



**Garaż drewniany FIDOR
podwojny GS1.2
6 x 6 m, 34 mm, Pełny zestaw
PREMIUM**

Produkt #GS1.2D_6x6_34

22520.00 zł

25260.00-zł / Zaoszczędzisz : 2740.00 zł

Najniższa cena w ciągu ostatnich 30 dni **25260.00 zł**

Cena obowiązuje przez 15 dni

<https://domkiekoarchitektura.pl/garaz-drewniany-fidor-podwojny-gs1-2>



Tel.: +48 856 723 031

Kontakt mailowy: sklep@domyekoarchitektura.pl
www.domkiekoarchitektura.pl

Opis	WARTOŚĆ
Grubość ścian	34 mm
Wymiary ścian (szerokość x długość)	6 x 6 m
Wysokość ścian	2160 mm
Wysokość do kalenicy	2565 mm
Powierzchnia podłogi	32,2 m ²
Powierzchnia dachu	36,7 m ²
Kąt nachylenia dachu	4 ° odpowiada 7 %
Obliczone obciążenie konstrukcji dachu	150 kg/m ²
Okna	Szt. / stronę otwarcia sprawdź według rysunków projektu
Drzwi	Szt. / stronę otwarcia sprawdź według rysunków projektu
Bramy garażowe	Szt. / stronę otwarcia sprawdź według rysunków projektu
Zastosowane szkło	Podwójne zespolone
Wypust dachowy	Sprawdź według rysunków projektu
Powierzchnia zewnętrzna (ściany)	45,9 m ²
Powierzchnia wewnętrzna (ściany)	72,2 m ²
Poziom wilgotności drewna	~ 18 %

Wymiary i waga opakowania

H 620 x B 1200 x L 6000 mm = 1010 kg

H 500 x B 1200 x L 6000 mm = 1010 kg

Zestaw produktu

GPS

- Hydroizolacja na fundament pod podwaliny
- Podwaliny fundamentów płaskich
- Zestaw profilowanych balików ścian:


Balik 34 mm z podwójnym piórem wpust

- Deska dachowa grubości ok 18 mm z pióro wpustem
- Zestaw elementów wykończeniowych z drewna: deska czołowa dachu, dekoracja dachu, deska czołowa wiezby dachowej oraz listwa przysufitowa
- Papa bitumiczna na pokrycie dachowe w rolkach, przybijana
- Zestaw elementów montażowych
- Próg metalowy do drzwi wejściowych
- Zestaw okien i drzwi z pojedynczą szybą, drzwi wewnętrzne całkowicie drewniane. Stronę otwarcia drzwi i okien prosimy sprawdzić według rysunków projektu
- Uszczelka gumowa dla dodatkowej ochrony okien i drzwi przed deszczem i wiatrem oraz zestaw zamków i klamek
- Drewniane bramy garażowe - prosimy sprawdzić według rysunków projektu


Tel.: +48 856 723 031

Kontakt mailowy: sklep@domyekoarchitektura.pl

www.domkiekoarchitektura.pl

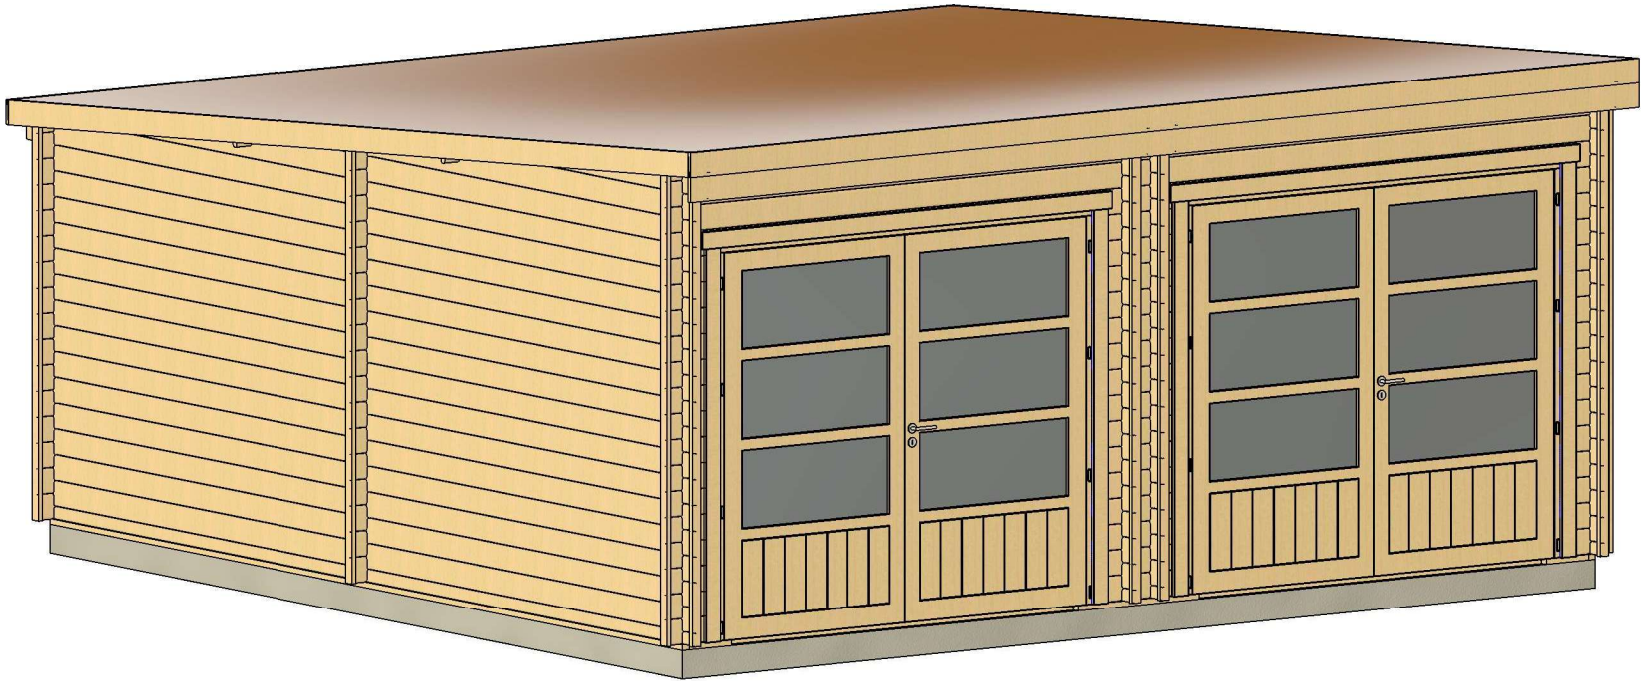


All interior area	32.2 m2	Profile	34x135mm	Project	34_GS1.2_6x6 BK23	Scale
All roof area	36.7 m2	All terrace	-	2023-07-20 08:15:58	Drawing name 3D VISUALIZATION 1	

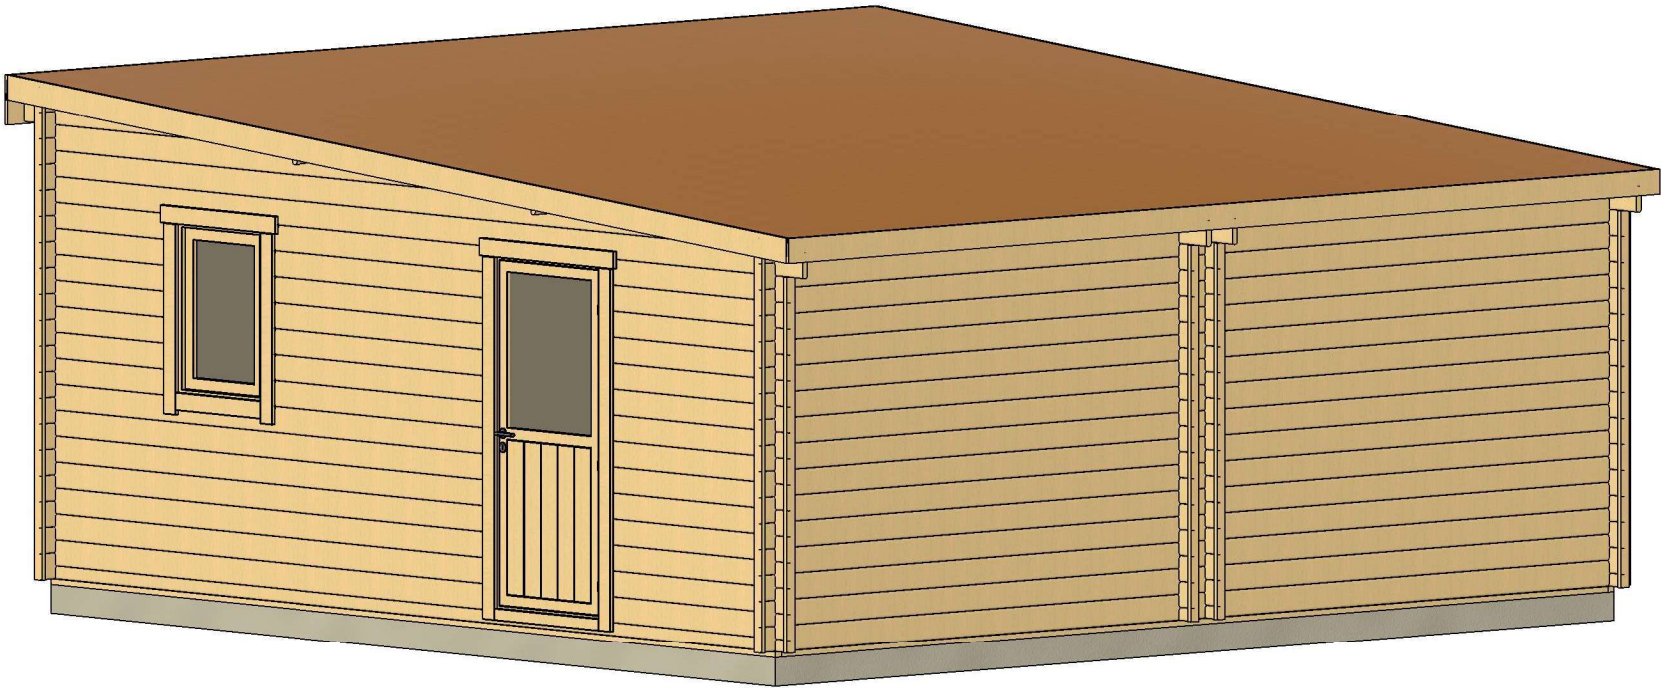


All interior area	32.2 m2	Profile	34x135mm	Project	34_GS1.2_6x6 BK23	Scale
All roof area	36.7 m2	All terrace	-	2023-07-20 08:16:00	Drawing name 3D VISUALIZATION 2	

PLAN FUNDAMENTU

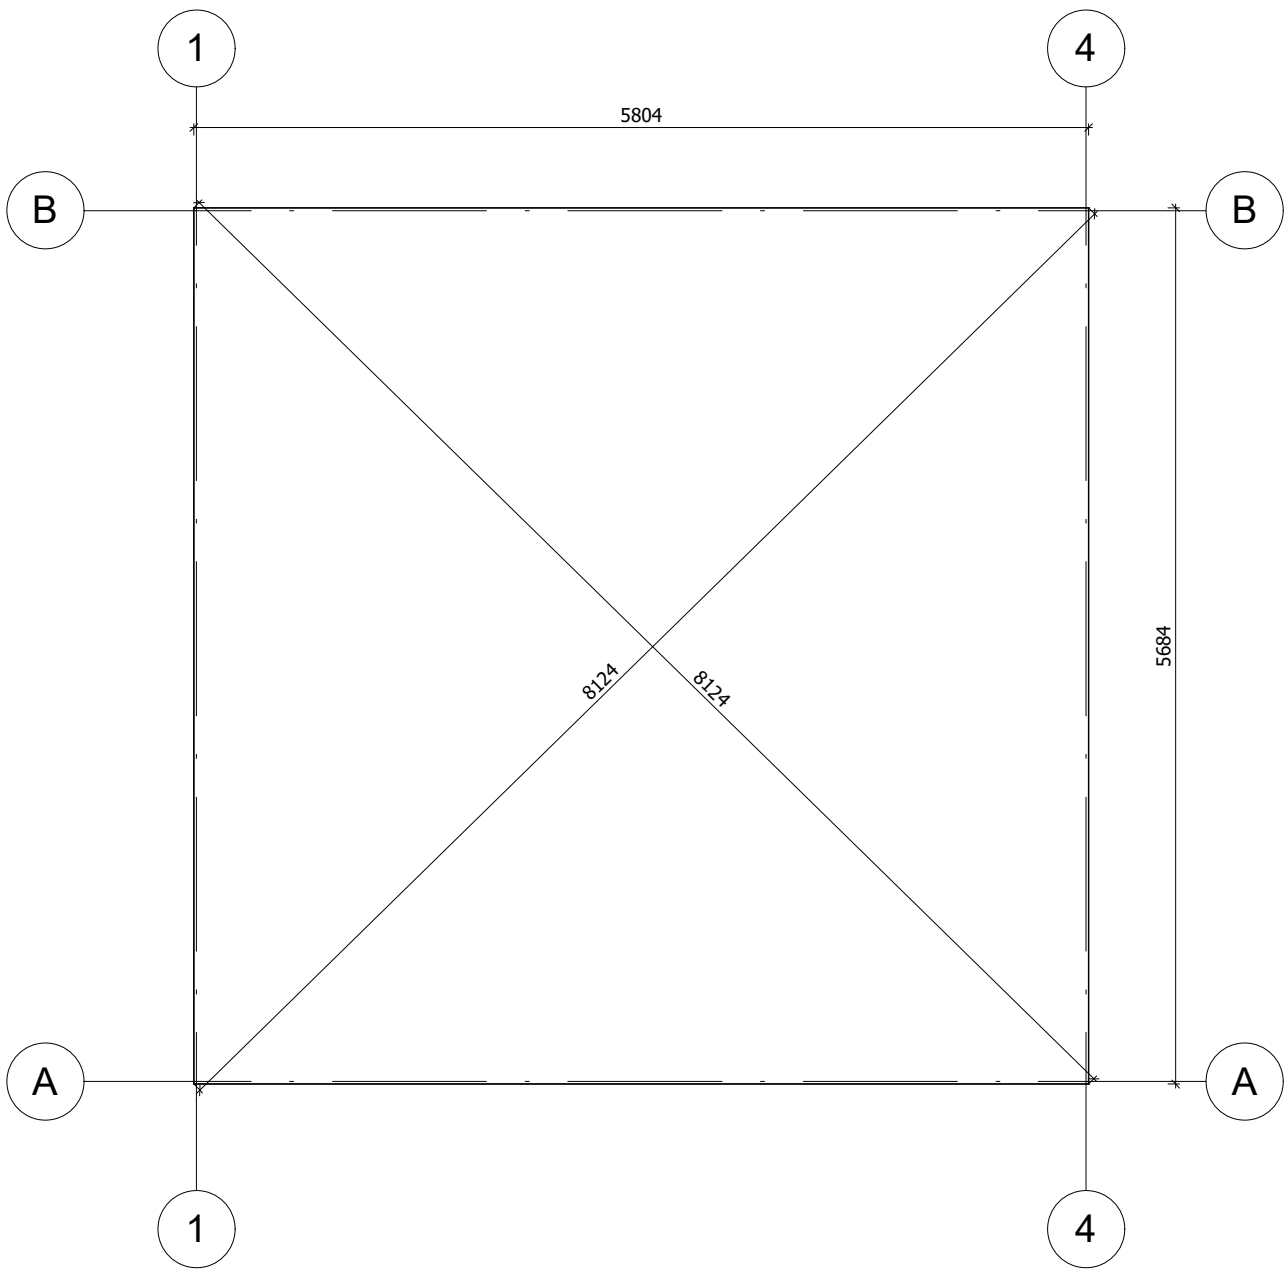


Fundament należy wykonać zgodnie z wymiarami planu, aby zapobiec wszelkim wewnętrznym zaburzeniom w konstrukcji (infiltracja wody, odkształcenie konstrukcji itp.) Nasze projekty muszą być montowane na fundamencie o maksymalnym nachyleniu 10mm na 10m.


All interior area	32.2 m2	Profile	34x135mm	Project	34_GS1.2_6x6 BK23	Scale
All roof area	36.7 m2	All terrace	-	2023-07-20 08:21:01	Drawing name	BASE SIZE
						1 : 50

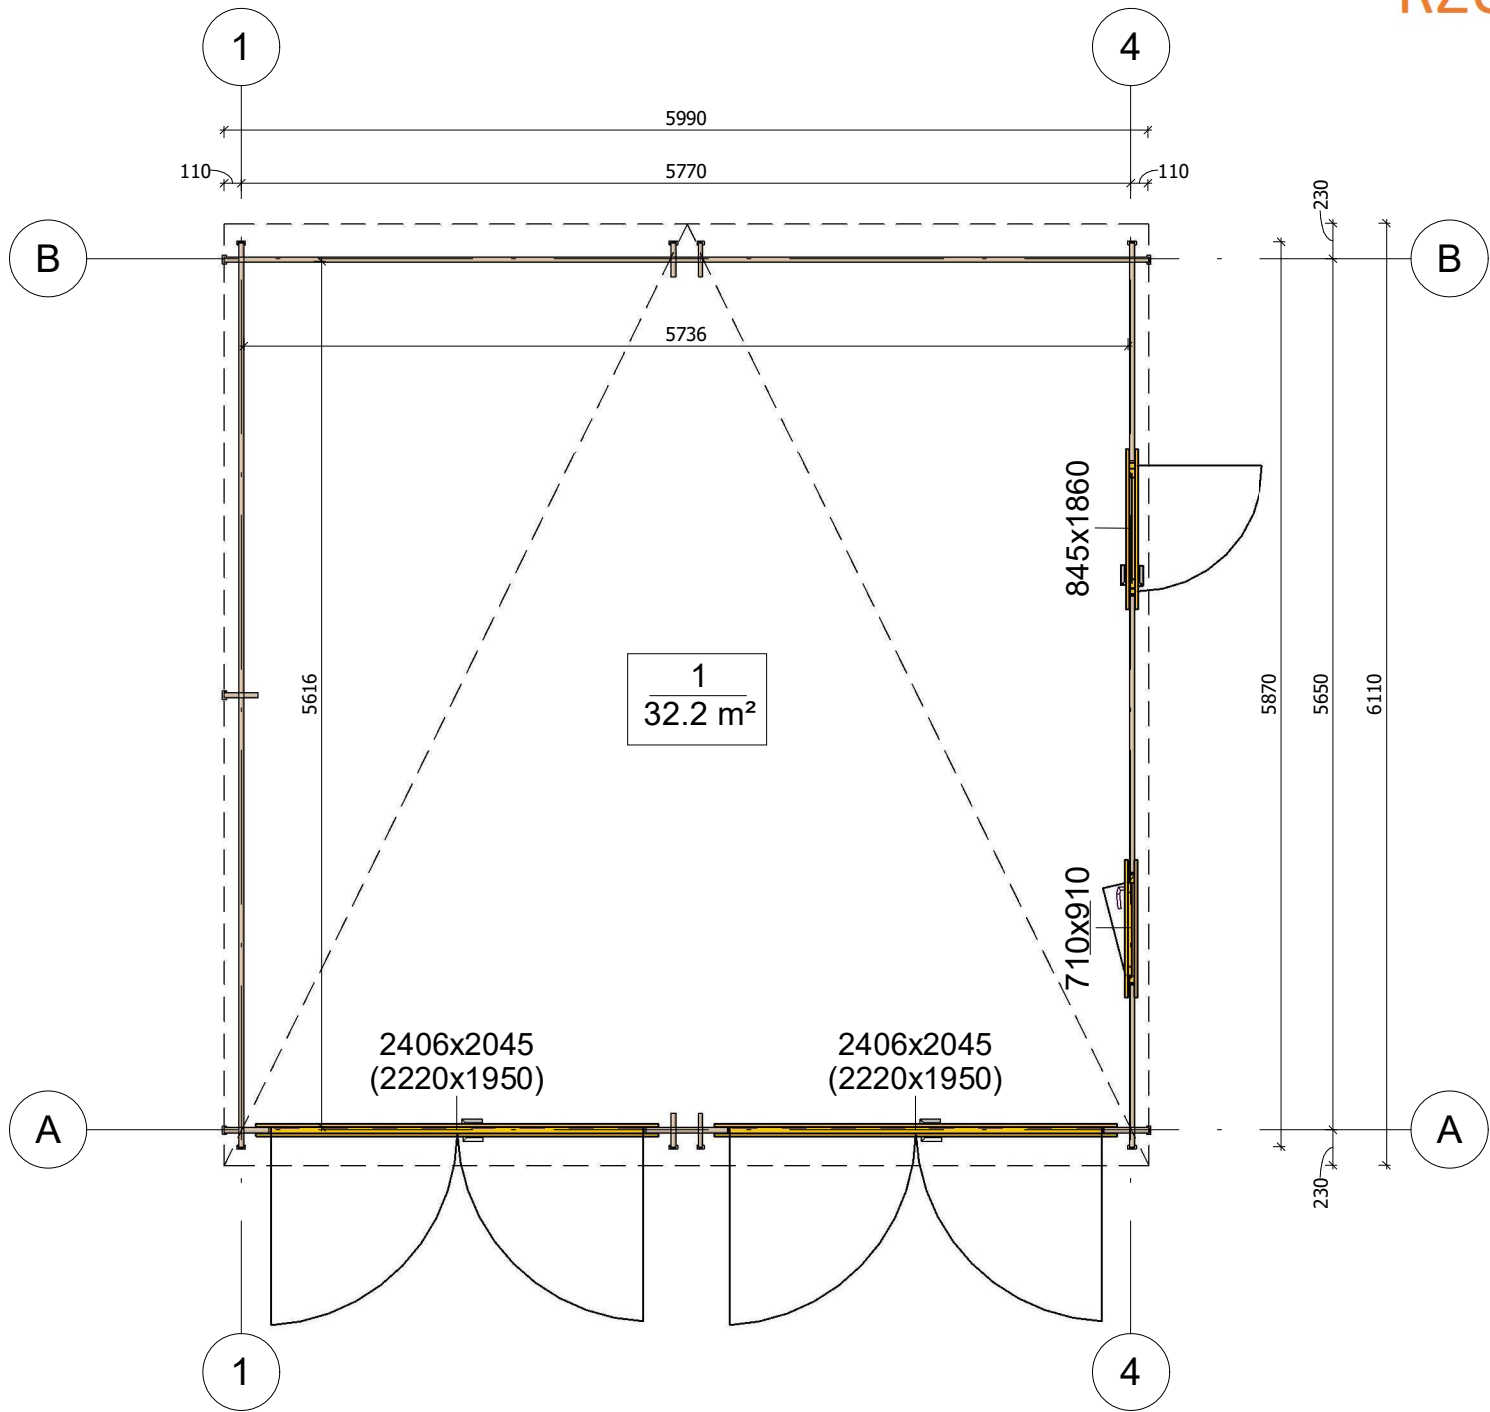


All interior area	32.2 m2	Profile	34x135mm	Project	34_GS1.2_6x6 BK23	Scale
All roof area	36.7 m2	All terrace	-	2023-08-30 08:10:42	Drawing name 1 FLOOR PLAN	1 : 50

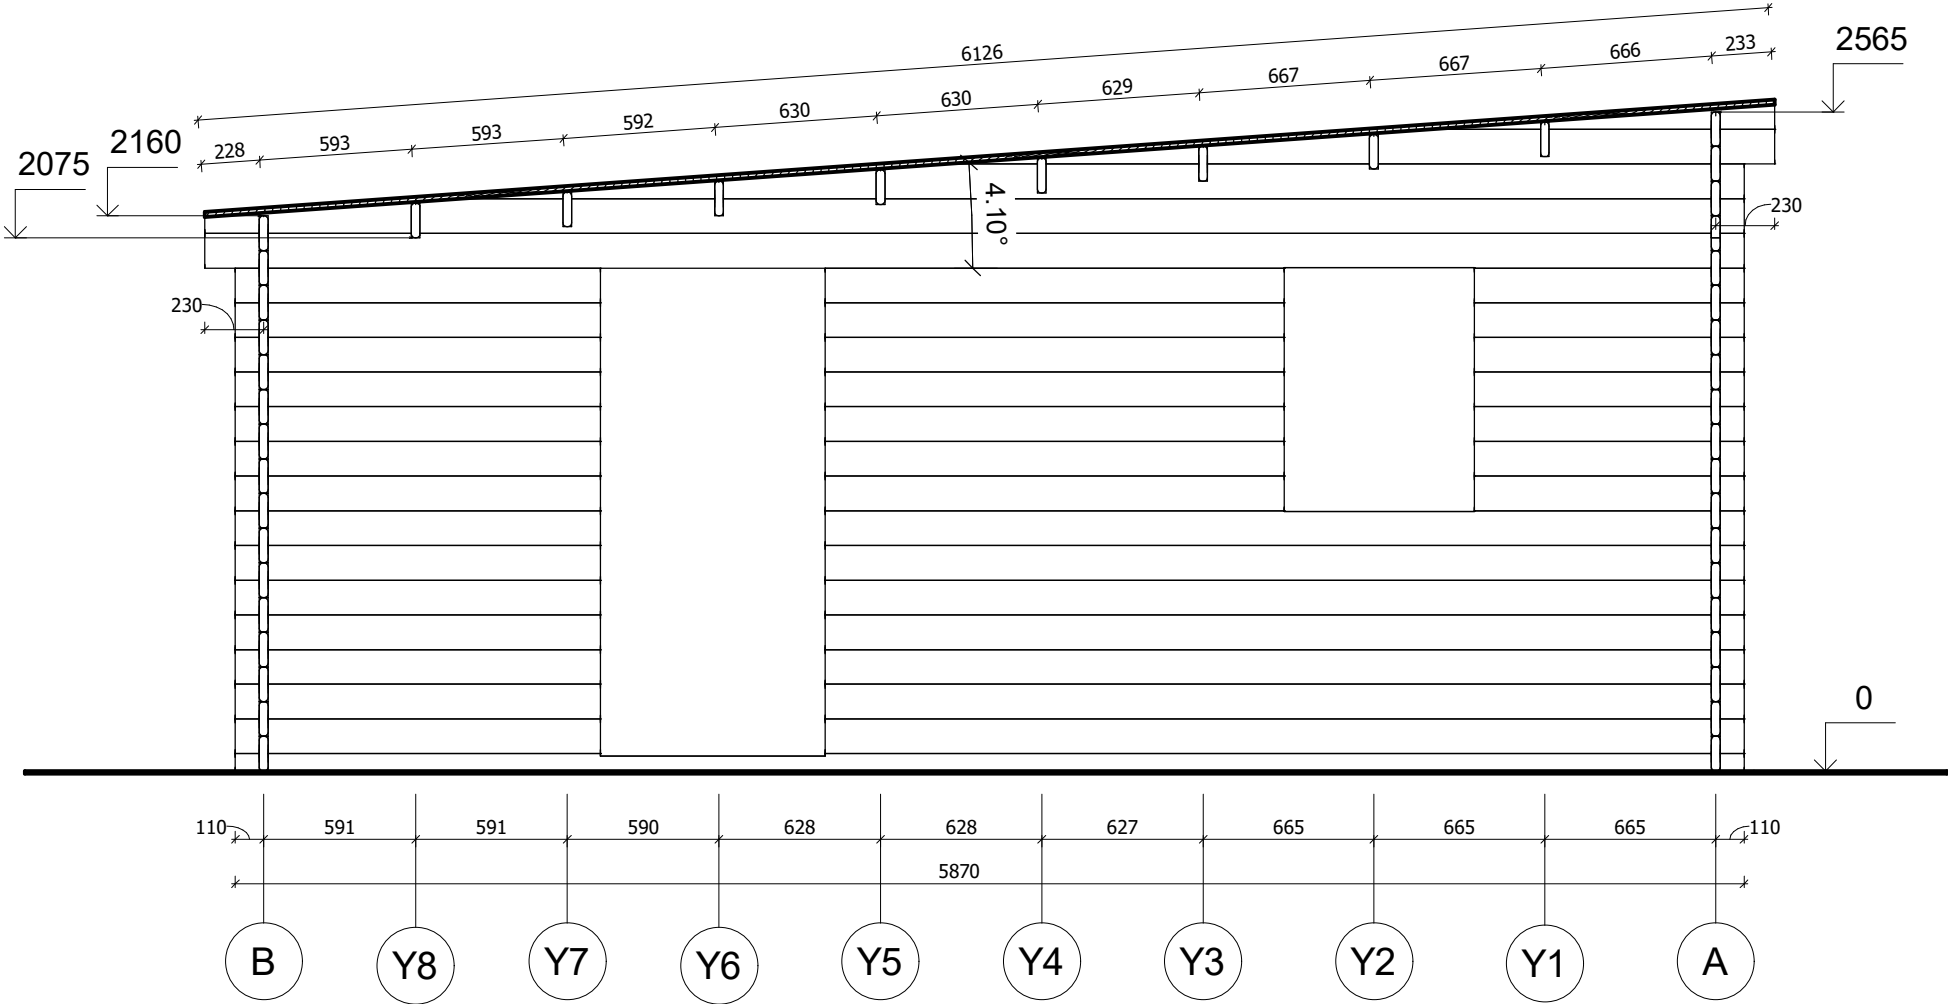


All interior area	32.2 m2	Profile	34x135mm	Project	34_GS1.2_6x6 BK23	Scale
All roof area	36.7 m2	All terrace	-	2023-07-20 08:23:09	Drawing name VERTICAL SECTION 4-BA	1 : 30

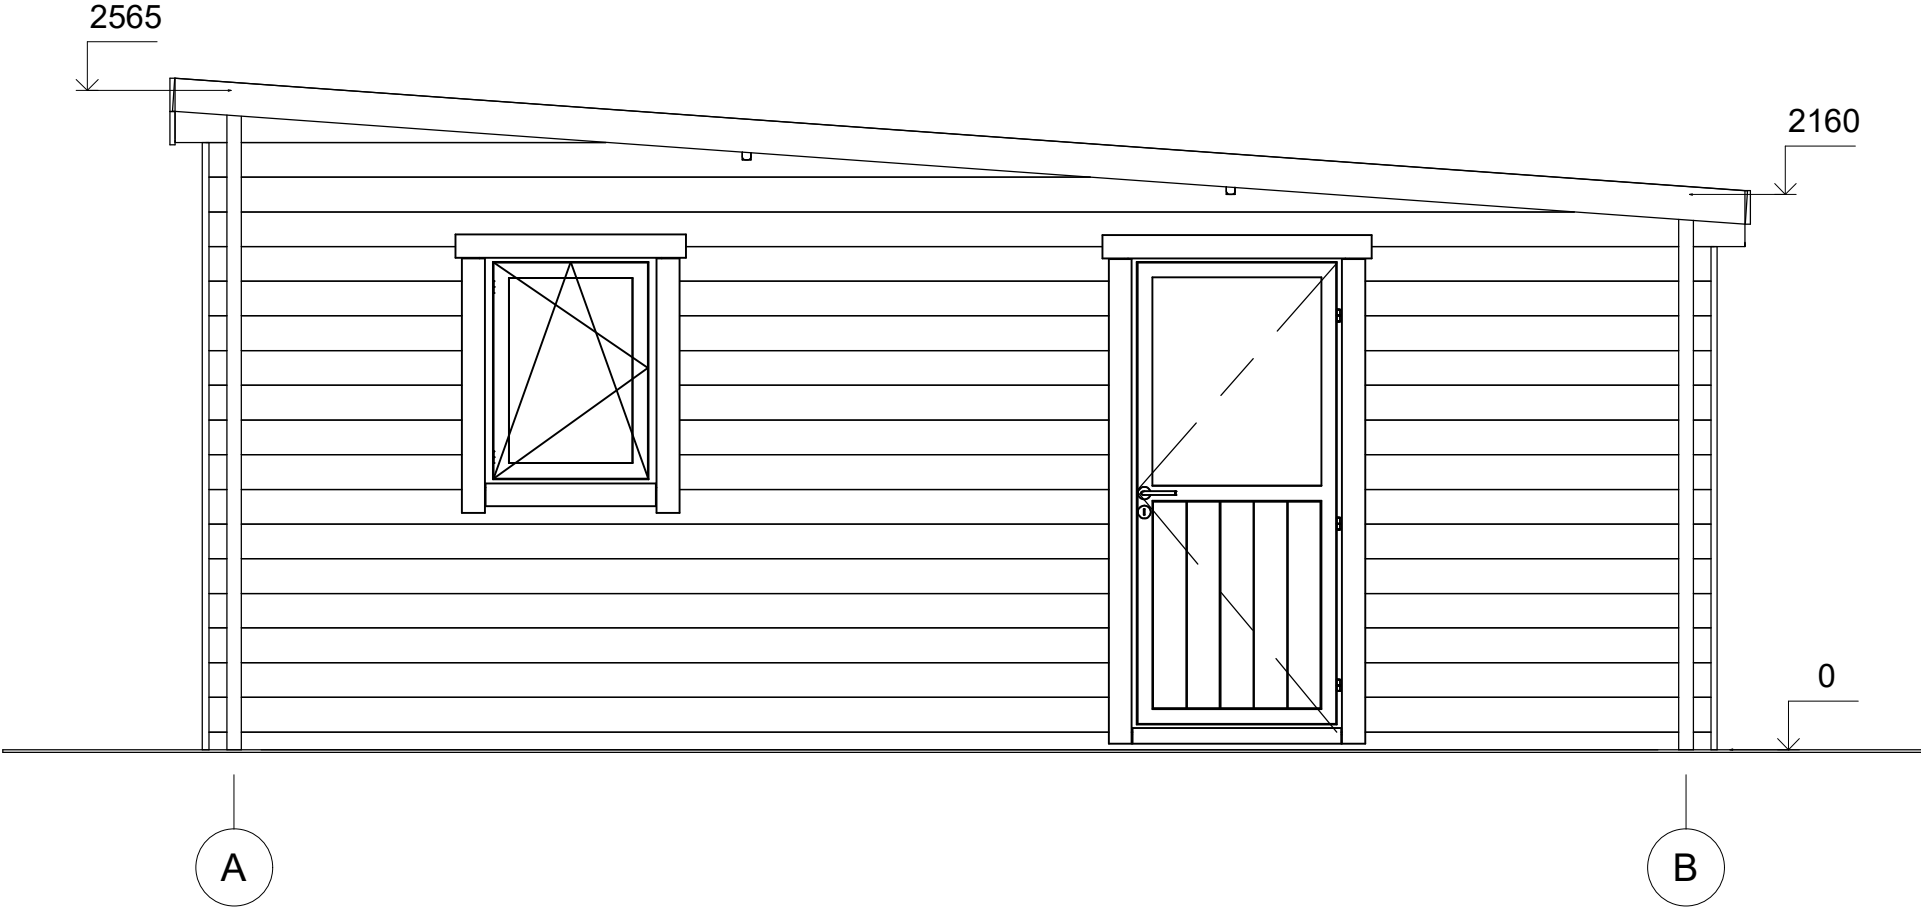


All interior area	32.2 m2	Profile	34x135mm	Project	34_GS1.2_6x6 BK23	Scale
All roof area	36.7 m2	All terrace	-	2023-07-20 08:16:33	Drawing name	FACADE AB
						1 : 30

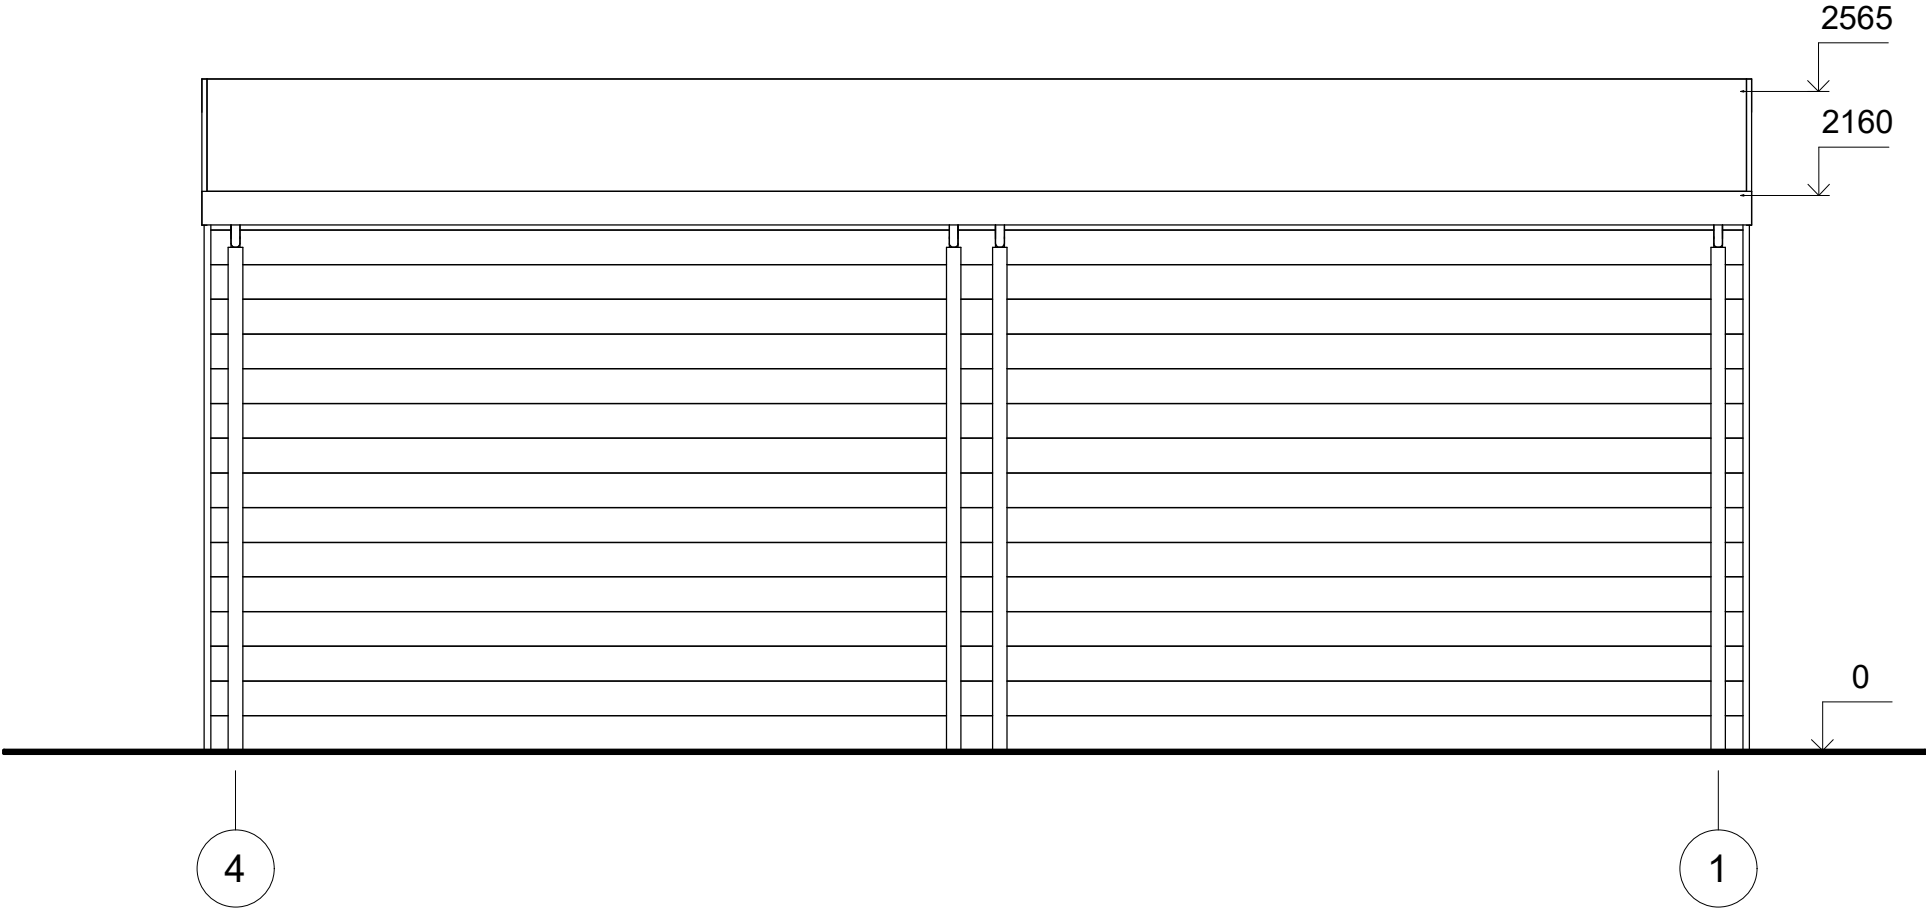

All interior area	32.2 m2	Profile	34x135mm	Project	34_GS1.2_6x6 BK23	Scale
All roof area	36.7 m2	All terrace	-	2023-07-20 08:16:33	Drawing name	FACADE 41
						1 : 30

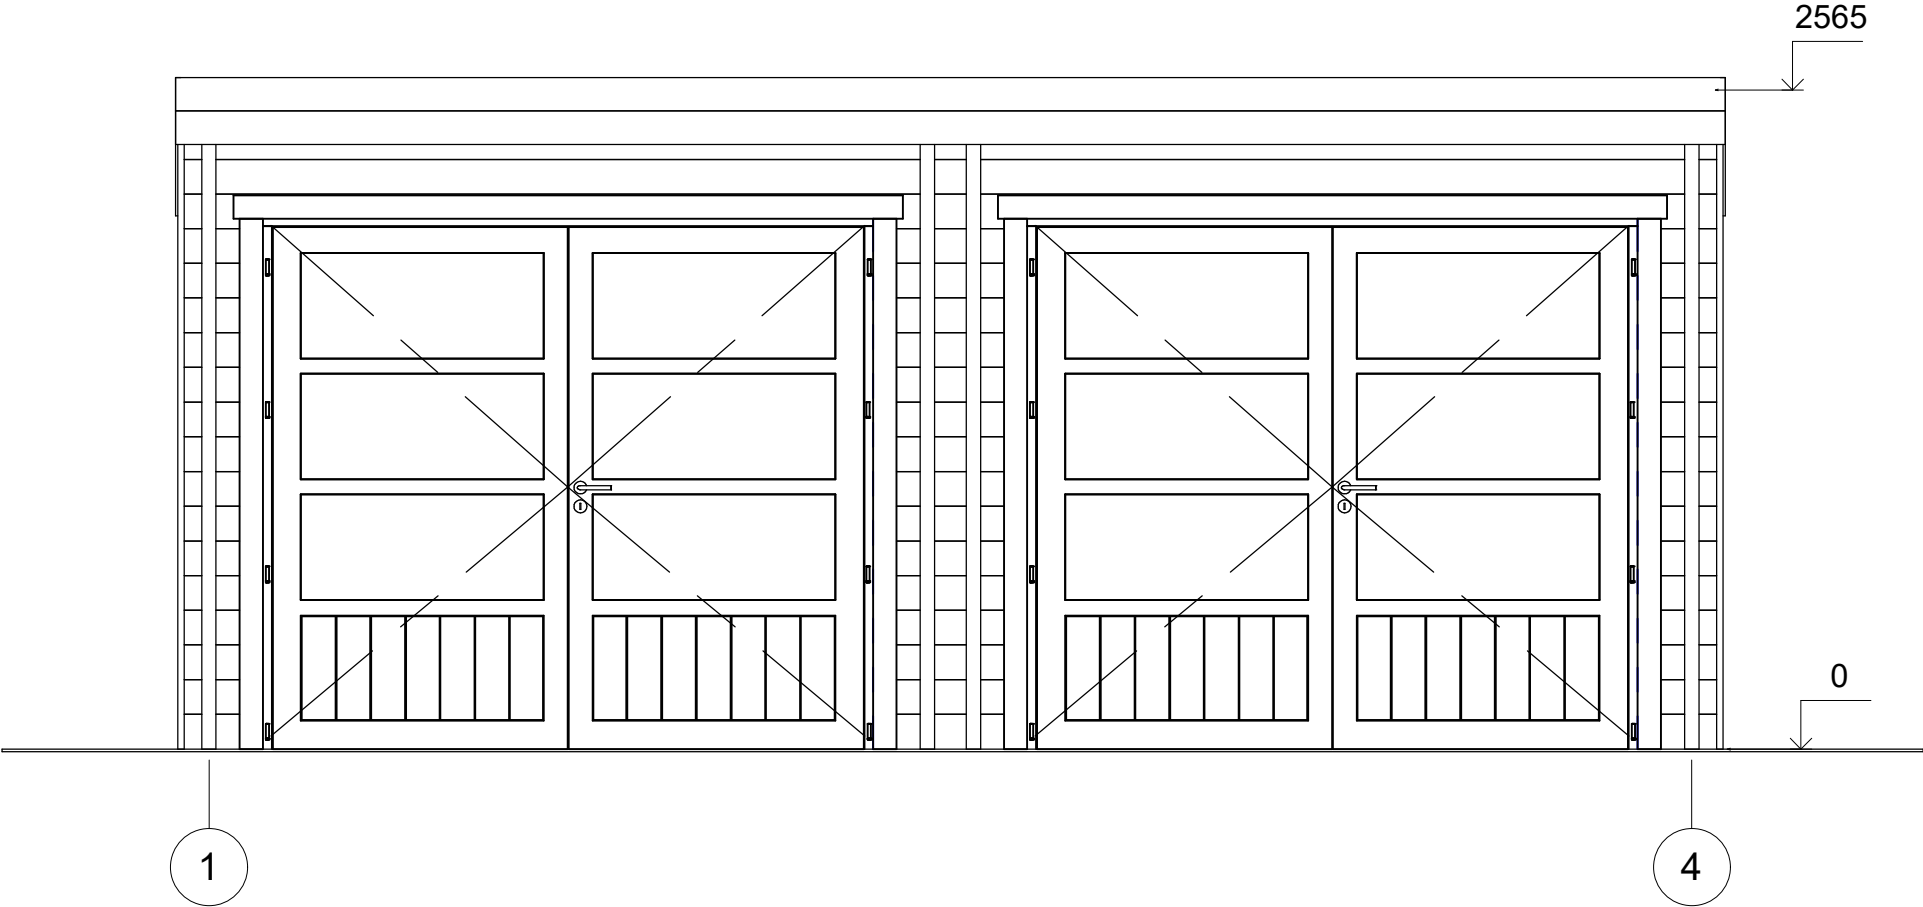

All interior area	32.2 m2	Profile	34x135mm	Project	34_GS1.2_6x6 BK23	Scale
All roof area	36.7 m2	All terrace	-	2023-07-20 08:16:33	Drawing name	FACADE 14
						1 : 30

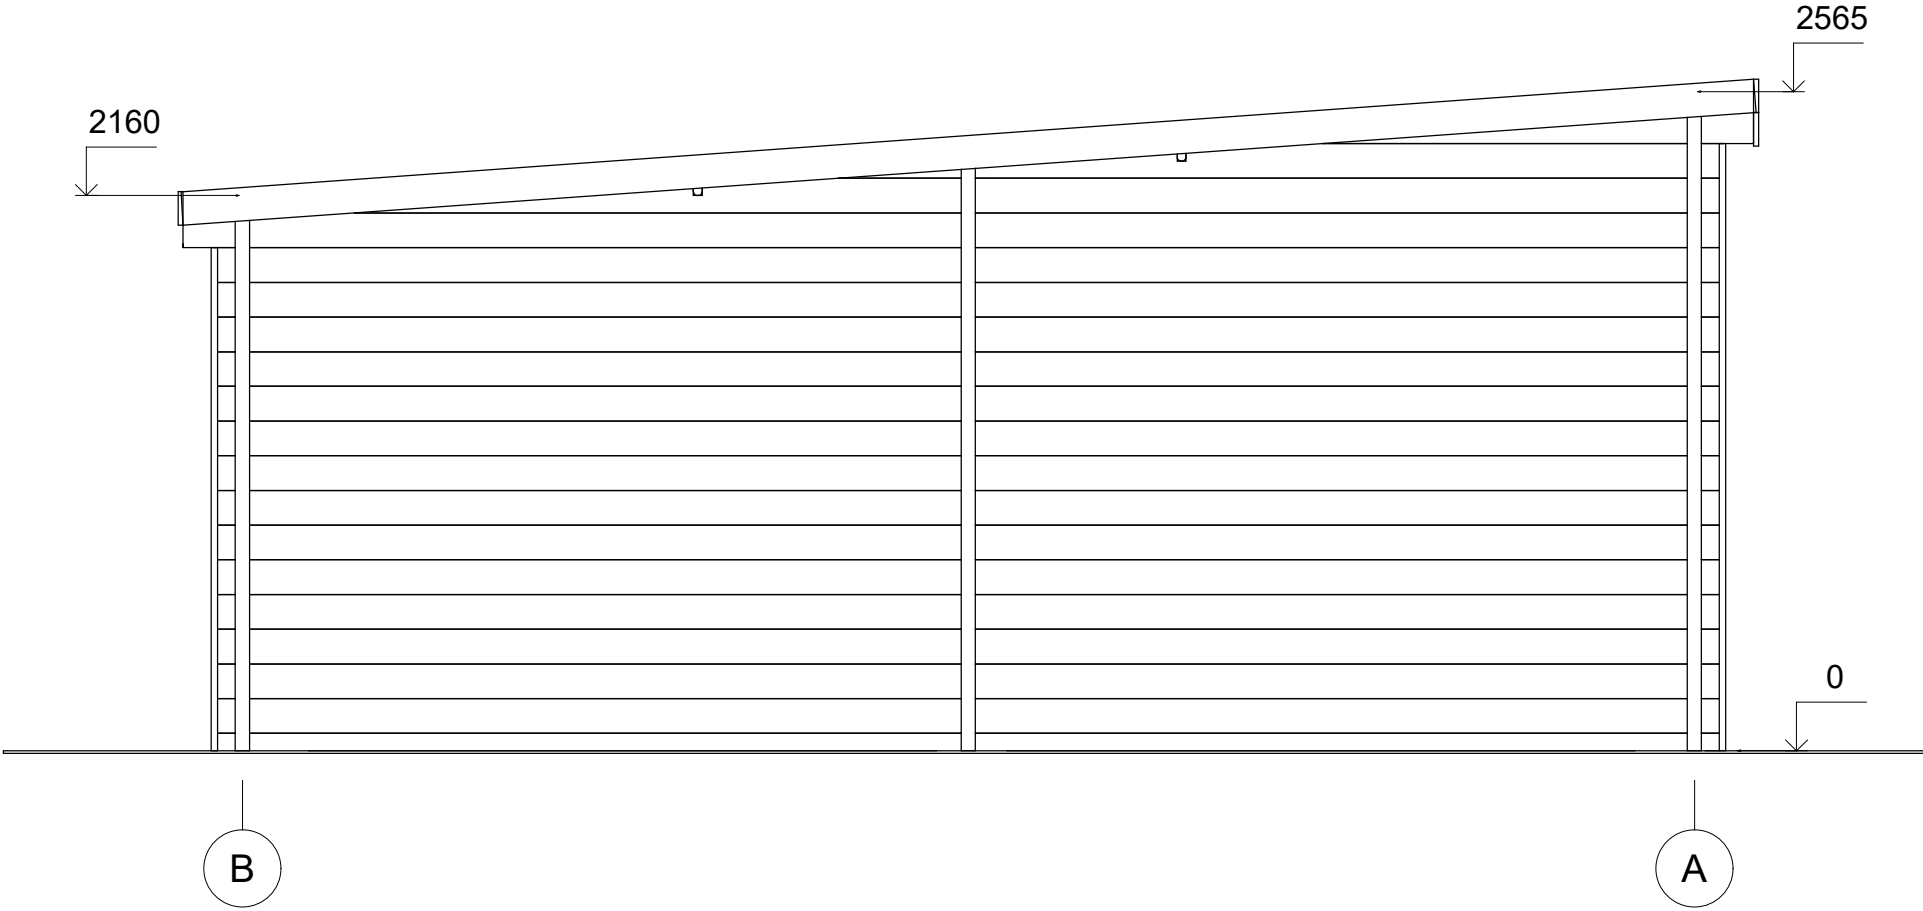

All interior area	32.2 m2	Profile	34x135mm	Project	34_GS1.2_6x6 BK23	Scale
All roof area	36.7 m2	All terrace	-	2023-07-20 08:16:34	Drawing name	FACADE BA
						1 : 30