



**Domek ogrodowy SOLEC SN16.1**  
**5,7 x 5 m, 44 mm, Pełny zestaw**  
**PREMIUM**

Produkt #SN16.1\_5,7x5\_44

**24500.00 zł**

26000.00-zł / Zaoszczędzisz : 1500.00 zł

Najniższa cena w ciągu ostatnich 30 dni **26000.00 zł**

Cena obowiązuje przez 15 dni

<https://domkiekoarchitektura.pl/domek-ogrodowy-solec-sn16-1>



Tel.: +48 856 723 031

Kontakt mailowy: [sklep@domyekoarchitektura.pl](mailto:sklep@domyekoarchitektura.pl)  
[www.domkiekoarchitektura.pl](http://www.domkiekoarchitektura.pl)

| Opis                                   | WARTOŚĆ                                                 |
|----------------------------------------|---------------------------------------------------------|
| Grubość ścian                          | 44 mm                                                   |
| Wymiary ścian (szerokość x długość)    | 5,7 x 5 m                                               |
| Wysokość ścian                         | 2025 mm                                                 |
| Wysokość do kalenicy                   | 2700 mm                                                 |
| Powierzchnia podłogi                   | 25,7 m <sup>2</sup>                                     |
| Powierzchnia dachu                     | 31,9 m <sup>2</sup>                                     |
| Kąt nachylenia dachu                   | 14 ° odpowiada 25 %                                     |
| Obliczone obciążenie konstrukcji dachu | 150 kg/m <sup>2</sup>                                   |
| Okna                                   | Szt. / stronę otwarcia sprawdź według rysunków projektu |
| Drzwi                                  | Szt. / stronę otwarcia sprawdź według rysunków projektu |
| Bramy garażowe                         | Szt. / stronę otwarcia sprawdź według rysunków projektu |
| Zastosowane szkło                      | Podwójne zespolone                                      |
| Wypust dachowy                         | Sprawdź według rysunków projektu                        |
| Powierzchnia zewnętrzna ( ściany )     | 43,5 m <sup>2</sup>                                     |
| Powierzchnia wewnętrzna (ściany )      | 57,3 m <sup>2</sup>                                     |
| Poziom wilgotności drewna              | ~ 18 %                                                  |

#### Wymiary i waga opakowania

H 780 x B 1200 x L 5700 mm = 1010 kg

H 540 x B 1200 x L 5700 mm = 1010 kg

## Zestaw produktu

S


- Hydroizolacja na fundament pod podwaliny
- Podwaliny fundamentów płaskich
- Deska podłogowa grubości ok 18 mm z pióro wpustem
- Zestaw listwy przypodłogowej
- Zestaw profilowanych balików ścian:
  - Balik 44 mm z podwójnym piórem wpust
- Schody lub drabina na antresolę lub piętro, zmienna w zależności od planów i modelu
- Podłoga piętra z litego drewna grubości ok 18 mm z pióro wpustem
- Deska dachowa grubości ok 18 mm z pióro wpustem
- Zestaw elementów wykończeniowych z drewna: deska czołowa dachu, dekoracja dachu, deska czołowa więźby dachowej oraz listwa przysufitowa
- Papa bitumiczna na pokrycie dachowe w rolkach, przybijana
- Zestaw elementów montażowych
- Materiały uszczelniające: taśma do uszczelniania drzwi, okien oraz narożników od wewnątrz; silikon do narożników na zewnątrz oraz uszczelniania ścian
- Próg metalowy do drzwi wejściowych
- Zestaw okien i drzwi z podwójną szybą, drzwi wewnętrzne całkowicie drewniane. Stronę otwarcia drzwi i okien prosimy sprawdzić według rysunków projektu
- Podwójna uszczelka gumowa do dodatkowej ochrony okien i drzwi przed deszczem i wiatrem oraz zestaw zamków i klamek
- Zestaw do montażu tarasu z deski grubości ok 18 mm

Tel.: +48 856 723 031

Kontakt mailowy: [sklep@domyekoarchitektura.pl](mailto:sklep@domyekoarchitektura.pl)  
[www.domkiekoarchitektura.pl](http://www.domkiekoarchitektura.pl)




# 3D WIZUALIZACJA

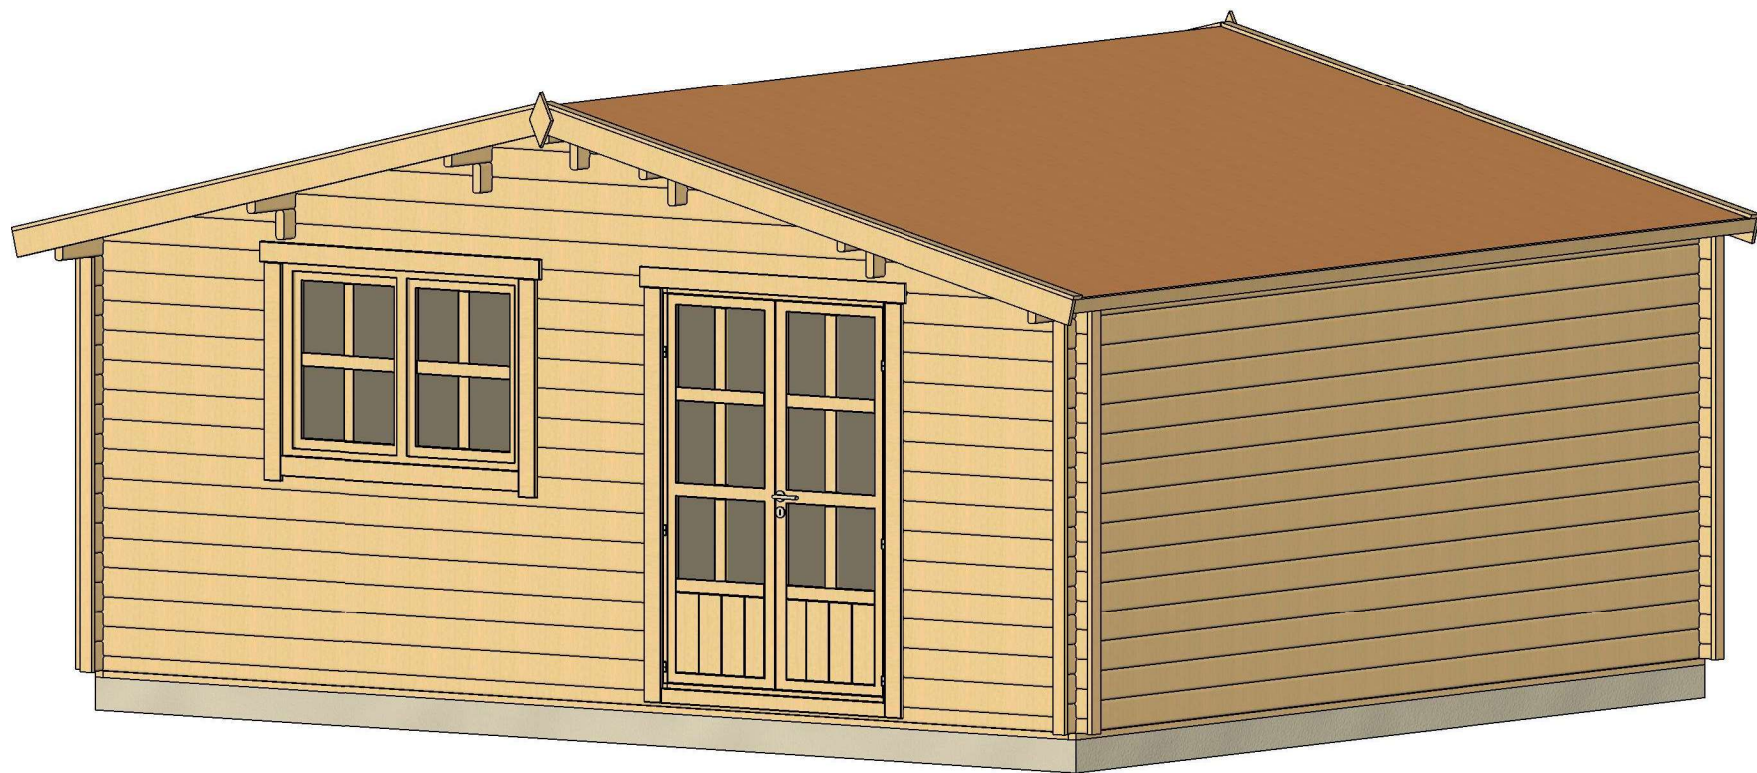


|                   |         |             |          |                        |                               |       |
|-------------------|---------|-------------|----------|------------------------|-------------------------------|-------|
| All interior area | 25.7 m2 | Profile     | 44x135mm | Project                | 44_SN16.1_5.7x5 BK23D         | Scale |
| All roof area     | 31.9 m2 | All terrace |          | 2023-05-11<br>15:33:05 | Drawing name 3D VISUALIZATION |       |

# 3D WIZUALIZACJA

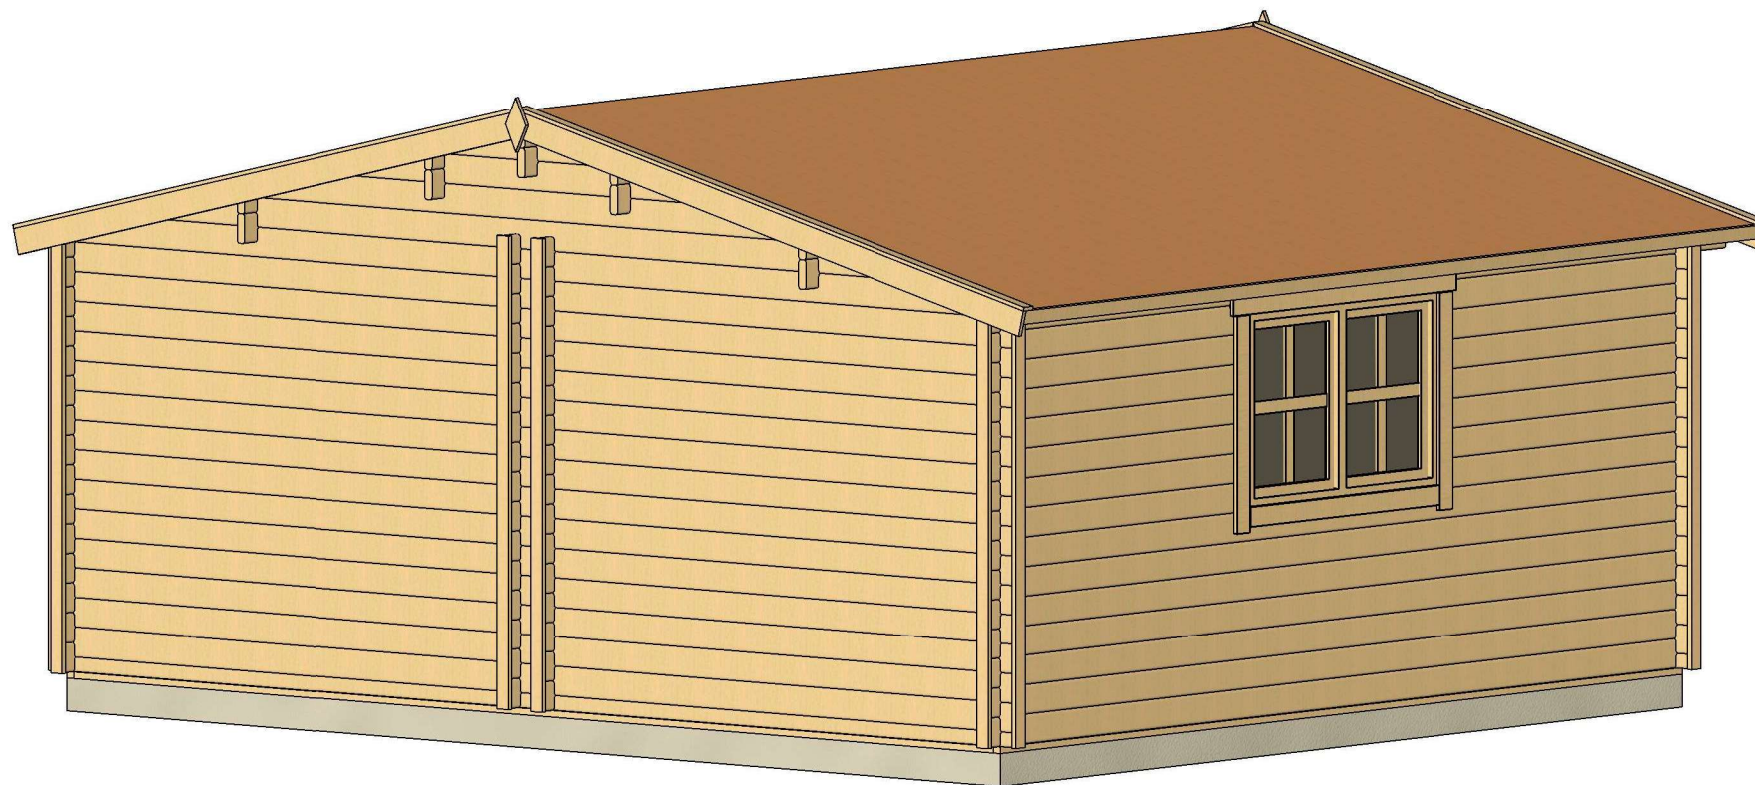

|                   |         |             |          |                        |                                 |       |
|-------------------|---------|-------------|----------|------------------------|---------------------------------|-------|
| All interior area | 25.7 m2 | Profile     | 44x135mm | Project                | 44_SN16.1_5.7x5 BK23D           | Scale |
| All roof area     | 31.9 m2 | All terrace |          | 2023-05-11<br>15:33:07 | Drawing name 3D VISUALIZATION 2 |       |


PLAN FUNDAMENTU

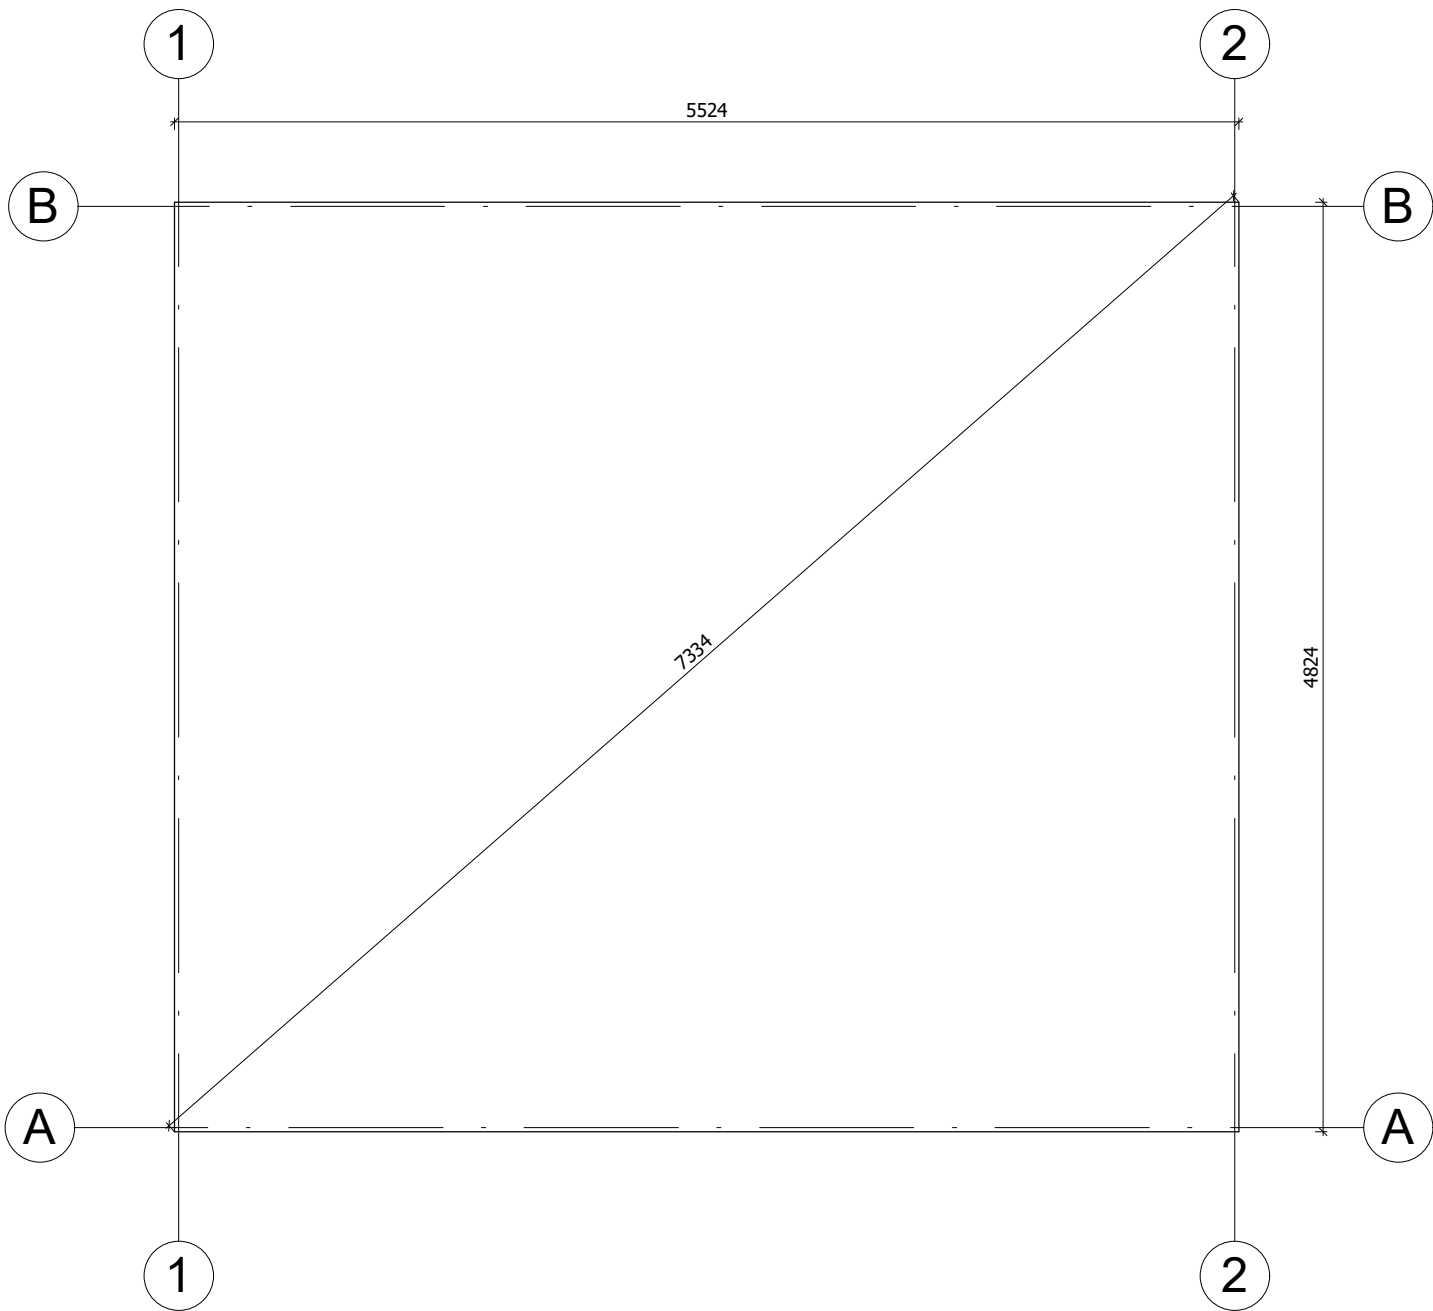

Fundament należy wykonać zgodnie z wymiarami planu, aby zapobiec wszelkim wewnętrznym zaburzeniom w konstrukcji (infiltracja wody, odkształcenie konstrukcji itp.)Nasze projekty muszą być montowane na fundamencie o maksymalnym nachyleniu 10mm na 10m.


|                   |         |             |          |                     |                        |        |
|-------------------|---------|-------------|----------|---------------------|------------------------|--------|
| All interior area | 25.7 m2 | Profile     | 44x135mm | Project             | 44_SN16.1_5.7x5 BK23D  | Scale  |
| All roof area     | 31.9 m2 | All terrace |          | 2023-05-11 15:36:43 | Drawing name BASE SIZE | 1 : 40 |

RZUT PLANU

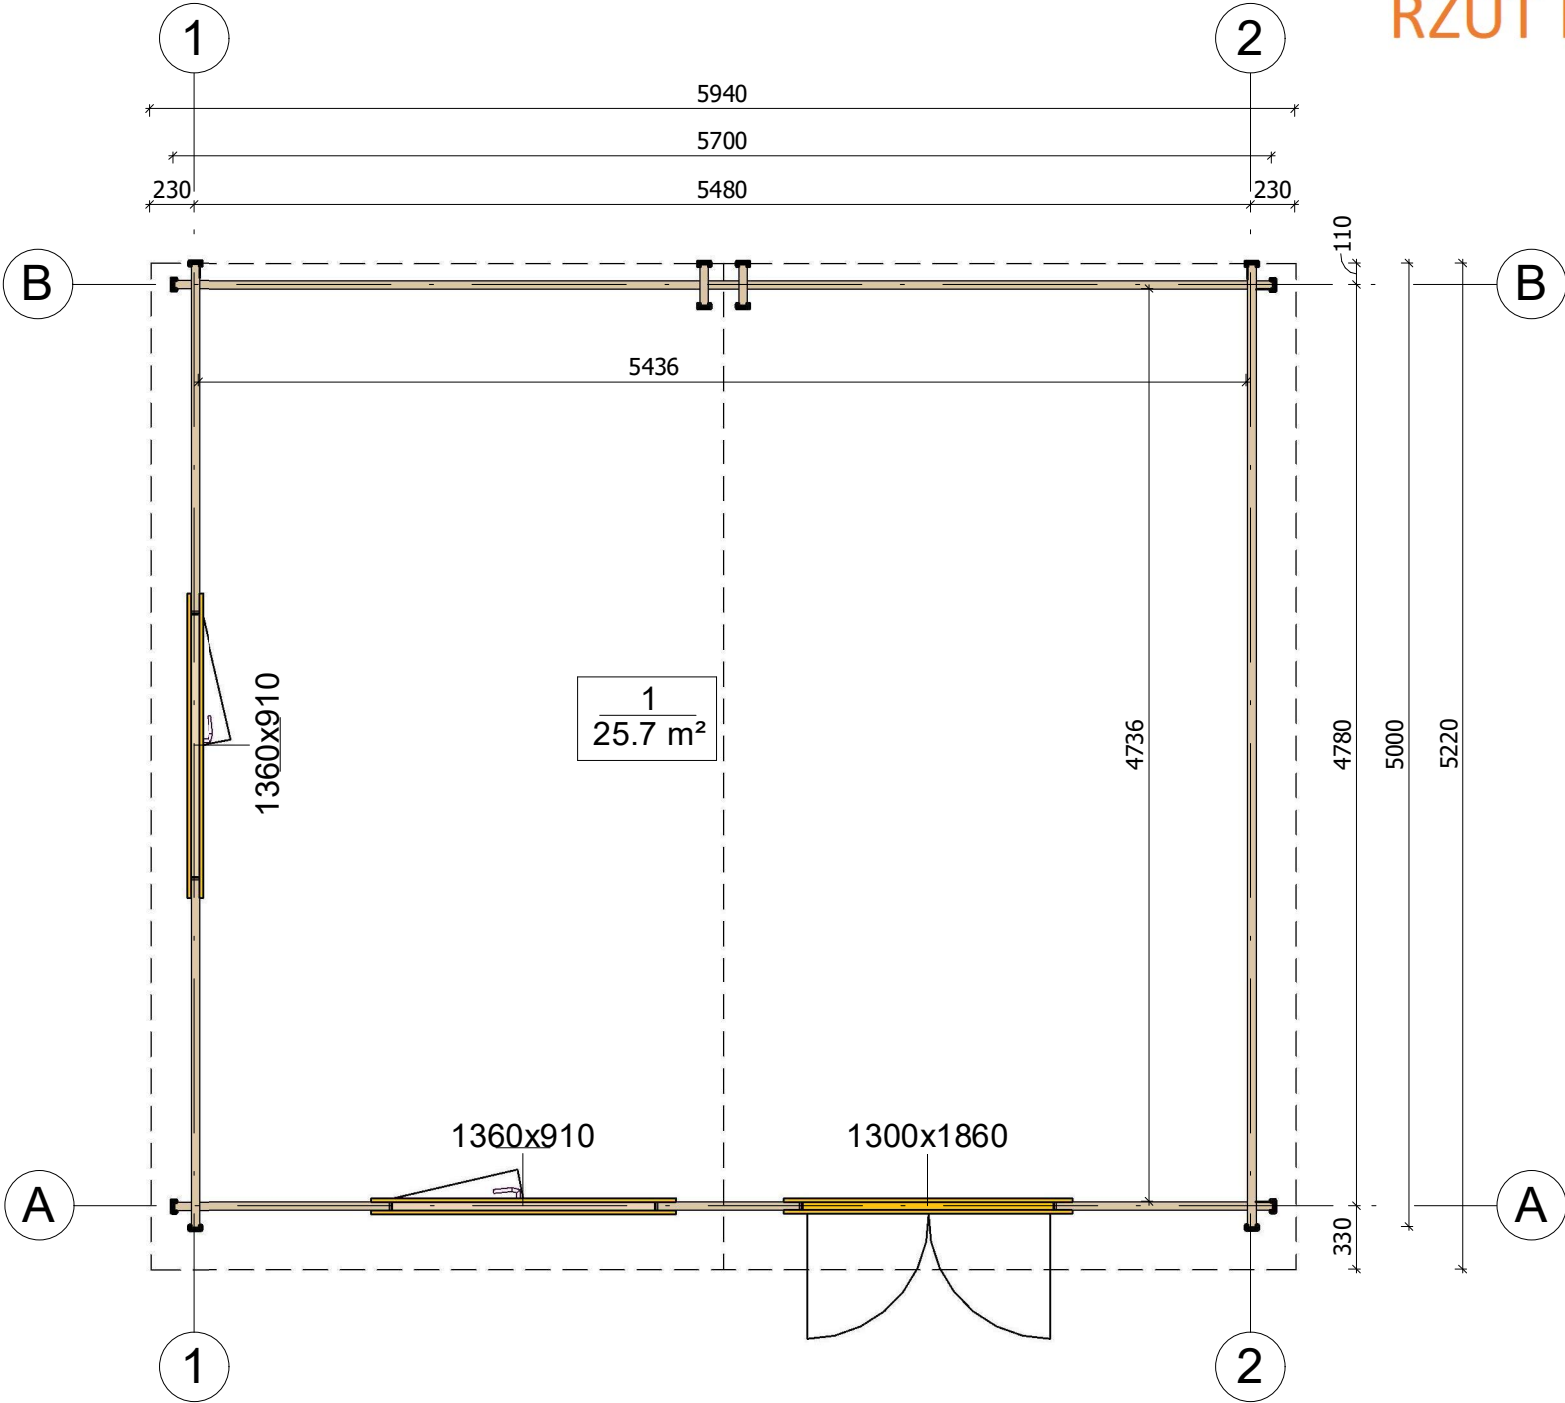

|                   |         |             |          |                     |                           |        |
|-------------------|---------|-------------|----------|---------------------|---------------------------|--------|
| All interior area | 25.7 m2 | Profile     | 44x135mm | Project             | 44_SN16.1_5.7x5 BK23D     | Scale  |
| All roof area     | 31.9 m2 | All terrace |          | 2023-05-11 15:26:44 | Drawing name 1 FLOOR PLAN | 1 : 40 |


# PRZEKROJ

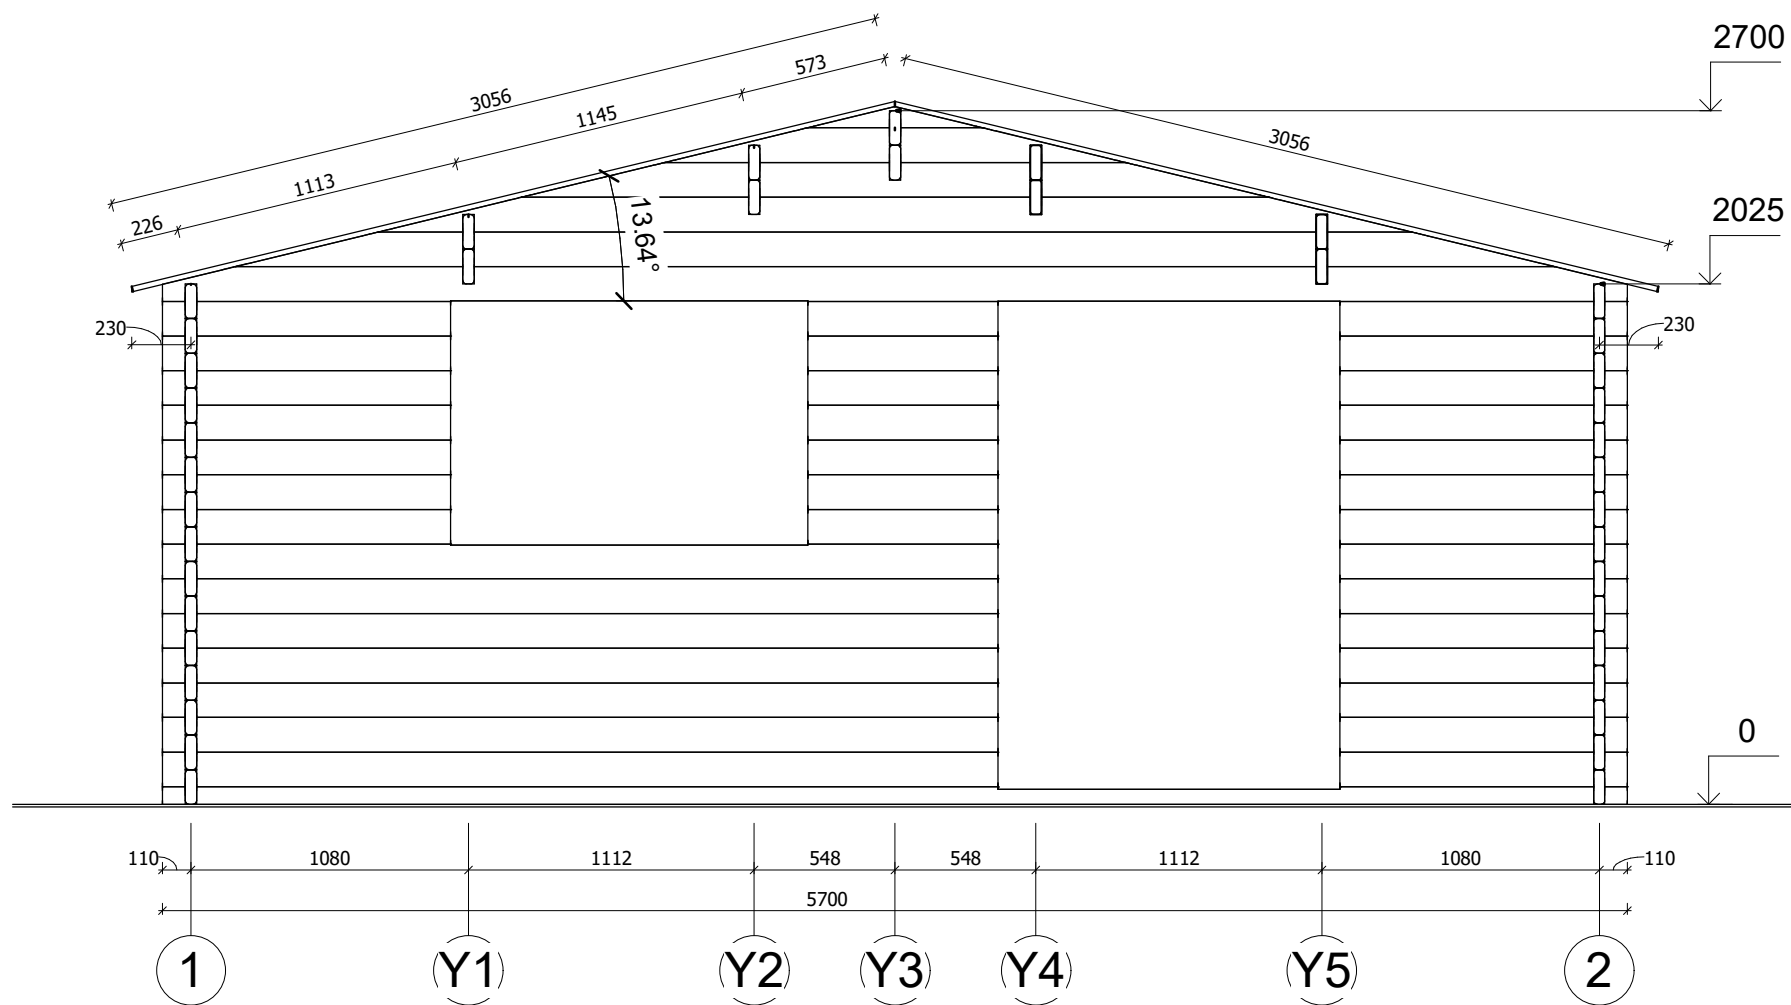

|                   |         |             |          |                     |                       |                       |
|-------------------|---------|-------------|----------|---------------------|-----------------------|-----------------------|
| All interior area | 25.7 m2 | Profile     | 44x135mm | Project             | 44_SN16.1_5.7x5 BK23D | Scale                 |
| All roof area     | 31.9 m2 | All terrace |          | 2023-05-11 15:29:56 | Drawing name          | VERTICAL SECTION A-12 |
|                   |         |             |          |                     |                       | 1 : 30                |




# ELEWACJE

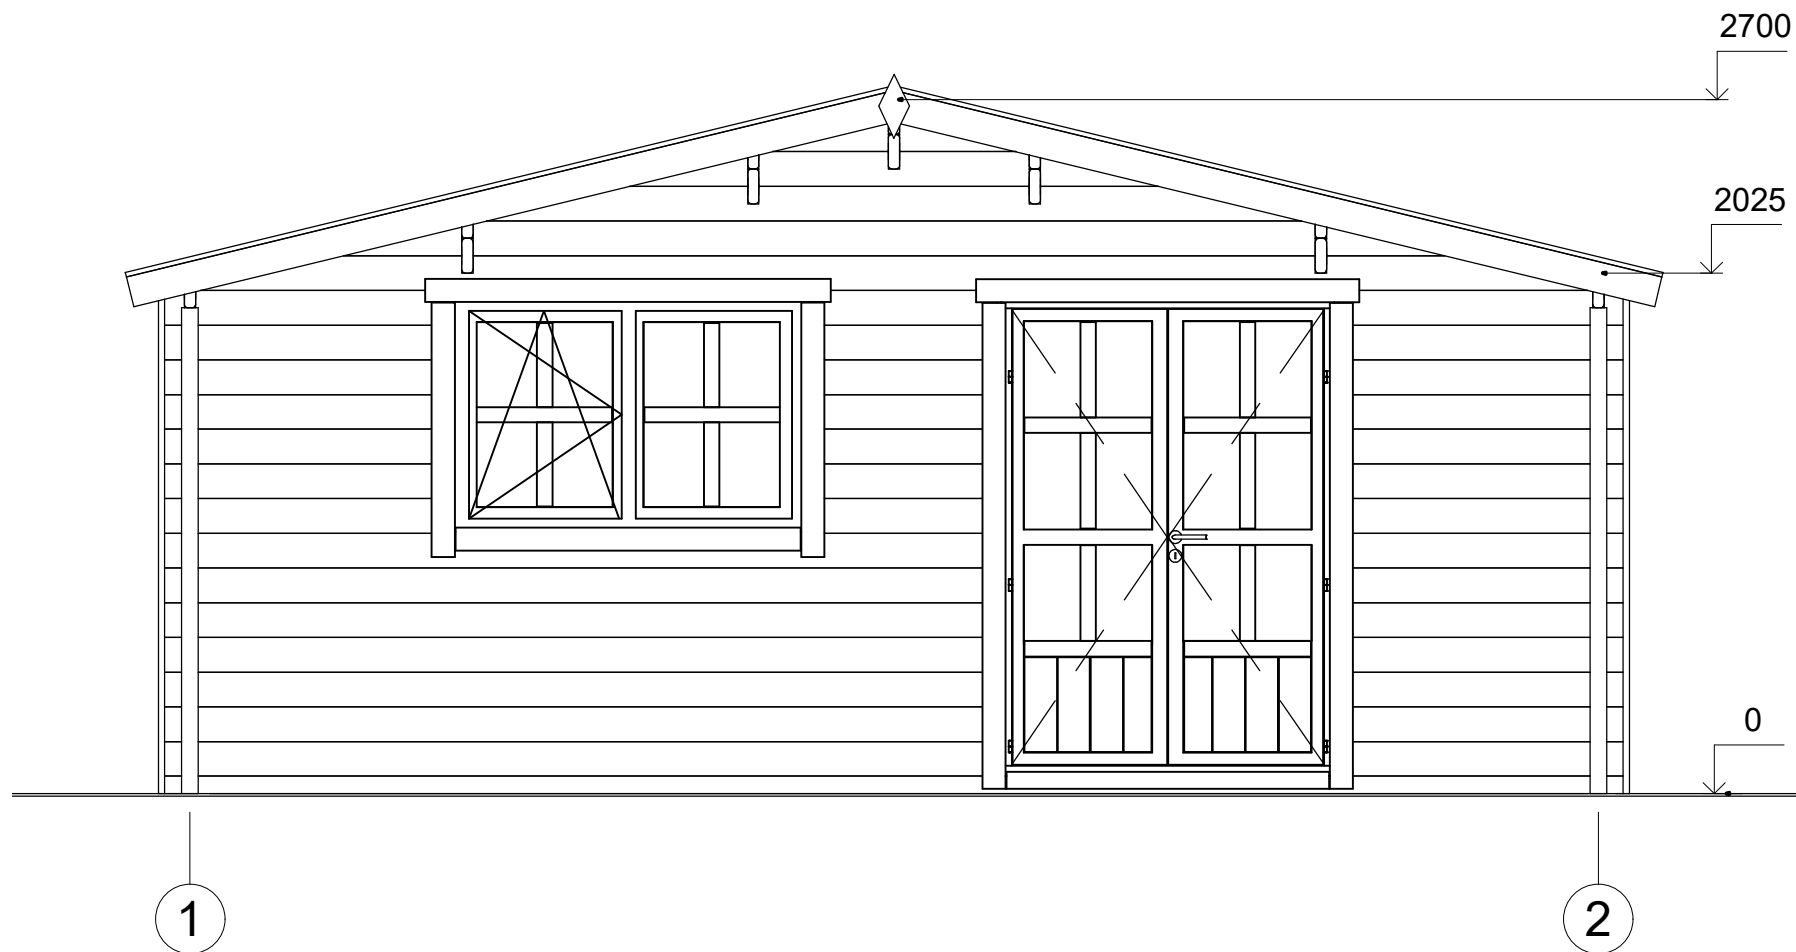


|                   |         |             |          |                        |                       |           |
|-------------------|---------|-------------|----------|------------------------|-----------------------|-----------|
| All interior area | 25.7 m2 | Profile     | 44x135mm | Project                | 44_SN16.1_5.7x5 BK23D | Scale     |
| All roof area     | 31.9 m2 | All terrace |          | 2023-05-11<br>15:29:10 | Drawing name          | FACADE 12 |
|                   |         |             |          |                        |                       | 1 : 30    |

# ELEWACJE

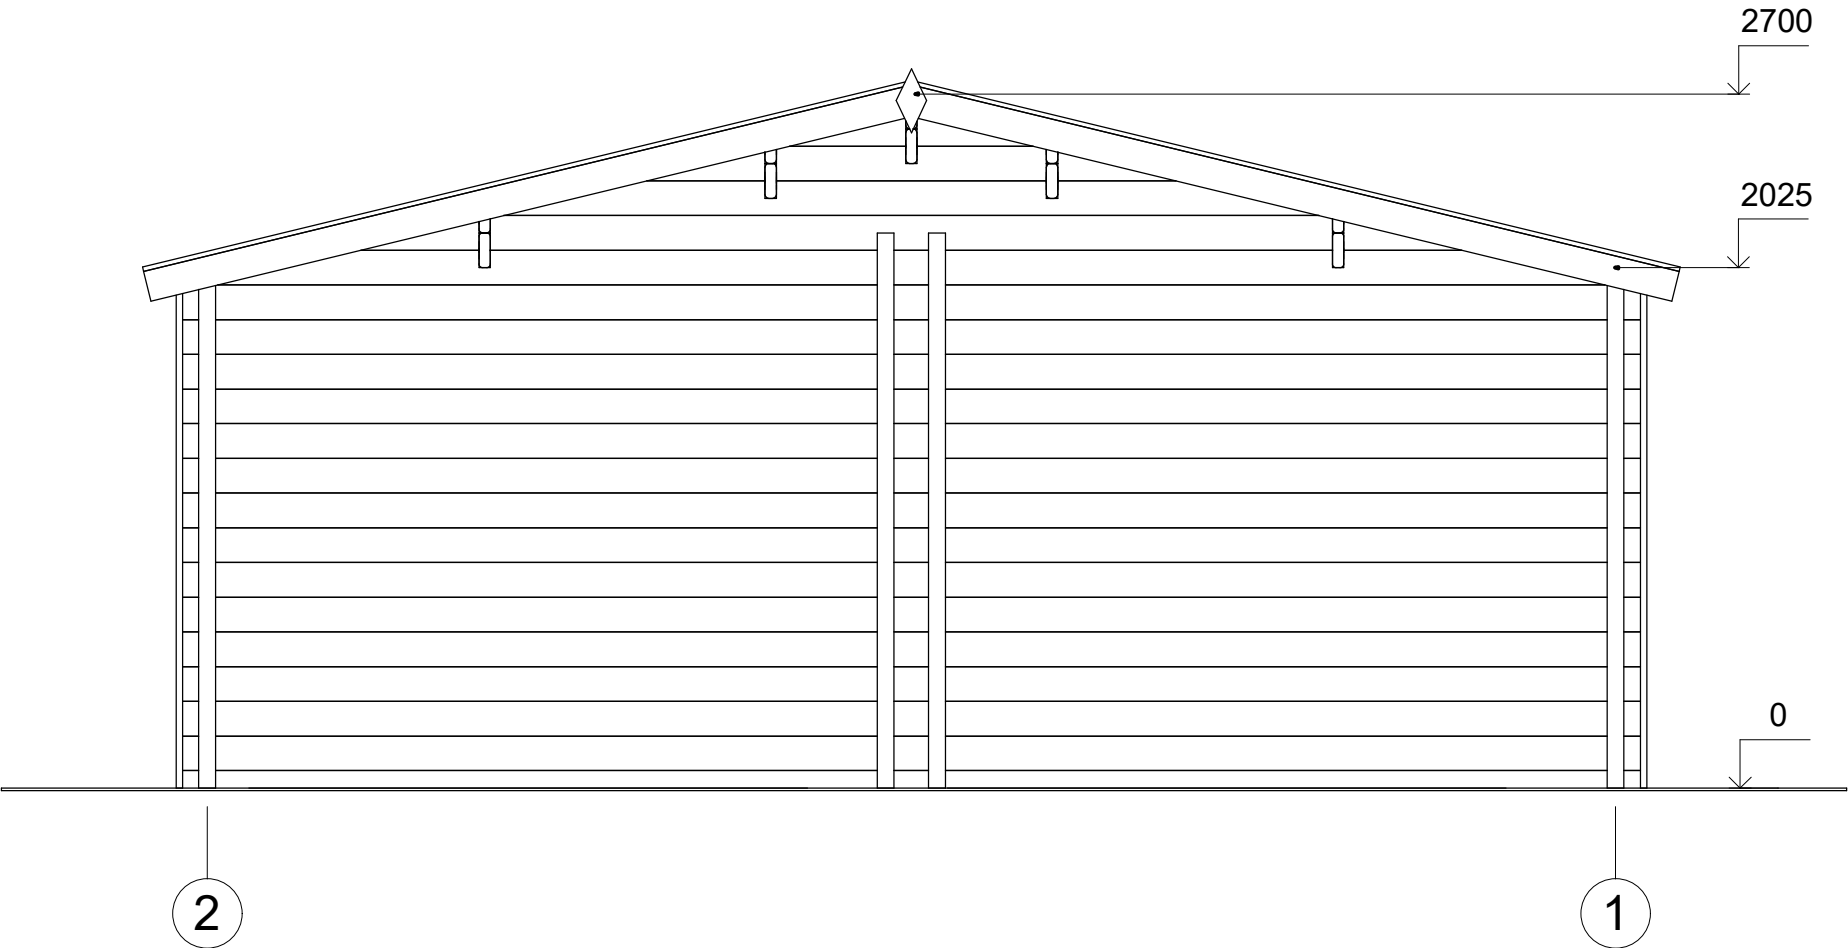


|                   |         |             |          |                     |                       |           |
|-------------------|---------|-------------|----------|---------------------|-----------------------|-----------|
| All interior area | 25.7 m2 | Profile     | 44x135mm | Project             | 44_SN16.1_5.7x5 BK23D | Scale     |
| All roof area     | 31.9 m2 | All terrace |          | 2023-05-11 15:29:11 | Drawing name          | FACADE 21 |
|                   |         |             |          |                     |                       | 1 : 30    |

# ELEWACJE

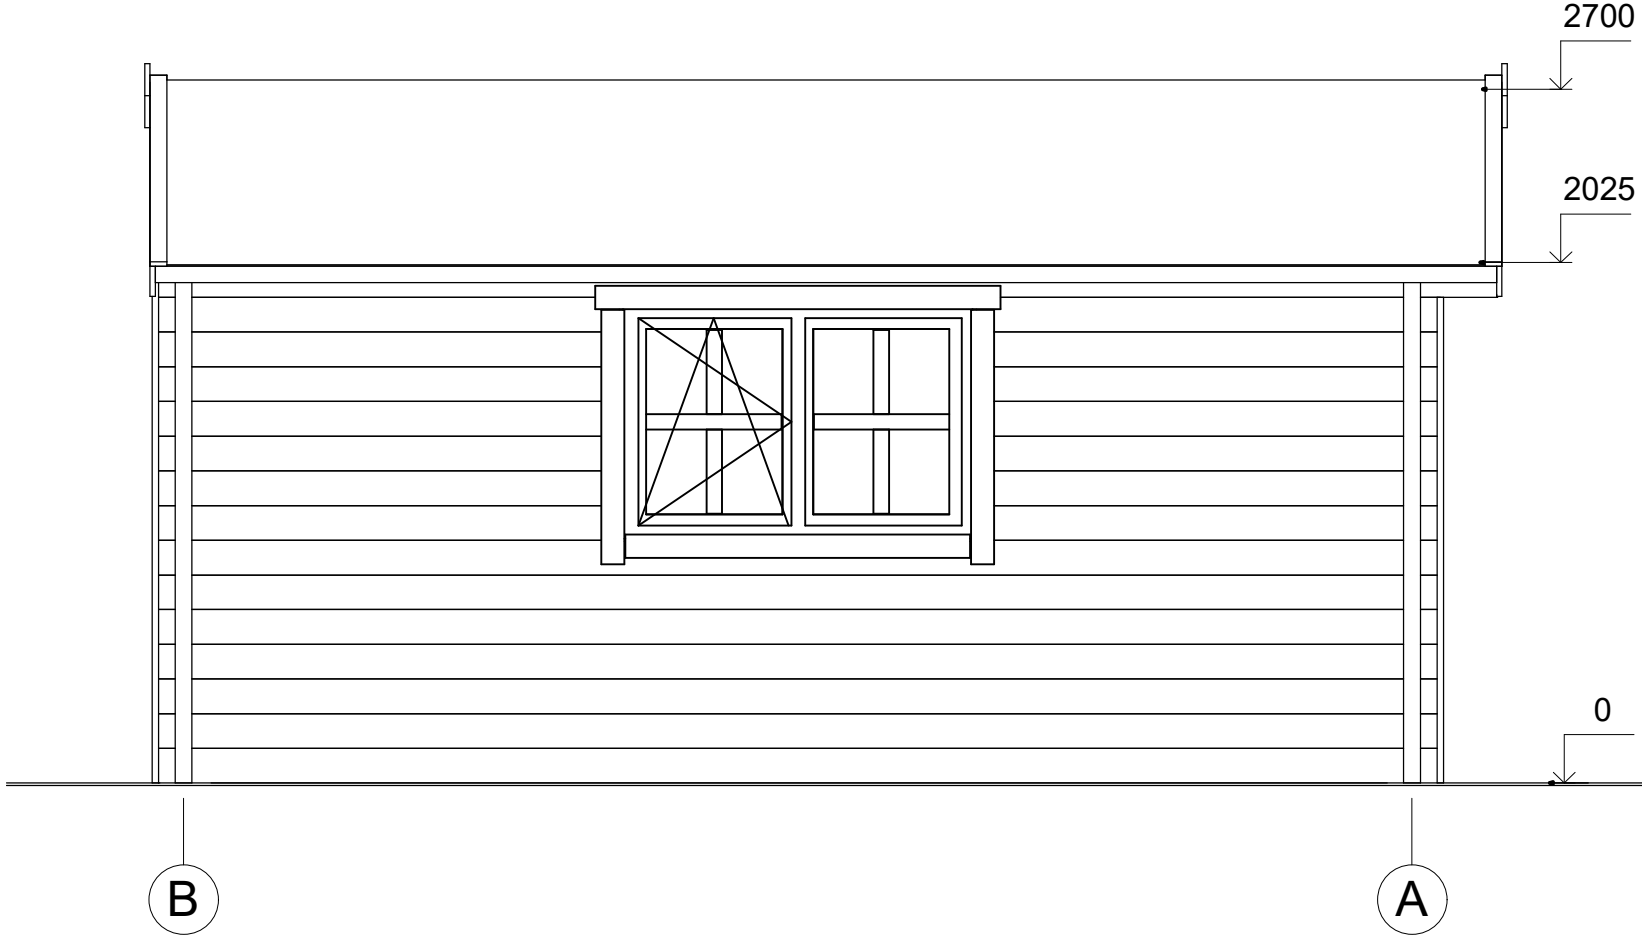

|                   |         |             |          |                     |                       |           |
|-------------------|---------|-------------|----------|---------------------|-----------------------|-----------|
| All interior area | 25.7 m2 | Profile     | 44x135mm | Project             | 44_SN16.1_5.7x5 BK23D | Scale     |
| All roof area     | 31.9 m2 | All terrace |          | 2023-05-11 15:29:11 | Drawing name          | FACADE BA |
|                   |         |             |          |                     |                       | 1 : 30    |

ELEWACJE

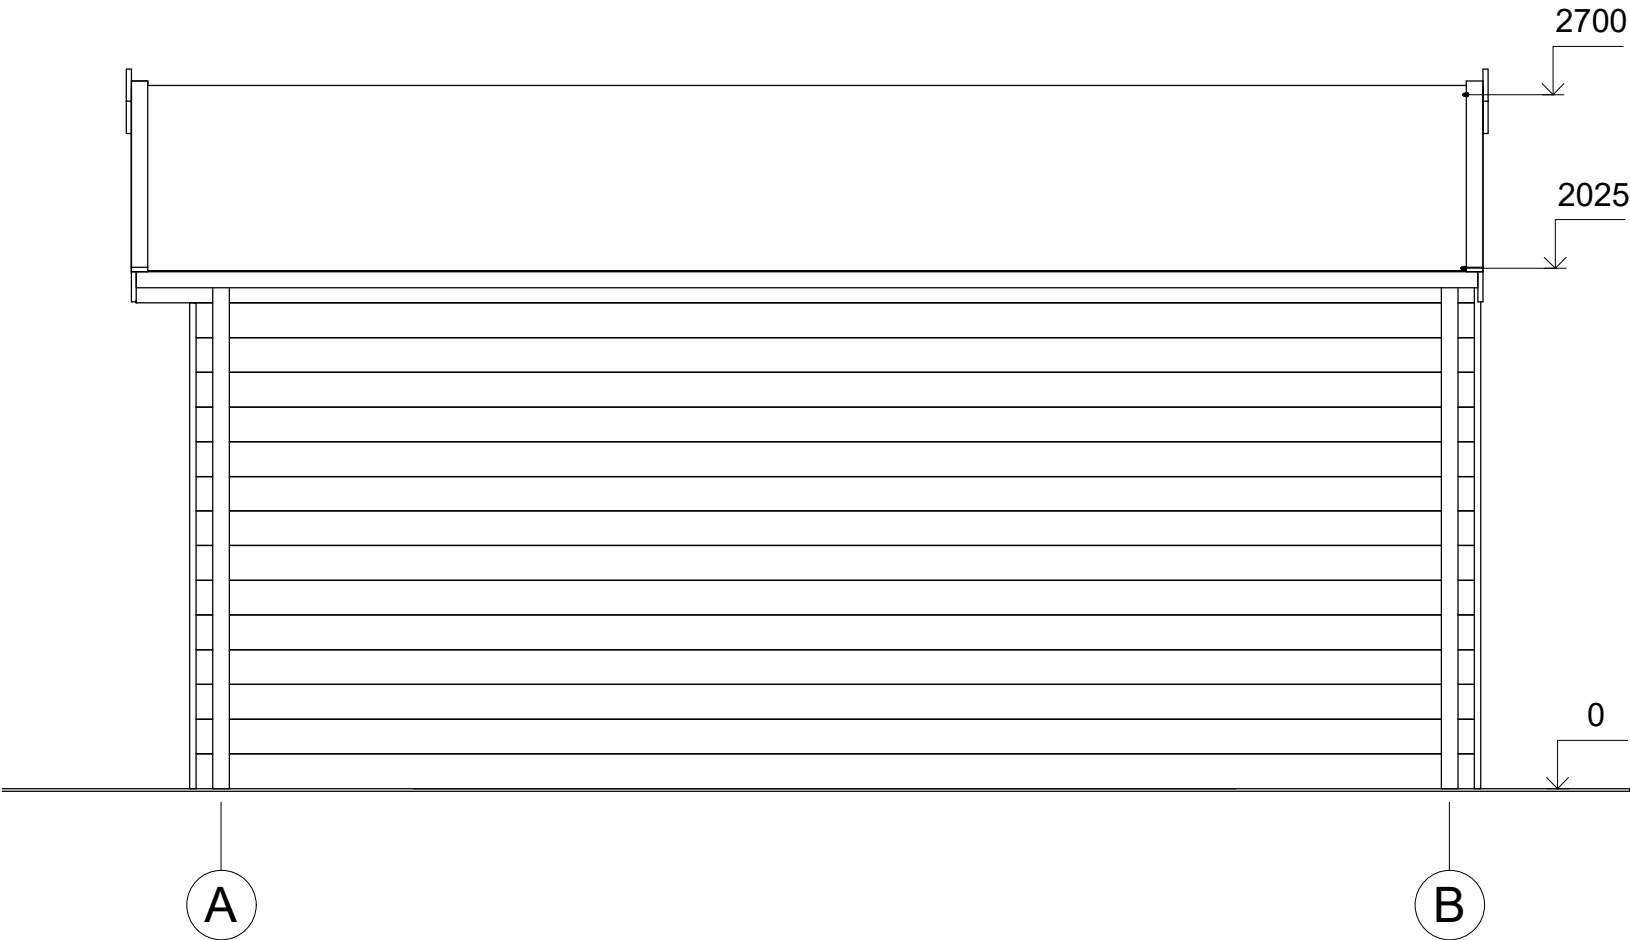

|                   |         |             |          |                     |                       |           |
|-------------------|---------|-------------|----------|---------------------|-----------------------|-----------|
| All interior area | 25.7 m2 | Profile     | 44x135mm | Project             | 44_SN16.1_5.7x5 BK23D | Scale     |
| All roof area     | 31.9 m2 | All terrace |          | 2023-05-11 15:29:11 | Drawing name          | FACADE AB |
|                   |         |             |          |                     |                       | 1 : 30    |