



Domek ogrodowy JAWOR SN19.2
5,5 x 3 m, 44 mm, Pełny zestaw
PREMIUM

Produkt #SN19.2_5,5x3_44

19350.00 zł

21070.00 zł / Zaoszczędzisz : 1720.00 zł

Najniższa cena w ciągu ostatnich 30 dni **21070.00 zł**

Cena obowiązuje przez 15 dni

<https://domkiekoarchitektura.pl/domek-ogrodowy-jawor-sn19-2>



Opis	WARTOŚĆ
Grubość ścian	44 mm
Wymiary ścian (szerokość x długość)	5,5 x 3 m
Wysokość ścian	2093 mm
Wysokość do kalenicy	2768 mm
Powierzchnia podłogi	14,3 m ²
Powierzchnia dachu	19,8 m ²
Kąt nachylenia dachu	26 ° odpowiada 48 %
Obliczone obciążenie konstrukcji dachu	150 kg/m ²
Okna	Szt. / stronę otwarcia sprawdź według rysunków projektu
Drzwi	Szt. / stronę otwarcia sprawdź według rysunków projektu
Bramy garażowe	Szt. / stronę otwarcia sprawdź według rysunków projektu
Zastosowane szkło	Podwójne zespolone
Wypust dachowy	Sprawdź według rysunków projektu
Powierzchnia zewnętrzna (ściany)	32,1 m ²
Powierzchnia wewnętrzna (ściany)	40,9 m ²
Poziom wilgotności drewna	~ 18 %

Wymiary i waga opakowania

H 860 x B 1200 x L 5500 mm = 1290 kg

Zestaw produktu


S

- Hydroizolacja na fundament pod podwaliny
- Podwaliny fundamentów płaskich
- Deska podłogowa grubości ok 18 mm z pióro wpustem
- Zestaw listwy przypodłogowej
- Zestaw profilowanych balików ścian:
 - Balik 44 mm z podwójnym piórem wpust
- Schody lub drabina na antresolę lub piętro, zmienna w zależności od planów i modelu
- Podłoga piętra z litego drewna grubości ok 18 mm z pióro wpustem
- Deska dachowa grubości ok 18 mm z pióro wpustem
- Zestaw elementów wykończeniowych z drewna: deska czołowa dachu, dekoracja dachu, deska czołowa więźby dachowej oraz listwa przysufitowa
- Papa bitumiczna na pokrycie dachowe w rolkach, przybijana
- Zestaw elementów montażowych
- Materiały uszczelniające: taśma do uszczelniania drzwi, okien oraz narożników od wewnątrz; silikon do narożników na zewnątrz oraz uszczelniania ścian
- Próg metalowy do drzwi wejściowych
- Zestaw okien i drzwi z podwójną szybą, drzwi wewnętrzne całkowicie drewniane. Stronę otwarcia drzwi i okien prosimy sprawdzić według rysunków projektu
- Podwójna uszczelka gumowa do dodatkowej ochrony okien i drzwi przed deszczem i wiatrem oraz zestaw zamków i klamek
- Zestaw do montażu tarasu z deski grubości ok 18 mm

Tel.: +48 856 723 031


Kontakt mailowy: sklep@domkiekoarchitektura.pl
www.domkiekoarchitektura.pl

3D WIZUALIZACJA

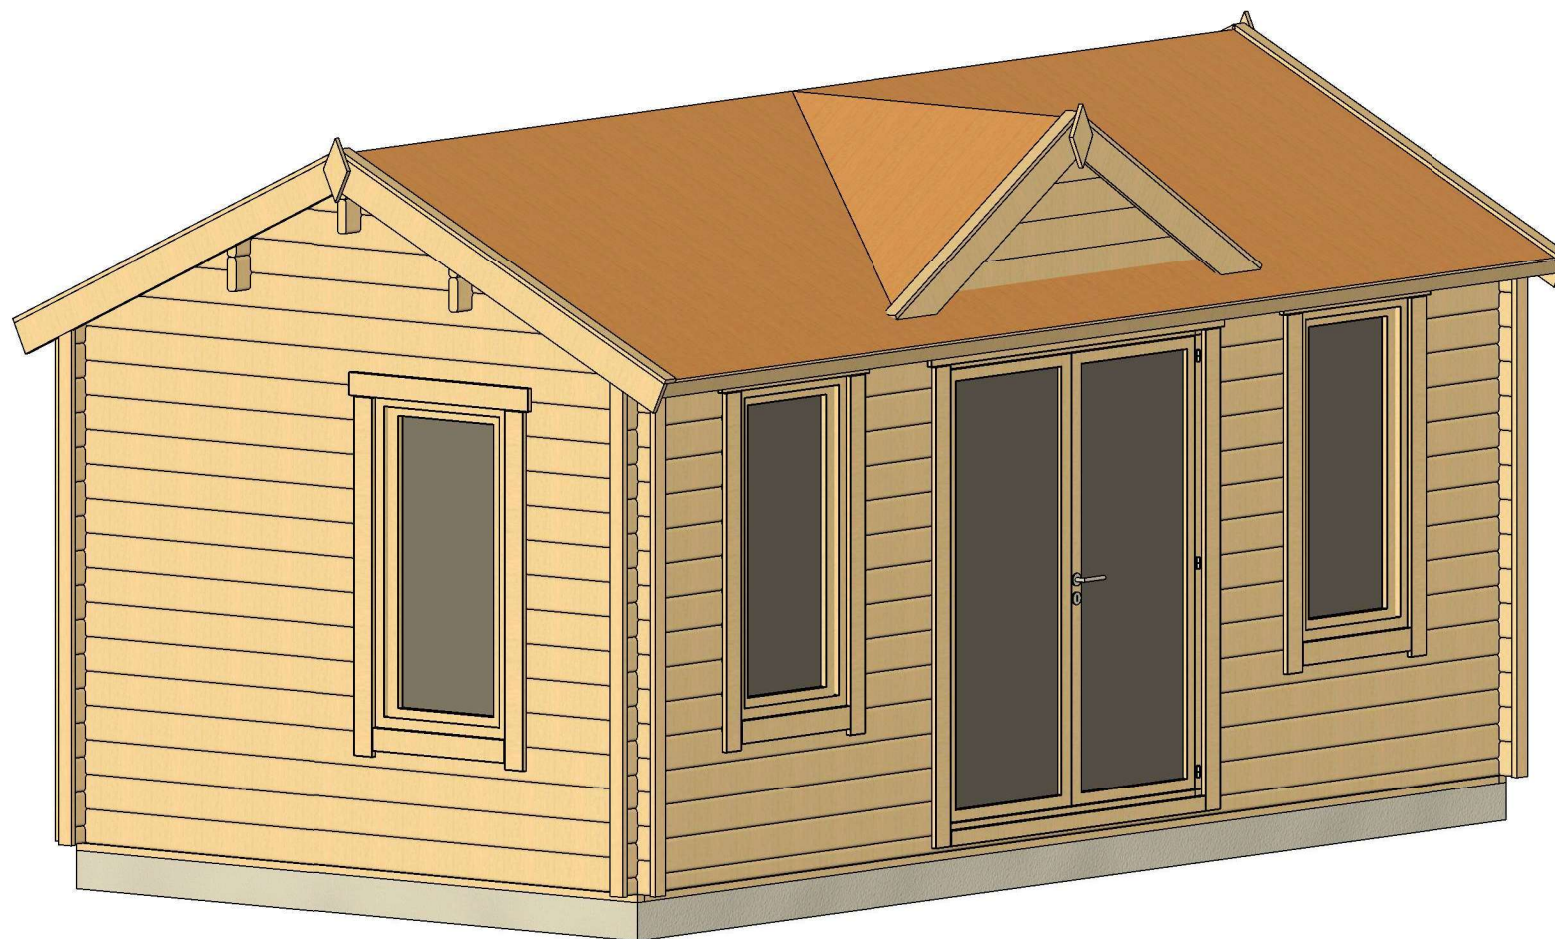


All interior area	14.3 m2	Profile	44x135mm	Project	44_SN19.2_5.5x3 BK23	Scale
All roof area	19.8 m2	All terrace		2023-05-24 11:08:52	Drawing name 3D VISUALIZATION	

3D WIZUALIZACJA

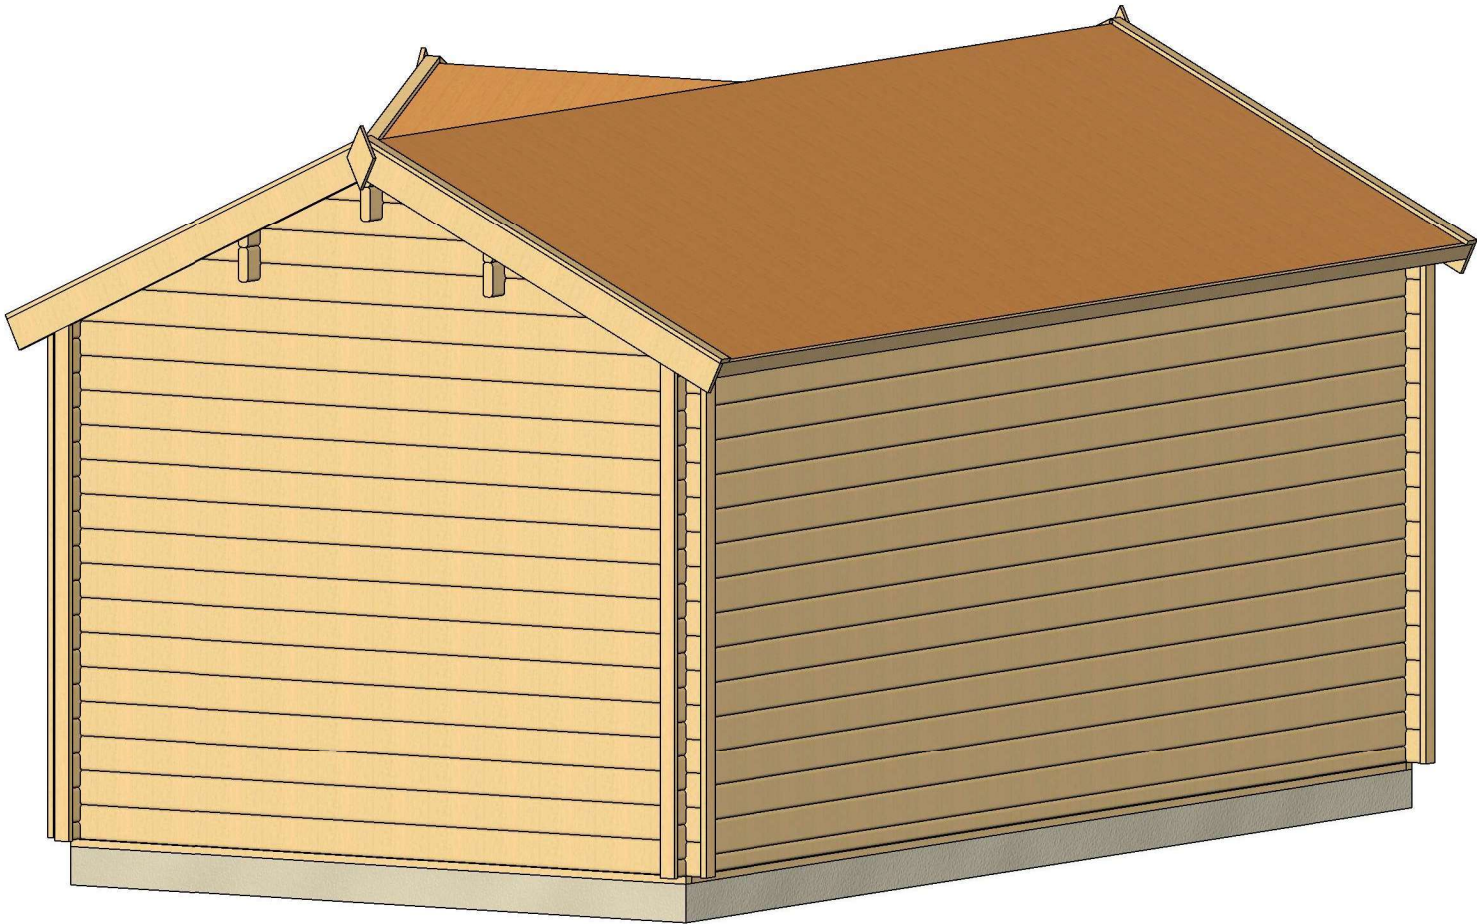

All interior area	14.3 m2	Profile	44x135mm	Project	44_SN19.2_5.5x3 BK23	Scale
All roof area	19.8 m2	All terrace		2023-05-24 11:08:54	Drawing name 3D VISUALIZATION 2	


PLAN FUNDAMENTU

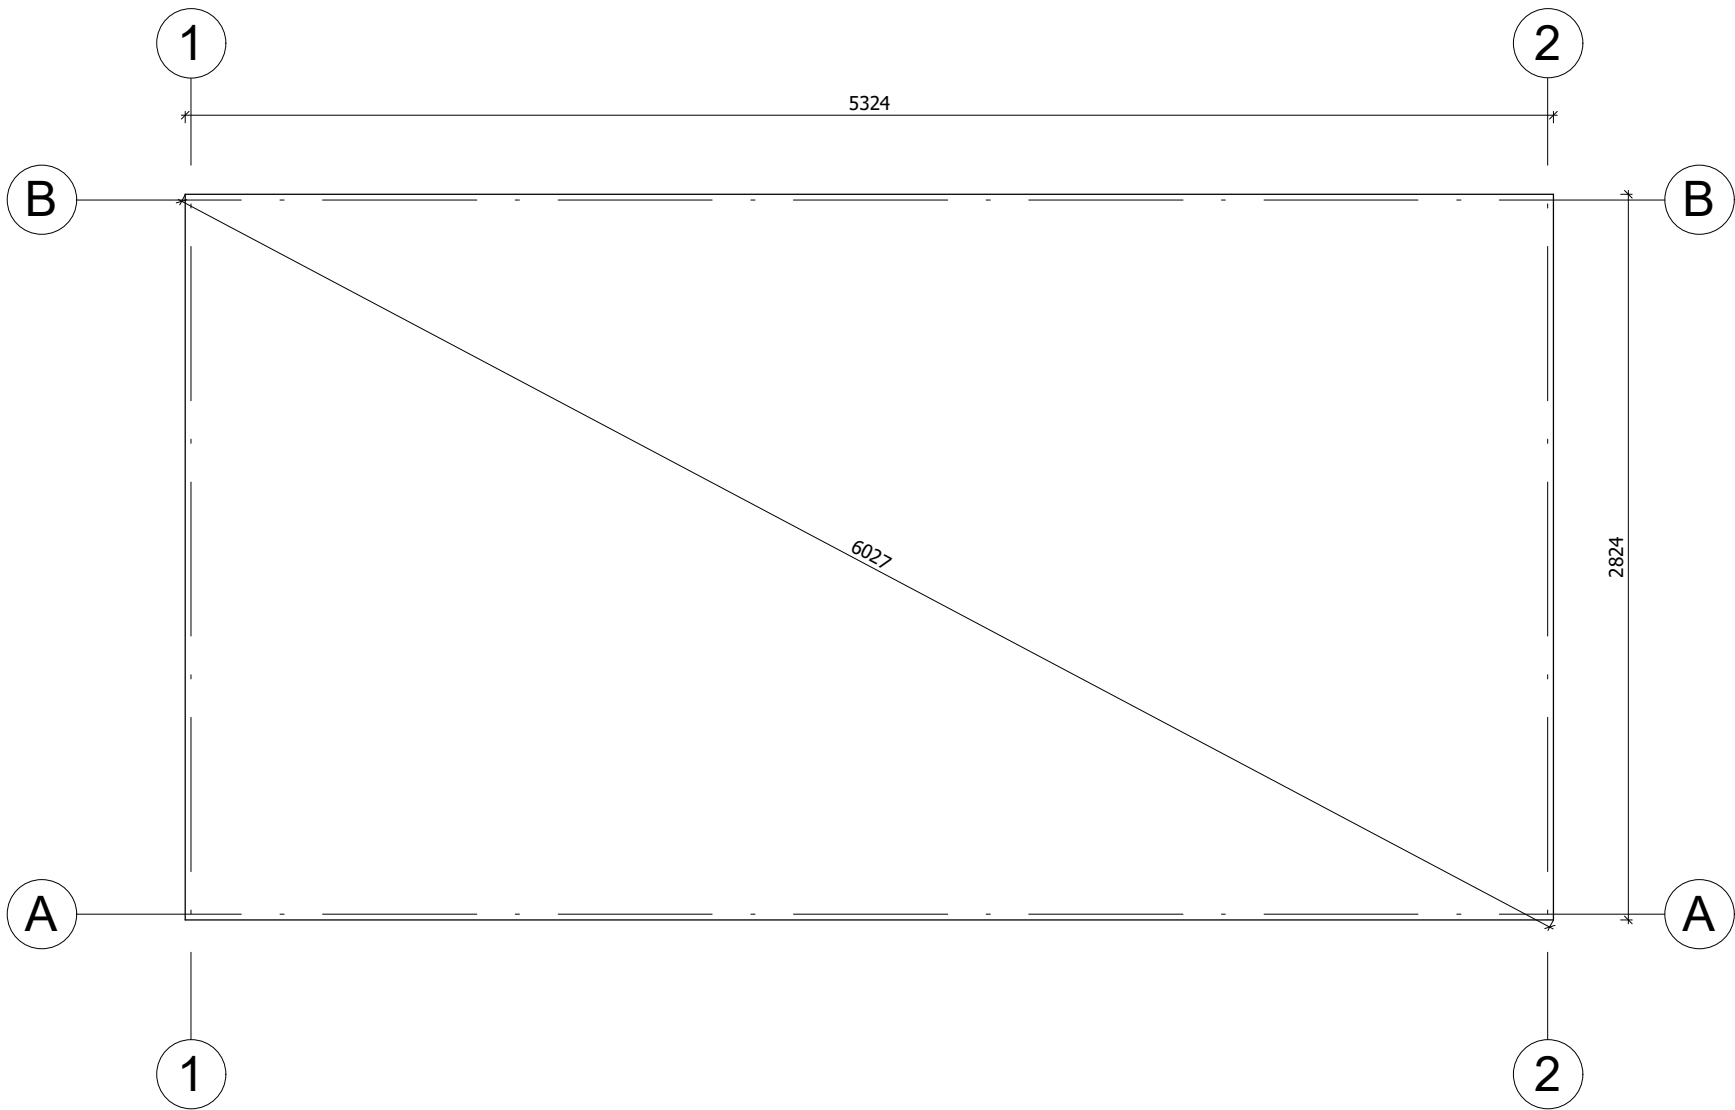

Fundament należy wykonać zgodnie z wymiarami planu, aby zapobiec wszelkim wewnętrznym zaburzeniom w konstrukcji (infiltracja wody, odkształcenie konstrukcji itp.) Nasze projekty muszą być montowane na fundamencie o maksymalnym nachyleniu 10mm na 10m.


All interior area	14.3 m2	Profile	44x135mm	Project	44_SN19.2_5.5x3 BK23	Scale
All roof area	19.8 m2	All terrace		2023-05-24 11:07:25	Drawing name BASE SIZE	1 : 30

RZUT PLANU

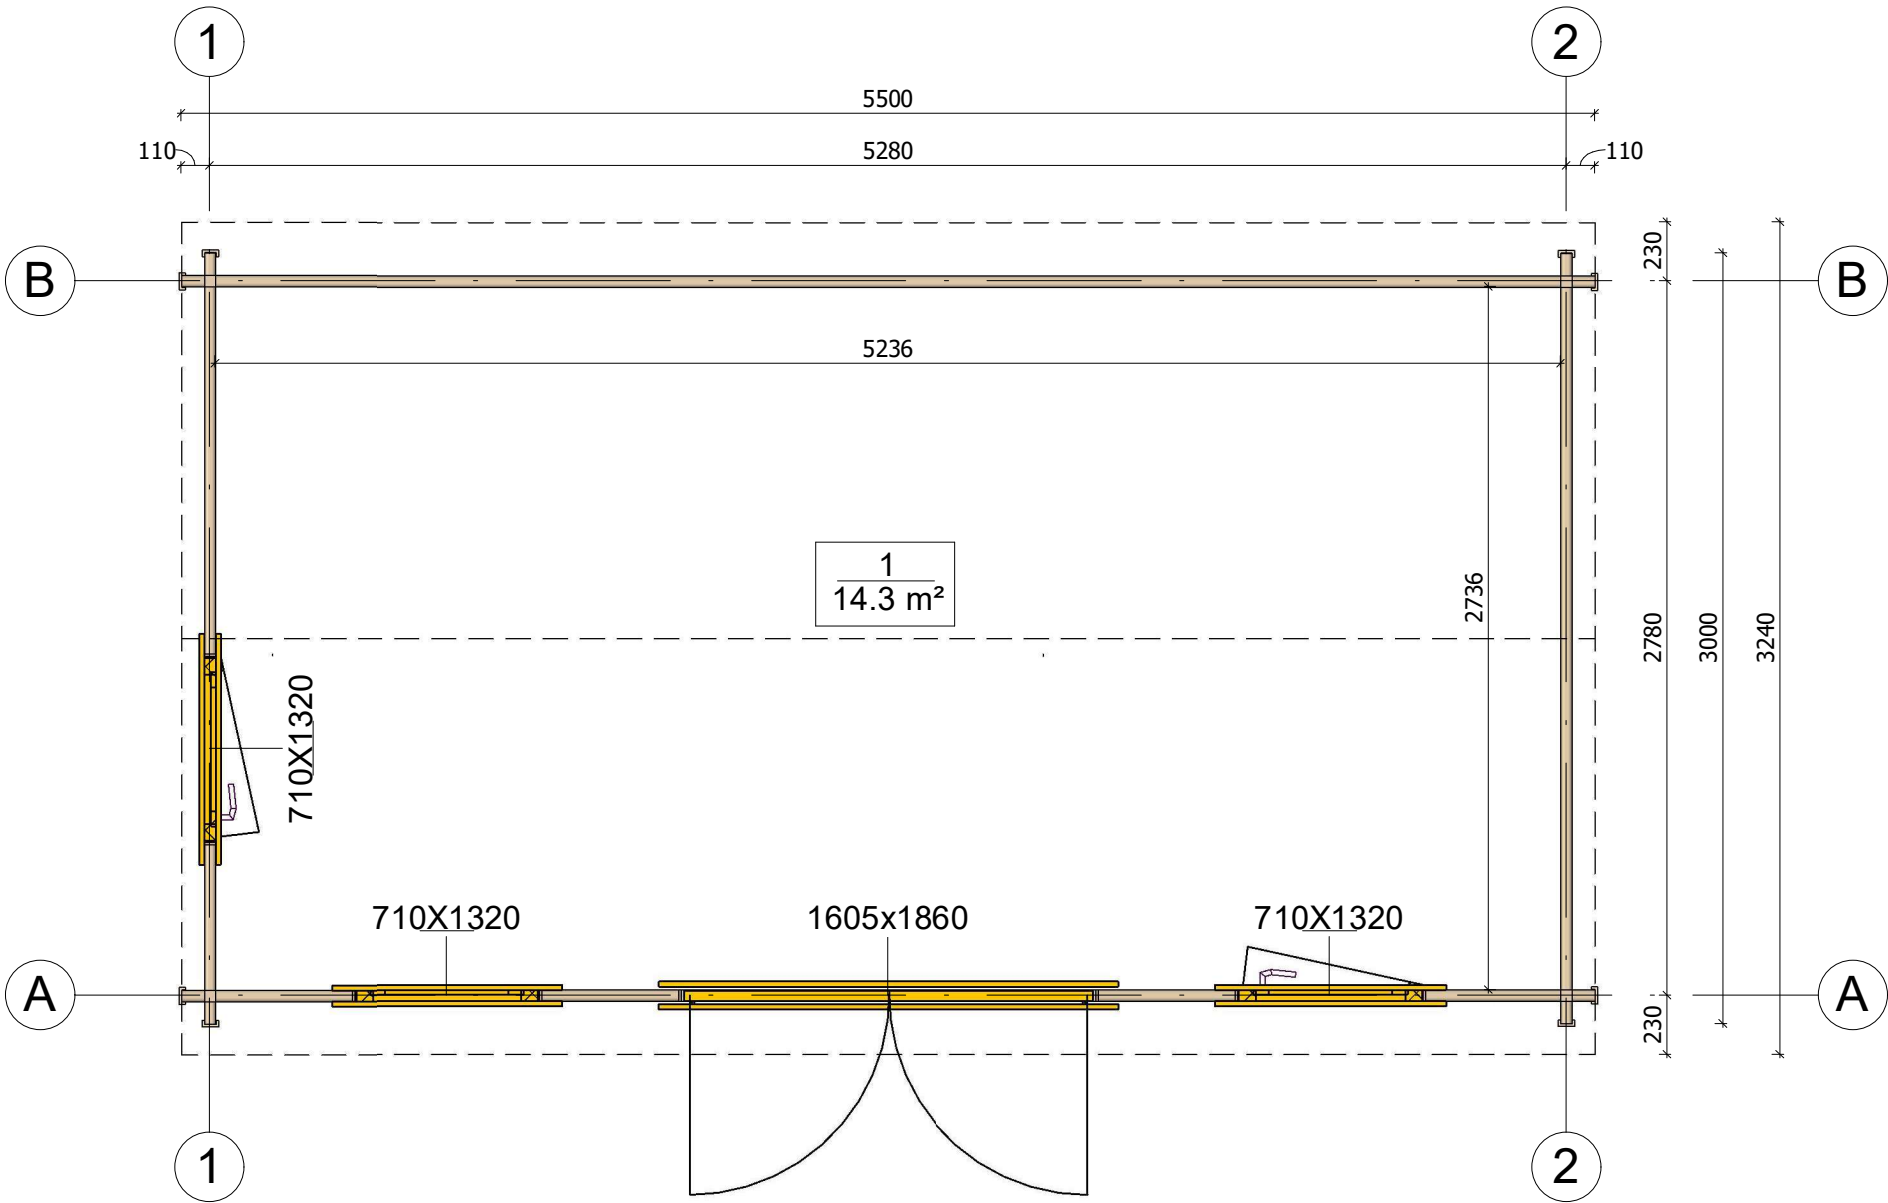


All interior area	14.3 m2	Profile	44x135mm	Project	44_SN19.2_5.5x3 BK23	Scale
All roof area	19.8 m2	All terrace		2023-06-02 07:55:55	Drawing name 1 FLOOR PLAN	1 : 30

PRZEKROJ

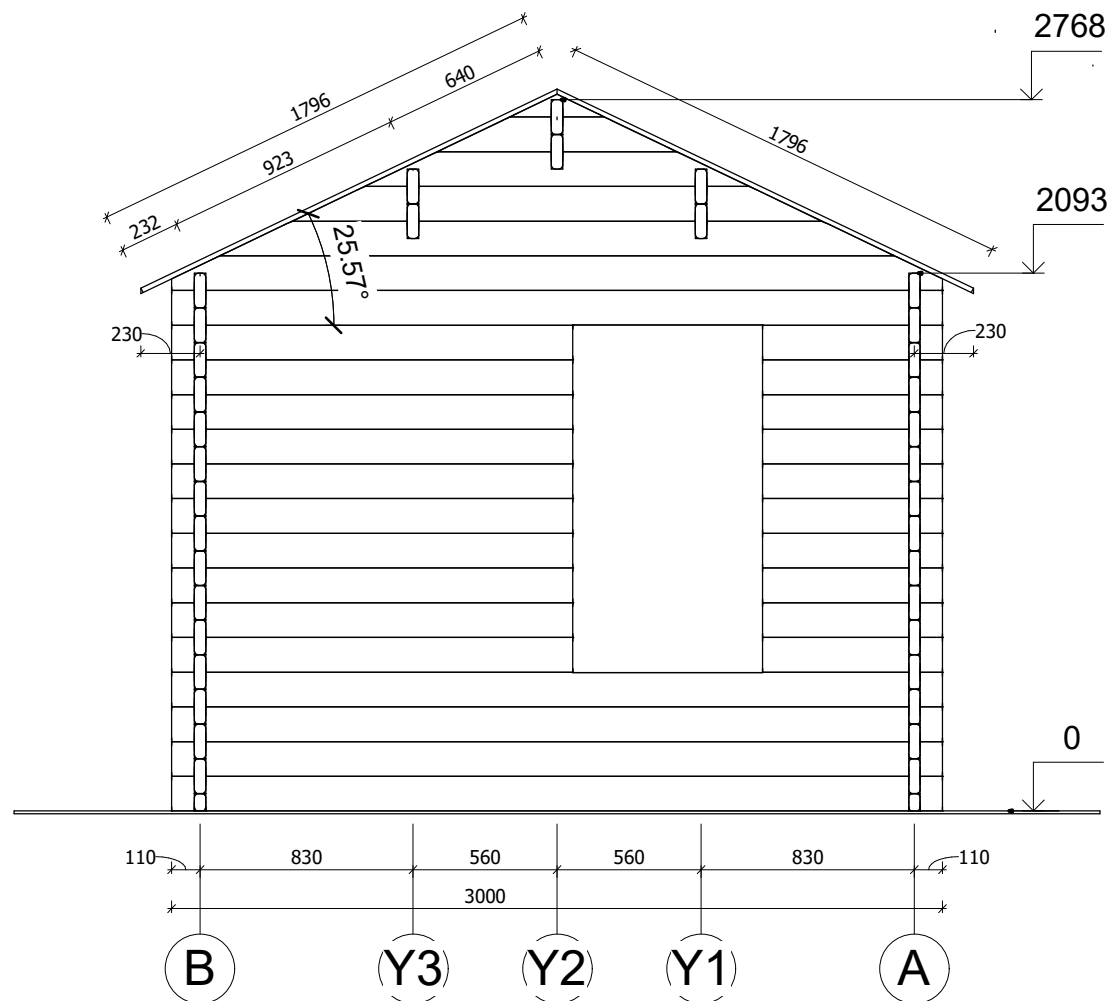


All interior area	14.3 m2	Profile	44x135mm	Project	44_SN19.2_5.5x3 BK23	Scale
All roof area	19.8 m2	All terrace		2023-05-24 11:10:57	Drawing name	VERTICAL SECTION 1-BA
						1 : 30

ELEWACJE

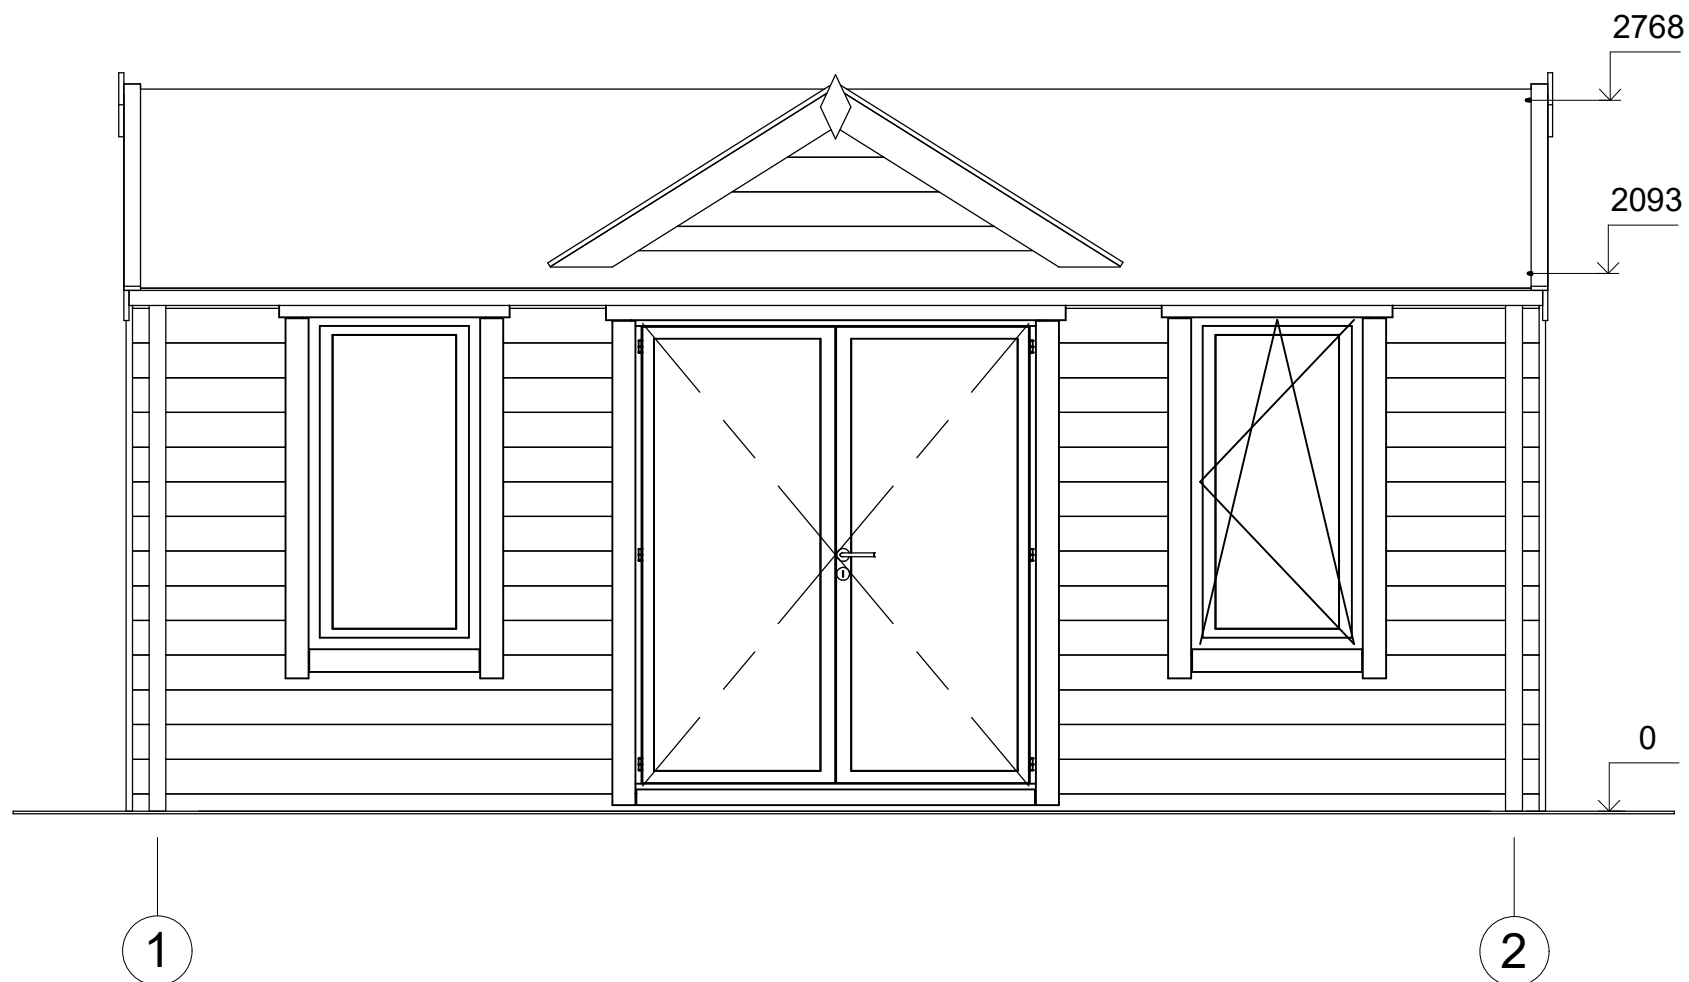

All interior area	14.3 m2	Profile	44x135mm	Project	44_SN19.2_5.5x3 BK23	Scale
All roof area	19.8 m2	All terrace		2023-06-02 07:57:20	Drawing name	FACADE 12
						1 : 30


ELEWACJE

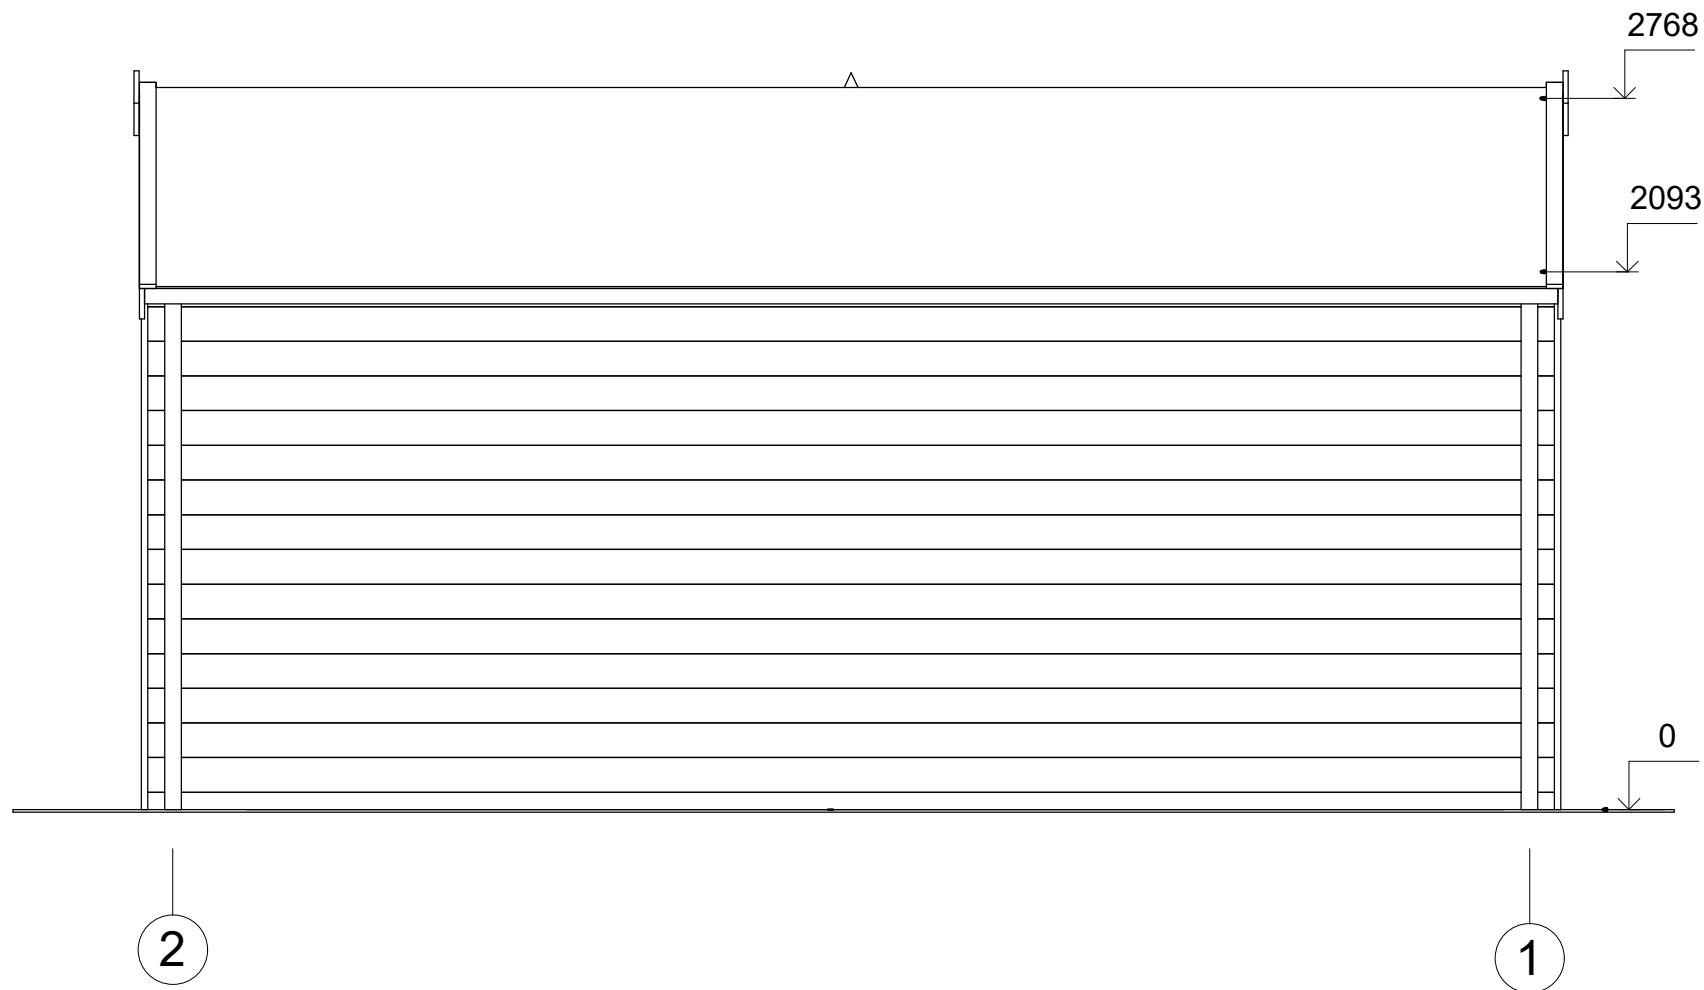


All interior area	14.3 m2	Profile	44x135mm	Project	44_SN19.2_5.5x3 BK23	Scale
All roof area	19.8 m2	All terrace		2023-06-02 07:57:21	Drawing name	FACADE 21

1 : 30

ELEWACJE

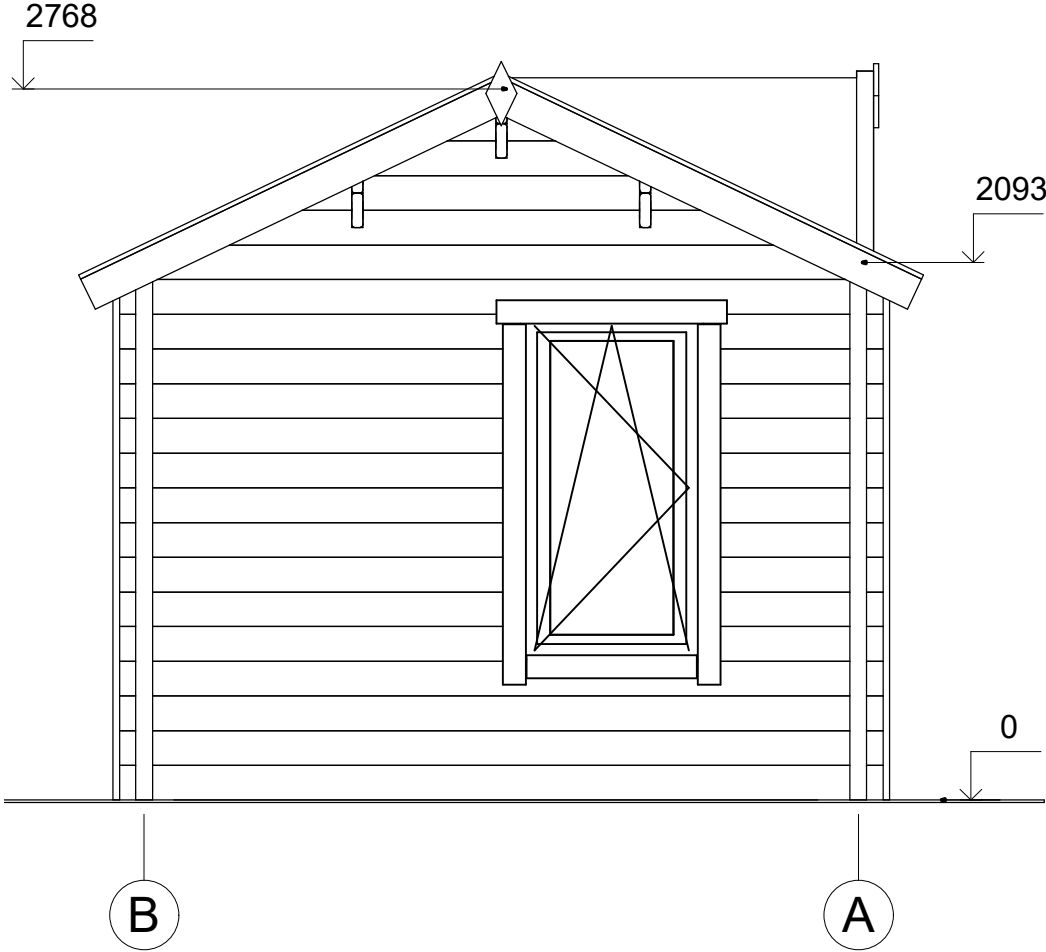

All interior area	14.3 m2	Profile	44x135mm	Project	44_SN19.2_5.5x3 BK23	Scale
All roof area	19.8 m2	All terrace		2023-06-02 07:57:21	Drawing name	FACADE BA
						1 : 30

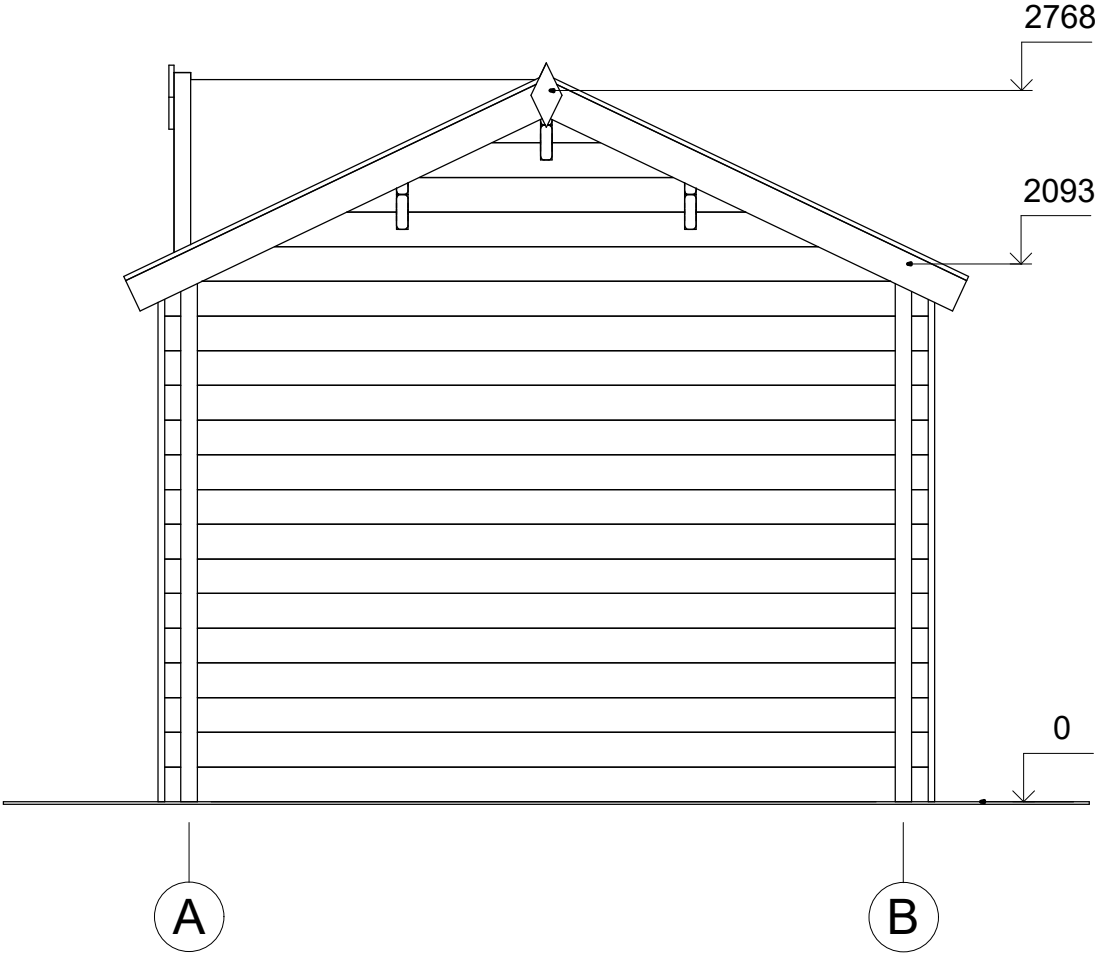

All interior area	14.3 m2	Profile	44x135mm	Project	44_SN19.2_5.5x3 BK23	Scale
All roof area	19.8 m2	All terrace		2023-06-02 07:57:21	Drawing name	FACADE AB
						1 : 30