



**Domek ogrodowy MICIN SN27
4 x 5,7 m, 44 mm, Pełny zestaw
PREMIUM**

Produkt #SN27_4x5,7_44

19990.00 zł

~~21940.00 zł~~ / Zaoszczędzisz : 1950.00 zł

Najniższa cena w ciągu ostatnich 30 dni **21940.00 zł**

Cena obowiązuje przez 15 dni

<https://domkiekoarchitektura.pl/domek-ogrodowy-micin-sn27>



Opis	WARTOŚĆ
Grubość ścian	44 mm
Wymiary ścian (szerokość x długość)	4 x 5,7 m
Wysokość ścian	2025 mm
Wysokość do kalenicy	2565 mm
Powierzchnia podłogi	12 m ² + 8,1 m ² taras
Powierzchnia dachu	25 m ²
Kąt nachylenia dachu	16 ° odpowiada 29 %
Obliczone obciążenie konstrukcji dachu	150 kg/m ²
Okna	Szt. / stronę otwarcia sprawdź według rysunków projektu
Drzwi	Szt. / stronę otwarcia sprawdź według rysunków projektu
Bramy garażowe	Szt. / stronę otwarcia sprawdź według rysunków projektu
Zastosowane szkło	Podwójne zespolone
Wypust dachowy	Sprawdź według rysunków projektu
Powierzchnia zewnętrzna (ściany)	44,05 m ²
Powierzchnia wewnętrzna (ściany)	34,5 m ²
Poziom wilgotności drewna	~ 18 %

Wymiary i waga opakowania

H 770 x B 1200 x L 5700 mm = 1630 kg

Zestaw produktu


S

- Hydroizolacja na fundament pod podwaliny
- Podwaliny fundamentów płaskich
- Deska podłogowa grubości ok 18 mm z pióro wpustem
- Zestaw listwy przypodłogowej
- Zestaw profilowanych balików ścian:
 - Balik 44 mm z podwójnym piórem wpust
- Schody lub drabina na antresolę lub piętro, zmienna w zależności od planów i modelu
- Podłoga piętra z litego drewna grubości ok 18 mm z pióro wpustem
- Deska dachowa grubości ok 18 mm z pióro wpustem
- Zestaw elementów wykończeniowych z drewna: deska czołowa dachu, dekoracja dachu, deska czołowa więźby dachowej oraz listwa przysufitowa
- Papa bitumiczna na pokrycie dachowe w rolkach, przybijana
- Zestaw elementów montażowych
- Materiały uszczelniające: taśma do uszczelniania drzwi, okien oraz narożników od wewnątrz; silikon do narożników na zewnątrz oraz uszczelniania ścian
- Próg metalowy do drzwi wejściowych
- Zestaw okien i drzwi z podwójną szybą, drzwi wewnętrzne całkowicie drewniane. Stronę otwarcia drzwi i okien prosimy sprawdzić według rysunków projektu
- Podwójna uszczelka gumowa do dodatkowej ochrony okien i drzwi przed deszczem i wiatrem oraz zestaw zamków i klamek
- Zestaw do montażu tarasu z deski grubości ok 18 mm

Tel.: +48 856 723 031


Kontakt mailowy: sklep@domkieoarchitektura.pl
www.domkieoarchitektura.pl

3D WIZUALIZACJA

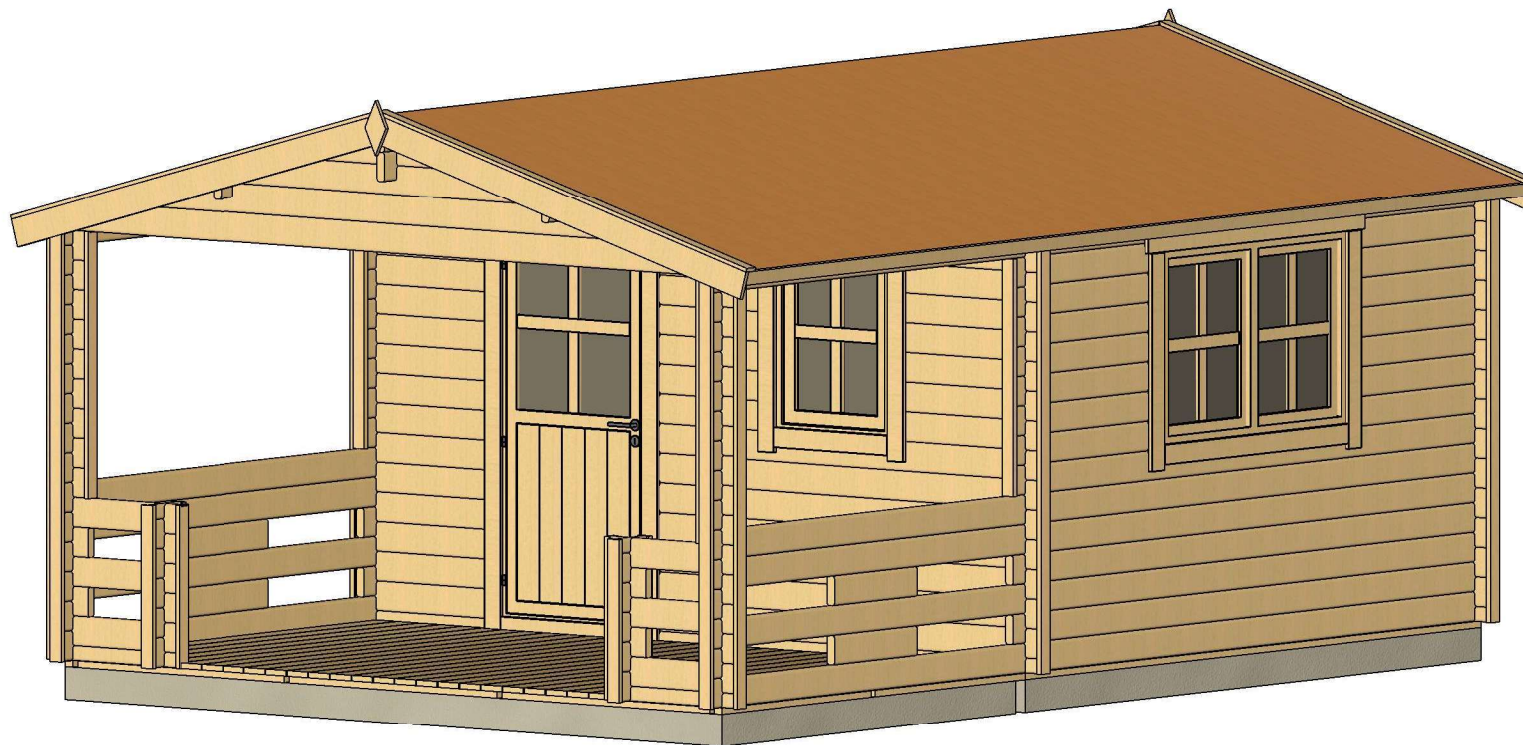


All interior area	12.0 m ²	Profile	44x135mm	Project	44_SN27_4x5.7 BK23	Scale
All roof area	25.0 m ²	All terrace	8.1 m ²	2023-07-05 15:03:16	Drawing name	3D VISUALIZATION 1

3D WIZUALIZACJA

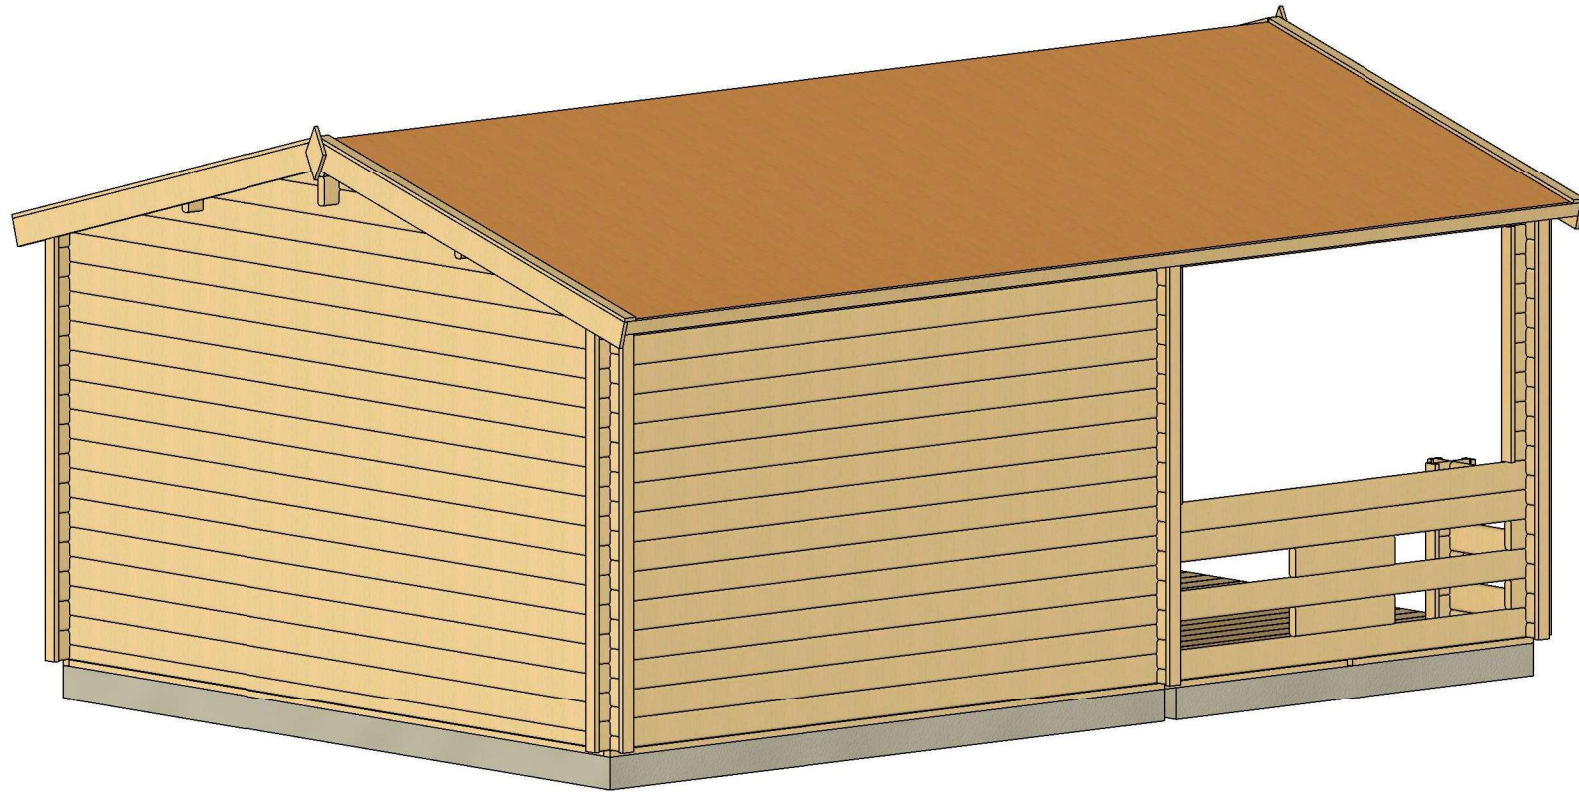

All interior area	12.0 m ²	Profile	44x135mm	Project	44_SN27_4x5.7 BK23	Scale
All roof area	25.0 m ²	All terrace	8.1 m ²	2023-07-05 15:03:18	Drawing name	3D VISUALIZATION 2


PLAN FUNDAMENTU

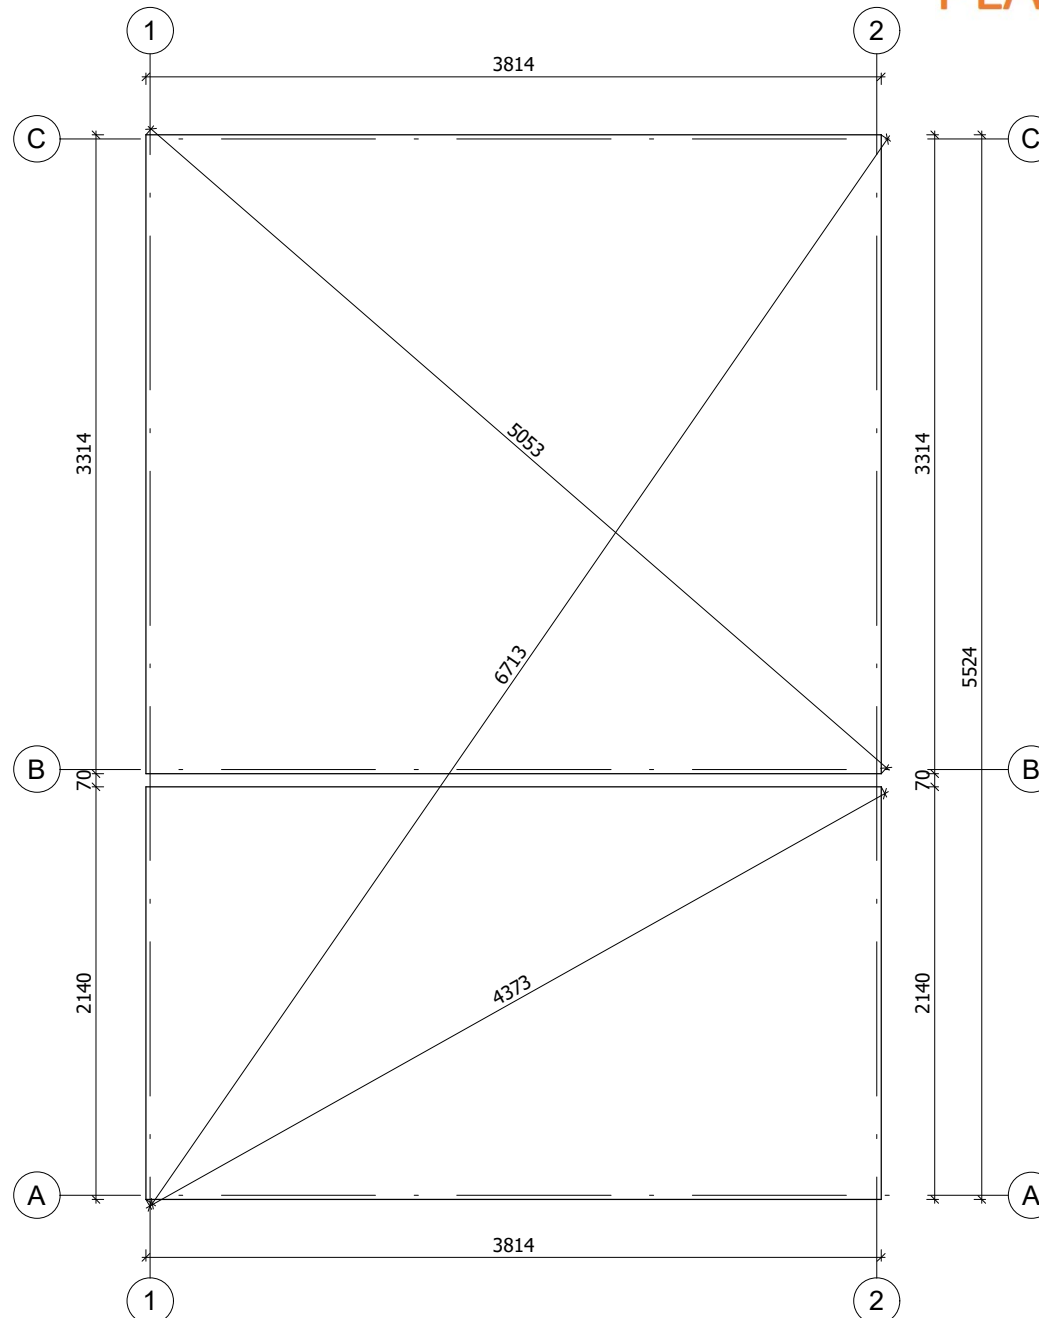

Fundament należy wykonać zgodnie z wymiarami planu, aby zapobiec wszelkim wewnętrznym zaburzeniom w konstrukcji (infiltracja wody, odkształcenie konstrukcji itp.) Nasze projekty muszą być montowane na fundamencie o maksymalnym nachyleniu 10mm na 10m.


All interior area	12.0 m ²	Profile	44x135mm	Project	44_SN27_4x5.7 BK23	Scale
All roof area	25.0 m ²	All terrace	8.1 m ²	2023-07-05 14:47:21	Drawing name	BASE SIZE
						1 : 40

RZUT PLANU

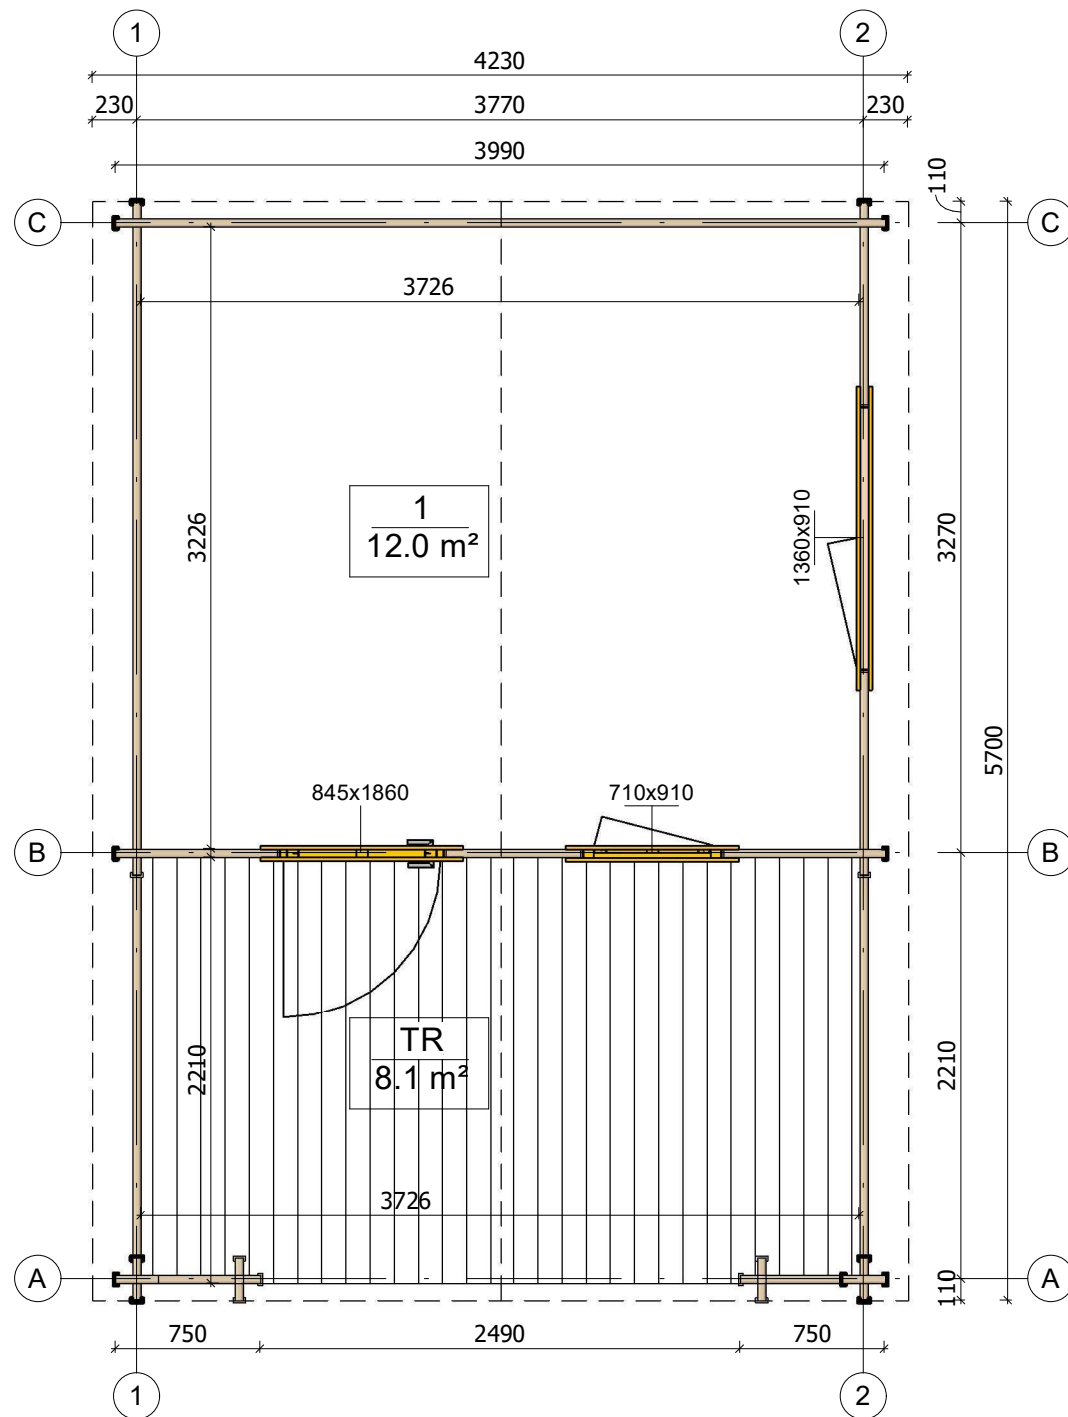


All interior area	12.0 m ²	Profile	44x135mm	Project	44_SN27_4x5.7 BK23	Scale
All roof area	25.0 m ²	All terrace	8.1 m ²	2023-07-05 13:57:37	Drawing name	1 FLOOR PLAN
						1 : 40

PRZEKROJ

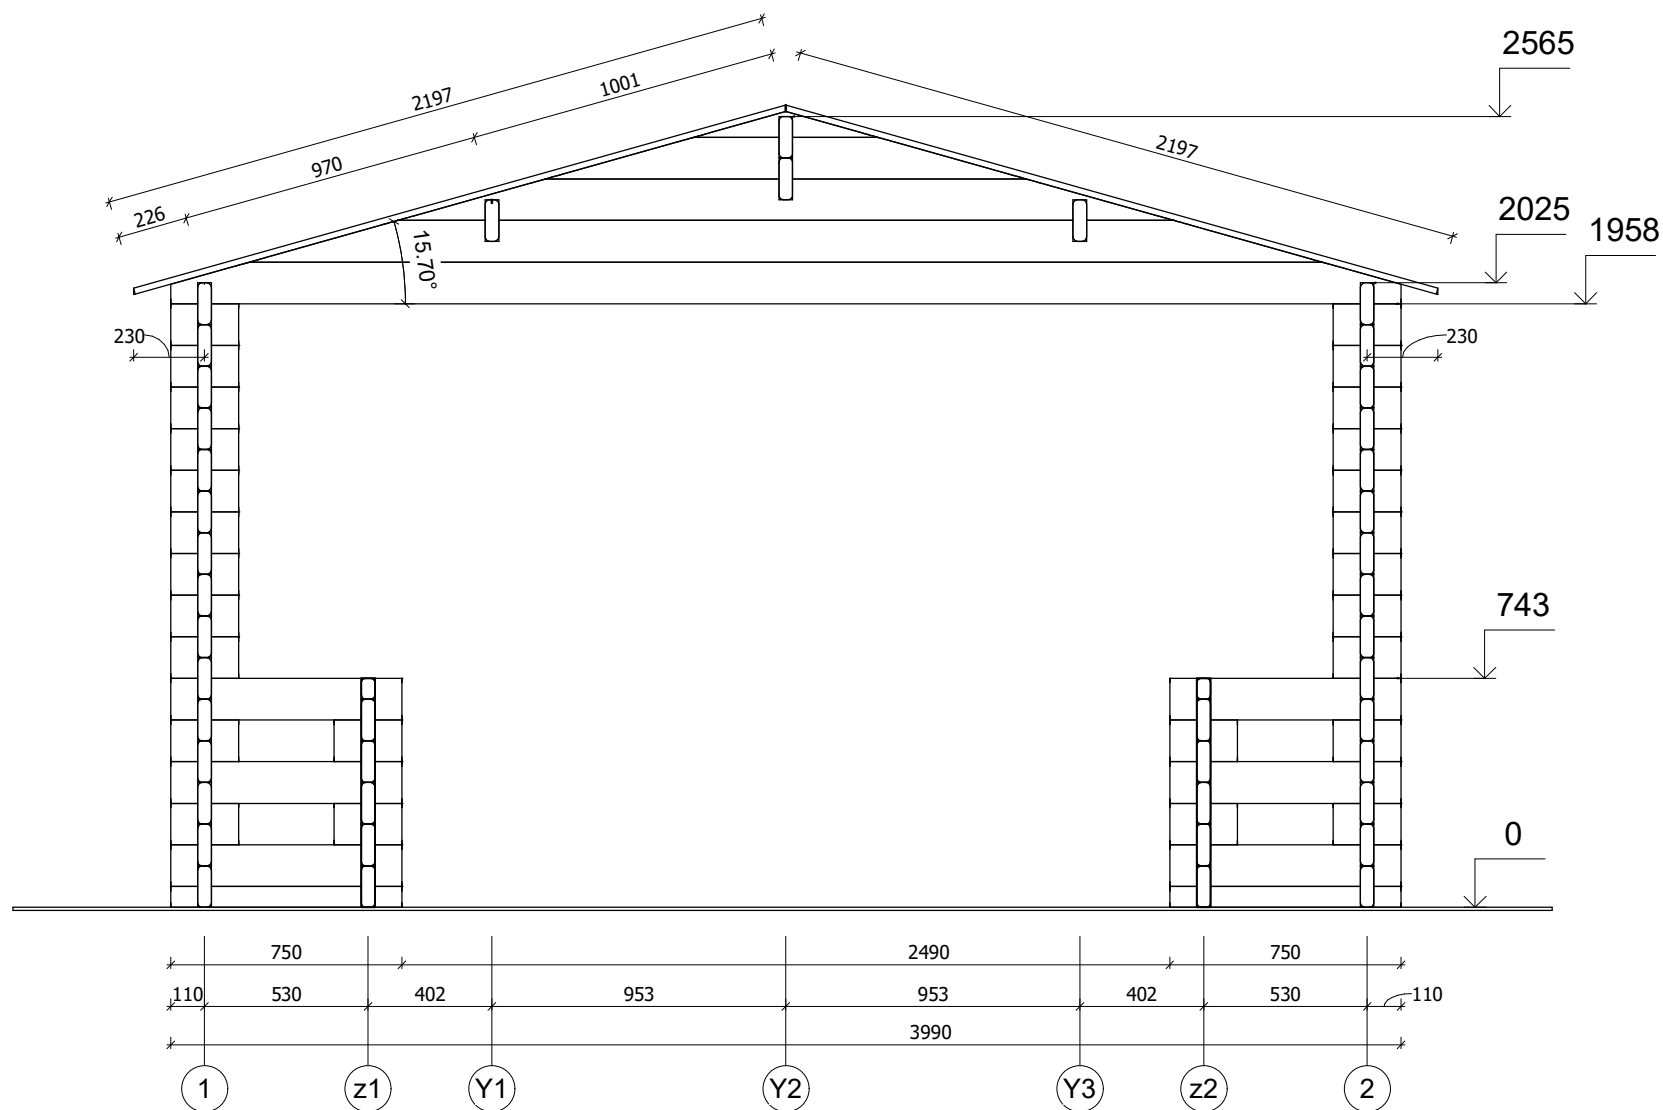


All interior area	12.0 m ²	Profile	44x135mm	Project	44_SN27_4x5.7 BK23	Scale
All roof area	25.0 m ²	All terrace	8.1 m ²	2023-07-05 14:57:34	Drawing name	VERTICAL SECTION A-12
						1 : 25

ELEWACJE

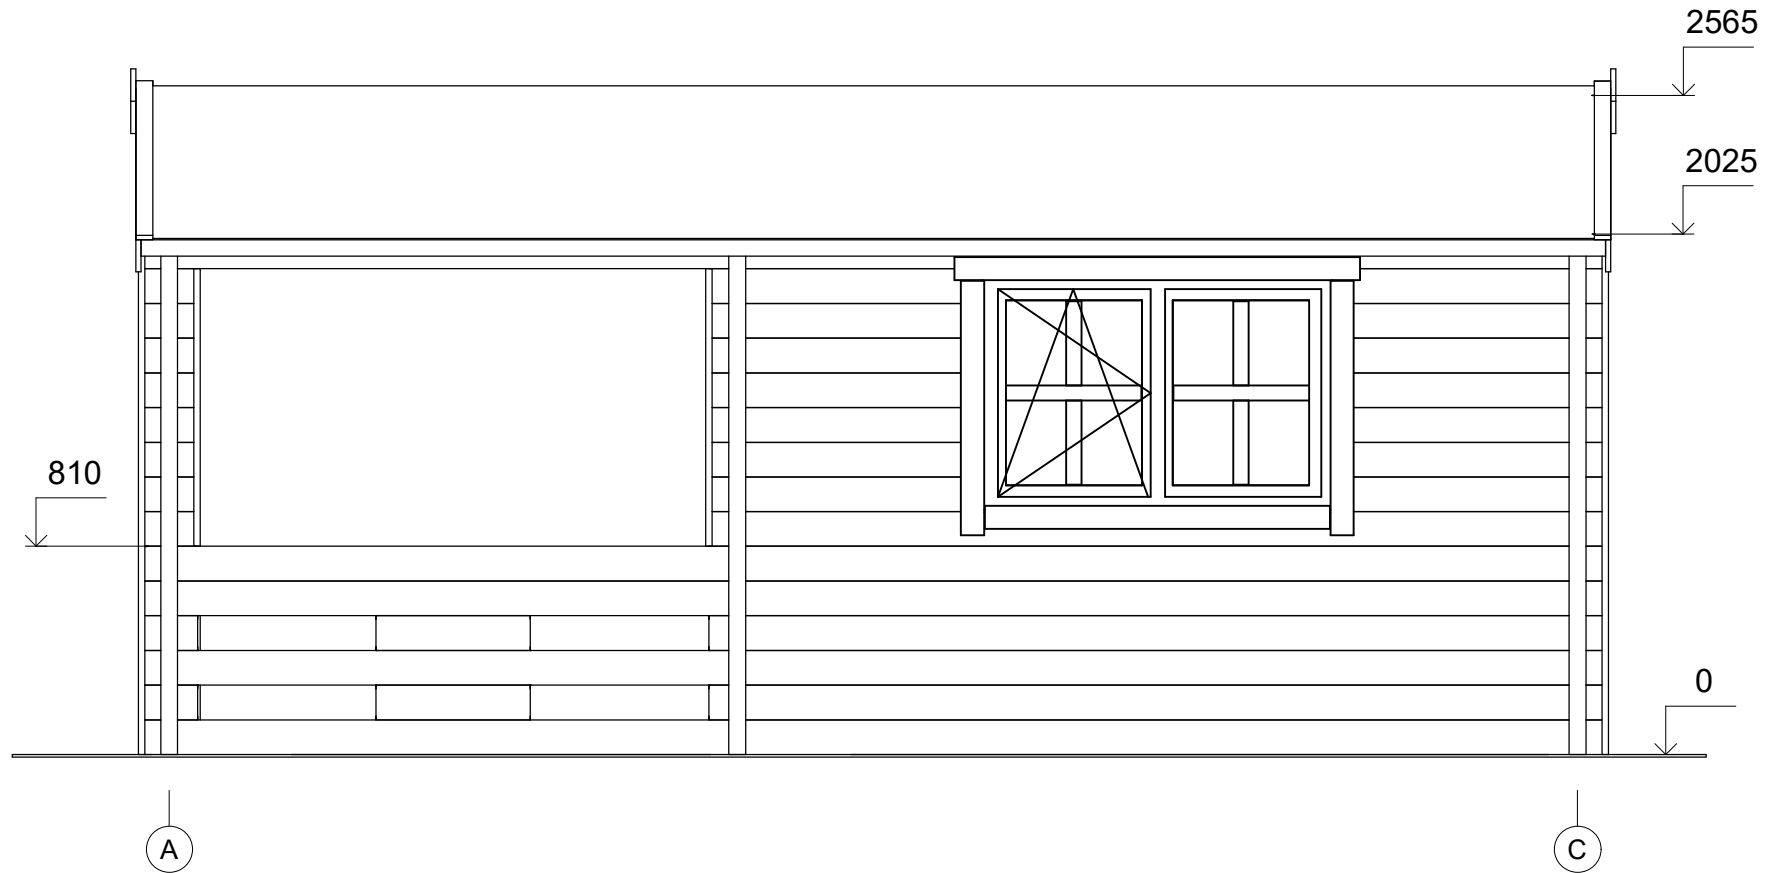


All interior area	12.0 m ²	Profile	44x135mm	Project	44_SN27_4x5.7 BK23	Scale
All roof area	25.0 m ²	All terrace	8.1 m ²	2023-07-05 14:37:04	Drawing name	FACADE AC
						1 : 30

ELEWACJE

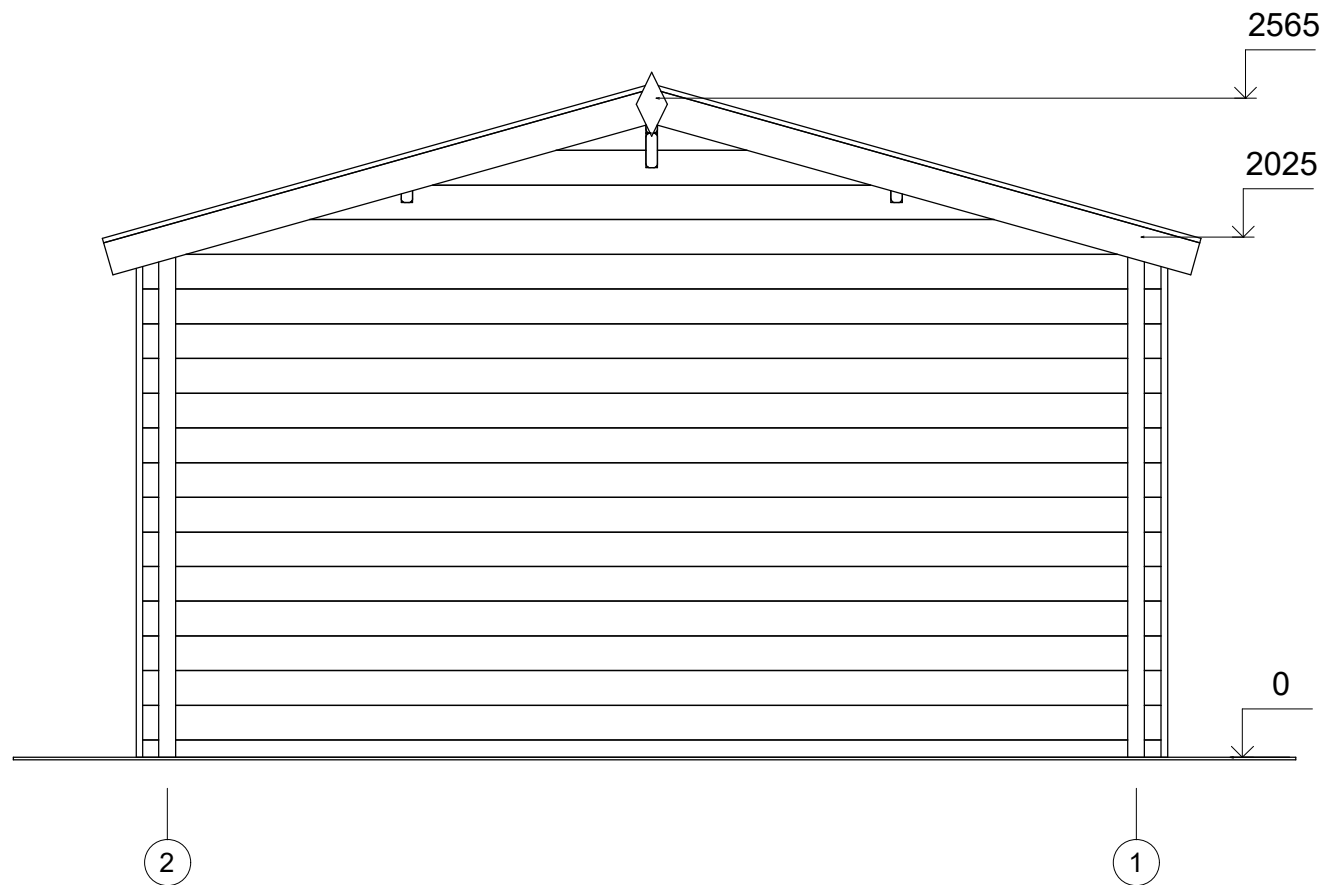


All interior area	12.0 m ²	Profile	44x135mm	Project	44_SN27_4x5.7 BK23	Scale	
All roof area	25.0 m ²	All terrace	8.1 m ²	2023-07-05 14:37:04	Drawing name	FACADE 21	1 : 30

ELEWACJE

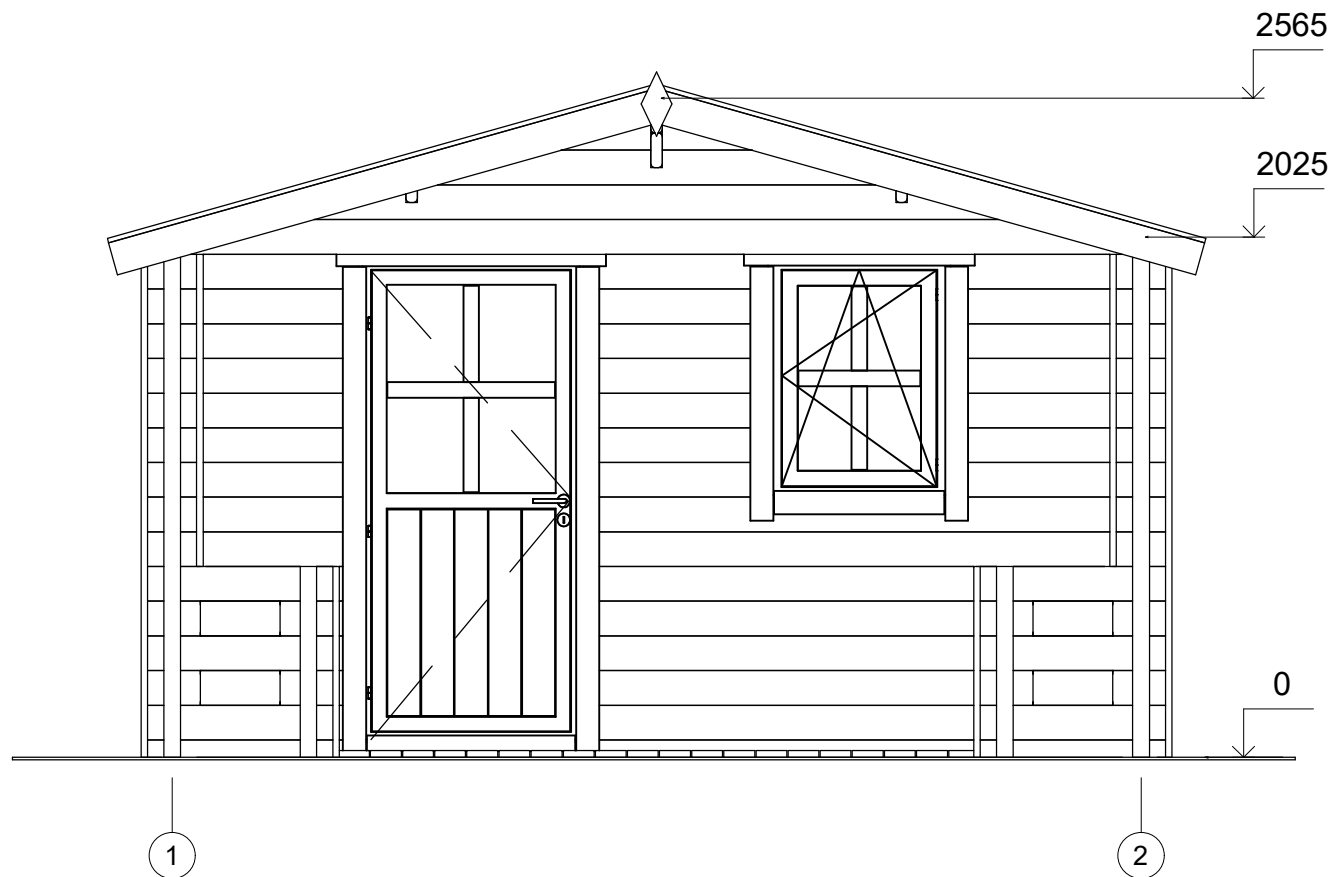

All interior area	12.0 m ²	Profile	44x135mm	Project	44_SN27_4x5.7 BK23	Scale	
All roof area	25.0 m ²	All terrace	8.1 m ²	2023-07-05 14:37:04	Drawing name	FACADE 12	1 : 30

ELEWACJE

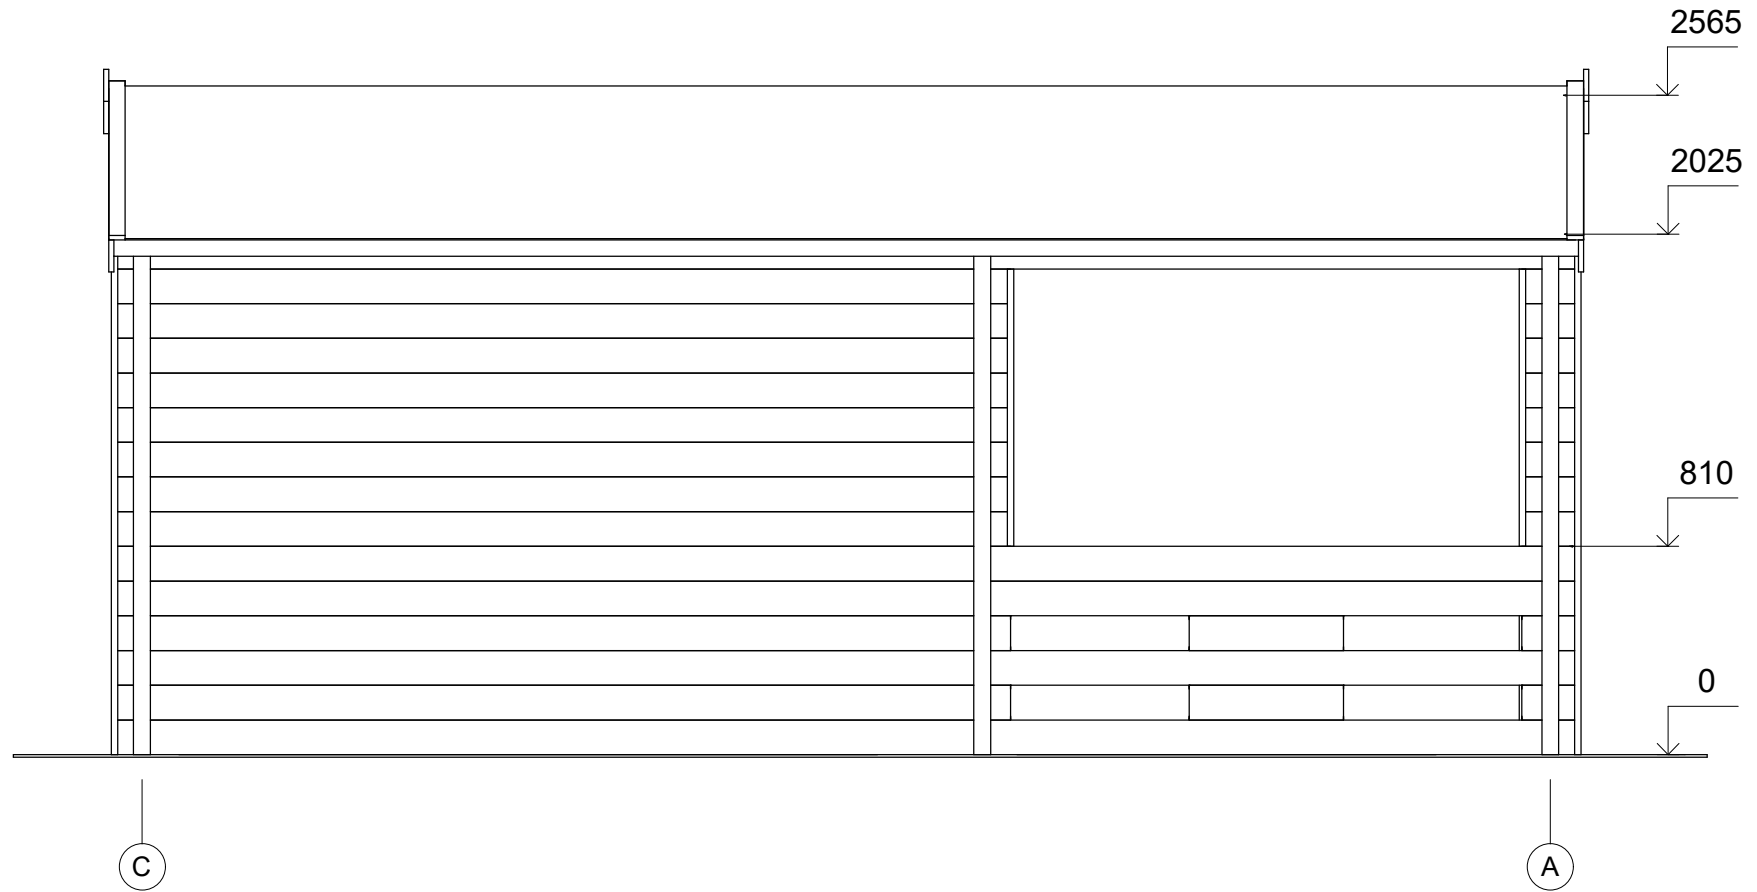

All interior area	12.0 m2	Profile	44x135mm	Project	44_SN27_4x5.7 BK23	Scale	
All roof area	25.0 m2	All terrace	8.1 m2	2023-07-05 14:37:04	Drawing name	FACADE CA	1 : 30