



**Dom letniskowy KUCBORK
VSP35
17 x 6 m, 44 mm, Pełny zestaw
PREMIUM**

Produkt #VSP35_17x6_44

108040.00 zł

~~115600.00 zł~~ / Zaoszczędzisz : 7560.00 zł

Najniższa cena w ciągu ostatnich 30 dni **115600.00 zł**

Cena obowiązuje przez 15 dni

<https://domkiekoarchitektura.pl/dom-letniskowy-kucbork-vsp35>



Opis	WARTOŚĆ
Grubość ścian	44 mm
Wymiary ścian (szerokość x długość)	17 x 6m
Wysokość ścian	2363 mm
Wysokość do kalenicy	3578 mm
Powierzchnia podłogi	79 m ² + 15,4 m ² taras
Powierzchnia dachu	120 m ²
Kąt nachylenia dachu	23 ° odpowiada 42 %
Obliczone obciążenie konstrukcji dachu	150 kg/m ²
Okna	Szt. / stronę otwarcia sprawdź według rysunków projektu
Drzwi	Szt. / stronę otwarcia sprawdź według rysunków projektu
Zastosowane szkło	Podwójne zespolone
Wypust dachowy	Sprawdź według rysunków projektu
Powierzchnia zewnętrzna (ściany)	120 m ²
Powierzchnia wewnętrzna (ściany)	320 m ²
Poziom wilgotności drewna	~ 18 %

Wymiary i waga opakowania

H 620 x B 1200 x L 6000 mm = 1200 kg

H 620 x B 1200 x L 6000 mm = 1200 kg

H 620 x B 1200 x L 6000 mm = 1200 kg

H 740 x B 1200 x L 6000 mm = 1200 kg

H 700 x B 1200 x L 6000 mm = 1200 kg

H 950 x B 1200 x L 4000 mm = 1160 kg

H 800 x B 1200 x L 4000 mm = 1160 kg


Zestaw produktu

P


- Hydroizolacja na fundament pod podwaliny
- Podwaliny fundamentów płaskich
- Deska podłogowa grubości ok 18 mm z pióro wpustem
- Zestaw listwy przypodłogowej
- Zestaw profilowanych balików ścian:
Balik 44 mm z podwójnym piórem wpust
- Schody lub drabina na antresolę lub piętro, zmienna w zależności od planów i modelu
- Podłoga piętra z litego drewna grubości ok 18 mm z pióro wpustem
- Deska dachowa grubości ok 18 mm z pióro wpustem
- Zestaw elementów wykończeniowych z drewna: deska czołowa dachu, dekoracja dachu, deska czołowa więźby dachowej oraz listwa przysufitowa
- Papa bitumiczna na pokrycie dachowe w rolkach, przybijana
- Zestaw elementów montażowych
- Materiały uszczelniające: taśma do uszczelniania drzwi, okien oraz narożników od wewnątrz; silikon do narożników na zewnątrz oraz uszczelniania ścian
- Próg metalowy do drzwi wejściowych
- Zestaw okien i drzwi z podwójną szybą, drzwi wewnętrzne całkowicie drewniane. Stronę otwarcia drzwi i okien prosimy sprawdzić według rysunków projektu
- Podwójna uszczelka gumowa do dodatkowej ochrony okien i drzwi przed deszczem i wiatrem oraz zestaw zamków i klamek
- Zestaw do montażu tarasu z deski grubości ok 18 mm

Tel.: +48 856 723 031


Kontakt mailowy: sklep@domkiekoarchitektura.pl
www.domkiekoarchitektura.pl

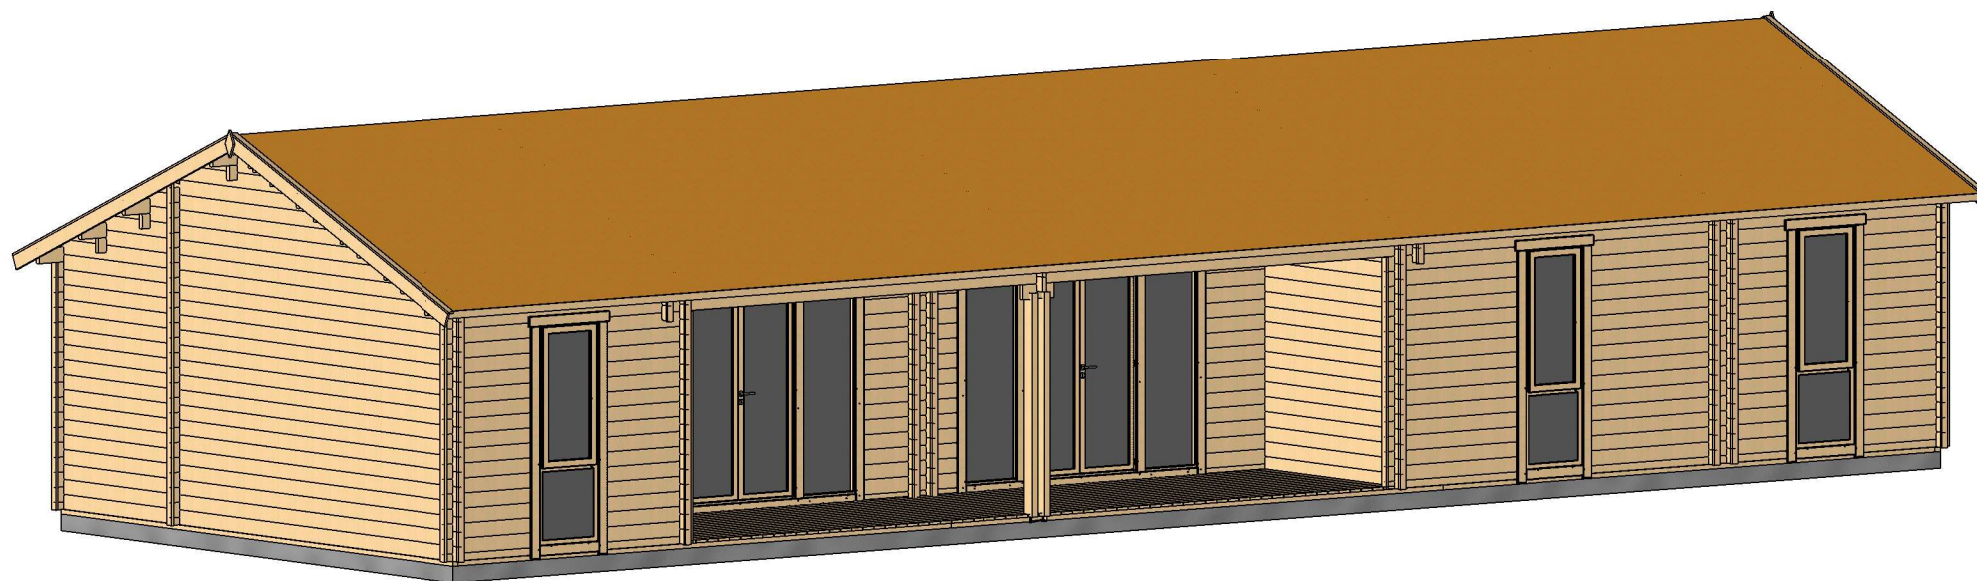


Profile	44x135mm	Project	44_VSP35_17x6 BK	Scale
	2019-06-21 08:25:13	Drawing name	3D VISUALIZATION	

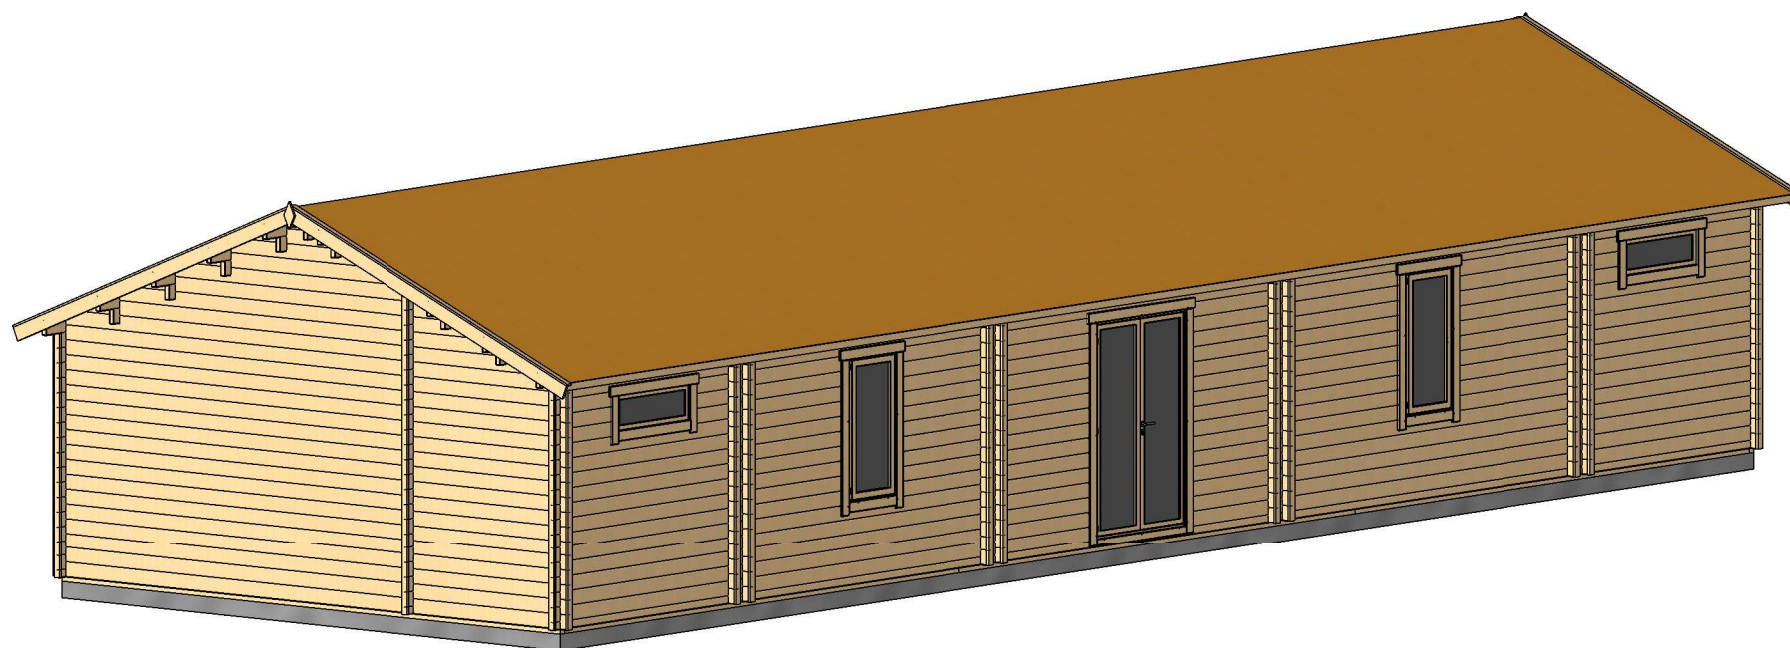


Profile	44x135mm	Project	44_VSP35_17x6 BK	Scale
	2019-06-21 08:25:15	Drawing name	3D VISUALIZATION	

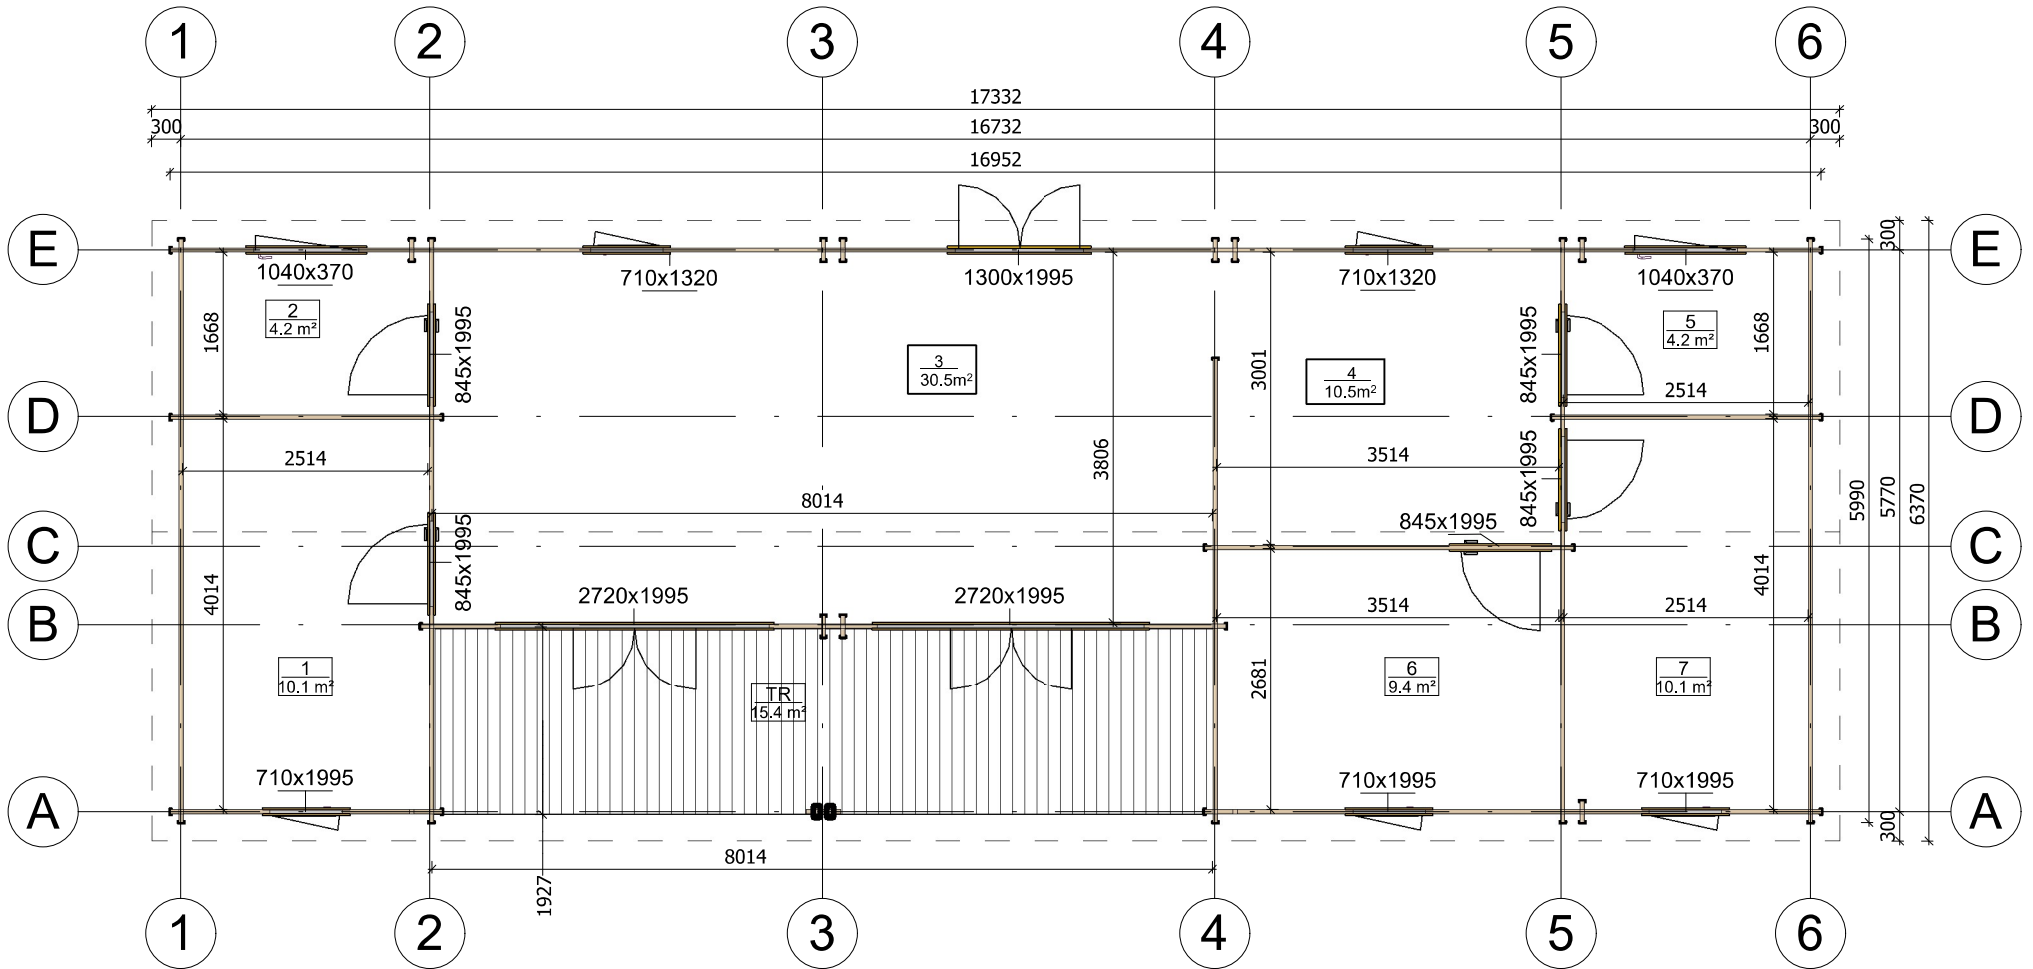


Profile	44x135mm	Project	44_VSP35_17x6 BK	Scale	1 : 80
	2019-06-20 16:49:16	Drawing name	1 FLOOR PLAN		

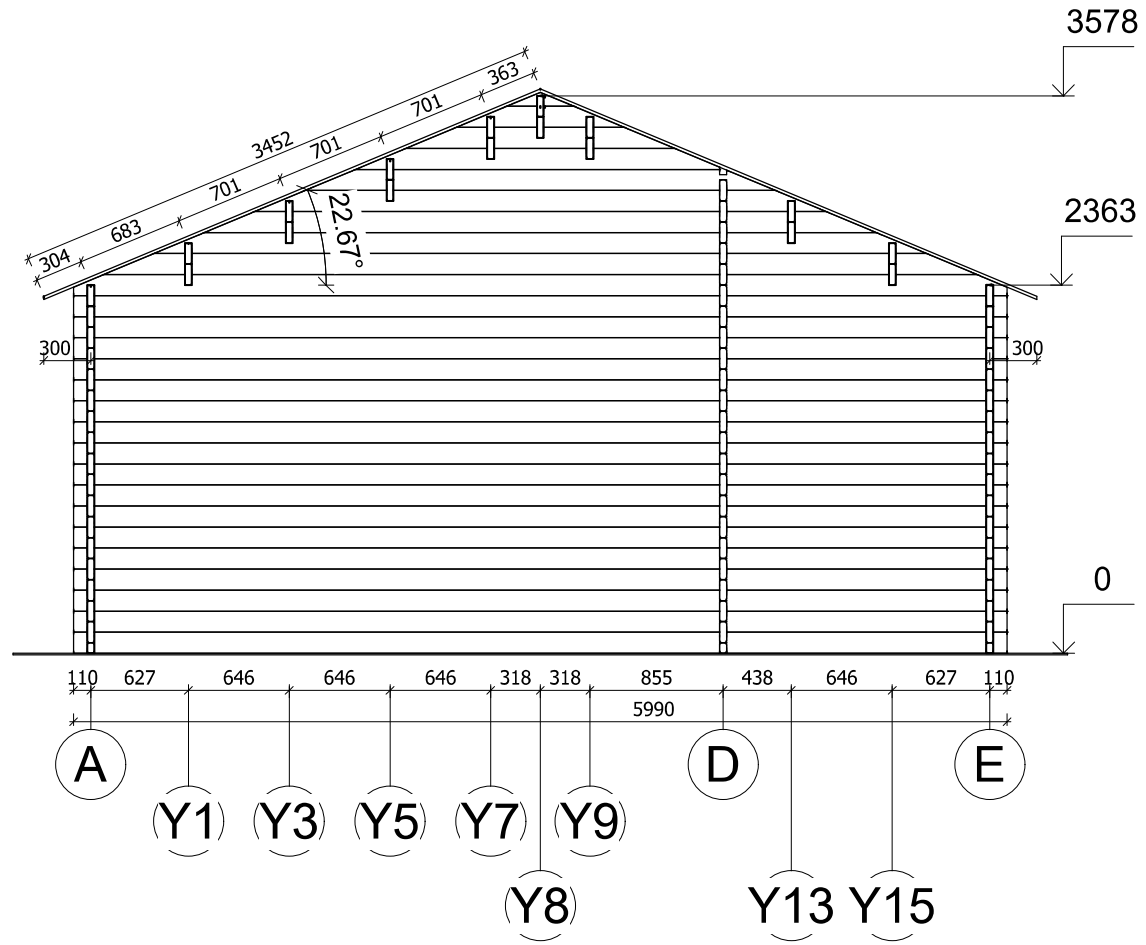


Profile	44x135mm	Project	44_VSP35_17x6 BK	Scale
	2019-06-21 08:51:15	Drawing name	VERTICAL SECTION 4-AE	1 : 50

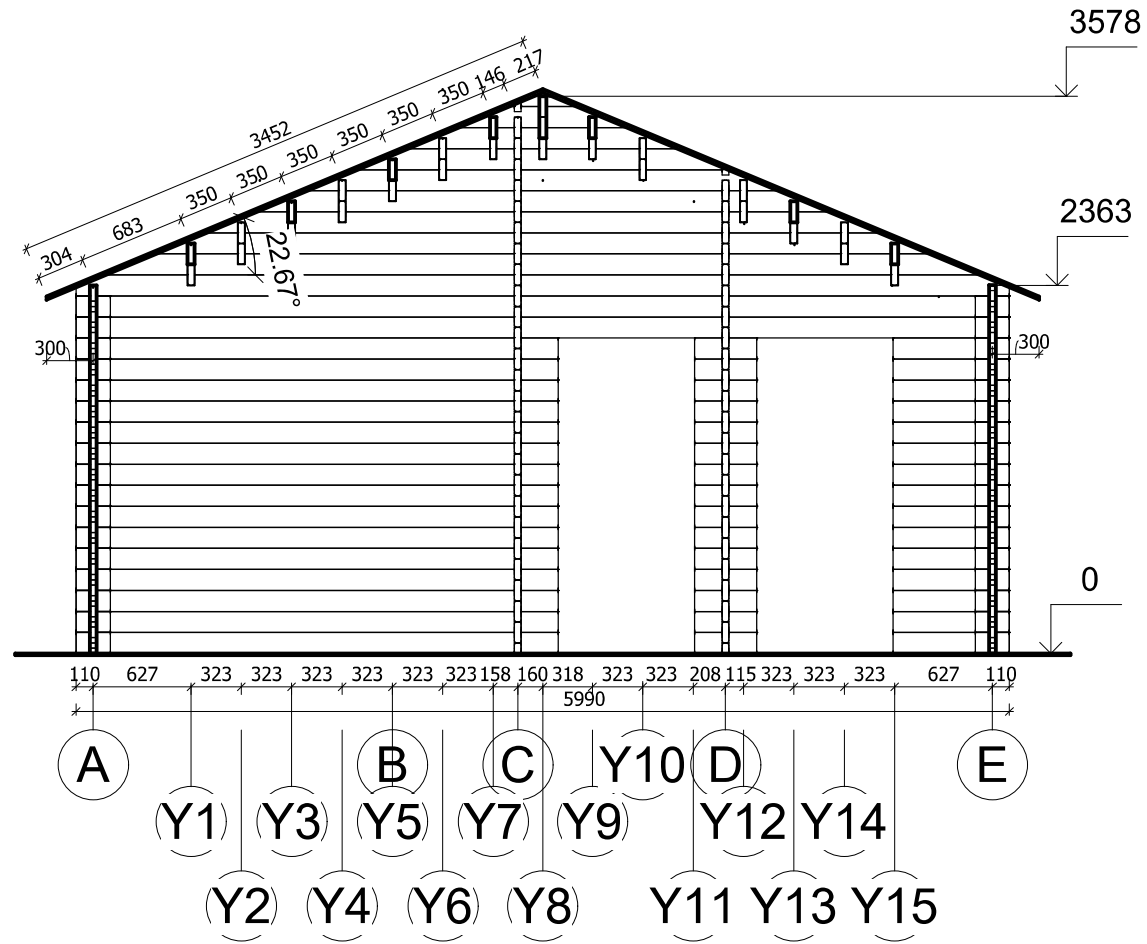


Profile	44x135mm	Project	44_VSP35_17x6 BK	Scale
	2019-06-21 08:51:16	Drawing name	VERTICAL SECTION AE	1 : 50

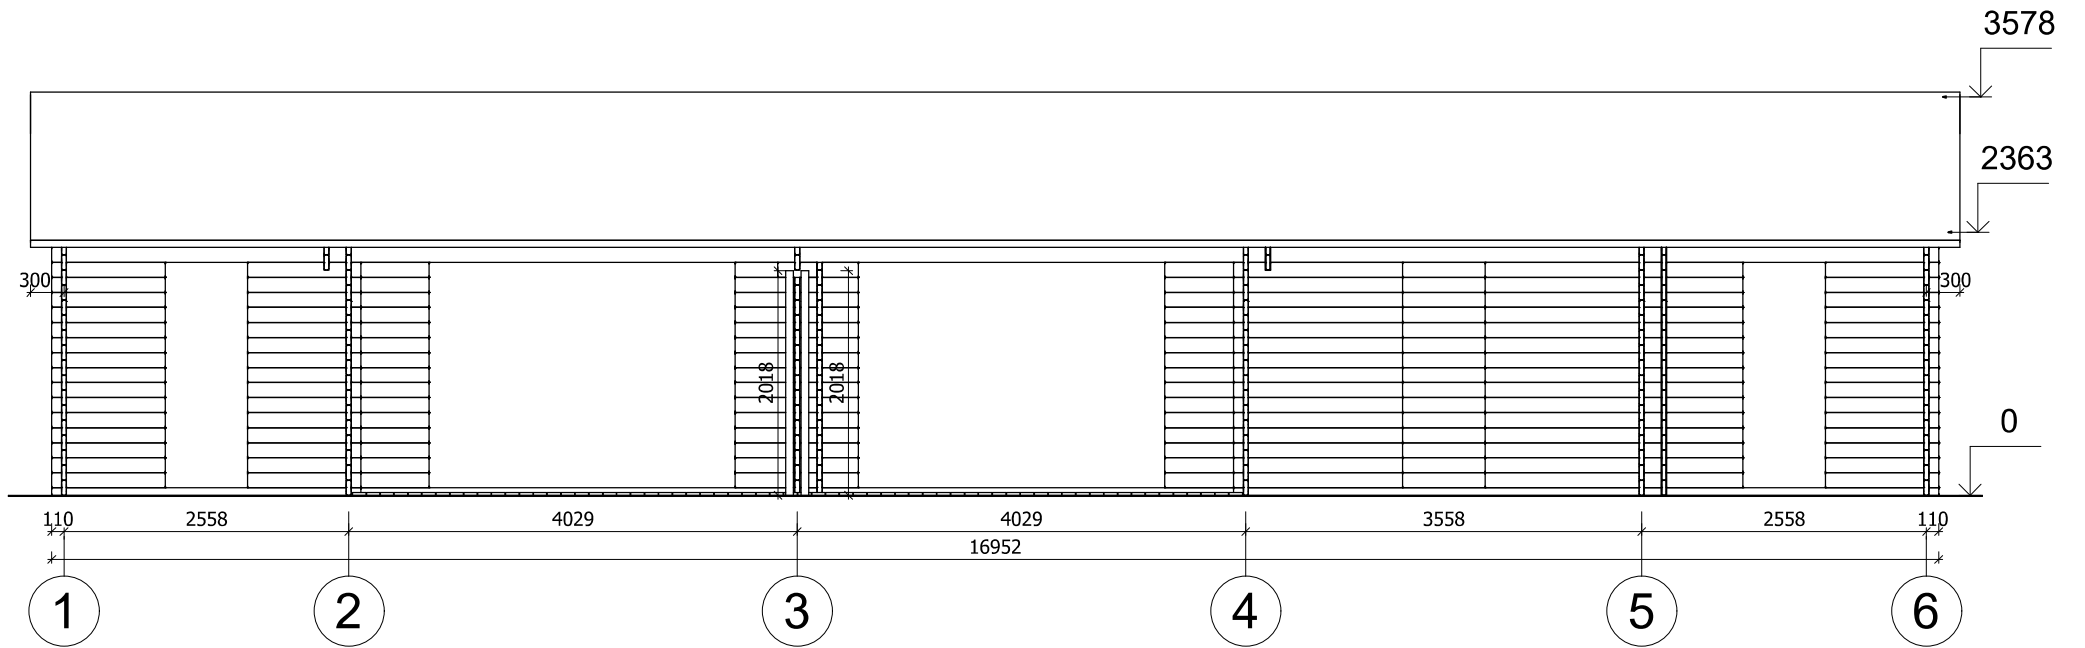


Profile	44x135mm	Project	44_VSP35_17x6 BK	Scale
	2019-06-21 08:51:17	Drawing Name	AXIS VERTICAL A-16	1 : 70

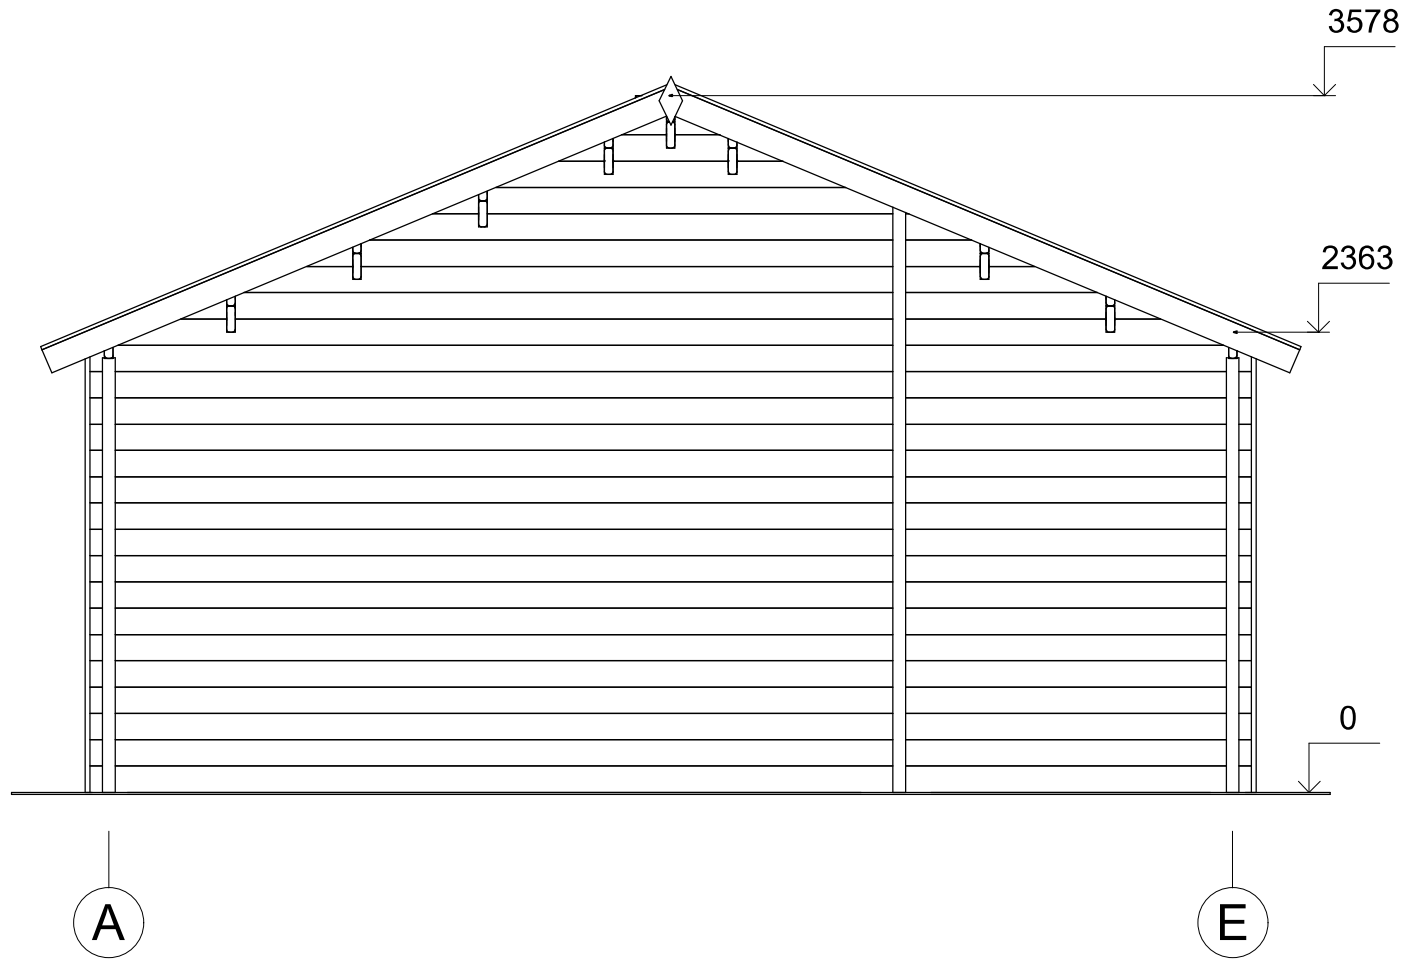


Profile	44x135mm	Project	44_VSP35_17x6 BK	Scale
	2019-06-21 08:37:55	Drawing name	FACADE AE	1 : 40

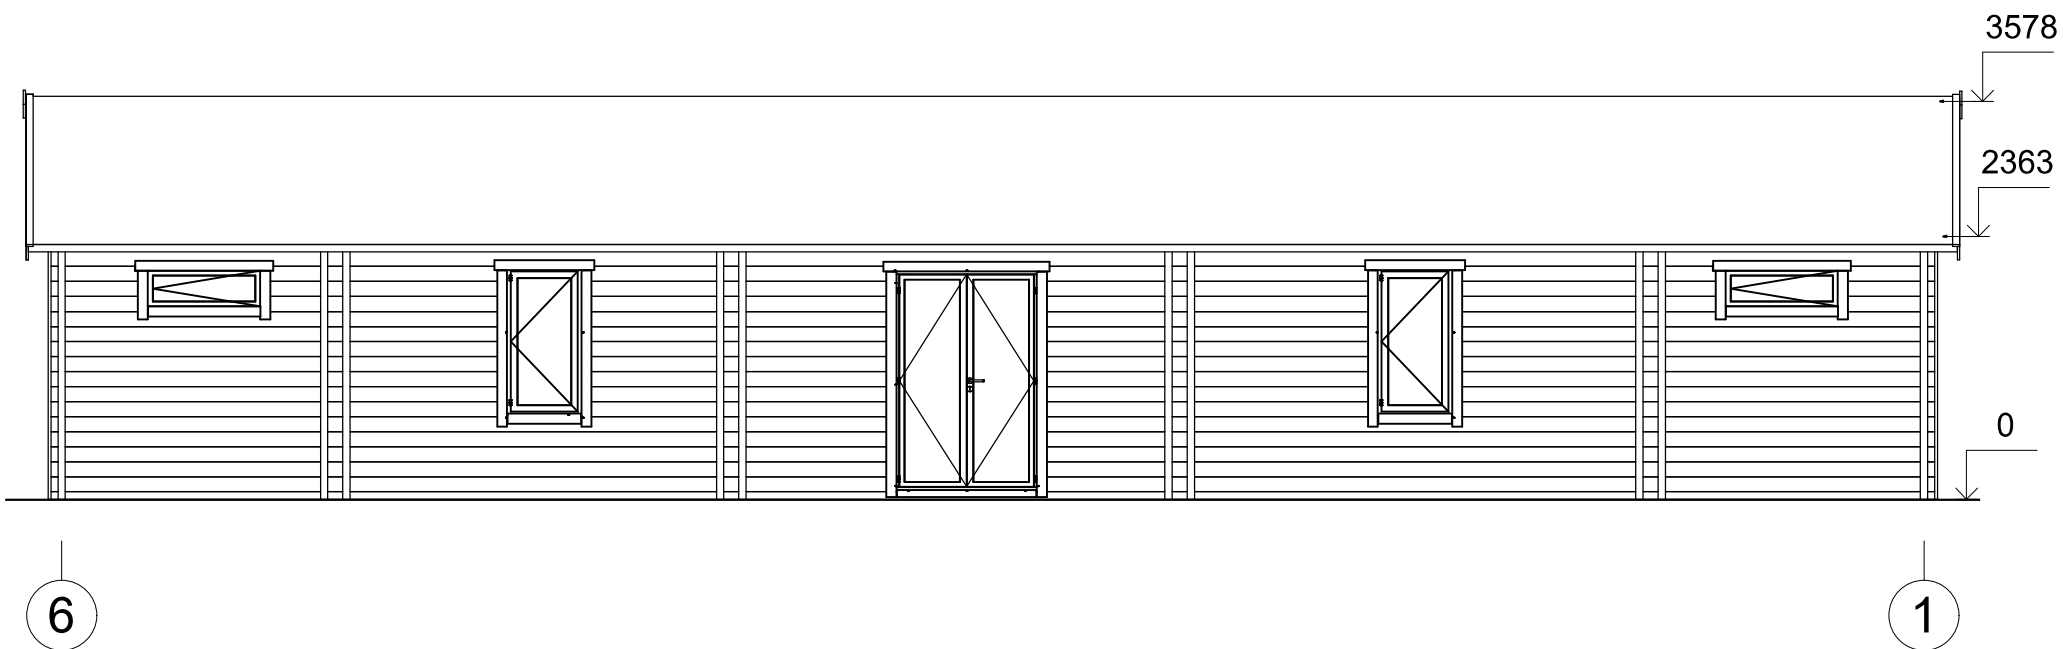

Profile	44x135mm	Project	44_VSP35_17x6 BK	Scale
	2019-06-21 08:37:56	Drawing name	FACADE 61	1 : 70

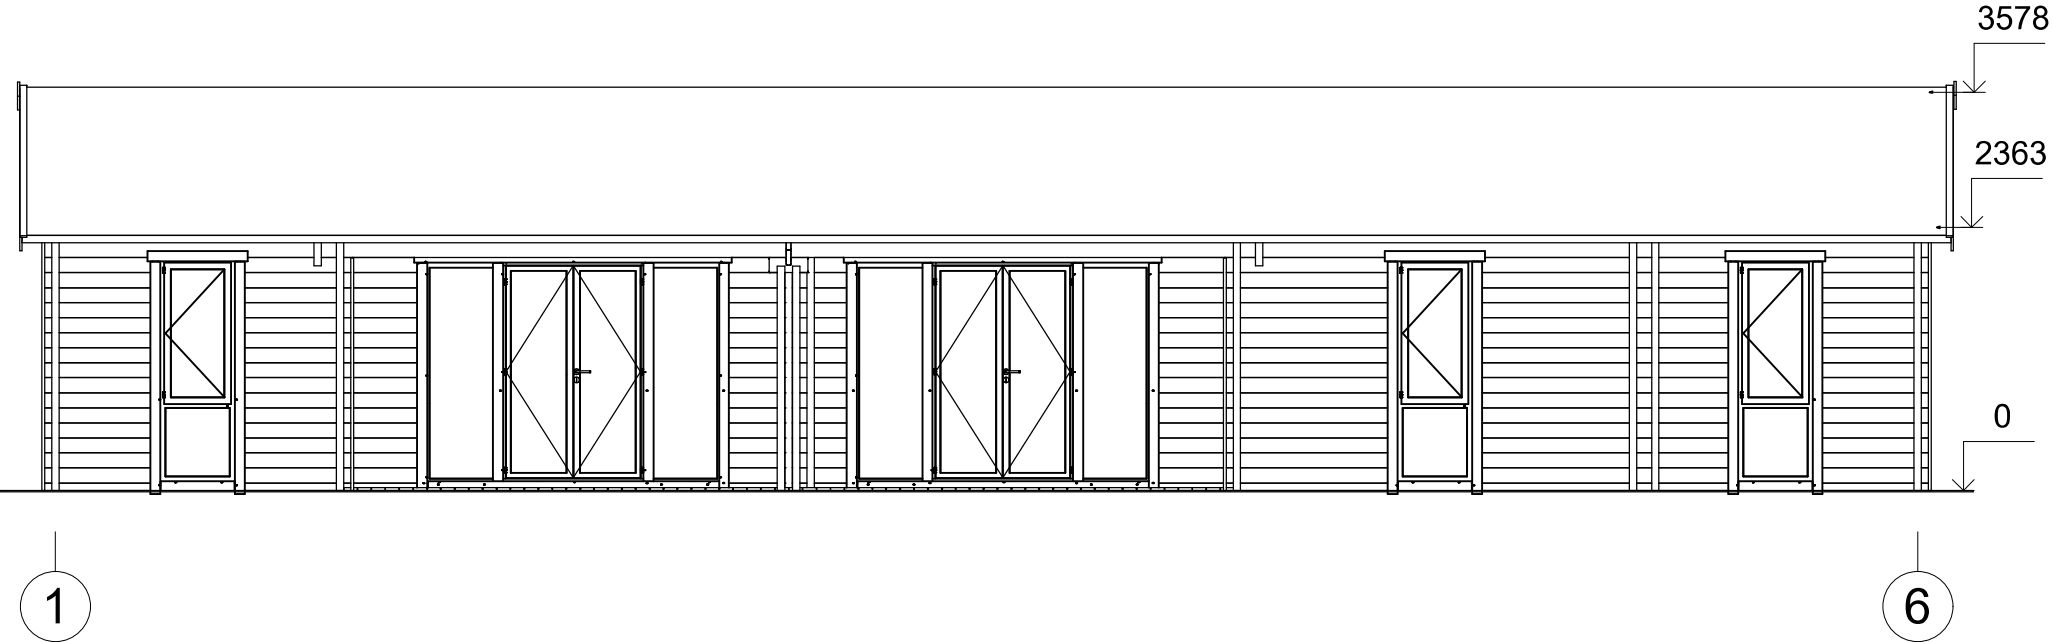

Profile	44x135mm	Project	44_VSP35_17x6 BK	Scale
	2019-06-21 08:37:57	Drawing name	FACADE 16	1 : 70

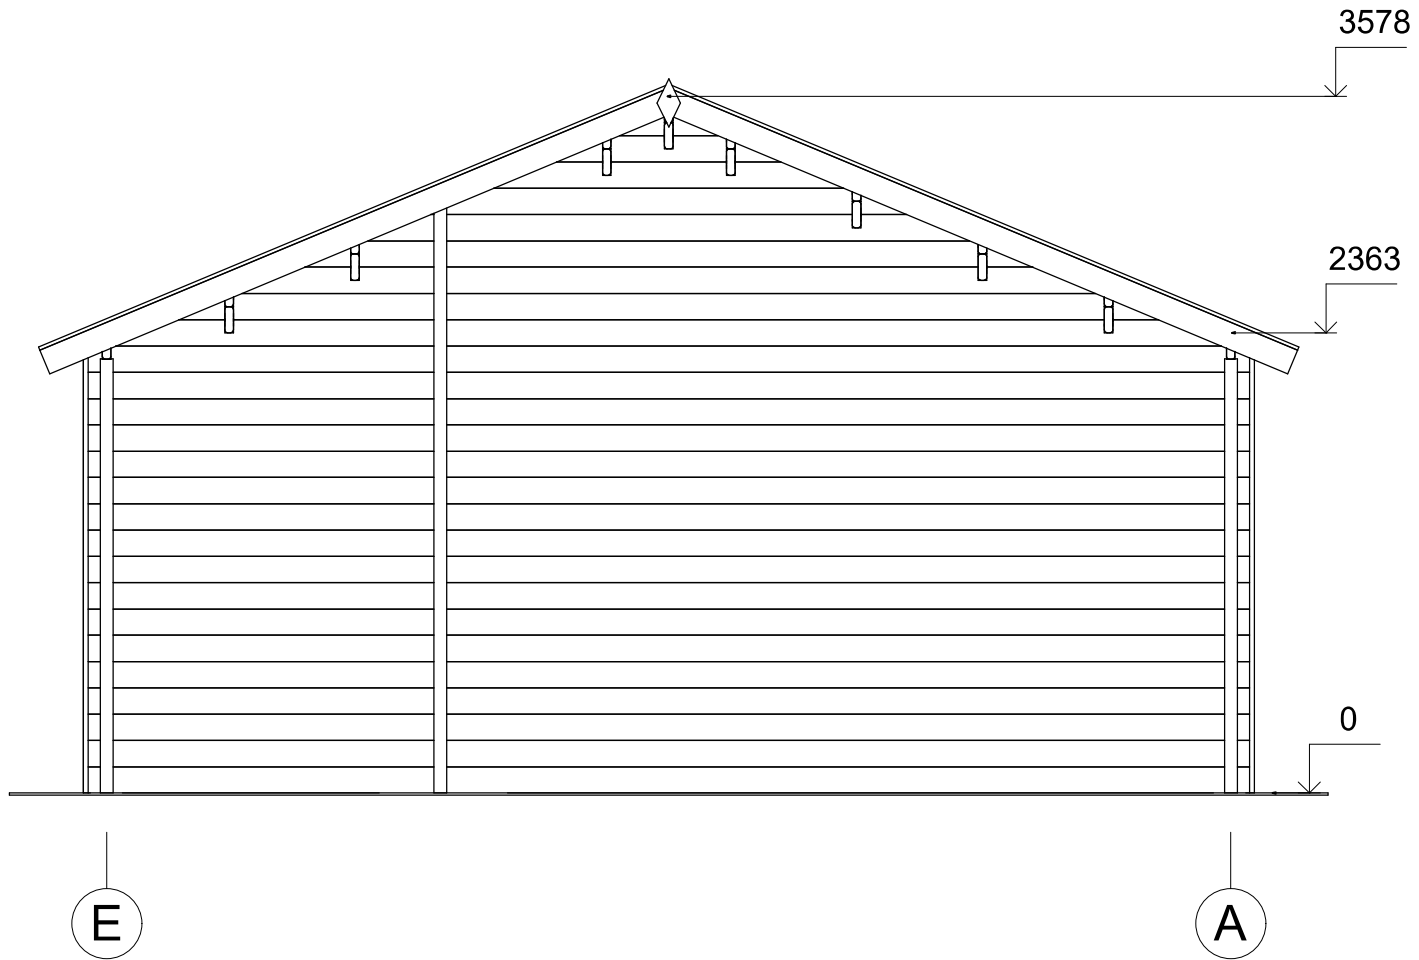

Profile	44x135mm	Project	44_VSP35_17x6 BK	Scale
	2019-06-21 08:37:57	Drawing name	FACADE EA	1 : 40