



**Dom letniskowy LIW VSP42
7,2 x 9,2 m, 58 mm, Pełny
zestaw PREMIUM**

Produkt #VSP42_7,2x9,2_58

77170.00 zł

81560.00 zł / Zaoszczędzisz : 4390.00 zł

Najniższa cena w ciągu ostatnich 30 dni **81560.00 zł**

Cena obowiązuje przez 15 dni

<https://domkiekoarchitektura.pl/dom-letniskowy-liw-vsp42>



Opis	WARTOŚĆ
Grubość ścian	58 mm
Wymiary ścian (szerokość x długość)	7,2 x 9,2m
Wysokość ścian	2498 mm
Wysokość do kalenicy	2903 mm
Powierzchnia podłogi	47,5 m ² + 13,9 m ² taras
Powierzchnia dachu	69,2 m ²
Kąt nachylenia dachu	3 ° odpowiada 5 %
Obliczone obciążenie konstrukcji dachu	150 kg/m ²
Okna	Szt. / stronę otwarcia sprawdź według rysunków projektu
Drzwi	Szt. / stronę otwarcia sprawdź według rysunków projektu
Zastosowane szkło	Podwójne zespolone
Wypust dachowy	Sprawdź według rysunków projektu
Powierzchnia zewnętrzna (ściany)	69 m ²
Powierzchnia wewnętrzna (ściany)	182 m ²
Poziom wilgotności drewna	~ 18 %

Wymiary i waga opakowania

H 850 x B 1200 x L 6000 mm = 1140 kg

H 840 x B 1200 x L 6000 mm = 1140 kg

H 1100 x B 1200 x L 4000 mm = 1150 kg

Zestaw produktu

P

- Hydroizolacja na fundament pod podwaliny
- Podwaliny fundamentów płaskich
- Deska podłogowa grubości ok 18 mm z pióro wpustem
- Zestaw listwy przypodłogowej
- Zestaw profilowanych balików ścian:


Balik 58 mm z podwójnym piórem wpust

- Schody lub drabina na antresolę lub piętro, zmienna w zależności od planów i modelu
- Podłoga piętra z litego drewna grubości ok 18 mm z pióro wpustem
- Deska dachowa grubości ok 18 mm z pióro wpustem
- Zestaw elementów wykończeniowych z drewna: deska czołowa dachu, dekoracja dachu, deska czołowa więźby dachowej oraz listwa przysufitowa
- Papa bitumiczna na pokrycie dachowe w rolkach, przybijana
- Zestaw elementów montażowych
- Materiały uszczelniające: taśma do uszczelniania drzwi, okien oraz narożników od wewnątrz; silikon do narożników na zewnątrz oraz uszczelniania ścian
- Próg metalowy do drzwi wejściowych
- Zestaw okien i drzwi z podwójną szybą, drzwi wewnętrzne całkowicie drewniane. Stronę otwarcia drzwi i okien prosimy sprawdzić według rysunków projektu
- Podwójna uszczelka gumowa do dodatkowej ochrony okien i drzwi przed deszczem i wiatrem oraz zestaw zamków i klamek
- Zestaw do montażu tarasu z deski grubości ok 18 mm


Tel.: +48 856 723 031

Kontakt mailowy: sklep@domkiekoarchitektura.pl
www.domkiekoarchitektura.pl

3D WIZUALIZACJA

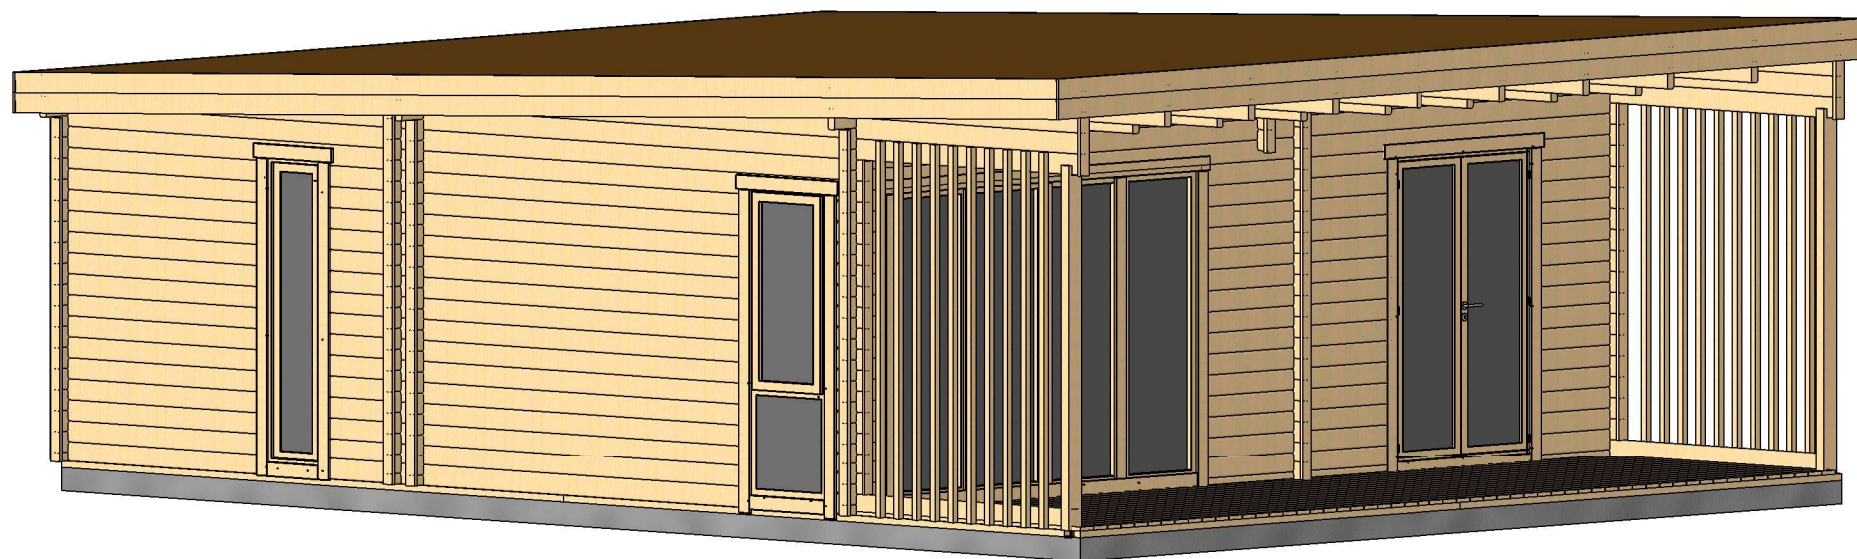


Profile	58x135mm	Project	58_VSP42_7.2x9.2 BK	Scale
	2019-06-27 14:49:03	Drawing name	3D VISUALIZATION	

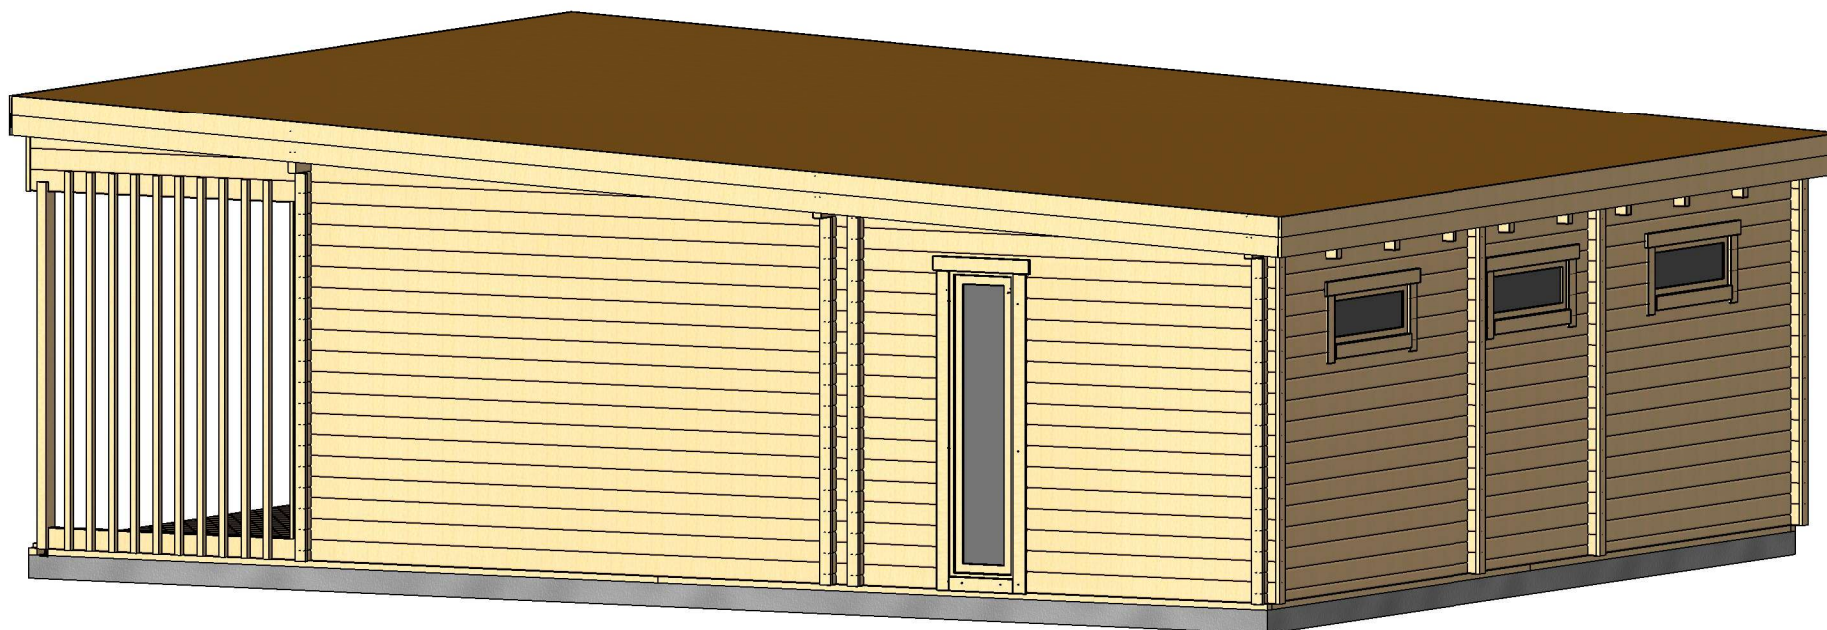


Profile	58x135mm	Project	58_VSP42_7.2x9.2 BK	Scale
	2019-06-27 14:49:05	Drawing name	3D VISUALIZATION	


RZUT PLANU

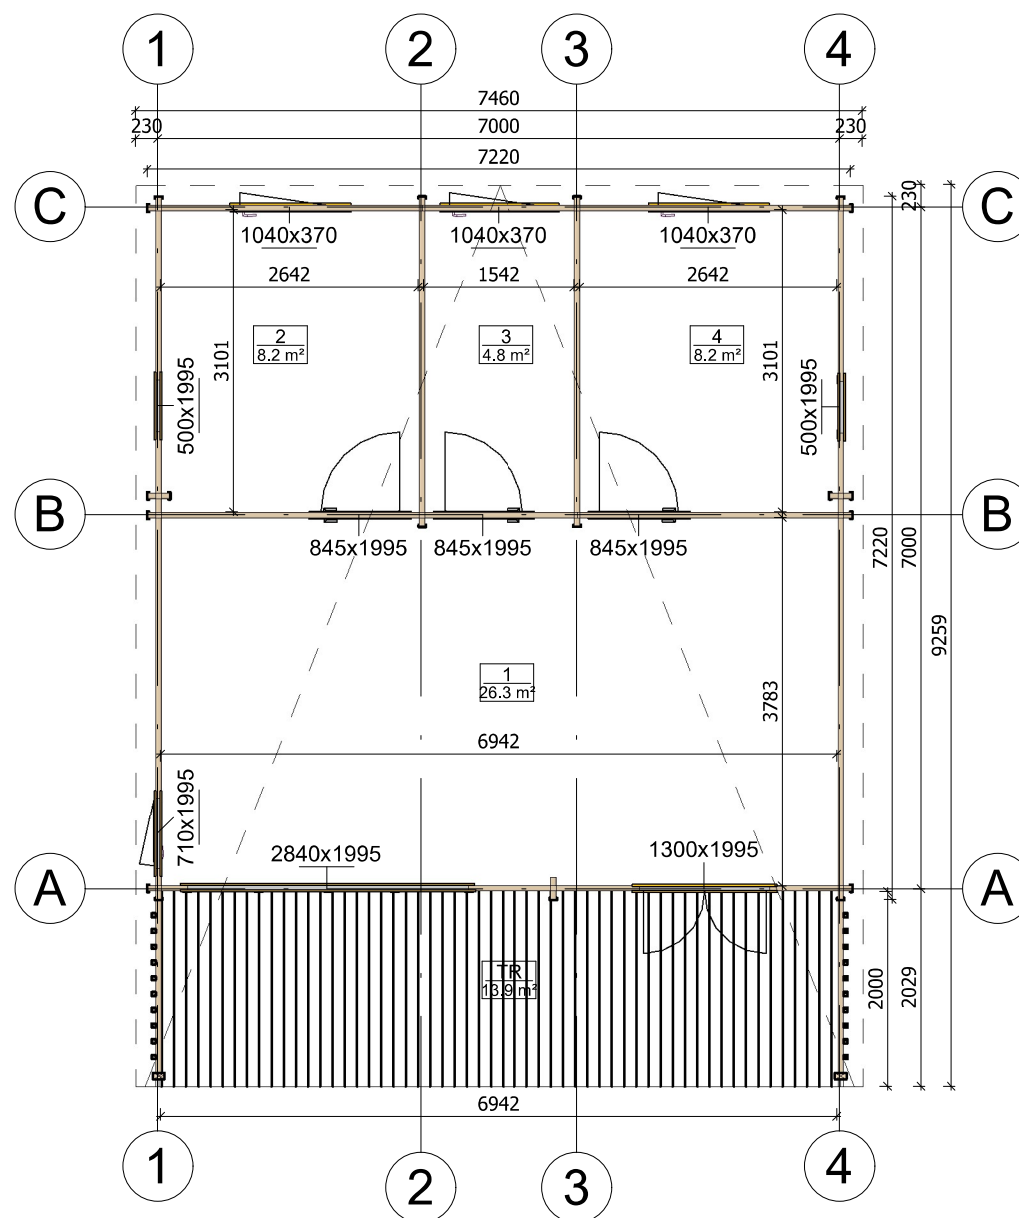


Profile	58x135mm	Project	58_VSP42_7.2x9.2 BK	Scale
	2019-06-28 10:36:44	Drawing name	1 FLOOR PLAN	1 : 80

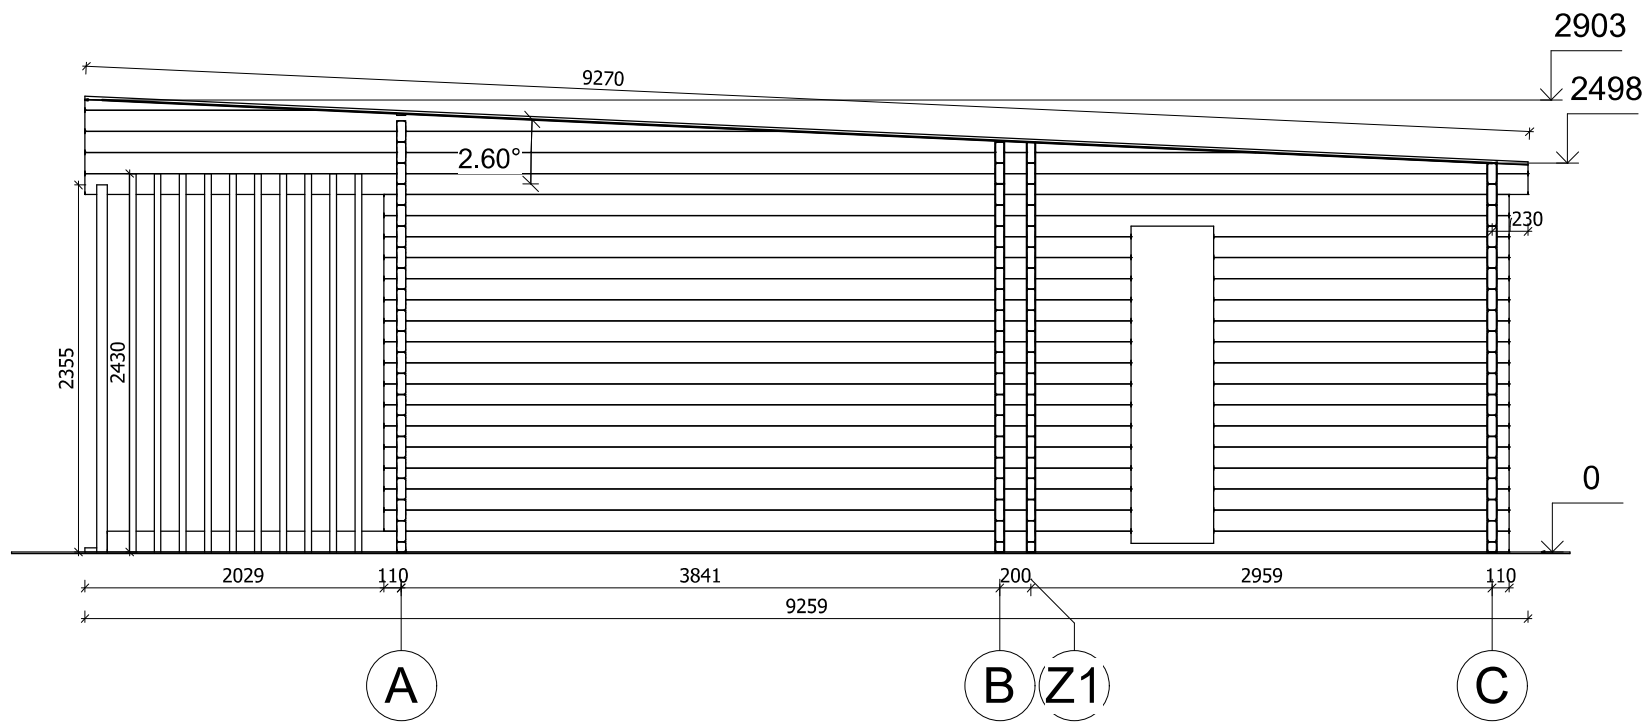


Profile	58x135mm	Project	58_VSP42_7.2x9.2 BK	Scale
	2019-06-27 15:30:38	Drawing name	VERTICAL SECTION AC	1 : 50

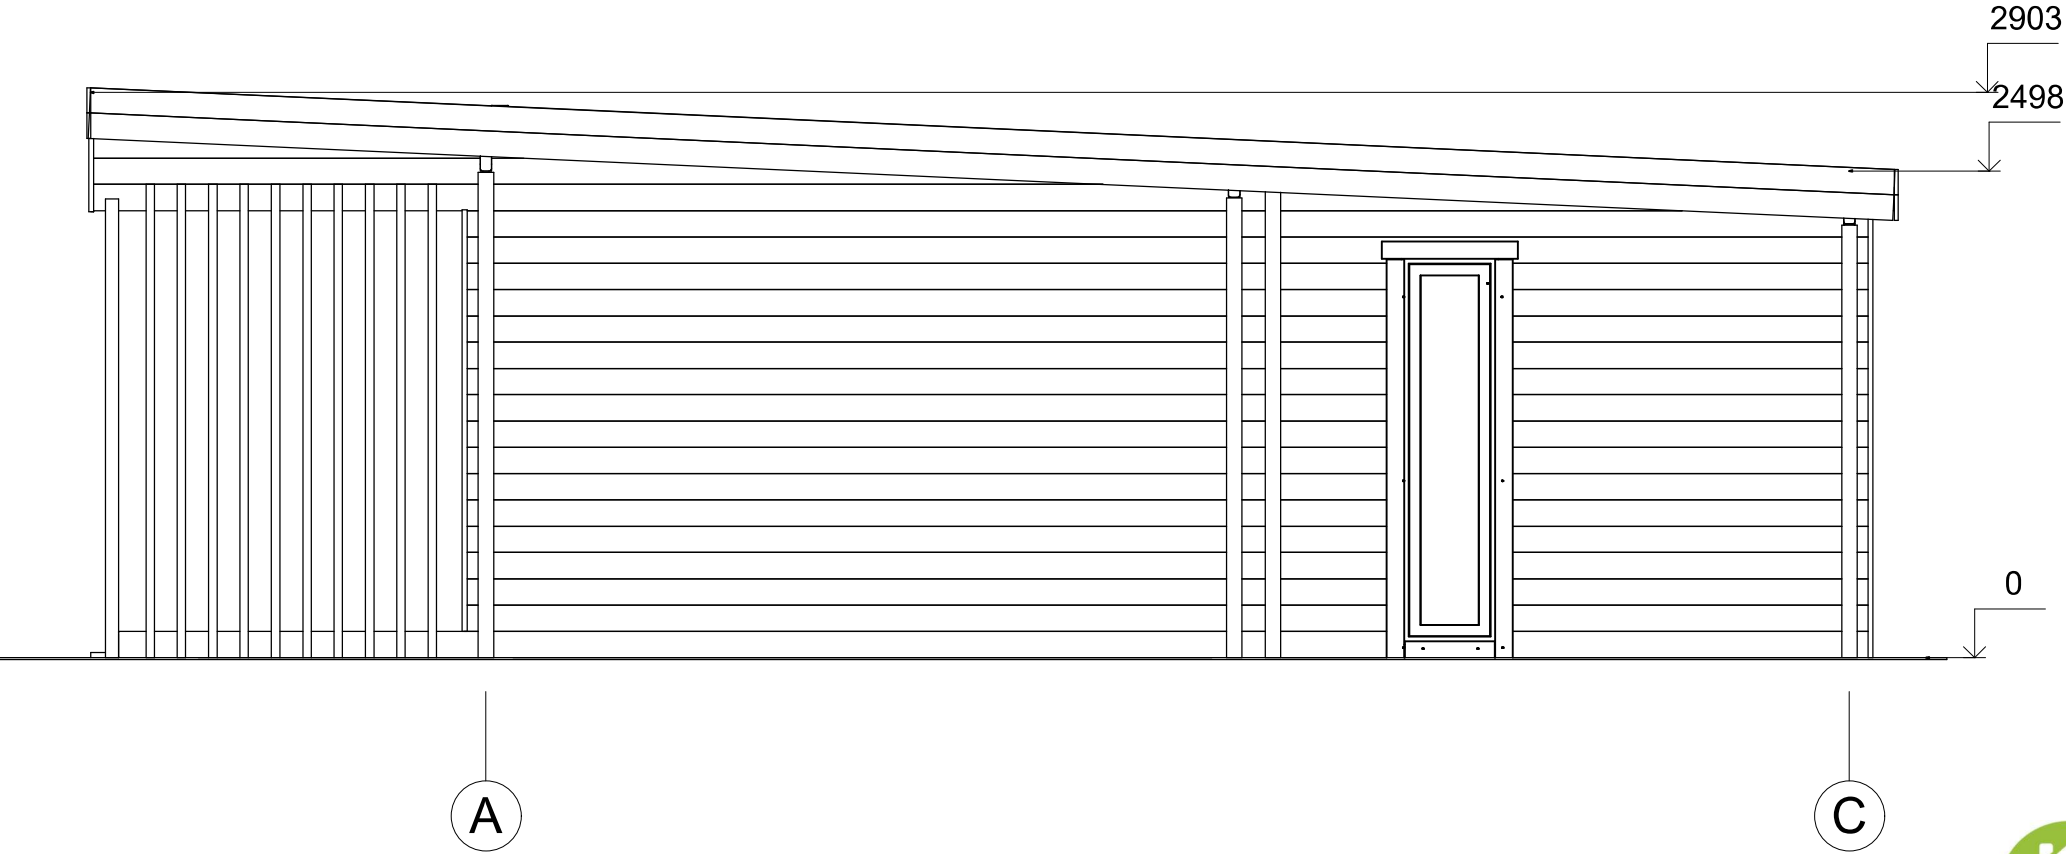


Profile	58x135mm	Project	58_VSP42_7.2x9.2 BK	Scale
	2019-06-27 15:17:05	Drawing name	FACADE AC	1 : 40

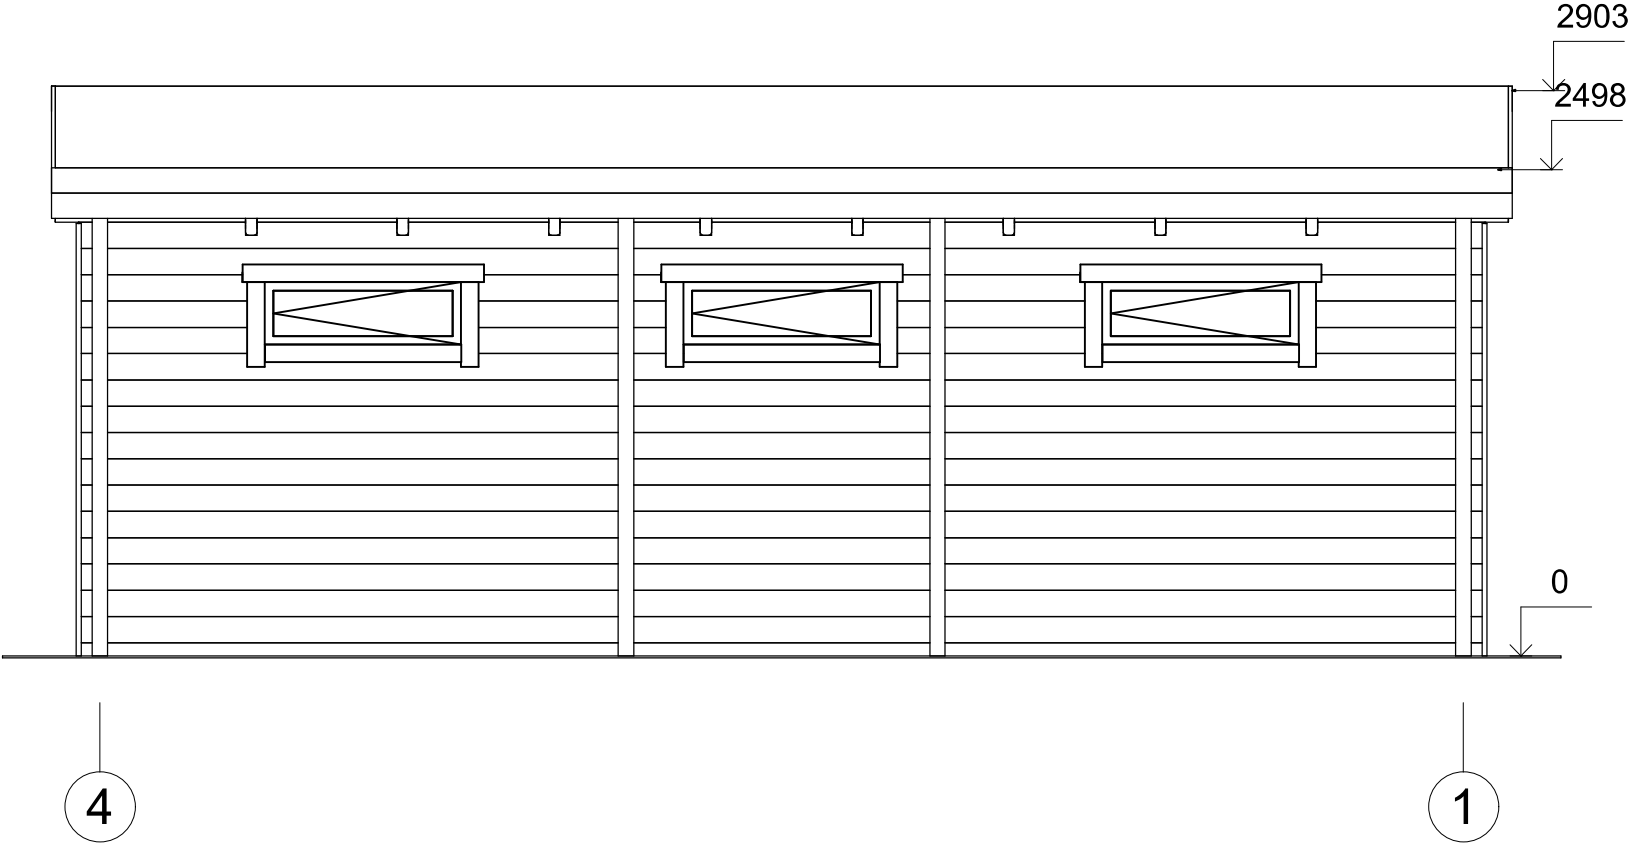

Profile	58x135mm	Project	58_VSP42_7.2x9.2 BK	Scale
	2019-06-27 15:17:06	Drawing name	FACADE 41	1 : 40

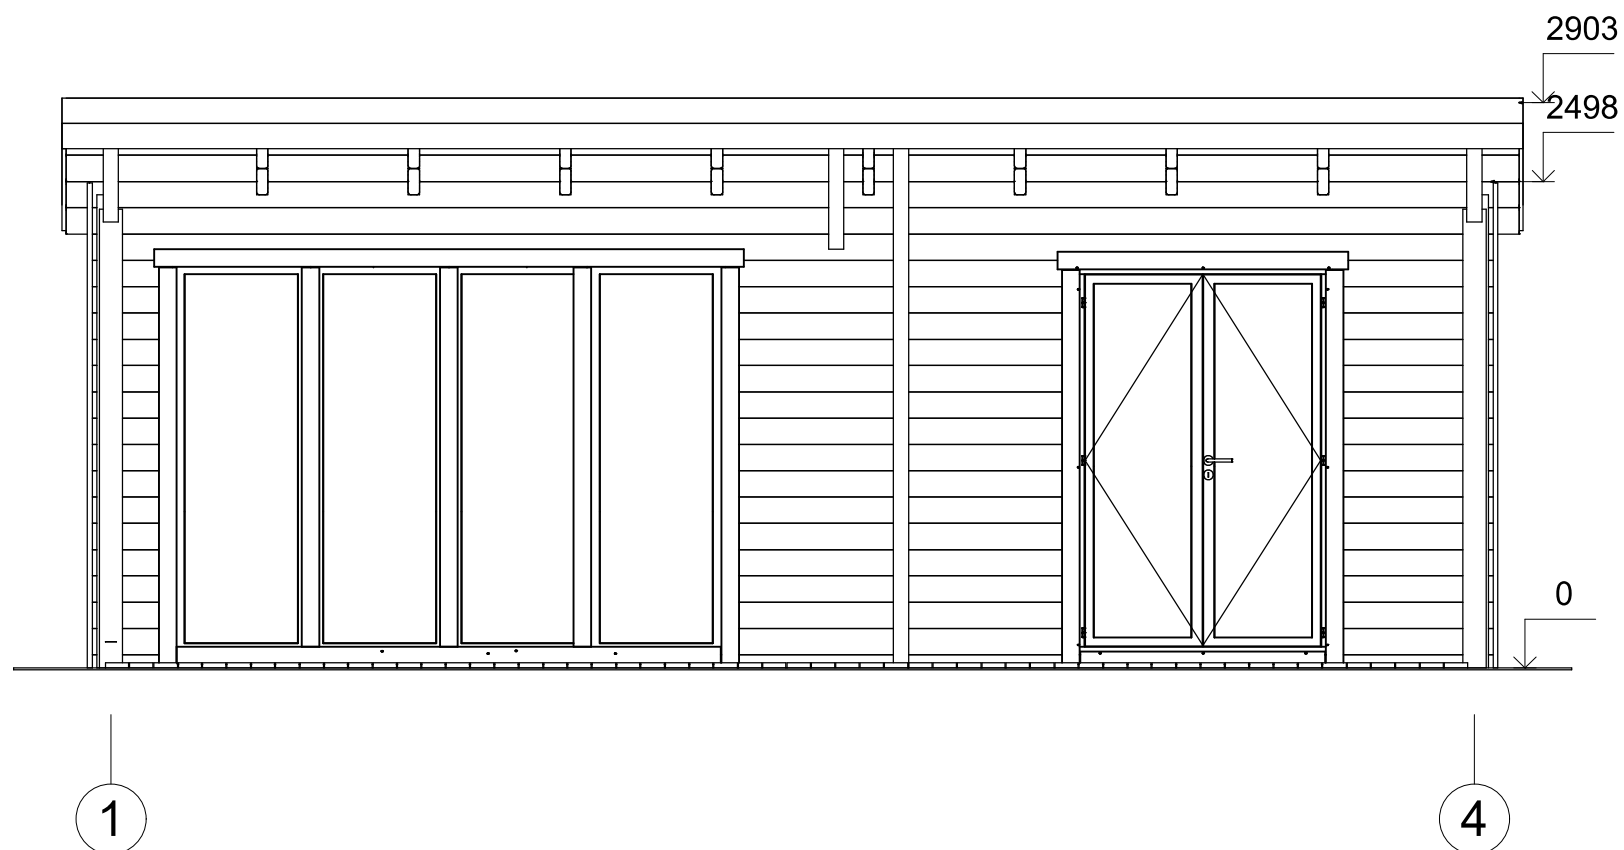

Profile	58x135mm	Project	58_VSP42_7.2x9.2 BK	Scale
	2019-06-27 15:17:06	Drawing name	FACADE 14	1 : 40

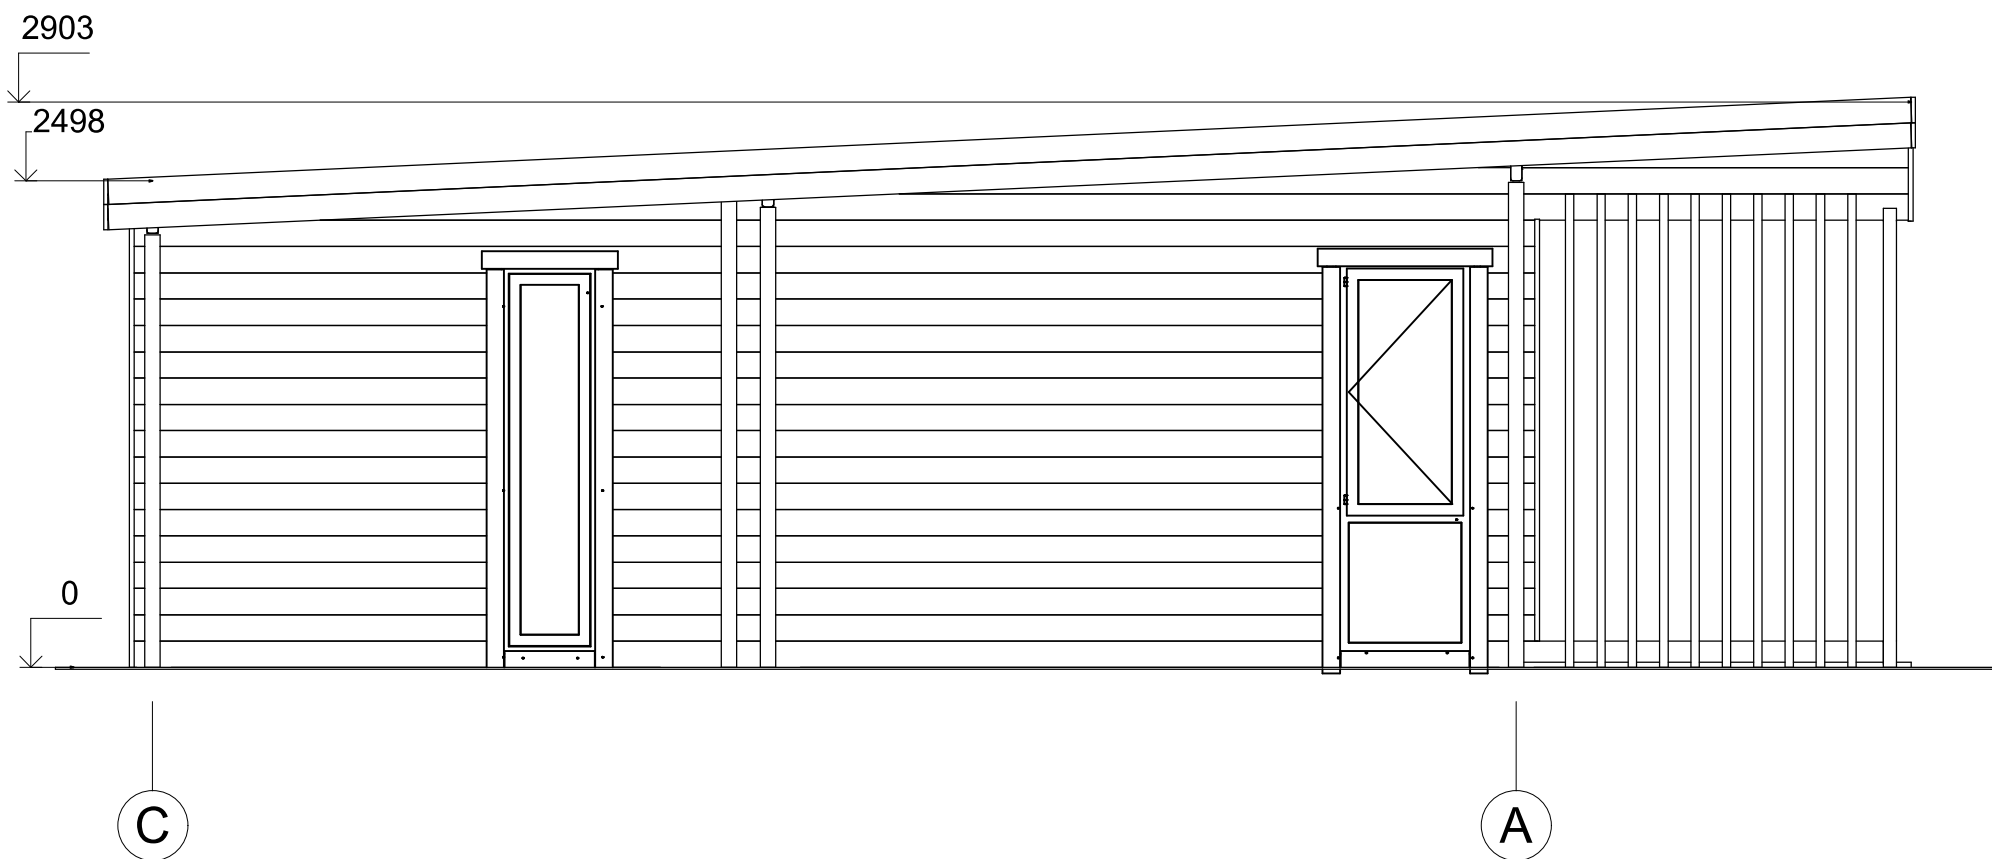

Profile	58x135mm	Project	58_VSP42_7.2x9.2 BK	Scale
	2019-06-27 15:17:07	Drawing name	FACADE CA	1 : 40