



**Dom letniskowy TYCHY VSP51
5,5 x 7 m, 58 mm, Pełny zestaw
PREMIUM**

Produkt #VSP51_5,5x7_58

67250.00 zł

71210.00 zł / Zaoszczędzisz : 3960.00 zł

Najniższa cena w ciągu ostatnich 30 dni **71210.00 zł**

Cena obowiązuje przez 15 dni

<https://domkiekoarchitektura.pl/dom-letniskowy-tychy-vsp51>



Opis	WARTOŚĆ
Grubość ścian	58 mm
Wymiary ścian (szerokość x długość)	5,5 x 7m
Wysokość ścian	3105 mm
Wysokość do kalenicy	5265 mm
Powierzchnia podłogi	18,7 m ² + 15,6 m ² anstresoli + 14,9 m ² taras
Powierzchnia dachu	43,8 m ²
Kąt nachylenia dachu	29 ° odpowiada 55 %
Obliczone obciążenie konstrukcji dachu	150 kg/m ²
Okna	Szt. / stronę otwarcia sprawdź według rysunków projektu
Drzwi	Szt. / stronę otwarcia sprawdź według rysunków projektu
Zastosowane szkło	Podwójne zespolone
Wypust dachowy	Sprawdź według rysunków projektu
Powierzchnia zewnętrzna (ściany)	82 m ²
Powierzchnia wewnętrzna (ściany)	136 m ²
Poziom wilgotności drewna	~ 18 %

Wymiary i waga opakowania

H 470 x B 1200 x L 5600 mm = 890 kg

H 660 x B 1200 x L 5600 mm = 890 kg

H 700 x B 1200 x L 5600 mm = 890 kg

H 700 x B 1200 x L 4000 mm = 880 kg

H 700 x B 1200 x L 4000 mm = 880 kg


Zestaw produktu

P


- Hydroizolacja na fundament pod podwaliny
- Podwaliny fundamentów płaskich
- Deska podłogowa grubości ok 18 mm z pióro wpustem
- Zestaw listwy przypodłogowej
- Zestaw profilowanych balików ścian:
Balik 58 mm z podwójnym piórem wpust
- Schody lub drabina na antresolę lub piętro, zmienna w zależności od planów i modelu
- Podłoga piętra z litego drewna grubości ok 18 mm z pióro wpustem
- Deska dachowa grubości ok 18 mm z pióro wpustem
- Zestaw elementów wykończeniowych z drewna: deska czołowa dachu, dekoracja dachu, deska czołowa więźby dachowej oraz listwa przysufitowa
- Papa bitumiczna na pokrycie dachowe w rolkach, przybijana
- Zestaw elementów montażowych
- Materiały uszczelniające: taśma do uszczelniania drzwi, okien oraz narożników od wewnątrz; silikon do narożników na zewnątrz oraz uszczelniania ścian
- Próg metalowy do drzwi wejściowych
- Zestaw okien i drzwi z podwójną szybą, drzwi wewnętrzne całkowicie drewniane. Stronę otwarcia drzwi i okien prosimy sprawdzić według rysunków projektu
- Podwójna uszczelka gumowa do dodatkowej ochrony okien i drzwi przed deszczem i wiatrem oraz zestaw zamków i klamek
- Zestaw do montażu tarasu z deski grubości ok 18 mm

Tel.: +48 856 723 031

Kontakt mailowy: sklep@domkieoarchitektura.pl
www.domkieoarchitektura.pl

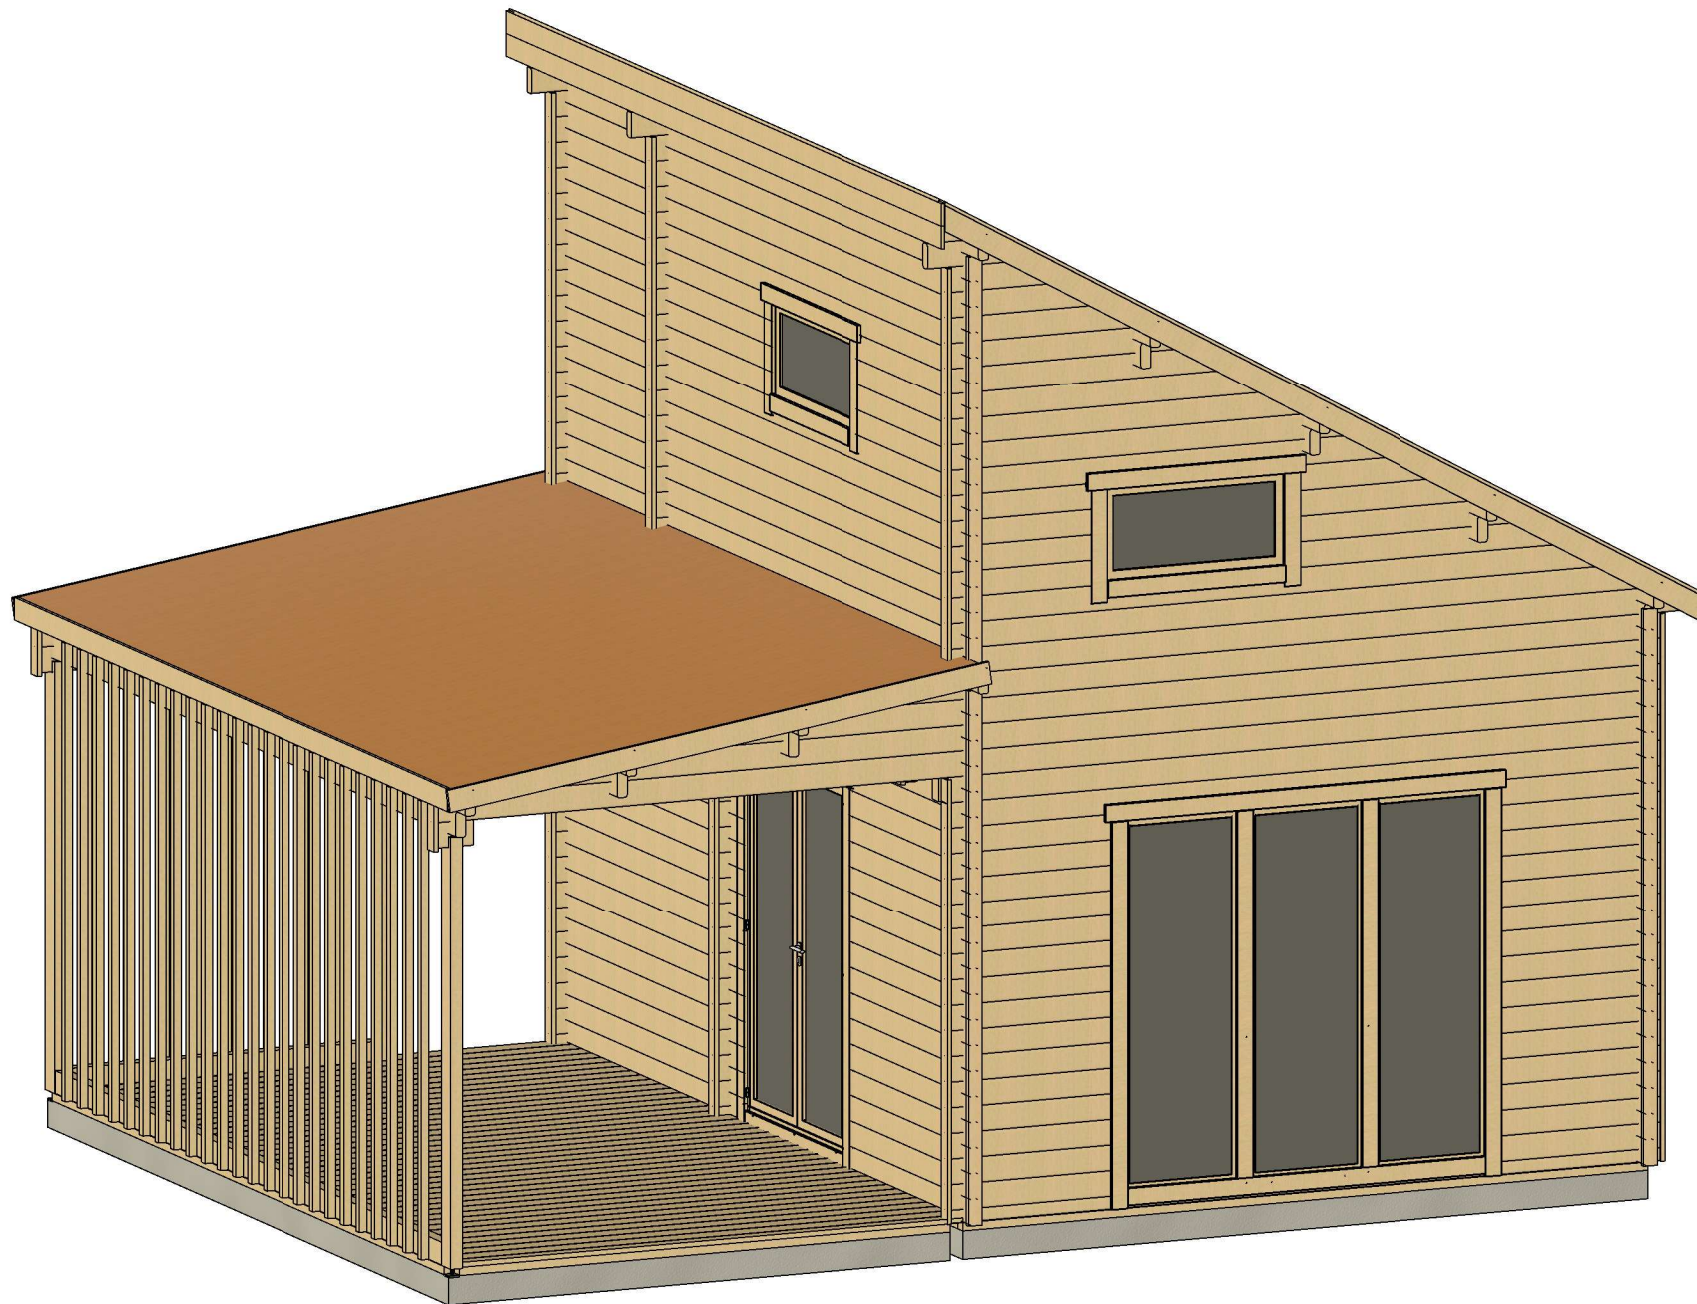


All interior area	34.3 m ²	Profile	58x135mm	Project	58_VSP51_5.5x7 BK	Scale
All roof area	43.8 m ²	All terrace	14.9 m ²	2022-01-10 10:33:18	Drawing name 3D VISUALIZATION	

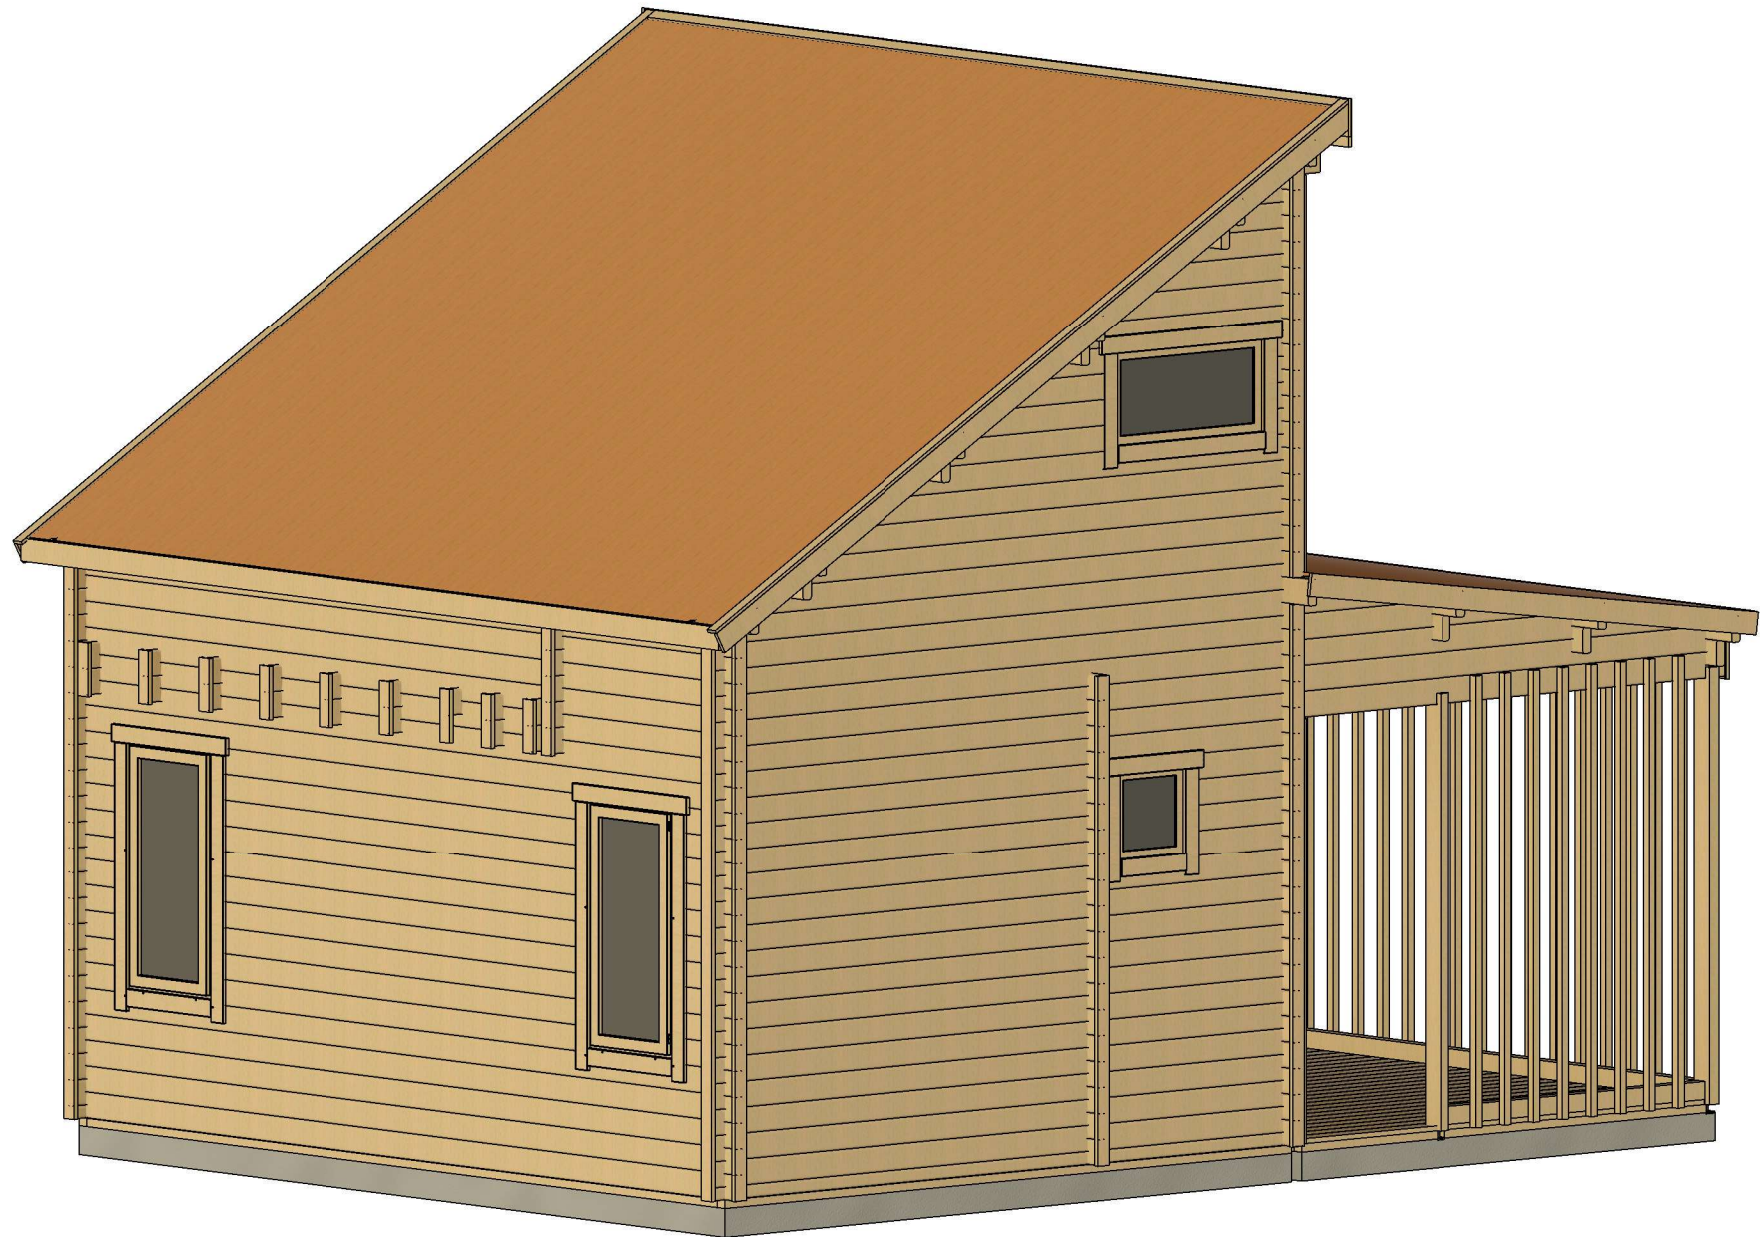


All interior area	34.3 m ²	Profile	58x135mm	Project	58_VSP51_5.5x7 BK	Scale
All roof area	43.8 m ²	All terrace	14.9 m ²	2022-01-10 10:33:18	Drawing name 3D VISUALIZATION 2	

RZUT PLANU

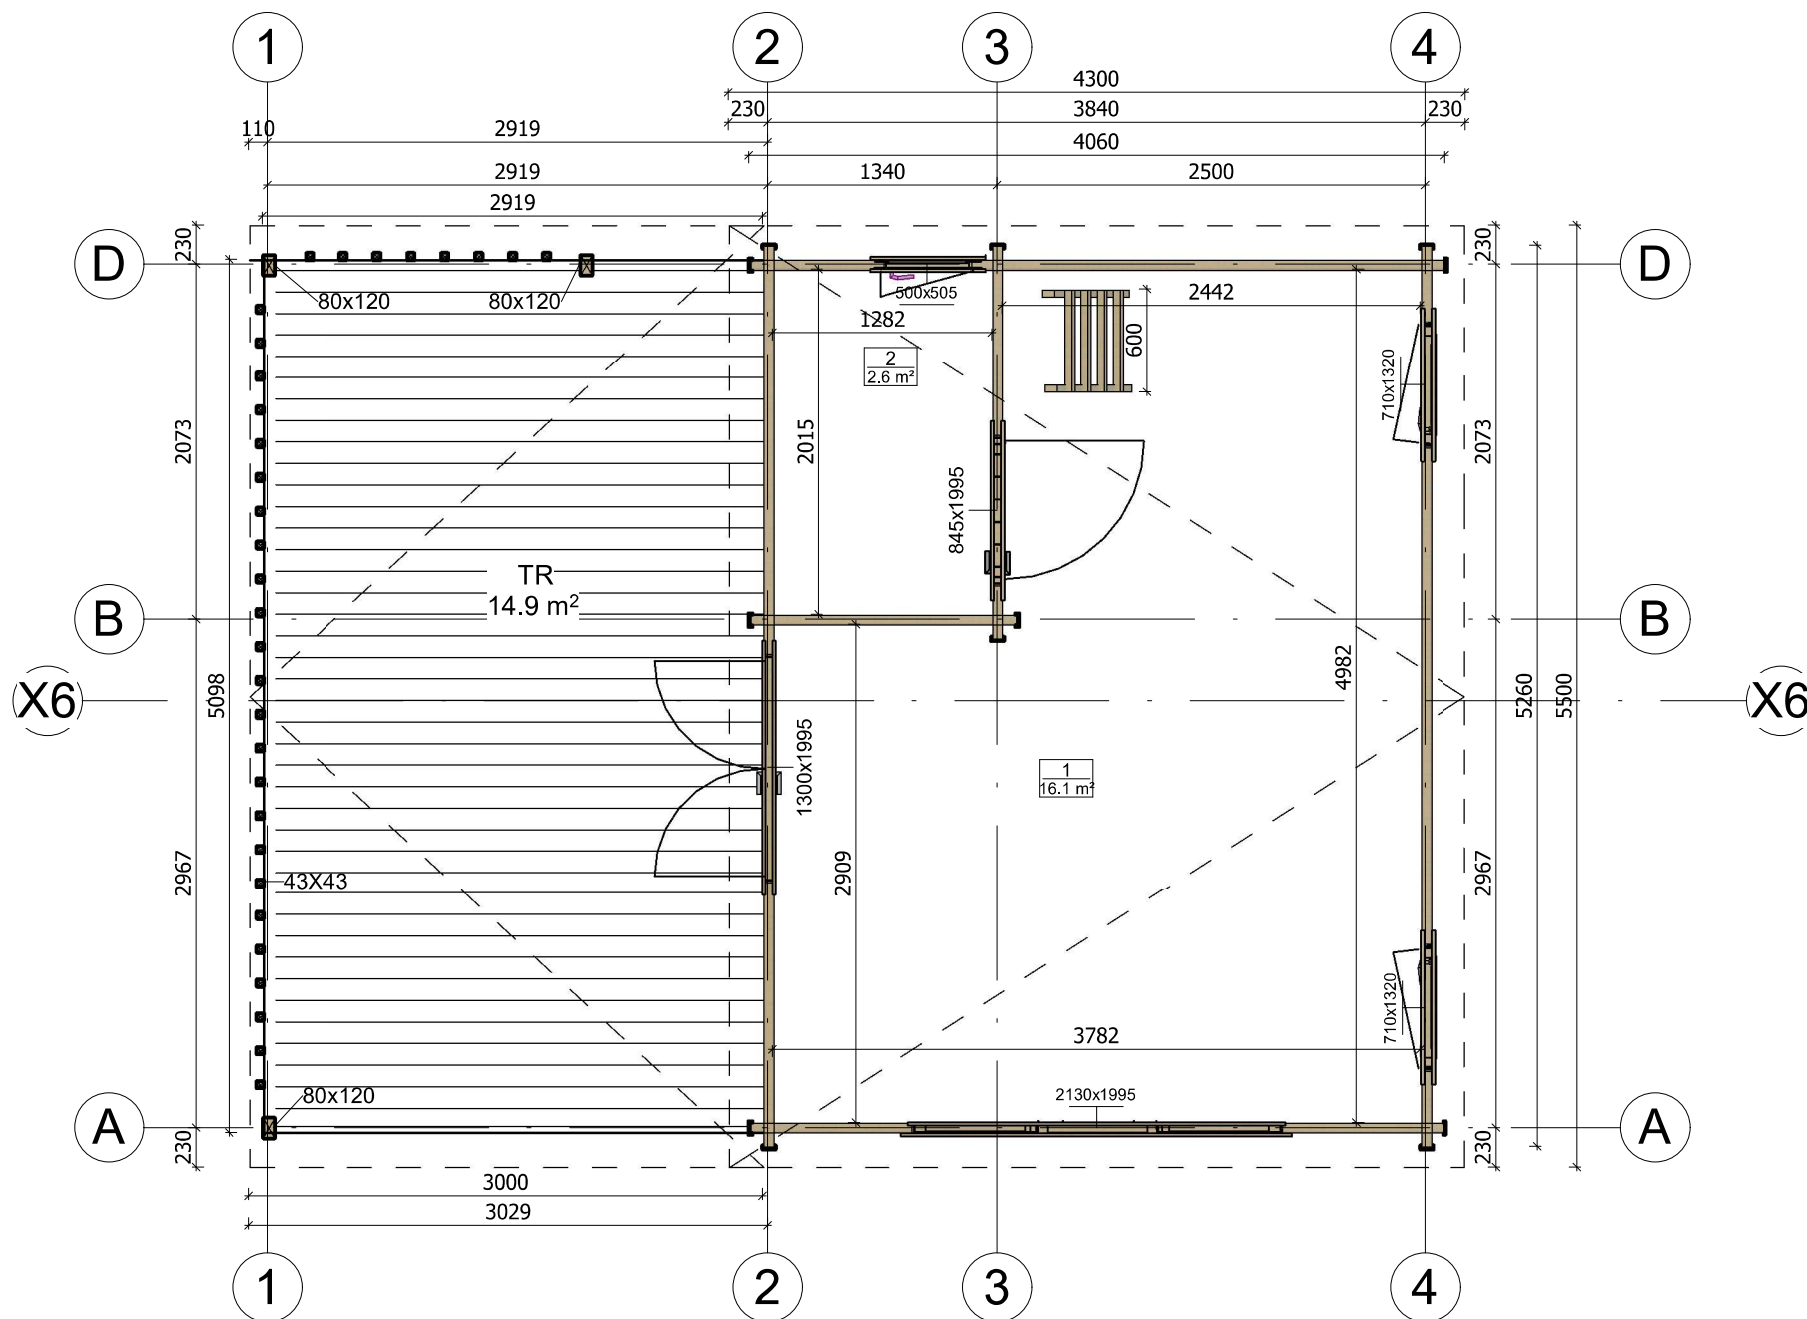


All interior area	34.3 m ²	Profile	58x135mm	Project	58_VSP51_5.5x7 BK	Scale
All roof area	43.8 m ²	All terrace	14.9 m ²	2022-01-10 09:47:57	Drawing name	1 FLOOR PLAN
						1 : 45


RZUT PLANU

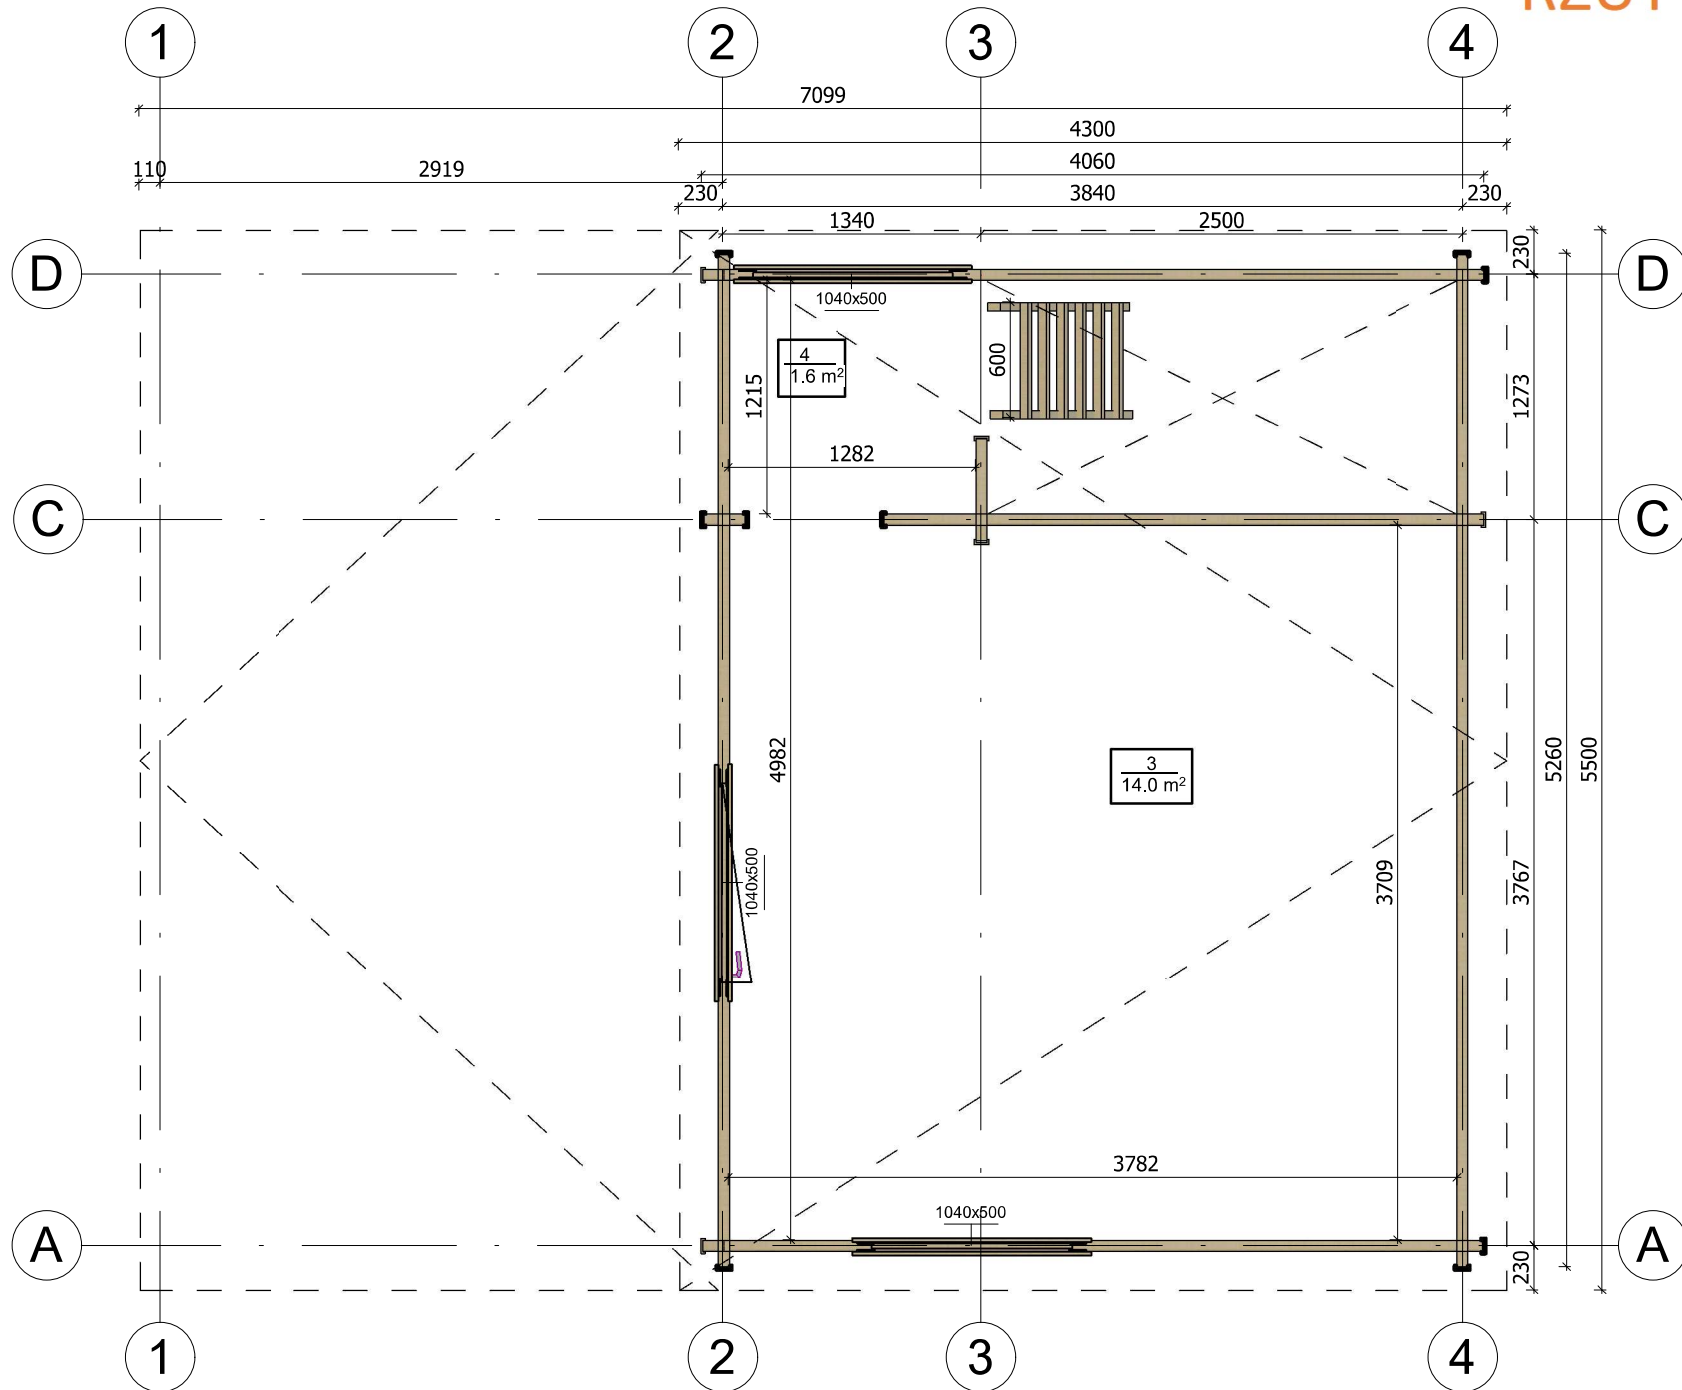


All interior area	34.3 m ²	Profile	58x135mm	Project	58_VSP51_5.5x7 BK	Scale
All roof area	43.8 m ²	All terrace	14.9 m ²	2022-01-10 09:47:57	Drawing name 2 FLOOR PLAN	1 : 40

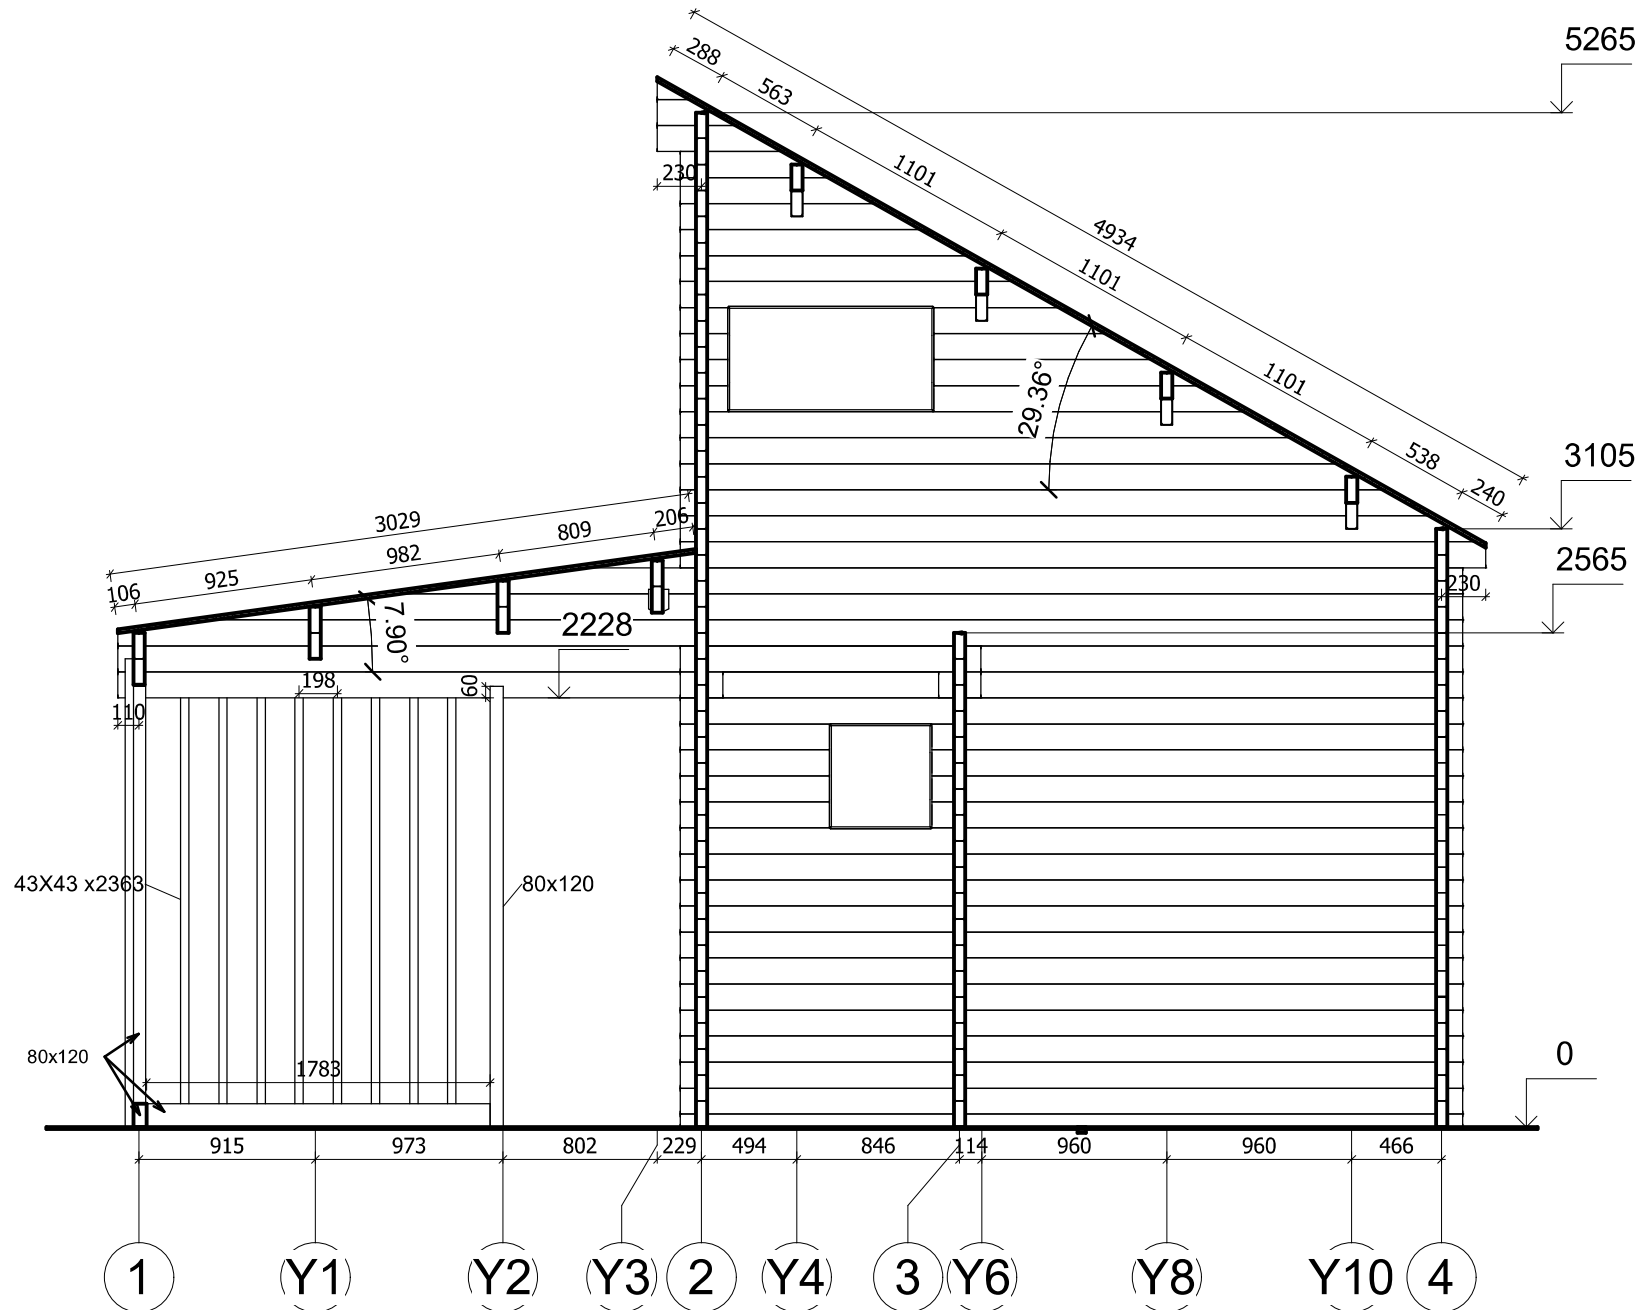


All interior area	34.3 m ²	Profile	58x135mm	Project	58_VSP51_5.5x7 BK	Scale
All roof area	43.8 m ²	All terrace	14.9 m ²	2022-02-11 10:14:47	Drawing name VERTICAL SECTION 14	1 : 40

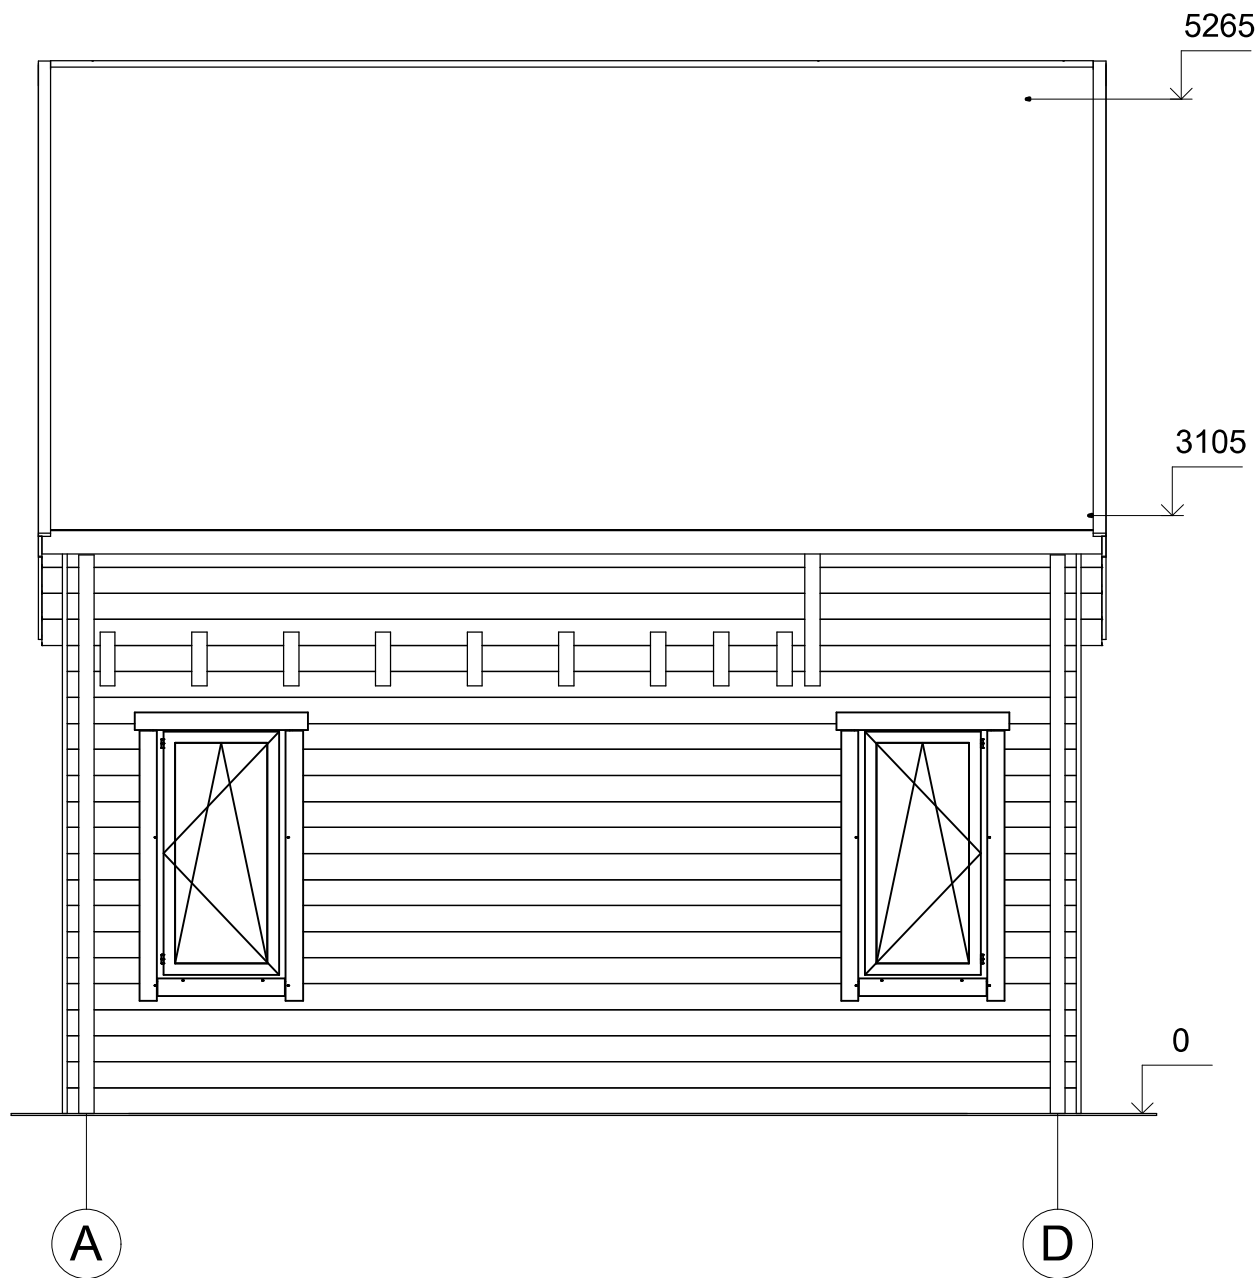


All interior area	34.3 m ²	Profile	58x135mm	Project	58_VSP51_5.5x7 BK	Scale
All roof area	43.8 m ²	All terrace	14.9 m ²	2022-02-11 13:11:52	Drawing name	FACADE AD
						1 : 40

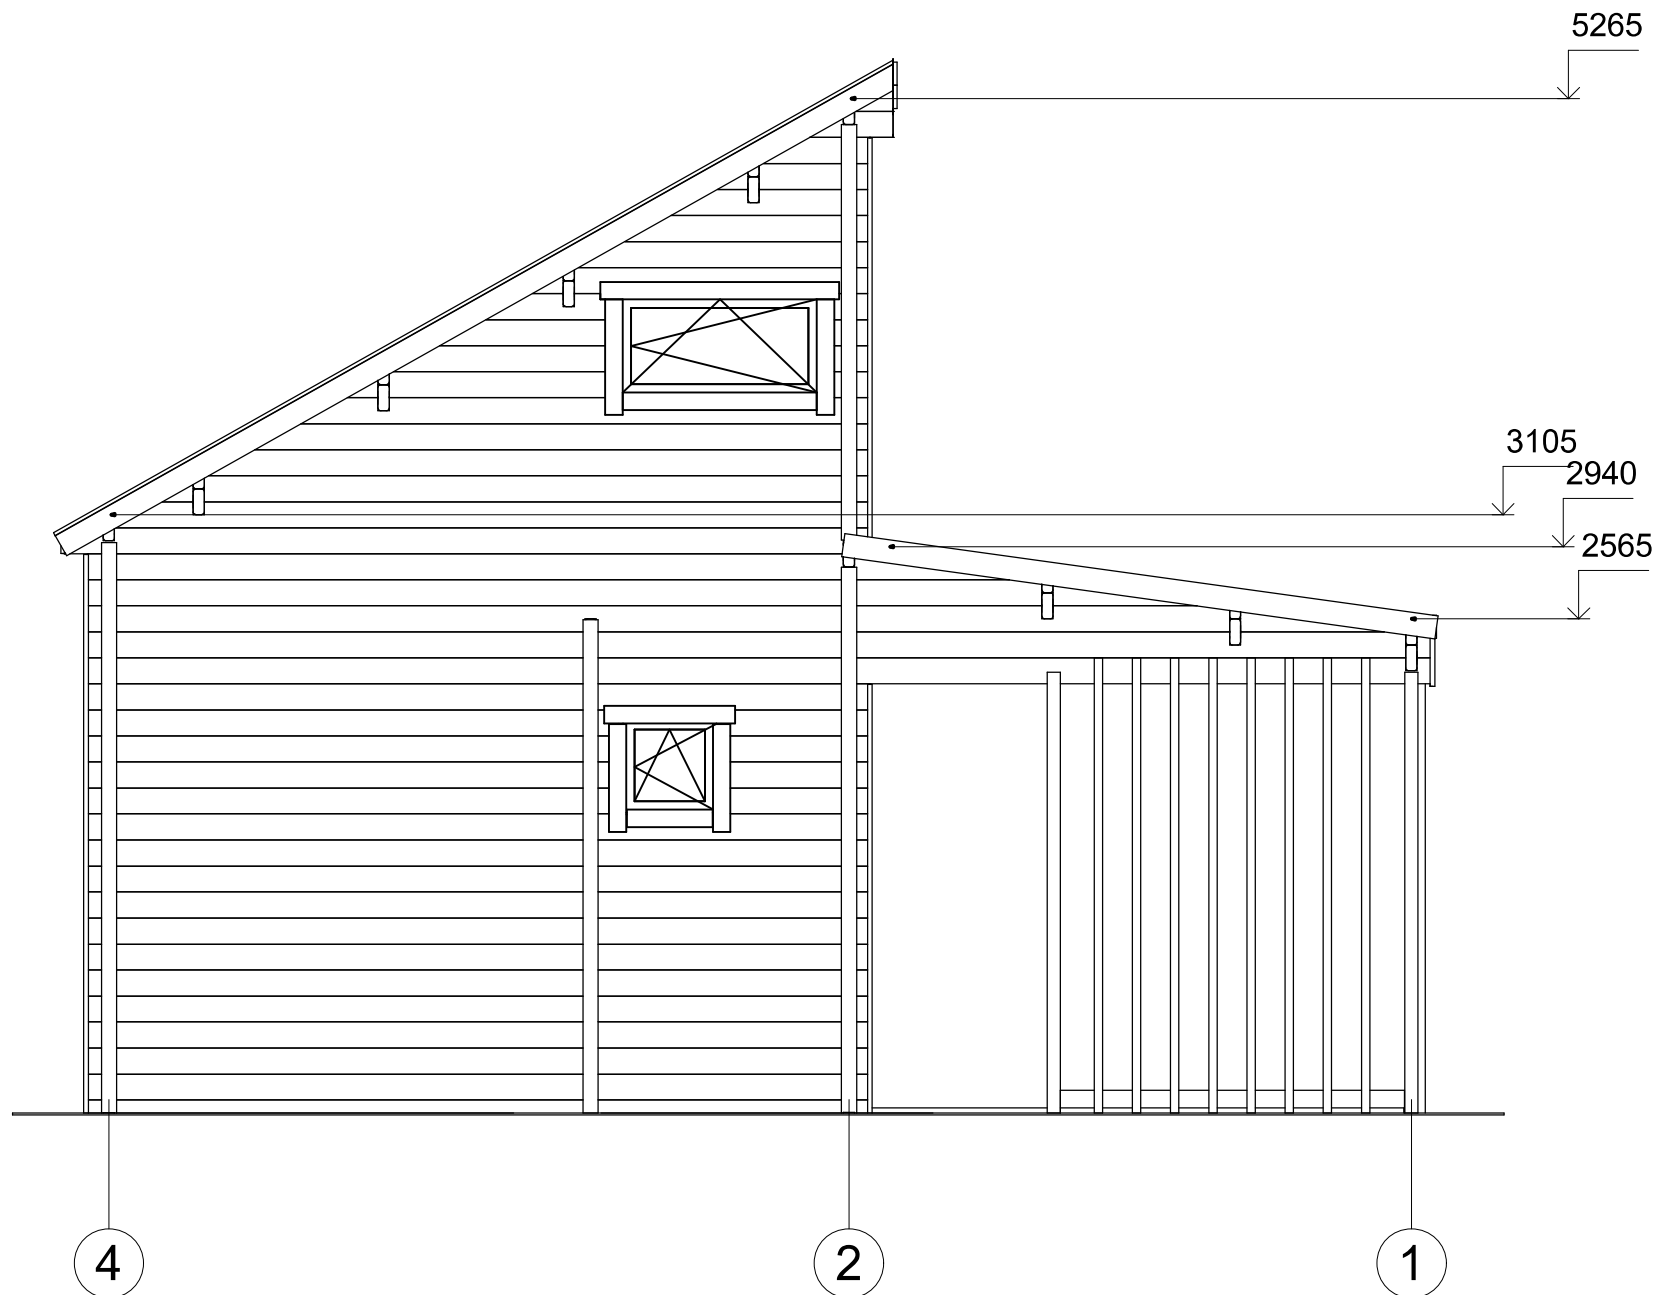

All interior area	34.3 m ²	Profile	58x135mm	Project	58_VSP51_5.5x7 BK	Scale
All roof area	43.8 m ²	All terrace	14.9 m ²	2022-02-11 13:11:52	Drawing name	FACADE 41
						1 : 40

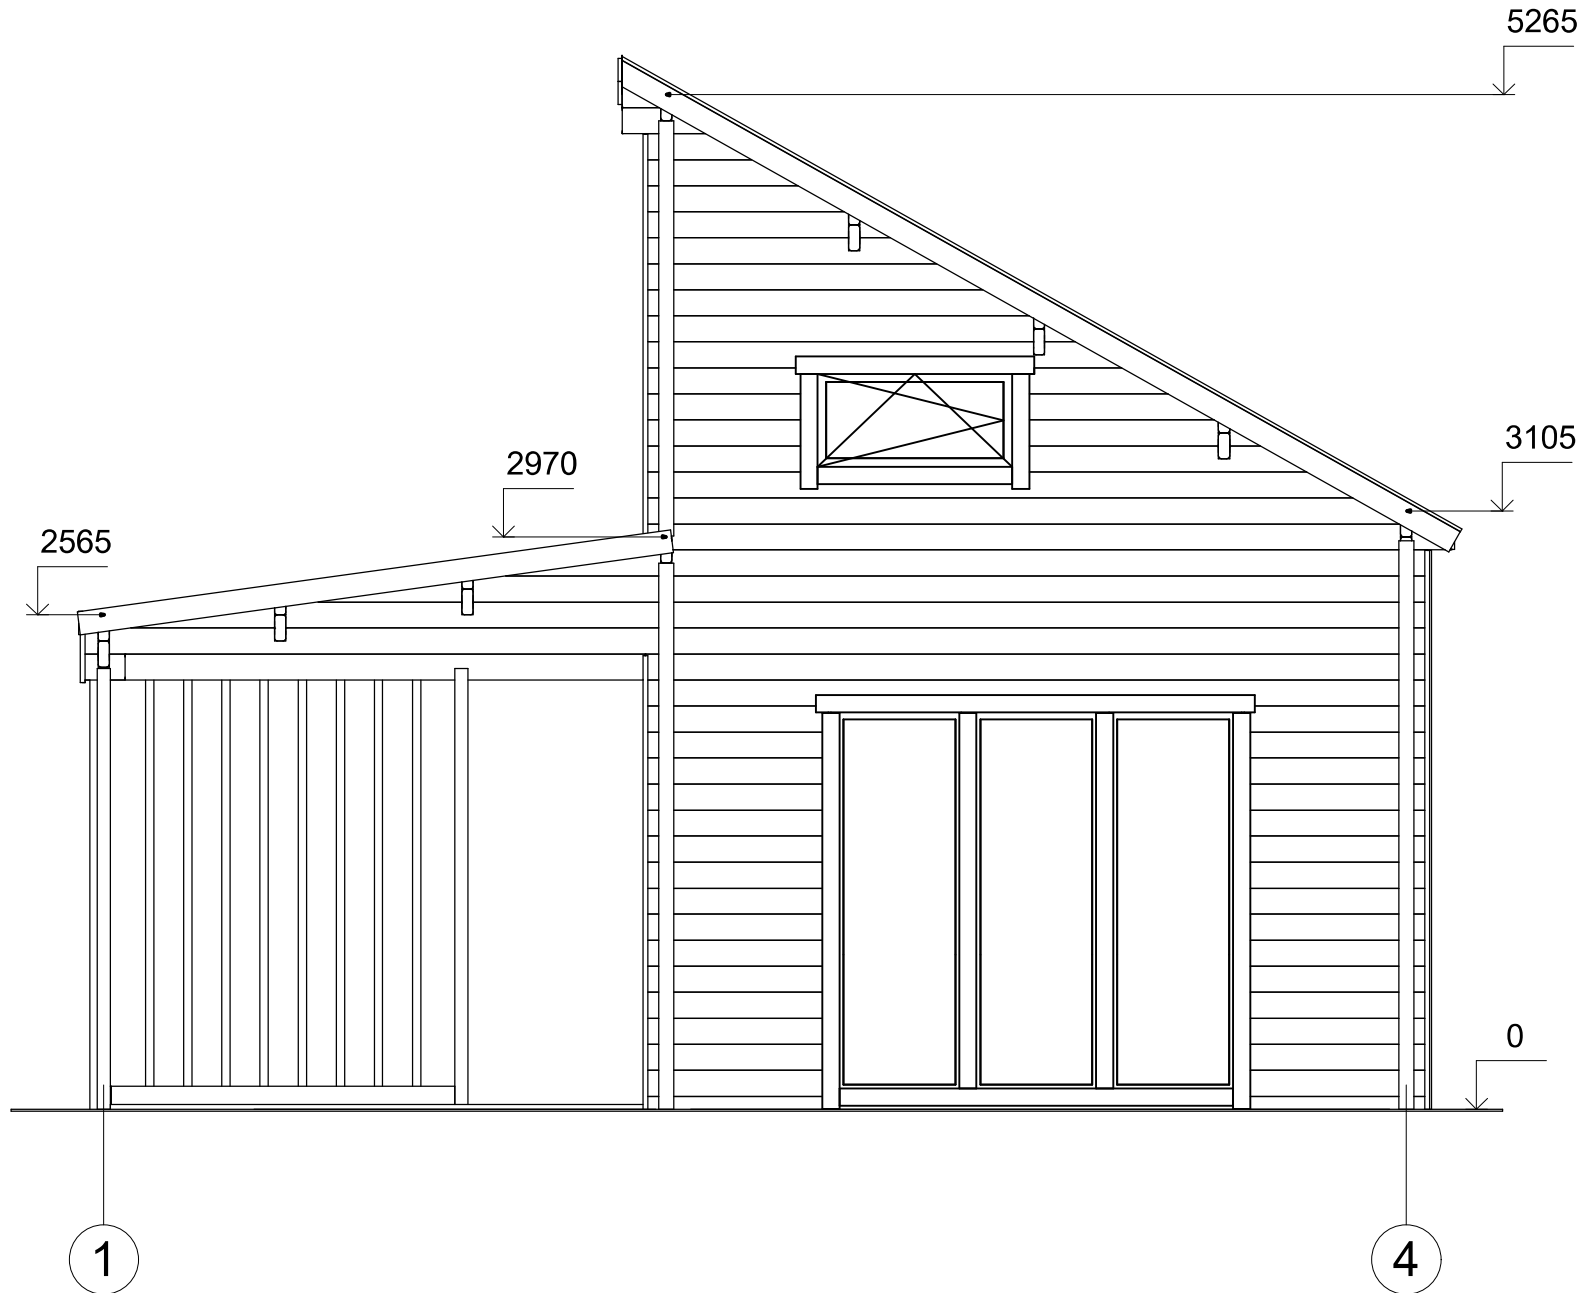

All interior area	34.3 m ²	Profile	58x135mm	Project	58_VSP51_5.5x7 BK	Scale
All roof area	43.8 m ²	All terrace	14.9 m ²	2022-02-11 13:11:52	Drawing name	FACADE 14
						1 : 40

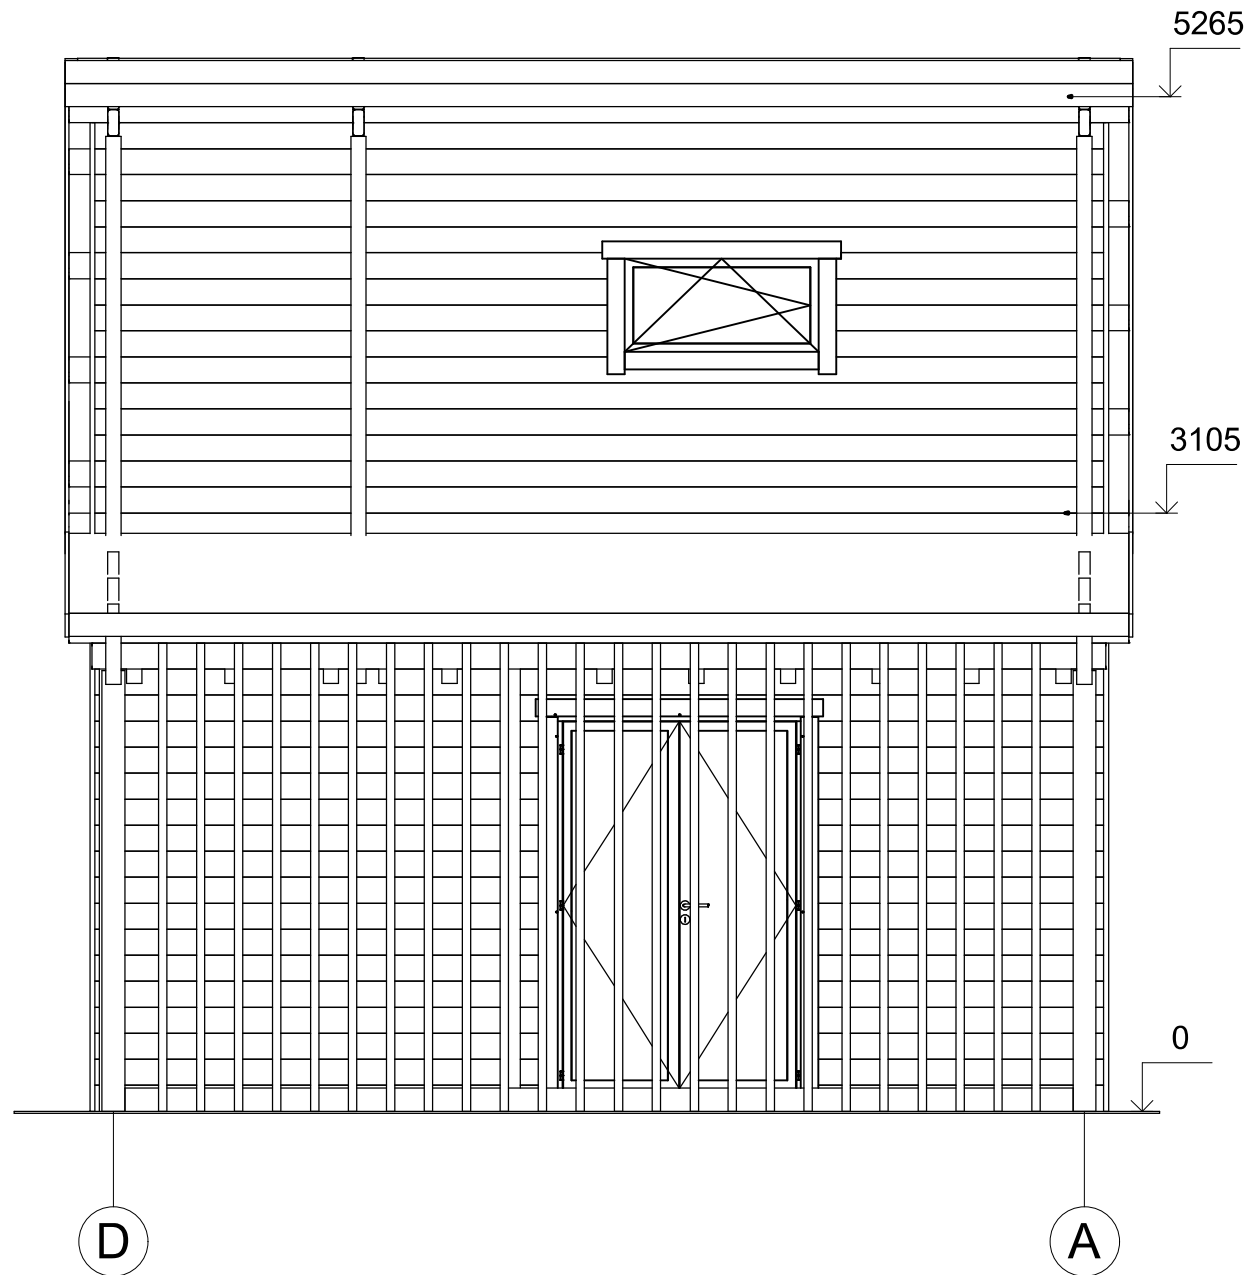

All interior area	34.3 m ²	Profile	58x135mm	Project	58_VSP51_5.5x7 BK	Scale
All roof area	43.8 m ²	All terrace	14.9 m ²	2022-02-11 13:11:53	Drawing name	FACADE DA
						1 : 40