



**Dom letniskowy RAWICZ VSP58
10,7 x 15,2 m, 44 mm, Pełny
zestaw PREMIUM**

Produkt #VSP58_10,7x15,2_44_Premium

112280.00 zł

~~120130.00 zł~~ / Zaoszczędzisz : 7850.00 zł

Najniższa cena w ciągu ostatnich 30 dni **120130.00 zł**

Cena obowiązuje przez 15 dni

<https://domkiekoarchitektura.pl/dom-letniskowy-rawicz-vsp58>



Tel.: +48 856 723 031

Kontakt mailowy: sklep@domyekoarchitektura.pl
www.domkiekoarchitektura.pl

Opis	WARTOŚĆ
Grubość ścian	44 mm
Wymiary ścian (szerokość x długość)	10,7 x 15,2m
Wysokość ścian	2430 mm
Wysokość do kalenicy	3105 mm
Powierzchnia podłogi	88,9 m ² + 39,8 m ² taras
Powierzchnia dachu	113,6 m ²
Kąt nachylenia dachu	13 ° odpowiada 23 %
Obliczone obciążenie konstrukcji dachu	150 kg/m ²
Okna	Szt. / stronę otwarcia sprawdź według rysunków projektu
Drzwi	Szt. / stronę otwarcia sprawdź według rysunków projektu
Zastosowane szkło	Podwójne zespolone
Wypust dachowy	Sprawdź według rysunków projektu
Powierzchnia zewnętrzna (ściany)	106 m ²
Powierzchnia wewnętrzna (ściany)	350 m ²
Poziom wilgotności drewna	~ 18 %

Wymiary i waga opakowania

H 620 x B 1200 x L 6000 mm = 1390 kg

H 640 x B 1200 x L 6000 mm = 1390 kg

H 710 x B 1200 x L 6000 mm = 1390 kg

H 860 x B 1200 x L 6000 mm = 1390 kg

Zestaw produktu

P


- Hydroizolacja na fundament pod podwaliny
- Podwaliny fundamentów płaskich
- Deska podłogowa grubości ok 18 mm z pióro wpustem
- Zestaw listwy przypodłogowej
- Zestaw profilowanych balików ścian:

Balik 44 mm z podwójnym piórem wpust


- Schody lub drabina na antresolę lub piętro, zmienna w zależności od planów i modelu
- Podłoga piętra z litego drewna grubości ok 18 mm z pióro wpustem
- Deska dachowa grubości ok 18 mm z pióro wpustem
- Zestaw elementów wykończeniowych z drewna: deska czołowa dachu, dekoracja dachu, deska czołowa więźby dachowej oraz listwa przysufitowa
- Papa bitumiczna na pokrycie dachowe w rolkach, przybijana
- Zestaw elementów montażowych
- Materiały uszczelniające: taśma do uszczelniania drzwi, okien oraz narożników od wewnątrz; silikon do narożników na zewnątrz oraz uszczelniania ścian
- Próg metalowy do drzwi wejściowych
- Zestaw okien i drzwi z podwójną szybą, drzwi wewnętrzne całkowicie drewniane. Stronę otwarcia drzwi i okien prosimy sprawdzić według rysunków projektu
- Podwójna uszczelka gumowa do dodatkowej ochrony okien i drzwi przed deszczem i wiatrem oraz zestaw zamków i klamek
- Zestaw do montażu tarasu z deski grubości ok 18 mm

Tel.: +48 856 723 031

Kontakt mailowy: sklep@domyekoarchitektura.pl
www.domkiekoarchitektura.pl

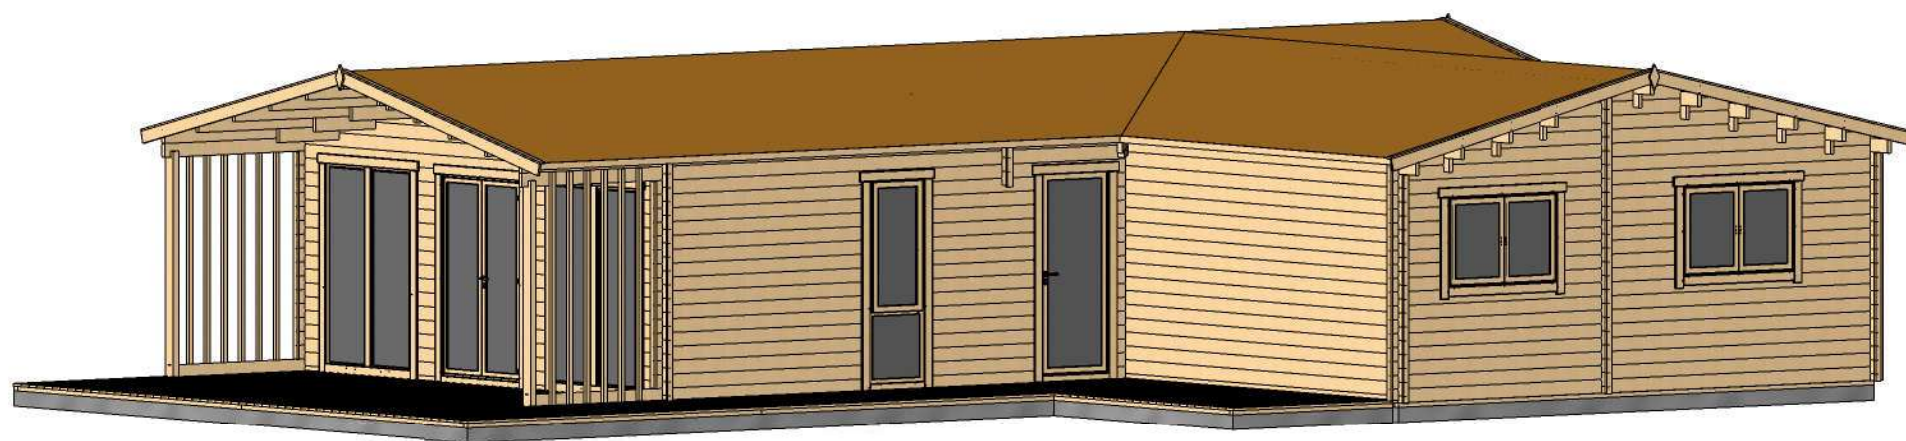


All interior area	88.9 m ²	Profile	44x135mm	Project	44_VSP58_10.7x15.2 BK	Scale
All roof area	113.6 m ²	All terrace	39.8 m ²	2020-03-04 14:32:23	Drawing name 3D VISUALIZATION	

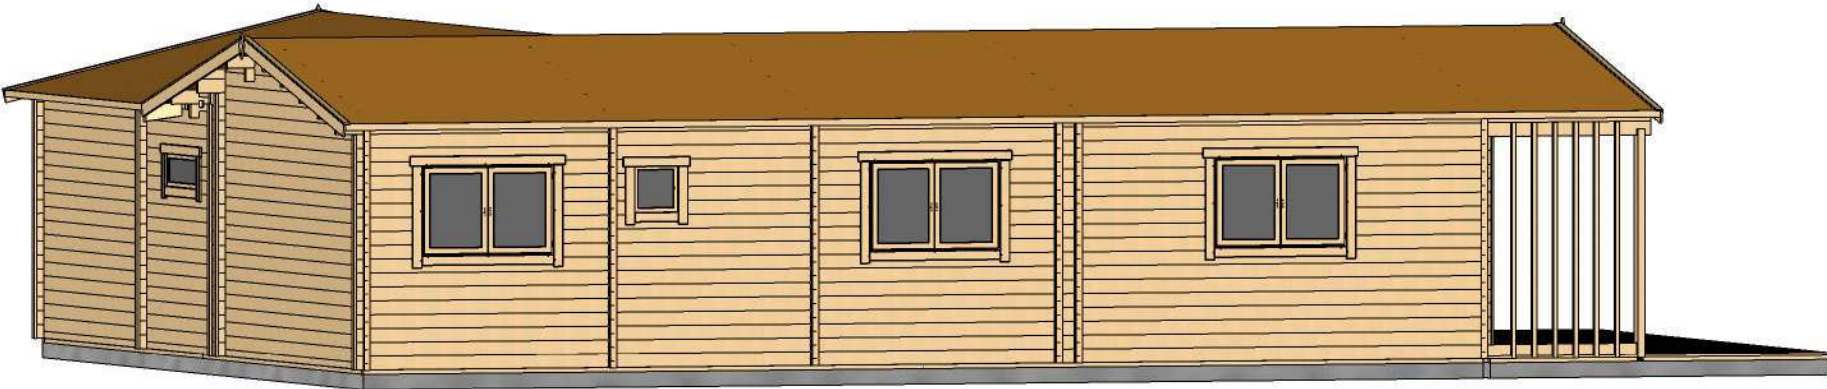


All interior area	88.9 m ²	Profile	44x135mm	Project	44_VSP58_10.7x15.2 BK	Scale
All roof area	113.6 m ²	All terrace	39.8 m ²	2020-03-04 14:32:25	Drawing name 3D VISUALIZATION 2	

RZUT PLANU

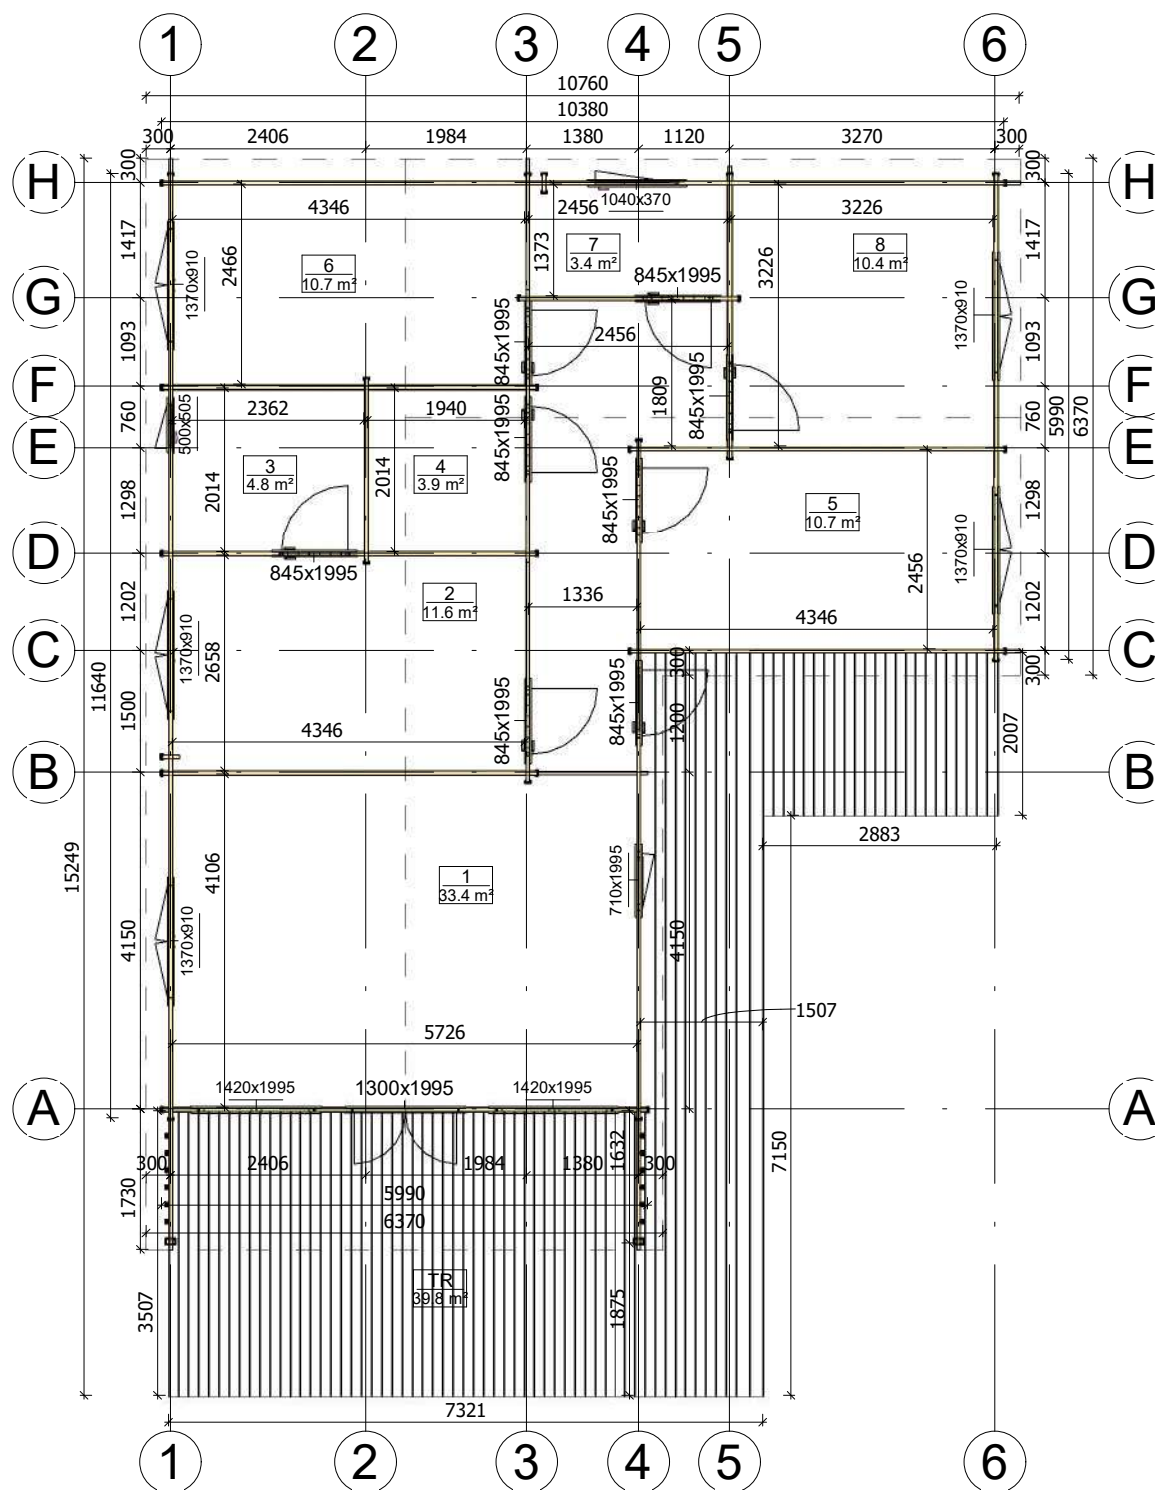


All interior area	88.9 m²	Profile	44x135mm	Project	44_VSP58_10.7x15.2 BK	Scale
All roof area	113.6 m²	All terrace	39.8 m²	2020-03-02 10:40:51	Drawing name 1 FLOOR PLAN	1 : 95


PRZEKROJ

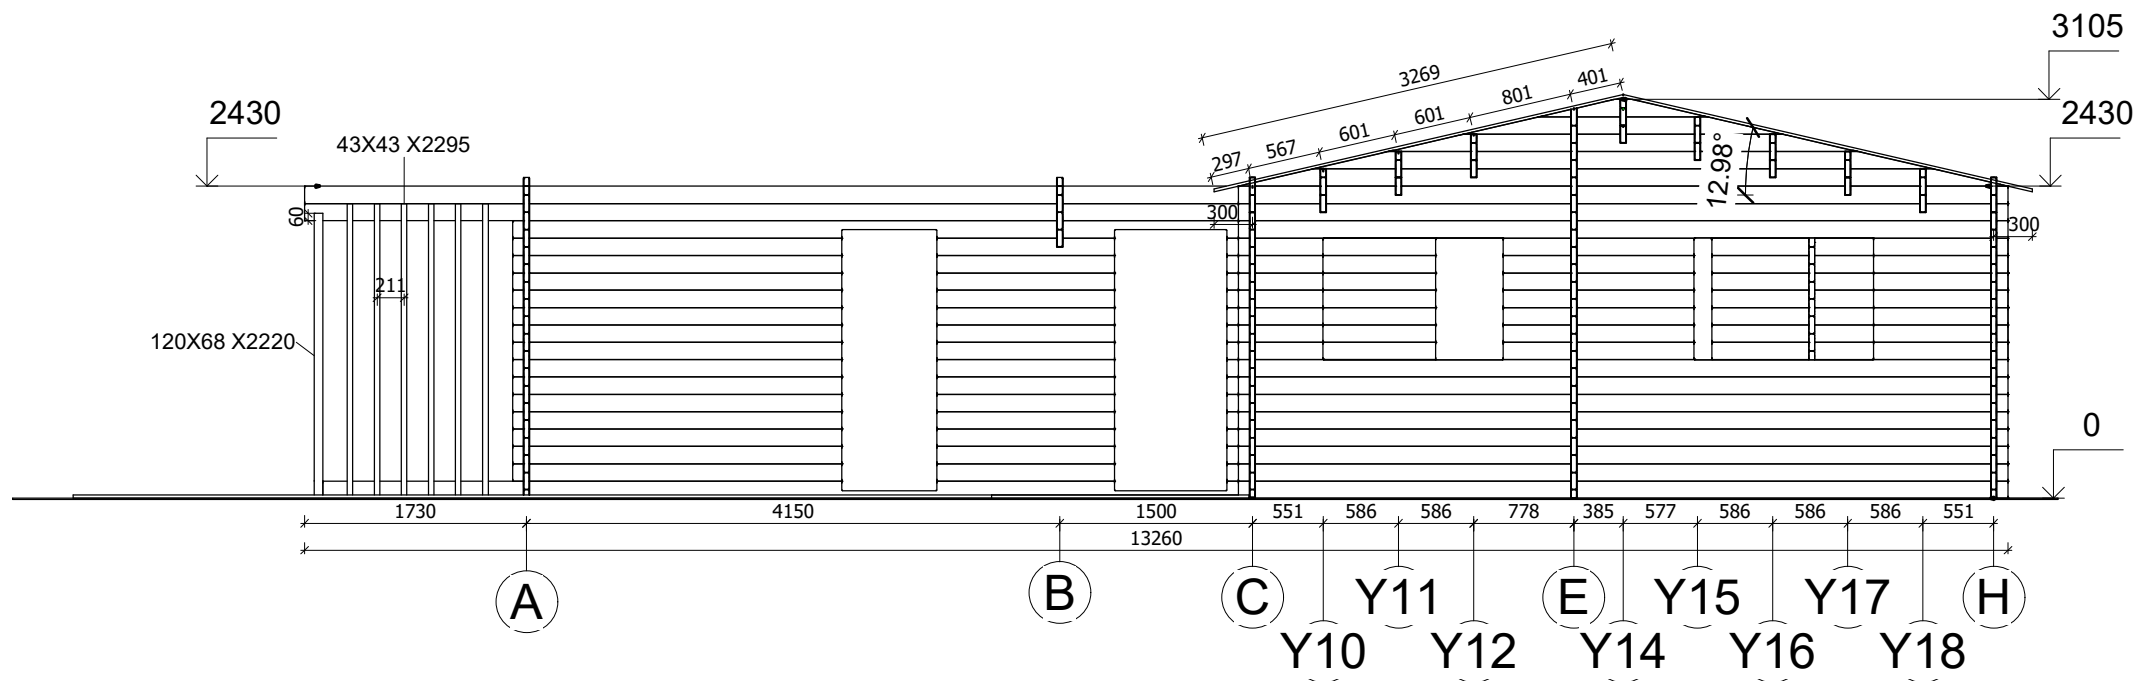


All interior area	88.9 m ²	Profile	44x135mm	Project	44_VSP58_10.7x15.2 BK	Scale
All roof area	113.6 m ²	All terrace	39.8 m ²	2020-03-02 10:30:42	Drawing name VERTICAL SECTION AH	1 : 60

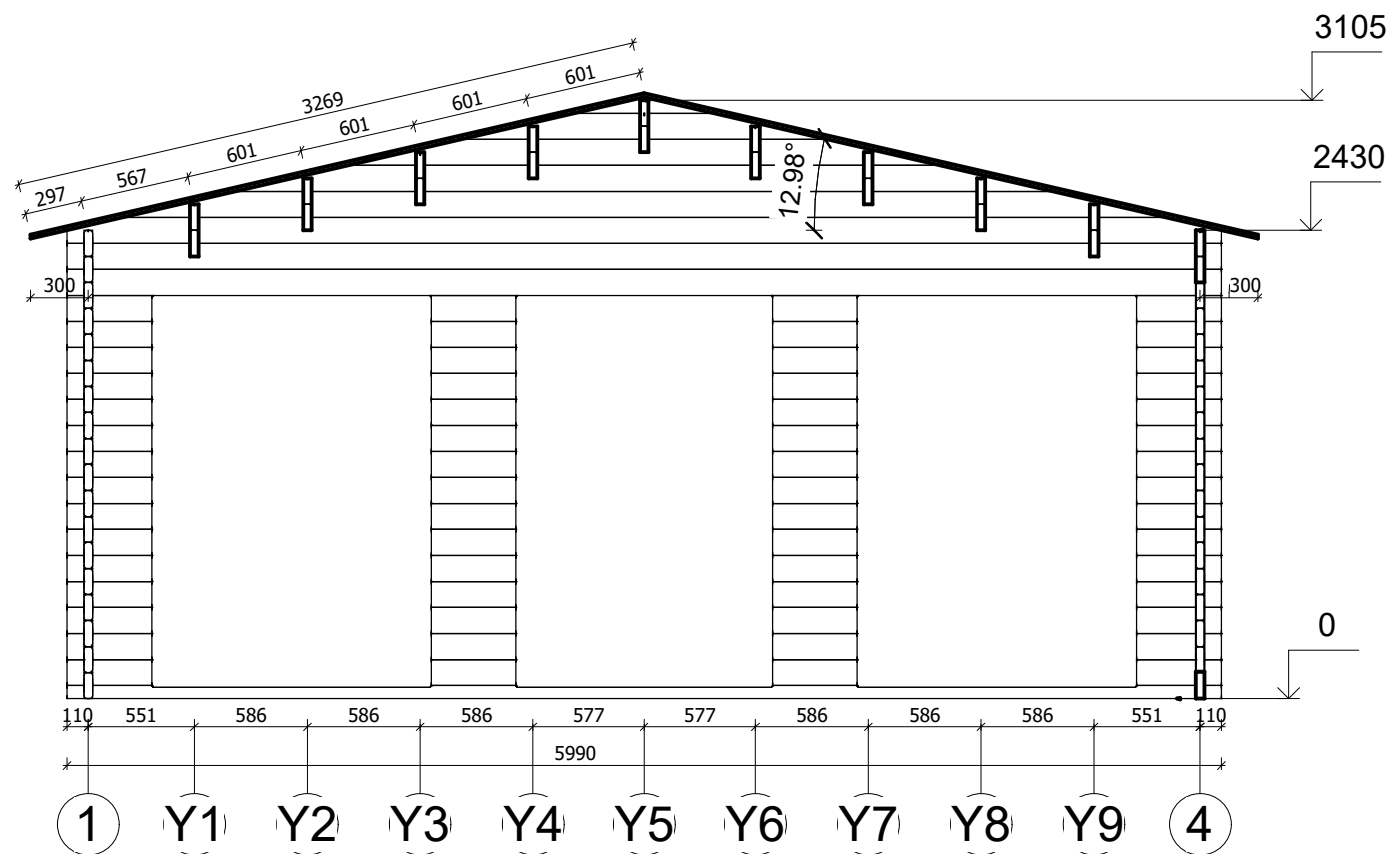


All interior area	88.9 m ²	Profile	44x135mm	Project	44_VSP58_10.7x15.2 BK	Scale
All roof area	113.6 m ²	All terrace	39.8 m ²	2020-03-02 10:30:43	Drawing name VERTICAL SECTION A-14	1 : 40

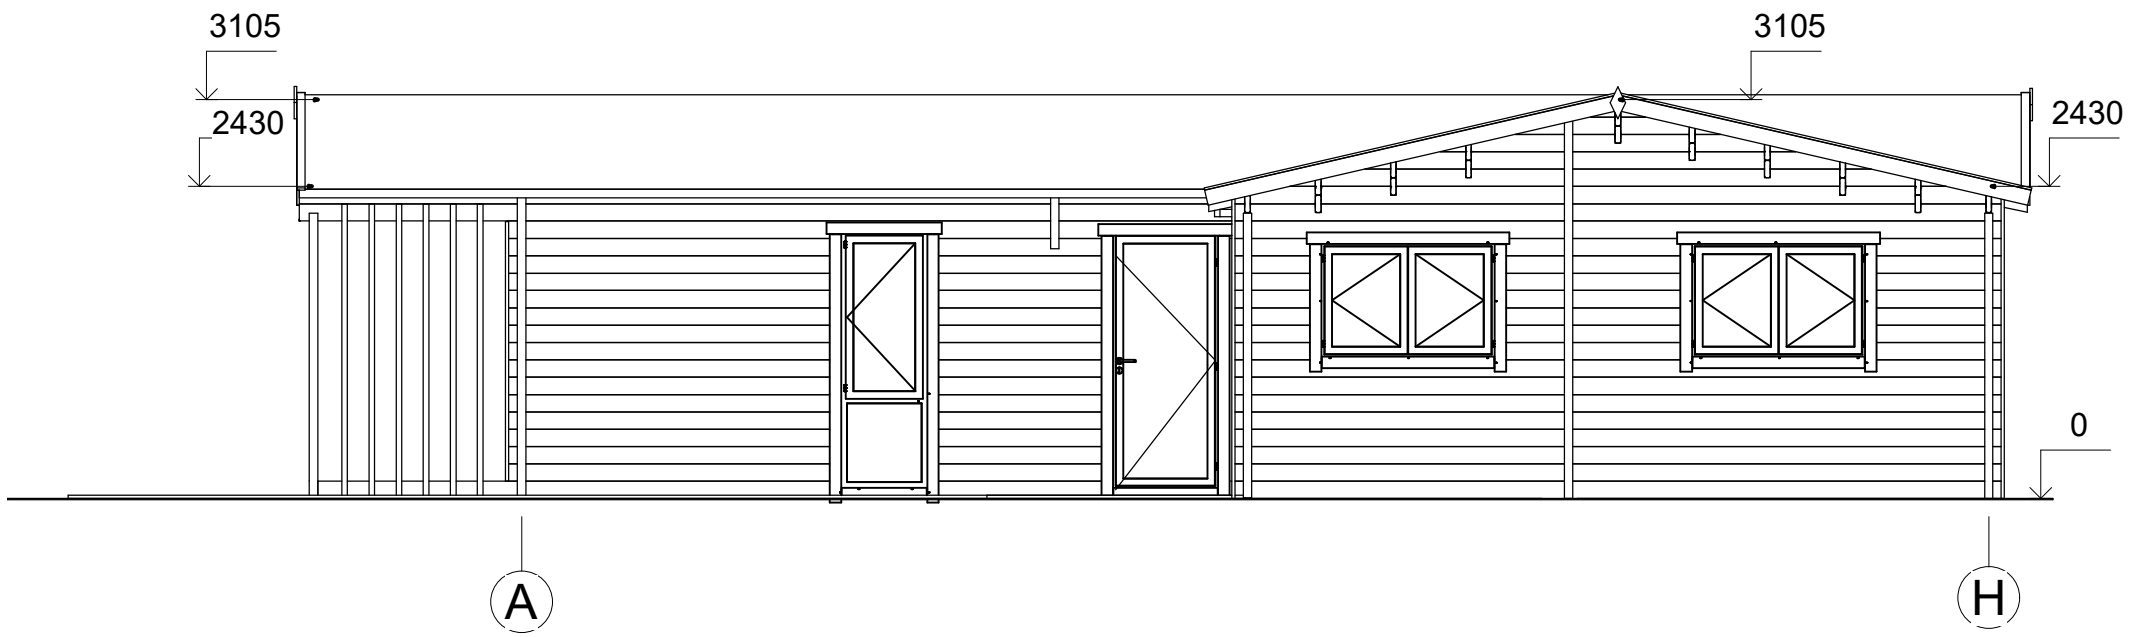


All interior area	88.9 m ²	Profile	44x135mm	Project	44_VSP58_10.7x15.2 BK	Scale
All roof area	113.6 m ²	All terrace	39.8 m ²	2020-03-02 10:27:13	Drawing name FACADE AH	1 : 60

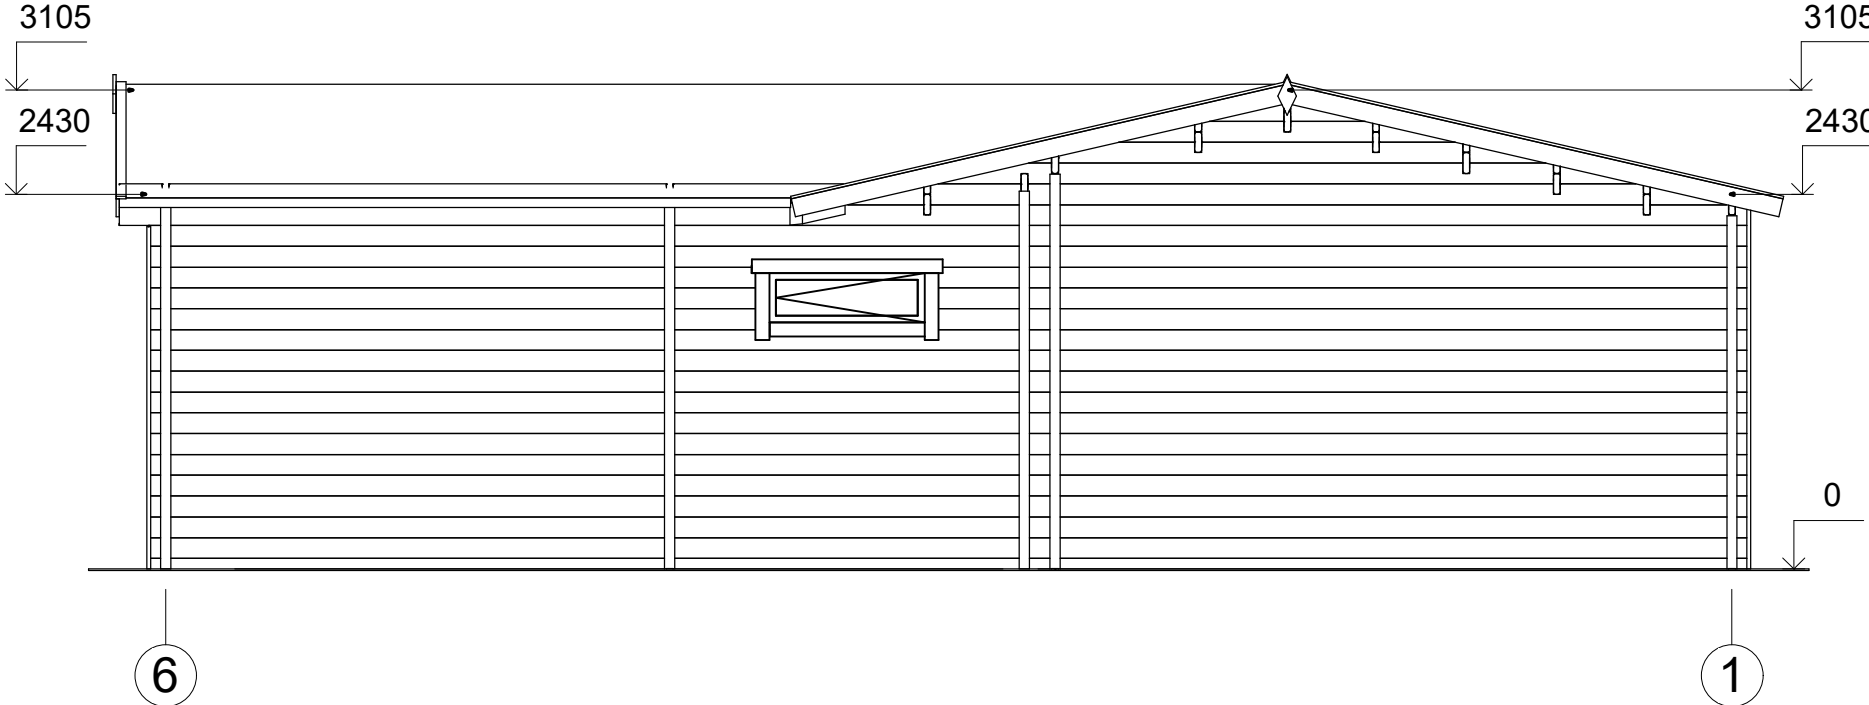

All interior area	88.9 m ²	Profile	44x135mm	Project	44_VSP58_10.7x15.2 BK	Scale
All roof area	113.6 m ²	All terrace	39.8 m ²	2020-03-02 10:27:13	Drawing name FACADE 61	1 : 50

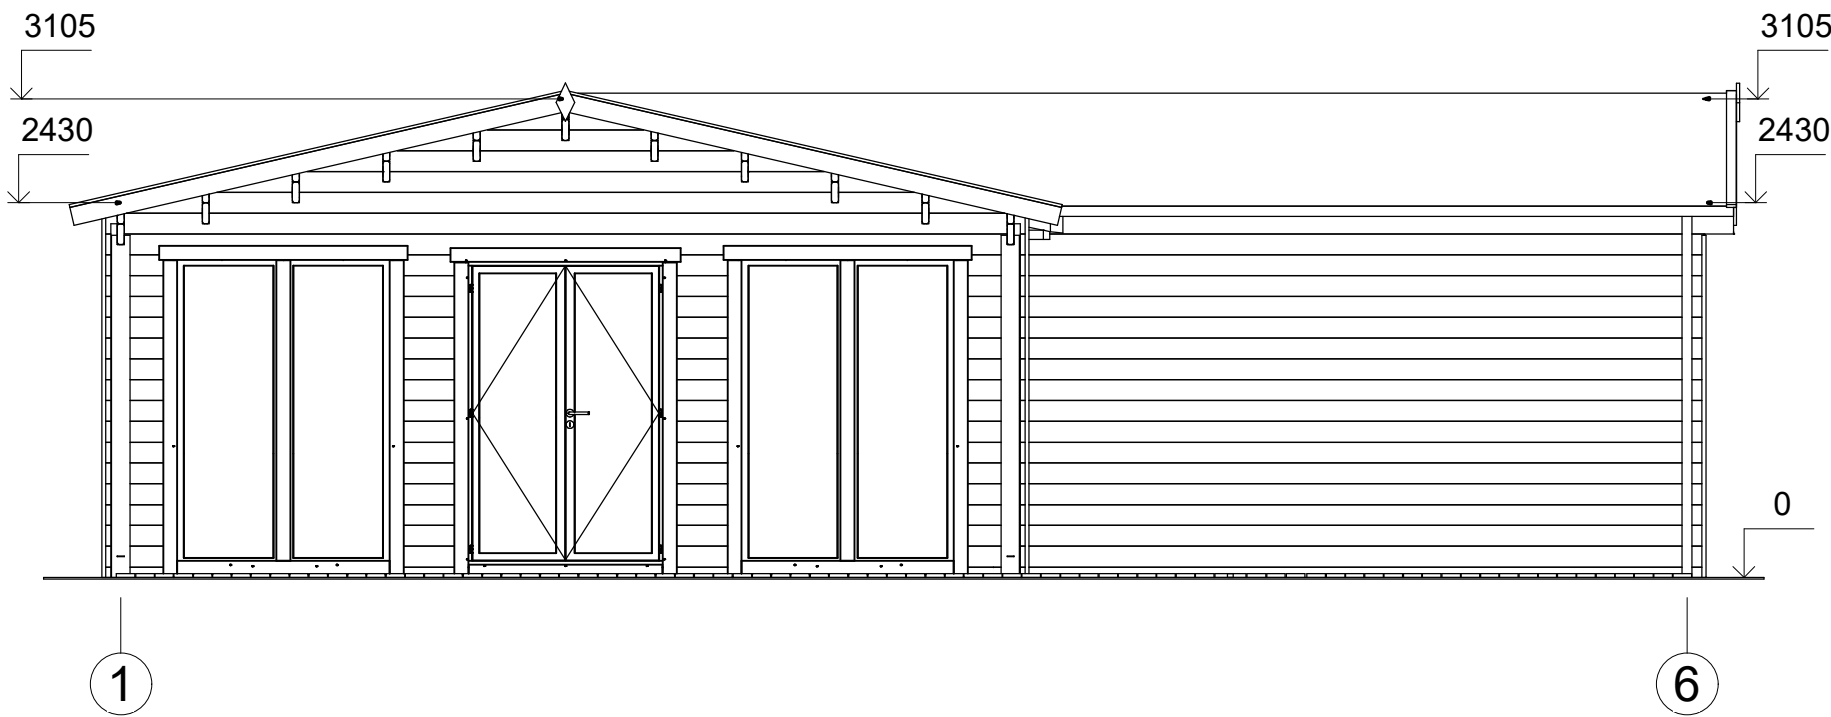

All interior area	88.9 m ²	Profile	44x135mm	Project	44_VSP58_10.7x15.2 BK	Scale
All roof area	113.6 m ²	All terrace	39.8 m ²	2020-03-02 10:27:13	Drawing name FACADE 16	1 : 50

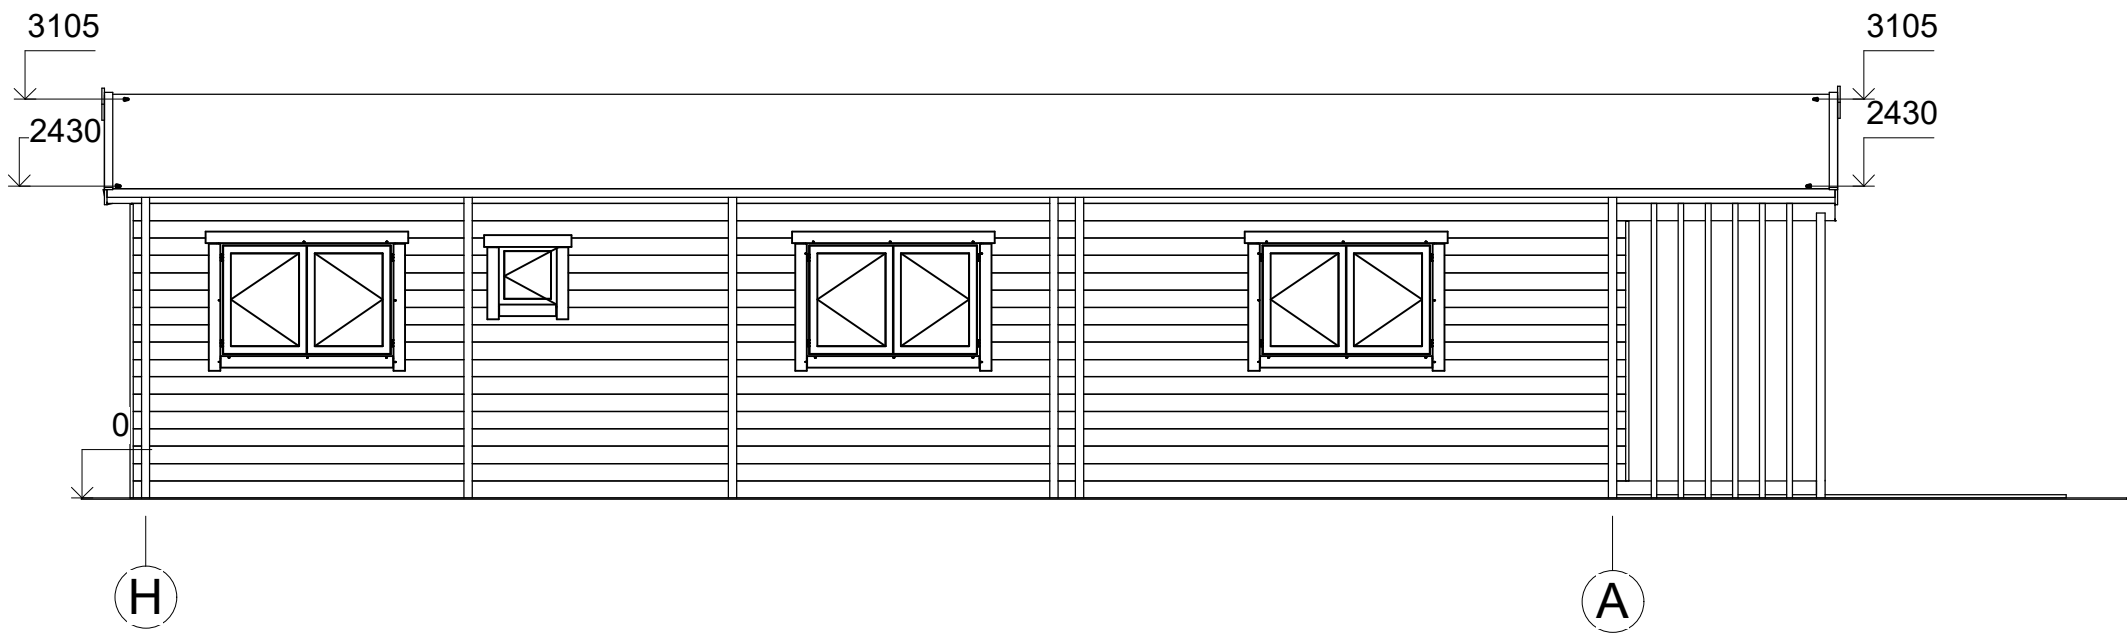

All interior area	88.9 m ²	Profile	44x135mm	Project	44_VSP58_10.7x15.2 BK	Scale
All roof area	113.6 m ²	All terrace	39.8 m ²	2020-03-02 10:27:14	Drawing name FACADE HA	1 : 60