



**Dom 97 m² mieszkalny,
modułowy, całoroczny SARNA
V5_A2
6 x 10,7 m, DOM MIESZKALNY W
STANIE SUROWYM
ZAMKNIĘTYM_WT 2021, Ciepła
płyta fundamentowa + system
ociepleń PRO + stolarka 3
szybowe PVC + pokrycie dachu i
elewacji gontem bitumycznym +
orynowanie + dostawa i
montaż zestawu**

Produkt

#V5_A2_6x10,7_DOMMIESZKALNYWSTANIESU
ROWYMZAMKNIĘTYM_WT2021_Ciepła

390320.00 zł

393990.00-zł / Zaoszczędzisz : 3670.00 zł

Najniższa cena w ciągu ostatnich 30 dni **393990.00 zł**

Cena obowiązuje przez 15 dni

<https://domkiekoarchitektura.pl/dom-97-m2-mieszkalny-modulowy-caloroczny-sarna-v5-a2>



Tel.: +48 856 723 031

Kontakt mailowy: sklep@domyekoarchitektura.pl
www.domkiekoarchitektura.pl

Opis WARTOŚĆ

Grubość ścian 218 mm

Wymiary ścian (szerokość x długość) 6 x 10,7 m

Wysokość ścian 5010 mm

Wysokość do kalenicy 6518 mm

Powierzchnia podłogi 96,5 m² + 64,8 m² taras

Powierzchnia dachu 69,7 m²

Kąt nachylenia dachu 20 ° odpowiada 36%

Obliczone obciążenie konstrukcji dachu 250 kg/m²

Okna PVC / stronę otwarcia sprawdź według rysunków projektu

Drzwi PVC / stronę otwarcia sprawdź według rysunków projektu

Zastosowane szkło Trzyszybowe

Wypust dachowy Sprawdź według rysunków projektu

Powierzchnia zewnętrzna (ściany) 168 m²

Powierzchnia wewnętrzna (ściany) 335 m²

Poziom wilgotności drewna ~ 18 %

Wymiary i waga opakowania

H 1160 x B 1200 x L 5000 mm = 1300 kg x 27 szt.


Ostateczny, szczegółowy skład zestawu produktu jest uzależniony od opcji wybranych przez Klienta w konfiguratorze. W związku z tym prezentowany opis ma charakter poglądowy i może różnić się od finalnej specyfikacji zamówienia.

Tel.: +48 856 723 031

Kontakt mailowy: sklep@domyekoarchitektura.pl

www.domkiekoarchitektura.pl


opcja tarasu
opcja pergoli

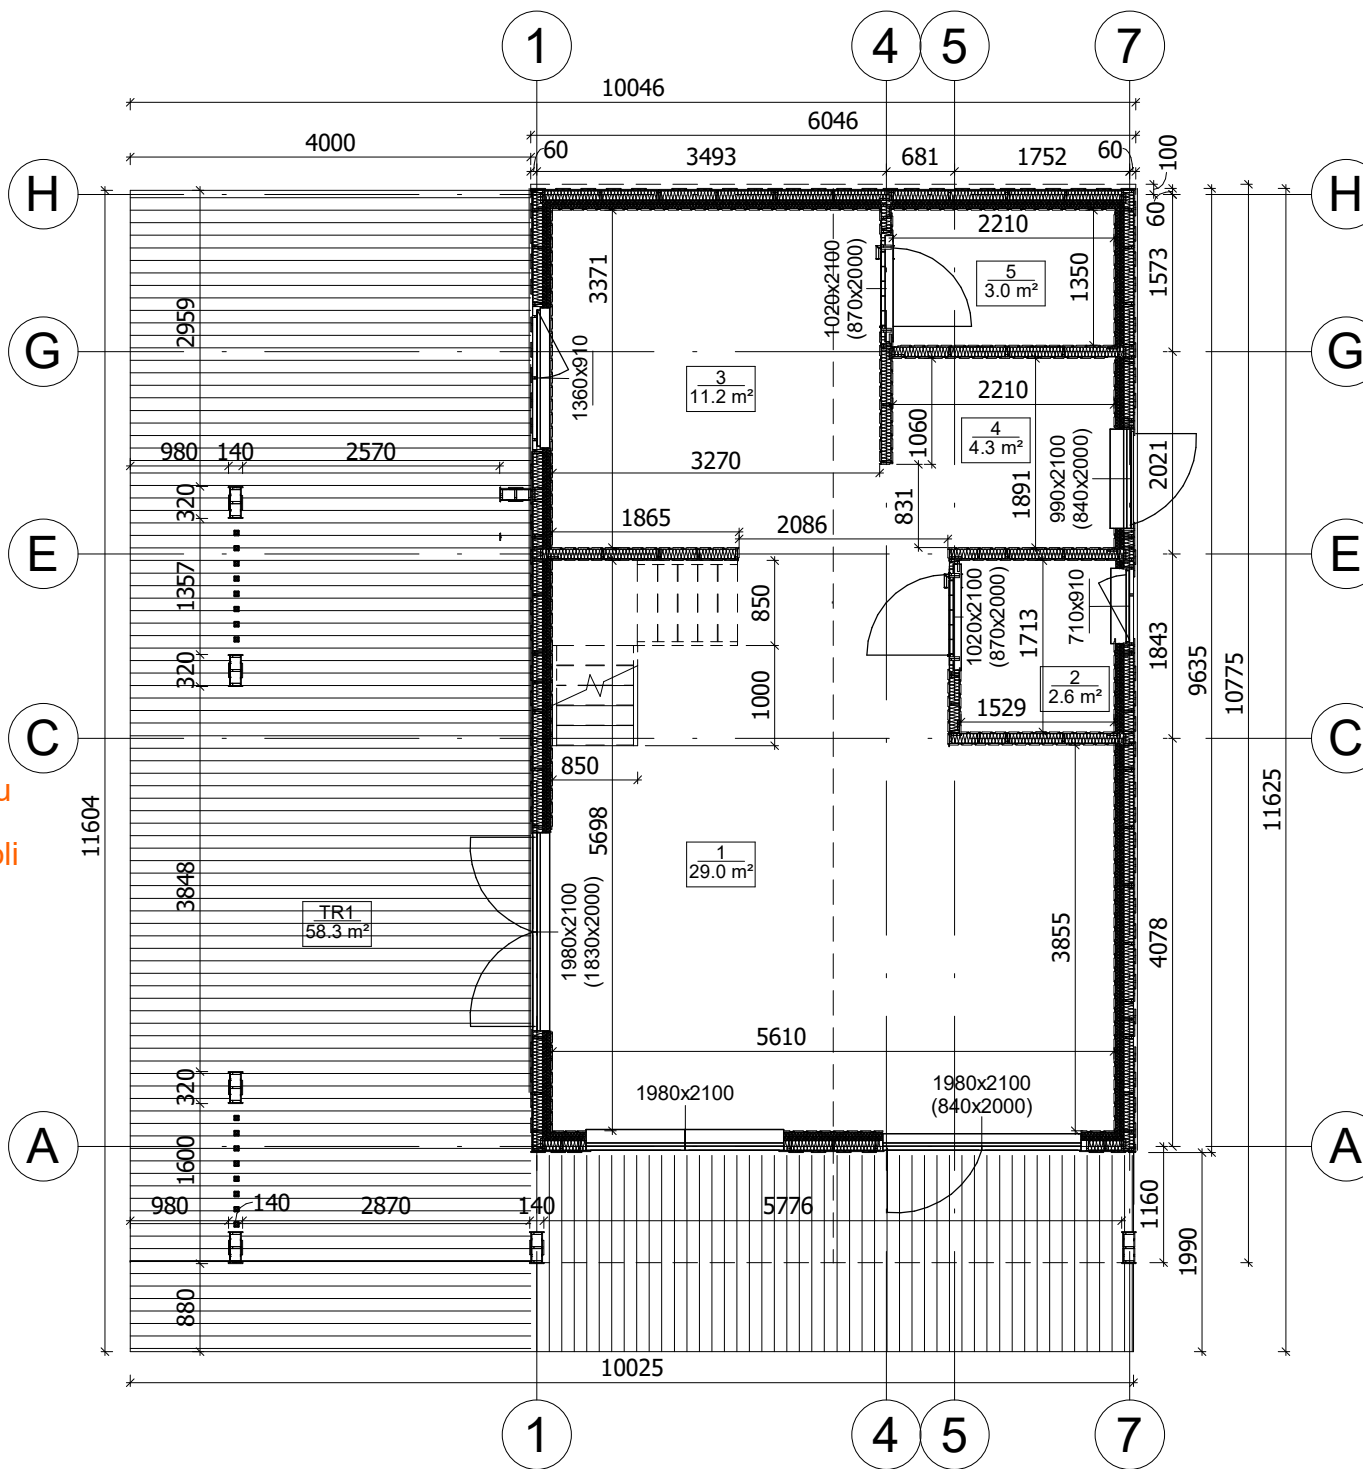

All interior area	96.5 m2	Profile	S100_A1	Project	V5_A1_PRO_6x10.7_S100	Scale
All roof area	69.7 m2	All terrace	64.8 m2	Drawing name	1 FLOOR PLAN	1 : 77
				12/19/2023 10:26:50 AM		




opcja tarasu
opcja pergoli

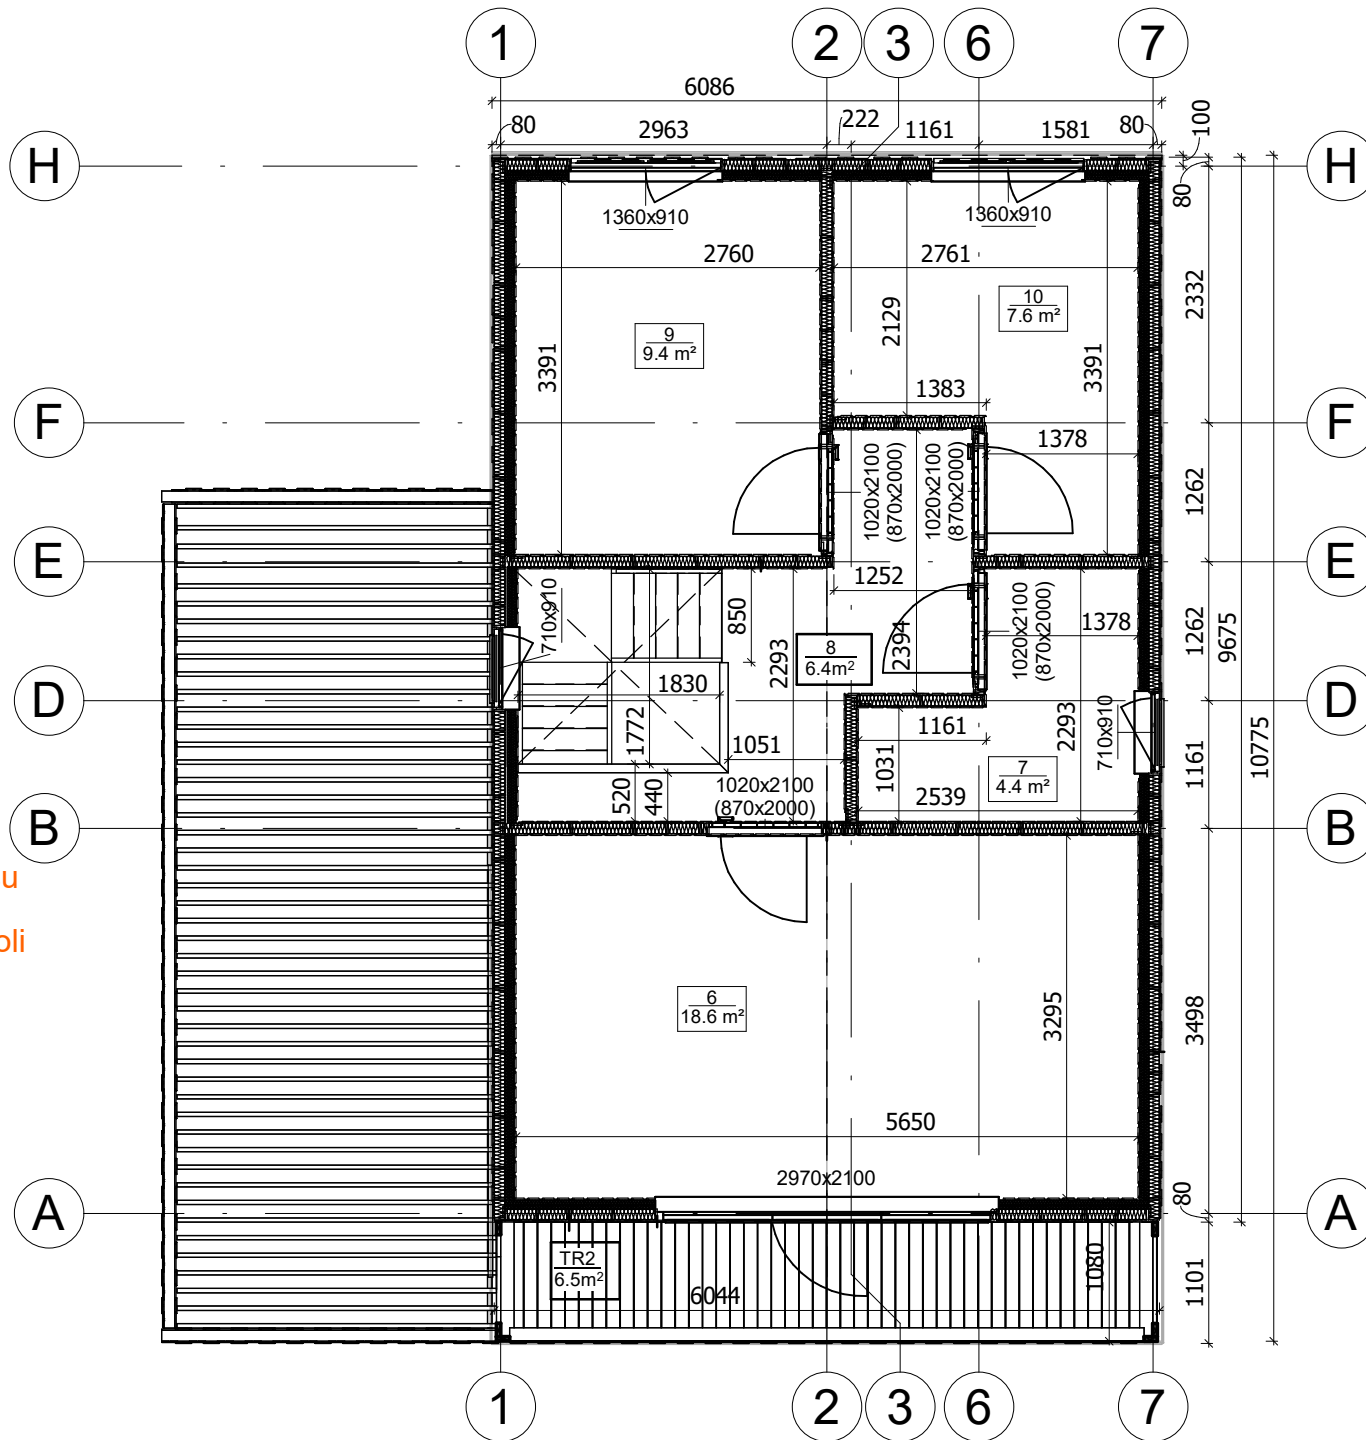

All interior area	96.5 m2	Profile	S100_A1	Project	V5_A1_PRO_6x10.7_S100	Scale
All roof area	69.7 m2	All terrace	64.8 m2	12/19/2023 10:26:52 AM	Drawing name	2 FLOOR PLAN
						1 : 70

PRZEKROJ

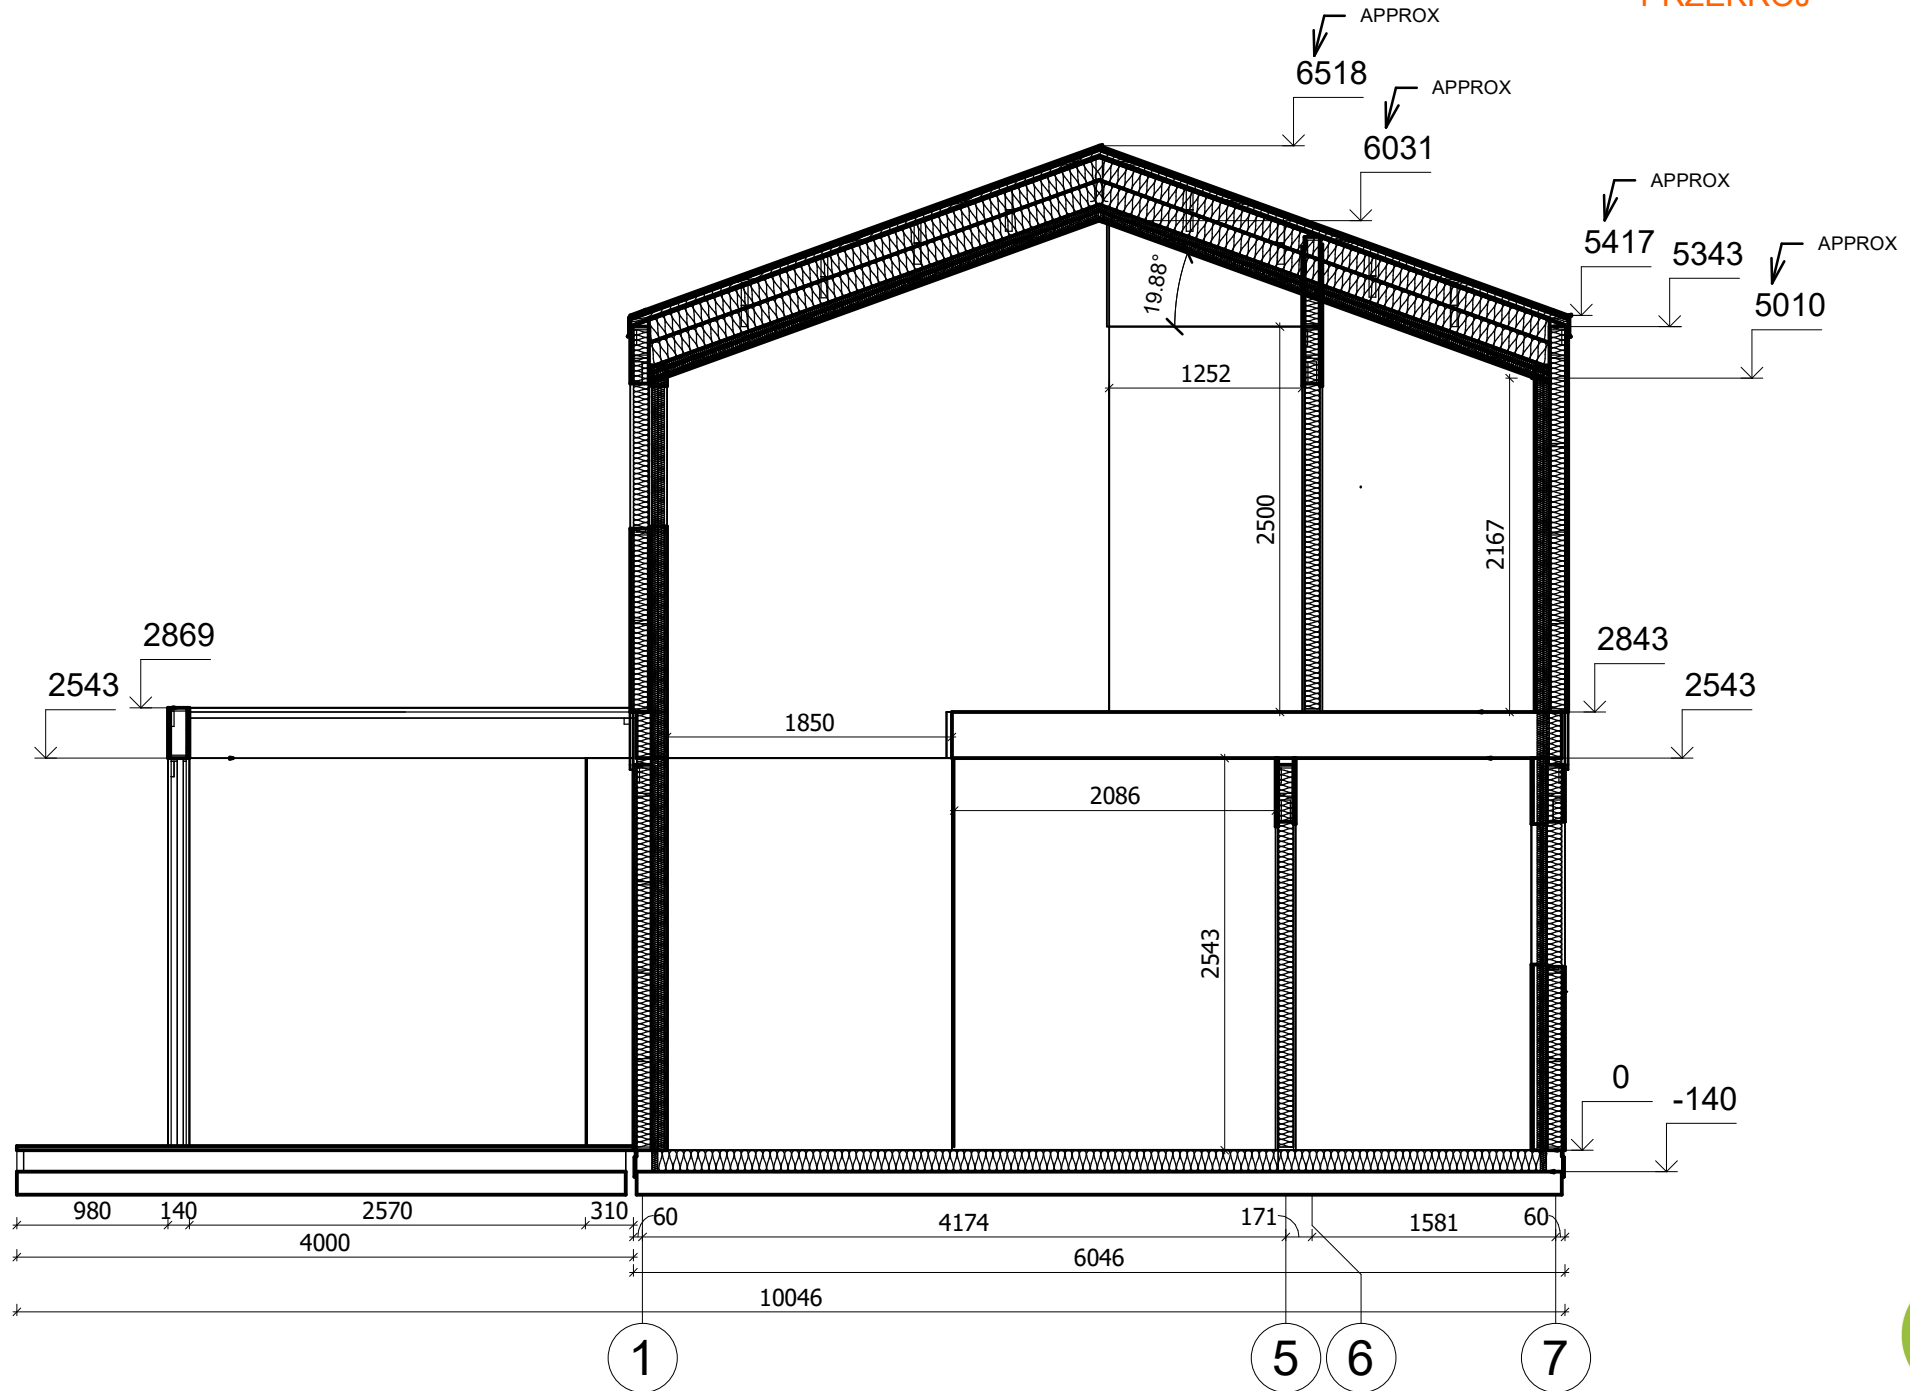

All interior area	96.5 m2	Profile	S100_A1	Project	V5_A1_PRO_6x10.7_S100	Scale	1 : 50
All roof area	69.7 m2	All terrace	64.8 m2	Drawing name	VERTICAL SECTION E-17		

12/19/2023
10:21:29 AM