



**Dom letniskowy OPOLE VSP3
5 x 5,5 m, 34 mm, Pełny zestaw
PREMIUM**

Produkt #VSP3_5x5,5_34

27540.00 zł

30015.00 zł / Zaoszczędzisz : 2475.00 zł

Najniższa cena w ciągu ostatnich 30 dni **30015.00 zł**

Cena obowiązuje przez 15 dni

<https://domkiekoarchitektura.pl/dom-letniskowy-opole-vsp3>



Opis	WARTOŚĆ
Grubość ścian	34 mm
Wymiary ścian (szerokość x długość)	5 x 5,5 m
Wysokość ścian	2363 mm
Wysokość do kalenicy	3308 mm
Powierzchnia podłogi	17,5 m ² + 7,3 m ² taras
Powierzchnia dachu	32 m ²
Kąt nachylenia dachu	20 ° odpowiada 36 %
Obliczone obciążenie konstrukcji dachu	150 kg/m ²
Okna	Szt. / stronę otwarcia sprawdź według rysunków projektu
Drzwi	Szt. / stronę otwarcia sprawdź według rysunków projektu
Zastosowane szkło	Podwójne zespolone
Wypust dachowy	Sprawdź według rysunków projektu
Powierzchnia zewnętrzna (ściany)	51,3 m ²
Powierzchnia wewnętrzna (ściany)	76,2 m ²
Poziom wilgotności drewna	~ 18 %

Wymiary i waga opakowania

H 980 x B 1200 x L 5500 mm = 1270 kg

H 460 x B 1200 x L 5500 mm = 1270 kg

Zestaw produktu

P

- Hydroizolacja na fundament pod podwaliny
- Podwaliny fundamentów płaskich
- Deska podłogowa grubości ok 18 mm z pióro wpustem
- Zestaw listwy przypodłogowej
- Zestaw profilowanych balików ścian:
Balik 34 mm z podwójnym piórem wpust
- Schody lub drabina na antresolę lub piętro, zmienna w zależności od planów i modelu
- Podłoga piętra z litego drewna grubości ok 18 mm z pióro wpustem
- Deska dachowa grubości ok 18 mm z pióro wpustem
- Zestaw elementów wykończeniowych z drewna: deska czołowa dachu, dekoracja dachu, deska czołowa więźby dachowej oraz listwa przysufitowa
- Papa bitumiczna na pokrycie dachowe w rolkach, przybijana
- Zestaw elementów montażowych
- Materiały uszczelniające: taśma do uszczelniania drzwi, okien oraz narożników od wewnątrz; silikon do narożników na zewnątrz oraz uszczelniania ścian
- Próg metalowy do drzwi wejściowych
- Zestaw okien i drzwi z podwójną szybą, drzwi wewnętrzne całkowicie drewniane. Stronę otwarcia drzwi i okien prosimy sprawdzić według rysunków projektu
- Podwójna uszczelka gumowa do dodatkowej ochrony okien i drzwi przed deszczem i wiatrem oraz zestaw zamków i klamek
- Zestaw do montażu tarasu z deski grubości ok 18 mm

Tel.: +48 856 723 031

Kontakt mailowy: sklep@domyekoarchitektura.pl
www.domkiekoarchitektura.pl




All interior area	17.5 m ²	Profile	34x135mm	Project	34_VSP3_5x5.5 BK23	Scale
All roof area	31.9 m ²	All terrace	7.3 m ²	2023-11-27 10:12:34	Drawing name	3D VISUALIZATION



All interior area	17.5 m ²	Profile	34x135mm	Project	34_VSP3_5x5.5 BK23	Scale
All roof area	31.9 m ²	All terrace	7.3 m ²	2023-11-27 10:12:35	Drawing name	3D VISUALIZATION


PLAN FUNDAMENTU

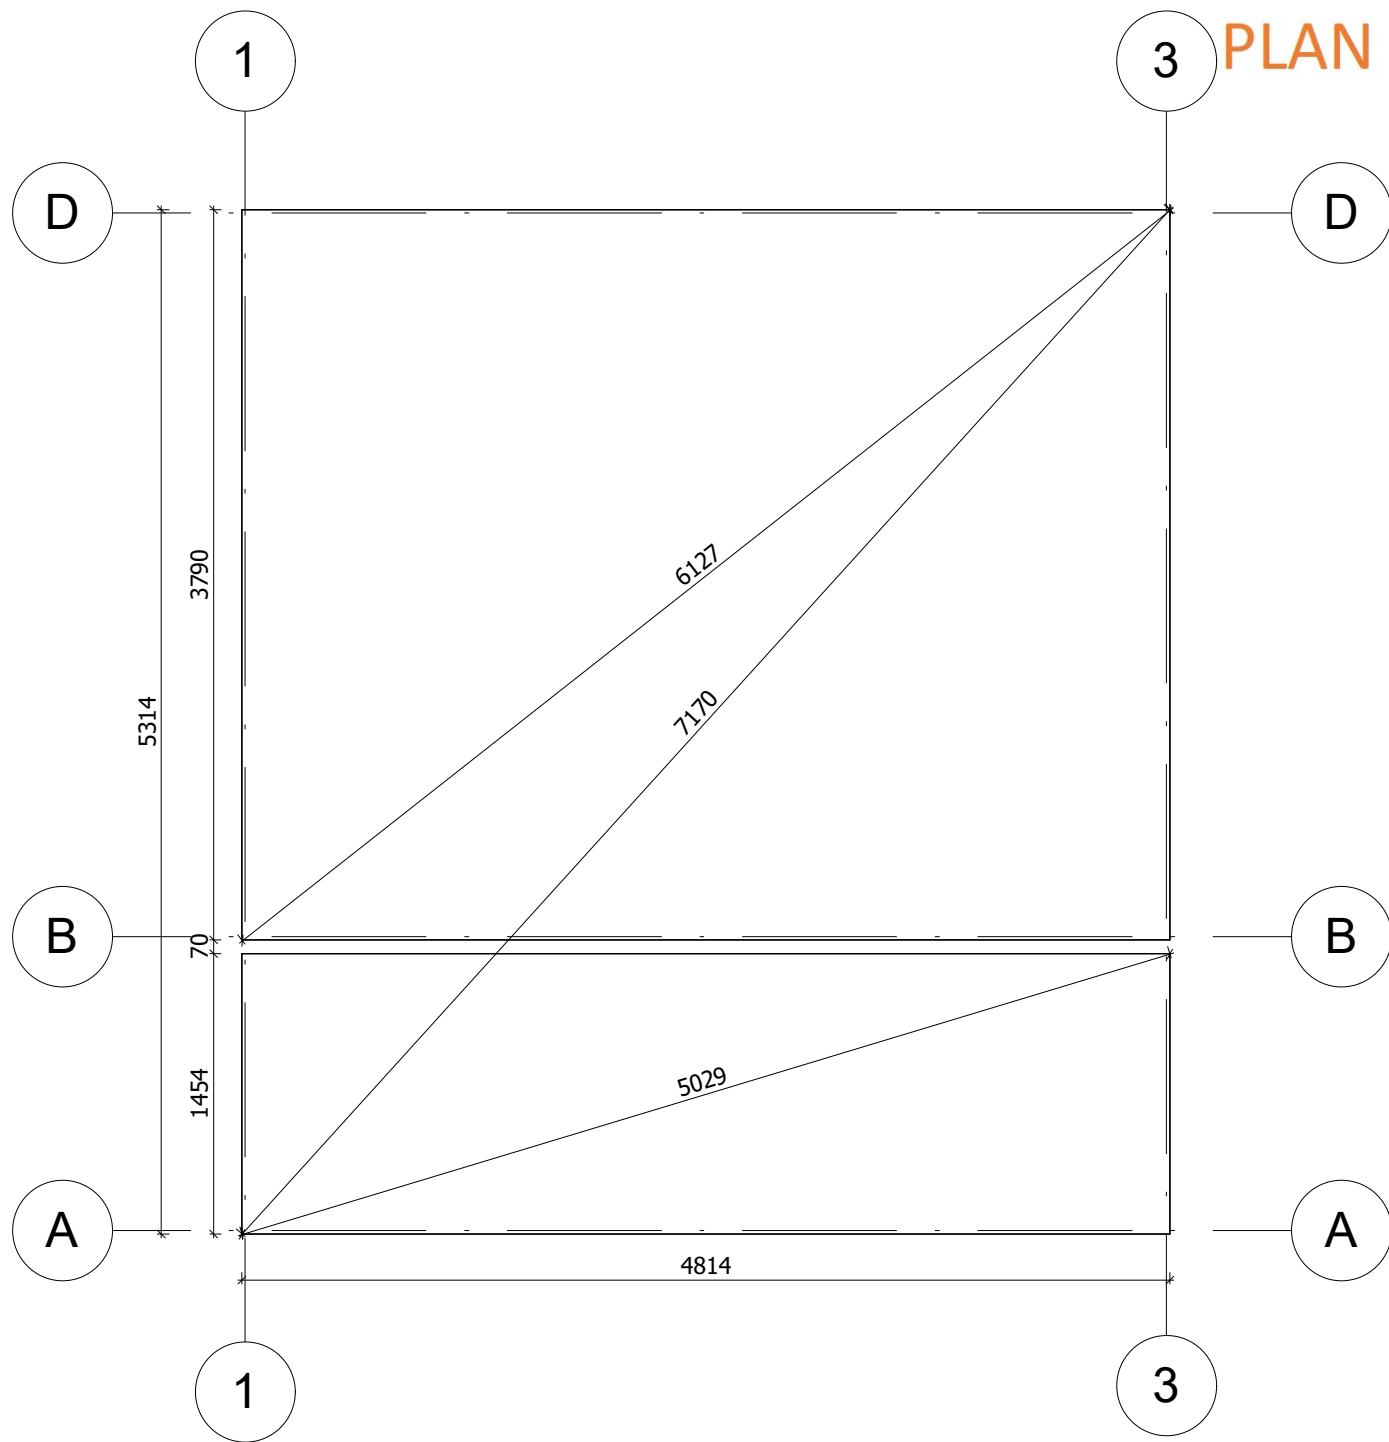

Fundament należy wykonać zgodnie z wymiarami planu, aby zapobiec wszelkim wewnętrznym zaburzeniom w konstrukcji (infiltracja wody, odkształcenie konstrukcji itp.) Nasze projekty muszą być montowane na fundamencie o maksymalnym nachyleniu 10mm na 10m.


All interior area	17.5 m ²	Profile	34x135mm	Project	34_VSP3_5x5.5 BK23	Scale
All roof area	31.9 m ²	All terrace	7.3 m ²	2023-11-27 10:30:28	Drawing name	BASE SIZE
						1 : 40

RZUT PLANU

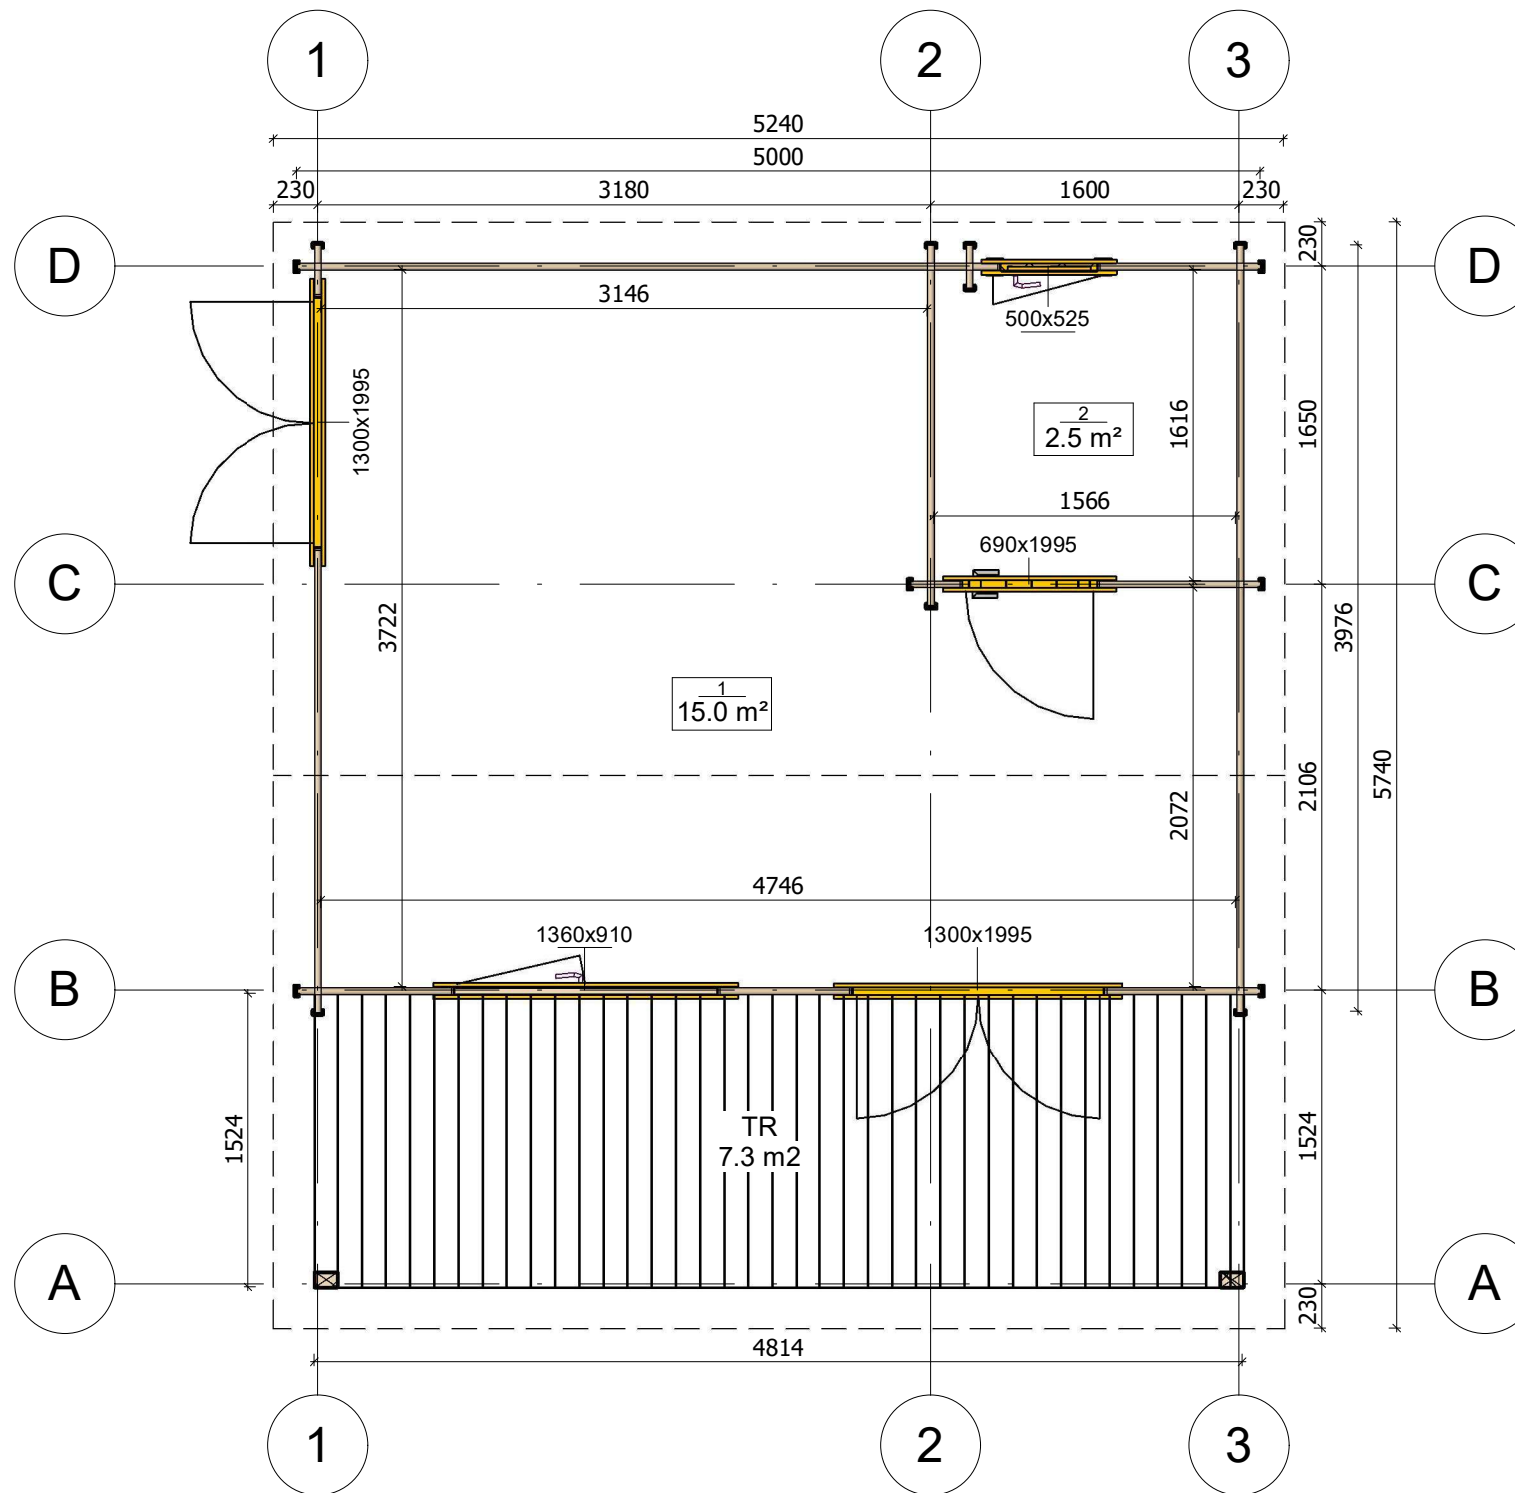


All interior area	17.5 m ²	Profile	34x135mm	Project	34_VSP3_5x5.5 BK23	Scale
All roof area	31.9 m ²	All terrace	7.3 m ²	2023-11-27 10:08:55	Drawing name	1 FLOOR PLAN
						1 : 40

PRZEKROJ

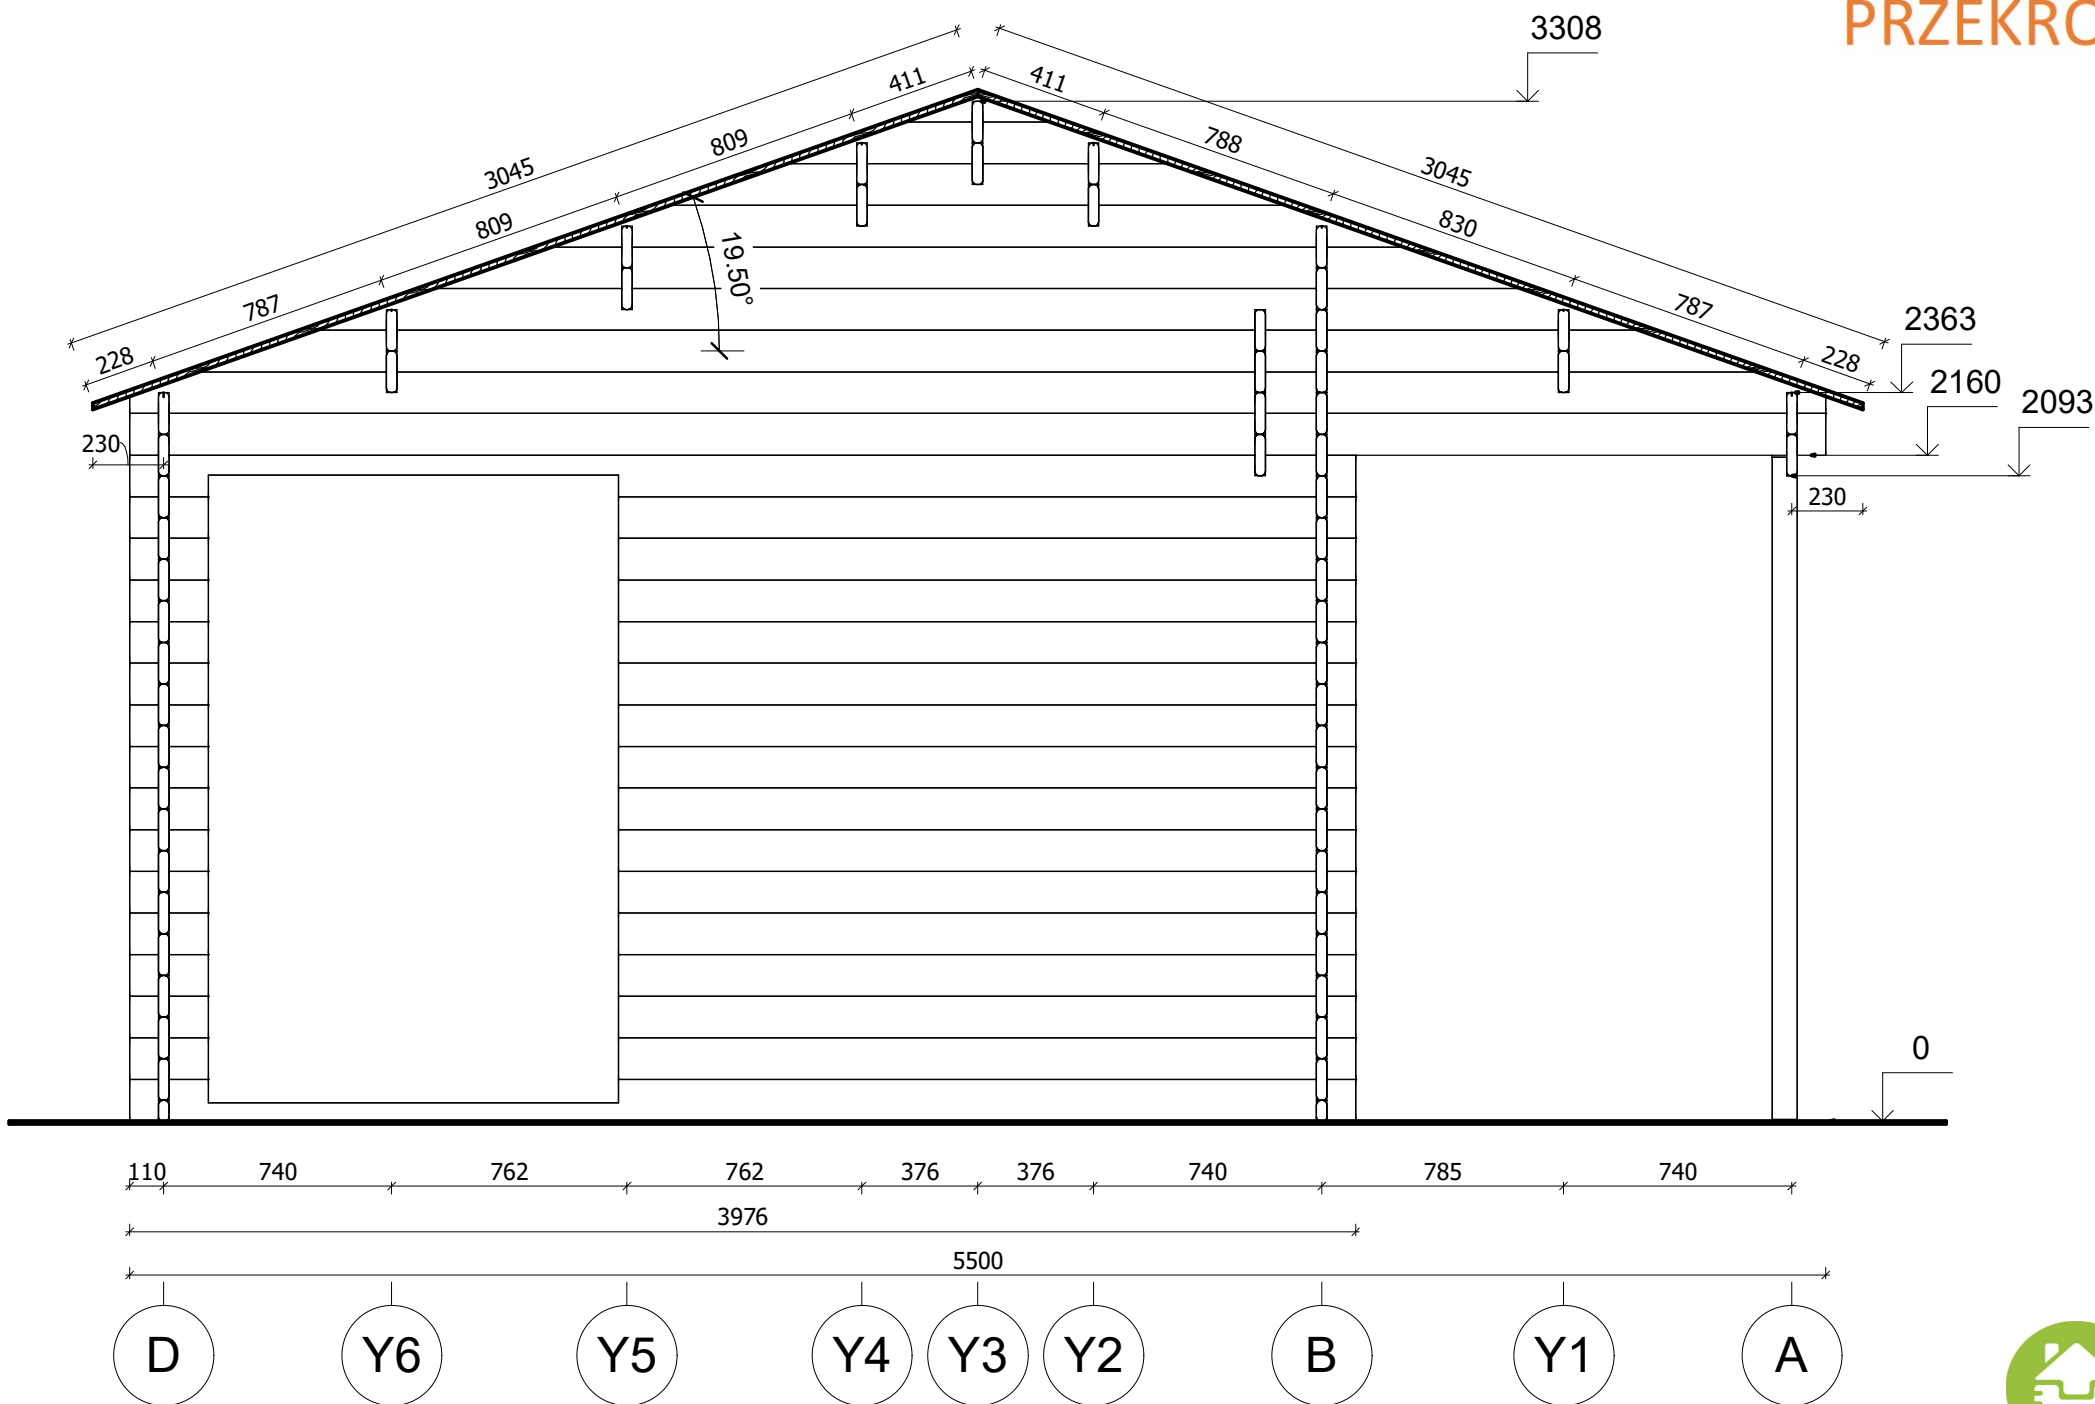

All interior area	17.5 m ²	Profile	34x135mm	Project	34_VSP3_5x5.5 BK23	Scale
All roof area	31.9 m ²	All terrace	7.3 m ²	2023-11-27 11:30:13	Drawing name	VERTICAL SECTION 1-DA
						1 : 25

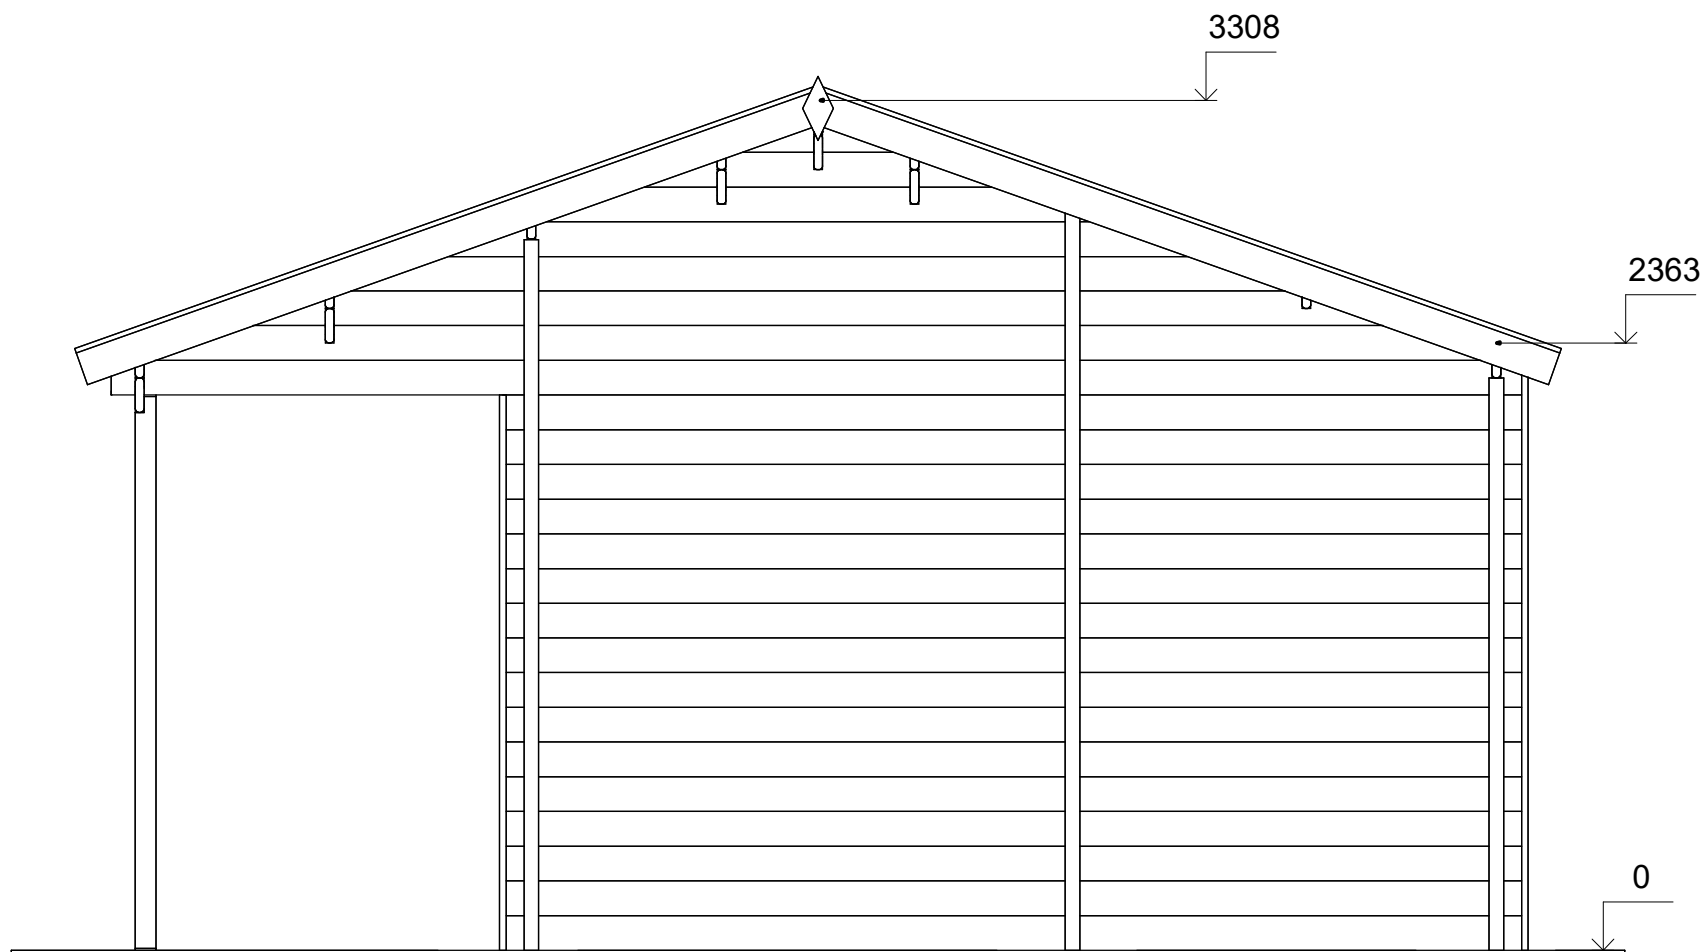


A

D




All interior area	17.5 m ²	Profile	34x135mm	Project	34_VSP3_5x5.5 BK23	Scale	
All roof area	31.9 m ²	All terrace	7.3 m ²	2023-11-27 11:06:45	Drawing name	FACADE AD	1 : 30

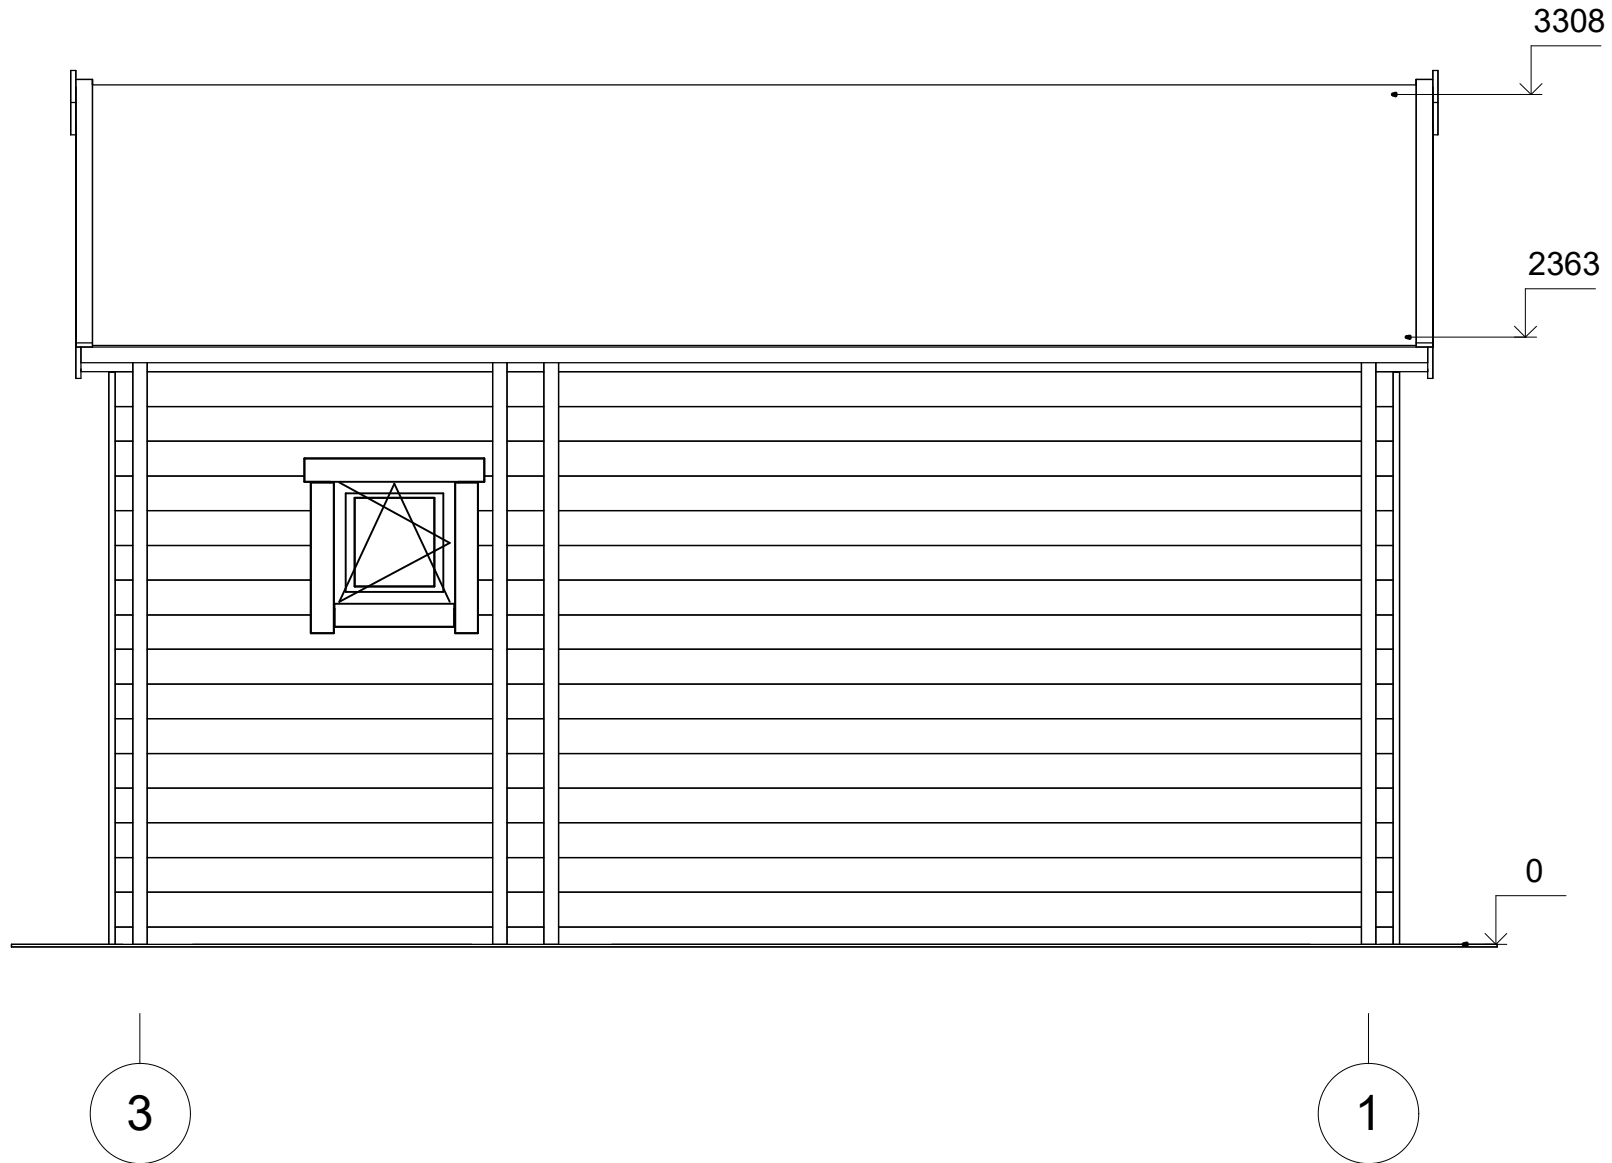

All interior area	17.5 m ²	Profile	34x135mm	Project	34_VSP3_5x5.5 BK23	Scale
All roof area	31.9 m ²	All terrace	7.3 m ²	2023-11-27 11:06:45	Drawing name	FACADE 31
						1 : 30



All interior area	17.5 m ²	Profile	34x135mm	Project	34_VSP3_5x5.5 BK23	Scale
All roof area	31.9 m ²	All terrace	7.3 m ²	2023-11-27 11:06:45	Drawing name	FACADE 13
						1 : 30

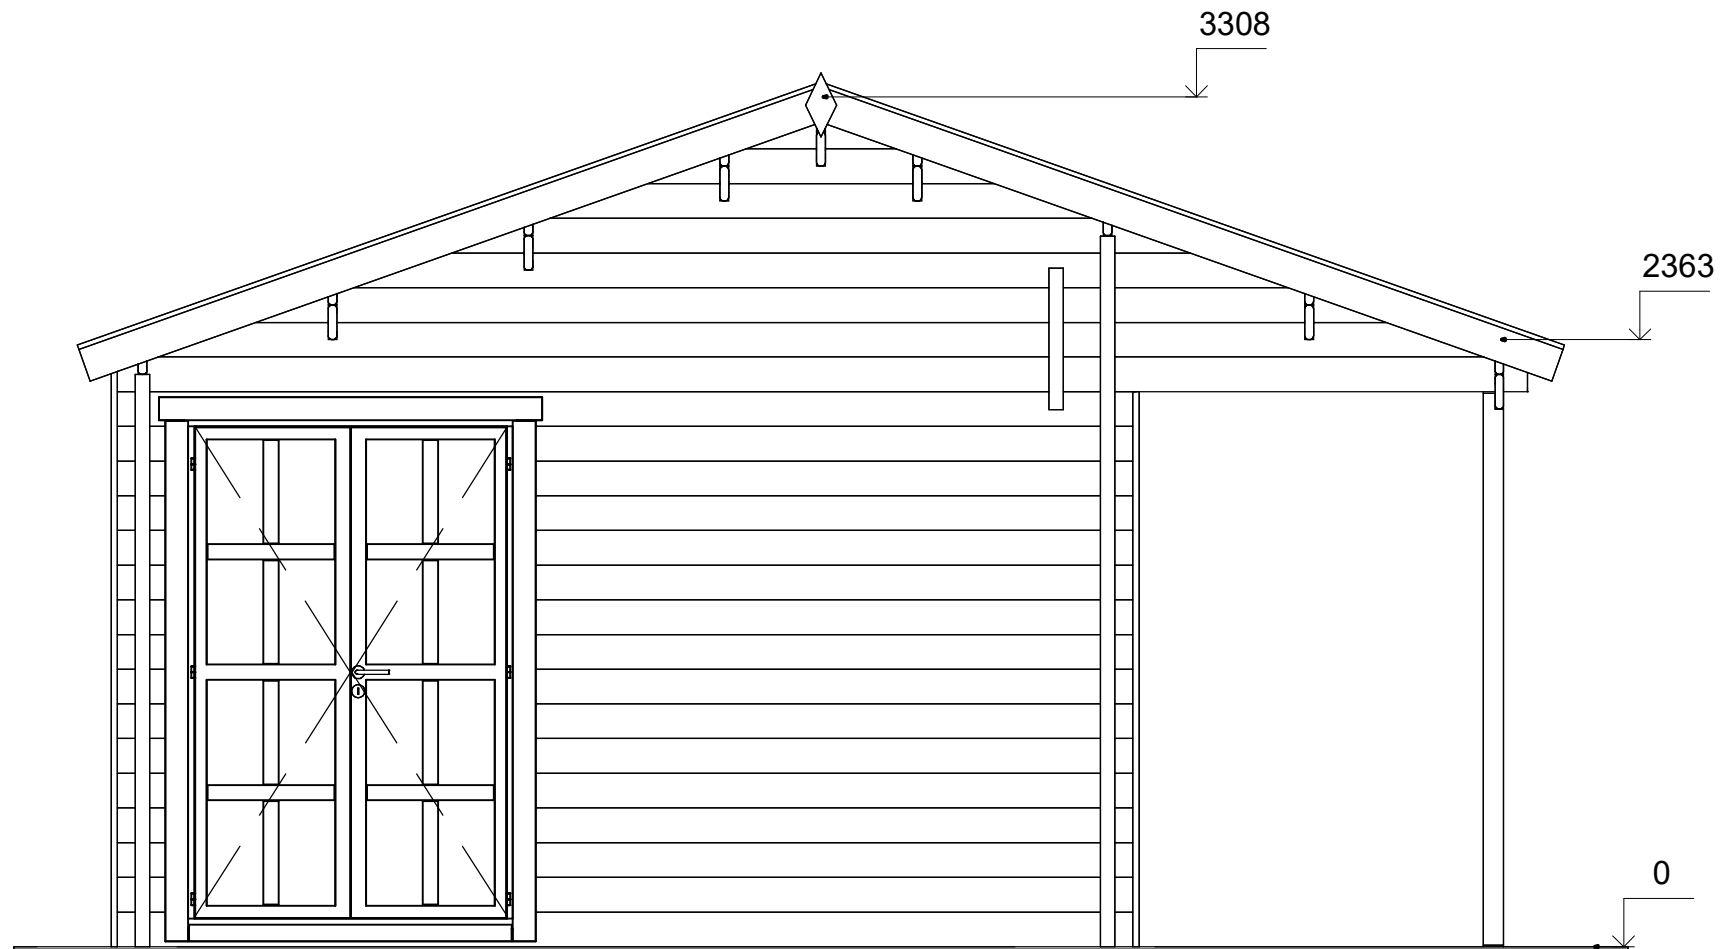

D

A



All interior area	17.5 m ²	Profile	34x135mm	Project	34_VSP3_5x5.5 BK23	Scale
All roof area	31.9 m ²	All terrace	7.3 m ²	2023-11-27 11:06:45	Drawing name	FACADE DA
						1 : 30