



Eko
Architektura



Dom letniskowy MOSINA VSP44
5,5 x 11,2 m, 34 mm, Pełny
zestaw PREMIUM

Produkt #VSP44_5,5x11,2_34

64125.00 zł

69345.00 zł / Zaoszczędzisz : 5220.00 zł

Najniższa cena w ciągu ostatnich 30 dni **69345.00 zł**

Cena obowiązuje przez 15 dni

<https://domkiekoarchitektura.pl/dom-letniskowy-mosina-vsp44>



Tel.: +48 856 723 031

Kontakt mailowy: sklep@domyekoarchitektura.pl
www.domkiekoarchitektura.pl

Opis	WARTOŚĆ
Grubość ścian	34 mm
Wymiary ścian (szerokość x długość)	5,5 x 11,2 m
Wysokość ścian	2970 mm
Wysokość do kalenicy	3510 mm
Powierzchnia podłogi	46,5 m ² + 21,6 m ² taras
Powierzchnia dachu	66,7 m ²
Kąt nachylenia dachu	6 ° odpowiada 10 %
Obliczone obciążenie konstrukcji dachu	150 kg/m ²
Okna	Szt. / stronę otwarcia sprawdź według rysunków projektu
Drzwi	Szt. / stronę otwarcia sprawdź według rysunków projektu
Zastosowane szkło	Podwójne zespolone
Wypust dachowy	Sprawdź według rysunków projektu
Powierzchnia zewnętrzna (ściany)	95,3 m ²
Powierzchnia wewnętrzna (ściany)	189,4 m ²
Poziom wilgotności drewna	~ 18 %

Wymiary i waga opakowania

H 640 x B 1200 x L 5300 mm = 1450 kg

H 720 x B 1200 x L 5300 mm = 1450 kg

H 810 x B 1200 x L 5300 mm = 1450 kg

H 800 x B 1200 x L 4000 mm = 1400 kg

Zestaw produktu

P

- Hydroizolacja na fundament pod podwaliny
- Podwaliny fundamentów płaskich
- Deska podłogowa grubości ok 18 mm z pióro wpustem
- Zestaw listwy przypodłogowej
- Zestaw profilowanych balików ścian:

Balik 34 mm z podwójnym piórem wpust

- Schody lub drabina na antresolę lub piętro, zmienna w zależności od planów i modelu
- Podłoga piętra z litego drewna grubości ok 18 mm z pióro wpustem
- Deska dachowa grubości ok 18 mm z pióro wpustem
- Zestaw elementów wykończeniowych z drewna: deska czołowa dachu, dekoracja dachu, deska czołowa więźby dachowej oraz listwa przysufitowa
- Papa bitumiczna na pokrycie dachowe w rolkach, przybijana
- Zestaw elementów montażowych
- Materiały uszczelniające: taśma do uszczelniania drzwi, okien oraz narożników od wewnątrz; silikon do narożników na zewnątrz oraz uszczelniania ścian
- Próg metalowy do drzwi wejściowych
- Zestaw okien i drzwi z podwójną szybą, drzwi wewnętrzne całkowicie drewniane. Stronę otwarcia drzwi i okien prosimy sprawdzić według rysunków projektu
- Podwójna uszczelka gumowa do dodatkowej ochrony okien i drzwi przed deszczem i wiatrem oraz zestaw zamków i klamek
- Zestaw do montażu tarasu z deski grubości ok 18 mm

Tel.: +48 856 723 031

Kontakt mailowy: sklep@domyekoarchitektura.pl
www.domkiekoarchitektura.pl




All interior area	46.5 m2	Profile	34x135mm	Project	34_VSP44_5.5x11.2 BK23	Scale
All roof area	66.7 m2	All terrace	21.6 m2	2024-04-12 16:29:22	Drawing name 3D VISUALIZATION	




All interior area	46.5 m2	Profile	34x135mm	Project	34_VSP44_5.5x11.2 BK23	Scale
All roof area	66.7 m2	All terrace	21.6 m2	2024-04-12 16:29:23	Drawing name 3D VISUALIZATION	

PLAN FUNDAMENTU

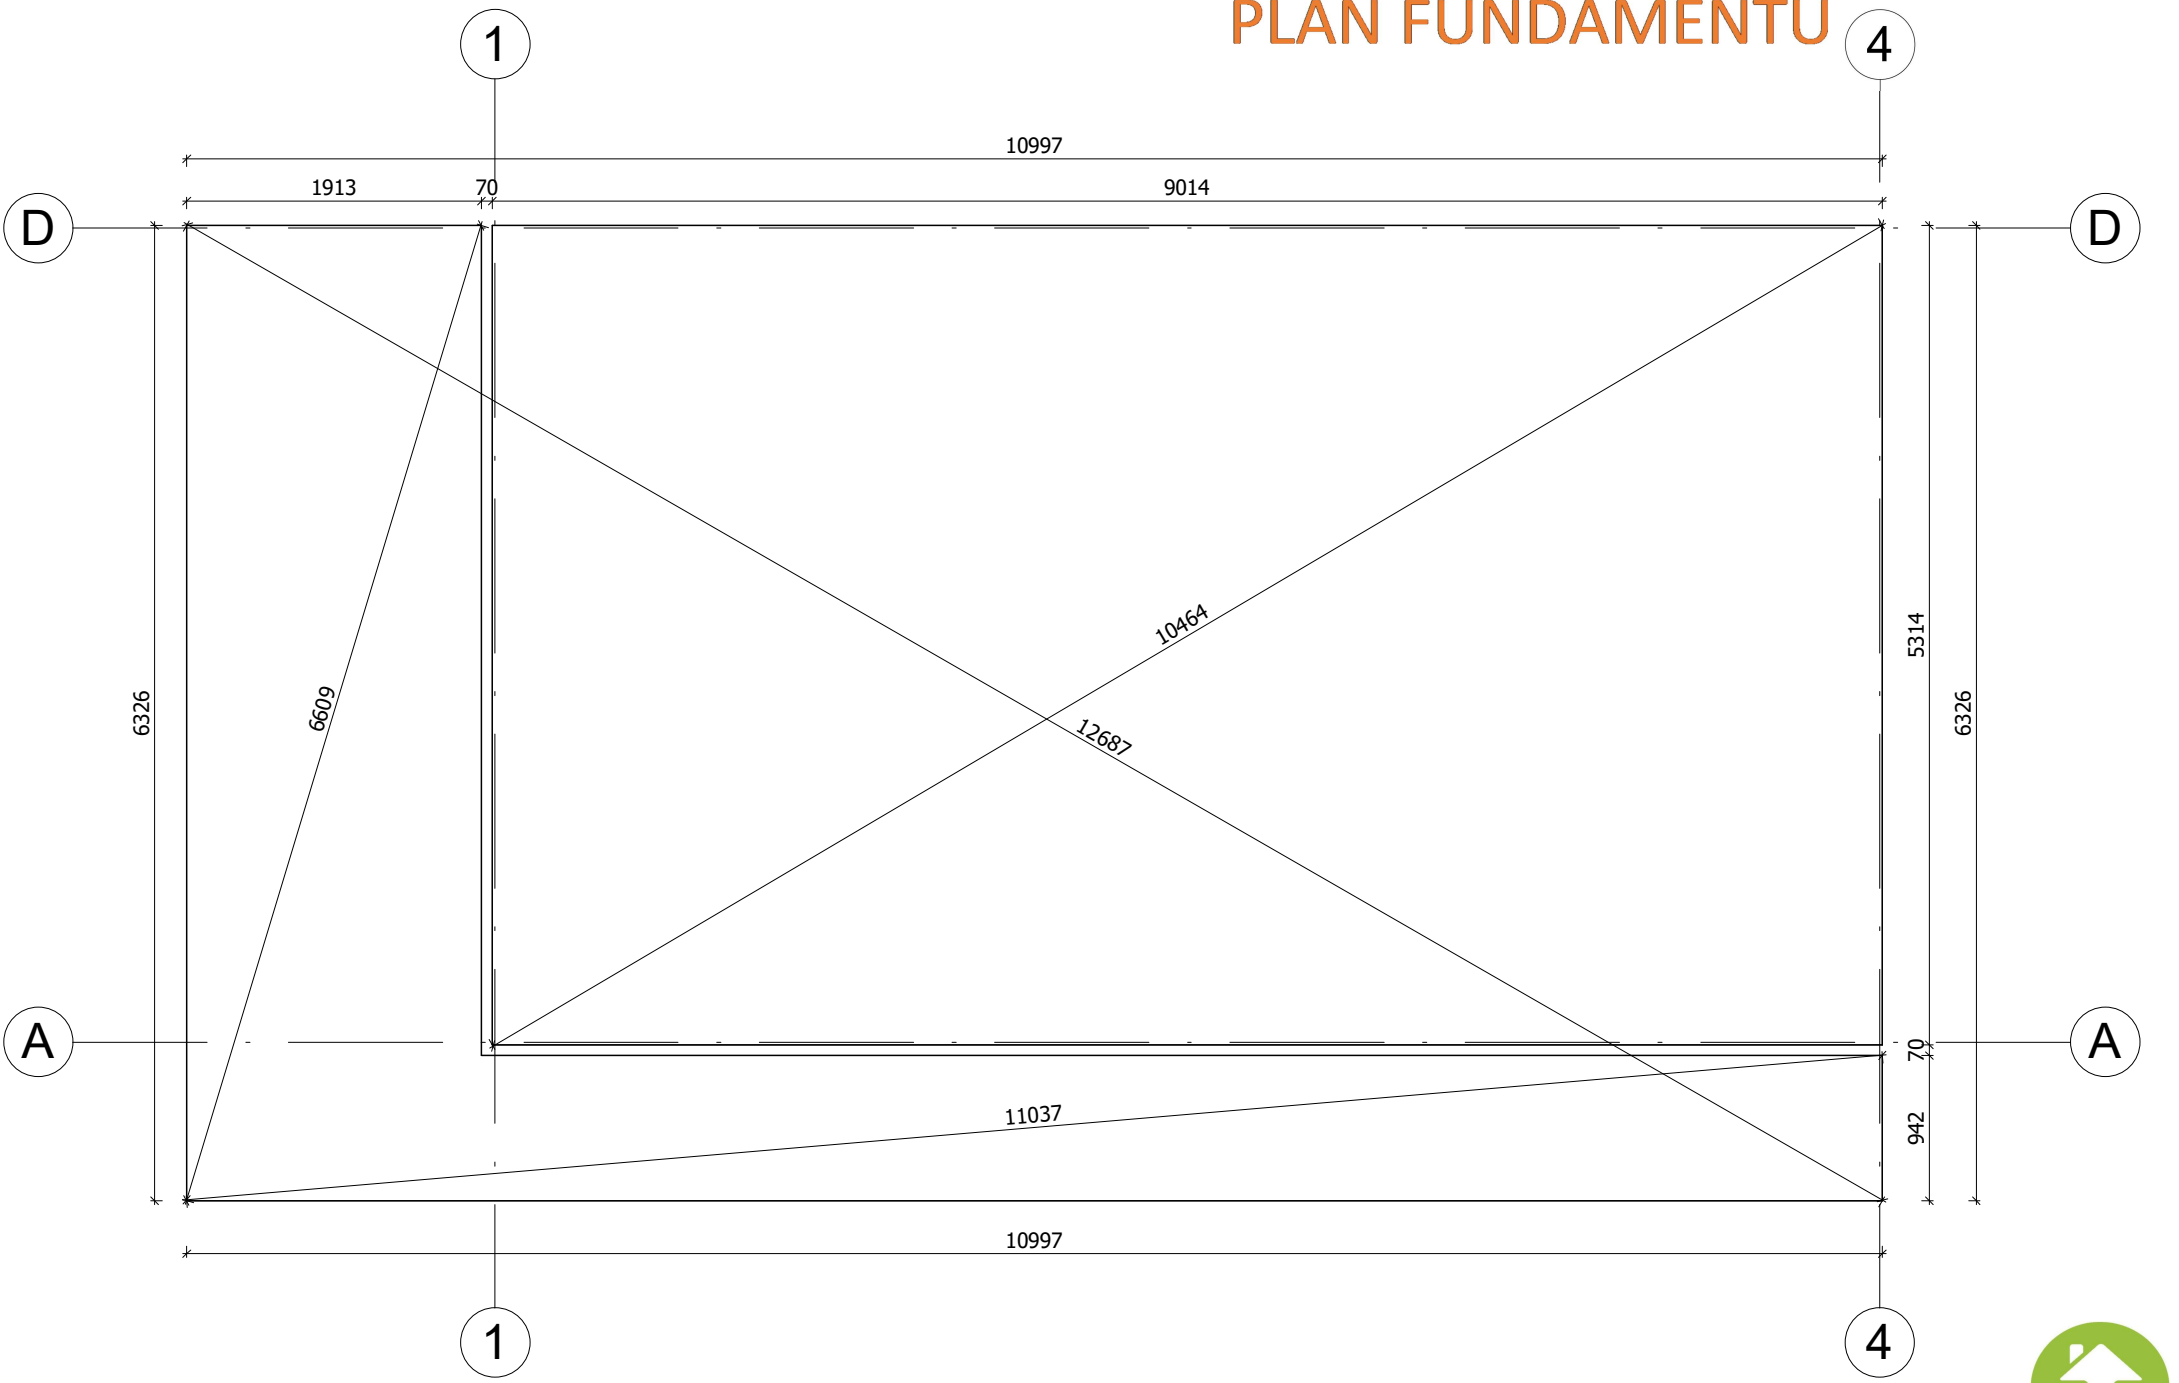


Fundament należy wykonać zgodnie z wymiarami planu, aby zapobiec wszelkim wewnętrznym zaburzeniom w konstrukcji (infiltracja wody, odkształcenie konstrukcji itp.) Nasze projekty muszą być montowane na fundamencie o maksymalnym nachyleniu 10mm na 10m.


All interior area	46.5 m2	Profile	34x135mm	Project	34_VSP44_5.5x11.2 BK23	Scale
All roof area	66.7 m2	All terrace	21.6 m2	2024-03-14 08:43:16	Drawing name BASE SIZE	1 : 50

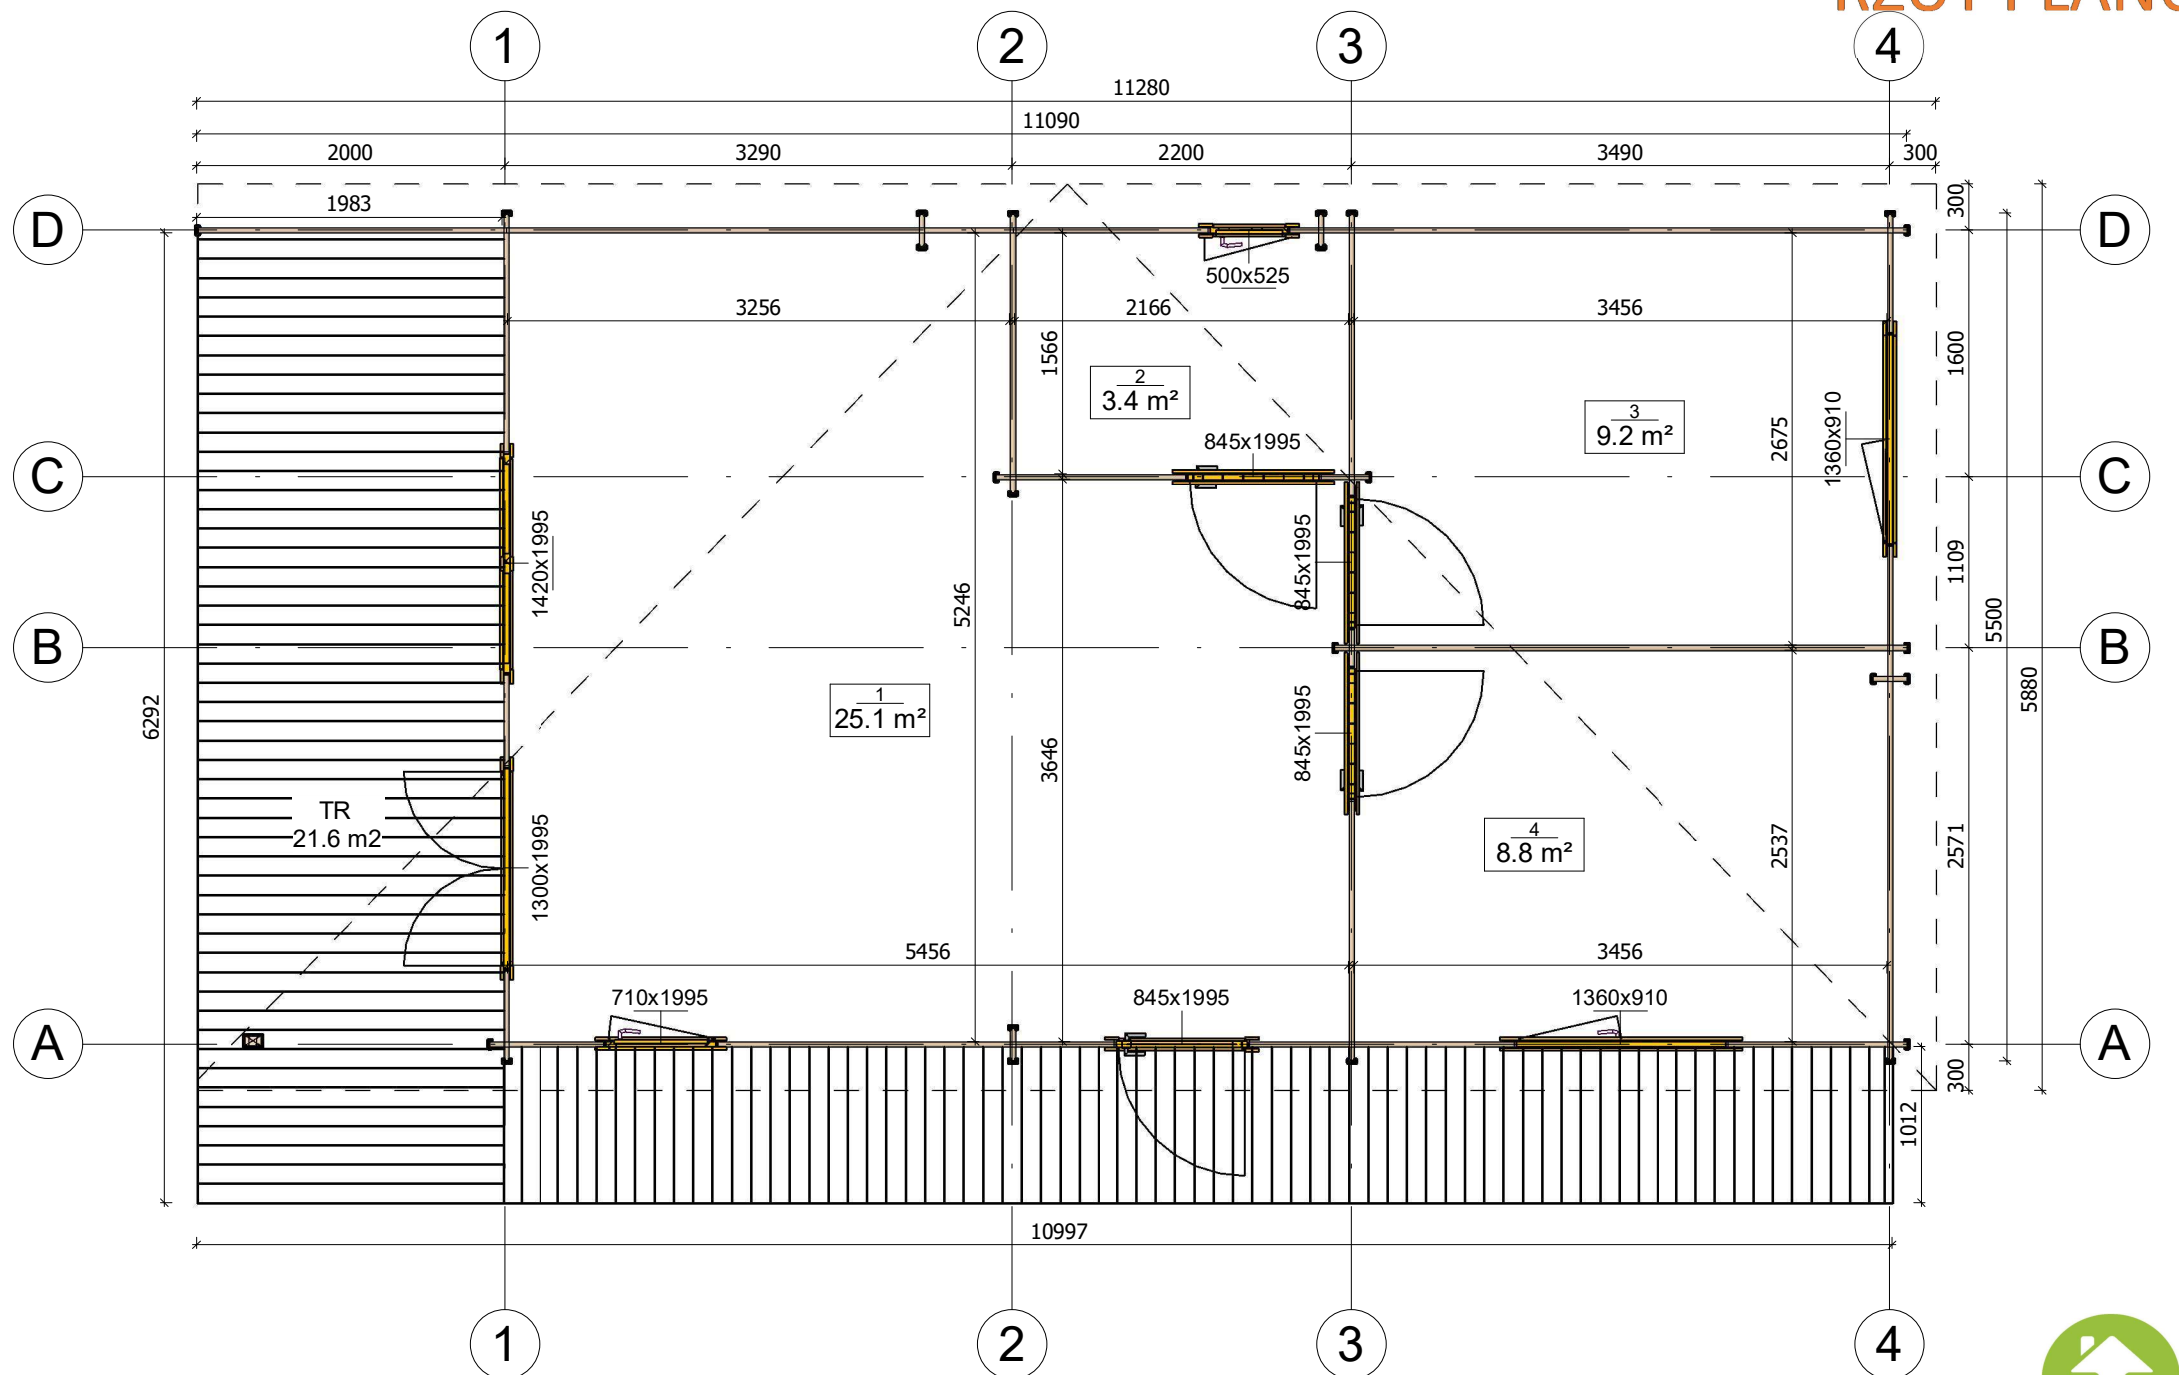


All interior area	46.5 m2	Profile	34x135mm	Project	34_VSP44_5.5x11.2 BK23	Scale
All roof area	66.7 m2	All terrace	21.6 m2	2024-04-12 16:27:00	Drawing name	1 FLOOR PLAN
						1 : 50

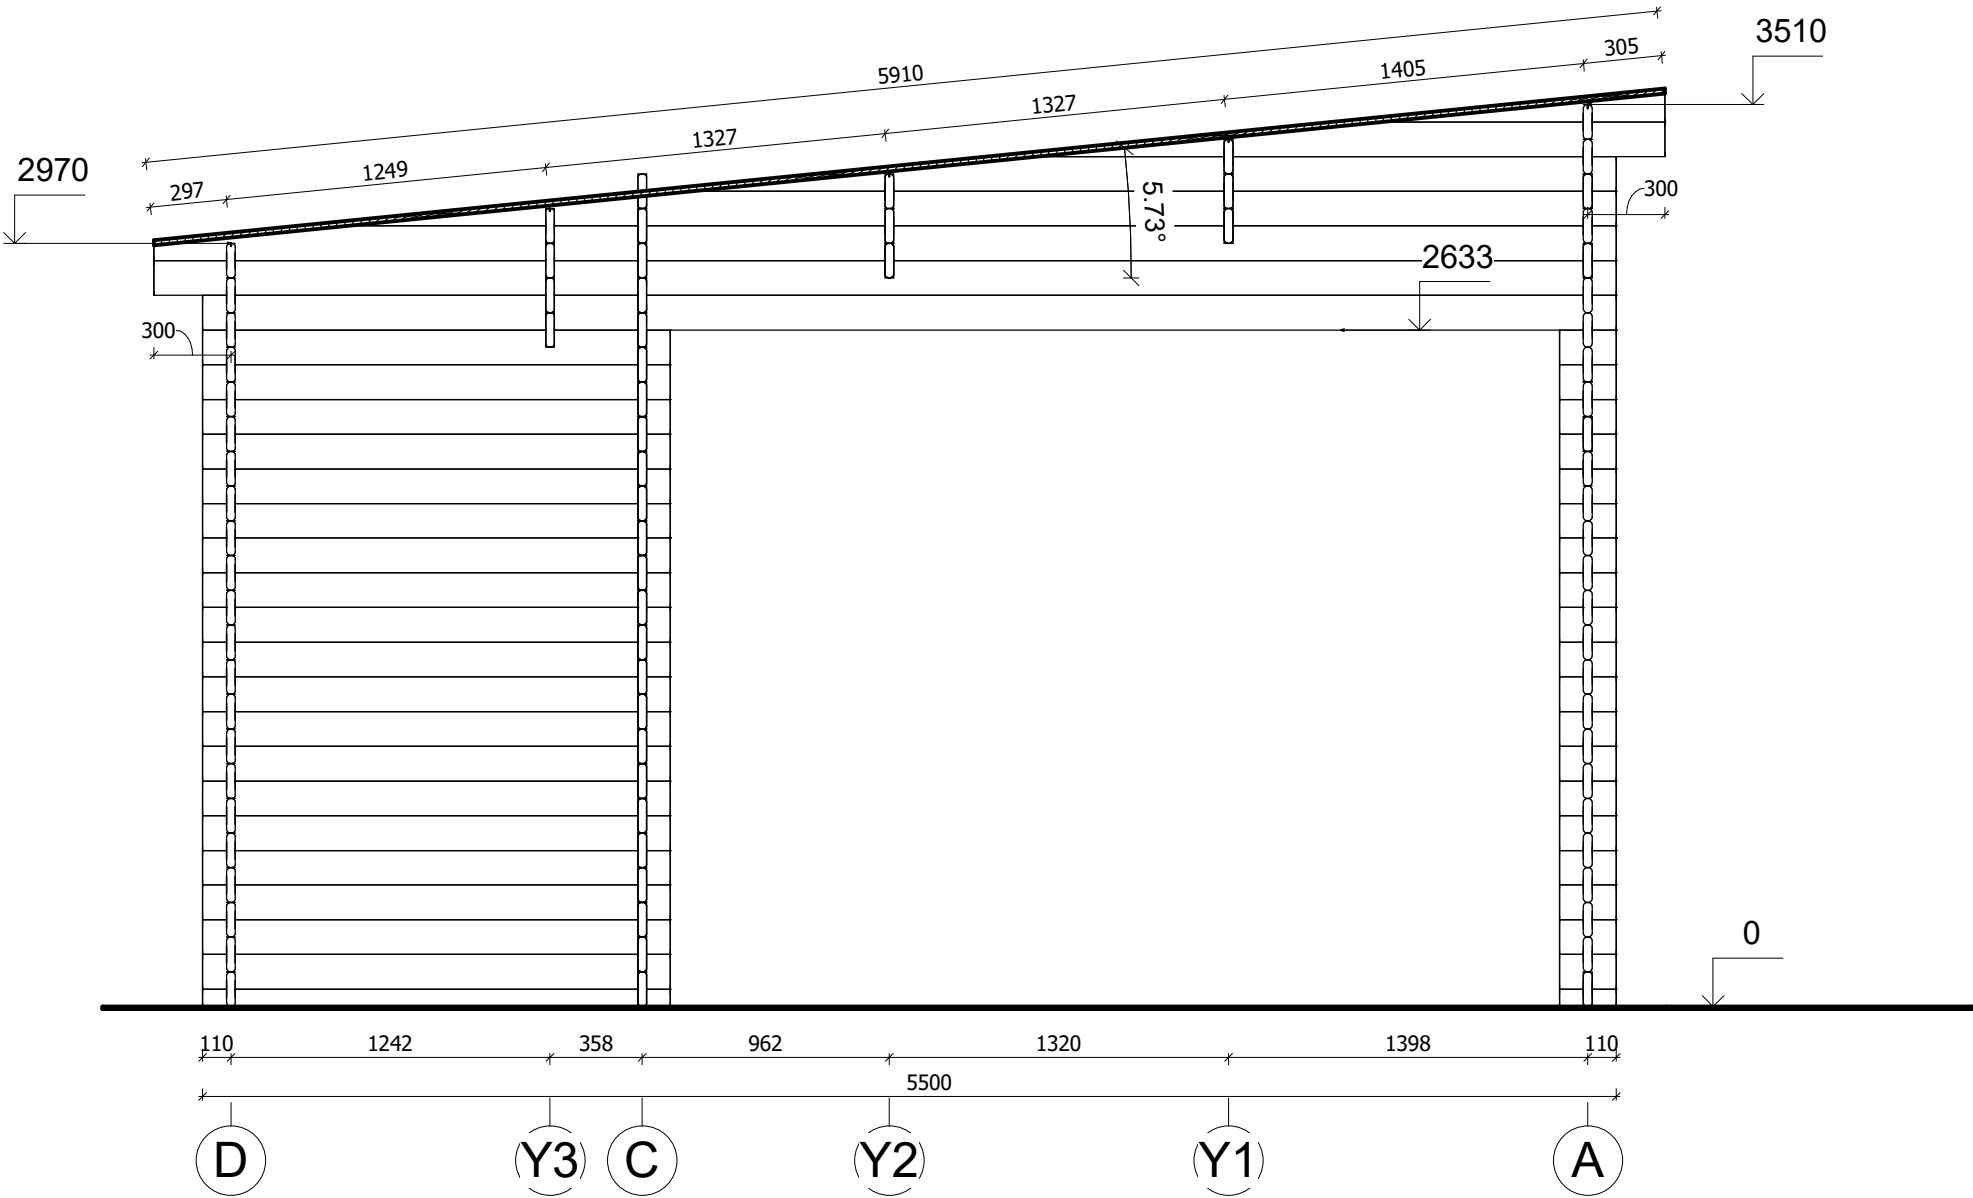


All interior area	46.5 m2	Profile	34x135mm	Project	34_VSP44_5.5x11.2 BK23	Scale
All roof area	66.7 m2	All terrace	21.6 m2	2024-03-14 10:01:34	Drawing name	VERTICAL SECTION 2-DA
						1 : 30

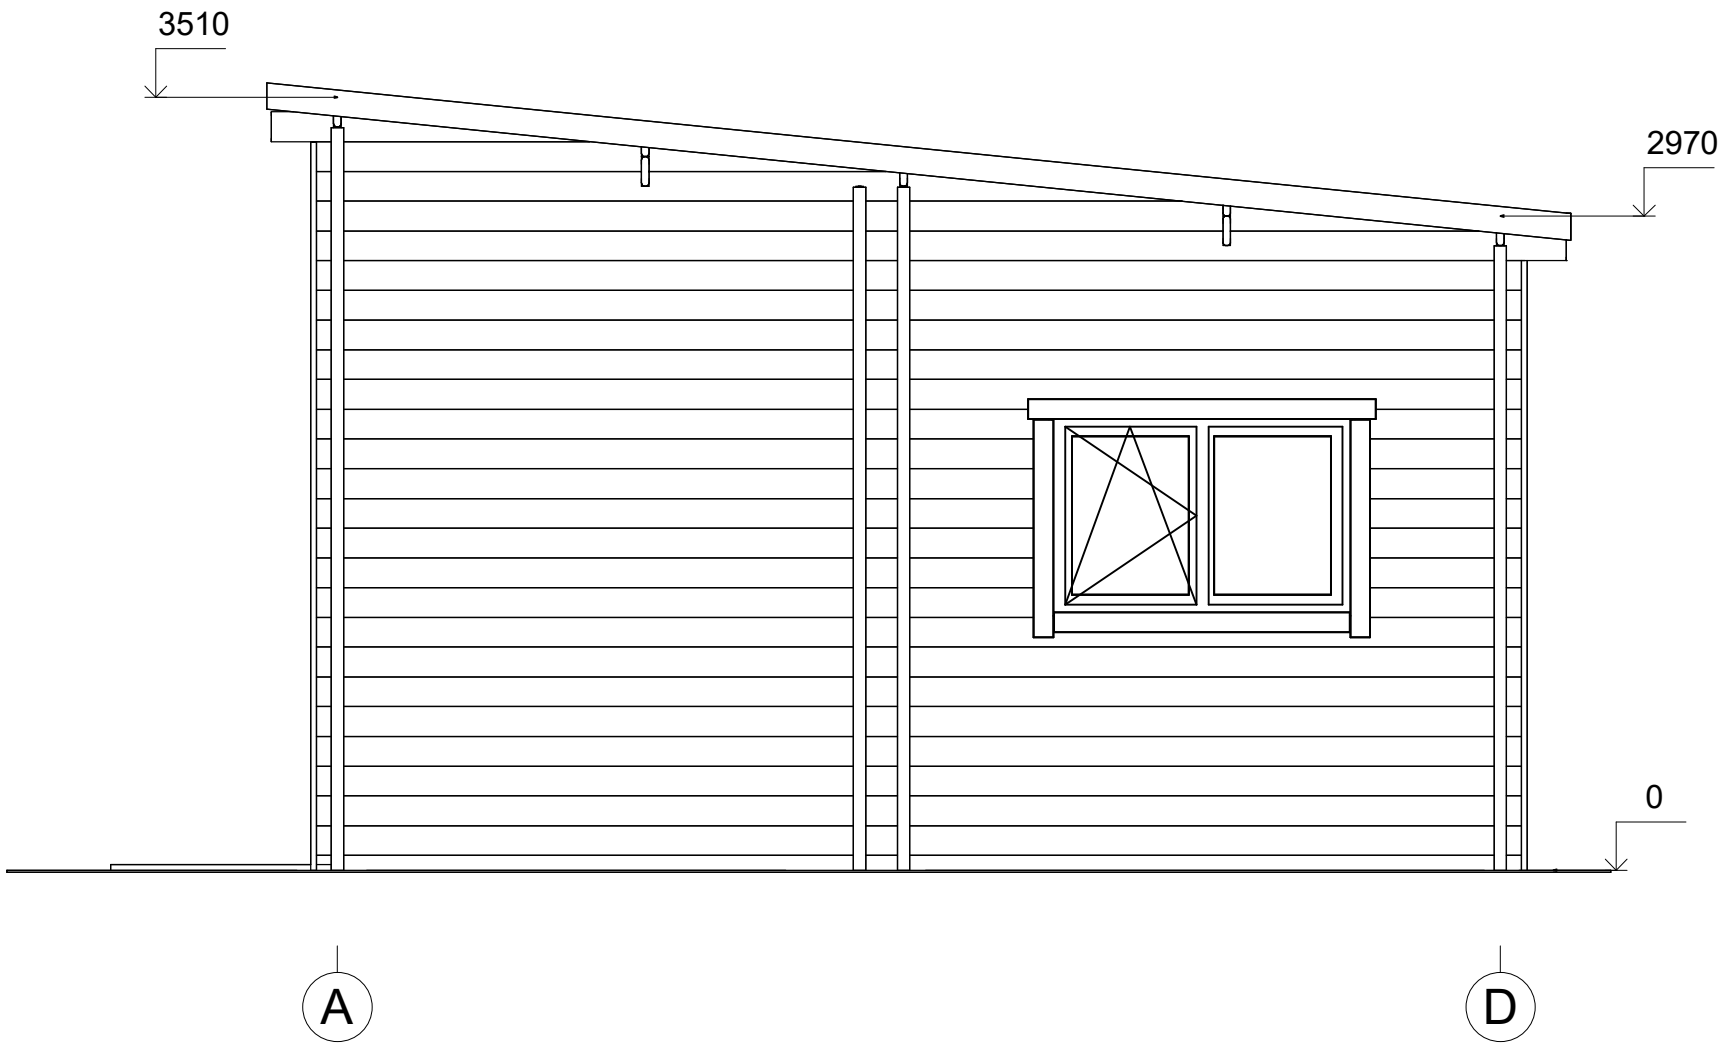


All interior area	46.5 m2	Profile	34x135mm	Project	34_VSP44_5.5x11.2 BK23	Scale
All roof area	66.7 m2	All terrace	21.6 m2	2024-04-12 16:26:10	Drawing name	FACADE AD
						1 : 35

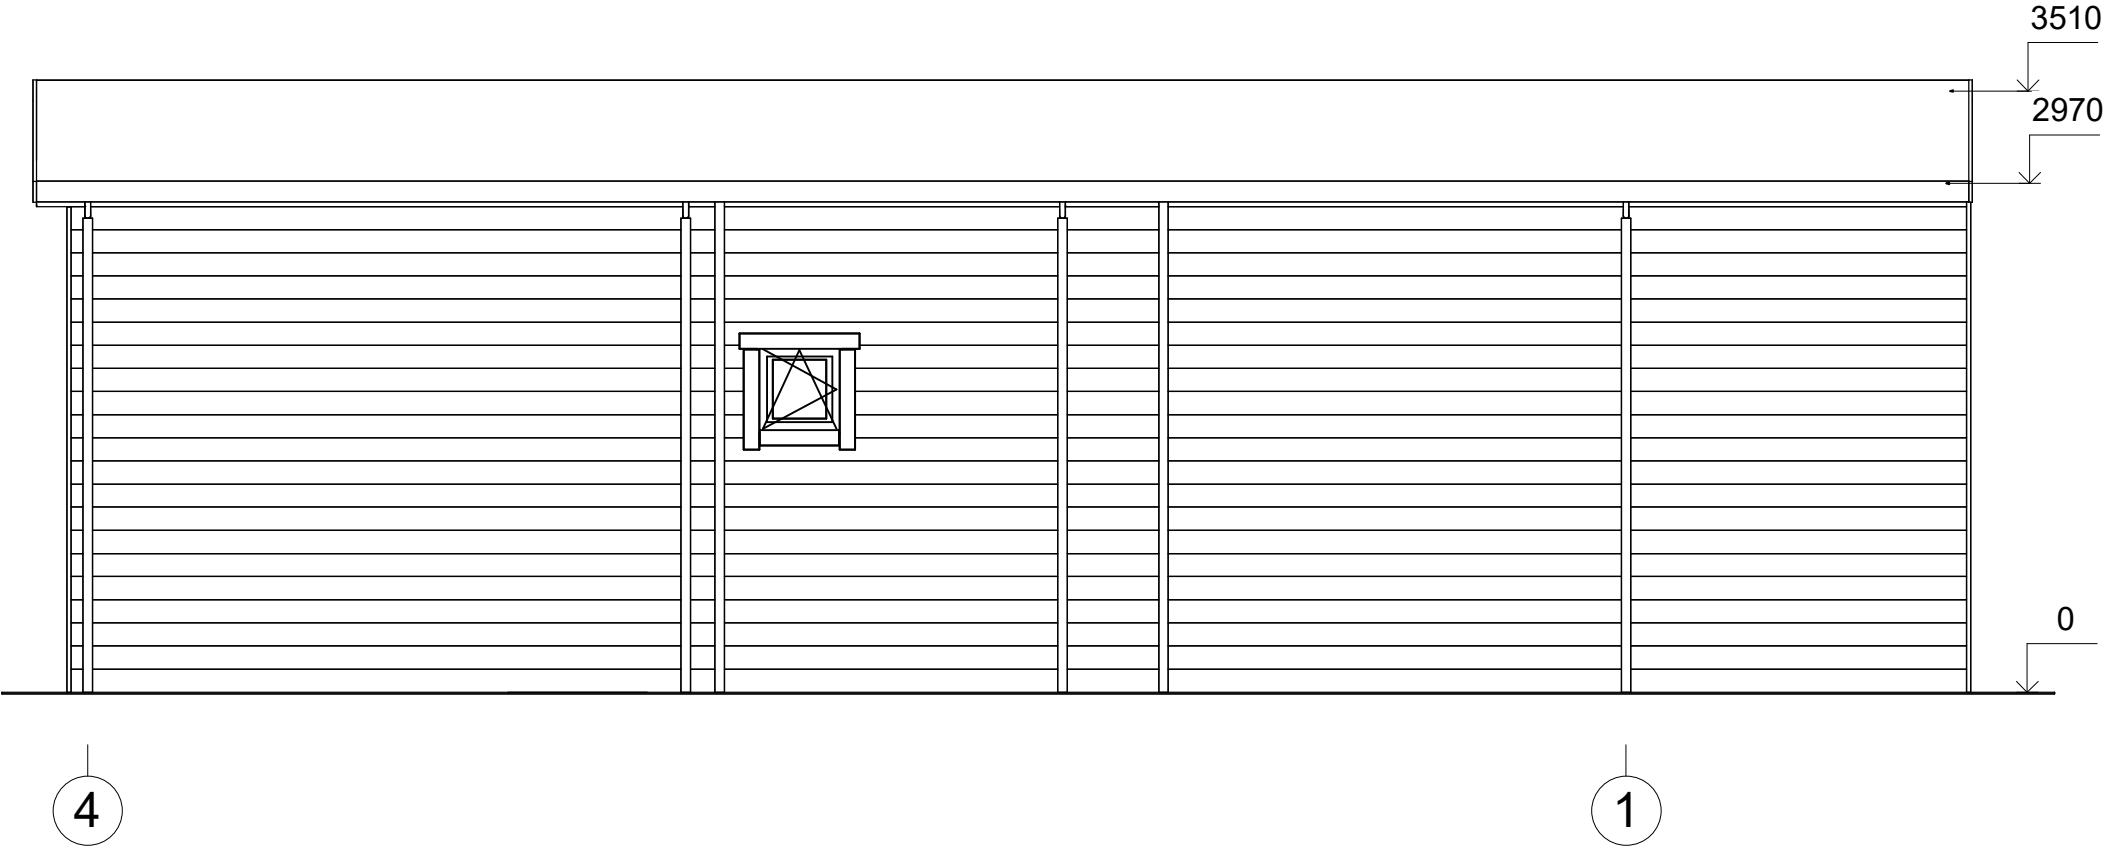

All interior area	46.5 m2	Profile	34x135mm	Project	34_VSP44_5.5x11.2 BK23	Scale
All roof area	66.7 m2	All terrace	21.6 m2	2024-04-12 16:26:10	Drawing name	FACADE 41
						1 : 45

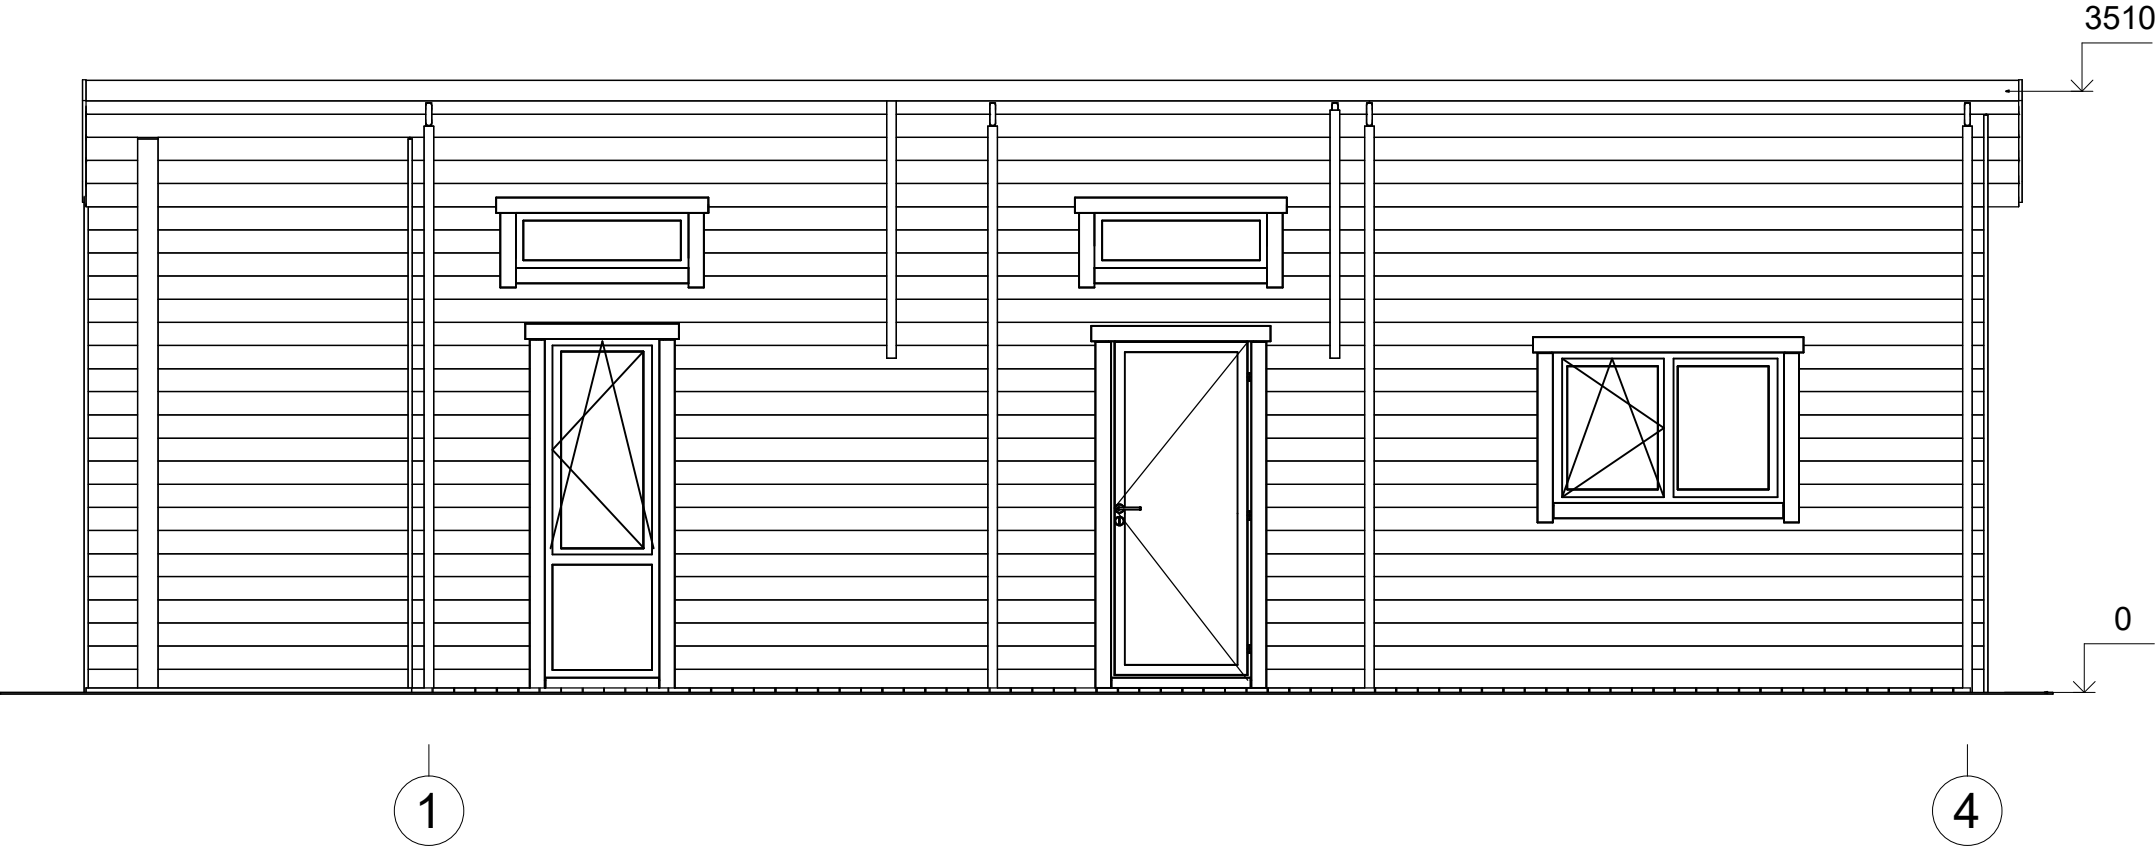

All interior area	46.5 m2	Profile	34x135mm	Project	34_VSP44_5.5x11.2 BK23	Scale
All roof area	66.7 m2	All terrace	21.6 m2	2024-04-12 16:26:10	Drawing name	FACADE 14
						1 : 45

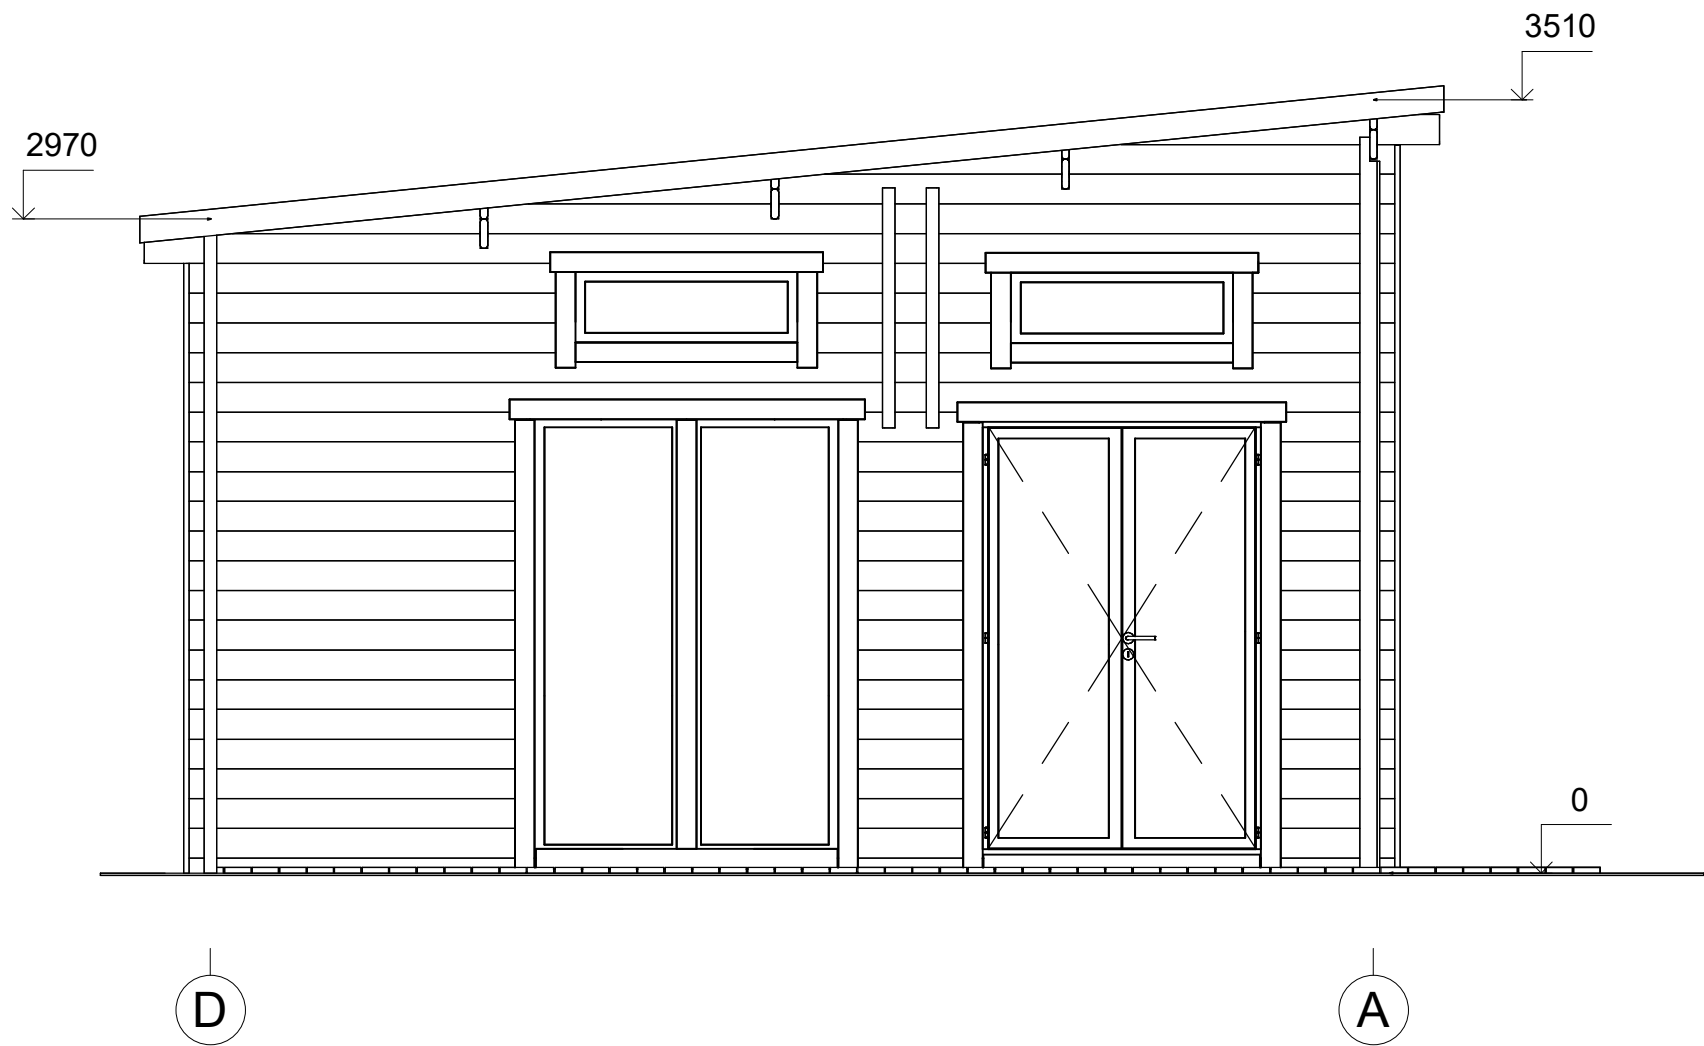

All interior area	46.5 m2	Profile	34x135mm	Project	34_VSP44_5.5x11.2 BK23	Scale
All roof area	66.7 m2	All terrace	21.6 m2	2024-04-12 16:26:11	Drawing name	FACADE DA