



**Dom letniskowy BIALYSTOK  
VSP13  
6,7 x 5,6 m, 34 mm, Pełny  
zestaw PREMIUM**

Produkt #VSP13\_6,7x5,6\_34

**33885.00 zł**

~~36585.00 zł~~ / Zaoszczędzisz : 2700.00 zł

Najniższa cena w ciągu ostatnich 30 dni **36585.00 zł**

Cena obowiązuje przez 15 dni

<https://domkiekoarchitektura.pl/dom-letniskowy-bialystok-vsp13>



Opis	WARTOŚĆ
Grubość ścian	34 mm
Wymiary ścian (szerokość x długość)	6,7 x 5,6m
Wysokość ścian	2160 mm
Wysokość do kalenicy	3105 mm
Powierzchnia podłogi	23,9 m <sup>2</sup> + 10,5 m <sup>2</sup> taras
Powierzchnia dachu	42,2 m <sup>2</sup>
Kąt nachylenia dachu	16 ° odpowiada 29 %
Obliczone obciążenie konstrukcji dachu	150 kg/m <sup>2</sup>
Okna	Szt. / stronę otwarcia sprawdź według rysunków projektu
Drzwi	Szt. / stronę otwarcia sprawdź według rysunków projektu
Zastosowane szkło	Podwójne zespolone
Wypust dachowy	Sprawdź według rysunków projektu
Powierzchnia zewnętrzna ( ściany )	49,6 m <sup>2</sup>
Powierzchnia wewnętrzna (ściany )	105,2 m <sup>2</sup>
Poziom wilgotności drewna	~ 18 %

#### Wymiary i waga opakowania

H 760 x B 1200 x L 6000 mm = 1340 kg

H 740 x B 1200 x L 6000 mm = 1340 kg

## Zestaw produktu

P

- Hydroizolacja na fundament pod podwaliny
- Podwaliny fundamentów płaskich
- Deska podłogowa grubości ok 18 mm z pióro wpustem
- Zestaw listwy przypodłogowej
- Zestaw profilowanych balików ścian:  
Balik 34 mm z podwójnym piórem wpust
- Schody lub drabina na antresolę lub piętro, zmienna w zależności od planów i modelu
- Podłoga piętra z litego drewna grubości ok 18 mm z pióro wpustem
- Deska dachowa grubości ok 18 mm z pióro wpustem
- Zestaw elementów wykończeniowych z drewna: deska czołowa dachu, dekoracja dachu, deska czołowa więźby dachowej oraz listwa przysufitowa
- Papa bitumiczna na pokrycie dachowe w rolkach, przybijana
- Zestaw elementów montażowych
- Materiały uszczelniające: taśma do uszczelniania drzwi, okien oraz narożników od wewnątrz; silikon do narożników na zewnątrz oraz uszczelniania ścian
- Próg metalowy do drzwi wejściowych
- Zestaw okien i drzwi z podwójną szybą, drzwi wewnętrzne całkowicie drewniane. Stronę otwarcia drzwi i okien prosimy sprawdzić według rysunków projektu
- Podwójna uszczelka gumowa do dodatkowej ochrony okien i drzwi przed deszczem i wiatrem oraz zestaw zamków i klamek
- Zestaw do montażu tarasu z deski grubości ok 18 mm

Tel.: +48 856 723 031


Kontakt mailowy: [sklep@domyekoarchitektura.pl](mailto:sklep@domyekoarchitektura.pl)  
[www.domkiekoarchitektura.pl](http://www.domkiekoarchitektura.pl)



All interior area	23.9 m <sup>2</sup>	Profile	34x135mm	Project	34_VSP13_6.7x5.6 BK23	Scale
All roof area	42.2 m <sup>2</sup>	All terrace	10.5 m <sup>2</sup>	2024-05-08 13.33.03	Drawing name	3D VISUALIZATION




All interior area	23.9 m <sup>2</sup>	Profile	34x135mm	Project	34_VSP13_6.7x5.6 BK23	Scale
All roof area	42.2 m <sup>2</sup>	All terrace	10.5 m <sup>2</sup>	2024-05-08 13.33.04	Drawing name	3D VISUALIZATION

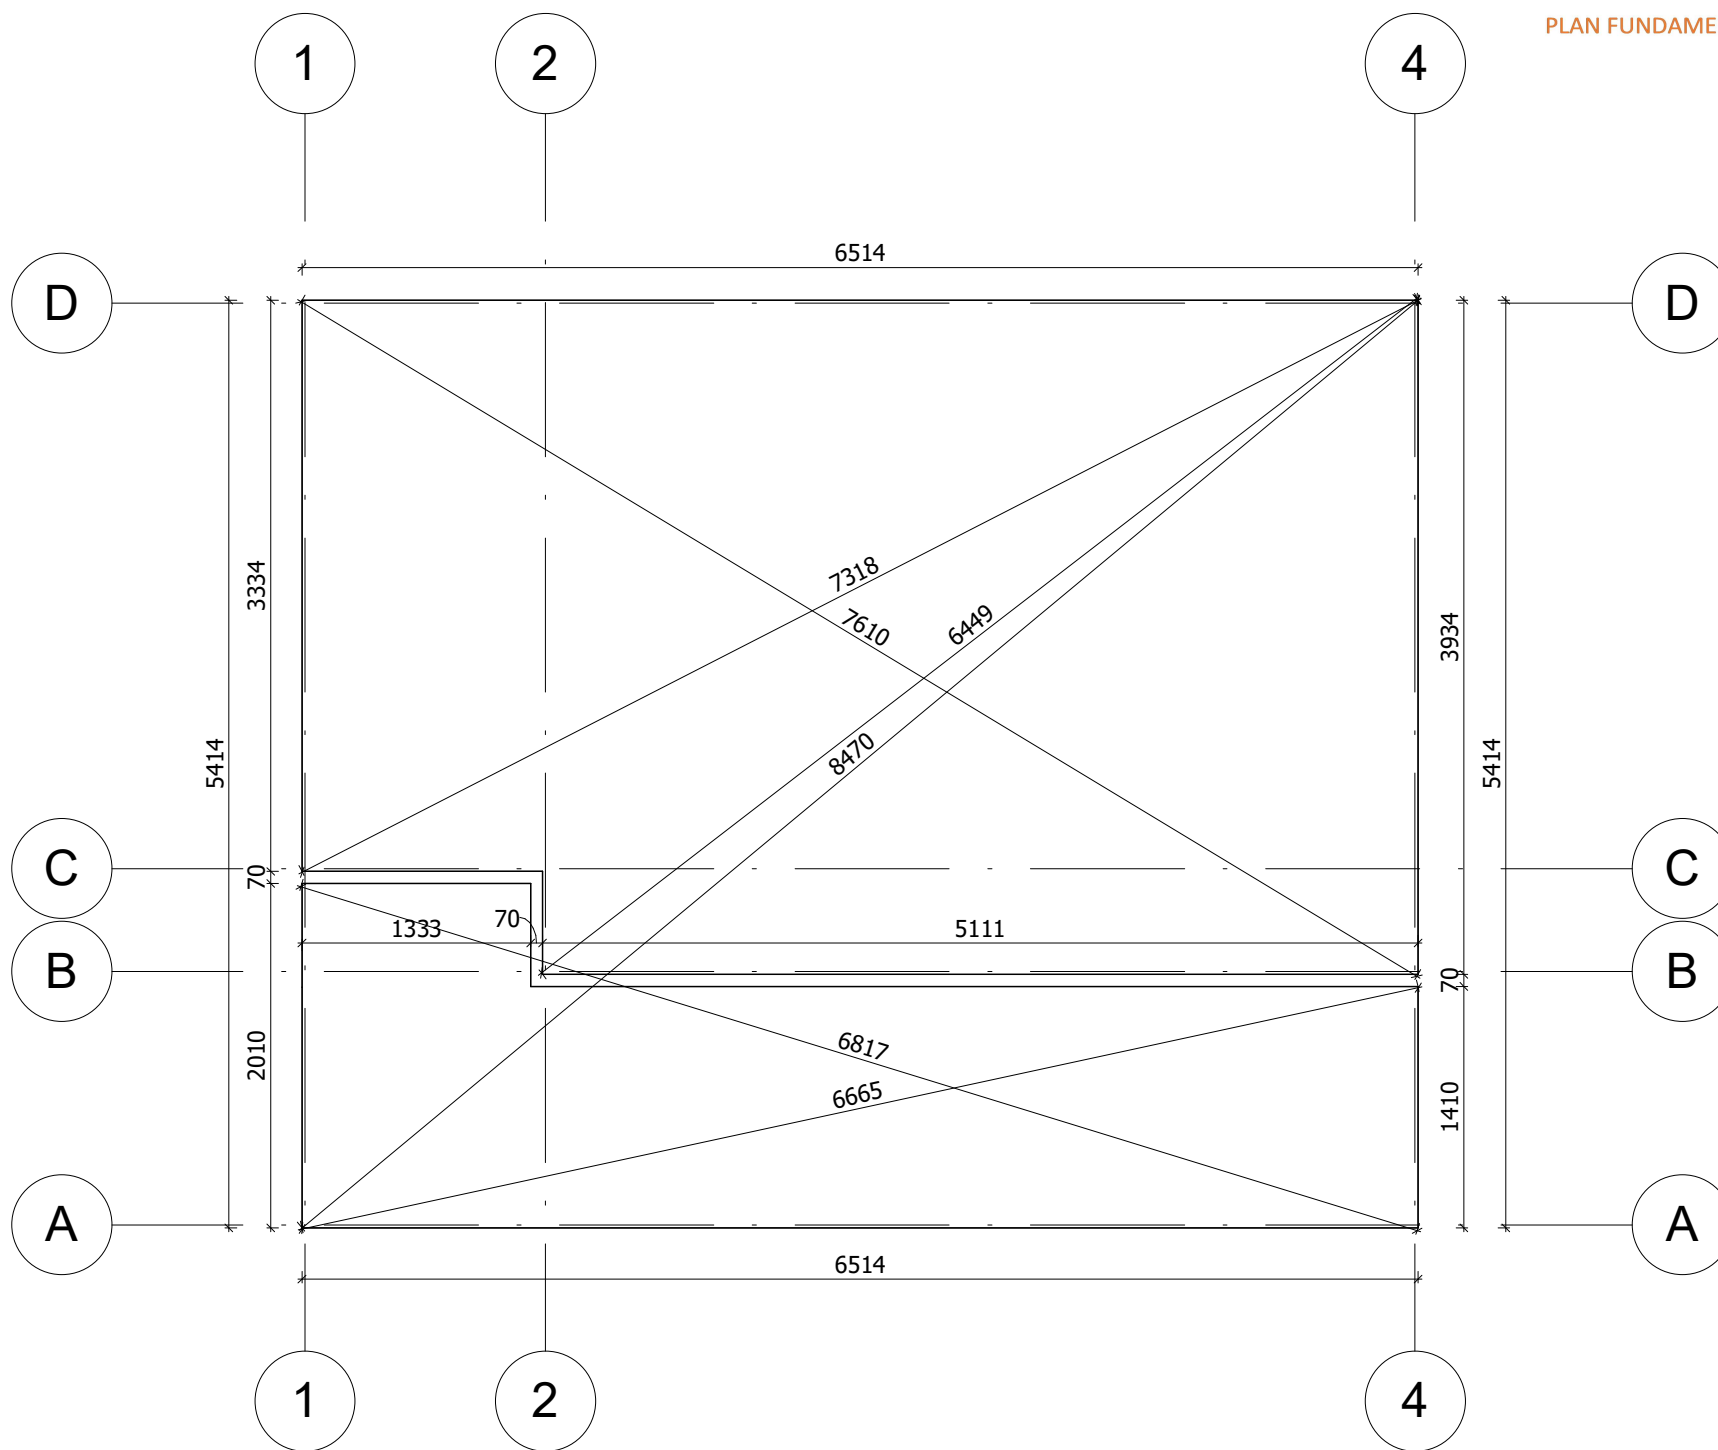

Fundament należy wykonać zgodnie z wymiarami planu, aby zapobiec wszelkim wewnętrznym zaburzeniom w konstrukcji (infiltracja wody, odkształcenie konstrukcji itp.) Nasze projekty muszą być montowane na fundamentach o maksymalnym nachyleniu 10mm na 10m.


All interior area	23.9 m <sup>2</sup>	Profile	34x135mm	Project	34_VSP13_6.7x5.6 BK23	Scale
All roof area	42.2 m <sup>2</sup>	All terrace	10.5 m <sup>2</sup>	Drawing name	BASE SIZE	1 : 45

2024-05-08  
11:52:26

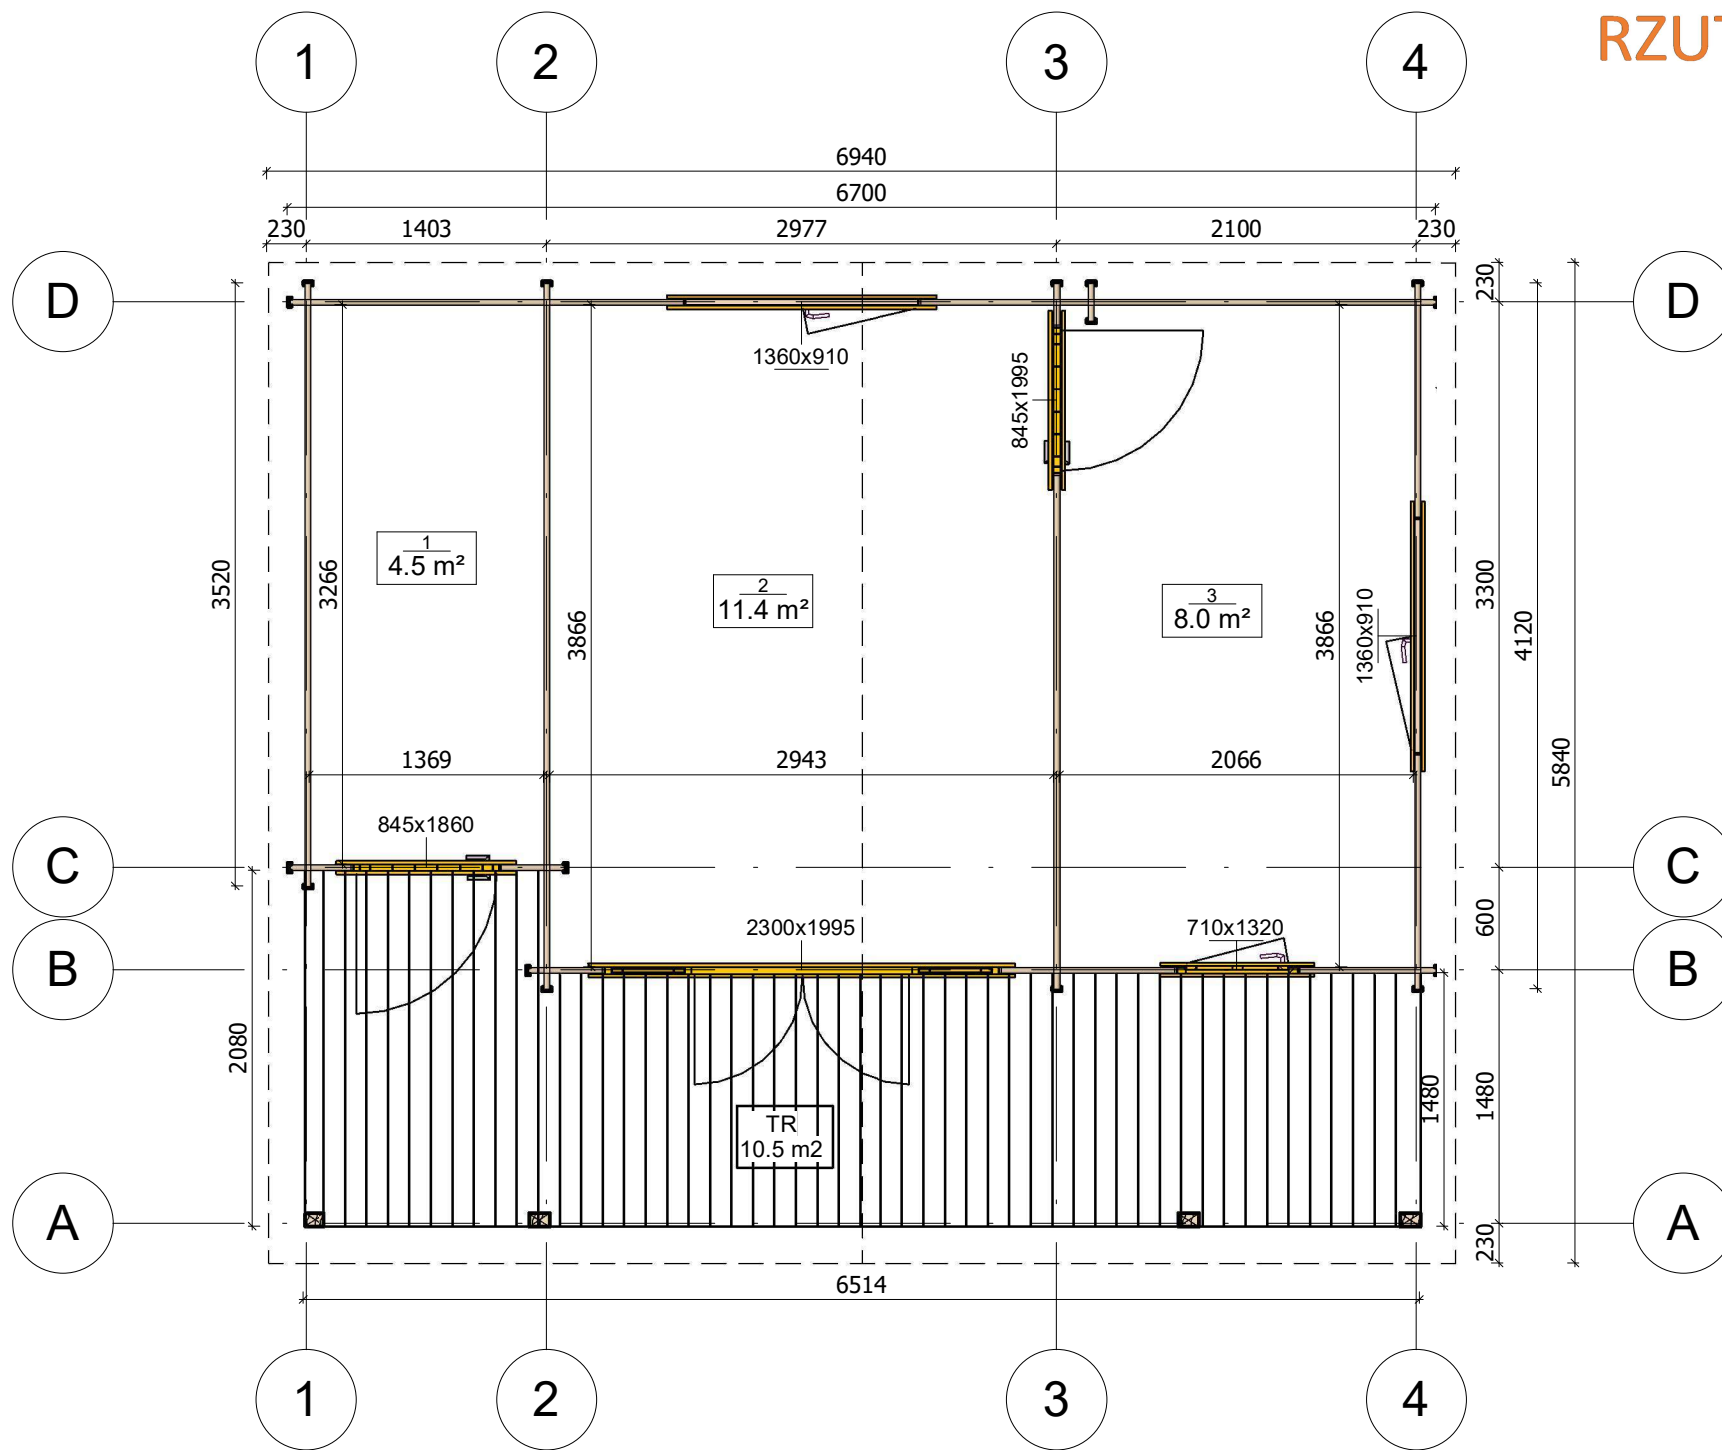


All interior area	23.9 m <sup>2</sup>	Profile	34x135mm	Project	34_VSP13_6.7x5.6 BK23	Scale
All roof area	42.2 m <sup>2</sup>	All terrace	10.5 m <sup>2</sup>	2024-05-08 11:49:03	Drawing name	1 FLOOR PLAN
						1 : 45



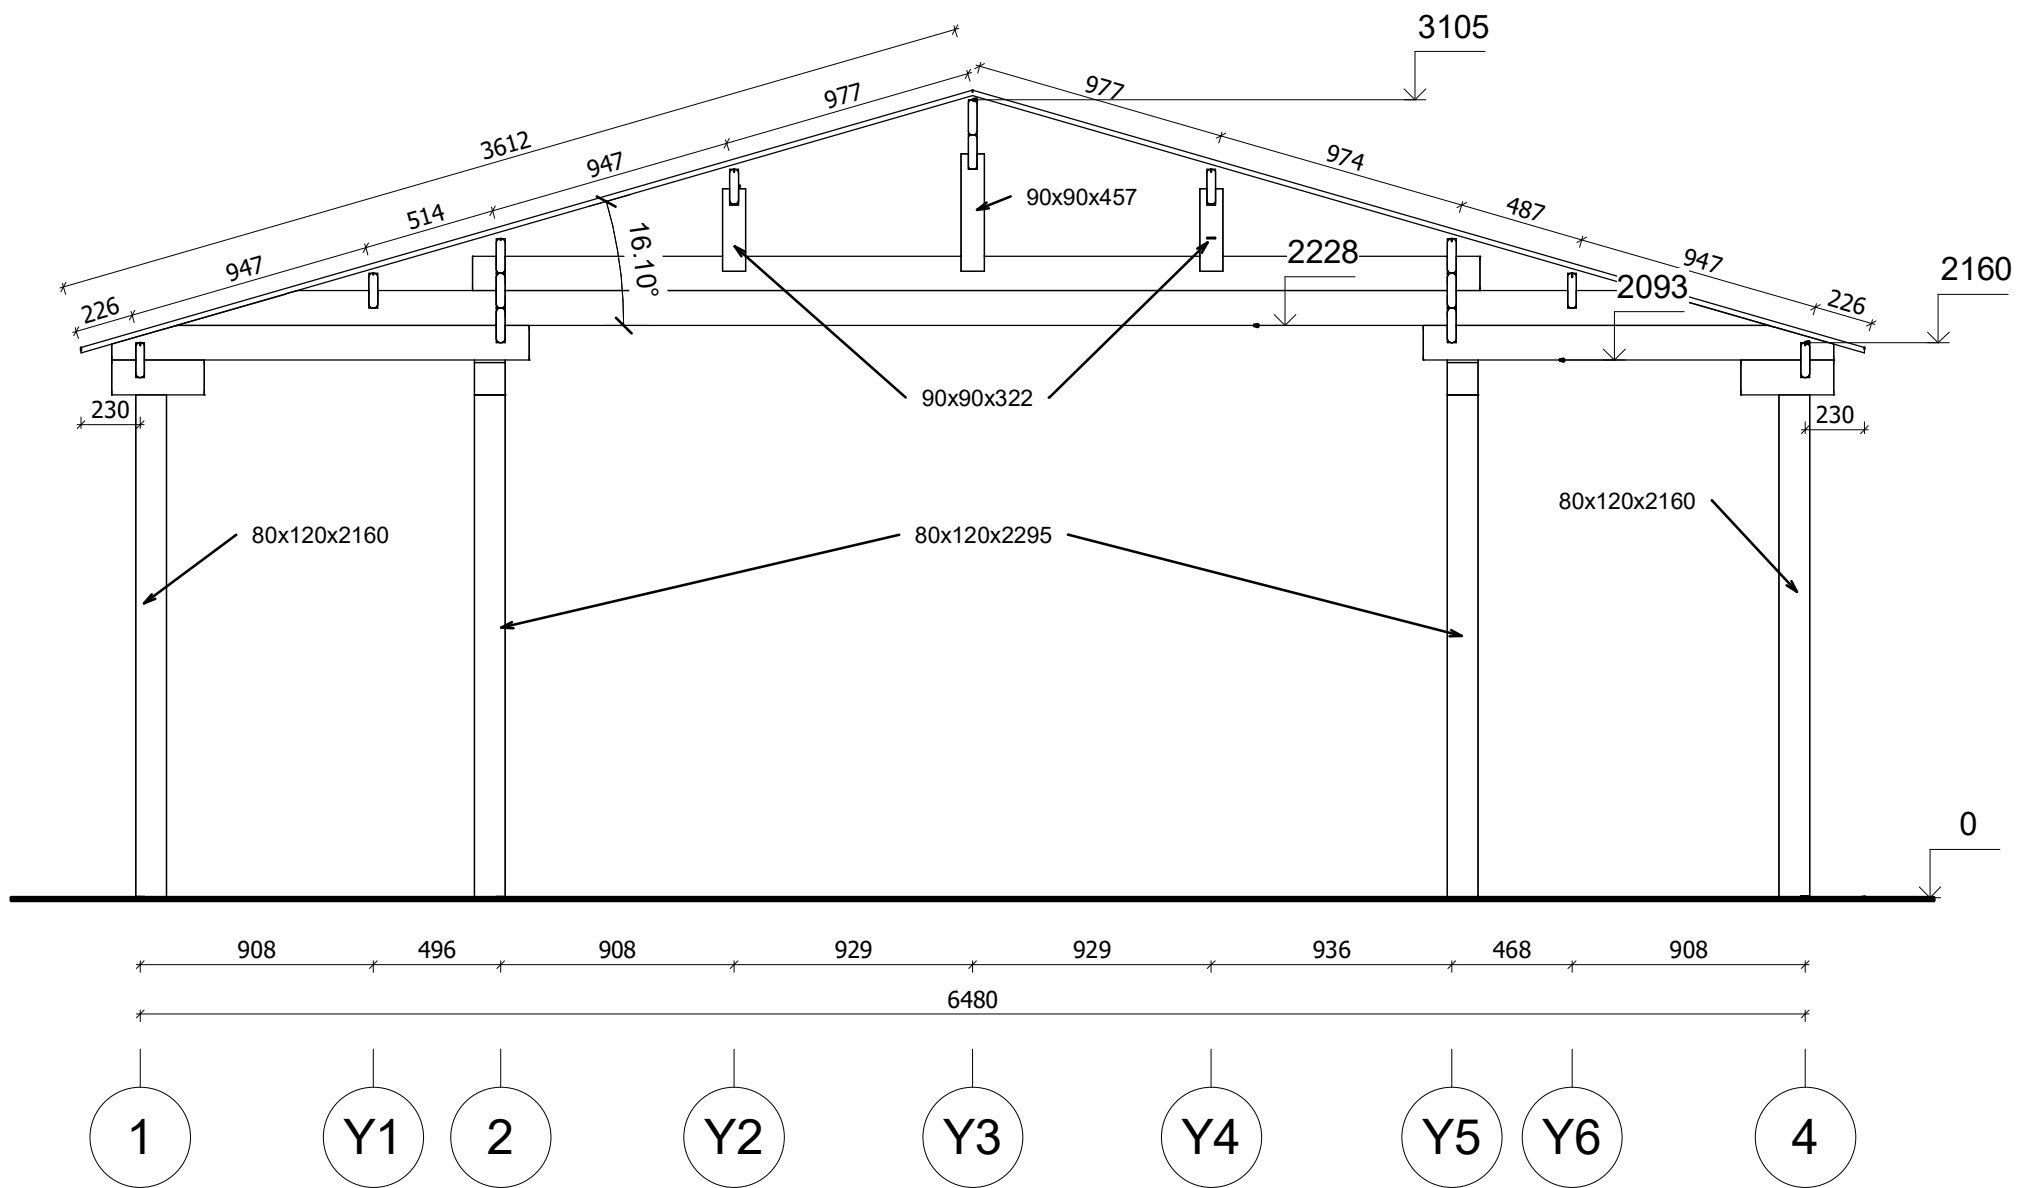


All interior area	23.9 m <sup>2</sup>	Profile	34x135mm	Project	34_VSP13_6.7x5.6 BK23	Scale
All roof area	42.2 m <sup>2</sup>	All terrace	10.5 m <sup>2</sup>	2024-05-08 14:37:54	Drawing name	VERTICAL SECTION A-14
						1 : 30



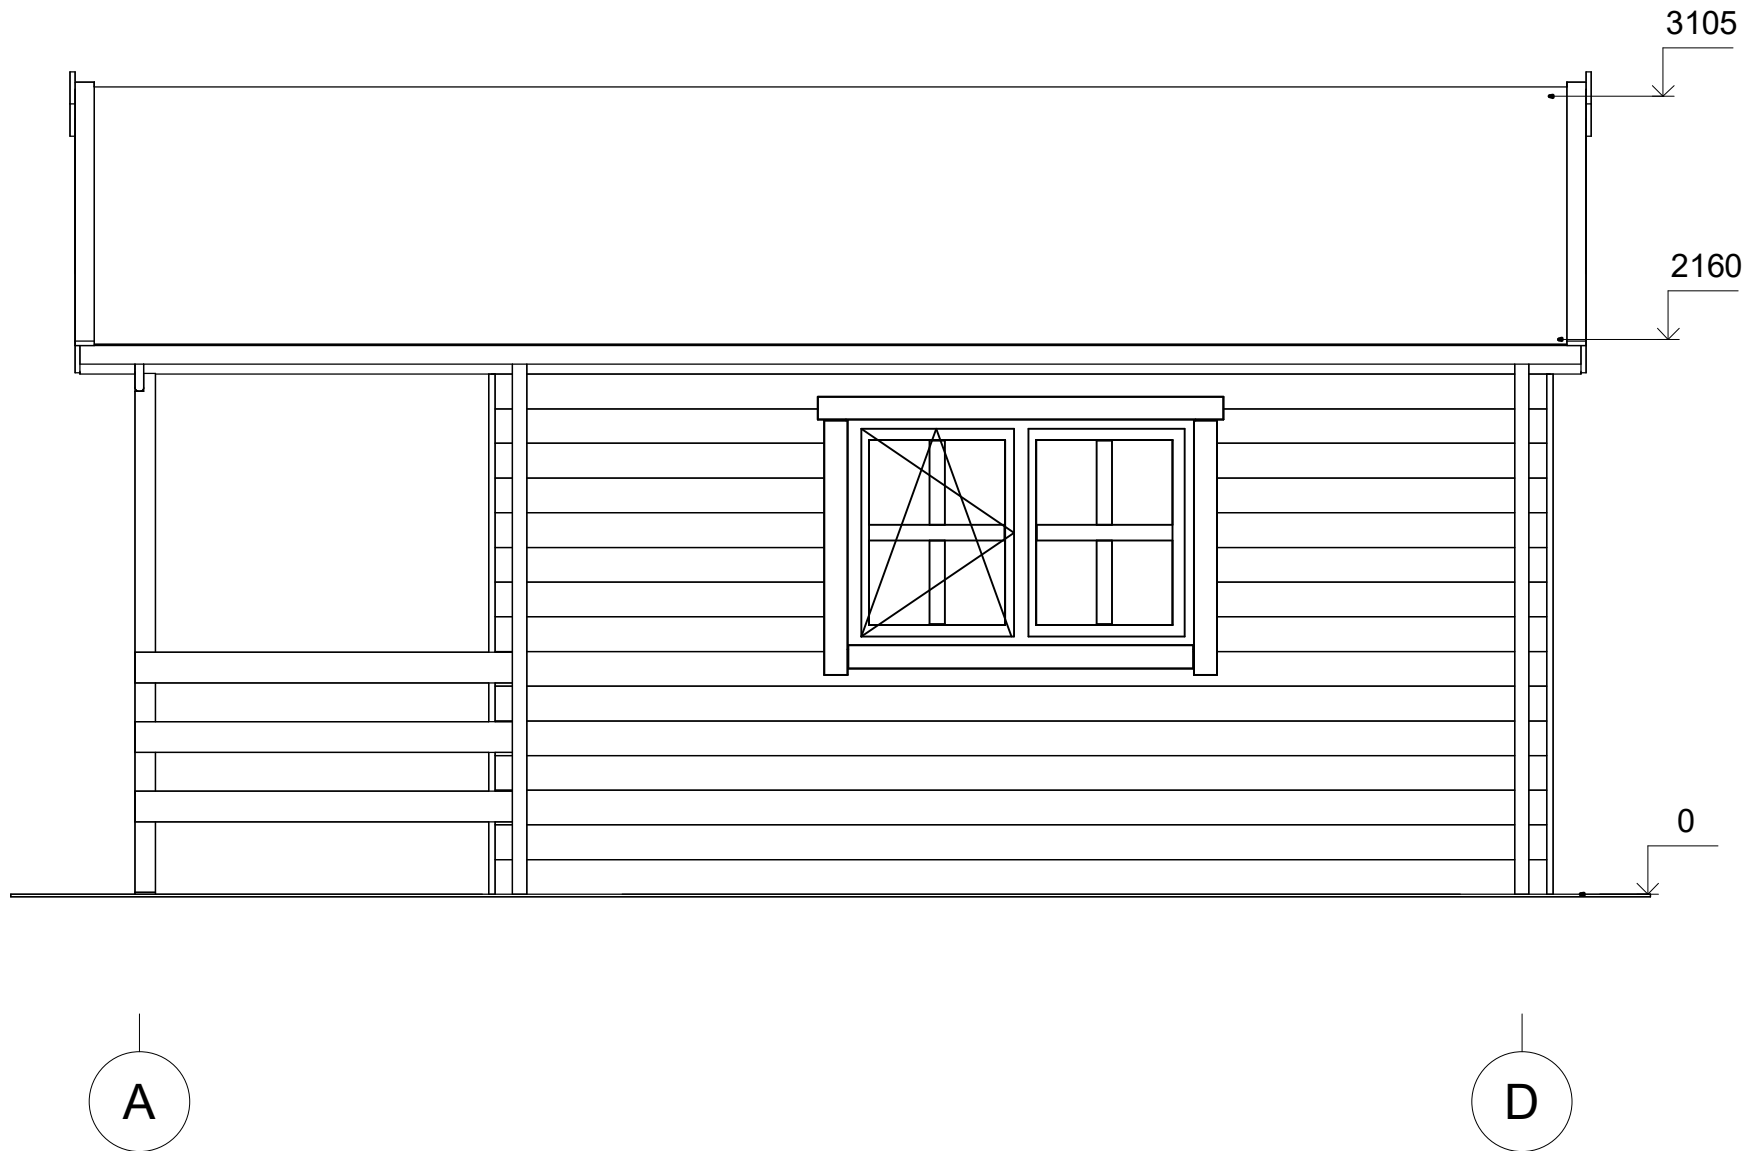

All interior area	23.9 m <sup>2</sup>	Profile	34x135mm	Project	34_VSP13_6.7x5.6 BK23	Scale
All roof area	42.2 m <sup>2</sup>	All terrace	10.5 m <sup>2</sup>	2024-05-08 14:33:15	Drawing name	FACADE AD
						1 : 30

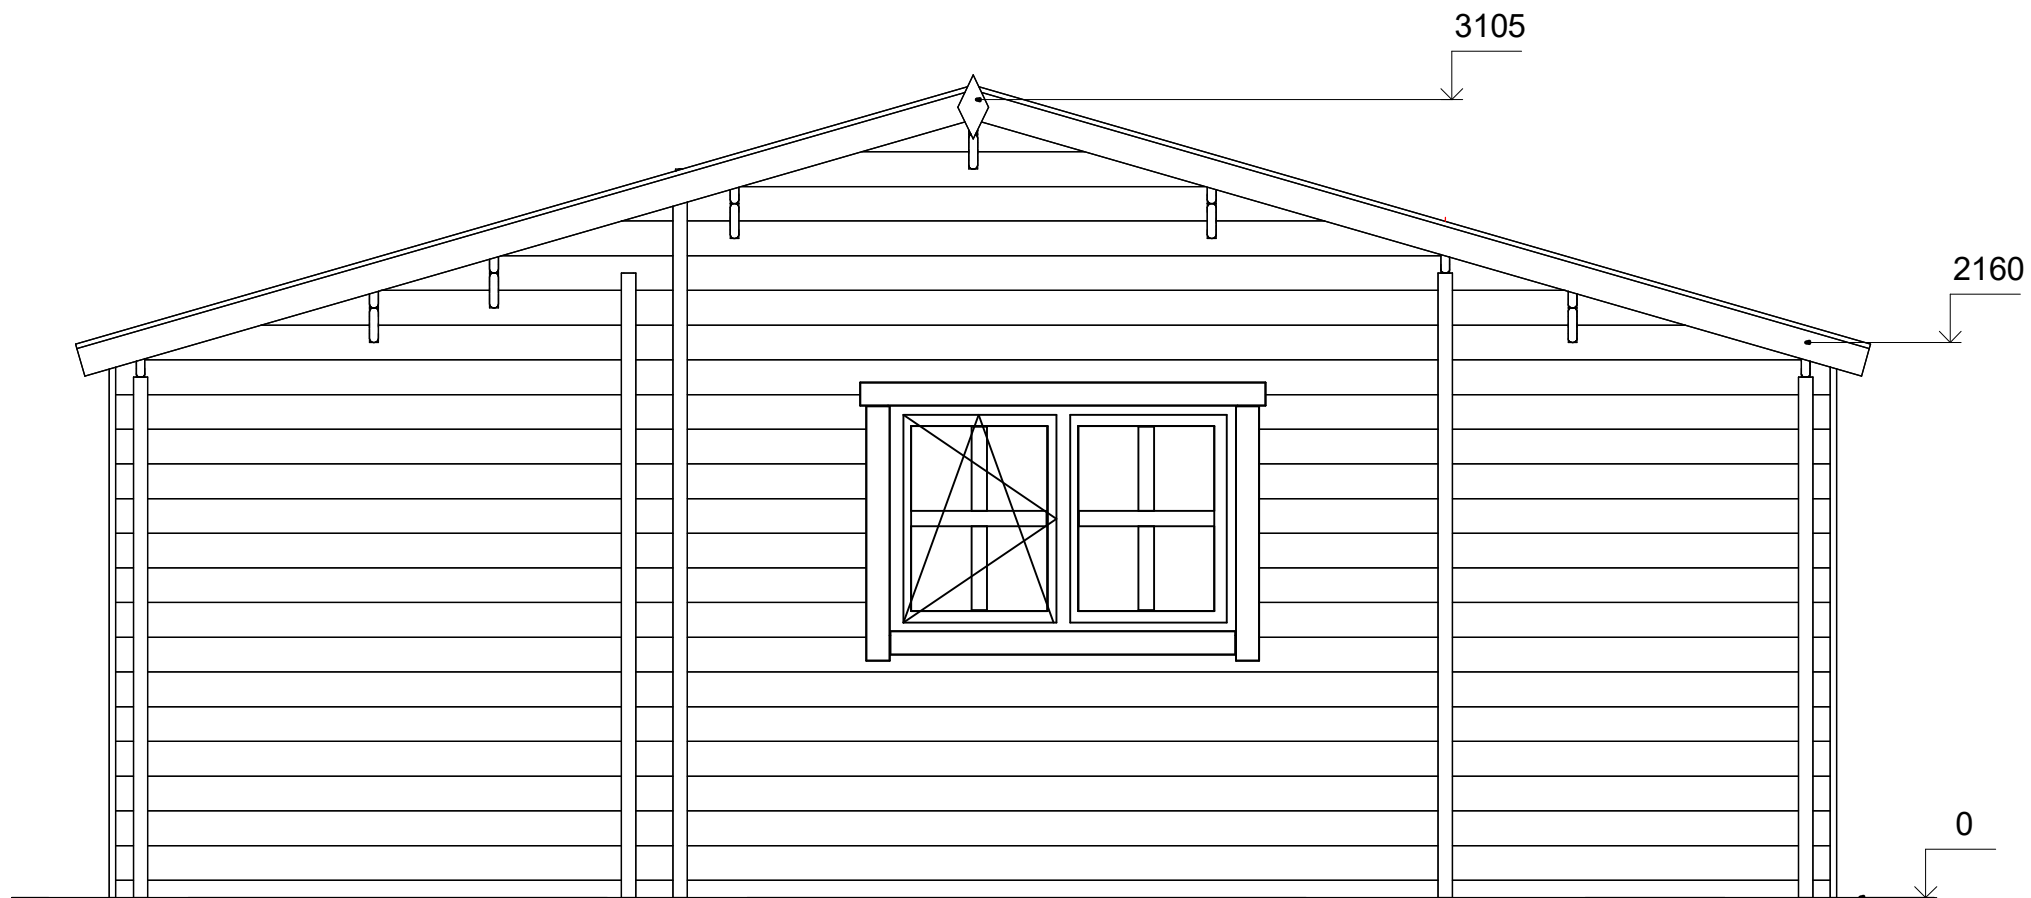


4




1



All interior area	23.9 m2	Profile	34x135mm	Project	34_VSP13_6.7x5.6 BK23	Scale
All roof area	42.2 m2	All terrace	10.5 m2	2024-05-08 14:33:15	Drawing name	FACADE 41
						1 : 30

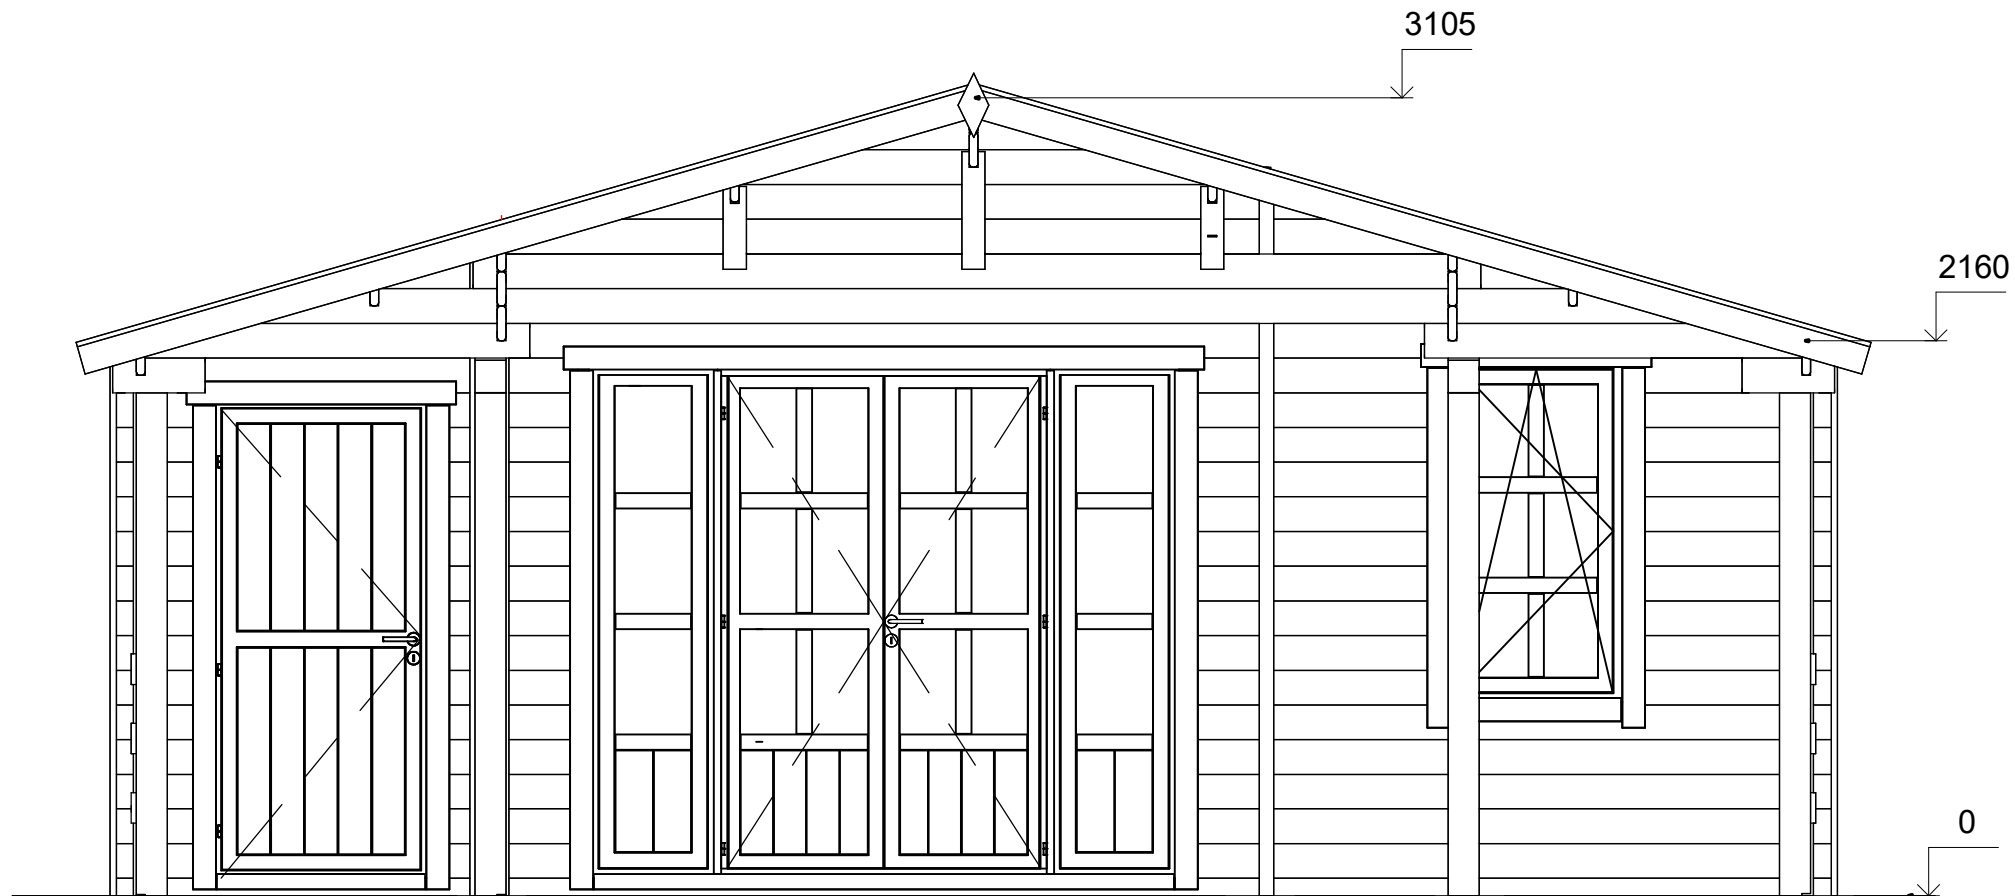

All interior area	23.9 m <sup>2</sup>	Profile	34x135mm	Project	34_VSP13_6.7x5.6 BK23	Scale
All roof area	42.2 m <sup>2</sup>	All terrace	10.5 m <sup>2</sup>	2024-05-08 14:33:16	Drawing name	FACADE 14
						1 : 30

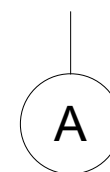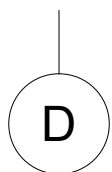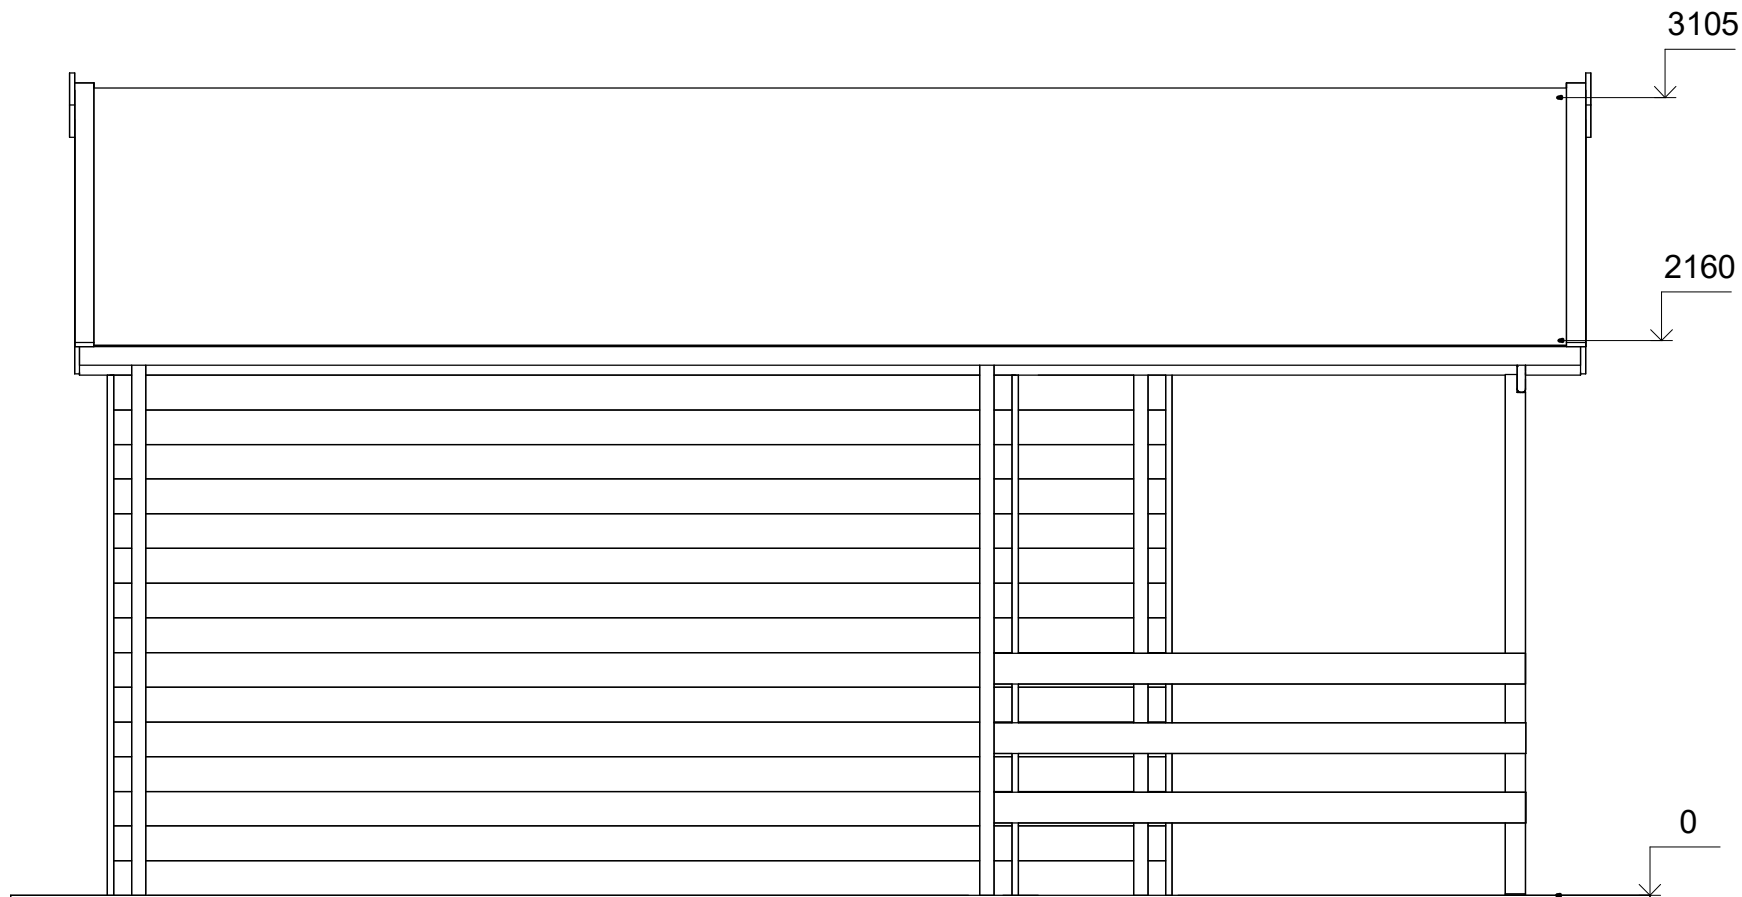

All interior area	23.9 m2	Profile	34x135mm	Project	34_VSP13_6.7x5.6 BK23	Scale
All roof area	42.2 m2	All terrace	10.5 m2	2024-05-08 14:33:16	Drawing name	FACADE DA
						1 : 30