



**Dom letniskowy SOPOT VSP17
6 x 12,3 m, 34 mm, Pełny
zestaw PREMIUM**

Produkt #VSP17_6x12,3_34

64755.00 zł

70020.00-zł / Zaoszczędzisz : 5265.00 zł

Najniższa cena w ciągu ostatnich 30 dni **70020.00 zł**

Cena obowiązuje przez 15 dni

<https://domkiekoarchitektura.pl/dom-letniskowy-sopot-vsp17>



Tel.: +48 856 723 031

Kontakt mailowy: sklep@domyekoarchitektura.pl
www.domkiekoarchitektura.pl

Opis	WARTOŚĆ
Grubość ścian	34 mm
Wymiary ścian (szerokość x długość)	7,4 x 5,5 m
Wysokość ścian	1890 mm
Wysokość do kalenicy	2835 mm
Powierzchnia podłogi	20,8 m ² + 17,7 m ² taras
Powierzchnia dachu	46,5 m ²
Kąt nachylenia dachu	15 ° odpowiada 27 %
Obliczone obciążenie konstrukcji dachu	150 kg/m ²
Okna	Szt. / stronę otwarcia sprawdź według rysunków projektu
Drzwi	Szt. / stronę otwarcia sprawdź według rysunków projektu
Zastosowane szkło	Podwójne zespolone
Wypust dachowy	Sprawdź według rysunków projektu
Powierzchnia zewnętrzna (ściany)	53 m ²
Powierzchnia wewnętrzna (ściany)	83,7 m ²
Poziom wilgotności drewna	~ 18 %

Wymiary i waga opakowania

H 740 x B 1200 x L 6000 mm = 1410 kg

H 680 x B 1200 x L 6000 mm = 1410 kg

Zestaw produktu

P


- Hydroizolacja na fundament pod podwaliny
- Podwaliny fundamentów płaskich
- Deska podłogowa grubości ok 18 mm z pióro wpustem
- Zestaw listwy przypodłogowej
- Zestaw profilowanych balików ścian:

Balik 34 mm z podwójnym piórem wpust


- Schody lub drabina na antresolę lub piętro, zmienna w zależności od planów i modelu
- Podłoga piętra z litego drewna grubości ok 18 mm z pióro wpustem
- Deska dachowa grubości ok 18 mm z pióro wpustem
- Zestaw elementów wykończeniowych z drewna: deska czołowa dachu, dekoracja dachu, deska czołowa więźby dachowej oraz listwa przysufitowa
- Papa bitumiczna na pokrycie dachowe w rolkach, przybijana
- Zestaw elementów montażowych
- Materiały uszczelniające: taśma do uszczelniania drzwi, okien oraz narożników od wewnątrz; silikon do narożników na zewnątrz oraz uszczelniania ścian
- Próg metalowy do drzwi wejściowych
- Zestaw okien i drzwi z podwójną szybą, drzwi wewnętrzne całkowicie drewniane. Stronę otwarcia drzwi i okien prosimy sprawdzić według rysunków projektu
- Podwójna uszczelka gumowa do dodatkowej ochrony okien i drzwi przed deszczem i wiatrem oraz zestaw zamków i klamek
- Zestaw do montażu tarasu z deski grubości ok 18 mm

Tel.: +48 856 723 031

Kontakt mailowy: sklep@domyekoarchitektura.pl
www.domkiekoarchitektura.pl

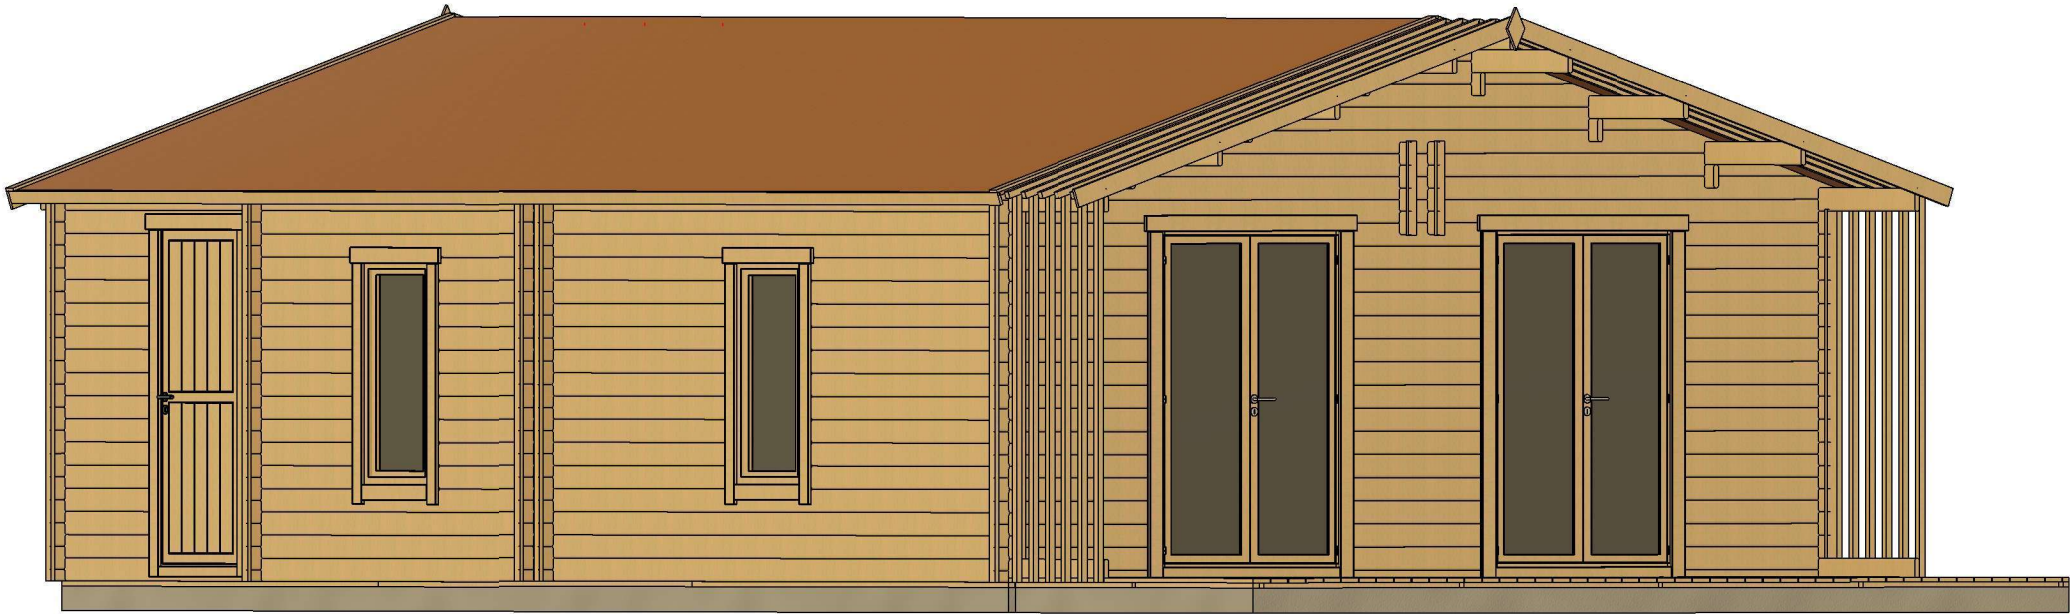


All interior area	54.5 m2	Profile	34x135mm	Project	34_VSP17_6x12.3 BK23	Scale
All roof area	66.1 m2	All terrace	14.5 m2	2024-05-17 16:22:37	Drawing name 3D VISUALIZATION	

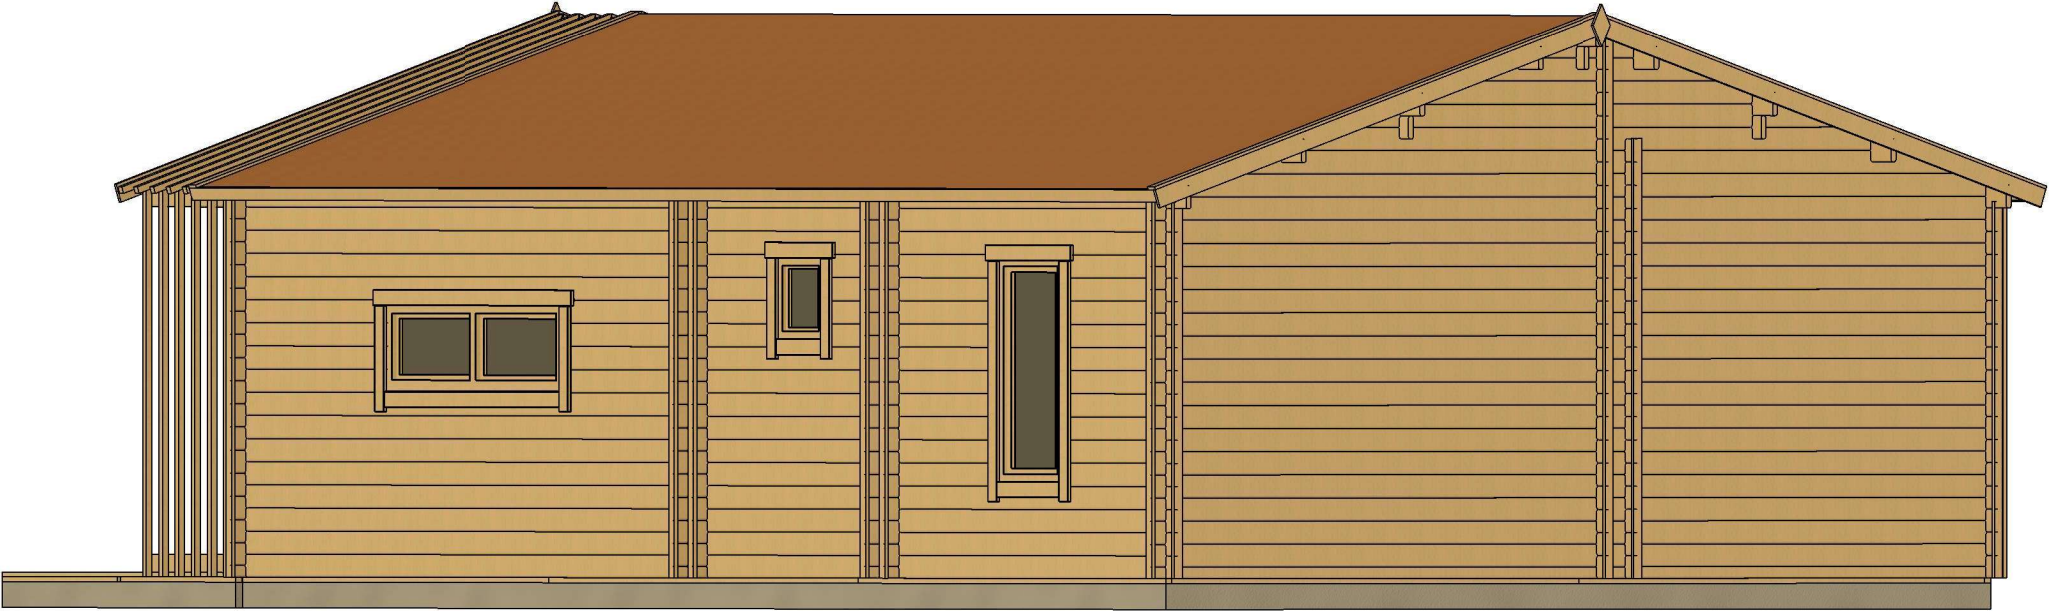


All interior area	54.5 m2	Profile	34x135mm	Project	34_VSP17_6x12.3 BK23	Scale
All roof area	66.1 m2	All terrace	14.5 m2	2024-05-17 16:22:38	Drawing name 3D VISUALIZATION	

PLAN FUNDAMENTU

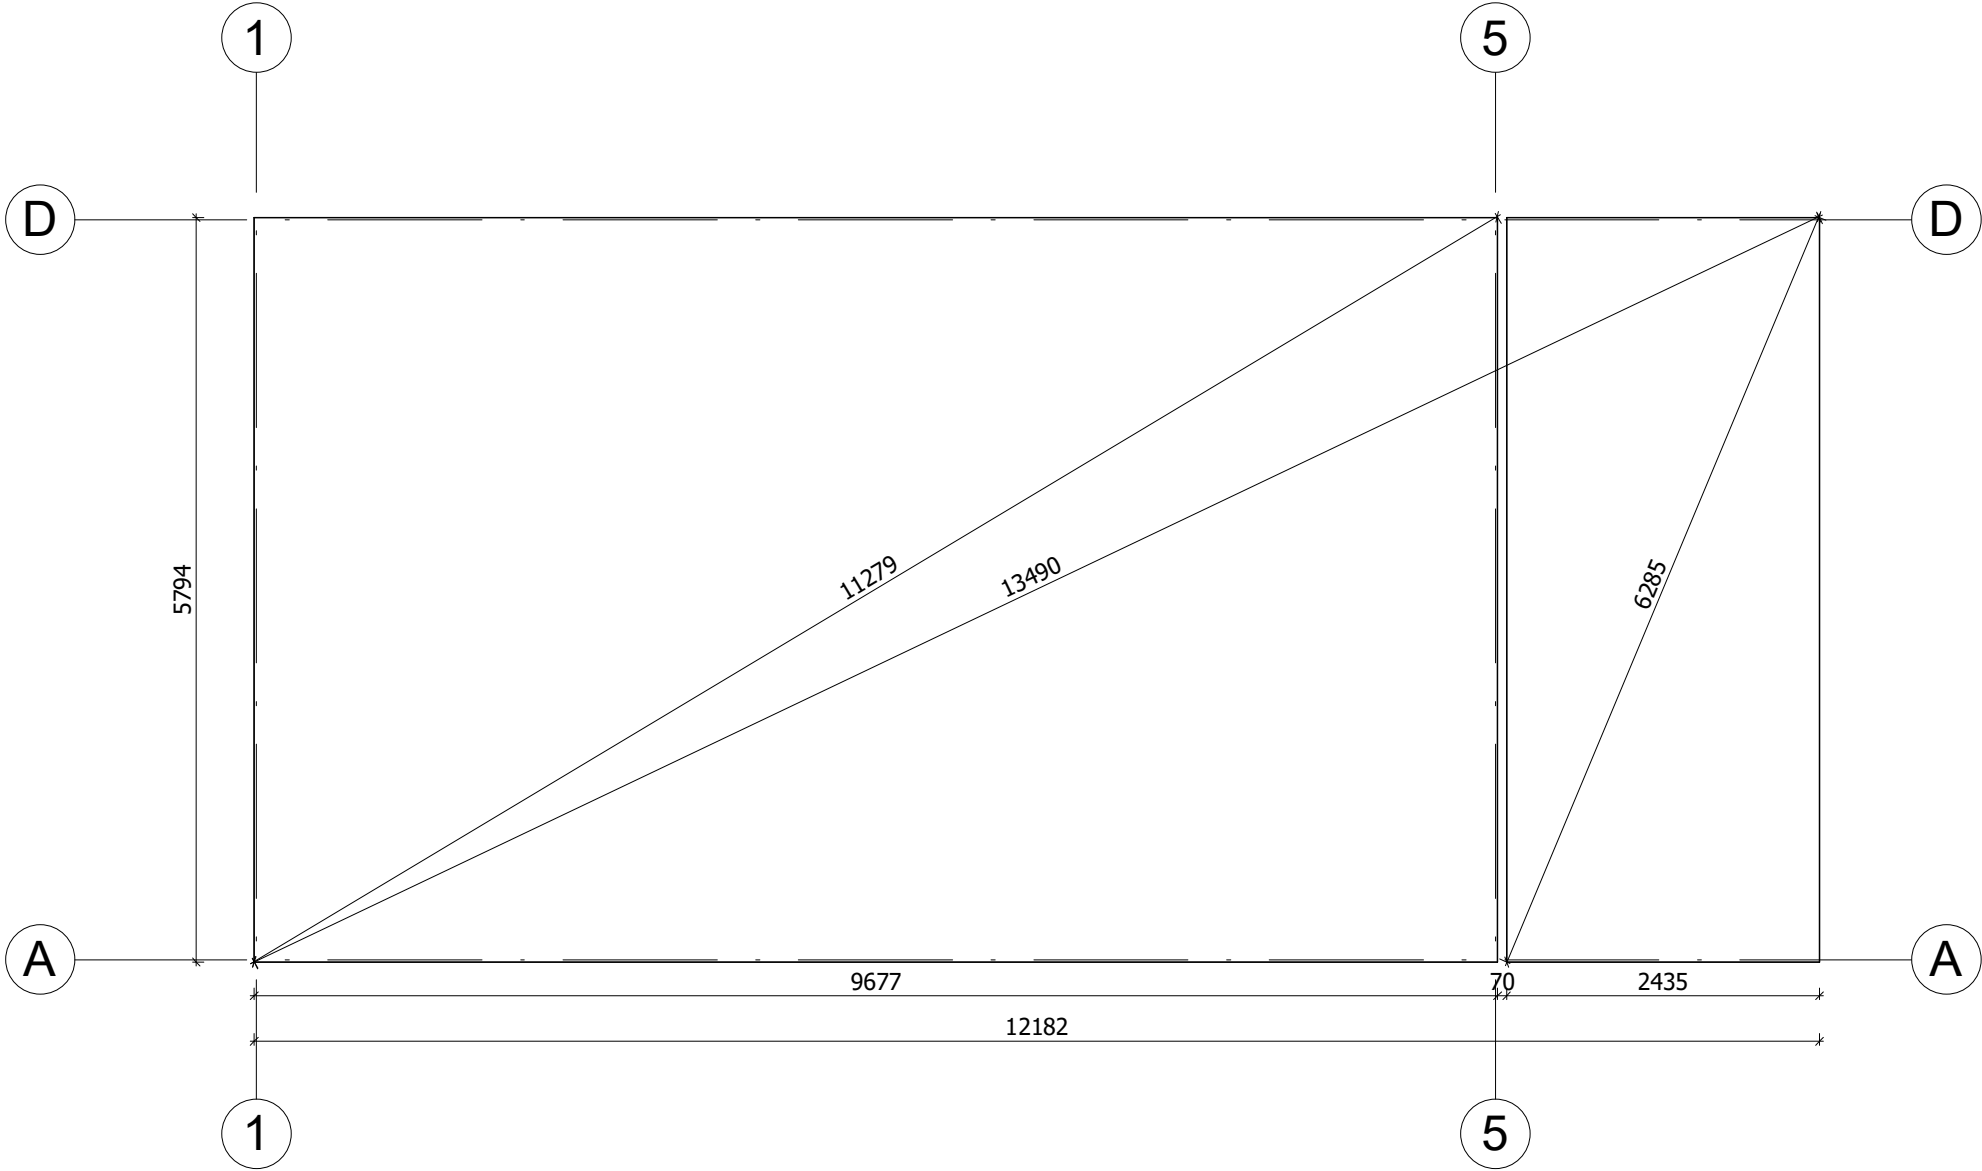


Fundament należy wykonać zgodnie z wymiarami planu, aby zapobiec wszelkim wewnętrznym zaburzeniom w konstrukcji (infiltracja wody, odkształcenie konstrukcji itp.)Nasze projekty muszą być montowane na fundamencie o maksymalnym nachyleniu 10mm na 10m.


All interior area	54.5 m2	Profile	34x135mm	Project	34_VSP17_6x12.3 BK23	Scale
All roof area	66.1 m2	All terrace	14.5 m2	2024-05-17 16:15:44	Drawing name	BASE SIZE
						1 : 60

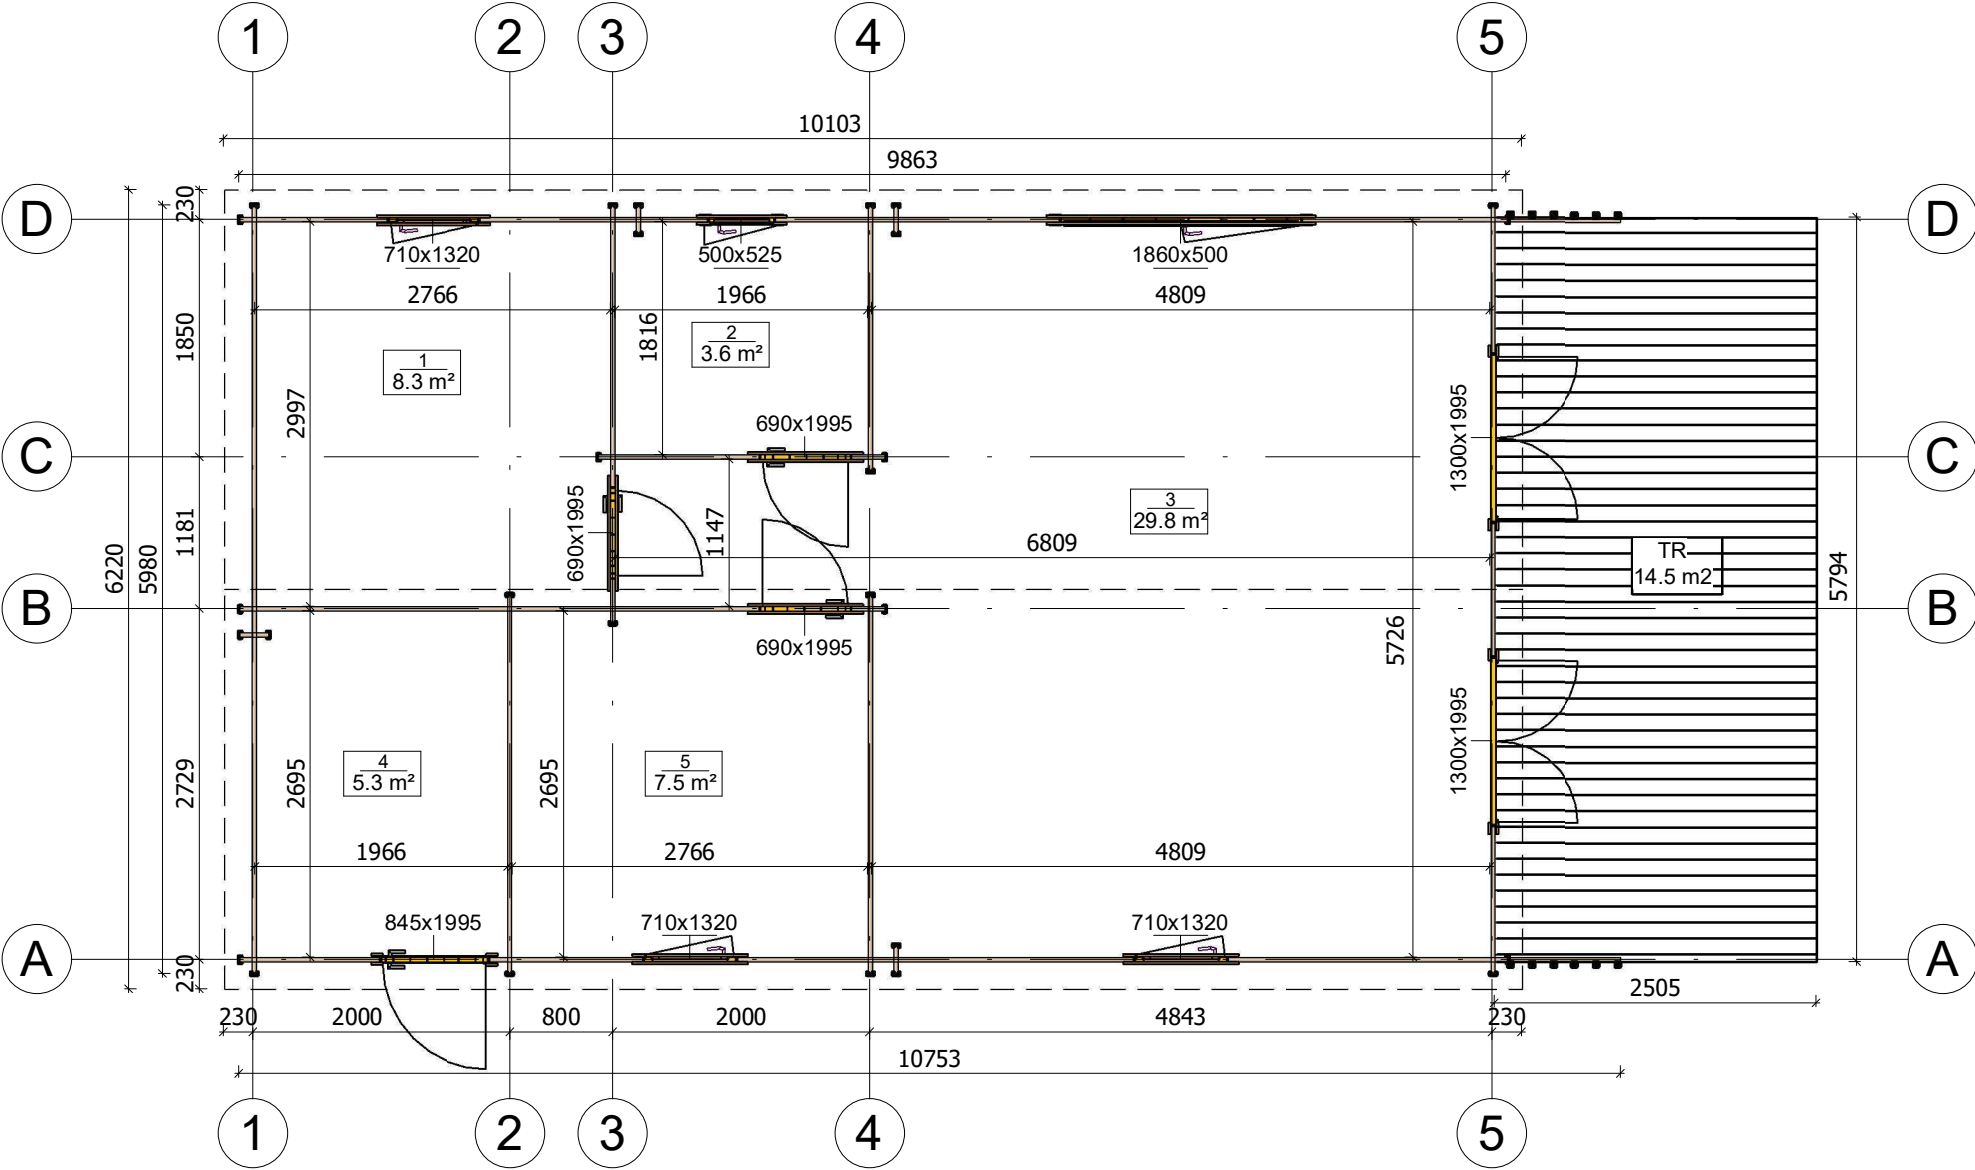


All interior area	54.5 m2	Profile	34x135mm	Project	34_VSP17_6x12.3 BK23	Scale
All roof area	66.1 m2	All terrace	14.5 m2	2024-05-17 15:46:33	Drawing name 1 FLOOR PLAN	1 : 60

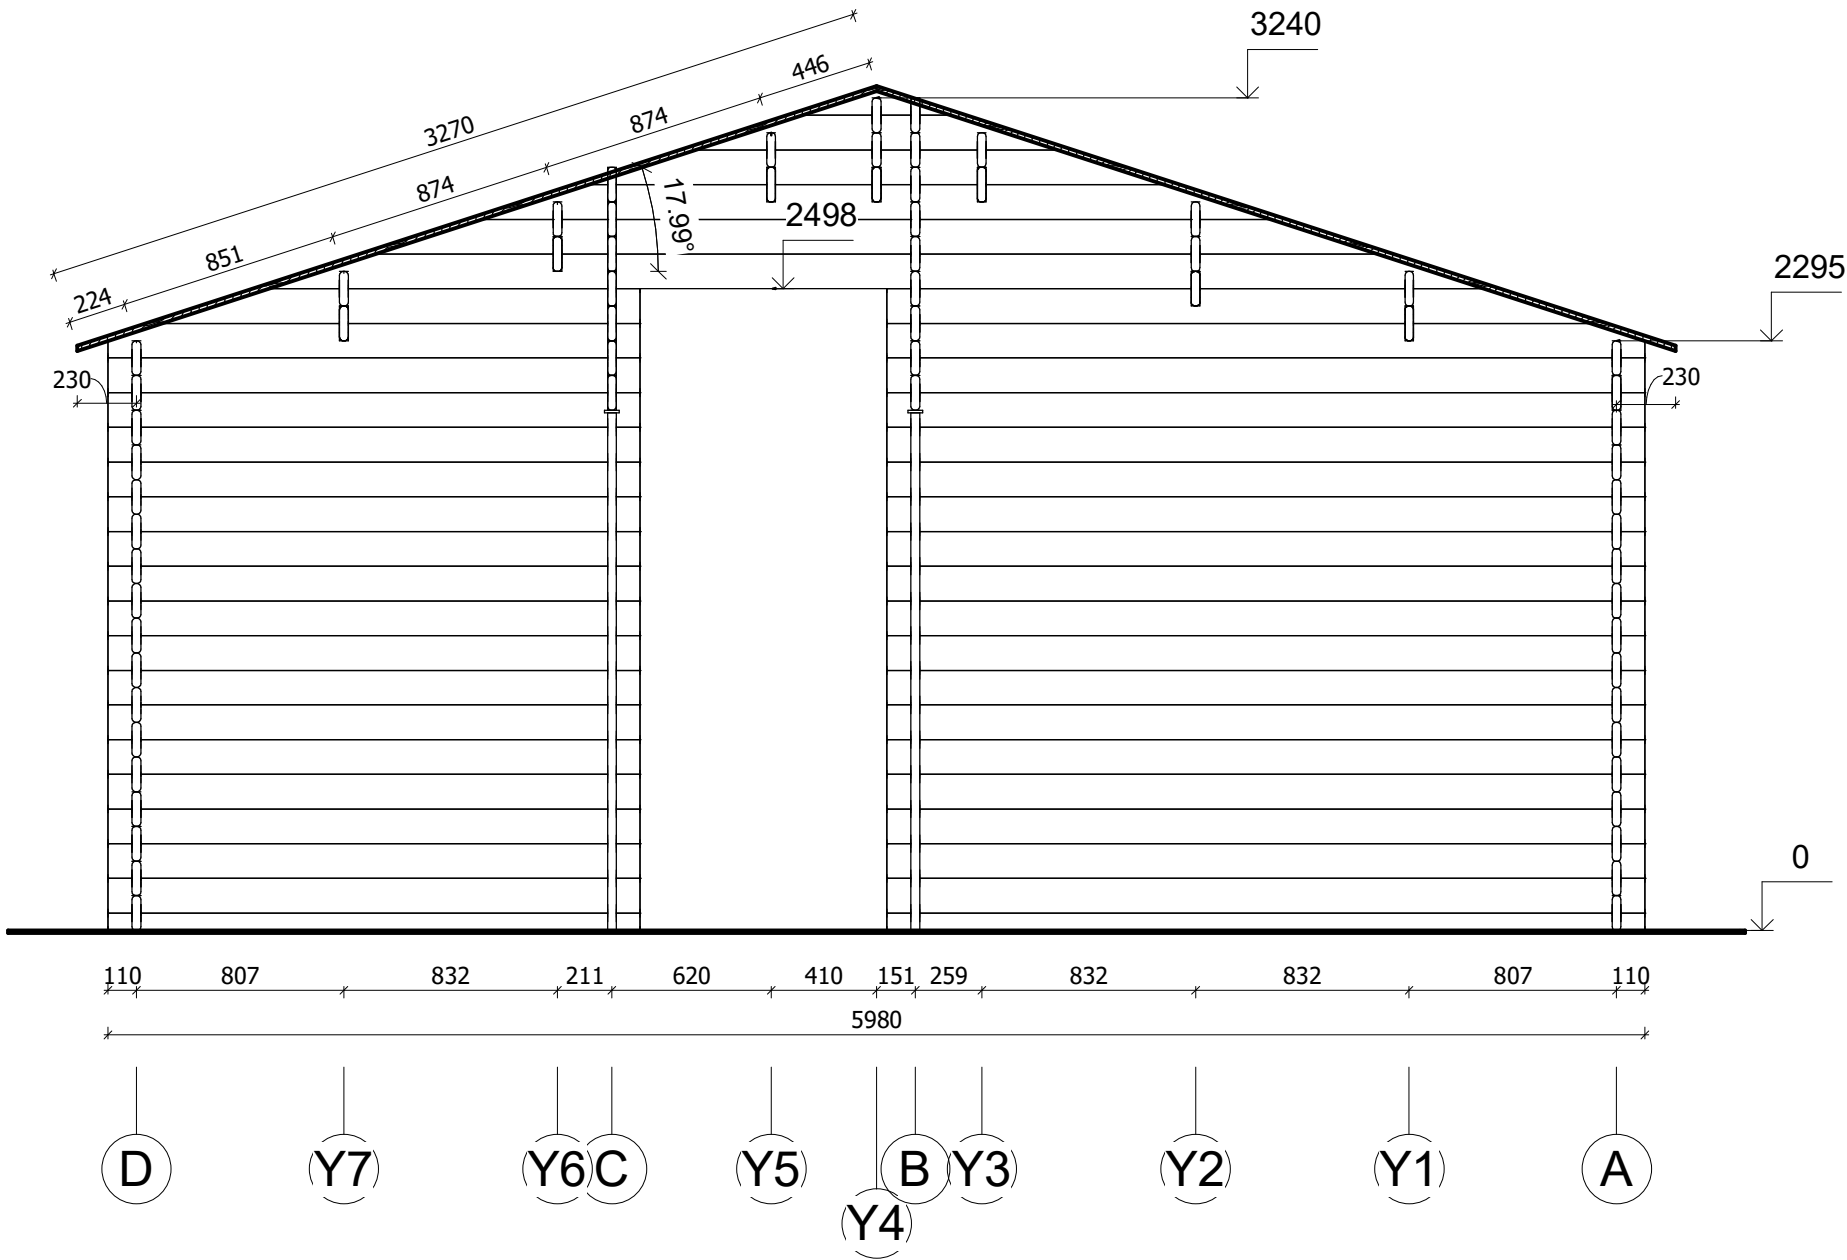


All interior area	54.5 m2	Profile	34x135mm	Project	34_VSP17_6x12.3 BK23	Scale
All roof area	66.1 m2	All terrace	14.5 m2	2024-05-17 16:43:44	Drawing name VERTICAL SECTION 4-DA	1 : 30

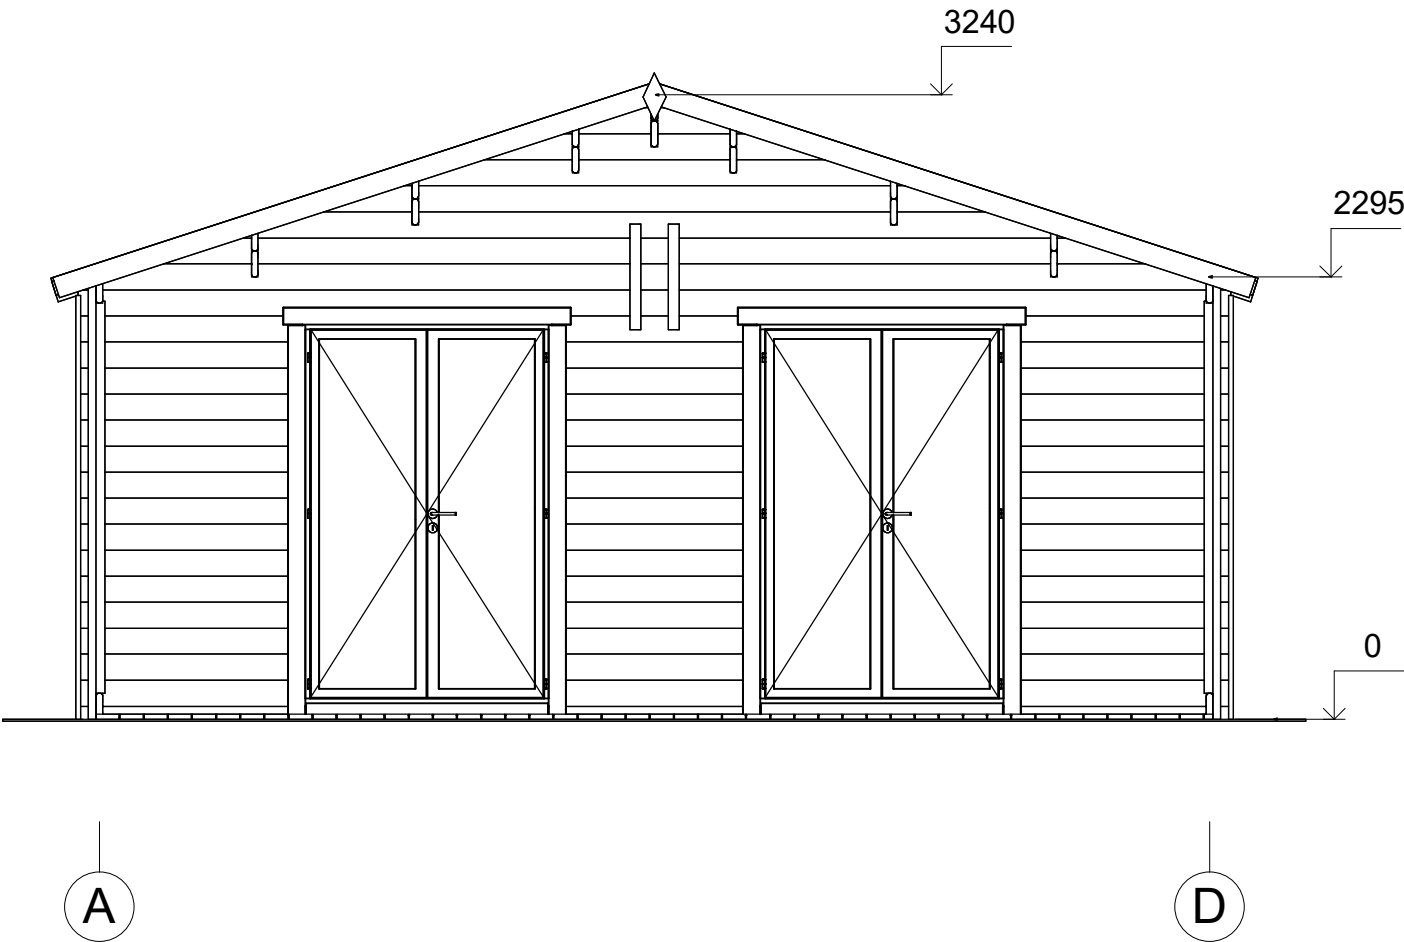


All interior area	54.5 m2	Profile	34x135mm	Project	34_VSP17_6x12.3 BK23	Scale
All roof area	66.1 m2	All terrace	14.5 m2	2024-05-17 16:40:00	Drawing name	FACADE AD
						1 : 40

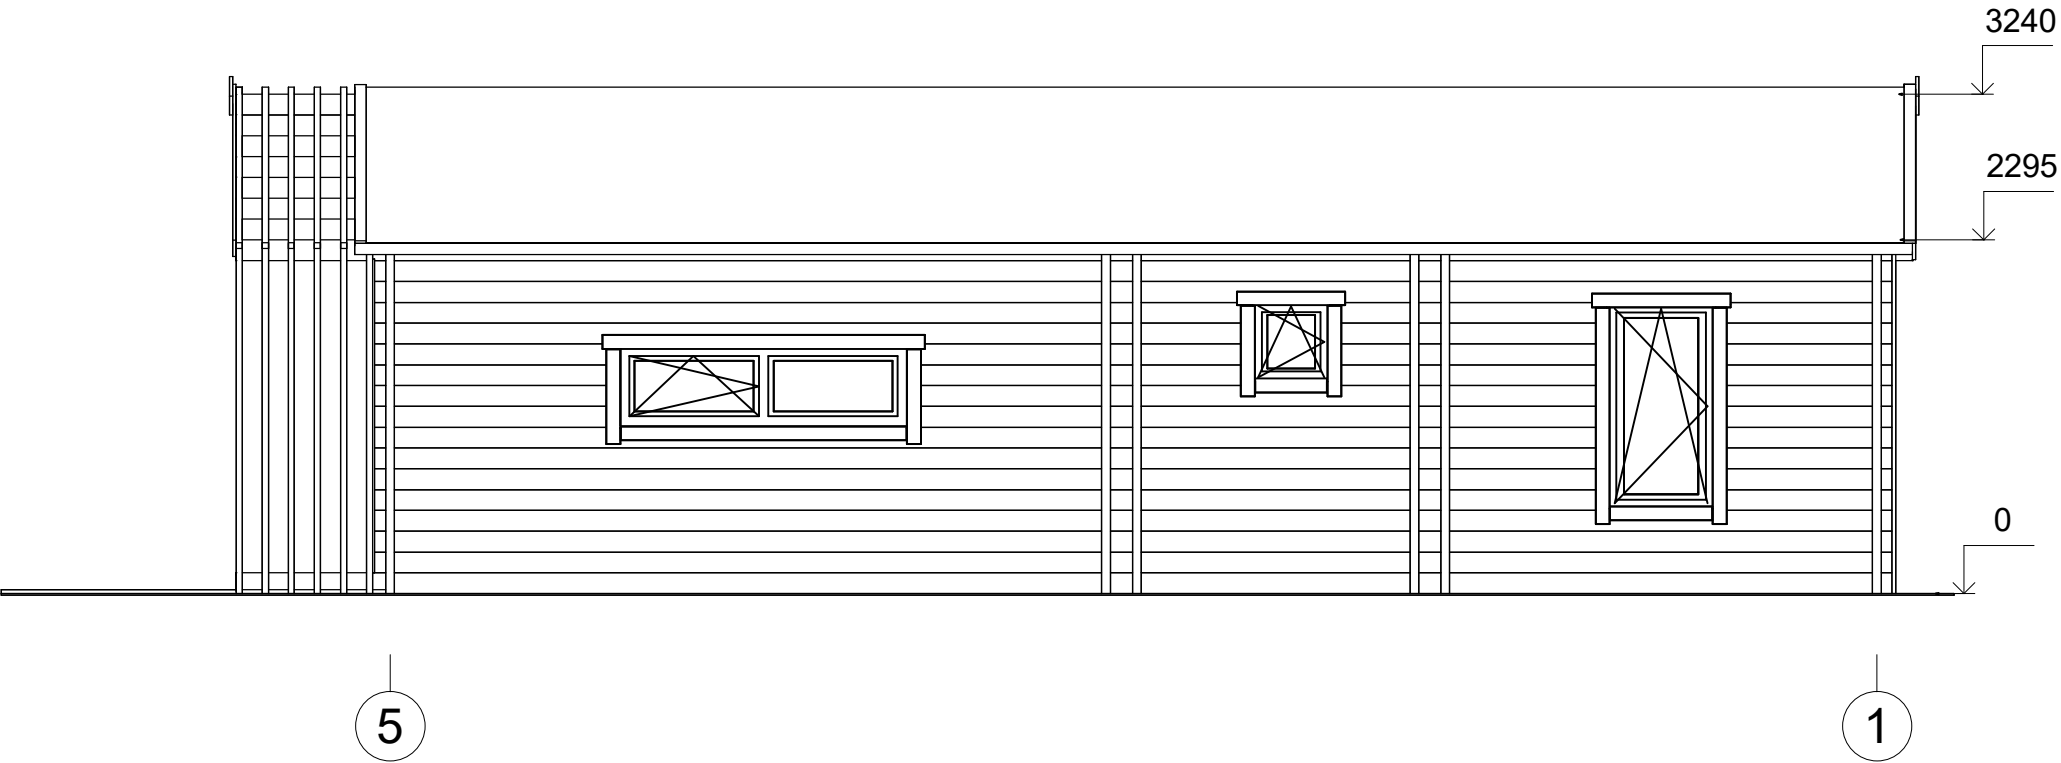

All interior area	54.5 m2	Profile	34x135mm	Project	34_VSP17_6x12.3 BK23	Scale
All roof area	66.1 m2	All terrace	14.5 m2	2024-05-17 16:40:00	Drawing name	FACADE 51

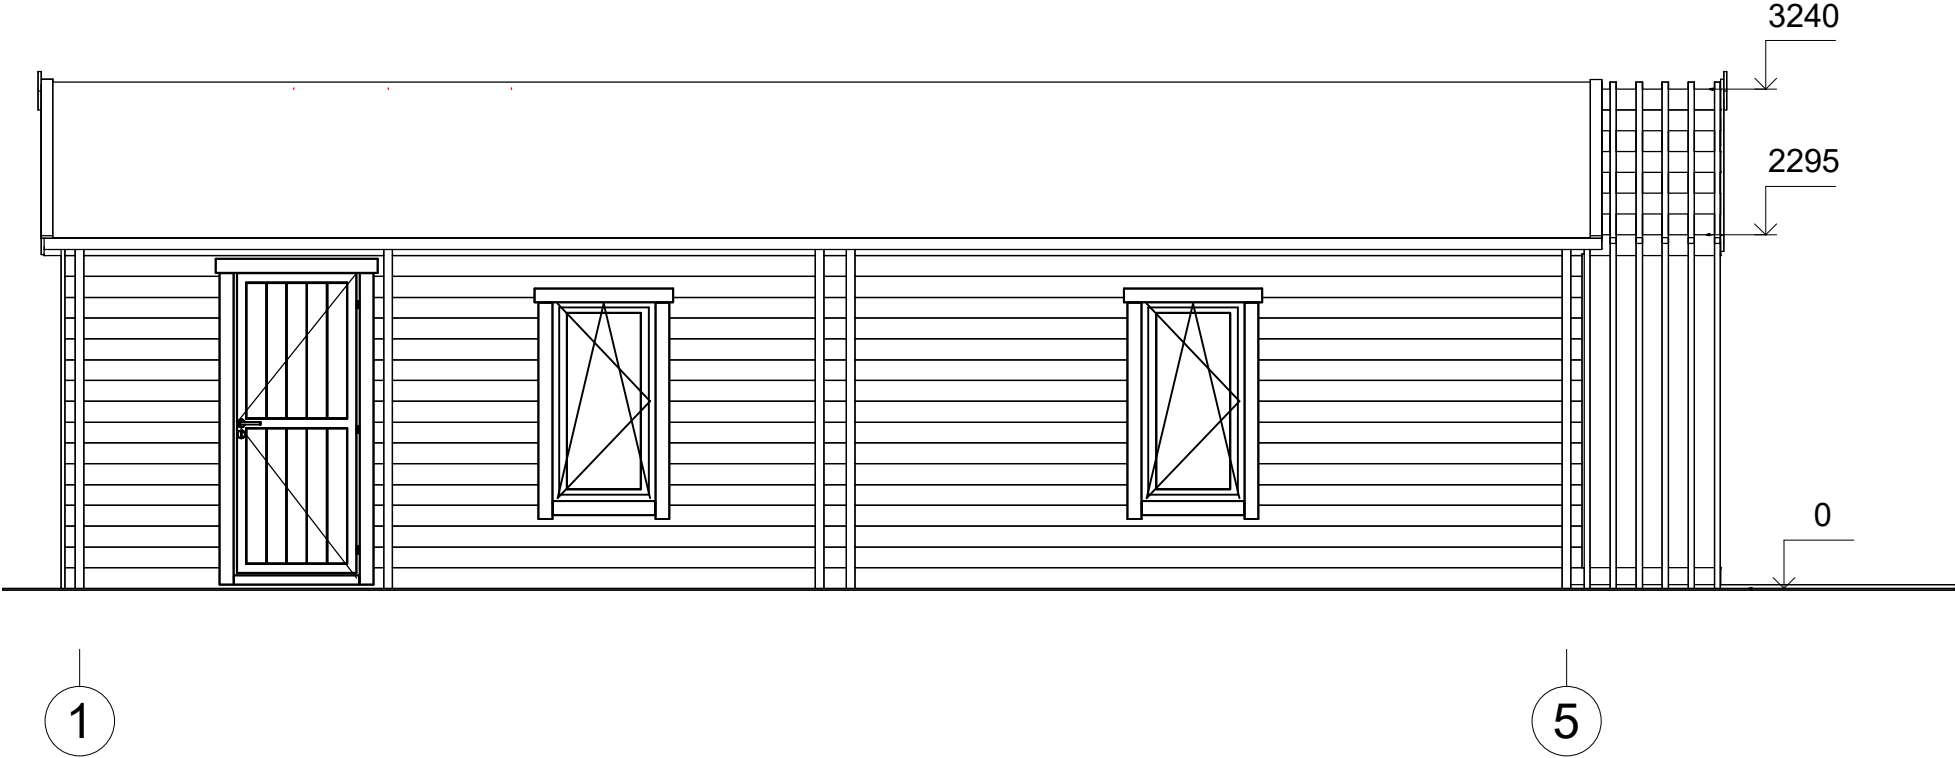

All interior area	54.5 m2	Profile	34x135mm	Project	34_VSP17_6x12.3 BK23	Scale
All roof area	66.1 m2	All terrace	14.5 m2	2024-05-17 16:40:00	Drawing name	FACADE 15

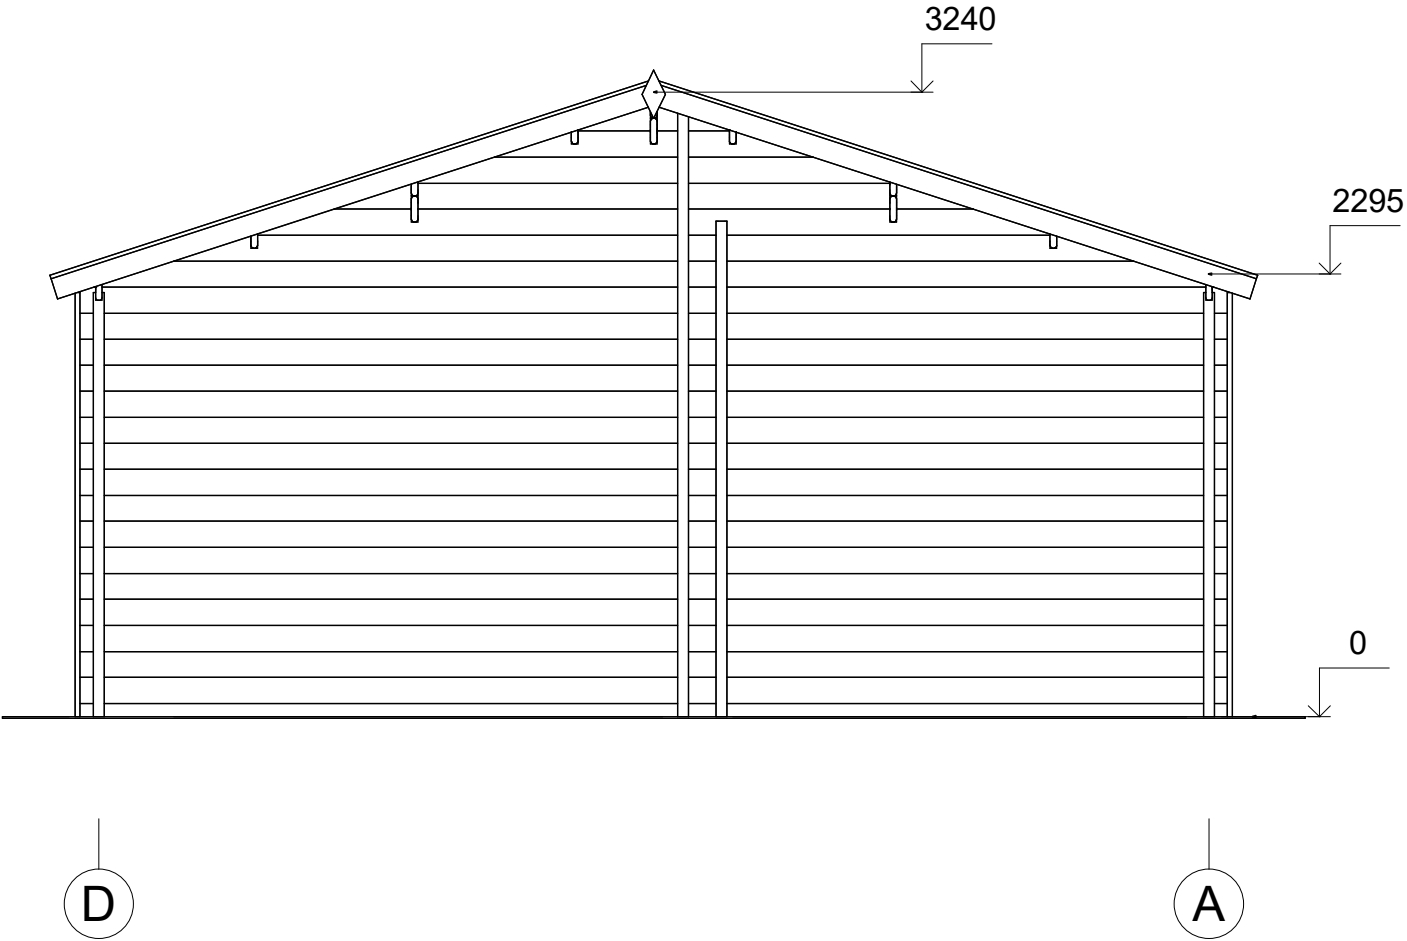

All interior area	54.5 m2	Profile	34x135mm	Project	34_VSP17_6x12.3 BK23	Scale
All roof area	66.1 m2	All terrace	14.5 m2	2024-05-17 16:40:01	Drawing name	FACADE DA
						1 : 40