



**Dom letniskowy ORSK VSP27
3 x 6 m, 34 mm, Pełny zestaw
PREMIUM**

Produkt #VSP27_3x6_34

21960.00 zł

23760.00 zł / Zaoszczędzisz : 1800.00 zł

Najniższa cena w ciągu ostatnich 30 dni **23760.00 zł**

Cena obowiązuje przez 15 dni

<https://domkiekoarchitektura.pl/dom-letniskowy-orsk-vsp27>



Opis	WARTOŚĆ
Grubość ścian	34 mm
Wymiary ścian (szerokość x długość)	3 x 6 m
Wysokość ścian	2160 mm
Wysokość do kalenicy	2835 mm
Powierzchnia podłogi	11,7 m ² + 3,9 m ² taras
Powierzchnia dachu	21,5 m ²
Kąt nachylenia dachu	26 ° odpowiada 48 %
Obliczone obciążenie konstrukcji dachu	150 kg/m ²
Okna	Szt. / stronę otwarcia sprawdź według rysunków projektu
Drzwi	Szt. / stronę otwarcia sprawdź według rysunków projektu
Zastosowane szkło	Podwójne zespolone
Wypust dachowy	Sprawdź według rysunków projektu
Powierzchnia zewnętrzna (ściany)	30,8 m ²
Powierzchnia wewnętrzna (ściany)	57,3 m ²
Poziom wilgotności drewna	~ 18 %

Wymiary i waga opakowania

H 790 x B 1200 x L 6000 mm = 1540 kg

Zestaw produktu


P

- Hydroizolacja na fundament pod podwaliny
- Podwaliny fundamentów płaskich
- Deska podłogowa grubości ok 18 mm z pióro wpustem
- Zestaw listwy przypodłogowej
- Zestaw profilowanych balików ścian:
Balik 34 mm z podwójnym piórem wpust
- Schody lub drabina na antresolę lub piętro, zmienna w zależności od planów i modelu
- Podłoga piętra z litego drewna grubości ok 18 mm z pióro wpustem
- Deska dachowa grubości ok 18 mm z pióro wpustem
- Zestaw elementów wykończeniowych z drewna: deska czołowa dachu, dekoracja dachu, deska czołowa więźby dachowej oraz listwa przysufitowa
- Papa bitumiczna na pokrycie dachowe w rolkach, przybijana
- Zestaw elementów montażowych
- Materiały uszczelniające: taśma do uszczelniania drzwi, okien oraz narożników od wewnątrz; silikon do narożników na zewnątrz oraz uszczelniania ścian
- Próg metalowy do drzwi wejściowych
- Zestaw okien i drzwi z podwójną szybą, drzwi wewnętrzne całkowicie drewniane. Stronę otwarcia drzwi i okien prosimy sprawdzić według rysunków projektu
- Podwójna uszczelka gumowa do dodatkowej ochrony okien i drzwi przed deszczem i wiatrem oraz zestaw zamków i klamek
- Zestaw do montażu tarasu z deski grubości ok 18 mm

Tel.: +48 856 723 031


Kontakt mailowy: sklep@domyekoarchitektura.pl
www.domkiekoarchitektura.pl

3D WIZUALIZACJA

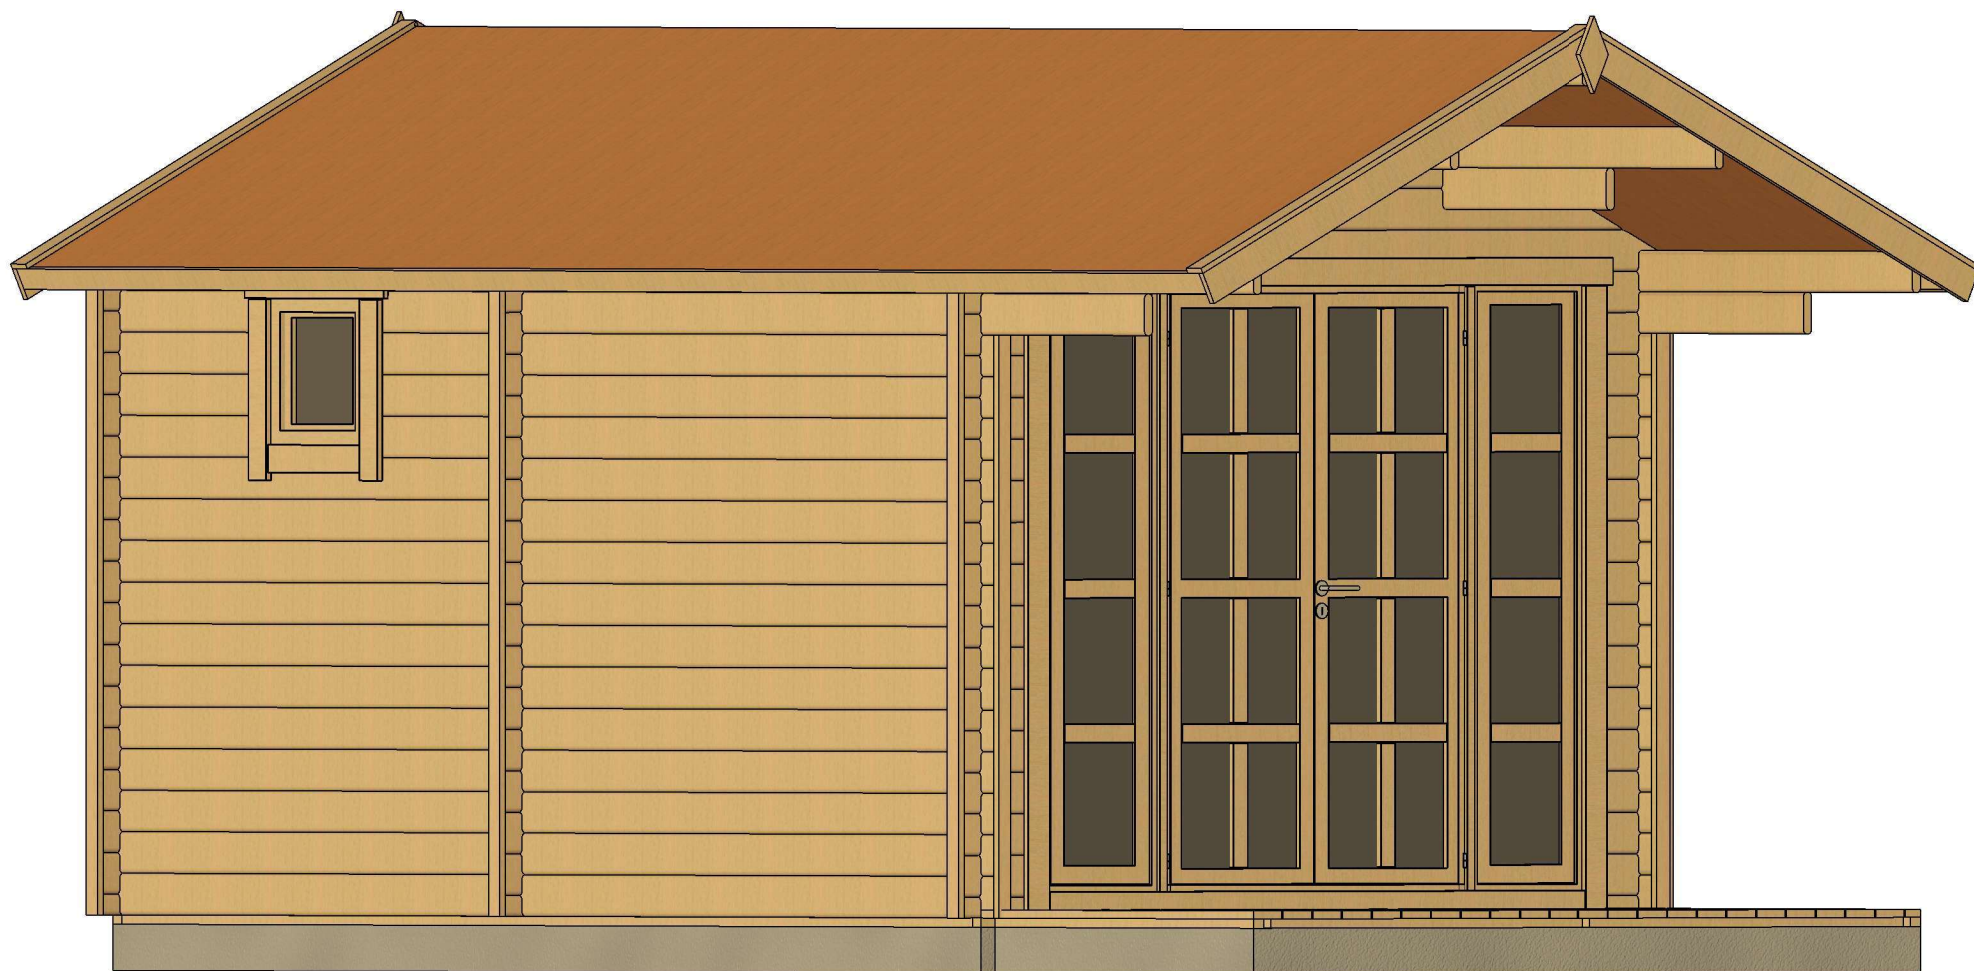


All interior area	11.7 m ²	Profile	34x135mm	Project	34_VSP27_3x6 BK23	Scale
All roof area	21.5 m ²	All terrace	3.9 m ²	2024-05-28 13:37:21	Drawing name	3D VISUALIZATION

3D WIZUALIZACJA

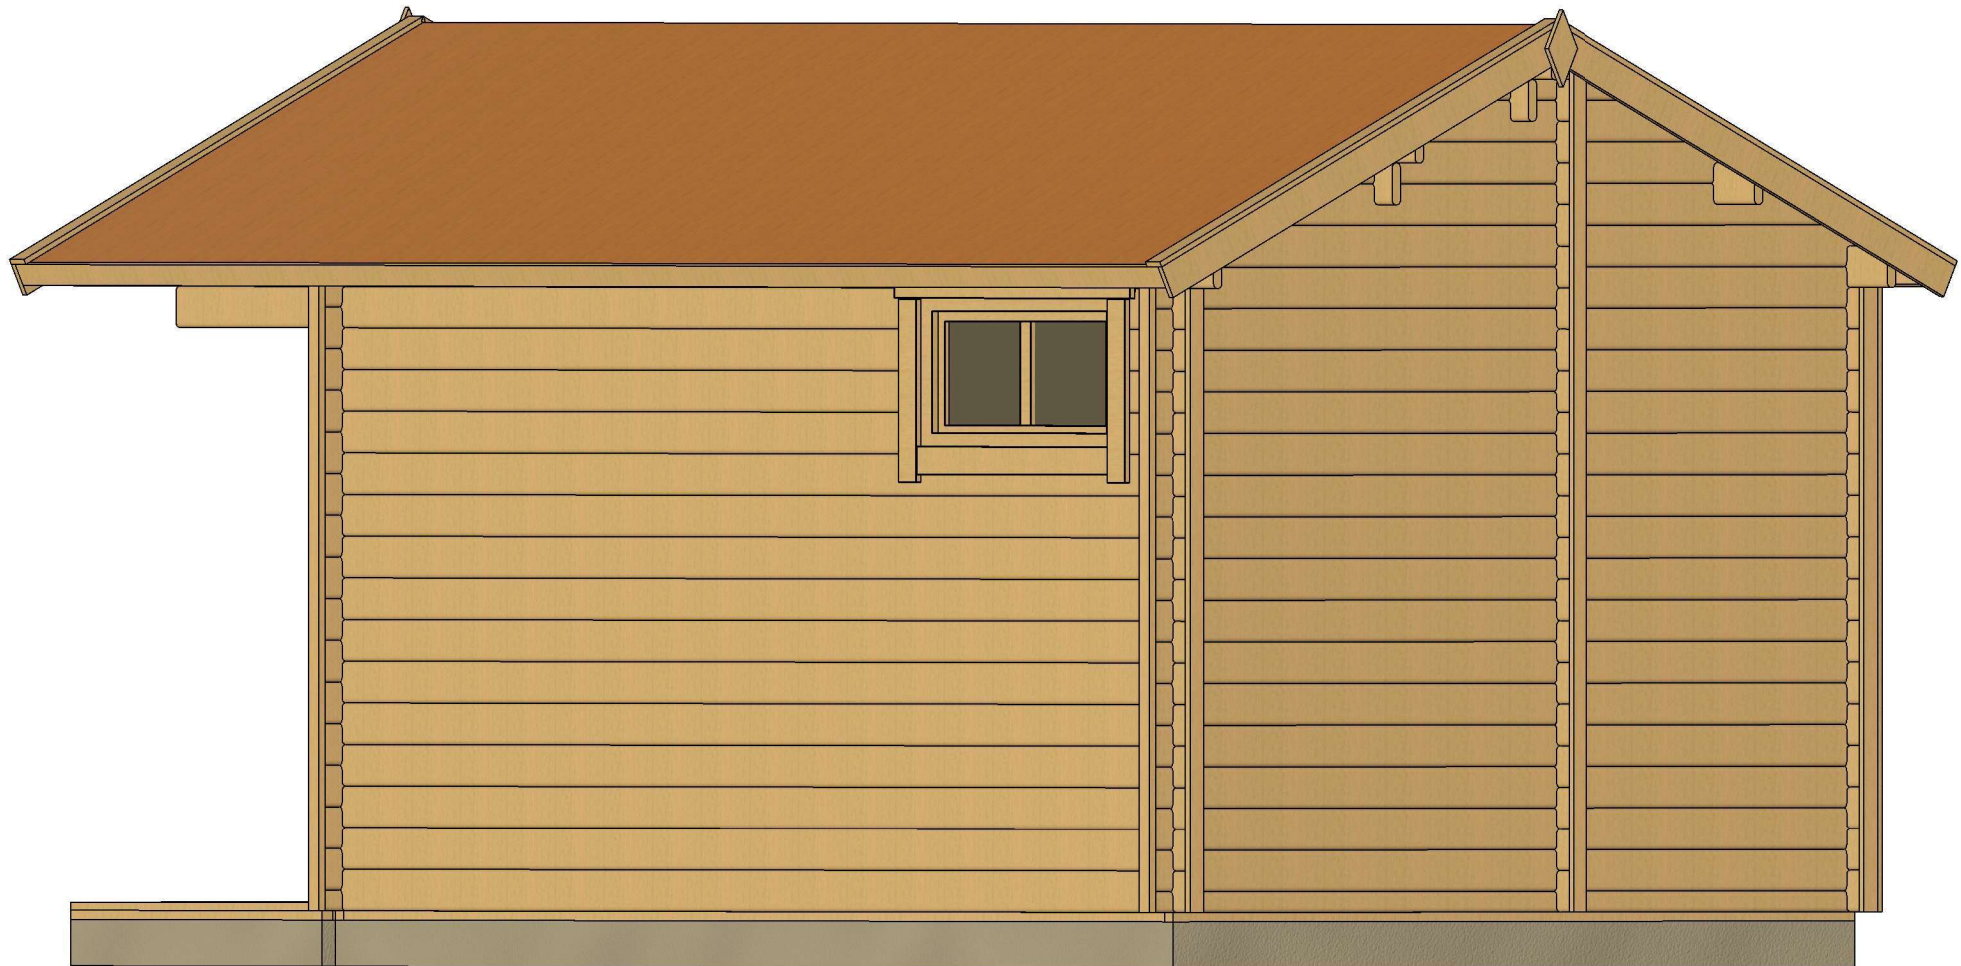

All interior area	11.7 m ²	Profile	34x135mm	Project	34_VSP27_3x6 BK23	Scale
All roof area	21.5 m ²	All terrace	3.9 m ²	2024-05-28 13:37:22	Drawing name	3D VISUALIZATION


PLAN FUNDAMENTU

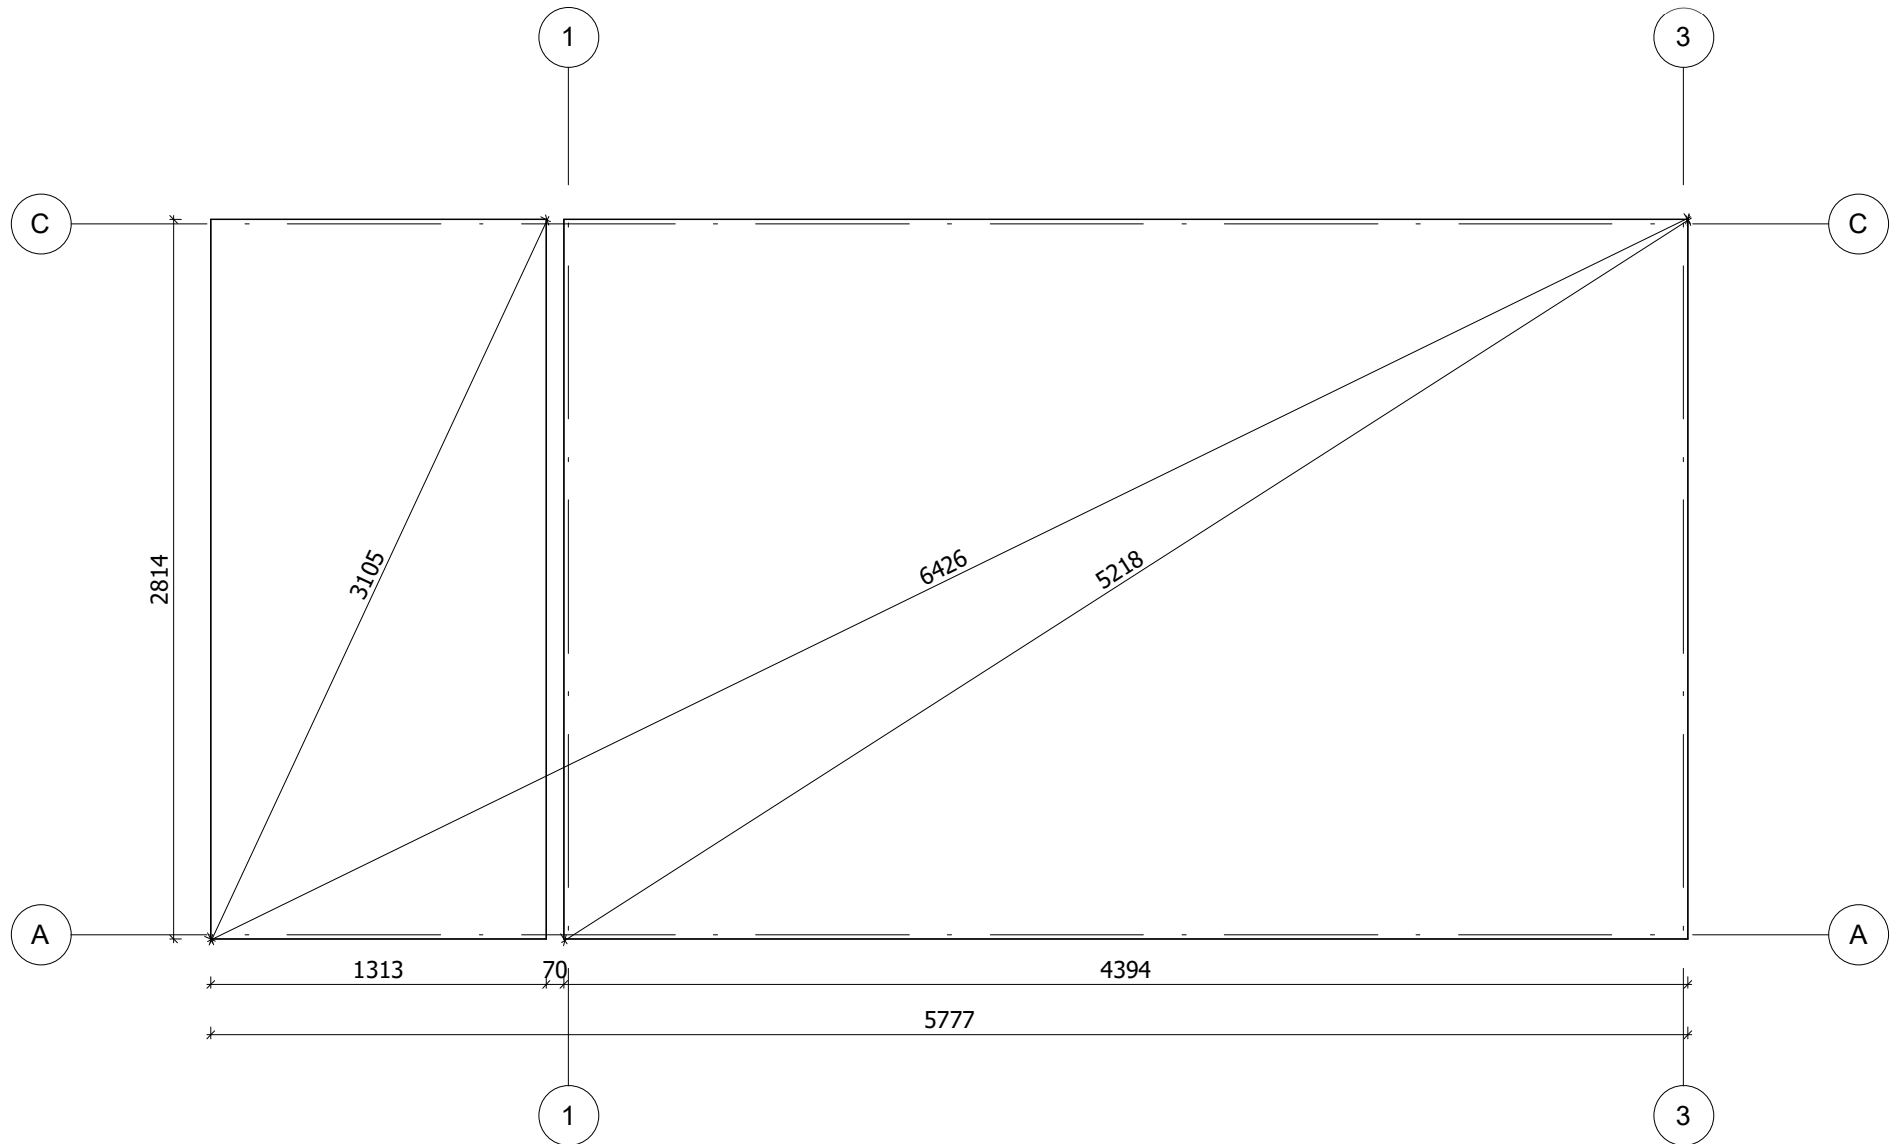

La fondation doit être réalisée conformément aux dimensions du plan pour parer tout désordre interne à la construction (infiltrations d'eau, déformations de la structure...) Nos projet doivent être montés sur une fondation plane avec une pente maximum de 10mm pour 10m.


All interior area	11.7 m2	Profile	34x135mm	Project	34_VSP27_3x6 BK23	Scale
All roof area	21.5 m2	All terrace	3.9 m2	2024-05-28 13:35:23	Drawing name	BASE SIZE
						1 : 30

RZUT PLANU

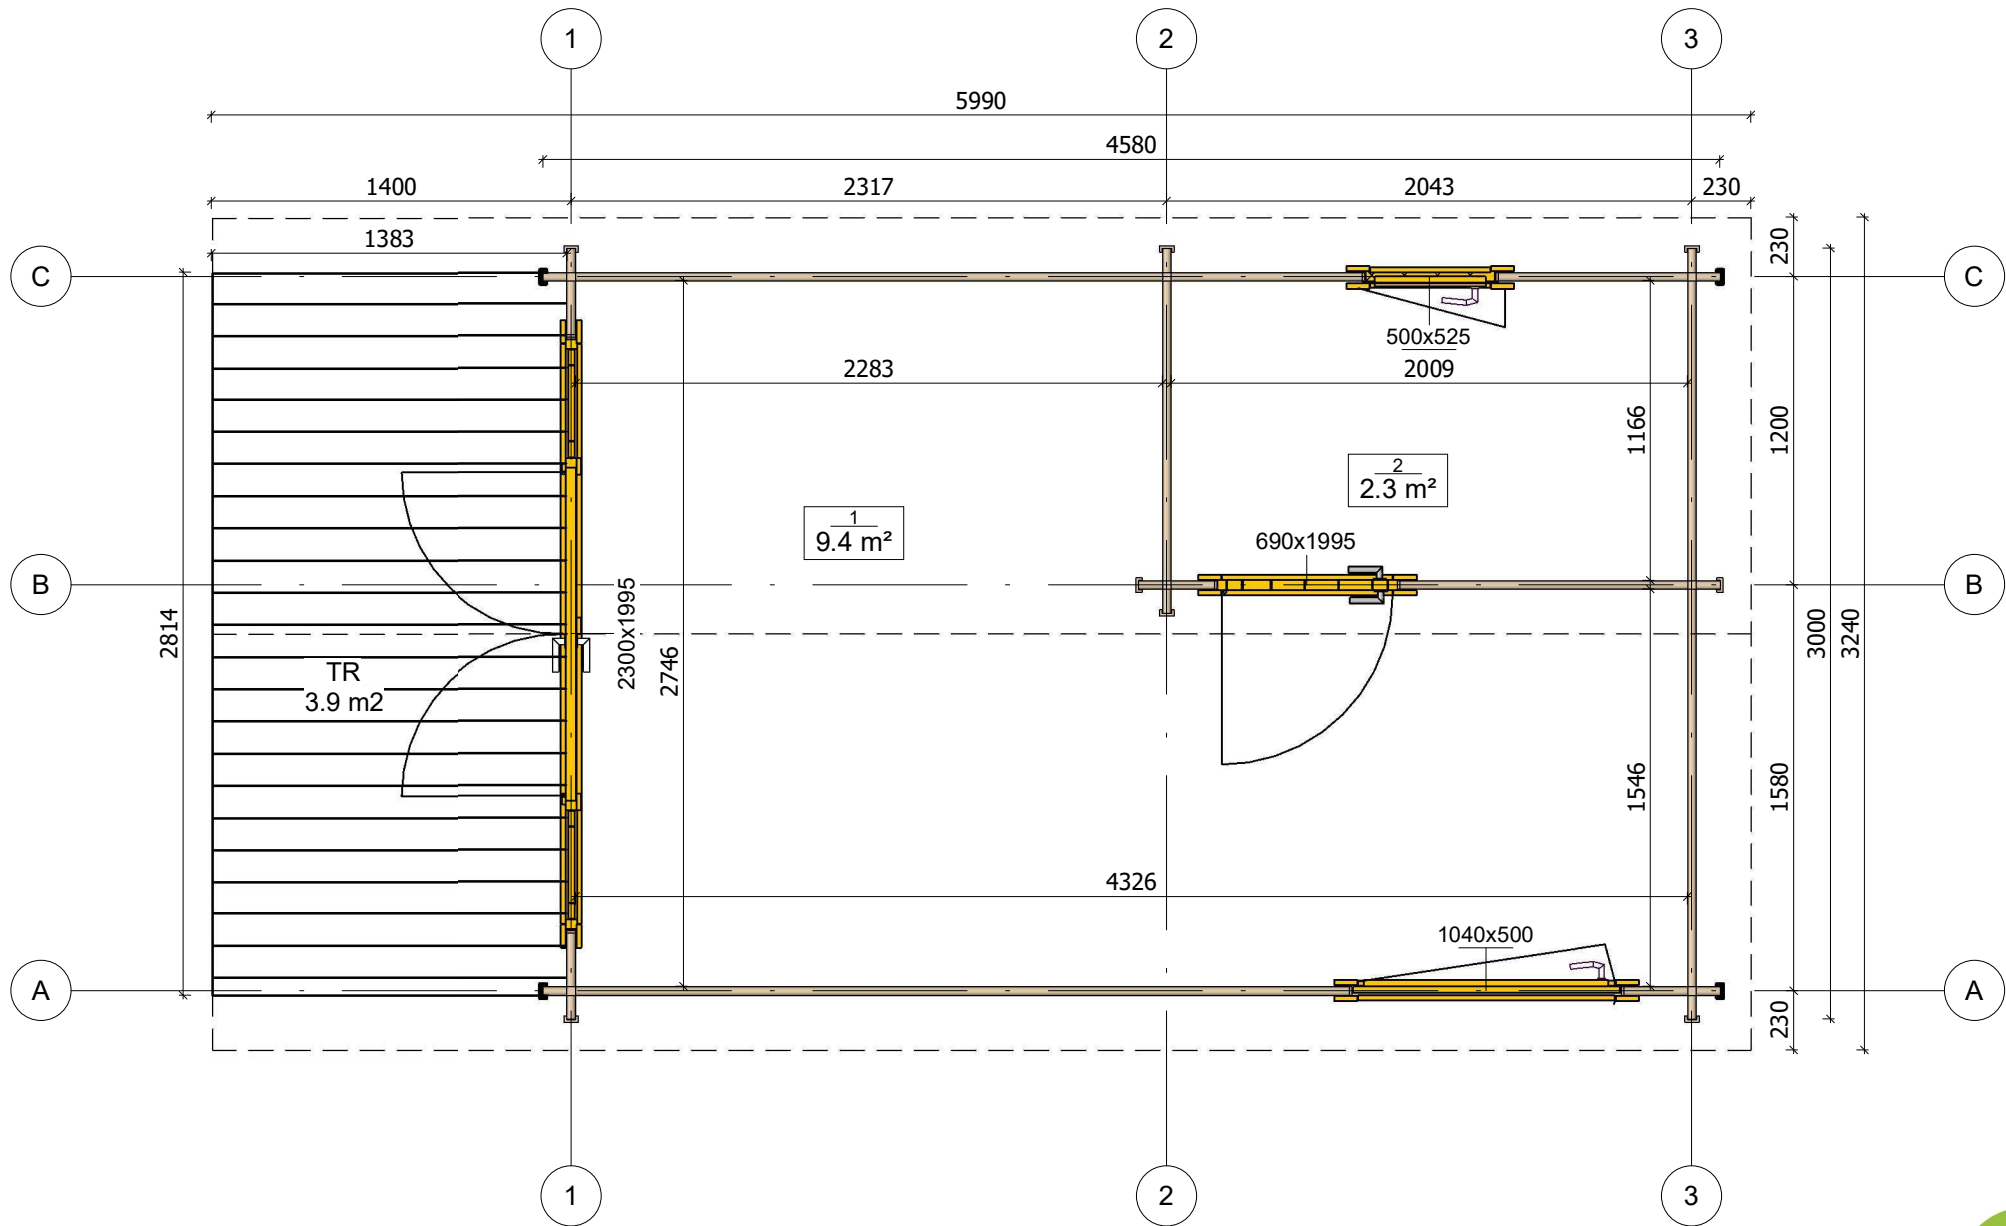


All interior area	11.7 m ²	Profile	34x135mm	Project	34_VSP27_3x6 BK23	Scale
All roof area	21.5 m ²	All terrace	3.9 m ²	2024-05-28 13:22:53	Drawing name	1 FLOOR PLAN
						1 : 30

PRZEKROJ

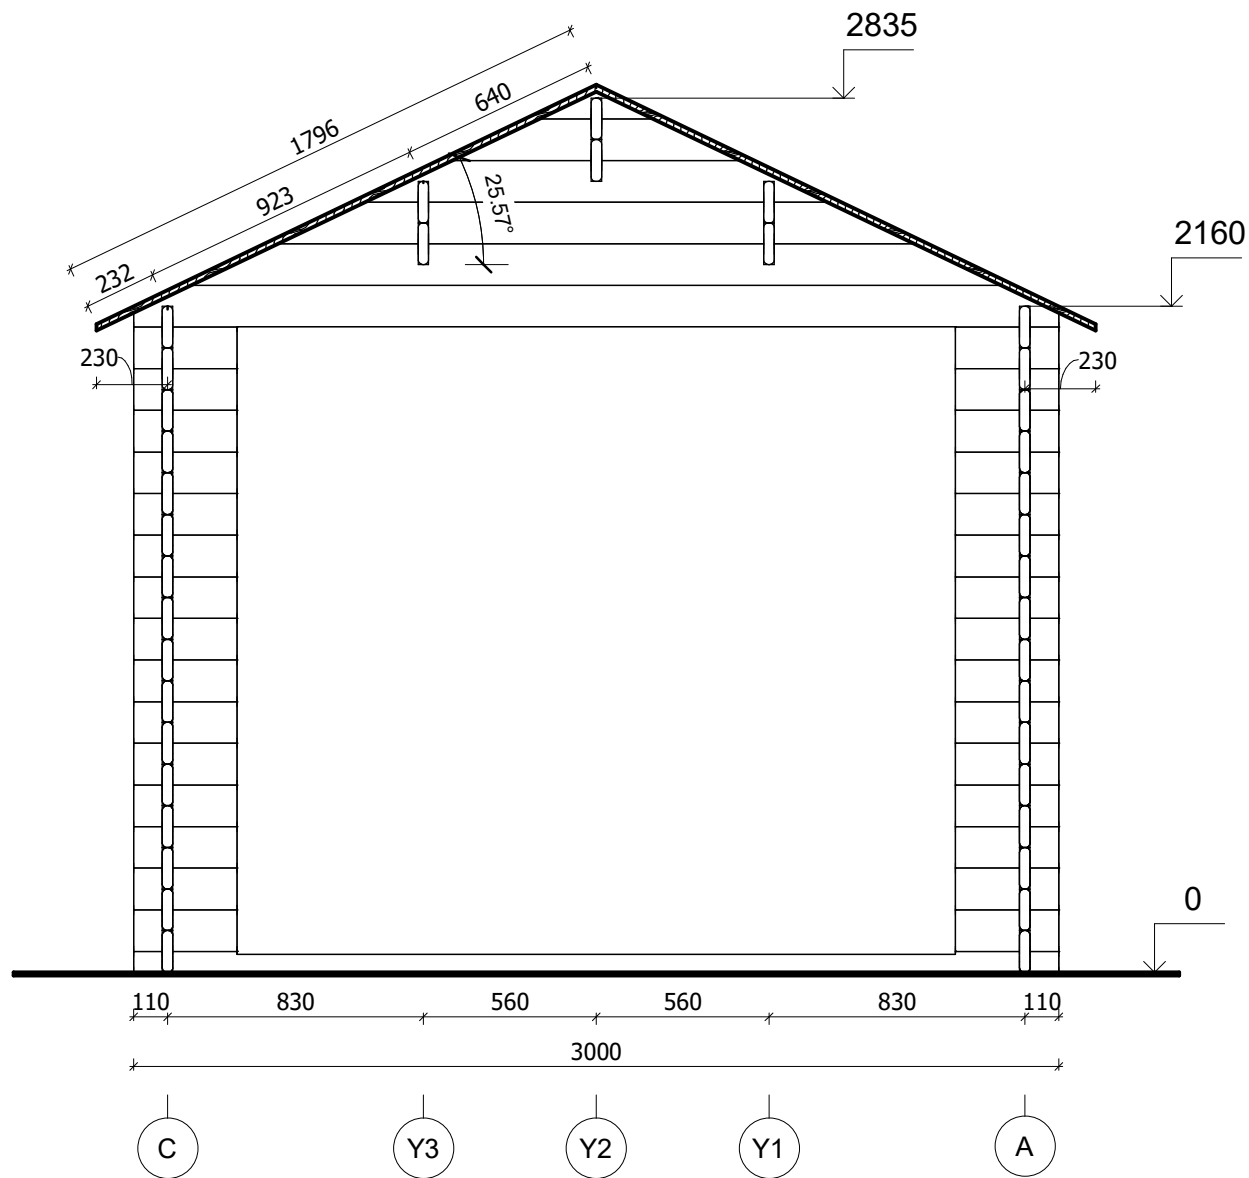


All interior area	11.7 m ²	Profile	34x135mm	Project	34_VSP27_3x6 BK23	Scale
All roof area	21.5 m ²	All terrace	3.9 m ²	2024-05-28 14.02:58	Drawing name	VERTICAL SECTION 1-CA
						1 : 25

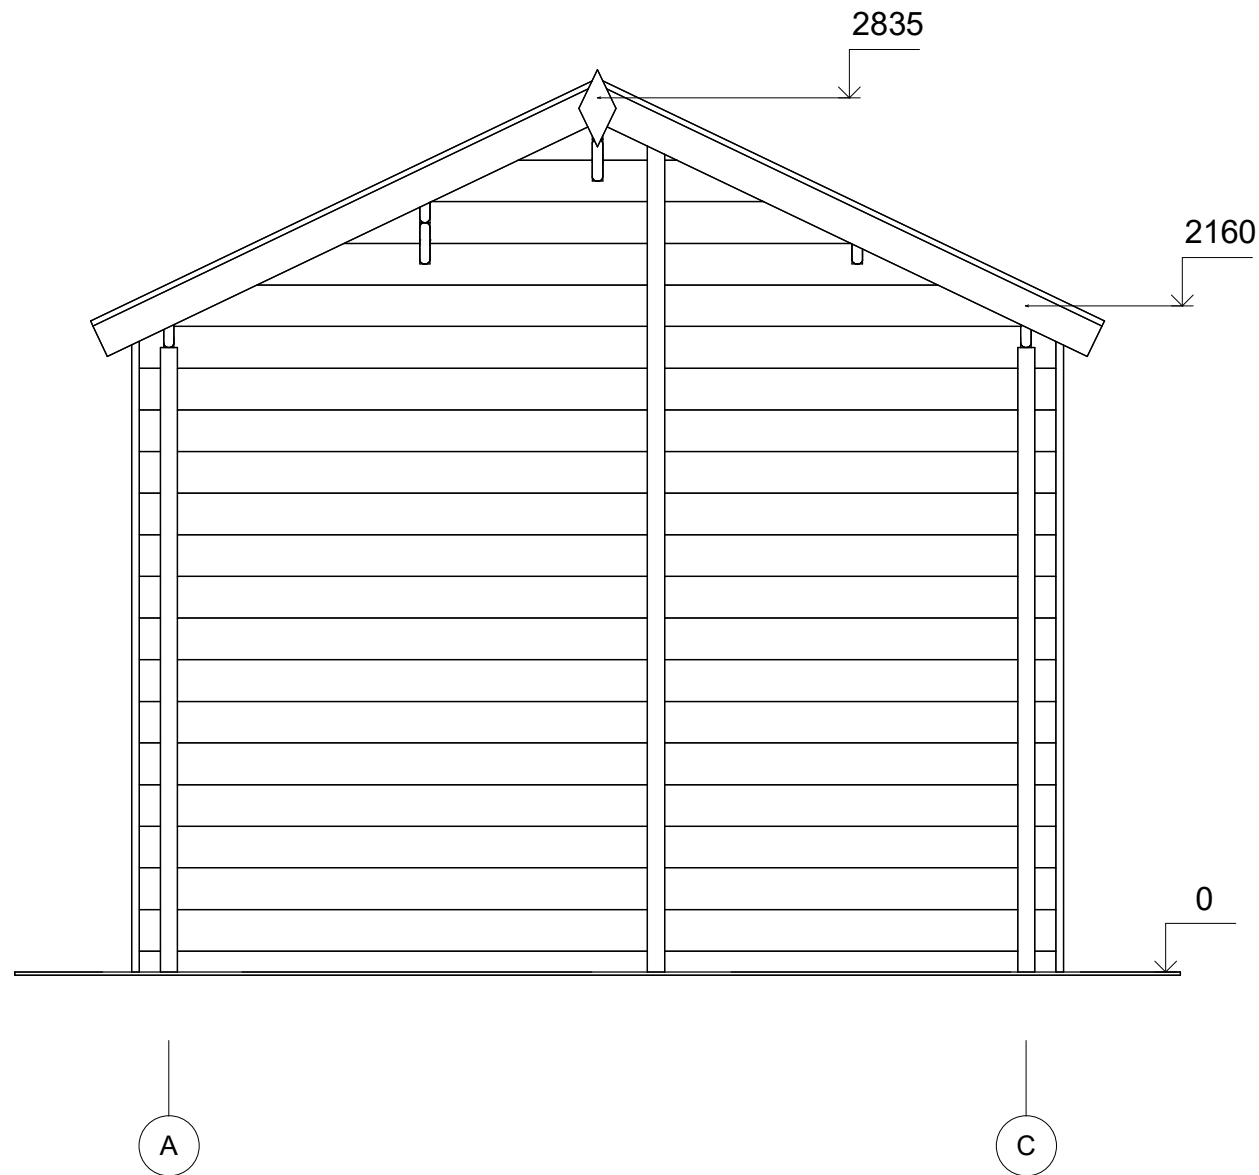


All interior area	11.7 m ²	Profile	34x135mm	Project	34_VSP27_3x6 BK23	Scale
All roof area	21.5 m ²	All terrace	3.9 m ²	2024-05-28 13:57:00	Drawing name	FACADE AC
						1 : 25

ELEWACJE

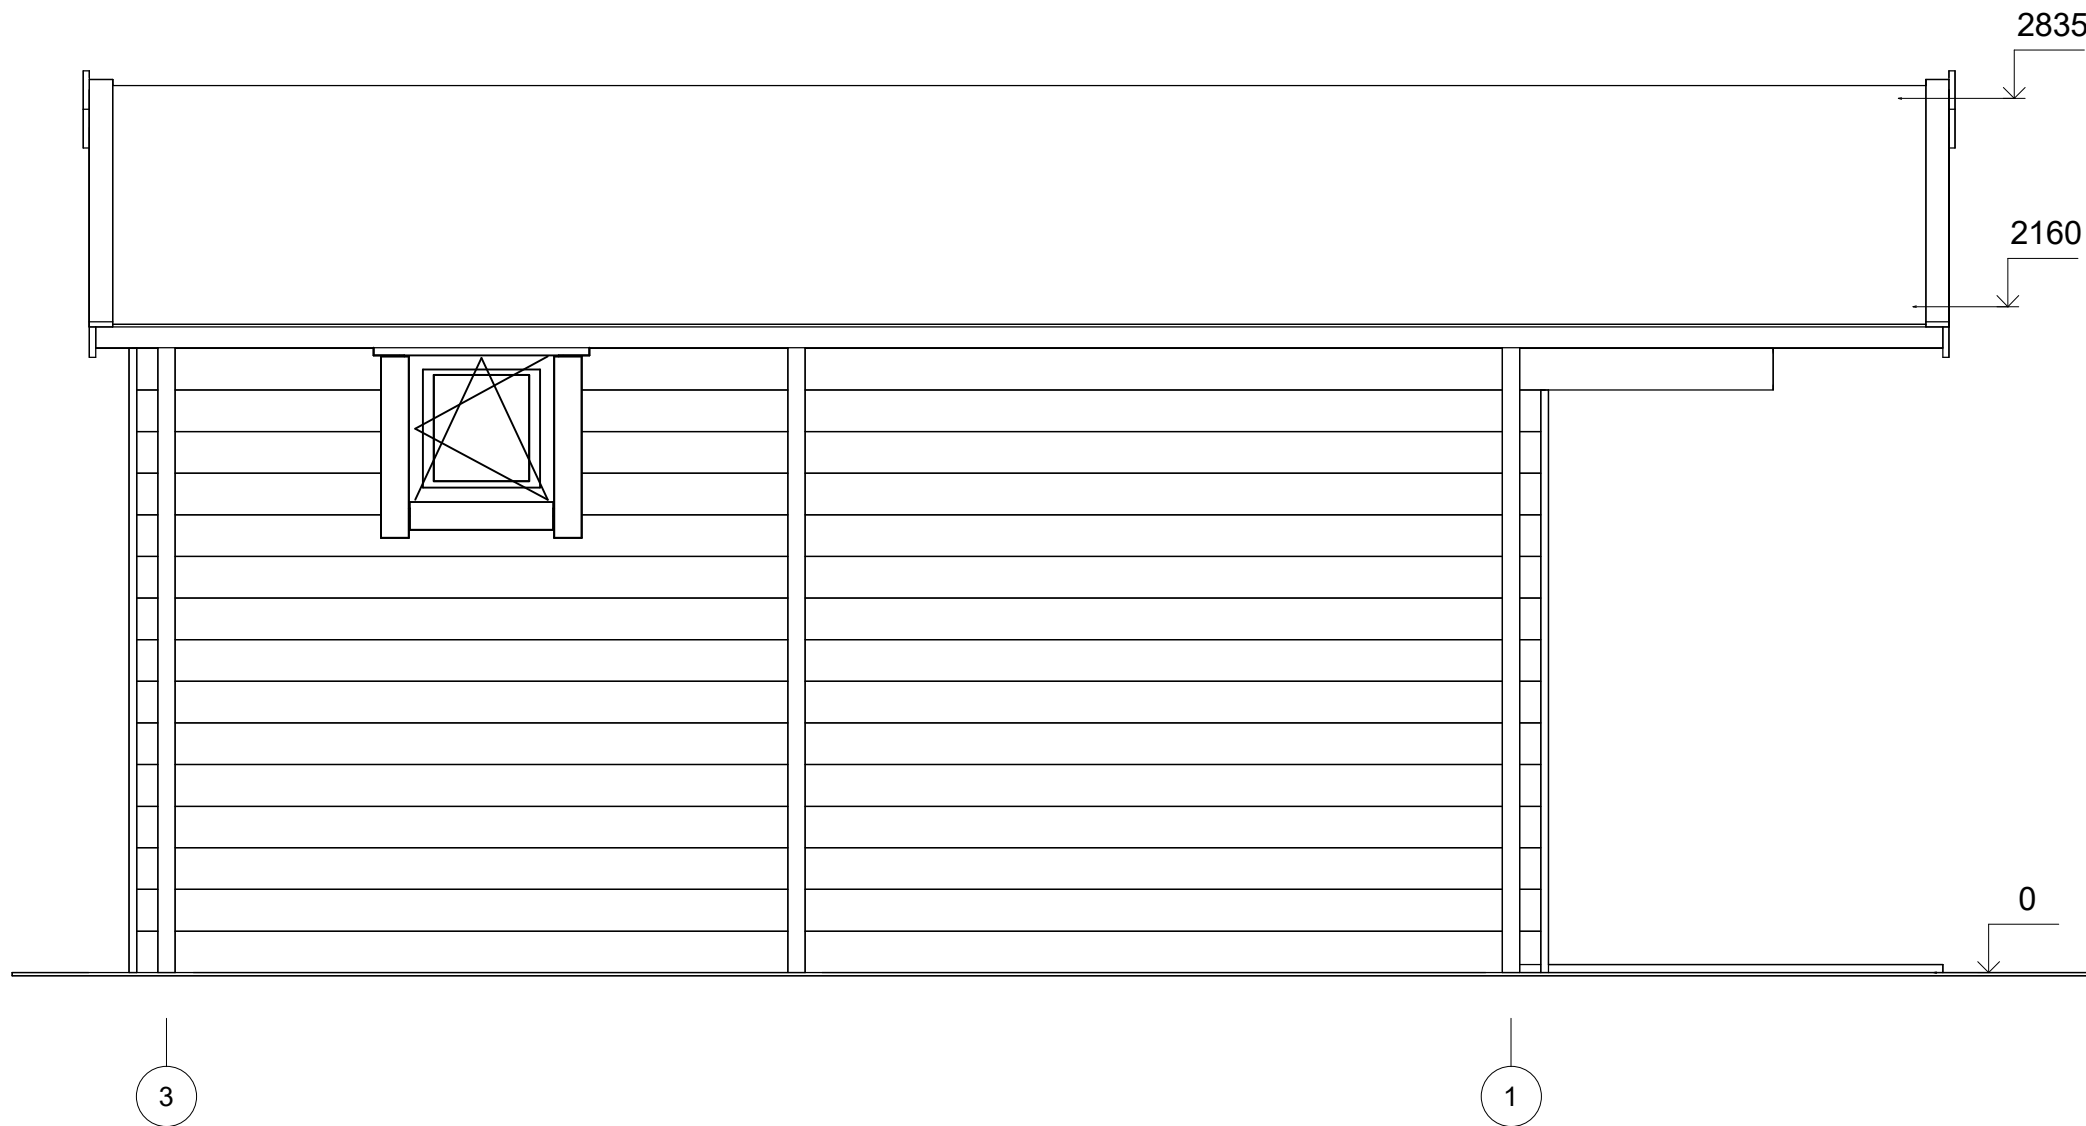


All interior area	11.7 m ²	Profile	34x135mm	Project	34_VSP27_3x6 BK23	Scale	
All roof area	21.5 m ²	All terrace	3.9 m ²	2024-05-28 13:57:00	Drawing name	FACADE 31	1 : 25

ELEWACJE

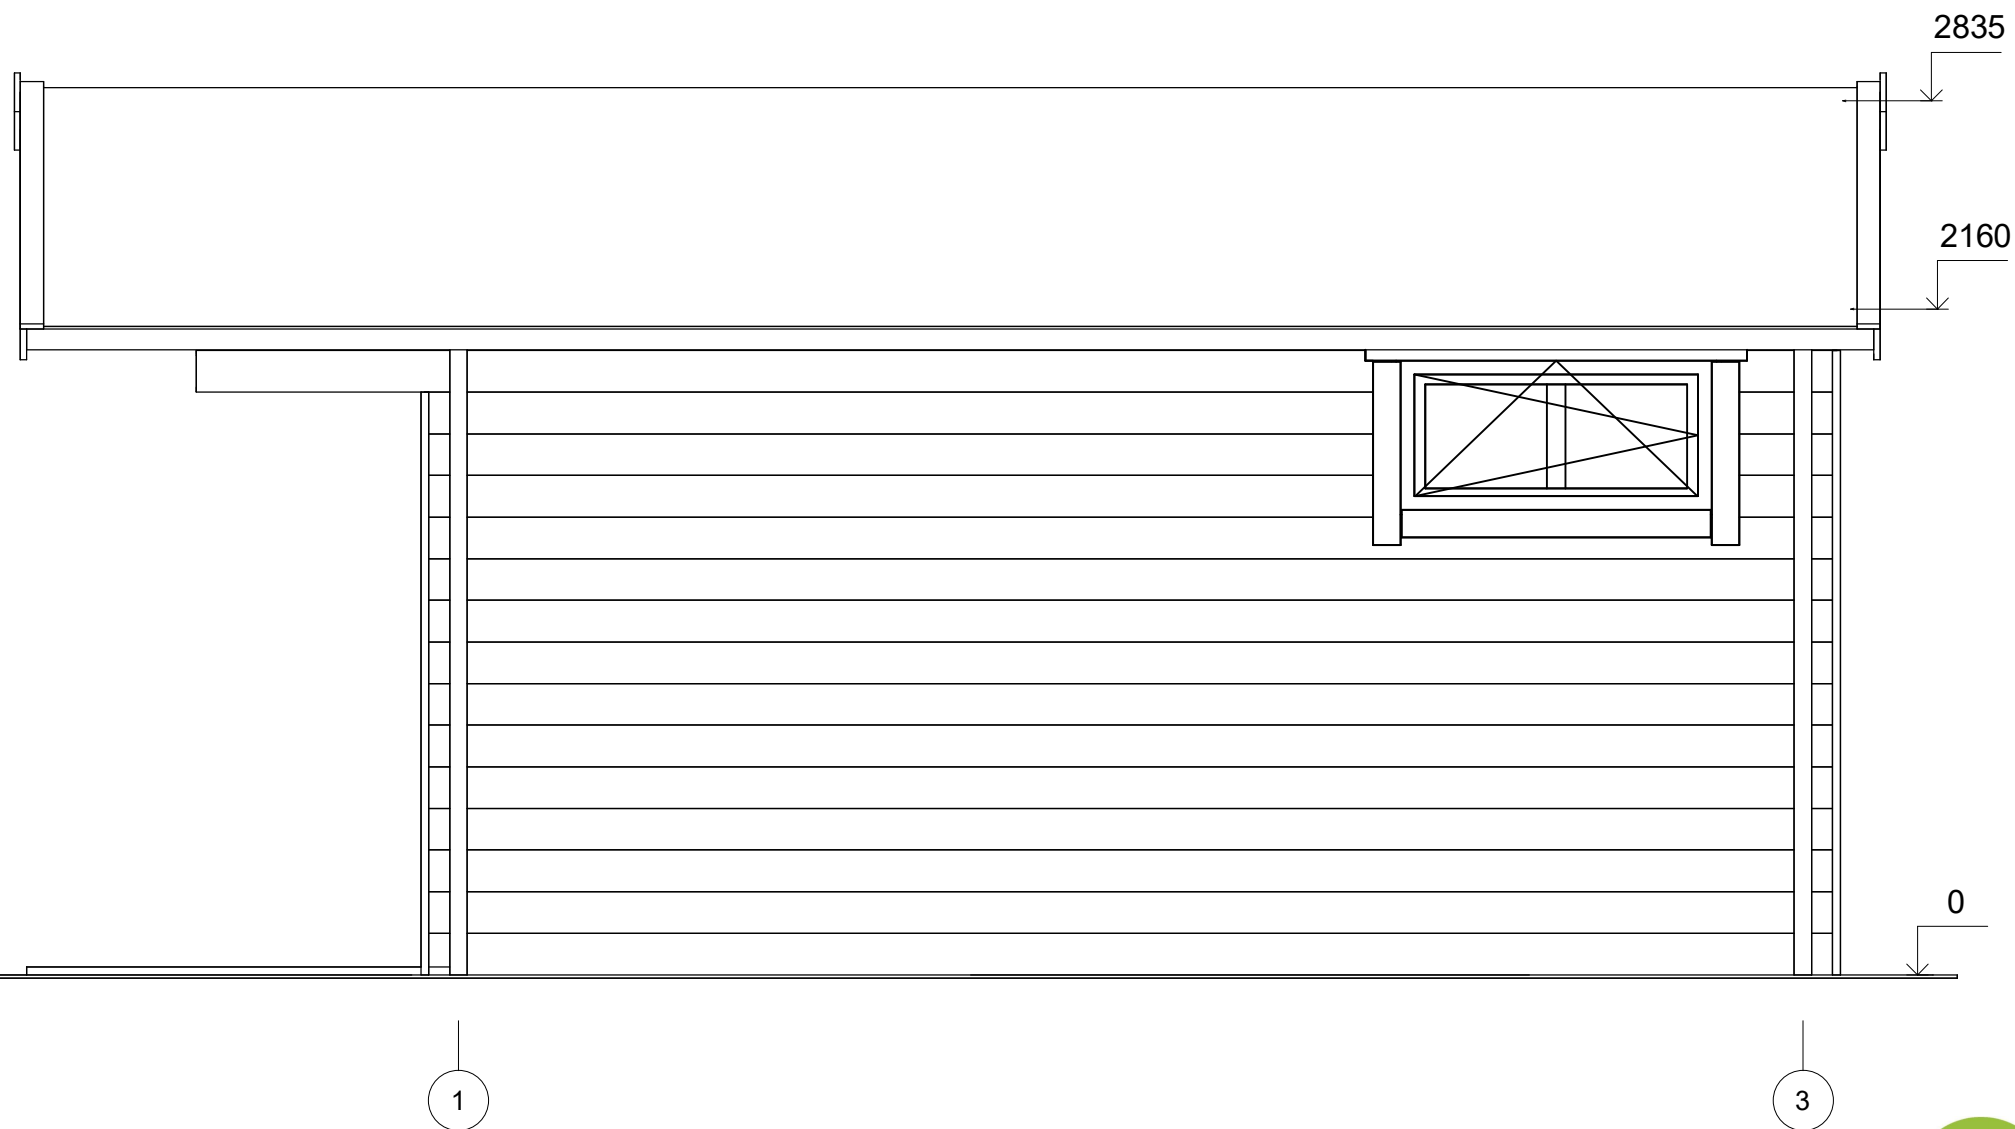

All interior area	11.7 m ²	Profile	34x135mm	Project	34_VSP27_3x6 BK23	Scale
All roof area	21.5 m ²	All terrace	3.9 m ²	2024-05-28 13:57:00	Drawing name	FACADE 13
						1 : 25

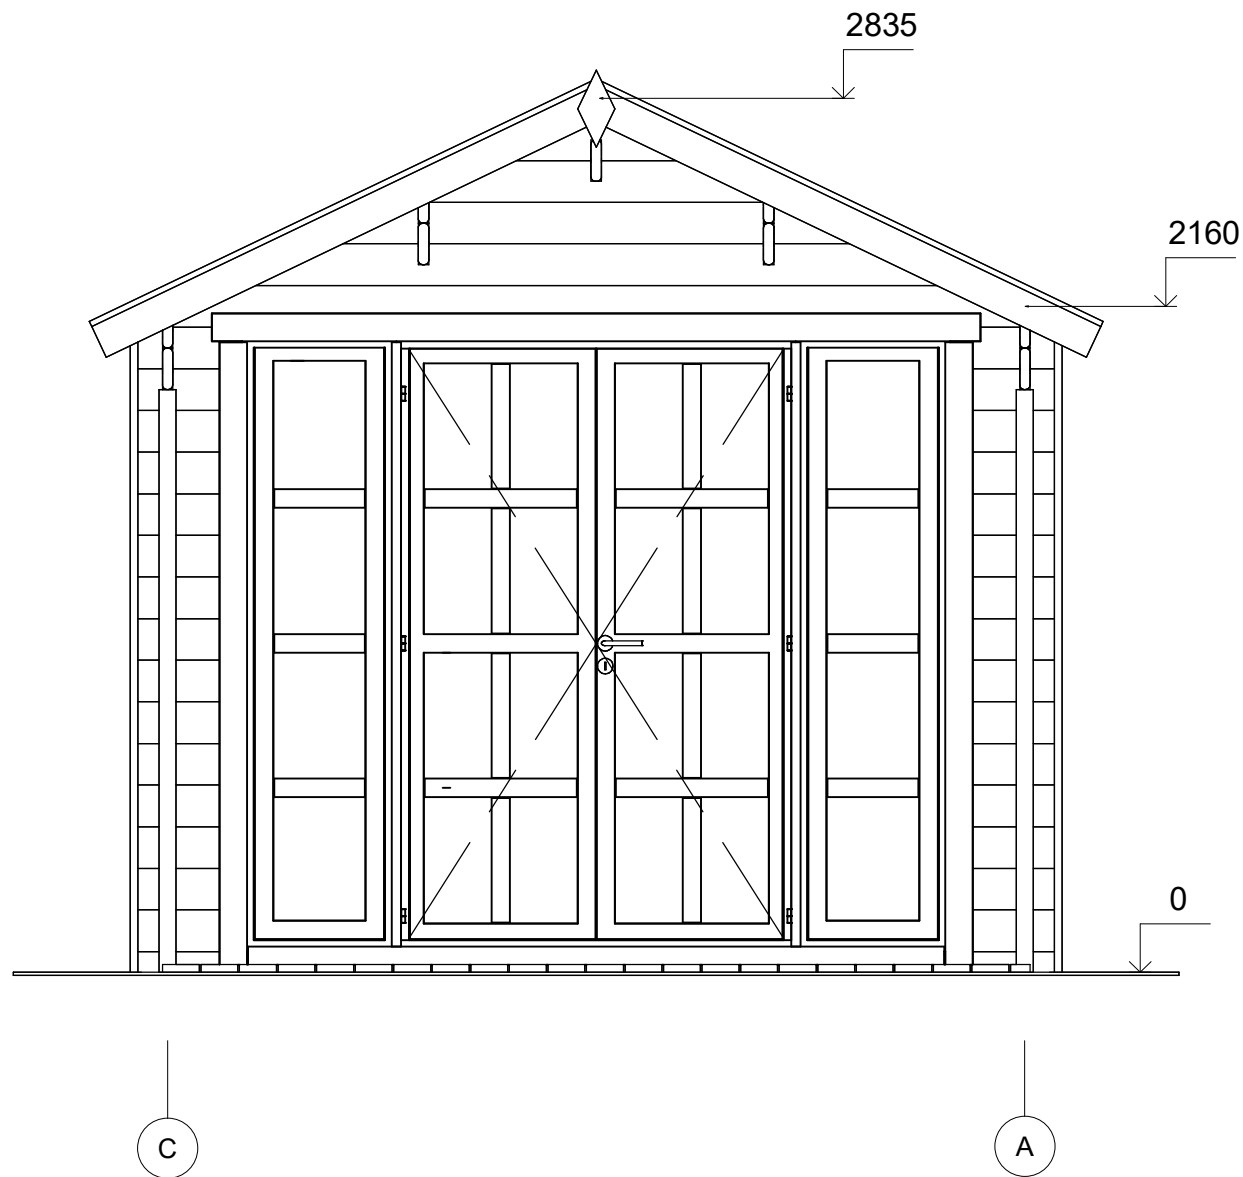

All interior area	11.7 m ²	Profile	34x135mm	Project	34_VSP27_3x6 BK23	Scale
All roof area	21.5 m ²	All terrace	3.9 m ²	2024-05-28 13:57:00	Drawing name	FACADE CA
						1 : 25