



**Dom letniskowy KRUKLIN VSP40  
7 x 4 m, 34 mm, Pełny zestaw  
PREMIUM**

Produkt #VSP40\_7x4\_34

**32310.00 zł**

34965.00 zł / Zaoszczędzisz : 2655.00 zł

Najniższa cena w ciągu ostatnich 30 dni **34965.00 zł**

Cena obowiązuje przez 15 dni

<https://domkiekoarchitektura.pl/dom-letniskowy-kruklin-vsp40>



Tel.: +48 856 723 031

Kontakt mailowy: [sklep@domyekoarchitektura.pl](mailto:sklep@domyekoarchitektura.pl)  
[www.domkiekoarchitektura.pl](http://www.domkiekoarchitektura.pl)

| Opis                                   | WARTOŚĆ                                                 |
|----------------------------------------|---------------------------------------------------------|
| Grubość ścian                          | 34 mm                                                   |
| Wymiary ścian (szerokość x długość)    | 7 x 4 m                                                 |
| Wysokość ścian                         | 2363 mm                                                 |
| Wysokość do kalenicy                   | 3038 mm                                                 |
| Powierzchnia podłogi                   | 25,1 m <sup>2</sup>                                     |
| Powierzchnia dachu                     | 34,2 m <sup>2</sup>                                     |
| Kąt nachylenia dachu                   | 20 ° odpowiada 36 %                                     |
| Obliczone obciążenie konstrukcji dachu | 150 kg/m <sup>2</sup>                                   |
| Okna                                   | Szt. / stronę otwarcia sprawdź według rysunków projektu |
| Drzwi                                  | Szt. / stronę otwarcia sprawdź według rysunków projektu |
| Zastosowane szkło                      | Podwójne zespolone                                      |
| Wypust dachowy                         | Sprawdź według rysunków projektu                        |
| Powierzchnia zewnętrzna ( ściany )     | 50,6 m <sup>2</sup>                                     |
| Powierzchnia wewnętrzna (ściany )      | 98,2 m <sup>2</sup>                                     |
| Poziom wilgotności drewna              | ~ 18 %                                                  |

#### Wymiary i waga opakowania

H 780 x B 1200 x L 4800 mm = 1210 kg

H 770 x B 1200 x L 4800 mm = 1210 kg

## Zestaw produktu

P

- Hydroizolacja na fundament pod podwaliny
- Podwaliny fundamentów płaskich
- Deska podłogowa grubości ok 18 mm z pióro wpustem
- Zestaw listwy przypodłogowej
- Zestaw profilowanych balików ścian:

Balik 34 mm z podwójnym piórem wpust


- Schody lub drabina na antresolę lub piętro, zmienna w zależności od planów i modelu
- Podłoga piętra z litego drewna grubości ok 18 mm z pióro wpustem
- Deska dachowa grubości ok 18 mm z pióro wpustem
- Zestaw elementów wykończeniowych z drewna: deska czołowa dachu, dekoracja dachu, deska czołowa więźby dachowej oraz listwa przysufitowa
- Papa bitumiczna na pokrycie dachowe w rolkach, przybijana
- Zestaw elementów montażowych
- Materiały uszczelniające: taśma do uszczelniania drzwi, okien oraz narożników od wewnątrz; silikon do narożników na zewnątrz oraz uszczelniania ścian
- Próg metalowy do drzwi wejściowych
- Zestaw okien i drzwi z podwójną szybą, drzwi wewnętrzne całkowicie drewniane. Stronę otwarcia drzwi i okien prosimy sprawdzić według rysunków projektu
- Podwójna uszczelka gumowa do dodatkowej ochrony okien i drzwi przed deszczem i wiatrem oraz zestaw zamków i klamek
- Zestaw do montażu tarasu z deski grubości ok 18 mm

Tel.: +48 856 723 031

Kontakt mailowy: [sklep@domyekoarchitektura.pl](mailto:sklep@domyekoarchitektura.pl)  
[www.domkiekoarchitektura.pl](http://www.domkiekoarchitektura.pl)




|                   |         |             |          |                     |                               |       |
|-------------------|---------|-------------|----------|---------------------|-------------------------------|-------|
| All interior area | 25.1 m2 | Profile     | 34x135mm | Project             | 34_VSP40_7x4 BK23             | Scale |
| All roof area     | 34.2 m2 | All terrace |          | 2024-06-17 15:02:24 | Drawing name 3D VISUALIZATION |       |

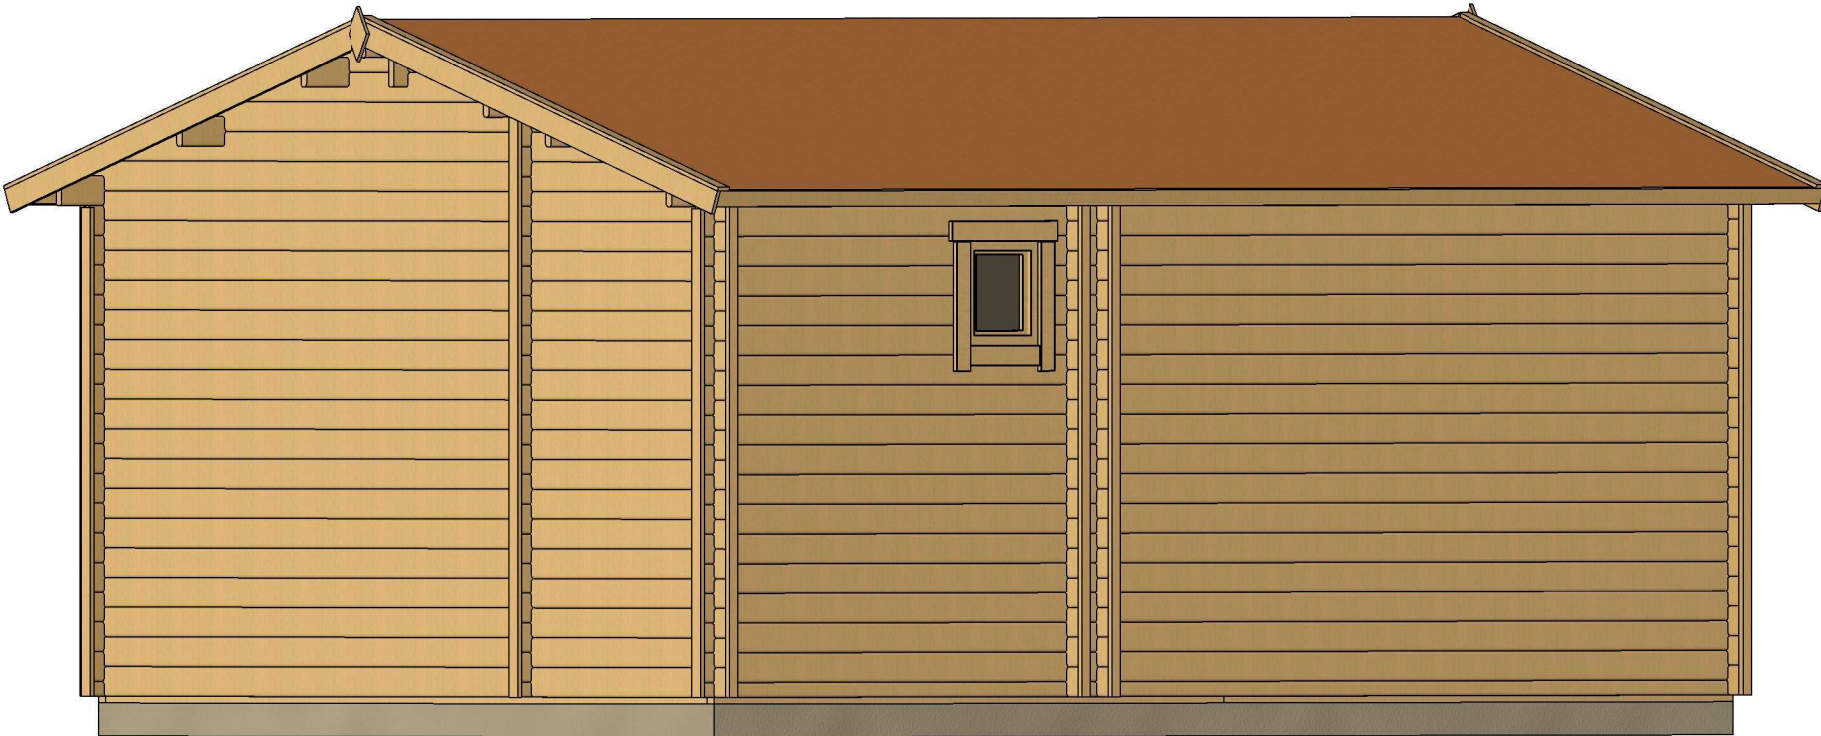


|                   |         |             |          |                     |                               |       |
|-------------------|---------|-------------|----------|---------------------|-------------------------------|-------|
| All interior area | 25.1 m2 | Profile     | 34x135mm | Project             | 34_VSP40_7x4 BK23             | Scale |
| All roof area     | 34.2 m2 | All terrace |          | 2024-06-17 15:02:25 | Drawing name 3D VISUALIZATION |       |

PLAN FUNDAMENTU

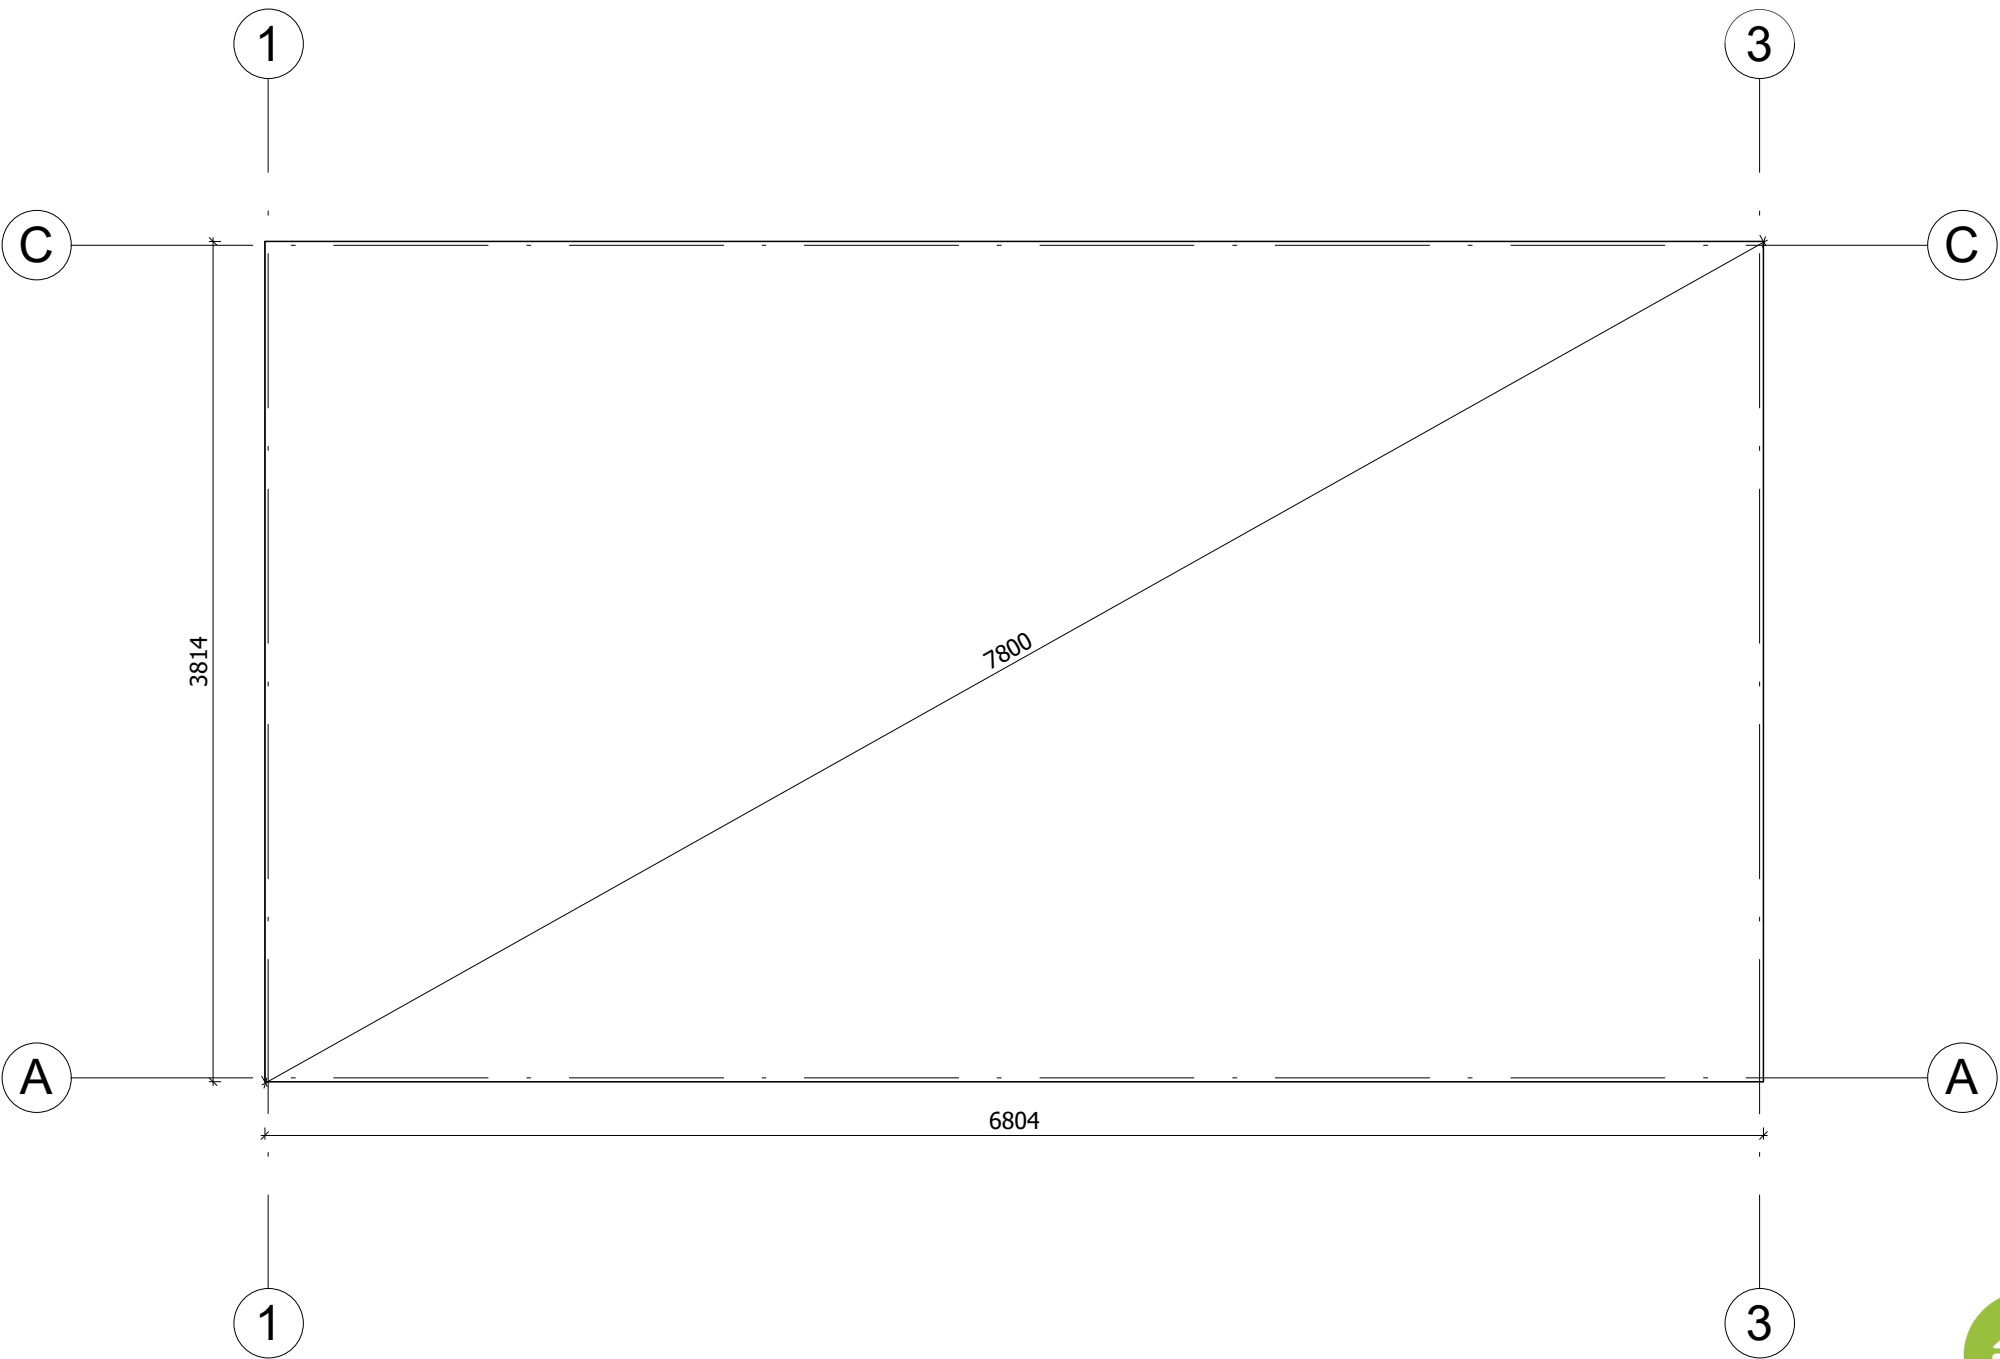


Fundament należy wykonać zgodnie z wymiarami planu, aby zapobiec wszelkim wewnętrznym zaburzeniom w konstrukcji (infiltracja wody, odkształcenie konstrukcji itp.)Nasze projekty muszą być montowane na fundamencie o maksymalnym nachyleniu 10mm na 10m.


|                   |         |             |          |                     |                        |        |
|-------------------|---------|-------------|----------|---------------------|------------------------|--------|
| All interior area | 25.1 m2 | Profile     | 34x135mm | Project             | 34_VSP40_7x4 BK23      | Scale  |
| All roof area     | 34.2 m2 | All terrace |          | 2024-06-17 15:07:27 | Drawing name BASE SIZE | 1 : 35 |

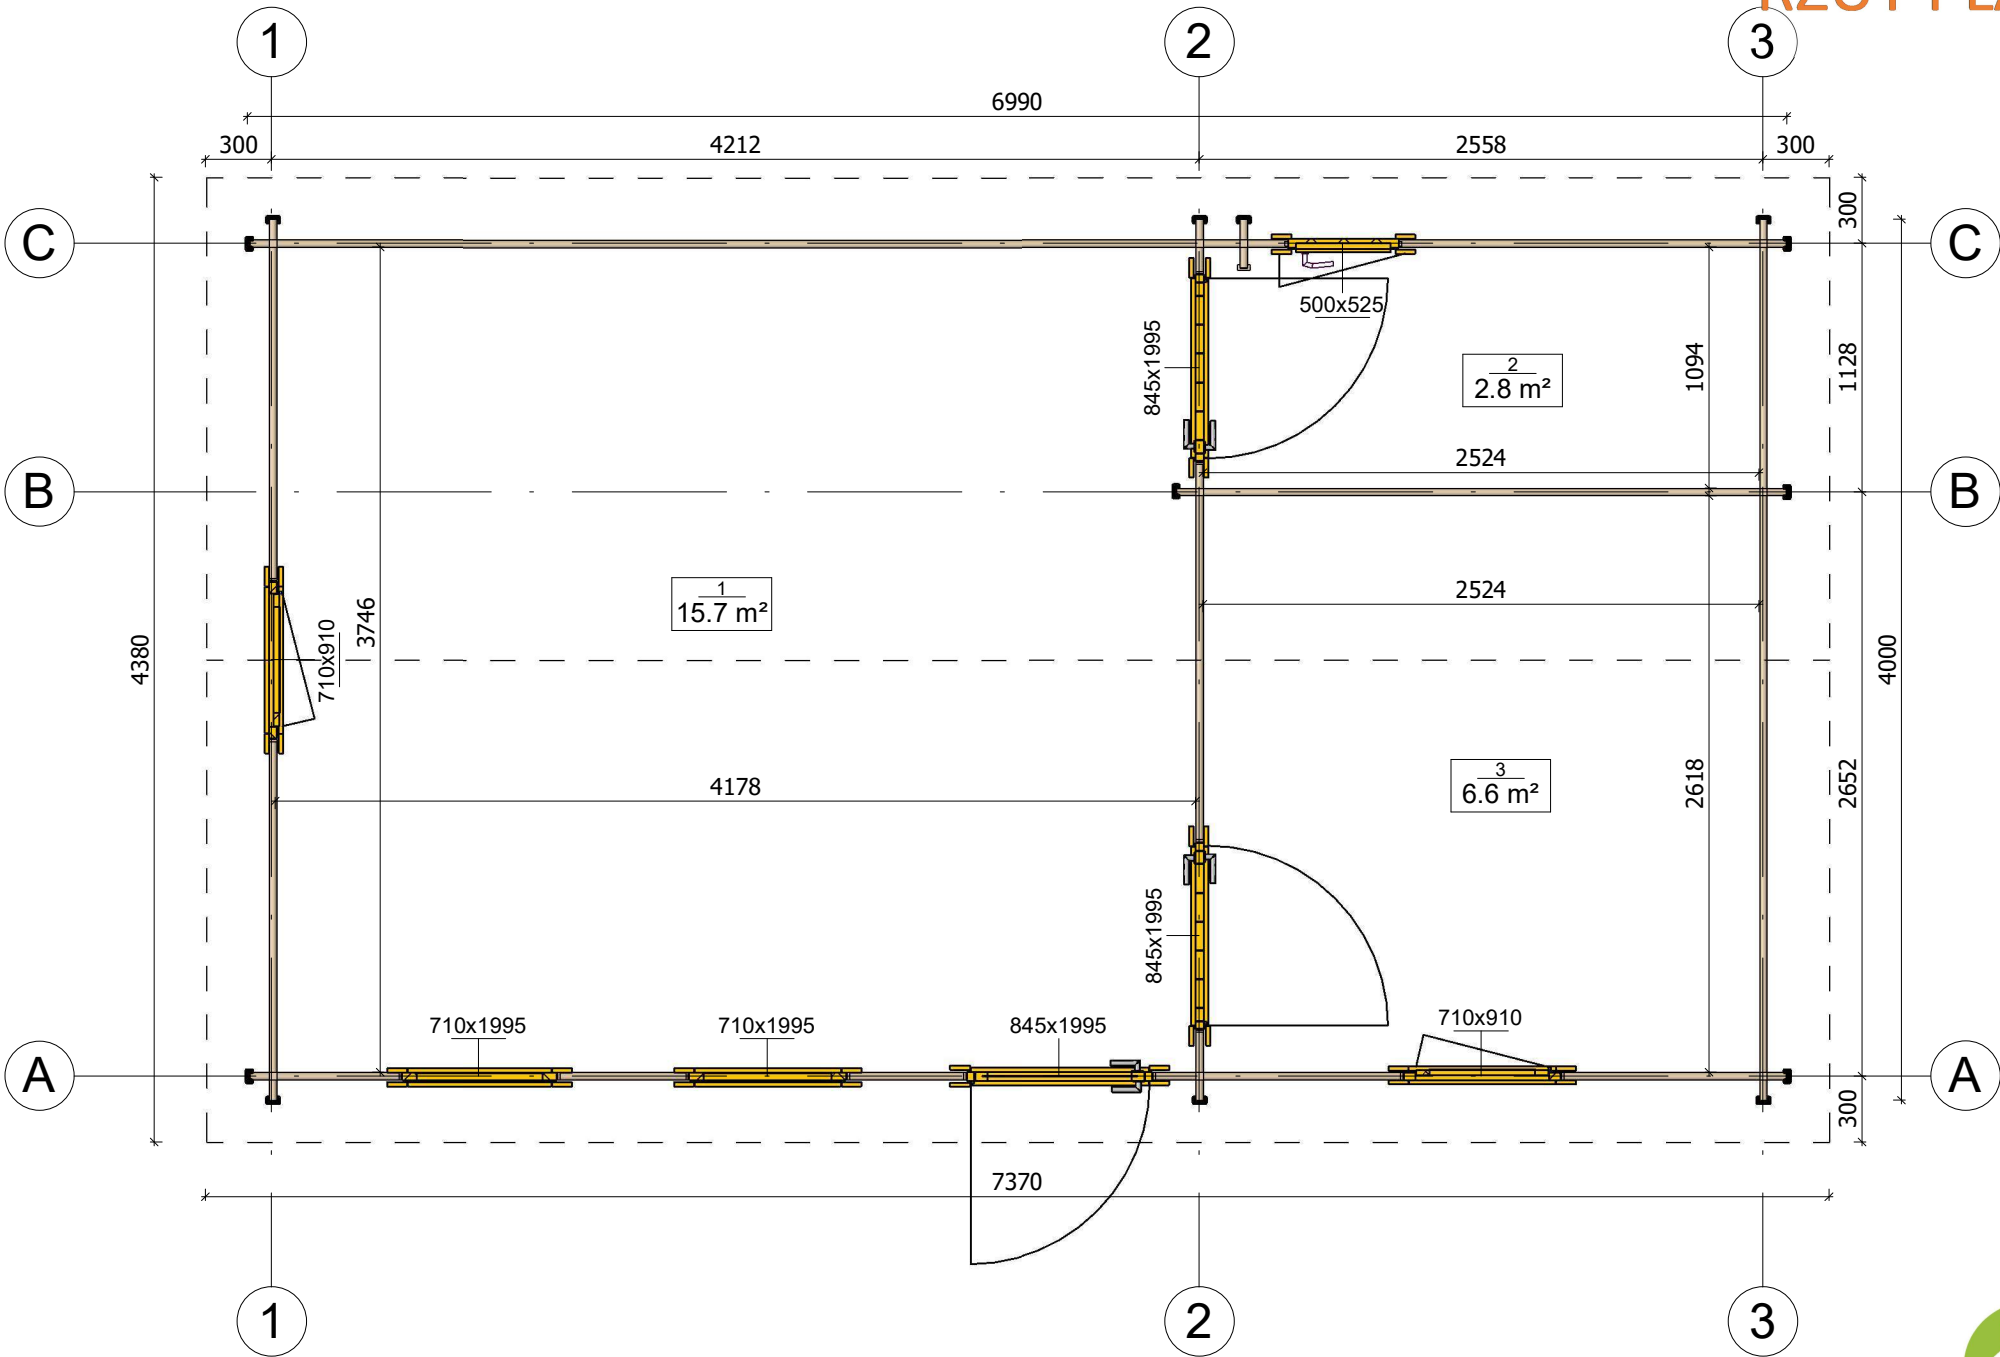


|                   |         |             |          |                     |                           |        |
|-------------------|---------|-------------|----------|---------------------|---------------------------|--------|
| All interior area | 25.1 m2 | Profile     | 34x135mm | Project             | 34_VSP40_7x4 BK23         | Scale  |
| All roof area     | 34.2 m2 | All terrace |          | 2024-06-17 15:00:15 | Drawing name 1 FLOOR PLAN | 1 : 35 |

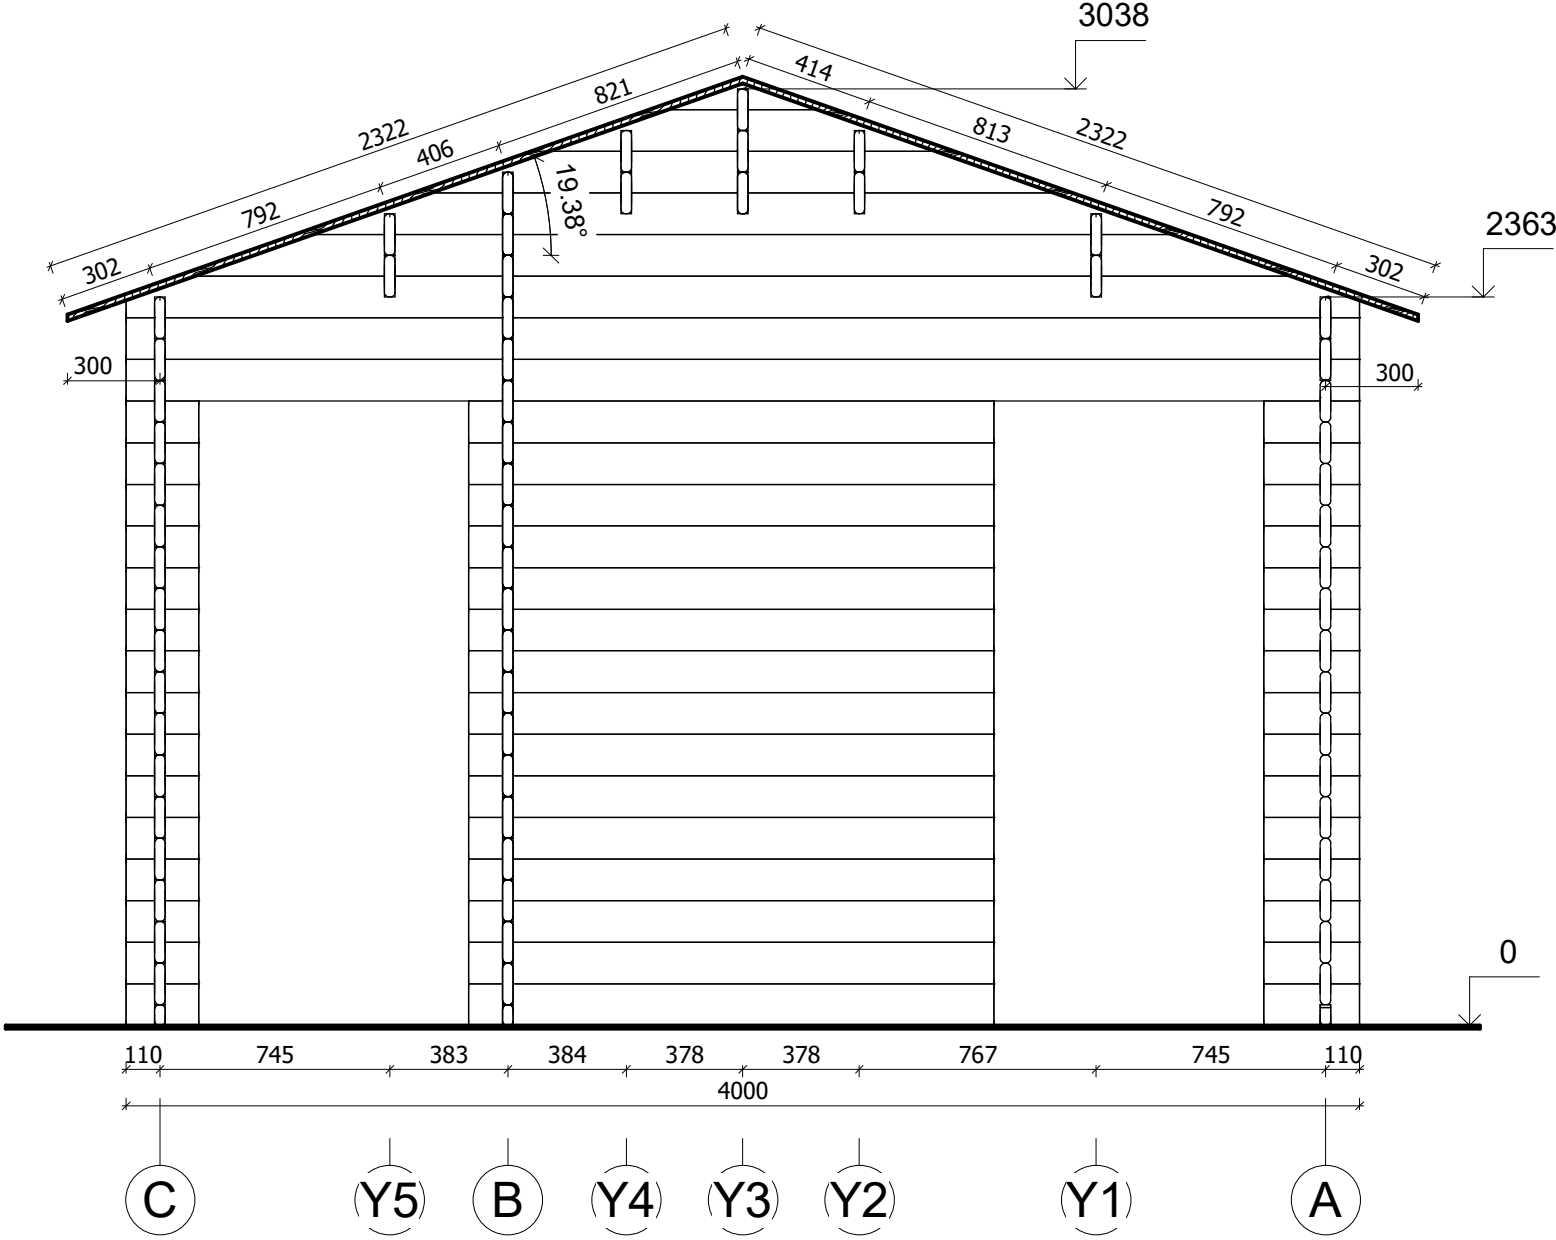


|                   |         |             |          |                     |                                    |        |
|-------------------|---------|-------------|----------|---------------------|------------------------------------|--------|
| All interior area | 25.1 m2 | Profile     | 34x135mm | Project             | 34_VSP40_7x4 BK23                  | Scale  |
| All roof area     | 34.2 m2 | All terrace |          | 2024-06-17 15:39:44 | Drawing name VERTICAL SECTION 2-CA | 1 : 25 |

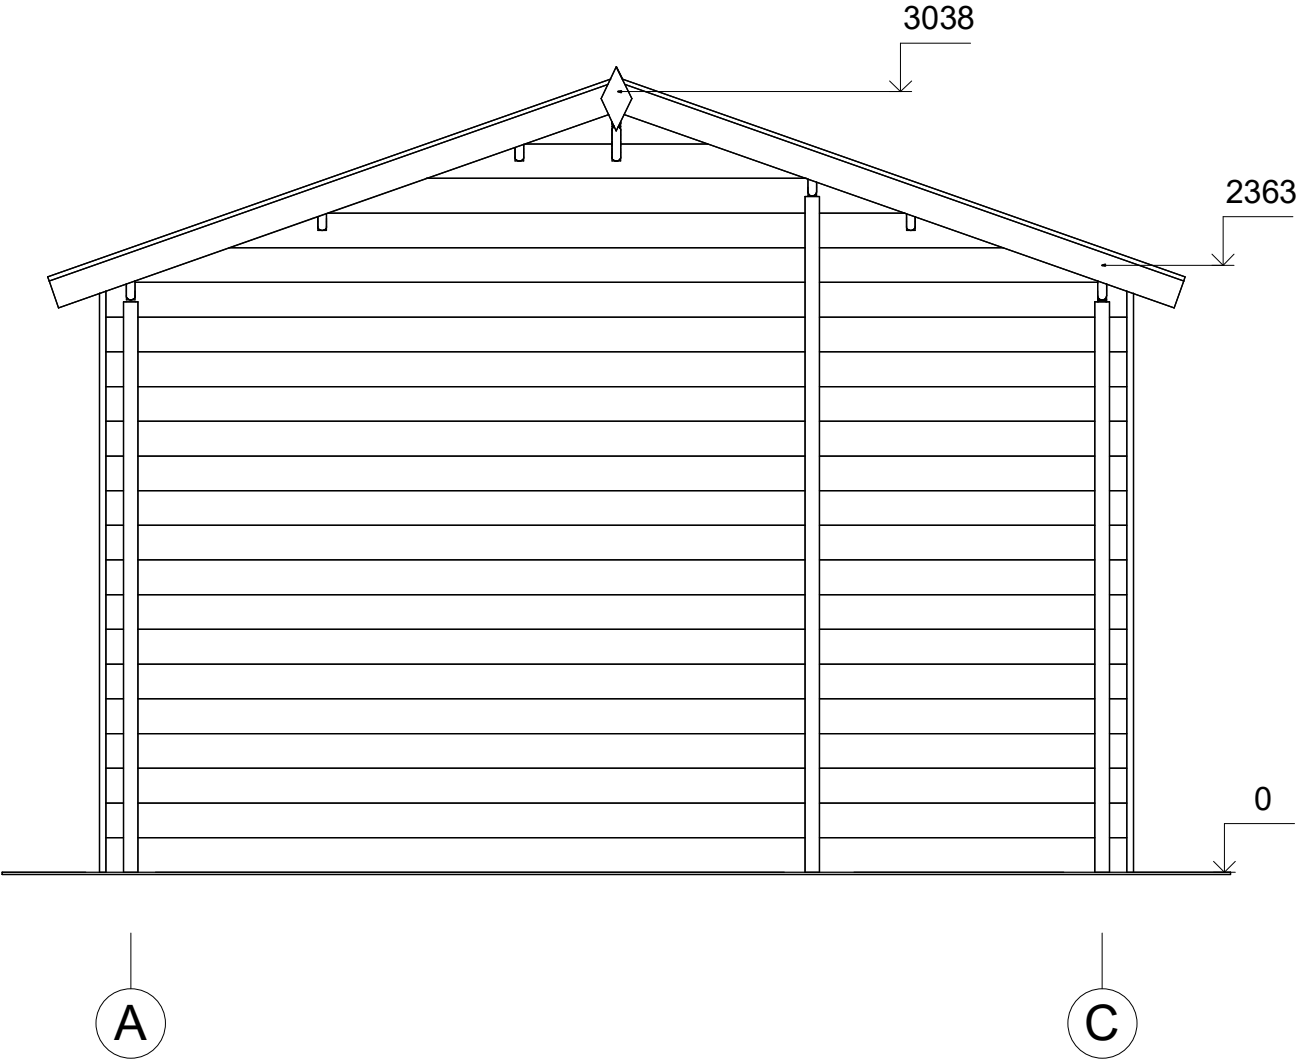


|                   |         |             |          |                     |                   |           |
|-------------------|---------|-------------|----------|---------------------|-------------------|-----------|
| All interior area | 25.1 m2 | Profile     | 34x135mm | Project             | 34_VSP40_7x4 BK23 | Scale     |
| All roof area     | 34.2 m2 | All terrace |          | 2024-06-17 15:34:06 | Drawing name      | FACADE AC |
|                   |         |             |          |                     |                   | 1 : 30    |

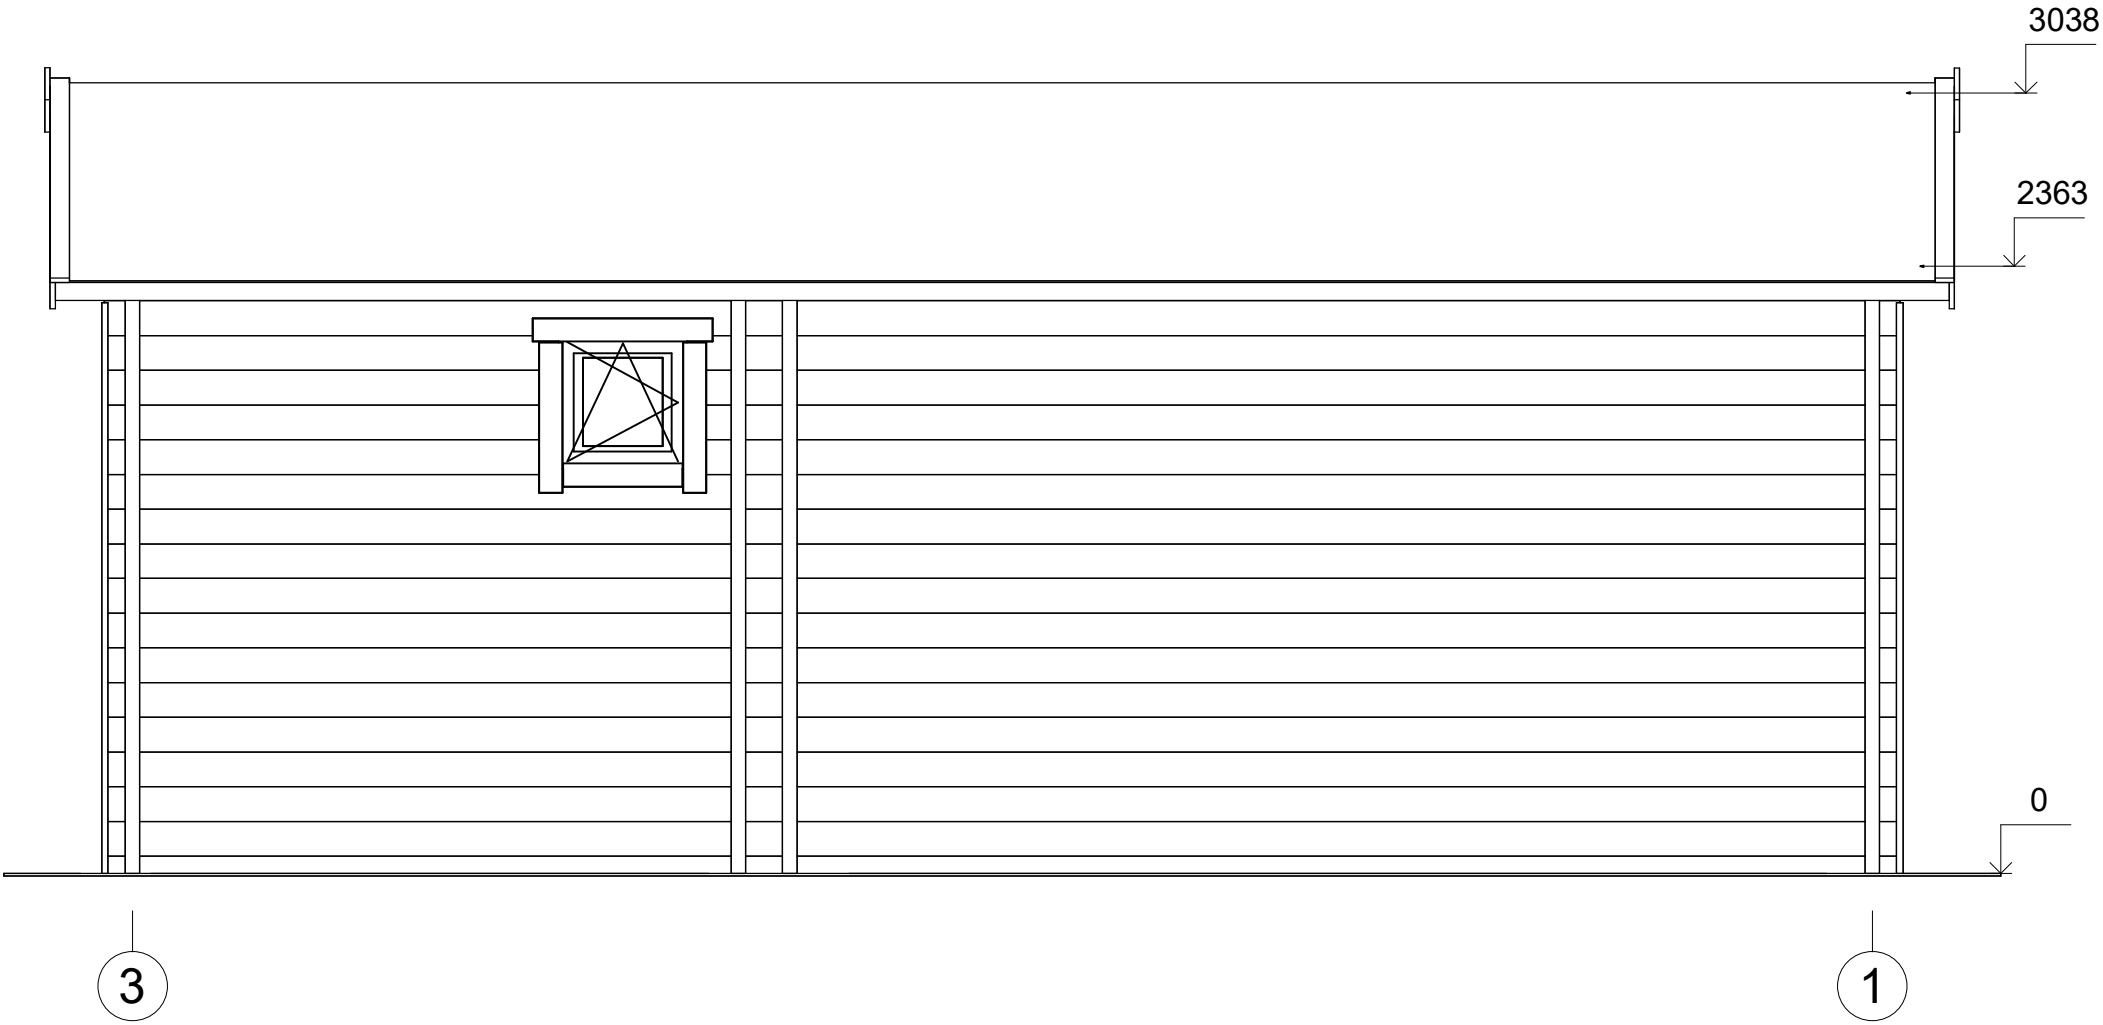

|                   |         |             |          |                     |                        |        |
|-------------------|---------|-------------|----------|---------------------|------------------------|--------|
| All interior area | 25.1 m2 | Profile     | 34x135mm | Project             | 34_VSP40_7x4 BK23      | Scale  |
| All roof area     | 34.2 m2 | All terrace |          | 2024-06-17 15:34:06 | Drawing name FACADE 31 | 1 : 30 |

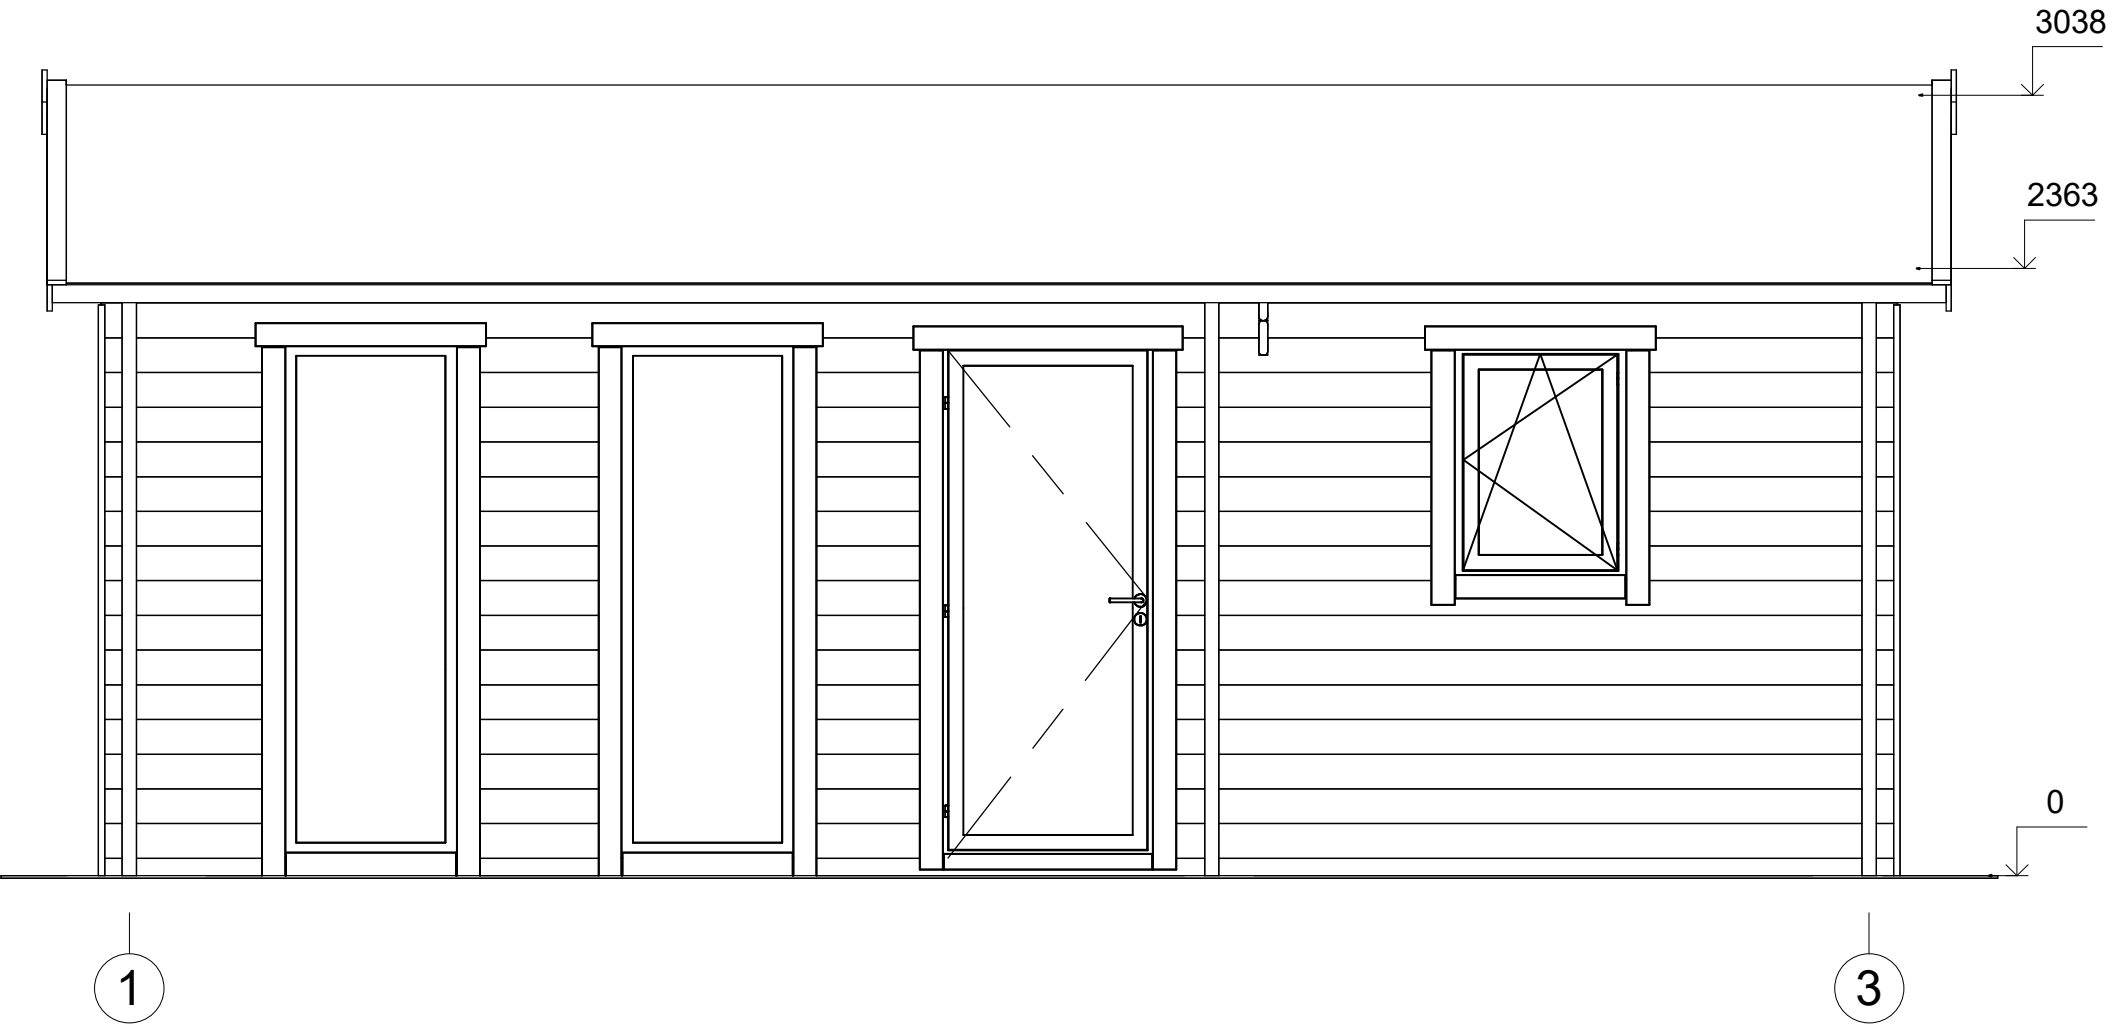

|                   |         |             |          |                     |                   |           |
|-------------------|---------|-------------|----------|---------------------|-------------------|-----------|
| All interior area | 25.1 m2 | Profile     | 34x135mm | Project             | 34_VSP40_7x4 BK23 | Scale     |
| All roof area     | 34.2 m2 | All terrace |          | 2024-06-17 15:34:06 | Drawing name      | FACADE 13 |
|                   |         |             |          |                     |                   | 1 : 30    |

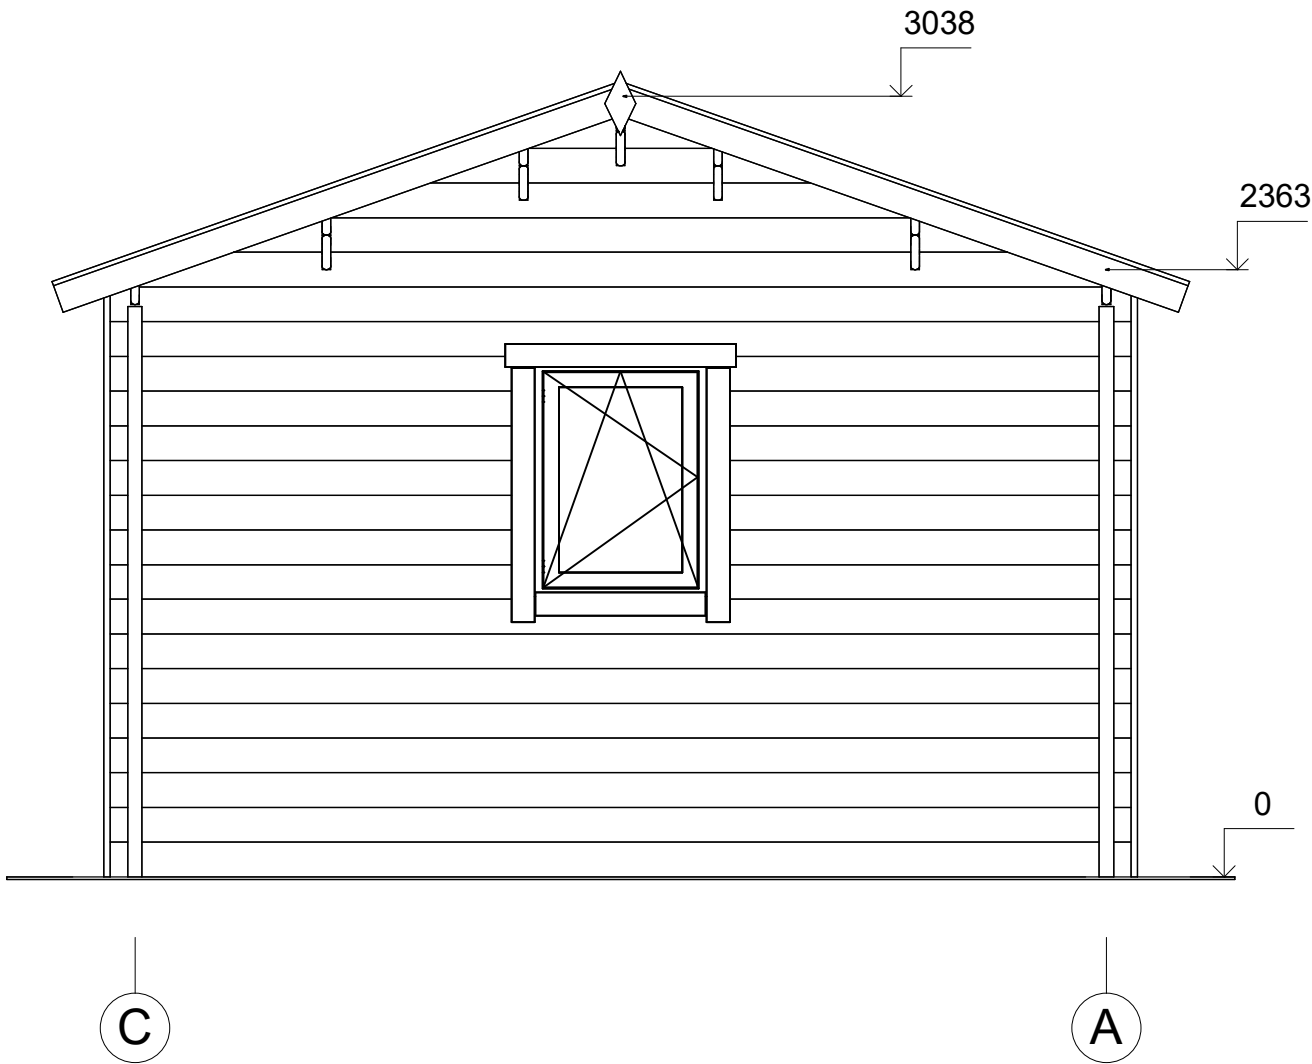

|                   |         |             |          |                     |                   |           |
|-------------------|---------|-------------|----------|---------------------|-------------------|-----------|
| All interior area | 25.1 m2 | Profile     | 34x135mm | Project             | 34_VSP40_7x4 BK23 | Scale     |
| All roof area     | 34.2 m2 | All terrace |          | 2024-06-17 15:34:06 | Drawing name      | FACADE CA |
|                   |         |             |          |                     |                   | 1 : 30    |