



**Domek ogrodowy MARKI SN10.2
5,7 x 4 m, 44 mm, Pełny zestaw
PREMIUM**

Produkt #SN10.2_5,7x4_44

21100.00 zł

22570.00-zł / Zaoszczędzisz : 1470.00 zł

Najniższa cena w ciągu ostatnich 30 dni **22570.00 zł**

Cena obowiązuje przez 15 dni

<https://domkiekoarchitektura.pl/domek-ogrodowy-marki-sn10-2>



Tel.: +48 856 723 031

Kontakt mailowy: sklep@domyekoarchitektura.pl
www.domkiekoarchitektura.pl

Opis	WARTOŚĆ
Grubość ścian	44 mm
Wymiary ścian (szerokość x długość)	5,7 x 4m
Wysokość ścian	2093 mm
Wysokość do kalenicy	2498 mm
Powierzchnia podłogi	20,3 m ²
Powierzchnia dachu	24,7 m ²
Kąt nachylenia dachu	12 ° odpowiada 21 %
Obliczone obciążenie konstrukcji dachu	150 kg/m ²
Okna	Szt. / stronę otwarcia sprawdź według rysunków projektu
Drzwi	Szt. / stronę otwarcia sprawdź według rysunków projektu
Bramy garażowe	Szt. / stronę otwarcia sprawdź według rysunków projektu
Zastosowane szkło	Podwójne zespolone
Wypust dachowy	Sprawdź według rysunków projektu
Powierzchnia zewnętrzna (ściany)	38,3 m ²
Powierzchnia wewnętrzna (ściany)	47,5 m ²
Poziom wilgotności drewna	~ 18 %

Wymiary i waga opakowania

H 820 x B 1200 x L 5700 mm = 1710 kg

Zestaw produktu


S

- Hydroizolacja na fundament pod podwaliny
- Podwaliny fundamentów płaskich
- Deska podłogowa grubości ok 18 mm z pióro wpustem
- Zestaw listwy przypodłogowej
- Zestaw profilowanych balików ścian:
 - Balik 44 mm z podwójnym piórem wpust
- Schody lub drabina na antresolę lub piętro, zmienna w zależności od planów i modelu
- Podłoga piętra z litego drewna grubości ok 18 mm z pióro wpustem
- Deska dachowa grubości ok 18 mm z pióro wpustem
- Zestaw elementów wykończeniowych z drewna: deska czołowa dachu, dekoracja dachu, deska czołowa więźby dachowej oraz listwa przysufitowa
- Papa bitumiczna na pokrycie dachowe w rolkach, przybijana
- Zestaw elementów montażowych
- Materiały uszczelniające: taśma do uszczelniania drzwi, okien oraz narożników od wewnątrz; silikon do narożników na zewnątrz oraz uszczelniania ścian
- Próg metalowy do drzwi wejściowych
- Zestaw okien i drzwi z podwójną szybą, drzwi wewnętrzne całkowicie drewniane. Stronę otwarcia drzwi i okien prosimy sprawdzić według rysunków projektu
- Podwójna uszczelka gumowa do dodatkowej ochrony okien i drzwi przed deszczem i wiatrem oraz zestaw zamków i klamek
- Zestaw do montażu tarasu z deski grubości ok 18 mm

Tel.: +48 856 723 031


Kontakt mailowy: sklep@domyekoarchitektura.pl
www.domkiekoarchitektura.pl

3D WIZUALIZACJA

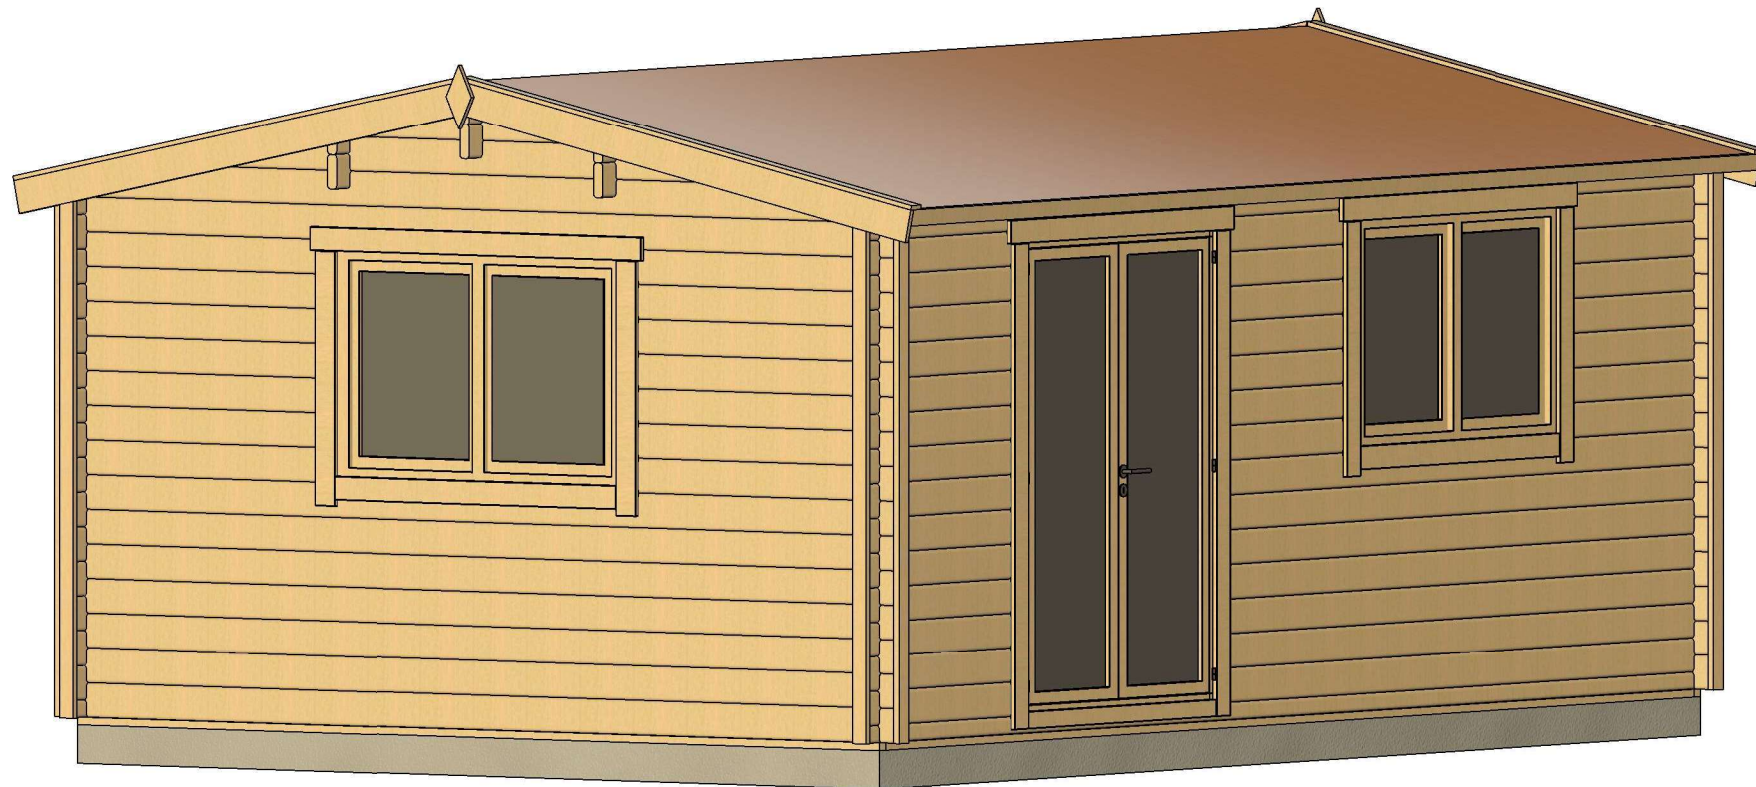


All interior area	20.3 m ²	Profile	44x135mm	Project	44_SN10.2_5,7x4 BK23D	Scale
All roof area	24.7 m ²	All terrace	-	2023-03-03 13:00:33	Drawing name	3D VISUALIZATION 1

3D WIZUALIZACJA

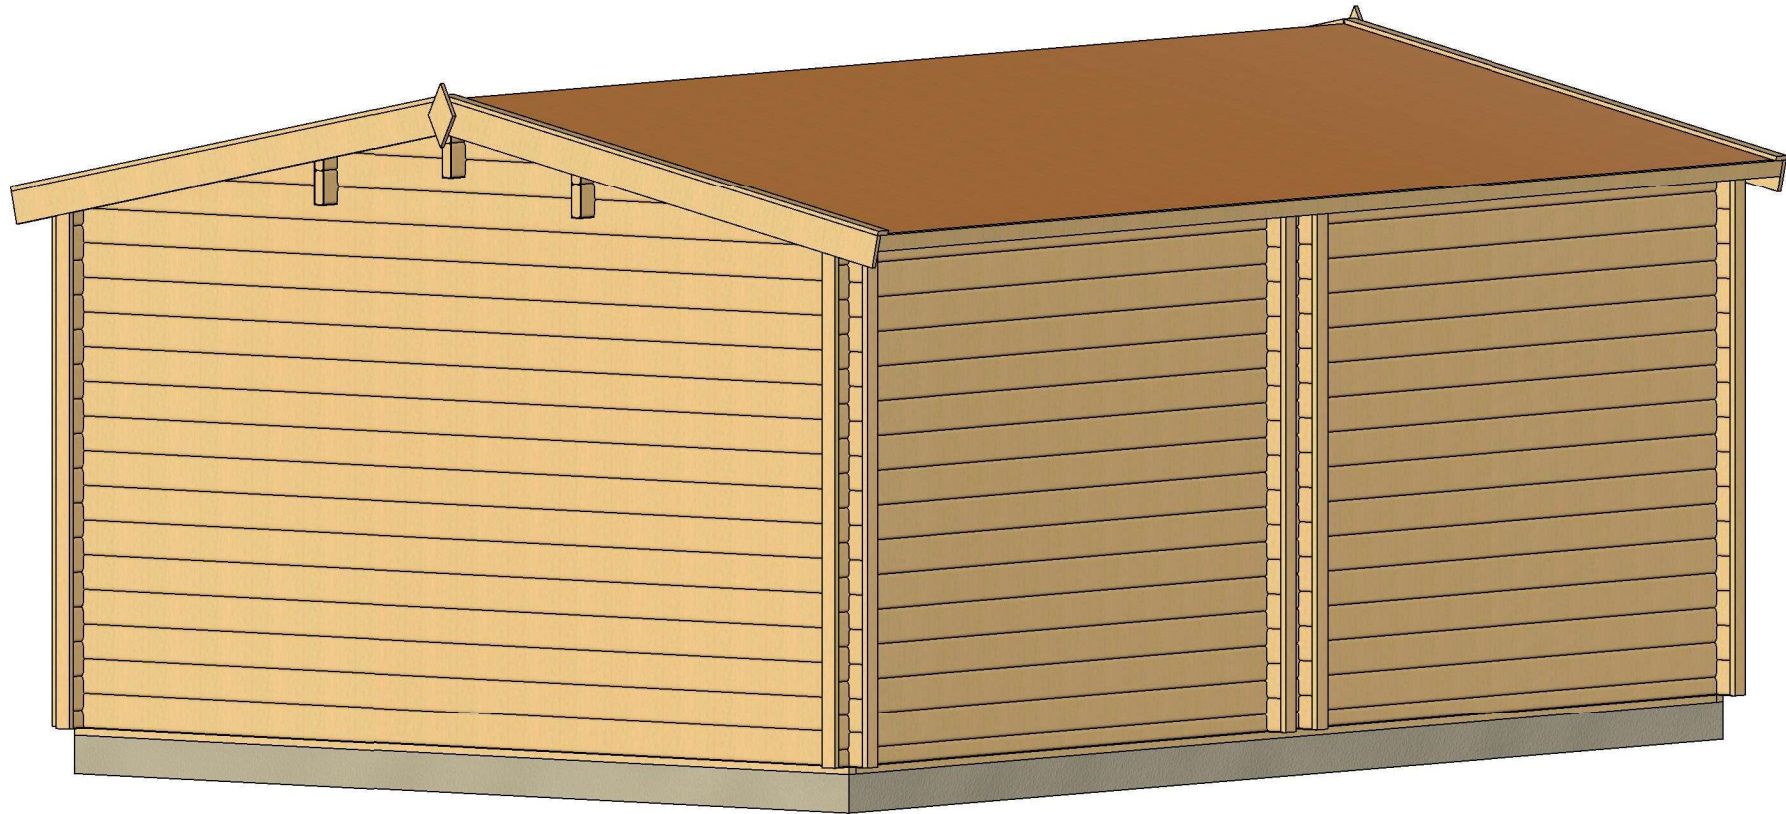

All interior area	20.3 m ²	Profile	44x135mm	Project	44_SN10.2_5,7x4 BK23D	Scale
All roof area	24.7 m ²	All terrace	-	2023-03-03 13:00:34	Drawing name	3D VISUALIZATION 2


PLAN FUNDAMENTU

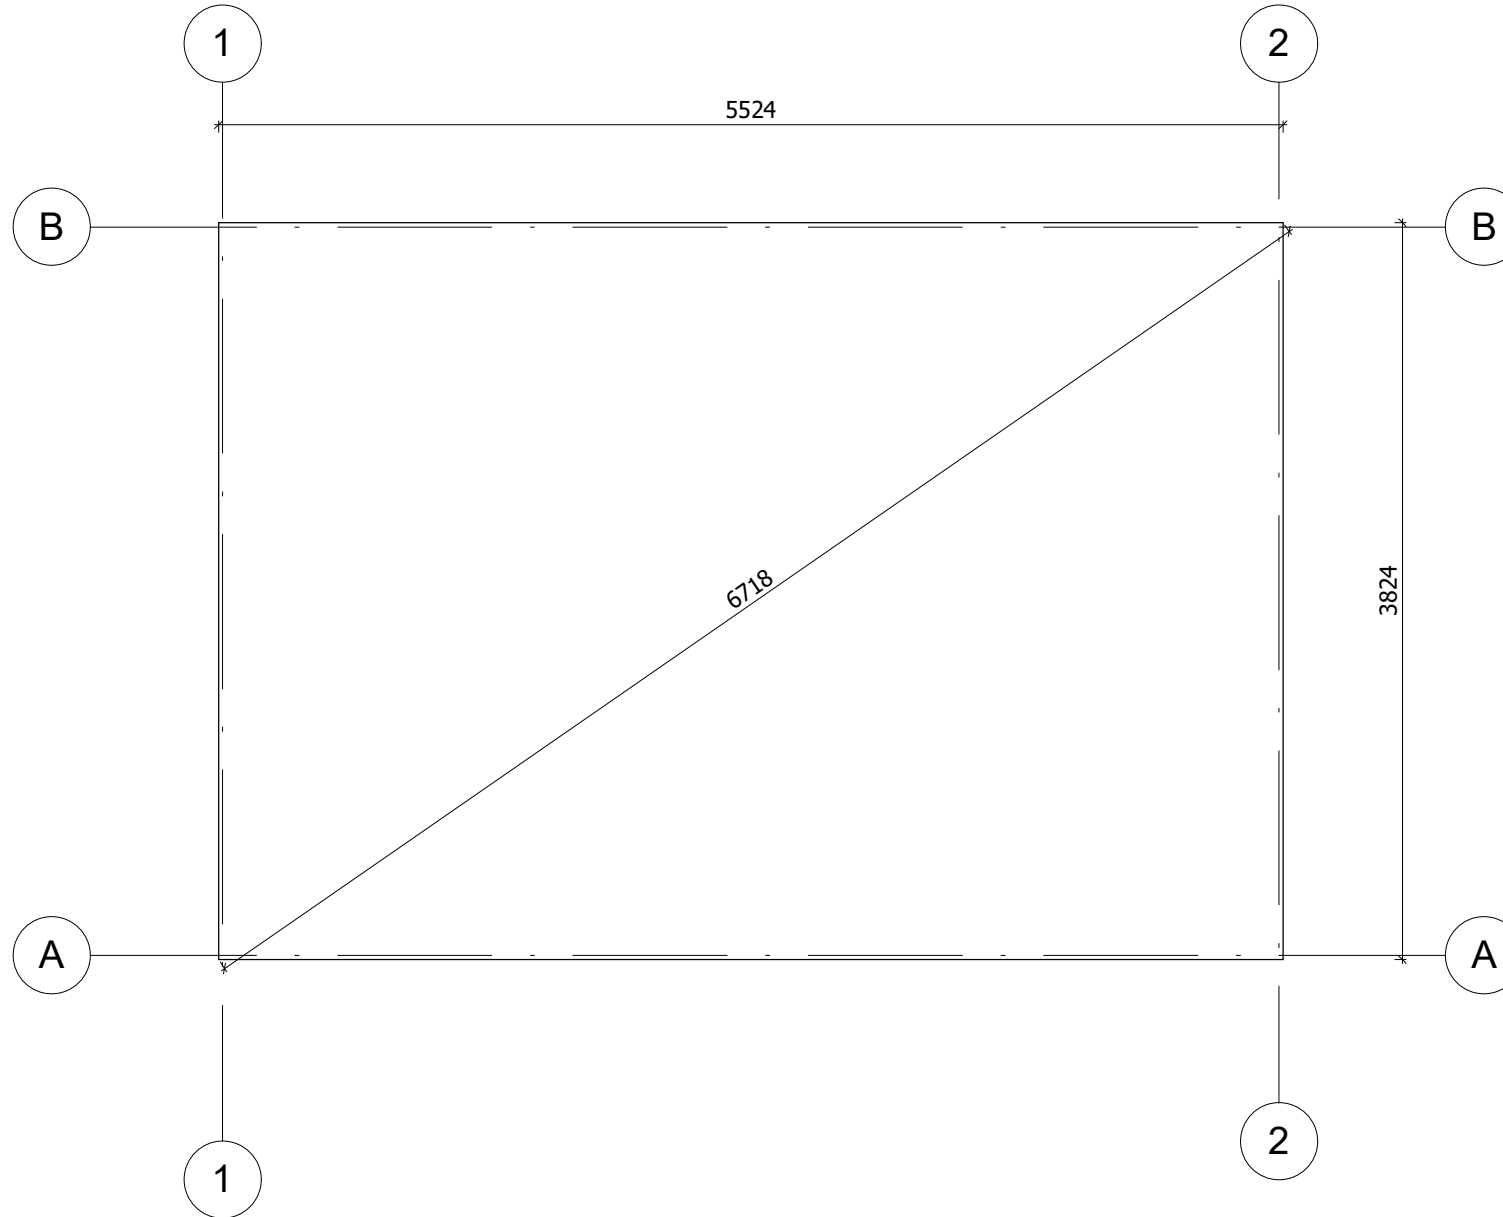

Fundament należy wykonać zgodnie z wymiarami planu, aby zapobiec wszelkim wewnętrznym zaburzeniom w konstrukcji (infiltracja wody, odkształcenie konstrukcji itp.) Nasze projekty muszą być montowane na fundamencie o maksymalnym nachyleniu 10mm na 10m.


All interior area	20.3 m ²	Profile	44x135mm	Project	44_SN10.2_5,7x4 BK23D	Scale
All roof area	24.7 m ²	All terrace	-	2023-03-03 13:03:56	Drawing name	BASE SIZE
						1 : 40

RZUT PLANU

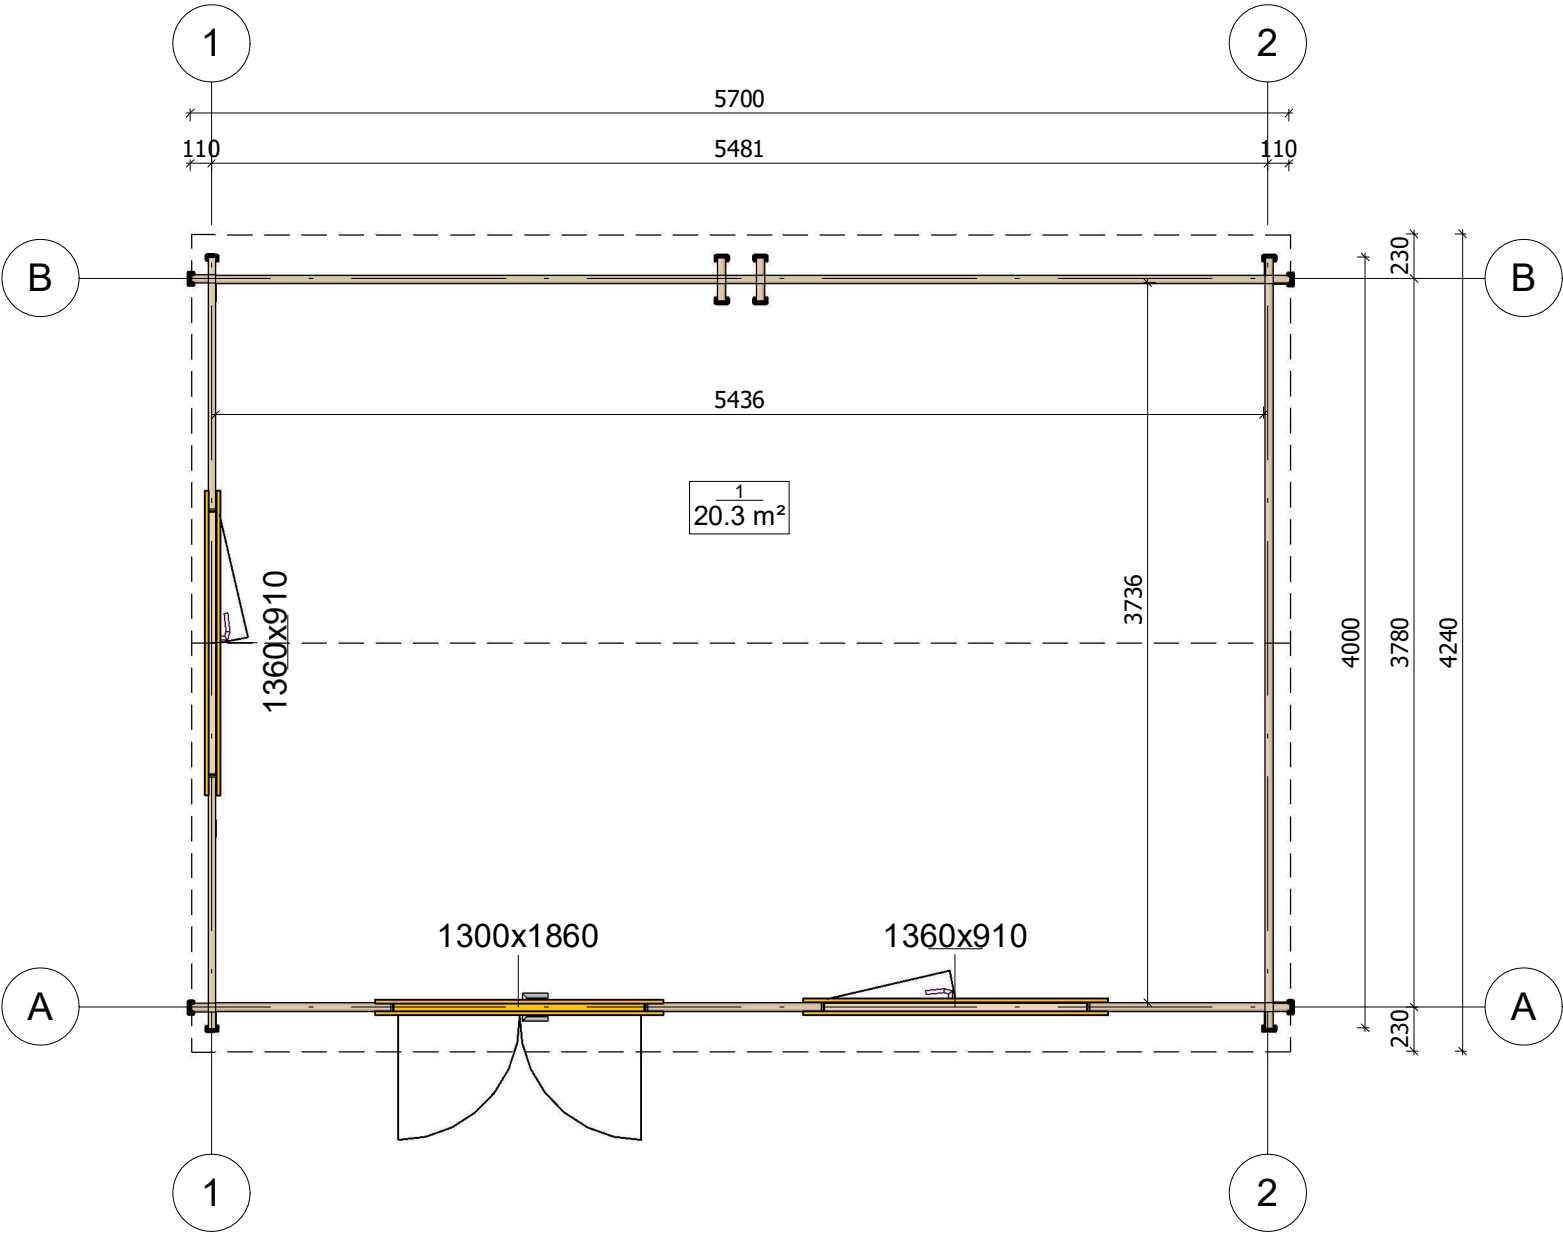


All interior area	20.3 m ²	Profile	44x135mm	Project	44_SN10.2_5,7x4 BK23D	Scale
All roof area	24.7 m ²	All terrace	-	2023-03-03 12:56:38	Drawing name	1 FLOOR PLAN
						1 : 40

PRZEKROJ

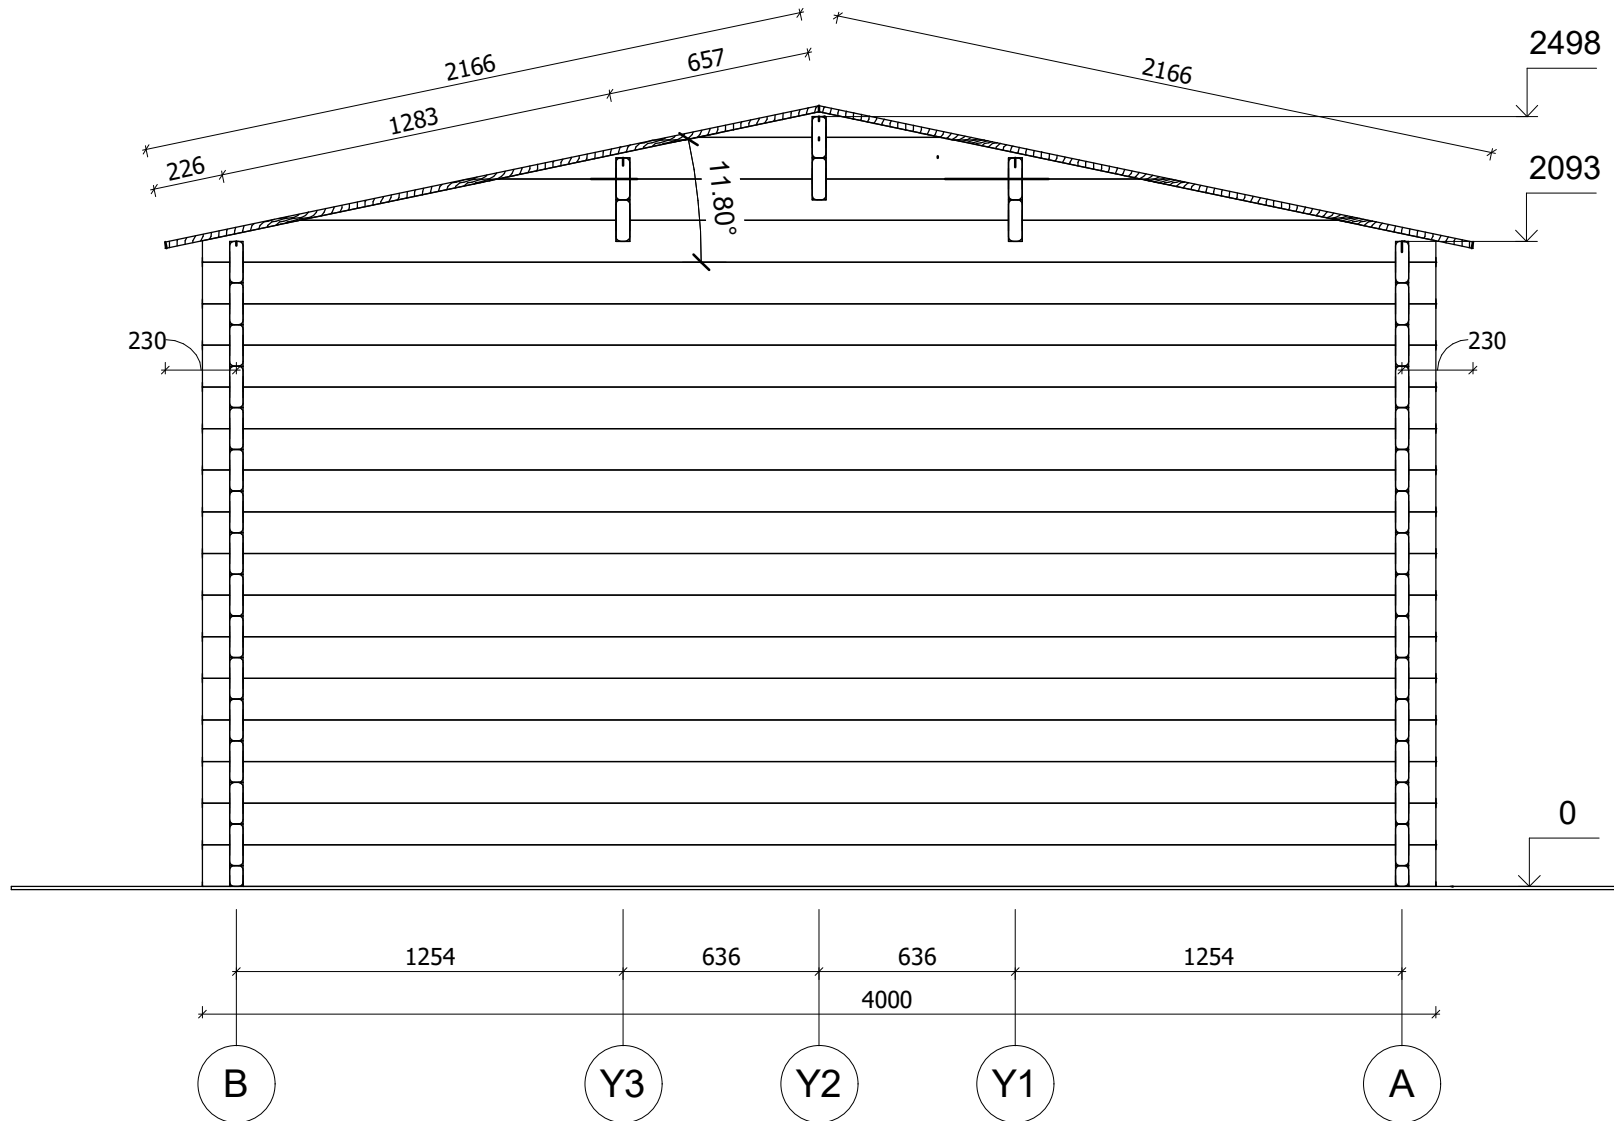


All interior area	20.3 m ²	Profile	44x135mm	Project	44_SN10.2_5,7x4 BK23D	Scale
All roof area	24.7 m ²	All terrace	-	2023-03-03 12:58:08	Drawing name	VERTICAL SECTION 2-BA
						1 : 25

ELEWACJE

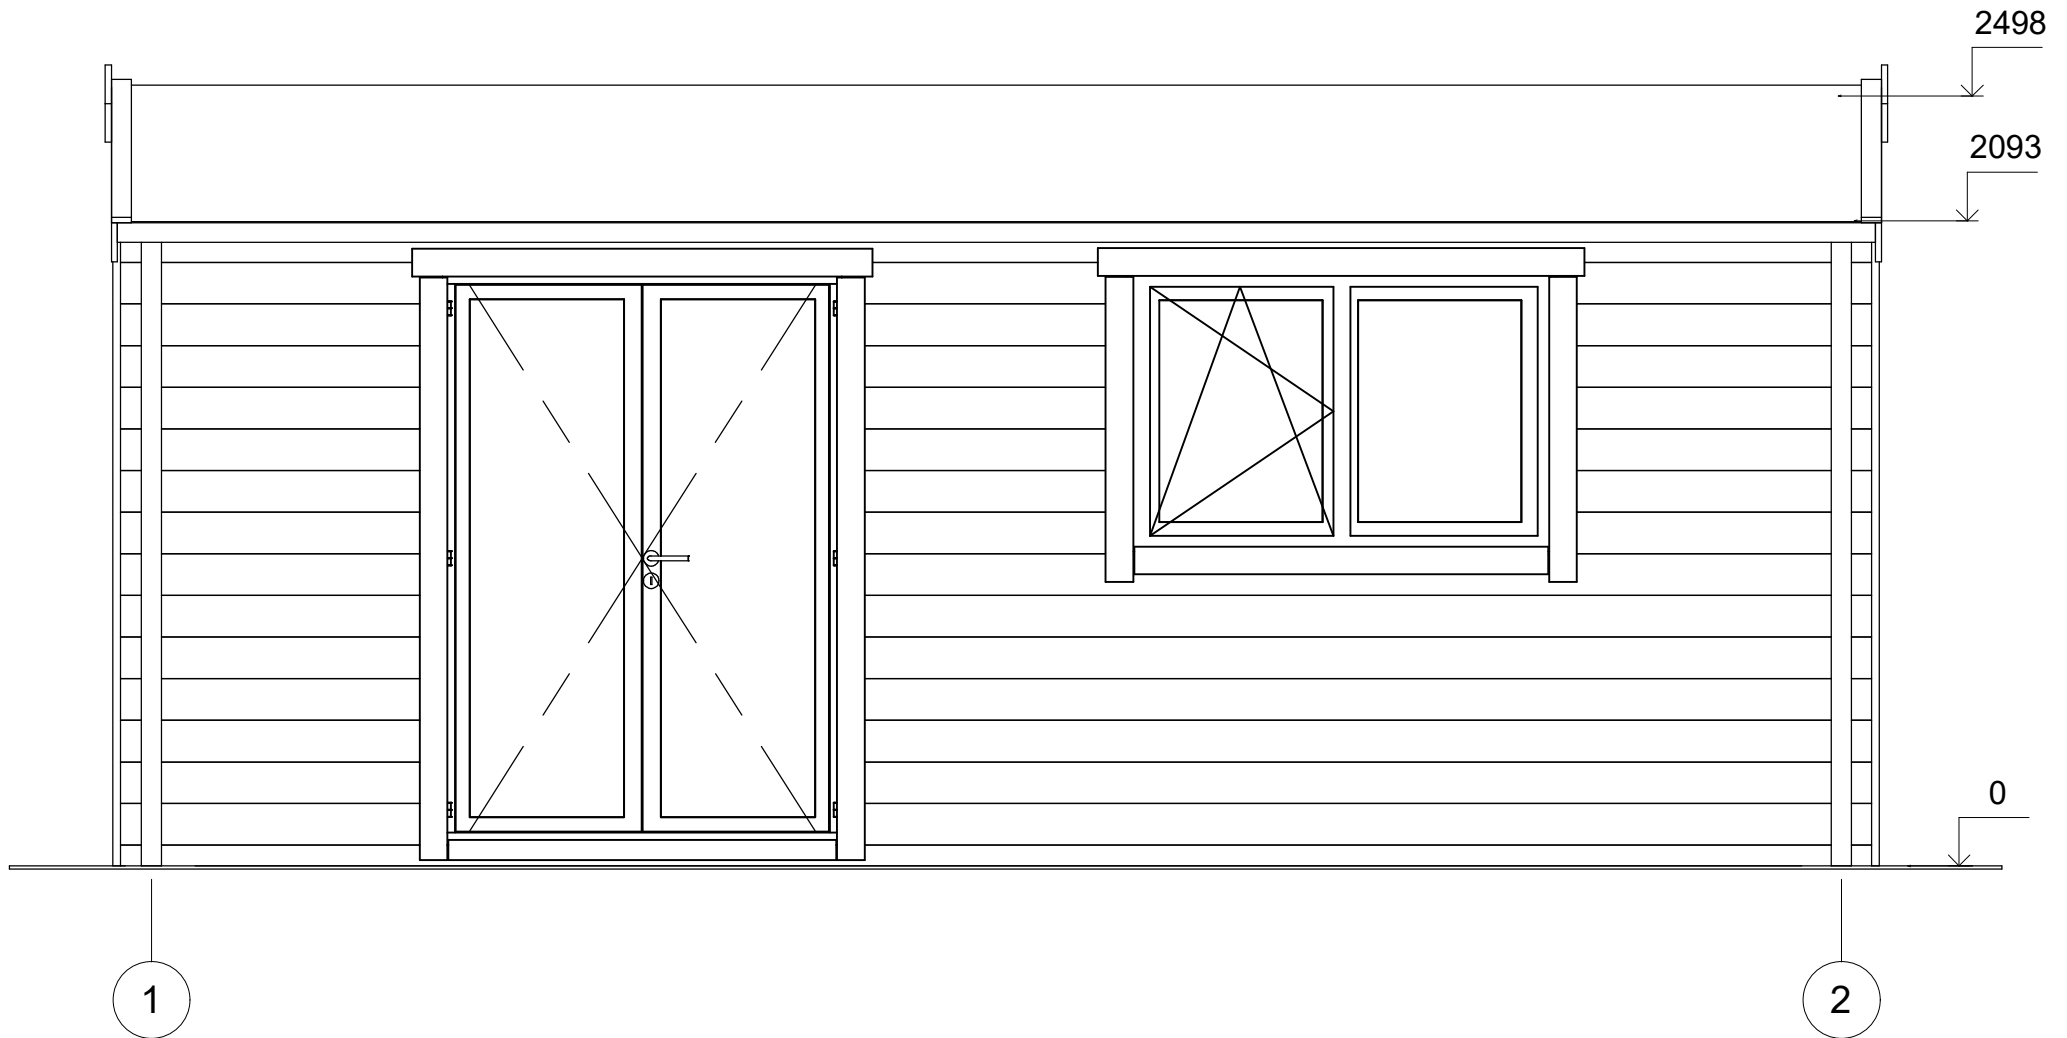


All interior area	20.3 m ²	Profile	44x135mm	Project	44_SN10.2_5,7x4 BK23D	Scale
All roof area	24.7 m ²	All terrace	-	2023-03-03 13:01:05	Drawing name	FACADE 12
						1 : 25

ELEWACJE

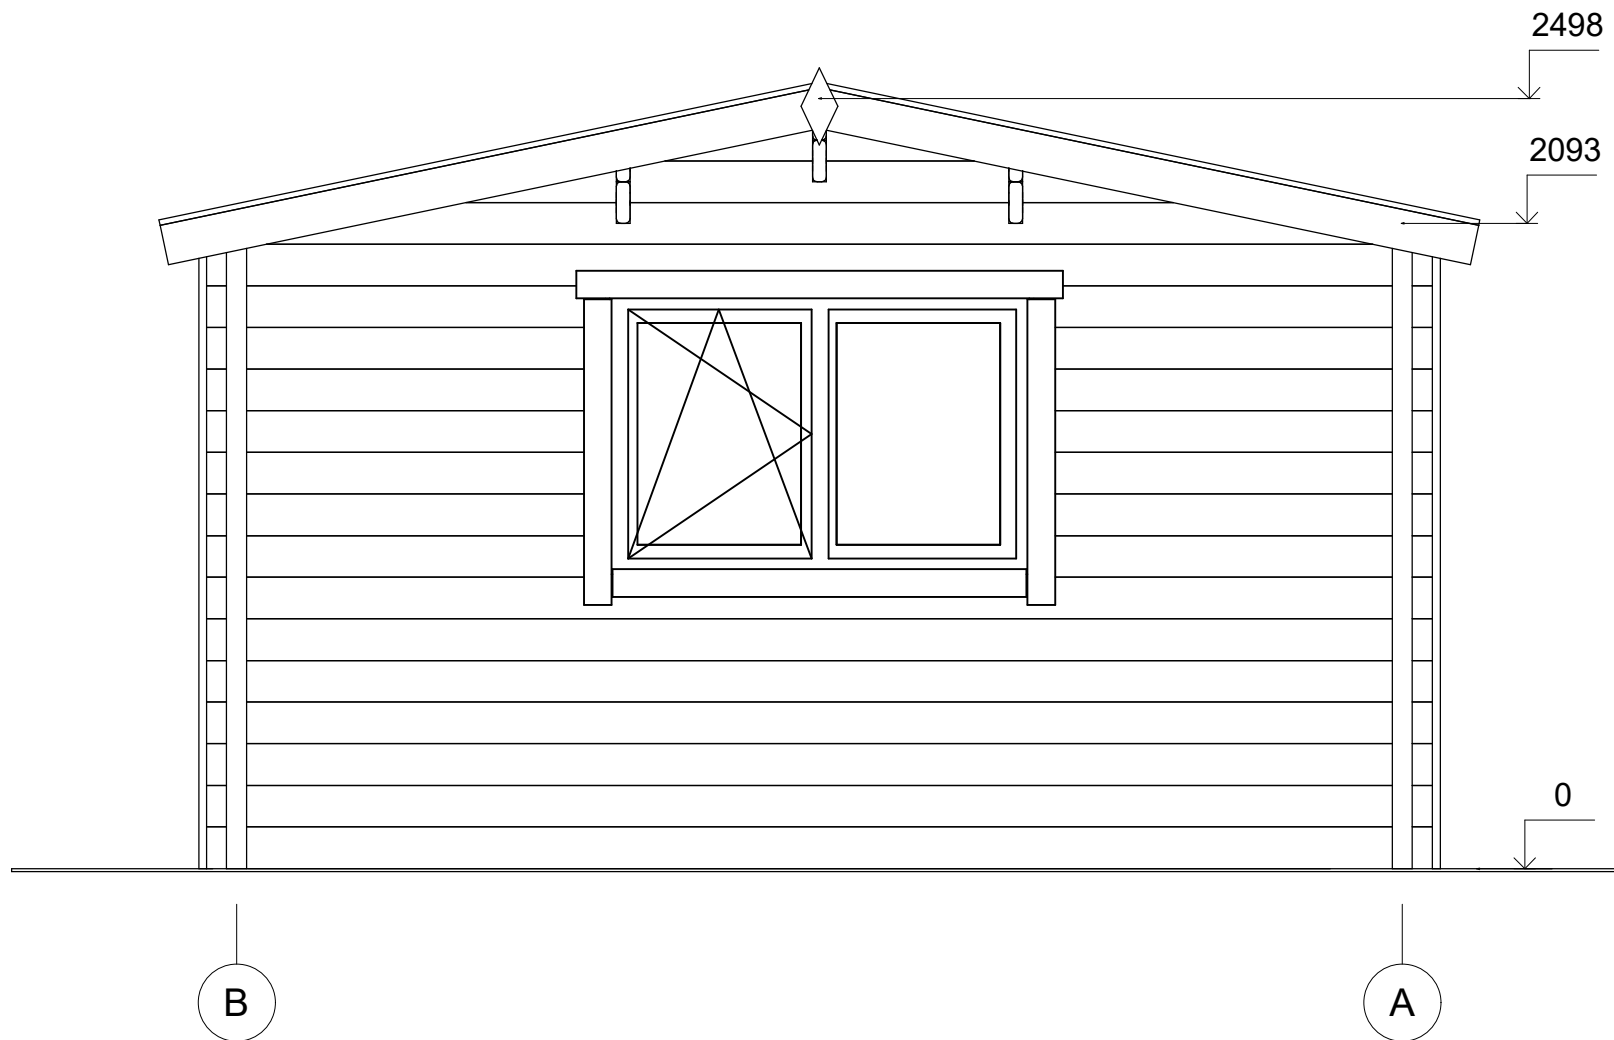


All interior area	20.3 m ²	Profile	44x135mm	Project	44_SN10.2_5,7x4 BK23D	Scale	
All roof area	24.7 m ²	All terrace	-	2023-03-03 13:01:05	Drawing name	FACADE BA	1 : 25

ELEWACJE

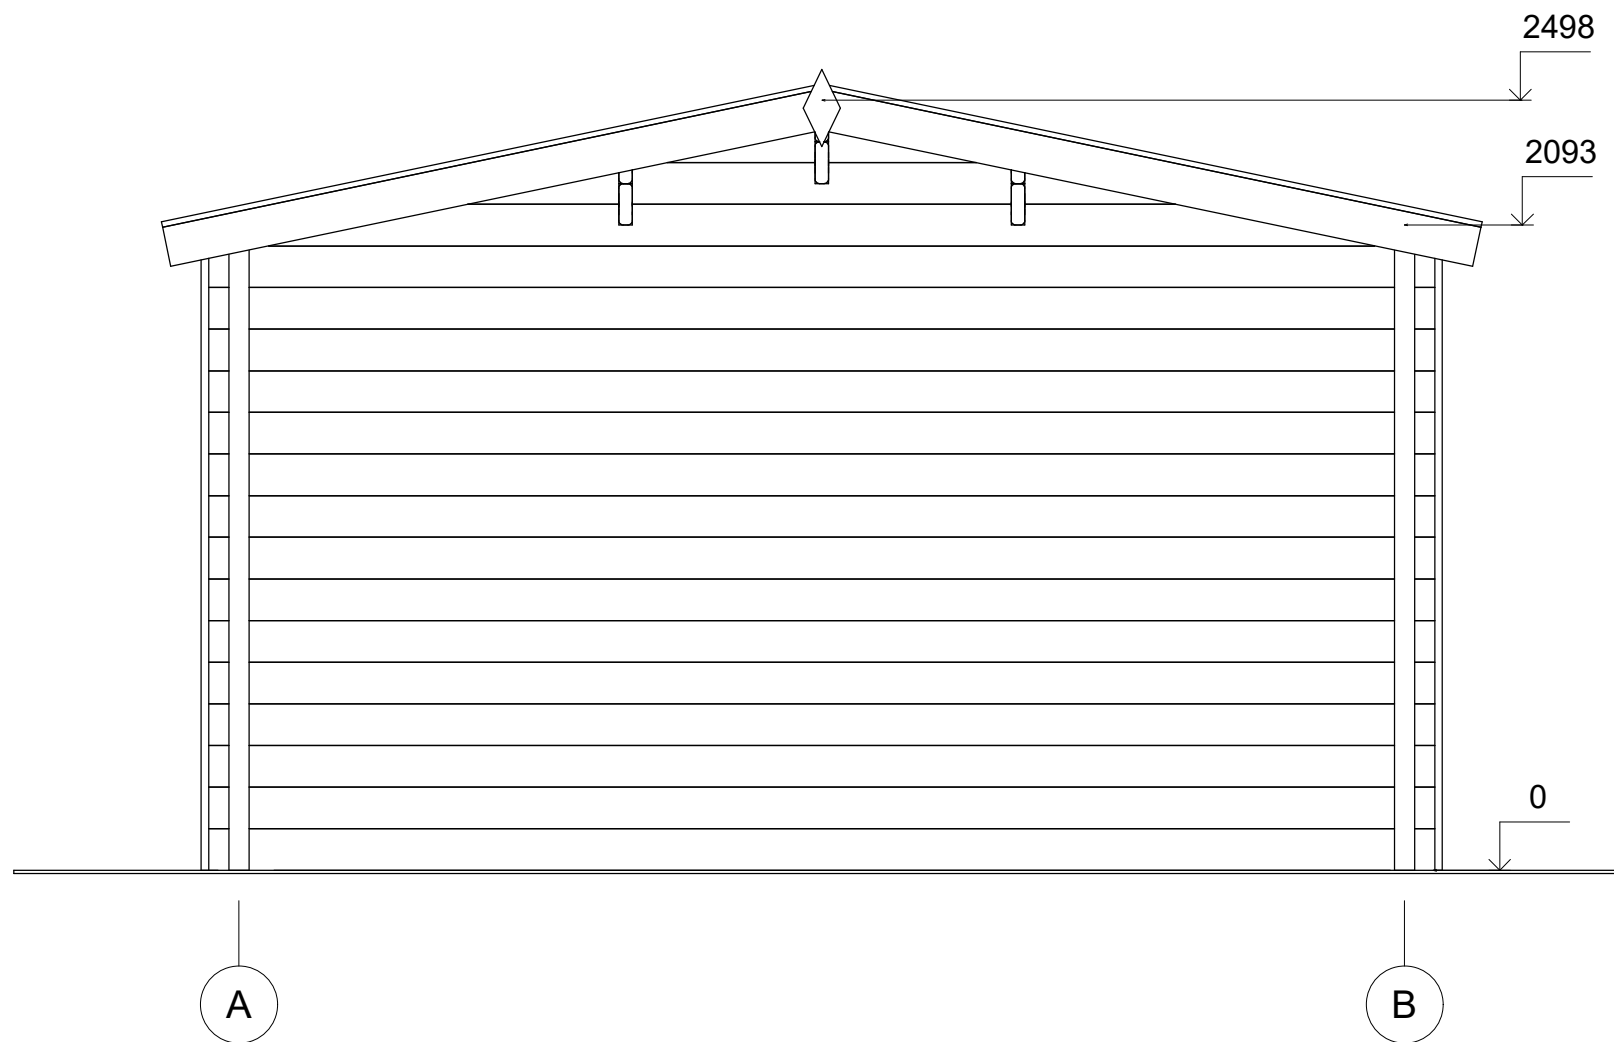

All interior area	20.3 m ²	Profile	44x135mm	Project	44_SN10.2_5,7x4 BK23D	Scale
All roof area	24.7 m ²	All terrace	-	2023-03-03 13:01:06	Drawing name	FACADE AB
						1 : 25

ELEWACJE

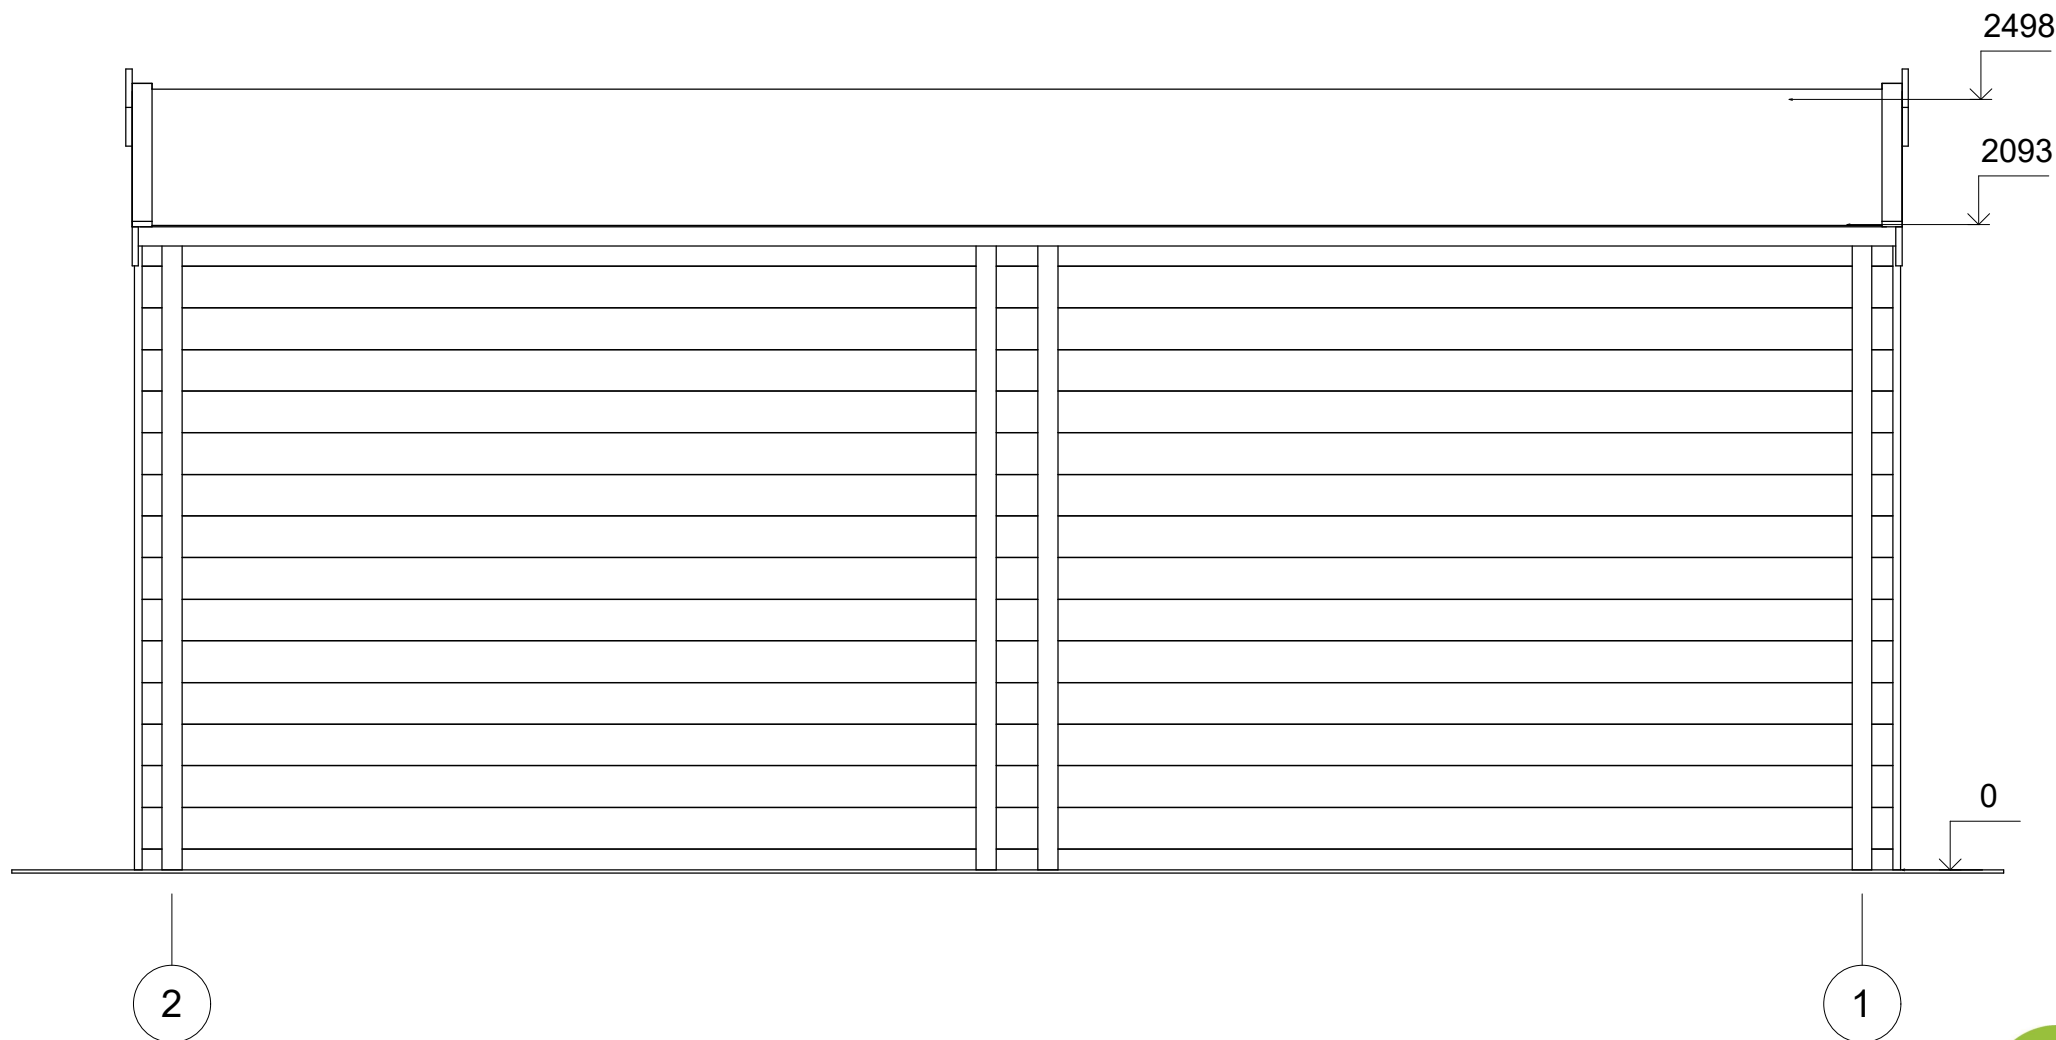

All interior area	20.3 m ²	Profile	44x135mm	Project	44_SN10.2_5,7x4 BK23D	Scale
All roof area	24.7 m ²	All terrace	-	2023-03-03 13:01:06	Drawing name	FACADE 21
						1 : 25