



**Dom 54 m² mieszkalny,
modułowy, całoroczny SAWIN
V8_A1
6,9 x 7,3 m, DOM MIESZKALNY
W STANIE DEWELOPERSKIM_WT
2021, Ciepła płyta
fundamentowa + system
ociepleń THERMO + stolarka 3
szybowe PVC + trzykrotne
malowana elewacja + pokrycie
dachu i orynowanie +
instalacja elektryczna, wodno-
kanalizacyjna + wykończenie
ścian wewnętrznych, sufitów +
dostawa i montaż**

Produkt
#V8_A1_6,9x7,3_DOMMIESZKALNYWSTANIEDE
WELOPERSKIM_WT2021_SD_ciepła

224000.00 zł

<https://domkiekoarchitektura.pl/dom-54-m2-mieszkalny-modulowy-caloroczny-sawin-v8-a1>



Opis WARTOŚĆ

Grubość ścian 178 mm

Wymiary ścian (szerokość x długość) 6,9x7,3 m

Wysokość ścian parter 2500 mm

Wysokość ścian piętro 580 mm

Wysokość do kalenicy 5552 mm

Powierzchnia podłogi parter 30,2 m²

Powierzchnia podłogi piętro 24,6 m²

Powierzchnia dachu 55,2 m²

Kąt nachylenia dachu 40 ° odpowiada 83,91 %

Obliczone obciążenie konstrukcji dachu 250 kg/m²

Okna Szt. / stronę otwarcia sprawdź według rysunków projektu

Drzwi Szt. / stronę otwarcia sprawdź według rysunków projektu

Zastosowane szkło Podwójne zespolone

Wypust dachowy Sprawdź według rysunków projektu

Powierzchnia zewnętrzna (ściany) 103 m²

Powierzchnia wewnętrzna (ściany) 158 m²

Poziom wilgotności drewna ~ 18 %

Wymiary i waga opakowania

H 1160 x B 1200 x L 5000 mm = 1300 kg x 15 szt.

Tel.: +48 856 723 031

Kontakt mailowy: sklep@domyekoarchitektura.pl

www.domkiekoarchitektura.pl

PREMIUM Thermo – opcja całoroczna spełniająca normy WT2021

- + Hydroizolacja na fundament pod podwaliny
- + Impregnowane podwaliny (belki) fundamentów płaskich
- + Zestaw deski podłogowej + izolacja podłogi FinnFoam. Zestaw podłogi wykończonej panelem winylowym dostępny w opcjach.
- + Zestaw listwy przypodłogowej
- + Ściany – prefabrykowane drewniane panele ściennie + izolacja ścian wełna / FinnFoam + wykończenie niemalowaną deską. Zestaw impregnowanej elewacji Remmers lub wykończenie gontem bitumicznym dostępne w opcjach.
- + Ściany działowe wypełnione 100 mm wełną i wykończeniem wewnętrznym (niemalowana deska)
- + Drabina albo schody do antresoli lub piętra - według rysunków projektu i specyfikacji technicznej
- + Podłoga piętra - deska drewniana - według rysunków projektu i specyfikacji technicznej
- + Zestaw dachu + Izolacja wełną / FinnFoam + niemalowana deska sufitowa.
- + Zestaw elementów wykończeniowych z drewna
- + Finalne pokrycie dachu jako opcja: gont bitumiczny
- + Zestaw elementów montażowych
- + Materiały uszczelniające
- + Okna i drzwi z drewna klejonego na mikro wczepy. Zestaw okien i drzwi z podwójną szybą (zespolona). Ocynkowany próg do drzwi wejściowych. Drzwi wewnętrzne całkowicie drewniane bez progu. (wariant Premium Plus).
- + Okna i drzwi PCV ciepłe 3szybowe całoroczne dostępne w wariantcie Premium Thermo
- + Typ okien, drzwi oraz kierunek otwierania prosimy sprawdzić według wariantu oraz rysunków projektu.
- + Podwójna uszczelka gumowa okien i drzwi oraz zestaw zamków i klamek
- + Zestaw desek do tarasu według rysunków projektu

Tel.: +48 856 723 031


Kontakt mailowy: sklep@domyekoarchitektura.pl
www.domkiekoarchitektura.pl




All interior area	53.4 m2	Profile	S100_A1	Project	Spec PL24-A409 THERMO_S100	Scale
All roof area	55.2 m2	All terrace	15.1 m2	2025-02-11 16:34:37	Drawing name 3D VISUALIZATION	




All interior area	53.4 m2	Profile	S100_A1	Project	Spec PL24-A409 THERMO_S100	Scale
All roof area	55.2 m2	All terrace	15.1 m2	2025-02-11 16:34:39	Drawing name 3D VISUALIZATION	

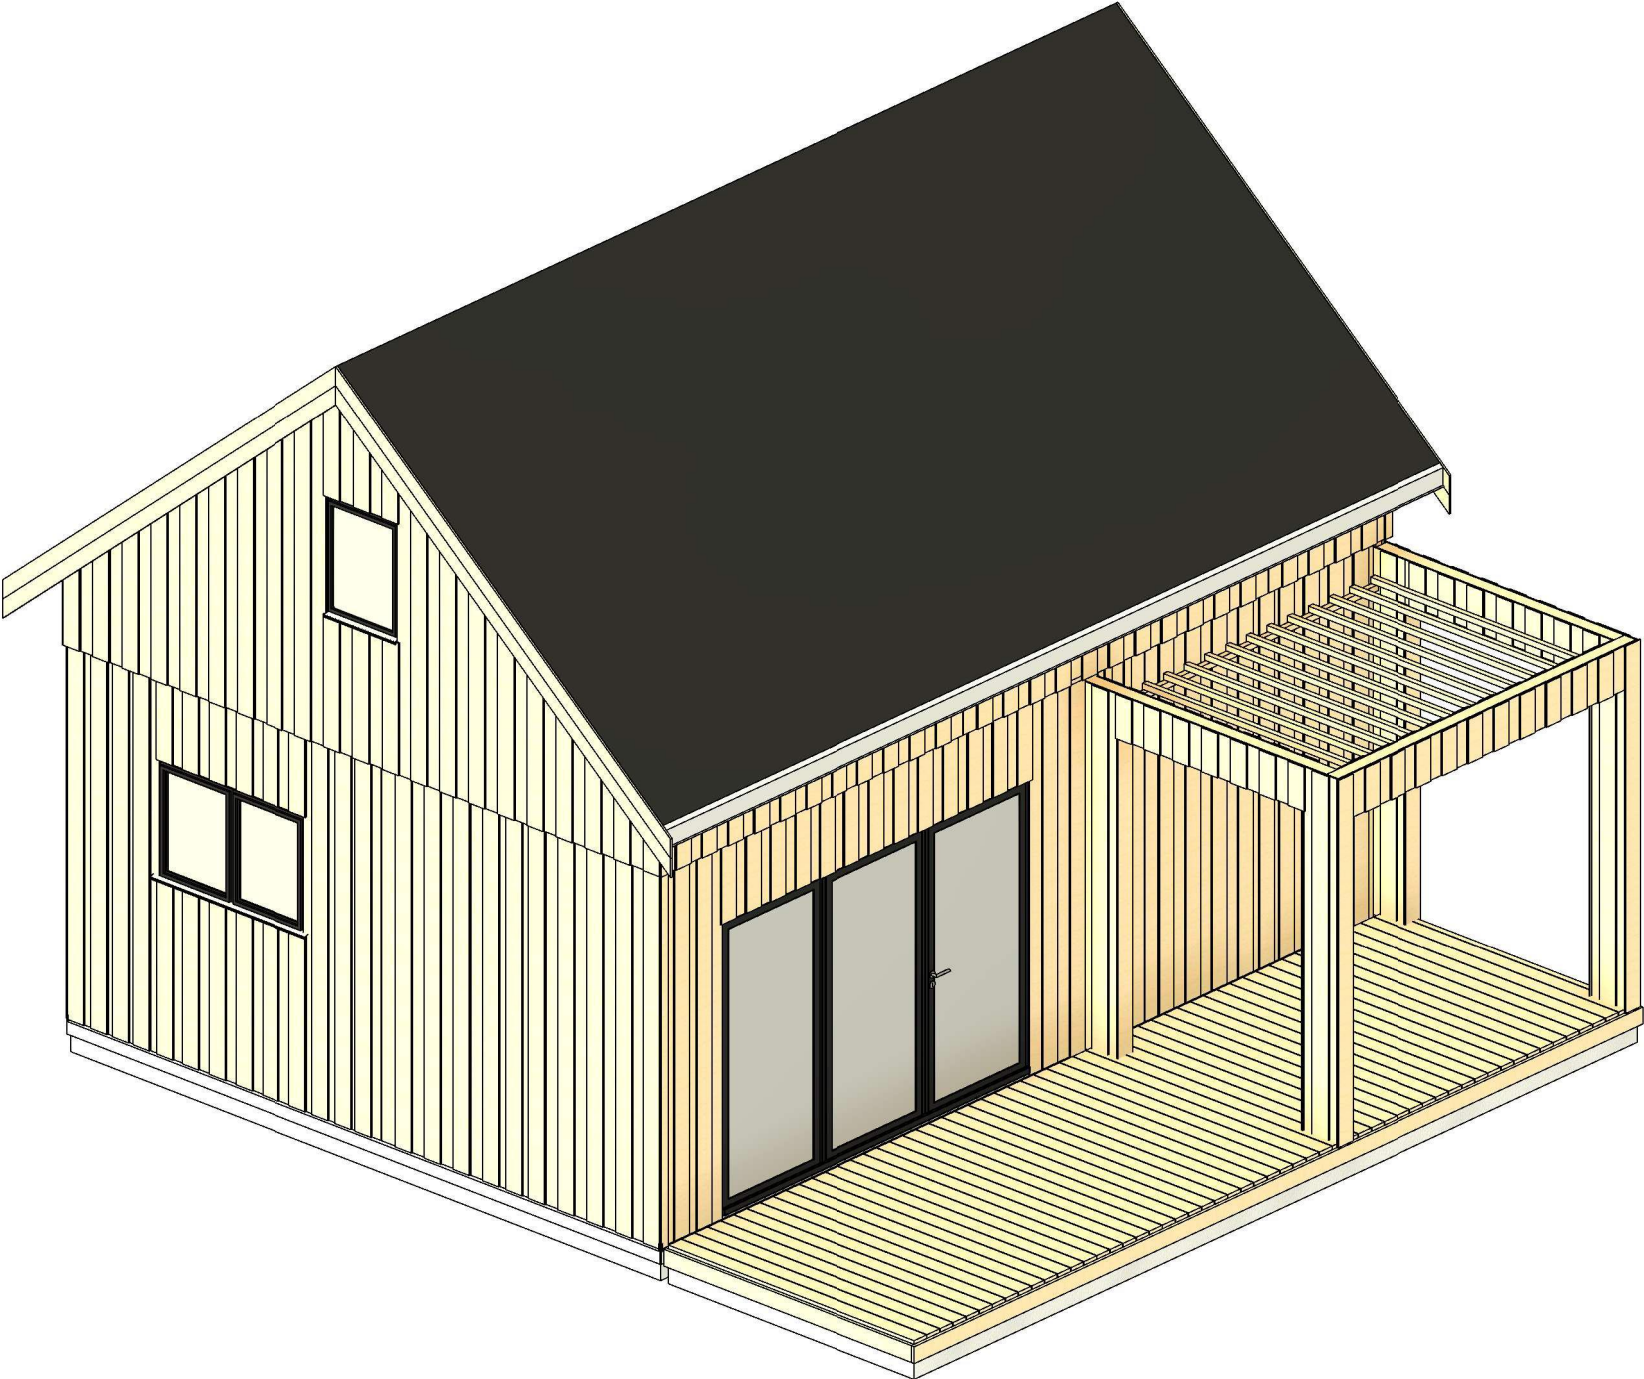


All interior area	53.4 m2	Profile	S100_A1	Project	Spec PL24-A409 THERMO_S100	Scale
All roof area	55.2 m2	All terrace	15.1 m2	2025-02-11 16:34:42	Drawing name 3D VISUALIZATION	

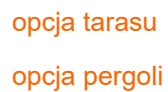

All interior area	53.4 m2	Profile S100_A1		Project Spec PL24-A409 THERMO_S100	Scale 1 : 50
All roof area	55.2 m2	All terrace	15.1 m2	2025-02-11 16:17:05 Drawing name 1 FLOOR PLAN	

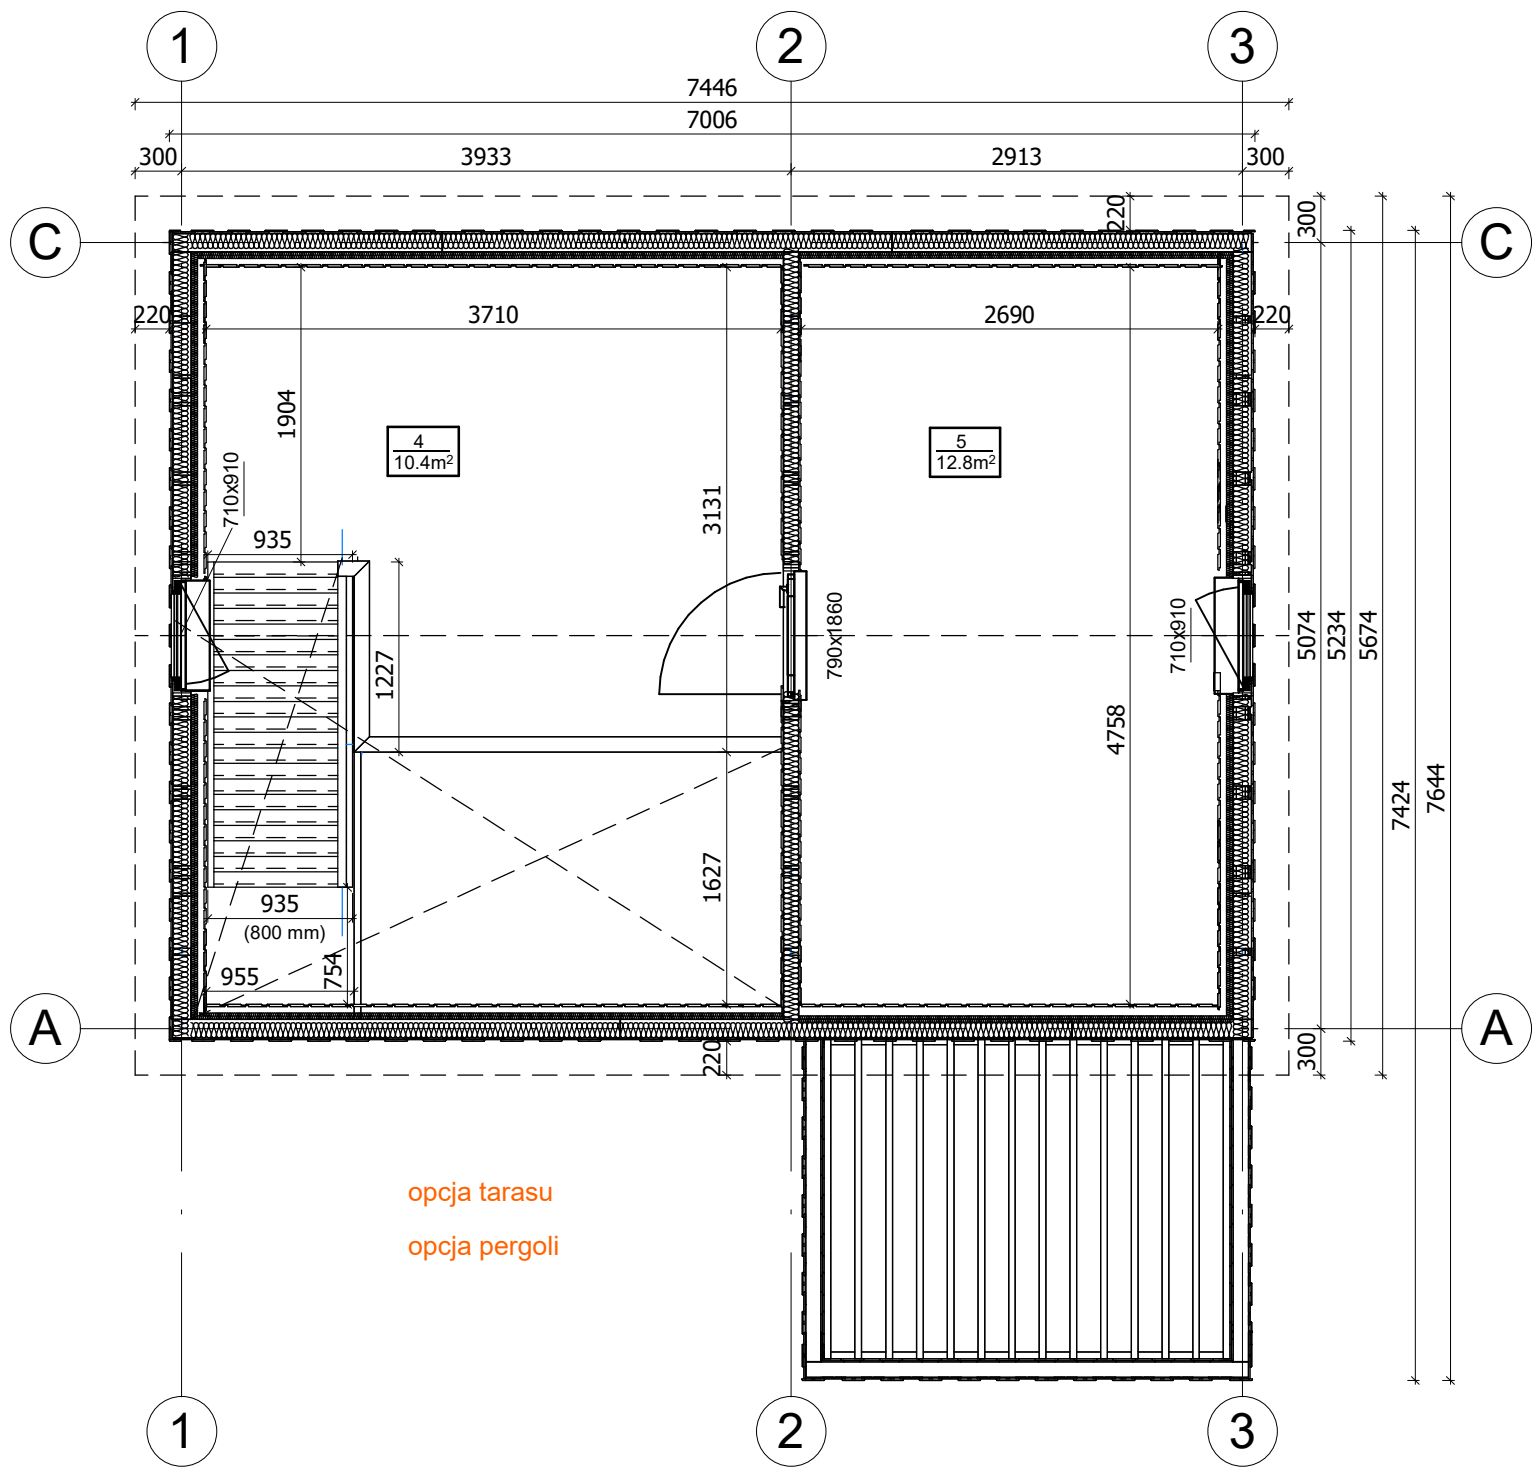

All interior area	53.4 m2	Profile	S100_A1	Project	Spec PL24-A409 THERMO_S100	Scale
All roof area	55.2 m2	All terrace	15.1 m2	2025-02-11 16:17:07	Drawing name 2 FLOOR PLAN	1 : 50

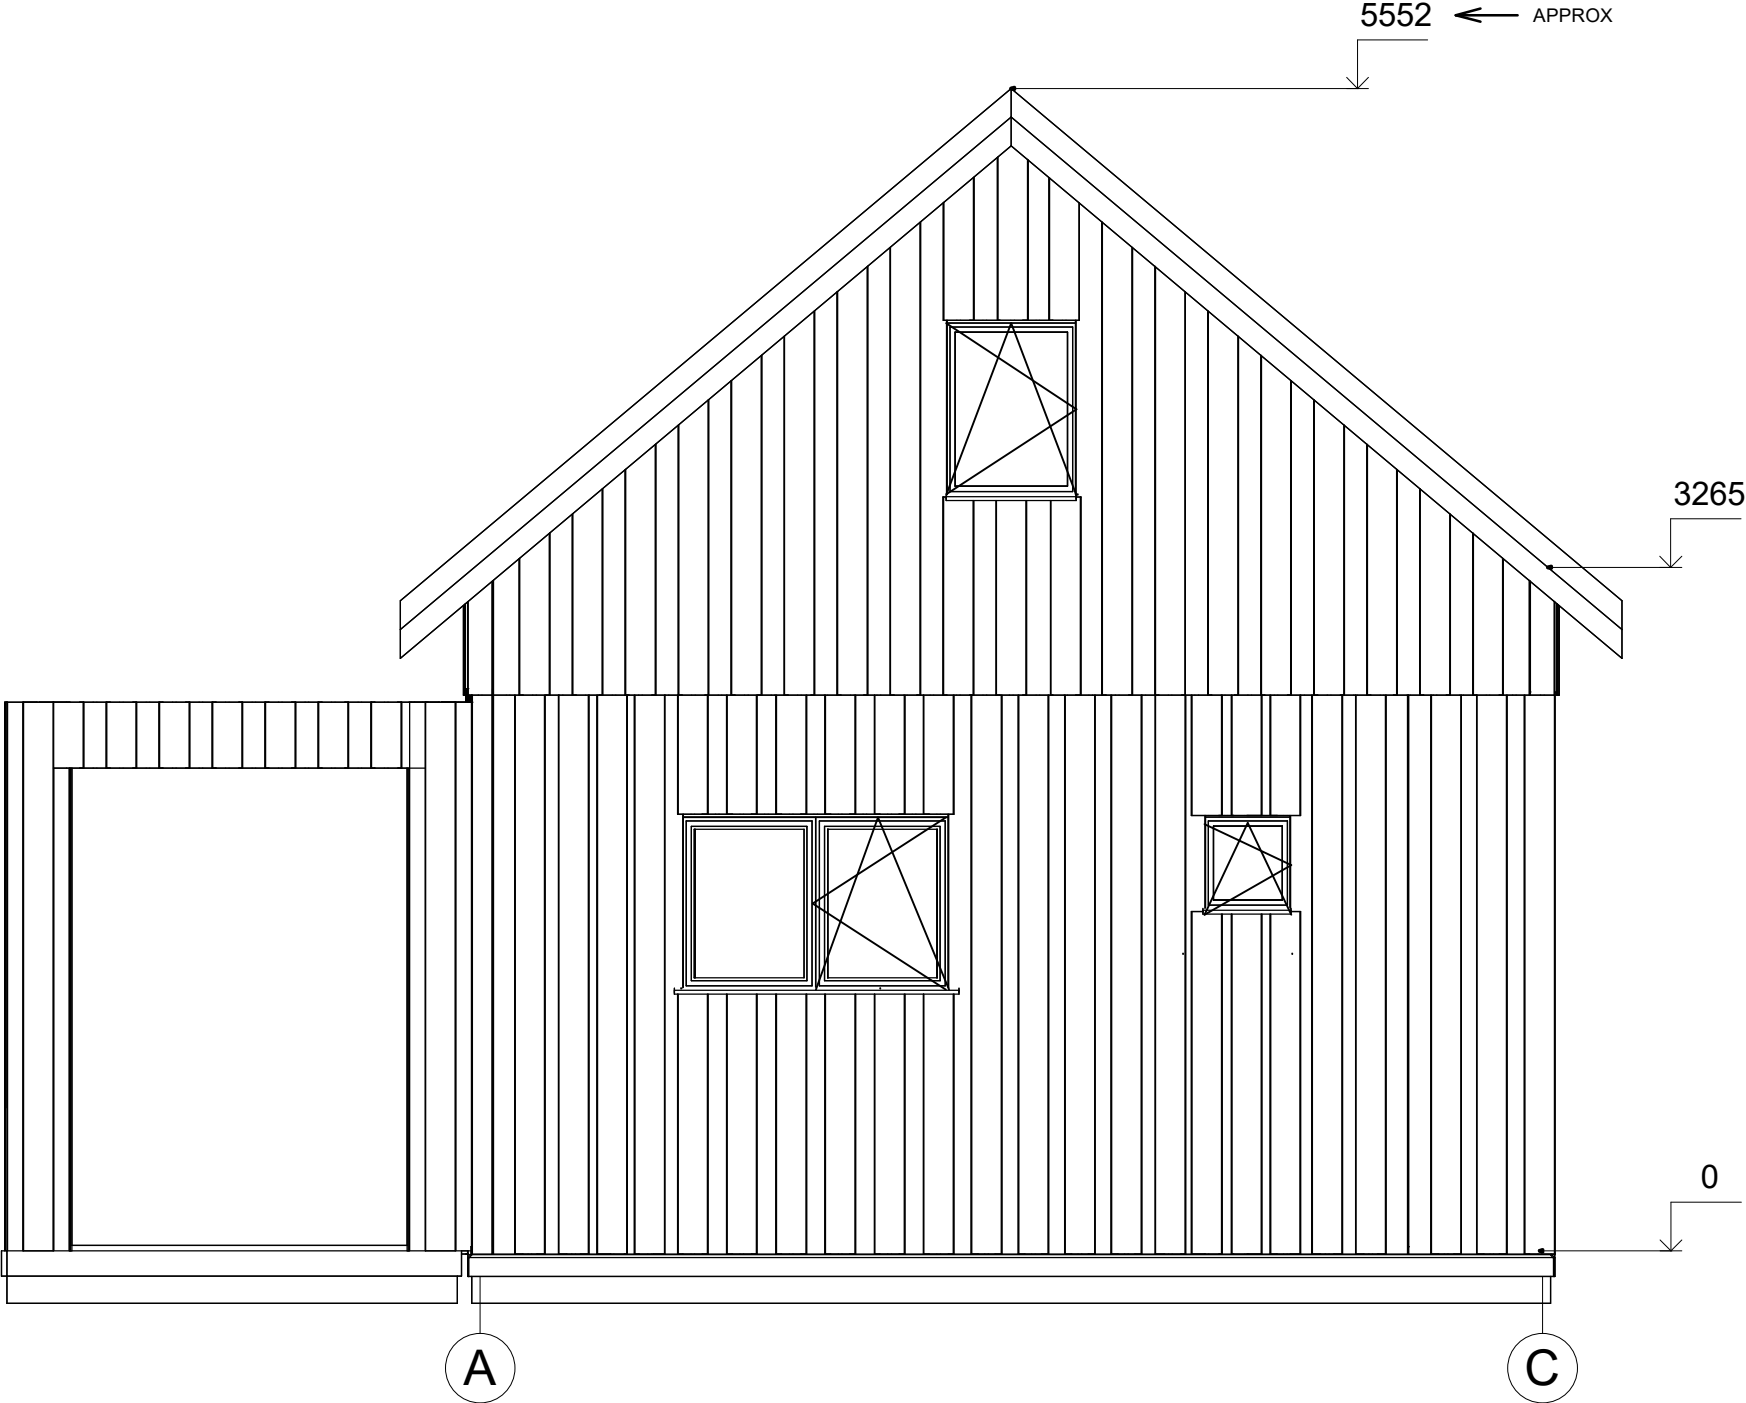

All interior area	53.4 m2	Profile	S100_A1	Project	Spec PL24-A409 THERMO_S100	Scale
All roof area	55.2 m2	All terrace	15.1 m2	2025-02-12 09:37:04	Drawing name	FACADE AC
						1 : 37

FACADE

5552

← APPROX

3265

0



3

1

All interior area	53.4 m2	Profile	S100_A1	Project	Spec PL24-A409 THERMO_S100	Scale
All roof area	55.2 m2	All terrace	15.1 m2	2025-02-12 09:37:04	Drawing name FACADE 31	1 : 37

FACADE

5552 ← APPROX

3265


0

1


3



All interior area	53.4 m2	Profile	S100_A1	Project	Spec PL24-A409 THERMO_S100	Scale
All roof area	55.2 m2	All terrace	15.1 m2	2025-02-12 09:37:05	Drawing name FACADE 13	1 : 37

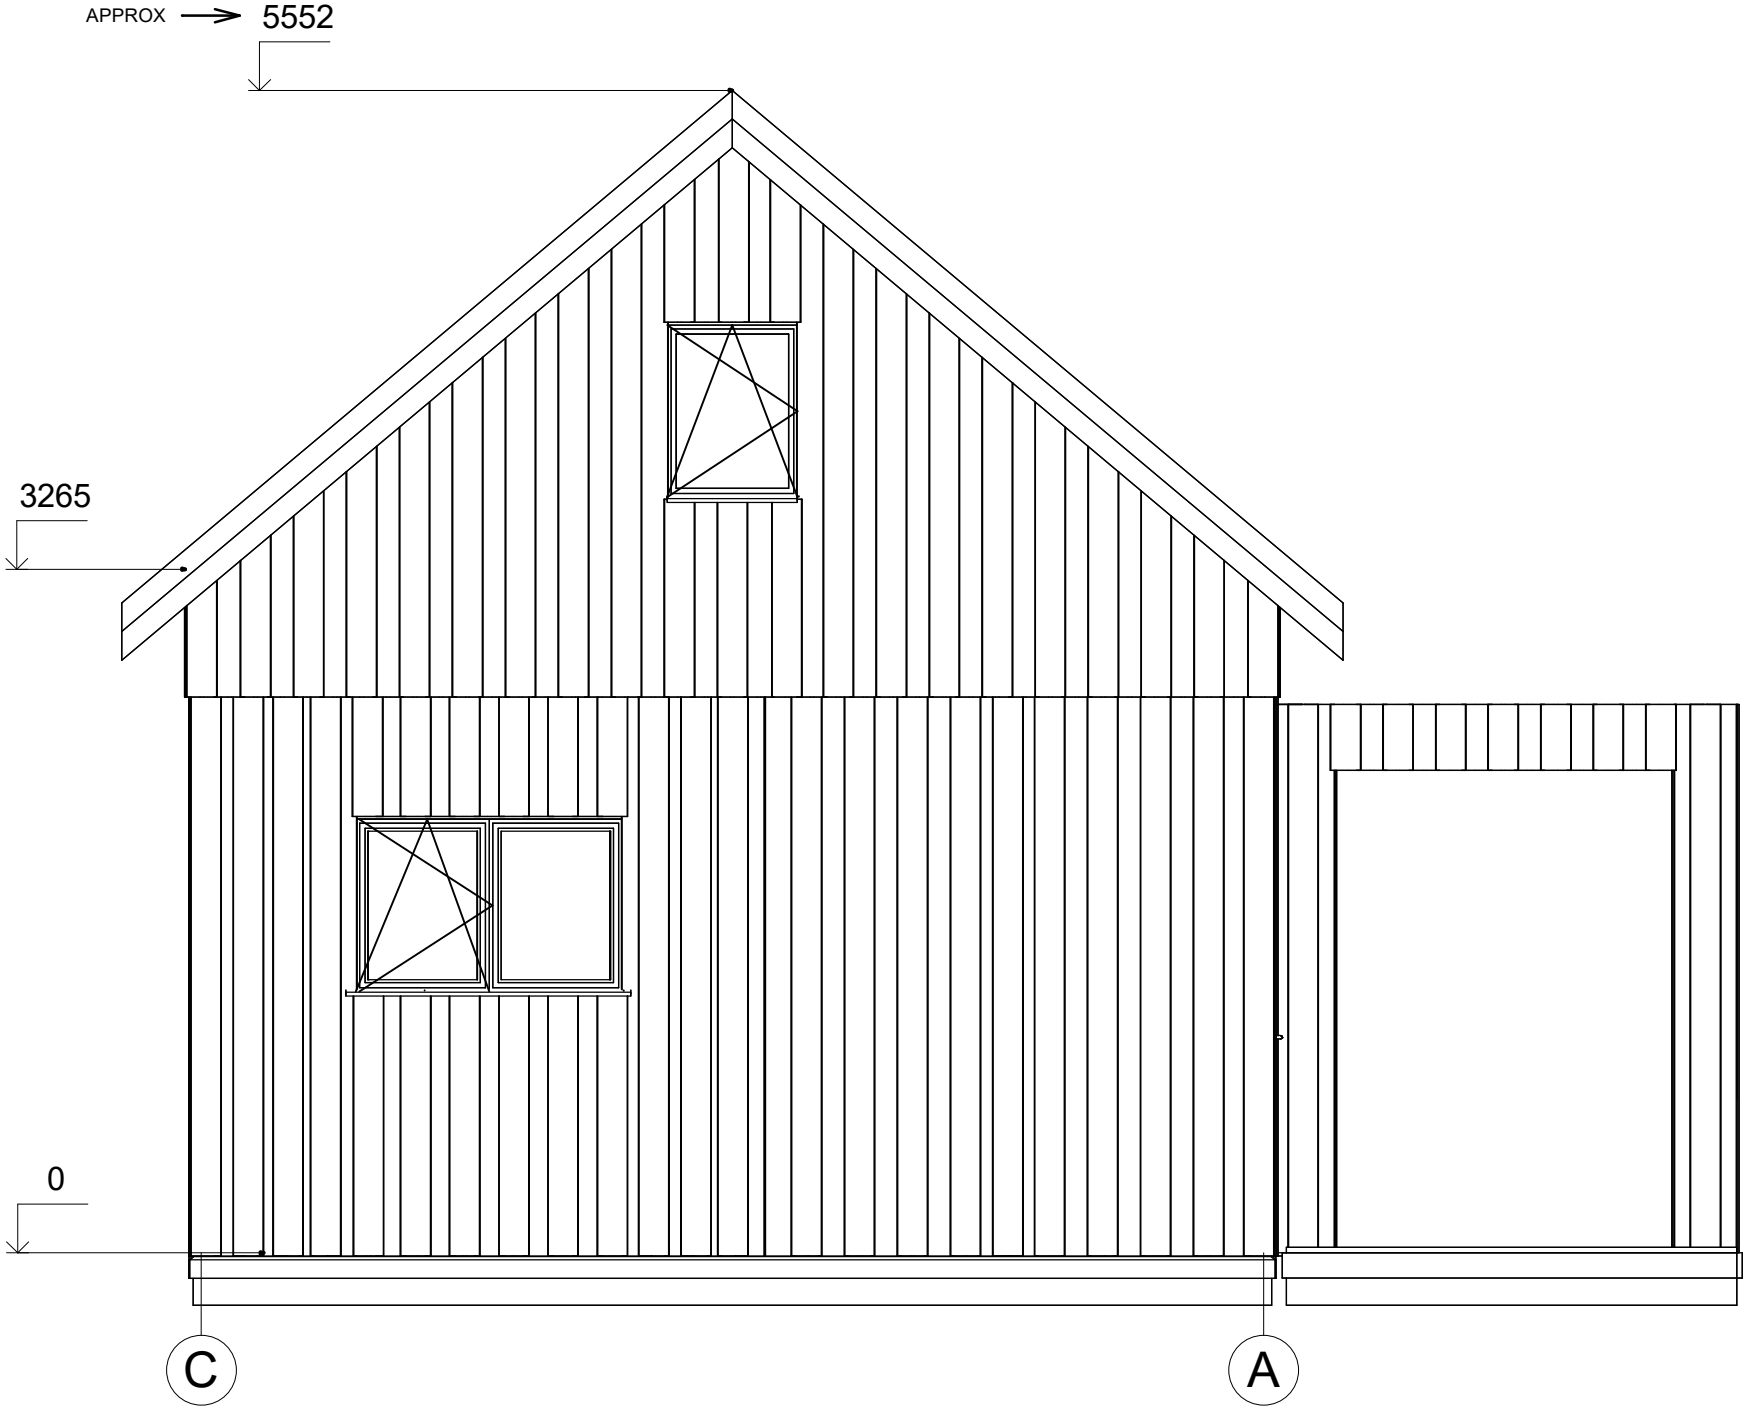

All interior area	53.4 m2	Profile	S100_A1	Project	Spec PL24-A409 THERMO_S100	Scale
All roof area	55.2 m2	All terrace	15.1 m2	2025-02-12 09:37:05	Drawing name	FACADE CA
						1 : 37

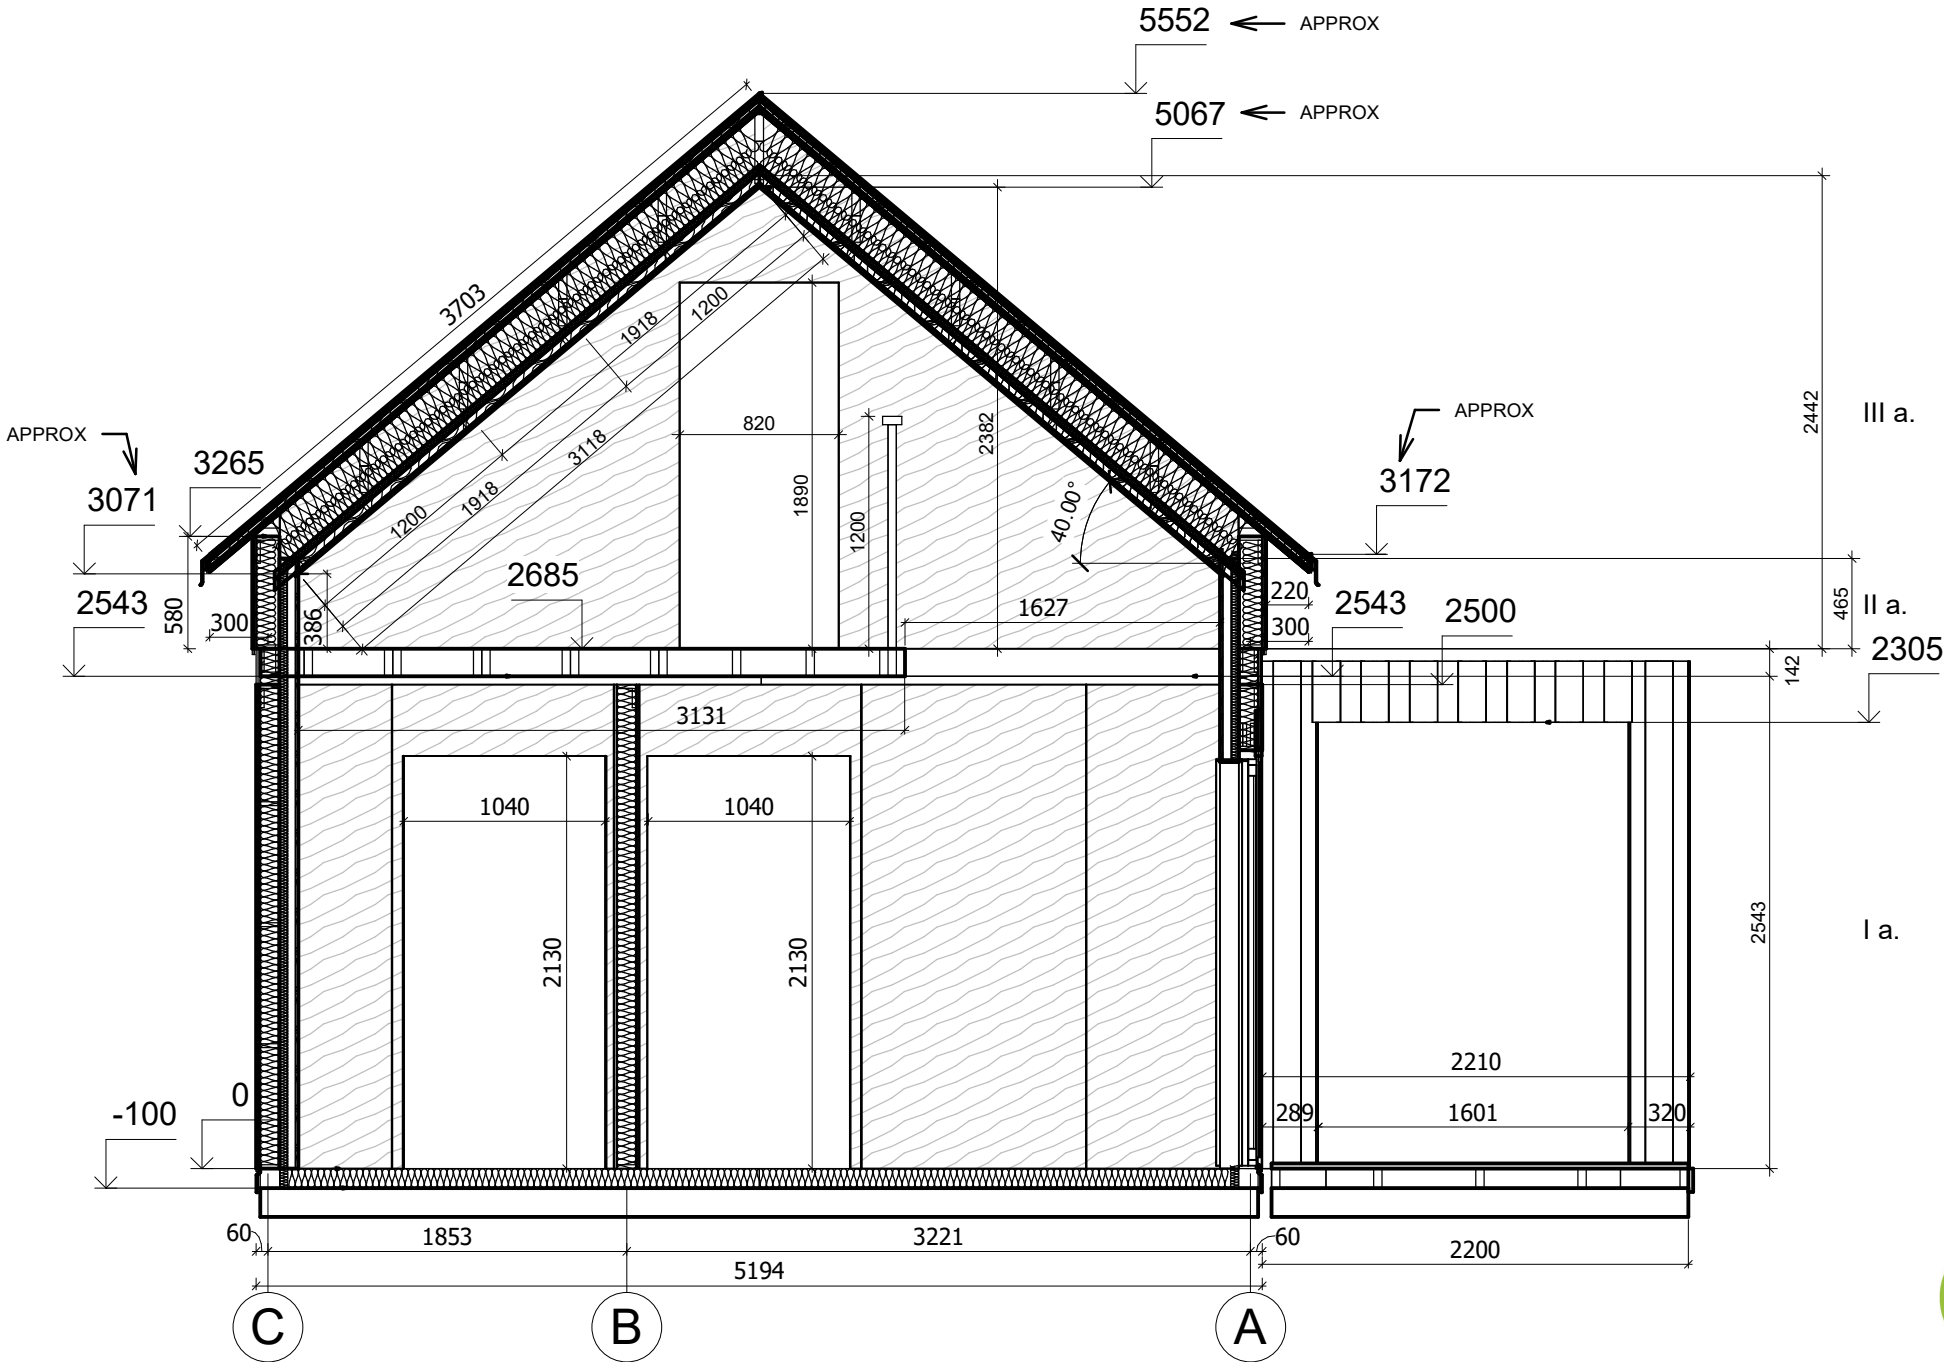

All interior area	53.4 m2	Profile	S100_A1	Project	Spec PL24-A409 THERMO_S100	Scale
All roof area	55.2 m2	All terrace	15.1 m2	2025-02-18 04:50:31	Drawing name	VERTICAL SECTION 2-CA
						1 : 40