



Eko
Architektura



**Domek całoroczny 30 m²
modułowy RETNO V1_A1
4.06 x 5.36 m, DOM
MIESZKALNY W STANIE
PODSTAWOWYM_WT 2021,
System ociepleń THERMO +
stolarka 3 szybowe PVC +
trzykrotnie malowana elewacja +
dostawa i montaż zestawu**

Produkt

#V1_A1_4.06x5.36_DOMMIESZKALNYWSTANIE
PODSTAWOWYM_WT2021_Systemoci

65710.00 zł

<https://domkiekoarchitektura.pl/domek-caloroczny-30-m2-modulowy-retno-v1-a1>



Tel.: +48 856 723 031

Kontakt mailowy: sklep@domyekoarchitektura.pl
www.domkiekoarchitektura.pl

Opis WARTOŚĆ

Grubość ścian 178 mm

Wymiary ścian (szerokość x długość) 4,06 x 5,37 m

Wysokość ścian 2500 mm

Wysokość do kalenicy 5377 mm

Powierzchnia podłogi 29,8 m² + 1,7 m² taras

Powierzchnia dachu 35 m²

Kąt nachylenia dachu 51,97 ° odpowiada 125 %

Obliczone obciążenie konstrukcji dachu 250 kg/m²

Okna Szt. / stronę otwarcia sprawdź według rysunków projektu

Drzwi Szt. / stronę otwarcia sprawdź według rysunków projektu

Zastosowane szkło Podwójne zespolone

Wypust dachowy Sprawdź według rysunków projektu

Powierzchnia zewnętrzna (ściany) 65 m²

Powierzchnia wewnętrzna (ściany) 78 m²

Poziom wilgotności drewna ~ 18 %

Wymiary i waga opakowania

H 1160 x B 1200 x L 5000 mm = 1300 kg x 8 szt.

Tel.: +48 856 723 031

Kontakt mailowy: sklep@domyekoarchitektura.pl

www.domkiekoarchitektura.pl

PREMIUM Thermo – opcja całoroczna spełniająca normy WT2021


- + Hydroizolacja na fundament pod podwaliny
- + Impregnowane podwaliny (belki) fundamentów płaskich
- + Zestaw deski podłogowej + izolacja podłogi FinnFoam. Zestaw podłogi wykończonej panelem winylowym dostępny w opcjach.
- + Zestaw listwy przypodłogowej
- + Ściany – prefabrykowane drewniane panele ściennie + izolacja ścian wełna / FinnFoam + wykończenie niemalowaną deską. Zestaw impregnowanej elewacji Remmers lub wykończenie gontem bitumicznym dostępne w opcjach.
- + Ściany działowe wypełnione 100 mm wełną i wykończeniem wewnętrznym (niemalowana deska)
- + Drabina albo schody do antresoli lub piętra - według rysunków projektu i specyfikacji technicznej
- + Podłoga piętra - deska drewniana - według rysunków projektu i specyfikacji technicznej
- + Zestaw dachu + Izolacja wełną / FinnFoam + niemalowana deska sufitowa.
- + Zestaw elementów wykończeniowych z drewna
- + Finalne pokrycie dachu jako opcja: gont bitumiczny
- + Zestaw elementów montażowych
- + Materiały uszczelniające
- + Okna i drzwi z drewna klejonego na mikro wczepy. Zestaw okien i drzwi z podwójną szybą (zespolona). Ocynkowany próg do drzwi wejściowych. Drzwi wewnętrzne całkowicie drewniane bez progu. (wariant Premium Plus).
- + Okna i drzwi PCV ciepłe 3szybowe całoroczne dostępne w wariantcie Premium Thermo
- + Typ okien, drzwi oraz kierunek otwierania prosimy sprawdzić według wariantu oraz rysunków projektu.
- + Podwójna uszczelka gumowa okien i drzwi oraz zestaw zamków i klamek
- + Zestaw desek do tarasu według rysunków projektu

Tel.: +48 856 723 031


Kontakt mailowy: sklep@domyekoarchitektura.pl
www.domkiekoarchitektura.pl




All interior area	28.8 m2	Profile	S100_A1	Project	V1_A1_THERMO_4x5.3_S100	Scale
All roof area	35.0 m2	All terrace	1.7 m2	2023-01-18 09:42:20	Drawing name 3D VISUALIZATION	

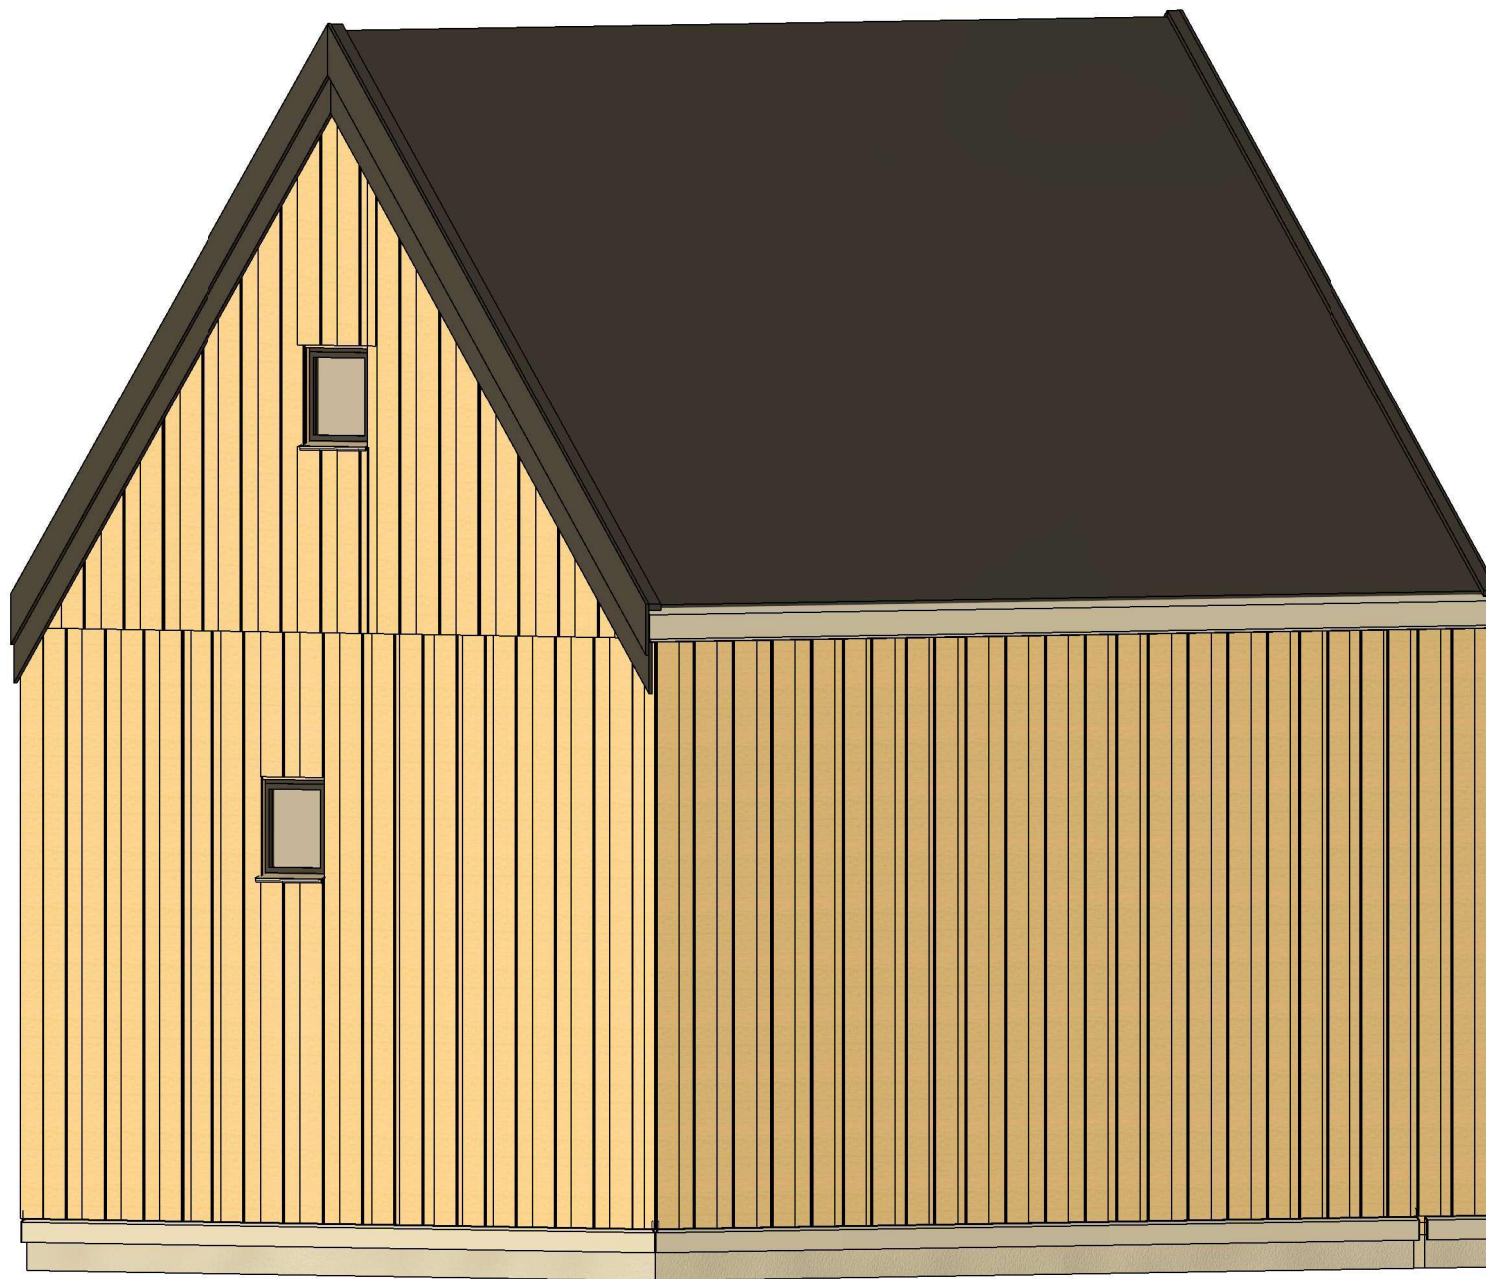


All interior area	28.8 m2	Profile	S100_A1	Project	V1_A1_THERMO_4x5.3_S100	Scale
All roof area	35.0 m2	All terrace	1.7 m2	2023-01-18 09:42:23	Drawing name 3D VISUALIZATION	

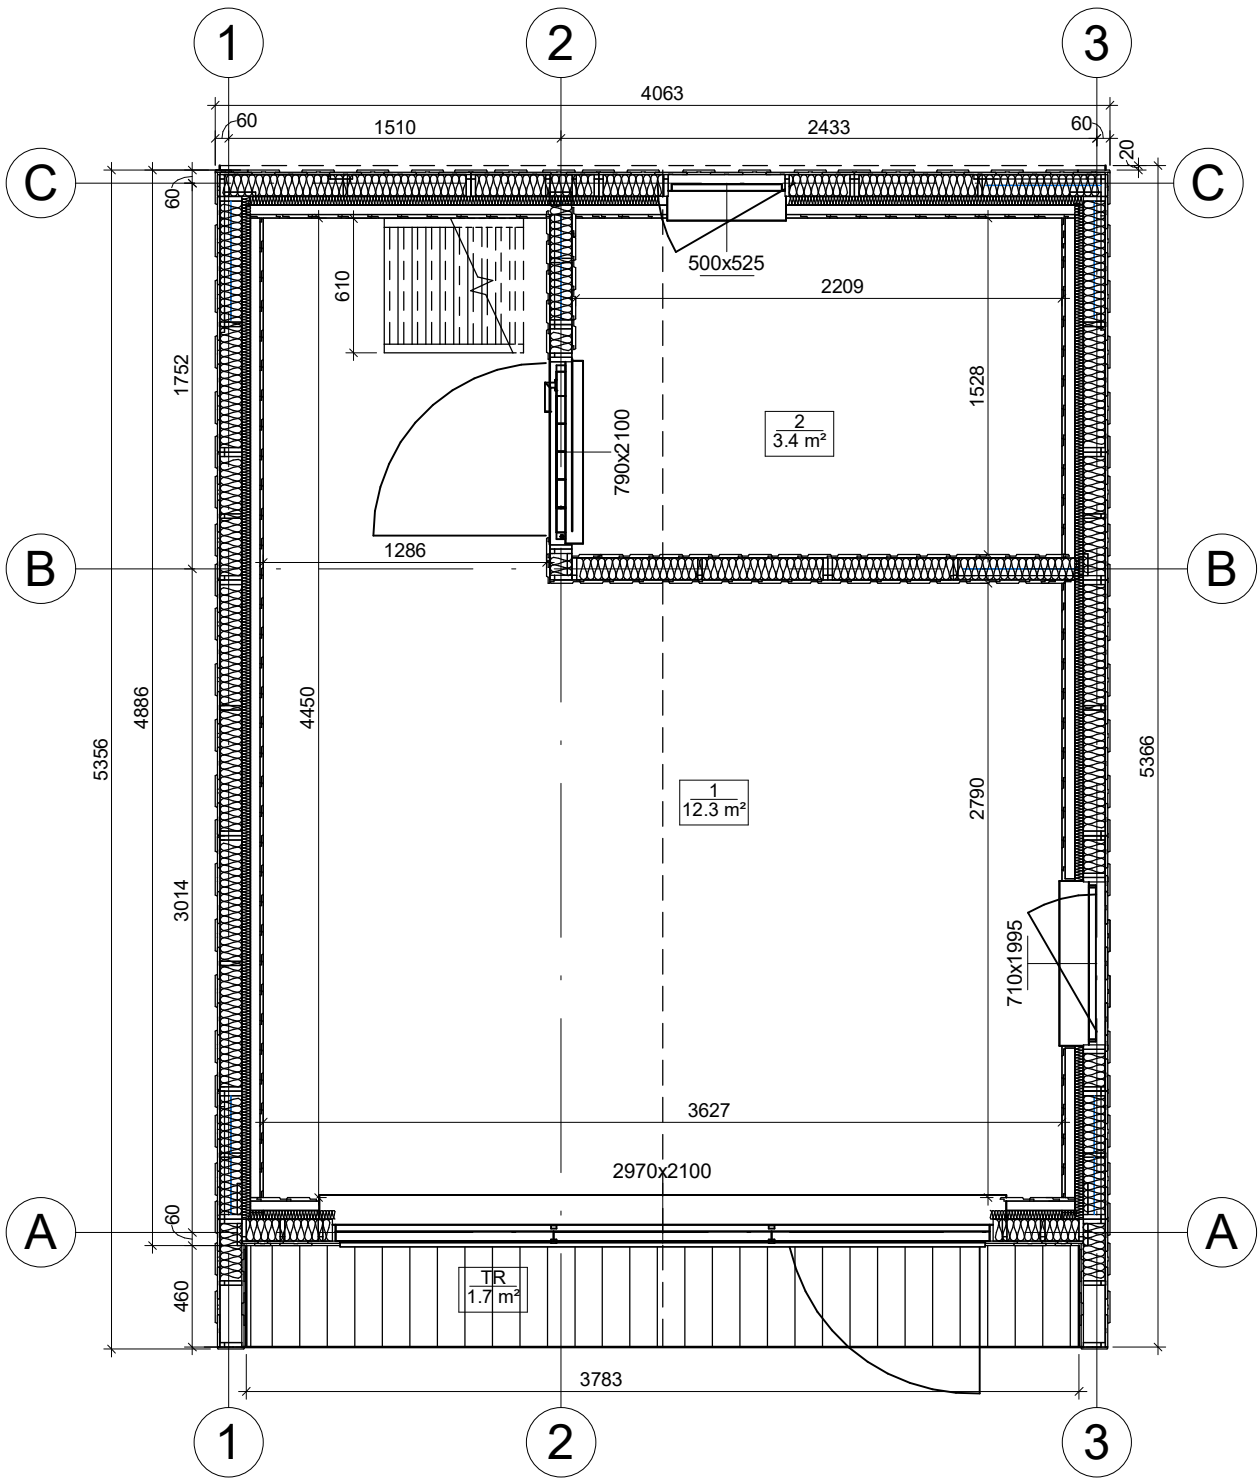


All interior area	28.8 m2	Profile	S100_A1	Project	V1_A1_THERMO_4x5.3_S100	Scale
All roof area	35.0 m2	All terrace	1.7 m2	7/10/2023 8:23:38 AM	Drawing name	1 FLOOR PLAN

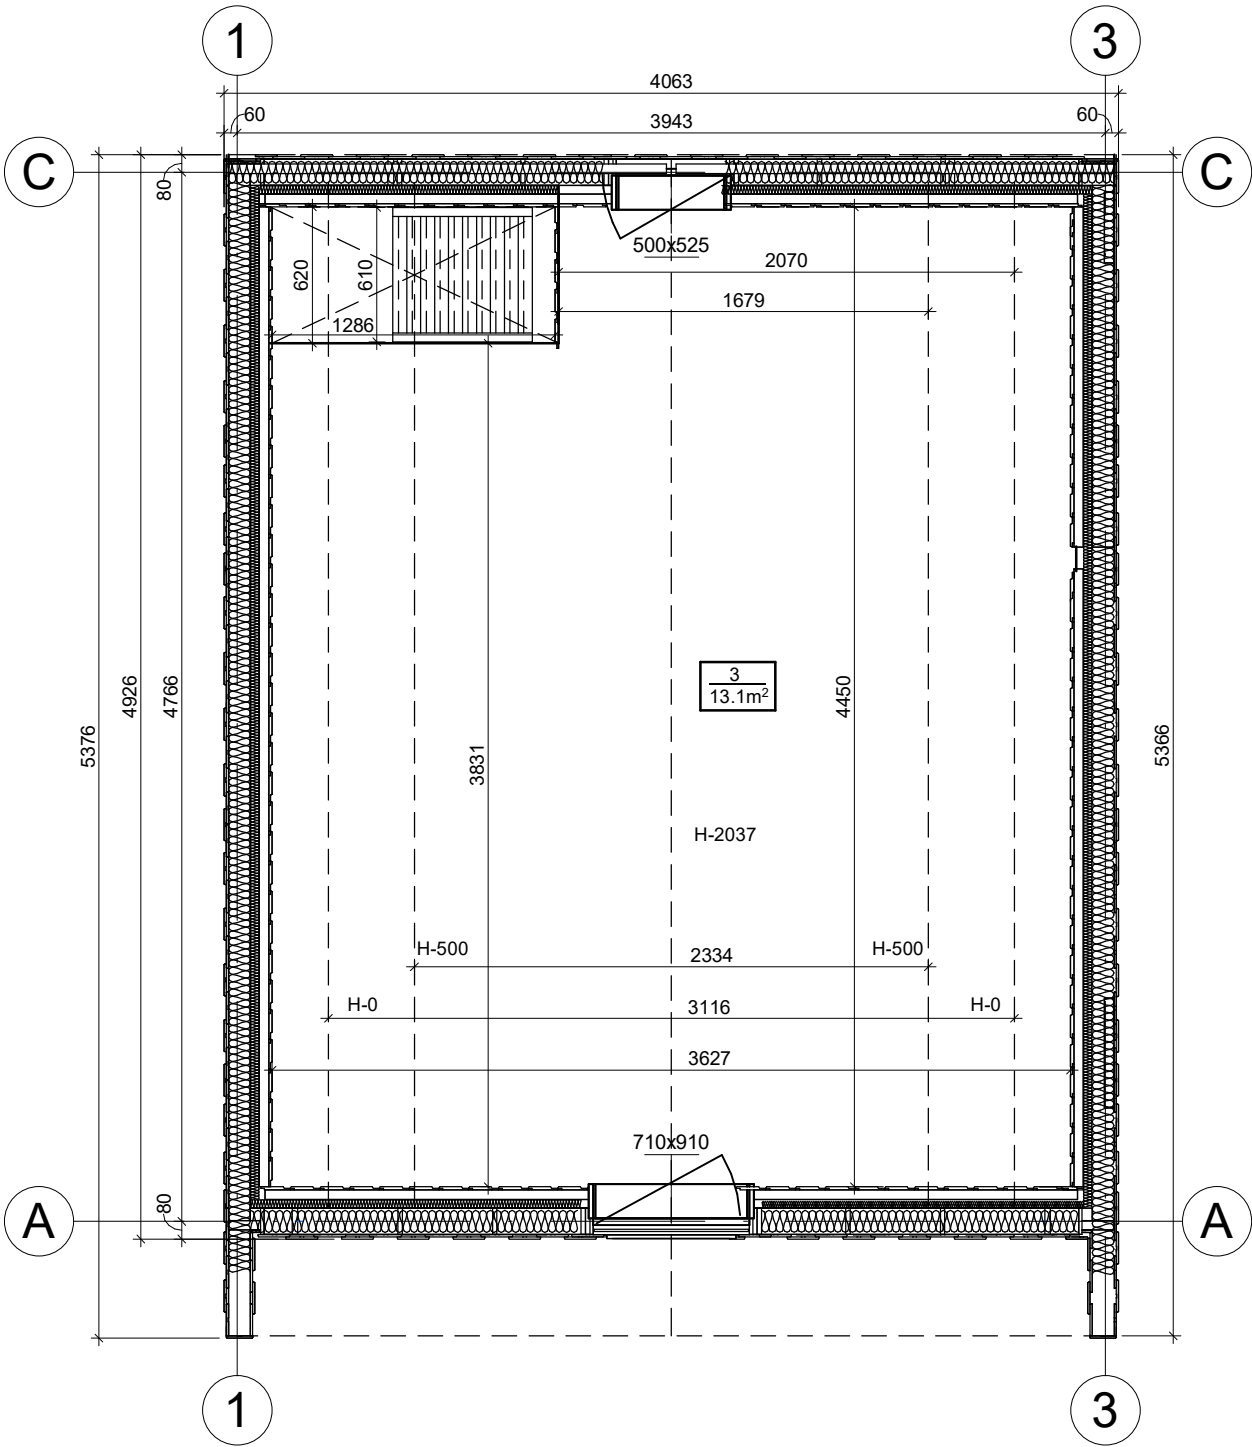


All interior area	28.8 m2	Profile	S100_A1	Project	V1_A1_THERMO_4x5.3_S100	Scale
All roof area	35.0 m2	All terrace	1.7 m2	Drawing name	2 FLOOR PLAN	1 : 35
				7/10/2023 8:23:39 AM		

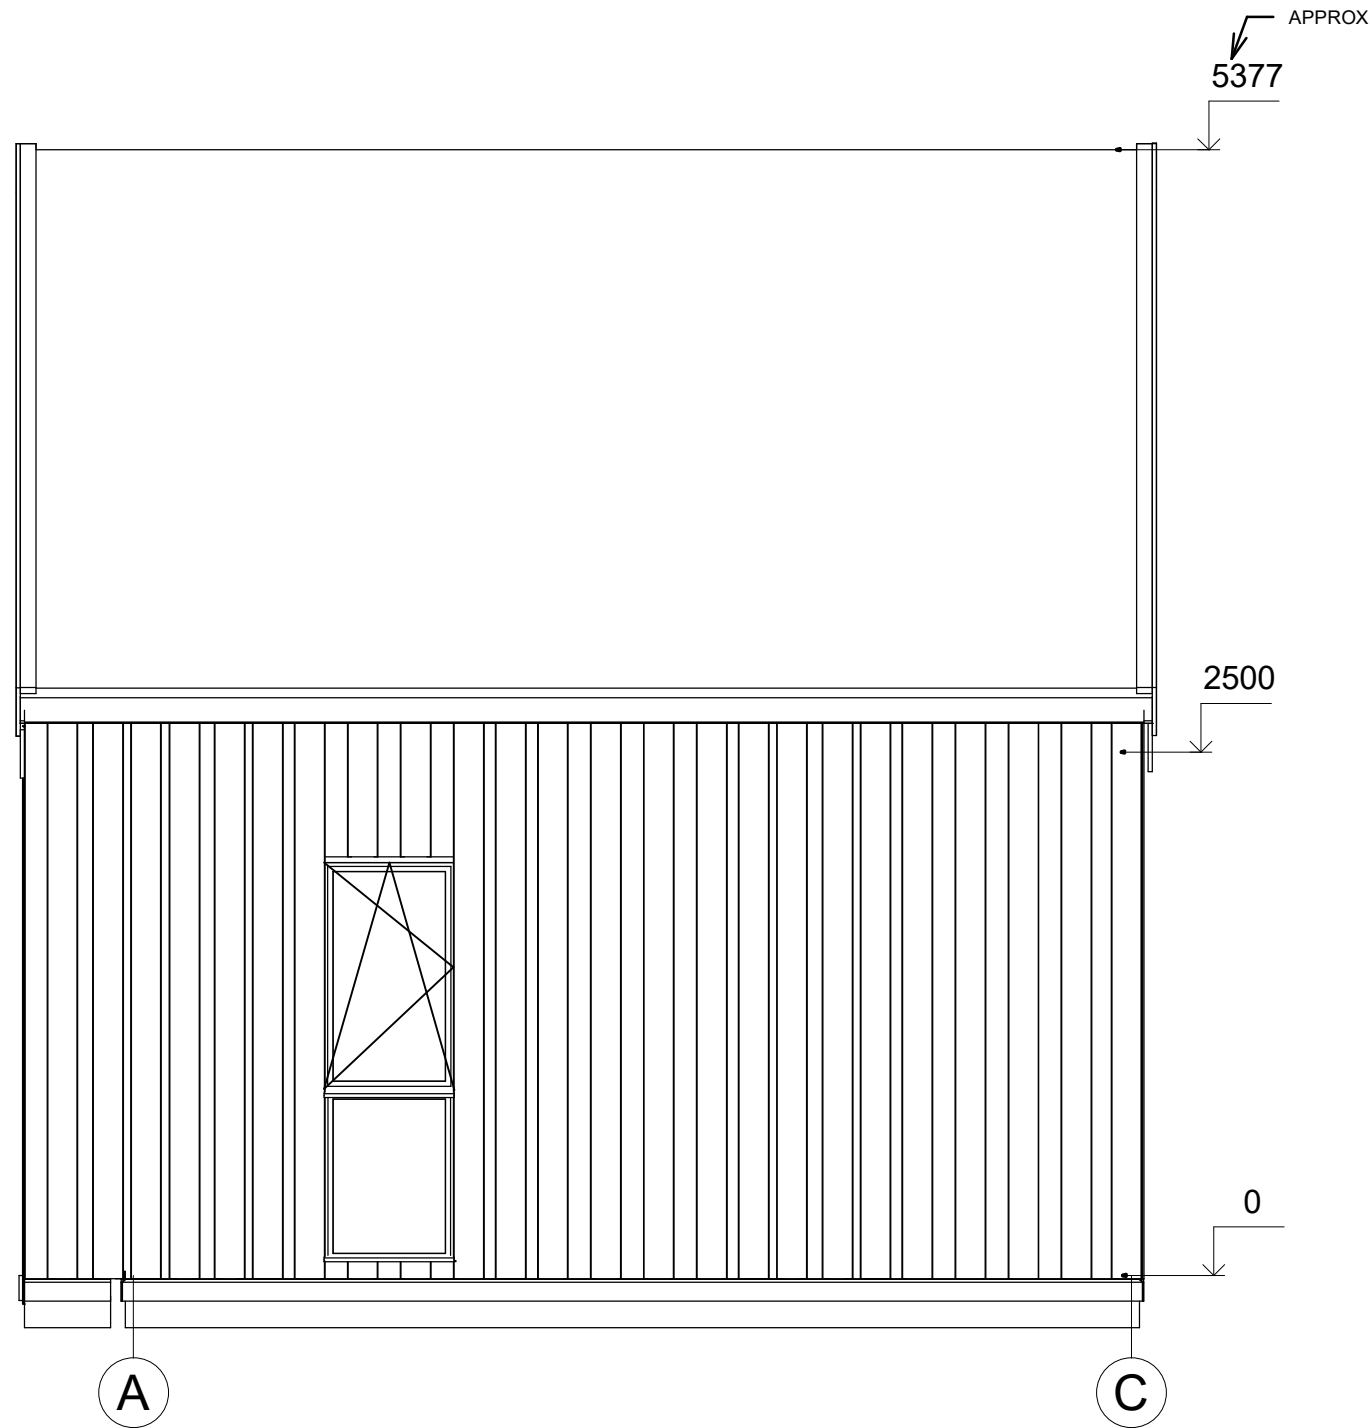


All interior area	28.8 m2	Profile	S100_A1	Project	V1_A1_THERMO_4x5.3_S100	Scale
All roof area	35.0 m2	All terrace	1.7 m2	2023-01-16 19:40:58	Drawing name	FACADE AC
						1 : 37

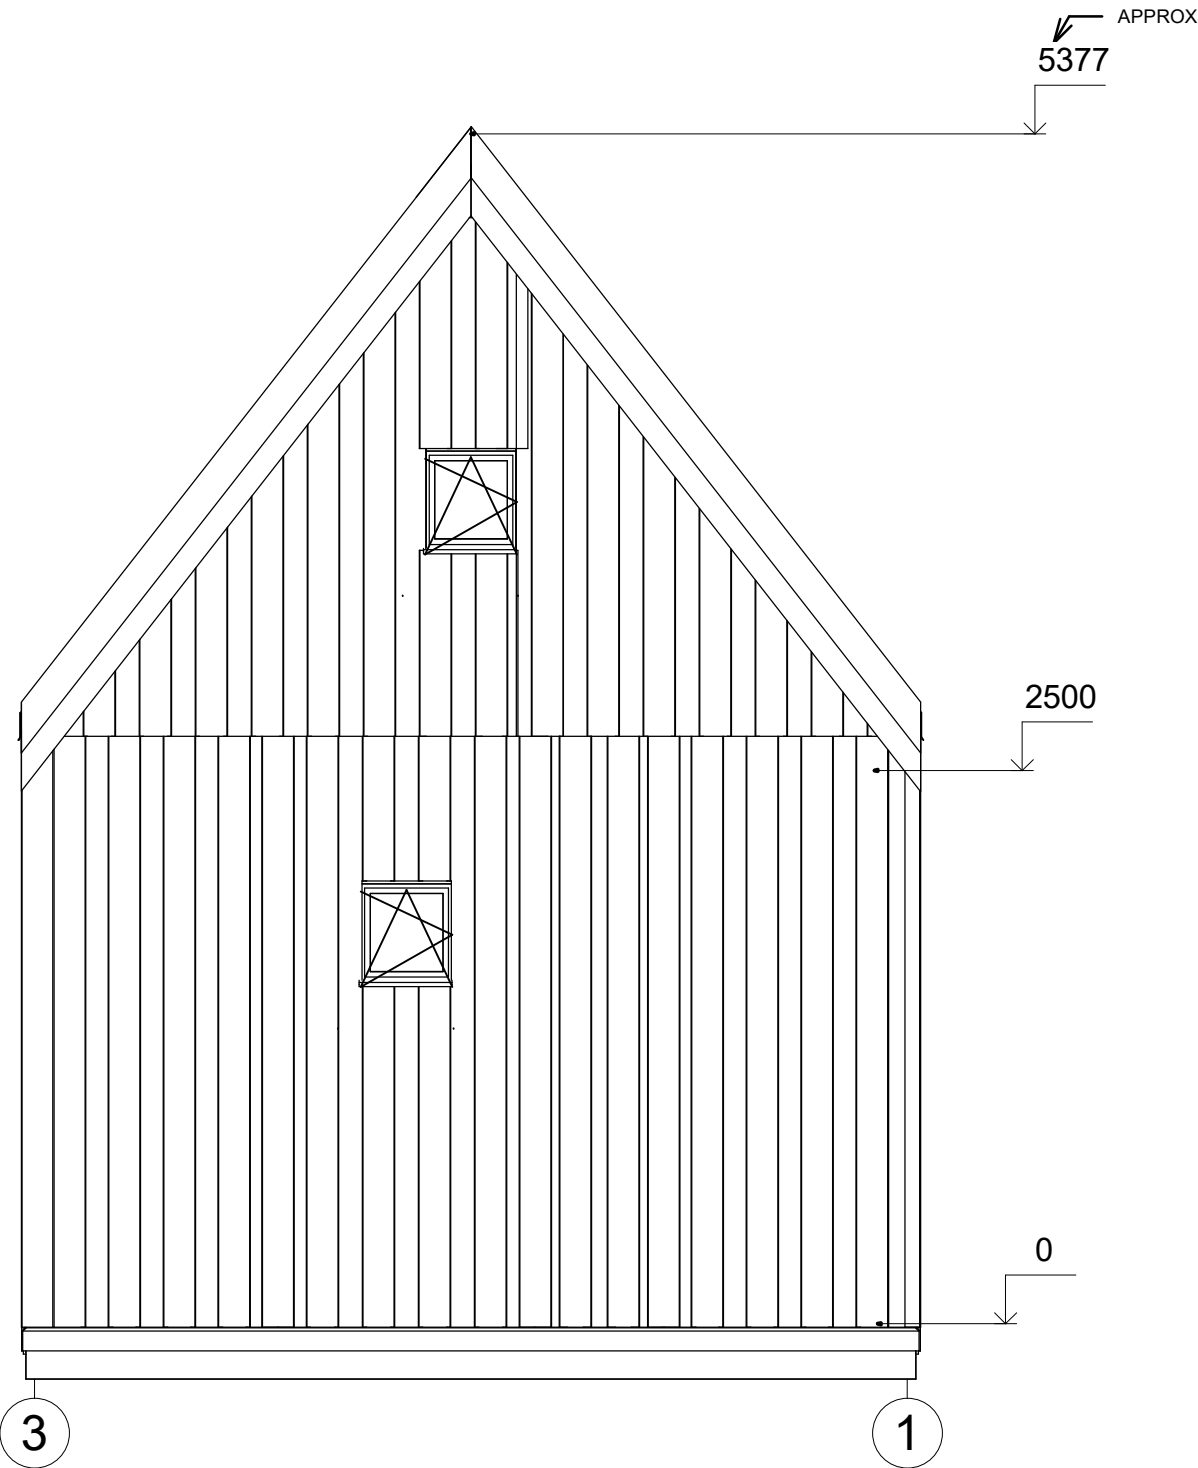


All interior area	28.8 m2	Profile	S100_A1	Project	V1_A1_THERMO_4x5.3_S100	Scale
All roof area	35.0 m2	All terrace	1.7 m2	2023-01-16 19:40:58	Drawing name	FACADE 31
						1 : 35

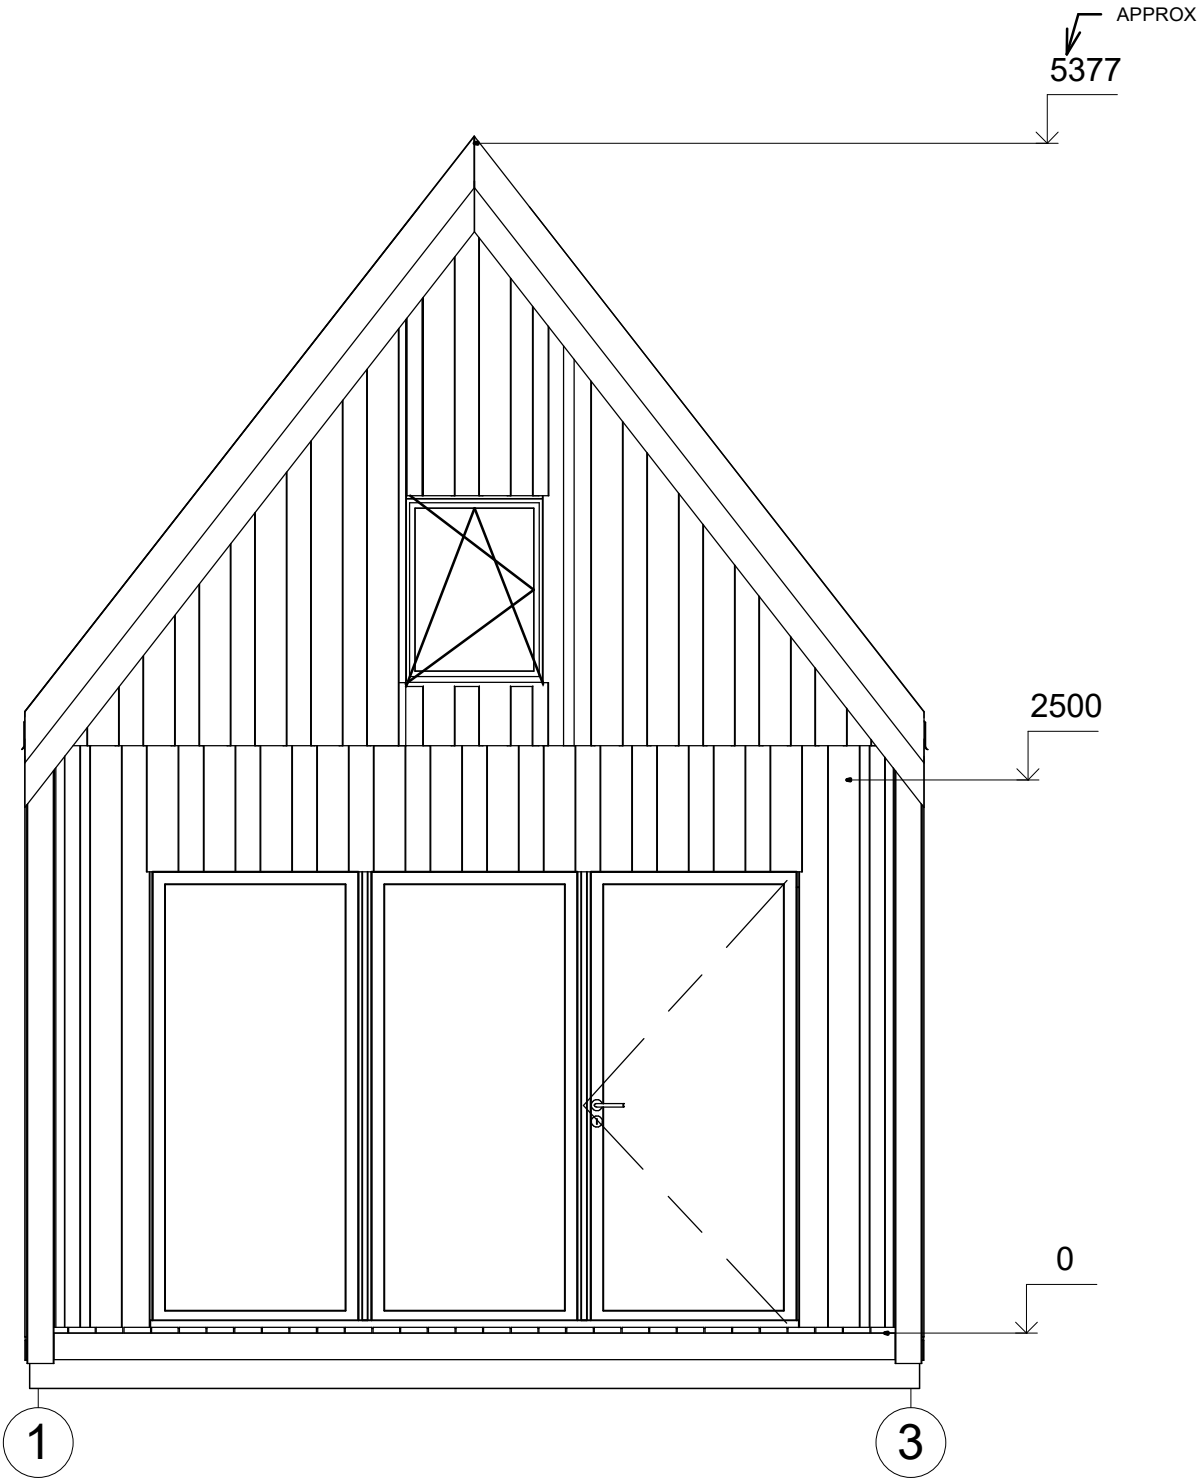


All interior area	28.8 m2	Profile	S100_A1	Project	V1_A1_THERMO_4x5.3_S100	Scale
All roof area	35.0 m2	All terrace	1.7 m2	2023-01-16 19:40:58	Drawing name	FACADE 13
						1 : 35

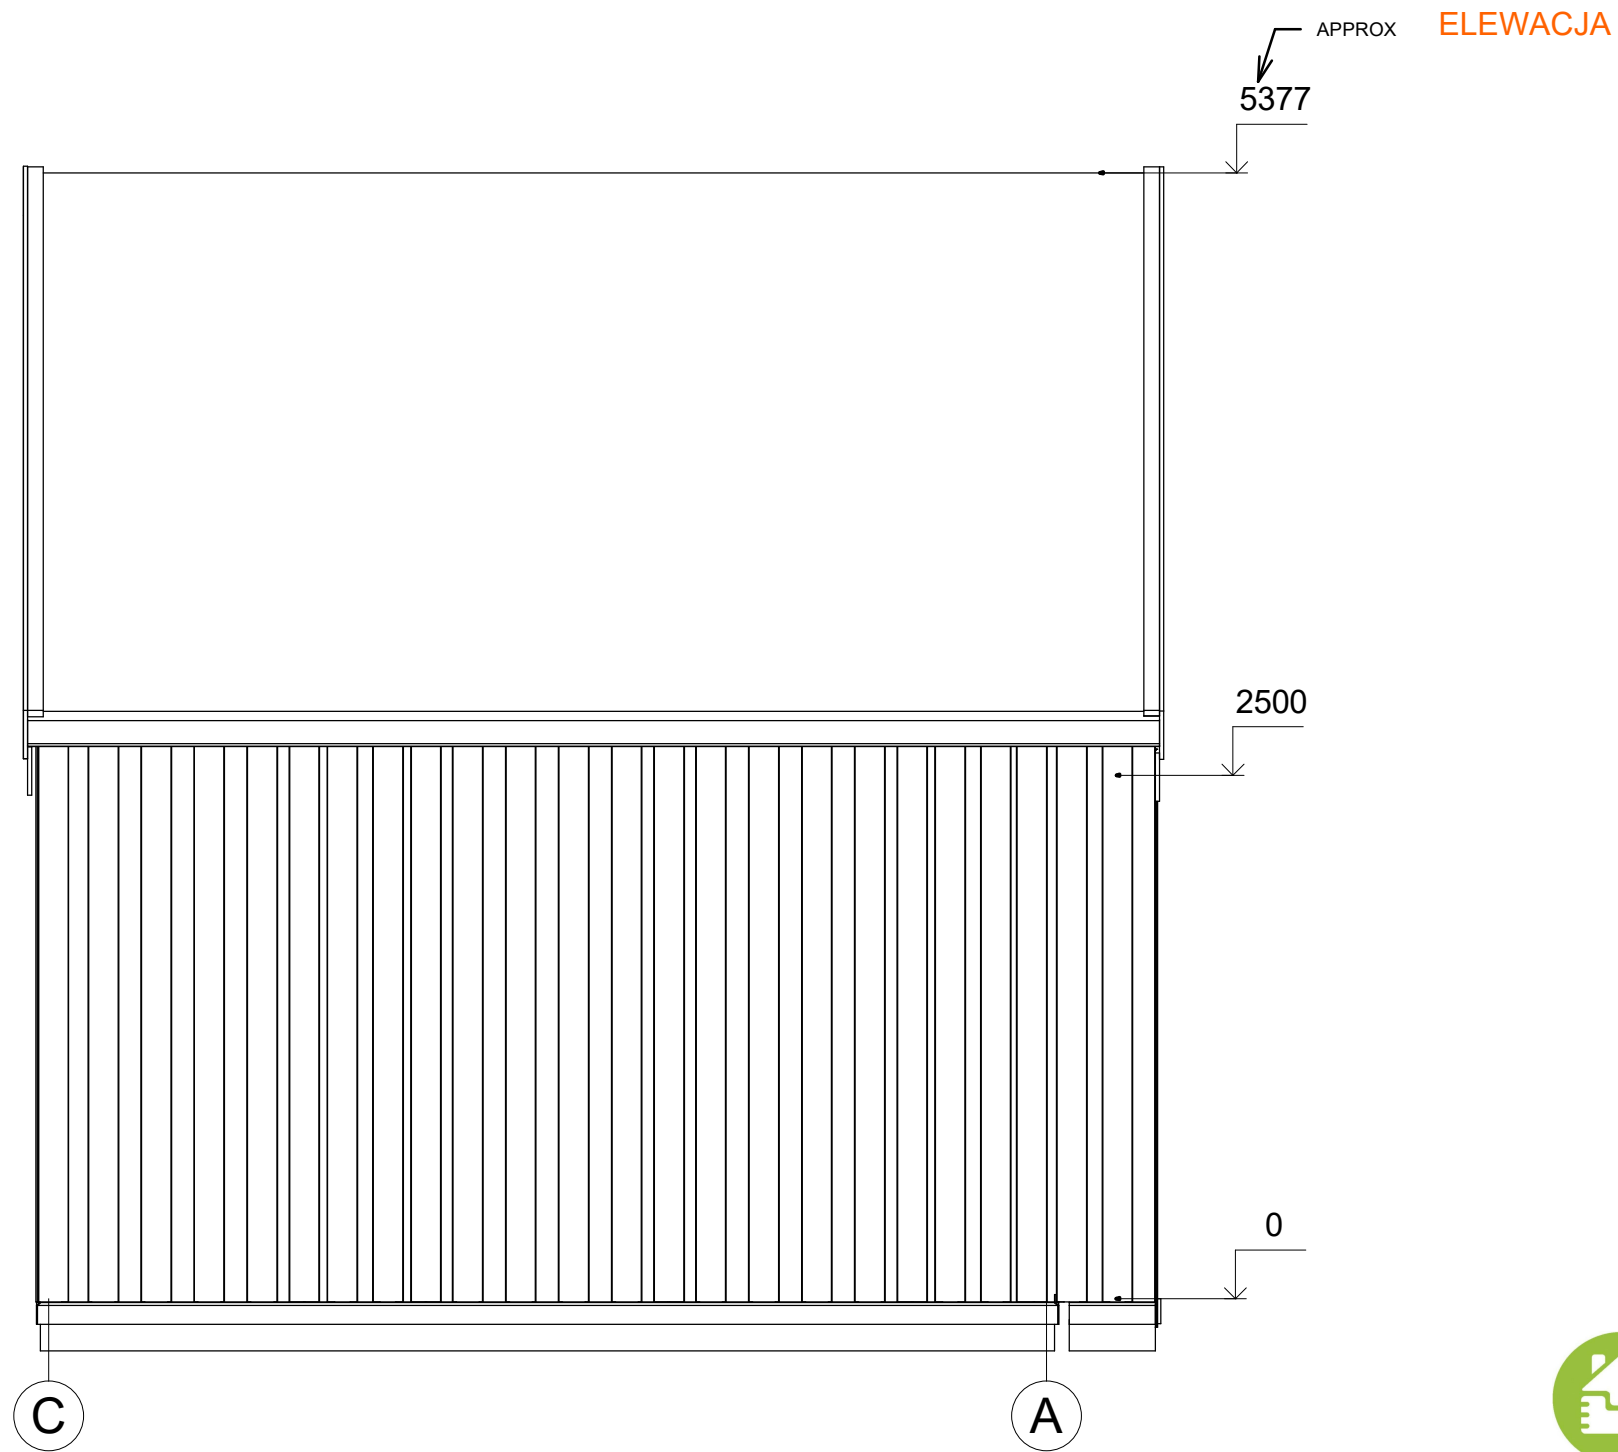

All interior area	28.8 m2	Profile	S100_A1	Project	V1_A1_THERMO_4x5.3_S100	Scale
All roof area	35.0 m2	All terrace	1.7 m2	2023-01-16 19:40:58	Drawing name	FACADE CA
						1 : 37

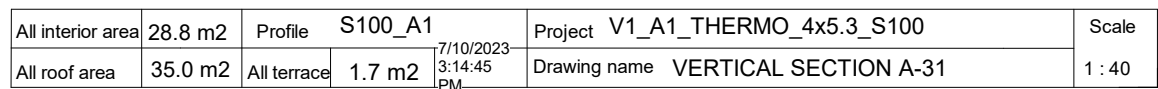

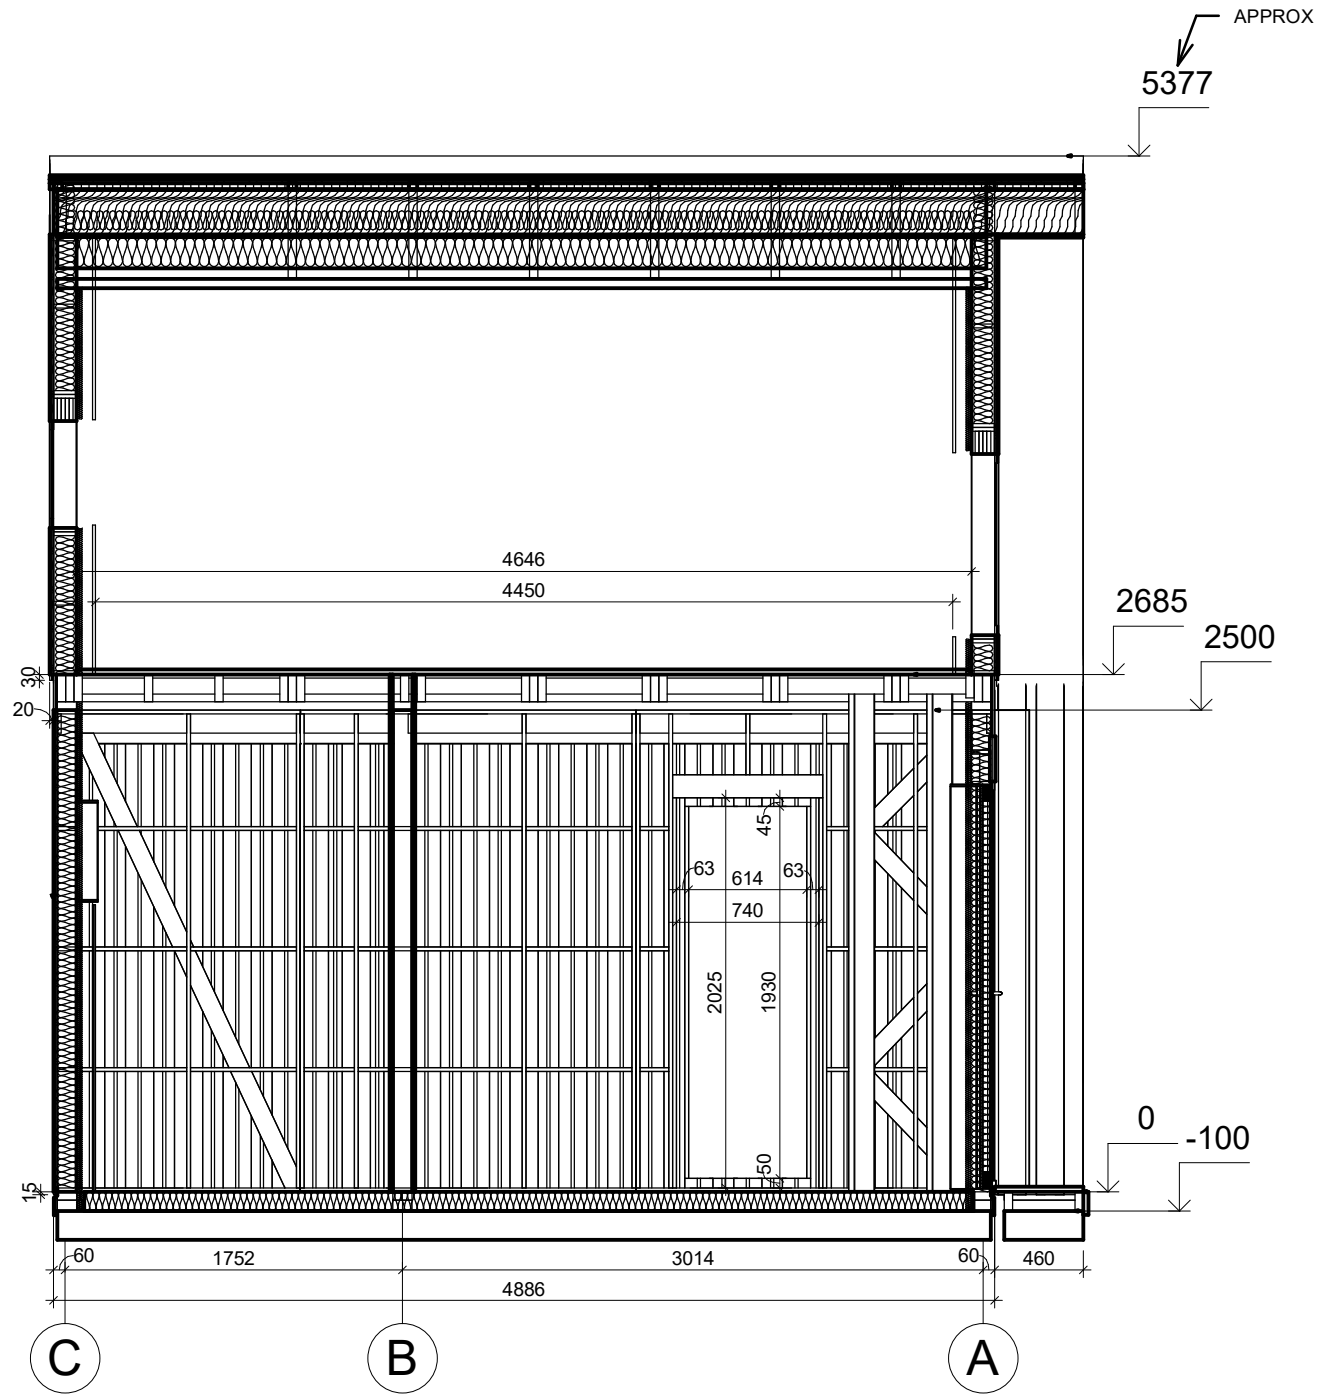

All interior area	28.8 m2	Profile	S100_A1	Project	V1_A1_THERMO_4x5.3_S100	Scale
All roof area	35.0 m2	All terrace	1.7 m2	Drawing name	VERTICAL SECTION 3-CA	1 : 40
		7/10/2023 3:14:46 PM				