



**Dom 91 m² mieszkalny,
modułowy, całoroczny JANTAR
V4_A1
11,6x6,9 m, DOM MIESZKALNY
W STANIE PODSTAWOWYM_ WT
2021, System ociepleń PRO +
stolarka 3 szybowe PVC +
trzykrotnie malowana elewacja +
dostawa i montaż zestawu**

Produkt

#V4_A1_11,6x6,9_DOMMIESZKALNYWSTANIEP
ODSTAWOWYM_WT2021_Systemocie

192090.00 zł

198990.00-zł / Zaoszczędzisz : 6900.00 zł

Najniższa cena w ciągu ostatnich 30 dni **198990.00 zł**

Cena obowiązuje przez 15 dni

<https://domkiekoarchitektura.pl/dom-91-m2-mieszkalny-modulowy-caloroczny-jantar-v4-a1>



Tel.: +48 856 723 031

Kontakt mailowy: sklep@domyekoarchitektura.pl
www.domkiekoarchitektura.pl

Opis Wartości:

- **Grubość ścian:** 218 mm
- **Wymiary ścian (szer. x dł.):** 11,6 x 6,9 m
- **Wysokość ścian:** 3000 mm
- **Wysokość do kalenicy:** 5091 mm
- **Powierzchnia podłogi:** 91 m²
- **Powierzchnia dachu:** 93,3 m²
- **Kąt nachylenia dachu:** 30° (odpowiada 58%)
- **Obciążenie konstrukcji dachu:** 250 kg/m²
- **Okna / Drzwi:** Sprawdź według rysunków projektu
- **Zastosowane szkło:** Podwójne zespolone
- **Wypust dachowy:** Sprawdź według rysunków projektu
- **Powierzchnia zewnętrzna (ściany):** 124 m²
- **Powierzchnia wewnętrzna (ściany):** 254 m²
- **Wilgotność drewna:** ~18%

Wymiary i waga opakowania:

1160 x 1200 x 5000 mm = 1300 kg x 22 szt.

Tel.: +48 856 723 031

Kontakt mailowy: sklep@domyekoarchitektura.pl
www.domkiekoarchitektura.pl

PREMIUM PRO – opcja całoroczna spełniająca z dużym zapasem normy WT2021


- + Hydroizolacja na fundament pod podwaliny
- + Impregnowane podwaliny (belki) fundamentów płaskich
- + Zestaw deski podłogowej + izolacja podłogi FinnFoam. Zestaw podłogi wykończonej panelem winylowym dostępny w opcjach.
- + Zestaw listwy przypodłogowej
- + Ściany – prefabrykowane drewniane panele ściennie + izolacja ścian wełna / FinnFoam + wykończenie niemalowaną deską. Zestaw impregnowanej elewacji Remmers lub wykończenie gontem bitumicznym dostępne w opcjach.
- + Ściany działowe wypełnione 100 mm wełną i wykończeniem wewnętrznym (niemalowana deska)
- + Drabina albo schody do antresoli lub piętra - według rysunków projektu i specyfikacji technicznej
- + Podłoga piętra - deska drewniana - według rysunków projektu i specyfikacji technicznej
- + Zestaw dachu + Izolacja wełną / FinnFoam + niemalowana deska sufitowa.
- + Zestaw elementów wykończeniowych z drewna
- + Finalne pokrycie dachu jako opcja: gont bitumiczny
- + Zestaw elementów montażowych
- + Materiały uszczelniające
- + Okna i drzwi z drewna klejonego na mikro wczepy. Zestaw okien i drzwi z podwójną szybą (zespolona). Ocynkowany próg do drzwi wejściowych. Drzwi wewnętrzne całkowicie drewniane bez progu. (wariant Premium Plus).
- + Okna i drzwi PCV ciepłe 3szybowe całoroczne dostępne w wariantcie Premium Pro
- + Typ okien, drzwi oraz kierunek otwierania prosimy sprawdzić według wariantu oraz rysunków projektu.
- + Podwójna uszczelka gumowa okien i drzwi oraz zestaw zamków i klamek
- + Zestaw desek do tarasu według rysunków projektu

Tel.: +48 856 723 031

Kontakt mailowy: sklep@domyekoarchitektura.pl
www.domkiekoarchitektura.pl




All interior area	91.0 m2	Profile	S100_A1	Project	V4_A1_PRO_11.6x6.9_S100	Scale
All roof area	93.6 m2	All terrace	-	2025-09-28 10:43:50	Drawing name 3D VISUALIZATION	

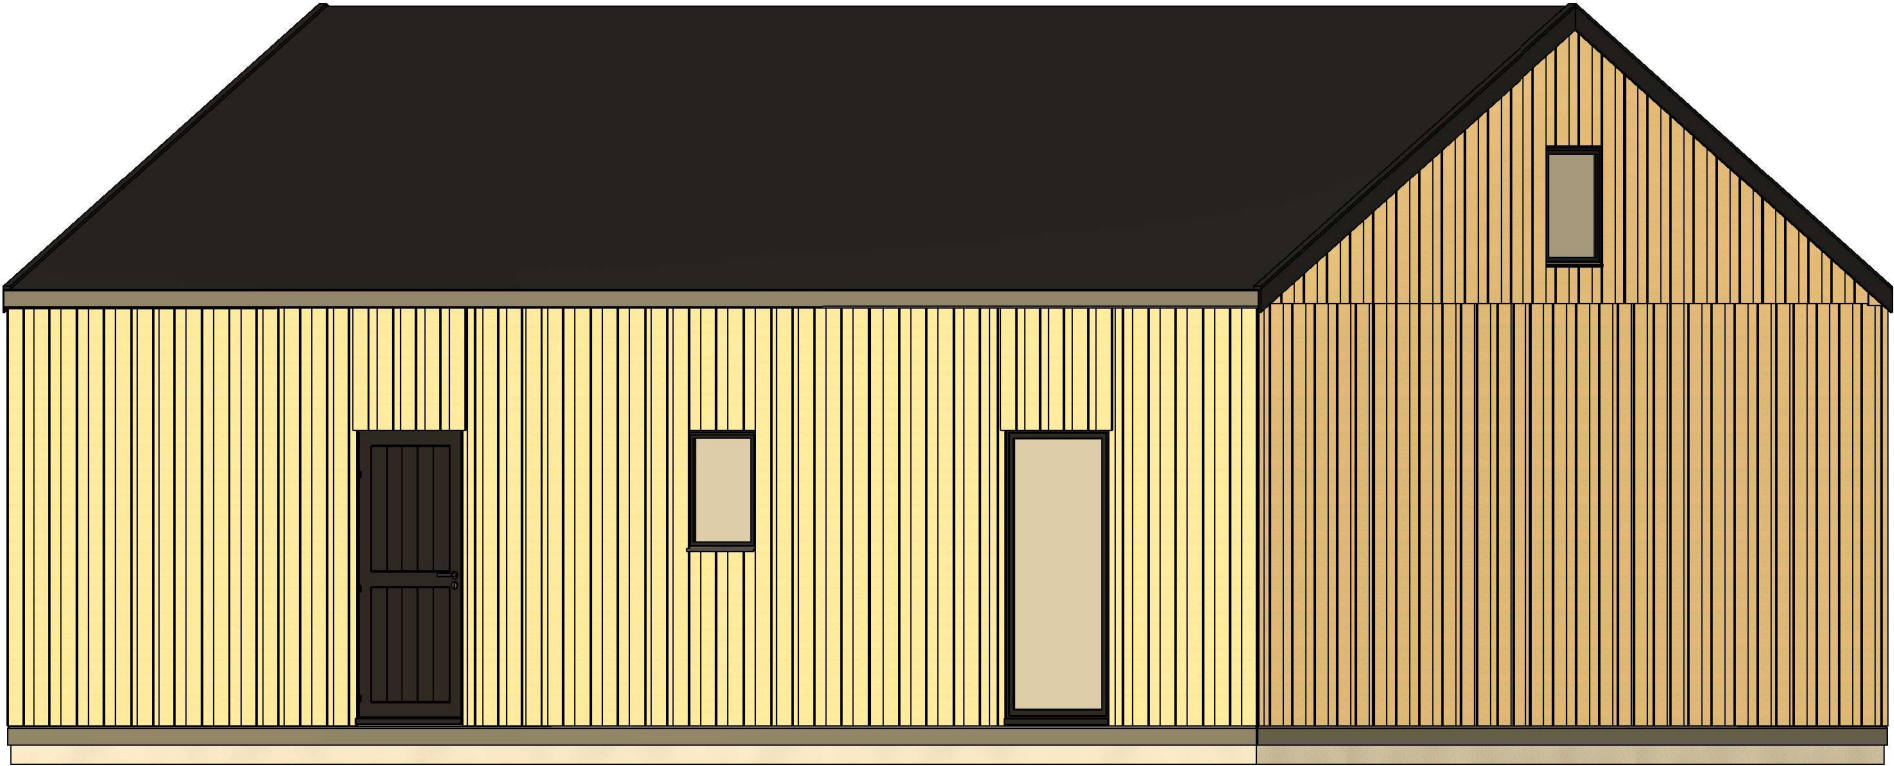


All interior area	91.0 m2	Profile	S100_A1	Project	V4_A1_PRO_11.6x6.9_S100	Scale
All roof area	93.6 m2	All terrace	-	2025-09-28 10:43:52	Drawing name 3D VISUALIZATION	

RZUT PLANU

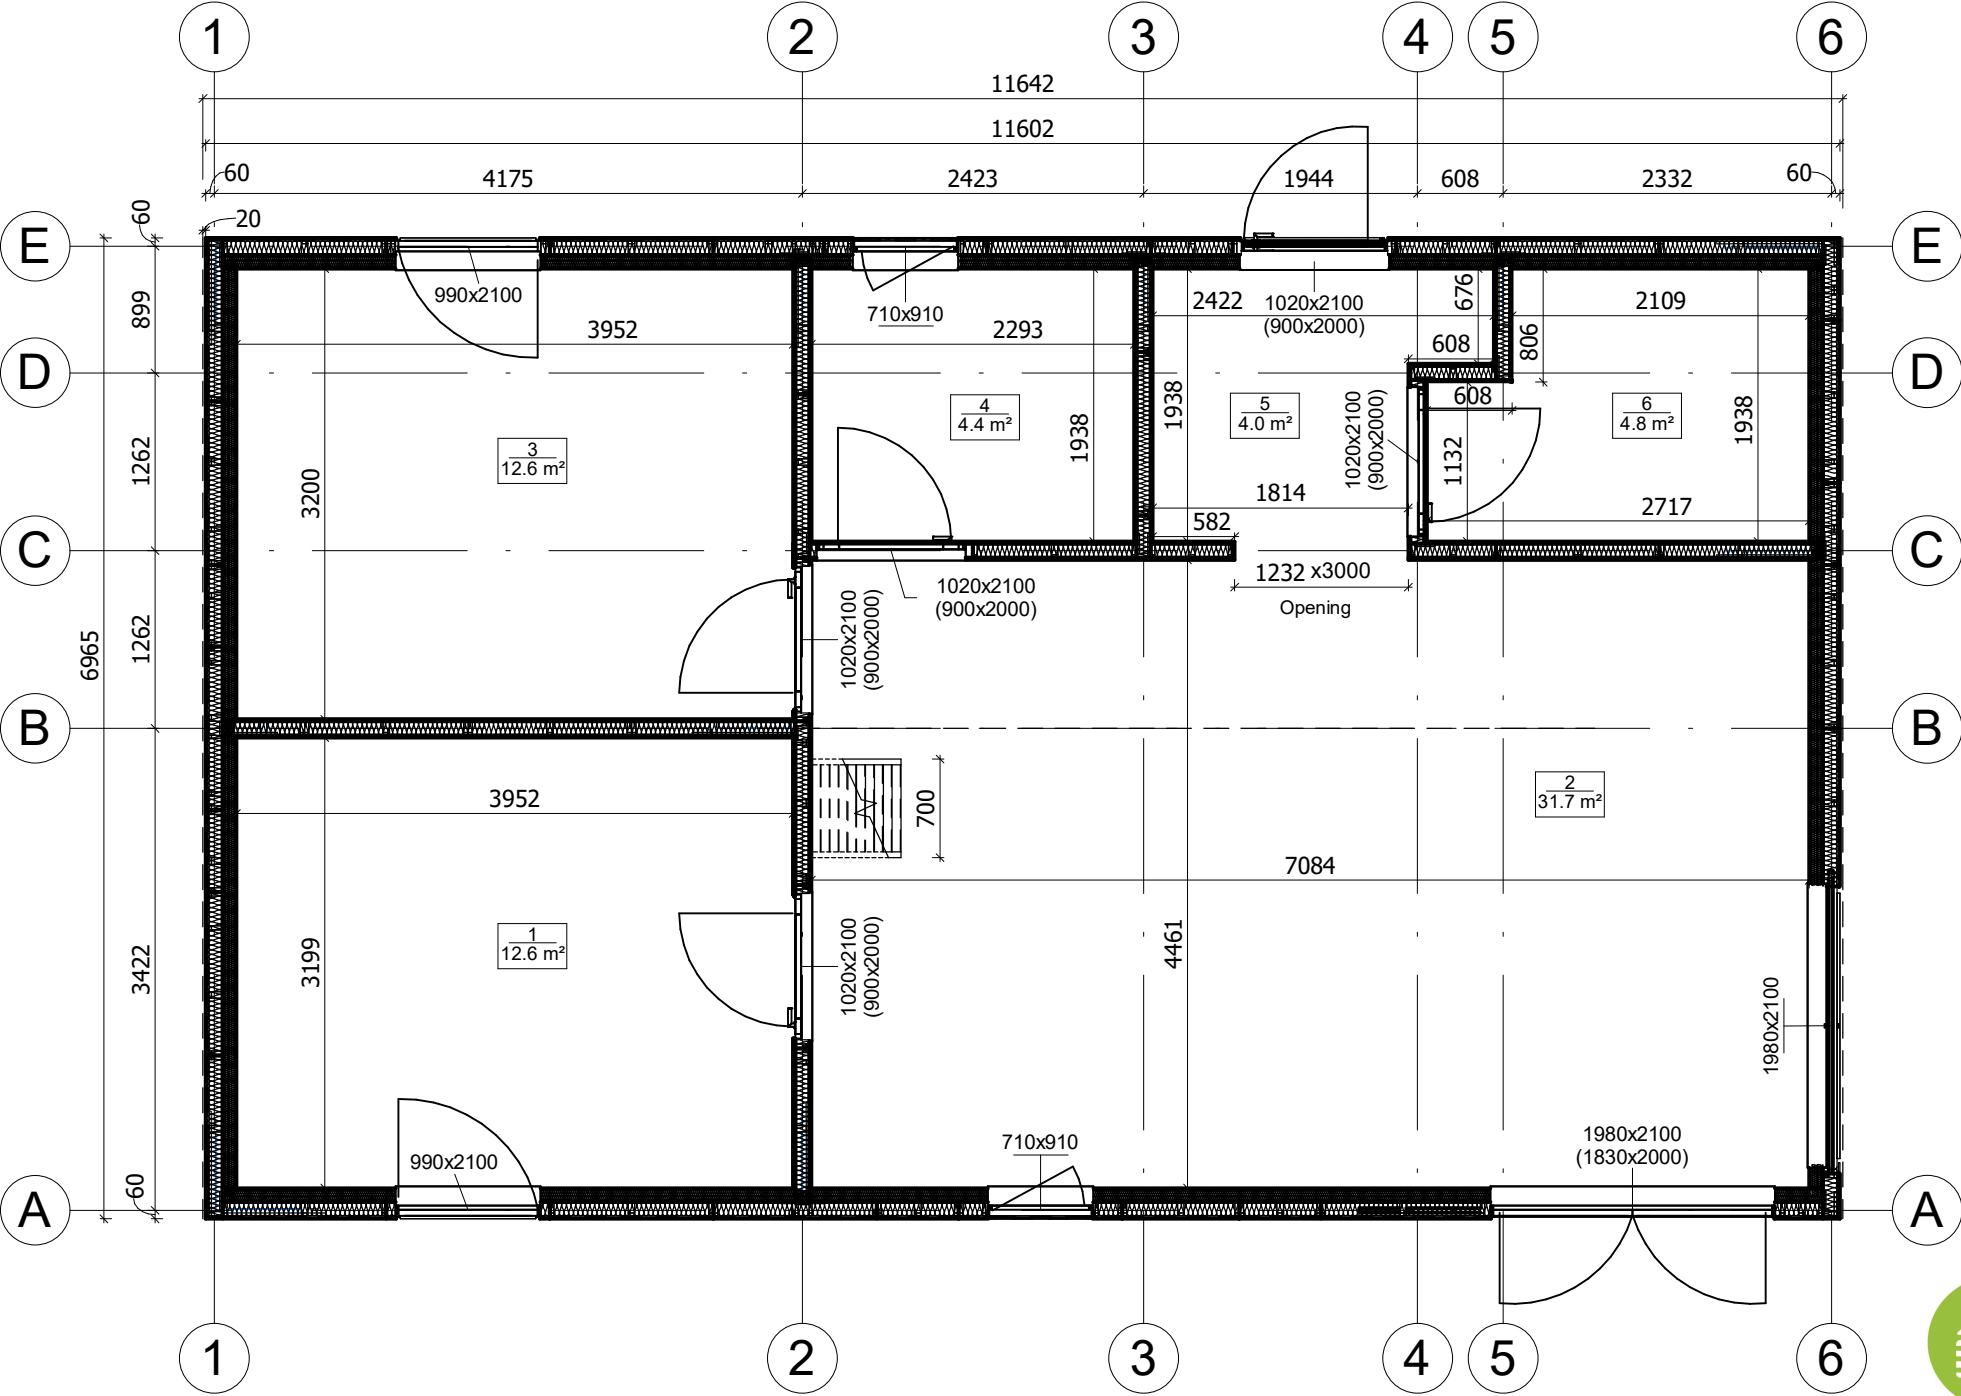


All interior area	91.0 m2	Profile	S100_A1	Project	V4_A1_PRO_11.6x6.9_S100	Scale
All roof area	93.6 m2	All terrace	-	2025-09-28 10:44:42	Drawing name 1 FLOOR PLAN	1 : 55

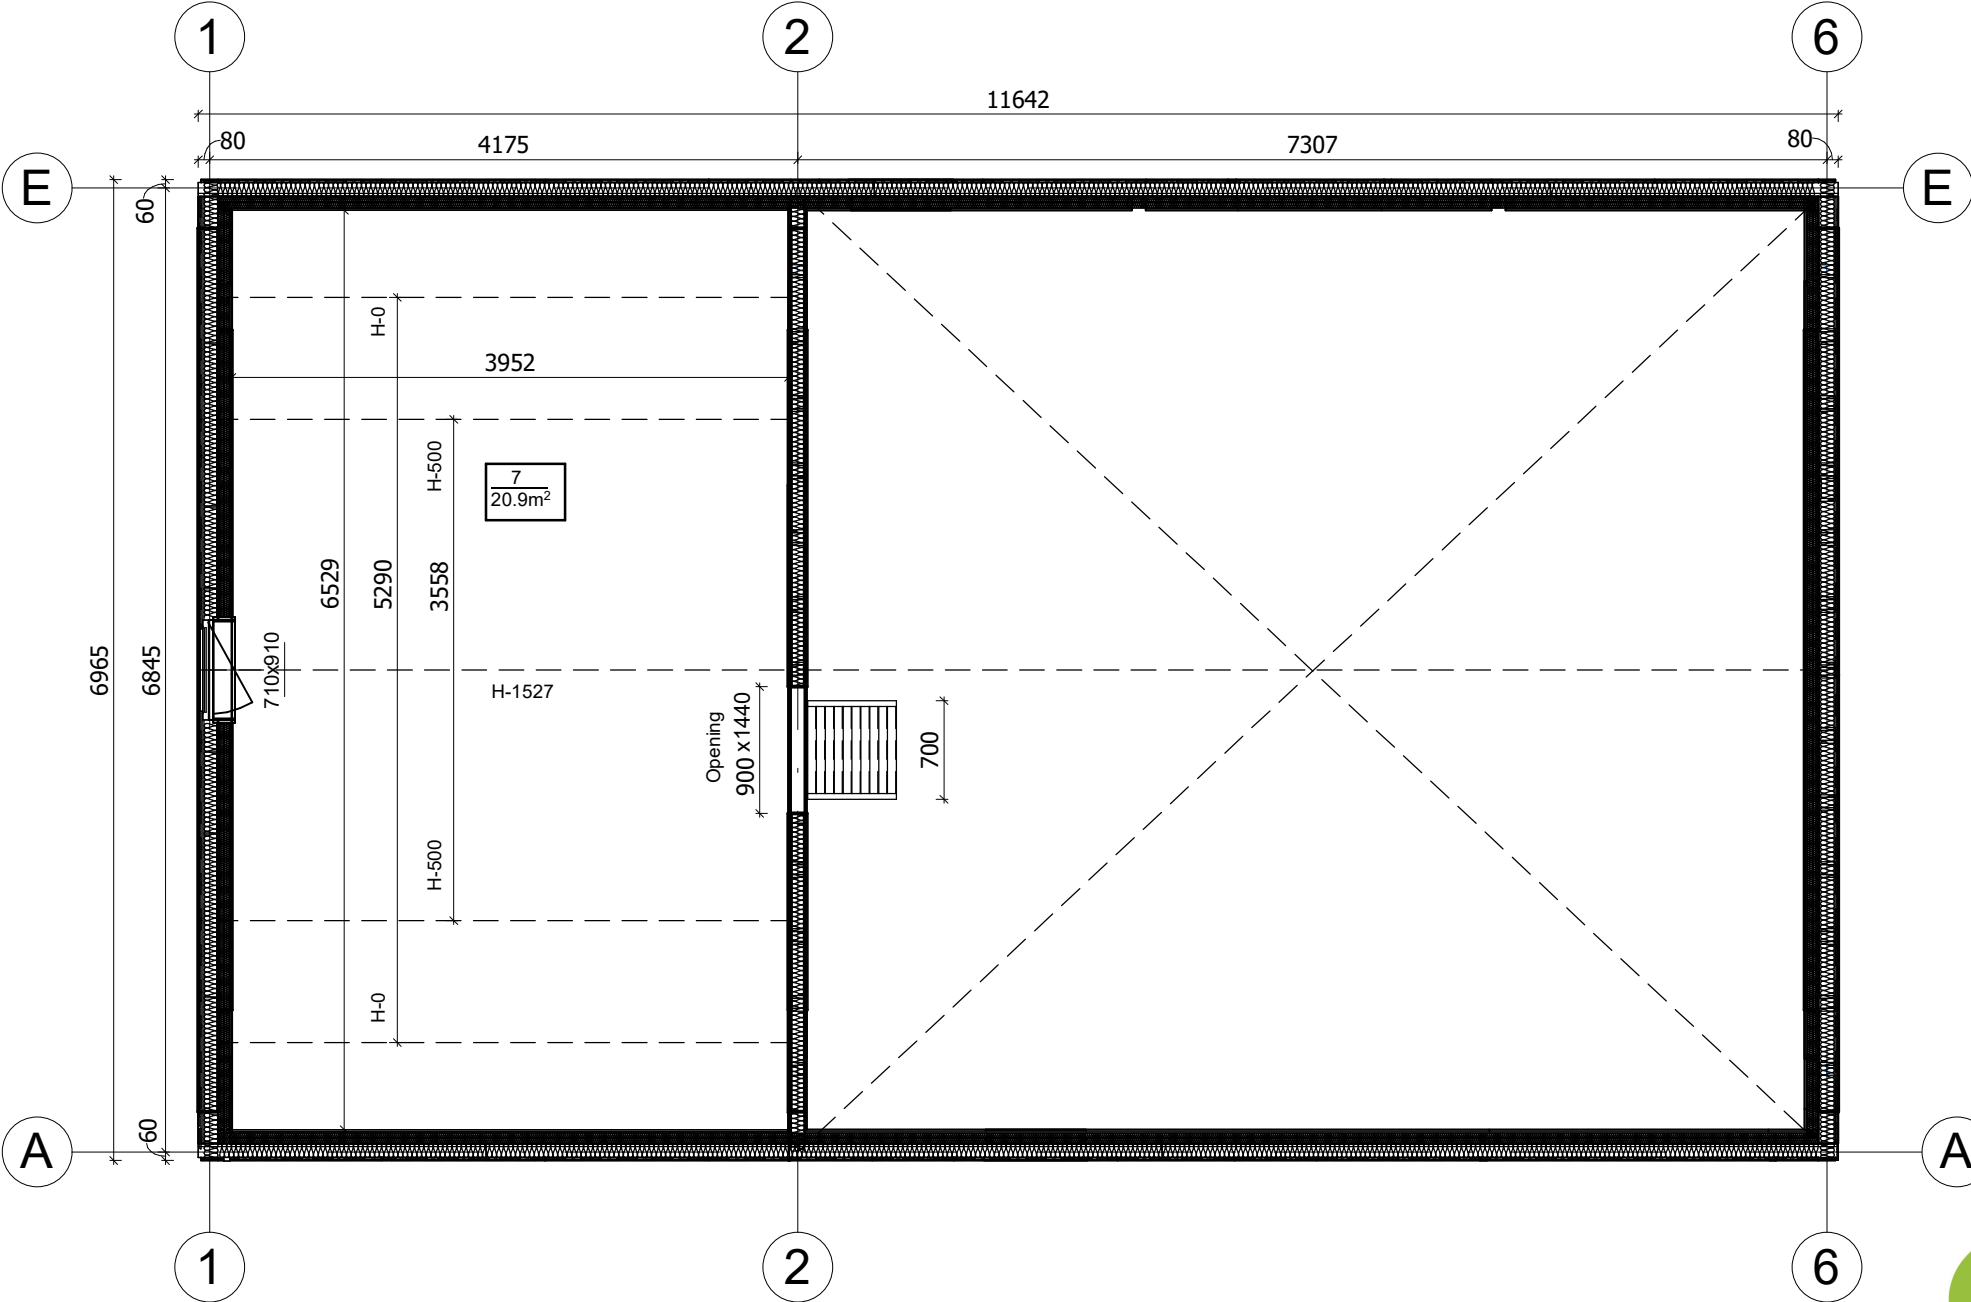

All interior area	91.0 m2	Profile	S100_A1	Project	V4_A1_PRO_11.6x6.9_S100	Scale
All roof area	93.6 m2	All terrace	-	2025-09-28 10:44:46	Drawing name 2 FLOOR PLAN	1 : 55

PRZEKROJ

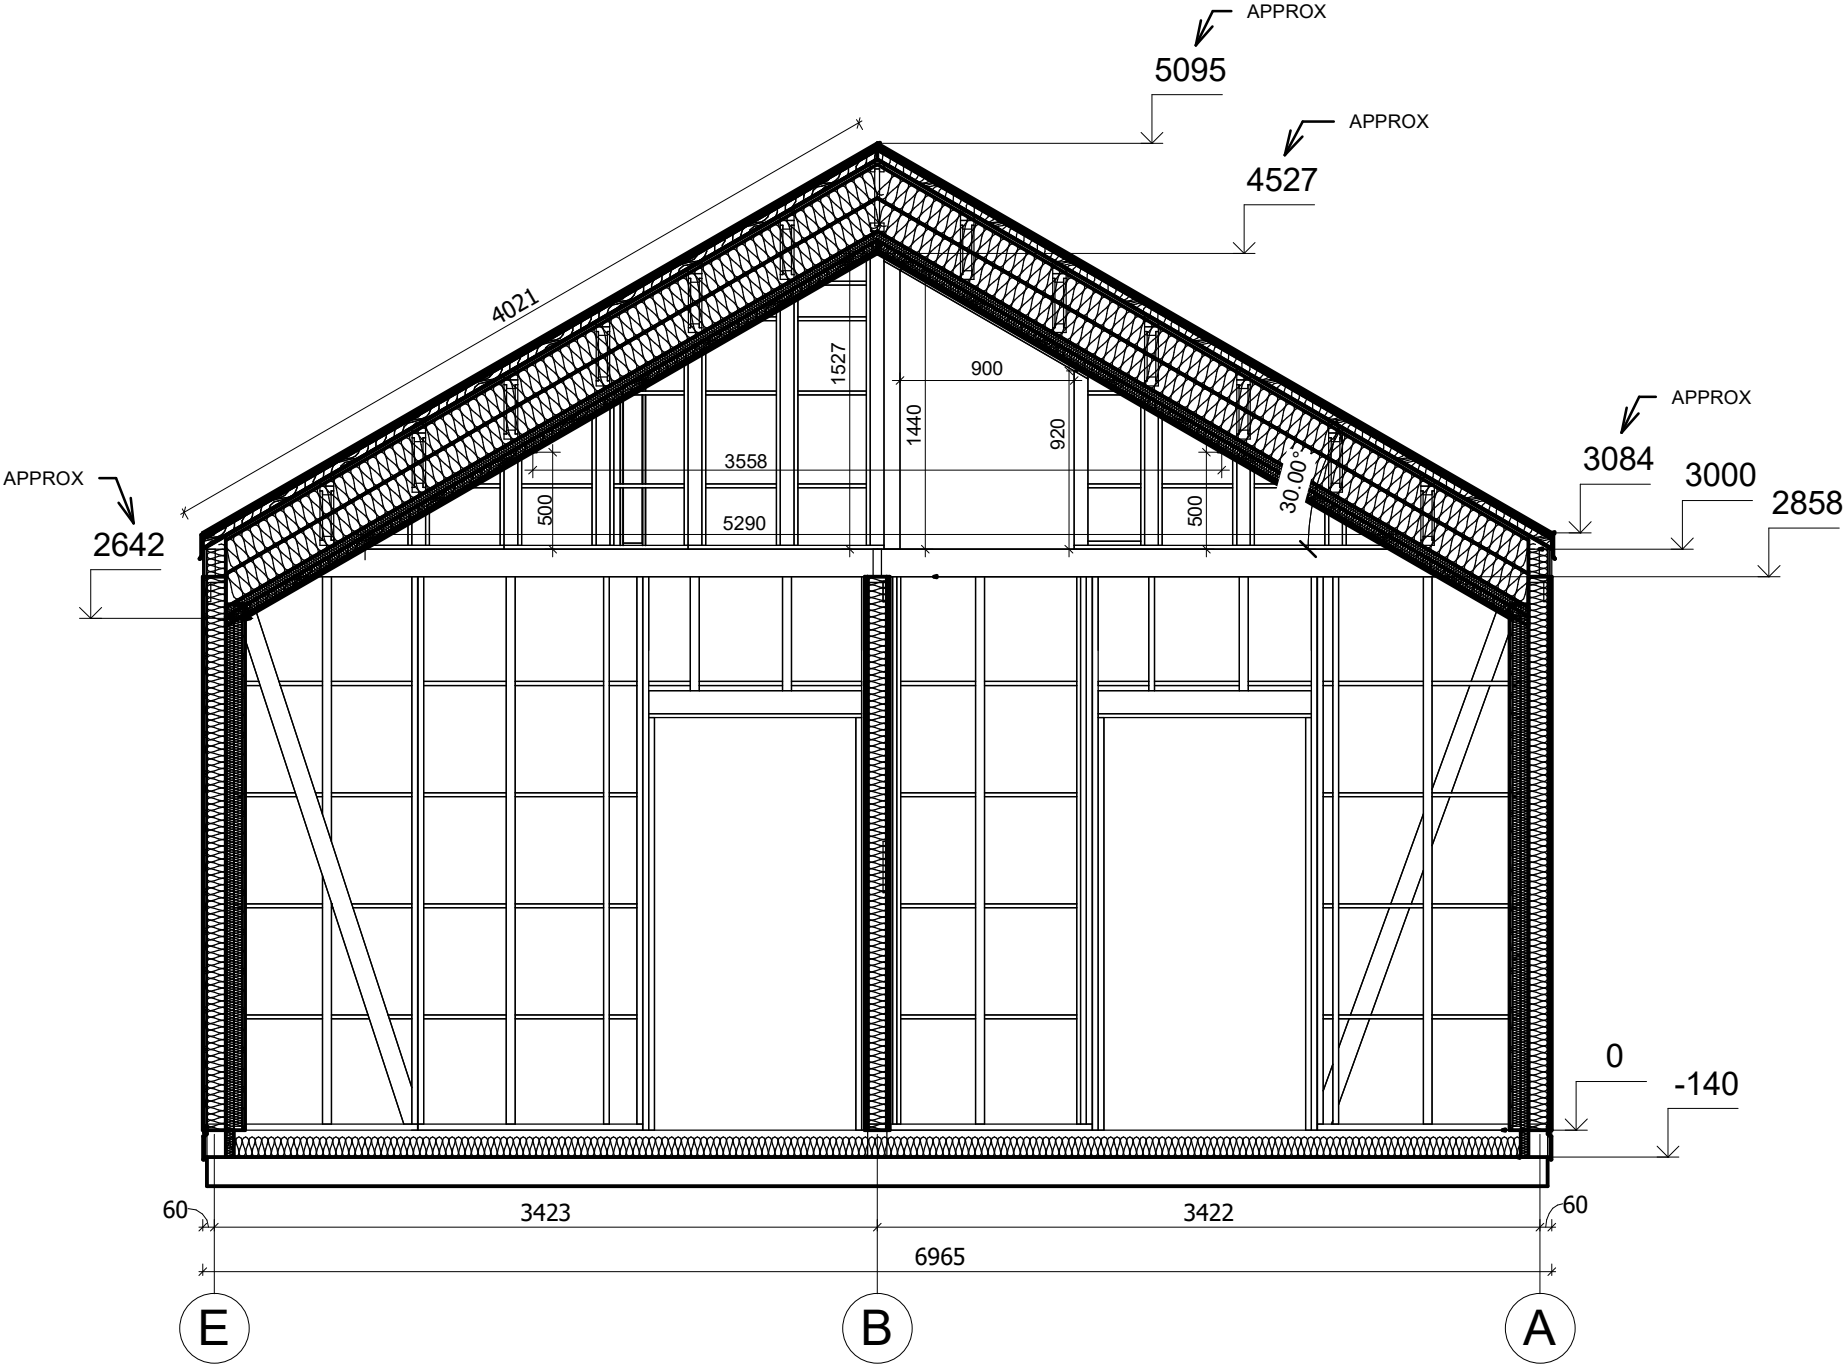

All interior area	91.0 m2	Profile	S100_A1	Project	V4_A1_PRO_11.6x6.9_S100	Scale
All roof area	93.6 m2	All terrace	-	2025-09-28 09:49:25	Drawing name VERTICAL SECTION 2-EA	1 : 40