



**Dom 91 m² mieszkalny,
modułowy, całoroczny JANTAR
V4_A1**

**11,6x6,9 m, DOM MIESZKALNY
W STANIE DEWELOPERSKIM_WT
2021, Ciepła płyta
fundamentowa + system
ociepleń PRO + stolarka 3
szybowe PVC + trzykrotne
malowana elewacja + pokrycie
dachu i orynnowanie +
instalacja elektryczna, wodno-
kanalizacyjna + wykończenie
ścian wewnętrznych, sufitów +
dostawa i montaż zestawu**

Produkt

#V4_A1_11,6x6,9_DOMMIESZKALNYWSTANIED
EWELOPERSKIM_WT2021_Ciepłapł

355200.00 zł

<https://domkiekoarchitektura.pl/dom-91-m2-mieszkalny-modulowy-caloroczny-jantar-v4-a1>



Tel.: +48 856 723 031

Kontakt mailowy: sklep@domyekoarchitektura.pl
www.domkiekoarchitektura.pl

Opis Wartości:

- **Grubość ścian: 218 mm**
- **Wymiary ścian (szer. x dł.): 11,6 x 6,9 m**
- **Wysokość ścian: 3000 mm**
- **Wysokość do kalenicy: 5091 mm**
- **Powierzchnia podłogi: 91 m²**
- **Powierzchnia dachu: 93,3 m²**
- **Kąt nachylenia dachu: 30° (odpowiada 58%)**
- **Obciążenie konstrukcji dachu: 250 kg/m²**
- **Okna / Drzwi:** Sprawdź według rysunków projektu
- **Zastosowane szkło:** Podwójne zespolone
- **Wypust dachowy:** Sprawdź według rysunków projektu
- **Powierzchnia zewnętrzna (ściany): 124 m²**
- **Powierzchnia wewnętrzna (ściany): 254 m²**
- **Wilgotność drewna: ~18%**

Wymiary i waga opakowania:

1160 x 1200 x 5000 mm = 1300 kg x 22 szt.


- PREMIUM PRO – opcja całoroczna spełniająca z dużym zapasem normy WT2021
- + Hydroizolacja na fundament pod podwaliny
 - + Impregnowane podwaliny (belki) fundamentów płaskich
 - + Zestaw deski podłogowej + izolacja podłogi FinnFoam. Zestaw podłogi wykończonej panelem winylowym dostępny w opcjach.
 - + Zestaw listwy przypodłogowej
 - + Ściany – prefabrykowane drewniane panele ściennie + izolacja ścian wełna / FinnFoam + wykończenie niemalowaną deską. Zestaw impregnowanej elewacji Remmers lub wykończenie gontem bitumicznym dostępne w opcjach.
 - + Ściany działowe wypełnione 100 mm wełną i wykończeniem wewnętrznym (niemalowana deska)
 - + Drabina albo schody do antresoli lub piętra - według rysunków projektu i specyfikacji technicznej
 - + Podłoga piętra - deska drewniana - według rysunków projektu i specyfikacji technicznej
 - + Zestaw dachu + Izolacja wełną / FinnFoam + niemalowana deska sufitowa.
 - + Zestaw elementów wykończeniowych z drewna
 - + Finalne pokrycie dachu jako opcja: gont bitumiczny
 - + Zestaw elementów montażowych
 - + Materiały uszczelniające
 - + Okna i drzwi z drewna klejonego na mikro wczepy. Zestaw okien i drzwi z podwójną szybą (zespolona). Ocynkowany próg do drzwi wejściowych. Drzwi wewnętrzne całkowicie drewniane bez progu. (wariant Premium Plus).
 - + Okna i drzwi PCV ciepłe 3szybowe całoroczne dostępne w wariantcie Premium Pro
 - + Typ okien, drzwi oraz kierunek otwierania prosimy sprawdzić według wariantu oraz rysunków projektu.
 - + Podwójna uszczelka gumowa okien i drzwi oraz zestaw zamków i klamek
 - + Zestaw desek do tarasu według rysunków projektu

Tel.: +48 856 723 031

Kontakt mailowy: sklep@domyekoarchitektura.pl
www.domkiekoarchitektura.pl




All interior area	91.0 m2	Profile	S100_A1	Project	V4_A1_PRO_11.6x6.9_S100	Scale
All roof area	93.6 m2	All terrace	-	2025-09-28 10:43:50	Drawing name 3D VISUALIZATION	

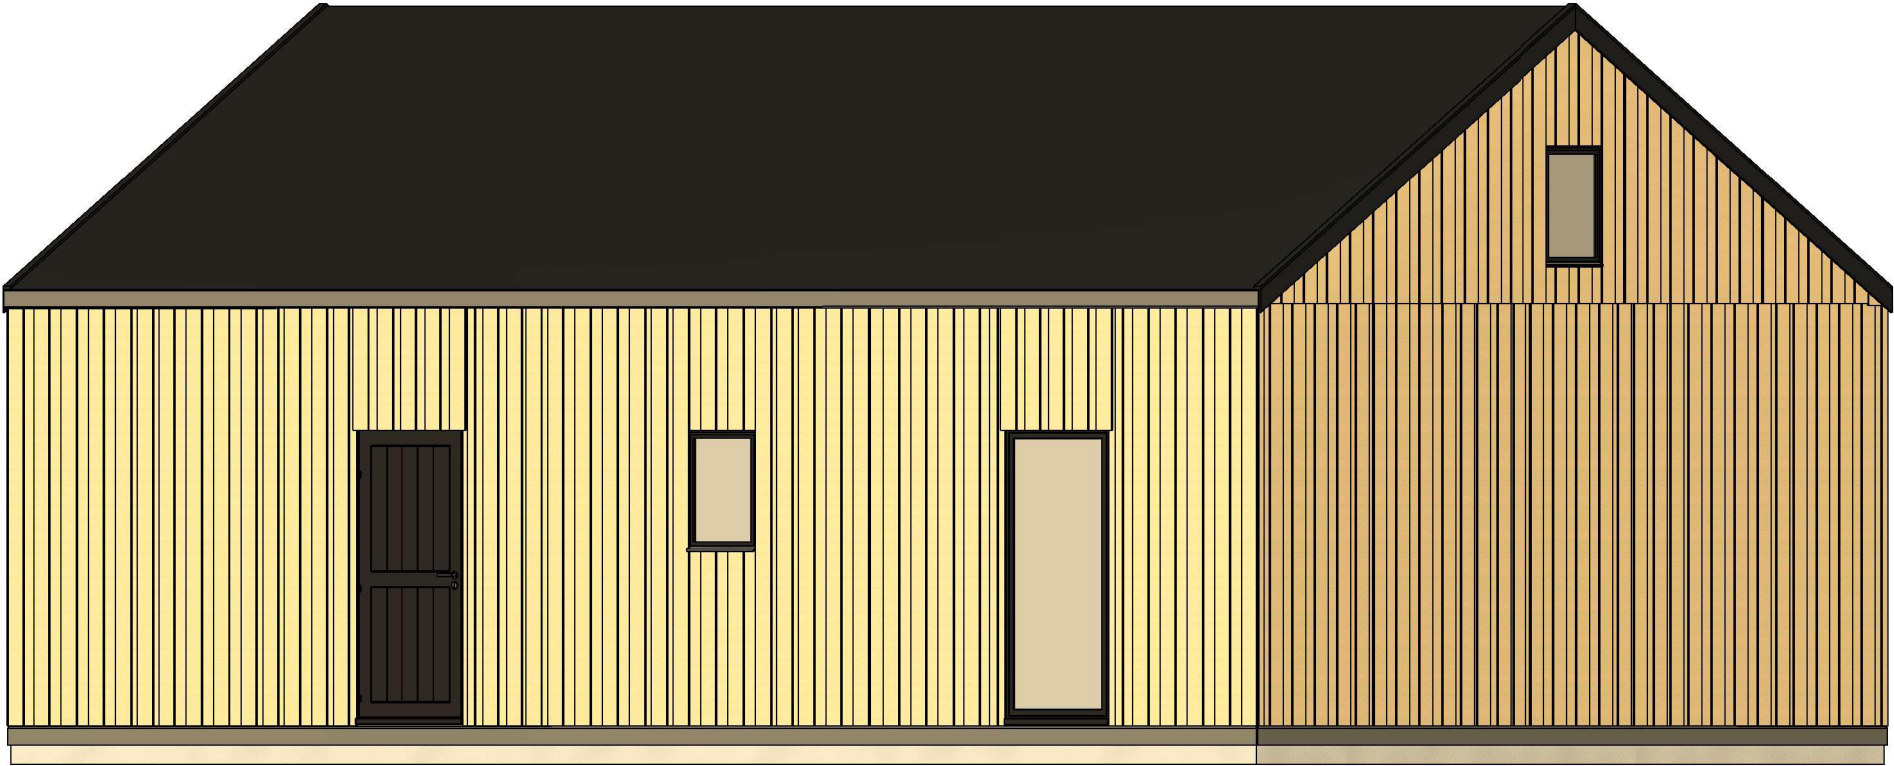


All interior area	91.0 m2	Profile	S100_A1	Project	V4_A1_PRO_11.6x6.9_S100	Scale
All roof area	93.6 m2	All terrace	-	2025-09-28 10:43:52	Drawing name 3D VISUALIZATION	

RZUT PLANU

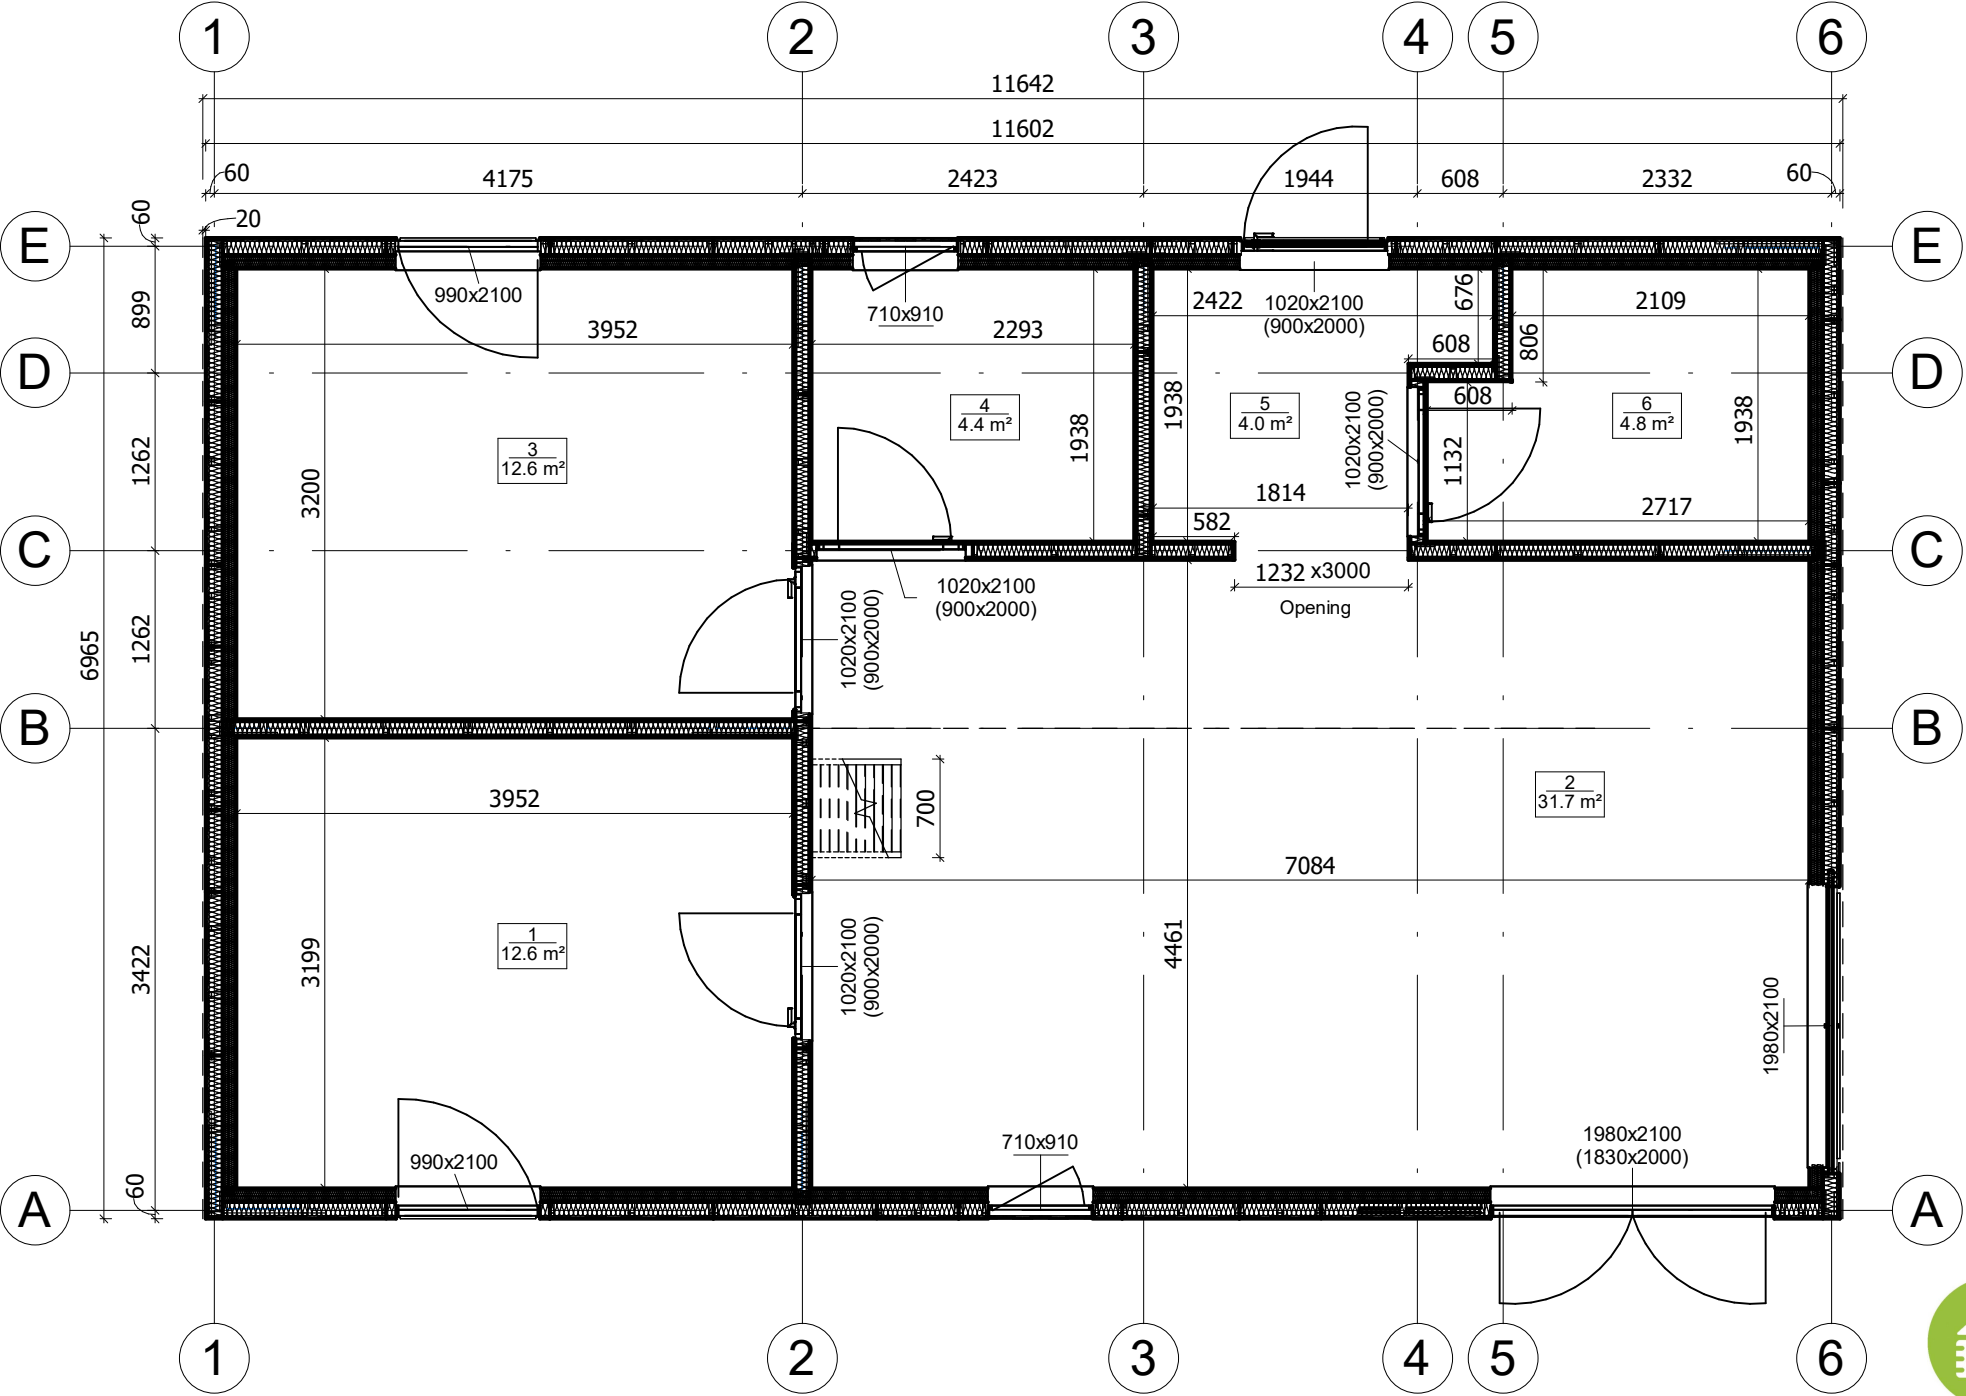


All interior area	91.0 m2	Profile	S100_A1	Project	V4_A1_PRO_11.6x6.9_S100	Scale
All roof area	93.6 m2	All terrace	-	2025-09-28 10:44:42	Drawing name 1 FLOOR PLAN	1 : 55

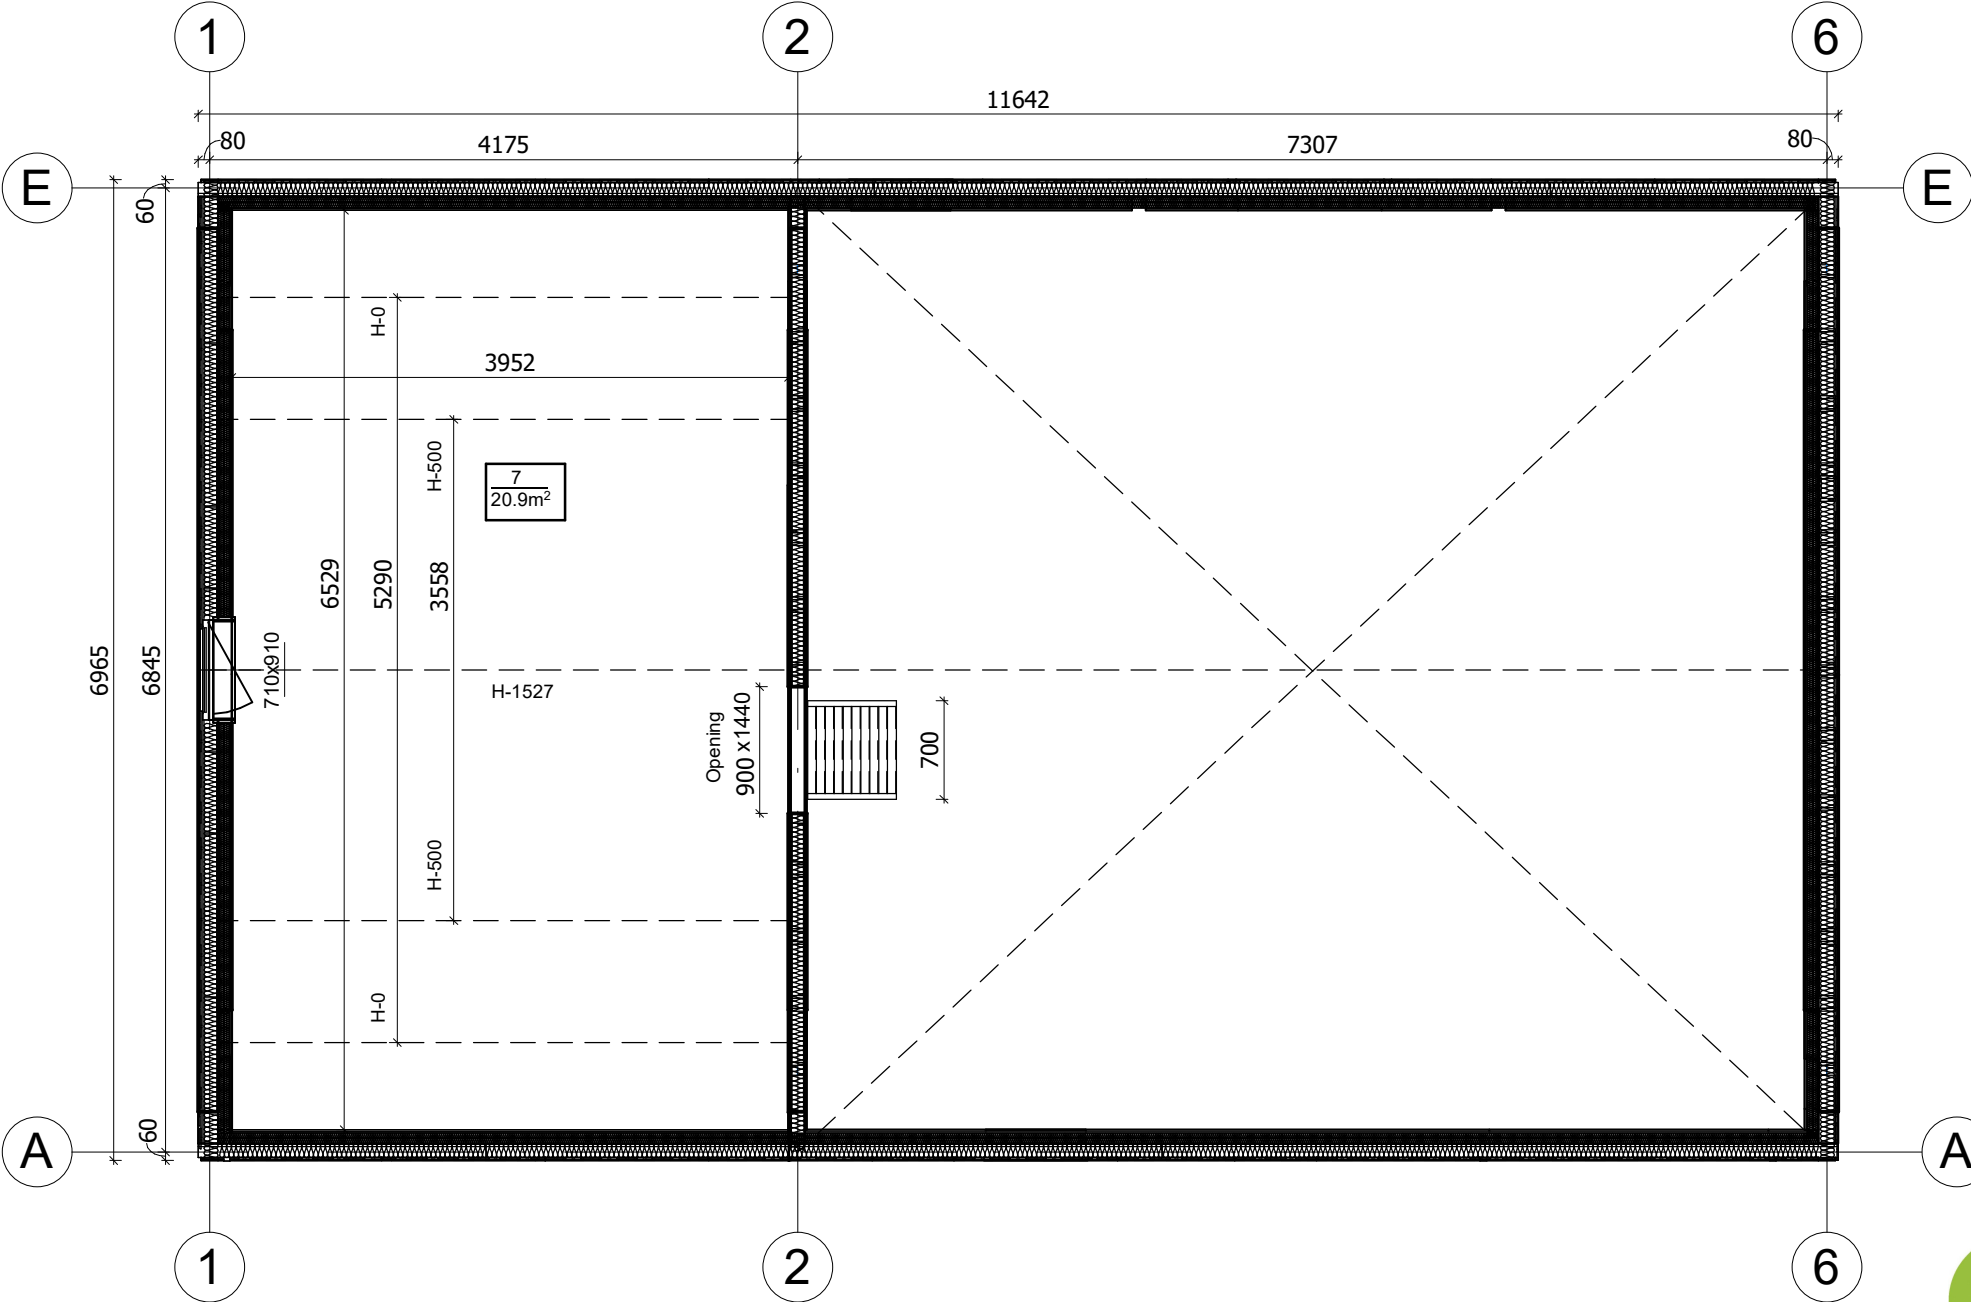

All interior area	91.0 m2	Profile	S100_A1	Project	V4_A1_PRO_11.6x6.9_S100	Scale
All roof area	93.6 m2	All terrace	-	2025-09-28 10:44:46	Drawing name 2 FLOOR PLAN	1 : 55

PRZEKROJ

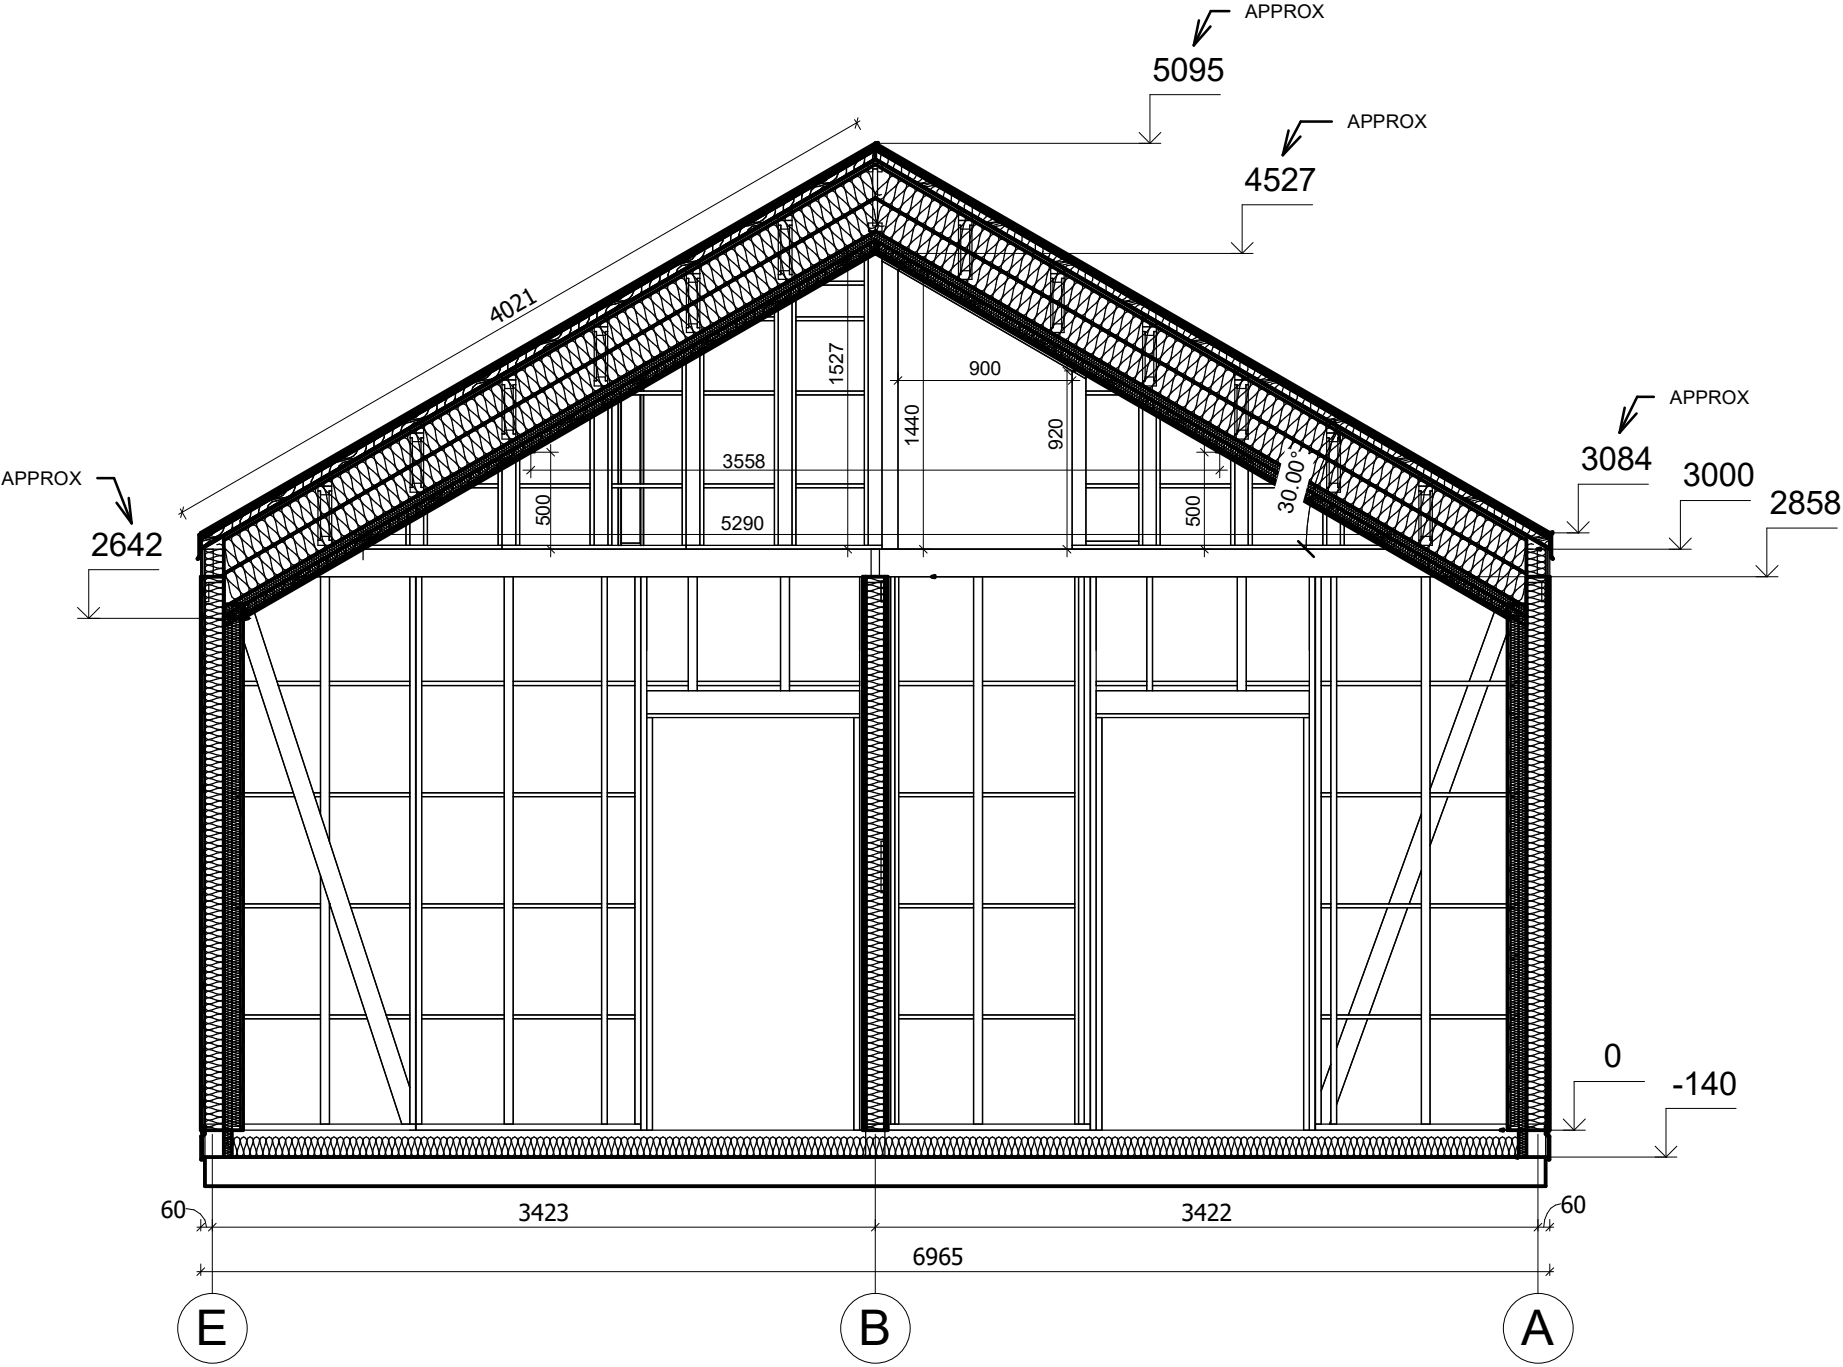

All interior area	91.0 m2	Profile	S100_A1	Project	V4_A1_PRO_11.6x6.9_S100	Scale
All roof area	93.6 m2	All terrace	-	2025-09-28 09:49:25	Drawing name VERTICAL SECTION 2-EA	1 : 40