



**Domek całoroczny 30 m²
modułowy STOK V1_A2
4,1 x 5,3 m, DOM MIESZKALNY
W STANIE SUROWYM
ZAMKNIĘTYM_WT 2021, Ciepła
płyta fundamentowa + system
ociepleń THERMO + stolarka 3
szybowe PVC + pokrycie dachu i
elewacji gontem bitumycznym +
orynnowanie + dostawa i
montaż zestawu**

Produkt

#V1_A2_4,1x5,3_DOMMIESZKALNYWSTANIESU
ROWYMZAMKNIĘTYM_WT2021_Ciepl

95750.00 zł

117990.00-zł / Zaoszczędzisz : 22240.00 zł

Najniższa cena w ciągu ostatnich 30 dni **117990.00 zł**

Cena obowiązuje przez 15 dni

<https://domkiekoarchitektura.pl/domek-caloroczny-30-m2-modulowy-stok-v1-a2>



Tel.: +48 856 723 031

Kontakt mailowy: sklep@domyekoarchitektura.pl
www.domkiekoarchitektura.pl

Opis WARTOŚĆ

Grubość ścian 178 mm

Wymiary ścian (szerokość x długość) 4,06 x 5,37 m

Wysokość ścian 2500 mm

Wysokość do kalenicy 5377 mm

Powierzchnia podłogi 29,8 m² + 1,7 m² taras

Powierzchnia dachu 35 m²

Kąt nachylenia dachu 51,97 ° odpowiada 125 %

Obliczone obciążenie konstrukcji dachu 250 kg/m²

Okna Szt. / stronę otwarcia sprawdź według rysunków projektu

Drzwi Szt. / stronę otwarcia sprawdź według rysunków projektu

Zastosowane szkło Podwójne zespolone

Wypust dachowy Sprawdź według rysunków projektu

Powierzchnia zewnętrzna (ściany) 65 m²

Powierzchnia wewnętrzna (ściany) 78 m²

Poziom wilgotności drewna ~ 18 %

Wymiary i waga opakowania

H 1160 x B 1200 x L 5000 mm = 1300 kg x 8 szt.

Tel.: +48 856 723 031

Kontakt mailowy: sklep@domyekoarchitektura.pl

www.domkiekoarchitektura.pl

PREMIUM Thermo – opcja całoroczna spełniająca normy WT2021


- + Hydroizolacja na fundament pod podwaliny
- + Impregnowane podwaliny (belki) fundamentów płaskich
- + Zestaw deski podłogowej + izolacja podłogi FinnFoam. Zestaw podłogi wykończonej panelem winylowym dostępny w opcjach.
- + Zestaw listwy przypodłogowej
- + Ściany – prefabrykowane drewniane panele ściennie + izolacja ścian wełna / FinnFoam + wykończenie niemalowaną deską. Zestaw impregnowanej elewacji Remmers lub wykończenie gontem bitumicznym dostępne w opcjach.
- + Ściany działowe wypełnione 100 mm wełną i wykończeniem wewnętrznym (niemalowana deska)
- + Drabina albo schody do antresoli lub piętra - według rysunków projektu i specyfikacji technicznej
- + Podłoga piętra - deska drewniana - według rysunków projektu i specyfikacji technicznej
- + Zestaw dachu + Izolacja wełną / FinnFoam + niemalowana deska sufitowa.
- + Zestaw elementów wykończeniowych z drewna
- + Finalne pokrycie dachu jako opcja: gont bitumiczny
- + Zestaw elementów montażowych
- + Materiały uszczelniające
- + Okna i drzwi z drewna klejonego na mikro wczepy. Zestaw okien i drzwi z podwójną szybą (zespolona). Ocynkowany próg do drzwi wejściowych. Drzwi wewnętrzne całkowicie drewniane bez progu. (wariant Premium Plus).
- + Okna i drzwi PCV ciepłe 3szybowe całoroczne dostępne w wariantcie Premium Thermo
- + Typ okien, drzwi oraz kierunek otwierania prosimy sprawdzić według wariantu oraz rysunków projektu.
- + Podwójna uszczelka gumowa okien i drzwi oraz zestaw zamków i klamek
- + Zestaw desek do tarasu według rysunków projektu

Tel.: +48 856 723 031


Kontakt mailowy: sklep@domyekoarchitektura.pl
www.domkiekoarchitektura.pl



All interior area	28.8 m2	Profile	S100_A2	Project	V1_A2_THERMO_4x5.3_S100	Scale
All roof area	35.0 m2	All terrace	1.7 m2	7/17/2023 5:28:07 AM	Drawing name	3D VISUALIZATION

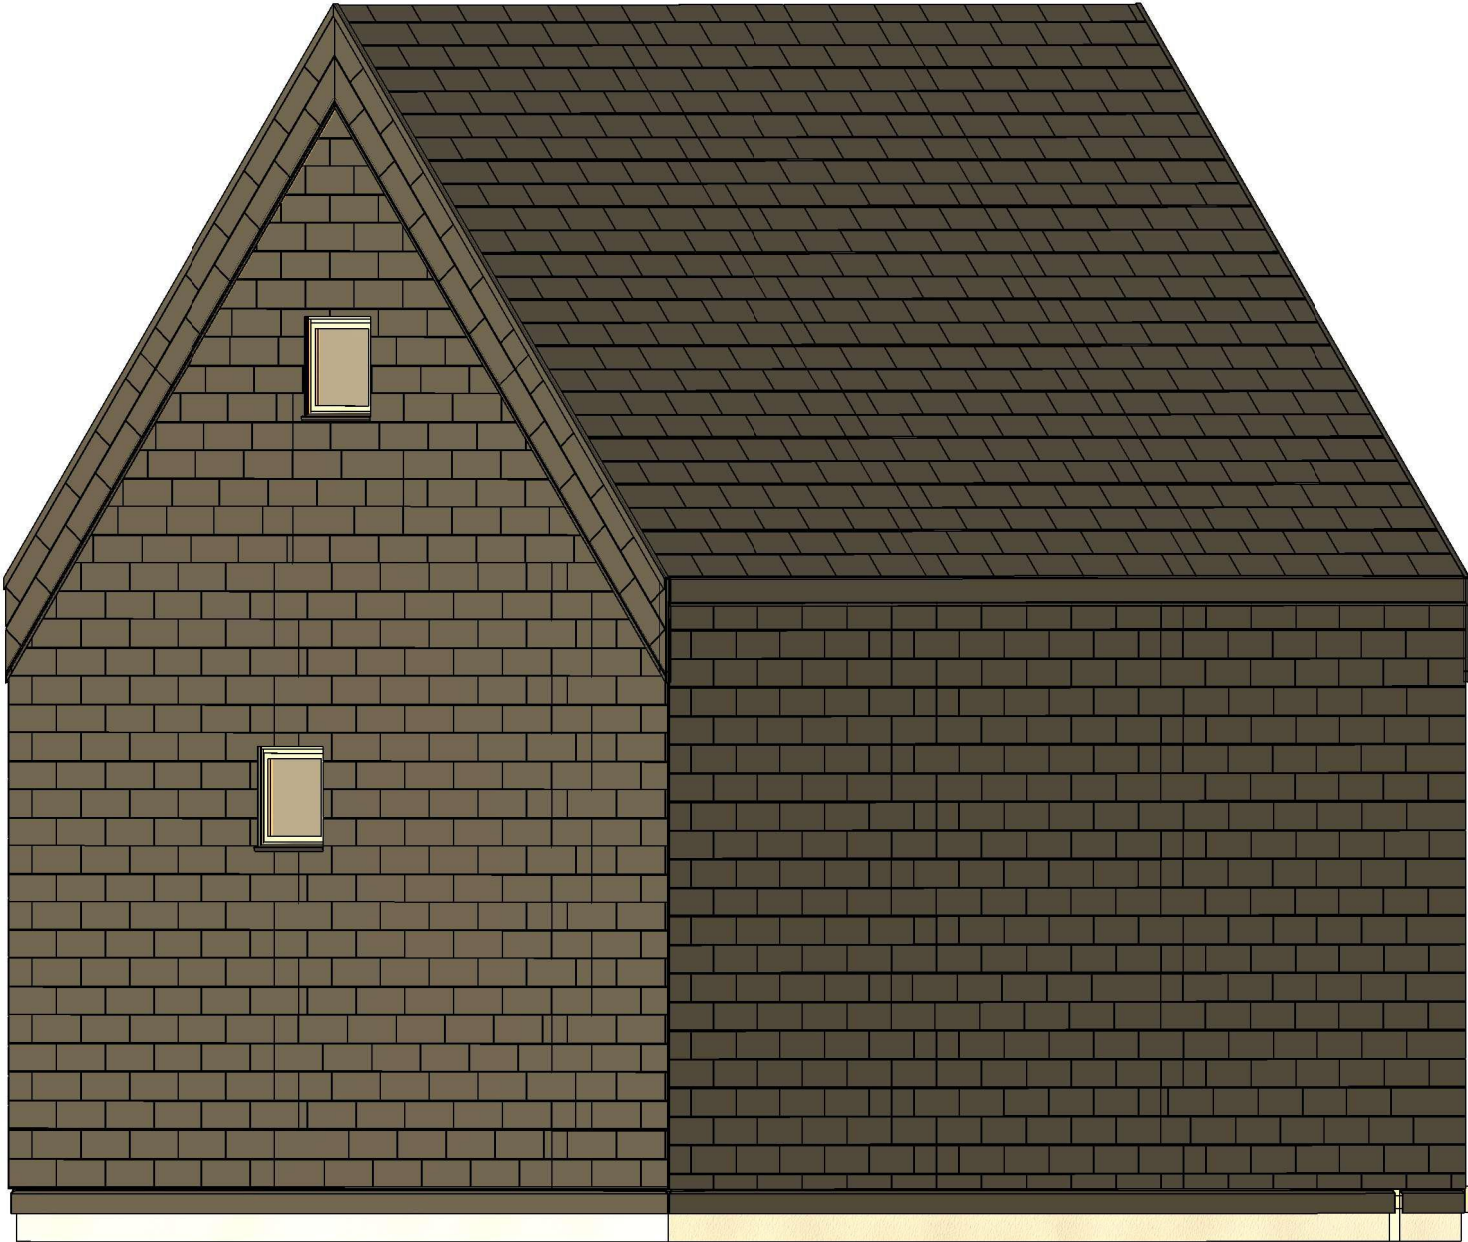


All interior area	28.8 m2	Profile	S100_A2	Project	V1_A2_THERMO_4x5.3_S100	Scale
All roof area	35.0 m2	All terrace	1.7 m2	7/17/2023 5:28:09 AM	Drawing name	3D VISUALIZATION

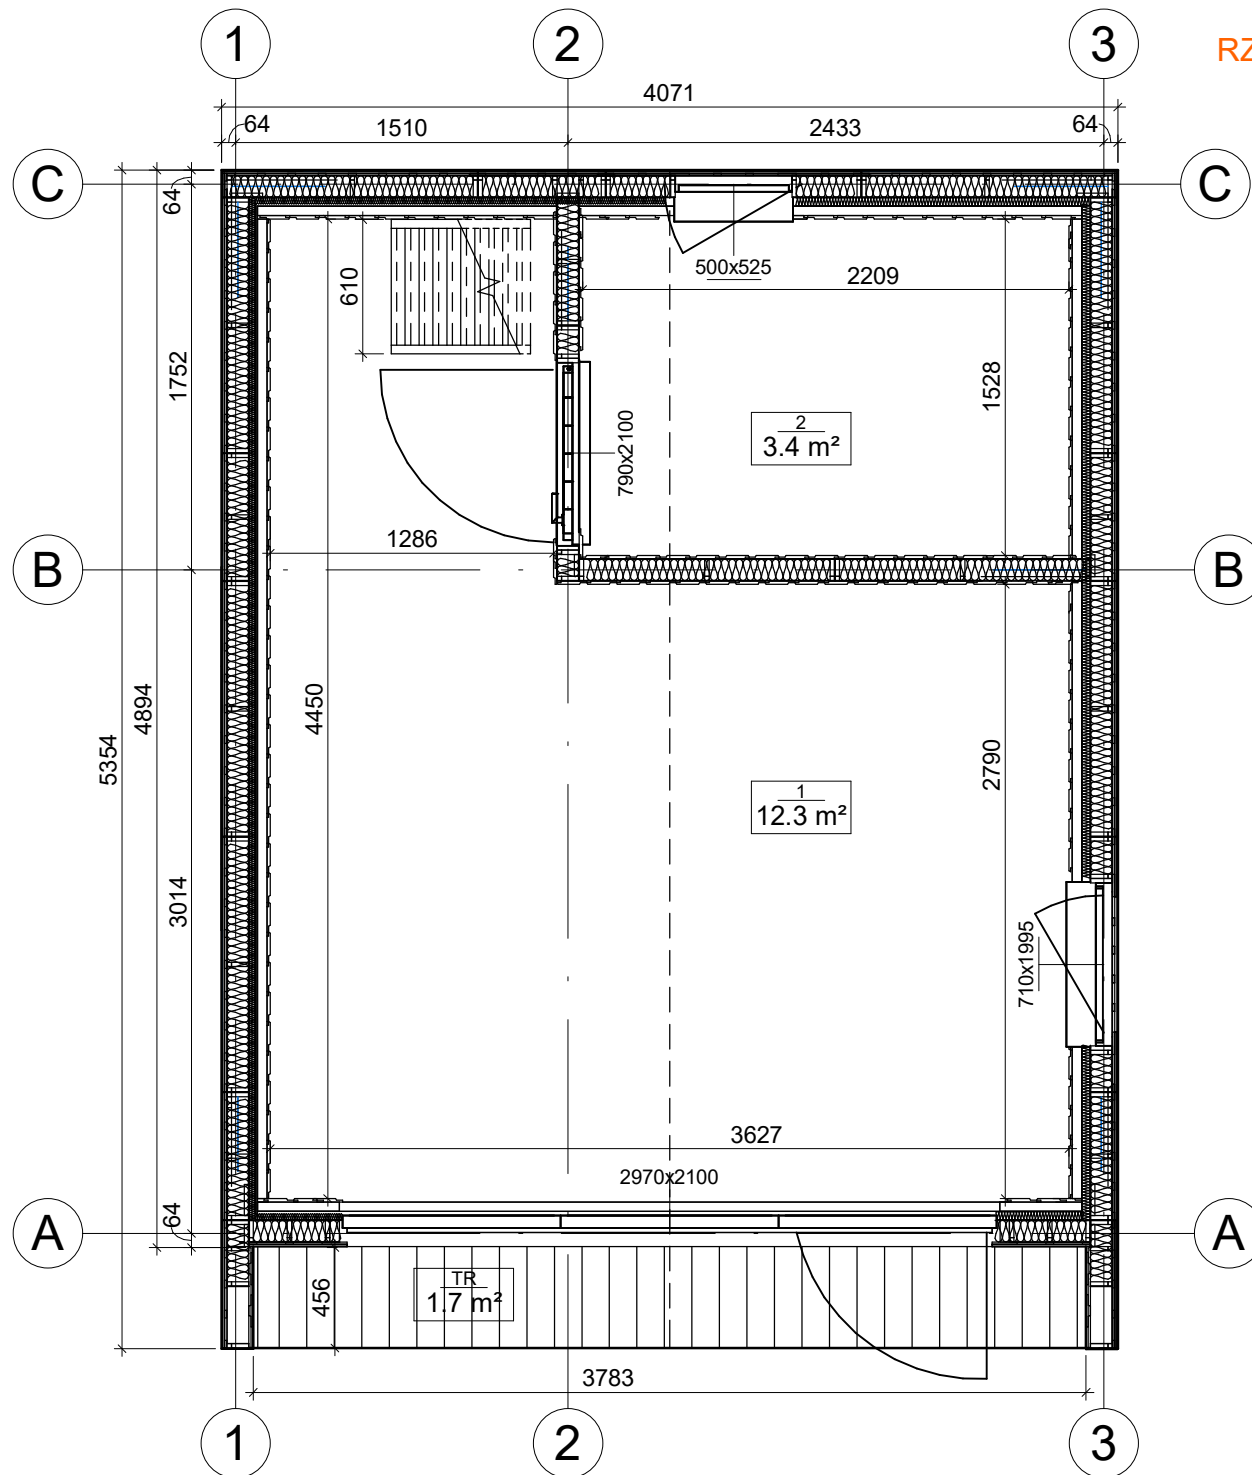


RZUT PLANU




All interior area	28.8 m2	Profile	S100_A2	Project	V1_A2_THERMO_4x5.3_S100	Scale
All roof area	35.0 m2	All terrace	1.7 m2	7/12/2023 4:24:20 PM	Drawing name	1 FLOOR PLAN
						1 : 35

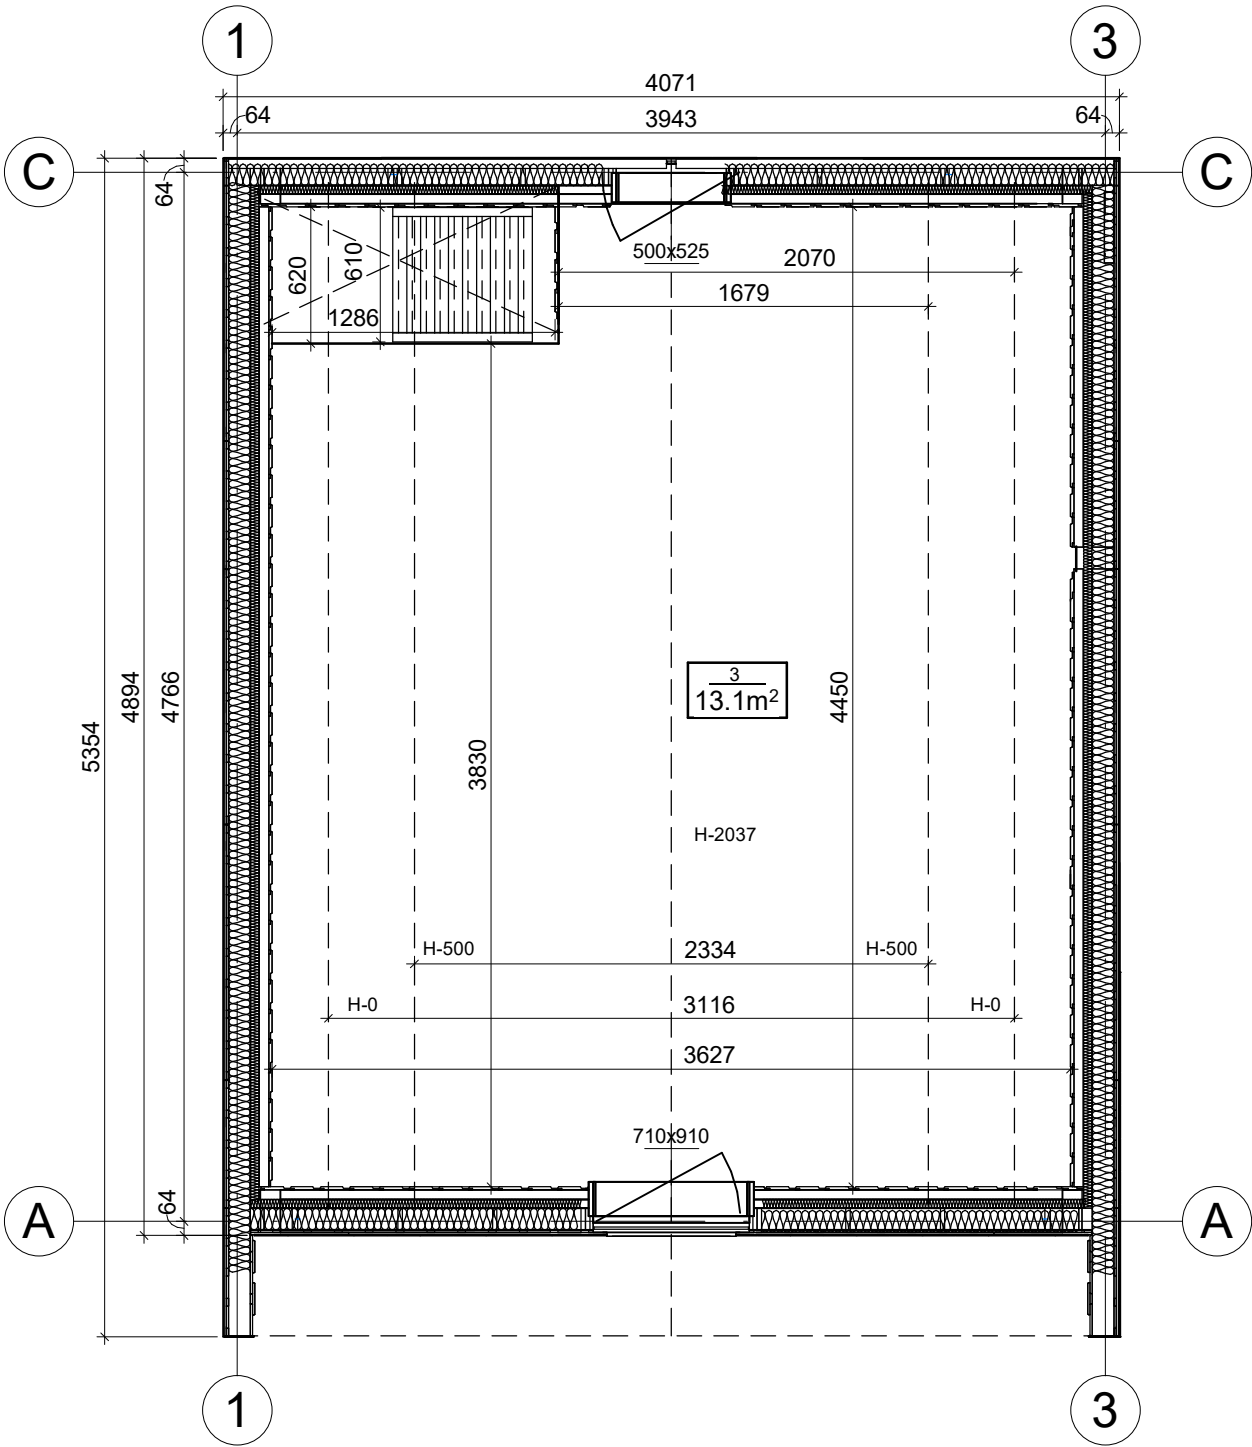


All interior area	28.8 m2	Profile	S100_A2	Project	V1_A2_THERMO_4x5.3_S100	Scale
All roof area	35.0 m2	All terrace	1.7 m2	7/12/2023 4:24:21 PM	Drawing name	2 FLOOR PLAN
						1 : 35

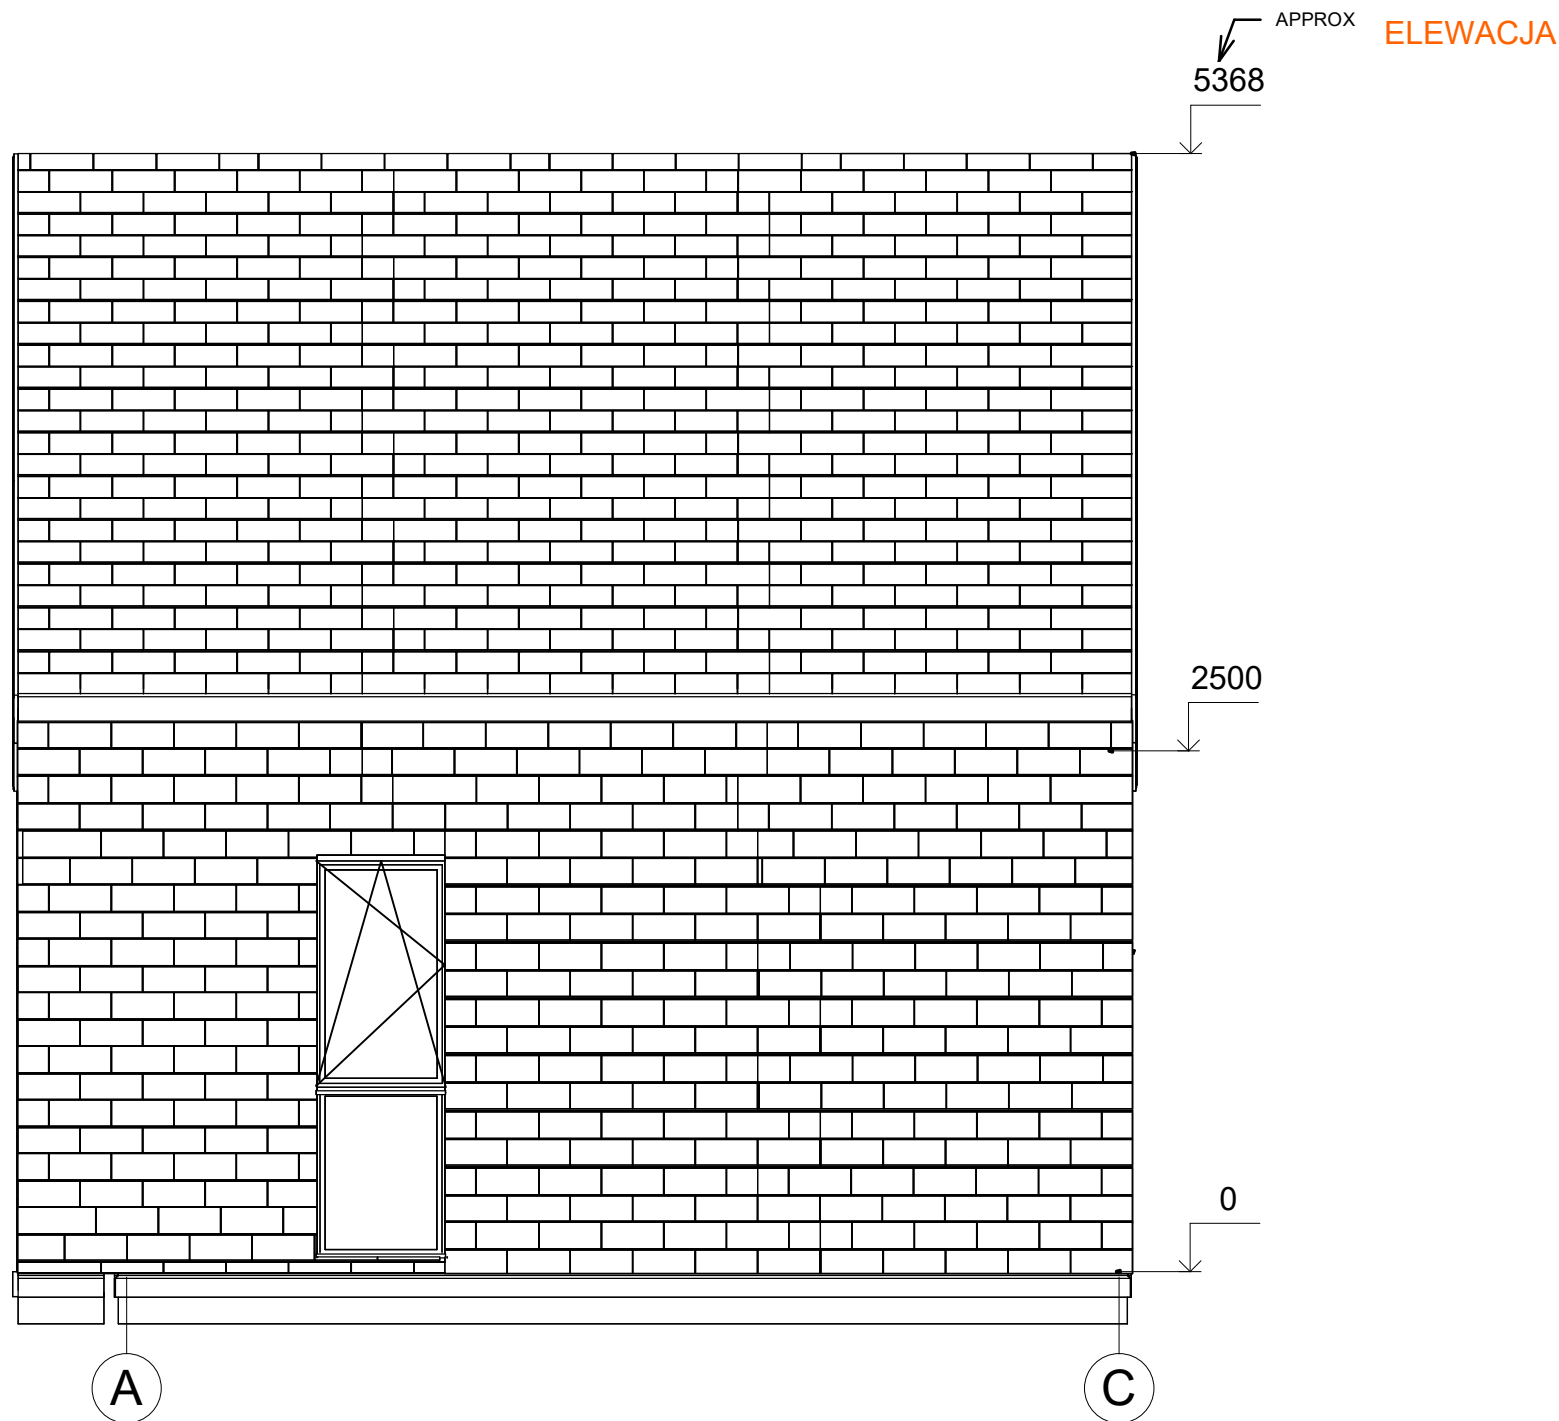


All interior area	28.8 m2	Profile	S100_A2	7/13/2023 9:14:45 AM	Project	V1_A2_THERMO_4x5.3_S100	Scale
All roof area	35.0 m2	All terrace	1.7 m2		Drawing name	FACADE AC	1 : 37

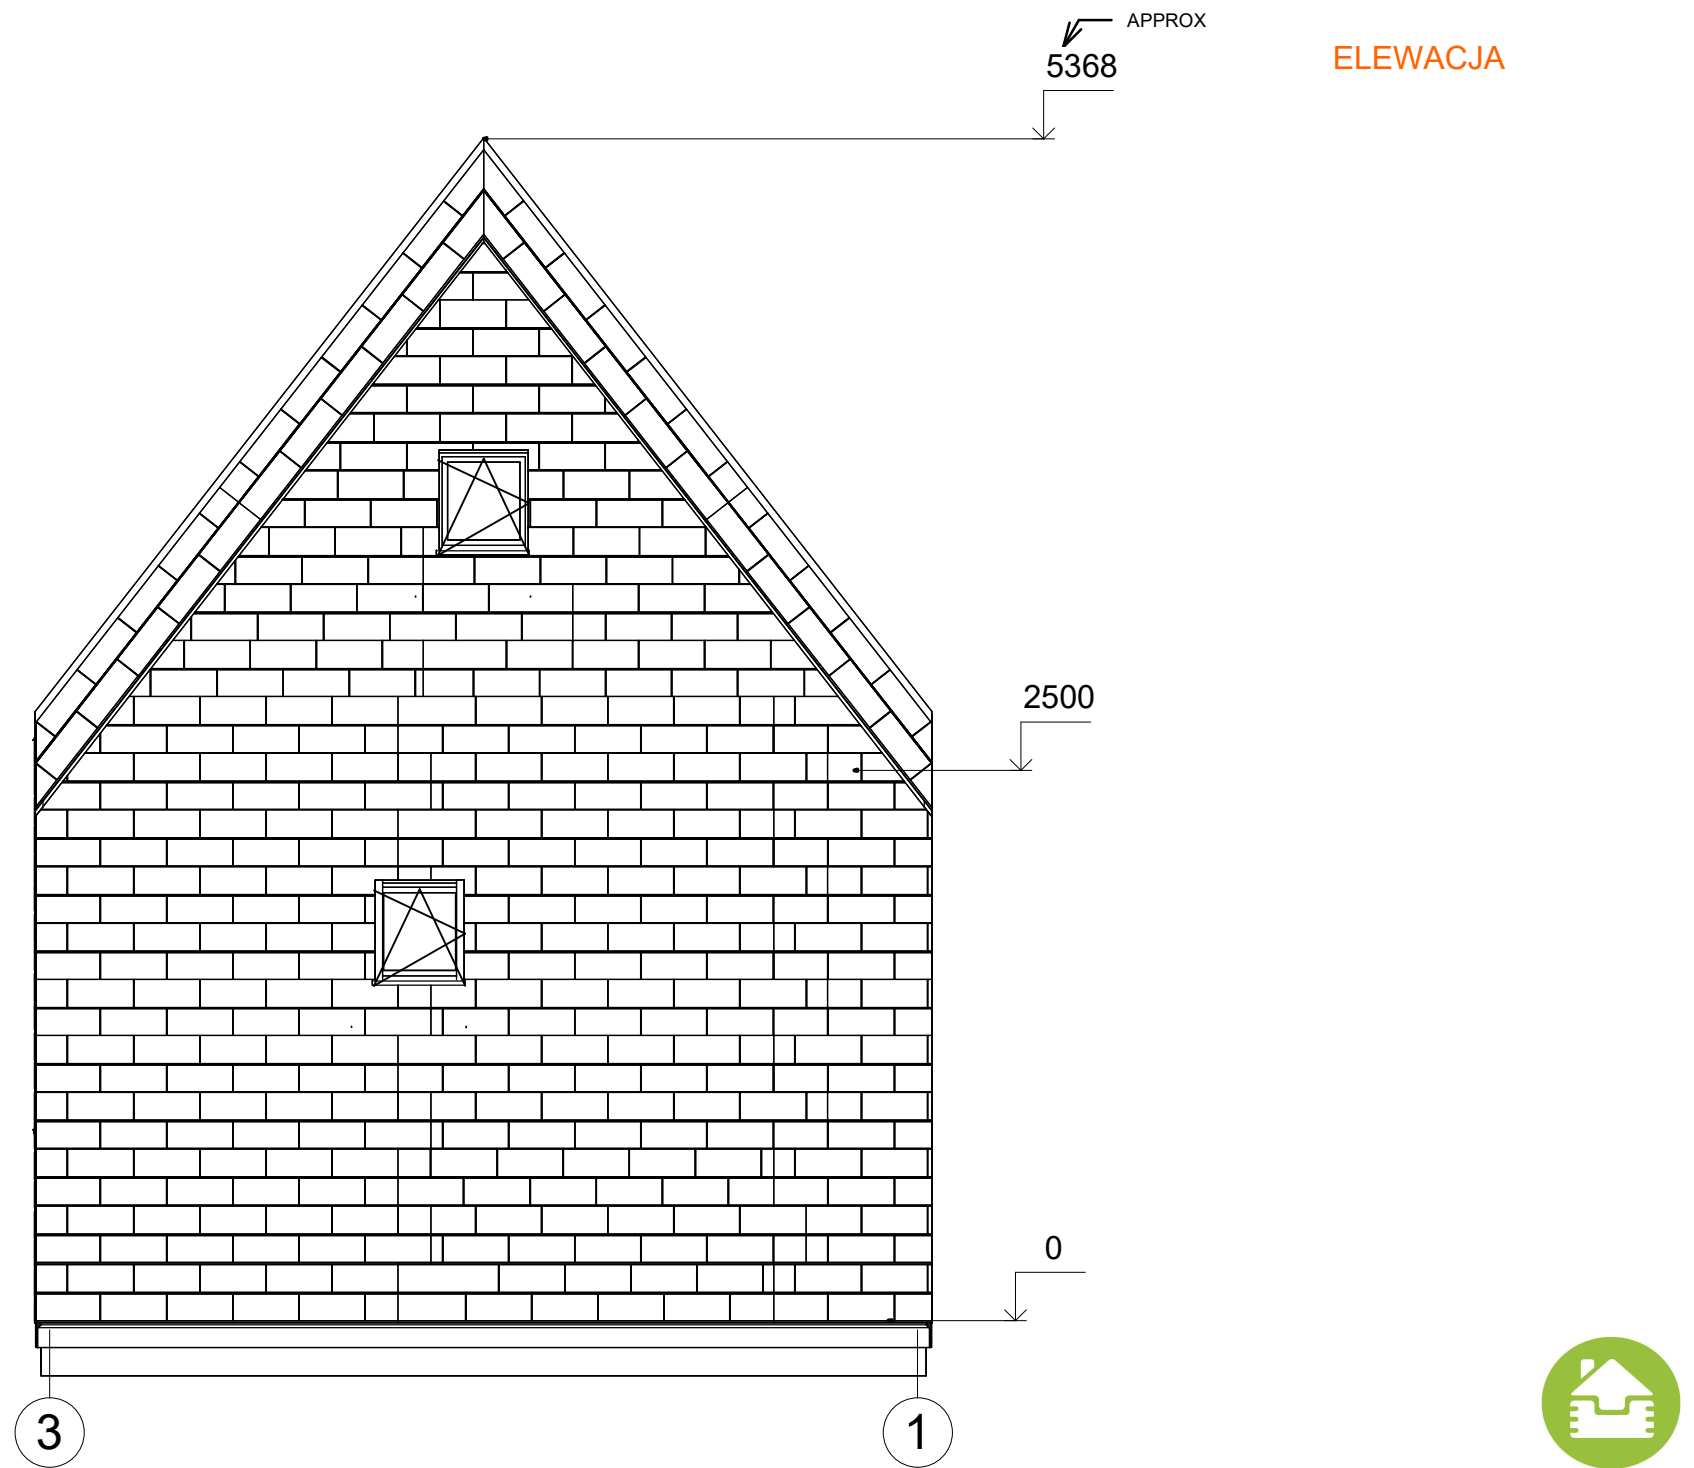

All interior area	28.8 m2	Profile	S100_A2	Project	V1_A2_THERMO_4x5.3_S100	Scale
All roof area	35.0 m2	All terrace	1.7 m2	7/13/2023 9:14:45 AM	Drawing name	FACADE 31

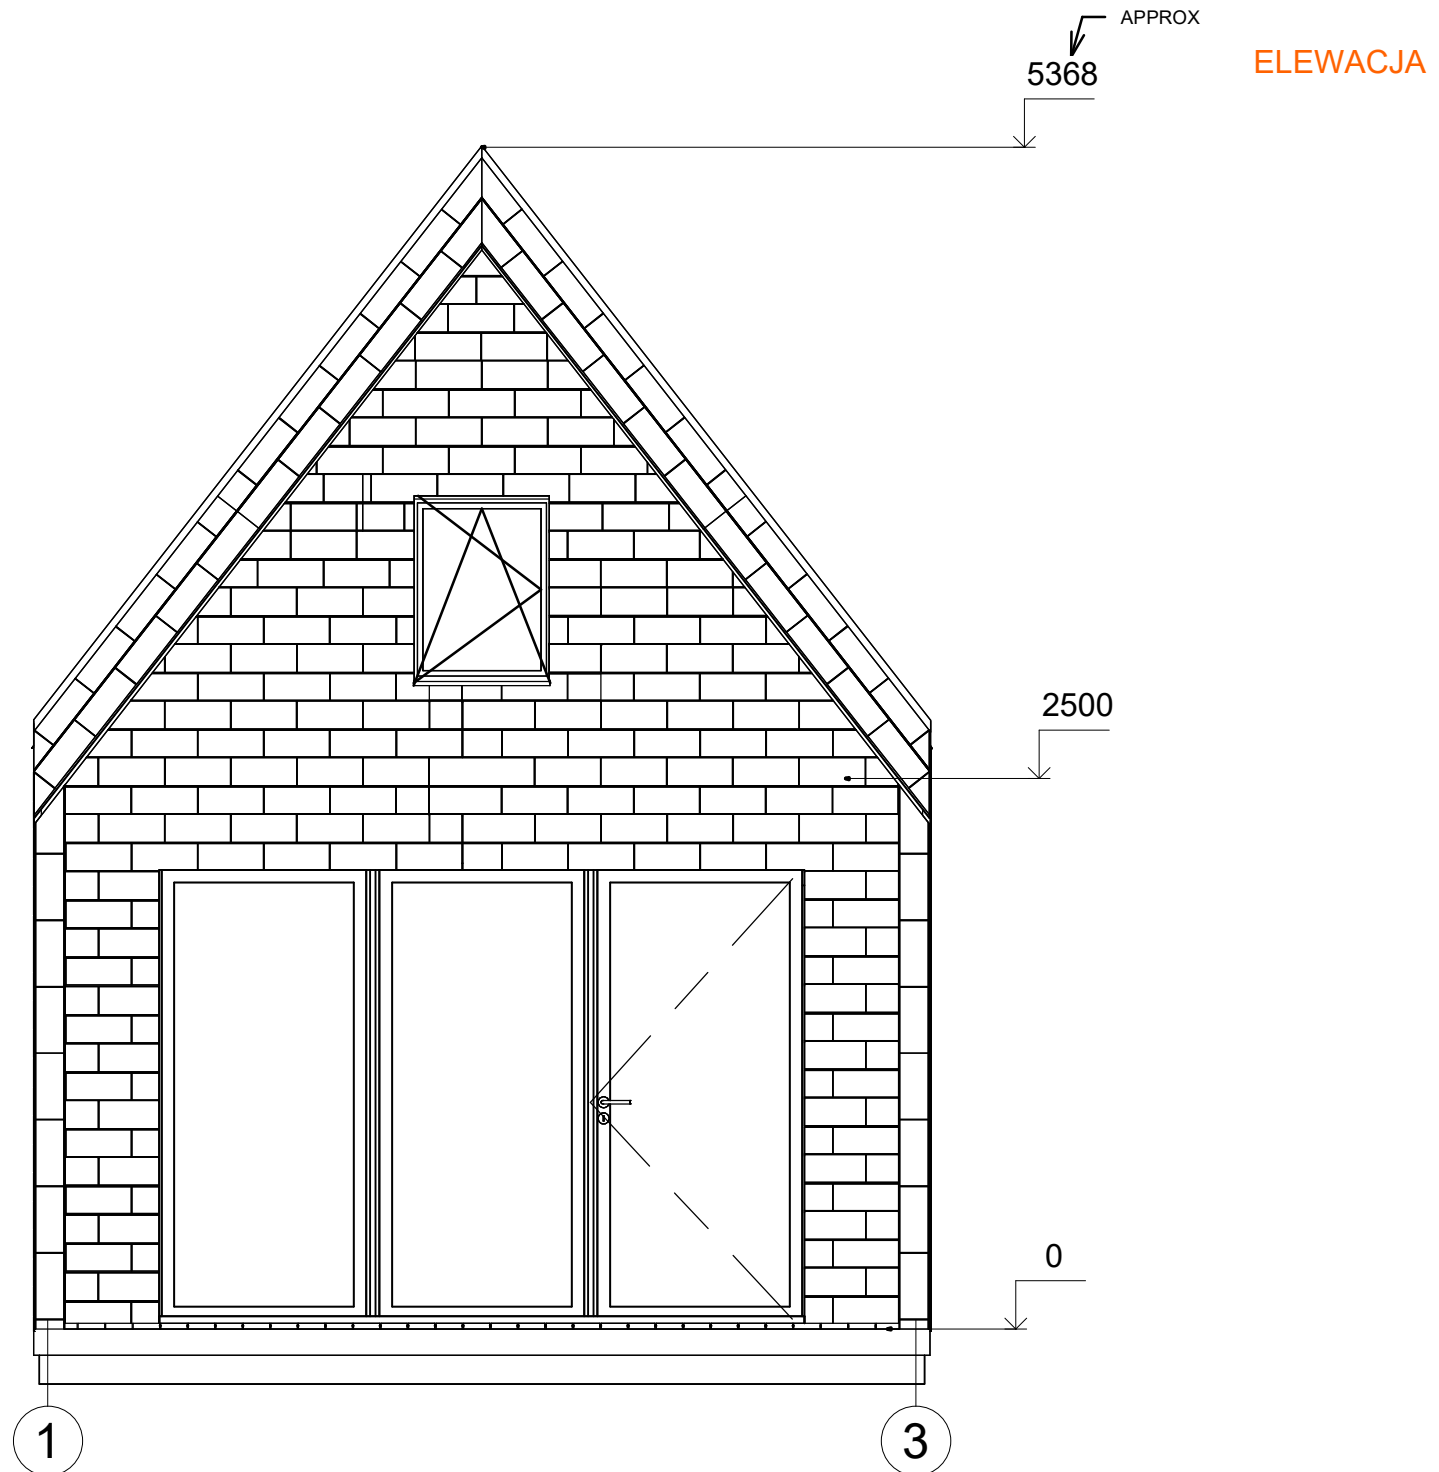


All interior area	28.8 m2	Profile	S100_A2	Project	V1_A2_THERMO_4x5.3_S100	Scale
All roof area	35.0 m2	All terrace	1.7 m2	Drawing name	FACADE 13	1 : 35
		7/13/2023 9:14:46 AM				

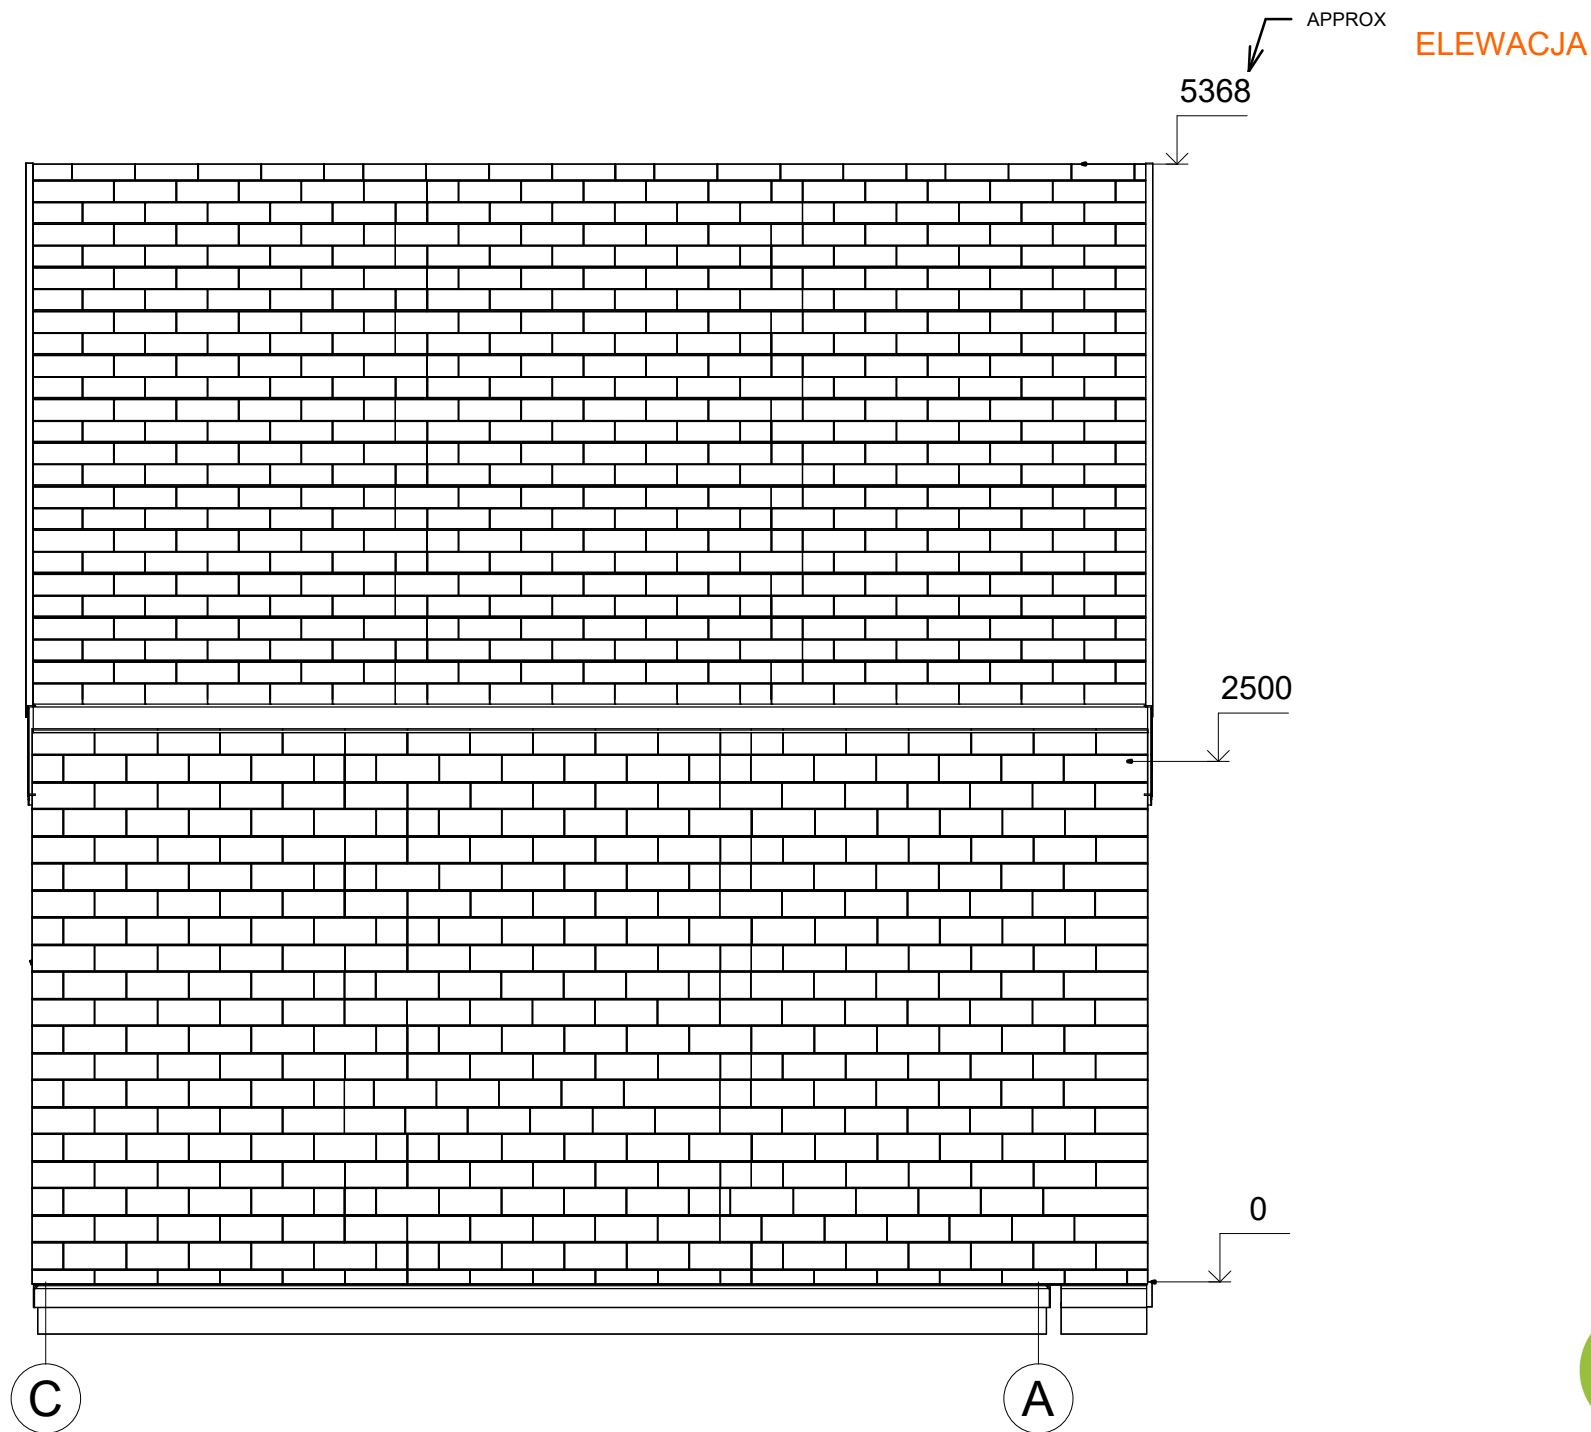


All interior area	28.8 m2	Profile	S100_A2	Project	V1_A2_THERMO_4x5.3_S100	Scale
All roof area	35.0 m2	All terrace	1.7 m2	Drawing name	FACADE CA	1 : 37
				7/13/2023 9:14:47 AM		

PRZEKROJ

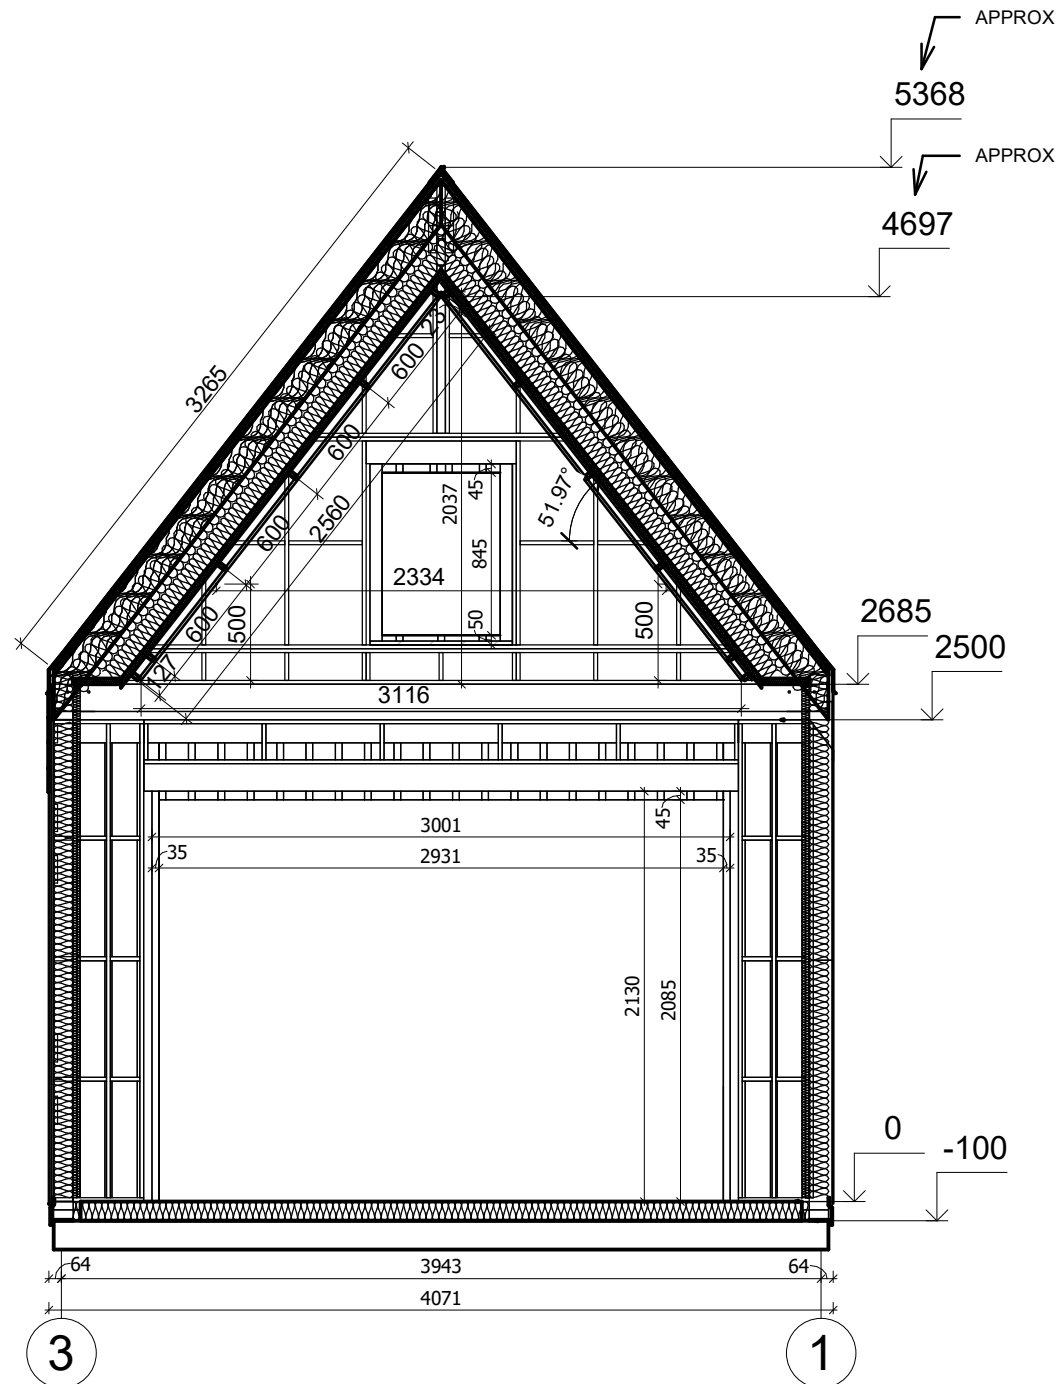

All interior area	28.8 m2	Profile S100_A2		7/13/2023 4:55:00 AM	Project V1_A2_THERMO_4x5.3_S100	Scale 1 : 40
All roof area	35.0 m2	All terrace	1.7 m2		Drawing name VERTICAL SECTION A-31	

PRZEKROJ

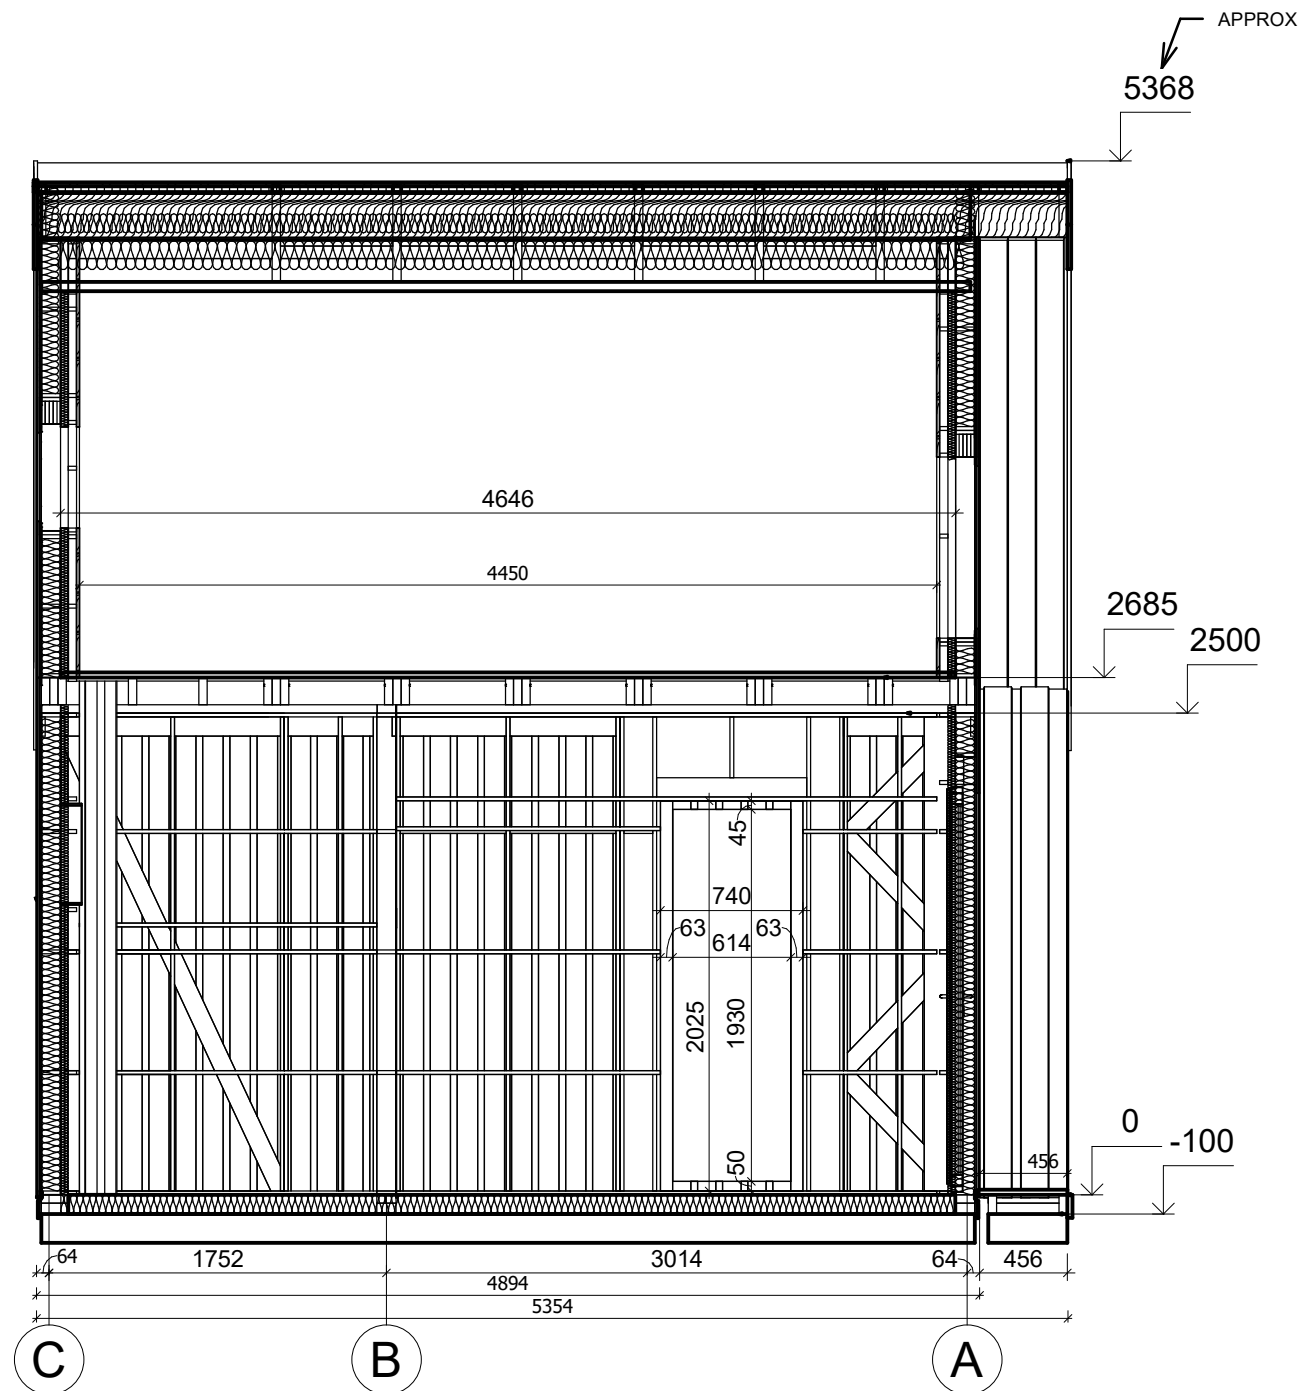

All interior area	28.8 m2	Profile	S100_A2	Project	V1_A2_THERMO_4x5.3_S100	Scale
All roof area	35.0 m2	All terrace	1.7 m2	Drawing name	VERTICAL SECTION 3-CA	1 : 40
		7/13/2023 4:55:01 AM				