



**Dom 44 m² mieszkalny,
modułowy, całoroczny JARACZ
V2_A2
11,1 x 5,8 m, DOM MIESZKALNY
W STANIE PODSTAWOWYM_ WT
2021, System ociepleń THERMO
+ stolarka 3 szybowe PVC +
pokrycie dachu i elewacji
gontem bitumycznym + dostawa
i montaż zestawu**

Produkt
#V2_A2_11,1x5,8_DOMMIESZKALNYWSTANIEP
ODSTAWOWYM_WT2021_Systemocie

176280.00 zł

<https://domkiekoarchitektura.pl/dom-44-m2-mieszkalny-modulowy-caloroczny-jaracz-v2-a2>



Opis WARTOŚĆ

Grubość ścian 218 mm

Wymiary ścian (szerokość x długość) 5,8 x 11,12 m

Wysokość ścian 3000 mm

Wysokość do kalenicy 4427 mm

Powierzchnia podłogi 43,4 m² + 12,9 m² taras

Powierzchnia dachu 71,5 m²

Kąt nachylenia dachu 25 ° odpowiada 47 %

Obliczone obciążenie konstrukcji dachu 250 kg/m²

Okna PVC / stronę otwarcia sprawdź według rysunków projektu

Drzwi PVC / stronę otwarcia sprawdź według rysunków projektu

Zastosowane szkło Trzyszybowe

Wypust dachowy Sprawdź według rysunków projektu

Powierzchnia zewnętrzna (ściany) 105 m²

Powierzchnia wewnętrzna (ściany) 145 m²

Poziom wilgotności drewna ~ 18 %

Wymiary i waga opakowania

H 1160 x B 1200 x L 5000 mm = 1300 kg x 16 szt

Tel.: +48 856 723 031

Kontakt mailowy: sklep@domyekoarchitektura.pl

www.domkiekoarchitektura.pl

PREMIUM Thermo – opcja całoroczna spełniająca normy WT2021


- + Hydroizolacja na fundament pod podwaliny
- + Impregnowane podwaliny (belki) fundamentów płaskich
- + Zestaw deski podłogowej + izolacja podłogi FinnFoam. Zestaw podłogi wykończonej panelem winylowym dostępny w opcjach.
- + Zestaw listwy przypodłogowej
- + Ściany – prefabrykowane drewniane panele ściennie + izolacja ścian wełna / FinnFoam + wykończenie niemalowaną deską. Zestaw impregnowanej elewacji Remmers lub wykończenie gontem bitumicznym dostępne w opcjach.
- + Ściany działowe wypełnione 100 mm wełną i wykończeniem wewnętrznym (niemalowana deska)
- + Drabina albo schody do antresoli lub piętra - według rysunków projektu i specyfikacji technicznej
- + Podłoga piętra - deska drewniana - według rysunków projektu i specyfikacji technicznej
- + Zestaw dachu + Izolacja wełną / FinnFoam + niemalowana deska sufitowa.
- + Zestaw elementów wykończeniowych z drewna
- + Finalne pokrycie dachu jako opcja: gont bitumiczny
- + Zestaw elementów montażowych
- + Materiały uszczelniające
- + Okna i drzwi z drewna klejonego na mikro wczepy. Zestaw okien i drzwi z podwójną szybą (zespolona). Ocynkowany próg do drzwi wejściowych. Drzwi wewnętrzne całkowicie drewniane bez progu. (wariant Premium Plus).
- + Okna i drzwi PCV ciepłe 3szybowe całoroczne dostępne w wariantcie Premium Thermo
- + Typ okien, drzwi oraz kierunek otwierania prosimy sprawdzić według wariantu oraz rysunków projektu.
- + Podwójna uszczelka gumowa okien i drzwi oraz zestaw zamków i klamek
- + Zestaw desek do tarasu według rysunków projektu

Tel.: +48 856 723 031

Kontakt mailowy: sklep@domyekoarchitektura.pl
www.domkiekoarchitektura.pl




All interior area	44.6 m2	Profile	S100_A2	Project	V2_A2_PLUS_11.1x5.8_S100	Scale
All roof area	71.6 m2	All terrace	12.9 m2	2024-10-03 15:22:49	Drawing name 3D VISUALIZATION	

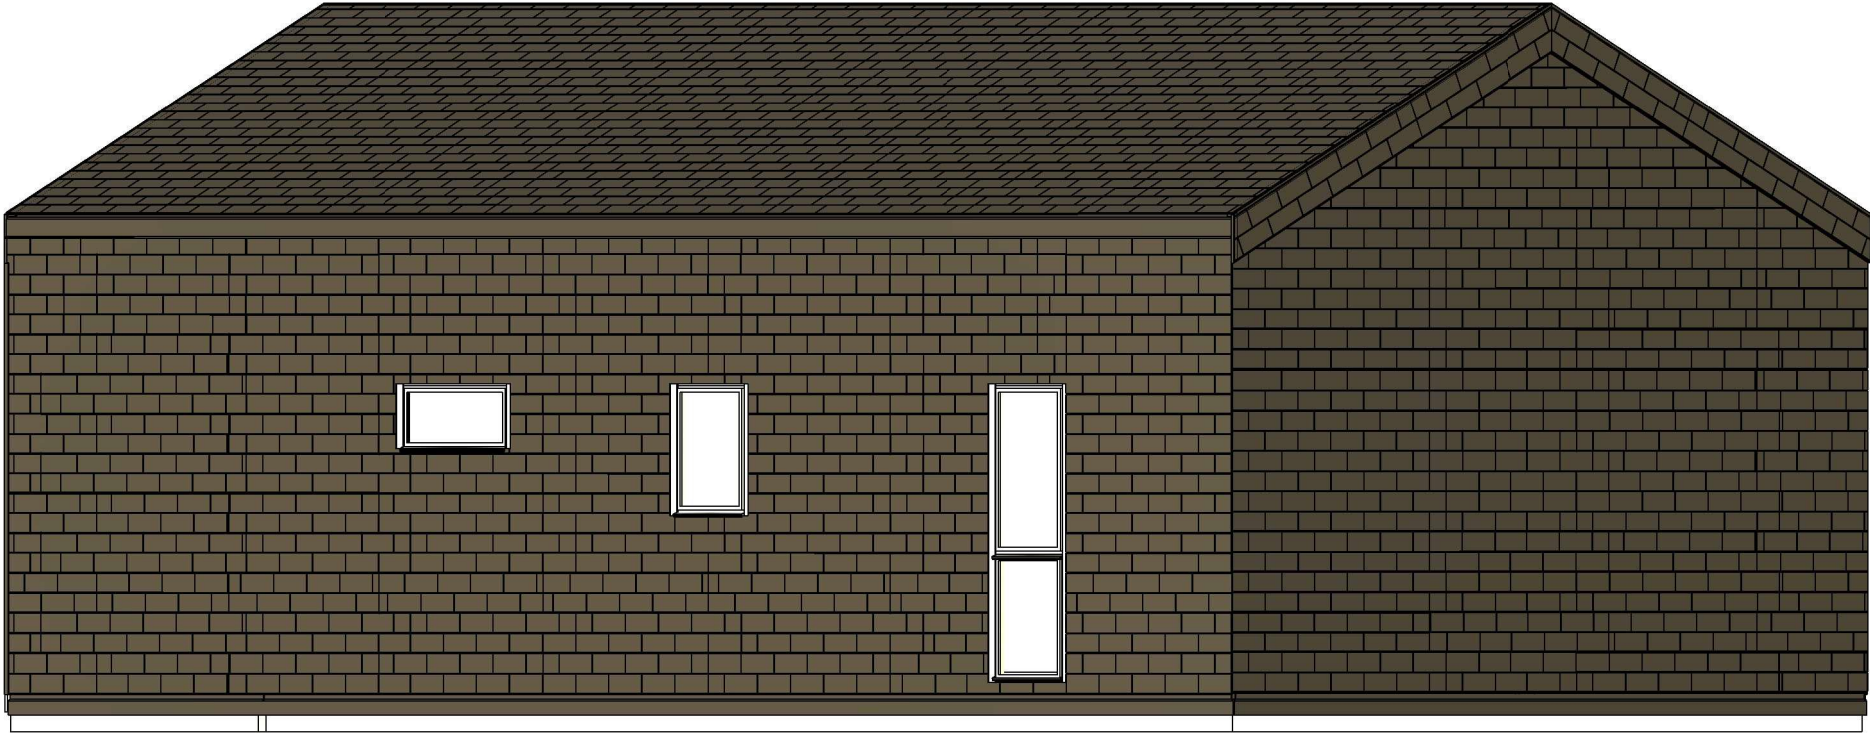

All interior area	44.6 m2	Profile	S100_A2	Project	V2_A2_PLUS_11.1x5.8_S100	Scale
All roof area	71.6 m2	All terrace	12.9 m2	2024-10-03 15:22:53	Drawing name 3D VISUALIZATION	


RZUT PLANU

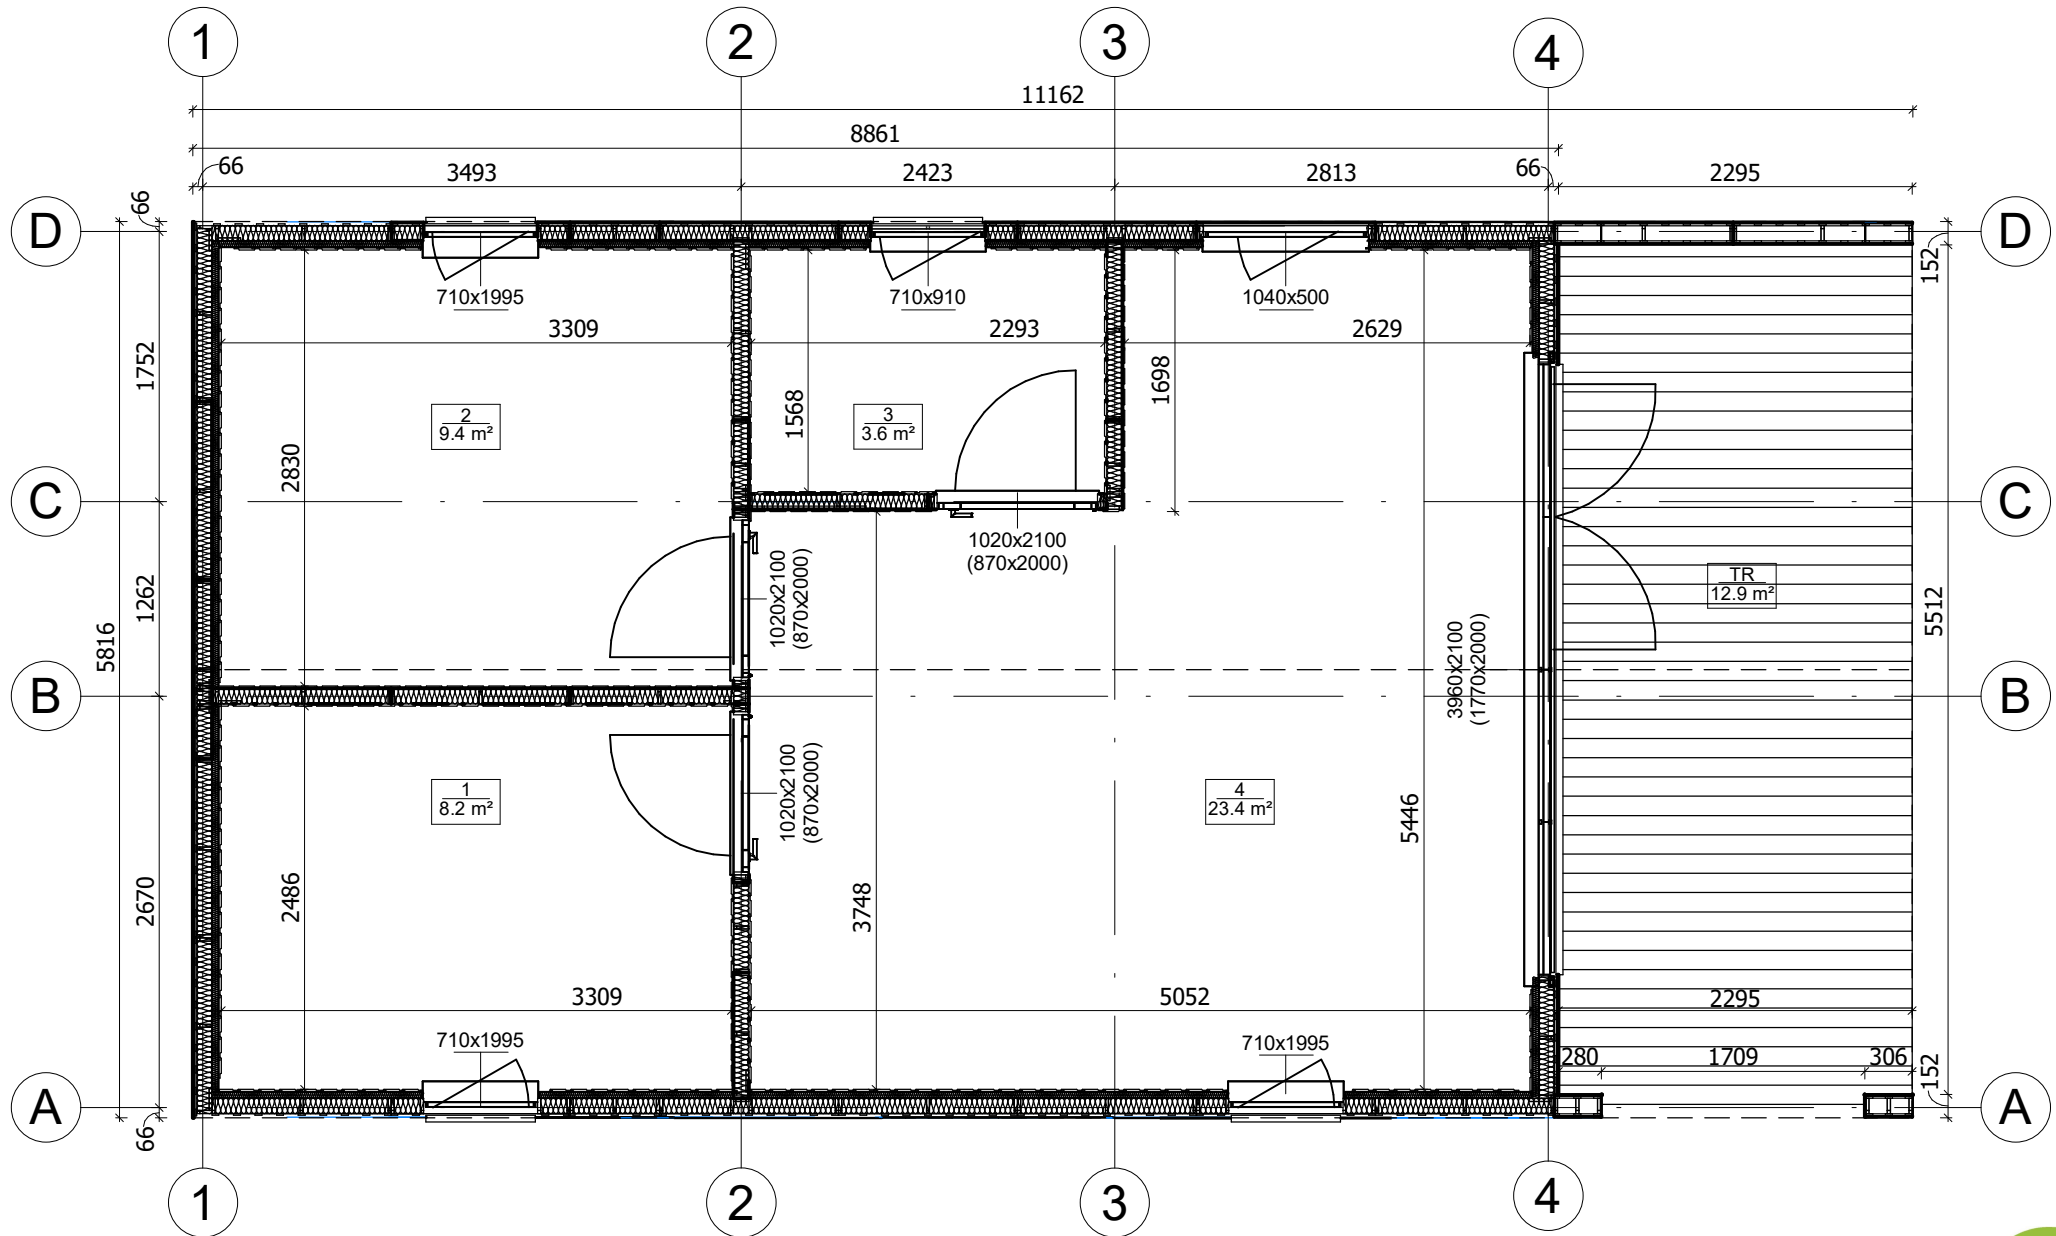

All interior area	44.6 m2	Profile	S100_A2	Project	V2_A2_PLUS_11.1x5.8_S100	Scale	
All roof area	71.6 m2	All terrace	12.9 m2	Drawing name	1 FLOOR PLAN	1 : 50	


5/13/2024
11:14:35
AM

ELEWACJA

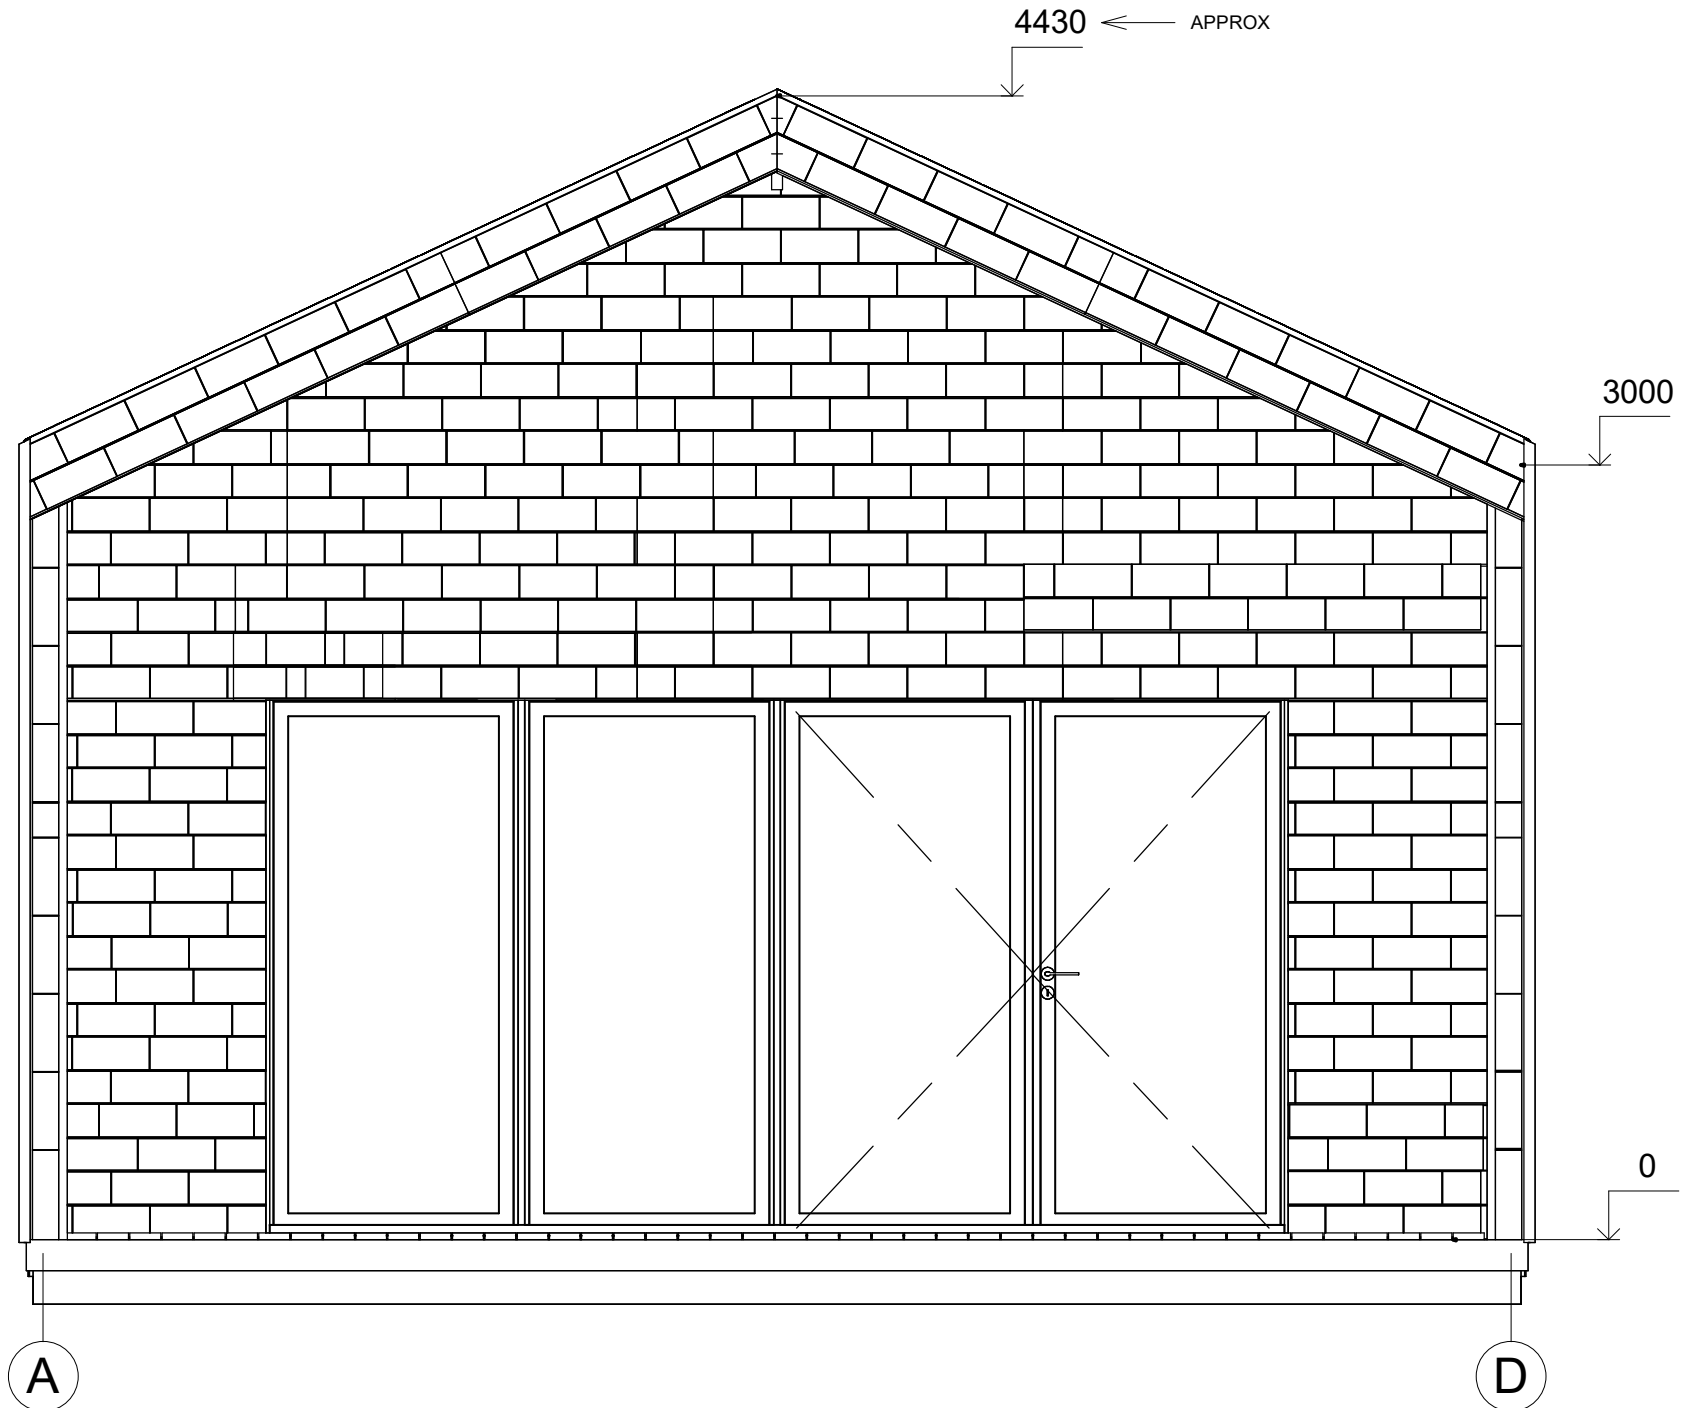


All interior area	44.6 m2	Profile	S100_A2	Project	V2_A2_PLUS_11.1x5.8_S100	Scale
All roof area	71.6 m2	All terrace	12.9 m2	2024-10-03 15:25:21	Drawing name	FACADE AD
						1 : 30

ELEWACJA

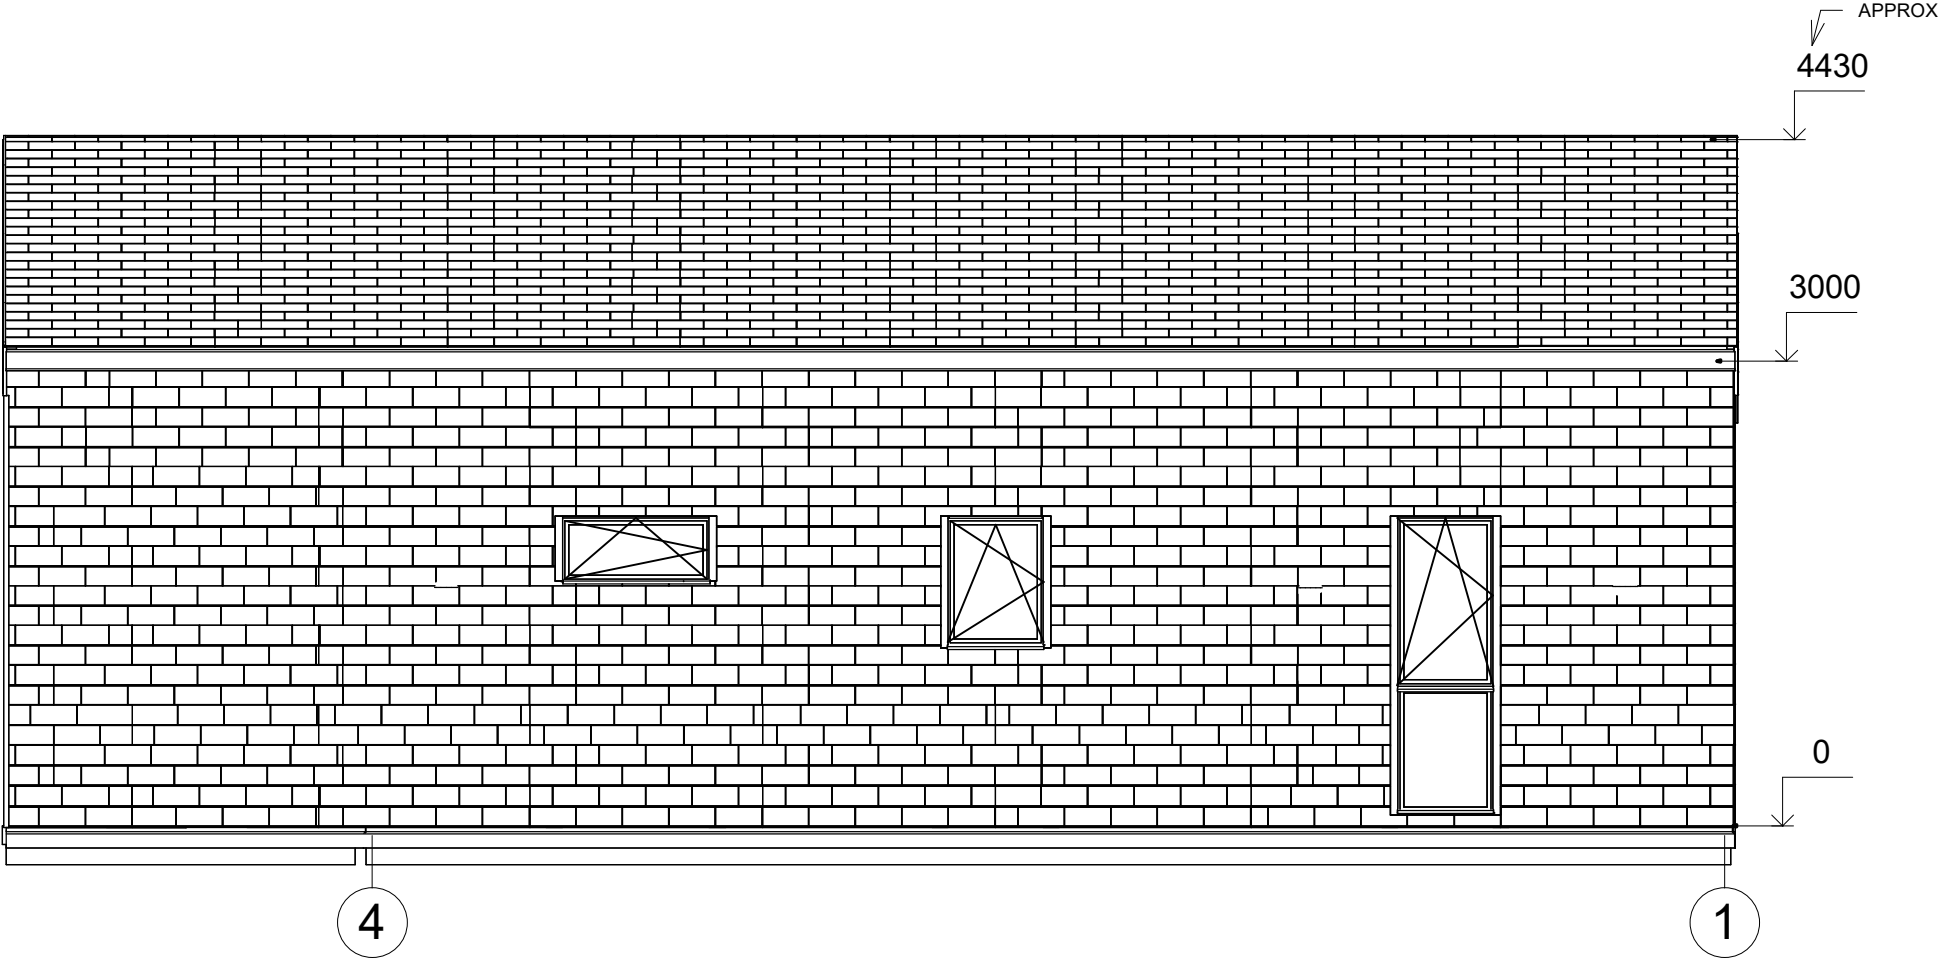


All interior area	44.6 m2	Profile	S100_A2	Project	V2_A2_PLUS_11.1x5.8_S100	Scale
All roof area	71.6 m2	All terrace	12.9 m2	2024-10-03 15:25:23	Drawing name	FACADE 41
						1 : 50

ELEWACJA

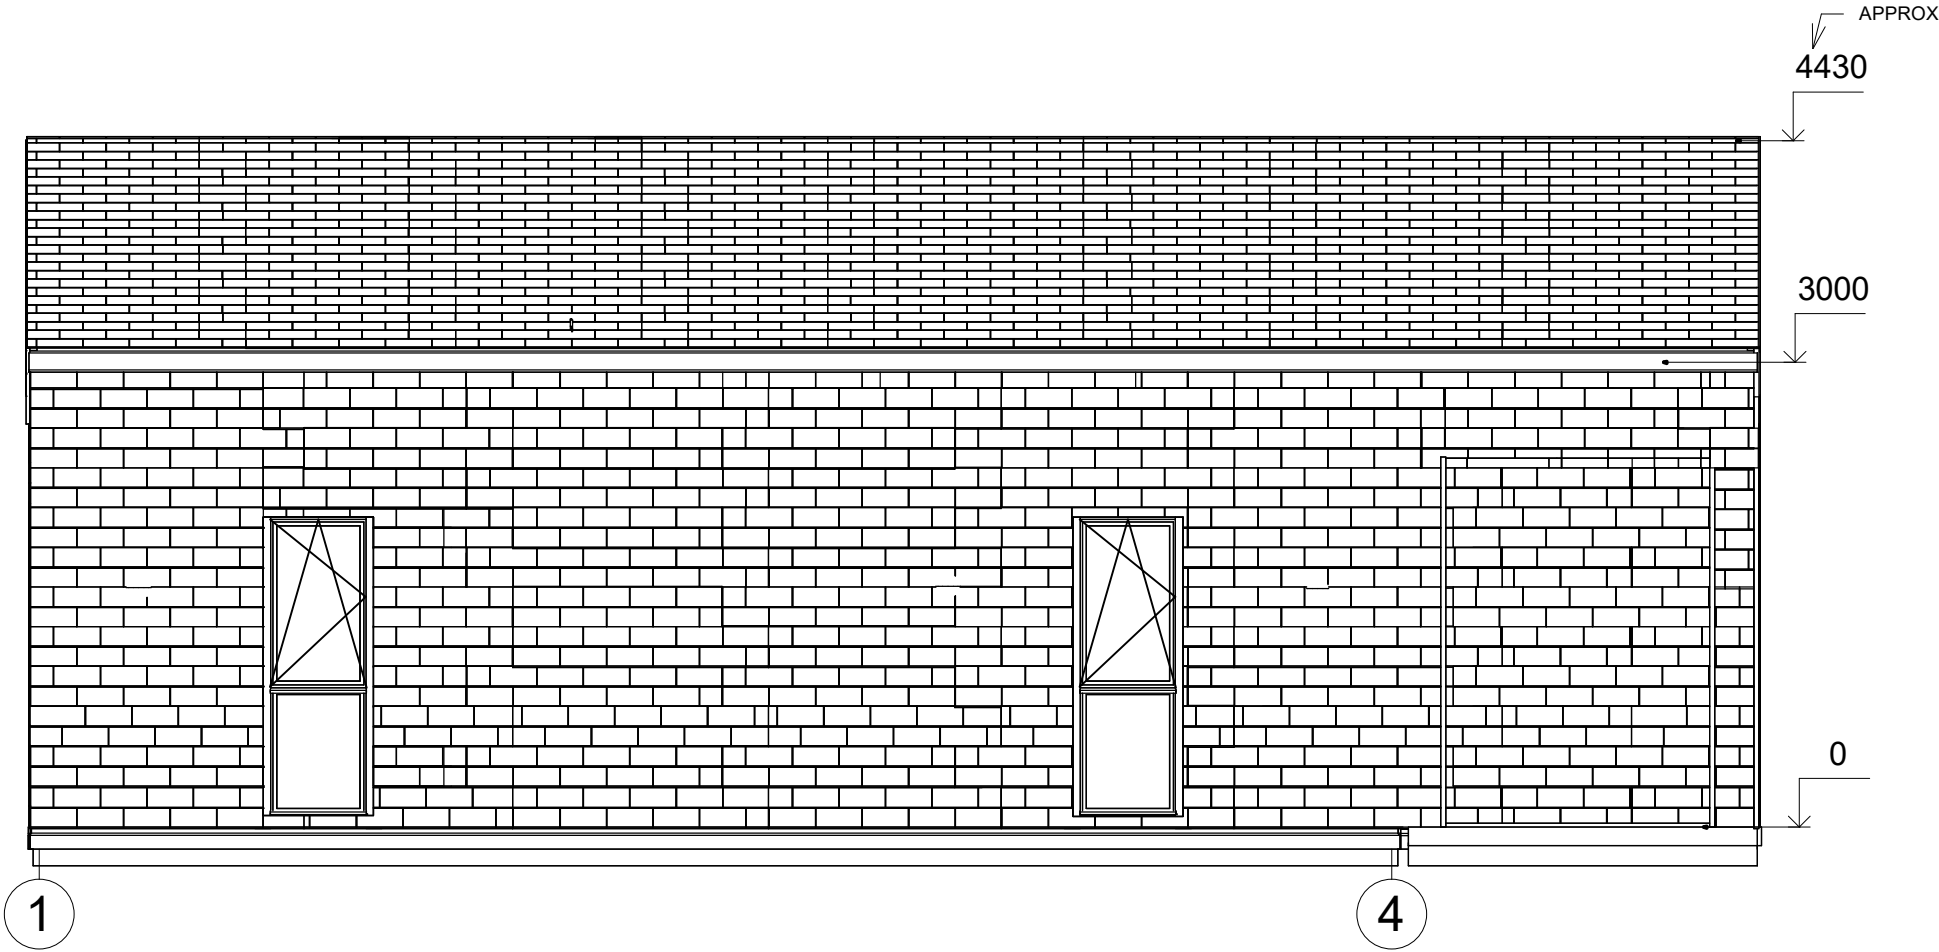


All interior area	44.6 m2	Profile	S100_A2	Project	V2_A2_PLUS_11.1x5.8_S100	Scale
All roof area	71.6 m2	All terrace	12.9 m2	2024-10-03 15:25:24	Drawing name	FACADE 14
						1 : 50

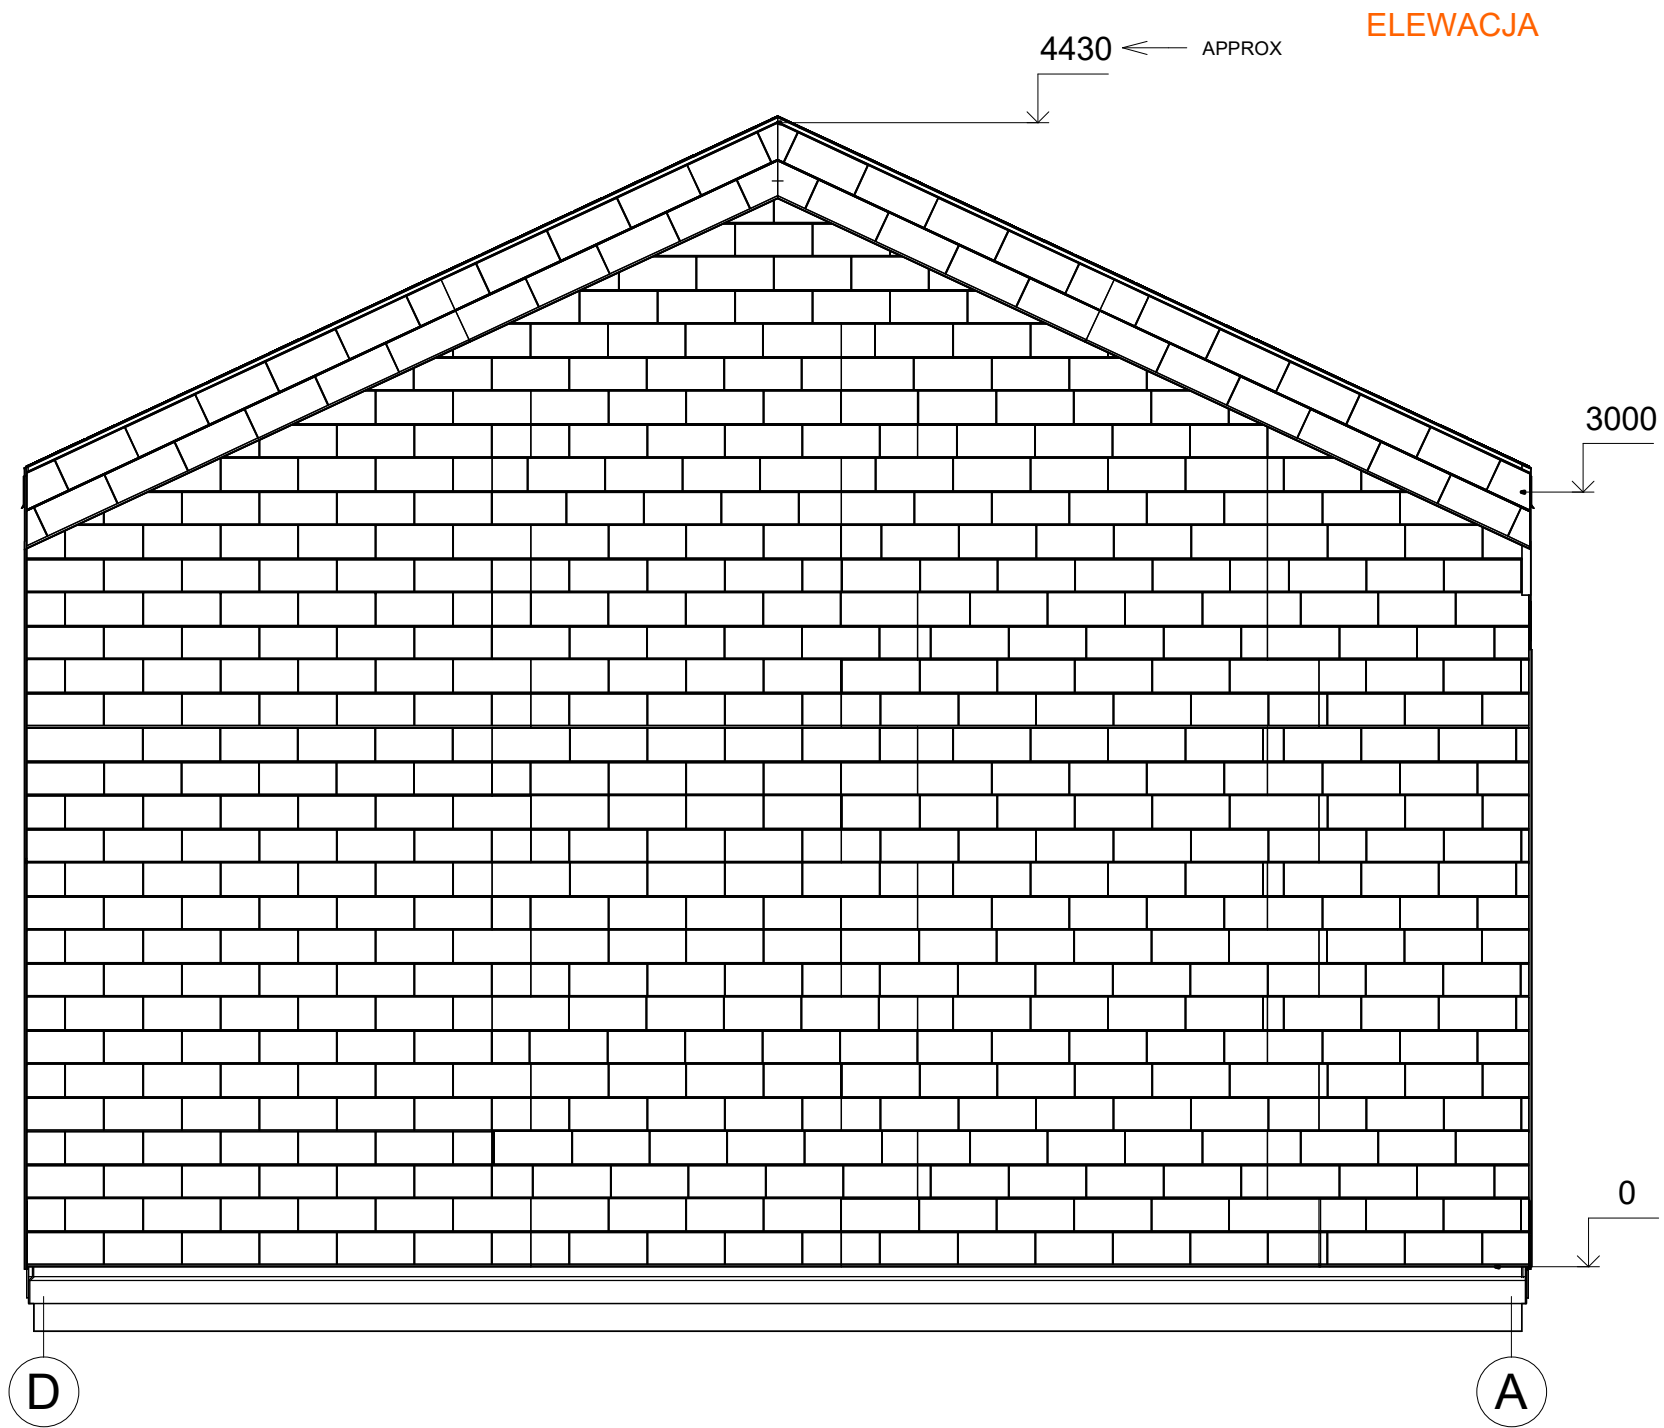


All interior area	44.6 m2	Profile	S100_A2	Project	V2_A2_PLUS_11.1x5.8_S100	Scale
All roof area	71.6 m2	All terrace	12.9 m2	2024-10-03 15:25:26	Drawing name	FACADE DA
						1 : 30

PRZEKROJ

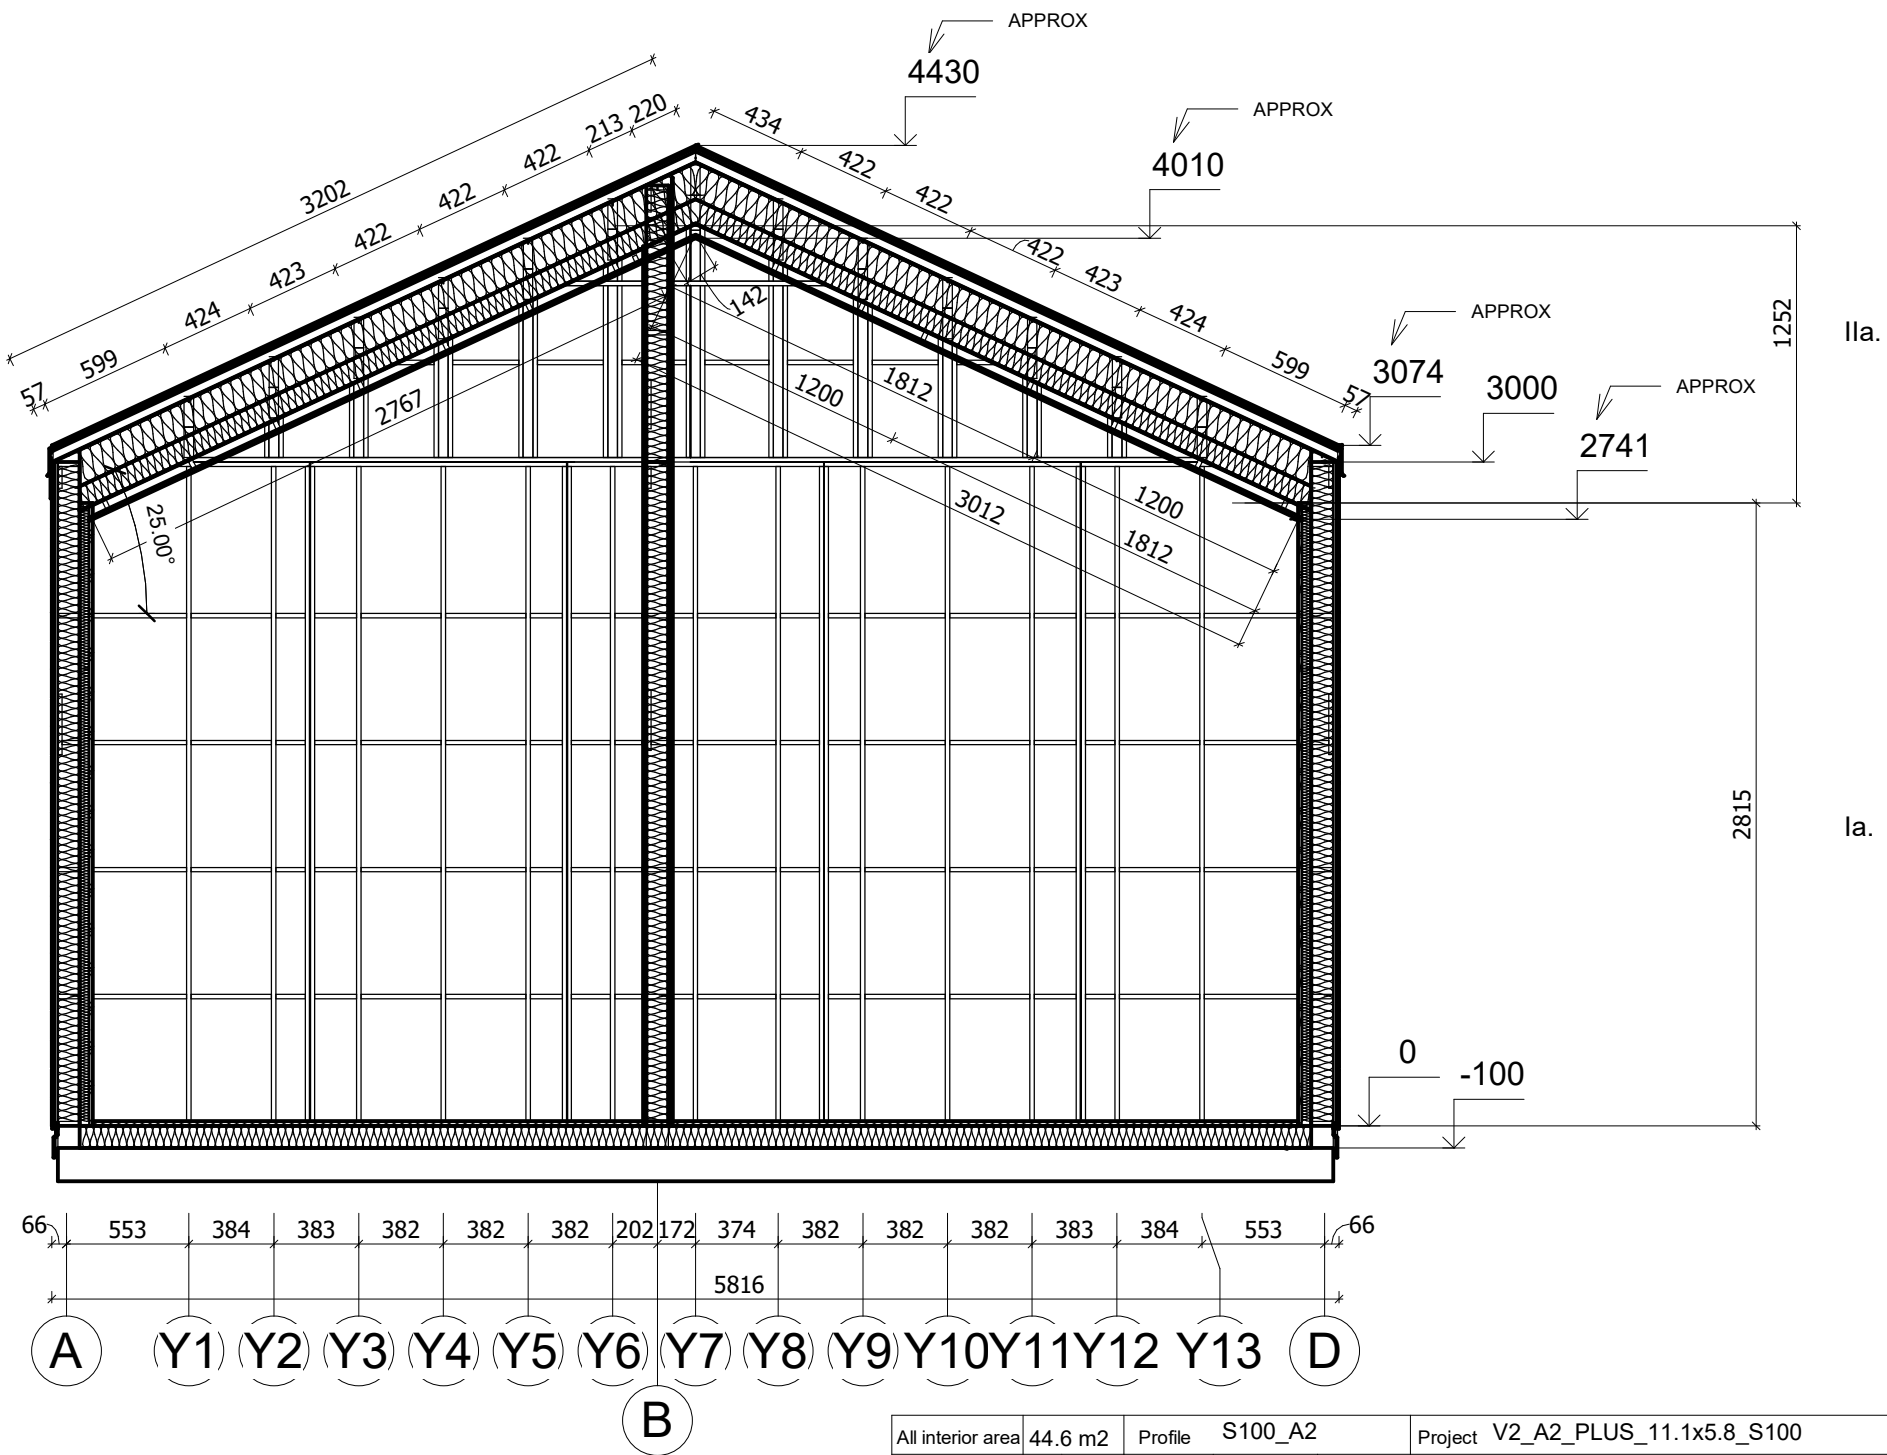

All interior area	44.6 m2	Profile	S100_A2	Project	V2_A2_PLUS_11.1x5.8_S100	Scale	
All roof area	71.6 m2	All terrace	12.9 m2	2024-10-05 09:04:25	Drawing name	VERTICAL SECTION 1-AD	1 : 35

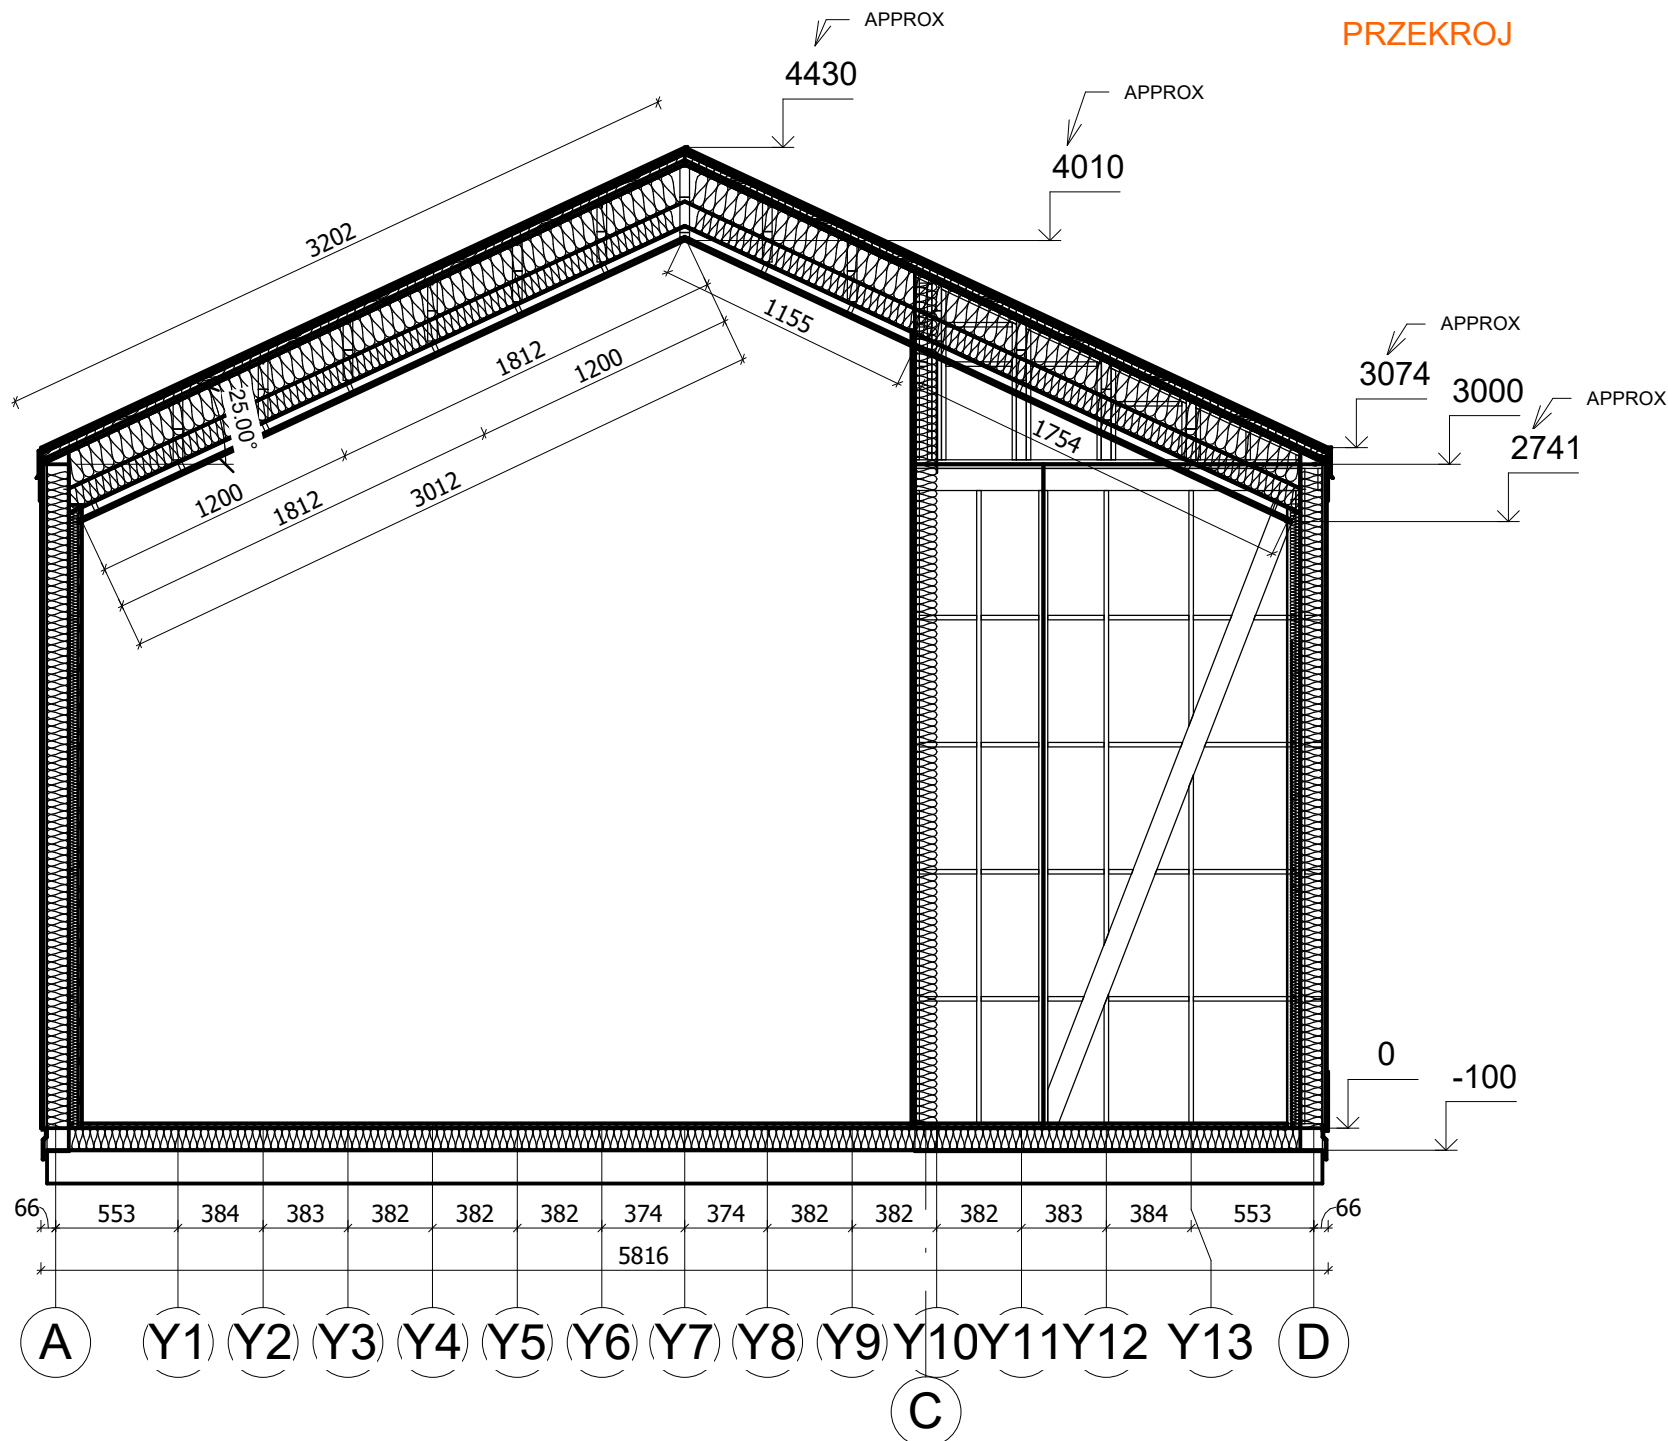

All interior area	44.6 m2	Profile	S100_A2	Project	V2_A2_PLUS_11.1x5.8_S100	Scale
All roof area	71.6 m2	All terrace	12.9 m2	2024-10-05 09:04:26	Drawing name VERTICAL SECTION 3-AD	1 : 35