



**Dom 44 m<sup>2</sup> mieszkalny,  
modułowy, całoroczny JARACZ  
V2\_A2  
11,1 x 5,8 m, DOM MIESZKALNY  
W STANIE DEWELOPERSKIM\_WT  
2021, Ciepła płyta  
fundamentowa + system  
ociepleń THERMO + stolarka 3  
szybowe PVC + pokrycie dachu i  
elewacji gontem bitumycznym +  
orynnowanie + instalacja  
elektryczna, wodno-  
kanalizacyjna + wykończenie  
ścian wewnętrznych, sufitów +  
dostawa i montaż**

Produkt  
#V2\_A2\_11,1x5,8\_DOMMIESZKALNYWSTANIED  
EWELOPERSKIM\_WT2021\_Cieplapł

**284750.00 zł**

<https://domkiekoarchitektura.pl/dom-44-m2-mieszkalny-modulowy-caloroczny-jaracz-v2-a2>



## Opis WARTOŚĆ

Grubość ścian 218 mm

Wymiary ścian (szerokość x długość) 5,8 x 11,12 m

Wysokość ścian 3000 mm

Wysokość do kalenicy 4427 mm

Powierzchnia podłogi 43,4 m<sup>2</sup> + 12,9 m<sup>2</sup> taras

Powierzchnia dachu 71,5 m<sup>2</sup>

Kąt nachylenia dachu 25 ° odpowiada 47 %

Obliczone obciążenie konstrukcji dachu 250 kg/m<sup>2</sup>

Okna PVC / stronę otwarcia sprawdź według rysunków projektu

Drzwi PVC / stronę otwarcia sprawdź według rysunków projektu

Zastosowane szkło Trzyszybowe

Wypust dachowy Sprawdź według rysunków projektu

Powierzchnia zewnętrzna ( ściany ) 105 m<sup>2</sup>

Powierzchnia wewnętrzna (ściany ) 145 m<sup>2</sup>

Poziom wilgotności drewna ~ 18 %

Wymiary i waga opakowania

H 1160 x B 1200 x L 5000 mm = 1300 kg x 16 szt

Tel.: +48 856 723 031

Kontakt mailowy: [sklep@domyekoarchitektura.pl](mailto:sklep@domyekoarchitektura.pl)

[www.domkiekoarchitektura.pl](http://www.domkiekoarchitektura.pl)

PREMIUM Thermo – opcja całoroczna spełniająca normy WT2021


- + Hydroizolacja na fundament pod podwaliny
- + Impregnowane podwaliny (belki) fundamentów płaskich
- + Zestaw deski podłogowej + izolacja podłogi FinnFoam. Zestaw podłogi wykończonej panelem winylowym dostępny w opcjach.
- + Zestaw listwy przypodłogowej
- + Ściany – prefabrykowane drewniane panele ściennie + izolacja ścian wełna / FinnFoam + wykończenie niemalowaną deską. Zestaw impregnowanej elewacji Remmers lub wykończenie gontem bitumicznym dostępne w opcjach.
- + Ściany działowe wypełnione 100 mm wełną i wykończeniem wewnętrznym (niemalowana deska)
- + Drabina albo schody do antresoli lub piętra - według rysunków projektu i specyfikacji technicznej
- + Podłoga piętra - deska drewniana - według rysunków projektu i specyfikacji technicznej
- + Zestaw dachu + Izolacja wełną / FinnFoam + niemalowana deska sufitowa.
- + Zestaw elementów wykończeniowych z drewna
- + Finalne pokrycie dachu jako opcja: gont bitumiczny
- + Zestaw elementów montażowych
- + Materiały uszczelniające
- + Okna i drzwi z drewna klejonego na mikro wczepy. Zestaw okien i drzwi z podwójną szybą (zespolona). Ocynkowany próg do drzwi wejściowych. Drzwi wewnętrzne całkowicie drewniane bez progu. (wariant Premium Plus).
- + Okna i drzwi PCV ciepłe 3szybowe całoroczne dostępne w wariantcie Premium Thermo
- + Typ okien, drzwi oraz kierunek otwierania prosimy sprawdzić według wariantu oraz rysunków projektu.
- + Podwójna uszczelka gumowa okien i drzwi oraz zestaw zamków i klamek
- + Zestaw desek do tarasu według rysunków projektu

Tel.: +48 856 723 031

Kontakt mailowy: [sklep@domyekoarchitektura.pl](mailto:sklep@domyekoarchitektura.pl)  
[www.domkiekoarchitektura.pl](http://www.domkiekoarchitektura.pl)




|                   |         |             |         |                     |                               |       |
|-------------------|---------|-------------|---------|---------------------|-------------------------------|-------|
| All interior area | 44.6 m2 | Profile     | S100_A2 | Project             | V2_A2_PLUS_11.1x5.8_S100      | Scale |
| All roof area     | 71.6 m2 | All terrace | 12.9 m2 | 2024-10-03 15:22:49 | Drawing name 3D VISUALIZATION |       |

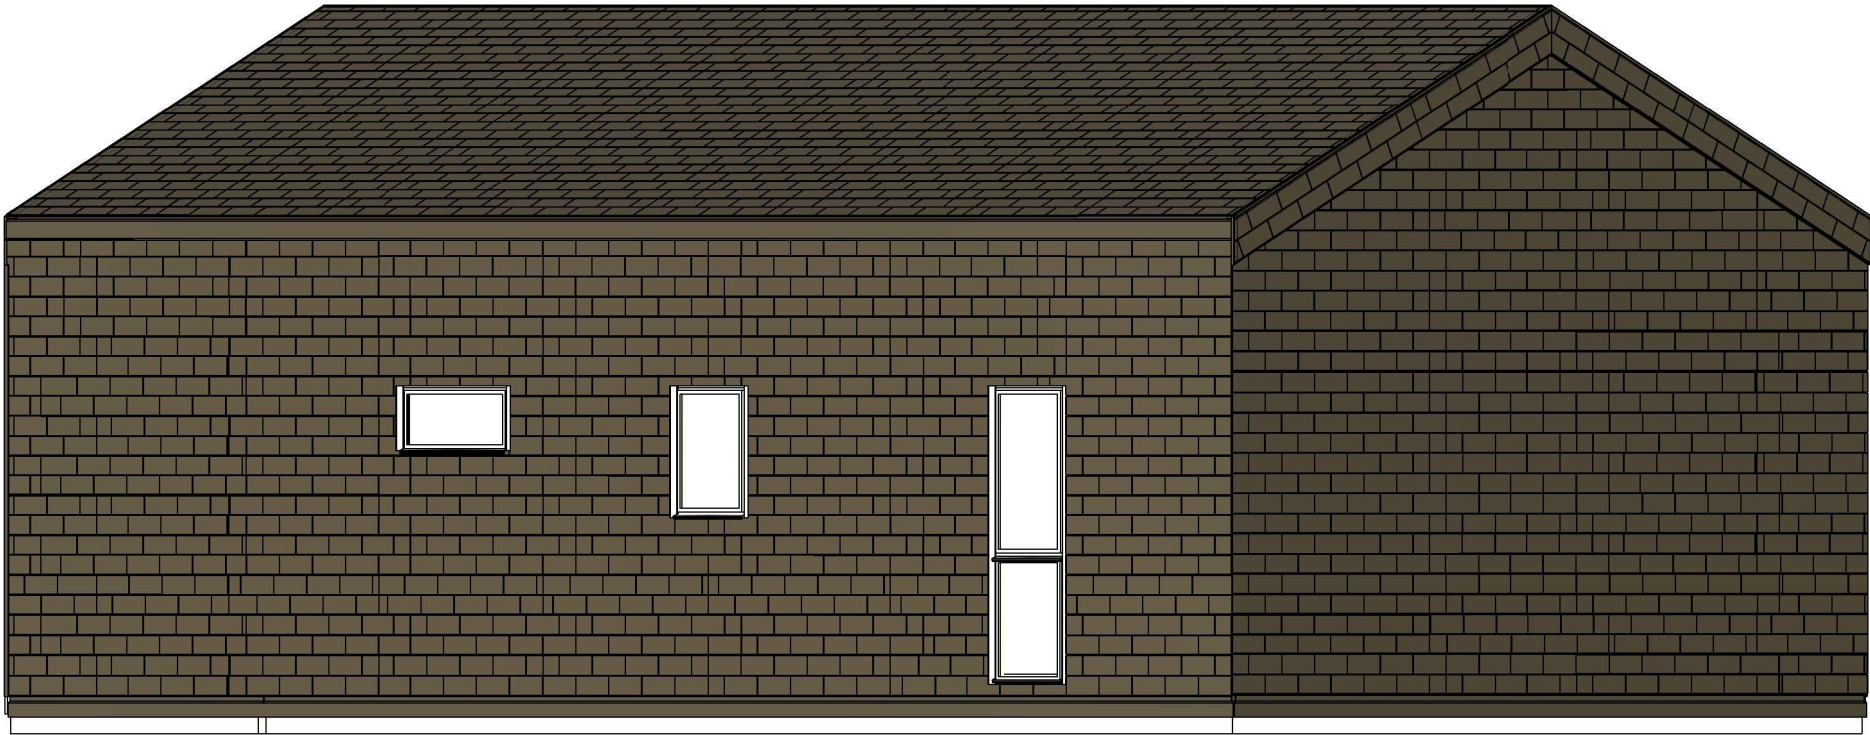

|                   |         |             |         |                     |                               |       |
|-------------------|---------|-------------|---------|---------------------|-------------------------------|-------|
| All interior area | 44.6 m2 | Profile     | S100_A2 | Project             | V2_A2_PLUS_11.1x5.8_S100      | Scale |
| All roof area     | 71.6 m2 | All terrace | 12.9 m2 | 2024-10-03 15:22:53 | Drawing name 3D VISUALIZATION |       |


# RZUT PLANU

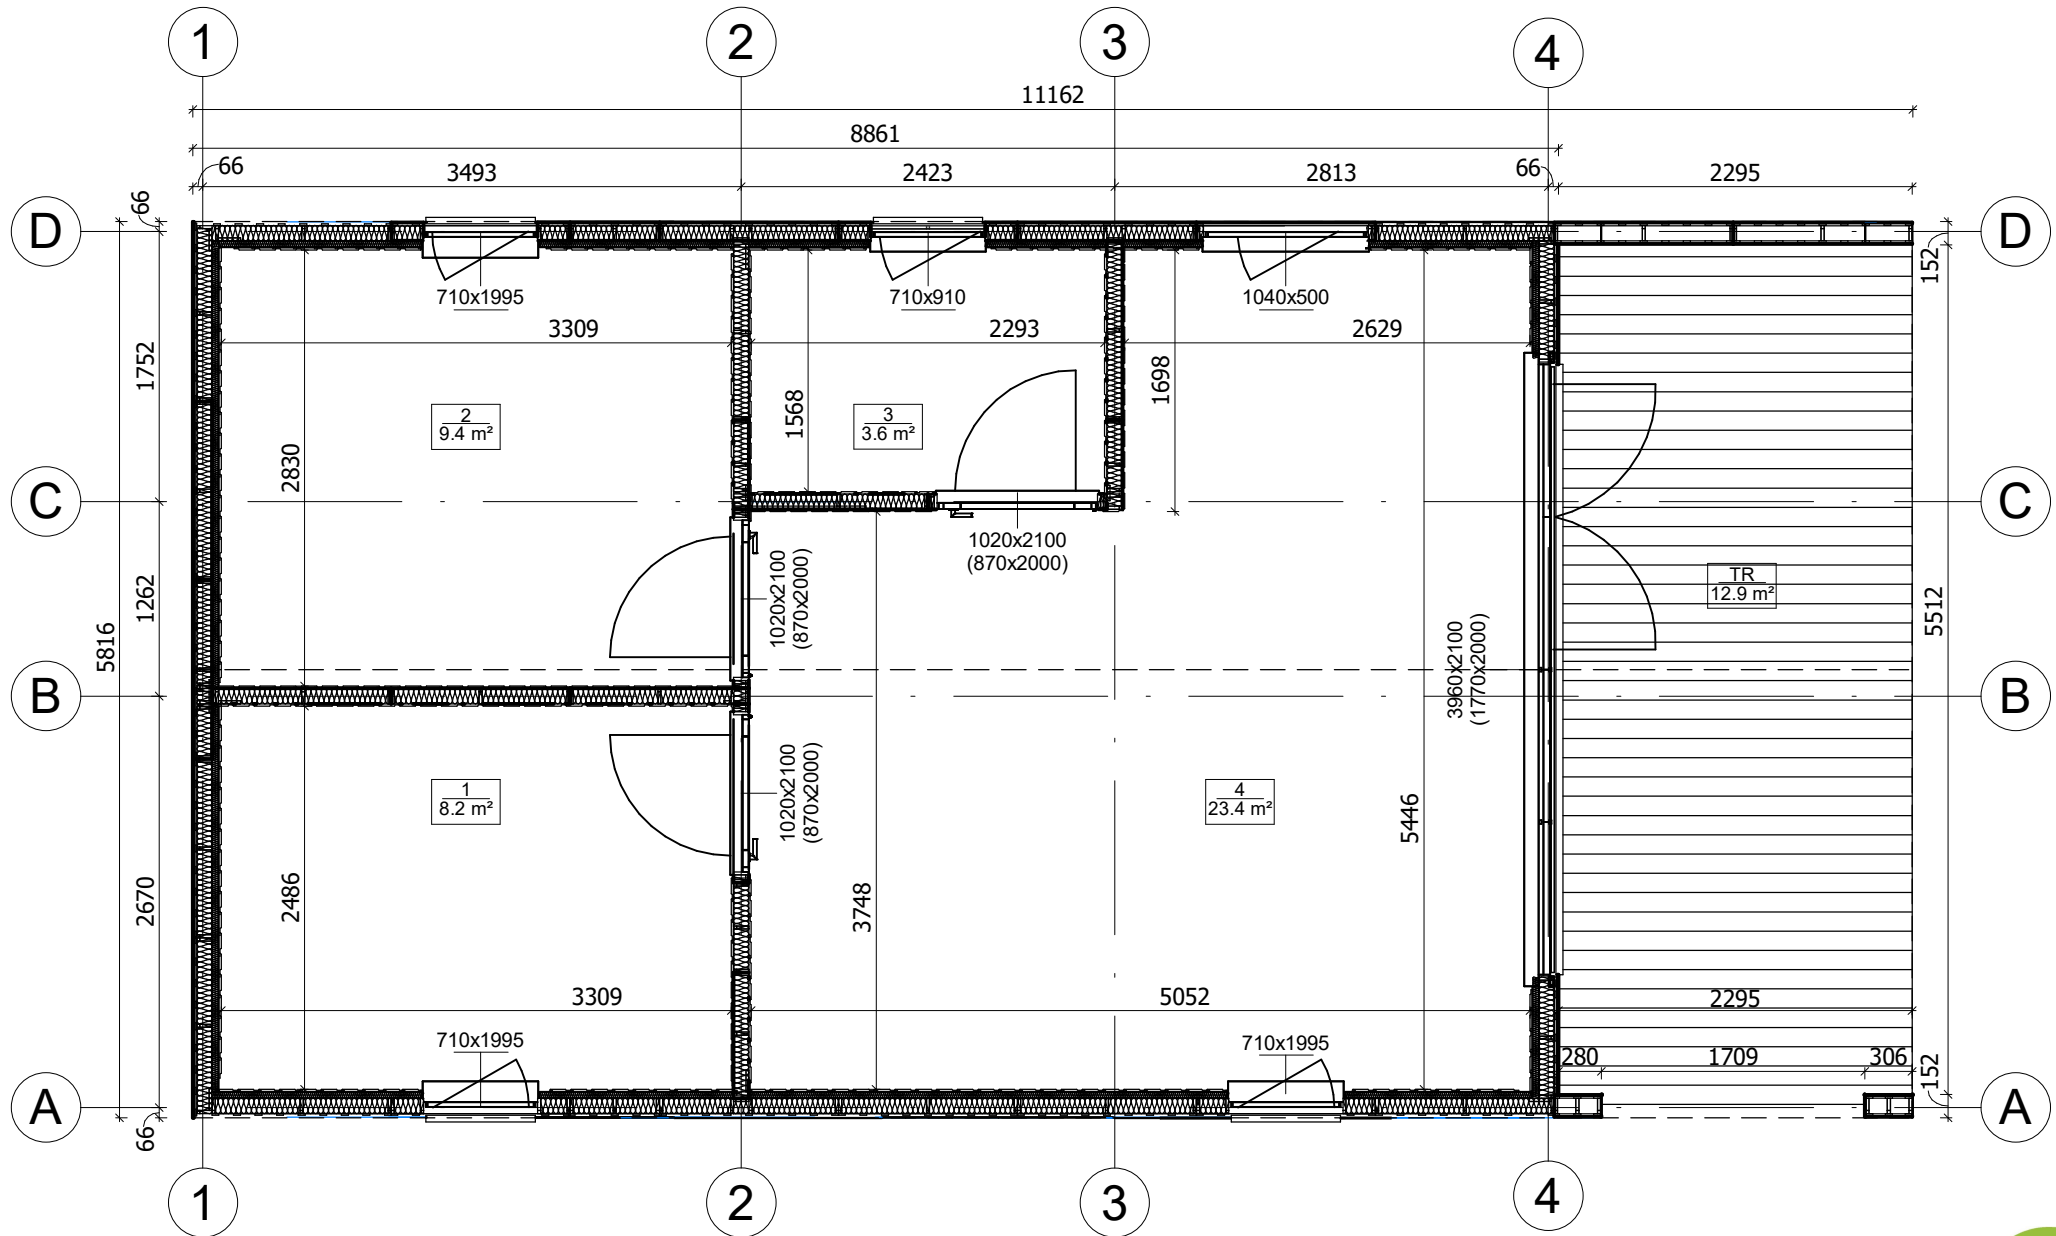

|                   |         |             |         |              |                          |        |  |
|-------------------|---------|-------------|---------|--------------|--------------------------|--------|--|
| All interior area | 44.6 m2 | Profile     | S100_A2 | Project      | V2_A2_PLUS_11.1x5.8_S100 | Scale  |  |
| All roof area     | 71.6 m2 | All terrace | 12.9 m2 | Drawing name | 1 FLOOR PLAN             | 1 : 50 |  |


5/13/2024  
11:14:35  
AM

ELEWACJA

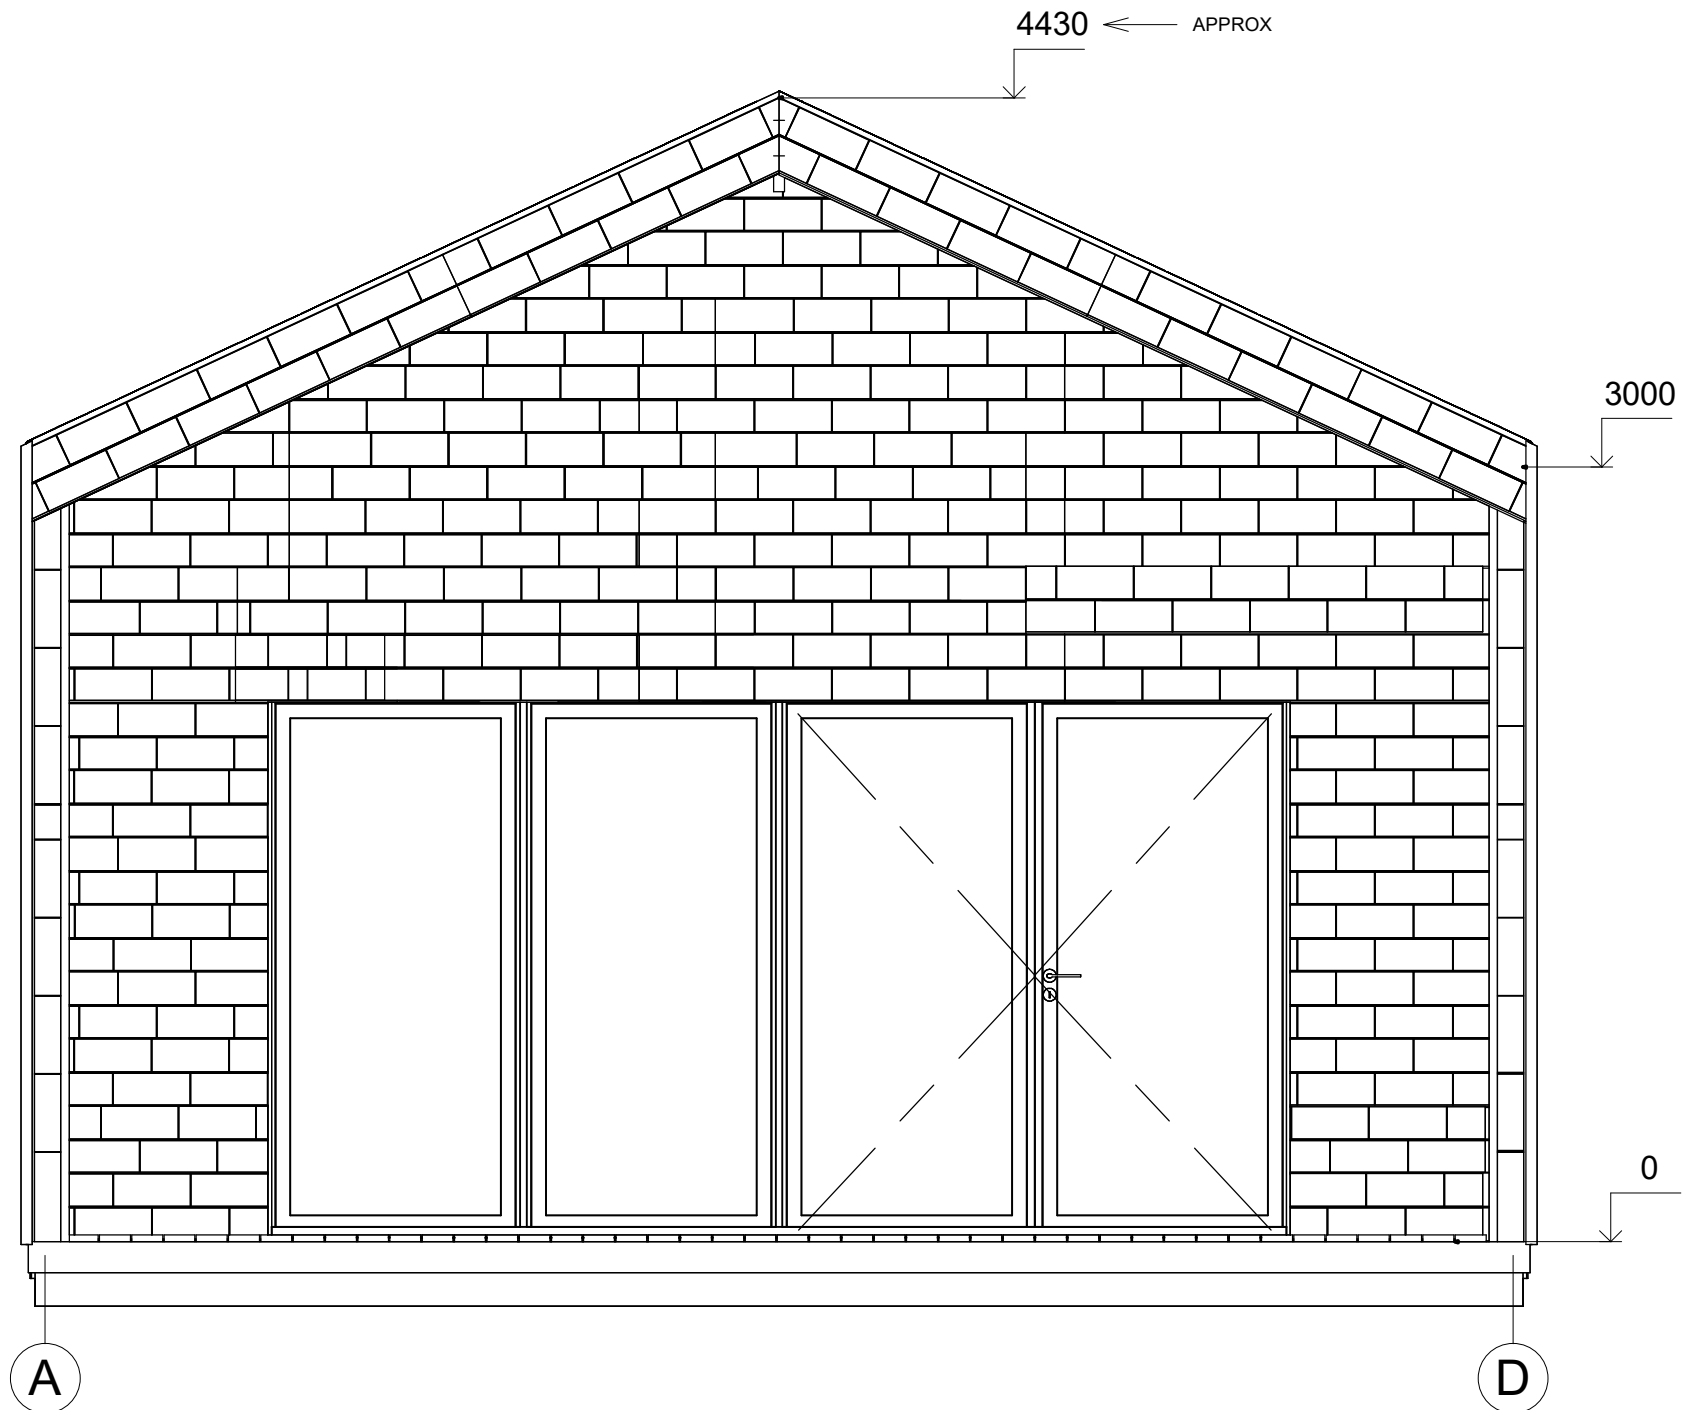


|                   |         |             |         |                     |                          |           |
|-------------------|---------|-------------|---------|---------------------|--------------------------|-----------|
| All interior area | 44.6 m2 | Profile     | S100_A2 | Project             | V2_A2_PLUS_11.1x5.8_S100 | Scale     |
| All roof area     | 71.6 m2 | All terrace | 12.9 m2 | 2024-10-03 15:25:21 | Drawing name             | FACADE AD |
|                   |         |             |         |                     |                          | 1 : 30    |

ELEWACJA

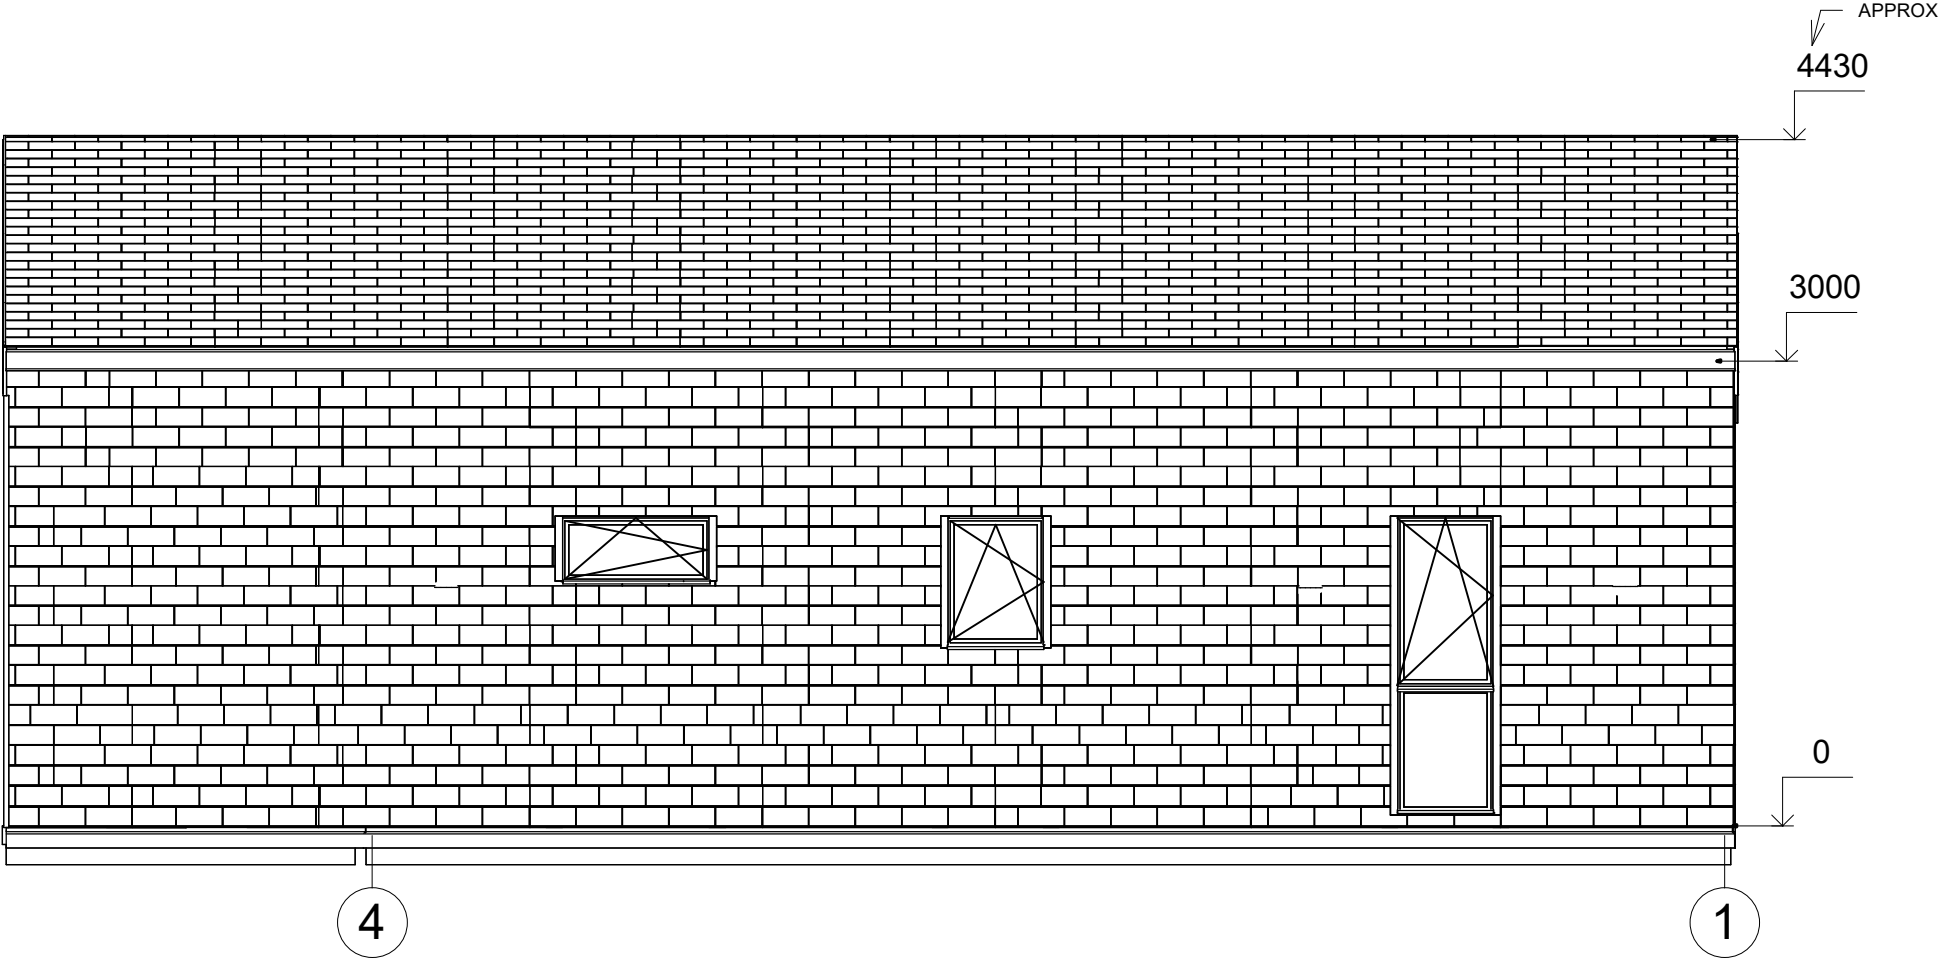


|                   |         |             |         |                     |                          |           |
|-------------------|---------|-------------|---------|---------------------|--------------------------|-----------|
| All interior area | 44.6 m2 | Profile     | S100_A2 | Project             | V2_A2_PLUS_11.1x5.8_S100 | Scale     |
| All roof area     | 71.6 m2 | All terrace | 12.9 m2 | 2024-10-03 15:25:23 | Drawing name             | FACADE 41 |
|                   |         |             |         |                     |                          | 1 : 50    |

ELEWACJA

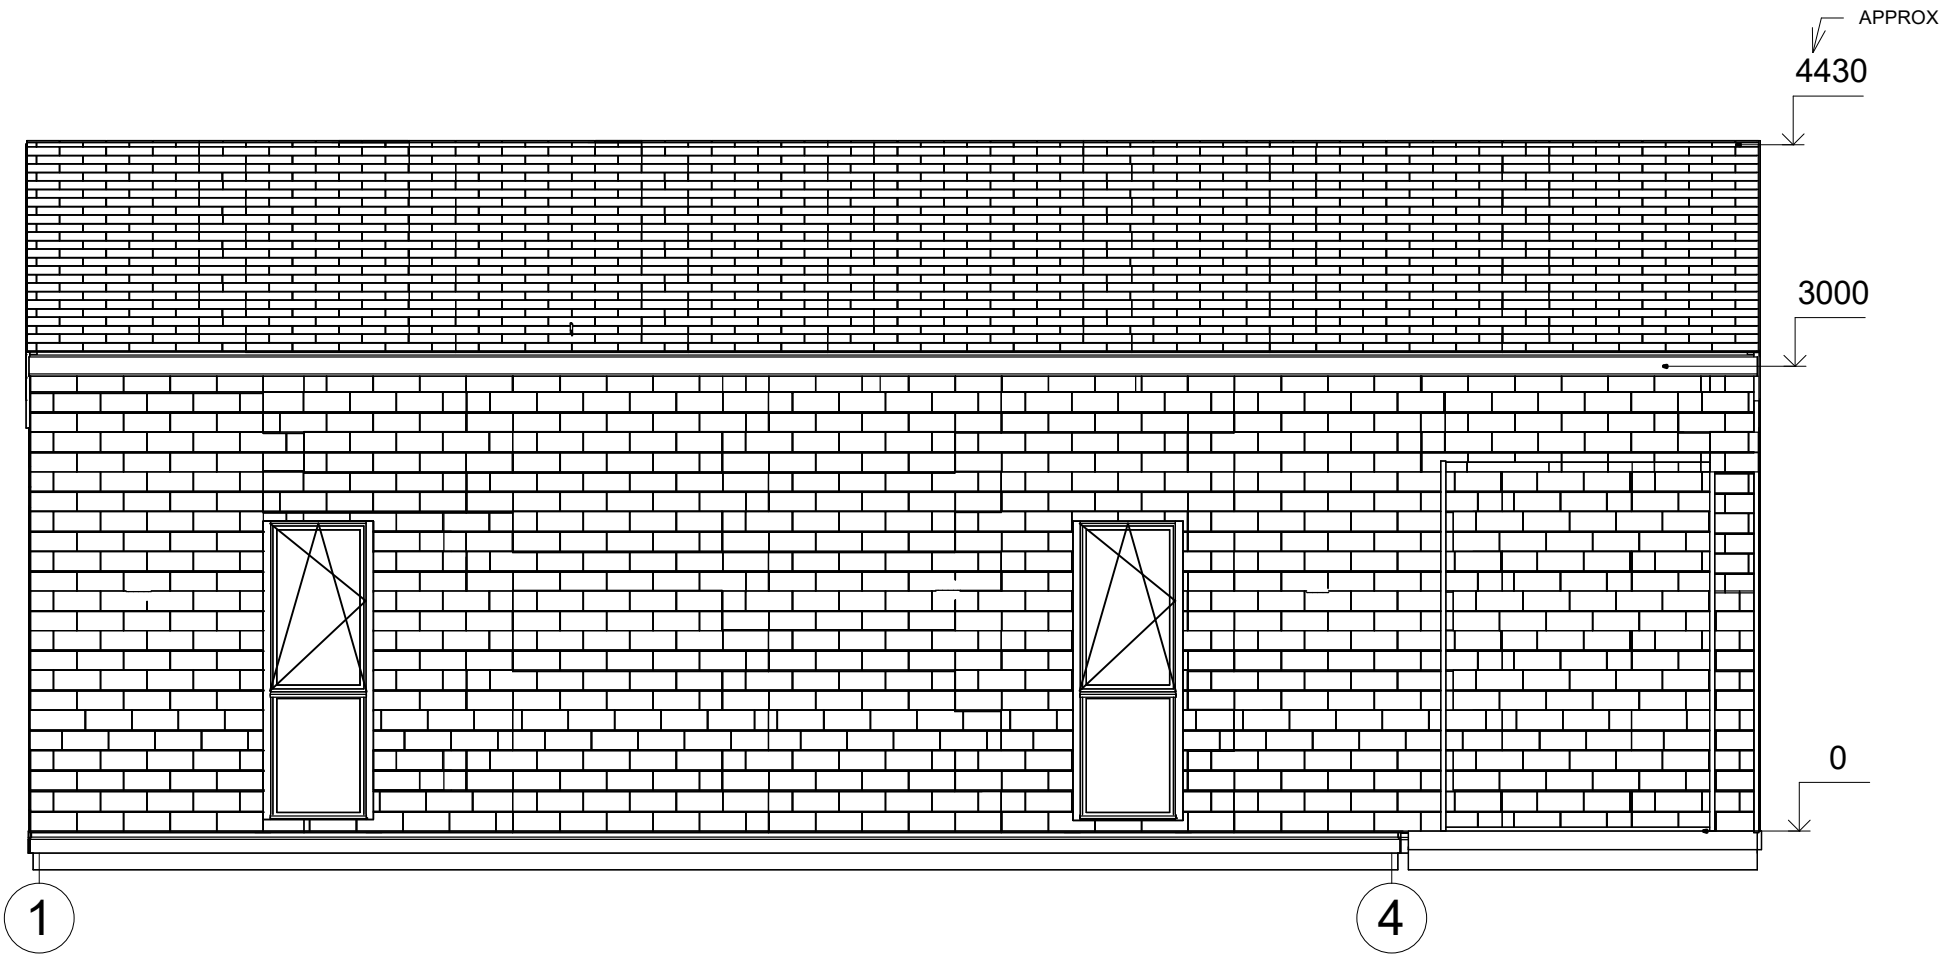


|                   |         |             |         |                     |                          |           |
|-------------------|---------|-------------|---------|---------------------|--------------------------|-----------|
| All interior area | 44.6 m2 | Profile     | S100_A2 | Project             | V2_A2_PLUS_11.1x5.8_S100 | Scale     |
| All roof area     | 71.6 m2 | All terrace | 12.9 m2 | 2024-10-03 15:25:24 | Drawing name             | FACADE 14 |
|                   |         |             |         |                     |                          | 1 : 50    |

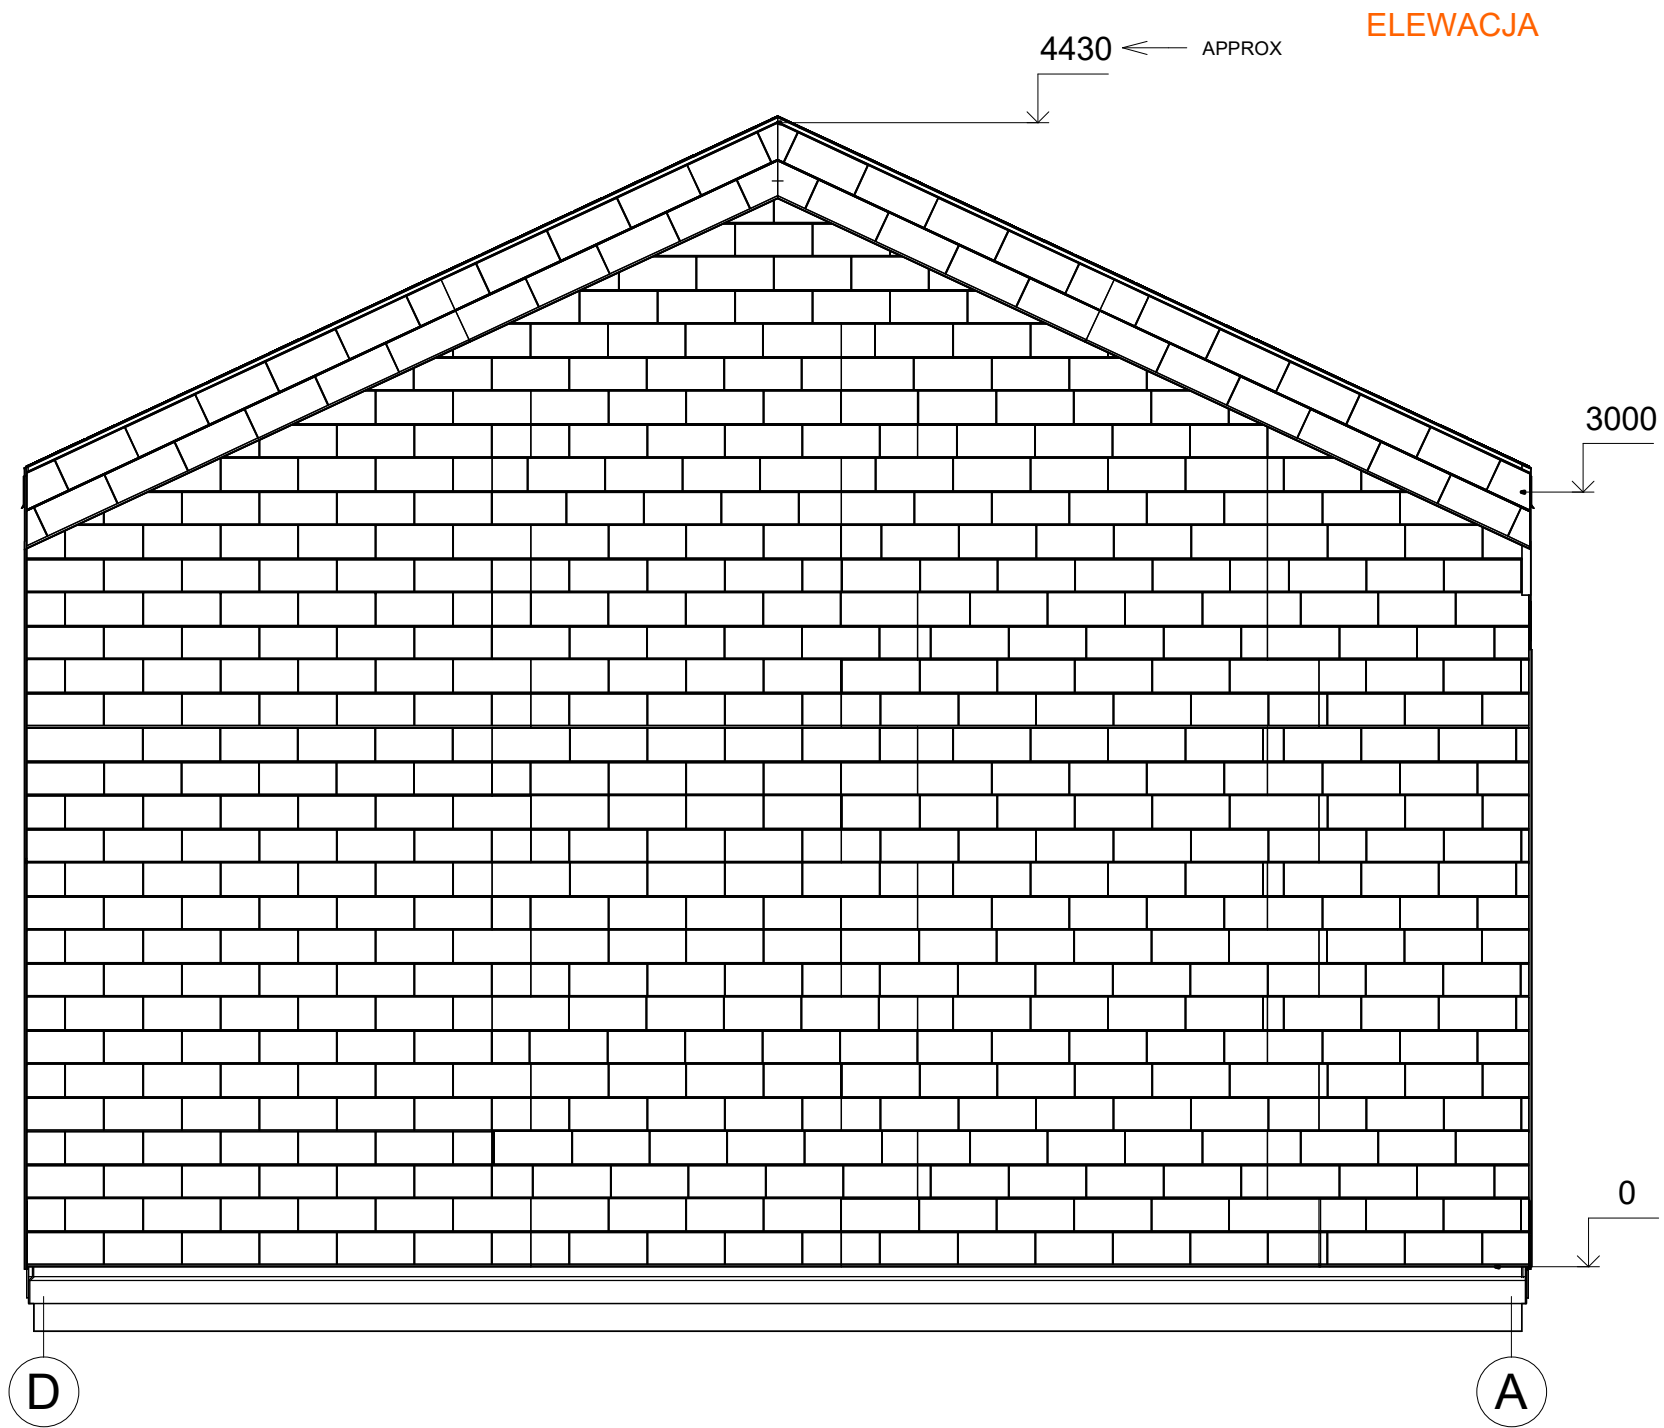


|                   |         |             |         |                     |                          |           |
|-------------------|---------|-------------|---------|---------------------|--------------------------|-----------|
| All interior area | 44.6 m2 | Profile     | S100_A2 | Project             | V2_A2_PLUS_11.1x5.8_S100 | Scale     |
| All roof area     | 71.6 m2 | All terrace | 12.9 m2 | 2024-10-03 15:25:26 | Drawing name             | FACADE DA |
|                   |         |             |         |                     |                          | 1 : 30    |

PRZEKROJ

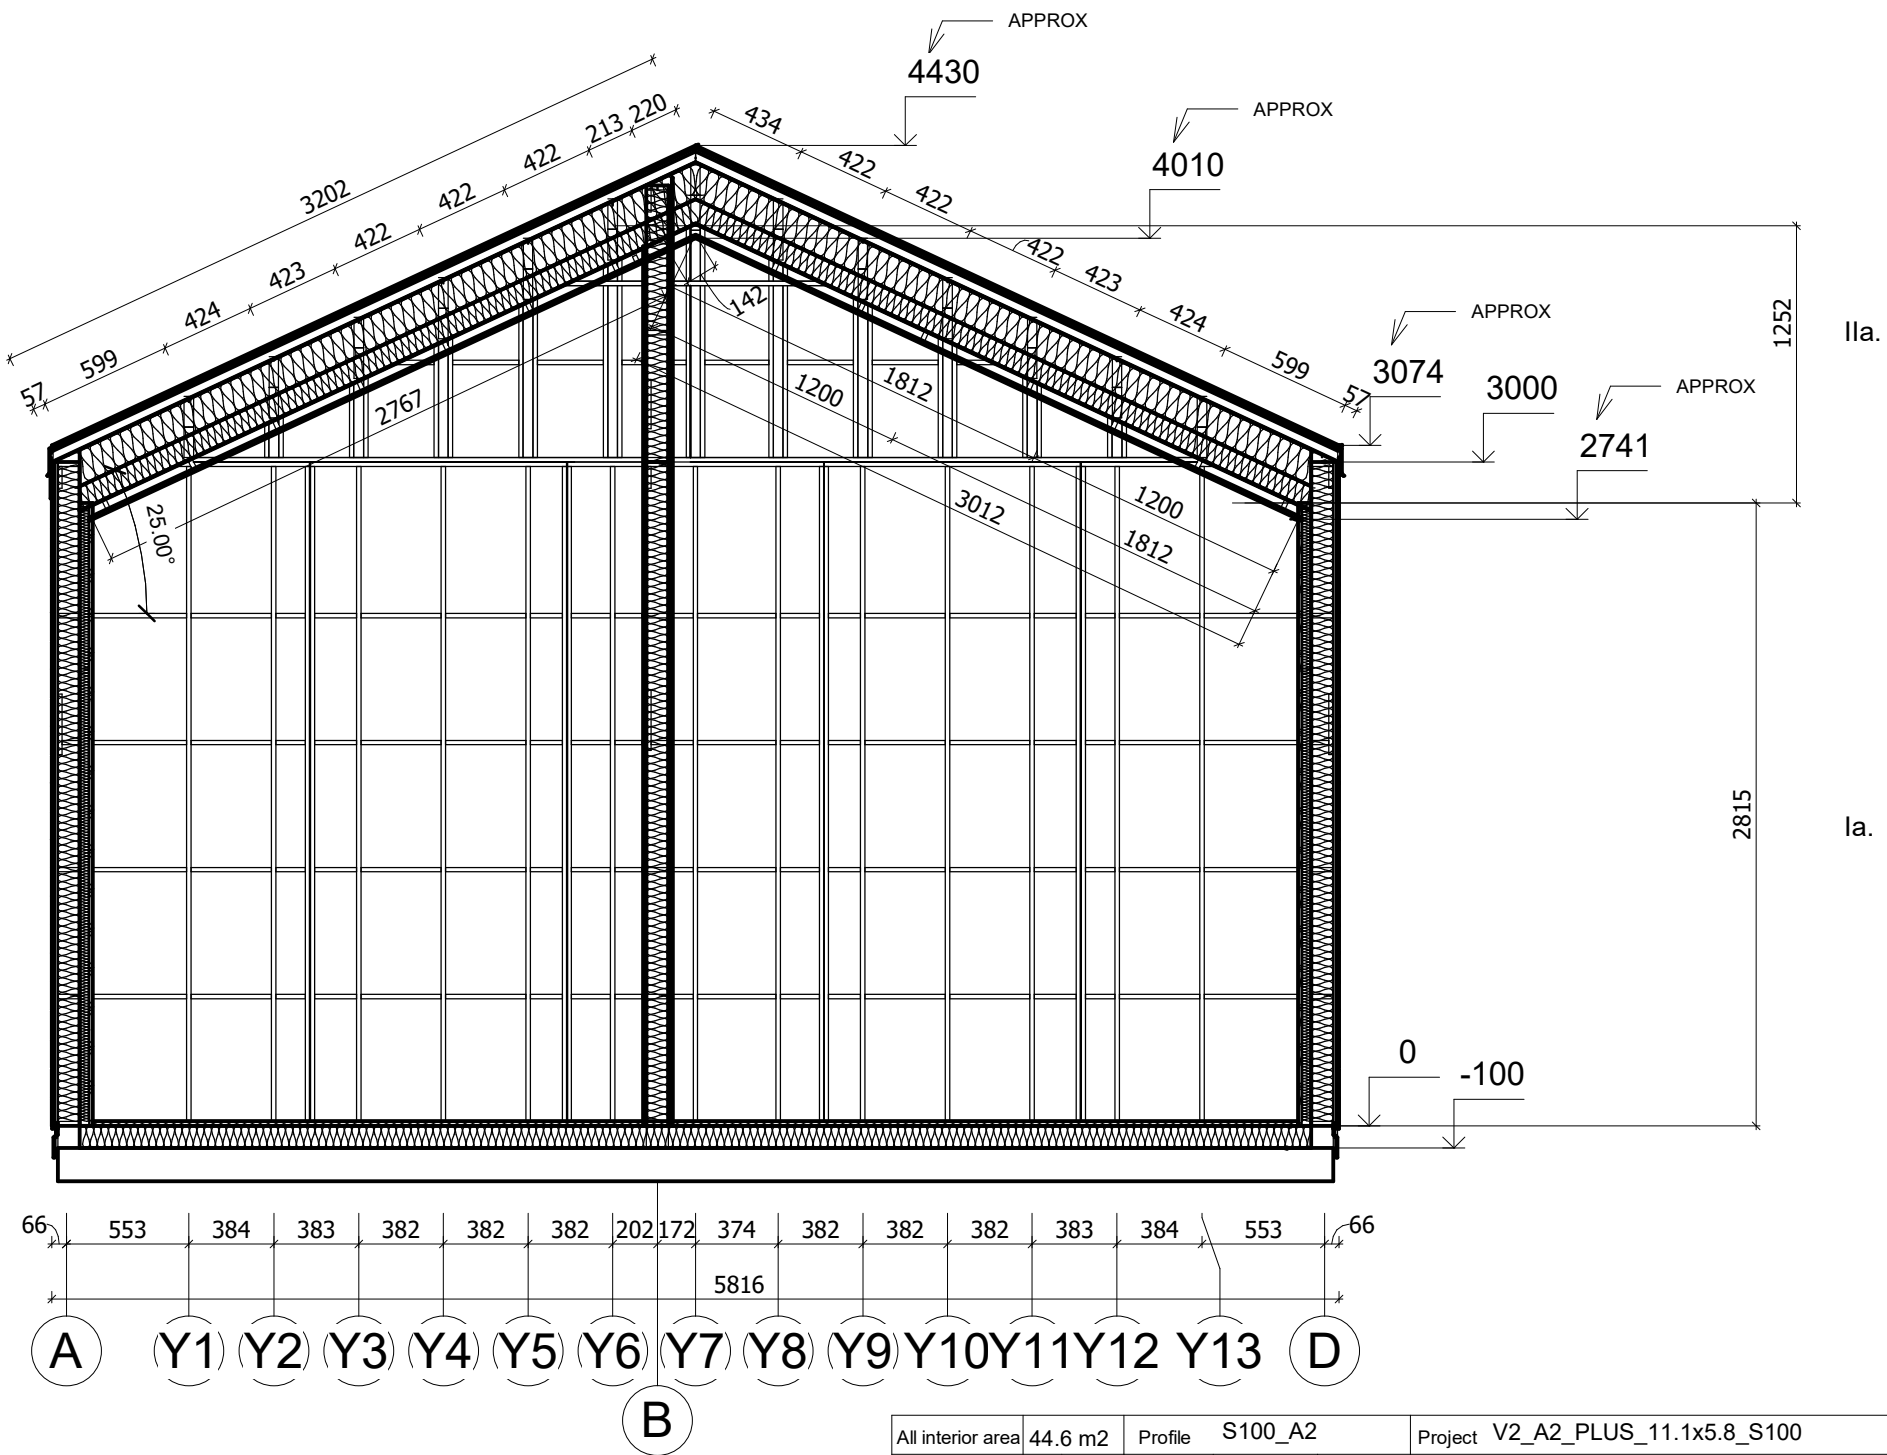

|                   |         |             |         |                     |                          |                       |        |
|-------------------|---------|-------------|---------|---------------------|--------------------------|-----------------------|--------|
| All interior area | 44.6 m2 | Profile     | S100_A2 | Project             | V2_A2_PLUS_11.1x5.8_S100 | Scale                 |        |
| All roof area     | 71.6 m2 | All terrace | 12.9 m2 | 2024-10-05 09:04:25 | Drawing name             | VERTICAL SECTION 1-AD | 1 : 35 |

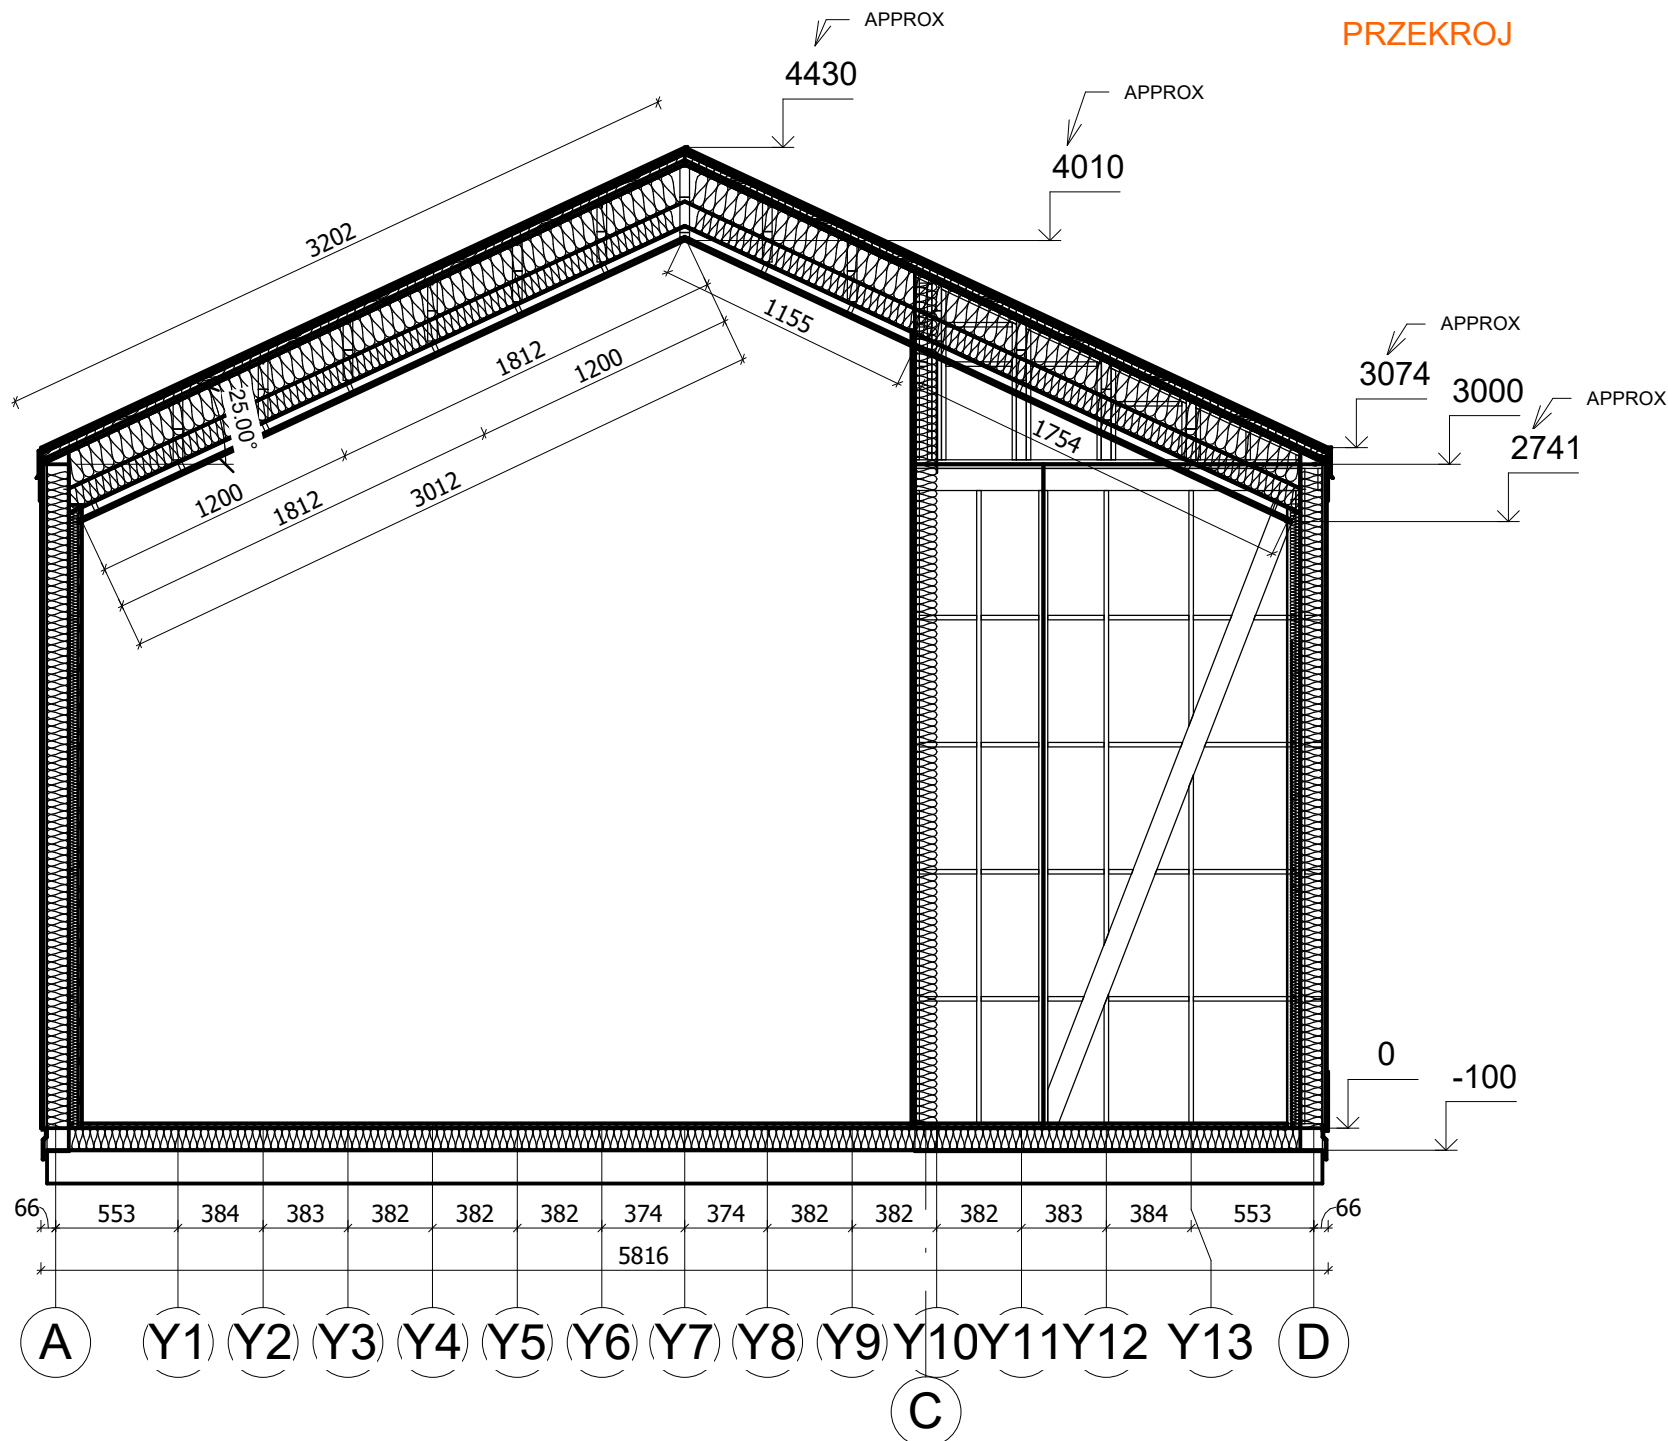

|                   |         |             |         |                        |                                    |        |
|-------------------|---------|-------------|---------|------------------------|------------------------------------|--------|
| All interior area | 44.6 m2 | Profile     | S100_A2 | Project                | V2_A2_PLUS_11.1x5.8_S100           | Scale  |
| All roof area     | 71.6 m2 | All terrace | 12.9 m2 | 2024-10-05<br>09:04:26 | Drawing name VERTICAL SECTION 3-AD | 1 : 35 |