



Eko
Architektura



**Garaż modułowy drewniany
SZADEK G2
6 x 6 m, 78 mm, Pełny zestaw
PREMIUM**

Produkt #6x6_78_PełnyzestawPREMIUM

21890.00 zł

24450.00-zł / Zaoszczędzisz : 2560.00 zł

Najniższa cena w ciągu ostatnich 30 dni **24450.00 zł**

Cena obowiązuje przez 15 dni

<https://domkiekoarchitektura.pl/garaz-modulowy-drewniany-szadek-g2>



Tel.: +48 856 723 031

Kontakt mailowy: sklep@domyekoarchitektura.pl
www.domkiekoarchitektura.pl

Opis WARTOŚĆ

Grubość ścian 78 mm

Wymiary ścian (szerokość x długość) 6 x 6 m

Wysokość ścian 2300 mm

Wysokość do kalenicy 3005 mm

Powierzchnia podłogi 32,8 m²

Powierzchnia dachu 40,3 m²

Kąt nachylenia dachu 13 ° odpowiada 23 %

Obliczone obciążenie konstrukcji dachu 150 kg/m²

Okna Szt. / stronę otwarcia sprawdź według rysunków projektu

Drzwi Szt. / stronę otwarcia sprawdź według rysunków projektu

Zastosowane szkło Podwójne zespolone

Wypust dachowy Sprawdź według rysunków projektu

Powierzchnia zewnętrzna (ściany) 50 m²

Powierzchnia wewnętrzna (ściany) 50 m²

Poziom wilgotności drewna ~ 18 %

Wymiary i waga opakowania

H 800 x B 1200 x L 5800 mm = 1380 kg X 4

Tel.: +48 856 723 031


Kontakt mailowy: sklep@domyekoarchitektura.pl

www.domkiekoarchitektura.pl


- Hydroizolacja na fundament pod podwaliny.
- Impregnowane podwaliny (belki) fundamentów płaskich
- Grubość ściany: 78 mm Ściany elewacyjne niemalowane — pionowe panele w technologii szkieletu drewnianego z membraną, która zapewnia trwałą ochronę przed wilgocią i ogranicza kondensację dzięki swojej oddychalności;
- Schody lub drabina na antresolę lub piętro do sprawdzenia zgodnie z rysunkami projektu i specyfikacjami technicznymi;
- Podłoga piętra (do sprawdzenia zgodnie z rysunkami projektu) z litego drewna grubości ok 18 mm z pióro wpustem, niemalowane;
- Konstrukcja dachu + deska dachowa grubości ok 18 mm z pióro wpustem
- Zestaw elementów wykończeniowych i elementów montażowych ;
- Materiały uszczelniające: taśma do uszczelniania drzwi, okien oraz narożników od wewnątrz; silikon do narożników na zewnątrz oraz uszczelniania ścian
- Zestaw drewnianych (niemalowanych) okien i drzwi z podwójną szybą, drzwi wewnętrzne całkowicie drewniane. Stronę otwarcia drzwi i okien prosimy sprawdzić według rysunków projektu ;
- Podwójna uszczelka gumowa do dodatkowej ochrony okien i drzwi przed deszczem i wiatrem oraz zestaw zamków i klamek. Próg metalowy do drzwi wejściowych;
- Zestaw do montażu tarasu z desek grubości ok 18 mm do sprawdzenia zgodnie z rysunkami projektu i specyfikacjami technicznymi;

Tel.: +48 856 723 031


Kontakt mailowy: sklep@domyekoarchitektura.pl
www.domkiekoarchitektura.pl

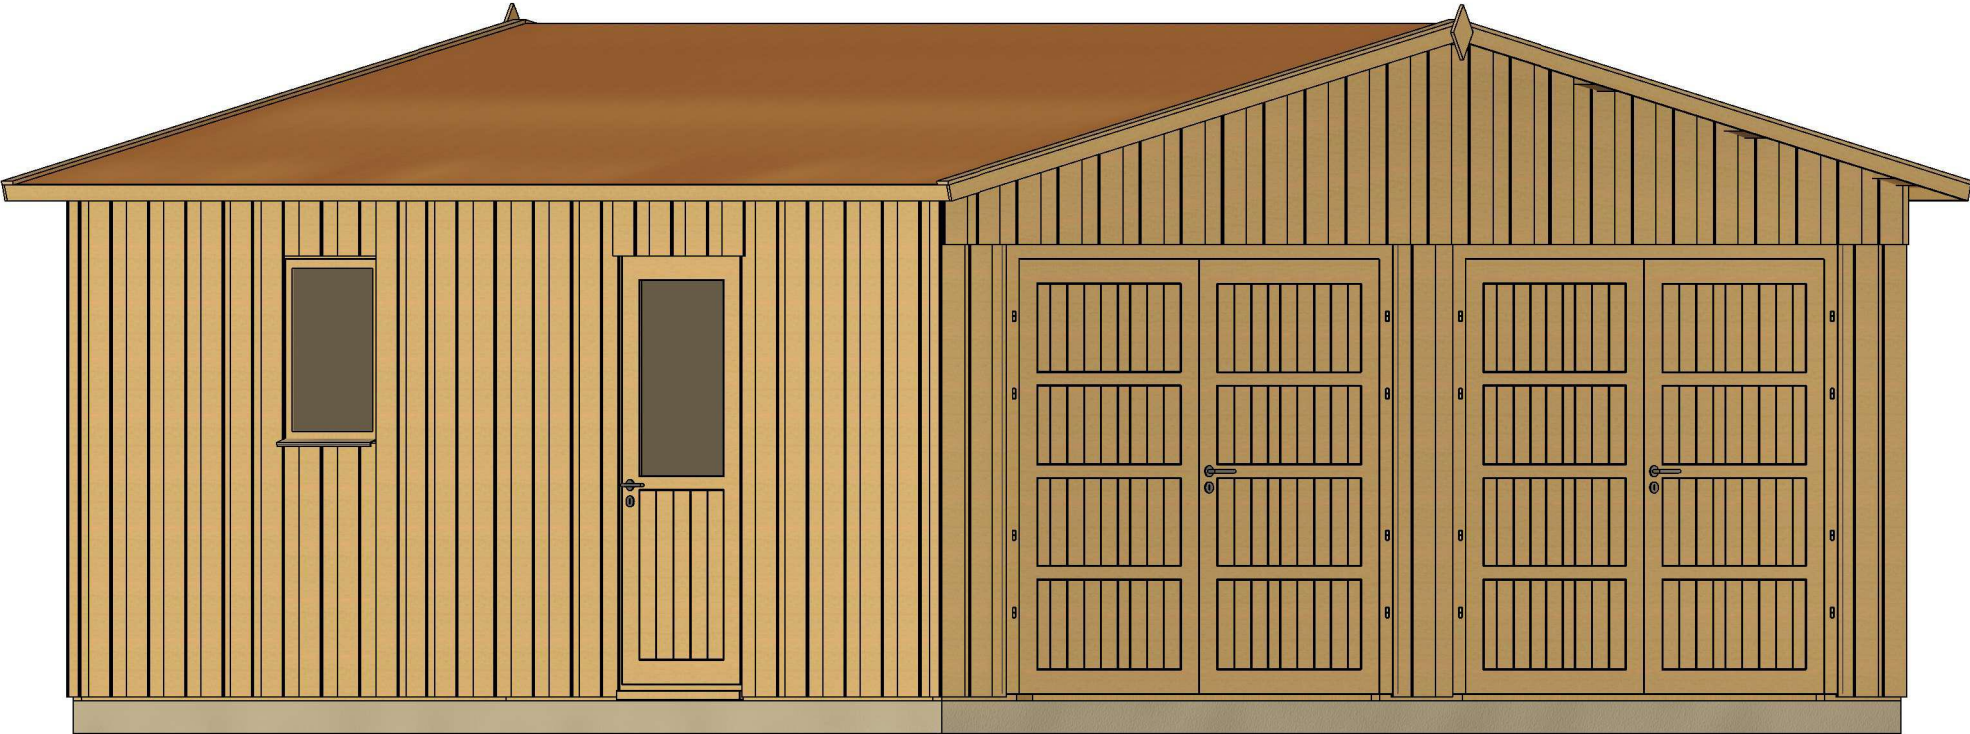

All interior area	32.8 m2	Profile	S58_A1	Project	G2_6.3x6.3_S58	Scale
All roof area	40.3m2	All terrace	2025-07-14 09:17:10	Drawing name	3D VISUALIZATION	

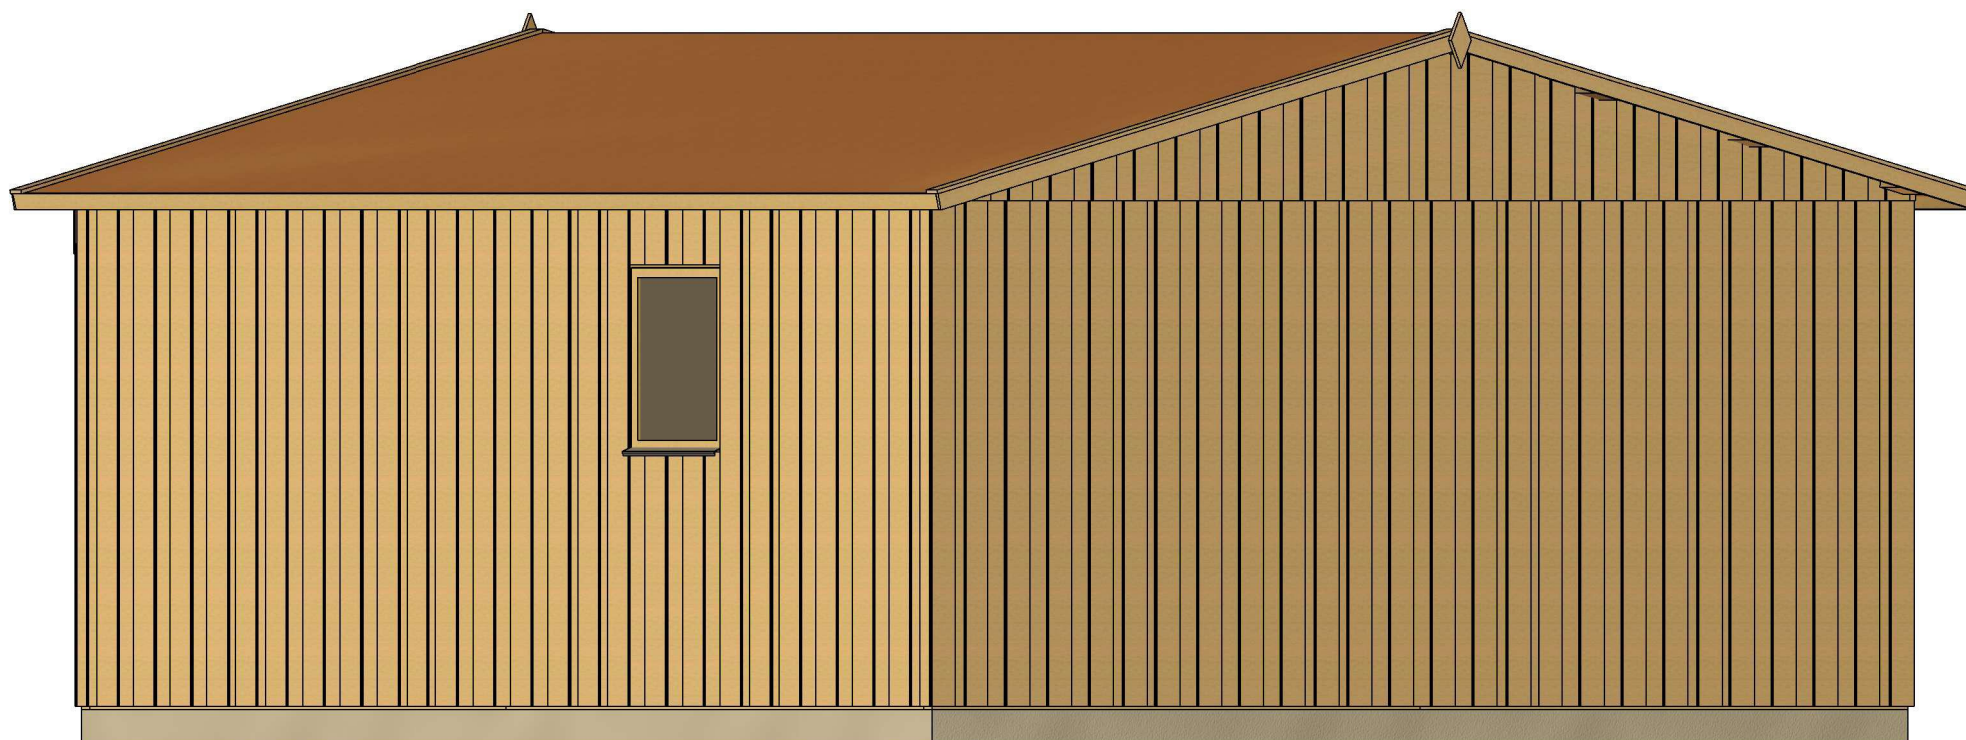


All interior area	32.8 m2	Profile	S58_A1	Project	G2_6.3x6.3_S58	Scale
All roof area	40.3m2	All terrace	2025-07-14 09:17:12	Drawing name	3D VISUALIZATION	

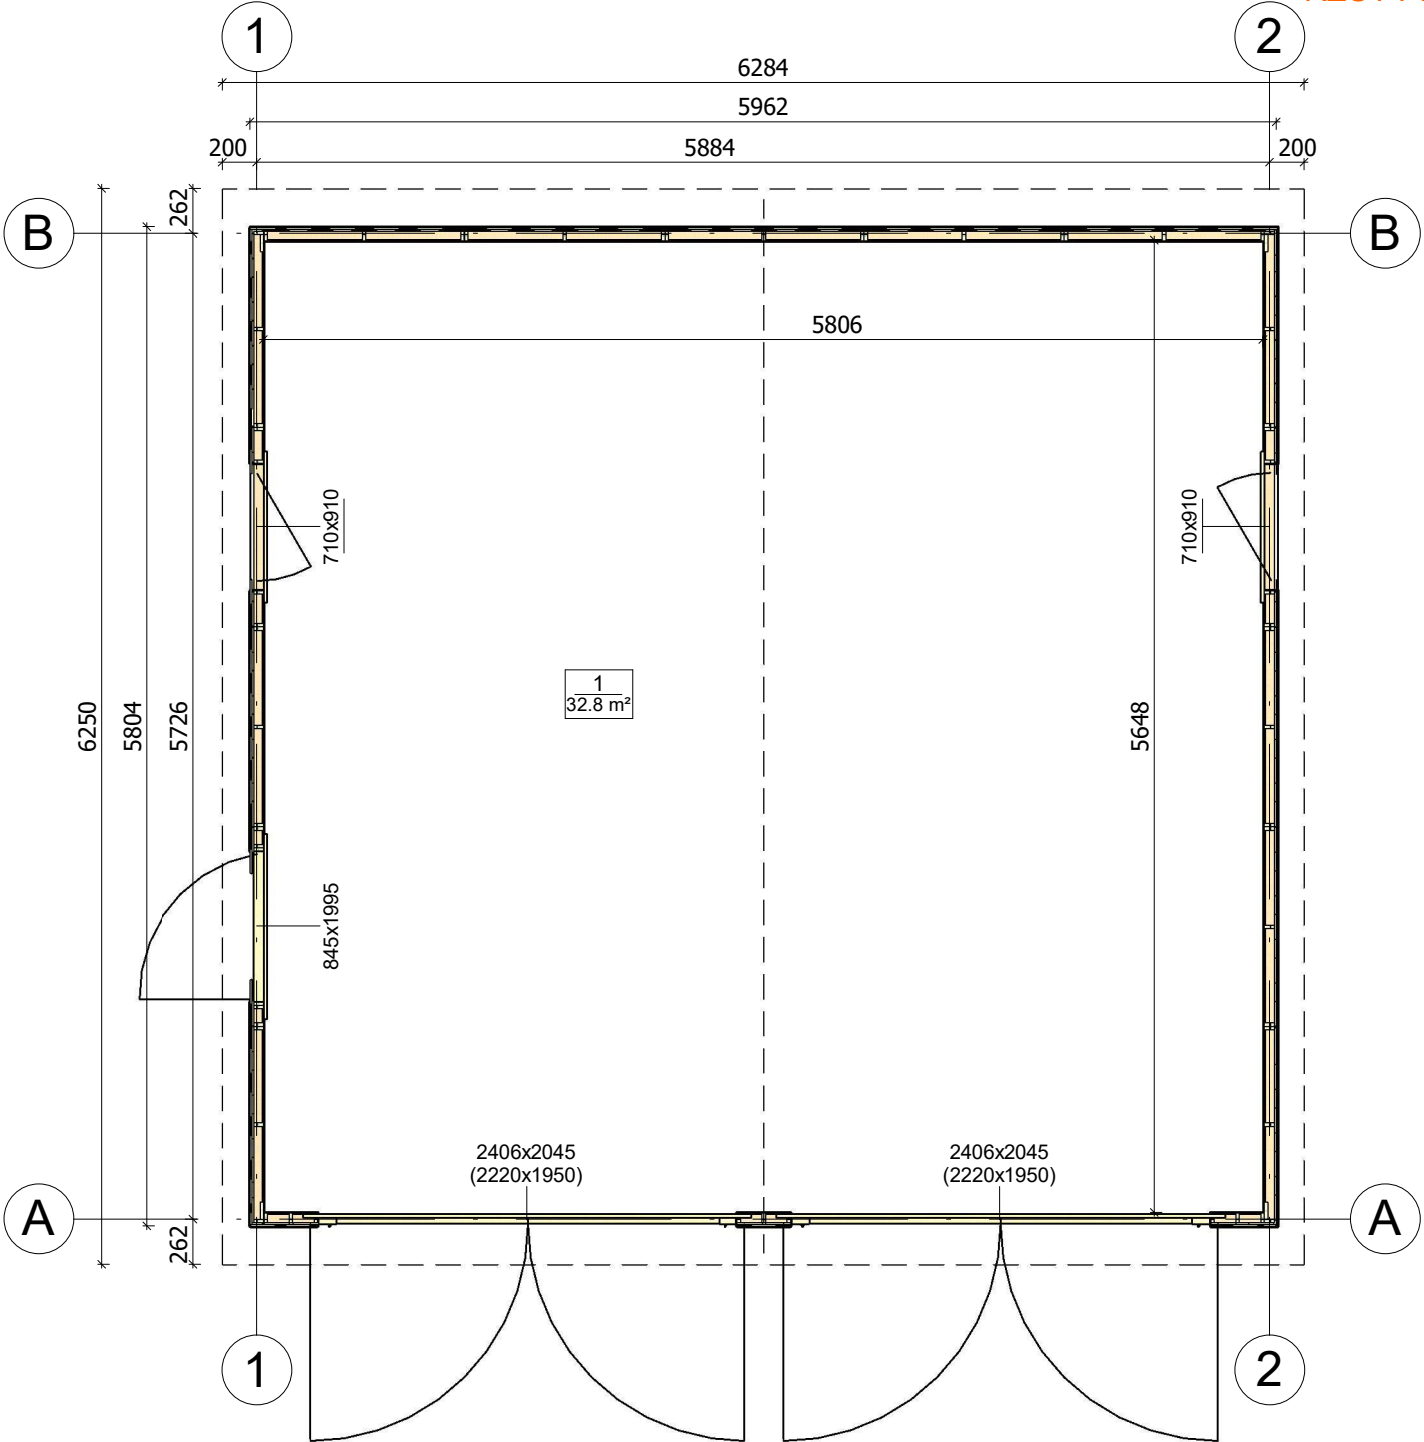

All interior area	32.8 m2	Profile	S58_A1	Project	G2_6.3x6.3_S58	Scale
All roof area	40.3 m2	All terrace	2025-07-09 11:16:24	Drawing name	1 FLOOR PLAN	1 : 45




ELEWACJA

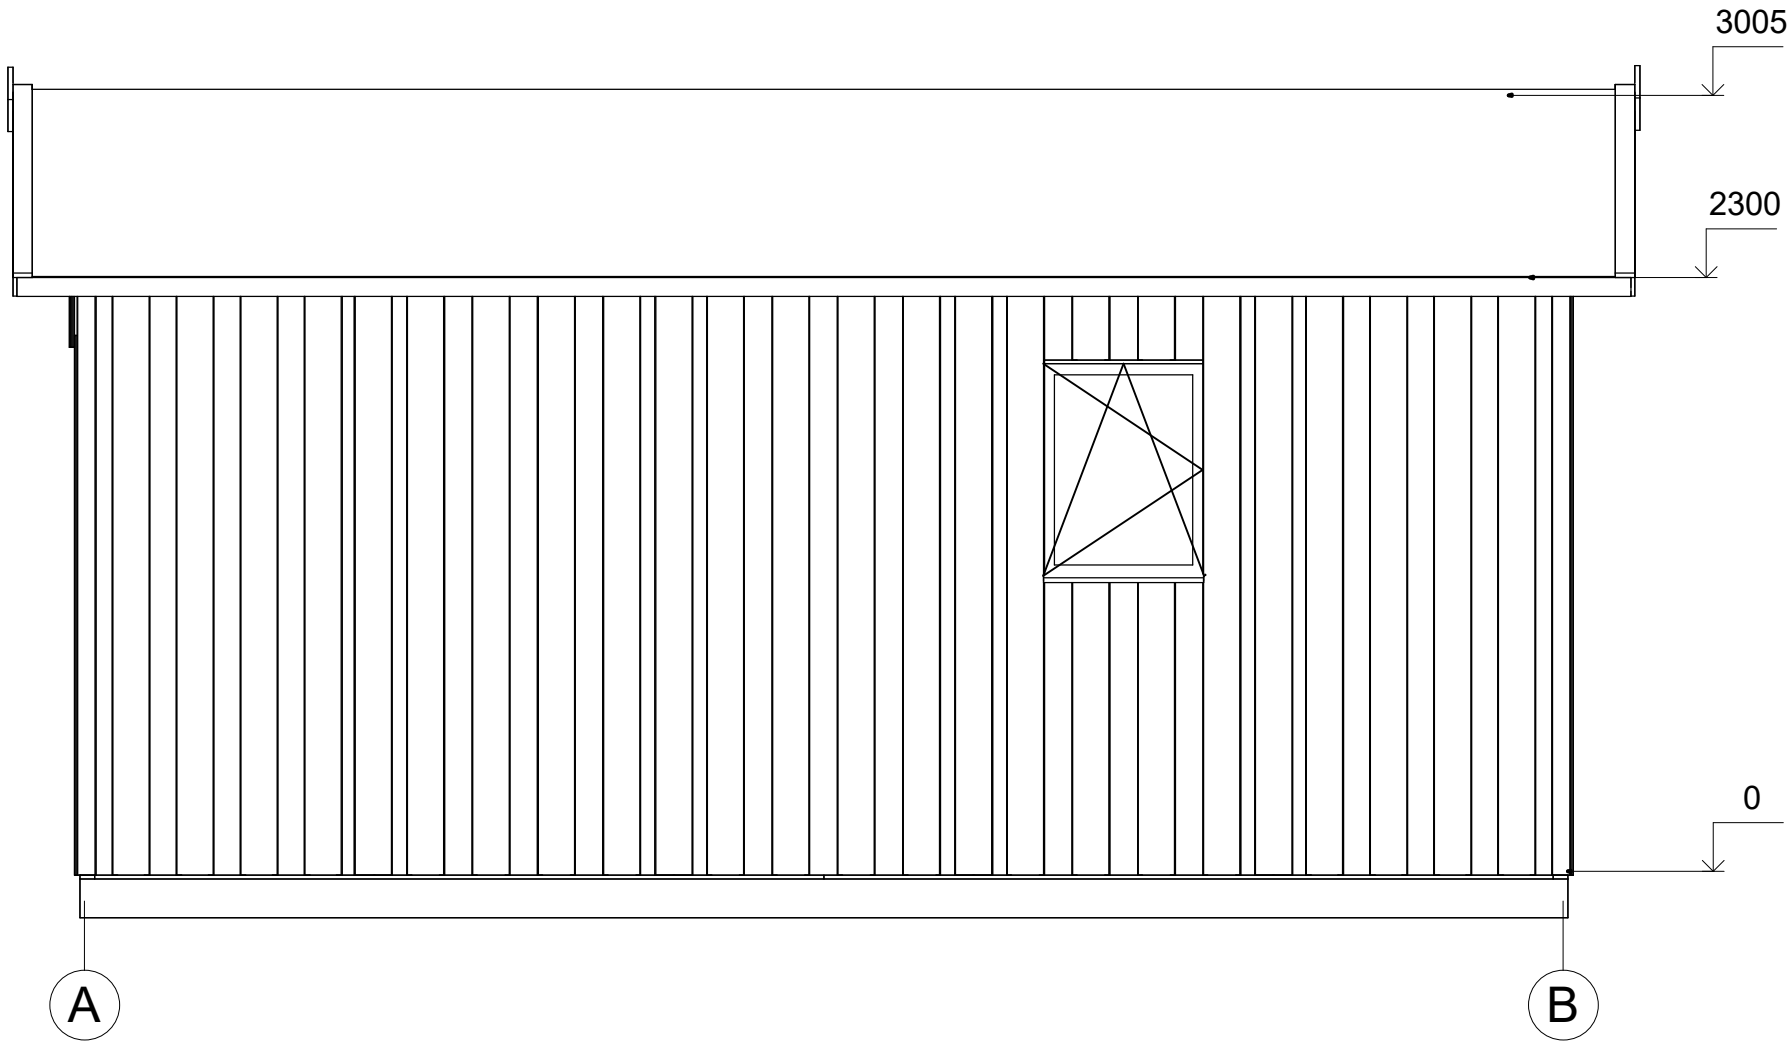


All interior area	32.8 m2	Profile	S58_A1	Project	G2_6.3x6.3_S58	Scale
All roof area	40.3m2	All terrace	2025-07-14 10:23:51	Drawing name	FACADE AB	1 : 30

ELEWACJA

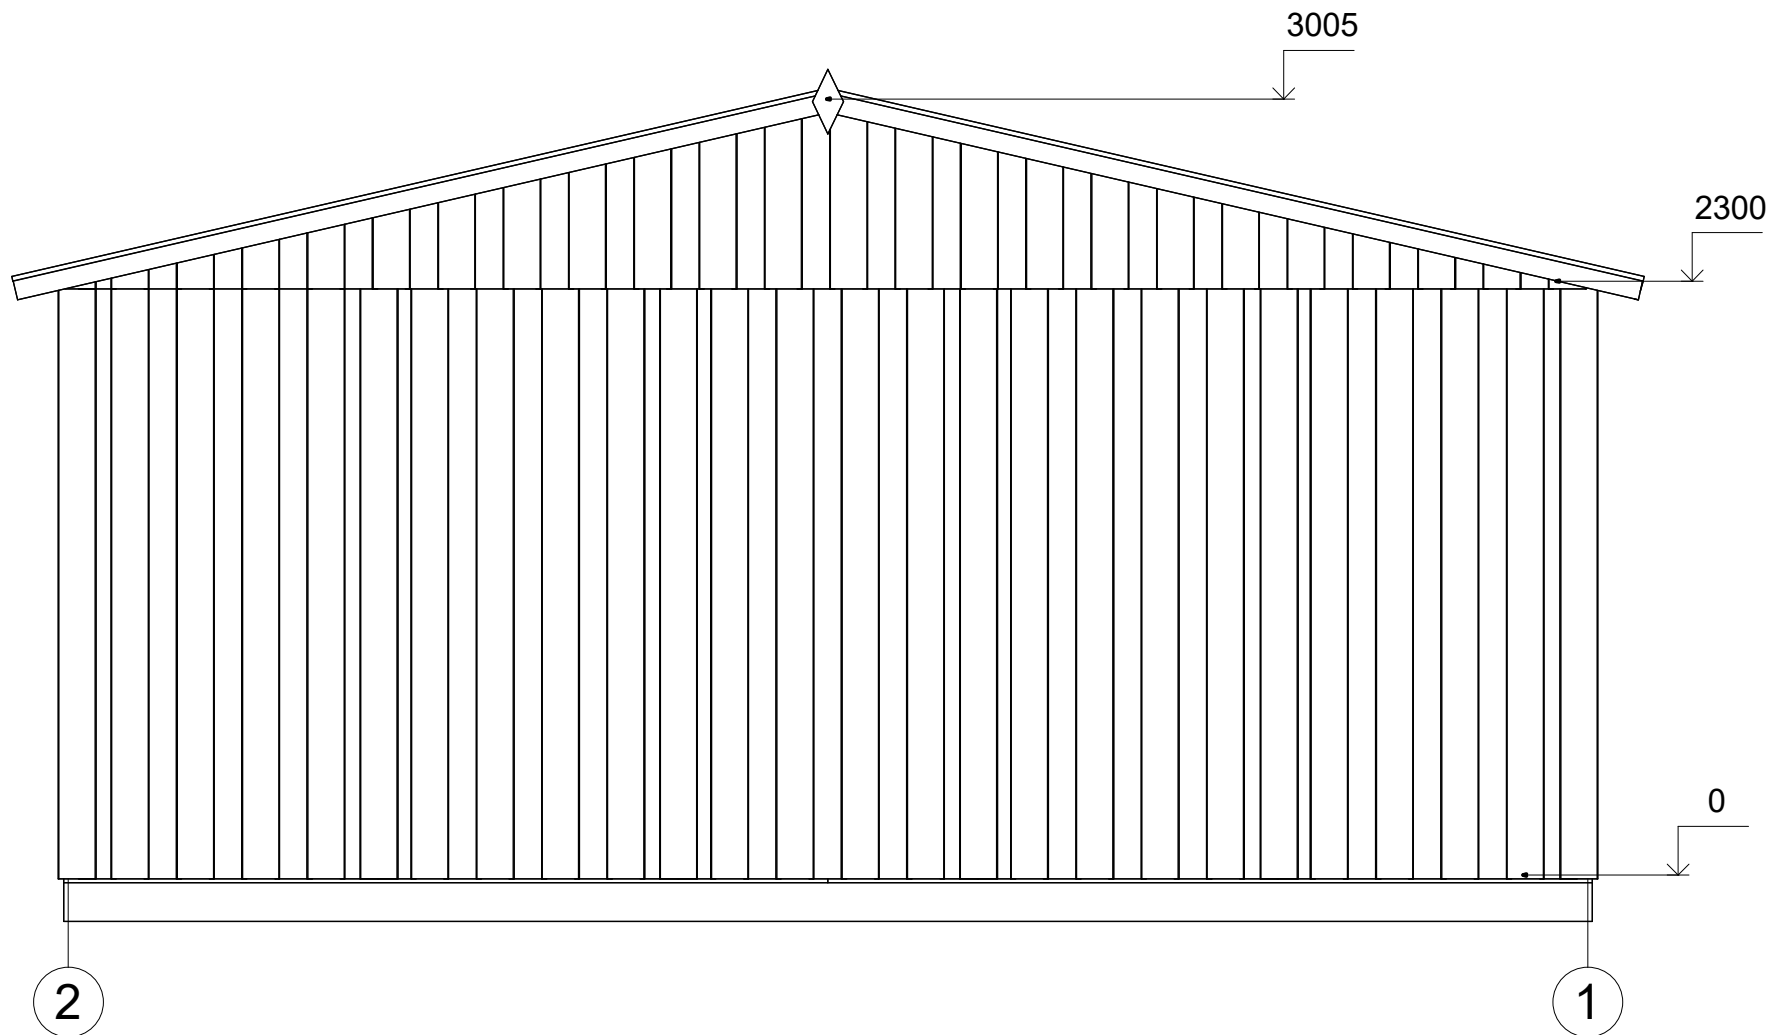


All interior area	32.8 m2	Profile	S58_A1	Project	G2_6.3x6.3_S58	Scale
All roof area	40.3m2	All terrace		2025-07-14 10:23:52	Drawing name	FACADE 21
						1 : 30

ELEWACJA

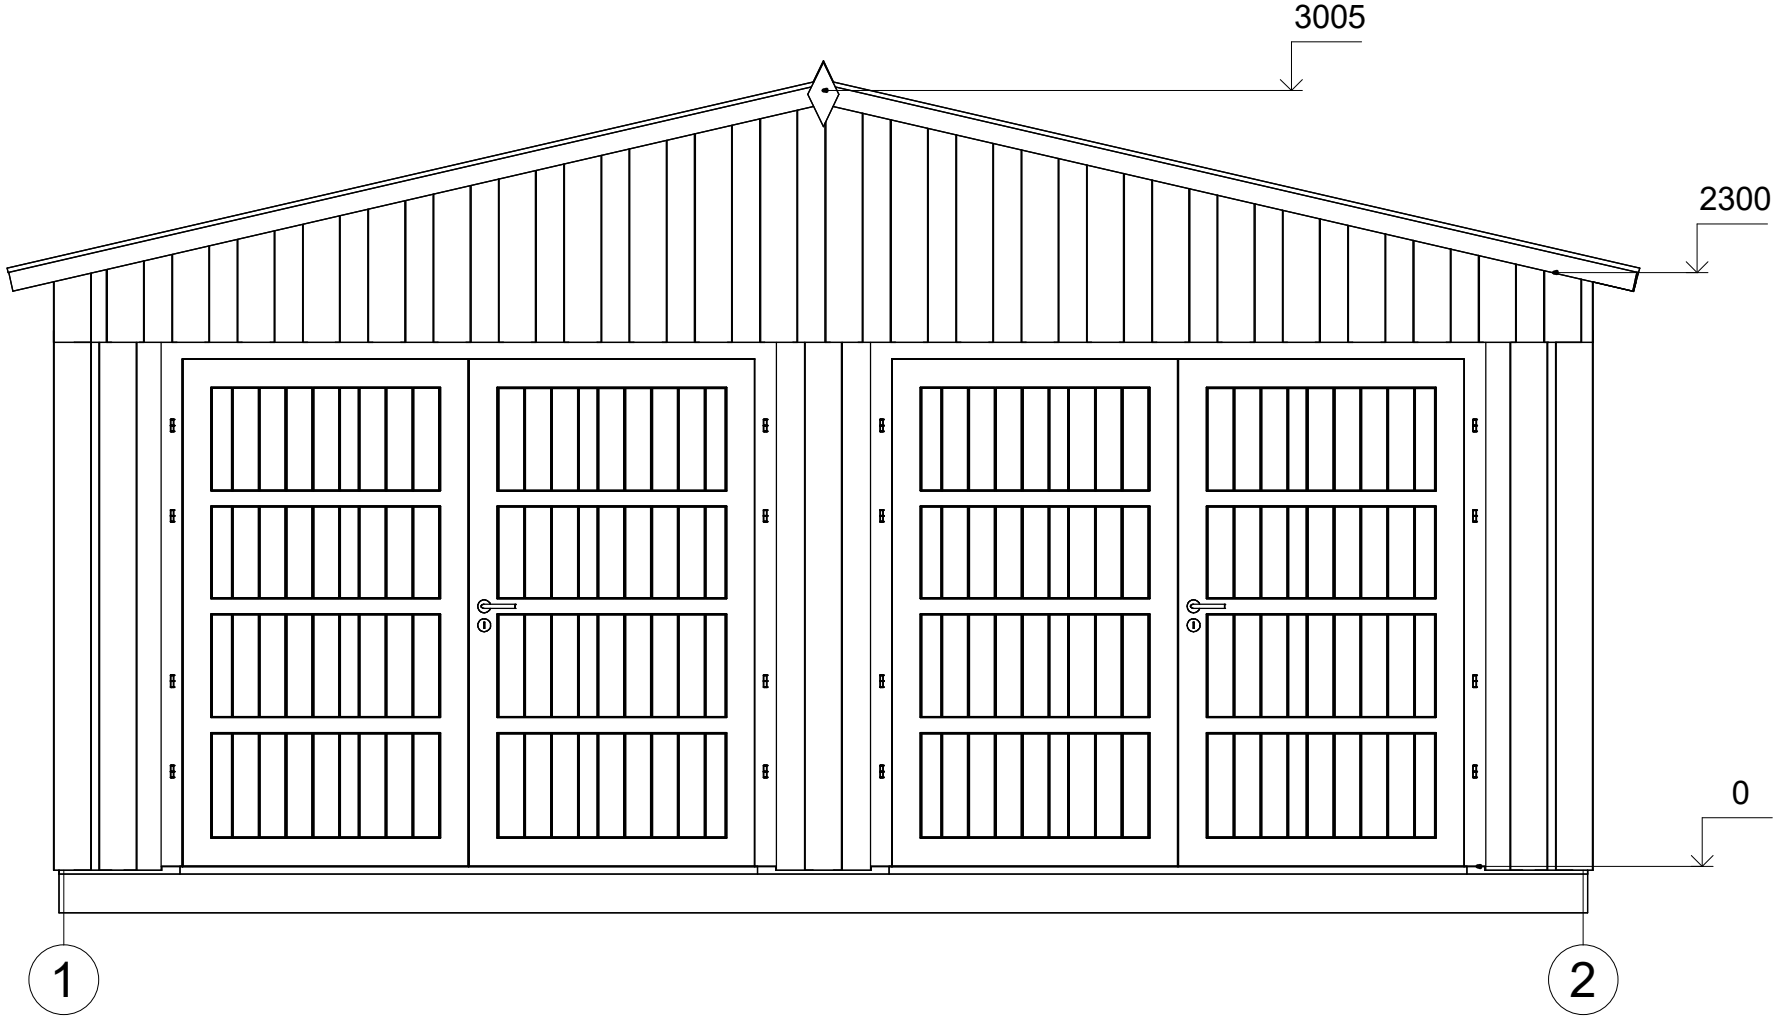


All interior area	32.8 m2	Profile	S58_A1	Project	G2_6.3x6.3_S58	Scale
All roof area	40.3m2	All terrace	2025-07-14 10:23:53	Drawing name	FACADE 12	1 : 30

ELEWACJA

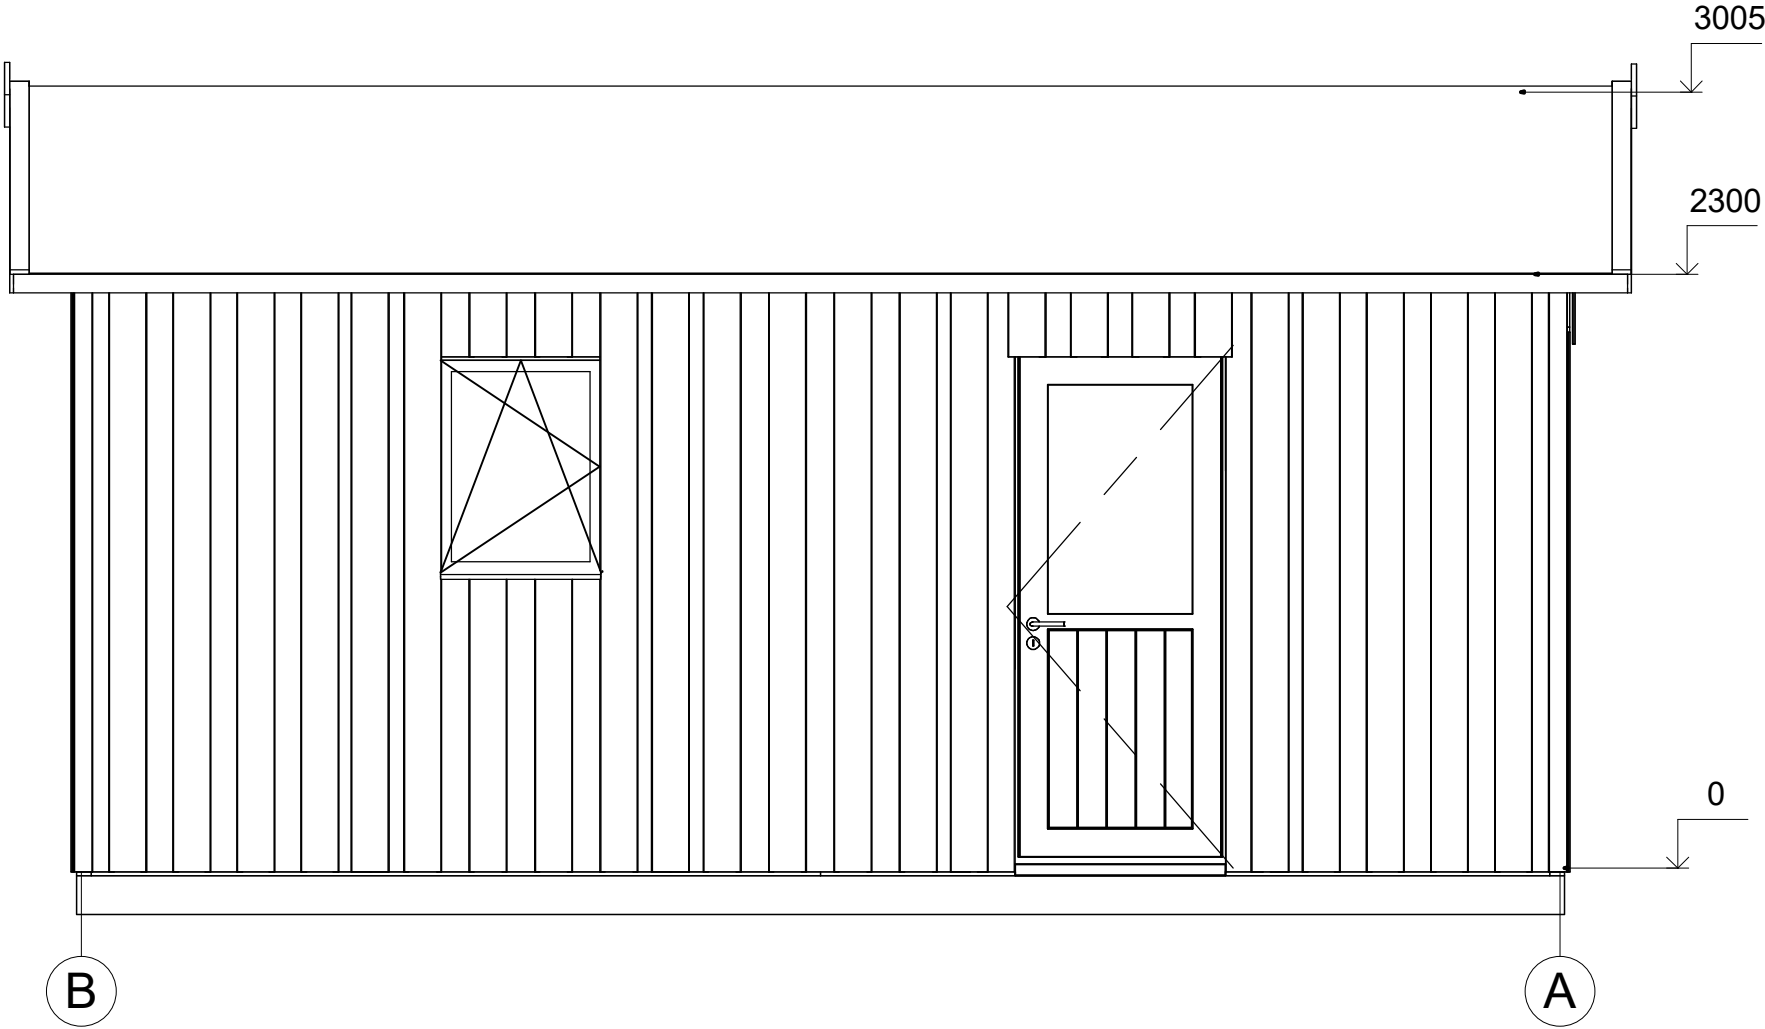

All interior area	32.8 m2	Profile	S58_A1	Project	G2_6.3x6.3_S58	Scale
All roof area	40.3m2	All terrace	2025-07-14 10:23:54	Drawing name	FACADE BA	1 : 30

PRZEKROJ

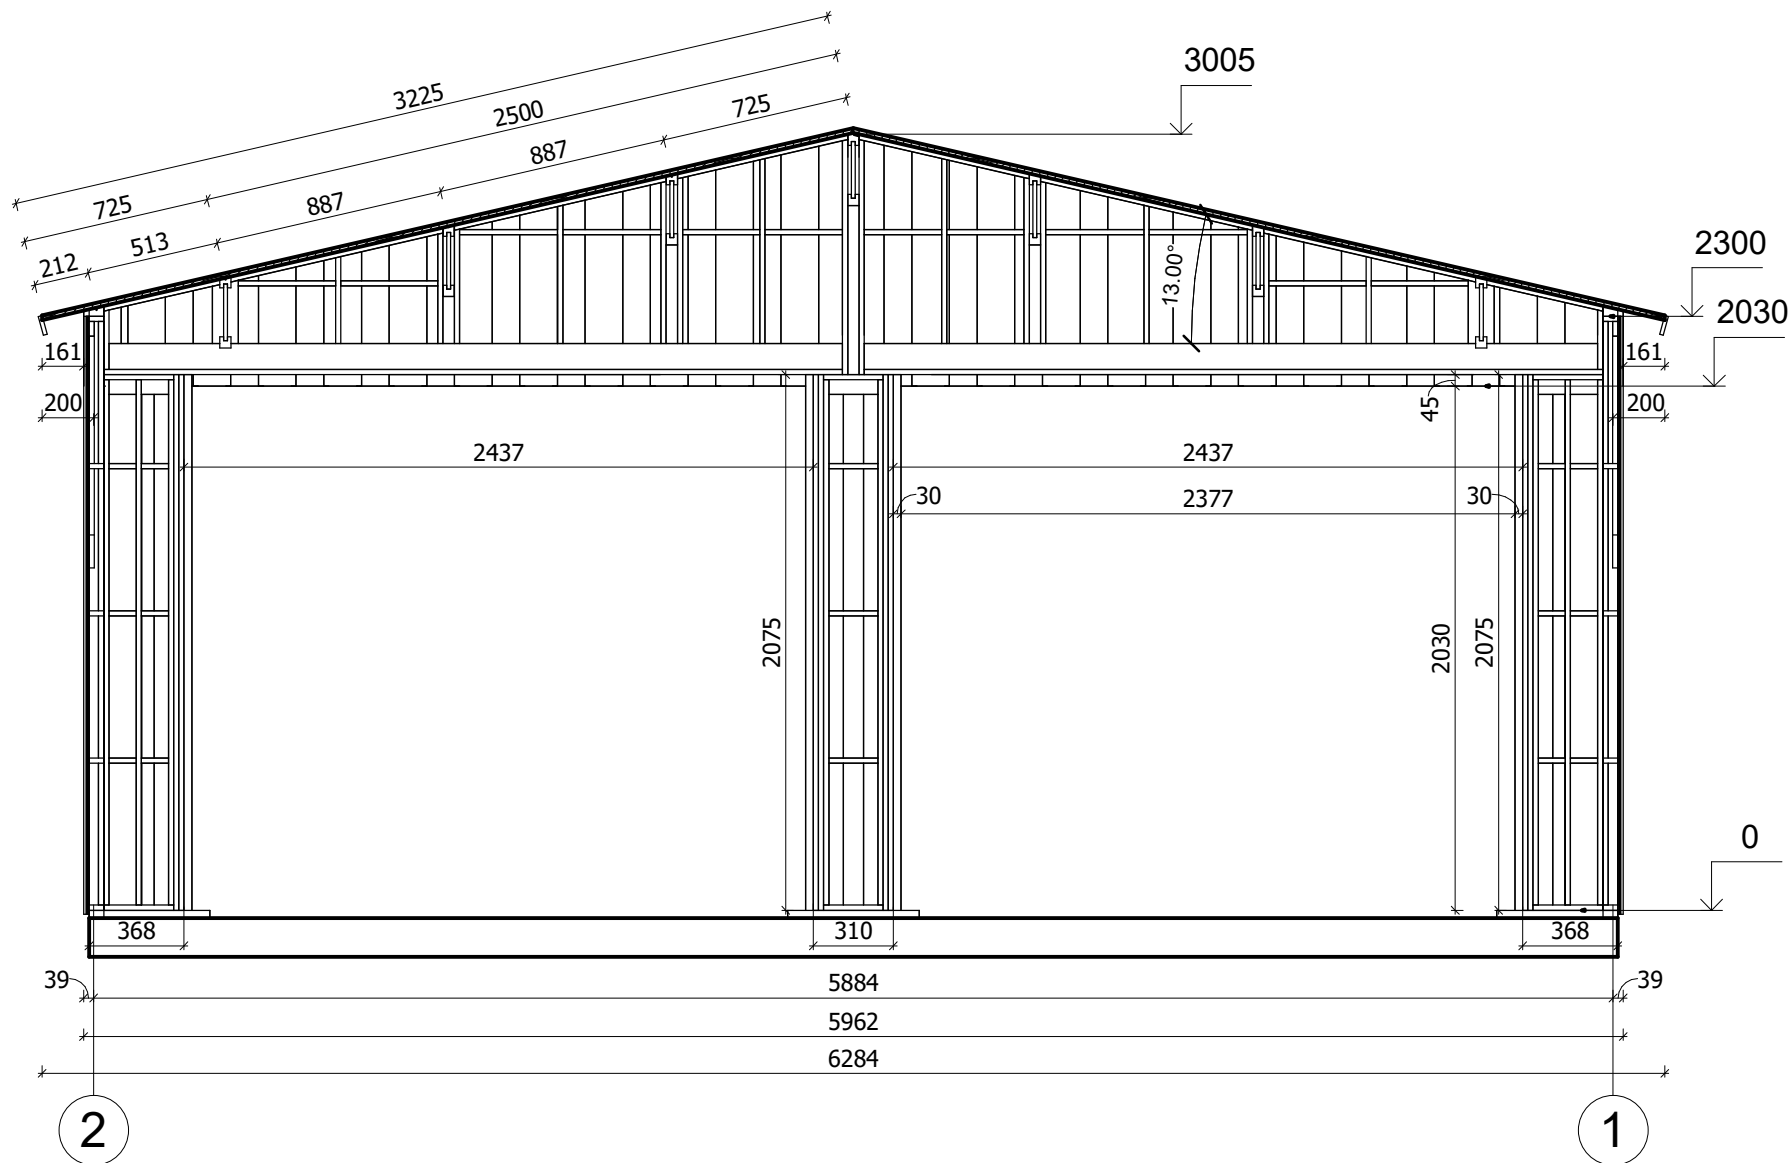

All interior area	32.8 m2	Profile	S58_A1	Project	G2_6.3x6.3_S58	Scale
All roof area	40.3m2	All terrace		2025-07-14 10:04:30	Drawing name VERTICAL SECTION A-21	1 : 30