



**Dom 80 m² mieszkalny,
modułowy, całoroczny JENIN
V23_A1
5,8 x 12,4 m, DOM MIESZKALNY
W STANIE SUROWYM
ZAMKNIĘTYM_ WT 2021, Ciepła
płyta fundamentowa + system
ociepleń PRO + stolarka 3
szybowe PVC + trzykrotne
malowana elewacja + pokrycie
dachu i orynowanie + dostawa
i montaż zestawu**

Produkt

#V23_A1_5,8x12,4_DOMMIESZKALNYWSTANIE
SUROWYMZAMKNIĘTYM_WT2021_Cie

277530.00 zł

305290.00-zł / Zaoszczędzisz : 27760.00 zł

Najniższa cena w ciągu ostatnich 30 dni **305290.00 zł**

Cena obowiązuje przez 15 dni

<https://domkiekoarchitektura.pl/dom-80-m2-mieszkalny-modulowy-caloroczny-jenin-v23-a1>



Tel.: +48 856 723 031

Kontakt mailowy: sklep@domyekoarchitektura.pl
www.domkiekoarchitektura.pl

PREMIUM PRO – opcja całoroczna spełniająca z dużym zapasem normy WT2021


- + Hydroizolacja na fundament pod podwaliny
- + Impregnowane podwaliny (belki) fundamentów płaskich
- + Zestaw deski podłogowej + izolacja podłogi FinnFoam. Zestaw podłogi wykończonej panelem winylowym dostępny w opcjach.
- + Zestaw listwy przypodłogowej
- + Ściany – prefabrykowane drewniane panele ściennie + izolacja ścian wełna / FinnFoam + wykończenie niemalowaną deską. Zestaw impregnowanej elewacji Remmers lub wykończenie gontem bitumicznym dostępne w opcjach.
- + Ściany działowe wypełnione 100 mm wełną i wykończeniem wewnętrznym (niemalowana deska)
- + Drabina albo schody do antresoli lub piętra - według rysunków projektu i specyfikacji technicznej
- + Podłoga piętra - deska drewniana - według rysunków projektu i specyfikacji technicznej
- + Zestaw dachu + Izolacja wełną / FinnFoam + niemalowana deska sufitowa.
- + Zestaw elementów wykończeniowych z drewna
- + Finalne pokrycie dachu jako opcja: gont bitumiczny
- + Zestaw elementów montażowych
- + Materiały uszczelniające
- + Okna i drzwi z drewna klejonego na mikro wczepy. Zestaw okien i drzwi z podwójną szybą (zespolona). Ocynkowany próg do drzwi wejściowych. Drzwi wewnętrzne całkowicie drewniane bez progu. (wariant Premium Plus).
- + Okna i drzwi PCV ciepłe 3szybowe całoroczne dostępne w wariantcie Premium Pro
- + Typ okien, drzwi oraz kierunek otwierania prosimy sprawdzić według wariantu oraz rysunków projektu.
- + Podwójna uszczelka gumowa okien i drzwi oraz zestaw zamków i klamek
- + Zestaw desek do tarasu według rysunków projektu

Tel.: +48 856 723 031


Kontakt mailowy: sklep@domyekoarchitektura.pl
www.domkiekoarchitektura.pl




All interior area	84.1 m2	Profile	S100_A1	Project	V23_A1_ PRO_13.5x5.8_S100	Scale
All roof area	97.1 m2	All terrace	12.9 m2	2025-11-09 16:41:32	Drawing name 3D VISUALIZATION	

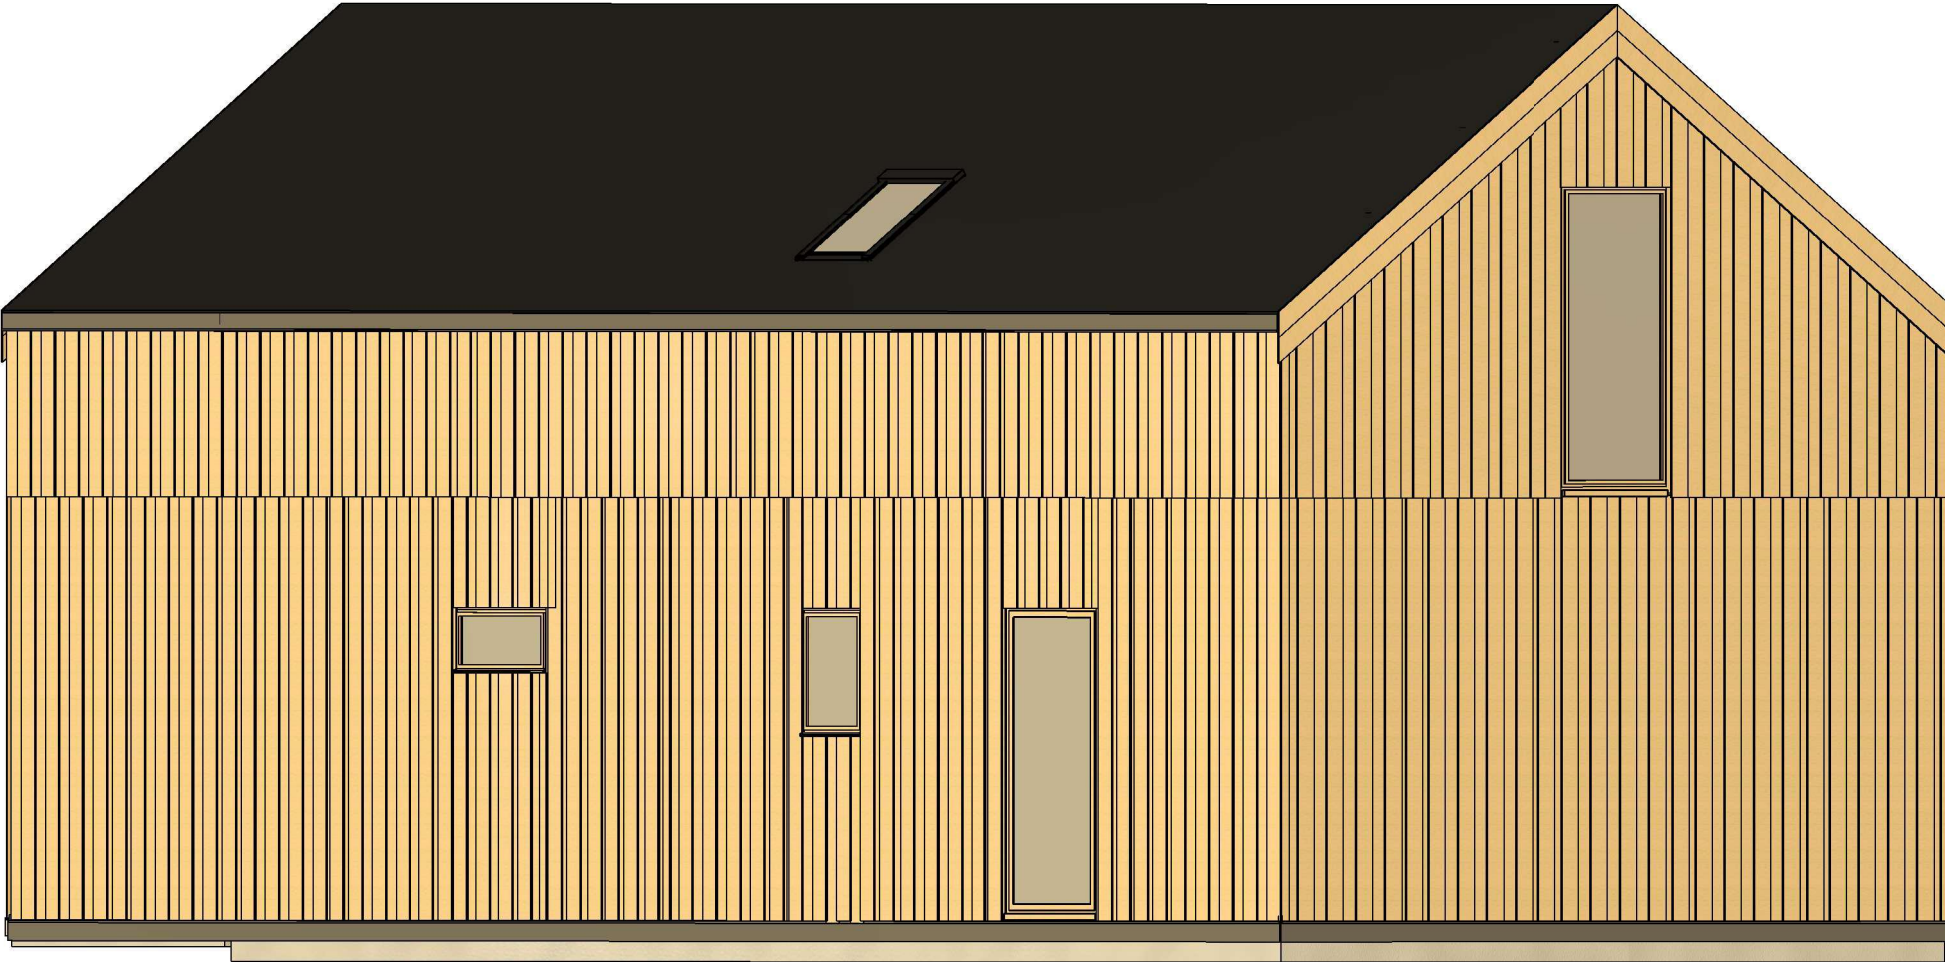

All interior area	84.1 m2	Profile	S100_A1	Project	V23_A1_ PRO_13.5x5.8_S100	Scale
All roof area	97.1 m2	All terrace	12.9 m2	2025-11-09 16:41:33	Drawing name 3D VISUALIZATION	

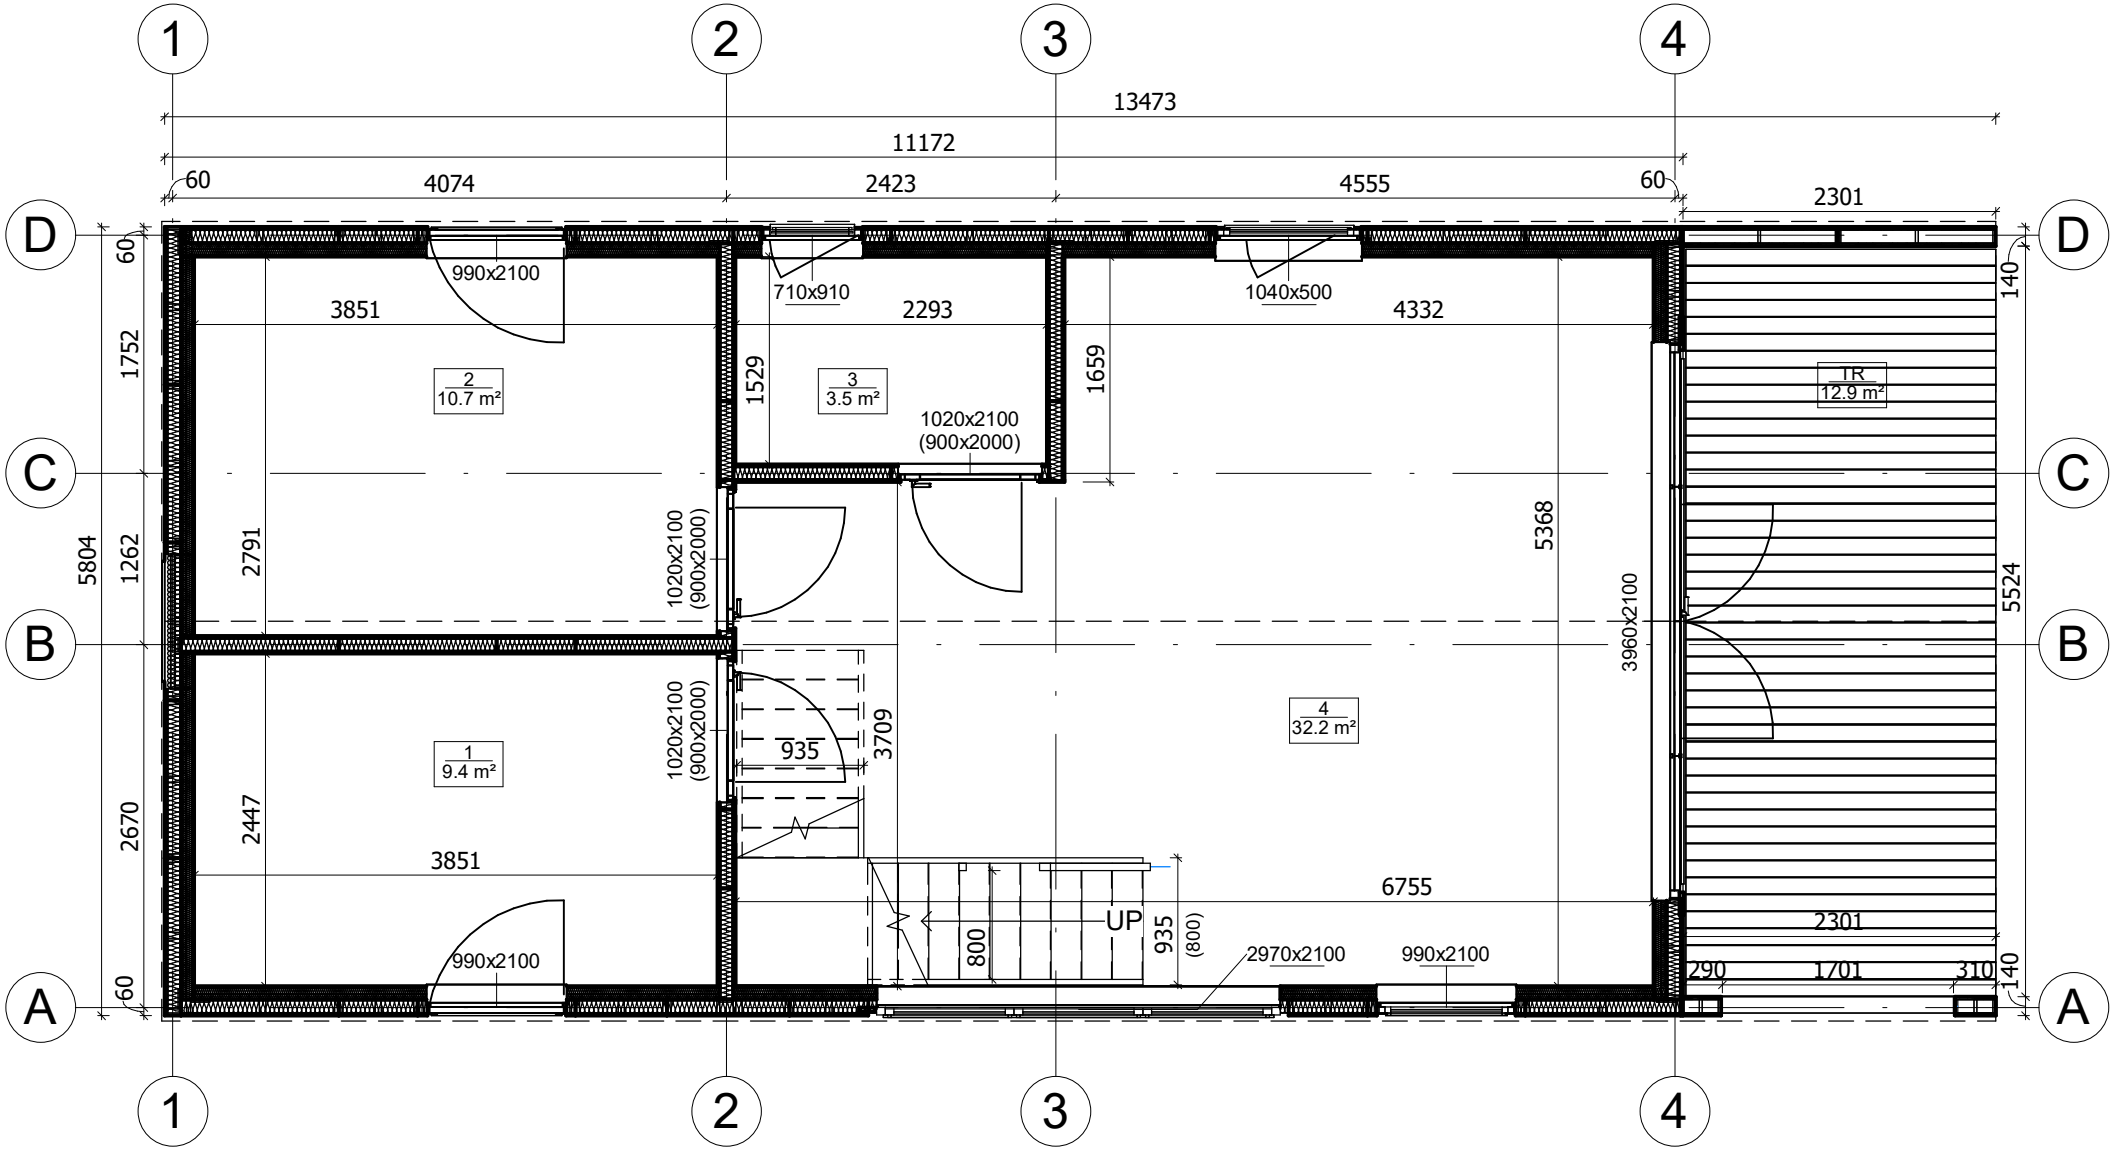


All interior area	84.1 m2	Profile	S100_A1	Project	V23_A1_ PRO_13.5x5.8_S100	Scale
All roof area	97.1 m2	All terrace	12.9 m2	2025-11-09 15:12:15	Drawing name 1 FLOOR PLAN	1 : 57

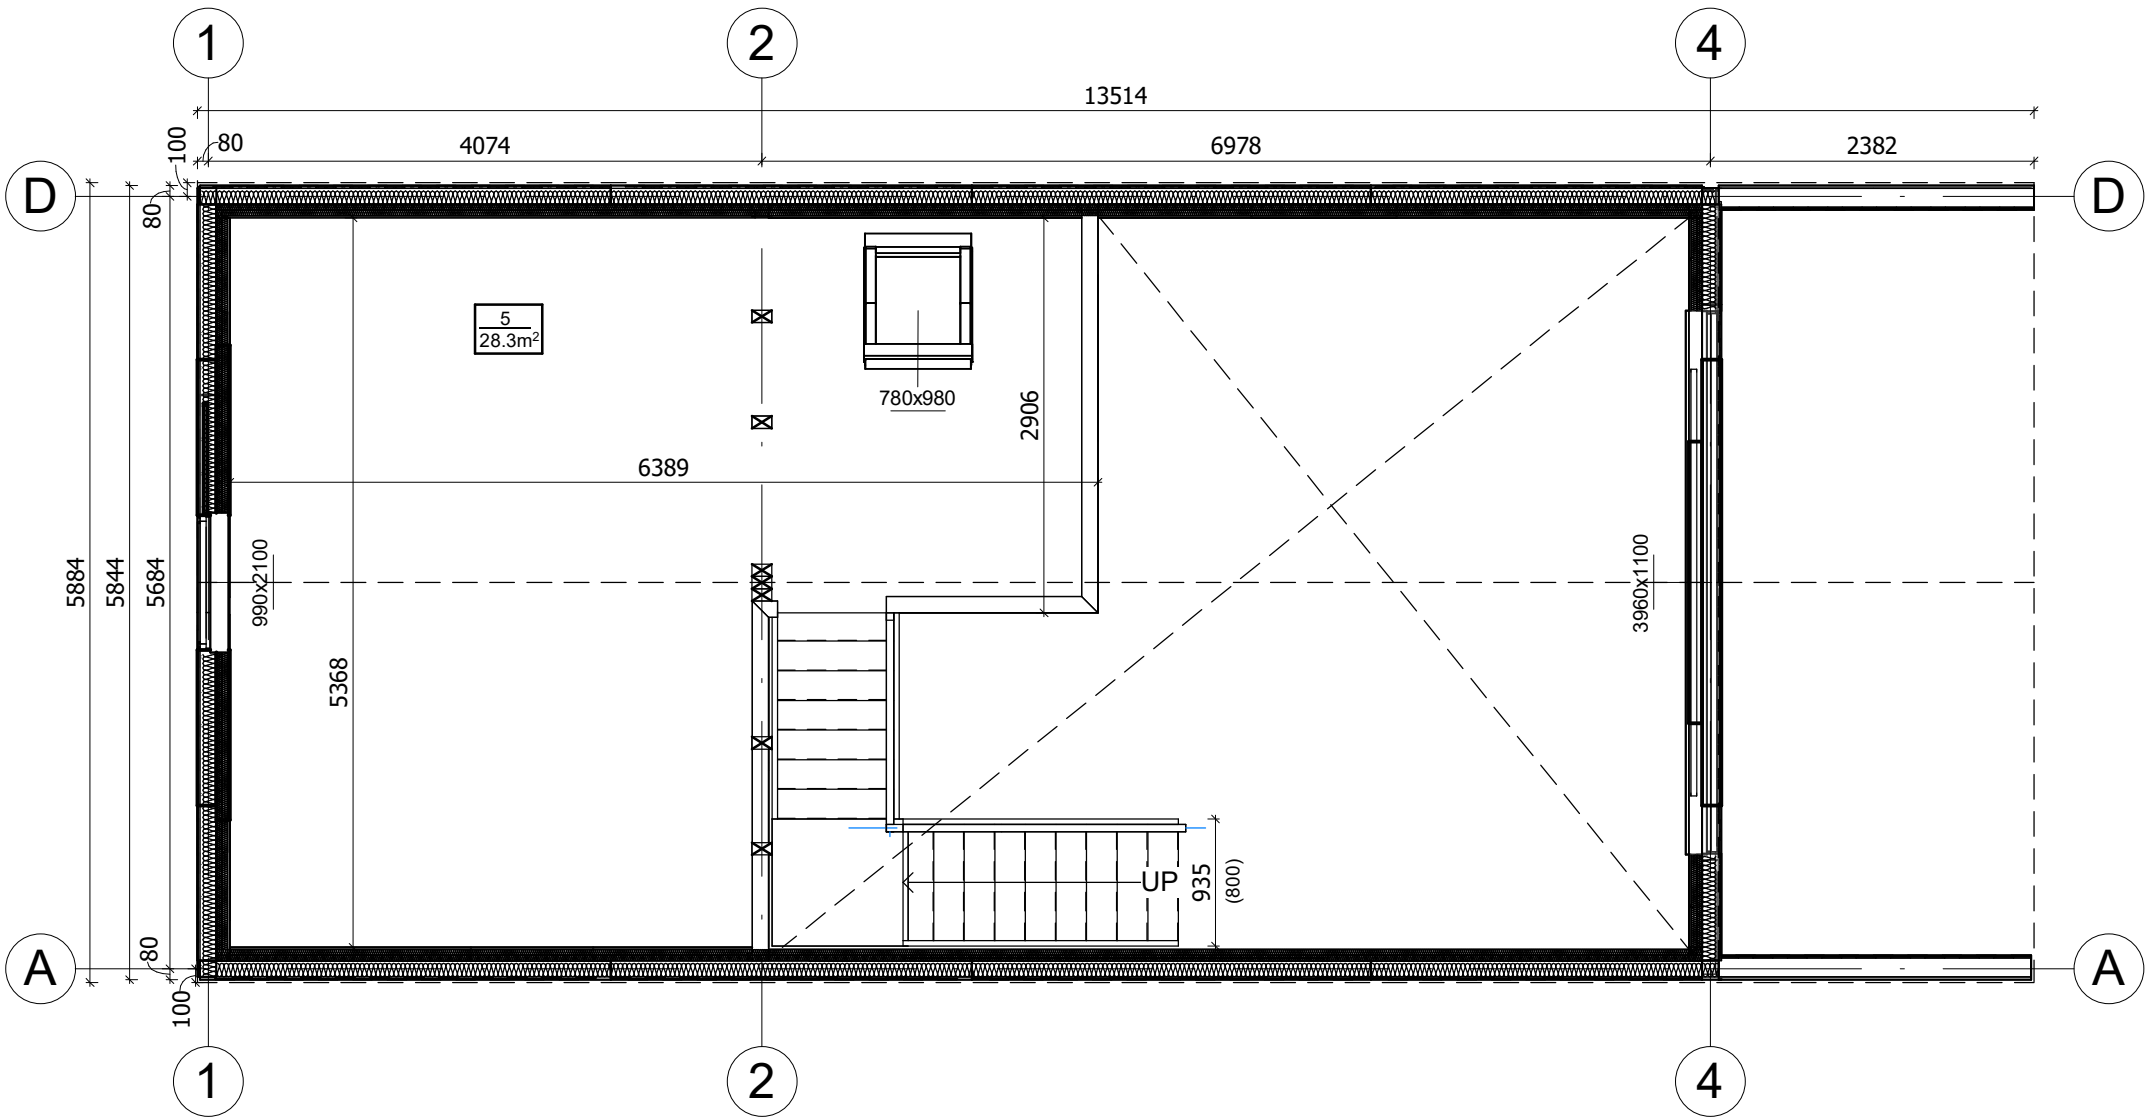

All interior area	84.1 m2	Profile	S100_A1	Project	V23_A1_ PRO_13.5x5.8_S100	Scale
All roof area	97.1 m2	All terrace	12.9 m2	2025-11-09 15:12:18	Drawing name 2 FLOOR PLAN	1 : 57

PRZEKROJ

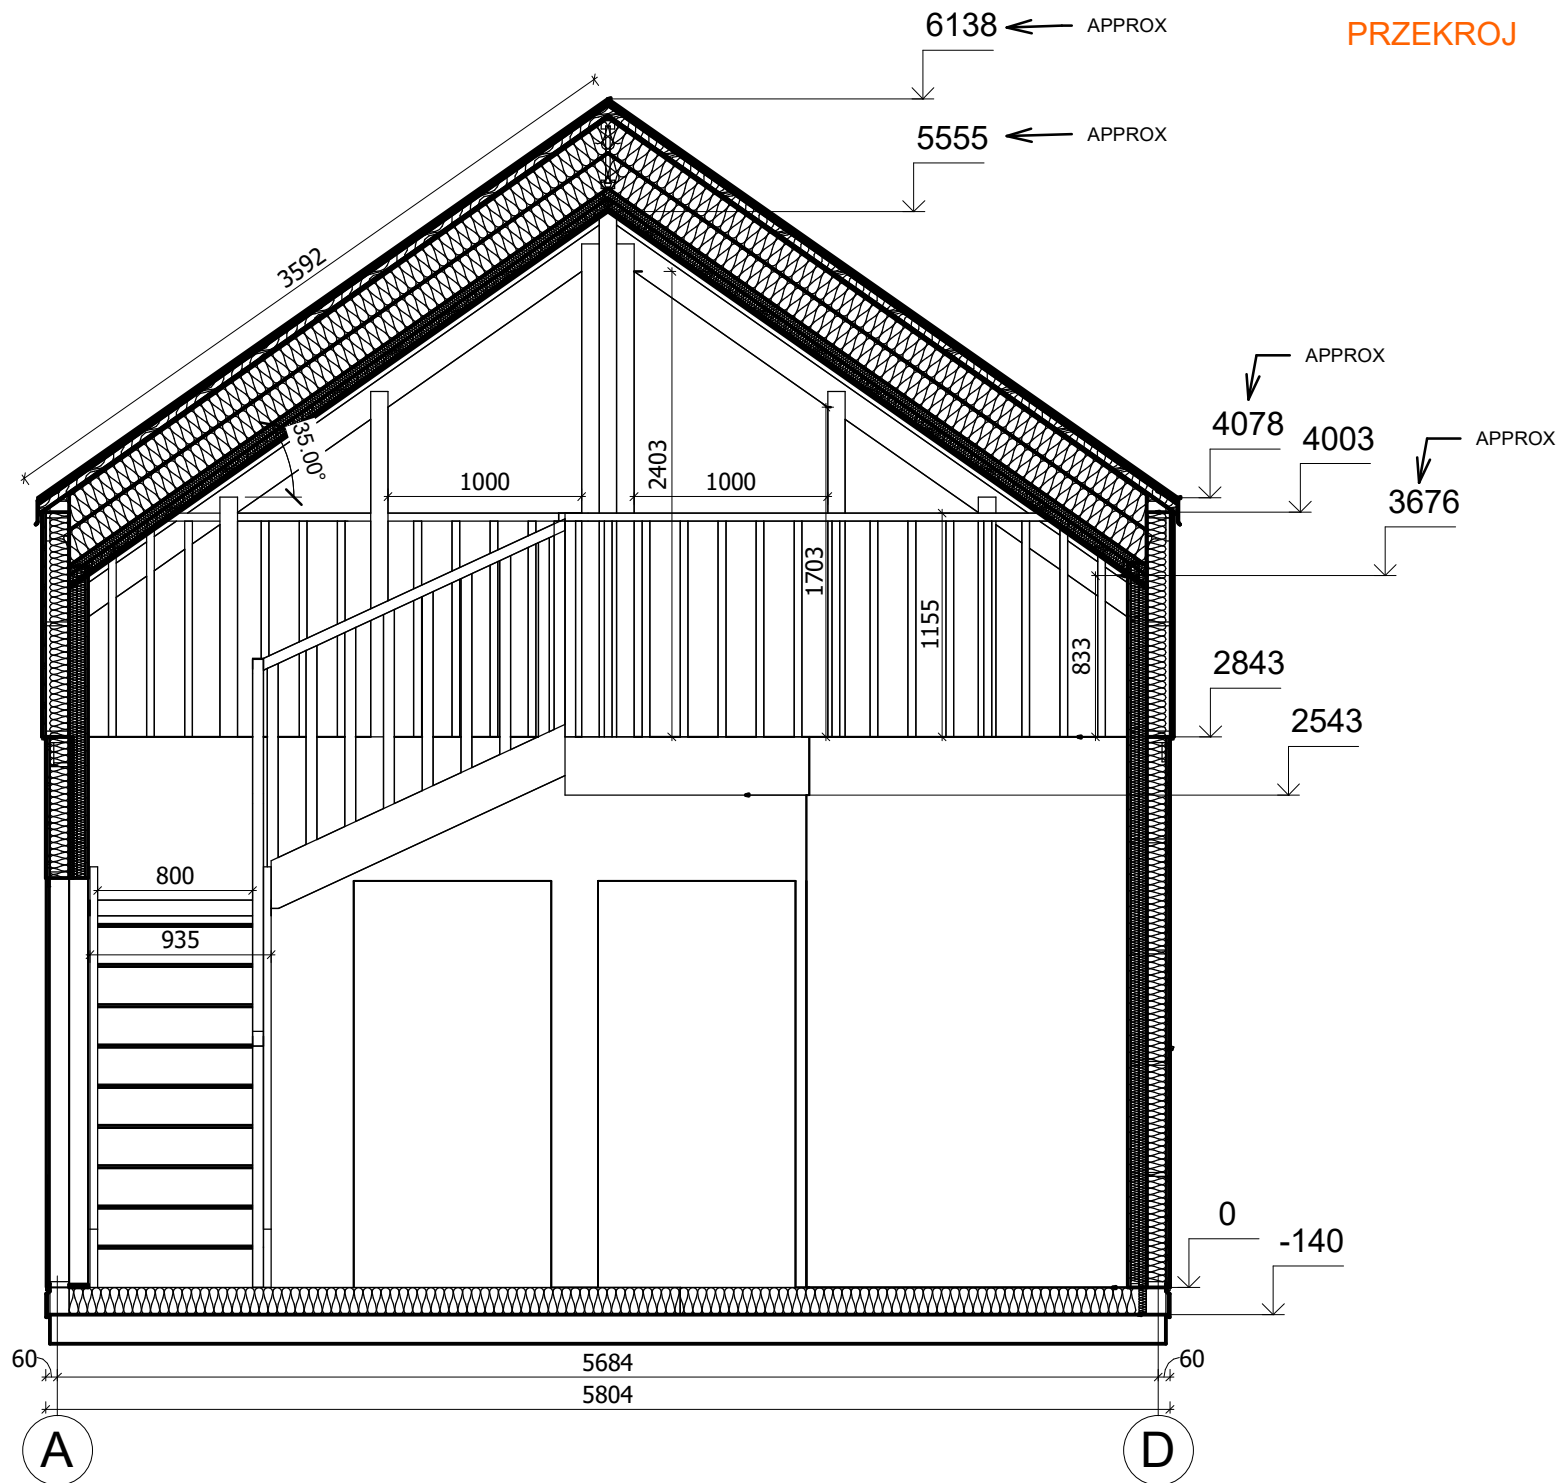

All interior area	84.1 m2	Profile S100_A1		Project V23_A1_PRO_13.5x5.8_S100	Scale 1 : 40
All roof area	97.1 m2	All terrace	12.9 m2 2025-11-09 17:12:51	Drawing name VERTICAL SECTION 2-AD	