



**Domek ogrodowy KORNIK SN9.1**  
**4,4 x 3 m, 44 mm, Pełny zestaw**  
**PREMIUM**

Produkt #SN9.1\_4,4x3\_44

**13680.00 zł**

~~15050.00 zł~~ / Zaoszczędzisz : 1370.00 zł

Najniższa cena w ciągu ostatnich 30 dni **15050.00 zł**

Cena obowiązuje przez 15 dni

<https://domkiekoarchitektura.pl/domek-ogrodowy-kornik-sn9-1>



Opis	WARTOŚĆ
Grubość ścian	44 mm
Wymiary ścian (szerokość x długość)	4,4 x 3 m
Wysokość ścian	1890 mm
Wysokość do kalenicy	2295 mm
Powierzchnia podłogi	7,4 m <sup>2</sup>
Powierzchnia dachu	15,2 m <sup>2</sup>
Kąt nachylenia dachu	11 ° odpowiada 20 %
Obliczone obciążenie konstrukcji dachu	150 kg/m <sup>2</sup>
Okna	Szt. / stronę otwarcia sprawdź według rysunków projektu
Drzwi	Szt. / stronę otwarcia sprawdź według rysunków projektu
Bramy garażowe	Szt. / stronę otwarcia sprawdź według rysunków projektu
Zastosowane szkło	Podwójne zespolone
Wypust dachowy	Sprawdź według rysunków projektu
Powierzchnia zewnętrzna ( ściany )	27,5 m <sup>2</sup>
Powierzchnia wewnętrzna (ściany )	26,4 m <sup>2</sup>
Poziom wilgotności drewna	~ 18 %

Wymiary i waga opakowania

H 840 x B 1200 x L 4400 mm = 1210 kg

## Zestaw produktu


S

- Hydroizolacja na fundament pod podwaliny
- Podwaliny fundamentów płaskich
- Deska podłogowa grubości ok 18 mm z pióro wpustem
- Zestaw listwy przypodłogowej
- Zestaw profilowanych balików ścian:
  - Balik 44 mm z podwójnym piórem wpust
- Schody lub drabina na antresolę lub piętro, zmienna w zależności od planów i modelu
- Podłoga piętra z litego drewna grubości ok 18 mm z pióro wpustem
- Deska dachowa grubości ok 18 mm z pióro wpustem
- Zestaw elementów wykończeniowych z drewna: deska czołowa dachu, dekoracja dachu, deska czołowa więźby dachowej oraz listwa przysufitowa
- Papa bitumiczna na pokrycie dachowe w rolkach, przybijana
- Zestaw elementów montażowych
- Materiały uszczelniające: taśma do uszczelniania drzwi, okien oraz narożników od wewnątrz; silikon do narożników na zewnątrz oraz uszczelniania ścian
- Próg metalowy do drzwi wejściowych
- Zestaw okien i drzwi z podwójną szybą, drzwi wewnętrzne całkowicie drewniane. Stronę otwarcia drzwi i okien prosimy sprawdzić według rysunków projektu
- Podwójna uszczelka gumowa do dodatkowej ochrony okien i drzwi przed deszczem i wiatrem oraz zestaw zamków i klamek
- Zestaw do montażu tarasu z deski grubości ok 18 mm

Tel.: +48 856 723 031


Kontakt mailowy: [sklep@domyekoarchitektura.pl](mailto:sklep@domyekoarchitektura.pl)  
[www.domkiekoarchitektura.pl](http://www.domkiekoarchitektura.pl)

# 3D WIZUALIZACJA

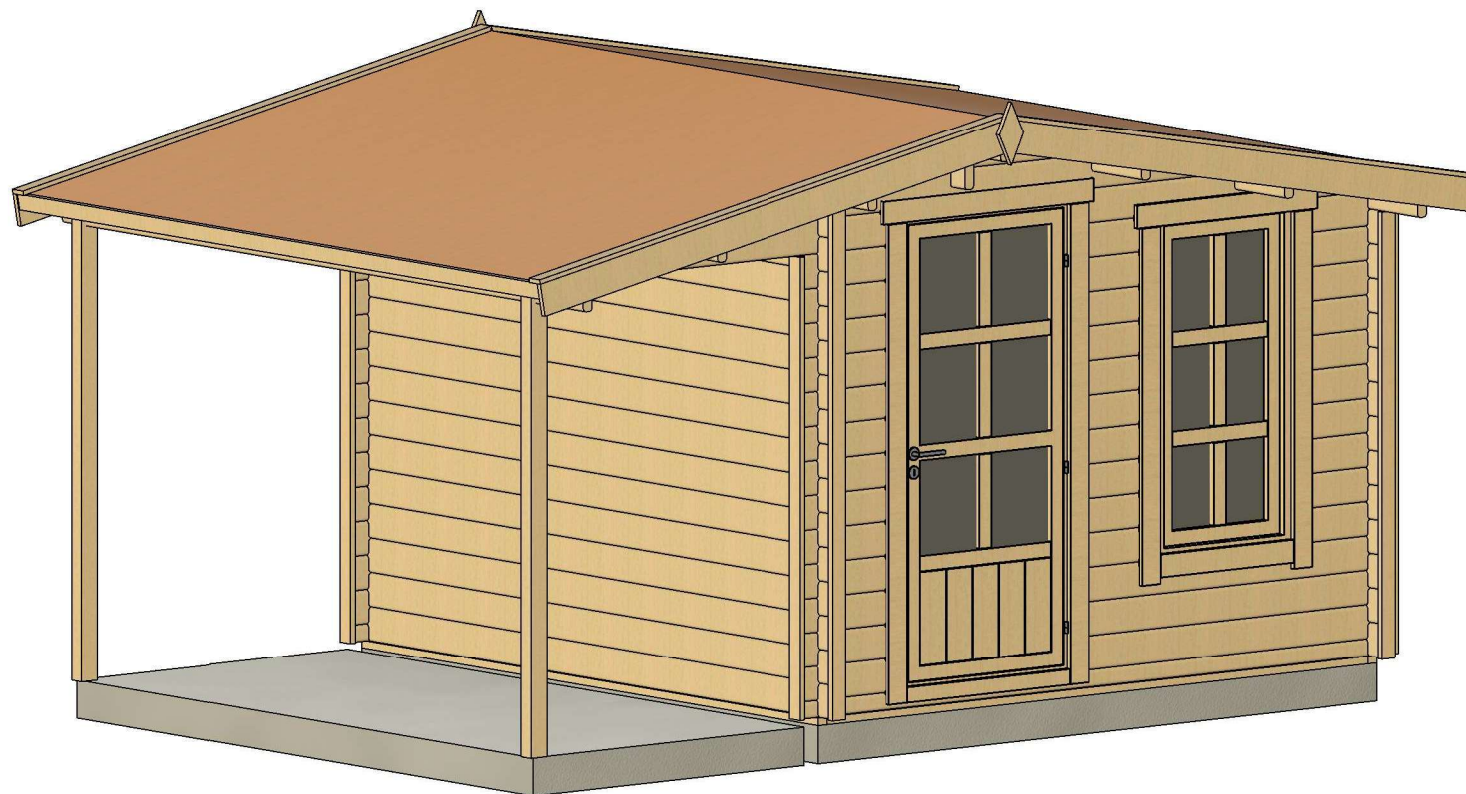


All interior area	7.4 m2	Profile	44x135mm	Project	44_SN9.1_4.4x3 BK23	Scale
All roof area	15.2 m2	All terrace		2023-04-18 14:33:15	Drawing name	3D VISUALIZATION

# 3D WIZUALIZACJA

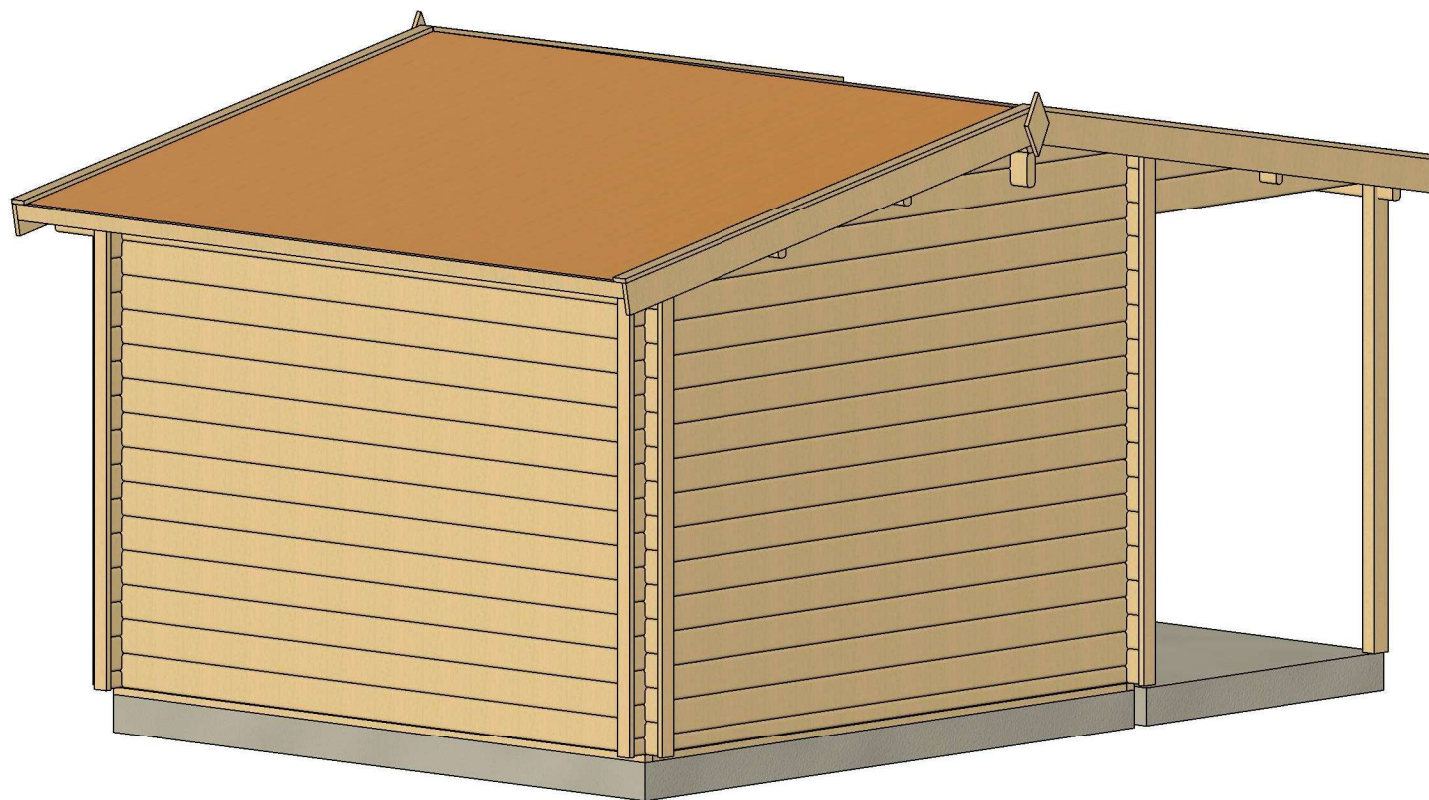

All interior area	7.4 m2	Profile	44x135mm	Project	44_SN9.1_4.4x3 BK23	Scale
All roof area	15.2 m2	All terrace		2023-04-18 14:33:17	Drawing name	3D VISUALIZATION 2


# PLAN FUNDAMENTU

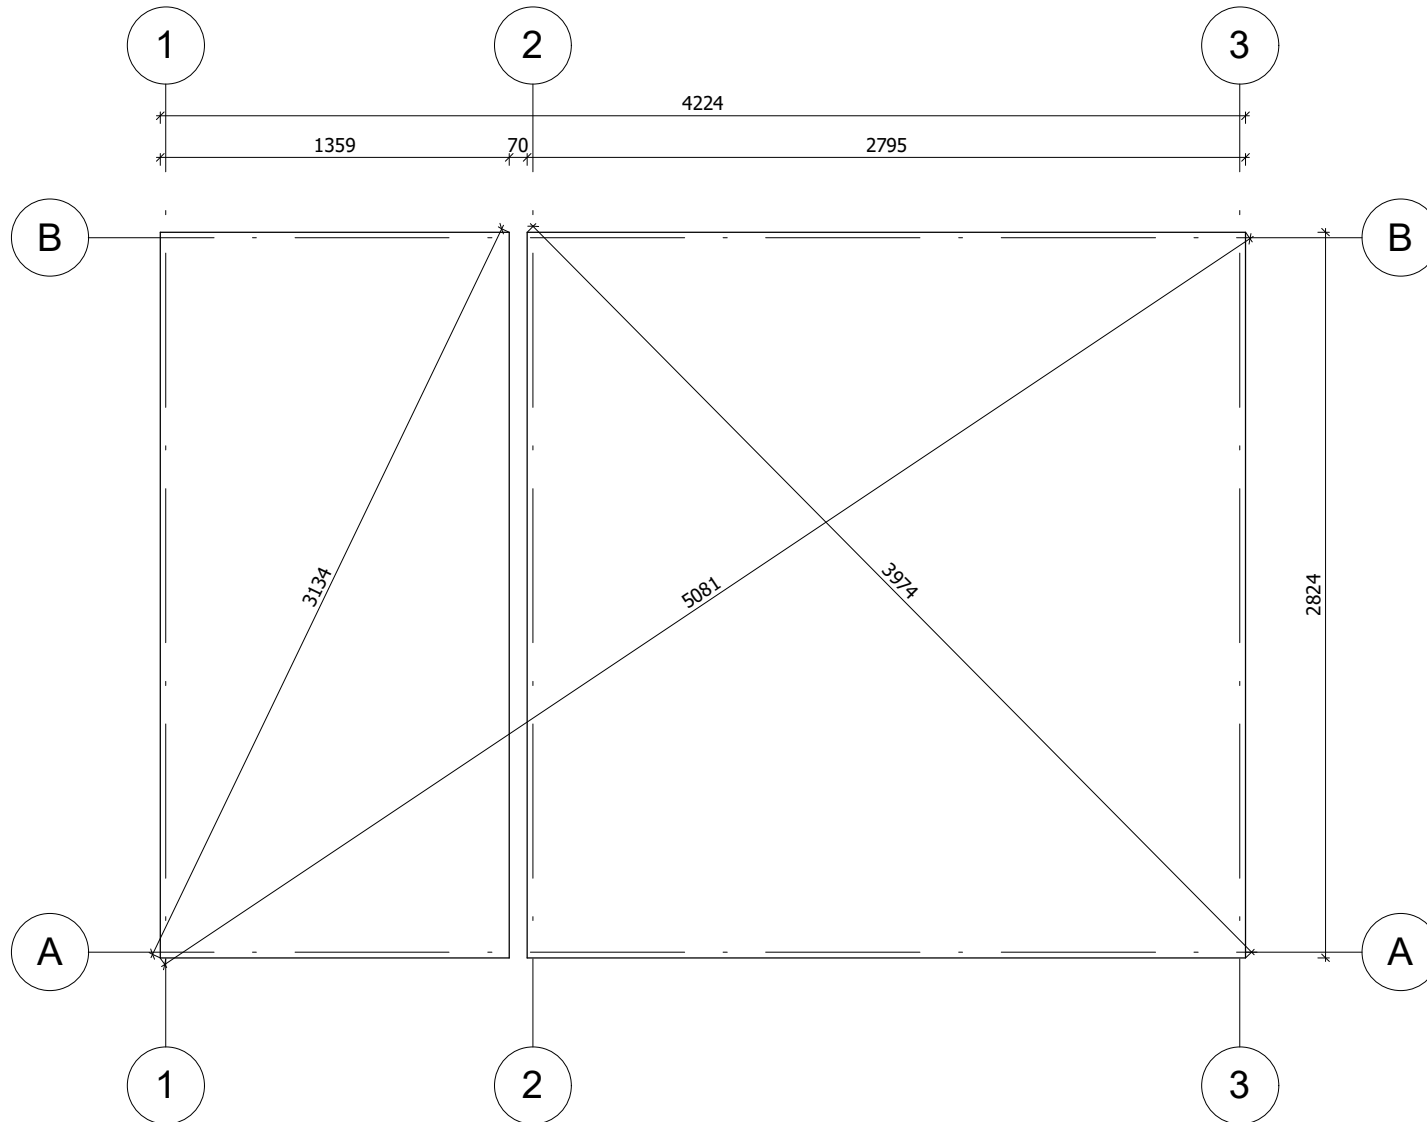

Fundament należy wykonać zgodnie z wymiarami planu, aby zapobiec wszelkim wewnętrznym zaburzeniom w konstrukcji (infiltracja wody, odkształcenie konstrukcji itp.) Nasze projekty muszą być montowane na fundamencie o maksymalnym nachyleniu 10mm na 10m.


All interior area	7.4 m <sup>2</sup>	Profile	44x135mm	Project	44_SN9.1_4.4x3 BK23	Scale
All roof area	15.2 m <sup>2</sup>	All terrace		2023-04-18 14:46:35	Drawing name	BASE SIZE
						1 : 30

# RZUT PLANU

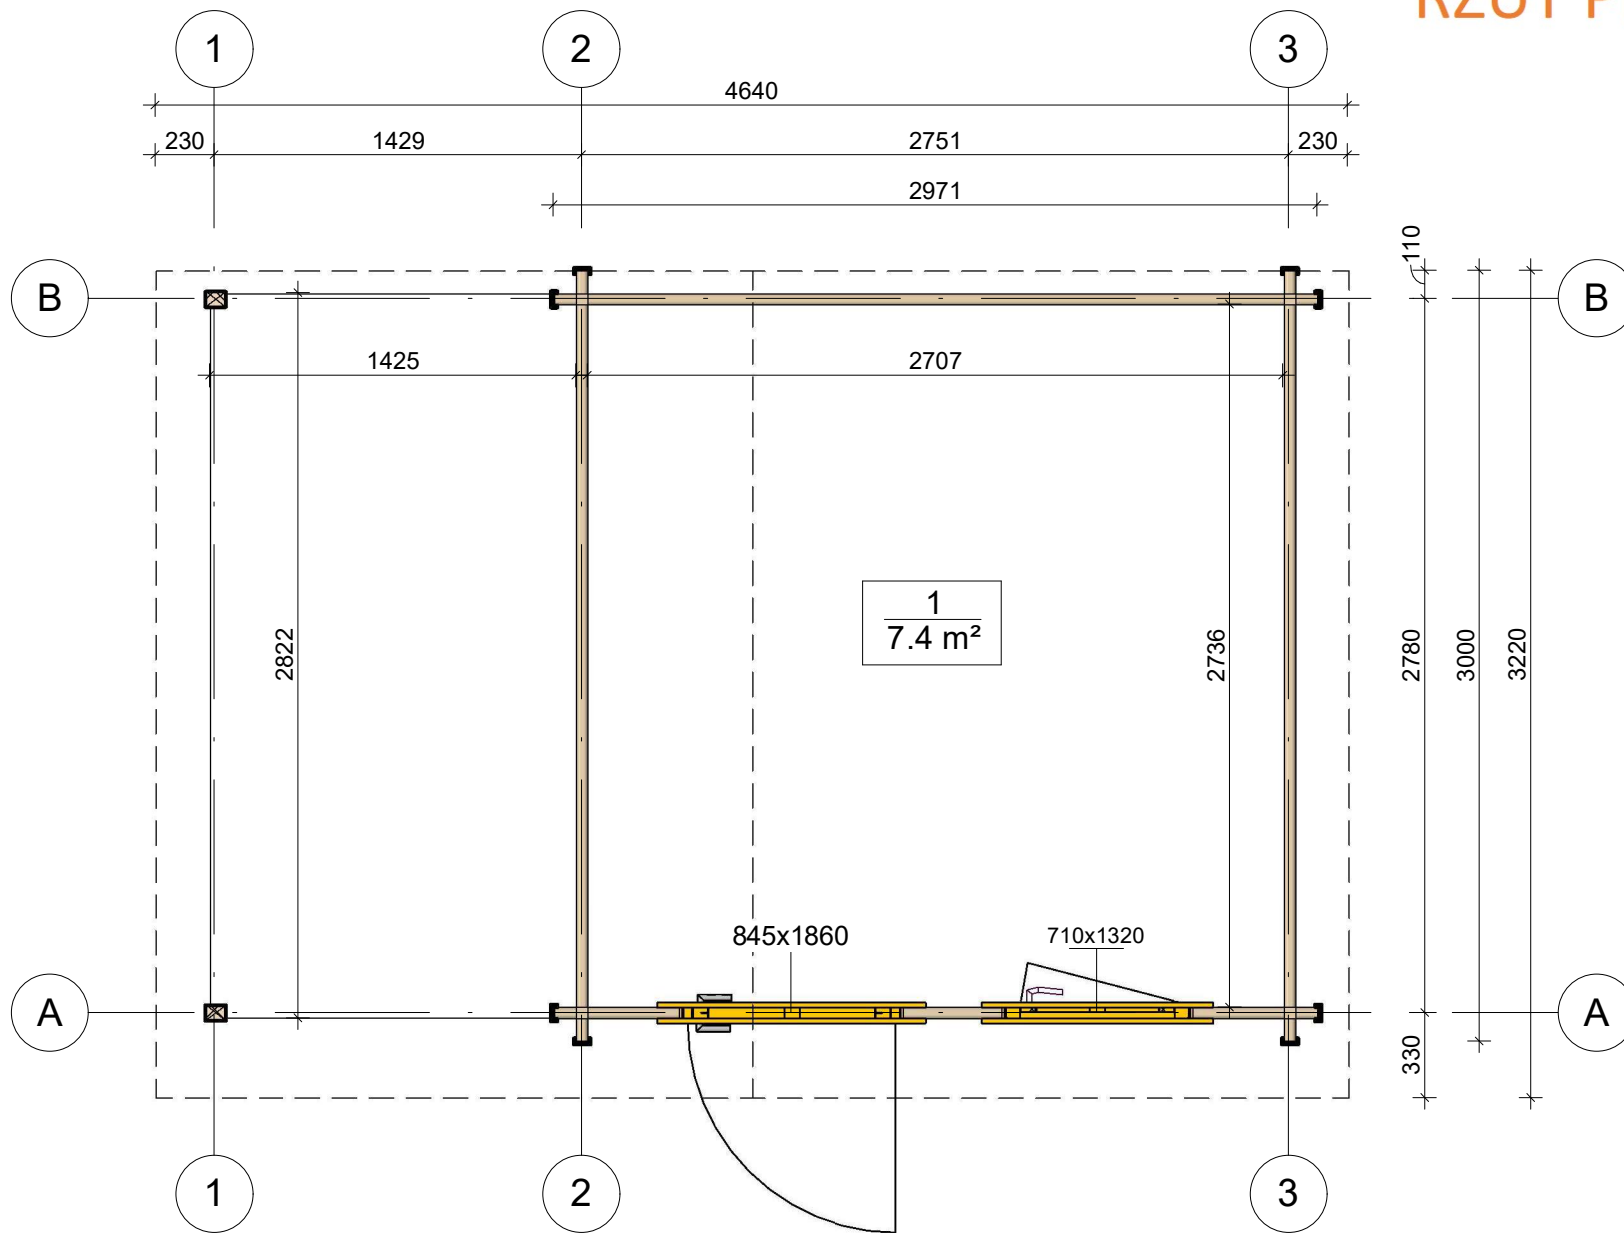

All interior area	7.4 m <sup>2</sup>	Profile	44x135mm	Project	44_SN9.1_4.4x3 BK23	Scale
All roof area	15.2 m <sup>2</sup>	All terrace		2023-04-18 15:10:48	Drawing name	1 FLOOR PLAN
						1 : 30


# PRZEKROJ

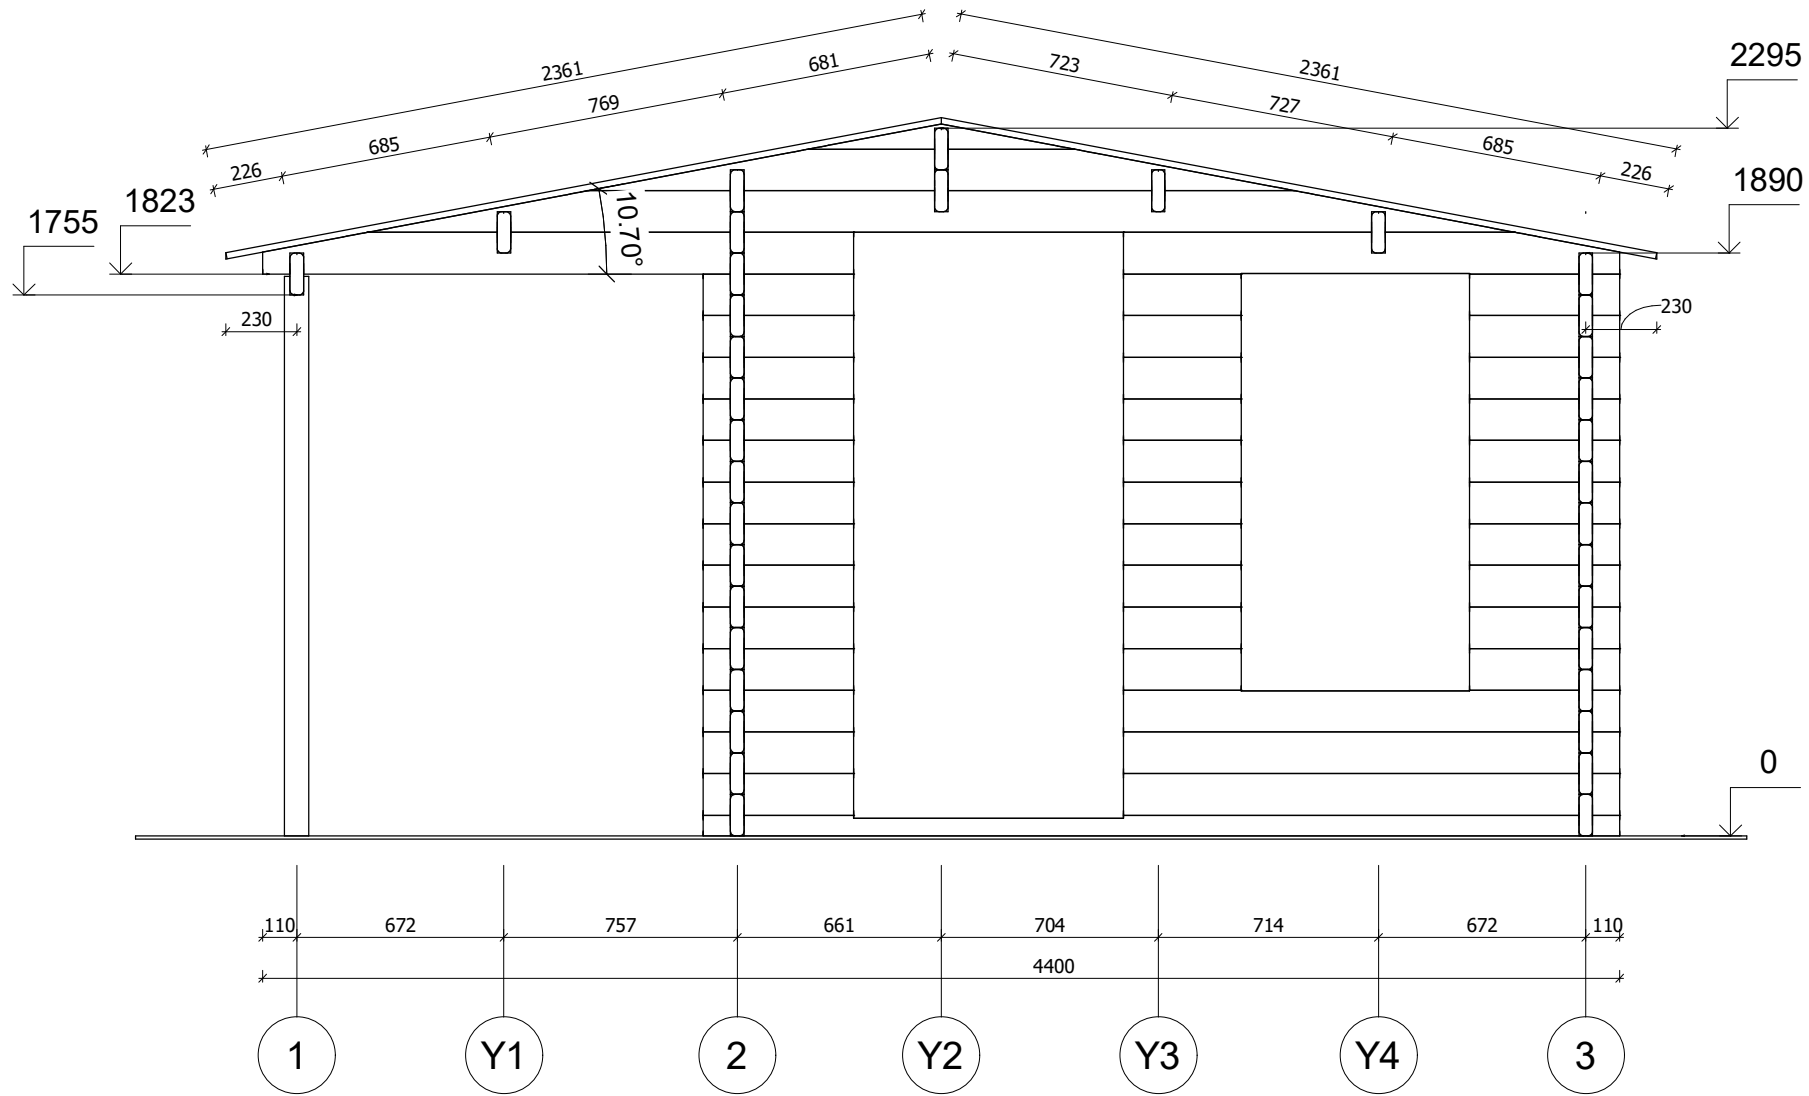

All interior area	7.4 m2	Profile	44x135mm	Project	44_SN9.1_4.4x3 BK23	Scale
All roof area	15.2 m2	All terrace		2023-04-18 15:15:40	Drawing name	VERTICAL SECTION 1-BA
						1 : 25




# ELEWACJE

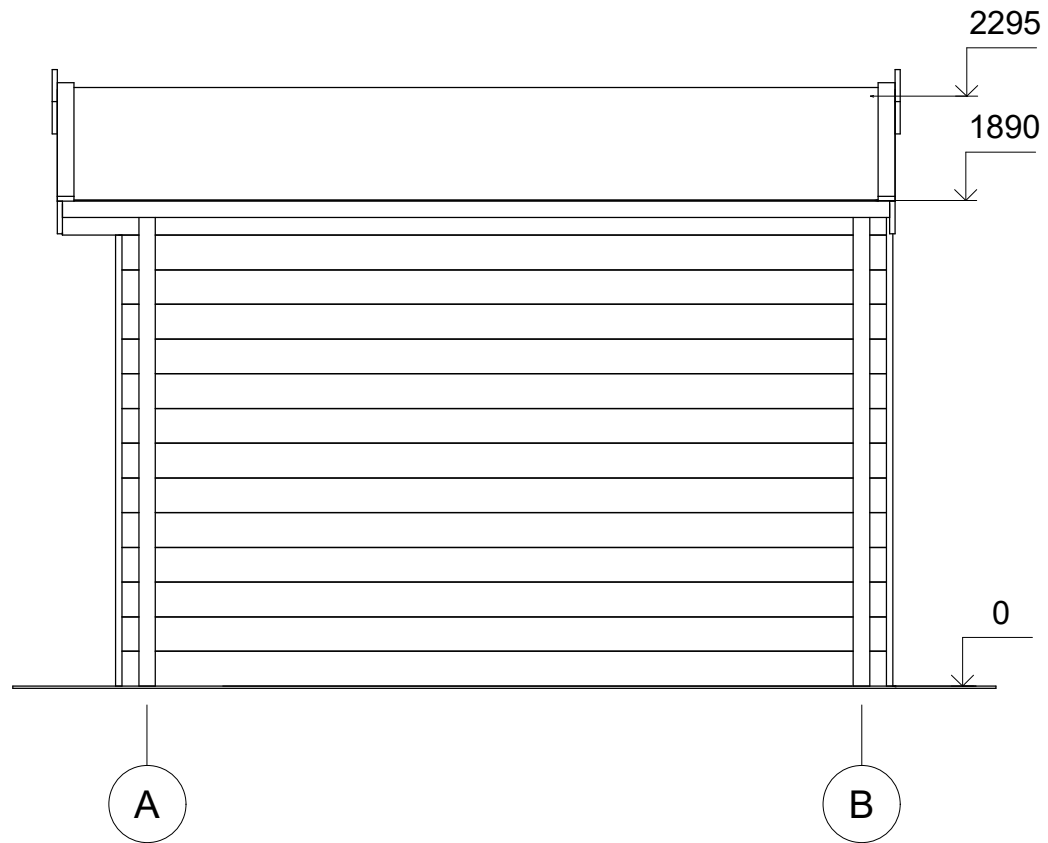

All interior area	7.4 m2	Profile	44x135mm	Project	44_SN9.1_4.4x3 BK23	Scale
All roof area	15.2 m2	All terrace		2023-04-18 14:40:46	Drawing name	FACADE AB
						1 : 30

# ELEWACJE

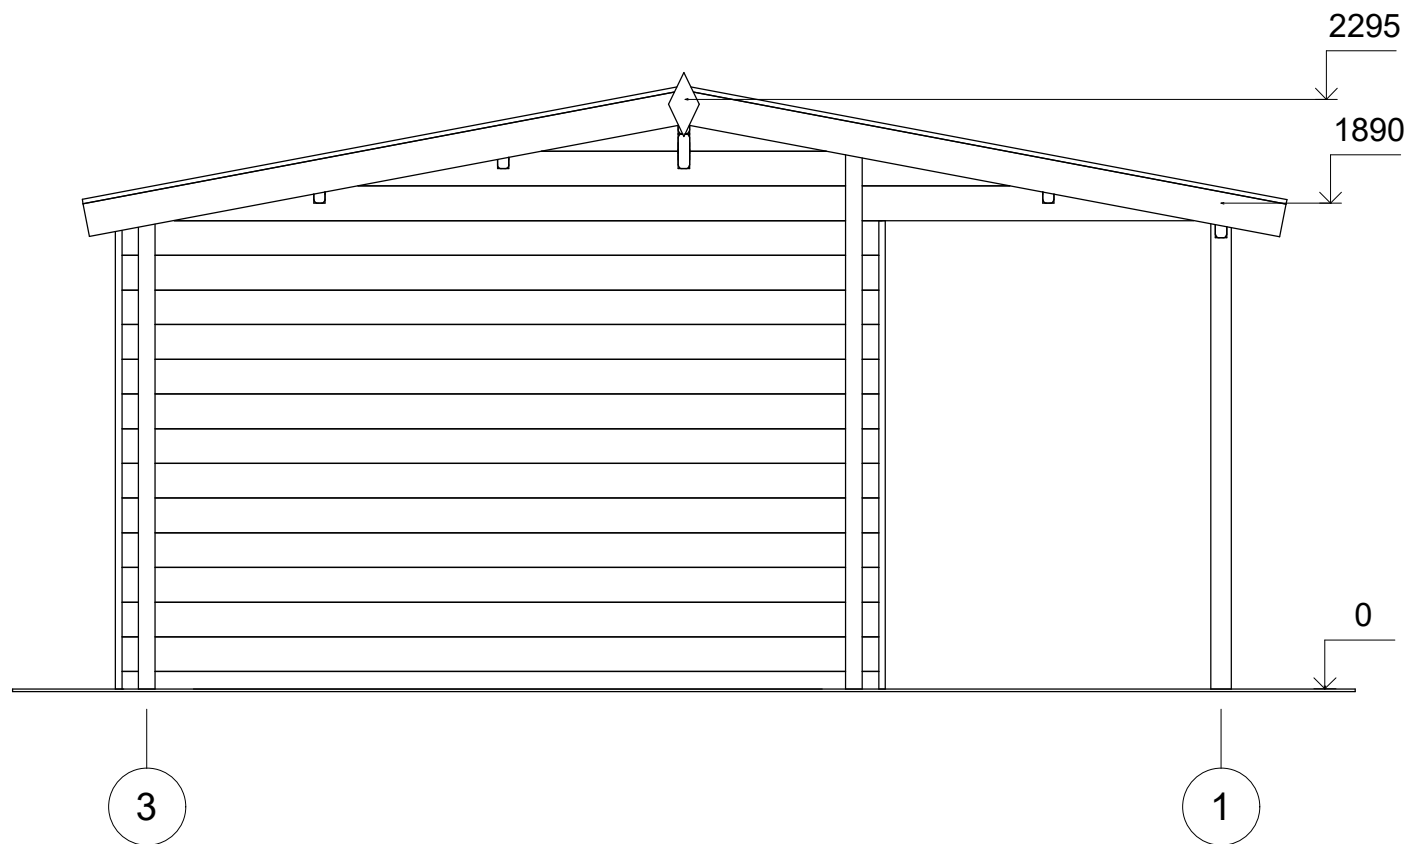


All interior area	7.4 m2	Profile	44x135mm	Project	44_SN9.1_4.4x3 BK23	Scale
All roof area	15.2 m2	All terrace		2023-04-18 14:40:46	Drawing name	FACADE 31
						1 : 30

# ELEWACJE



All interior area	7.4 m2	Profile	44x135mm	Project	44_SN9.1_4.4x3 BK23	Scale
All roof area	15.2 m2	All terrace		2023-04-18 14:40:46	Drawing name	FACADE 13
						1 : 30

# ELEWACJE

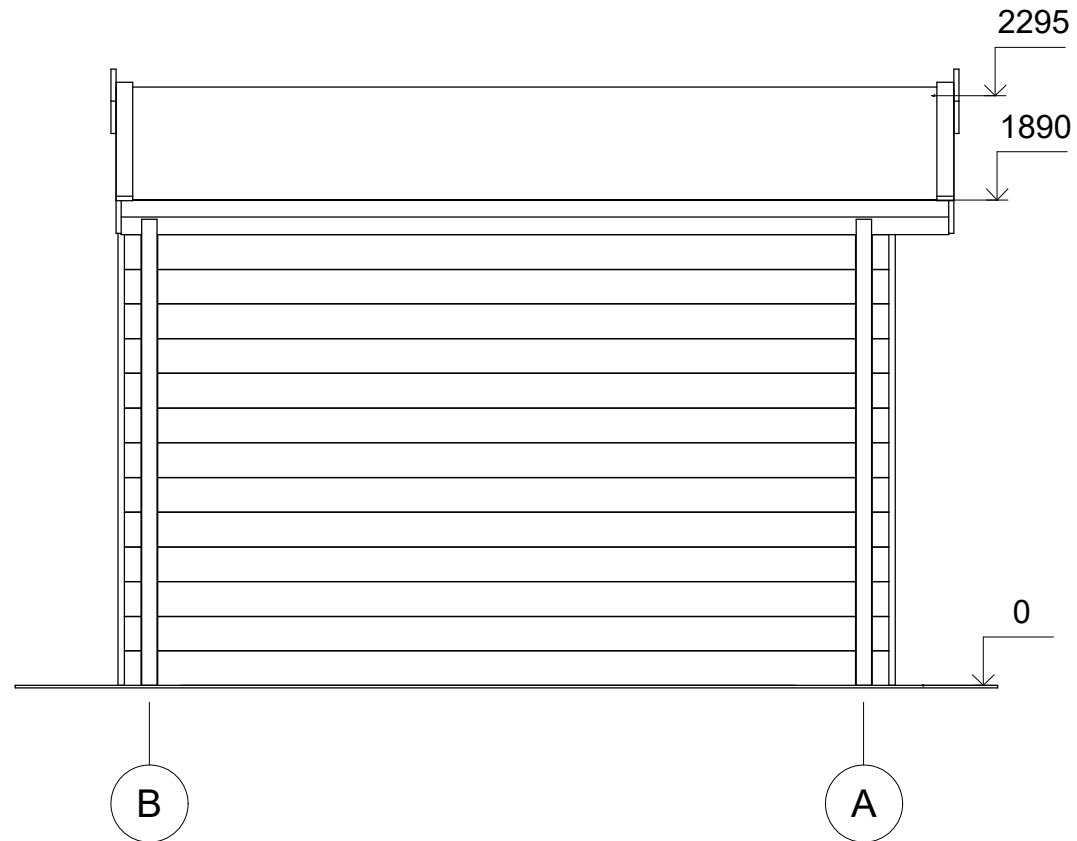

All interior area	7.4 m2	Profile	44x135mm	Project	44_SN9.1_4.4x3 BK23	Scale
All roof area	15.2 m2	All terrace		2023-04-18 14:40:46	Drawing name	FACADE BA
						1 : 30