



Domek ogrodowy GARNEK SN23
5,9 x 4,5 m, 44 mm, Pełny
zestaw PREMIUM

Produkt #SN23_5,9x4,5_44

24350.00 zł

26790.00-zł / Zaoszczędzisz : 2440.00 zł

Najniższa cena w ciągu ostatnich 30 dni **26790.00 zł**

Cena obowiązuje przez 15 dni

<https://domkiekoarchitektura.pl/domek-ogrodowy-garne-sn23>



Opis	WARTOŚĆ
Grubość ścian	44 mm
Wymiary ścian (szerokość x długość)	5,9 x 4,5m
Wysokość ścian	1755 mm
Wysokość do kalenicy	2700 mm
Powierzchnia podłogi	11,1 m ² + 13,6 m ² taras
Powierzchnia dachu	29,9 m ²
Kąt nachylenia dachu	15 ° odpowiada 26 %
Obliczone obciążenie konstrukcji dachu	150 kg/m ²
Okna	Szt. / stronę otwarcia sprawdź według rysunków projektu
Drzwi	Szt. / stronę otwarcia sprawdź według rysunków projektu
Bramy garażowe	Szt. / stronę otwarcia sprawdź według rysunków projektu
Zastosowane szkło	Podwójne zespolone
Wypust dachowy	Sprawdź według rysunków projektu
Powierzchnia zewnętrzna (ściany)	43,6 m ²
Powierzchnia wewnętrzna (ściany)	34,6 m ²
Poziom wilgotności drewna	~ 18 %

Wymiary i waga opakowania

H 650 x B 1200 x L 5900 mm = 1500 kg

H 600 x B 1200 x L 5900 mm = 1500 kg

Zestaw produktu


S

- Hydroizolacja na fundament pod podwaliny
- Podwaliny fundamentów płaskich
- Deska podłogowa grubości ok 18 mm z pióro wpustem
- Zestaw listwy przypodłogowej
- Zestaw profilowanych balików ścian:
 - Balik 44 mm z podwójnym piórem wpust
- Schody lub drabina na antresolę lub piętro, zmienna w zależności od planów i modelu
- Podłoga piętra z litego drewna grubości ok 18 mm z pióro wpustem
- Deska dachowa grubości ok 18 mm z pióro wpustem
- Zestaw elementów wykończeniowych z drewna: deska czołowa dachu, dekoracja dachu, deska czołowa więźby dachowej oraz listwa przysufitowa
- Papa bitumiczna na pokrycie dachowe w rolkach, przybijana
- Zestaw elementów montażowych
- Materiały uszczelniające: taśma do uszczelniania drzwi, okien oraz narożników od wewnątrz; silikon do narożników na zewnątrz oraz uszczelniania ścian
- Próg metalowy do drzwi wejściowych
- Zestaw okien i drzwi z podwójną szybą, drzwi wewnętrzne całkowicie drewniane. Stronę otwarcia drzwi i okien prosimy sprawdzić według rysunków projektu
- Podwójna uszczelka gumowa do dodatkowej ochrony okien i drzwi przed deszczem i wiatrem oraz zestaw zamków i klamek
- Zestaw do montażu tarasu z deski grubości ok 18 mm

Tel.: +48 856 723 031


Kontakt mailowy: sklep@domkieoarchitektura.pl
www.domkieoarchitektura.pl

3D WIZUALIZACJA

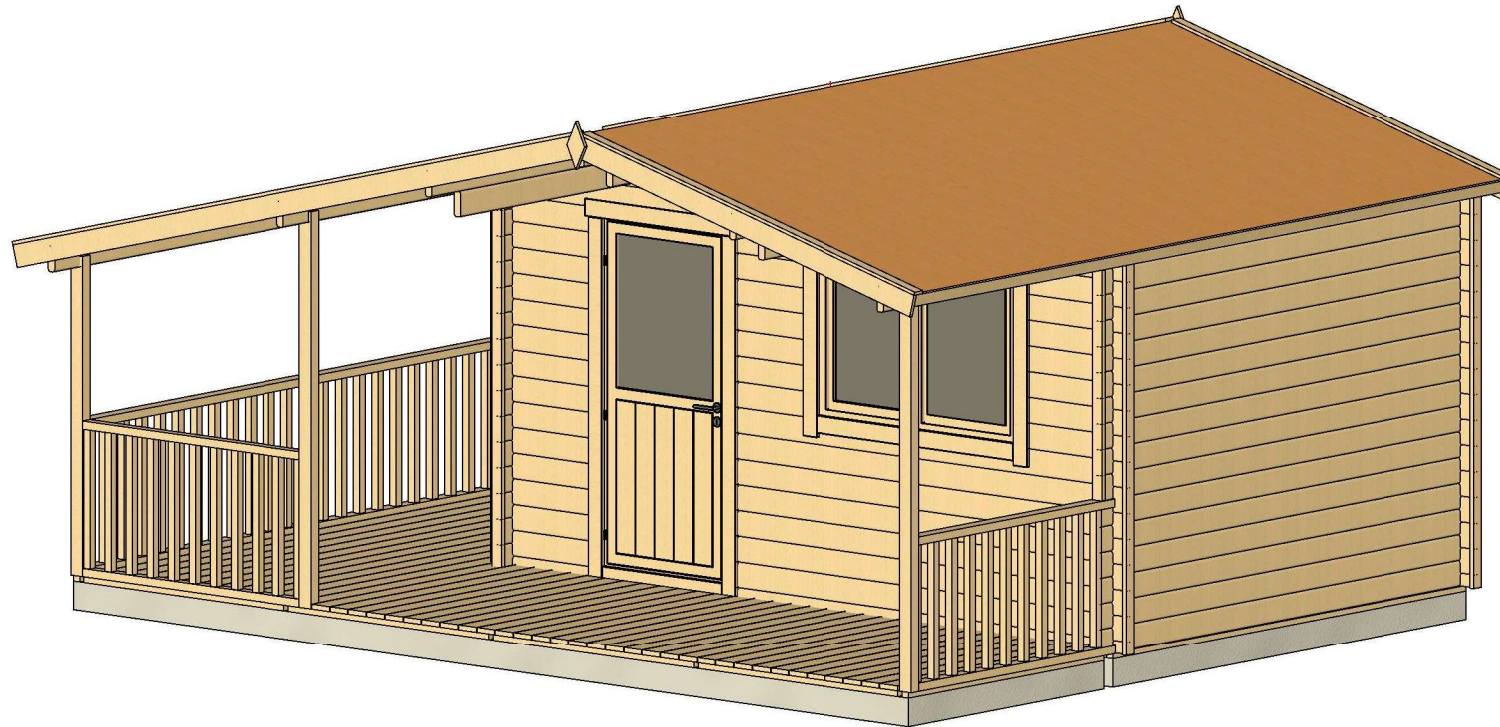


All interior area	11.1 m ²	Profile	44x135mm	Project	44_SN23_5.9x4.5 BK23D	Scale
All roof area	29.9 m ²	All terrace	13.6 m ²	2023-06-19 16:42:00	Drawing name	3D VISUALIZATION

3D WIZUALIZACJA

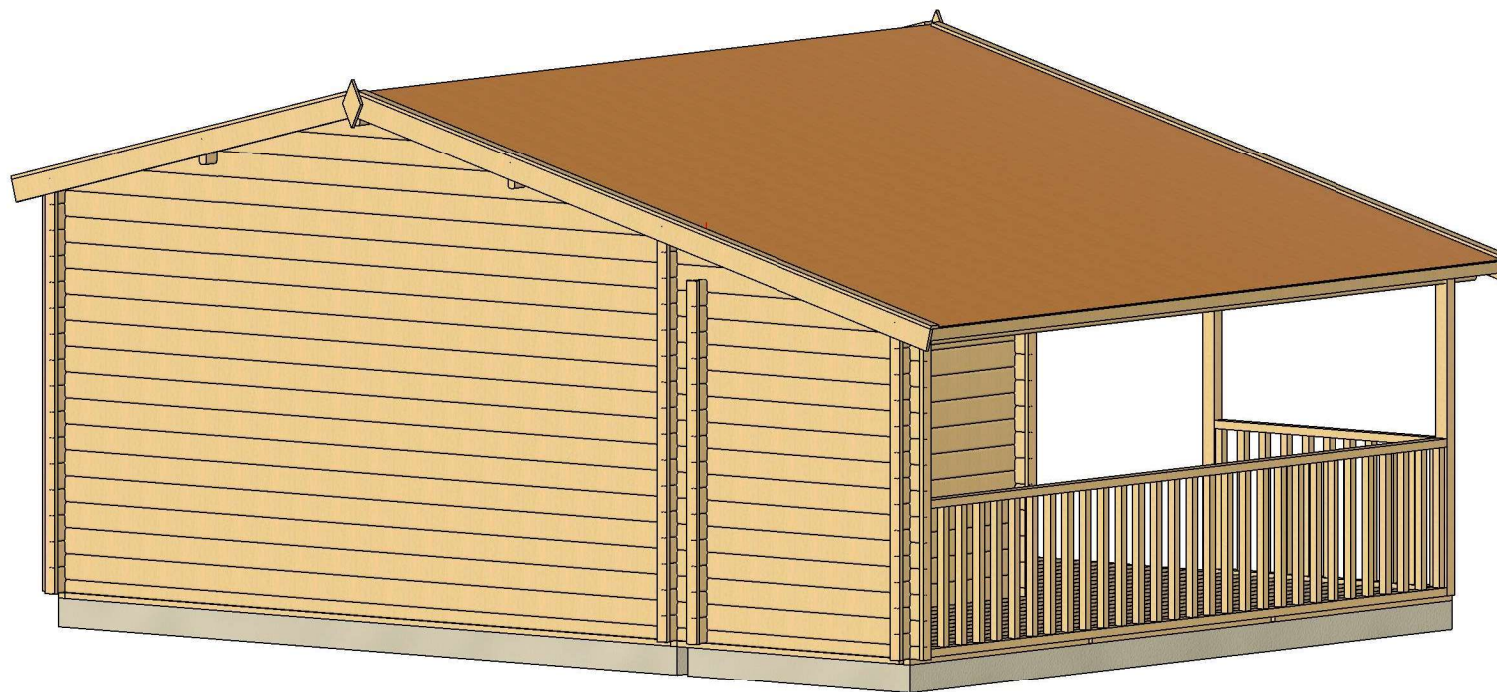

All interior area	11.1 m ²	Profile	44x135mm	Project	44_SN23_5.9x4.5 BK23D	Scale
All roof area	29.9 m ²	All terrace	13.6 m ²	2023-06-19 16:42:02	Drawing name	3D VISUALIZATION 2

PLAN FUNDAMENTU

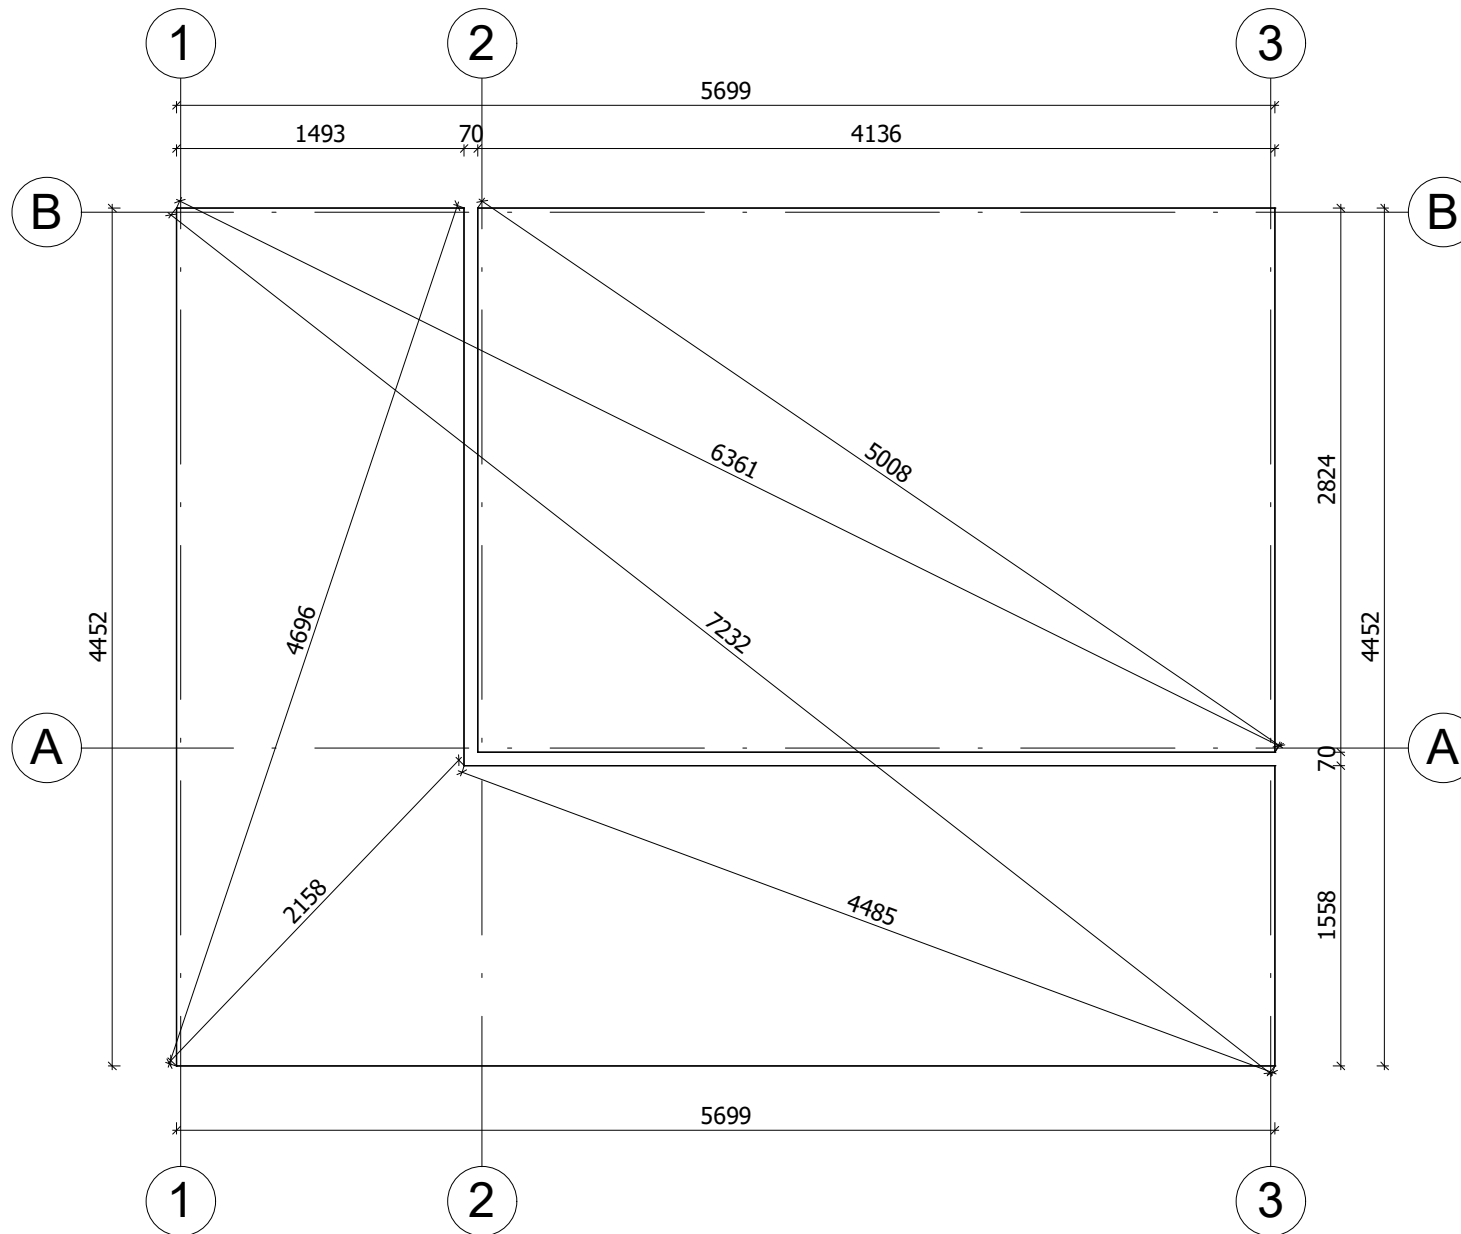


Fundament należy wykonać zgodnie z wymiarami planu, aby zapobiec wszelkim wewnętrznym zaburzeniom w konstrukcji (infiltracja wody, odkształcenie konstrukcji itp.) Nasze projekty muszą być montowane na fundamentach o maksymalnym nachyleniu 10mm na 10m.

All interior area	11.1 m ²	Profile	44x135mm	Project	44_SN23_5.9x4.5 BK23D	Scale	1 : 40
All roof area	29.9 m ²	All terrace	13.6 m ²	Drawing name	BASE SIZE		


2023-06-13
16:54:47

RZUT PLANU

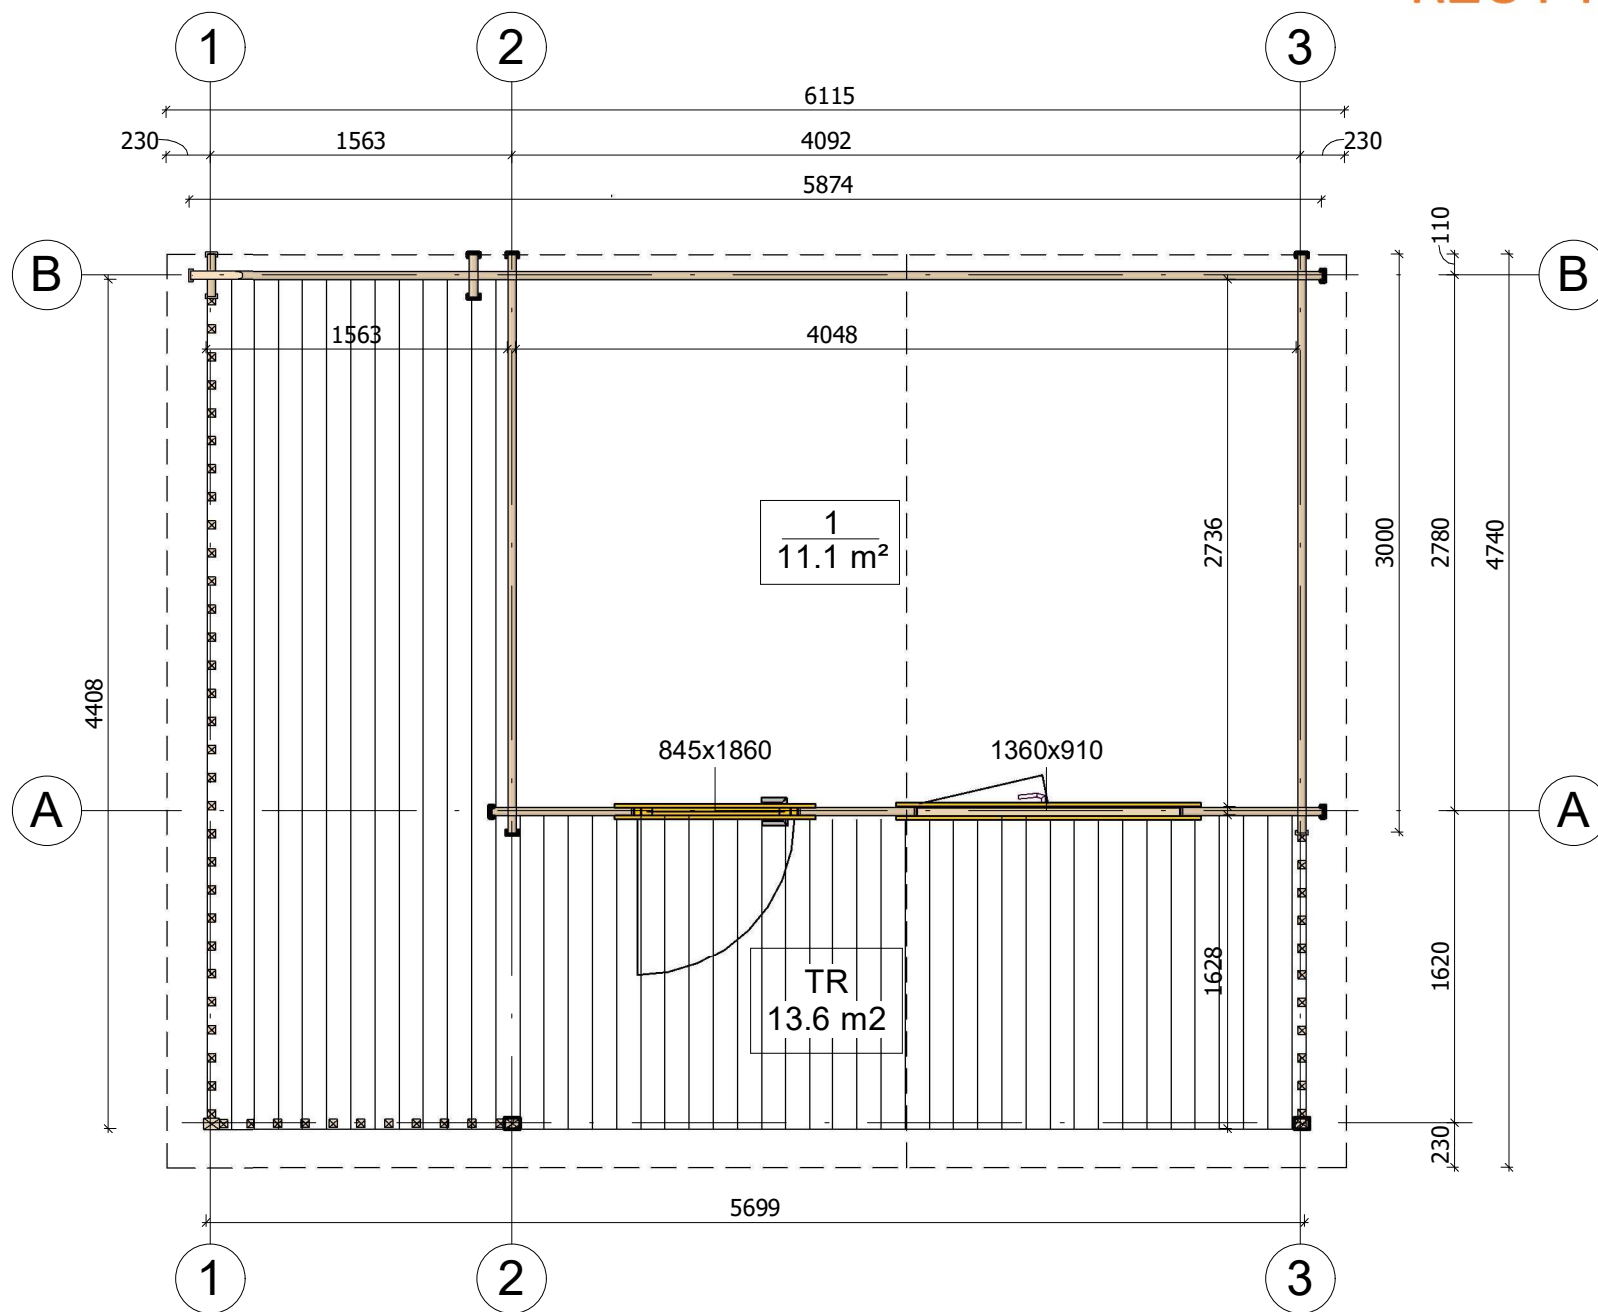

All interior area	11.1 m ²	Profile	44x135mm	Project	44_SN23_5.9x4.5 BK23D	Scale
All roof area	29.9 m ²	All terrace	13.6 m ²	2023-06-14 09:19:42	Drawing name	1 FLOOR PLAN
						1 : 40

PRZEKROJ

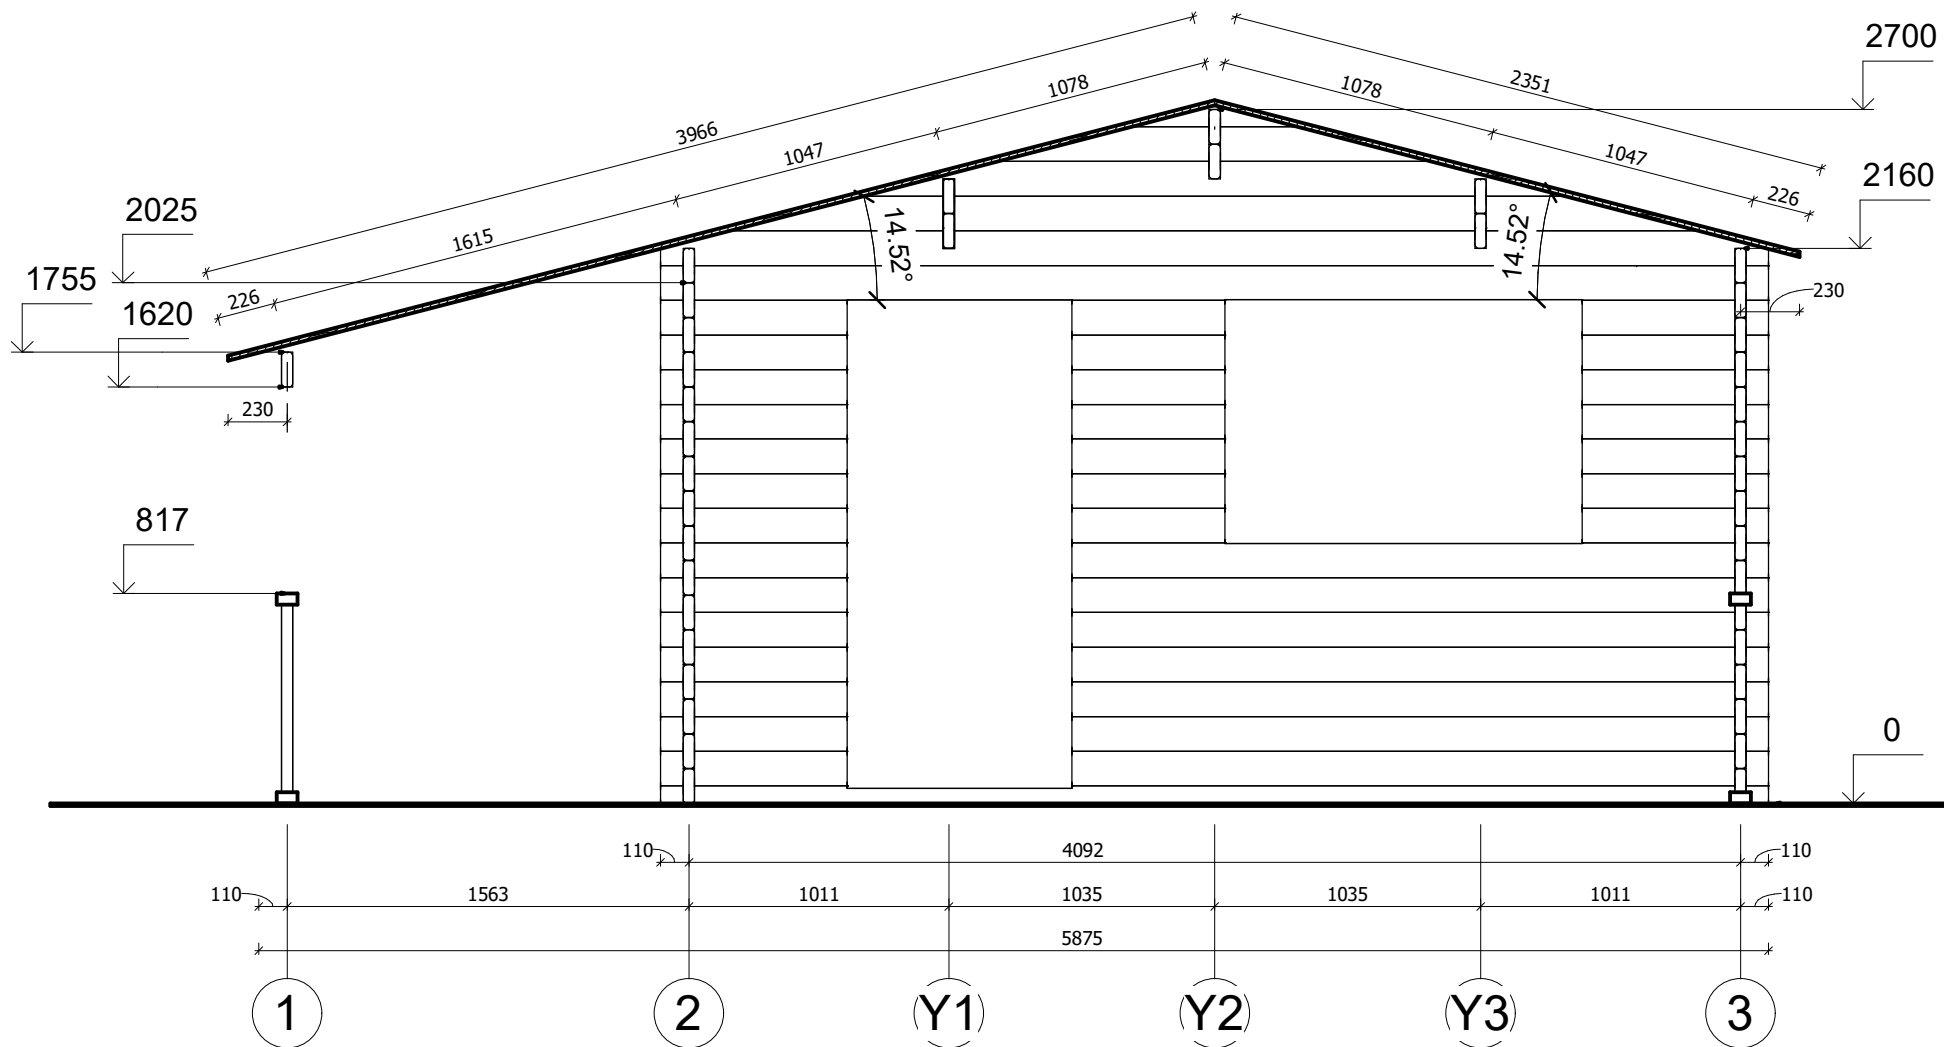


All interior area	11.1 m ²	Profile	44x135mm	Project	44_SN23_5.9x4.5 BK23D	Scale
All roof area	29.9 m ²	All terrace	13.6 m ²	2023-06-19 16:46:43	Drawing name	VERTICAL SECTION A-13
						1 : 30

ELEWACJE




All interior area	11.1 m ²	Profile	44x135mm	Project	44_SN23_5.9x4.5 BK23D	Scale	
All roof area	29.9 m ²	All terrace	13.6 m ²	2023-06-19 16:45:26	Drawing name	FACADE 13	1 : 30

ELEWACJE

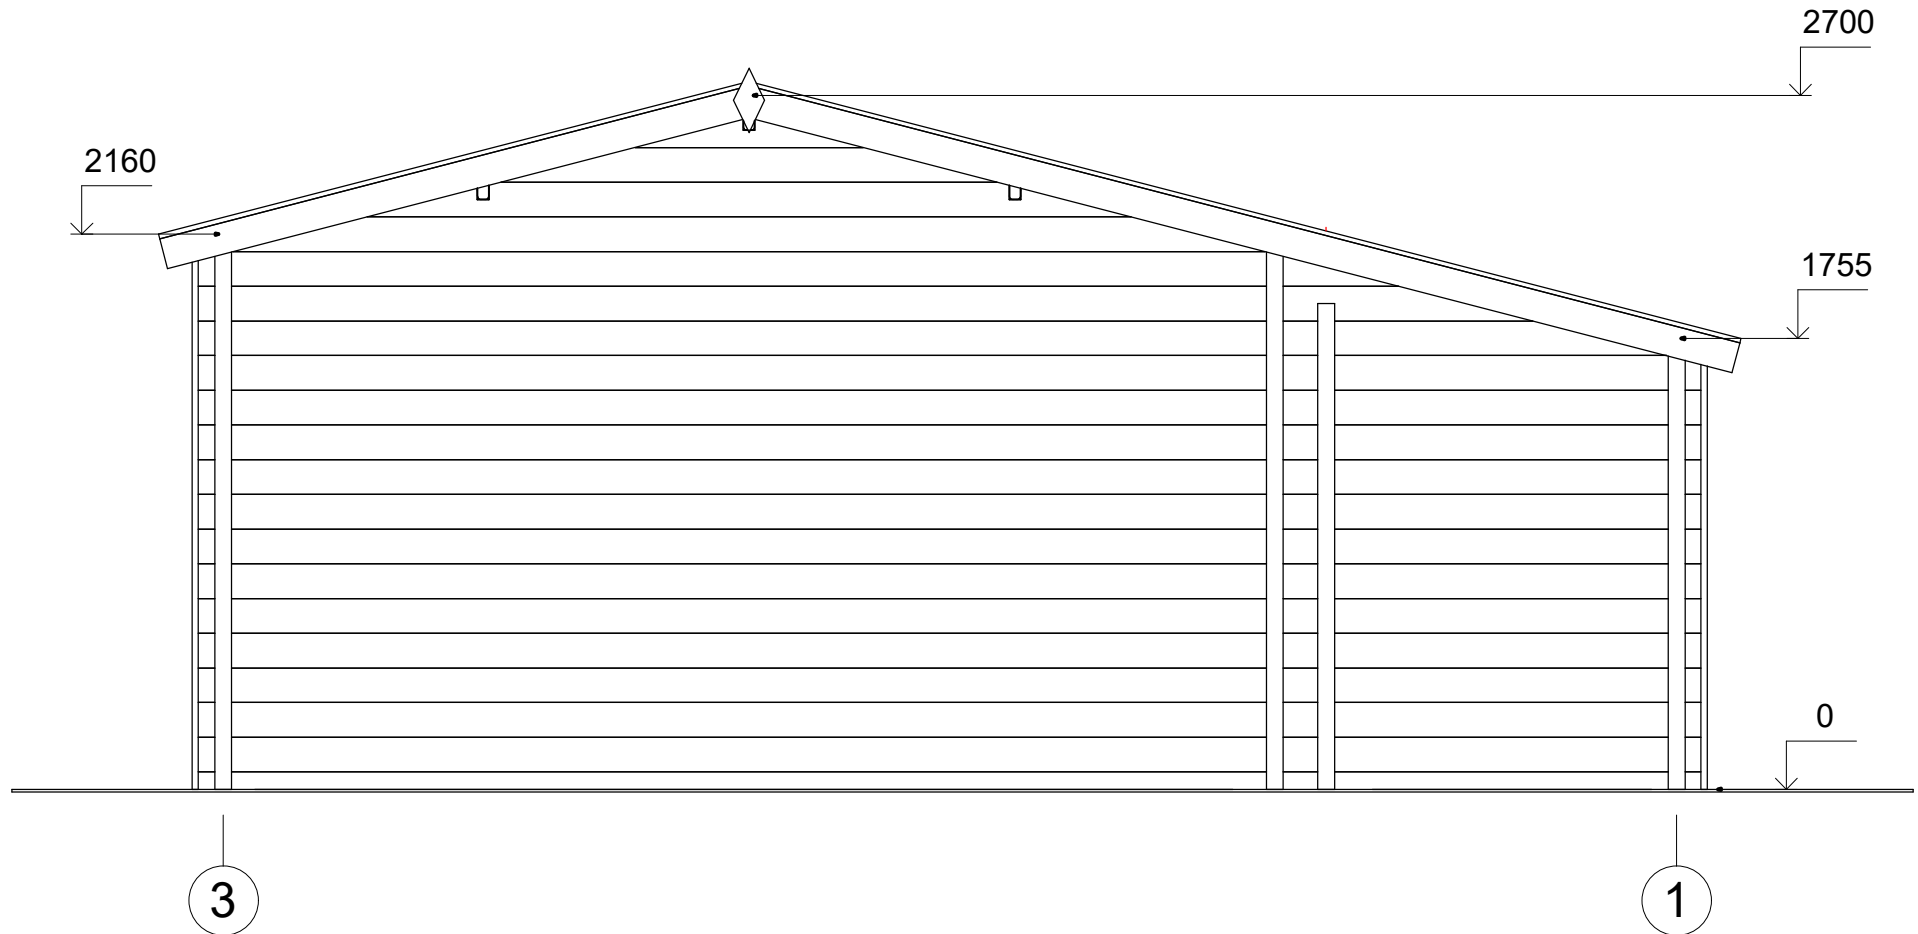


All interior area	11.1 m ²	Profile	44x135mm	Project	44_SN23_5.9x4.5 BK23D	Scale	
All roof area	29.9 m ²	All terrace	13.6 m ²	2023-06-19 16:45:27	Drawing name	FACADE 31	1 : 30

ELEWACJE

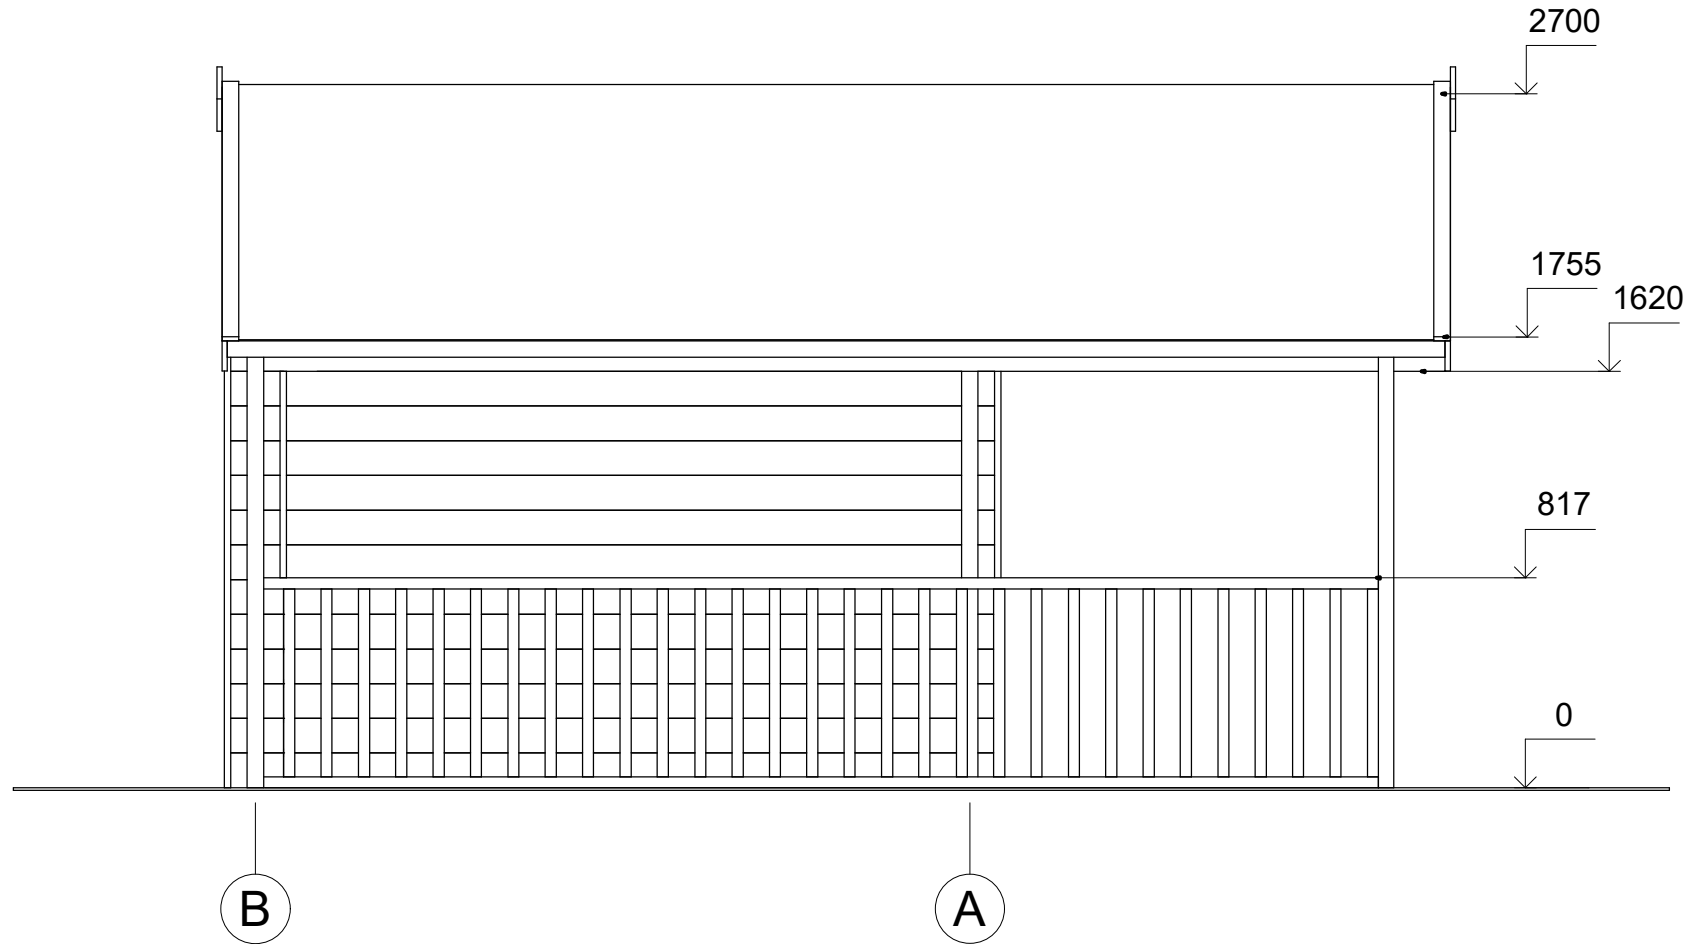

All interior area	11.1 m ²	Profile	44x135mm	Project	44_SN23_5.9x4.5 BK23D	Scale
All roof area	29.9 m ²	All terrace	13.6 m ²	2023-06-19 16:45:27	Drawing name	FACADE BA
						1 : 30

ELEWACJE

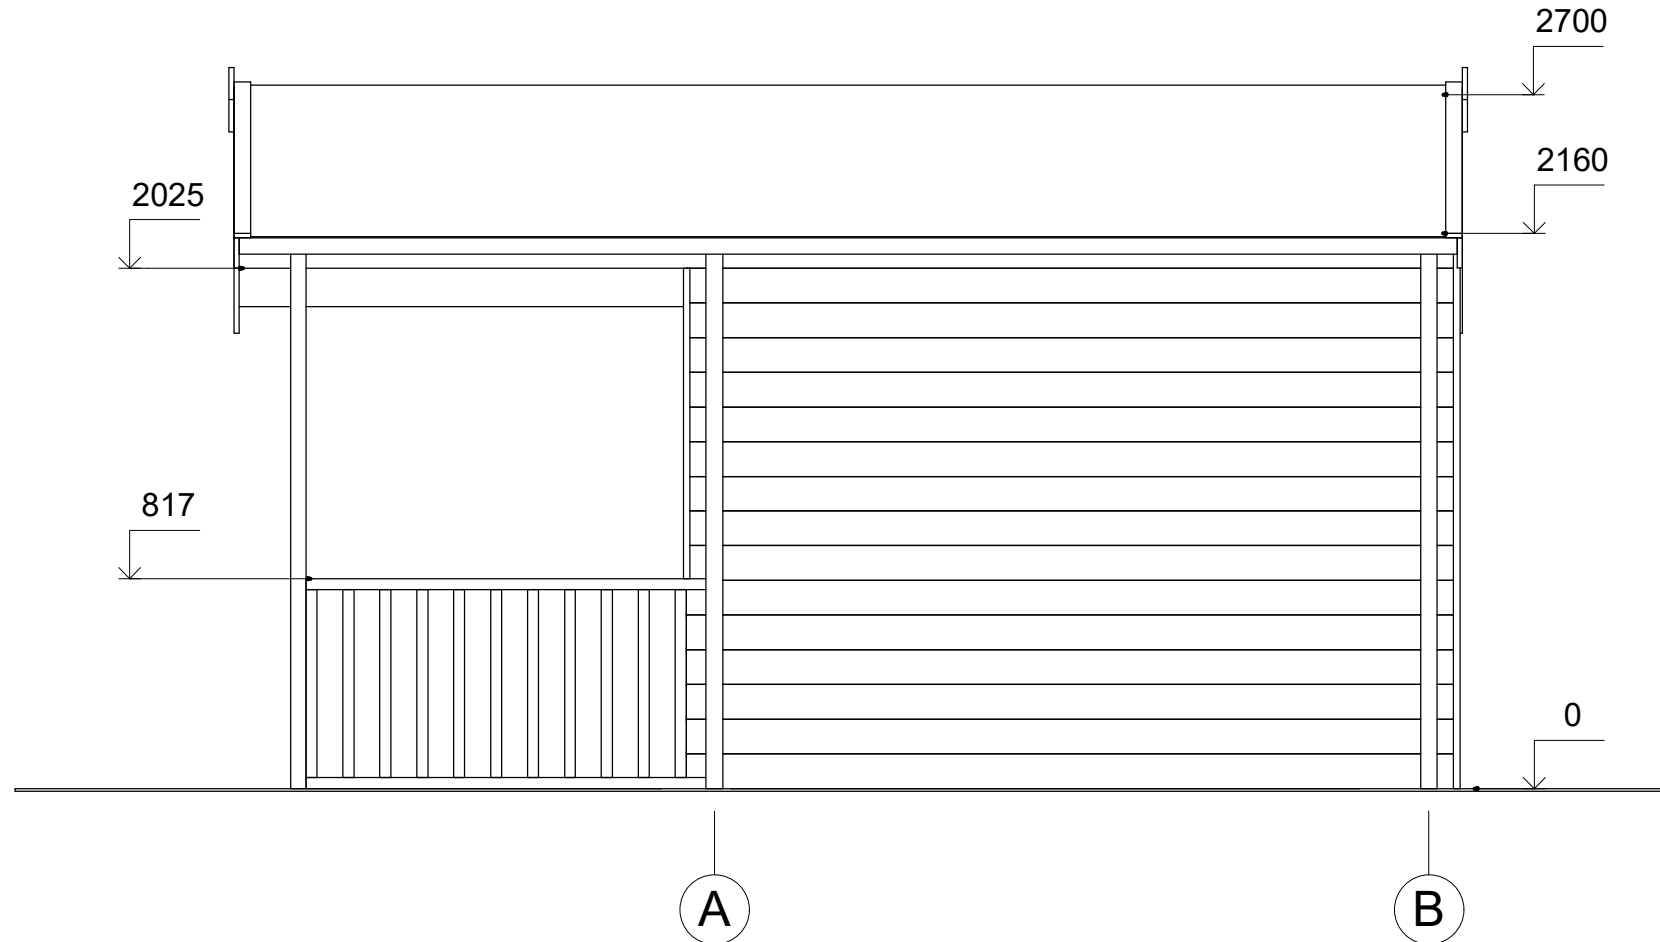

All interior area	11.1 m ²	Profile	44x135mm	Project	44_SN23_5.9x4.5 BK23D	Scale
All roof area	29.9 m ²	All terrace	13.6 m ²	2023-06-19 16:45:27	Drawing name	FACADE AB
						1 : 30