



**Dom letniskowy LIPINKA VSP32**  
**9,6 x 6, 44 mm, Pełny zestaw**  
**PREMIUM**

Produkt #VSP32\_9,6x6\_44

**59660.00 zł**

63840.00 zł / Zaoszczędzisz : 4180.00 zł

Najniższa cena w ciągu ostatnich 30 dni **63840.00 zł**

Cena obowiązuje przez 15 dni

<https://domkiekoarchitektura.pl/dom-letniskowy-lipinka-vsp32>



Opis	WARTOŚĆ
Grubość ścian	44 mm
Wymiary ścian (szerokość x długość)	9,6 x 6m
Wysokość ścian	2228 mm
Wysokość do kalenicy	3172 mm
Powierzchnia podłogi	43,8 m <sup>2</sup> + 9,3 m <sup>2</sup> taras
Powierzchnia dachu	63 m <sup>2</sup>
Kąt nachylenia dachu	10 ° odpowiada 18 % , 14 ° odpowiada 24 %
Obliczone obciążenie konstrukcji dachu	150 kg/m <sup>2</sup>
Okna	Szt. / stronę otwarcia sprawdź według rysunków projektu
Drzwi	Szt. / stronę otwarcia sprawdź według rysunków projektu
Zastosowane szkło	Podwójne zespolone
Wypust dachowy	Sprawdź według rysunków projektu
Powierzchnia zewnętrzna ( ściany )	70 m <sup>2</sup>
Powierzchnia wewnętrzna (ściany )	158 m <sup>2</sup>
Poziom wilgotności drewna	~ 18 %

#### Wymiary i waga opakowania

H 700 x B 1200 x L 6000 mm = 1380 kg

H 700 x B 1200 x L 6000 mm = 1380 kg

H 1080 x B 1200 x L 4000 mm = 1370 kg


## Zestaw produktu

P

- Hydroizolacja na fundament pod podwaliny
- Podwaliny fundamentów płaskich
- Deska podłogowa grubości ok 18 mm z pióro wpustem
- Zestaw listwy przypodłogowej
- Zestaw profilowanych balików ścian:  
Balik 44 mm z podwójnym piórem wpust
- Schody lub drabina na antresolę lub piętro, zmienna w zależności od planów i modelu
- Podłoga piętra z litego drewna grubości ok 18 mm z pióro wpustem
- Deska dachowa grubości ok 18 mm z pióro wpustem
- Zestaw elementów wykończeniowych z drewna: deska czołowa dachu, dekoracja dachu, deska czołowa więźby dachowej oraz listwa przysufitowa
- Papa bitumiczna na pokrycie dachowe w rolkach, przybijana
- Zestaw elementów montażowych
- Materiały uszczelniające: taśma do uszczelniania drzwi, okien oraz narożników od wewnątrz; silikon do narożników na zewnątrz oraz uszczelniania ścian
- Próg metalowy do drzwi wejściowych
- Zestaw okien i drzwi z podwójną szybą, drzwi wewnętrzne całkowicie drewniane. Stronę otwarcia drzwi i okien prosimy sprawdzić według rysunków projektu
- Podwójna uszczelka gumowa do dodatkowej ochrony okien i drzwi przed deszczem i wiatrem oraz zestaw zamków i klamek
- Zestaw do montażu tarasu z deski grubości ok 18 mm


Tel.: +48 856 723 031

Kontakt mailowy: [sklep@domyekoarchitektura.pl](mailto:sklep@domyekoarchitektura.pl)  
[www.domkiekoarchitektura.pl](http://www.domkiekoarchitektura.pl)

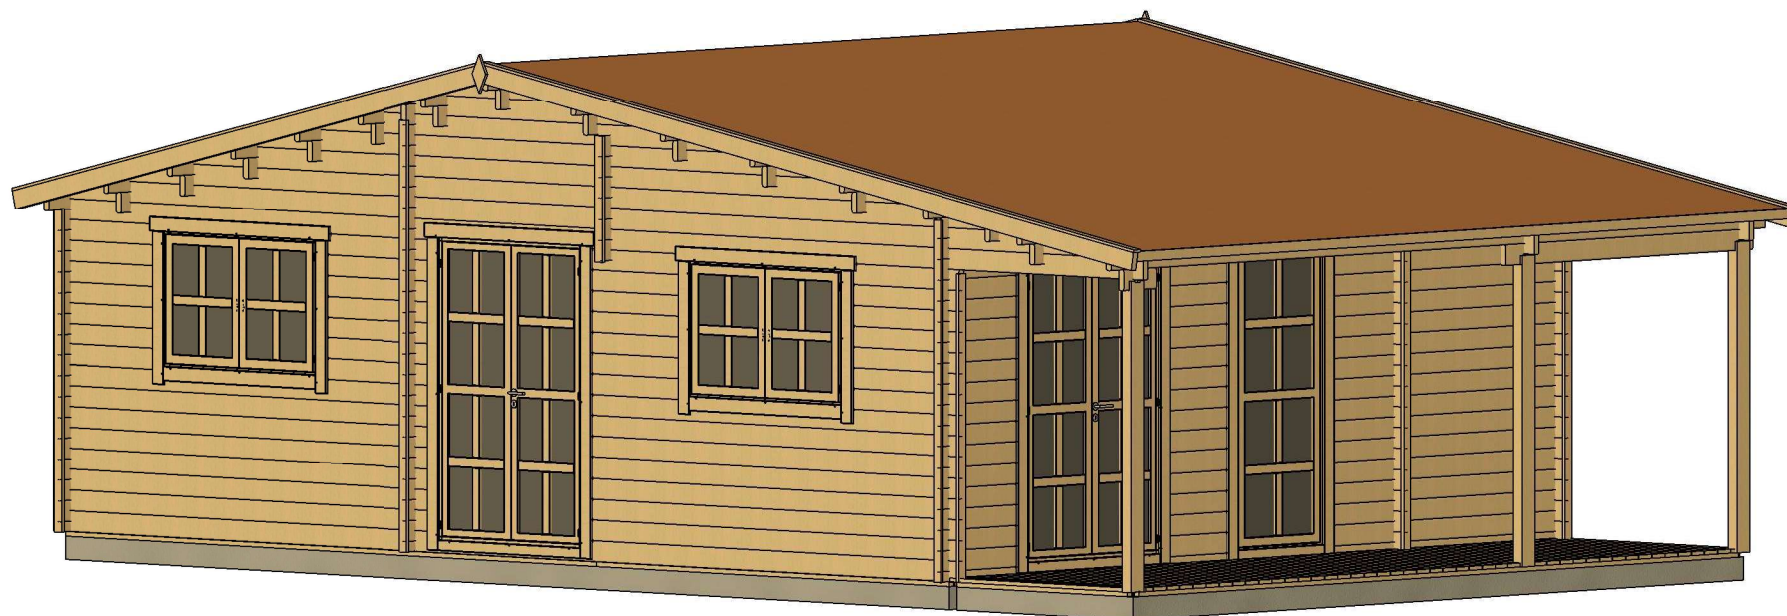


All interior area	43.8 m <sup>2</sup>	Profile	44x135mm	Project	44_VSP32_9.6x6 BK	Scale
All roof area	62.7 m <sup>2</sup>	All terrace	9.3 m <sup>2</sup>	2022-02-23 11:34:05	Drawing name	3D VISUALIZATION 1

# 3D WIZUALIZACJA

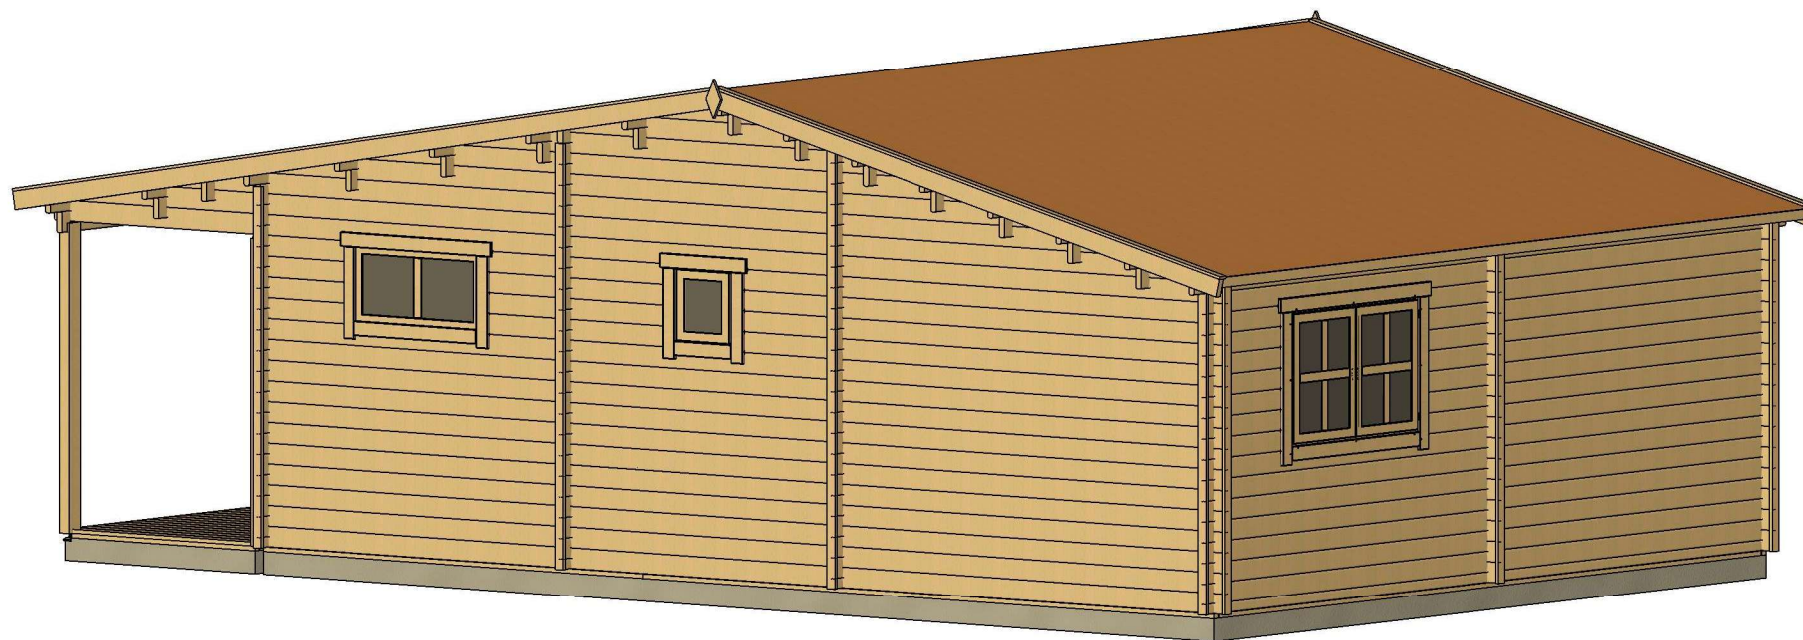


All interior area	43.8 m <sup>2</sup>	Profile	44x135mm	Project	44_VSP32_9.6x6 BK	Scale
All roof area	62.7 m <sup>2</sup>	All terrace	9.3 m <sup>2</sup>	2022-02-23 11:34:07	Drawing name	3D VISUALIZATION 2


# RZUT PLANU

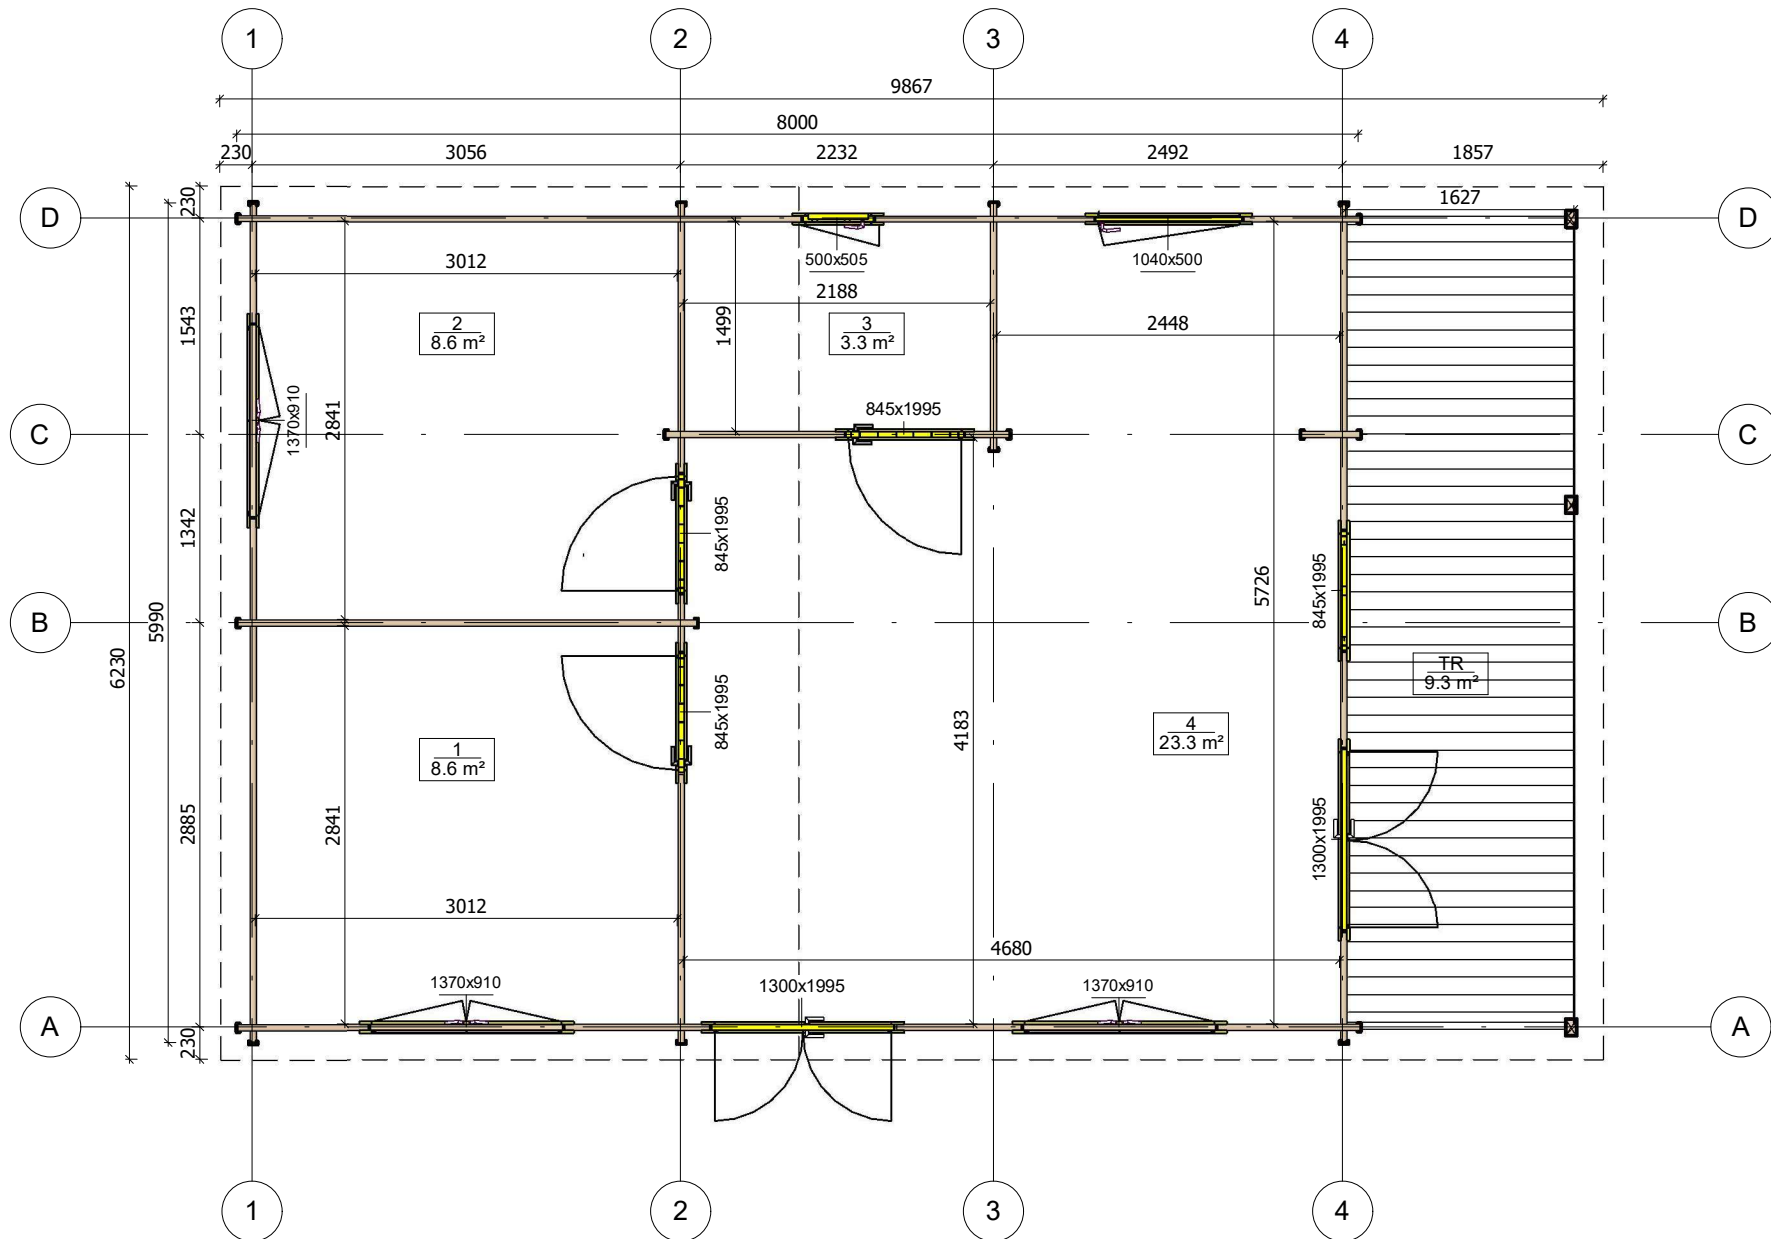

All interior area	43.8 m <sup>2</sup>	Profile	44x135mm	Project	44_VSP32_9.6x6 BK	Scale
All roof area	62.7 m <sup>2</sup>	All terrace	9.3 m <sup>2</sup>	2022-02-23 11:15:52	Drawing name	1 FLOOR PLAN
						1 : 55

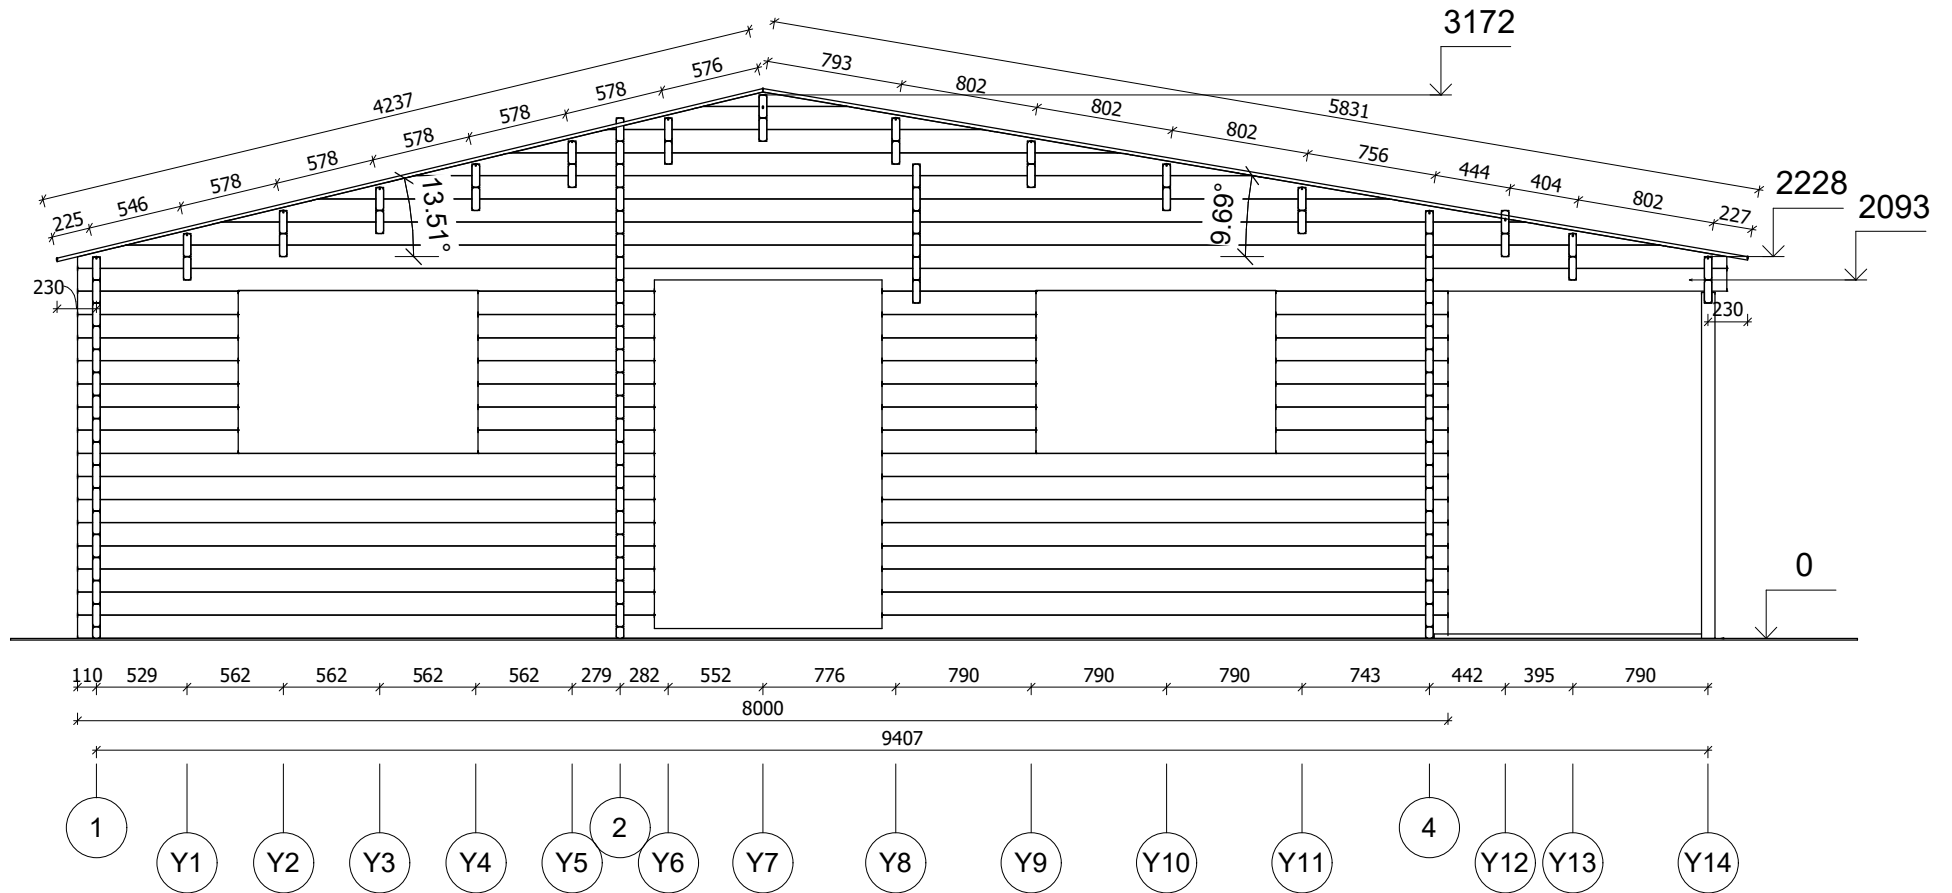


All interior area	43.8 m <sup>2</sup>	Profile	44x135mm	Project	44_VSP32_9.6x6 BK	Scale
All roof area	62.7 m <sup>2</sup>	All terrace	9.3 m <sup>2</sup>	2022-03-10 11:34:21	Drawing name	VERTICAL SECTION A-14
						1 : 45

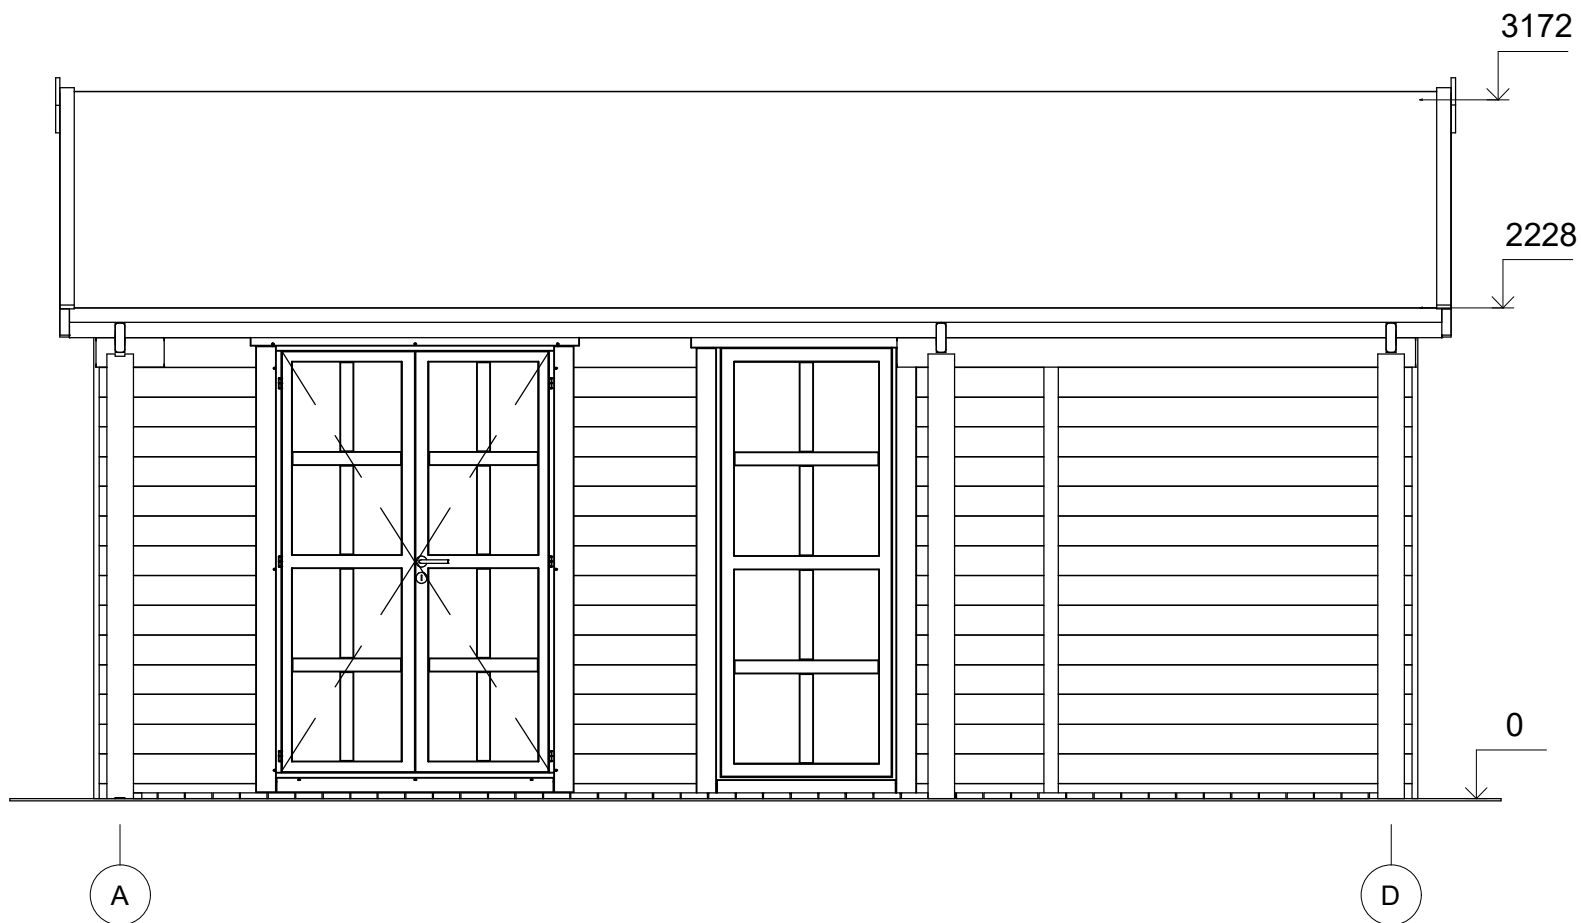


All interior area	43.8 m <sup>2</sup>	Profile	44x135mm	Project	44_VSP32_9.6x6 BK	Scale
All roof area	62.7 m <sup>2</sup>	All terrace	9.3 m <sup>2</sup>	2022-03-10 13:59:00	Drawing name	FACADE AD
						1 : 35



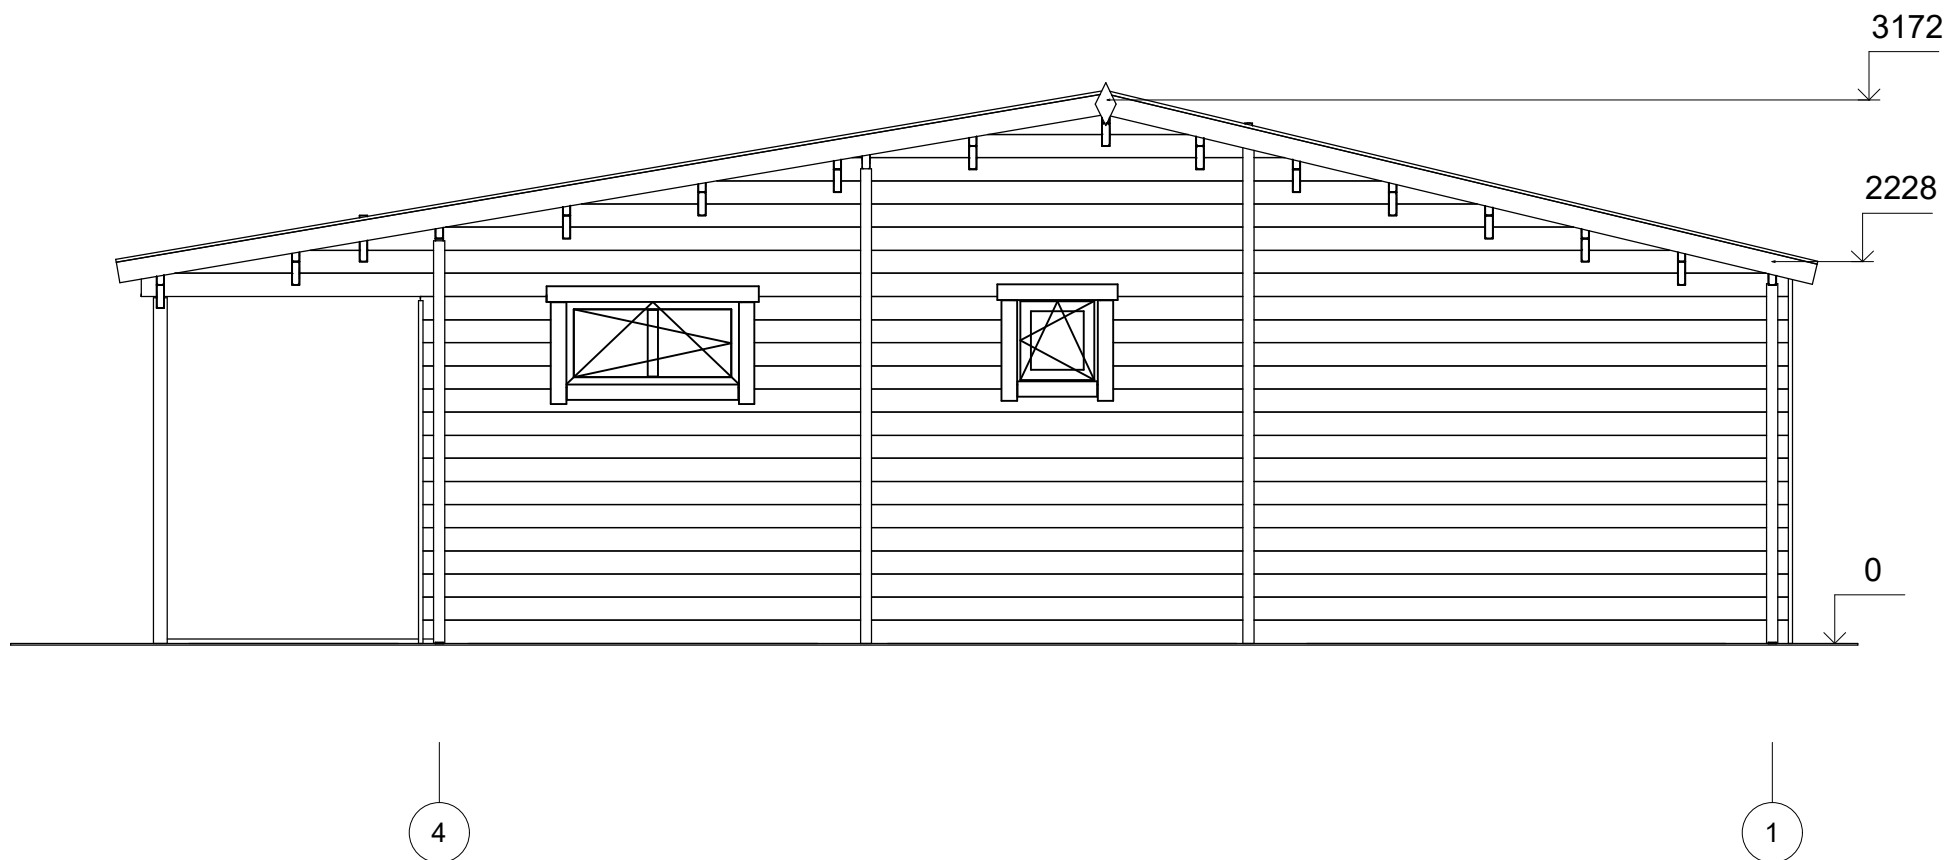

All interior area	43.8 m <sup>2</sup>	Profile	44x135mm	Project	44_VSP32_9.6x6 BK	Scale
All roof area	62.7 m <sup>2</sup>	All terrace	9.3 m <sup>2</sup>	2022-03-10 13:59:01	Drawing name	FACADE 41
						1 : 45

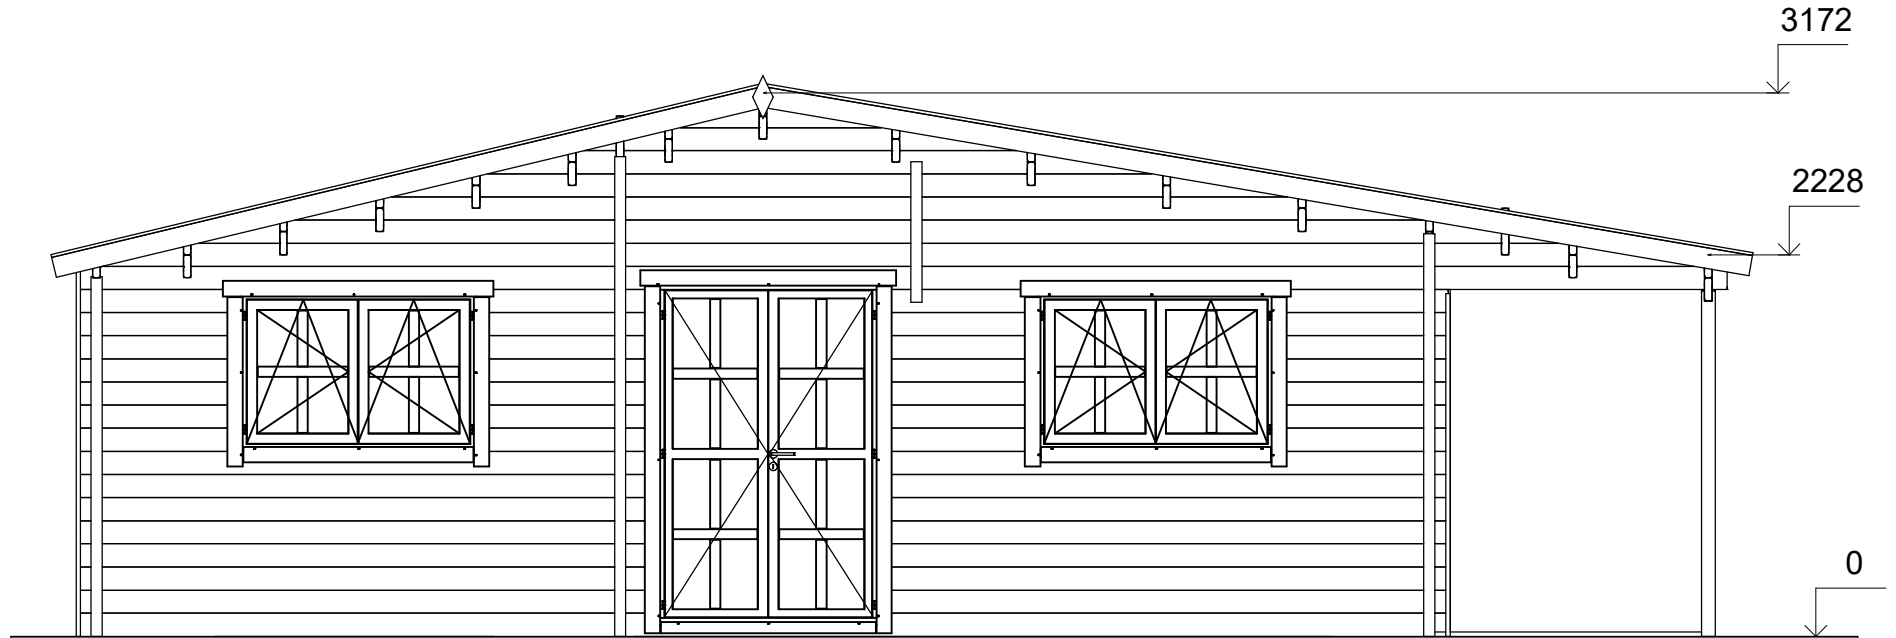


1

4



All interior area	43.8 m <sup>2</sup>	Profile	44x135mm	Project	44_VSP32_9.6x6 BK	Scale
All roof area	62.7 m <sup>2</sup>	All terrace	9.3 m <sup>2</sup>	2022-03-10 13:59:01	Drawing name	FACADE 14
						1 : 45

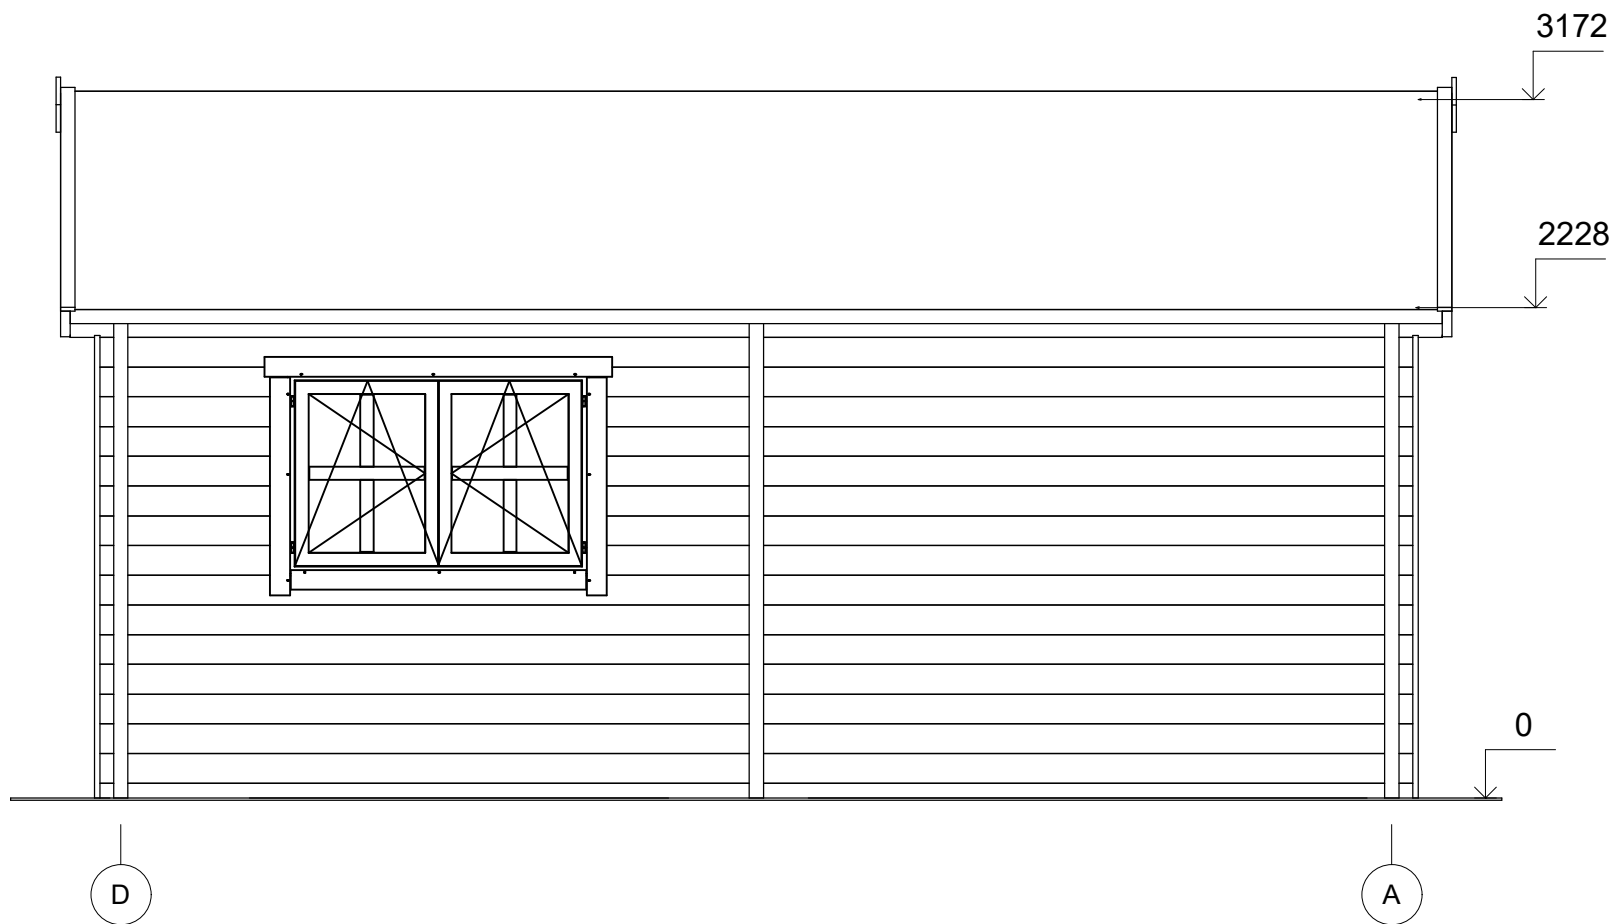

All interior area	43.8 m <sup>2</sup>	Profile	44x135mm	Project	44_VSP32_9.6x6 BK	Scale
All roof area	62.7 m <sup>2</sup>	All terrace	9.3 m <sup>2</sup>	2022-03-10 13:59:01	Drawing name	FACADE DA
						1 : 35