



Dom letniskowy SKOP VSP34
6 x 7,2 m, 44 mm, Pełny zestaw
PREMIUM

Produkt #VSP34_6x7,2_44

42360.00 zł

45320.00 zł / Zaoszczędzisz : 2960.00 zł

Najniższa cena w ciągu ostatnich 30 dni **45320.00 zł**

Cena obowiązuje przez 15 dni

<https://domkiekoarchitektura.pl/dom-letniskowy-skop-vsp34>



Opis	WARTOŚĆ
Grubość ścian	44 mm
Wymiary ścian (szerokość x długość)	6 x 7,2m
Wysokość ścian	2228 mm
Wysokość do kalenicy	2903 mm
Powierzchnia podłogi	27,4 m ² + 10,3 m ² taras
Powierzchnia dachu	44 m ²
Kąt nachylenia dachu	9 ° odpowiada 15 %; 11° odpowiada 19 % ;
Obliczone obciążenie konstrukcji dachu	150 kg/m ²
Okna	Szt. / stronę otwarcia sprawdź według rysunków projektu
Drzwi	Szt. / stronę otwarcia sprawdź według rysunków projektu
Zastosowane szkło	Podwójne zespolone
Wypust dachowy	Sprawdź według rysunków projektu
Powierzchnia zewnętrzna (ściany)	56 m ²
Powierzchnia wewnętrzna (ściany)	118 m ²
Poziom wilgotności drewna	~ 18 %

Wymiary i waga opakowania

H 600 x B 1200 x L 6000 mm = 1020 kg

H 620 x B 1200 x L 6000 mm = 1020 kg

H 980 x B 1200 x L 4000 mm =1150 kg


Zestaw produktu

P

- Hydroizolacja na fundament pod podwaliny
- Podwaliny fundamentów płaskich
- Deska podłogowa grubości ok 18 mm z pióro wpustem
- Zestaw listwy przypodłogowej
- Zestaw profilowanych balików ścian:
Balik 44 mm z podwójnym piórem wpust
- Schody lub drabina na antresolę lub piętro, zmienna w zależności od planów i modelu
- Podłoga piętra z litego drewna grubości ok 18 mm z pióro wpustem
- Deska dachowa grubości ok 18 mm z pióro wpustem
- Zestaw elementów wykończeniowych z drewna: deska czołowa dachu, dekoracja dachu, deska czołowa więźby dachowej oraz listwa przysufitowa
- Papa bitumiczna na pokrycie dachowe w rolkach, przybijana
- Zestaw elementów montażowych
- Materiały uszczelniające: taśma do uszczelniania drzwi, okien oraz narożników od wewnątrz; silikon do narożników na zewnątrz oraz uszczelniania ścian
- Próg metalowy do drzwi wejściowych
- Zestaw okien i drzwi z podwójną szybą, drzwi wewnętrzne całkowicie drewniane. Stronę otwarcia drzwi i okien prosimy sprawdzić według rysunków projektu
- Podwójna uszczelka gumowa do dodatkowej ochrony okien i drzwi przed deszczem i wiatrem oraz zestaw zamków i klamek
- Zestaw do montażu tarasu z deski grubości ok 18 mm


Tel.: +48 856 723 031

Kontakt mailowy: sklep@domkiekoarchitektura.pl
www.domkiekoarchitektura.pl

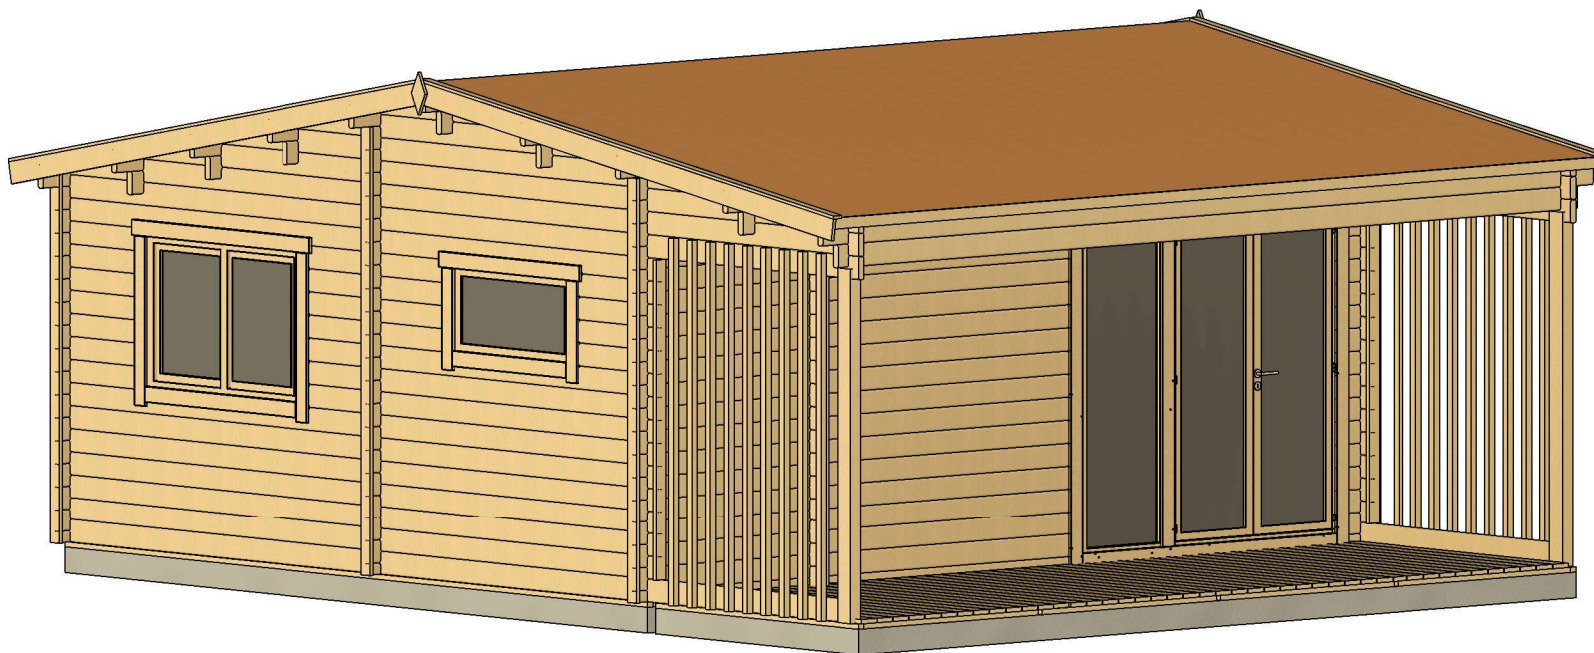


All interior area	27,4 m2	Profile	44x135mm	Project	44_VSP34_6x7,2 BK	Scale
All roof area	44 m2	All terrace	10.3 m2	2023-06-27 10:01:42	Drawing name	3D VISUALIZATION

3D WIZUALIZACJA

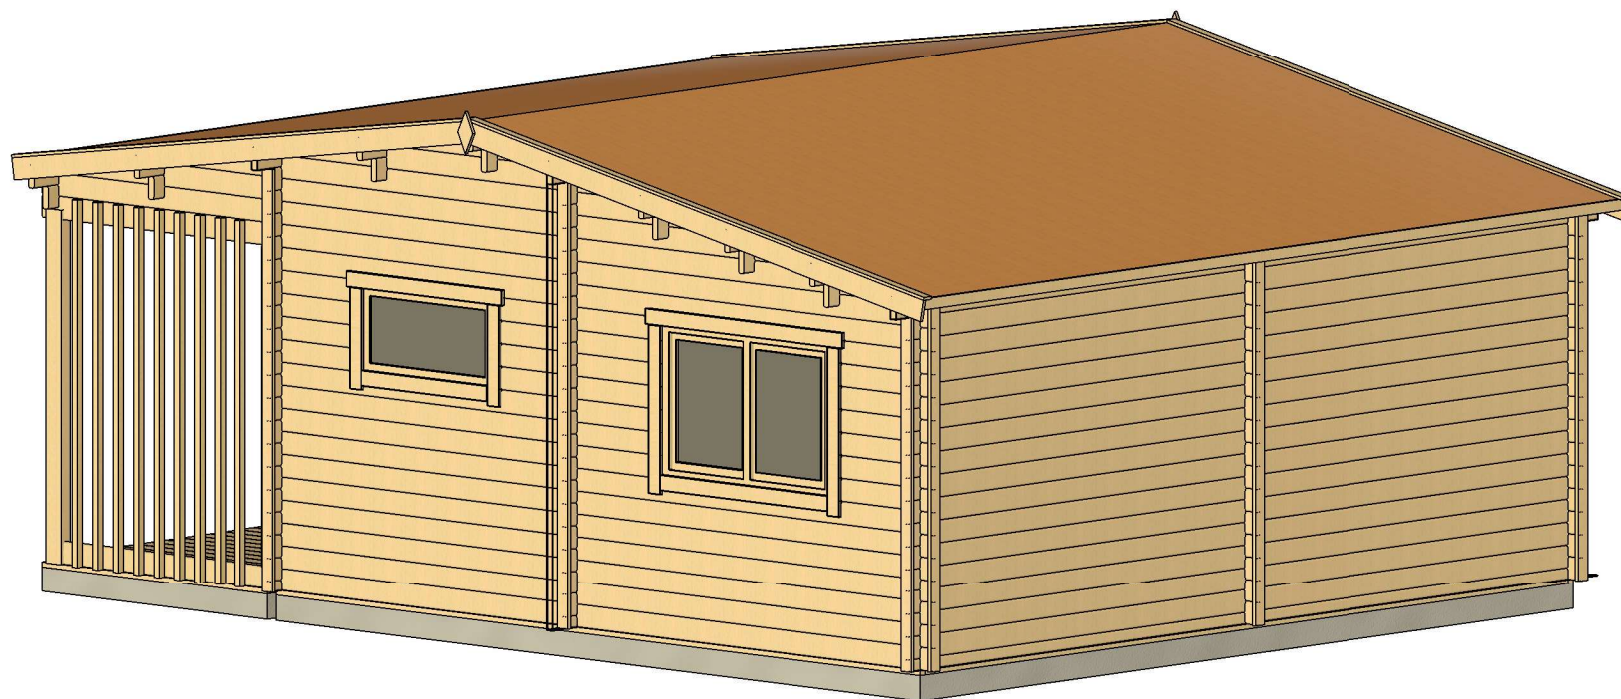

All interior area	27,4 m ²	Profile	44x135mm	Project	44_VSP34_6x7,2 BK	Scale
All roof area	44 m ²	All terrace	10.3 m ²	2023-06-27 10:01:43	Drawing name	3D VISUALIZATION 2

PLAN FUNDAMENTU

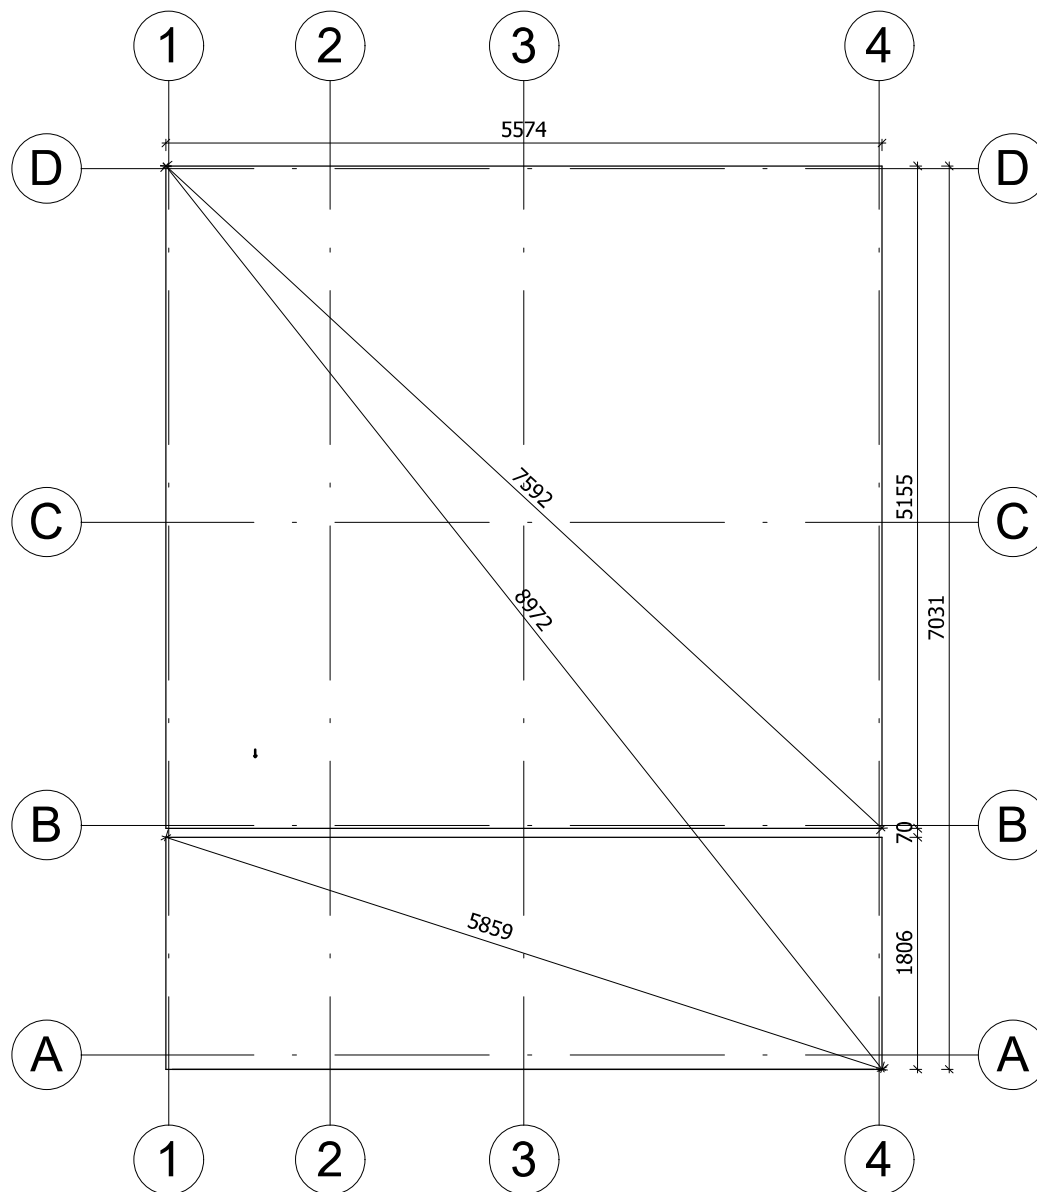


Fundament należy wykonać zgodnie z wymiarami planu, aby zapobiec wszelkim wewnętrznym zaburzeniom w konstrukcji (infiltracja wody, odkształcenie konstrukcji itp.) Nasze projekty muszą być montowane na fundamencie o maksymalnym nachyleniu 10mm na 10m.

All interior area	27,4 m ²	Profile	44x135mm	Project	44_VSP34_6x7,2 BK	Scale
All roof area	44 m ²	All terrace	10.3 m ²	Drawing name	BASE SIZE	1 : 60


2023-06-27
09:50:56

RZUT PLANU

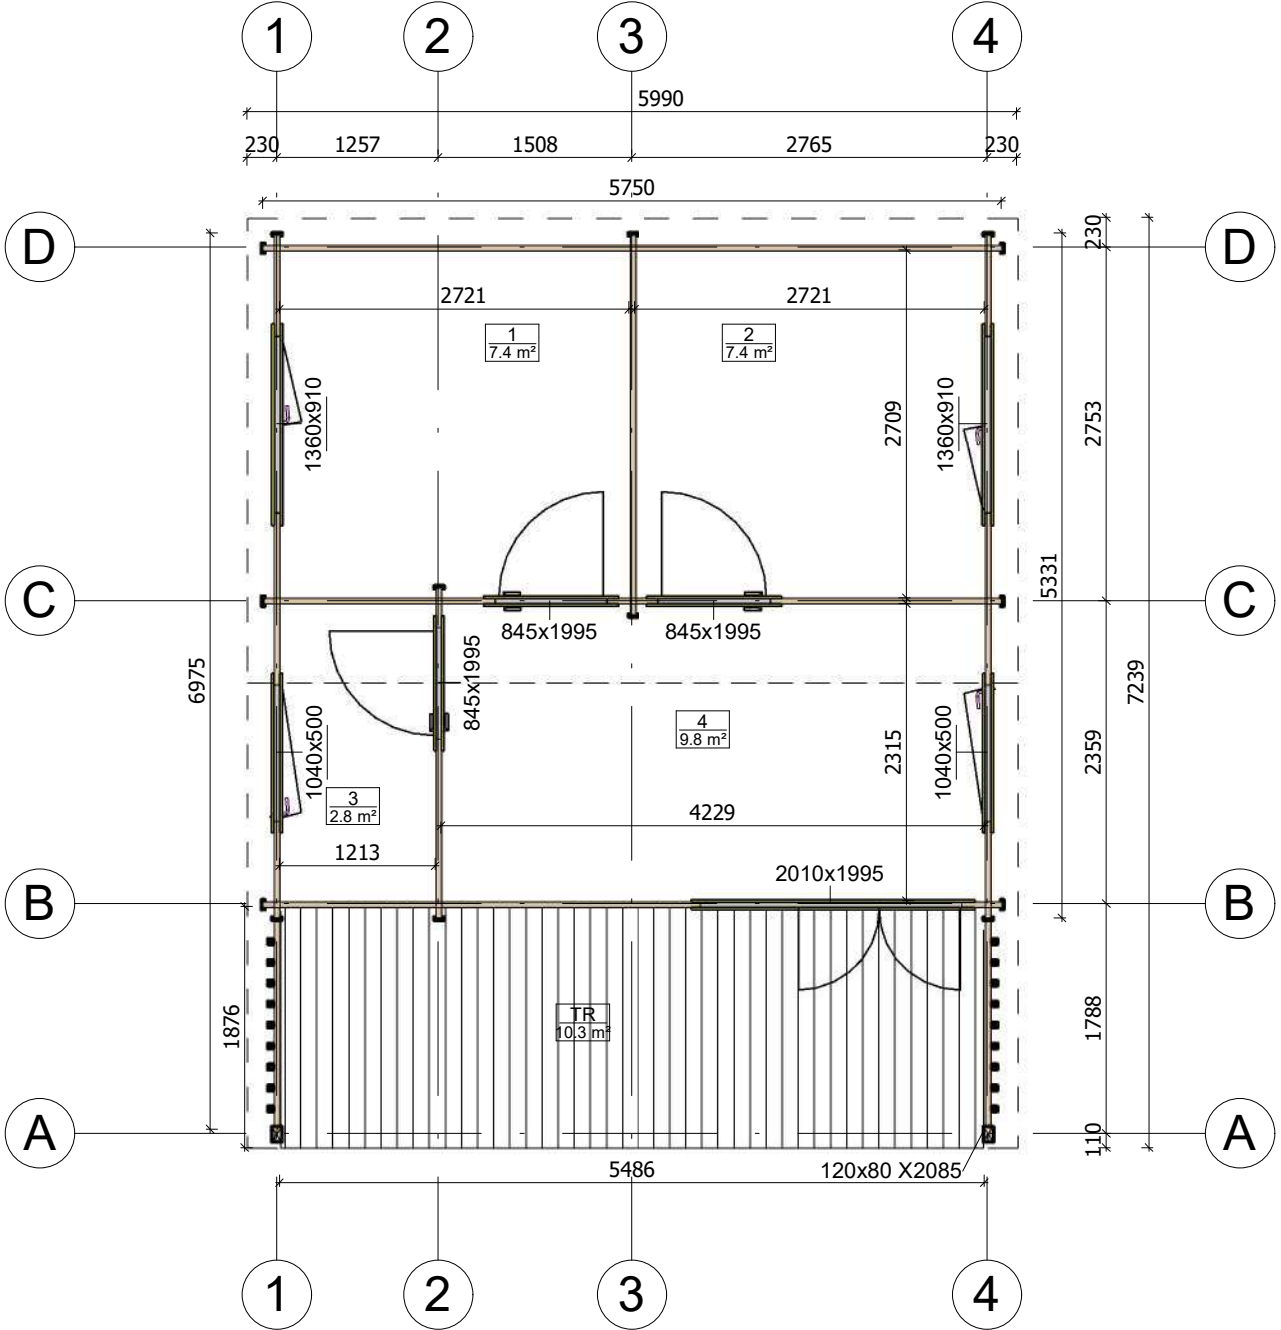


All interior area	27.4 m ²	Profile	44x135mm	Project	44_VSP34_6x7,2 BK	Scale
All roof area	44 m ²	All terrace	10.3 m ²	2022-11-14 09:35:18	Drawing name	1 FLOOR PLAN
						1 : 60


PRZEKROJ

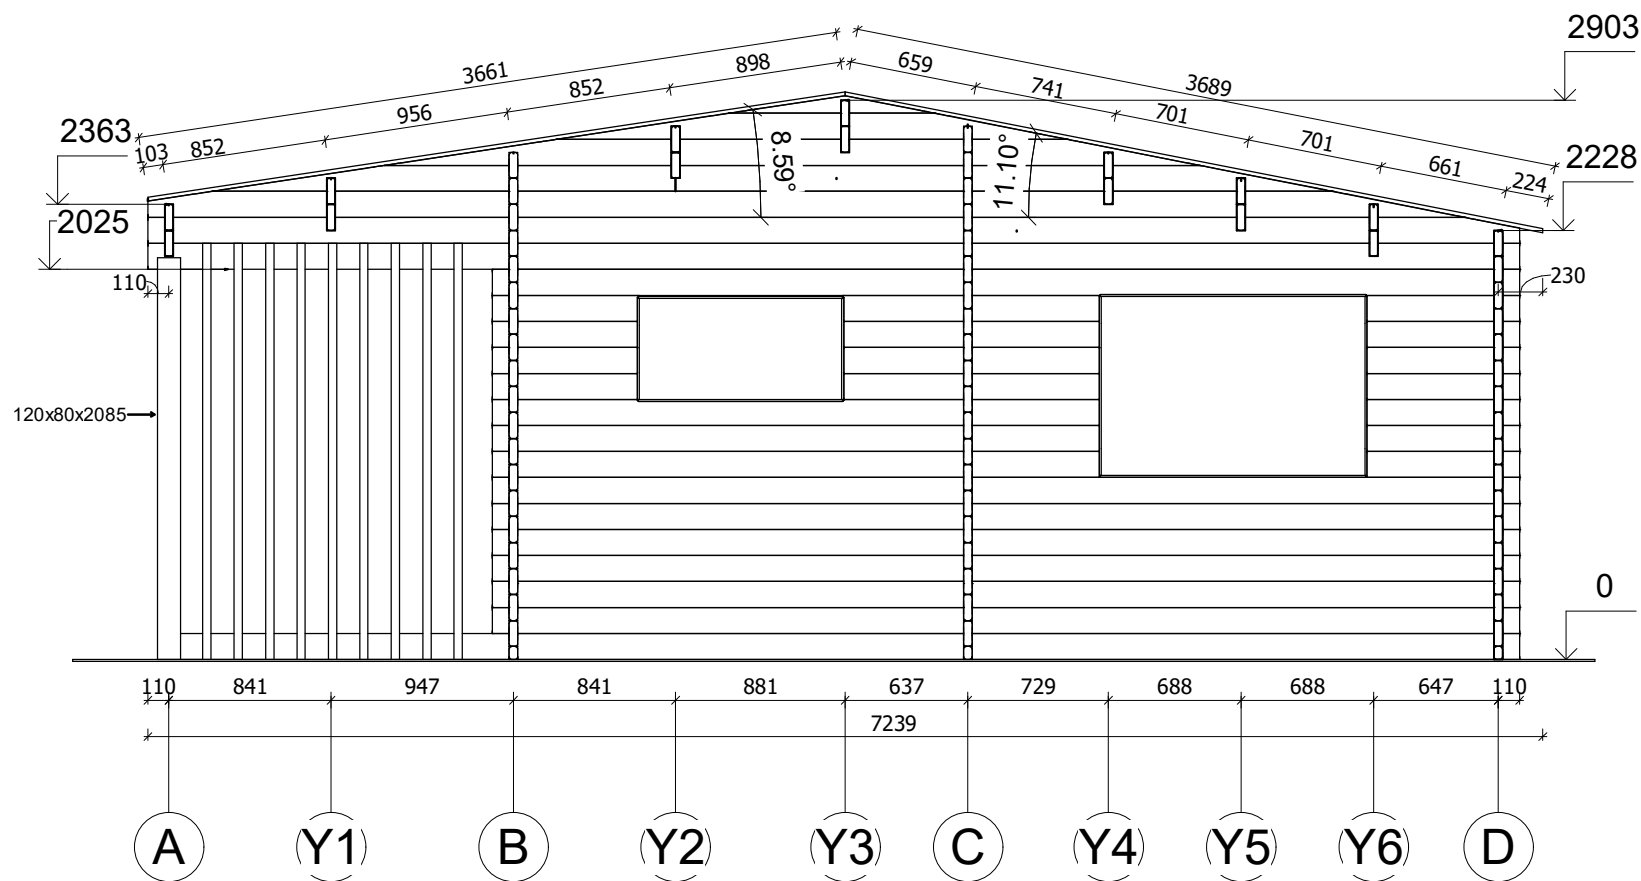


All interior area	27.4 m ²	Profile	44x135mm	Project	44_VSP34_6x7,2 BK	Scale
All roof area	44 m ²	All terrace	10.3 m ²	2022-11-11 13:49:38	Drawing name	VERTICAL SECTION 4-AD
						1 : 40

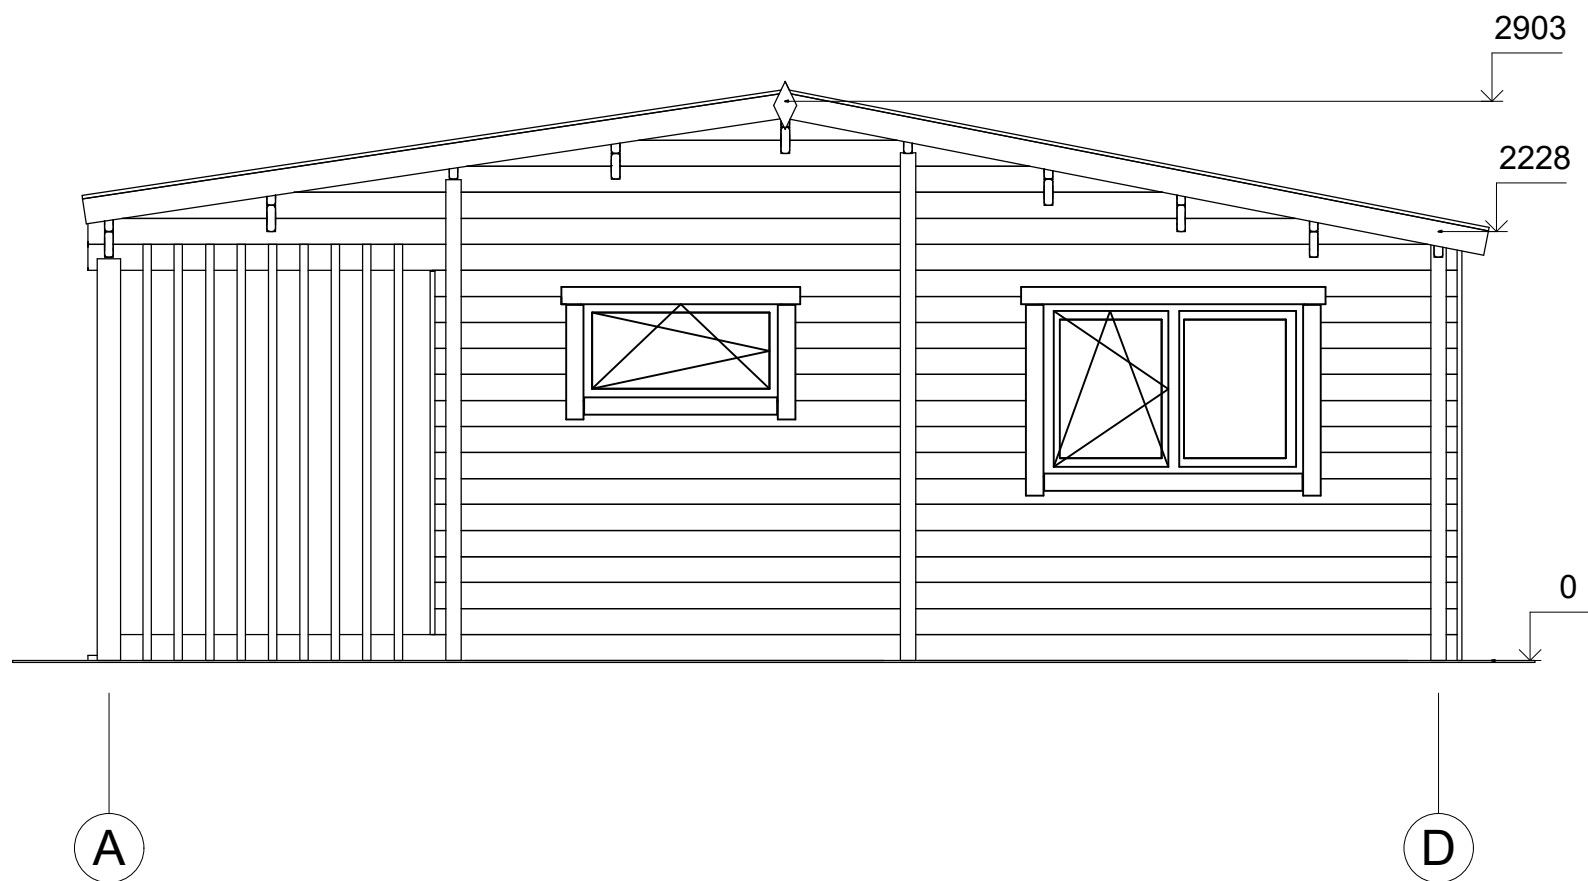


All interior area	27.4 m2	Profile	44x135mm	Project	44_VSP34_6x7,2 BK	Scale
All roof area	44 m2	All terrace	10.3 m2	2022-11-11 13:15:17	Drawing name	FACADE AD
						1 : 40

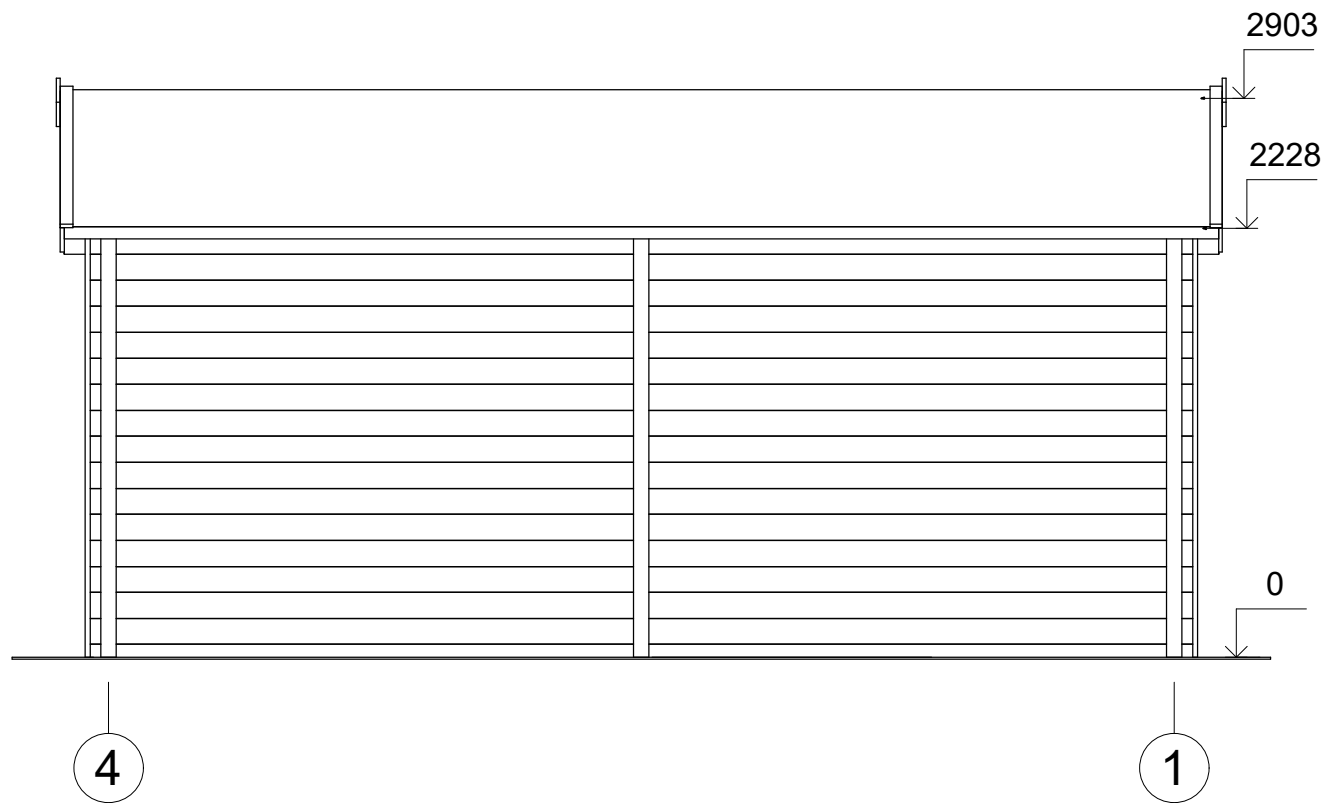

All interior area	27.4 m2	Profile	44x135mm	Project	44_VSP34_6x7,2 BK	Scale
All roof area	44 m2	All terrace	10.3 m2	2022-11-11 13:15:18	Drawing name	FACADE 41
						1 : 40

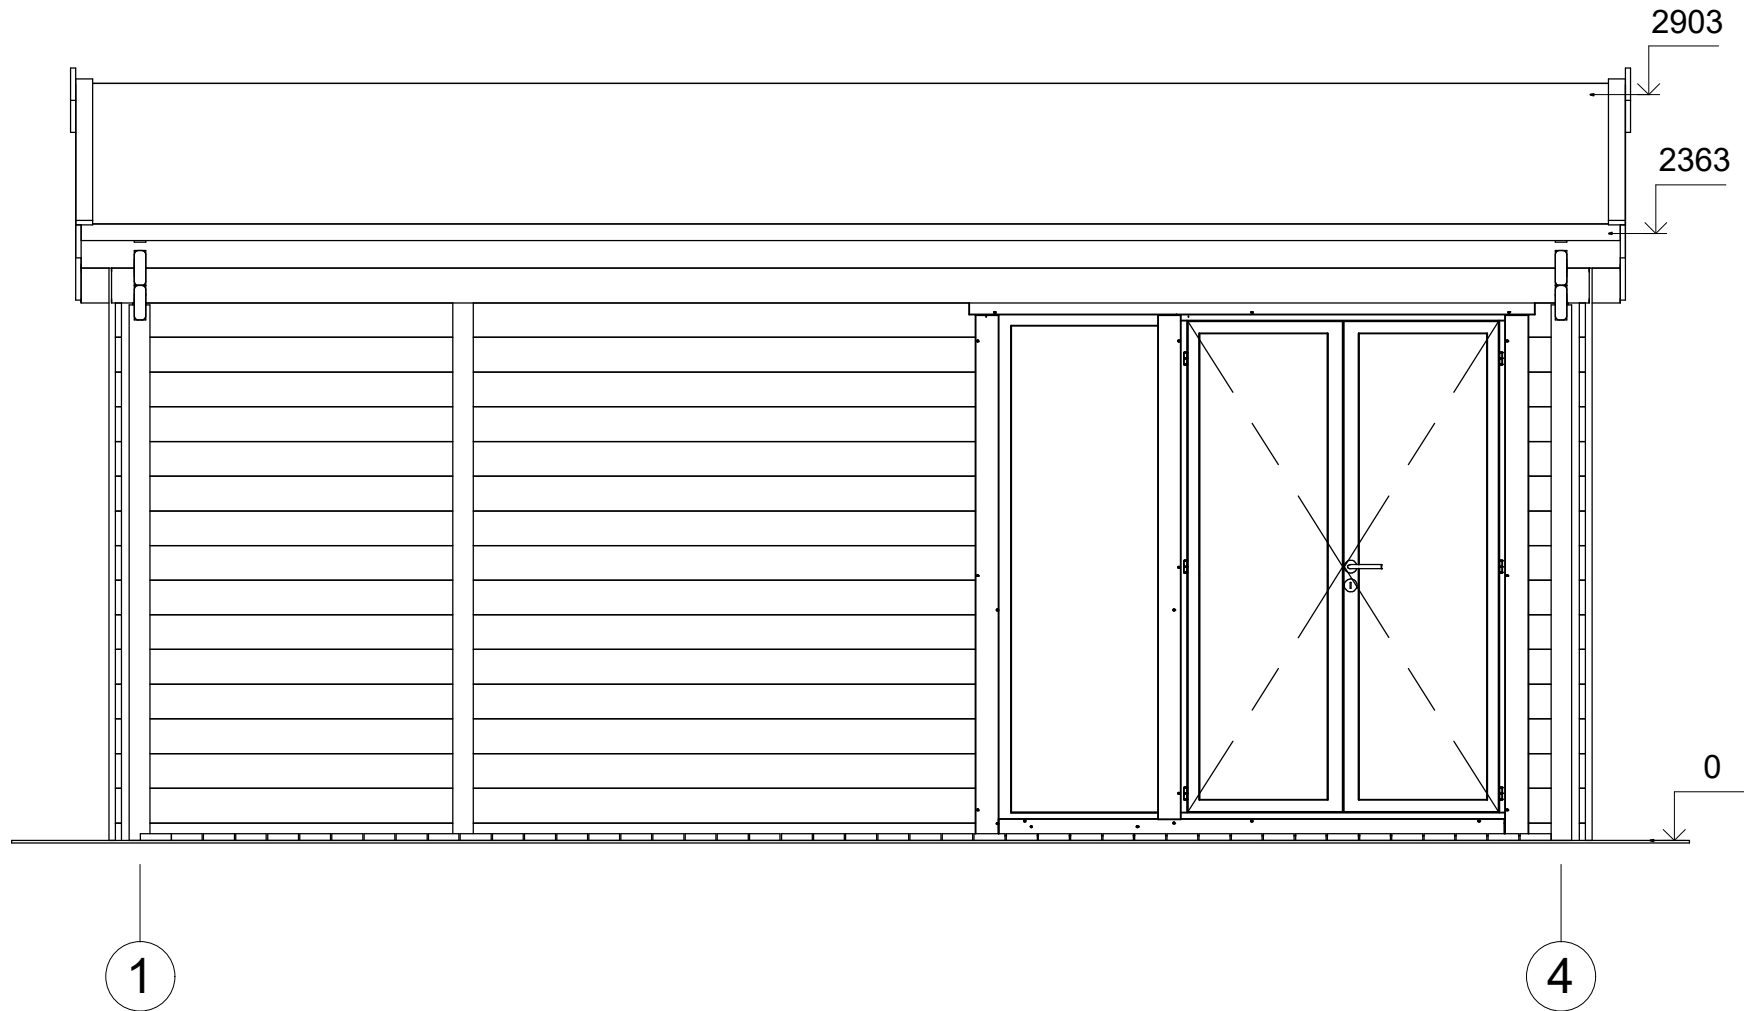

All interior area	27.4 m ²	Profile	44x135mm	Project	44_VSP34_6x7,2 BK	Scale
All roof area	44 m ²	All terrace	10.3 m ²	2022-11-11 13:15:18	Drawing name	FACADE 14
						1 : 30

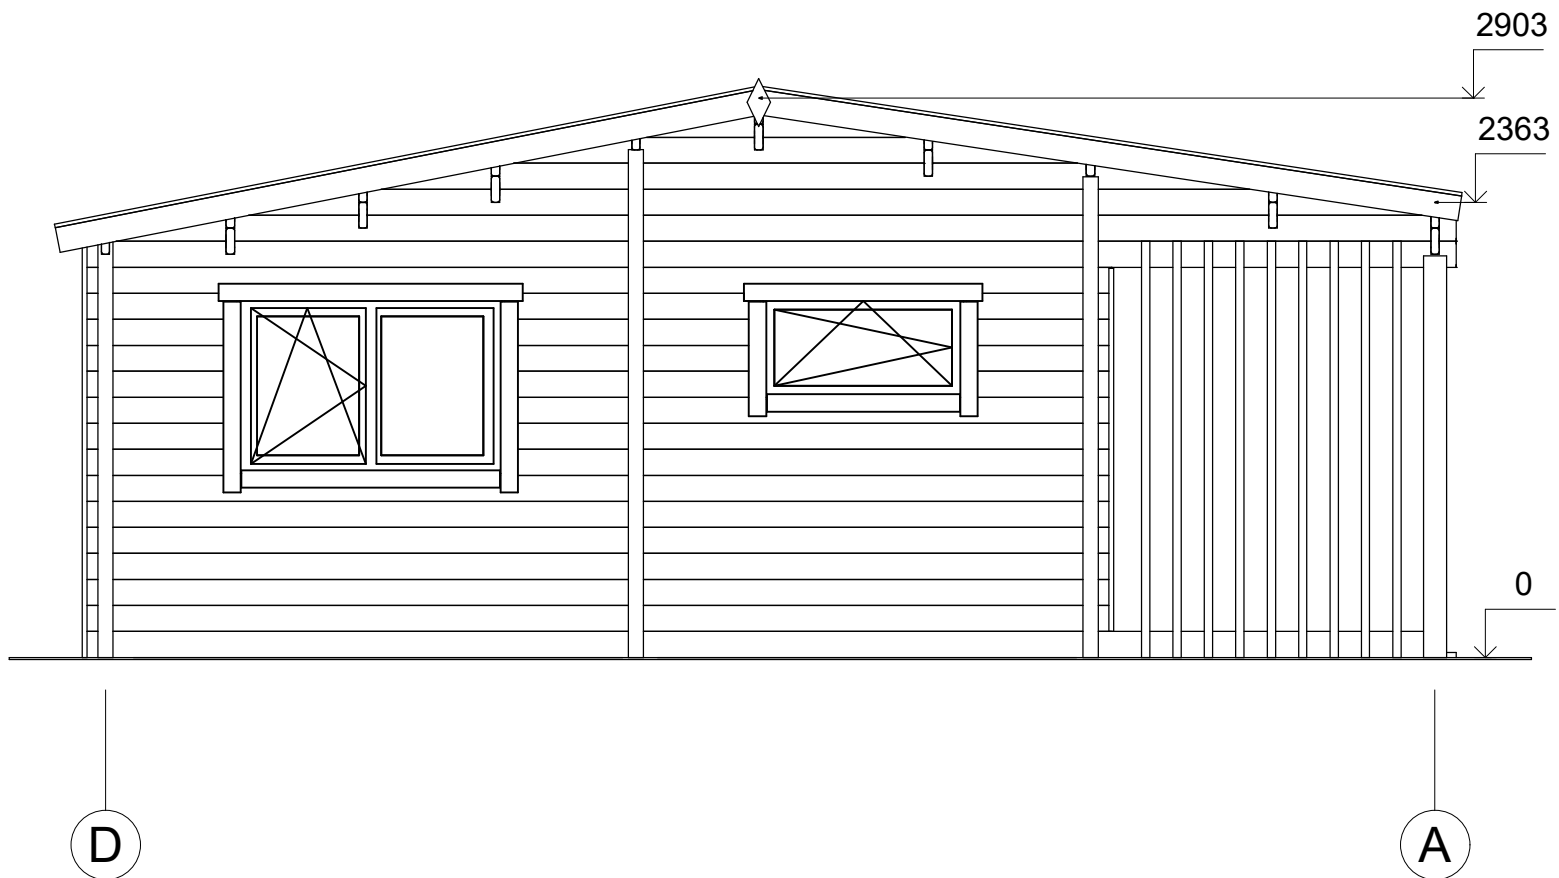

All interior area	27.4 m ²	Profile	44x135mm	Project	44_VSP34_6x7,2 BK	Scale
All roof area	44 m ²	All terrace	10.3 m ²	2022-11-11 13:15:18	Drawing name	FACADE DA
						1 : 40