



**Dom letniskowy KUCBORK
VSP35
17 x 6 m, 58 mm, Pełny zestaw
PREMIUM**

Produkt #VSP35_17x6_58

128510.00 zł

~~136070.00 zł~~ / Zaoszczędzisz : 7560.00 zł

Najniższa cena w ciągu ostatnich 30 dni **136070.00 zł**

Cena obowiązuje przez 15 dni

<https://domkiekoarchitektura.pl/dom-letniskowy-kucbork-vsp35>



Opis	WARTOŚĆ
Grubość ścian	58 mm
Wymiary ścian (szerokość x długość)	17 x 6m
Wysokość ścian	2363 mm
Wysokość do kalenicy	3578 mm
Powierzchnia podłogi	78,3 m ² + 15,4 m ² taras
Powierzchnia dachu	120 m ²
Kąt nachylenia dachu	23 ° odpowiada 42 %
Obliczone obciążenie konstrukcji dachu	150 kg/m ²
Okna	Szt. / stronę otwarcia sprawdź według rysunków projektu
Drzwi	Szt. / stronę otwarcia sprawdź według rysunków projektu
Zastosowane szkło	Podwójne zespolone
Wypust dachowy	Sprawdź według rysunków projektu
Powierzchnia zewnętrzna (ściany)	120 m ²
Powierzchnia wewnętrzna (ściany)	320 m ²
Poziom wilgotności drewna	~ 18 %

Wymiary i waga opakowania

H 620 x B 1200 x L 6000 mm = 1260 kg

H 620 x B 1200 x L 6000 mm = 1260 kg

H 650 x B 1200 x L 6000 mm = 1260 kg

H 800 x B 1200 x L 6000 mm = 1260 kg

H 680 x B 1200 x L 6000 mm = 1260 kg

H 950 x B 1200 x L 4000 mm = 1260 kg

H 810 x B 1200 x L 4000 mm = 1260 kg


Zestaw produktu

P


- Hydroizolacja na fundament pod podwaliny
- Podwaliny fundamentów płaskich
- Deska podłogowa grubości ok 18 mm z pióro wpustem
- Zestaw listwy przypodłogowej
- Zestaw profilowanych balików ścian:
Balik 58 mm z podwójnym piórem wpust
- Schody lub drabina na antresolę lub piętro, zmienna w zależności od planów i modelu
- Podłoga piętra z litego drewna grubości ok 18 mm z pióro wpustem
- Deska dachowa grubości ok 18 mm z pióro wpustem
- Zestaw elementów wykończeniowych z drewna: deska czołowa dachu, dekoracja dachu, deska czołowa więźby dachowej oraz listwa przysufitowa
- Papa bitumiczna na pokrycie dachowe w rolkach, przybijana
- Zestaw elementów montażowych
- Materiały uszczelniające: taśma do uszczelniania drzwi, okien oraz narożników od wewnątrz; silikon do narożników na zewnątrz oraz uszczelniania ścian
- Próg metalowy do drzwi wejściowych
- Zestaw okien i drzwi z podwójną szybą, drzwi wewnętrzne całkowicie drewniane. Stronę otwarcia drzwi i okien prosimy sprawdzić według rysunków projektu
- Podwójna uszczelka gumowa do dodatkowej ochrony okien i drzwi przed deszczem i wiatrem oraz zestaw zamków i klamek
- Zestaw do montażu tarasu z deski grubości ok 18 mm

Tel.: +48 856 723 031

Kontakt mailowy: sklep@domkieoarchitektura.pl
www.domkieoarchitektura.pl

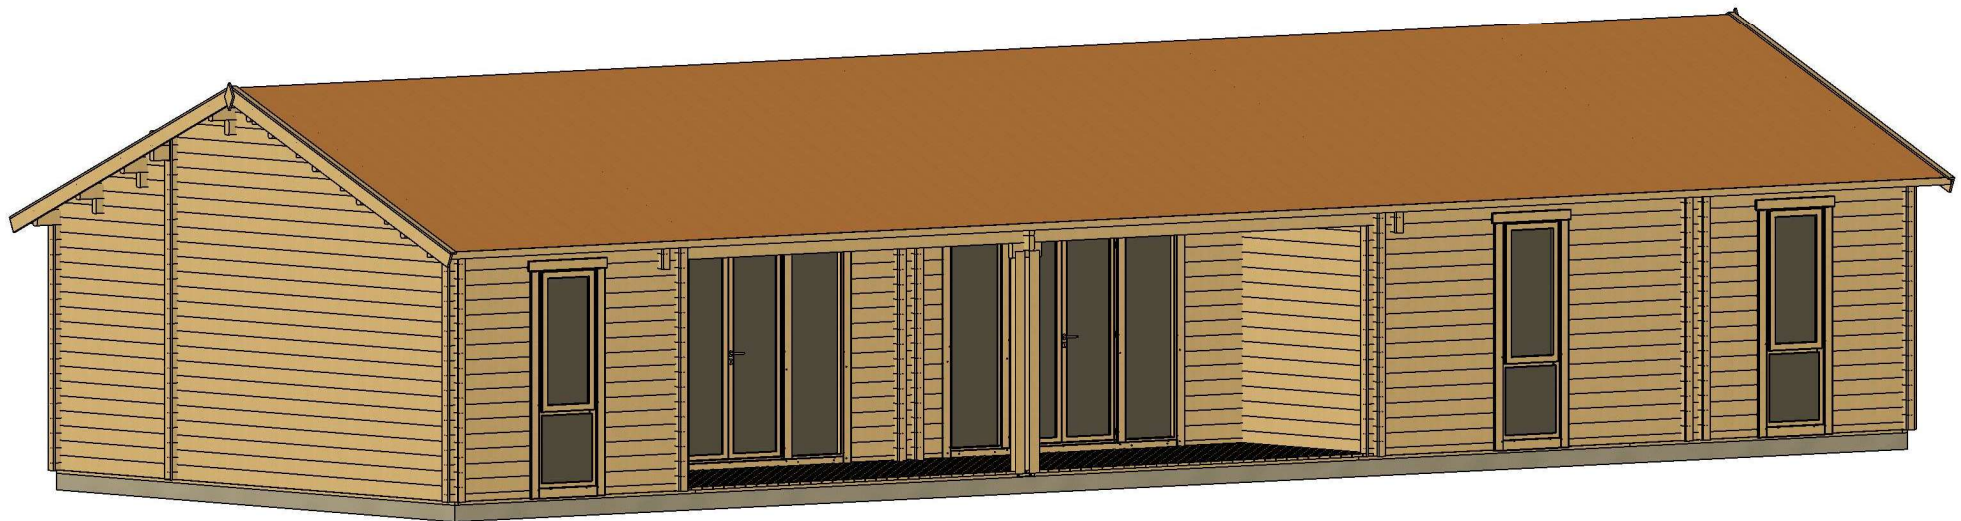


All interior area	79.5 m ²	Profile	58x135mm	Project	58_VSP35_17x6 BK	Scale
All roof area	119.7 m ²	All terrace	15.4 m ²	2022-08-01 11:20:41	Drawing name	3D VISUALIZATION

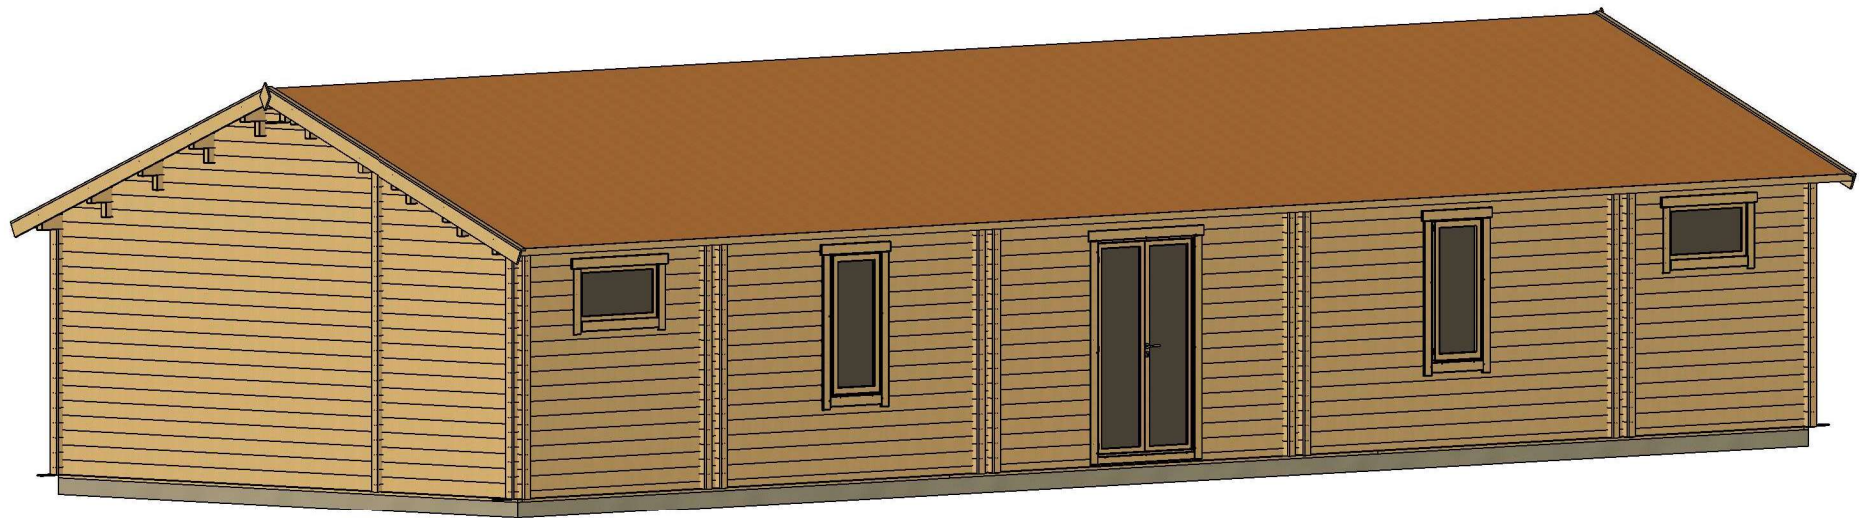


All interior area	79.5 m ²	Profile	58x135mm	Project	58_VSP35_17x6 BK	Scale
All roof area	119.7 m ²	All terrace	15.4 m ²	2022-08-01 11:20:44	Drawing name	3D VISUALIZATION


RZUT PLANU

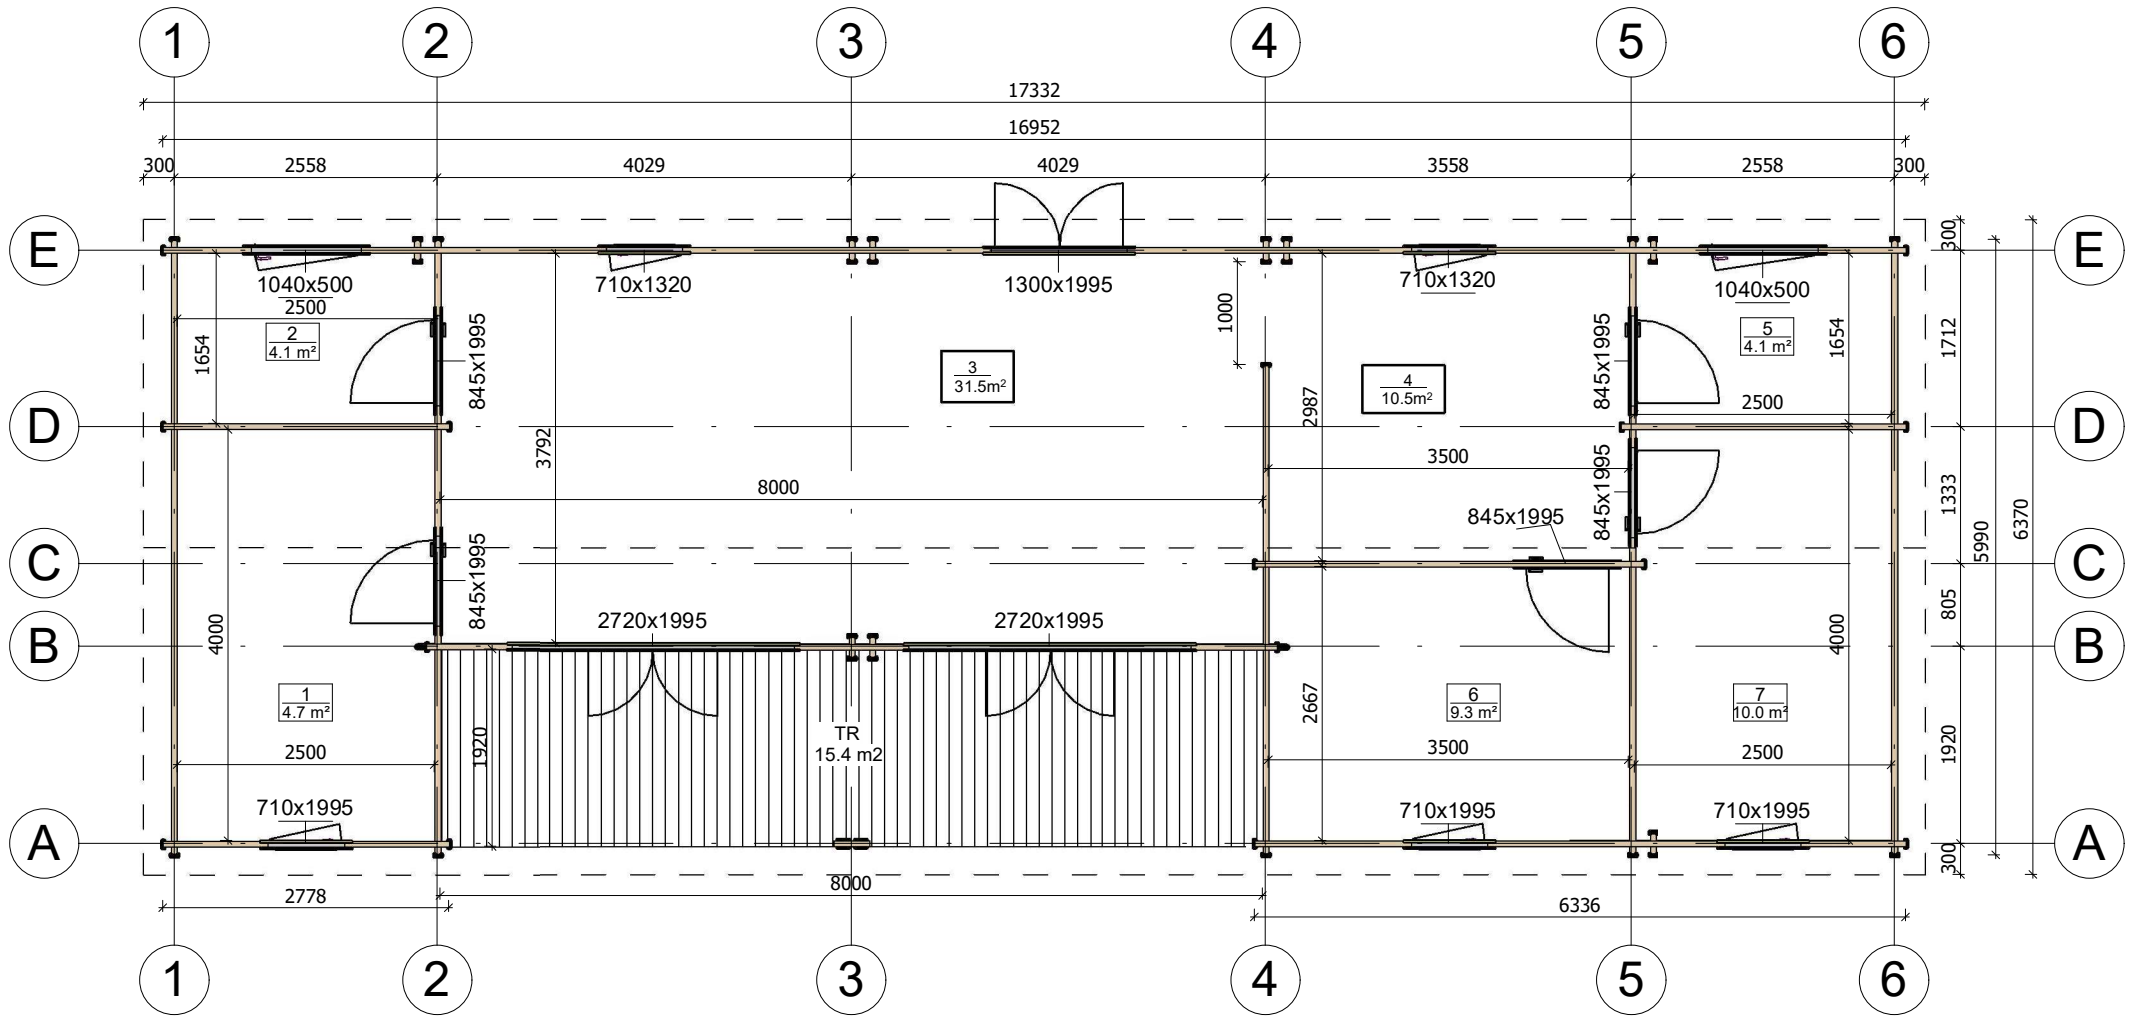


All interior area	79.5 m ²	Profile	58x135mm	Project	58_VSP35_17x6 BK	Scale
All roof area	119.7 m ²	All terrace	15.4 m ²	Drawing name	1 FLOOR PLAN	1 : 75
				2022-08-01 11:12:07		

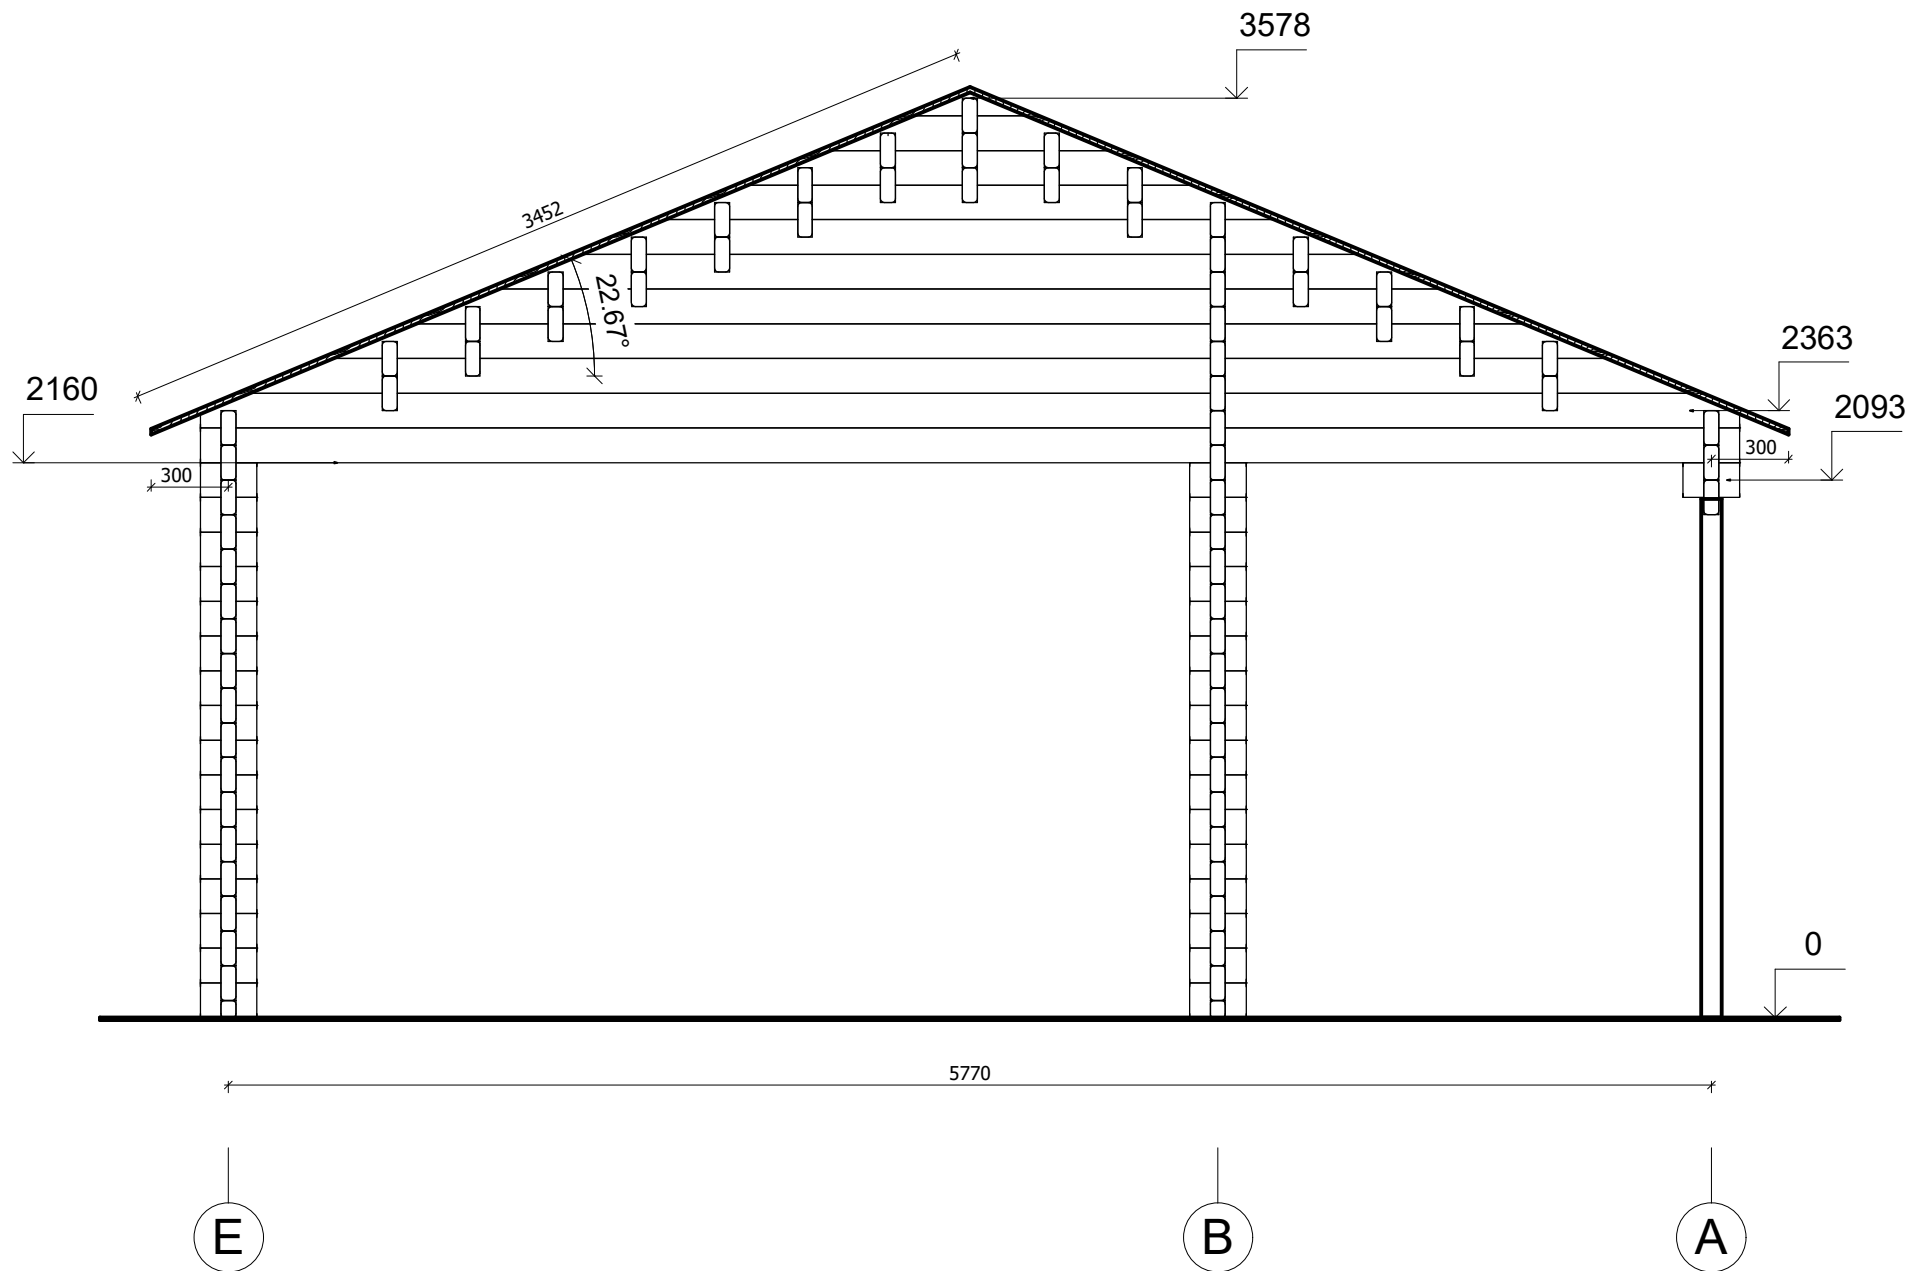


All interior area	79.5 m ²	Profile	58x135mm	Project	58_VSP35_17x6 BK	Scale
All roof area	119.7 m ²	All terrace	15.4 m ²	2022-08-01 11:27:31	Drawing name	VERTICAL SECTION 3-EA
						1 : 30

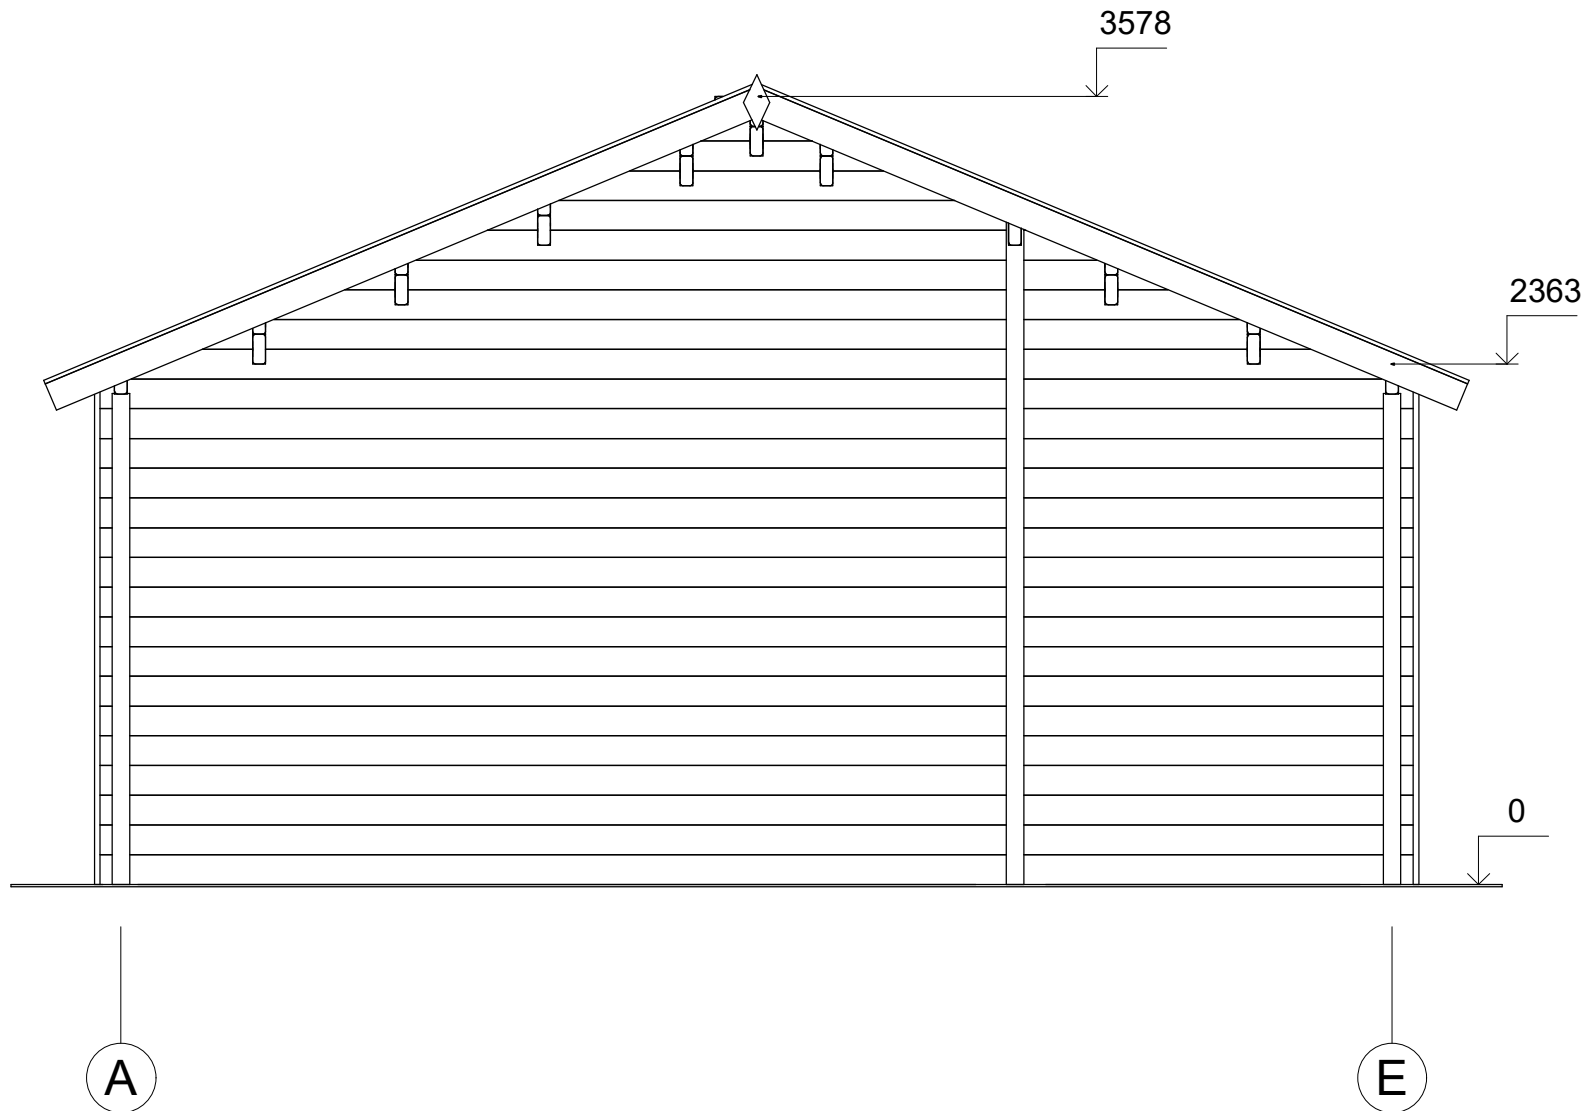


All interior area	79.5 m ²	Profile	58x135mm	Project	58_VSP35_17x6 BK	Scale
All roof area	119.7 m ²	All terrace	15.4 m ²	2022-09-07 16:00:42	Drawing name	FACADE AE
						1 : 35

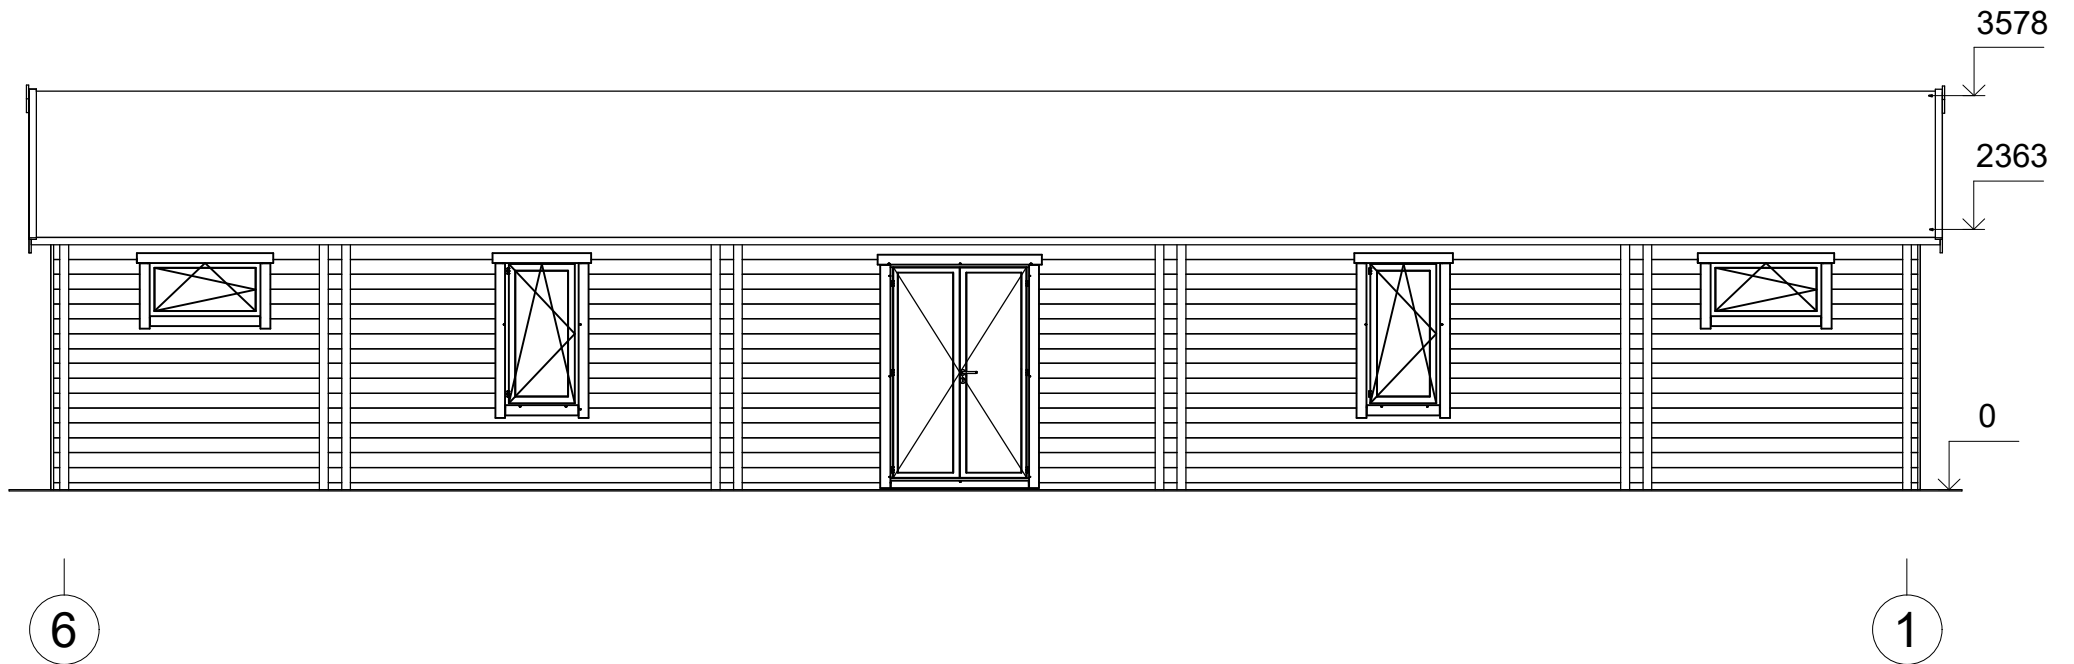

All interior area	79.5 m ²	Profile	58x135mm	Project	58_VSP35_17x6 BK	Scale
All roof area	119.7 m ²	All terrace	15.4 m ²	2022-09-07 16:00:42	Drawing name	FACADE 61
						1 : 70

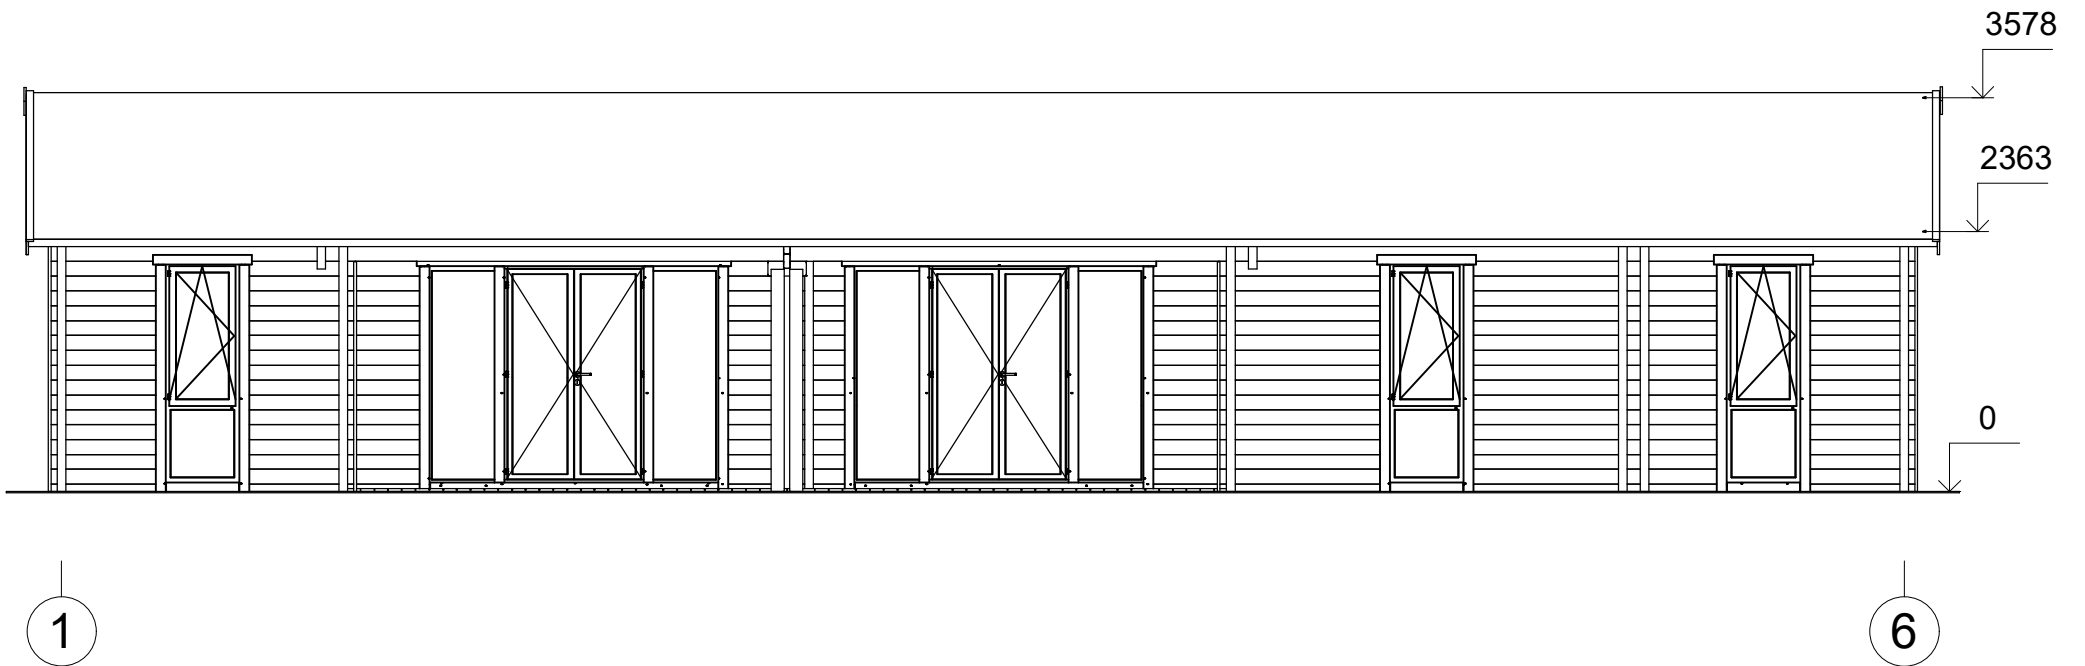

All interior area	79.5 m ²	Profile	58x135mm	Project	58_VSP35_17x6 BK	Scale
All roof area	119.7 m ²	All terrace	15.4 m ²	2022-09-07 16:00:43	Drawing name	FACADE 16
						1 : 70

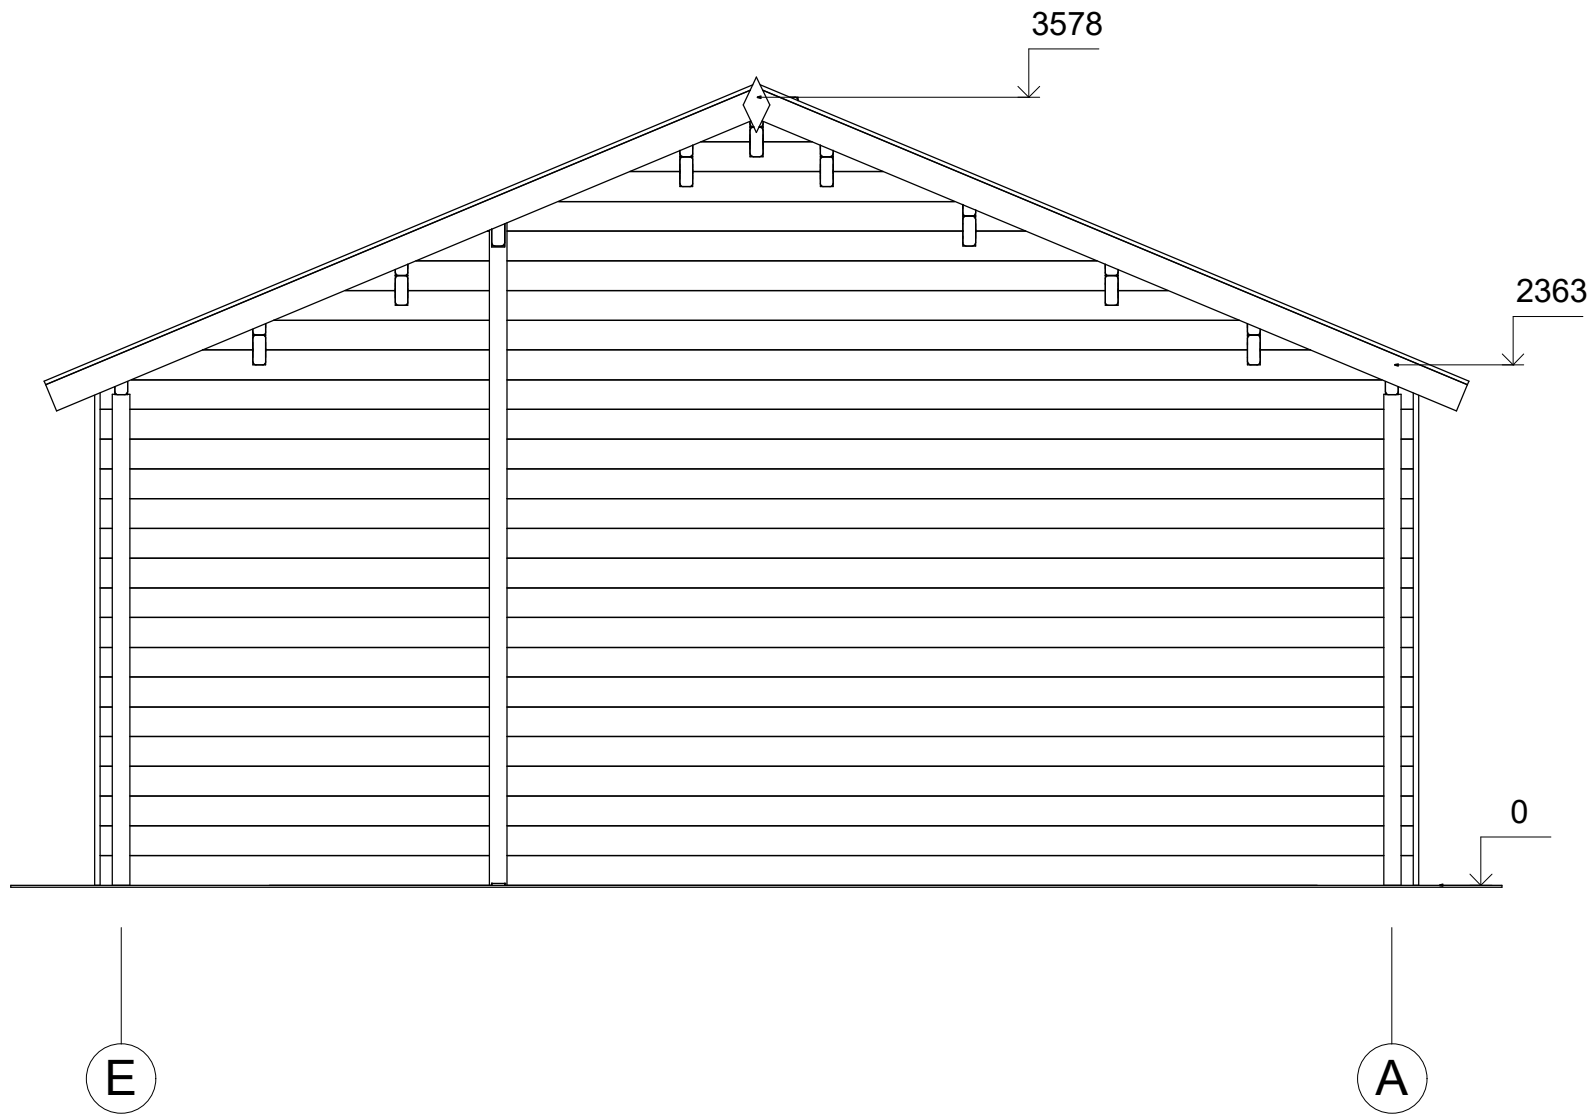

All interior area	79.5 m ²	Profile	58x135mm	Project	58_VSP35_17x6 BK	Scale
All roof area	119.7 m ²	All terrace	15.4 m ²	2022-09-07 16:00:43	Drawing name	FACADE EA
						1 : 35