



Dom letniskowy CIESZYN VSP38
6 x 3,6 m, 44 mm, Pełny zestaw
PREMIUM

Produkt #VSP38_6x3,6_44

31240.00 zł

33420.00 zł / Zaoszczędzisz : 2180.00 zł

Najniższa cena w ciągu ostatnich 30 dni **33420.00 zł**

Cena obowiązuje przez 15 dni

<https://domkiekoarchitektura.pl/dom-letniskowy-cieszyn-vsp38>



Opis	WARTOŚĆ
Grubość ścian	44 mm
Wymiary ścian (szerokość x długość)	6 x 3,6m
Wysokość ścian	2430 mm
Wysokość do kalenicy	2700 mm
Powierzchnia podłogi	18,9 m ²
Powierzchnia dachu	22,5 m ²
Kąt nachylenia dachu	3,44 ° odpowiada 6,1 %
Obliczone obciążenie konstrukcji dachu	150 kg/m ²
Okna	Szt. / stronę otwarcia sprawdź według rysunków projektu
Drzwi	Szt. / stronę otwarcia sprawdź według rysunków projektu
Zastosowane szkło	Podwójne zespolone
Wypust dachowy	Sprawdź według rysunków projektu
Powierzchnia zewnętrzna (ściany)	41 m ²
Powierzchnia wewnętrzna (ściany)	57 m ²
Poziom wilgotności drewna	~ 18 %

Wymiary i waga opakowania

H 700 x B 1200 x L 6000 mm = 1040 kg

H 650 x B 1200 x L 6000 mm = 1040 kg

Zestaw produktu

P

- Hydroizolacja na fundament pod podwaliny
- Podwaliny fundamentów płaskich
- Deska podłogowa grubości ok 18 mm z pióro wpustem
- Zestaw listwy przypodłogowej
- Zestaw profilowanych balików ścian:
Balik 44 mm z podwójnym piórem wpust
- Schody lub drabina na antresolę lub piętro, zmienna w zależności od planów i modelu
- Podłoga piętra z litego drewna grubości ok 18 mm z pióro wpustem
- Deska dachowa grubości ok 18 mm z pióro wpustem
- Zestaw elementów wykończeniowych z drewna: deska czołowa dachu, dekoracja dachu, deska czołowa więźby dachowej oraz listwa przysufitowa
- Papa bitumiczna na pokrycie dachowe w rolkach, przybijana
- Zestaw elementów montażowych
- Materiały uszczelniające: taśma do uszczelniania drzwi, okien oraz narożników od wewnątrz; silikon do narożników na zewnątrz oraz uszczelniania ścian
- Próg metalowy do drzwi wejściowych
- Zestaw okien i drzwi z podwójną szybą, drzwi wewnętrzne całkowicie drewniane. Stronę otwarcia drzwi i okien prosimy sprawdzić według rysunków projektu
- Podwójna uszczelka gumowa do dodatkowej ochrony okien i drzwi przed deszczem i wiatrem oraz zestaw zamków i klamek
- Zestaw do montażu tarasu z deski grubości ok 18 mm

Tel.: +48 856 723 031


Kontakt mailowy: sklep@domkiekoarchitektura.pl
www.domkiekoarchitektura.pl

3D WIZUALIZACJA




All interior area	18.9 m2	Profile	44x135mm	Project	44_VSP38_6x3.6 BK BM	Scale
All roof area	22.5 m2	All terrace		2022-09-23 14:35:41	Drawing name	3D VISUALIZATION

3D WIZUALIZACJA

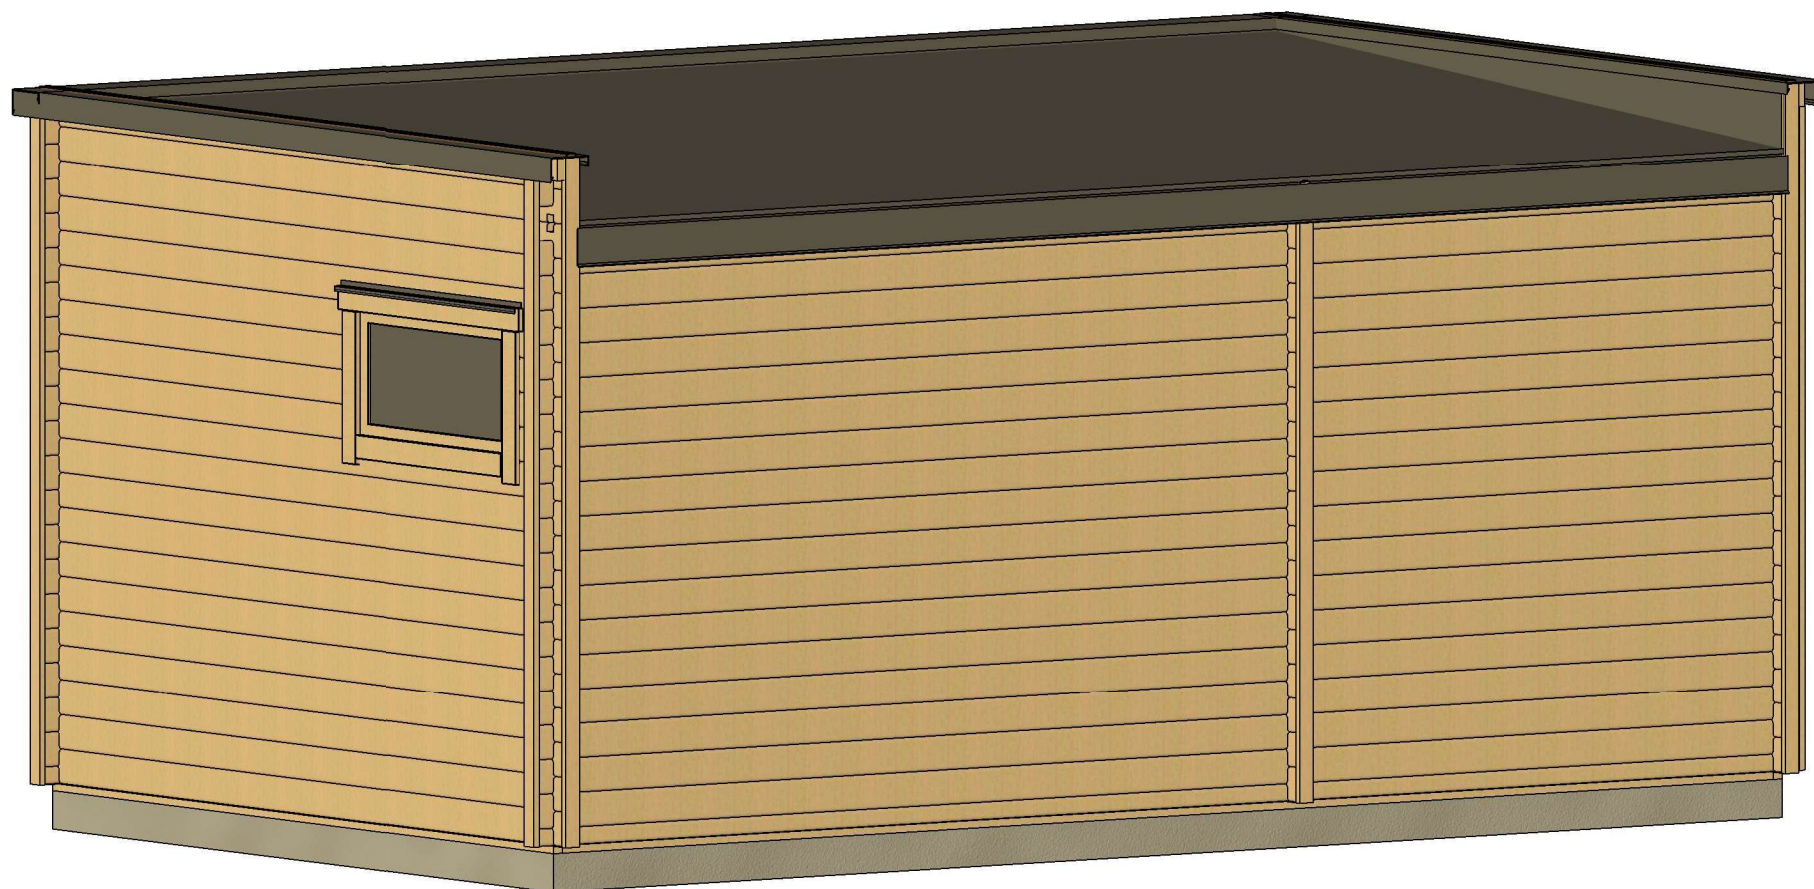


All interior area	18.9 m ²	Profile	44x135mm	Project	44_VSP38_6x3.6 BK BM	Scale
All roof area	22.5 m ²	All terrace		2022-09-23 14:35:42	Drawing name	3D VISUALIZATION

RZUT PLANU

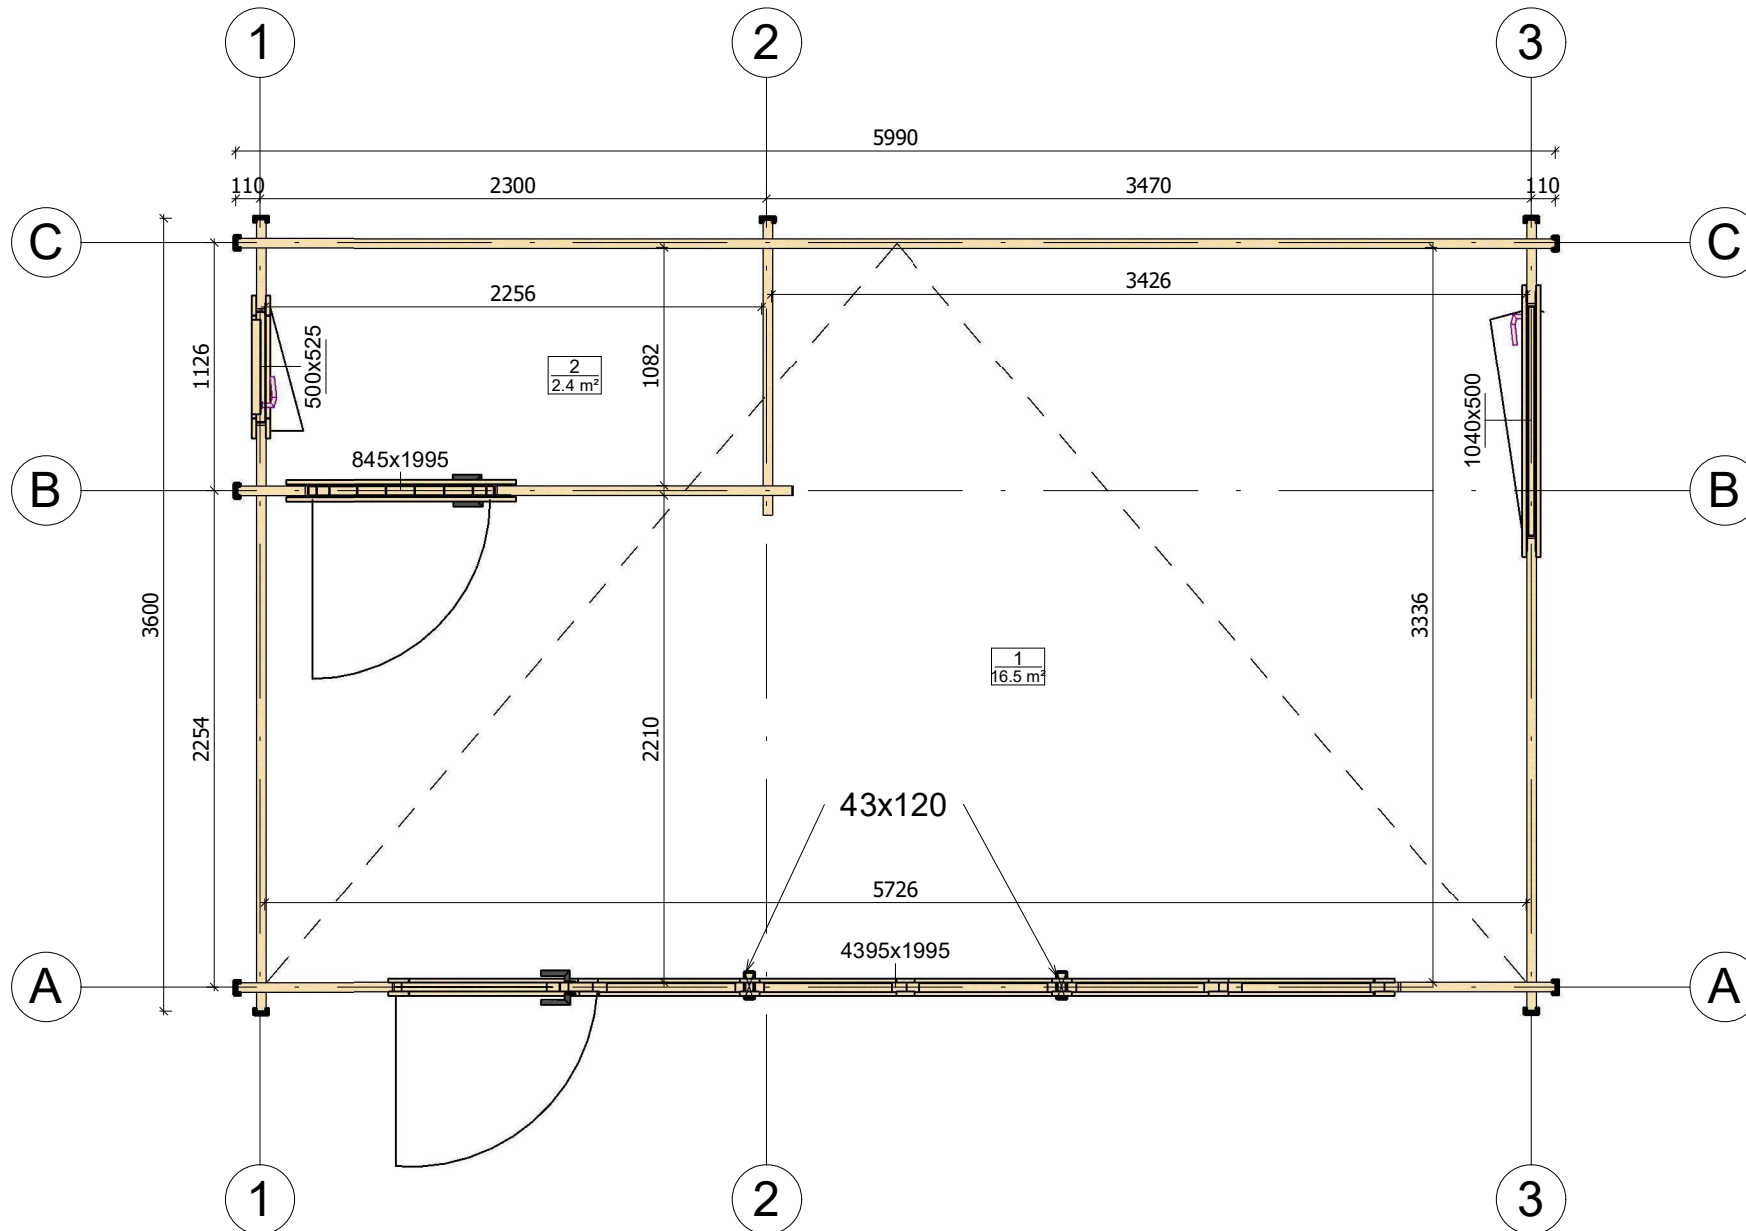


All interior area	18.9 m ²	Profile	44x135mm	Project	44_VSP38_6x3.6 BK BM	Scale
All roof area	22.5 m ²	All terrace		2022-09-23 14:33:15	Drawing name	1 FLOOR PLAN
						1 : 35


PRZEKROJ

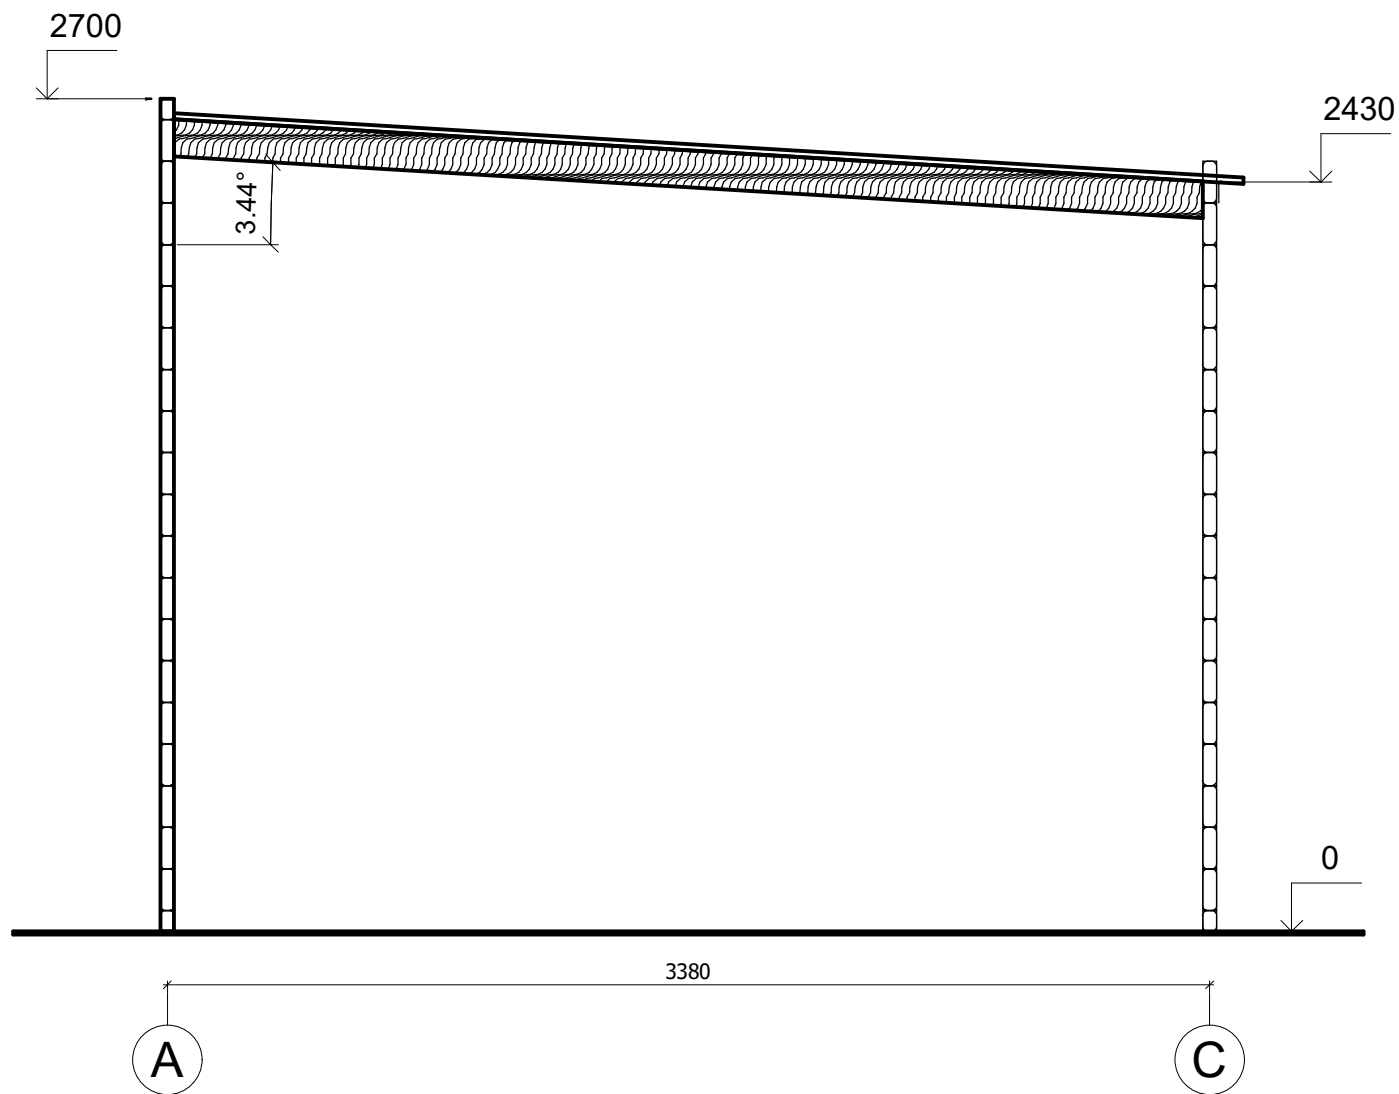

All interior area	18.9 m ²	Profile	44x135mm	Project	44_VSP38_6x3.6 BK BM	Scale	
All roof area	22.5 m ²	All terrace		2022-09-23 14:58:23	Drawing name	VERTICAL SECTION AC	1 : 25

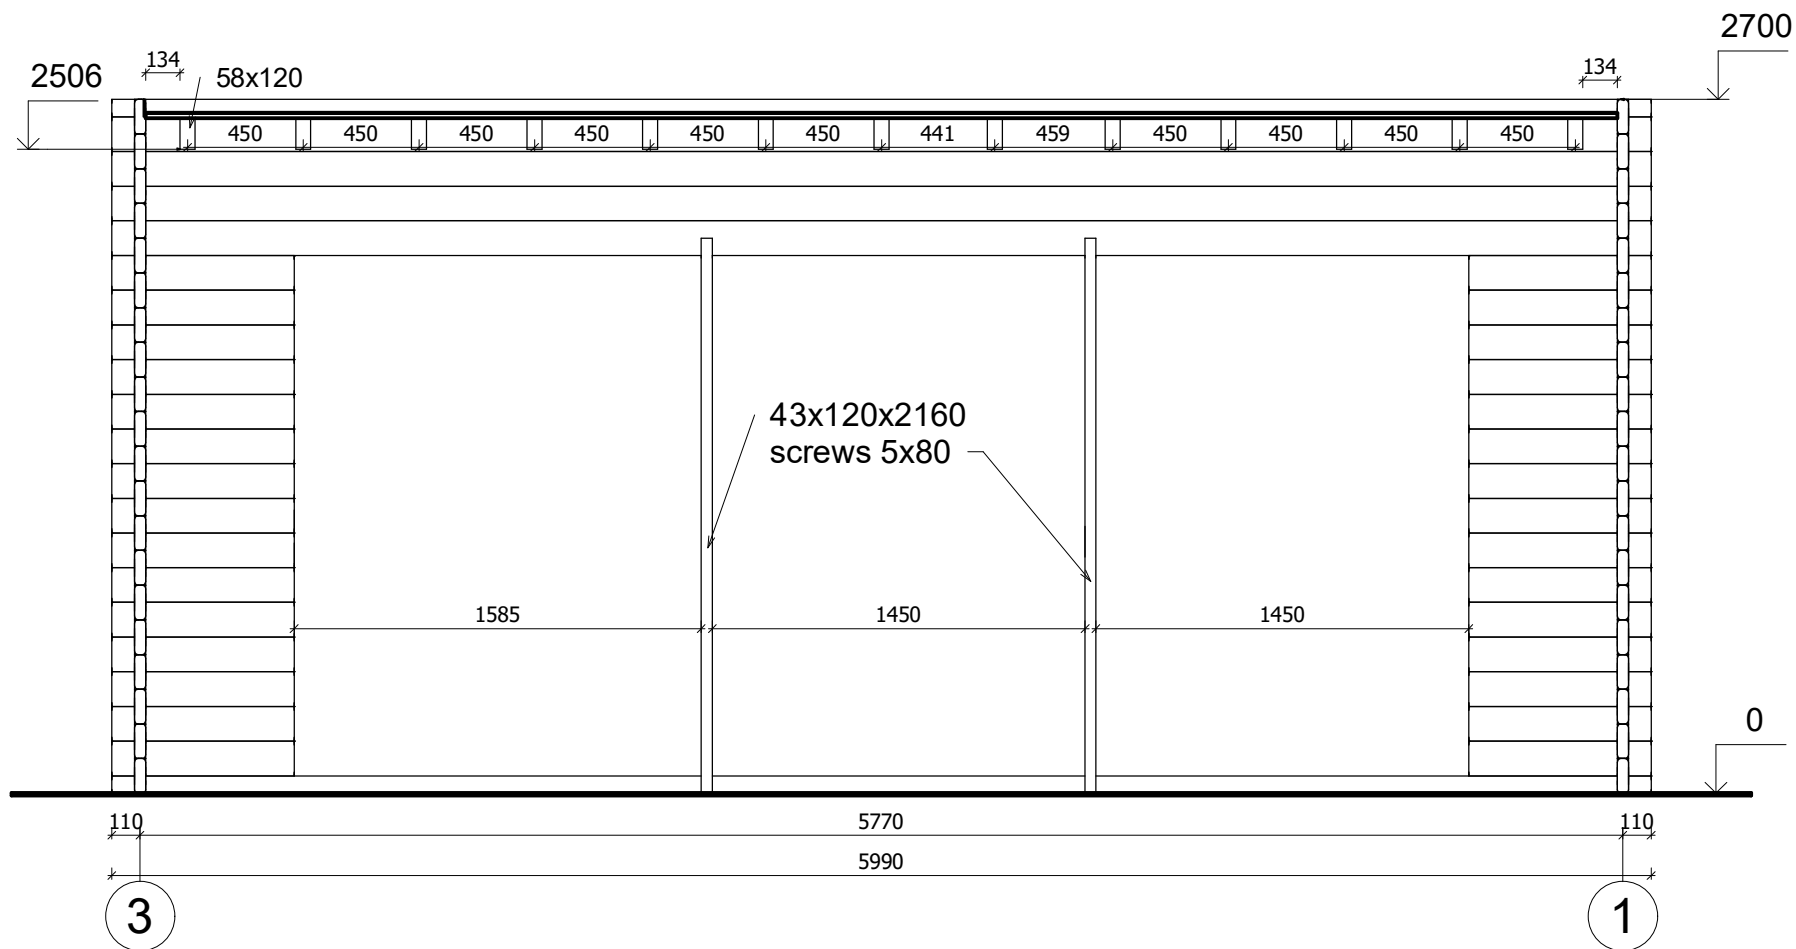


All interior area	18.9 m ²	Profile	44x135mm	Project	44_VSP38_6x3.6 BK BM	Scale
All roof area	22.5 m ²	All terrace		2022-09-23 14:58:23	Drawing name	VERTICAL SECTION A-31
						1 : 30

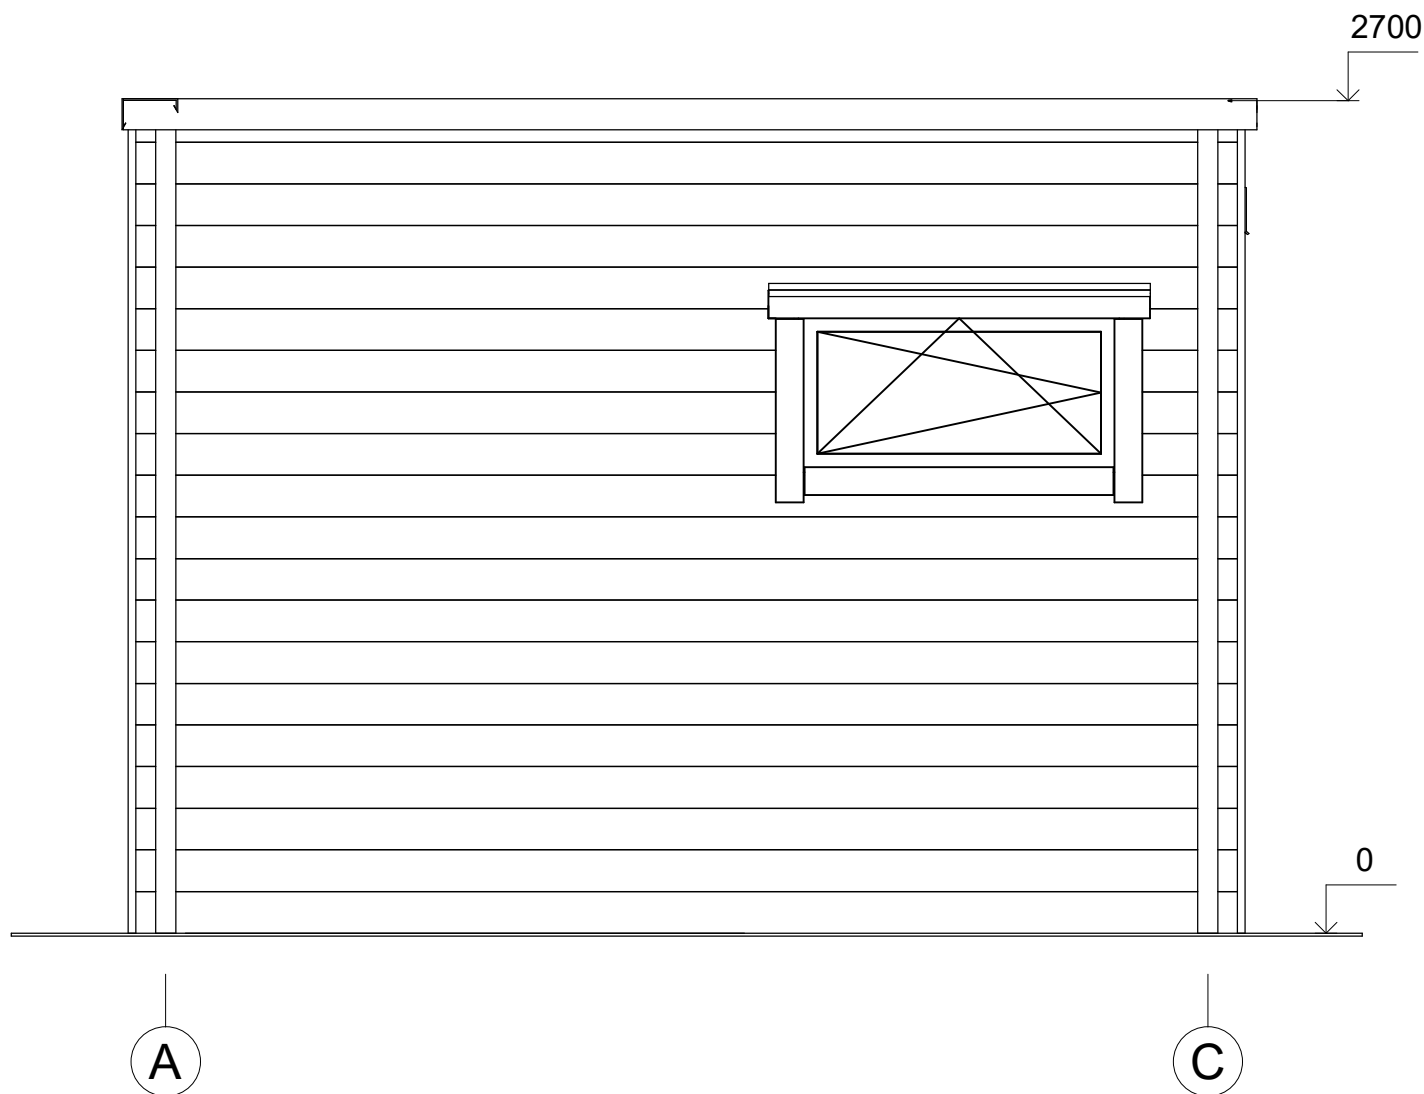


All interior area	18.9 m ²	Profile	44x135mm	Project	44_VSP38_6x3.6 BK BM	Scale
All roof area	22.5 m ²	All terrace		2022-09-23 15:16:01	Drawing name	FACADE AC
						1 : 25

ELEWACJE

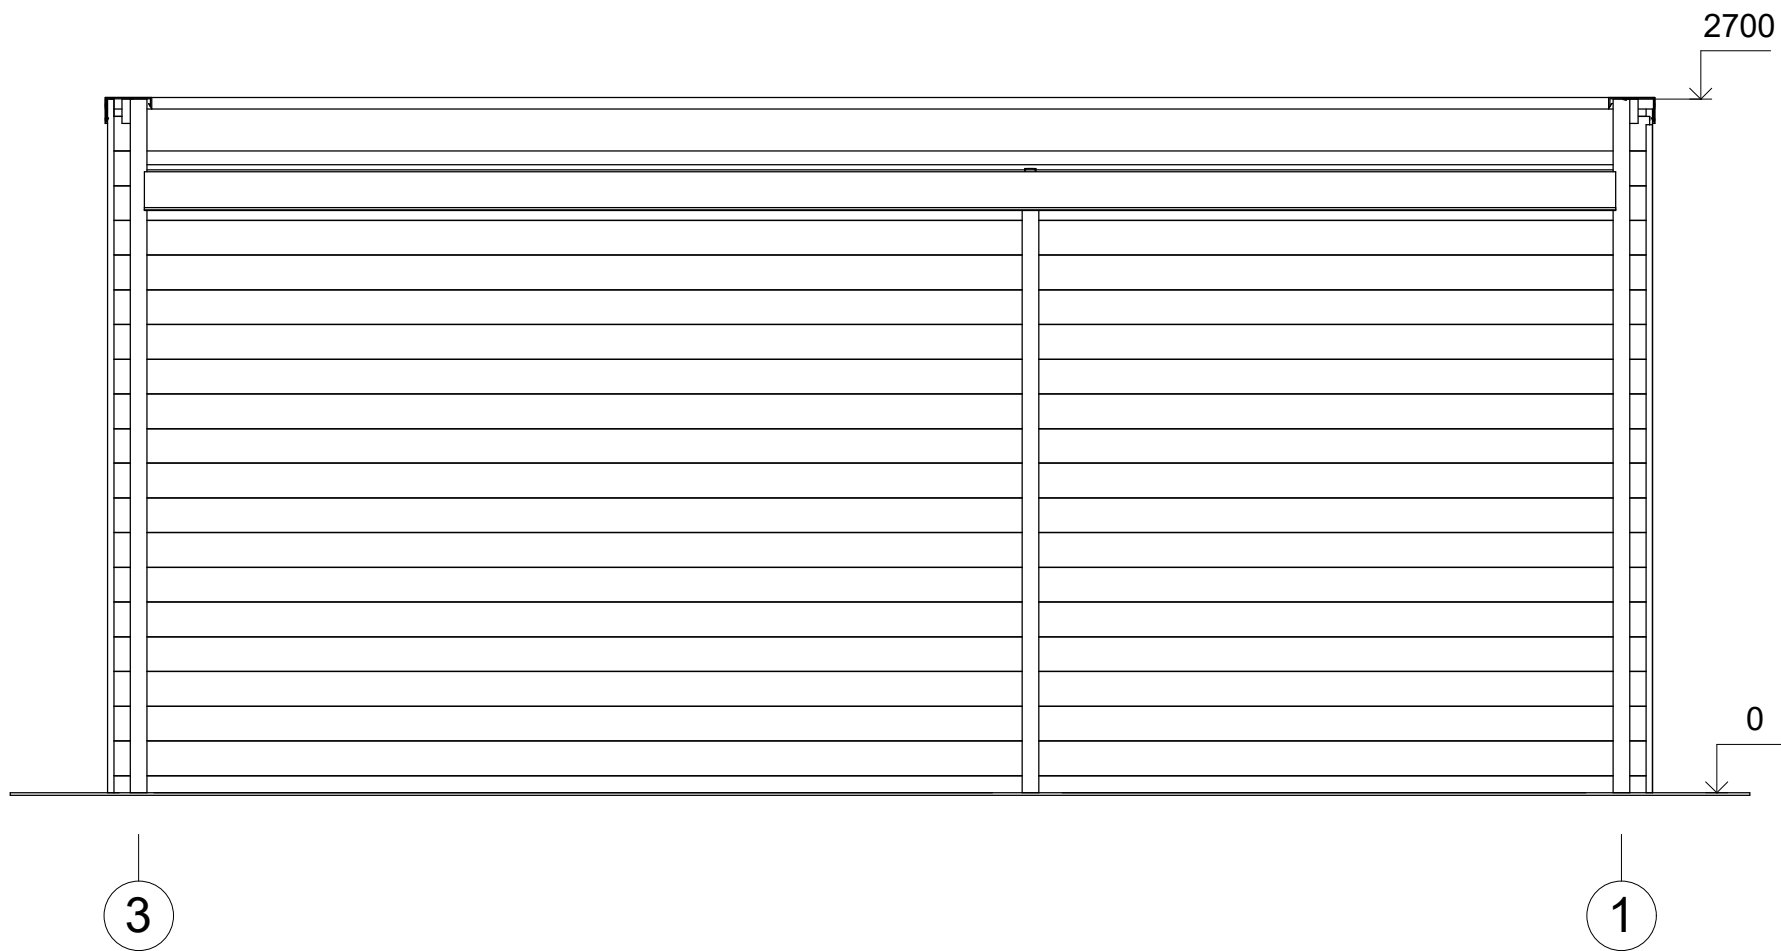


All interior area	18.9 m ²	Profile	44x135mm	Project	44_VSP38_6x3.6 BK BM	Scale
All roof area	22.5 m ²	All terrace		2022-09-23 15:16:02	Drawing name	FACADE 31
						1 : 30

ELEWACJE

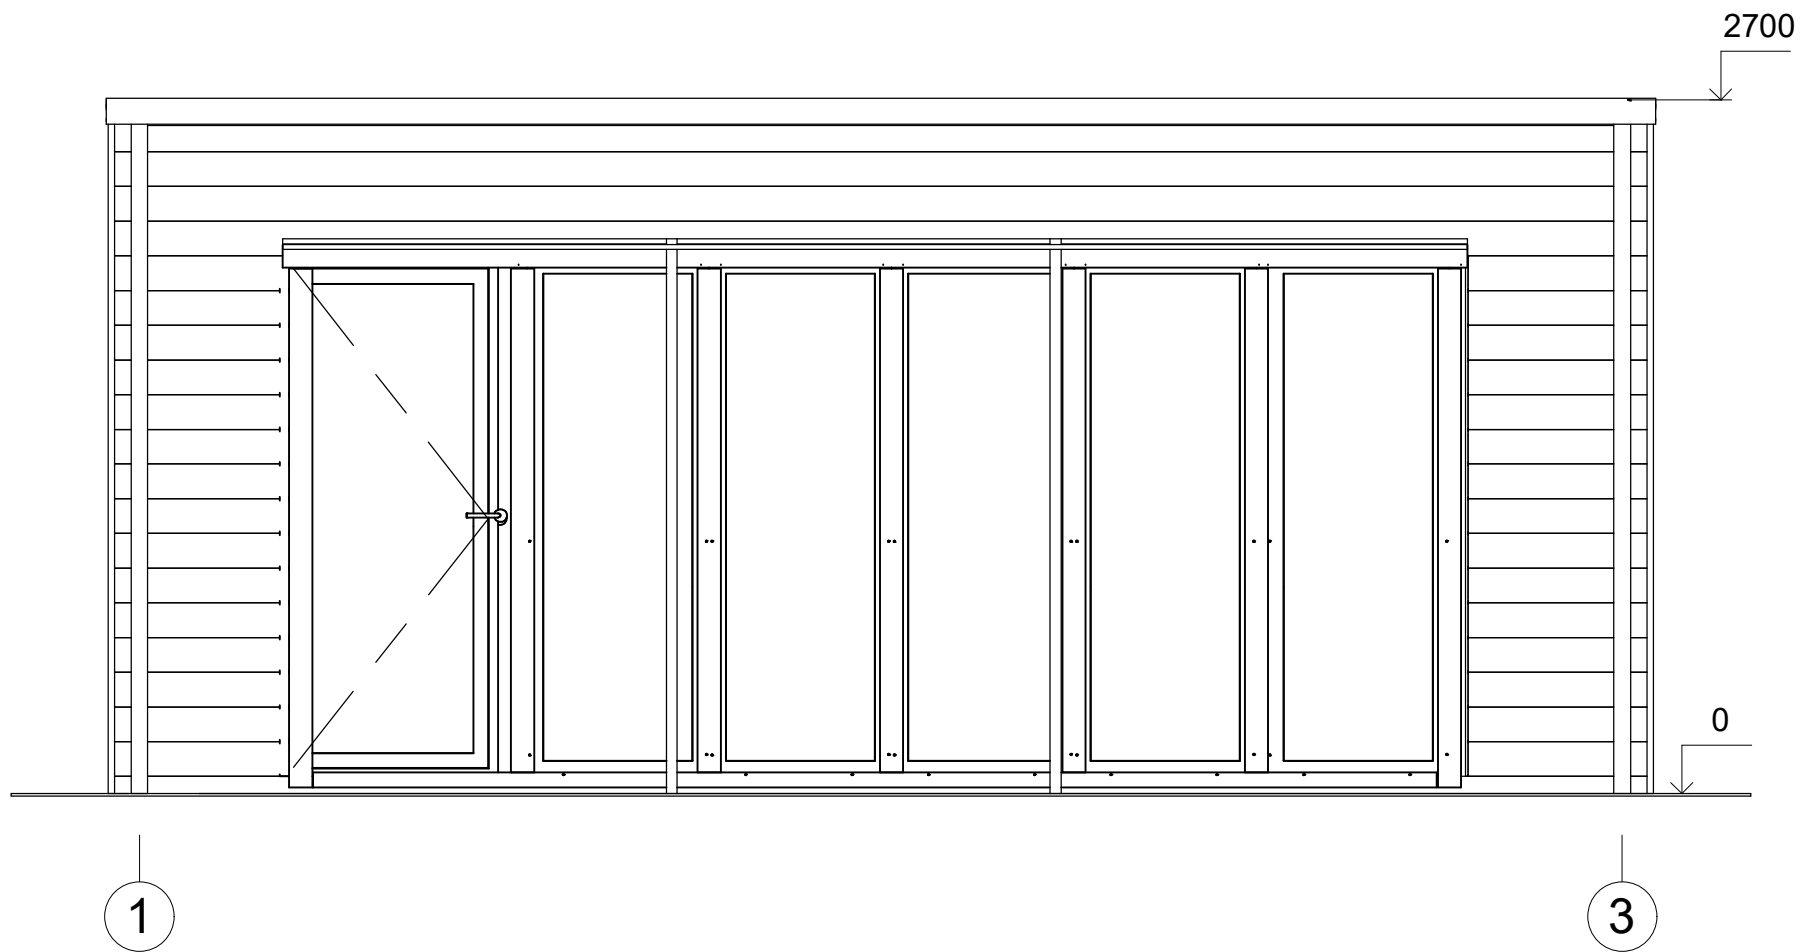

All interior area	18.9 m ²	Profile	44x135mm	Project	44_VSP38_6x3.6 BK BM	Scale
All roof area	22.5 m ²	All terrace		2022-09-23 15:16:02	Drawing name	FACADE 13
						1 : 30

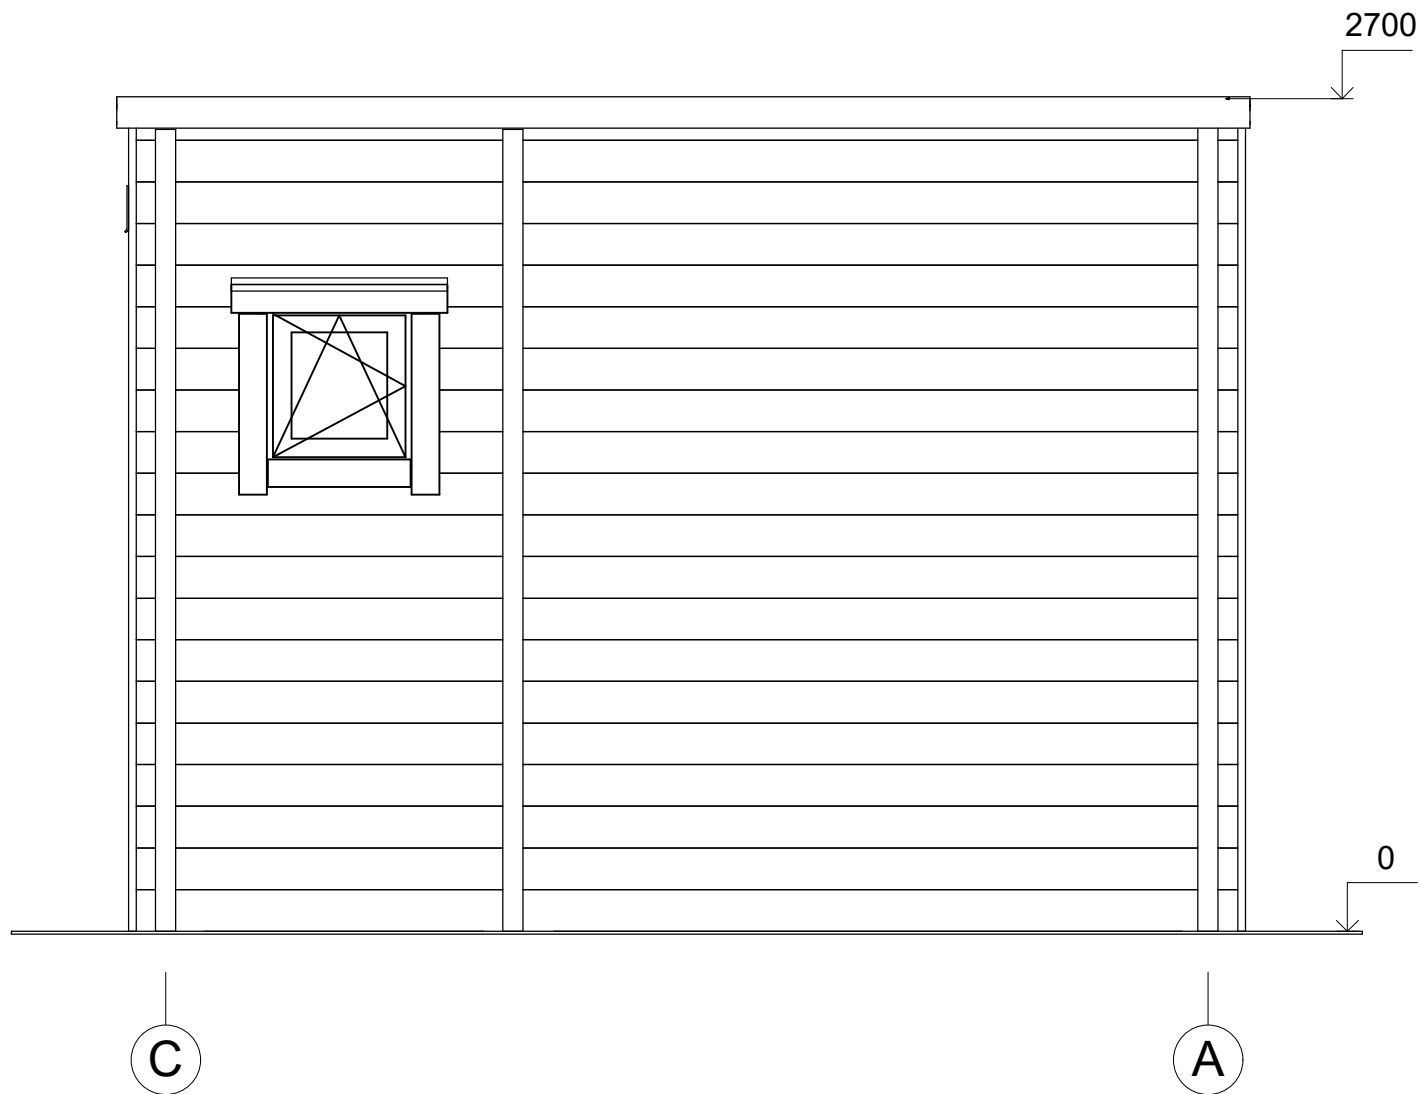

All interior area	18.9 m ²	Profile	44x135mm	Project	44_VSP38_6x3.6 BK BM	Scale
All roof area	22.5 m ²	All terrace		2022-09-23 15:16:02	Drawing name	FACADE CA
						1 : 25