



**Dom letniskowy KRUKLIN VSP40  
7 x 4 m, 44 mm, Pełny zestaw  
PREMIUM**

Produkt #VSP40\_7x4\_44

**35050.00 zł**

37500.00 zł / Zaoszczędzisz : 2450.00 zł

Najniższa cena w ciągu ostatnich 30 dni **37500.00 zł**

Cena obowiązuje przez 15 dni

<https://domkiekoarchitektura.pl/dom-letniskowy-kruklin-vsp40>



Opis	WARTOŚĆ
Grubość ścian	44 mm
Wymiary ścian (szerokość x długość)	7 x 4 m
Wysokość ścian	2363 mm
Wysokość do kalenicy	3038 mm
Powierzchnia podłogi	24,9 m <sup>2</sup>
Powierzchnia dachu	34,2 m <sup>2</sup>
Kąt nachylenia dachu	20 ° odpowiada 36 %
Obliczone obciążenie konstrukcji dachu	150 kg/m <sup>2</sup>
Okna	Szt. / stronę otwarcia sprawdź według rysunków projektu
Drzwi	Szt. / stronę otwarcia sprawdź według rysunków projektu
Zastosowane szkło	Podwójne zespolone
Wypust dachowy	Sprawdź według rysunków projektu
Powierzchnia zewnętrzna ( ściany )	50,6 m <sup>2</sup>
Powierzchnia wewnętrzna (ściany )	98,2 m <sup>2</sup>
Poziom wilgotności drewna	~ 18 %

#### Wymiary i waga opakowania

H 800 x B 1200 x L 4800 mm = 1210 kg

H 770 x B 1200 x L 4800 mm = 1210 kg

## Zestaw produktu


P

- Hydroizolacja na fundament pod podwaliny
- Podwaliny fundamentów płaskich
- Deska podłogowa grubości ok 18 mm z pióro wpustem
- Zestaw listwy przypodłogowej
- Zestaw profilowanych balików ścian:  
Balik 44 mm z podwójnym piórem wpust
- Schody lub drabina na antresolę lub piętro, zmienna w zależności od planów i modelu
- Podłoga piętra z litego drewna grubości ok 18 mm z pióro wpustem
- Deska dachowa grubości ok 18 mm z pióro wpustem
- Zestaw elementów wykończeniowych z drewna: deska czołowa dachu, dekoracja dachu, deska czołowa więźby dachowej oraz listwa przysufitowa
- Papa bitumiczna na pokrycie dachowe w rolkach, przybijana
- Zestaw elementów montażowych
- Materiały uszczelniające: taśma do uszczelniania drzwi, okien oraz narożników od wewnątrz; silikon do narożników na zewnątrz oraz uszczelniania ścian
- Próg metalowy do drzwi wejściowych
- Zestaw okien i drzwi z podwójną szybą, drzwi wewnętrzne całkowicie drewniane. Stronę otwarcia drzwi i okien prosimy sprawdzić według rysunków projektu
- Podwójna uszczelka gumowa do dodatkowej ochrony okien i drzwi przed deszczem i wiatrem oraz zestaw zamków i klamek
- Zestaw do montażu tarasu z deski grubości ok 18 mm

Tel.: +48 856 723 031


Kontakt mailowy: [sklep@domyekoarchitektura.pl](mailto:sklep@domyekoarchitektura.pl)  
[www.domkiekoarchitektura.pl](http://www.domkiekoarchitektura.pl)

# 3D WIZUALIZACJA

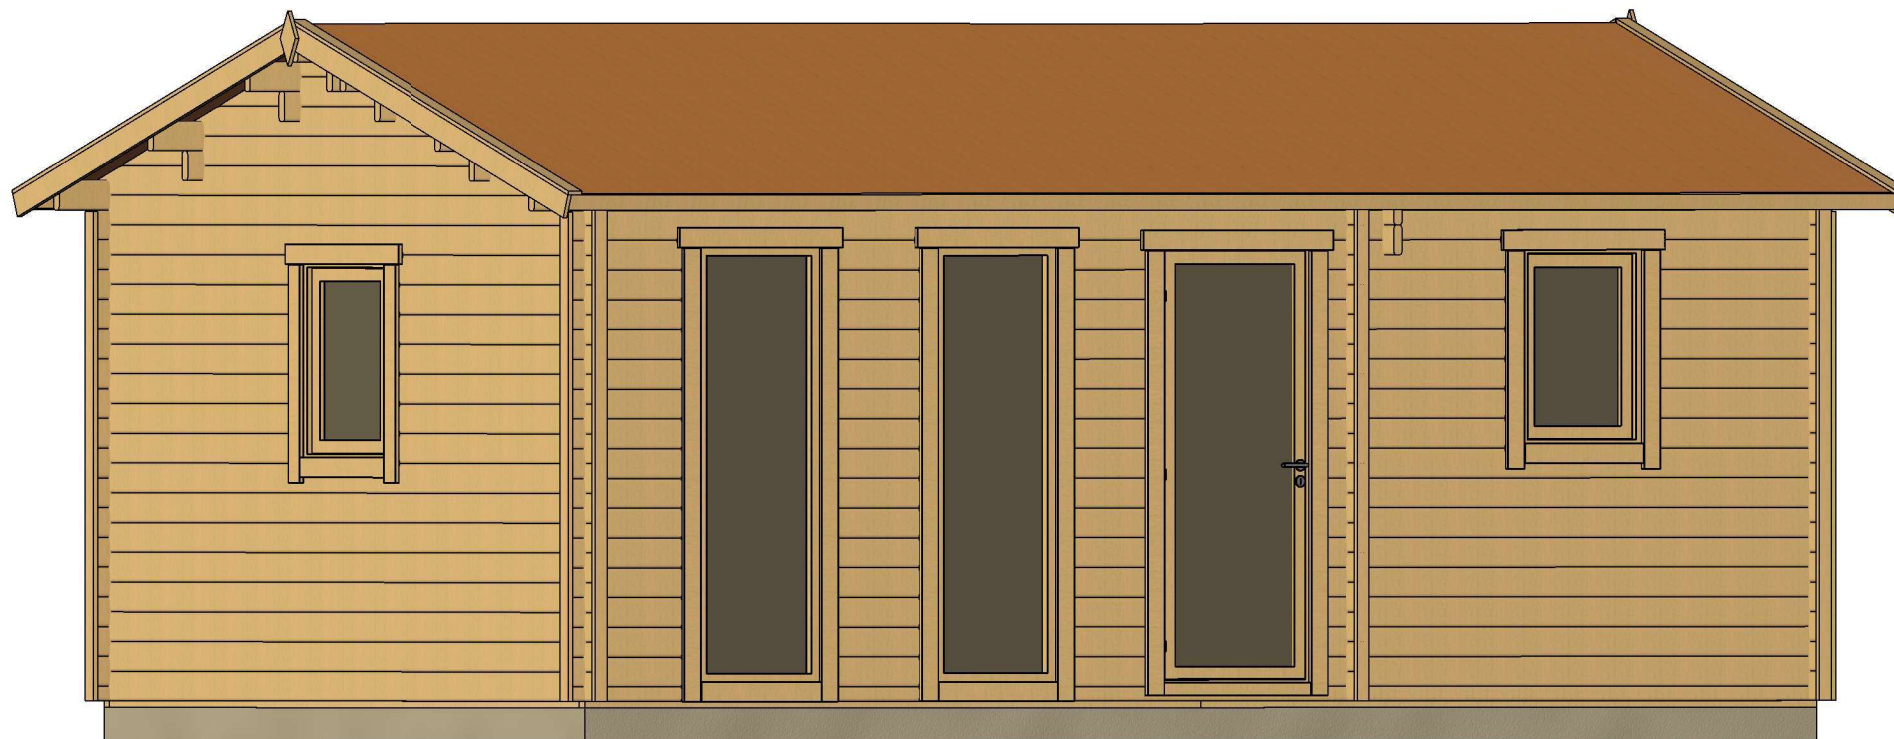


All interior area	24.9 m <sup>2</sup>	Profile	44x135mm	Project	44_VSP40_7x4 BK23	Scale
All roof area	34.2 m <sup>2</sup>	All terrace		2024-05-16 14:44:27	Drawing name	3D VISUALIZATION

# 3D WIZUALIZACJA

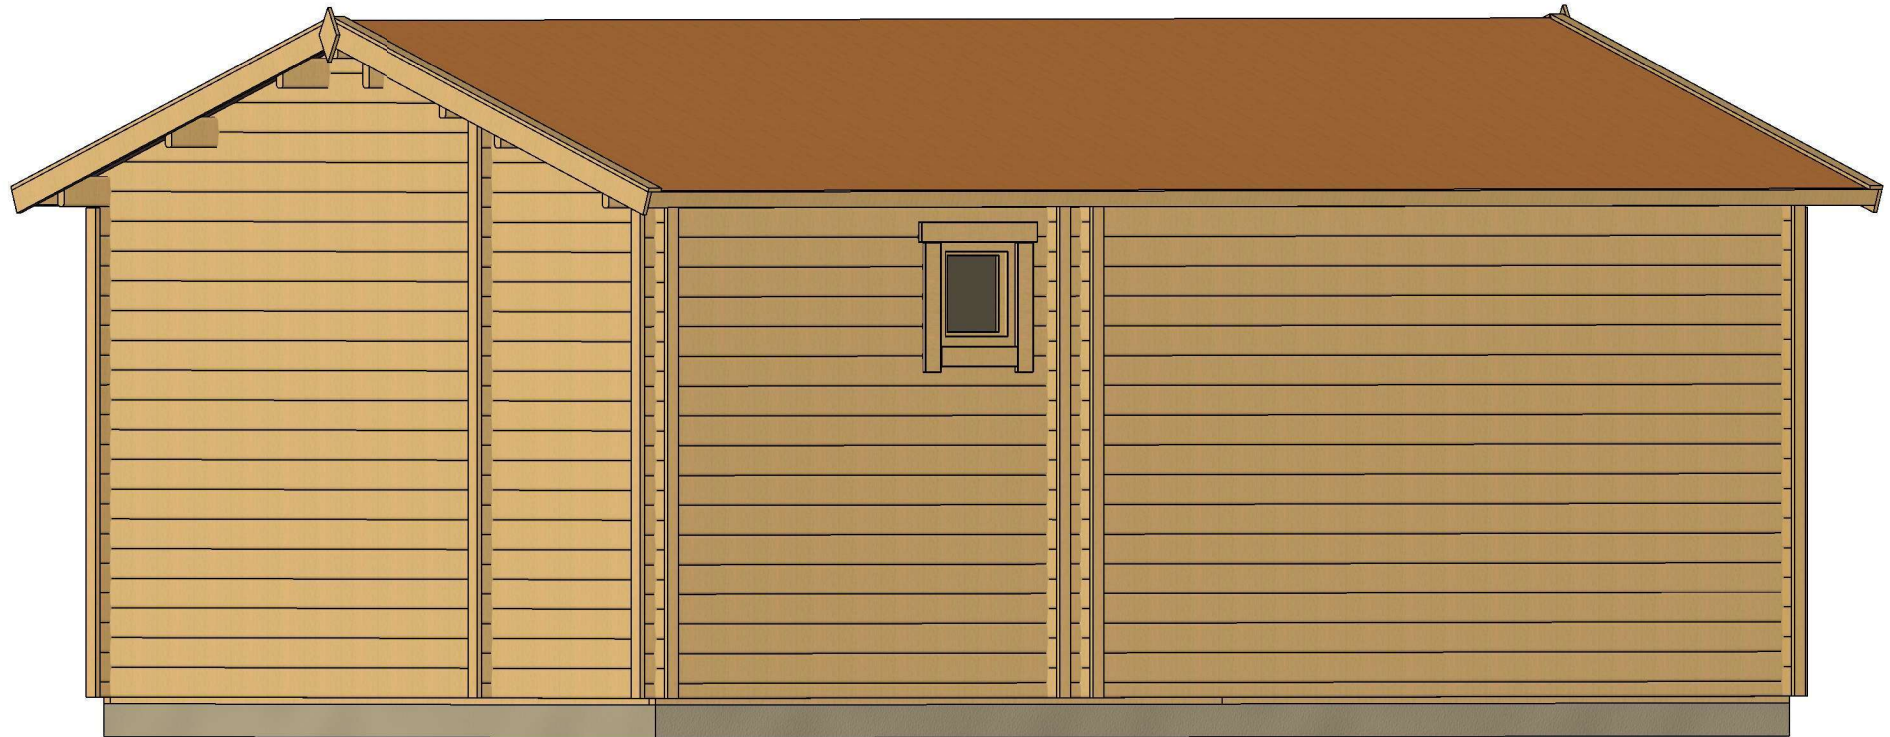

All interior area	24.9 m <sup>2</sup>	Profile	44x135mm	Project	44_VSP40_7x4 BK23	Scale
All roof area	34.2 m <sup>2</sup>	All terrace		2024-05-16 14:44:27	Drawing name	3D VISUALIZATION


# PLAN FUNDAMENTU

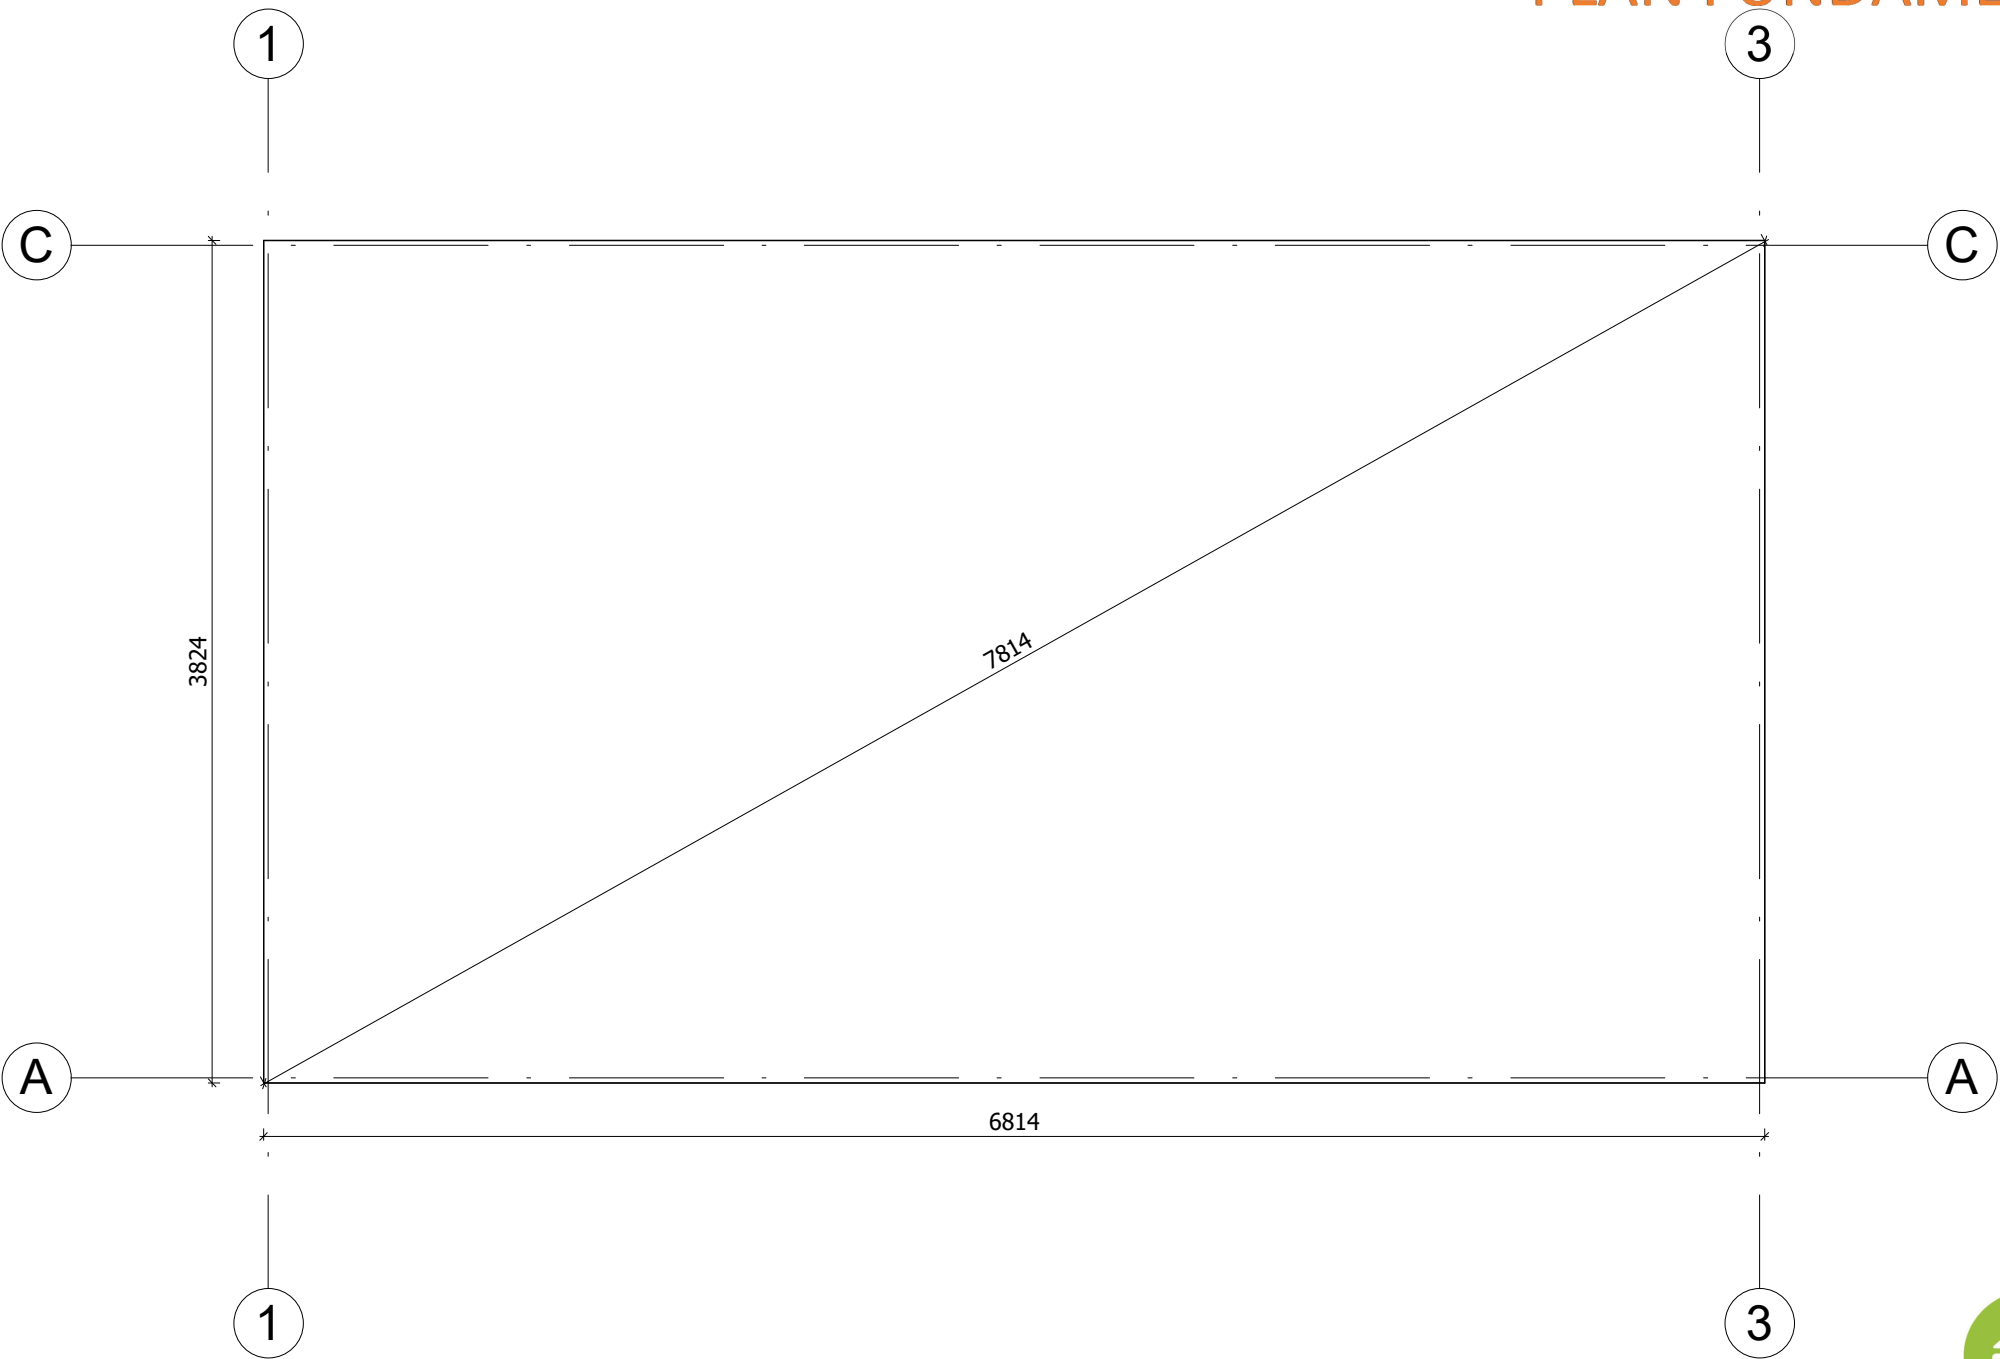

Fundament należy wykonać zgodnie z wymiarami planu, aby zapobiec wszelkim wewnętrznym zaburzeniom w konstrukcji (infiltracja wody, odkształcenie konstrukcji itp.) Nasze projekty muszą być montowane na fundamencie o maksymalnym nachyleniu 10mm na 10m.


All interior area	24.9 m2	Profile	44x135mm	Project	44_VSP40_7x4 BK23	Scale
All roof area	34.2 m2	All terrace		2024-05-16 14:37:06	Drawing name	BASE SIZE
						1 : 35

# RZUT PLANU

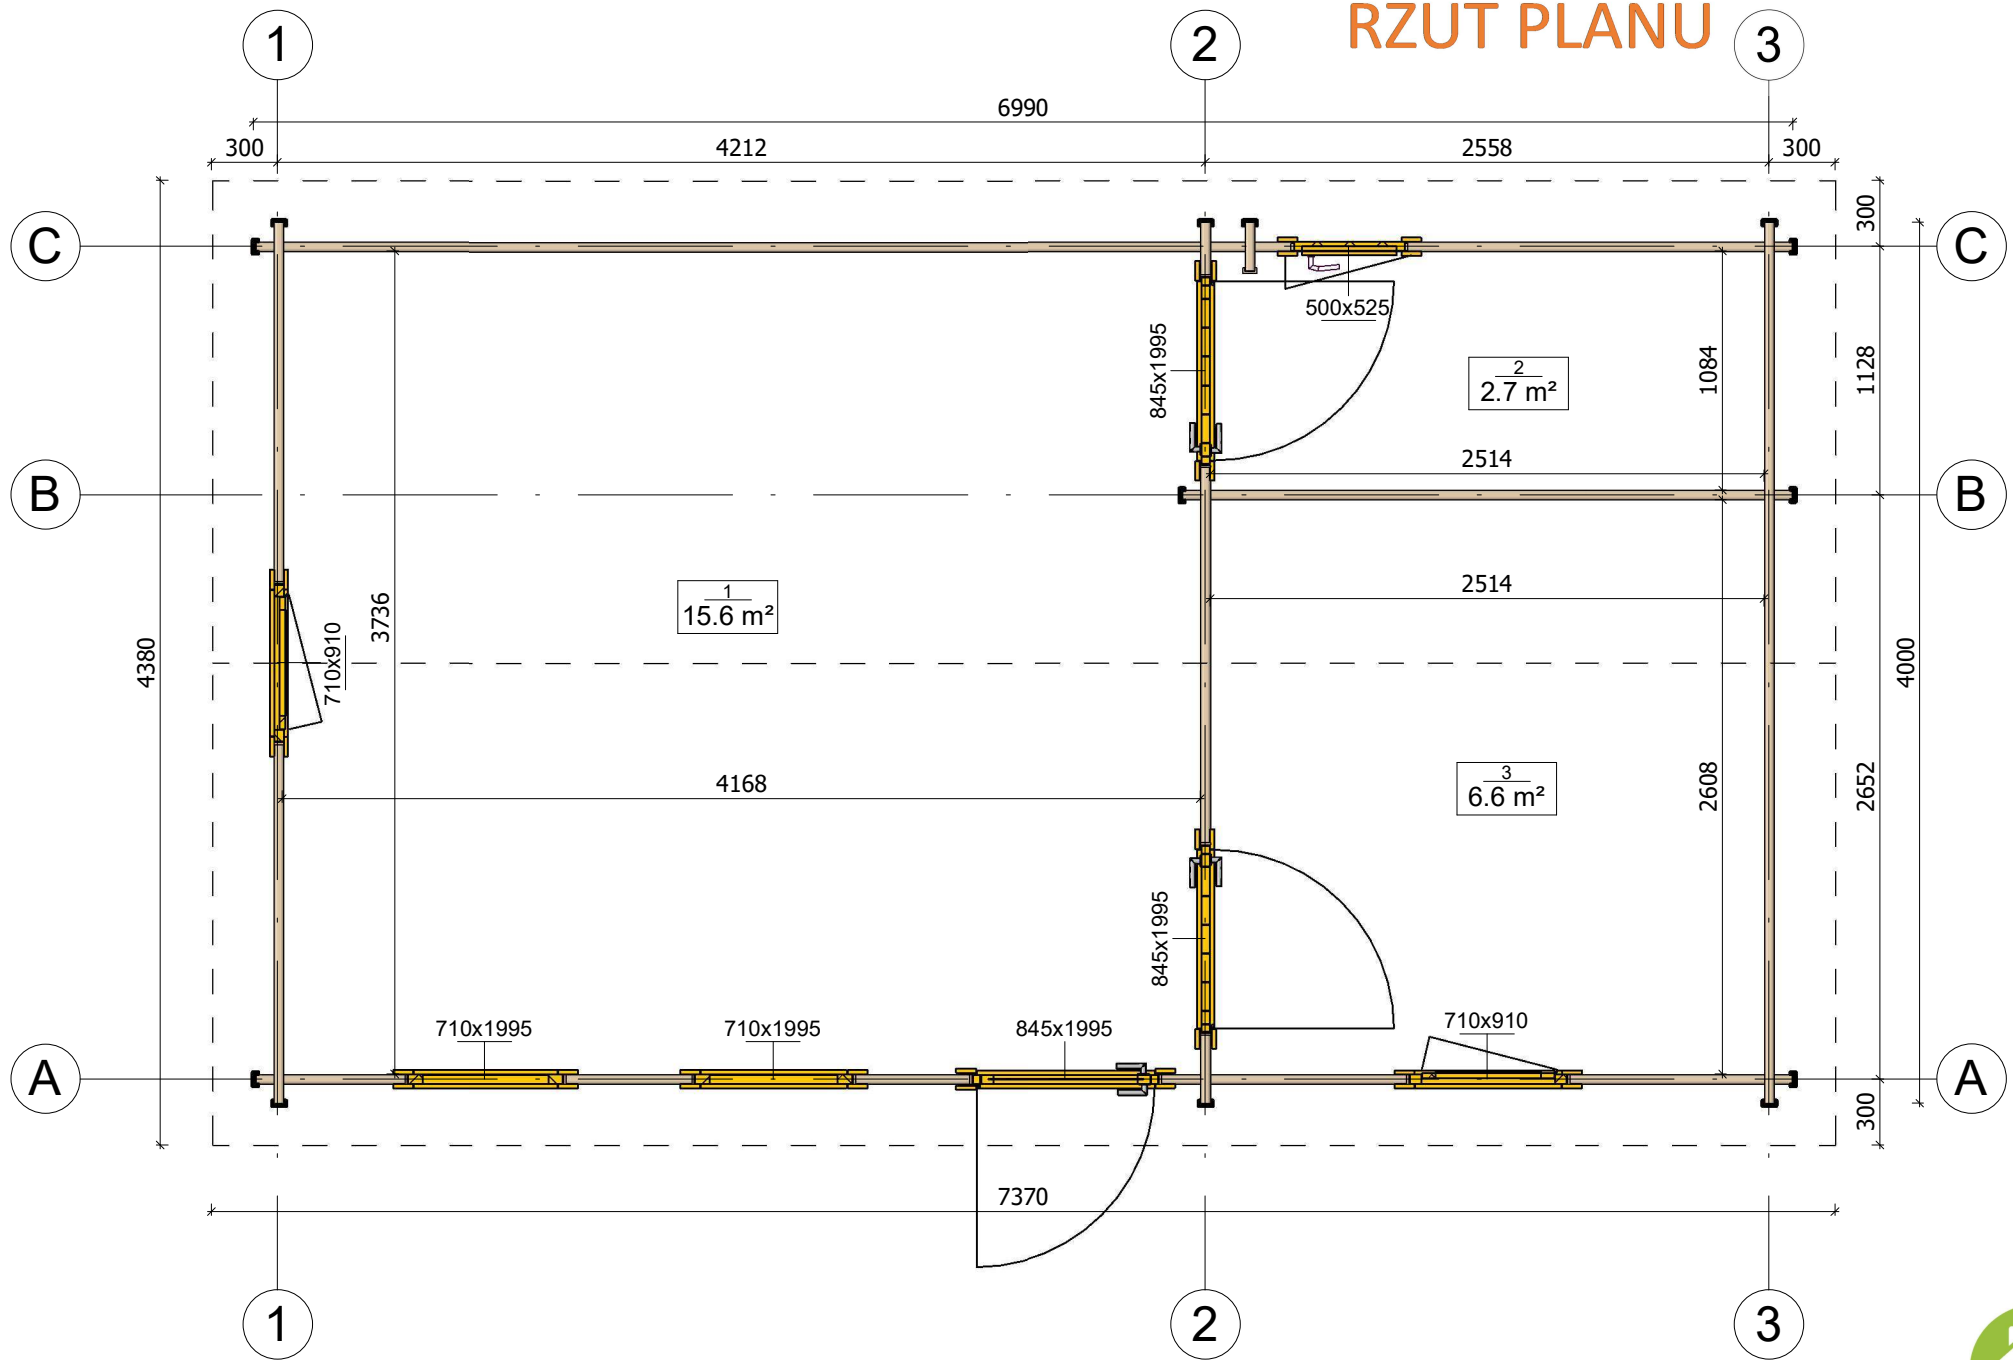


All interior area	24.9 m <sup>2</sup>	Profile	44x135mm	Project	44_VSP40_7x4 BK23	Scale
All roof area	34.2 m <sup>2</sup>	All terrace		2024-05-16 14:35:11	Drawing name	1 FLOOR PLAN
						1 : 35

# PRZEKROJ

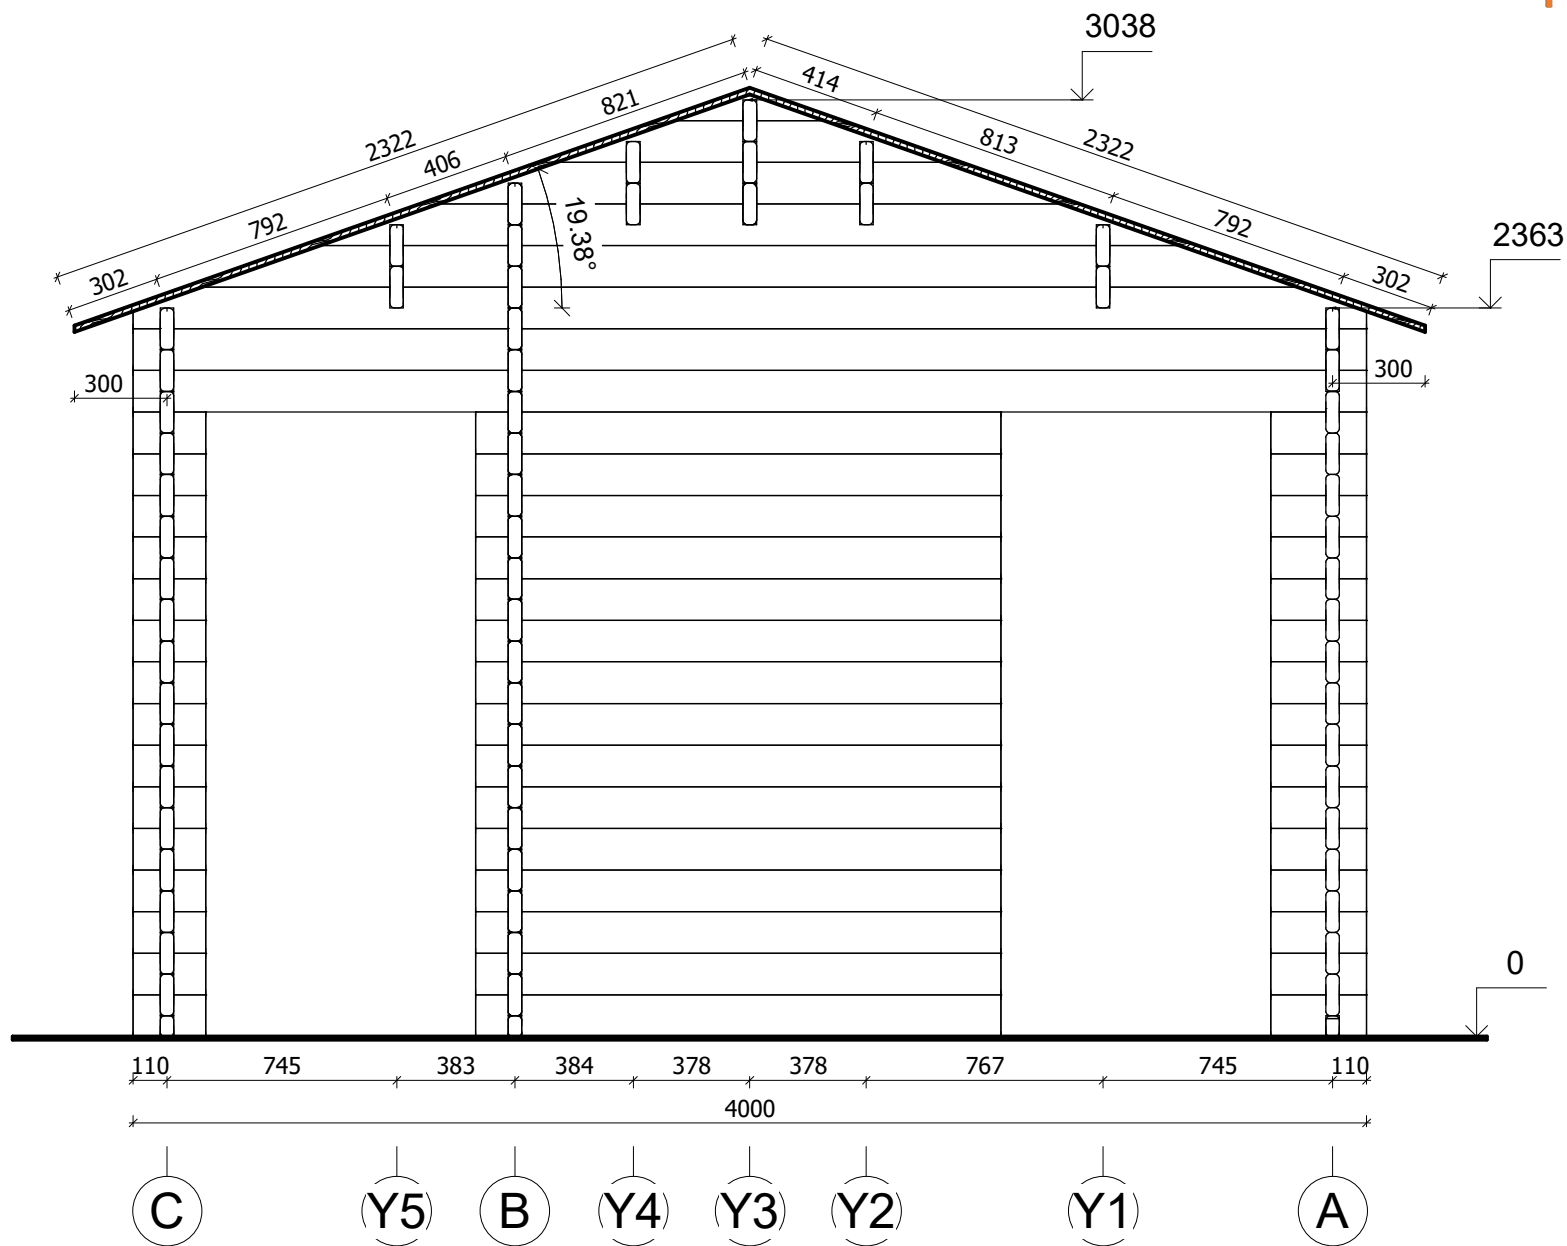


All interior area	24.9 m <sup>2</sup>	Profile	44x135mm	Project	44_VSP40_7x4 BK23	Scale
All roof area	34.2 m <sup>2</sup>	All terrace		2024-05-22 10:58:59	Drawing name	VERTICAL SECTION 2-AC
						1 : 25



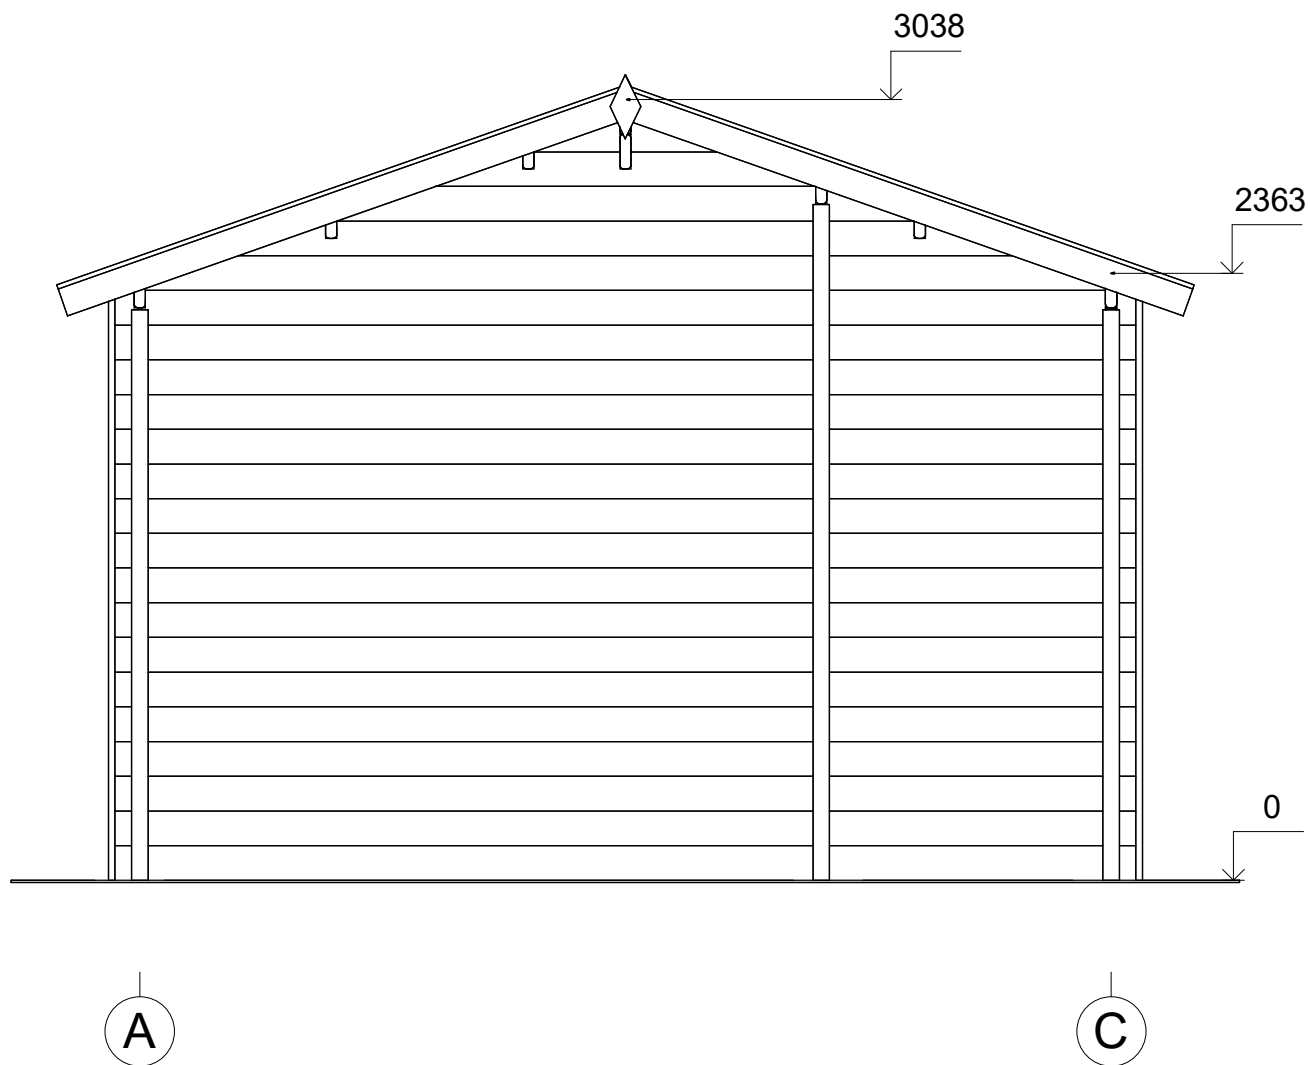


All interior area	24.9 m <sup>2</sup>	Profile	44x135mm	Project	44_VSP40_7x4 BK23	Scale
All roof area	34.2 m <sup>2</sup>	All terrace		2024-05-22 11.09.02	Drawing name	FACADE AC
						1 : 30


# ELEWACJE

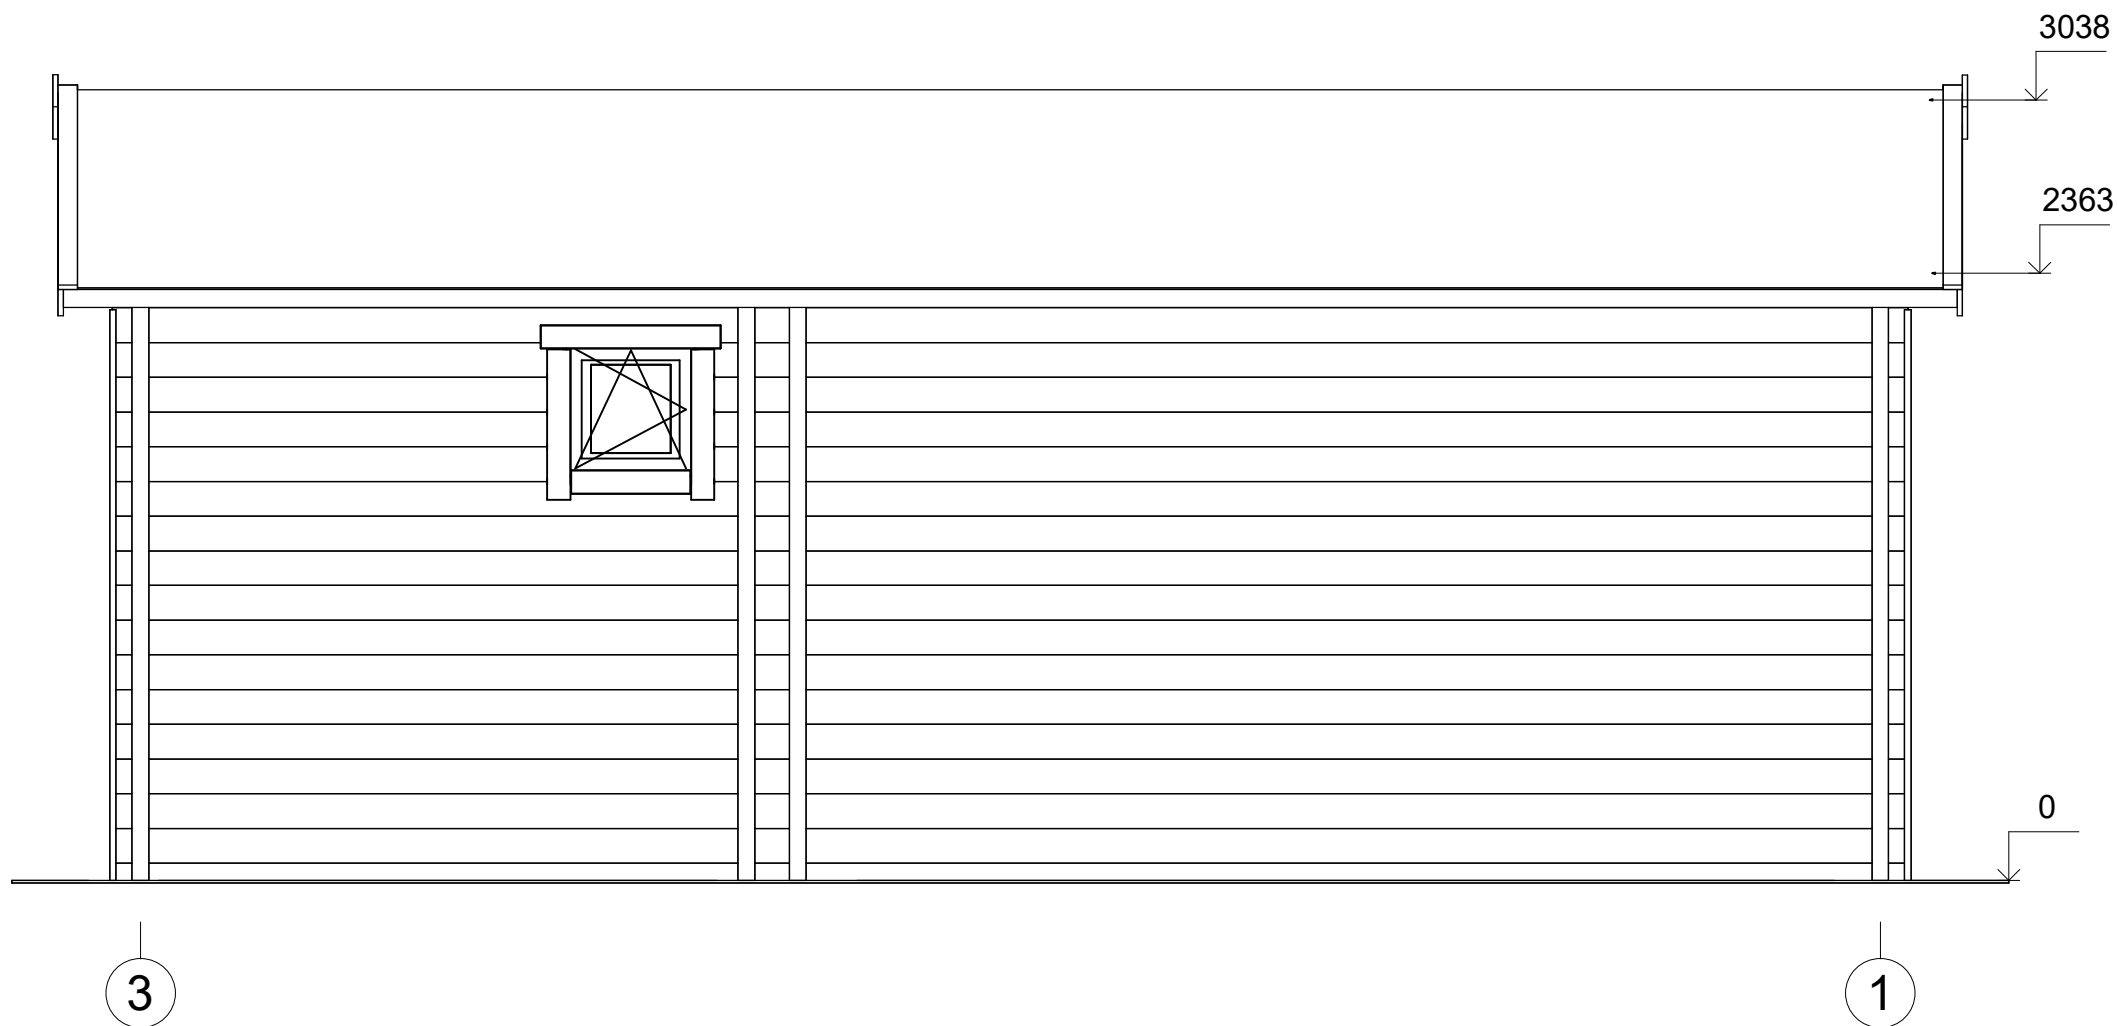

All interior area	24.9 m2	Profile	44x135mm	Project	44_VSP40_7x4 BK23	Scale
All roof area	34.2 m2	All terrace		2024-05-22 11.09.02	Drawing name	FACADE 31
						1 : 30

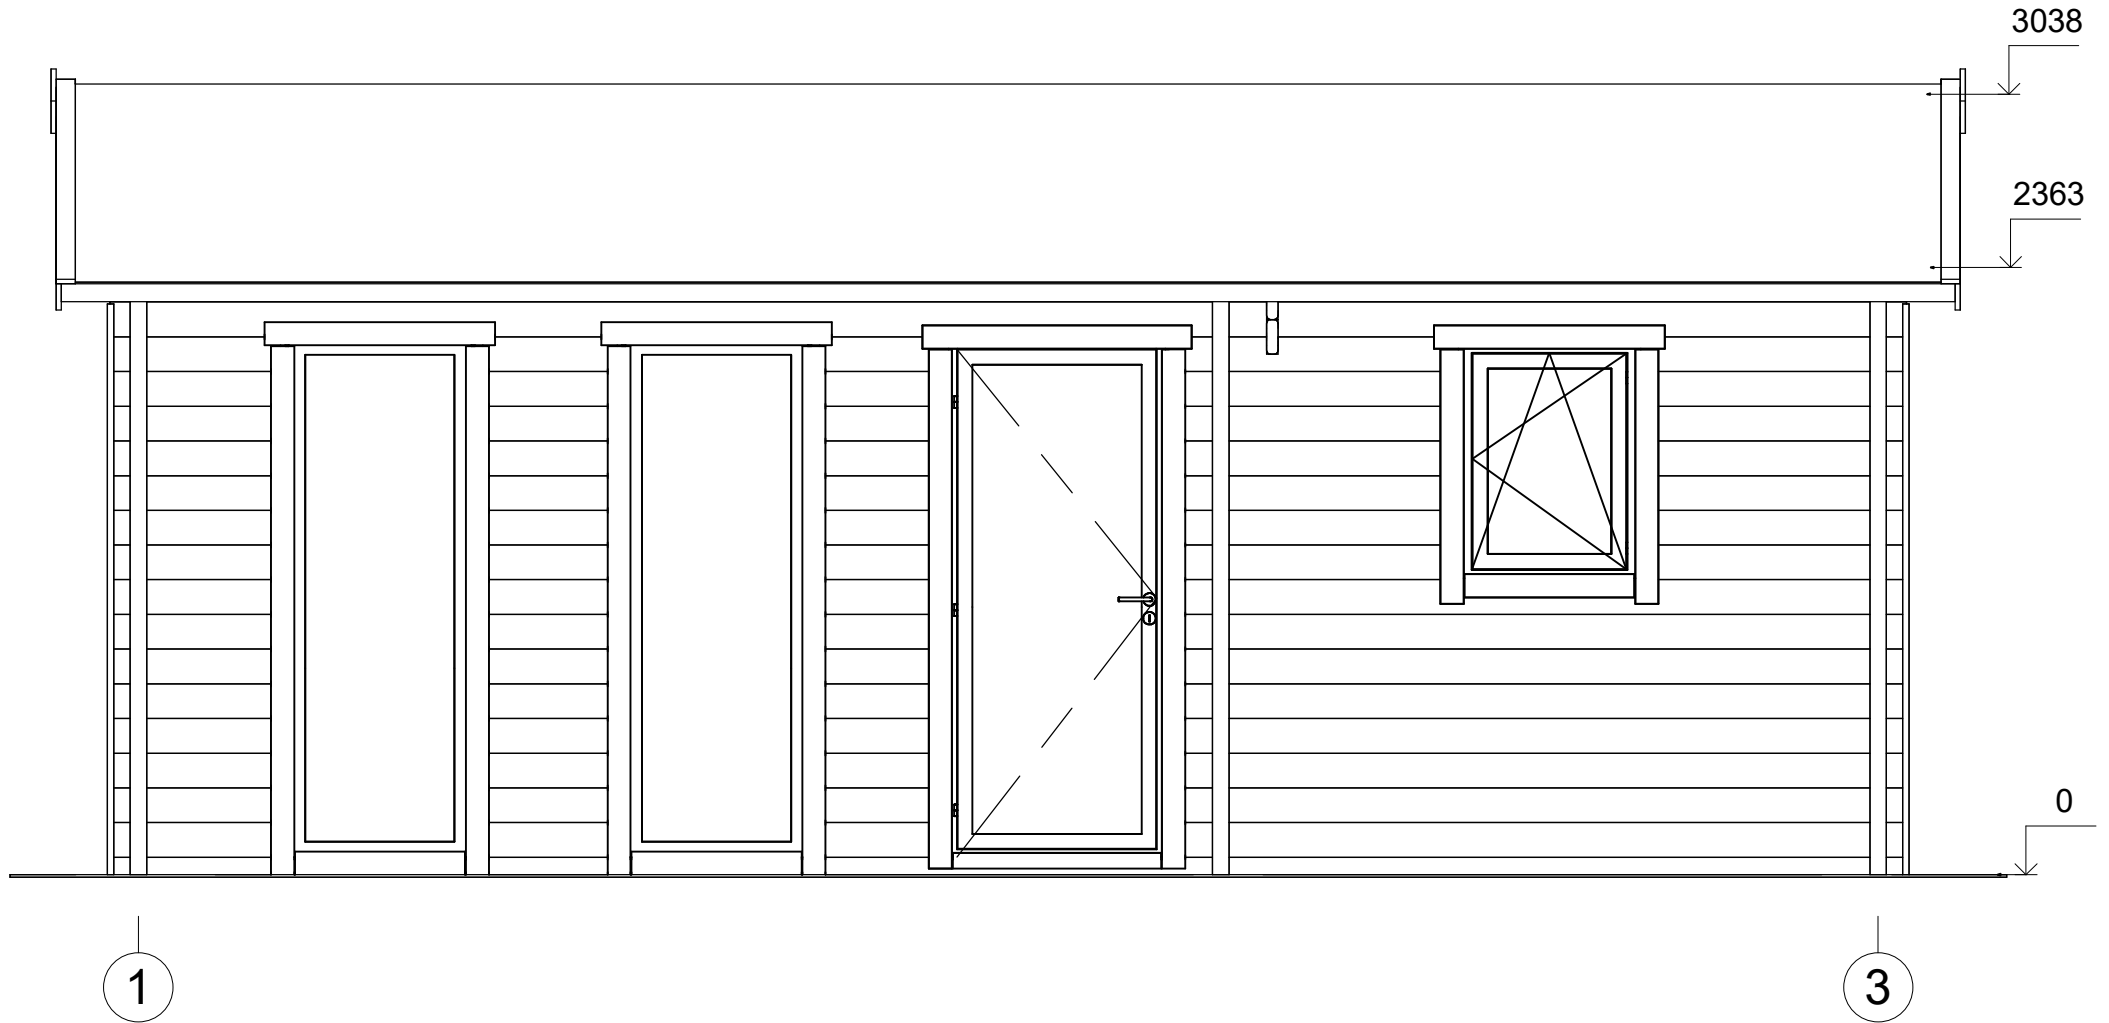

All interior area	24.9 m <sup>2</sup>	Profile	44x135mm	Project	44_VSP40_7x4 BK23	Scale
All roof area	34.2 m <sup>2</sup>	All terrace		2024-05-22 11.09.03	Drawing name	FACADE 13
						1 : 30

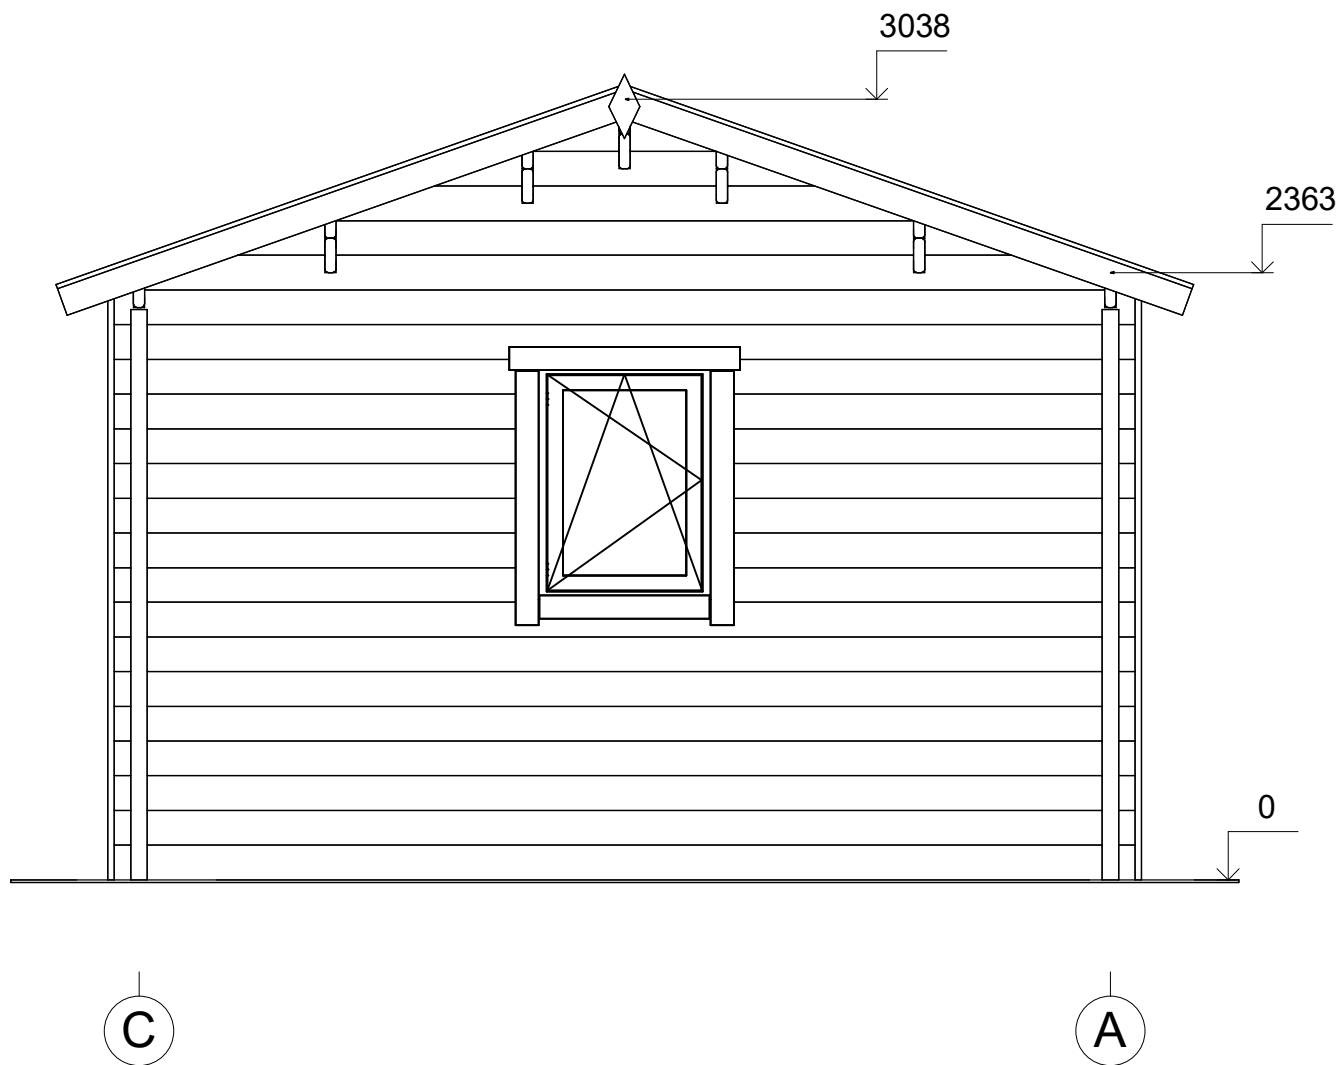

All interior area	24.9 m2	Profile	44x135mm	Project	44_VSP40_7x4 BK23	Scale
All roof area	34.2 m2	All terrace		2024-05-22 11.09.03	Drawing name	FACADE CA
						1 : 30