



Dom letniskowy MOSINA VSP44
5,5 x 11,2 m, 58 mm, Pełny
zestaw PREMIUM

Produkt #VSP44_5,5x11,2_58

81870.00 zł

86490.00 zł / Zaoszczędzisz : 4620.00 zł

Najniższa cena w ciągu ostatnich 30 dni **86490.00 zł**

Cena obowiązuje przez 15 dni

<https://domkiekoarchitektura.pl/dom-letniskowy-mosina-vsp44>



Opis	WARTOŚĆ
Grubość ścian	58 mm
Wymiary ścian (szerokość x długość)	5,5 x 11,2 m
Wysokość ścian	2970 mm
Wysokość do kalenicy	3510 mm
Powierzchnia podłogi	45,8 m ² + 21,4 m ² taras
Powierzchnia dachu	66,7 m ²
Kąt nachylenia dachu	6 ° odpowiada 10 %
Obliczone obciążenie konstrukcji dachu	150 kg/m ²
Okna	Szt. / stronę otwarcia sprawdź według rysunków projektu
Drzwi	Szt. / stronę otwarcia sprawdź według rysunków projektu
Zastosowane szkło	Podwójne zespolone
Wypust dachowy	Sprawdź według rysunków projektu
Powierzchnia zewnętrzna (ściany)	95,3 m ²
Powierzchnia wewnętrzna (ściany)	189,4 m ²
Poziom wilgotności drewna	~ 18 %

Wymiary i waga opakowania

H 680 x B 1200 x L 5300 mm = 1490 kg

H 740 x B 1200 x L 5300 mm = 1490 kg

H 850 x B 1200 x L 5300 mm = 1490 kg

H 920 x B 1200 x L 4000 mm = 1400 kg

Zestaw produktu

P


- Hydroizolacja na fundament pod podwaliny
- Podwaliny fundamentów płaskich
- Deska podłogowa grubości ok 18 mm z pióro wpustem
- Zestaw listwy przypodłogowej
- Zestaw profilowanych balików ścian:
Balik 58 mm z podwójnym piórem wpust
- Schody lub drabina na antresolę lub piętro, zmienna w zależności od planów i modelu
- Podłoga piętra z litego drewna grubości ok 18 mm z pióro wpustem
- Deska dachowa grubości ok 18 mm z pióro wpustem
- Zestaw elementów wykończeniowych z drewna: deska czołowa dachu, dekoracja dachu, deska czołowa więźby dachowej oraz listwa przysufitowa
- Papa bitumiczna na pokrycie dachowe w rolkach, przybijana
- Zestaw elementów montażowych
- Materiały uszczelniające: taśma do uszczelniania drzwi, okien oraz narożników od wewnątrz; silikon do narożników na zewnątrz oraz uszczelniania ścian
- Próg metalowy do drzwi wejściowych
- Zestaw okien i drzwi z podwójną szybą, drzwi wewnętrzne całkowicie drewniane. Stronę otwarcia drzwi i okien prosimy sprawdzić według rysunków projektu
- Podwójna uszczelka gumowa do dodatkowej ochrony okien i drzwi przed deszczem i wiatrem oraz zestaw zamków i klamek
- Zestaw do montażu tarasu z deski grubości ok 18 mm

Tel.: +48 856 723 031


Kontakt mailowy: sklep@domyekoarchitektura.pl
www.domkiekoarchitektura.pl



All interior area	45.8 m ²	Profile	58x135mm	Project	58_VSP44_5.5x11.2 BK23	Scale
All roof area	66.7 m ²	All terrace	21.4 m ²	2024-04-17 11:48:59	Drawing name	3D VISUALIZATION

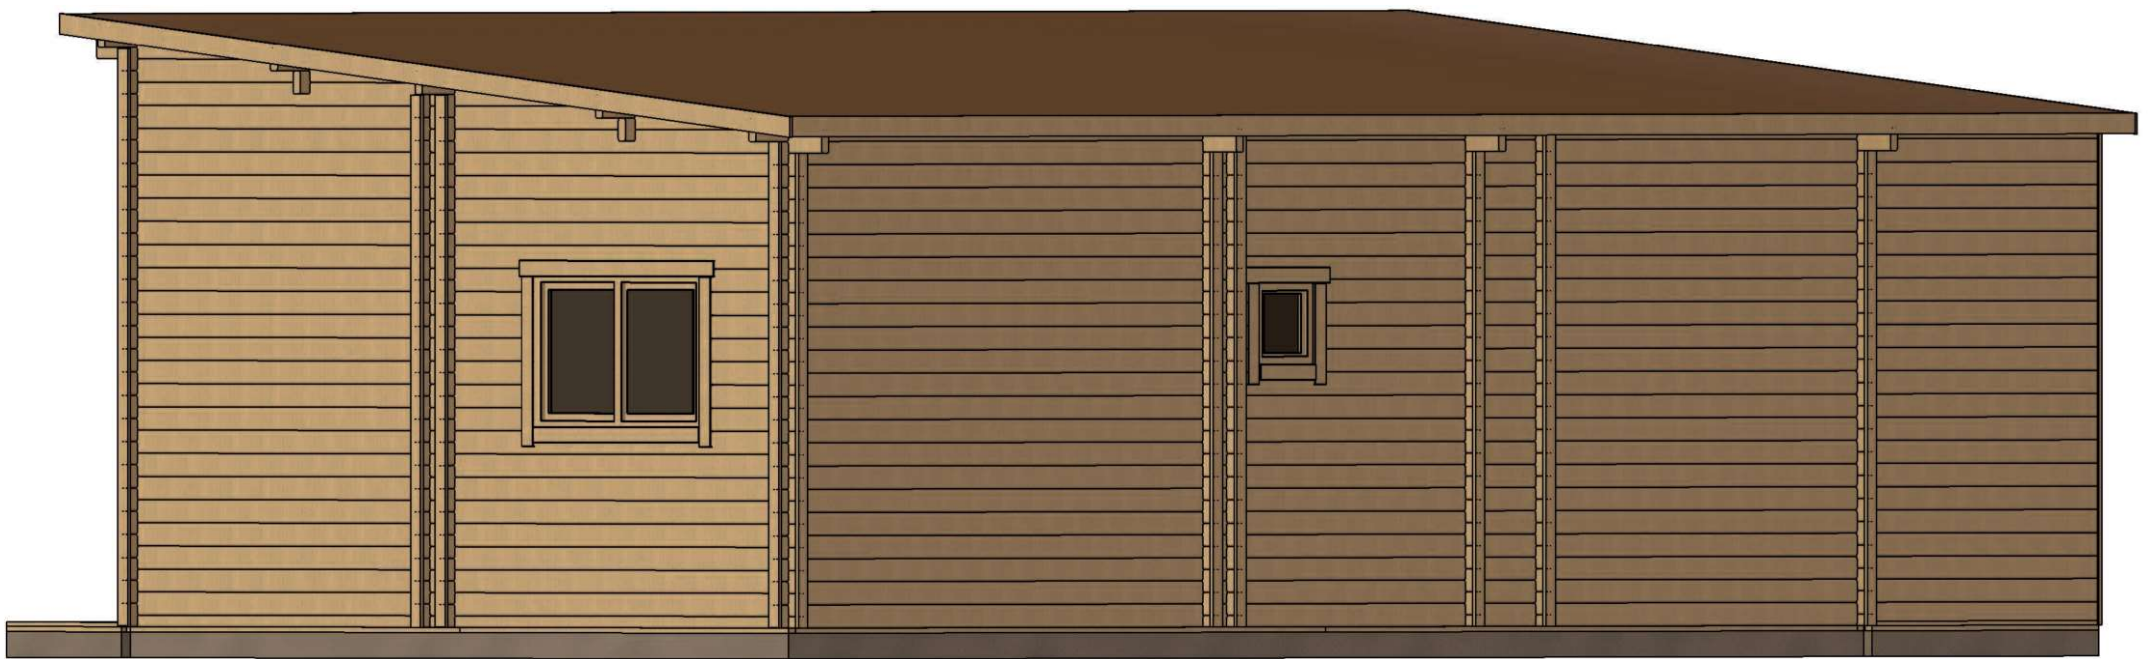


All interior area	45.8 m ²	Profile	58x135mm	Project	58_VSP44_5.5x11.2 BK23	Scale
All roof area	66.7 m ²	All terrace	21.4 m ²	2024-04-17 11:49:00	Drawing name	3D VISUALIZATION

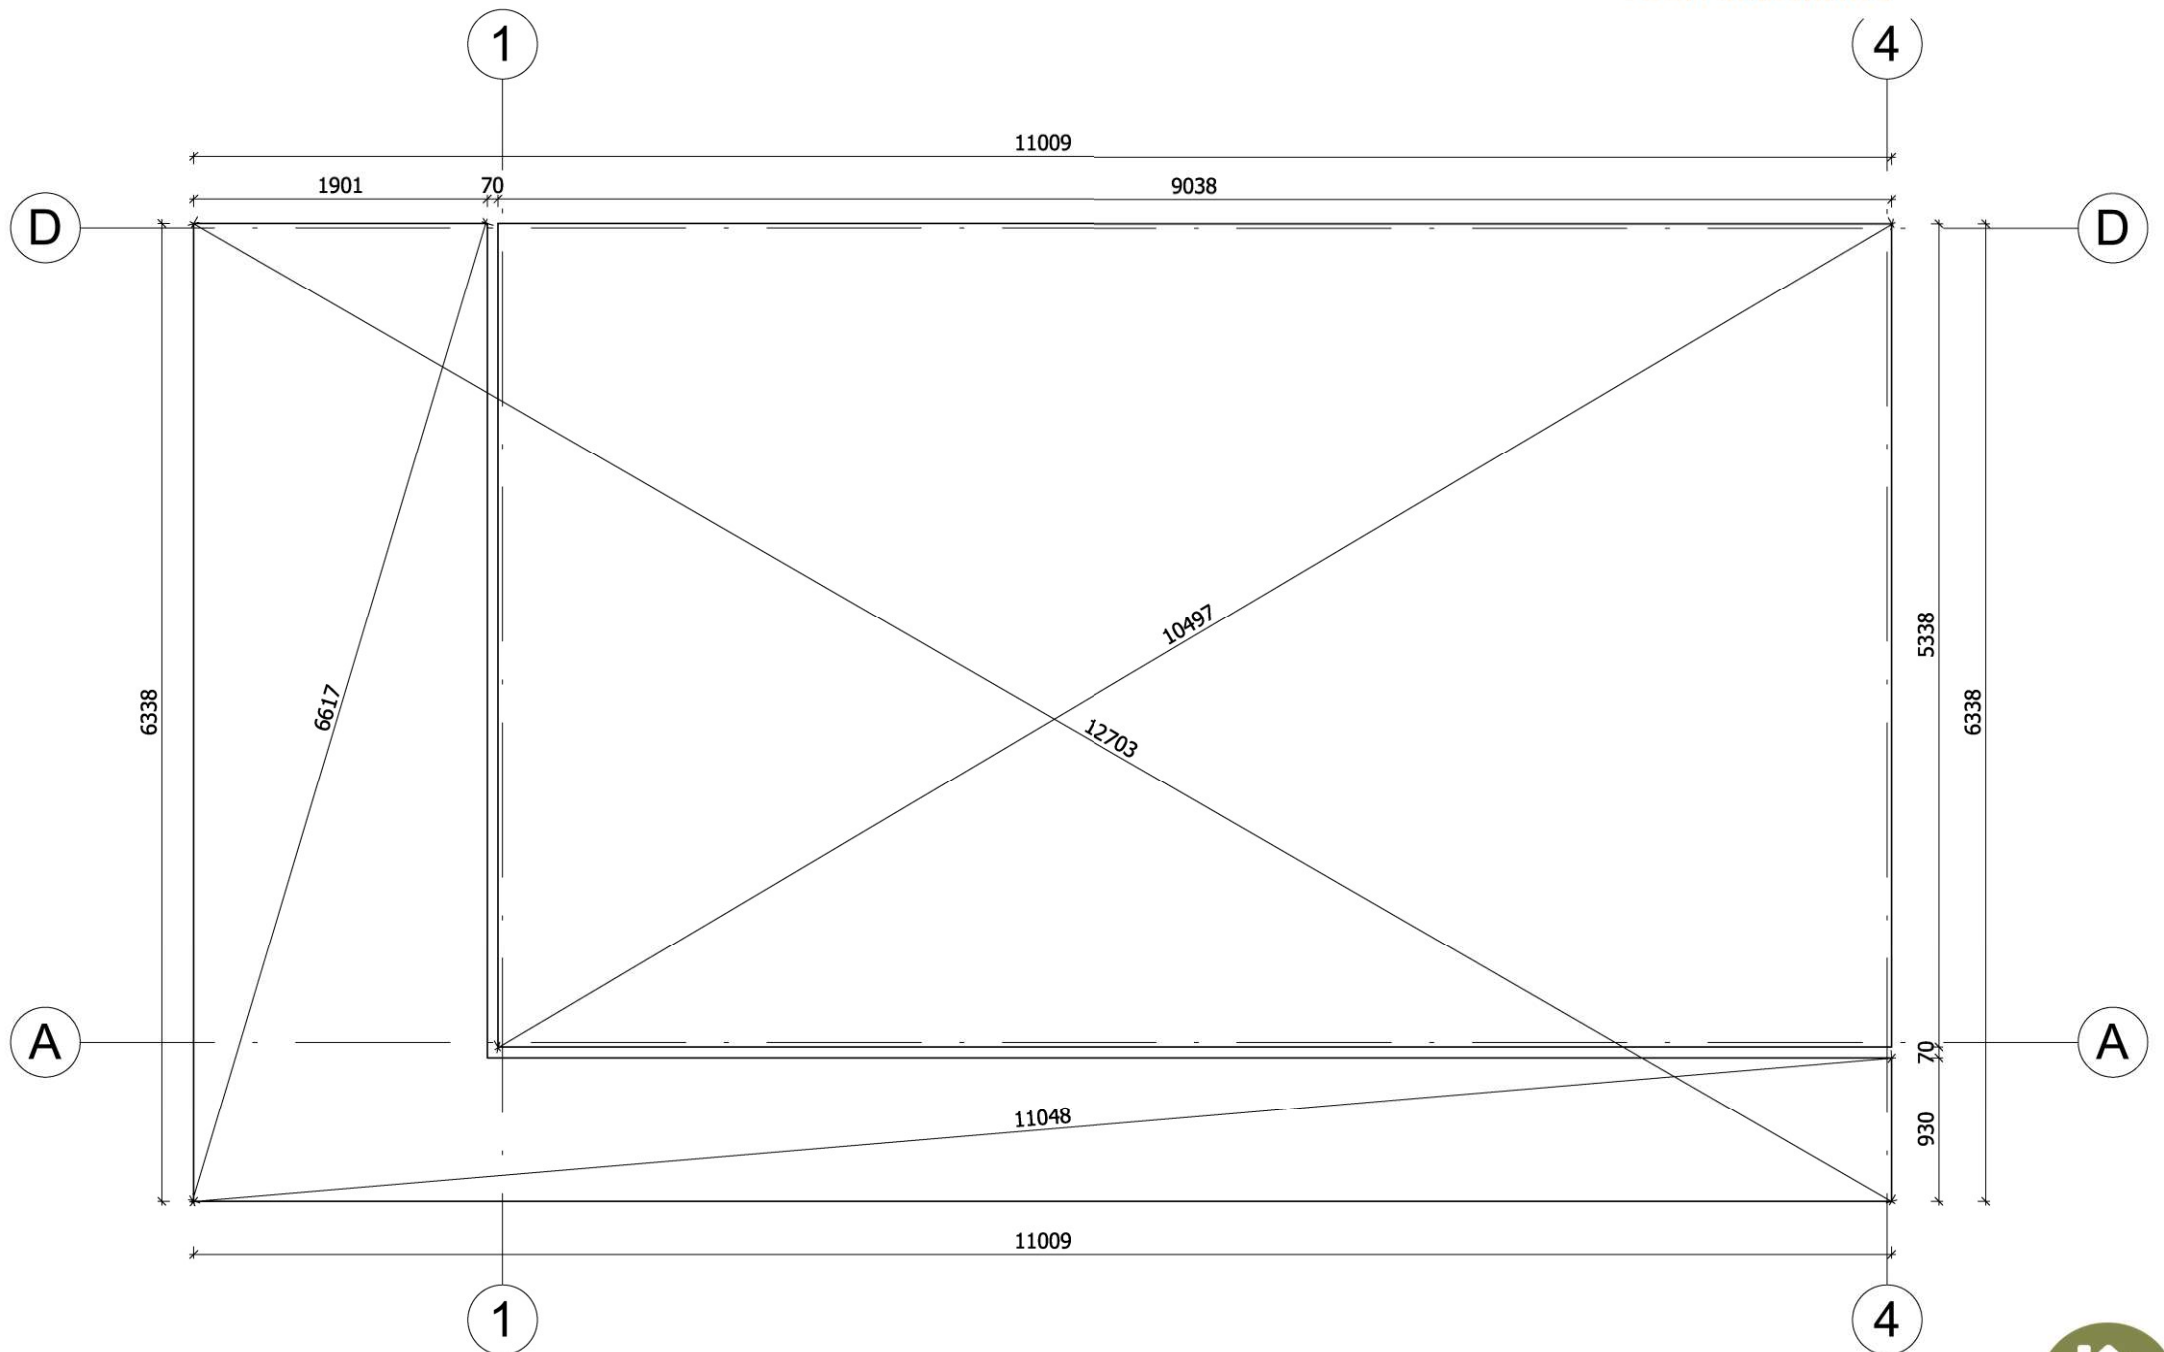


Fundament należy wykonać zgodnie z wymiarami planu, aby zapobiec wszelkim wewnętrznym zaburzeniom w konstrukcji (infiltracja wody, odkształcenie konstrukcji itp.) Nasze projekty muszą być montowane na fundamencie o maksymalnym nachyleniu 10mm na 10m.


All interior area	45.8 m2	Profile	58x135mm	Project	58_VSP44_5.5x11.2 BK23	Scale
All roof area	66.7 m2	All terrace	21.4 m2	Drawing name	BASE SIZE	1 : 50
				2024-01-29 16:28:37		

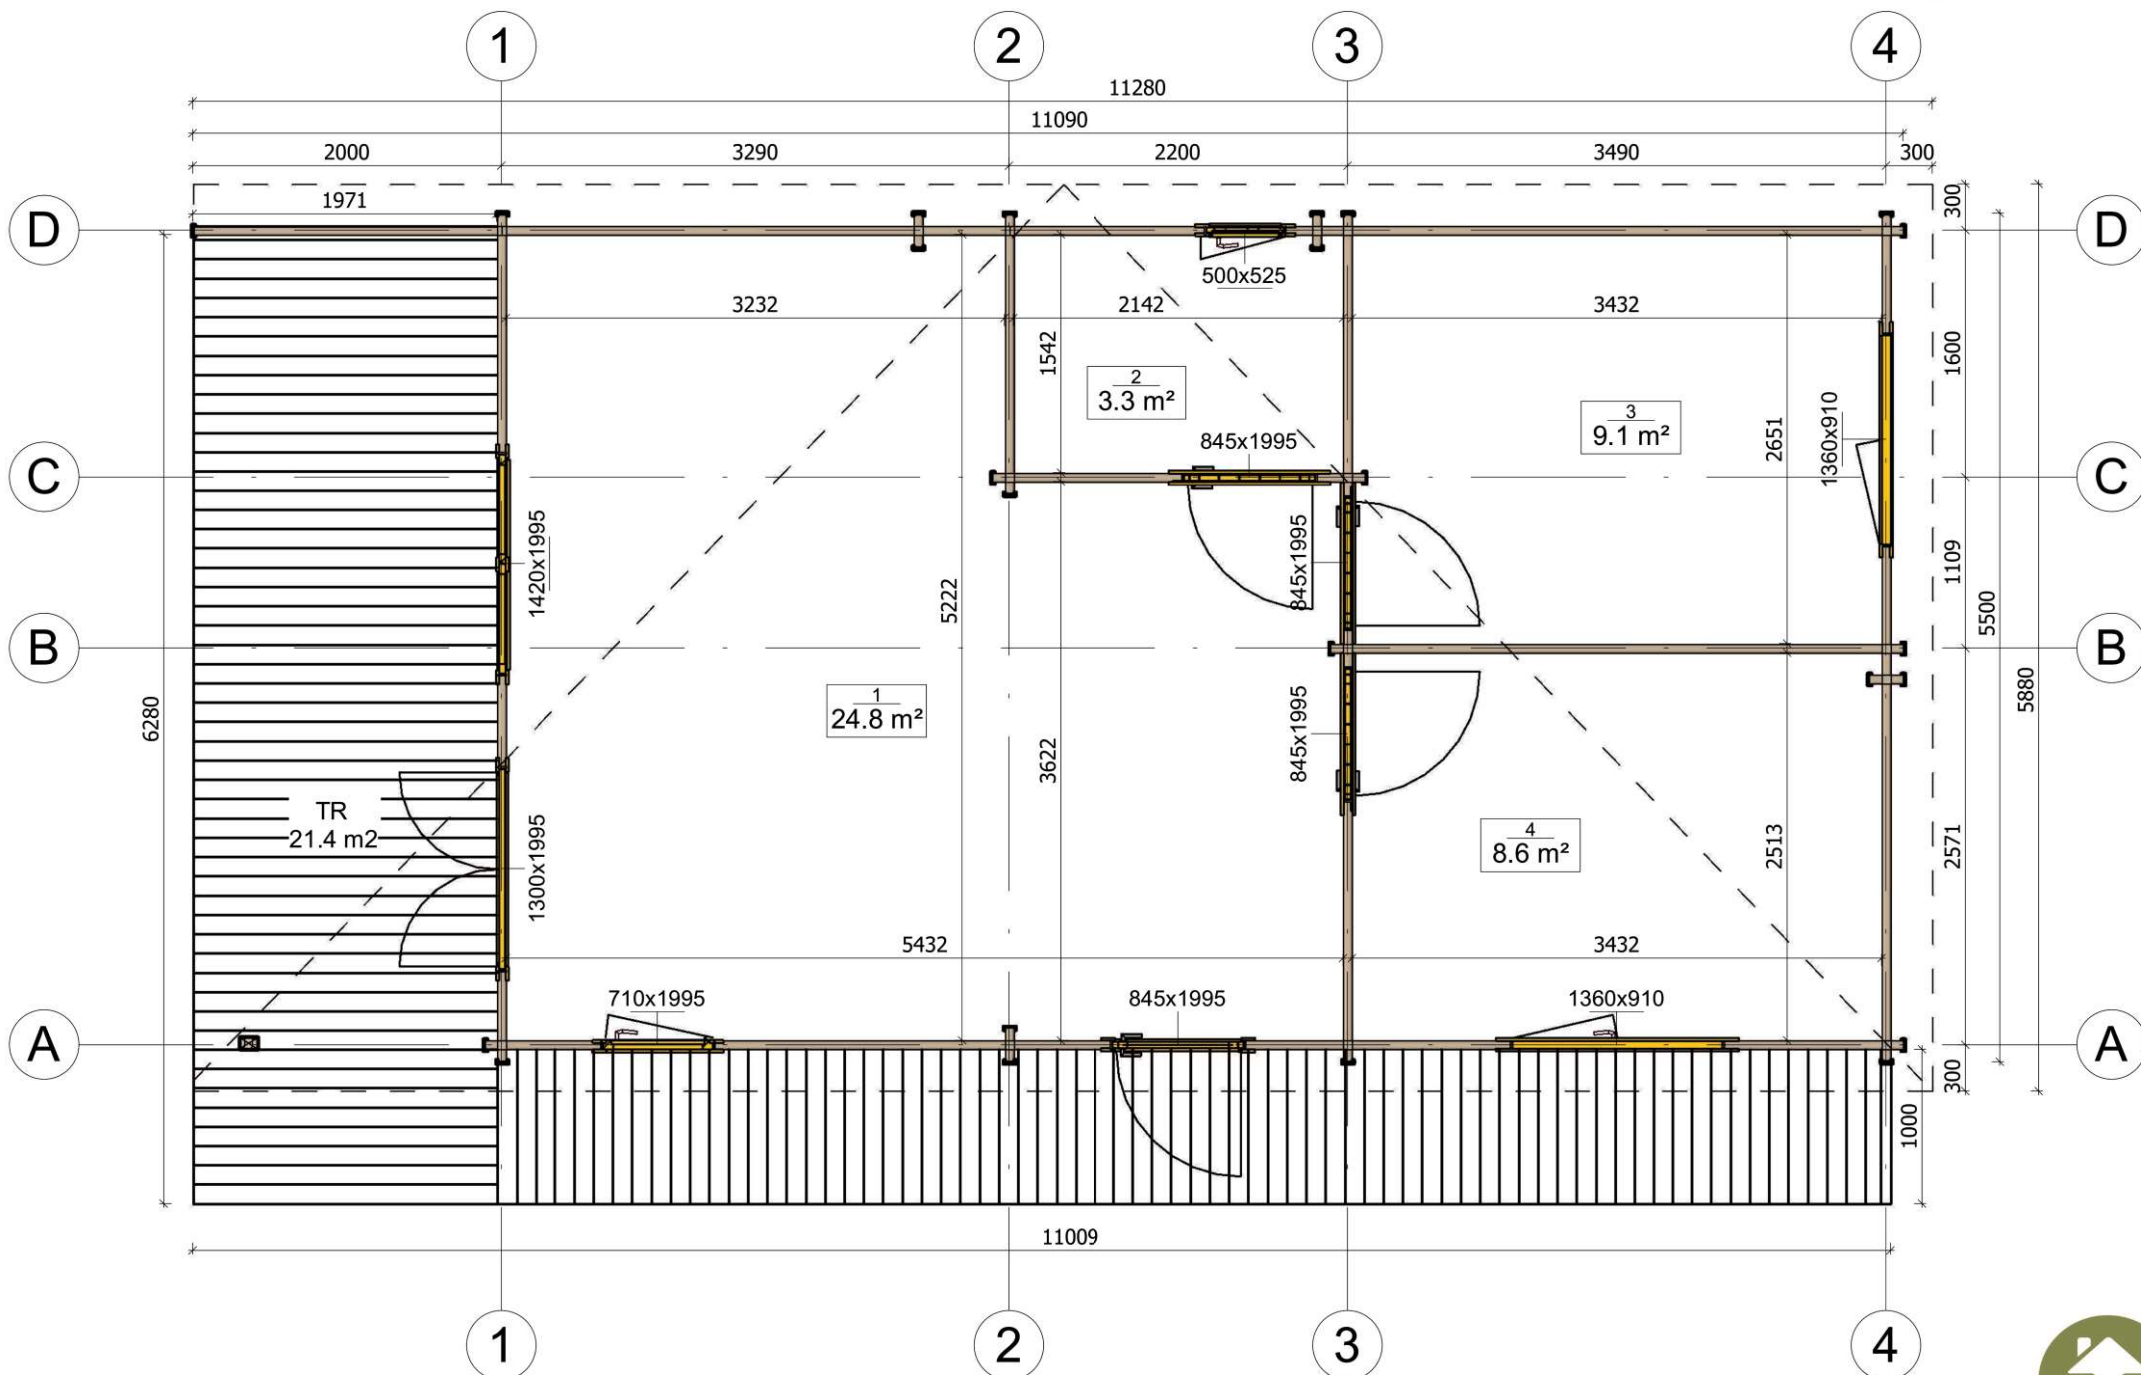


All interior area	45.8 m2	Profile	58x135mm	Project	58_VSP44_5.5x11.2 BK23	Scale
All roof area	66.7 m2	All terrace	21.4 m2	2024-04-17 11:43:15	Drawing name	1 FLOOR PLAN
						1 : 50

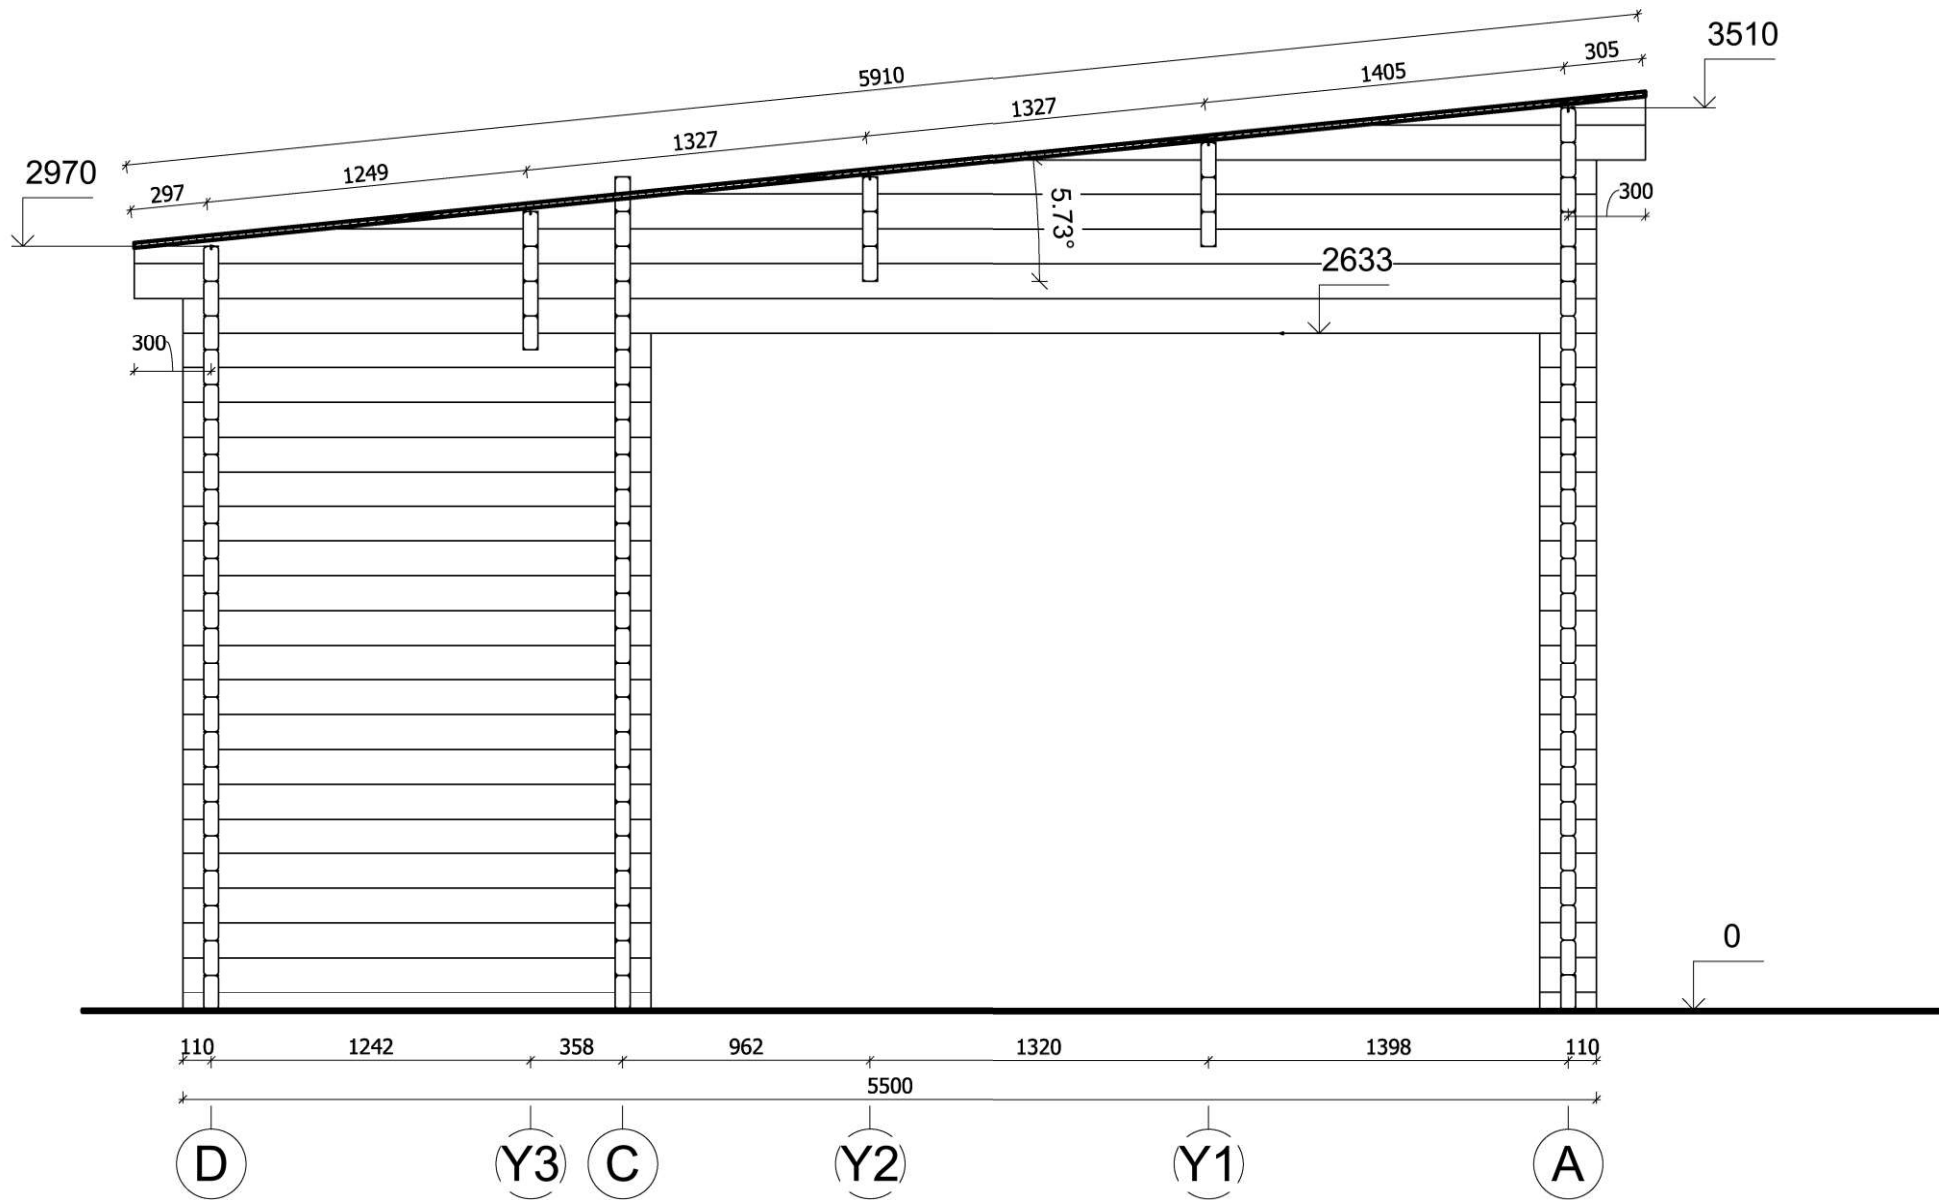


All interior area	45.8 m ²	Profile	58x135mm	Project	58_VSP44_5.5x11.2 BK23	Scale
All roof area	66.7 m ²	All terrace	21.4 m ²	2024-01-30 10:26:54	Drawing name	VERTICAL SECTION 2-DA
						1 : 30

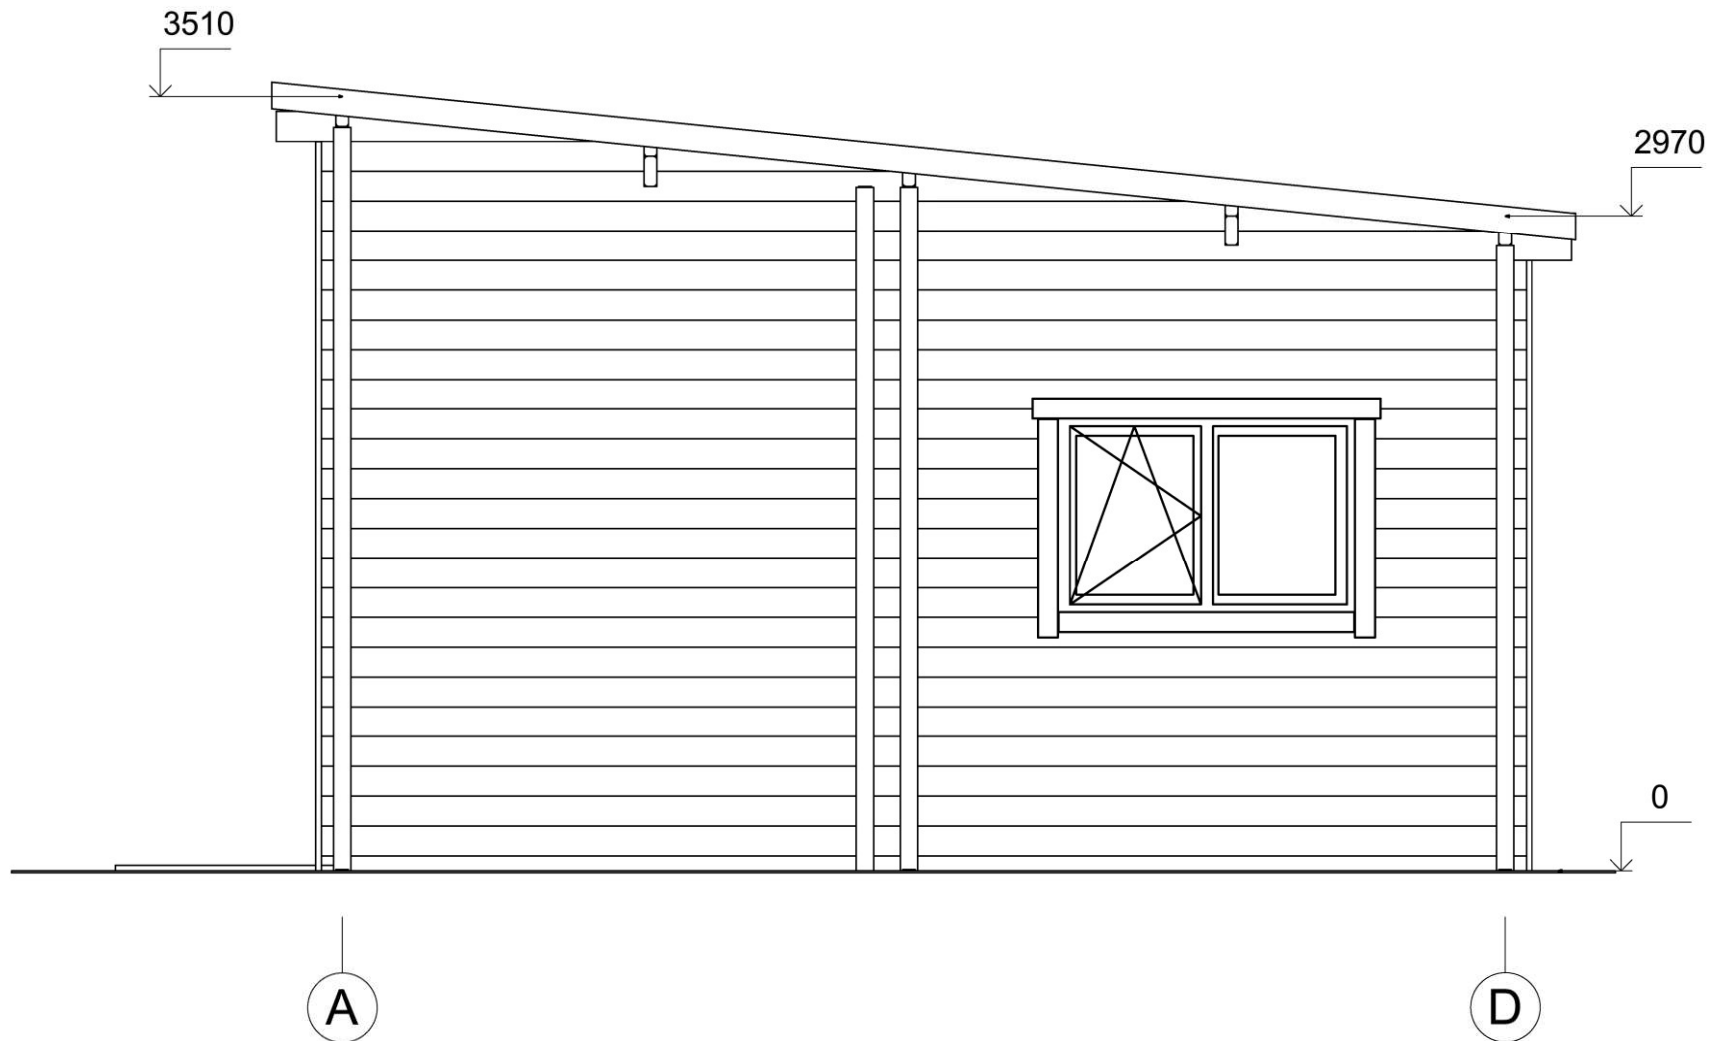


All interior area	45.8 m ²	Profile	58x135mm	Project	58_VSP44_5.5x11.2 BK23	Scale
All roof area	66.7 m ²	All terrace	21.4 m ²	2024-04-17 11:52:50	Drawing name	FACADE AD
						1 : 35

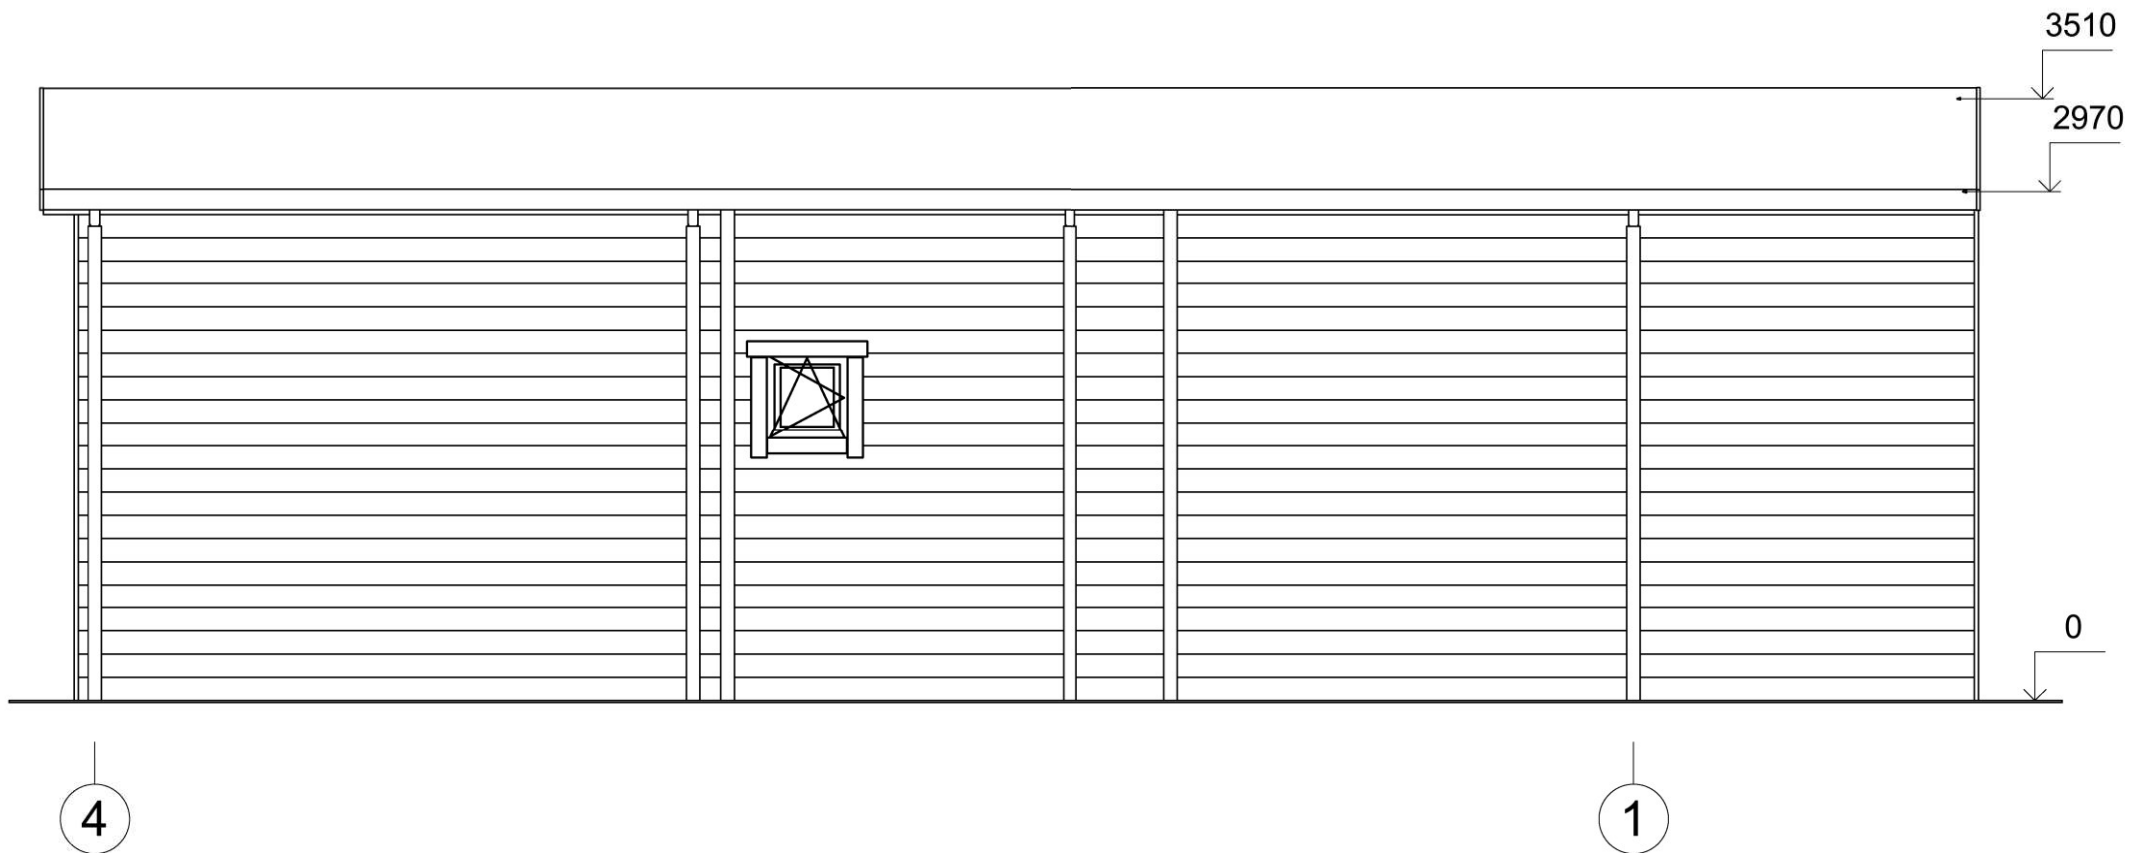

All interior area	45.8 m ²	Profile	58x135mm	Project	58_VSP44_5.5x11.2 BK23	Scale
All roof area	66.7 m ²	All terrace	21.4 m ²	2024-04-17 11:52:50	Drawing name	FACADE 41
						1 : 45

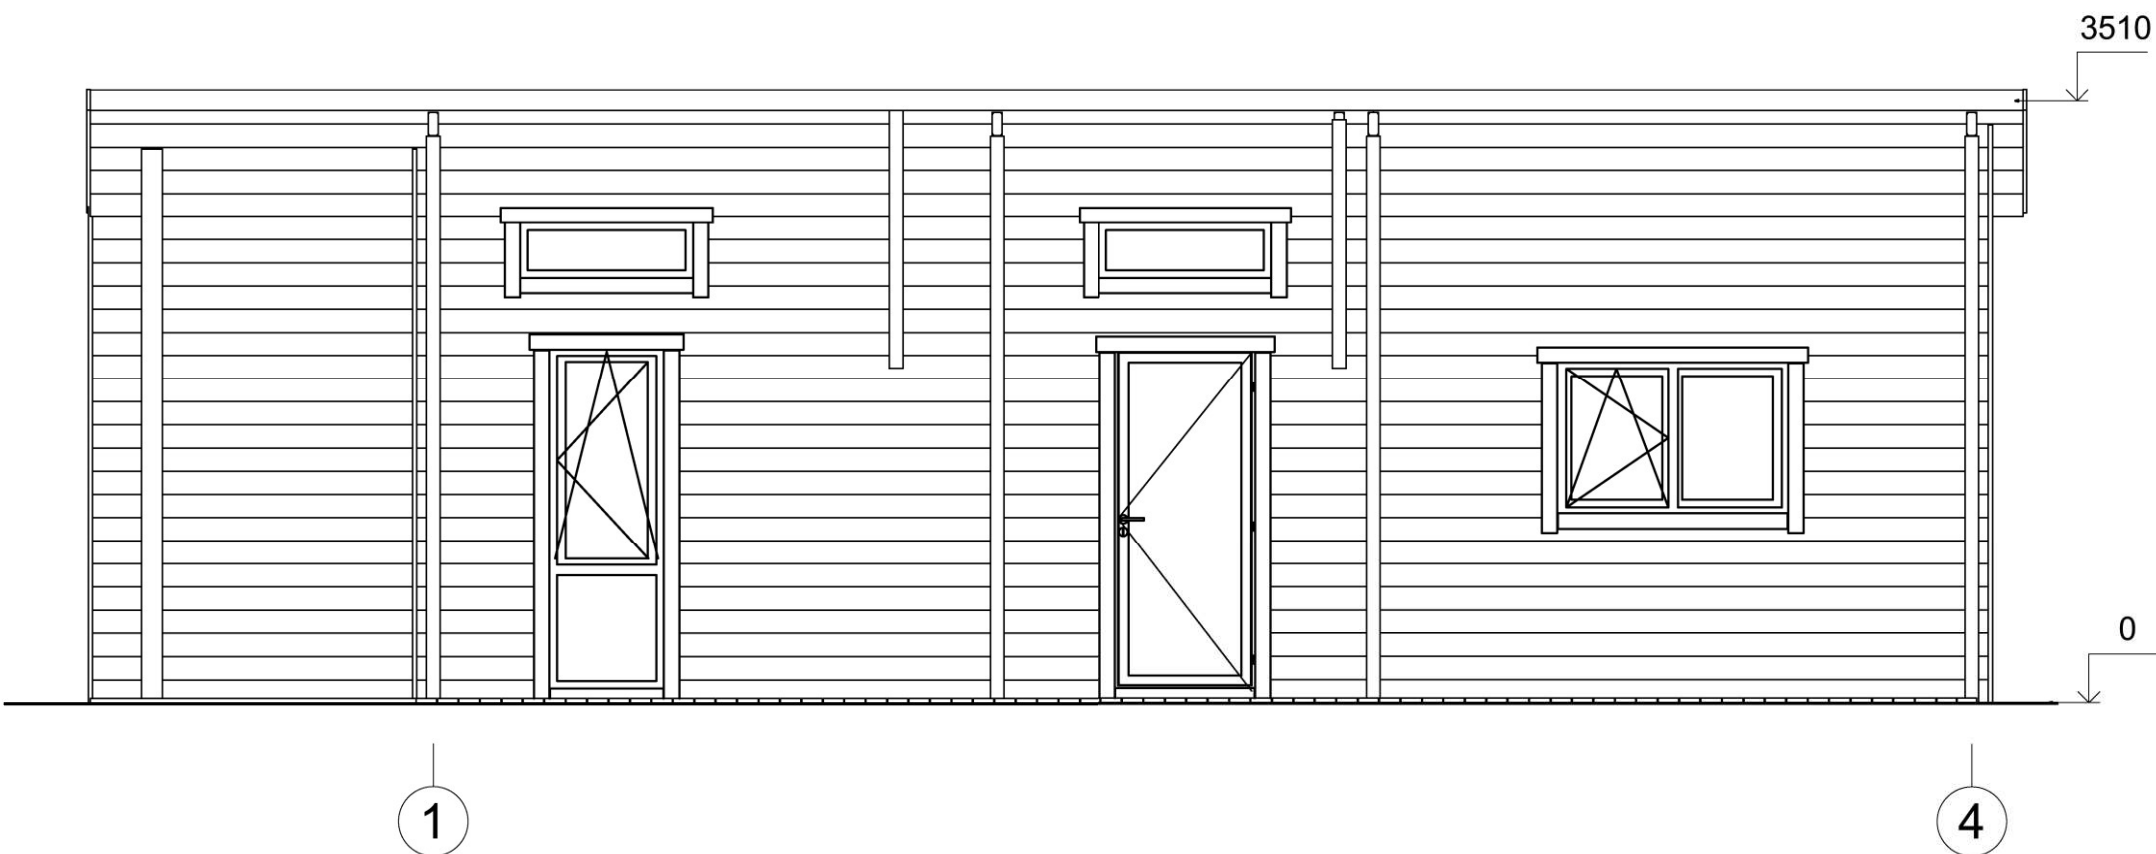

All interior area	45.8 m ²	Profile	58x135mm	Project	58_VSP44_5.5x11.2 BK23	Scale
All roof area	66.7 m ²	All terrace	21.4 m ²	2024-04-17 11:52:51	Drawing name	FACADE 14
						1 : 45

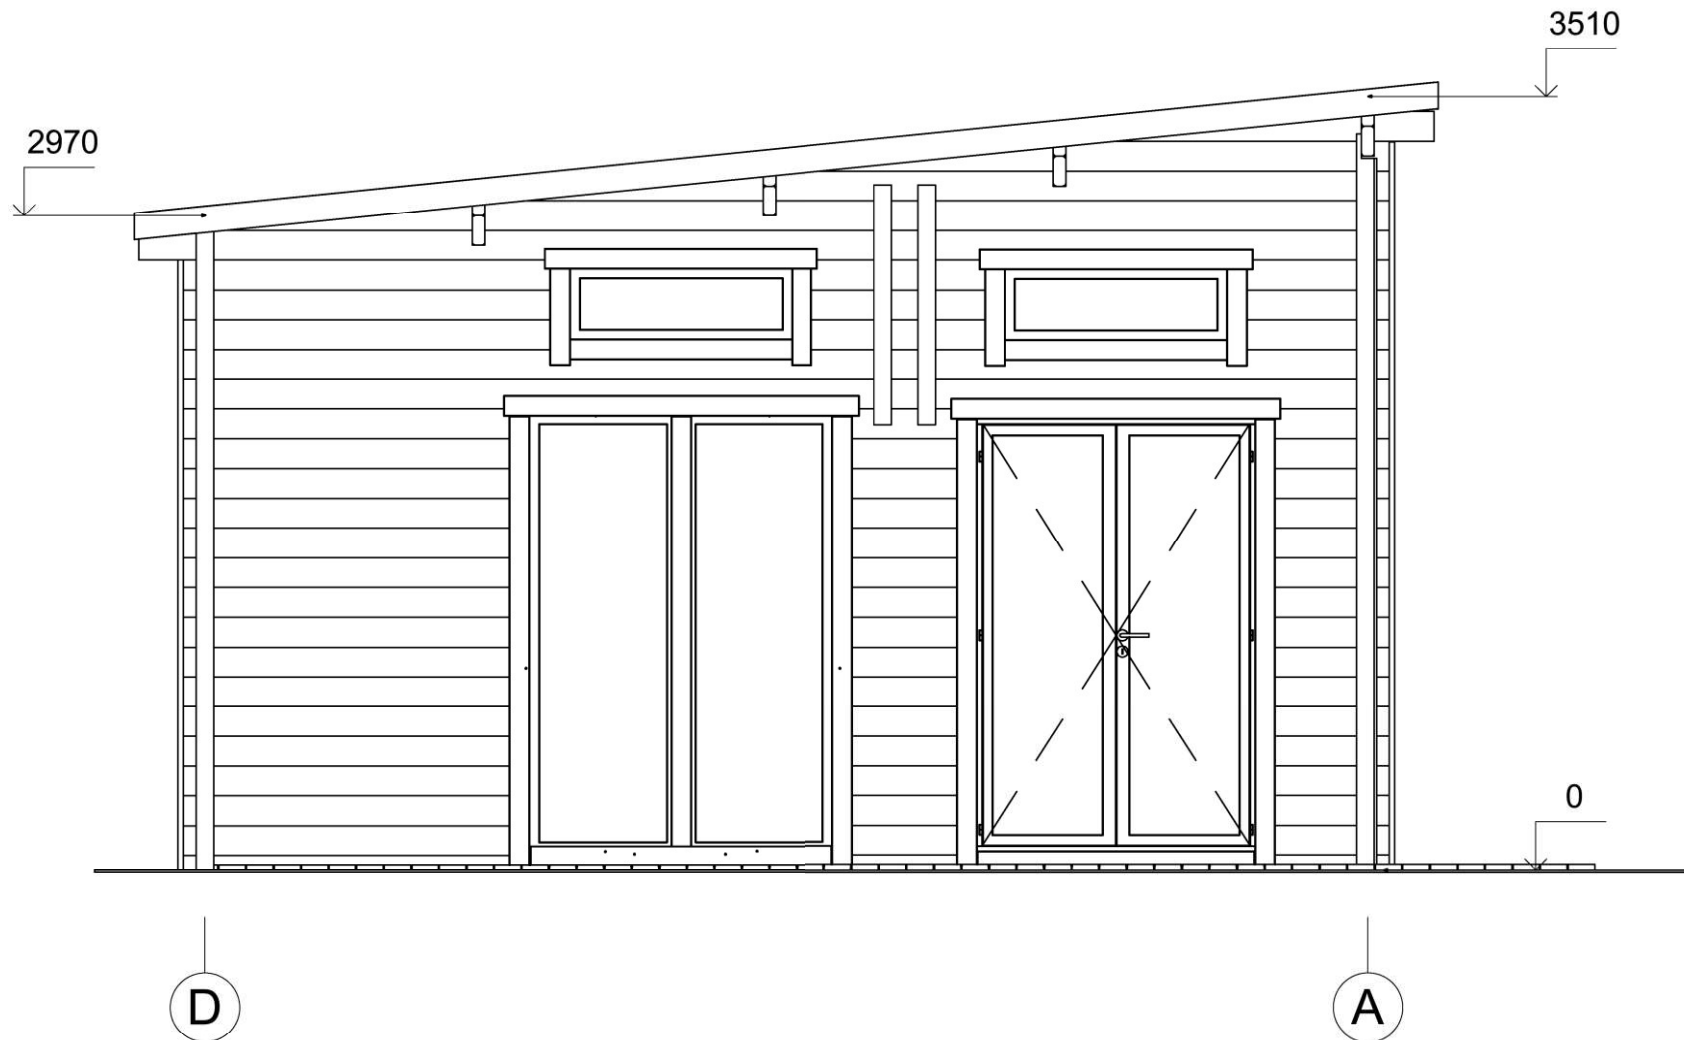

All interior area	45.8 m2	Profile	58x135mm	Project	58_VSP44_5.5x11.2 BK23	Scale
All roof area	66.7 m2	All terrace	21.4 m2	2024-04-17 11:52:51	Drawing name	FACADE DA
						1 : 35