



Domek ogrodowy OSIE SN24
4,7 x 4,2 m, 44 mm, Pełny
zestaw PREMIUM

Produkt #SN24_4,7x4,2_44

24160.00 zł

26580.00 zł / Zaoszczędzisz : 2420.00 zł

Najniższa cena w ciągu ostatnich 30 dni **26580.00 zł**

Cena obowiązuje przez 15 dni

<https://domkiekoarchitektura.pl/domek-ogrodowy-osie-sn24>



Opis	WARTOŚĆ
Grubość ścian	44 mm
Wymiary ścian (szerokość x długość)	4,7 x 4,2m
Wysokość ścian	2025 mm
Wysokość do kalenicy	3178 mm
Powierzchnia podłogi	10,2 m ² + 16,4 m ² taras + 14,5 m ²
Powierzchnia dachu	14,5 m ²
Kąt nachylenia dachu	1,1 ° odpowiada 2 %
Obliczone obciążenie konstrukcji dachu	150 kg/m ²
Okna	Szt. / stronę otwarcia sprawdź według rysunków projektu
Drzwi	Szt. / stronę otwarcia sprawdź według rysunków projektu
Bramy garażowe	Szt. / stronę otwarcia sprawdź według rysunków projektu
Zastosowane szkło	Podwójne zespolone
Wypust dachowy	Sprawdź według rysunków projektu
Powierzchnia zewnętrzna (ściany)	40,9 m ²
Powierzchnia wewnętrzna (ściany)	31,2 m ²
Poziom wilgotności drewna	~ 18 %

Wymiary i waga opakowania

H 780 x B 1200 x L 4800 mm = 1190 kg

Zestaw produktu


S

- Hydroizolacja na fundament pod podwaliny
- Podwaliny fundamentów płaskich
- Deska podłogowa grubości ok 18 mm z pióro wpustem
- Zestaw listwy przypodłogowej
- Zestaw profilowanych balików ścian:
 - Balik 44 mm z podwójnym piórem wpust
- Schody lub drabina na antresolę lub piętro, zmienna w zależności od planów i modelu
- Podłoga piętra z litego drewna grubości ok 18 mm z pióro wpustem
- Deska dachowa grubości ok 18 mm z pióro wpustem
- Zestaw elementów wykończeniowych z drewna: deska czołowa dachu, dekoracja dachu, deska czołowa więźby dachowej oraz listwa przysufitowa
- Papa bitumiczna na pokrycie dachowe w rolkach, przybijana
- Zestaw elementów montażowych
- Materiały uszczelniające: taśma do uszczelniania drzwi, okien oraz narożników od wewnątrz; silikon do narożników na zewnątrz oraz uszczelniania ścian
- Próg metalowy do drzwi wejściowych
- Zestaw okien i drzwi z podwójną szybą, drzwi wewnętrzne całkowicie drewniane. Stronę otwarcia drzwi i okien prosimy sprawdzić według rysunków projektu
- Podwójna uszczelka gumowa do dodatkowej ochrony okien i drzwi przed deszczem i wiatrem oraz zestaw zamków i klamek
- Zestaw do montażu tarasu z deski grubości ok 18 mm

Tel.: +48 856 723 031


Kontakt mailowy: sklep@domyekoarchitektura.pl
www.domkiekoarchitektura.pl

3D WIZUALIZACJA

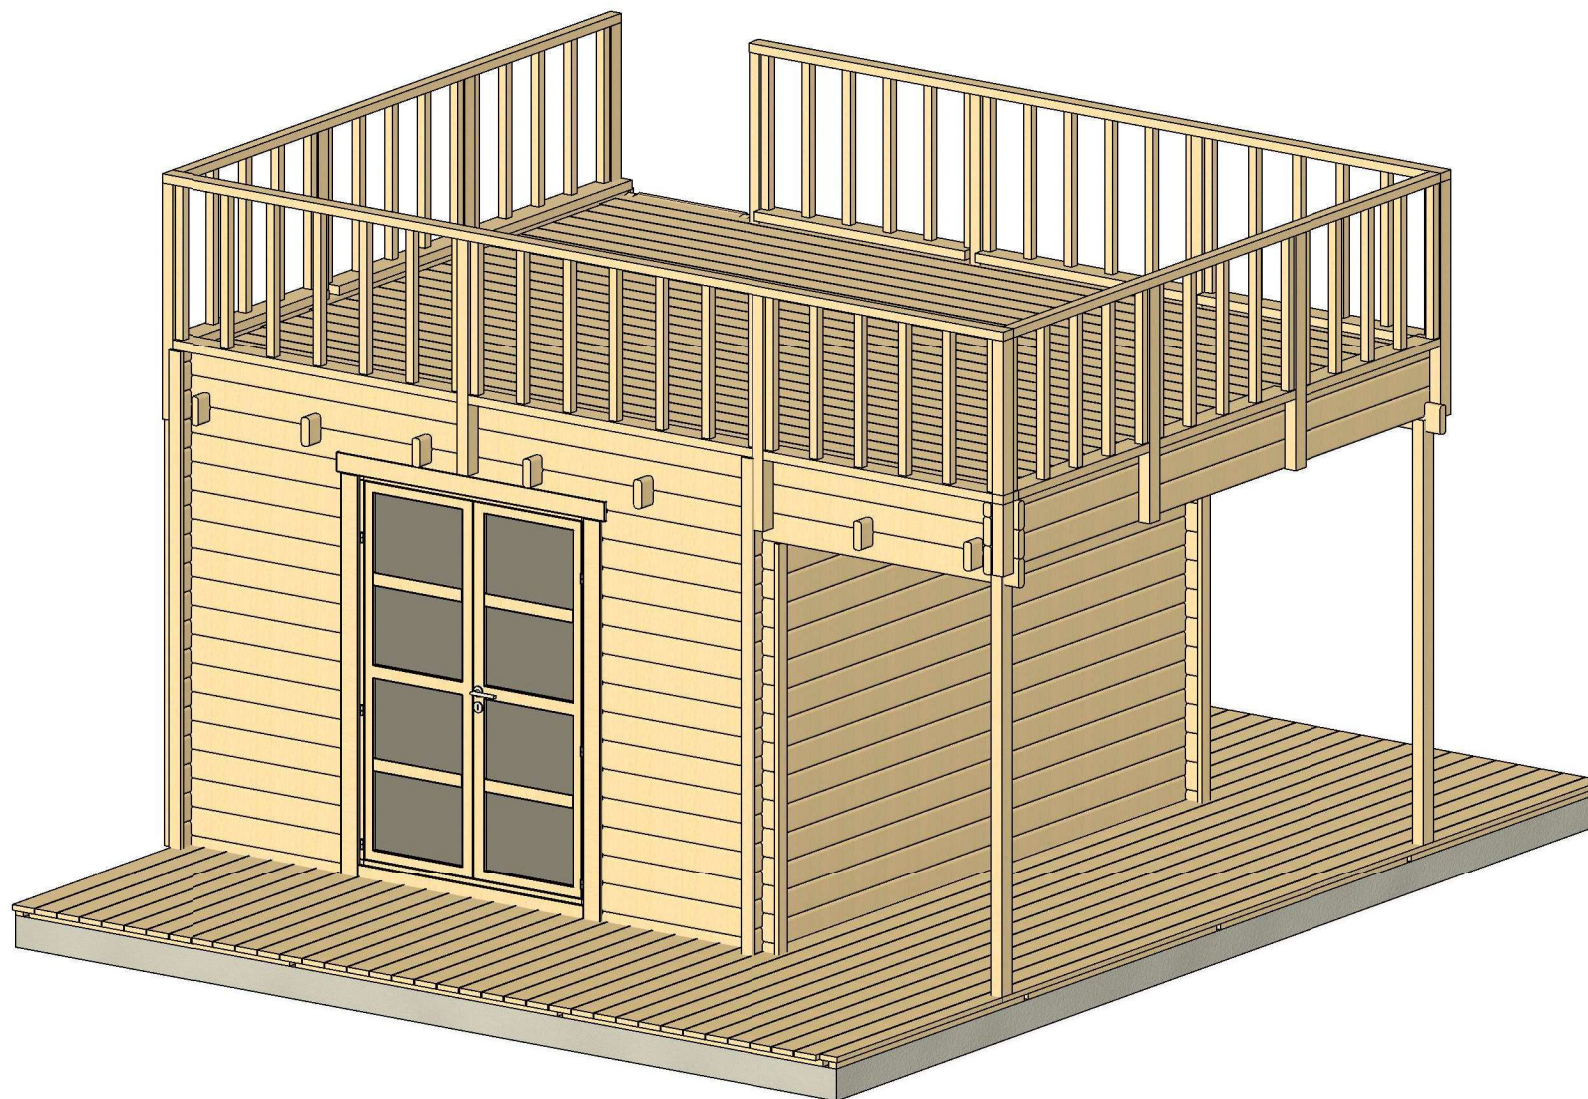


All interior area	10.2 m ²	Profile	44x135mm	Project	44_SN24_4.7x4.2 BK23	Scale
All roof area		All terrace	30.9 m ²	2023-06-26 11:28:32	Drawing name	3D VISUALIZATION 1

3D WIZUALIZACJA

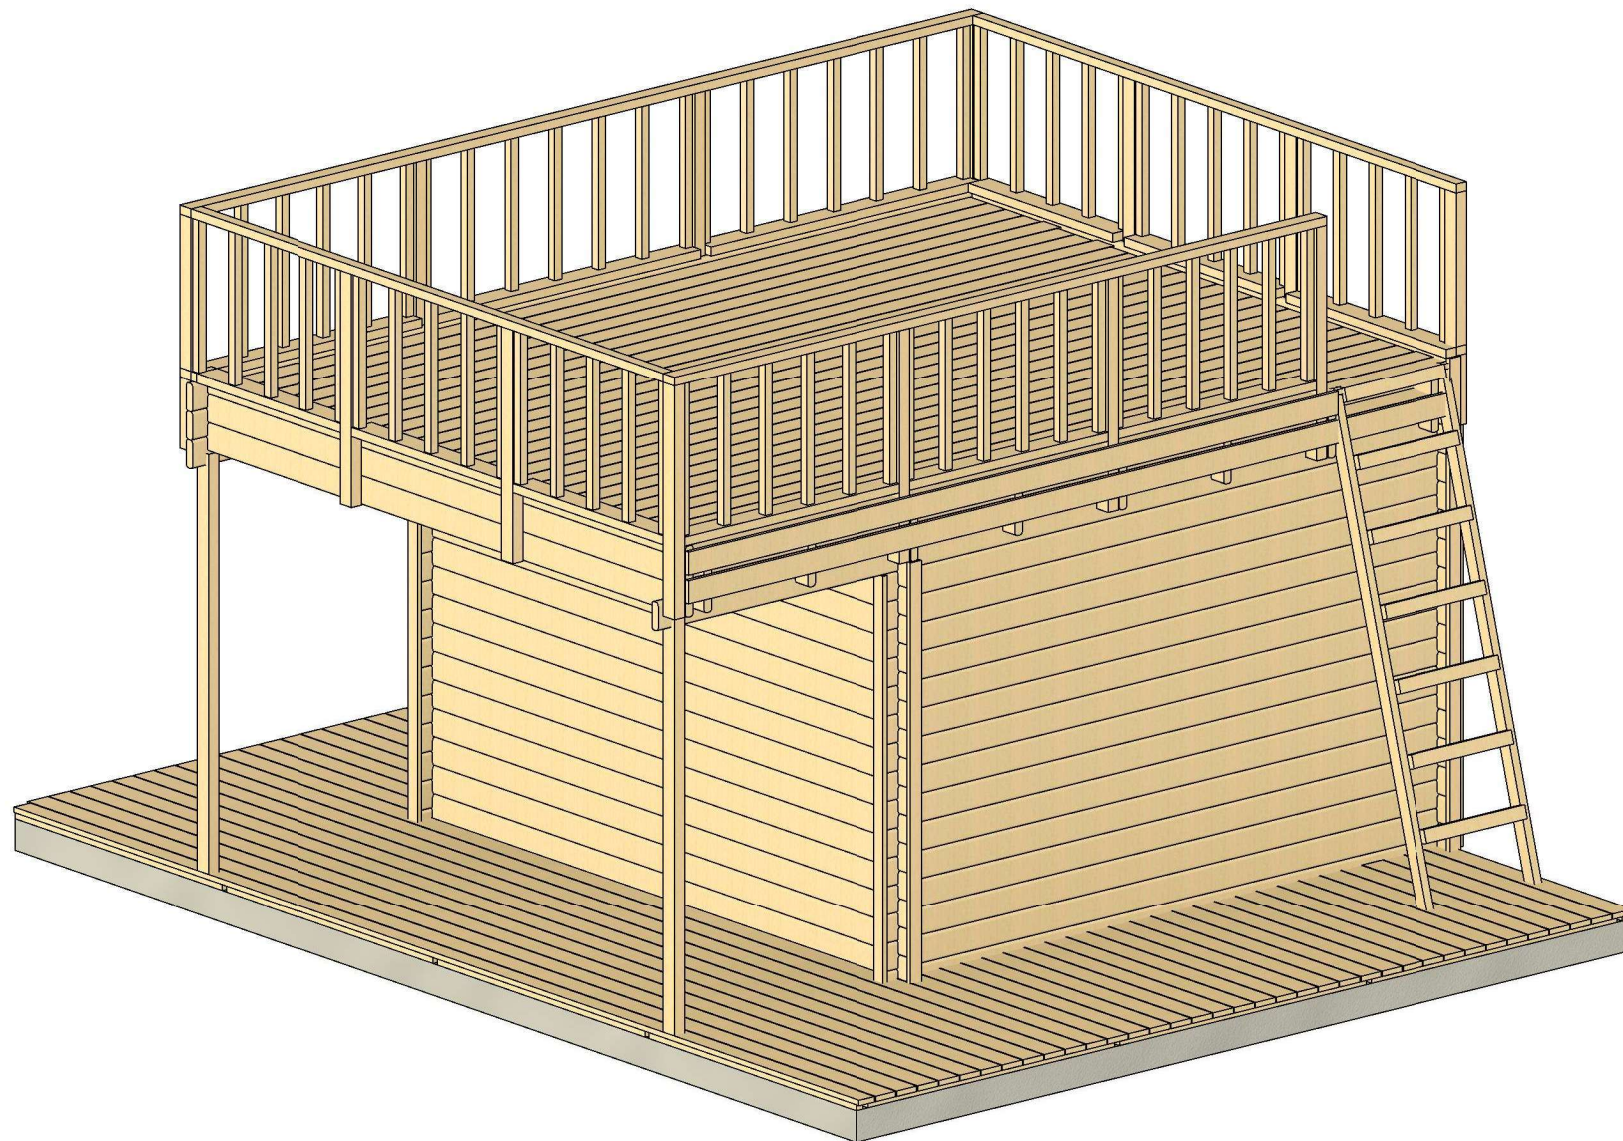

All interior area	10.2 m ²	Profile	44x135mm	Project	44_SN24_4.7x4.2 BK23	Scale	
All roof area		All terrace	30.9 m ²	2023-06-26 11:28:34	Drawing name	3D VISUALIZATION 2	


PLAN FUNDAMENTU

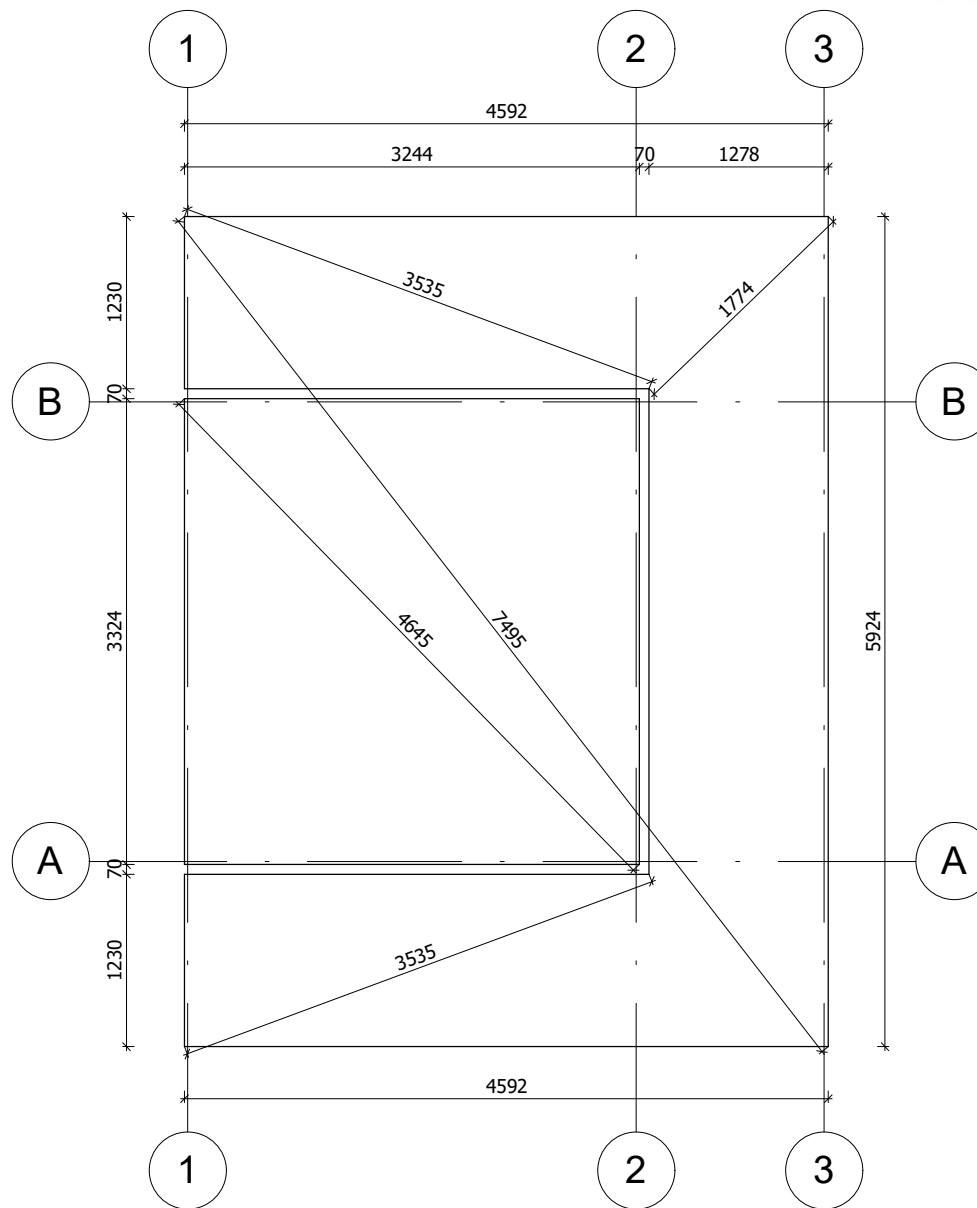

Fundament należy wykonać zgodnie z wymiarami planu, aby zapobiec wszelkim wewnętrznym zaburzeniom w konstrukcji (infiltracja wody, odkształcenie konstrukcji itp.) Nasze projekty muszą być montowane na fundamencie o maksymalnym nachyleniu 10mm na 10m.


All interior area	10.2 m ²	Profile	44x135mm	Project	44_SN24_4.7x4.2 BK23	Scale
All roof area		All terrace	30.9 m ²	2023-06-23 16:36:38	Drawing name	BASE SIZE
						1 : 55

RZUT PLANU

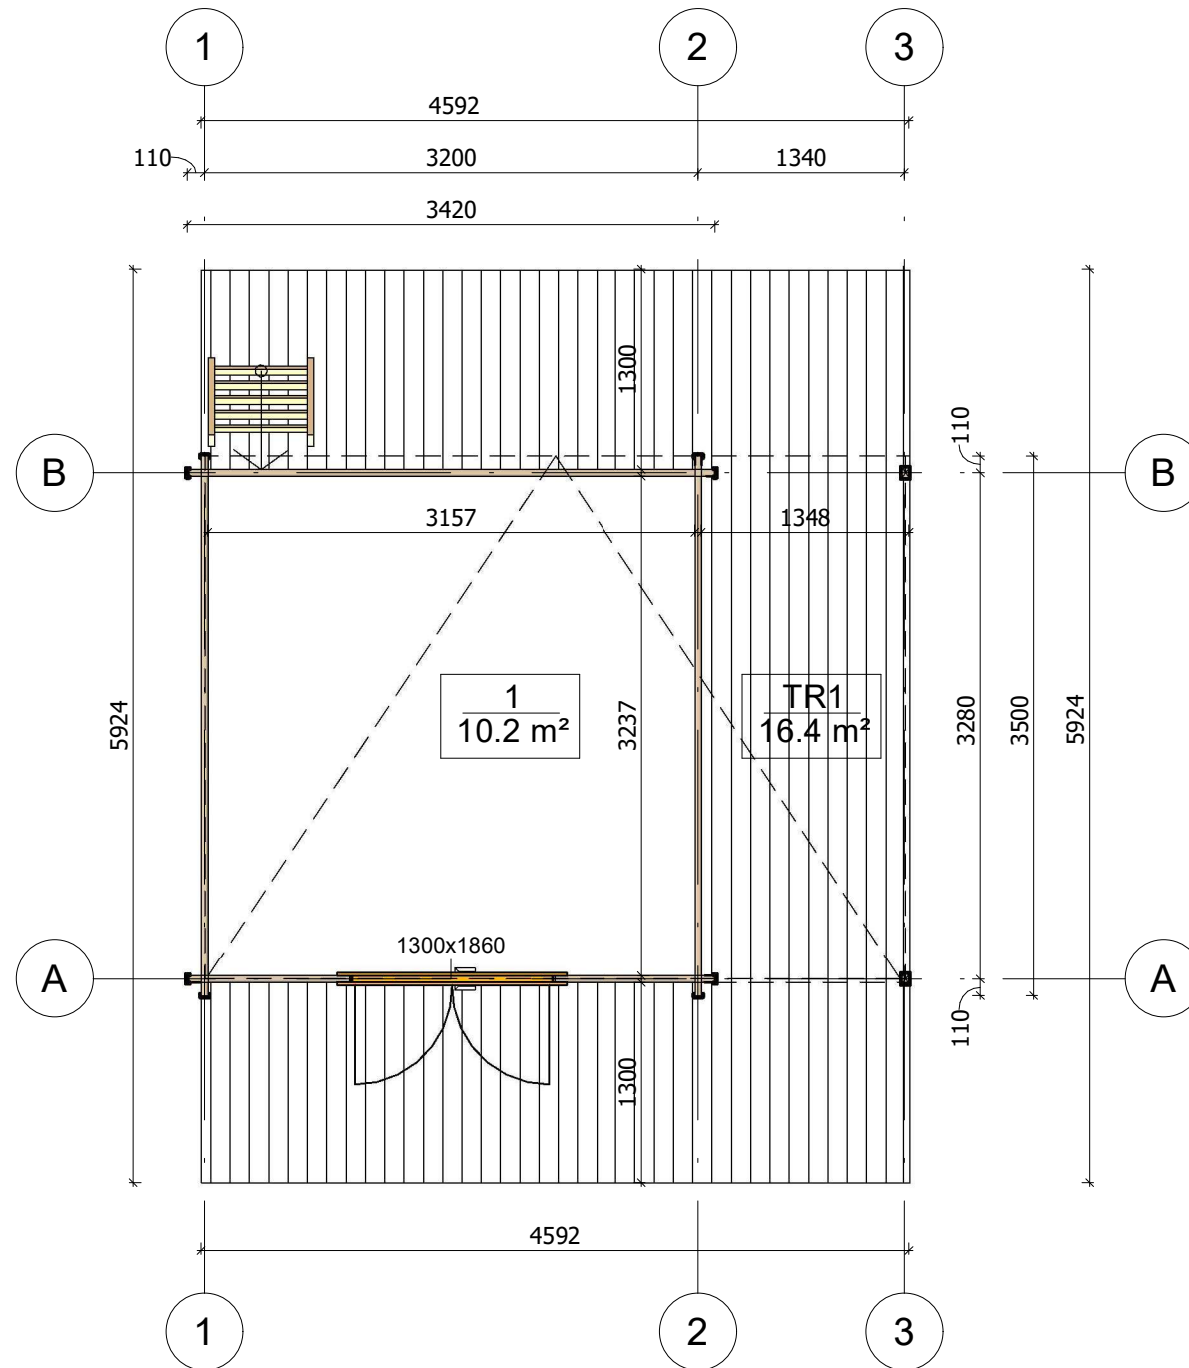


All interior area	10.2 m ²	Profile	44x135mm	Project	44_SN24_4.7x4.2 BK23	Scale
All roof area		All terrace	30.9 m ²	2023-06-27 12:08:07	Drawing name	1 FLOOR PLAN
						1 : 50

RZUT PLANU

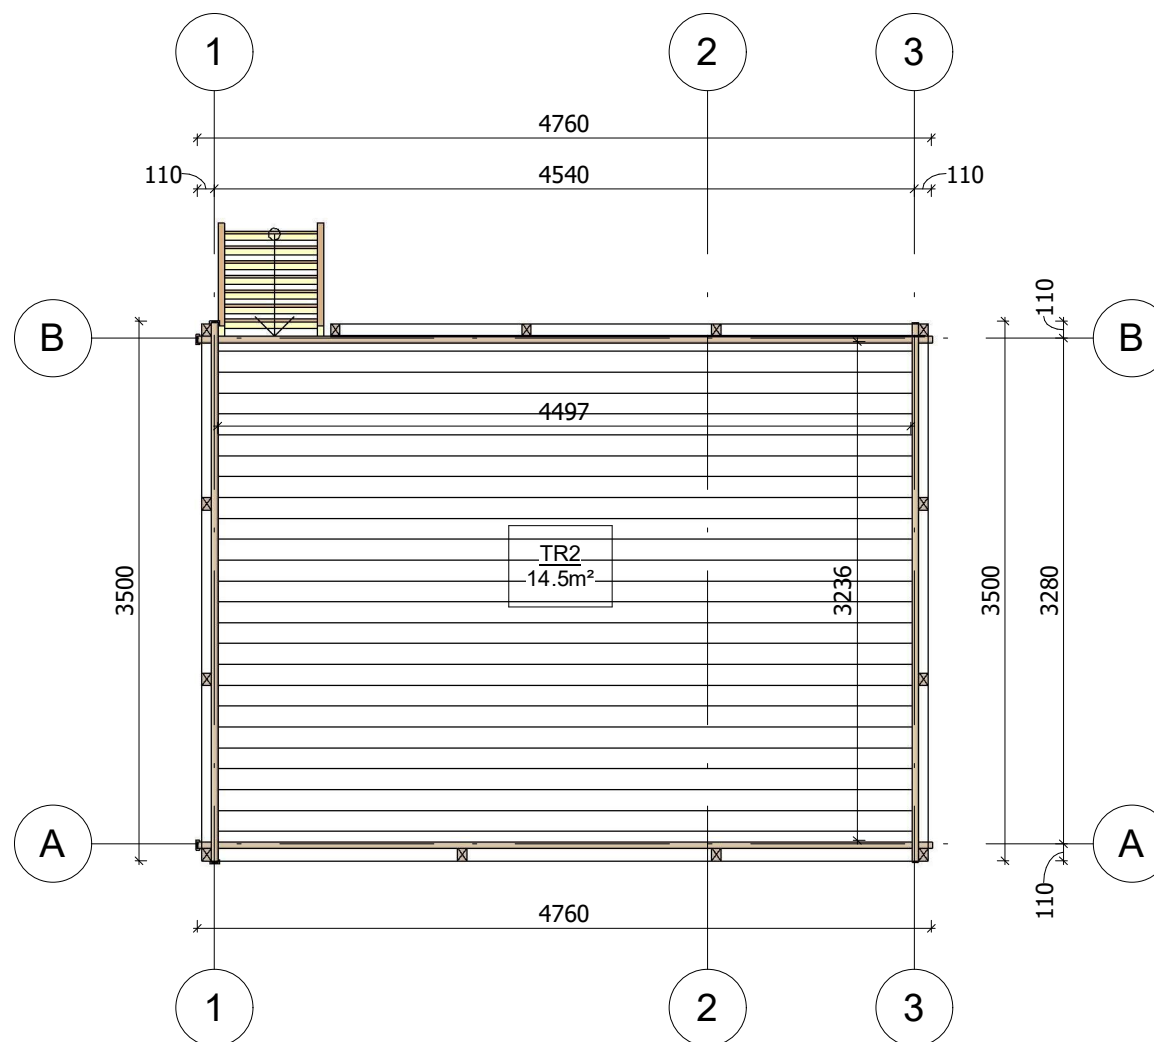


All interior area	10.2 m ²	Profile	44x135mm	Project	44_SN24_4.7x4.2 BK23	Scale
All roof area		All terrace	30.9 m ²	2023-06-27 12:08:08	Drawing name	2 FLOOR PLAN
						1 : 50

PRZEKROJ

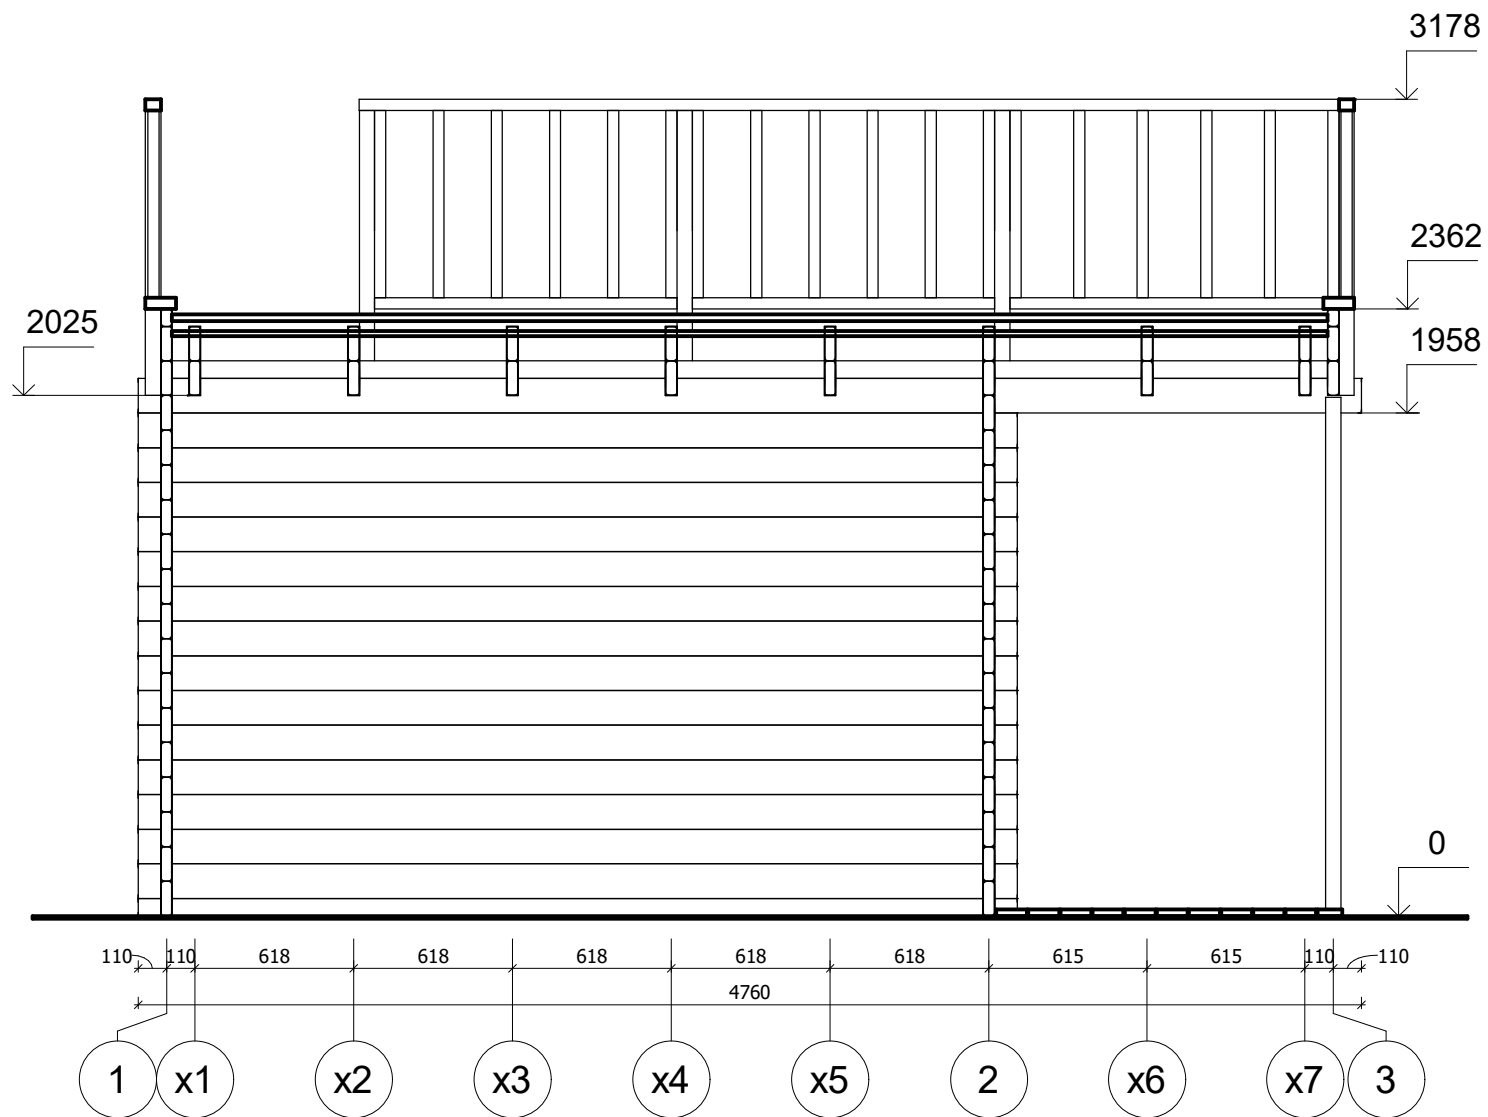


All interior area	10.2 m ²	Profile	44x135mm	Project	44_SN24_4.7x4.2 BK23	Scale
All roof area		All terrace	30.9 m ²	Drawing name	VERTICAL SECTION B-13	1 : 30
				2023-06-27 09:02:39		

ELEWACJE

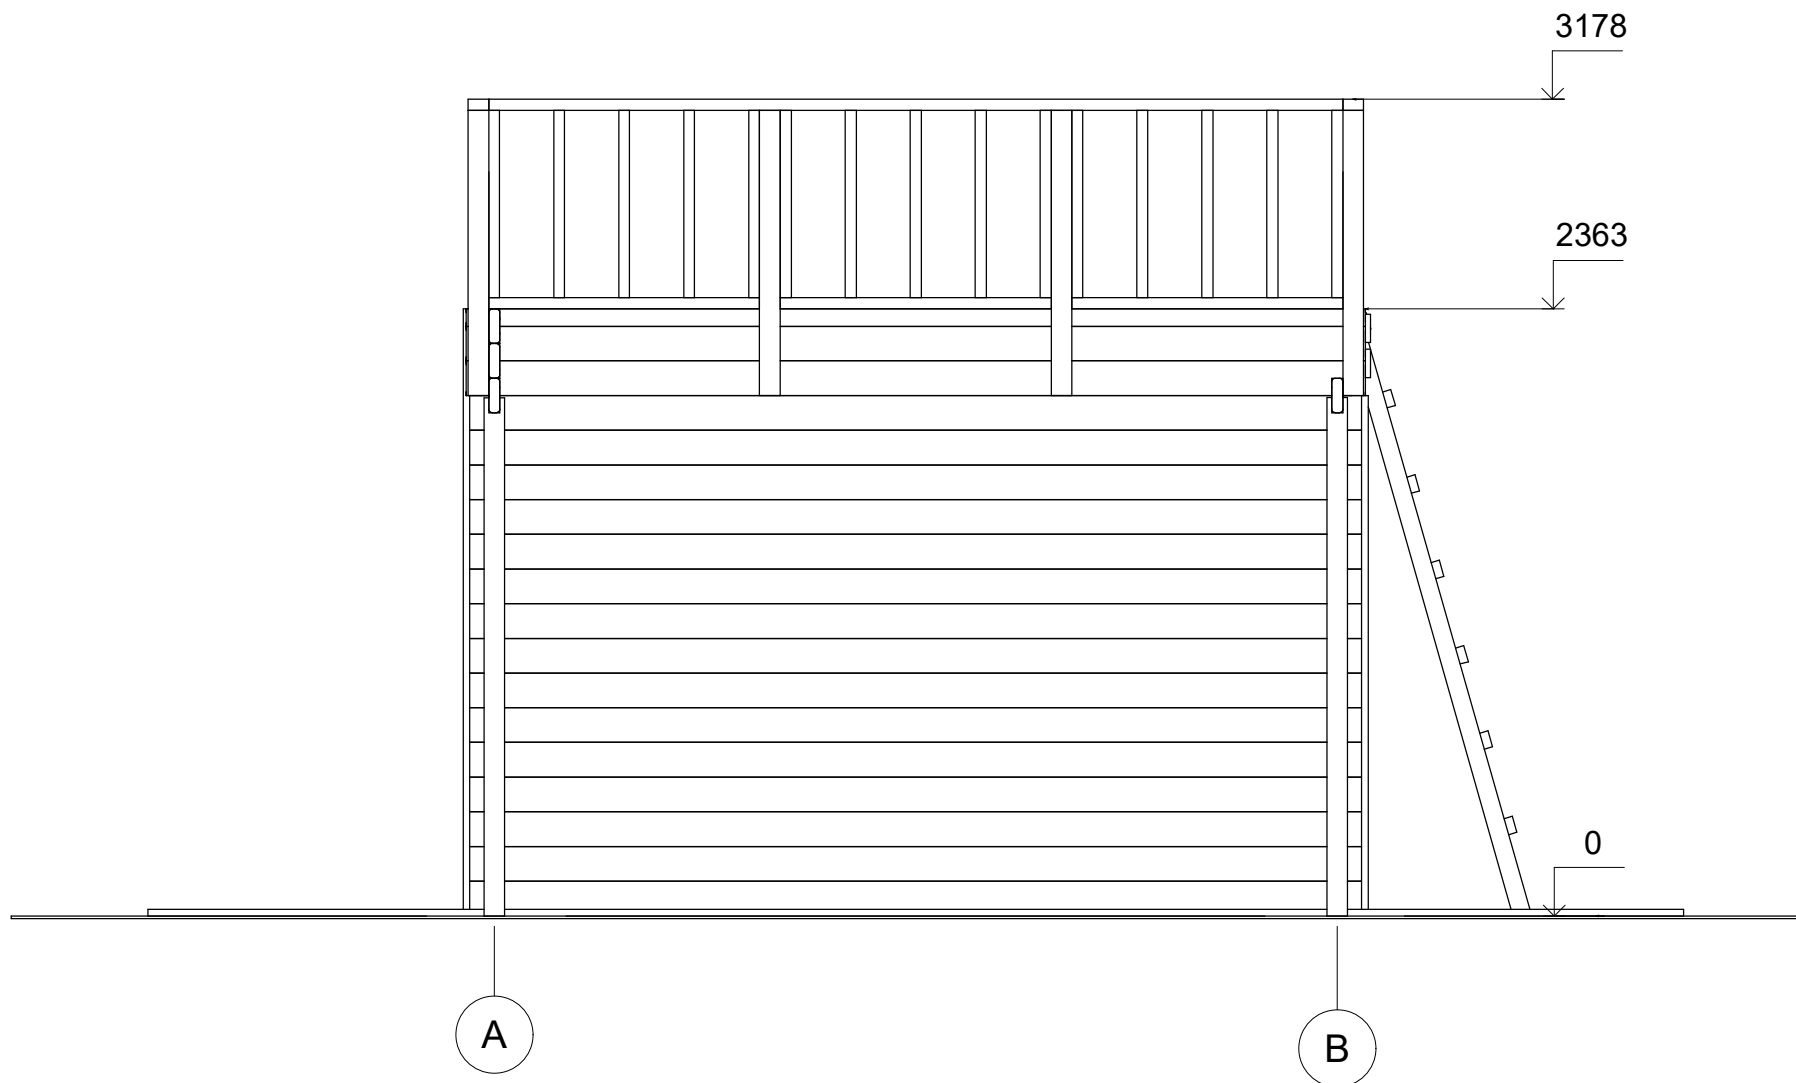


All interior area	10.2 m ²	Profile	44x135mm	Project	44_SN24_4.7x4.2 BK23	Scale
All roof area		All terrace	30.9 m ²	2023-06-27 08:37:17	Drawing name	FACADE AB
						1 : 30

ELEWACJE

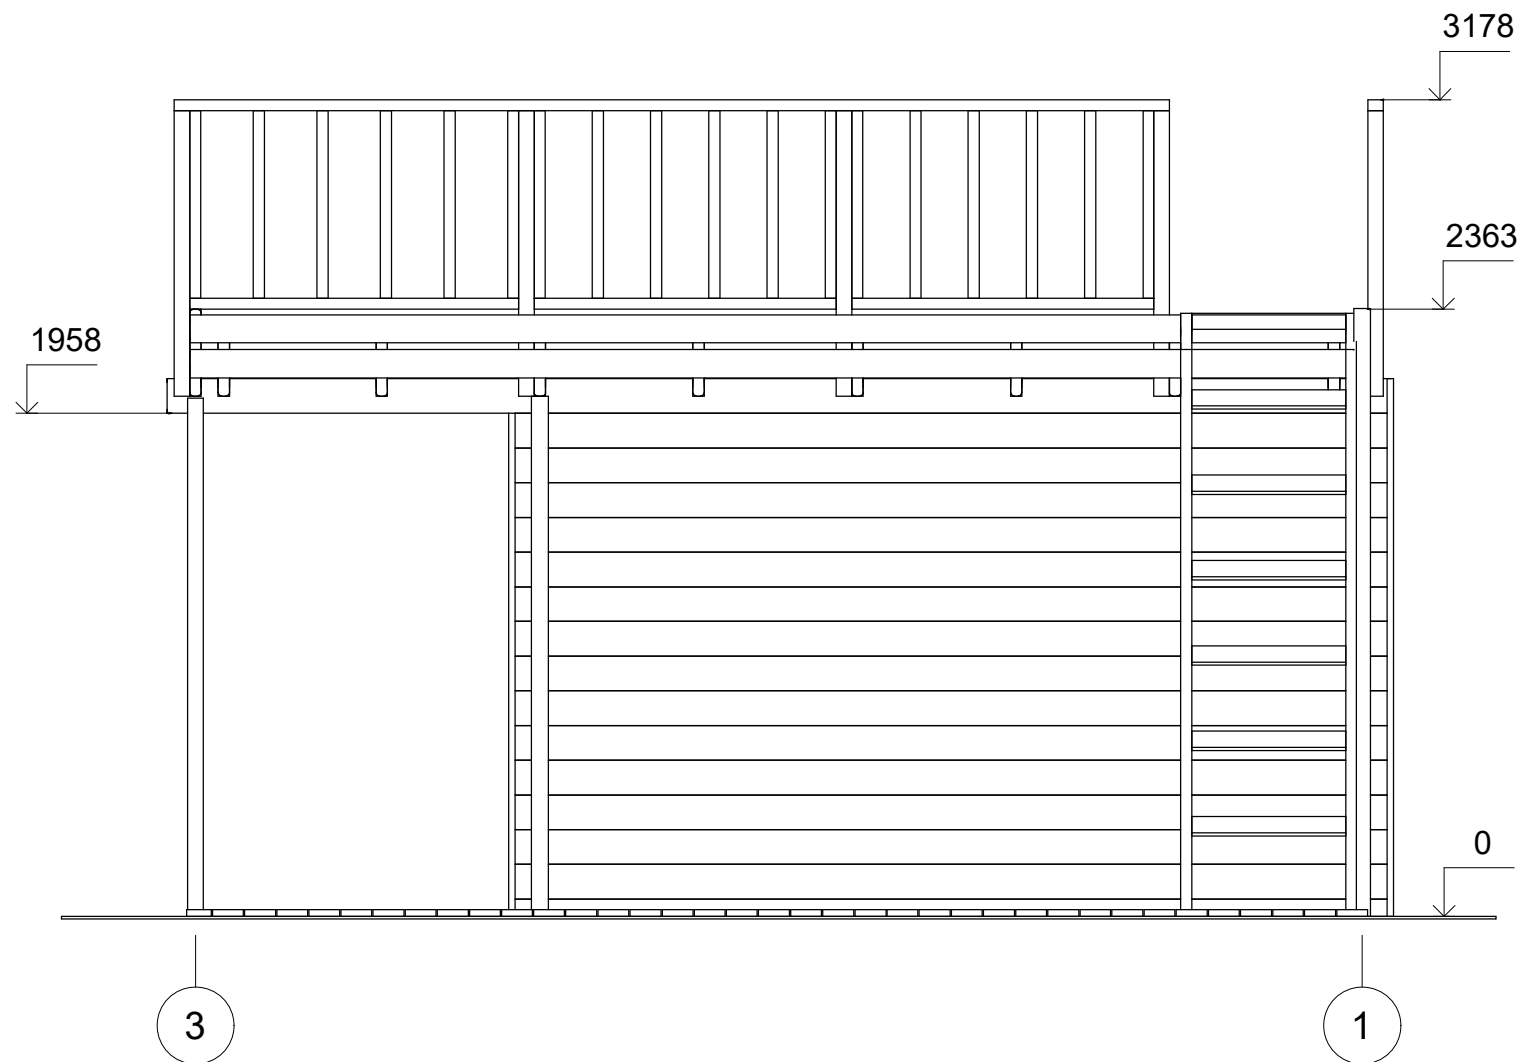


All interior area	10.2 m ²	Profile	44x135mm	Project	44_SN24_4.7x4.2 BK23	Scale
All roof area		All terrace	30.9 m ²	2023-06-27 08:37:17	Drawing name	FACADE 31
						1 : 30

ELEWACJE

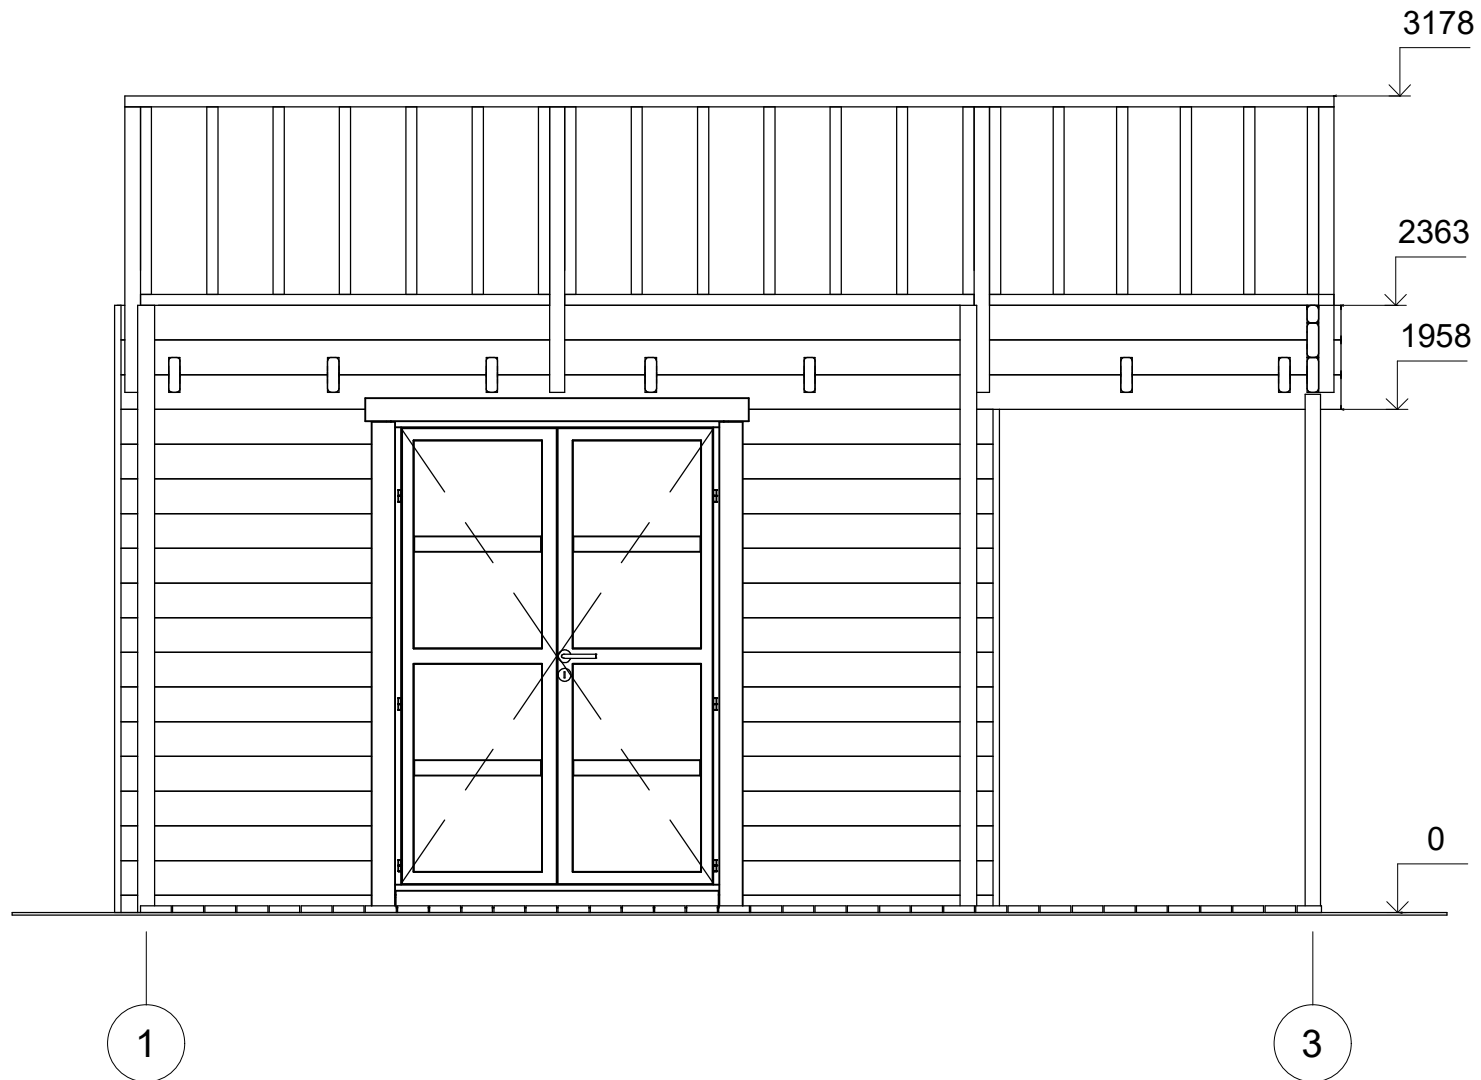

All interior area	10.2 m ²	Profile	44x135mm	Project	44_SN24_4.7x4.2 BK23	Scale
All roof area		All terrace	30.9 m ²	2023-06-27 08:37:17	Drawing name	FACADE 13
						1 : 30

ELEWACJE

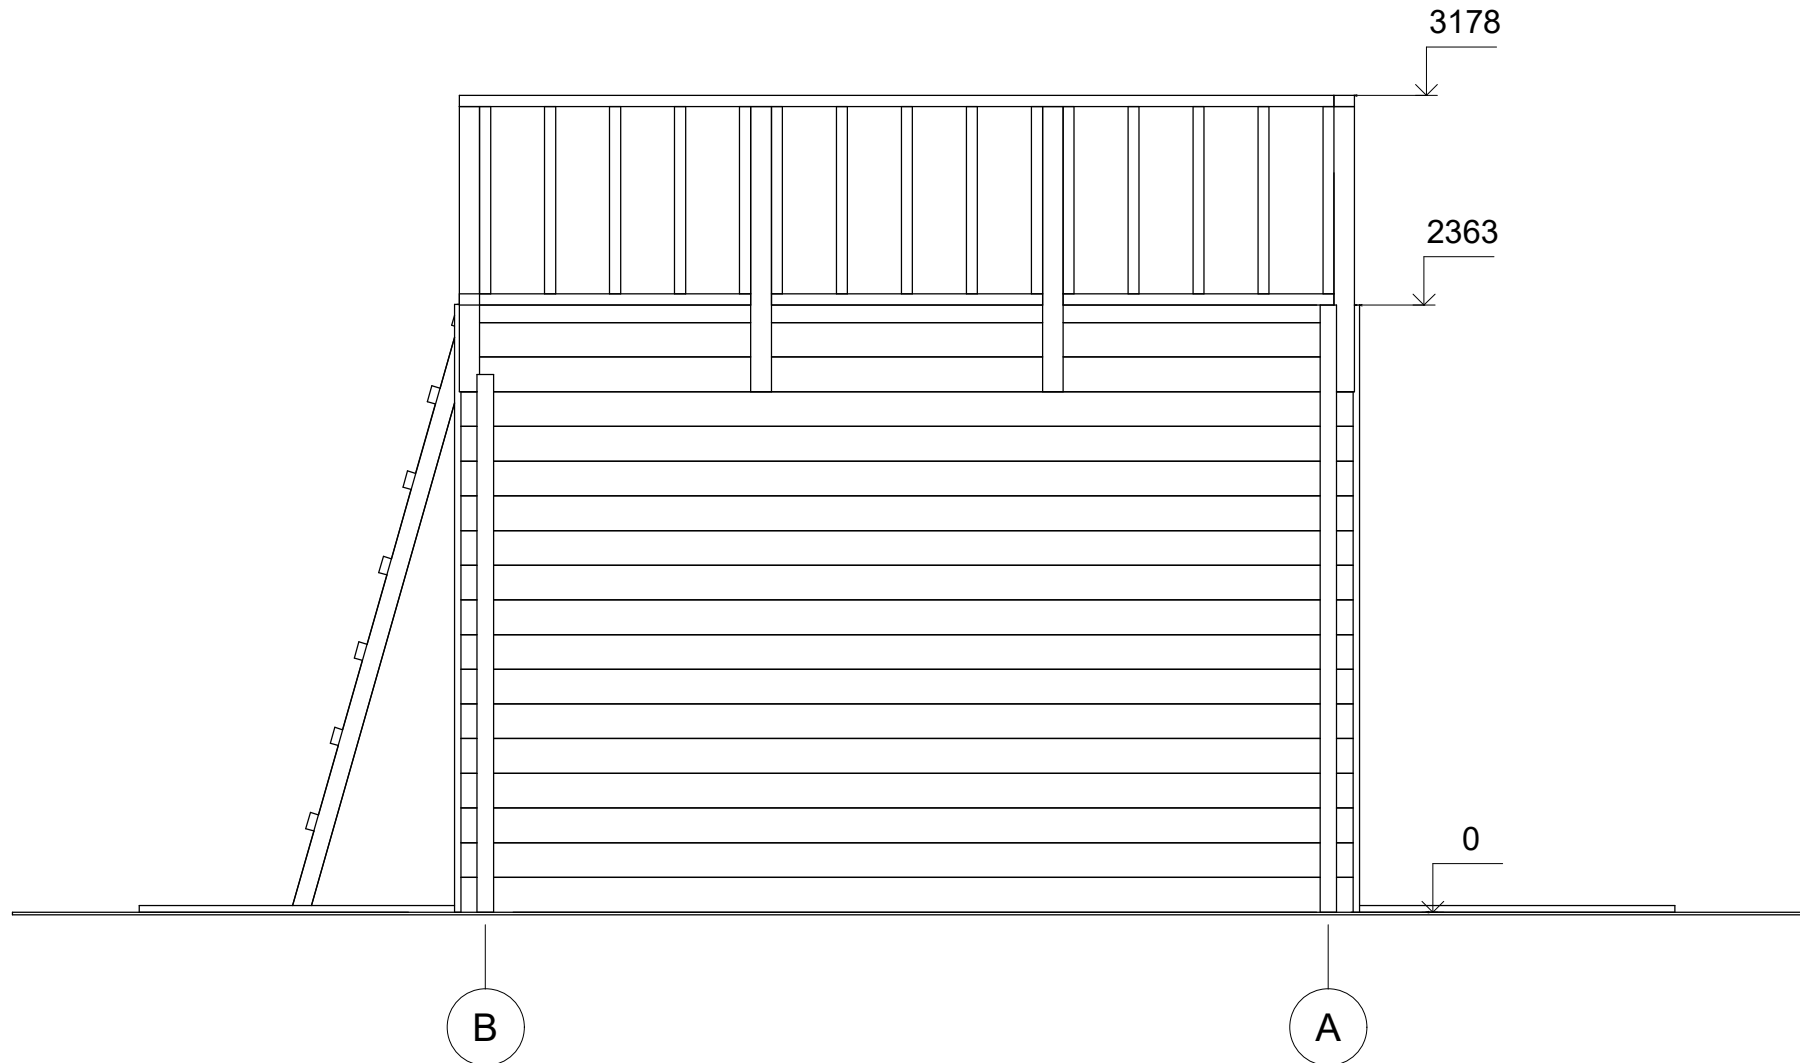

All interior area	10.2 m ²	Profile	44x135mm	Project	44_SN24_4.7x4.2 BK23	Scale
All roof area		All terrace	30.9 m ²	2023-06-27 08:37:17	Drawing name	FACADE BA
						1 : 30