



**Dom letniskowy MIASTKO  
VSP12.1  
6 x 6,7 m, 44 mm, Pełny zestaw  
PREMIUM**

Produkt #VSP12.1\_6x6,7

**40400.00 zł**

43220.00 zł / Zaoszczędzisz : 2820.00 zł

Najniższa cena w ciągu ostatnich 30 dni **43220.00 zł**

Cena obowiązuje przez 15 dni

<https://domkiekoarchitektura.pl/dom-letniskowy-miastko-vsp12-1>



Opis	WARTOŚĆ
Grubość ścian	44 mm
Wymiary ścian (szerokość x długość)	6 x 6,7m
Wysokość ścian	2231 mm
Wysokość do kalenicy	2906 mm
Powierzchnia podłogi	28 m <sup>2</sup> + 9 m <sup>2</sup> taras
Powierzchnia dachu	35,1 m <sup>2</sup>
Kąt nachylenia dachu	15 ° odpowiada 26 %
Obliczone obciążenie konstrukcji dachu	150 kg/m <sup>2</sup>
Okna	Szt. / stronę otwarcia sprawdź według rysunków projektu
Drzwi	Szt. / stronę otwarcia sprawdź według rysunków projektu
Zastosowane szkło	Podwójne zespolone
Wypust dachowy	Sprawdź według rysunków projektu
Powierzchnia zewnętrzna ( ściany )	53 m <sup>2</sup>
Powierzchnia wewnętrzna (ściany )	109 m <sup>2</sup>
Poziom wilgotności drewna	~ 18 %

#### Wymiary i waga opakowania

H 810 x B 1200 x L 6000 mm = 1620 kg

H 660 x B 1200 x L 6000 mm = 1620 kg


## Zestaw produktu

P

- Hydroizolacja na fundament pod podwaliny
- Podwaliny fundamentów płaskich
- Deska podłogowa grubości ok 18 mm z pióro wpustem
- Zestaw listwy przypodłogowej
- Zestaw profilowanych balików ścian:  
Balik 44 mm z podwójnym piórem wpust
- Schody lub drabina na antresolę lub piętro, zmienna w zależności od planów i modelu
- Podłoga piętra z litego drewna grubości ok 18 mm z pióro wpustem
- Deska dachowa grubości ok 18 mm z pióro wpustem
- Zestaw elementów wykończeniowych z drewna: deska czołowa dachu, dekoracja dachu, deska czołowa więźby dachowej oraz listwa przysufitowa
- Papa bitumiczna na pokrycie dachowe w rolkach, przybijana
- Zestaw elementów montażowych
- Materiały uszczelniające: taśma do uszczelniania drzwi, okien oraz narożników od wewnątrz; silikon do narożników na zewnątrz oraz uszczelniania ścian
- Próg metalowy do drzwi wejściowych
- Zestaw okien i drzwi z podwójną szybą, drzwi wewnętrzne całkowicie drewniane. Stronę otwarcia drzwi i okien prosimy sprawdzić według rysunków projektu
- Podwójna uszczelka gumowa do dodatkowej ochrony okien i drzwi przed deszczem i wiatrem oraz zestaw zamków i klamek
- Zestaw do montażu tarasu z deski grubości ok 18 mm


Tel.: +48 856 723 031

Kontakt mailowy: [sklep@domkiekoarchitektura.pl](mailto:sklep@domkiekoarchitektura.pl)  
[www.domkiekoarchitektura.pl](http://www.domkiekoarchitektura.pl)

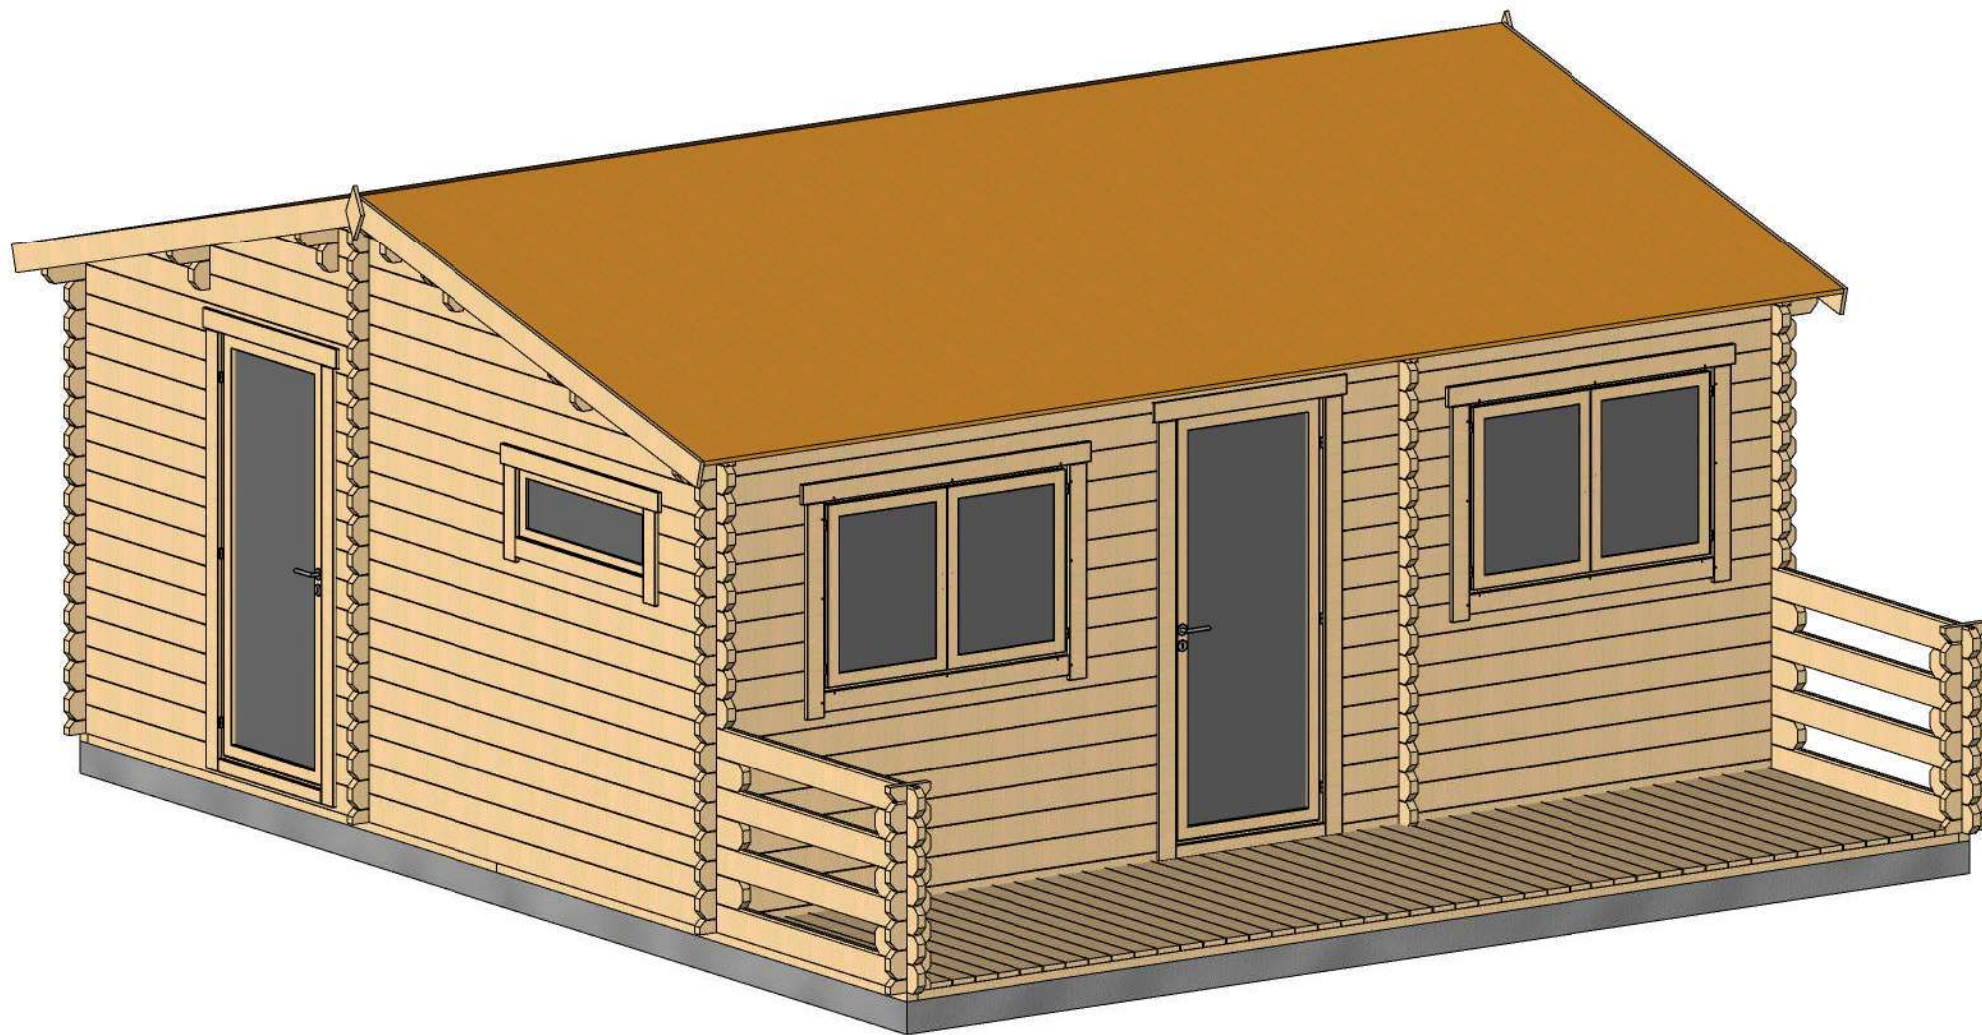


Profile	44x135mm	Project	44_VSP12.1_6x6.7	Scale
	2017-06-09 16:32:26	Drawing name	3D VISUALIZATION	

# Rzut planu

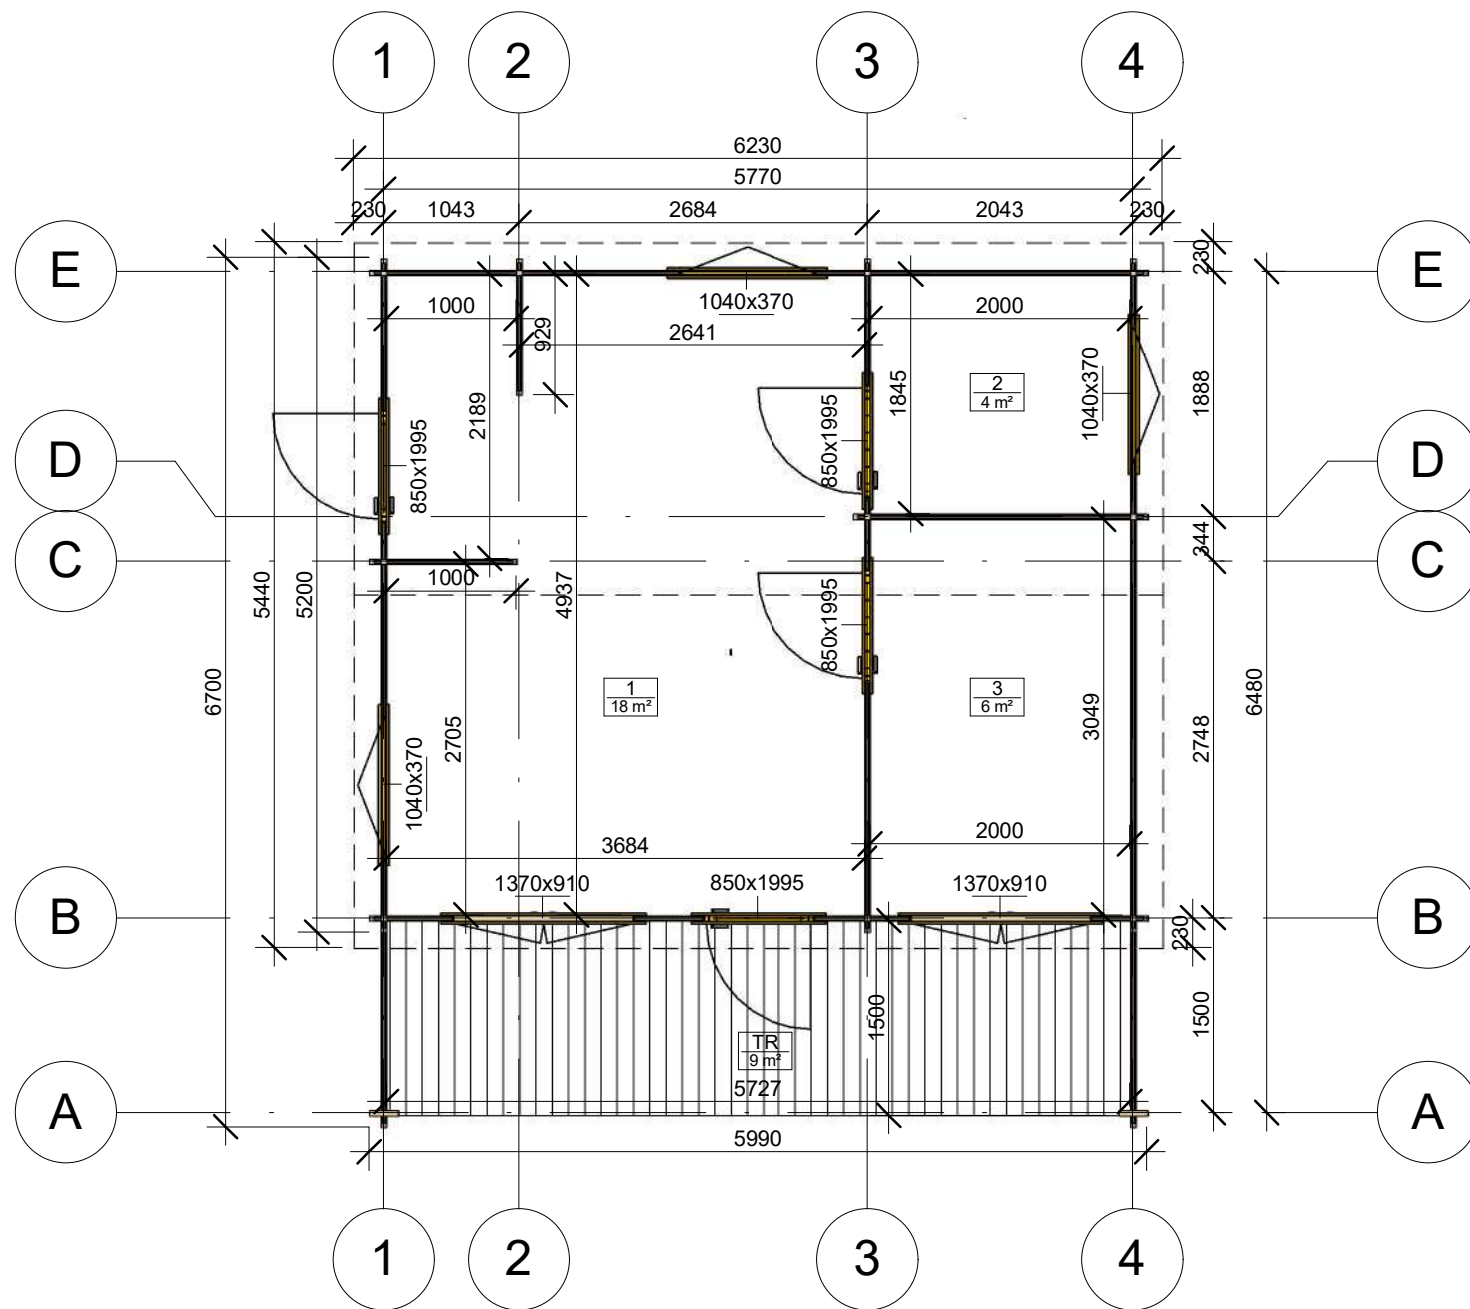


Profile	44x135mm	Project	44_VSP12.1_6x6.7	Scale
	2017-06-09 16:31:15	Drawing name	1 FLOOR PLAN	1 : 60

# Przekroj

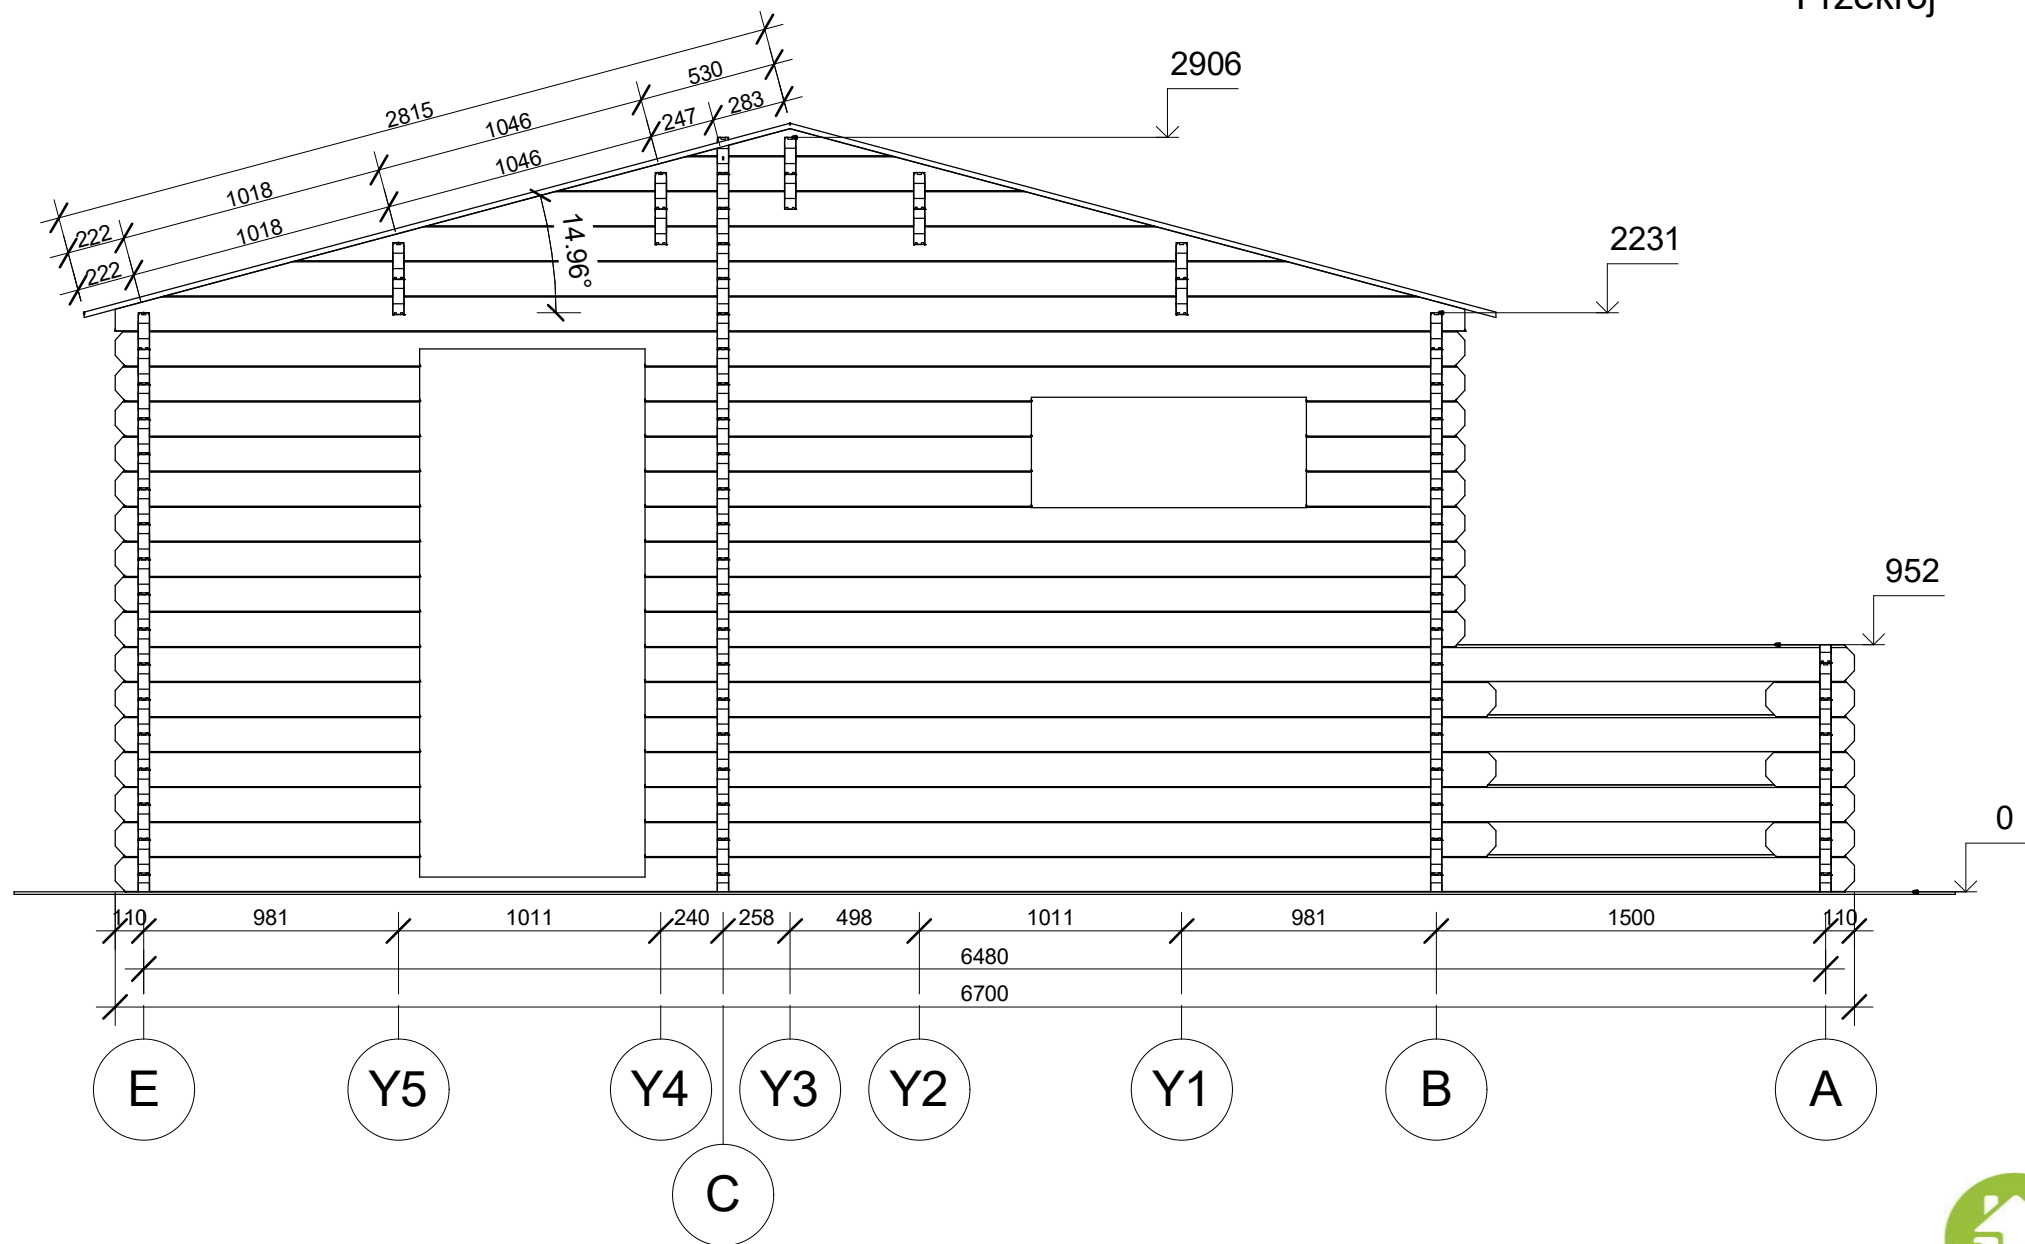


Profile	44x135mm	Project	44_VSP12.1_6x6.7	Scale
	2017-06-09 16:32:05	Drawing name	VERTICAL SECTION 1-EA	1 : 30

# Elewacje

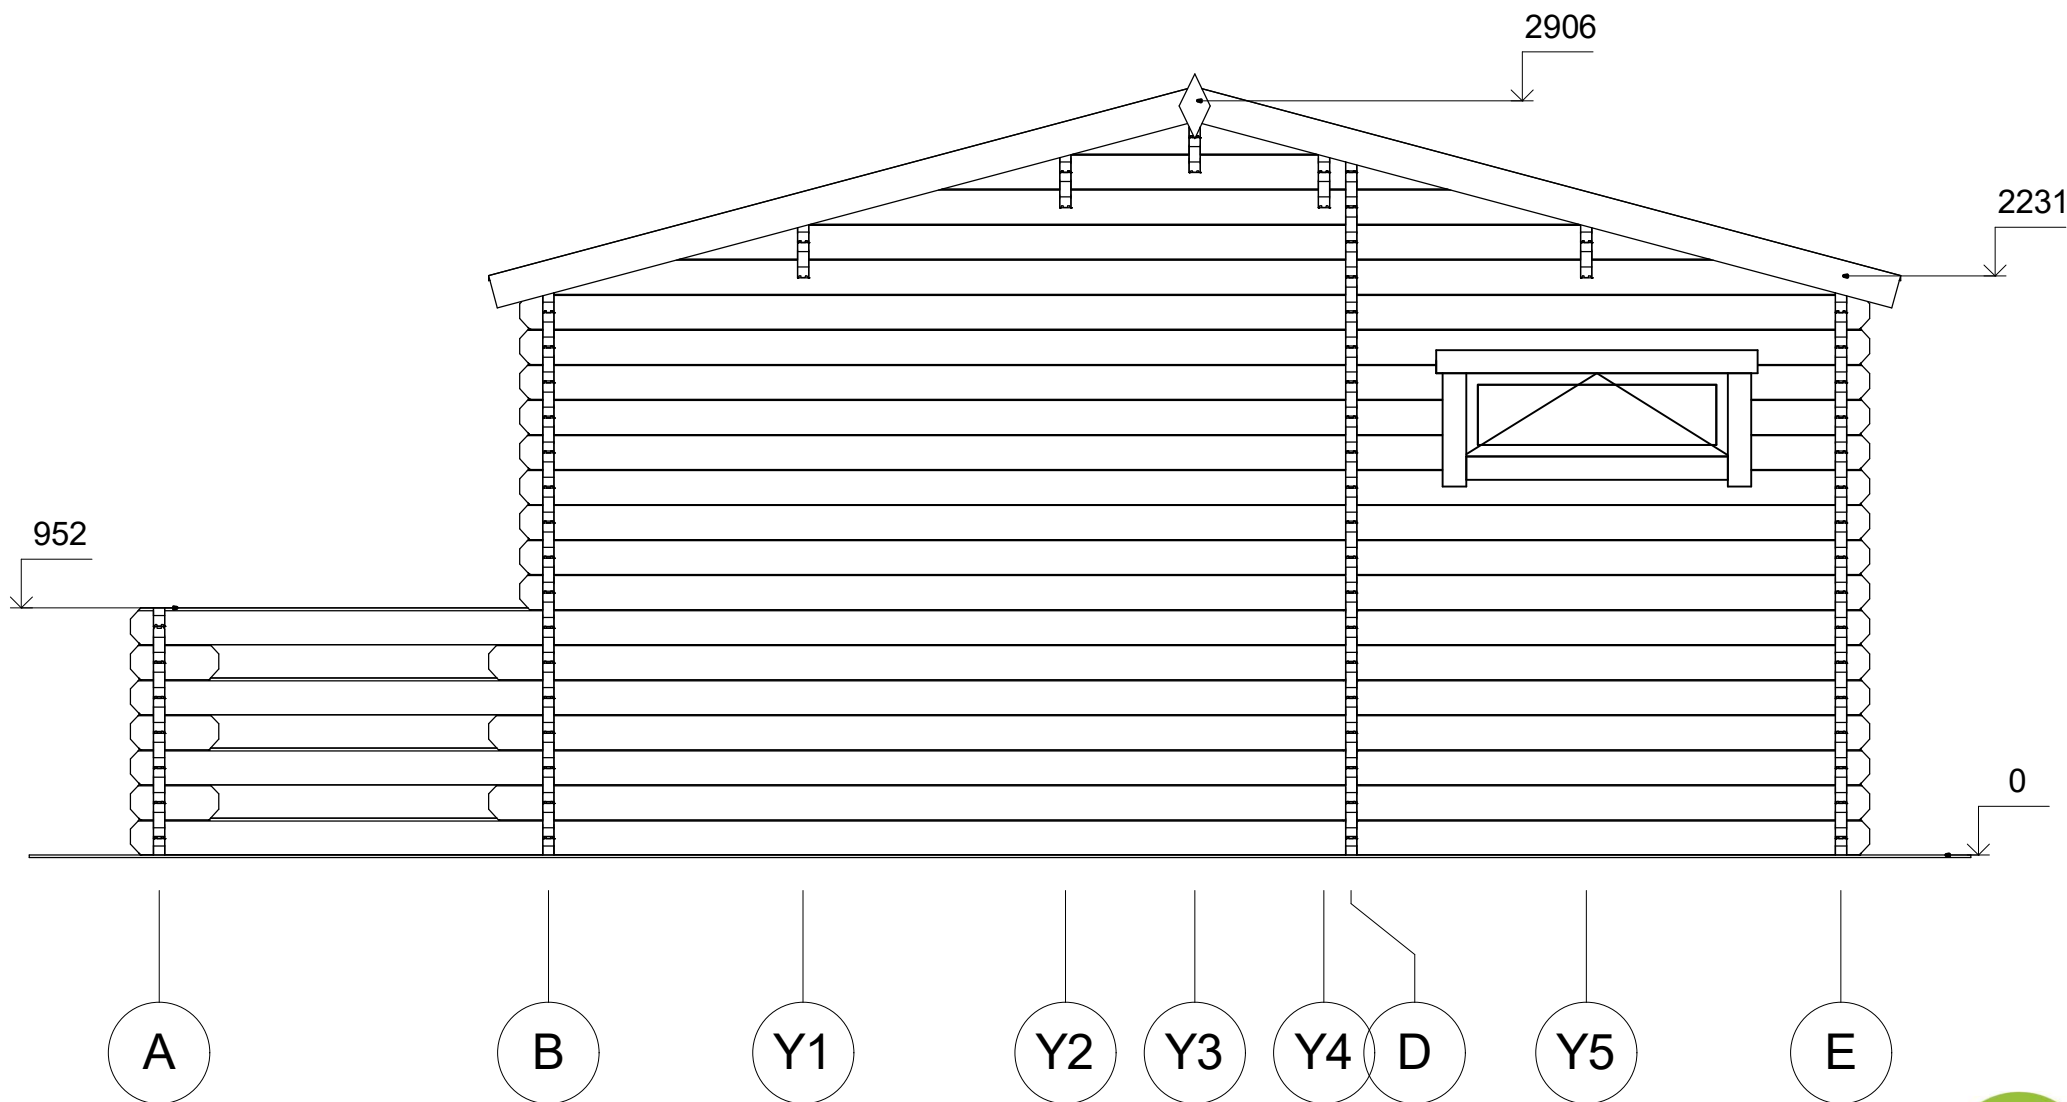

Profile	44x135mm	Project	44_VSP12.1_6x6.7	Scale
	2017-06-09 16:34:39	Drawing name	FACADE AE	1 : 30

# Elewacje

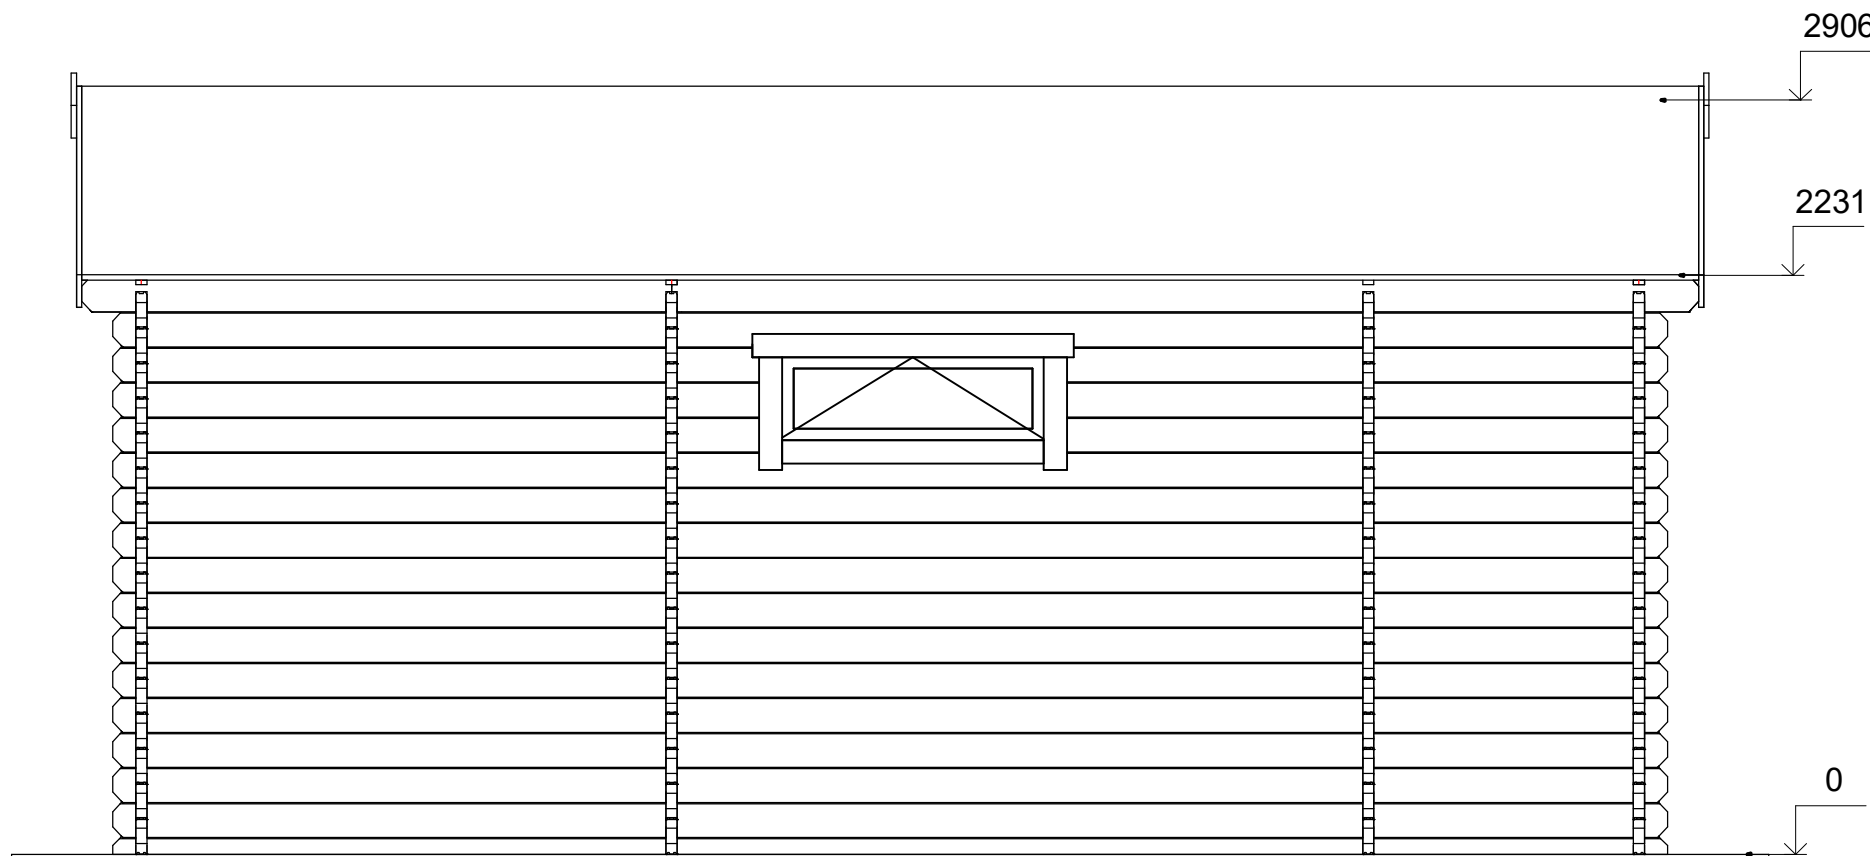

4

3

2


1



Profile	44x135mm	Project	44_VSP12.1_6x6.7	Scale
	2017-06-09 16:34:40	Drawing name	FACADE 41	1 : 30



# Elewacje

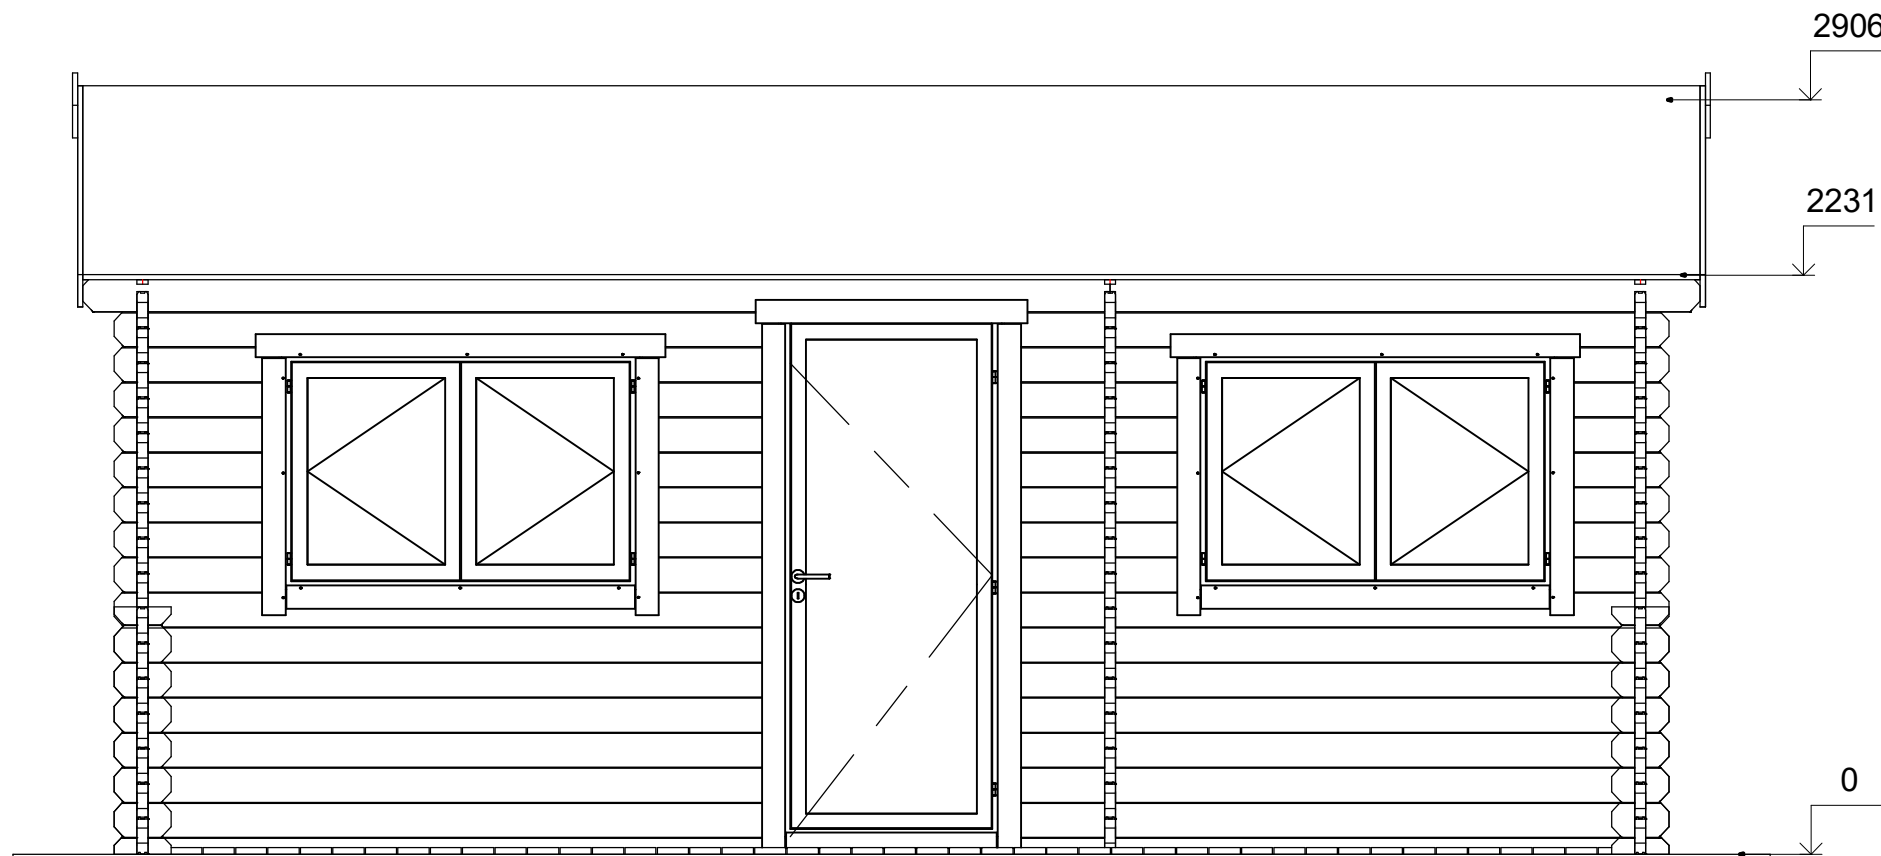

1



3

4



Profile	44x135mm	Project	44_VSP12.1_6x6.7	Scale
	2017-06-09 16:34:40	Drawing name	FACADE 14	1 : 30

# Elewacje

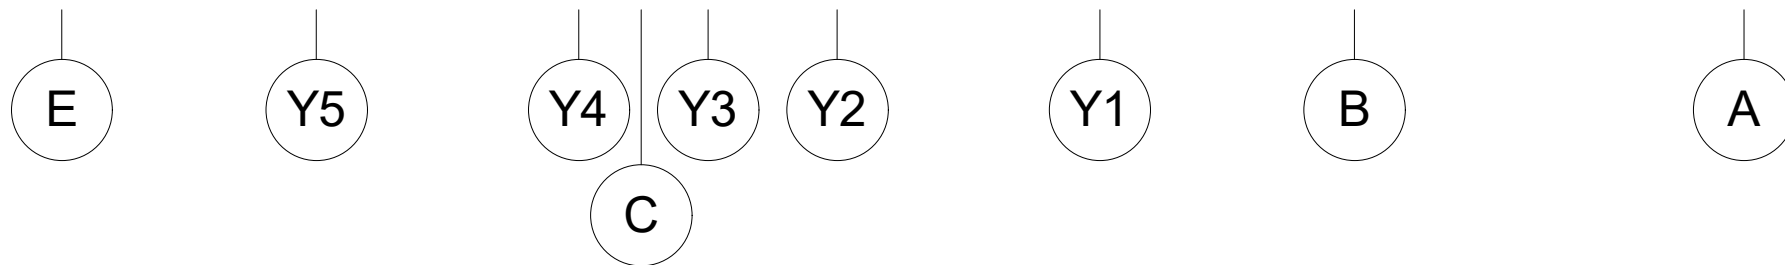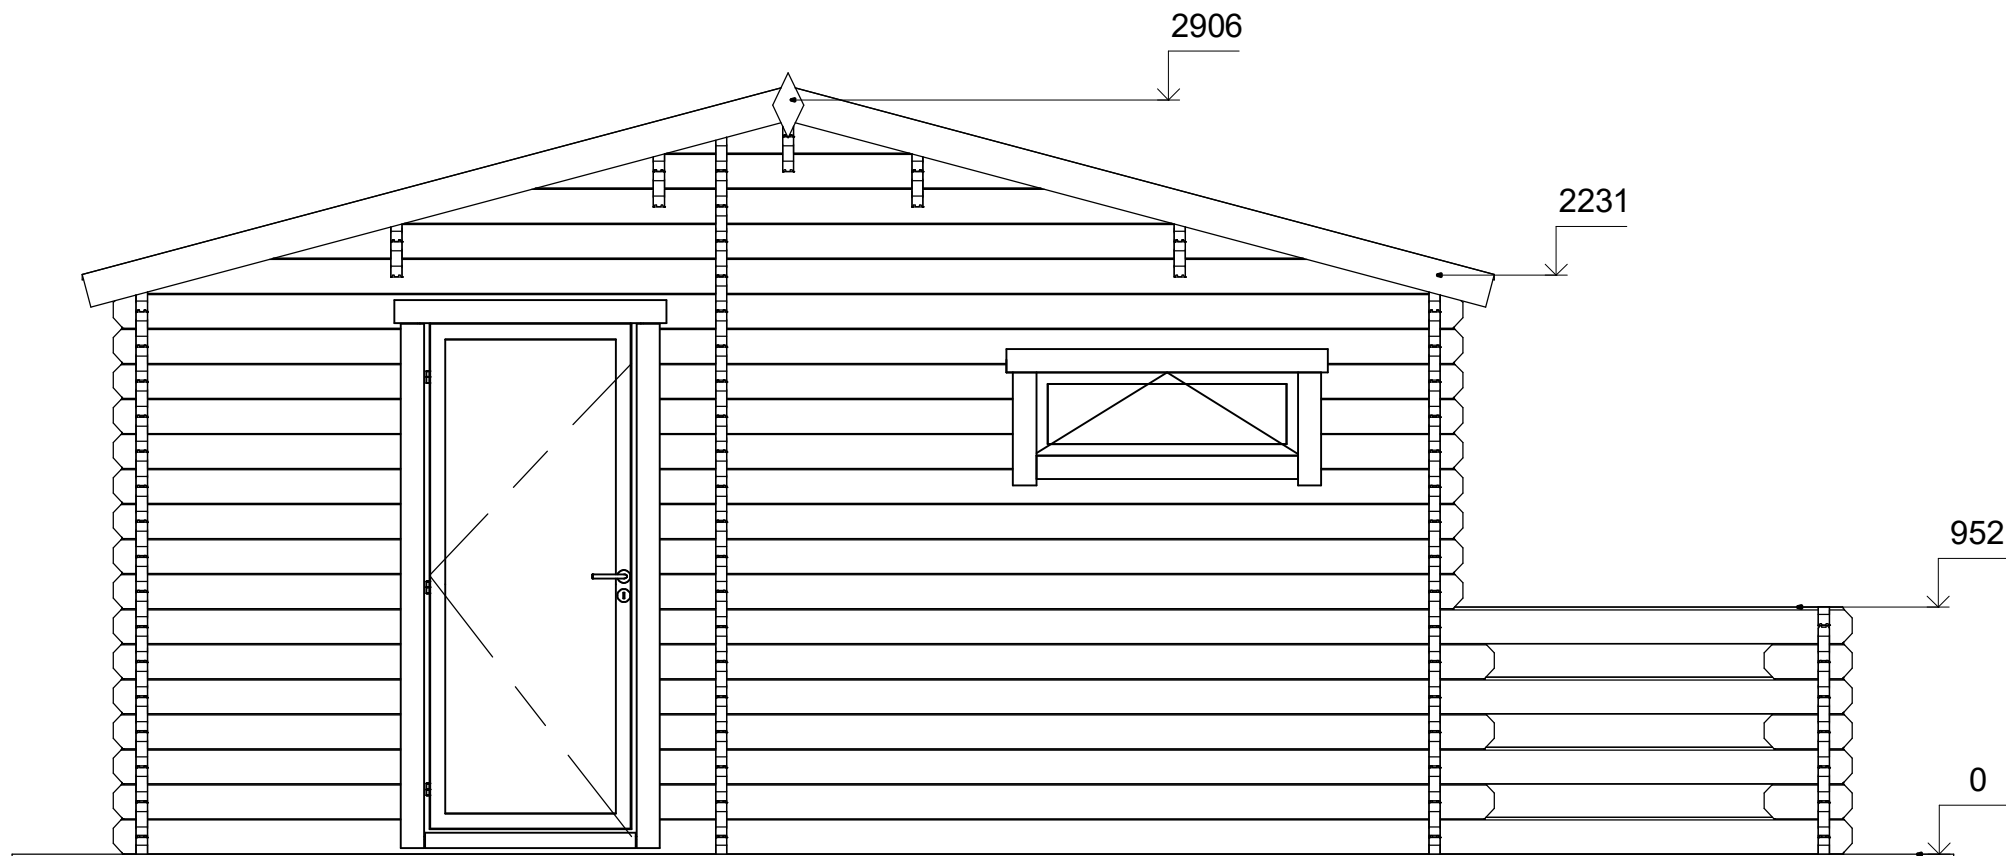

Profile	44x135mm	Project	44_VSP12.1_6x6.7	Scale
	2017-06-09 16:34:41	Drawing name	FACADE EA	1 : 30