



**Dom letniskowy MIELEC VSP4.1**  
**6 x 7,2 m, 58 mm, Pełny zestaw**  
**PREMIUM**

Produkt #VSP4.1\_6x7,2\_58

**49470.00 zł**

52280.00-zł / Zaoszczędzisz : 2810.00 zł

Najniższa cena w ciągu ostatnich 30 dni **52280.00 zł**

Cena obowiązuje przez 15 dni

<https://domkiekoarchitektura.pl/dom-letniskowy-mielec-vsp4-1>



Opis	WARTOŚĆ
Grubość ścian	58 mm
Wymiary ścian (szerokość x długość)	6 x 7,2m
Wysokość ścian	2366 mm
Wysokość do kalenicy	2771 mm
Powierzchnia podłogi	28 m <sup>2</sup> + 11 m <sup>2</sup> taras
Powierzchnia dachu	34 m <sup>2</sup>
Kąt nachylenia dachu	5 ° odpowiada 8 %
Obliczone obciążenie konstrukcji dachu	150 kg/m <sup>2</sup>
Okna	Szt. / stronę otwarcia sprawdź według rysunków projektu
Drzwi	Szt. / stronę otwarcia sprawdź według rysunków projektu
Zastosowane szkło	Podwójne zespolone
Wypust dachowy	Sprawdź według rysunków projektu
Powierzchnia zewnętrzna ( ściany )	65 m <sup>2</sup>
Powierzchnia wewnętrzna (ściany )	107 m <sup>2</sup>
Poziom wilgotności drewna	~ 18 %

#### Wymiary i waga opakowania

H 850 x B 1200 x L 6000 mm = 1470 kg

H 670 x B 1200 x L 6000 mm = 1470 kg


## Zestaw produktu

P

- Hydroizolacja na fundament pod podwaliny
- Podwaliny fundamentów płaskich
- Deska podłogowa grubości ok 18 mm z pióro wpustem
- Zestaw listwy przypodłogowej
- Zestaw profilowanych balików ścian:  
Balik 58 mm z podwójnym piórem wpust
- Schody lub drabina na antresolę lub piętro, zmienna w zależności od planów i modelu
- Podłoga piętra z litego drewna grubości ok 18 mm z pióro wpustem
- Deska dachowa grubości ok 18 mm z pióro wpustem
- Zestaw elementów wykończeniowych z drewna: deska czołowa dachu, dekoracja dachu, deska czołowa więźby dachowej oraz listwa przysufitowa
- Papa bitumiczna na pokrycie dachowe w rolkach, przybijana
- Zestaw elementów montażowych
- Materiały uszczelniające: taśma do uszczelniania drzwi, okien oraz narożników od wewnątrz; silikon do narożników na zewnątrz oraz uszczelniania ścian
- Próg metalowy do drzwi wejściowych
- Zestaw okien i drzwi z podwójną szybą, drzwi wewnętrzne całkowicie drewniane. Stronę otwarcia drzwi i okien prosimy sprawdzić według rysunków projektu
- Podwójna uszczelka gumowa do dodatkowej ochrony okien i drzwi przed deszczem i wiatrem oraz zestaw zamków i klamek
- Zestaw do montażu tarasu z deski grubości ok 18 mm


Tel.: +48 856 723 031

Kontakt mailowy: [sklep@domyekoarchitektura.pl](mailto:sklep@domyekoarchitektura.pl)  
[www.domkiekoarchitektura.pl](http://www.domkiekoarchitektura.pl)

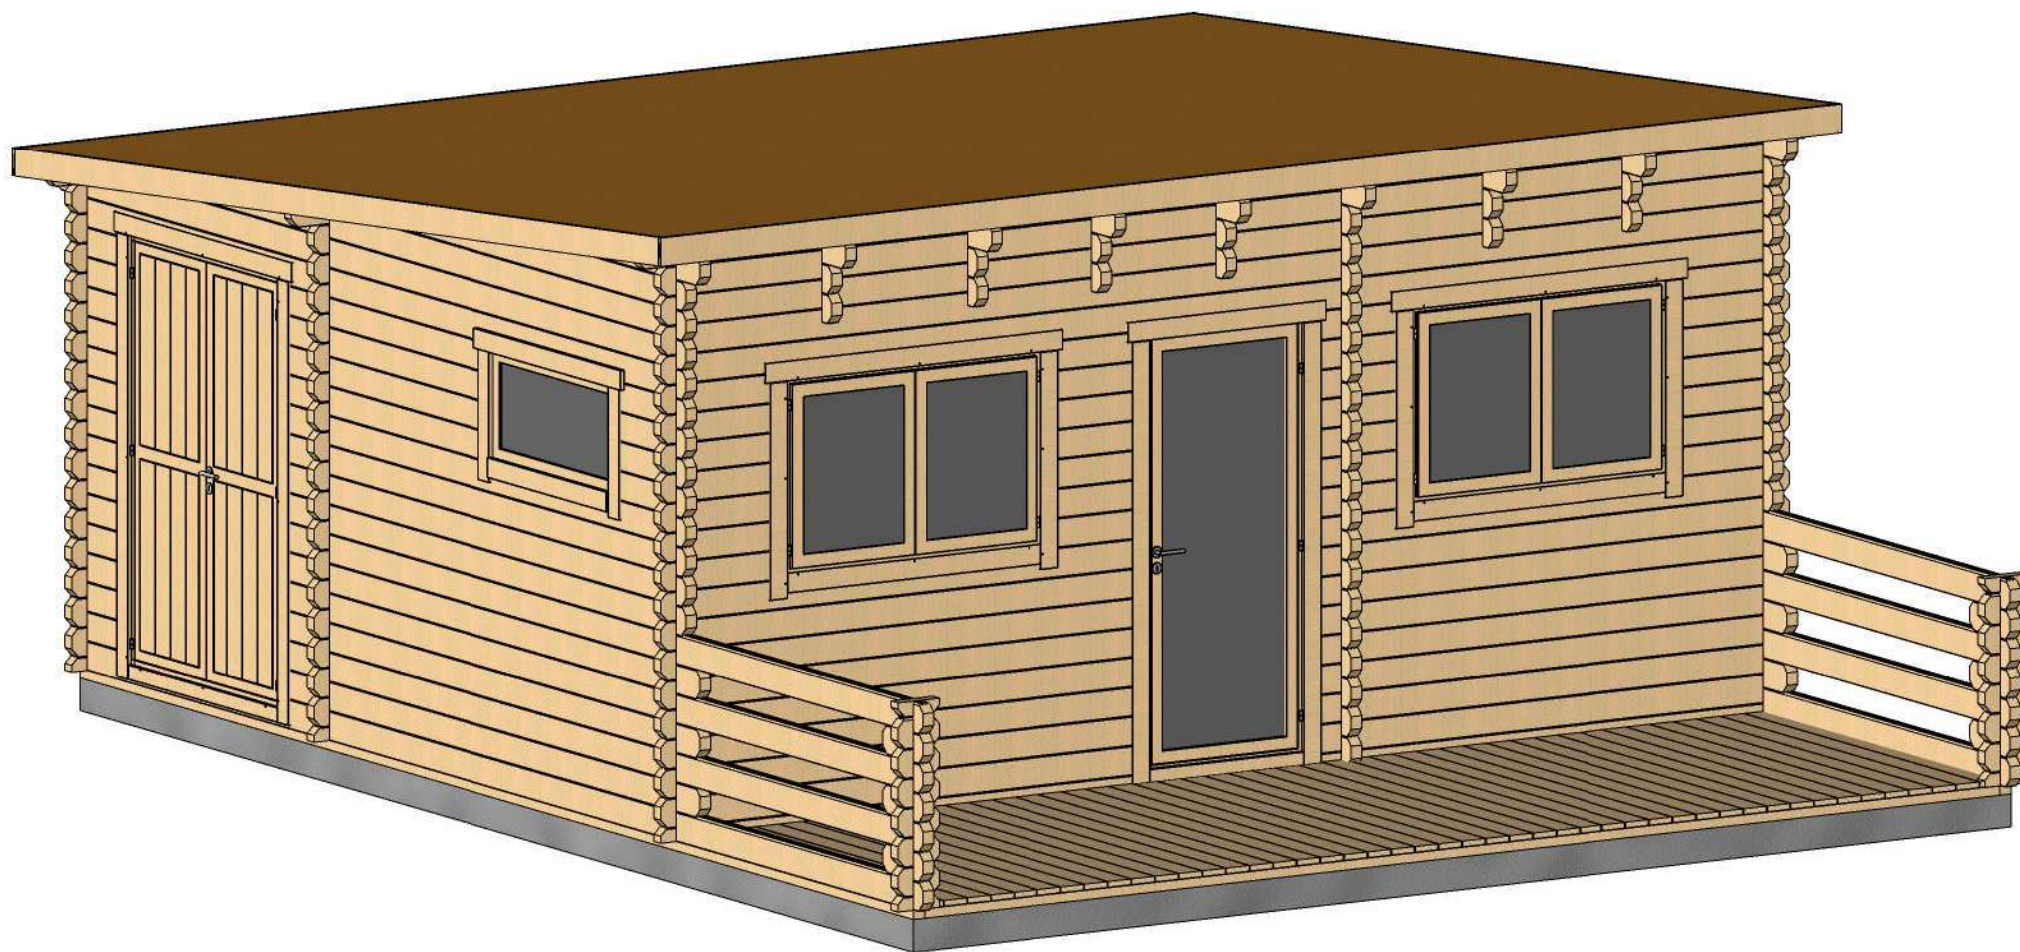

Profile	3x135mm	Project	3_VSP4.1_6x7.2	Scale
	2017-06-02 11: 45 16	Drawing name	3D VISUALIZATION	


Rzut planu

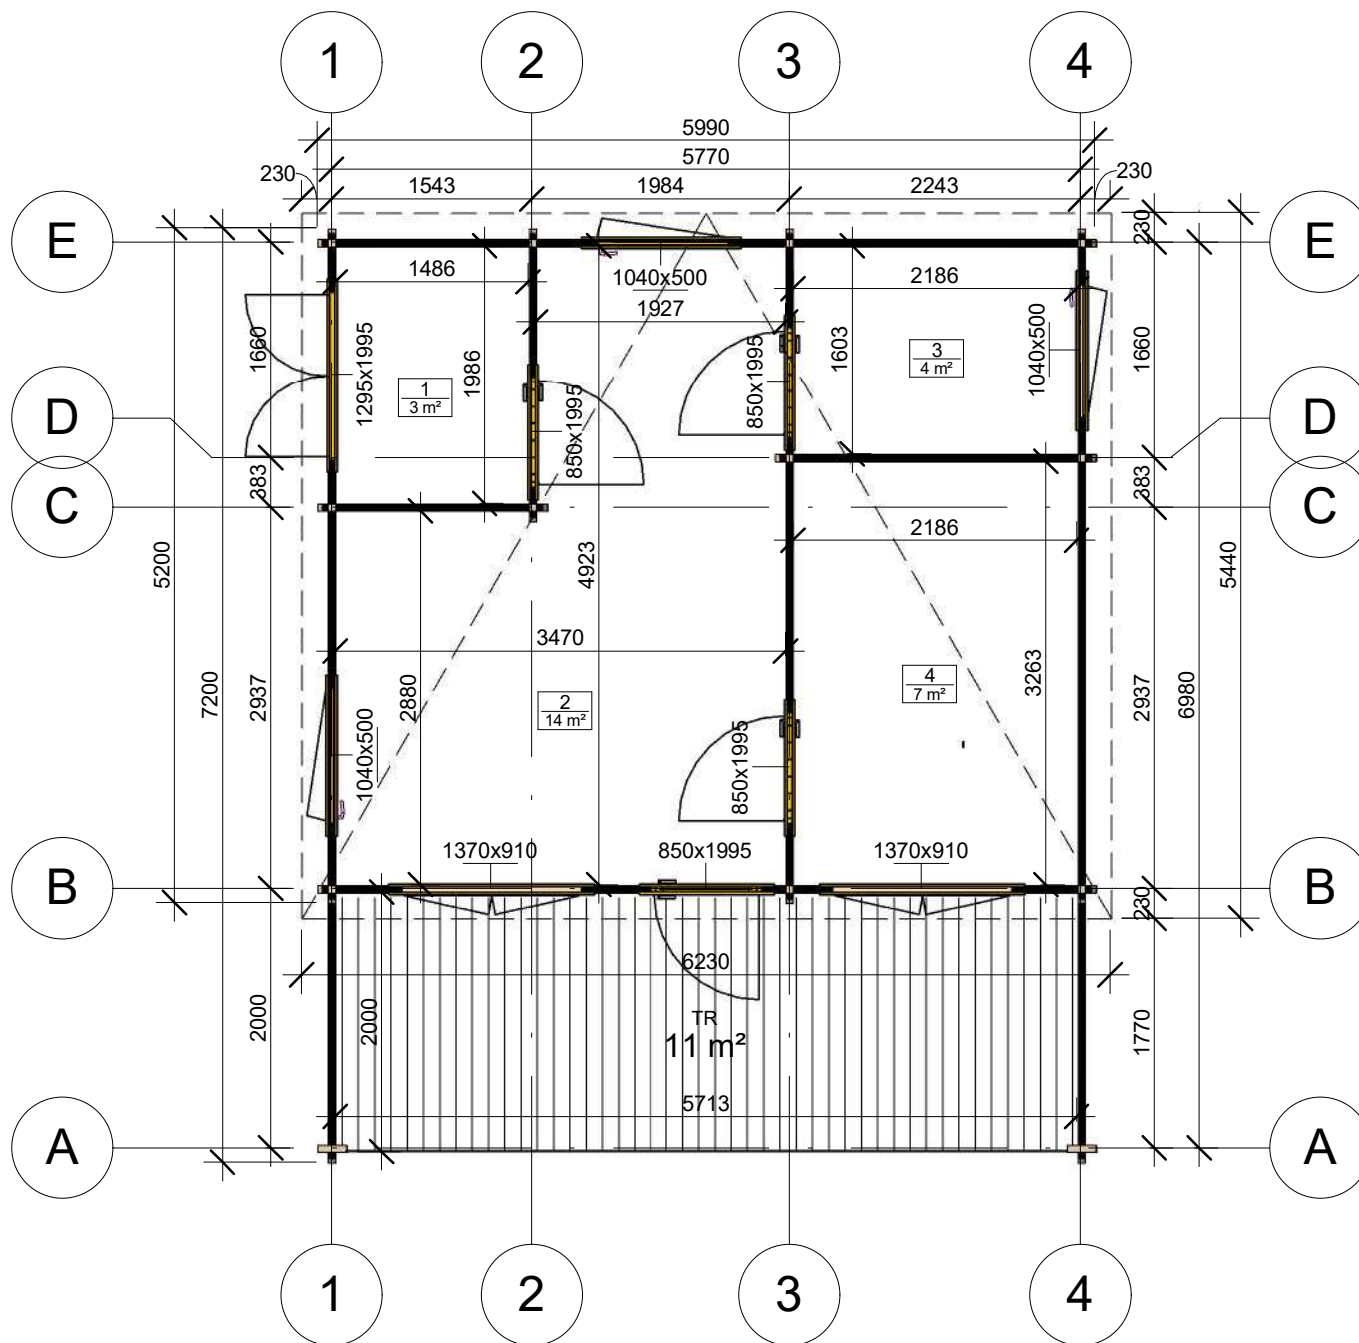

Profile	58x135mm	Project	58_VSP4.1_6x7.2	Scale	1 : 60
	2017-06-02 11:43:29	Drawing name	1 FLOOR PLAN		




# Przekroj

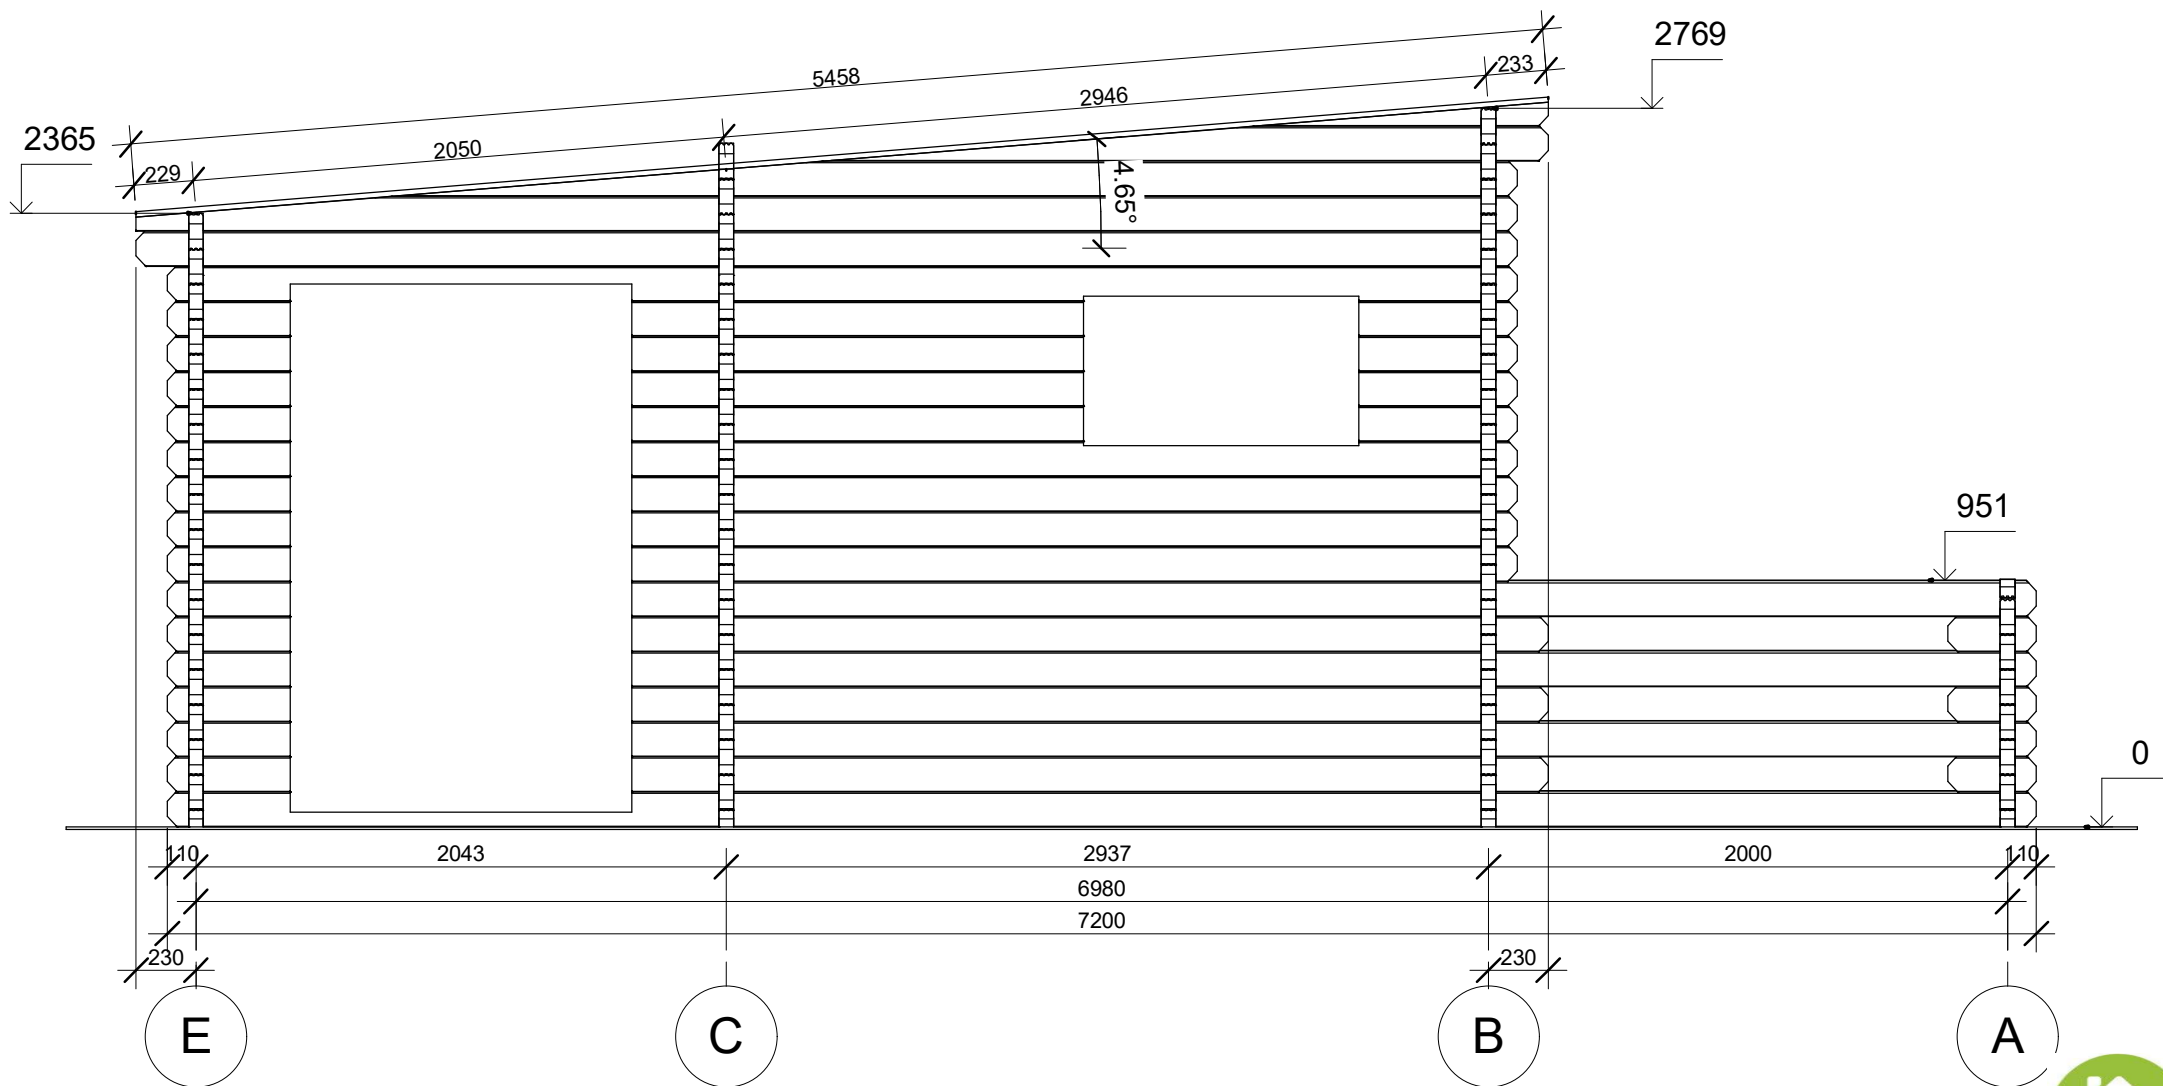


Profile	58x135mm	Project	58_VSP4.1_6x7.2	Scale
	2017-06-02 11:47:31	Drawing name	VERTICAL SECTION 1-EA	1 : 30

# Przekroj

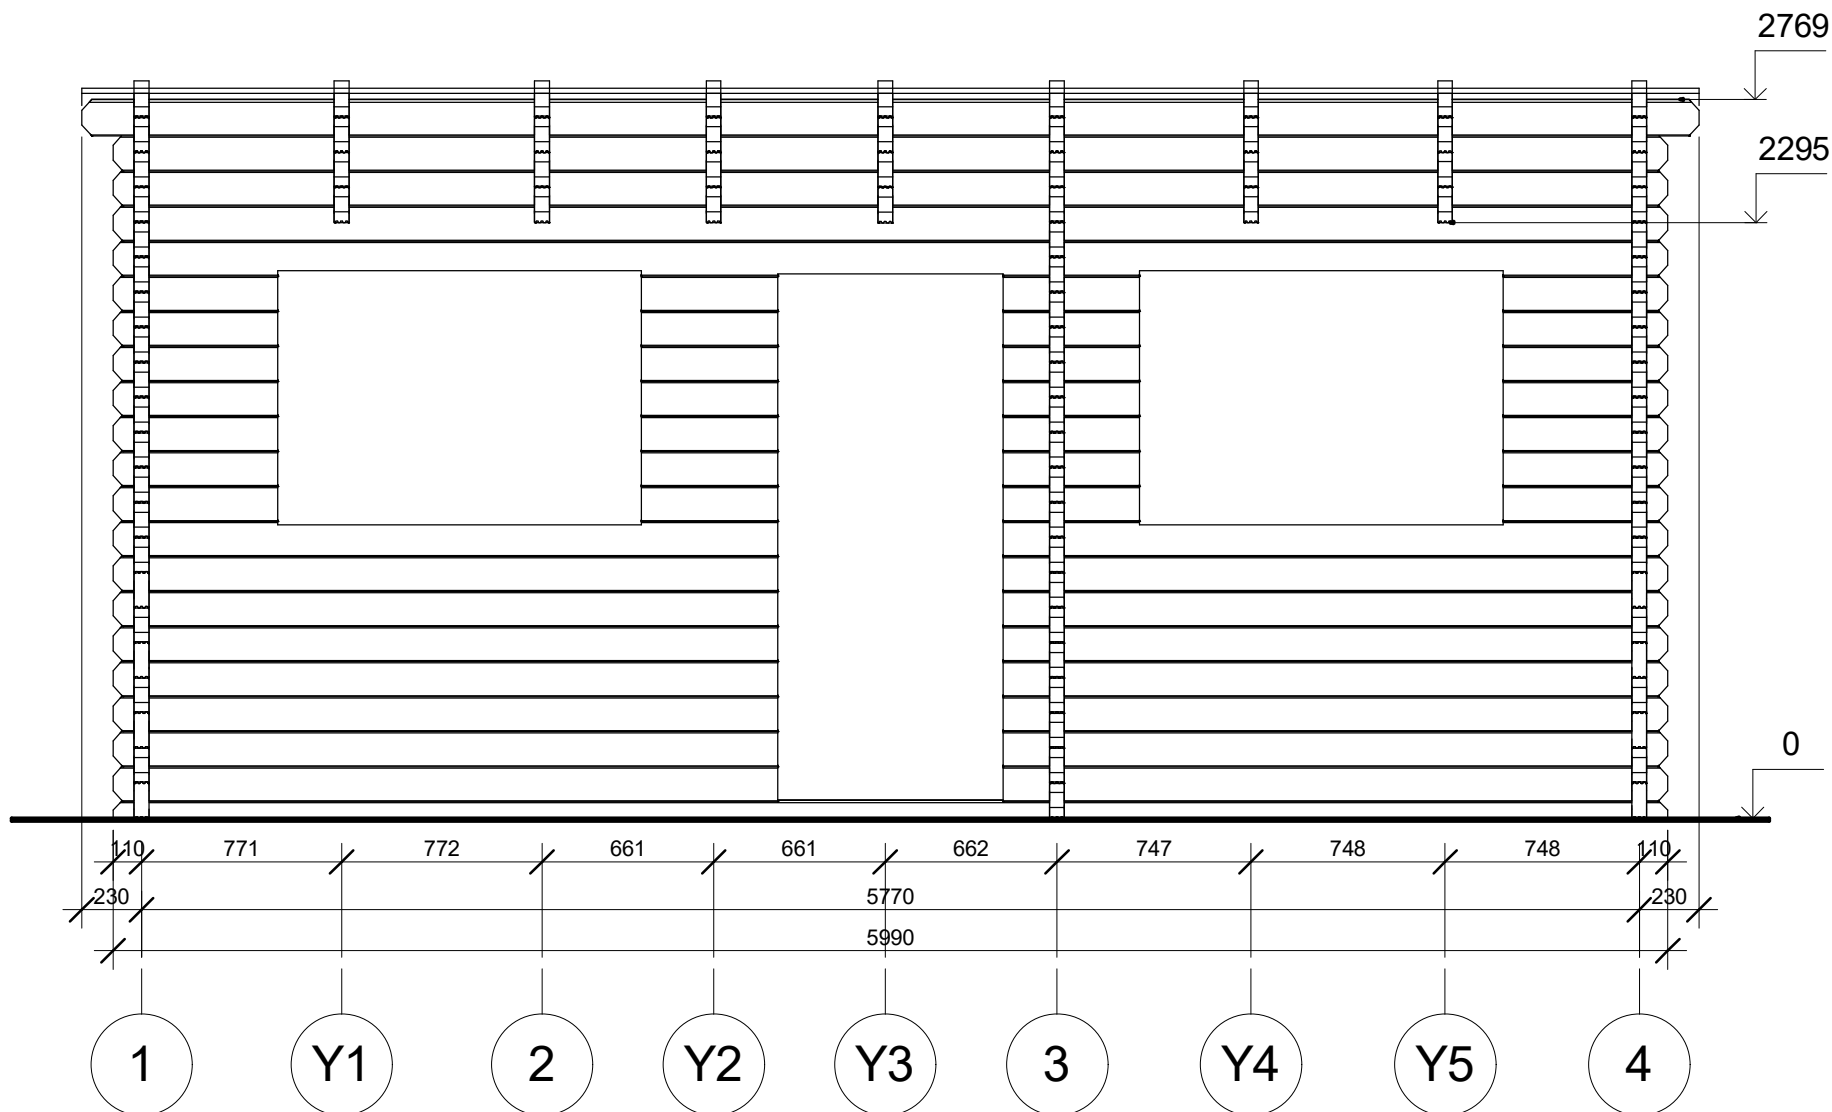

Profile	58x135mm	Project	58_VSP4.1_6x7.2	Scale	1 : 30
	2017-06-02 11:47:32	Drawing name	VERTICAL SECTION B-14		

Elewacje

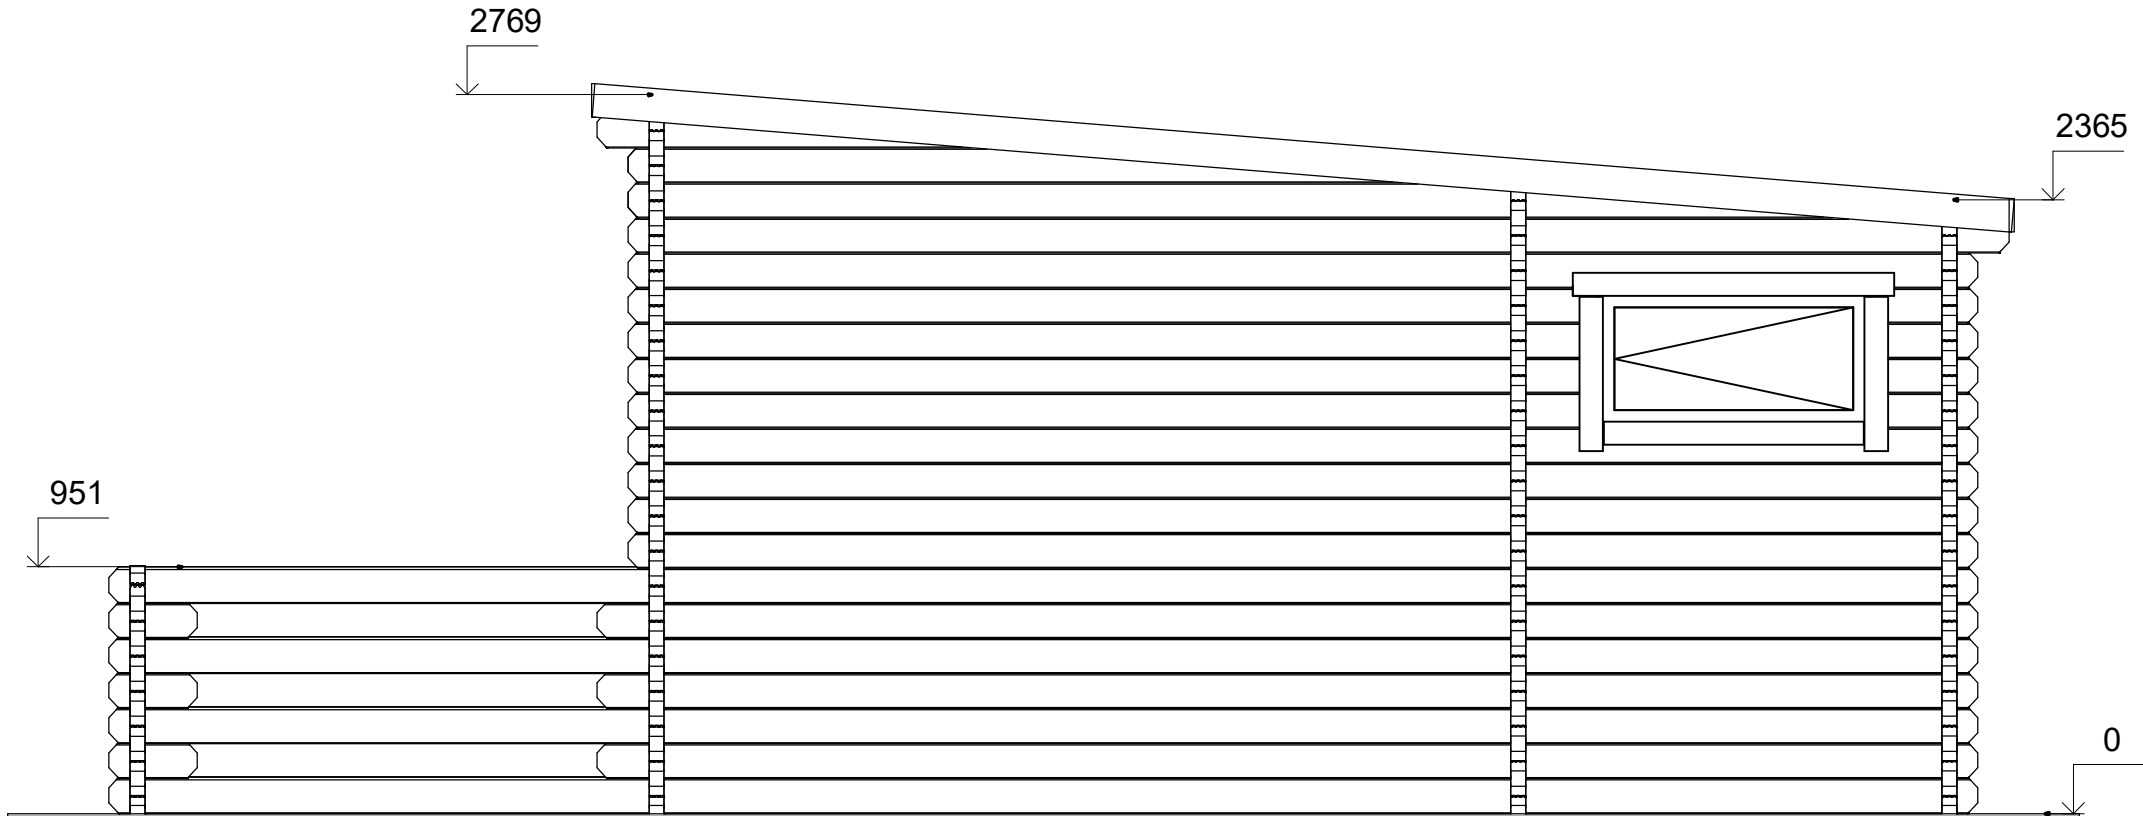

A

B

D



E



Profile	58x135mm	Project	58_VSP4.1_6x7.2	Scale
	2017-06-02 11:48:39	Drawing name	FACADE AE	1 : 30





# Elewacje

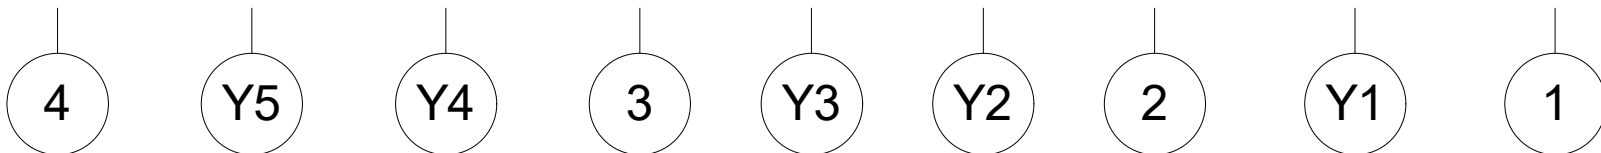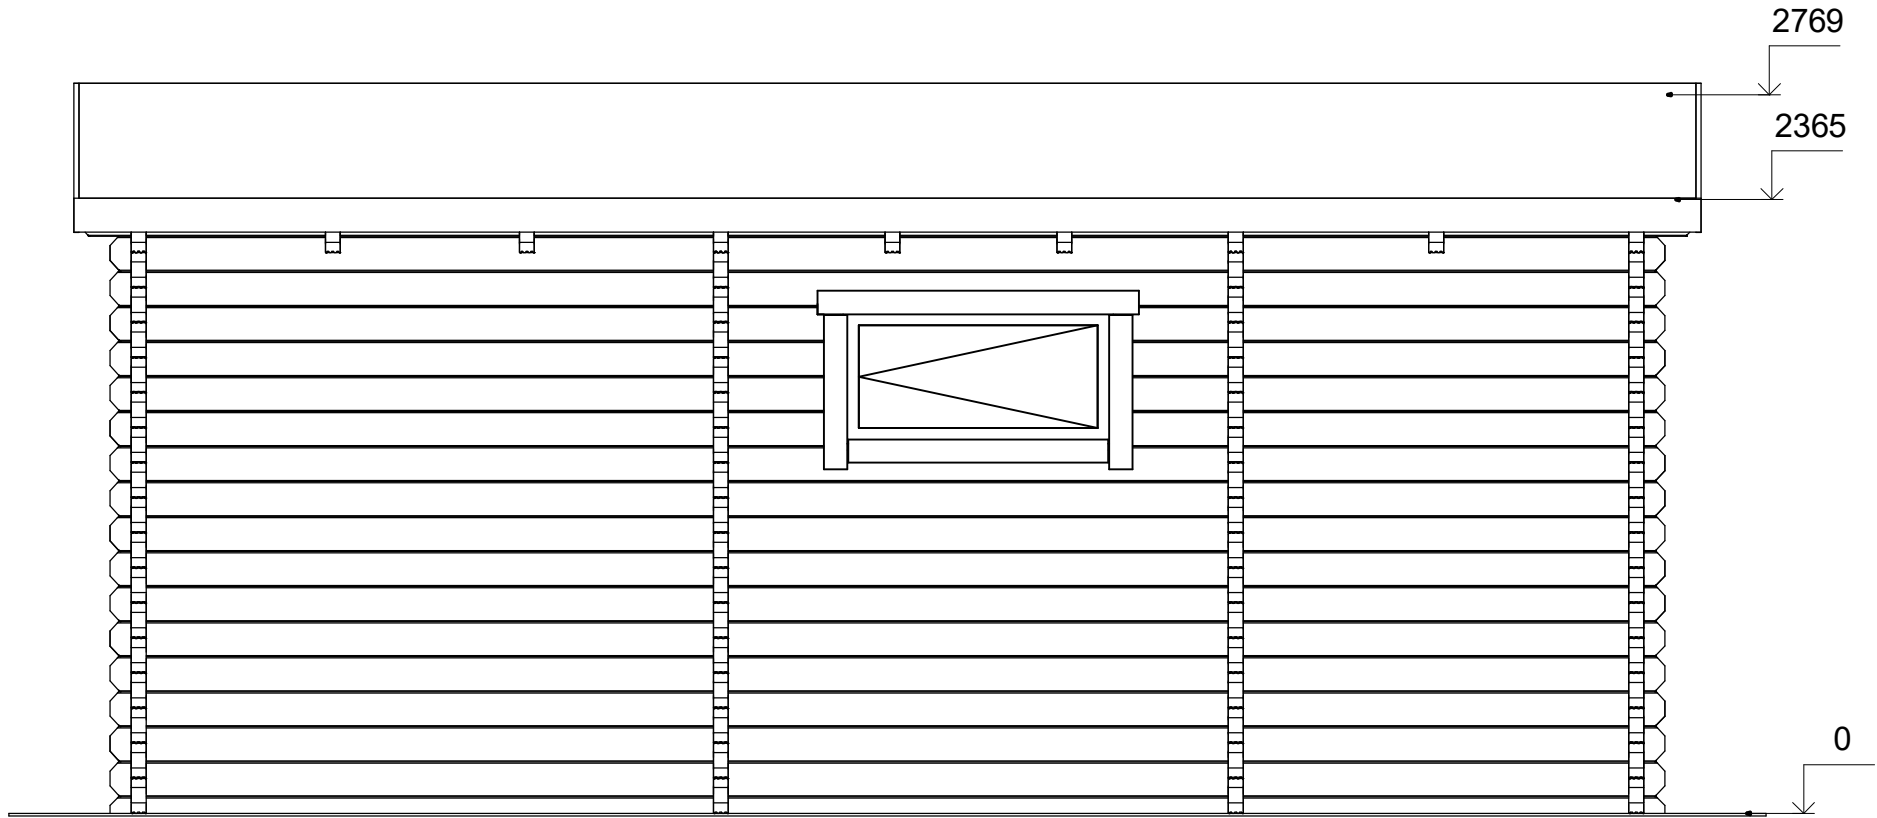


Profile	58x135mm	Project	58_VSP4.1_6x7.2	Scale
	2017-06-02 11:48:40	Drawing name	FACADE 41	1 : 30

# Elewacje

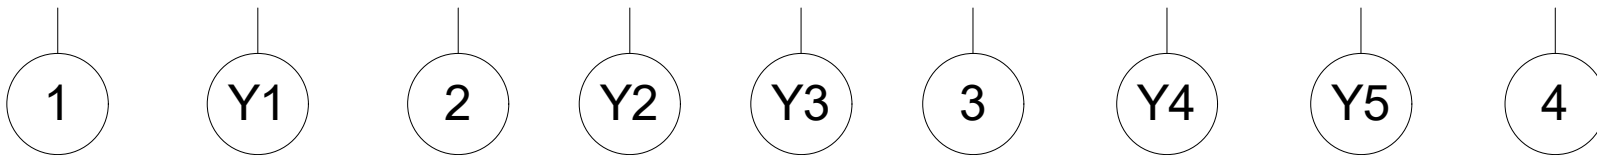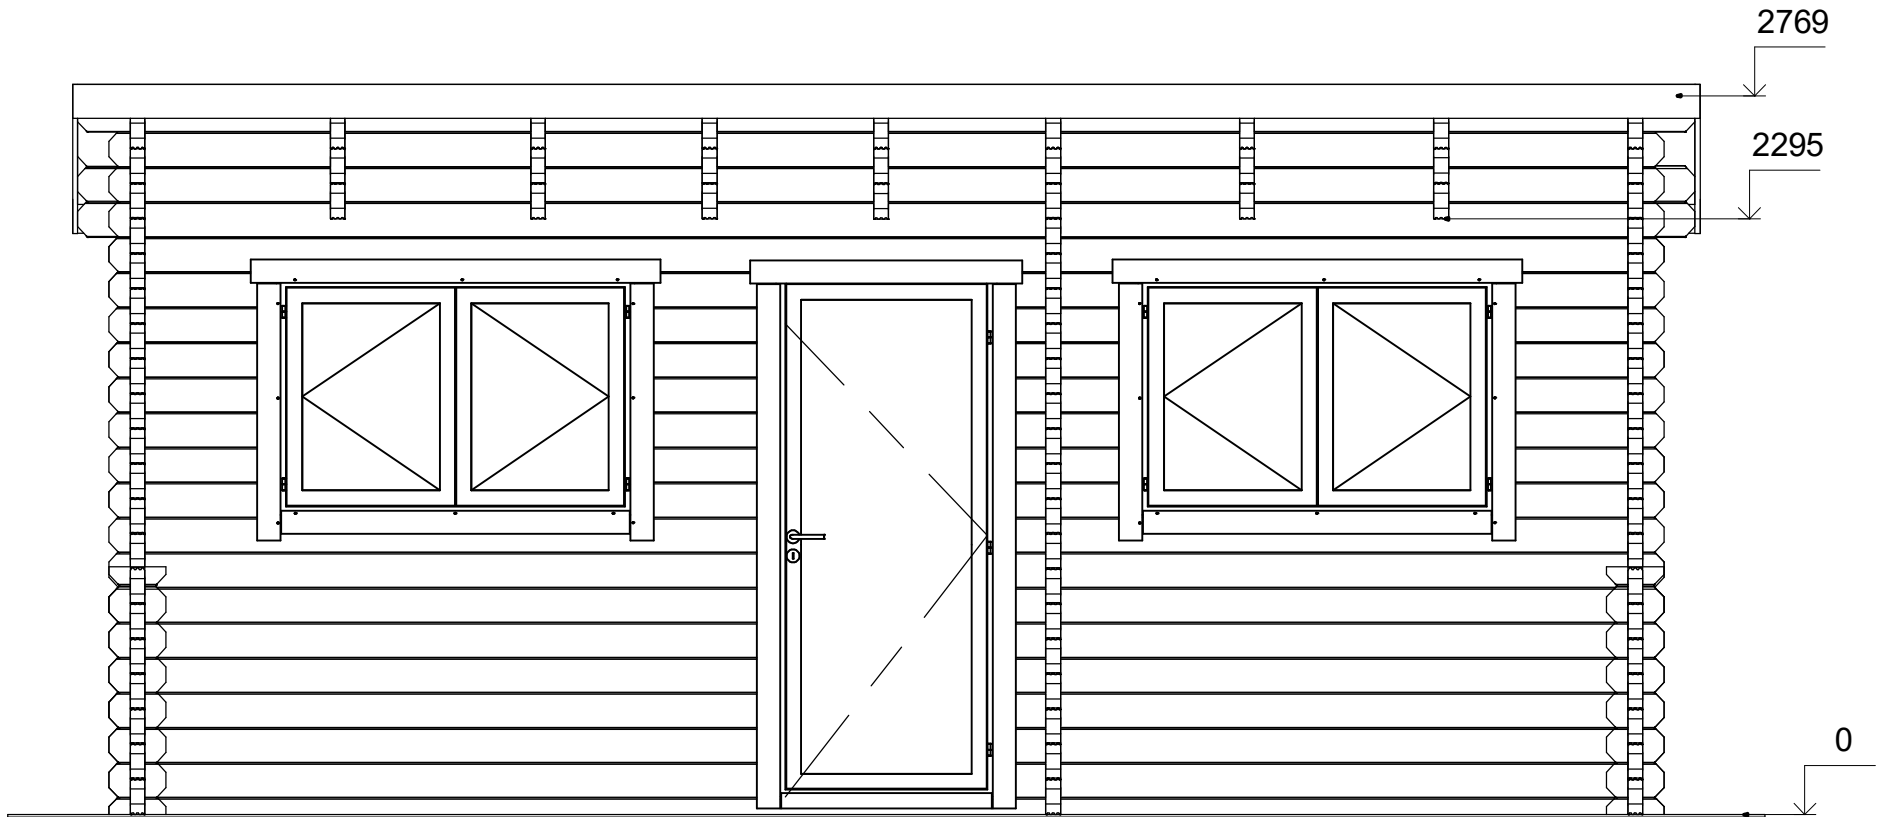

Profile	58x135mm	Project	58_VSP4.1_6x7.2	Scale
	2017-06-02 11:48:41	Drawing name	FACADE 14	1 : 30

# Elewacje

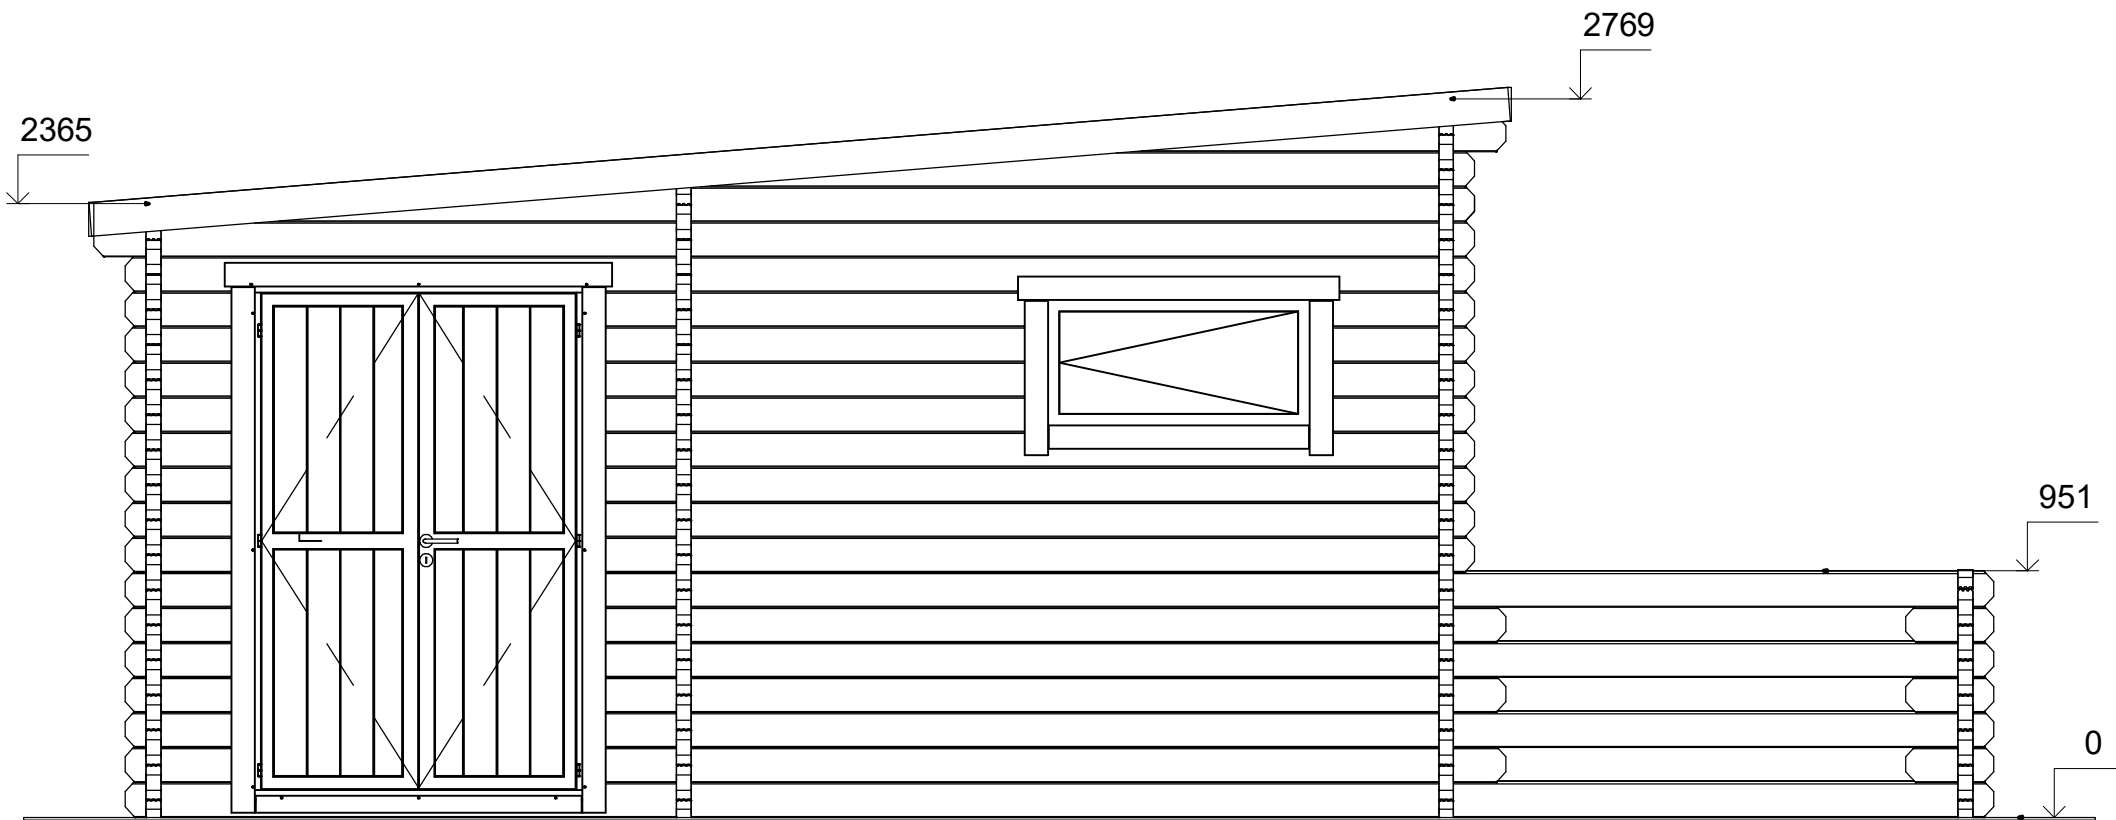

E

C

B

A



Profile	58x135mm	Project	58_VSP4.1_6x7.2	Scale
	2017-06-02 11:48:42	Drawing name	FACADE EA	1 : 30