



**Dom letniskowy BARWIK  
VSP47.1  
7,5 x 7,7 m, 58 mm, Pełny  
zestaw PREMIUM**

Produkt #VSP47.1\_7,5x7,7\_58

**58770.00 zł**

62210.00 zł / Zaoszczędzisz : 3440.00 zł

Najniższa cena w ciągu ostatnich 30 dni **62210.00 zł**

Cena obowiązuje przez 15 dni

<https://domkiekoarchitektura.pl/dom-letniskowy-barwik-vsp47-1>



Opis	WARTOŚĆ
Grubość ścian	58 mm
Wymiary ścian (szerokość x długość)	7,5 x 7,7m
Wysokość ścian	2363 mm
Wysokość do kalenicy	3038 mm
Powierzchnia podłogi	34 m <sup>2</sup> + 16,5 m <sup>2</sup> taras
Powierzchnia dachu	43,9 m <sup>2</sup>
Kąt nachylenia dachu	6 ° odpowiada 10 %
Obliczone obciążenie konstrukcji dachu	150 kg/m <sup>2</sup>
Okna	Szt. / stronę otwarcia sprawdź według rysunków projektu
Drzwi	Szt. / stronę otwarcia sprawdź według rysunków projektu
Zastosowane szkło	Podwójne zespolone
Wypust dachowy	Sprawdź według rysunków projektu
Powierzchnia zewnętrzna ( ściany )	64 m <sup>2</sup>
Powierzchnia wewnętrzna (ściany )	116 m <sup>2</sup>
Poziom wilgotności drewna	~ 18 %

#### Wymiary i waga opakowania

H 910 x B 1200 x L 5100 mm = 1030 kg

H 870 x B 1200 x L 5100 mm = 1030 kg

H 500 x B 1200 x L 4000 mm = 1020 kg

H 580 x B 1200 x L 4000 mm = 1020 kg

## Zestaw produktu


P

- Hydroizolacja na fundament pod podwaliny
- Podwaliny fundamentów płaskich
- Deska podłogowa grubości ok 18 mm z pióro wpustem
- Zestaw listwy przypodłogowej
- Zestaw profilowanych balików ścian:  
Balik 58 mm z podwójnym piórem wpust
- Schody lub drabina na antresolę lub piętro, zmienna w zależności od planów i modelu
- Podłoga piętra z litego drewna grubości ok 18 mm z pióro wpustem
- Deska dachowa grubości ok 18 mm z pióro wpustem
- Zestaw elementów wykończeniowych z drewna: deska czołowa dachu, dekoracja dachu, deska czołowa więźby dachowej oraz listwa przysufitowa
- Papa bitumiczna na pokrycie dachowe w rolkach, przybijana
- Zestaw elementów montażowych
- Materiały uszczelniające: taśma do uszczelniania drzwi, okien oraz narożników od wewnątrz; silikon do narożników na zewnątrz oraz uszczelniania ścian
- Próg metalowy do drzwi wejściowych
- Zestaw okien i drzwi z podwójną szybą, drzwi wewnętrzne całkowicie drewniane. Stronę otwarcia drzwi i okien prosimy sprawdzić według rysunków projektu
- Podwójna uszczelka gumowa do dodatkowej ochrony okien i drzwi przed deszczem i wiatrem oraz zestaw zamków i klamek
- Zestaw do montażu tarasu z deski grubości ok 18 mm

Tel.: +48 856 723 031


Kontakt mailowy: [sklep@domkiekoarchitektura.pl](mailto:sklep@domkiekoarchitektura.pl)  
[www.domkiekoarchitektura.pl](http://www.domkiekoarchitektura.pl)

# 3D WIZUALIZACJA

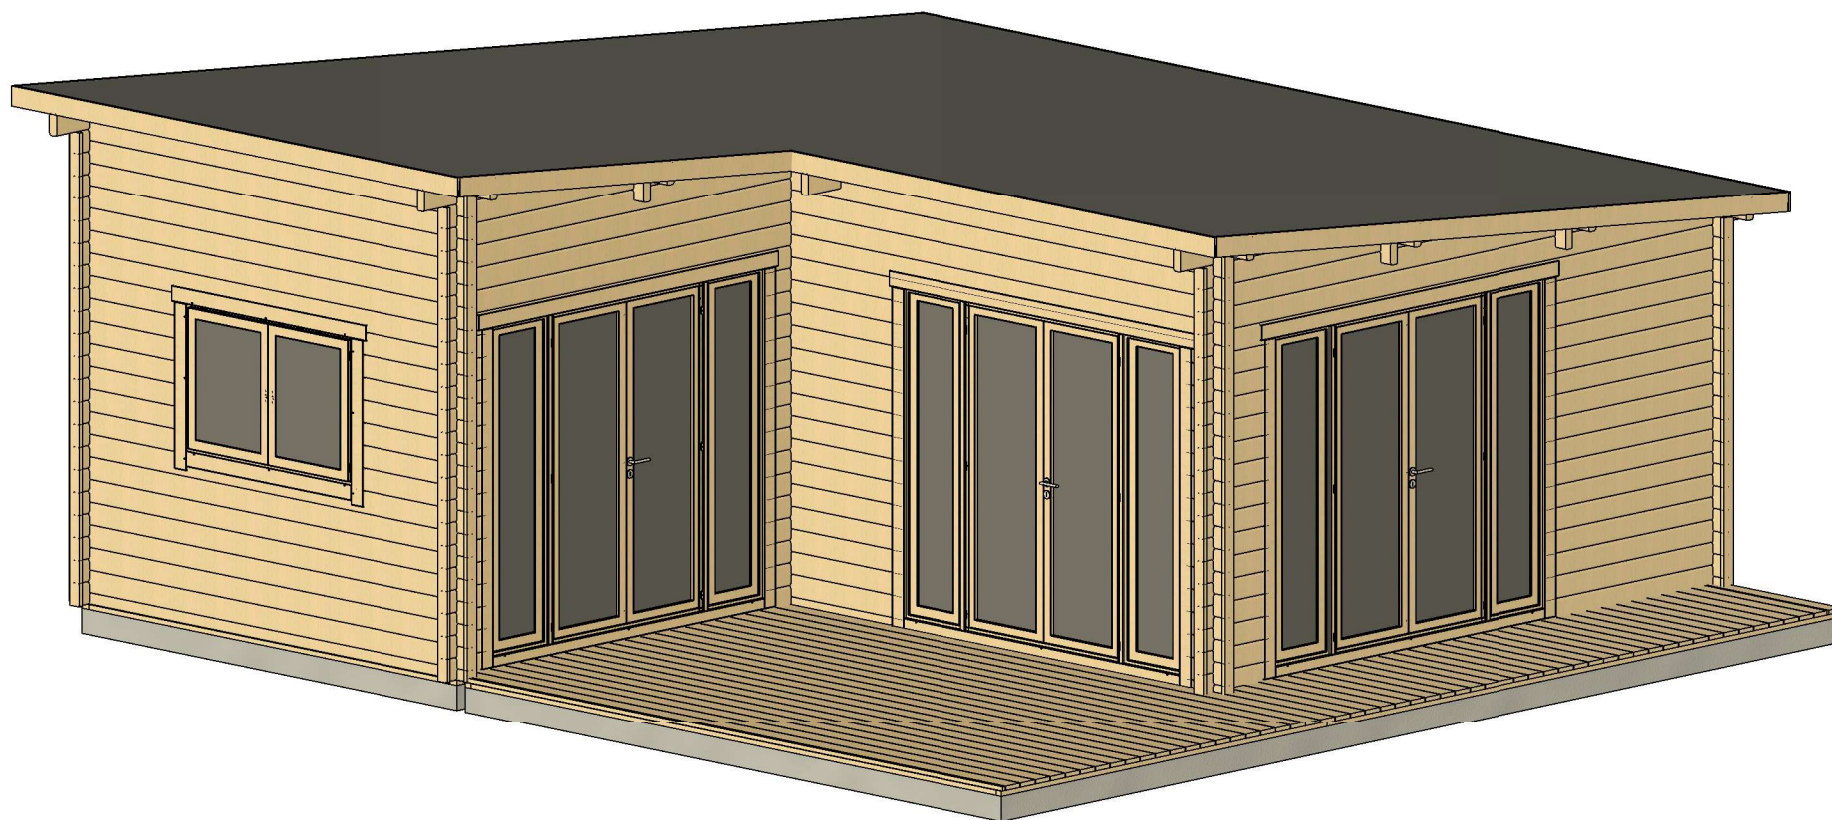


All interior area	34.0 m <sup>2</sup>	Profile	58x135mm	Project	58_VSP47.1_7.5x7.7 BK	Scale
All roof area	43.9 m <sup>2</sup>	All terrace	16.5 m <sup>2</sup>	2022-05-30 15:17:13	Drawing name	3D VISUALIZATION

# 3D WIZUALIZACJA

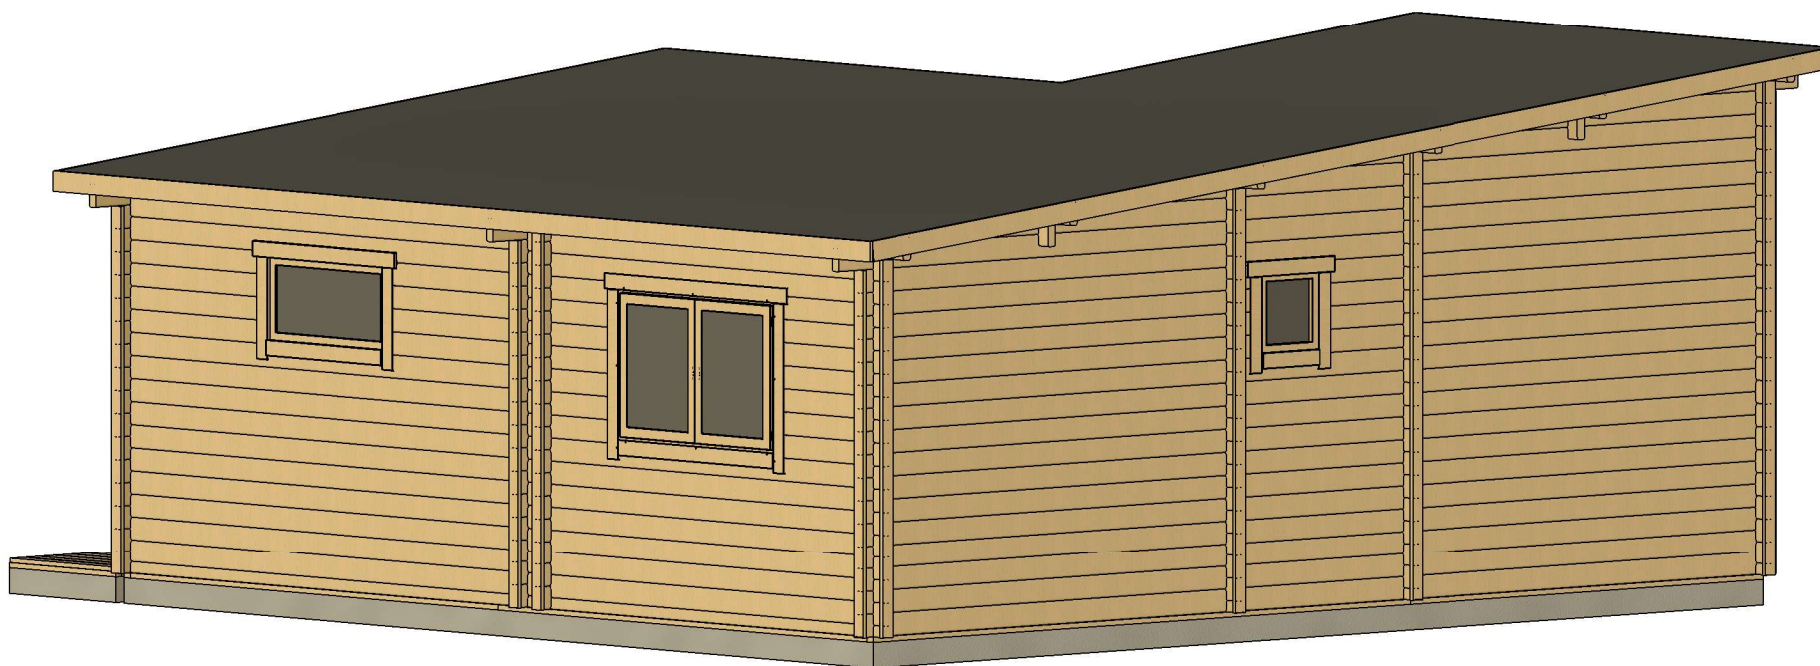


All interior area	34.0 m <sup>2</sup>	Profile	58x135mm	Project	58_VSP47.1_7.5x7.7 BK	Scale
All roof area	43.9 m <sup>2</sup>	All terrace	16.5 m <sup>2</sup>	2022-05-30 15:17:14	Drawing name	3D VISUALIZATION 2


# RZUT PLANU

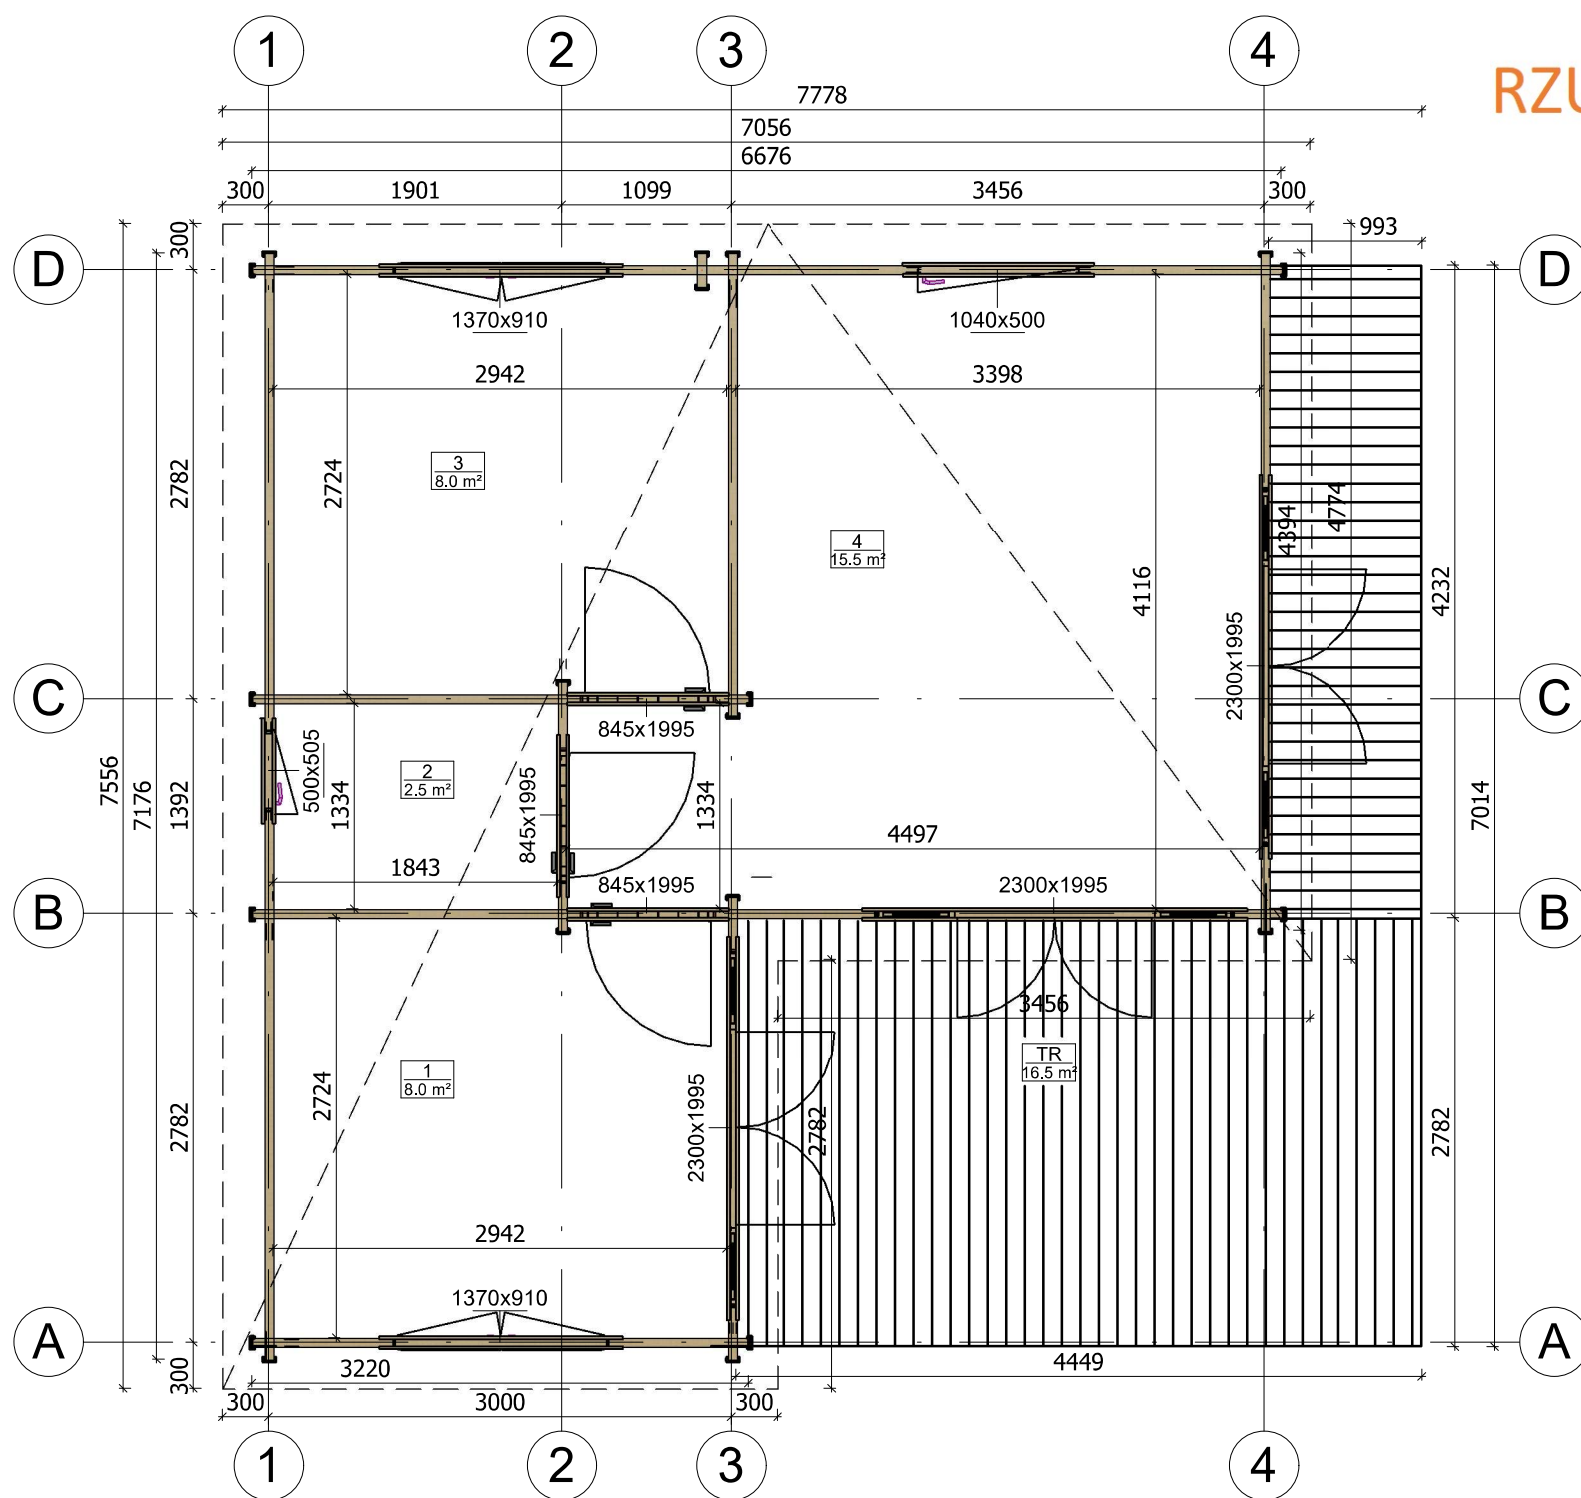

All interior area	34.0 m <sup>2</sup>	Profile	58x135mm	Project	58_VSP47.1_7.5x7.7 BK	Scale
All roof area	43.9 m <sup>2</sup>	All terrace	16.5 m <sup>2</sup>	2022-05-20 14:10:01	Drawing name	1 FLOOR PLAN
						1 : 50

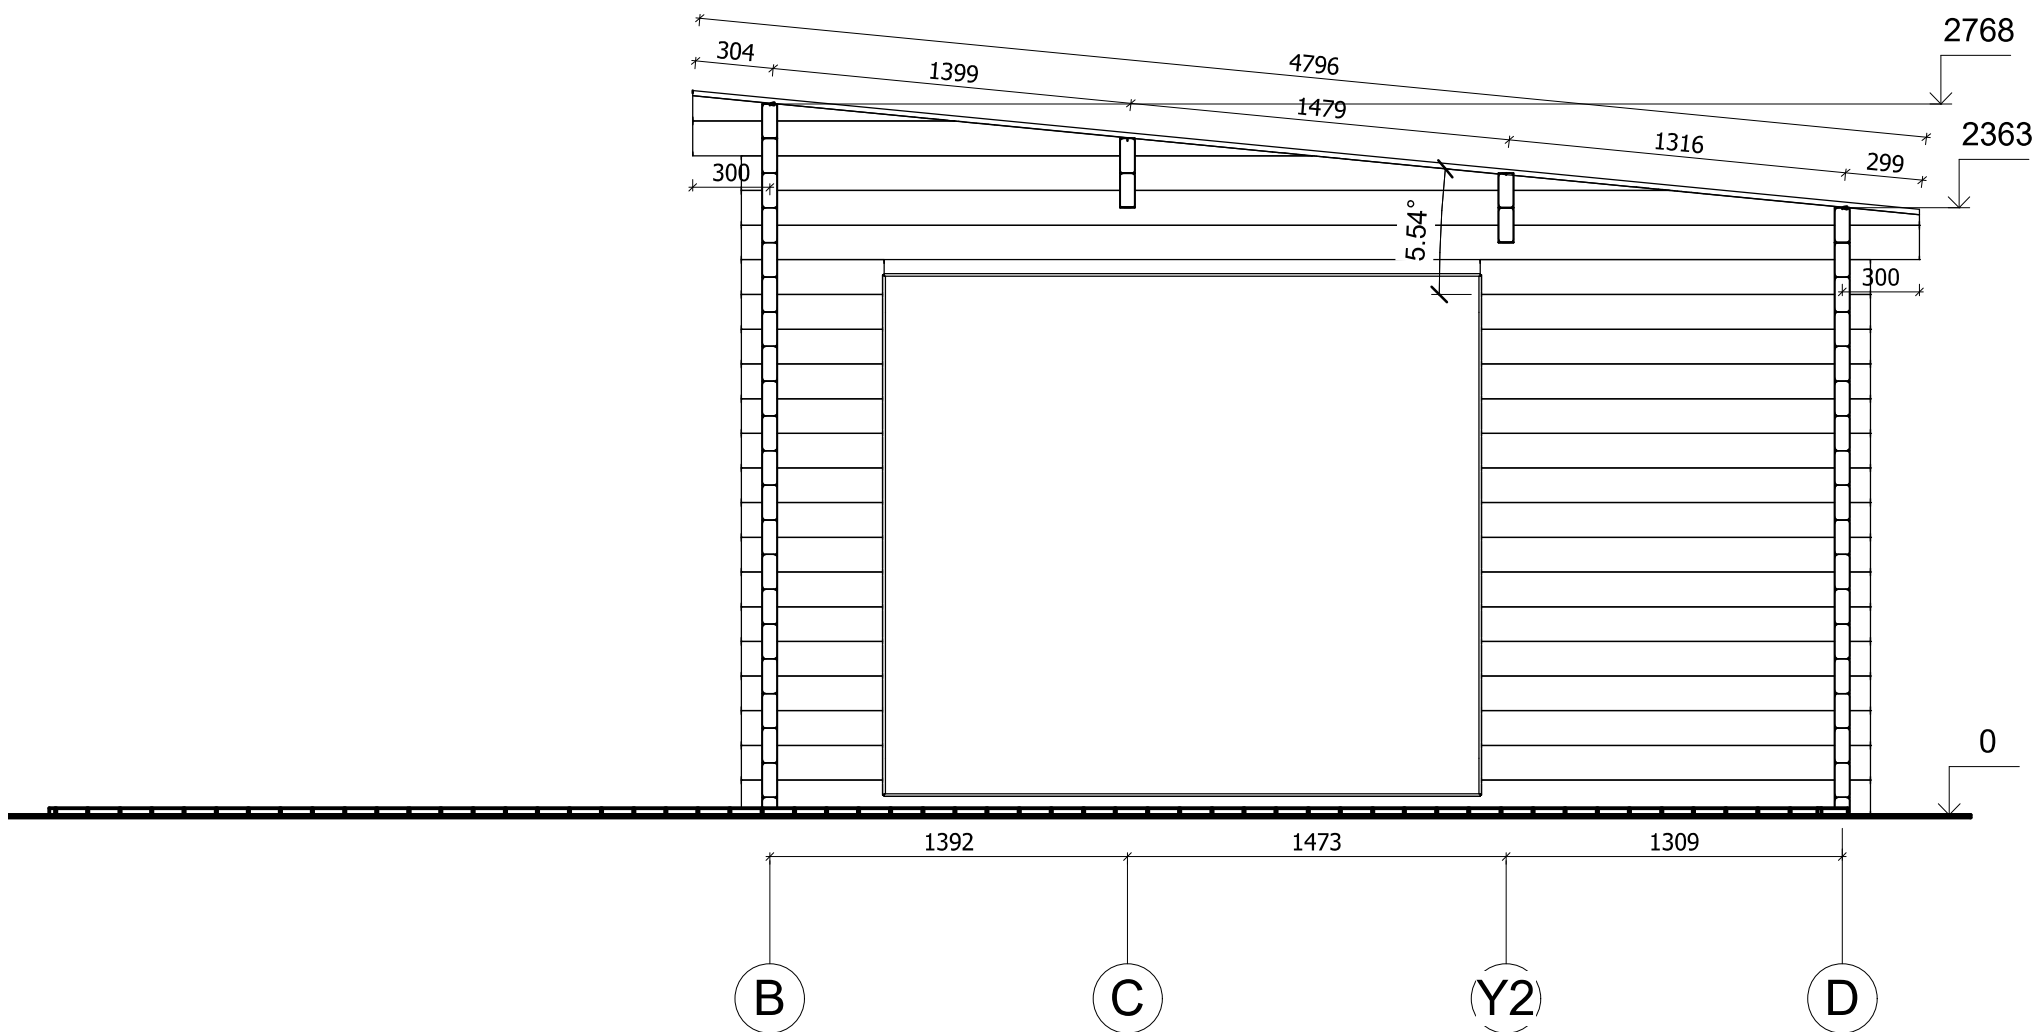


All interior area	34.0 m <sup>2</sup>	Profile	58x135mm	Project	58_VSP47.1_7.5x7.7 BK	Scale
All roof area	43.9 m <sup>2</sup>	All terrace	16.5 m <sup>2</sup>	2022-05-20 14:45:01	Drawing name	VERTICAL SECTION 4-BD
						1 : 30

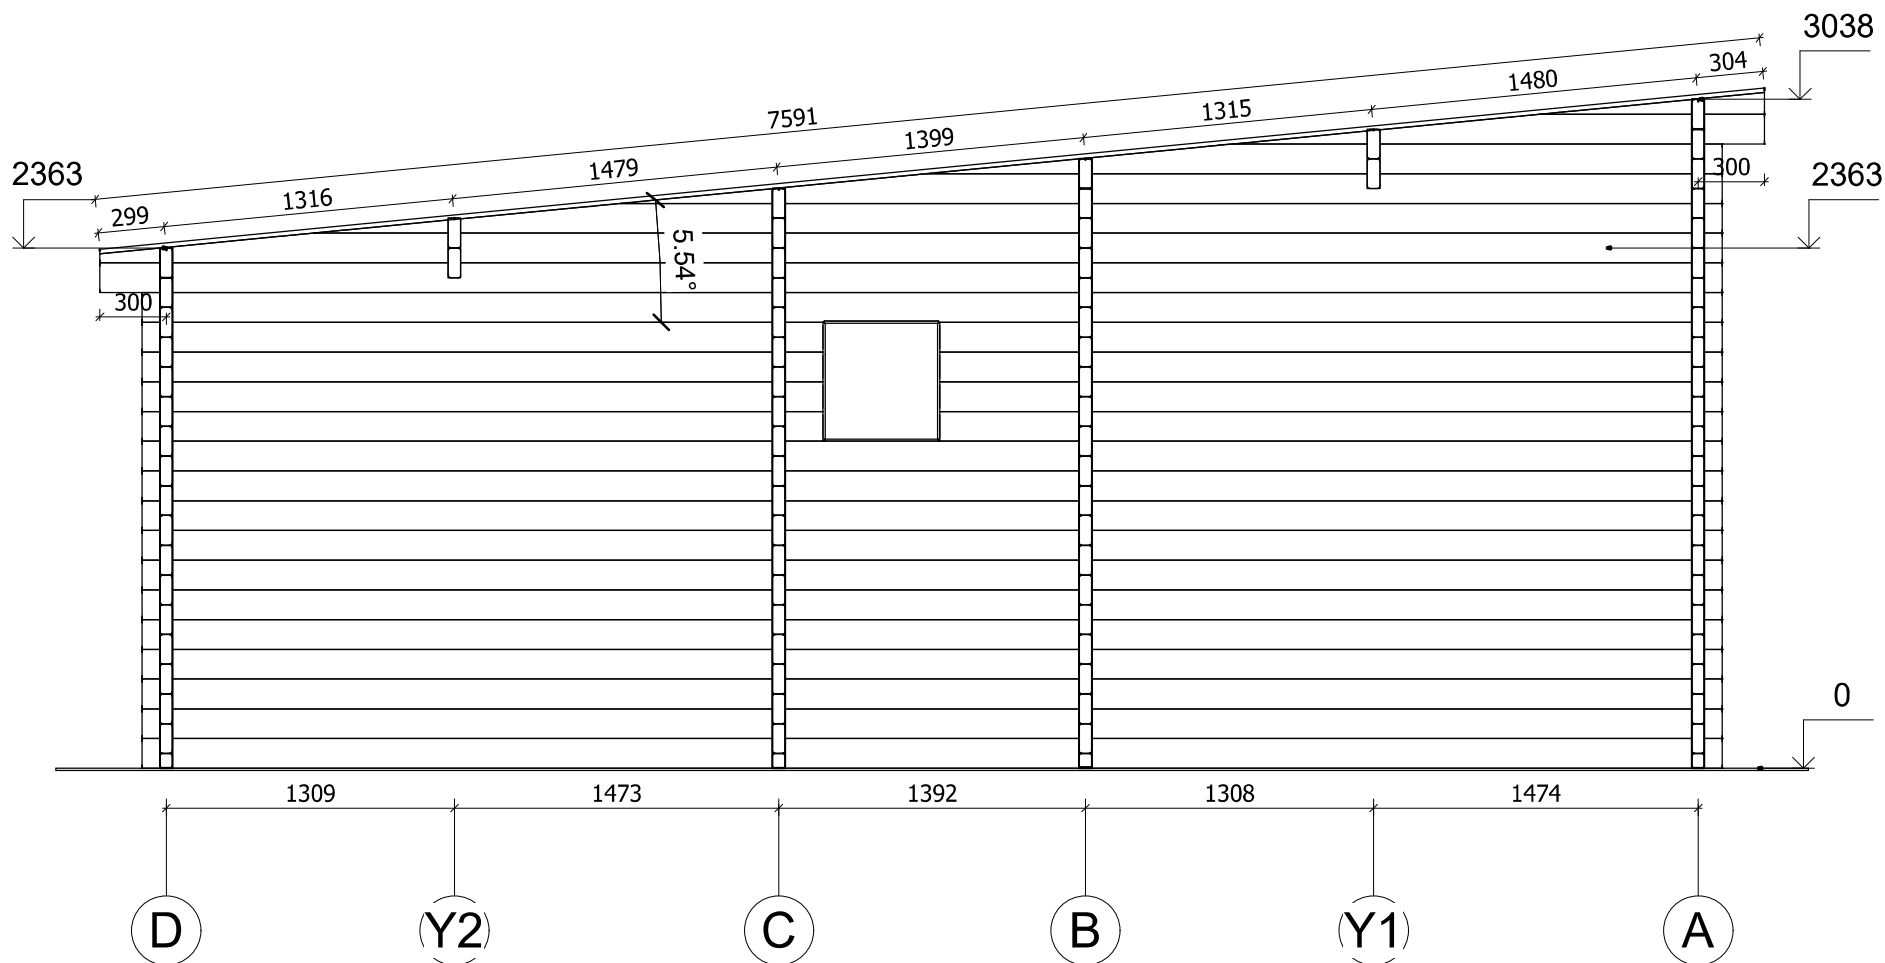


All interior area	34.0 m <sup>2</sup>	Profile	58x135mm	Project	58_VSP47.1_7.5x7.7 BK	Scale
All roof area	43.9 m <sup>2</sup>	All terrace	16.5 m <sup>2</sup>	2022-05-20 14:45:01	Drawing name	VERTICAL SECTION DA
						1 : 35




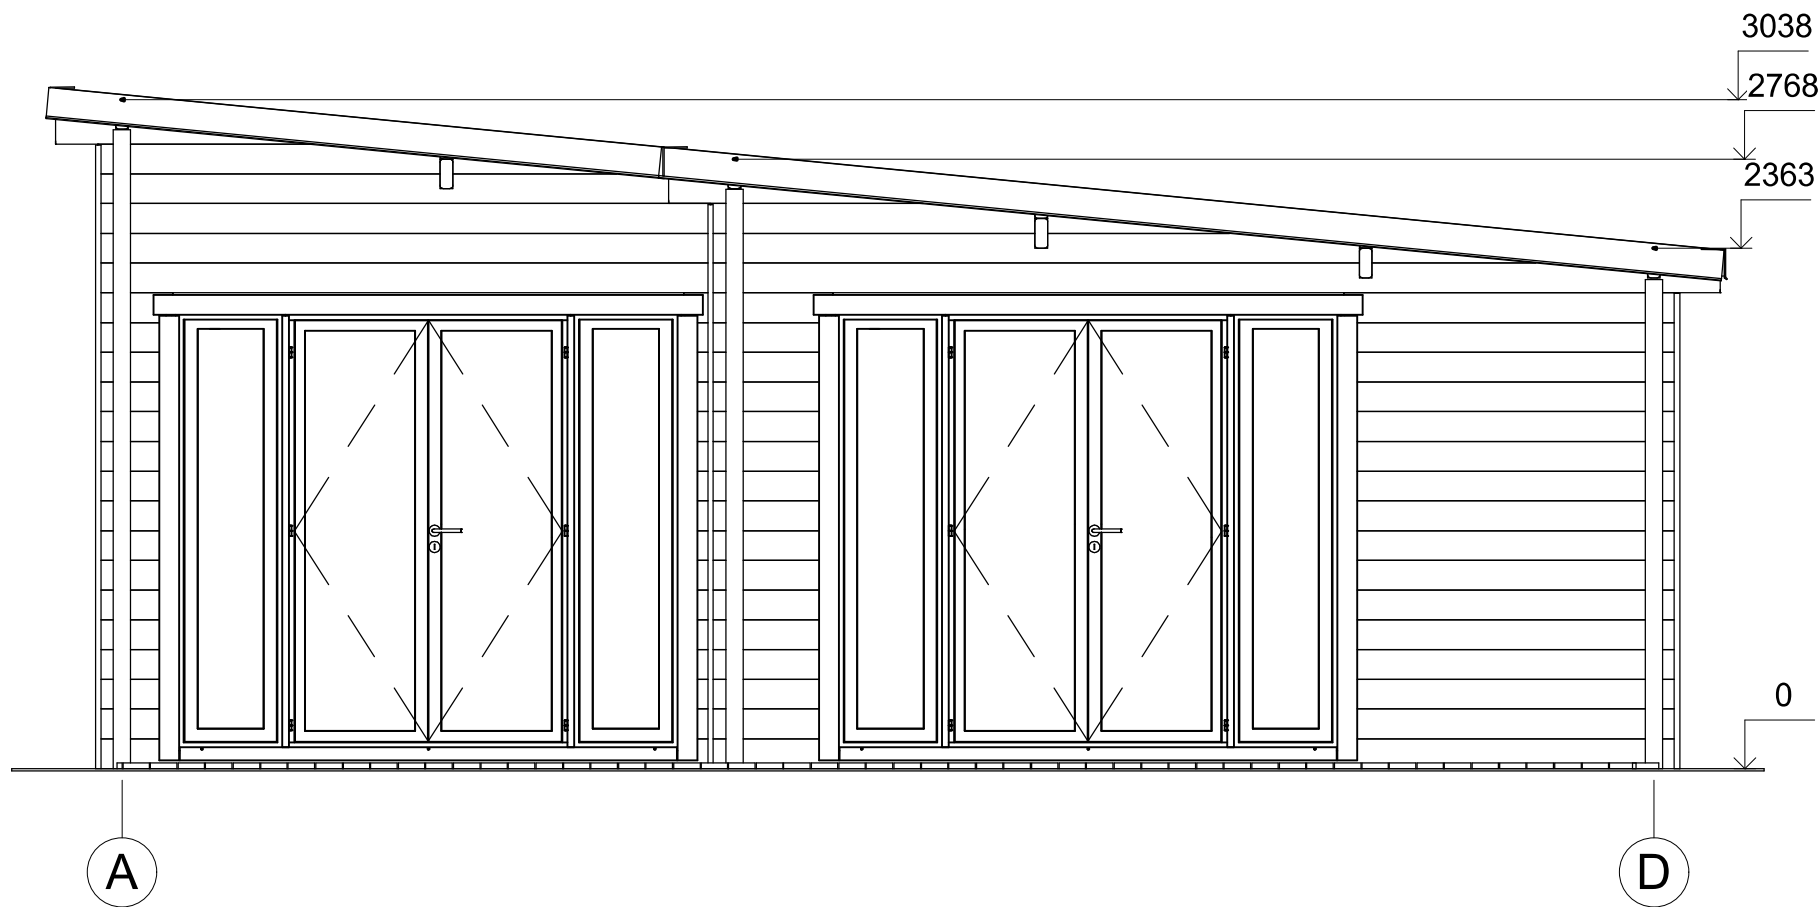


All interior area	34.0 m <sup>2</sup>	Profile	58x135mm	Project	58_VSP47.1_7.5x7.7 BK	Scale
All roof area	43.9 m <sup>2</sup>	All terrace	16.5 m <sup>2</sup>	2022-05-27 09:09:37	Drawing name	FACADE AD
						1 : 35

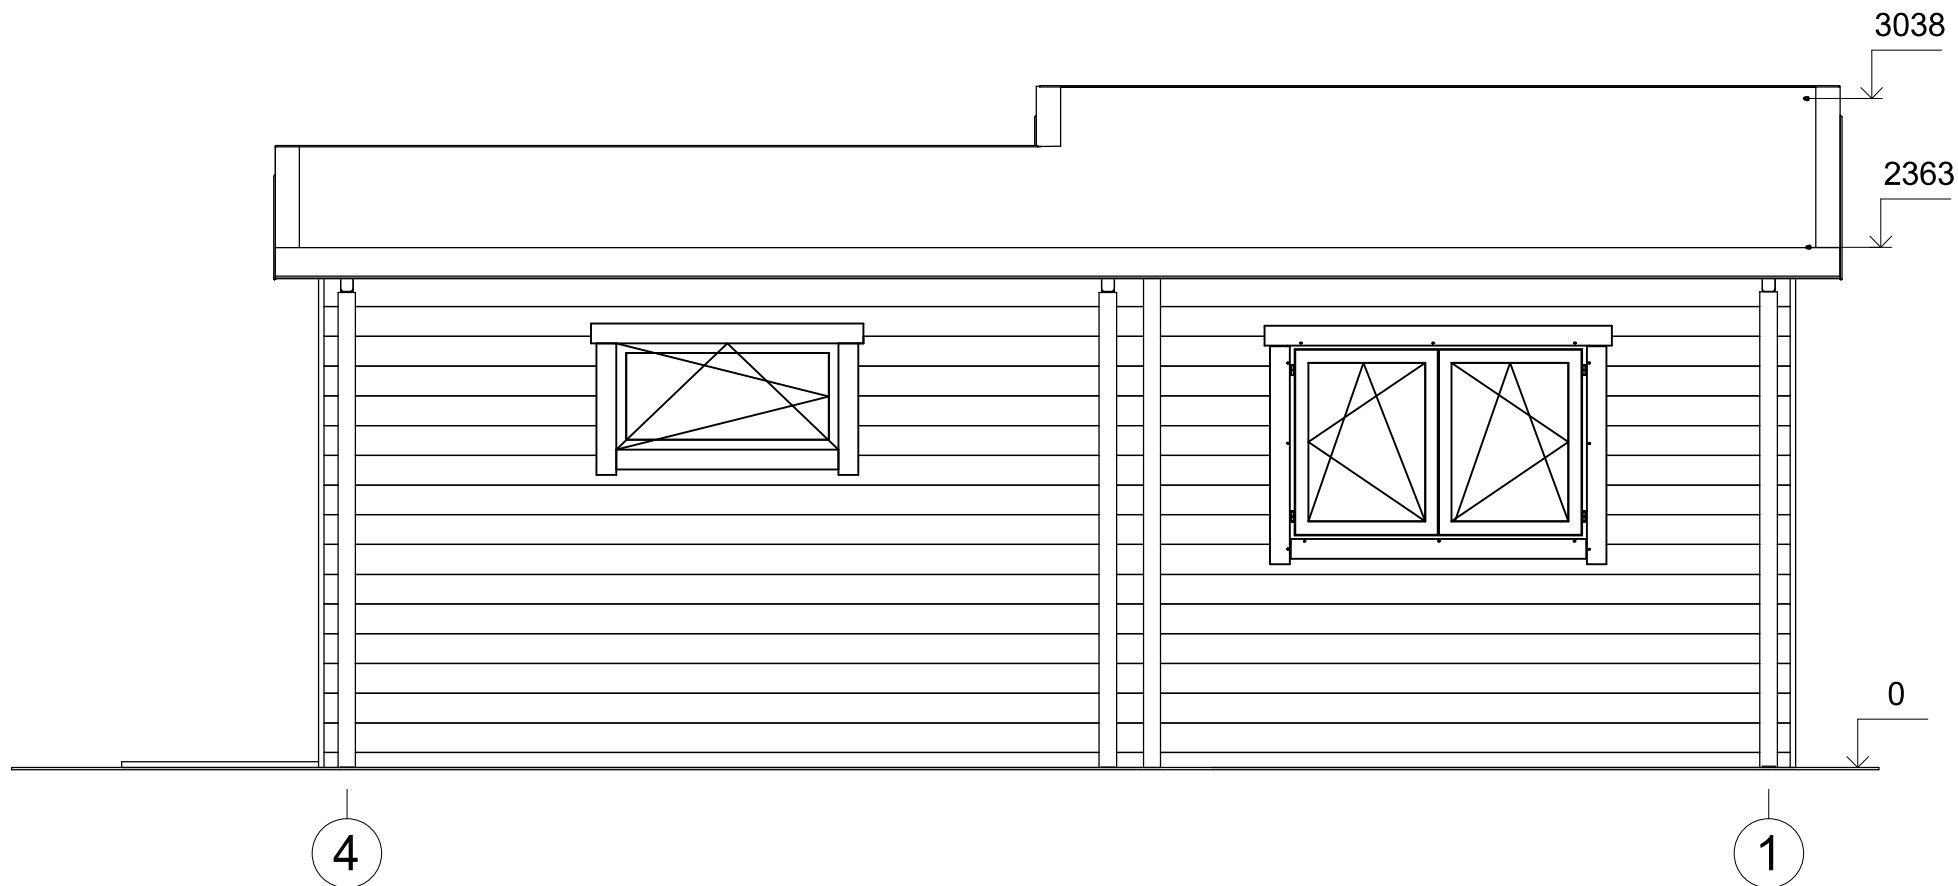

All interior area	34.0 m2	Profile	58x135mm	Project	58_VSP47.1_7.5x7.7 BK	Scale
All roof area	43.9 m2	All terrace	16.5 m2	2022-05-27 09:09:37	Drawing name	FACADE 41
						1 : 35

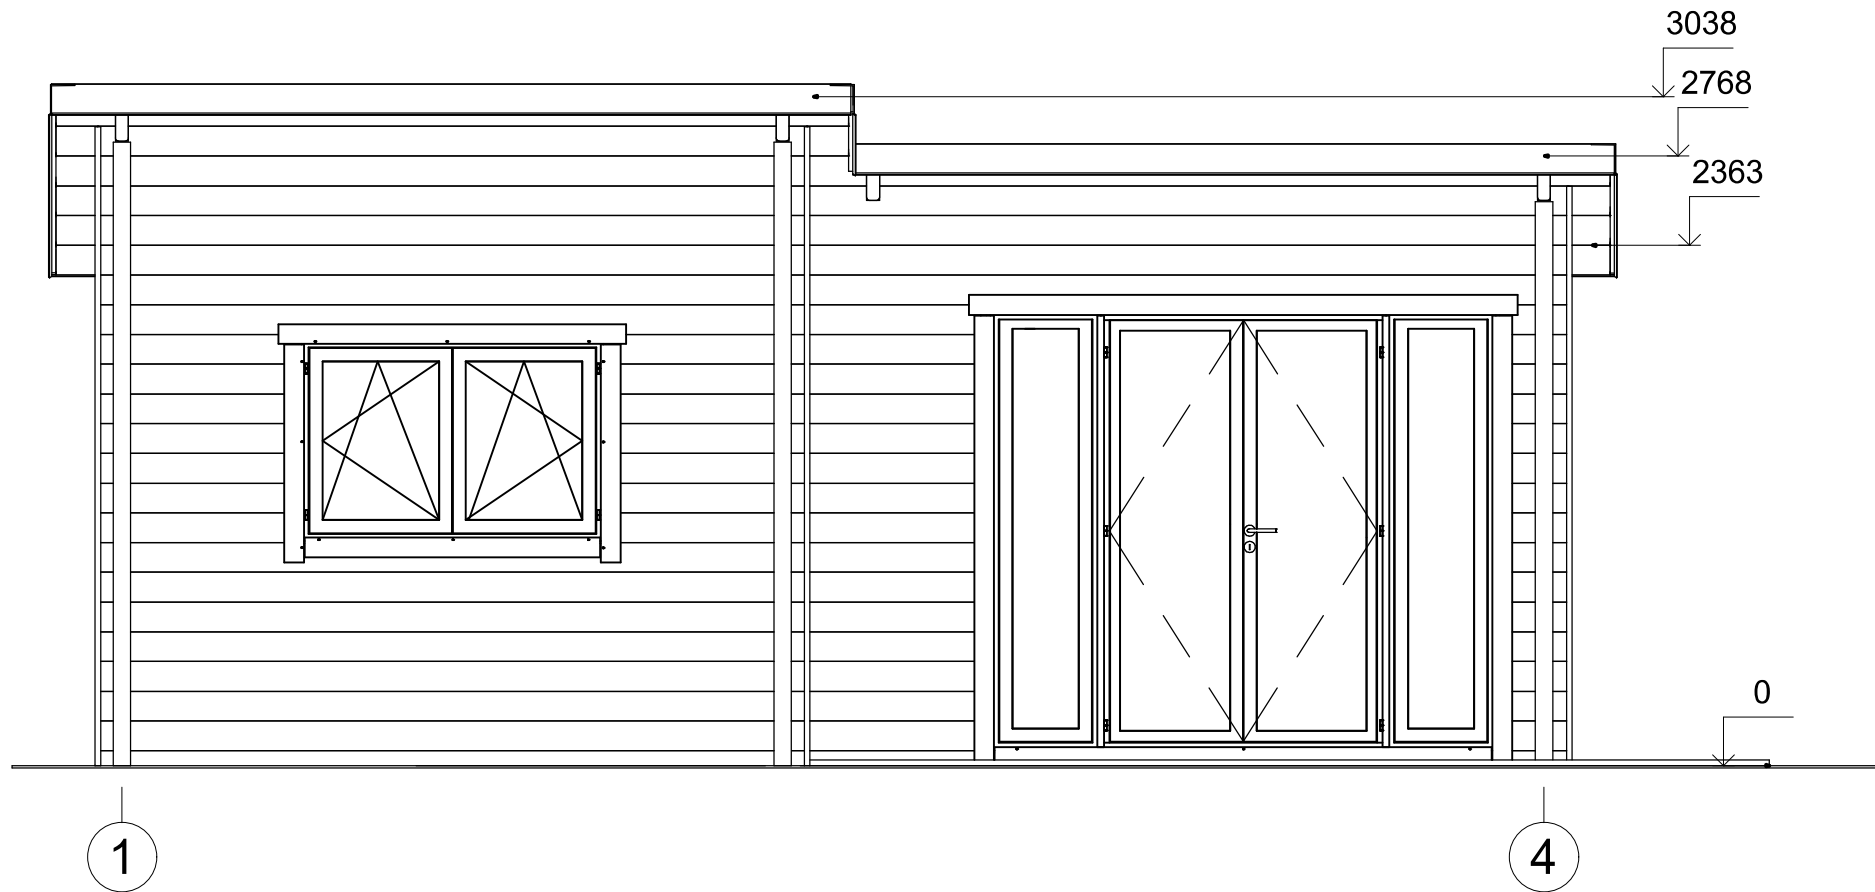

All interior area	34.0 m <sup>2</sup>	Profile	58x135mm	Project	58_VSP47.1_7.5x7.7 BK	Scale
All roof area	43.9 m <sup>2</sup>	All terrace	16.5 m <sup>2</sup>	2022-05-27 09:09:37	Drawing name	FACADE 14
						1 : 35

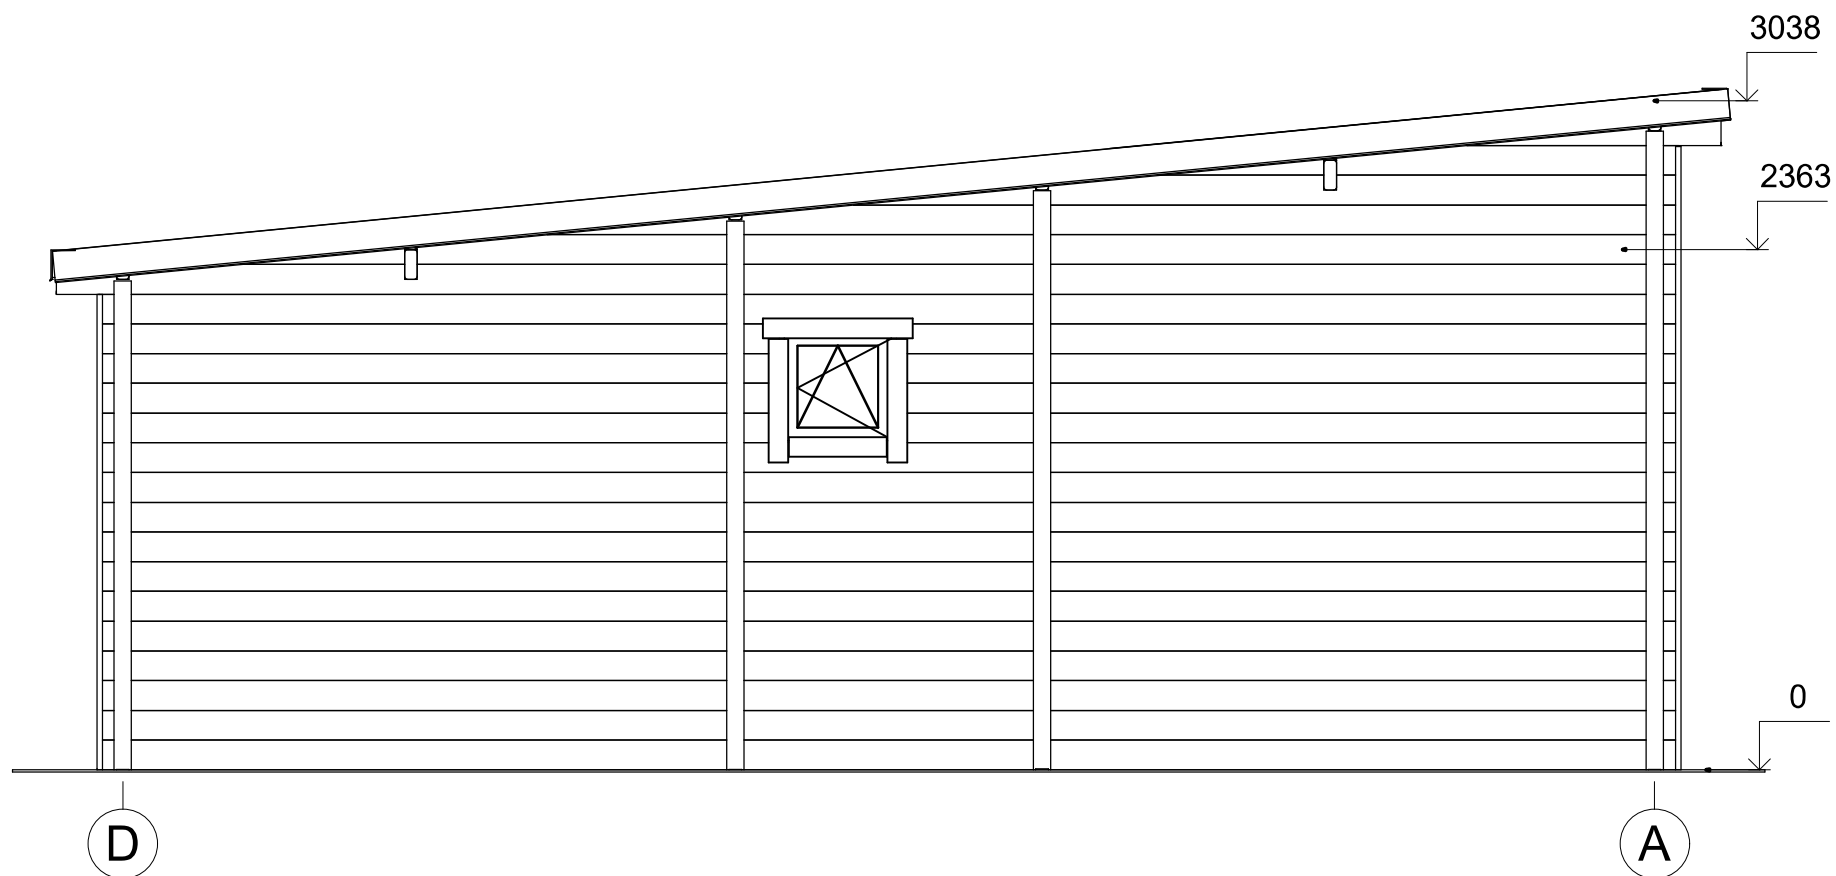

All interior area	34.0 m <sup>2</sup>	Profile	58x135mm	Project	58_VSP47.1_7.5x7.7 BK	Scale
All roof area	43.9 m <sup>2</sup>	All terrace	16.5 m <sup>2</sup>	2022-05-27 09:09:38	Drawing name	FACADE DA
						1 : 35