



Dom letniskowy BUK VSP54
14 x 7 m, 44 mm, Pełny zestaw
PREMIUM

Produkt #VSP54_14x7_44

104030.00 zł

~~111310.00 zł~~ / Zaoszczędzisz : 7280.00 zł

Najniższa cena w ciągu ostatnich 30 dni **111310.00 zł**

Cena obowiązuje przez 15 dni

<https://domkiekoarchitektura.pl/dom-letniskowy-buk-vsp54>



Opis	WARTOŚĆ
Grubość ścian	44 mm
Wymiary ścian (szerokość x długość)	14 x 7m
Wysokość ścian	2498 mm
Wysokość do kalenicy	3308 mm
Powierzchnia podłogi	74,4 m ² + 12 m ² taras
Powierzchnia dachu	98,6 m ²
Kąt nachylenia dachu	7 ° odpowiada 12 %
Obliczone obciążenie konstrukcji dachu	150 kg/m ²
Okna	Szt. / stronę otwarcia sprawdź według rysunków projektu
Drzwi	Szt. / stronę otwarcia sprawdź według rysunków projektu
Zastosowane szkło	Podwójne zespolone
Wypust dachowy	Sprawdź według rysunków projektu
Powierzchnia zewnętrzna (ściany)	115 m ²
Powierzchnia wewnętrzna (ściany)	309 m ²
Poziom wilgotności drewna	~ 18 %

Wymiary i waga opakowania

H 840 x B 1200 x L 6000 mm = 1420 kg

H 680 x B 1200 x L 6000 mm = 1420 kg

H 790 x B 1200 x L 6000 mm = 1420 kg

Zestaw produktu


P

- Hydroizolacja na fundament pod podwaliny
- Podwaliny fundamentów płaskich
- Deska podłogowa grubości ok 18 mm z pióro wpustem
- Zestaw listwy przypodłogowej
- Zestaw profilowanych balików ścian:
Balik 44 mm z podwójnym piórem wpust
- Schody lub drabina na antresolę lub piętro, zmienna w zależności od planów i modelu
- Podłoga piętra z litego drewna grubości ok 18 mm z pióro wpustem
- Deska dachowa grubości ok 18 mm z pióro wpustem
- Zestaw elementów wykończeniowych z drewna: deska czołowa dachu, dekoracja dachu, deska czołowa więźby dachowej oraz listwa przysufitowa
- Papa bitumiczna na pokrycie dachowe w rolkach, przybijana
- Zestaw elementów montażowych
- Materiały uszczelniające: taśma do uszczelniania drzwi, okien oraz narożników od wewnątrz; silikon do narożników na zewnątrz oraz uszczelniania ścian
- Próg metalowy do drzwi wejściowych
- Zestaw okien i drzwi z podwójną szybą, drzwi wewnętrzne całkowicie drewniane. Stronę otwarcia drzwi i okien prosimy sprawdzić według rysunków projektu
- Podwójna uszczelka gumowa do dodatkowej ochrony okien i drzwi przed deszczem i wiatrem oraz zestaw zamków i klamek
- Zestaw do montażu tarasu z deski grubości ok 18 mm

Tel.: +48 856 723 031


Kontakt mailowy: sklep@domyekoarchitektura.pl
www.domkiekoarchitektura.pl

3D WIZUALIZACJA

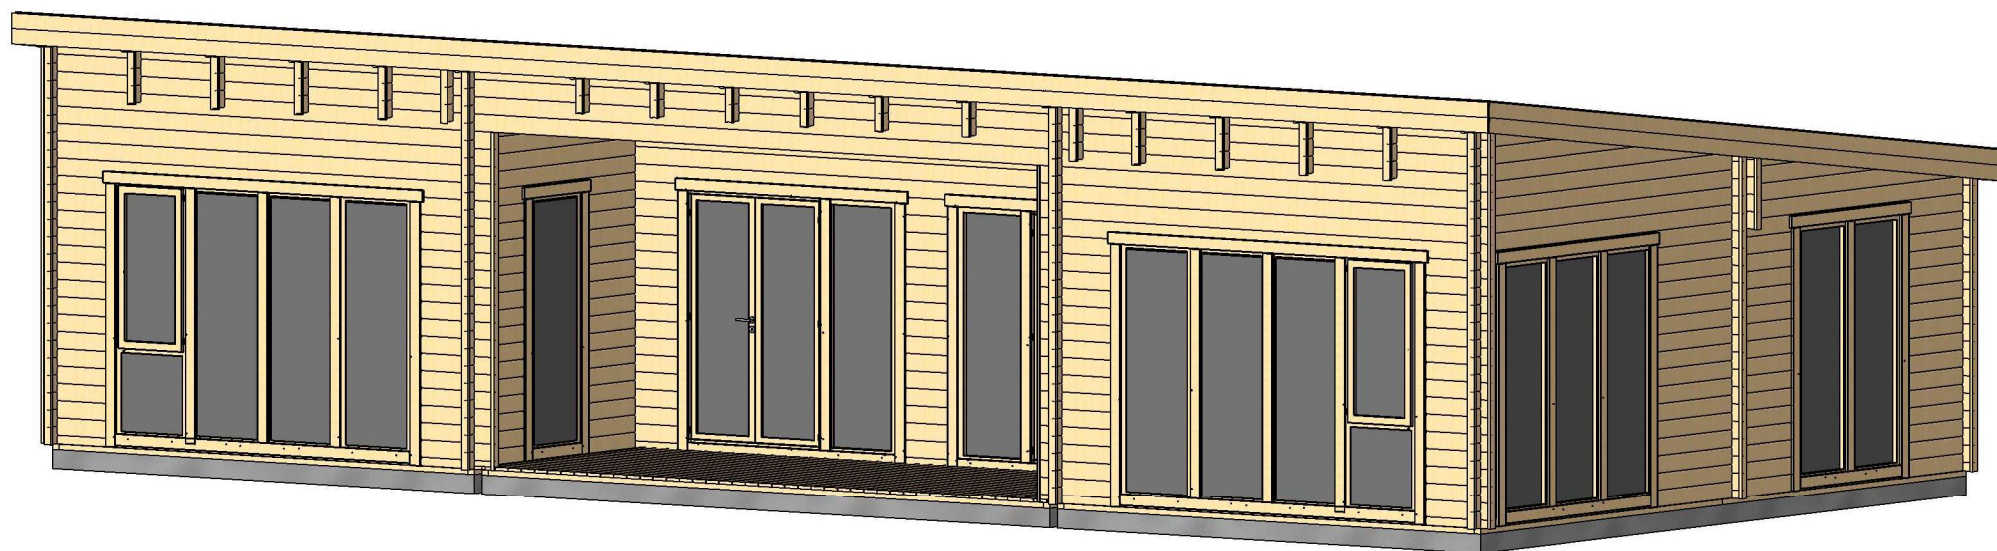


All interior area	74.4 m ²	Profile	44x135mm	Project	44_VSP54_14x7 BK	Scale
All roof area	98.6 m ²	All terrace	12.0 m ²	2020-01-09 15:31:16	Drawing name	3D VISUALIZATION

3D WIZUALIZACJA

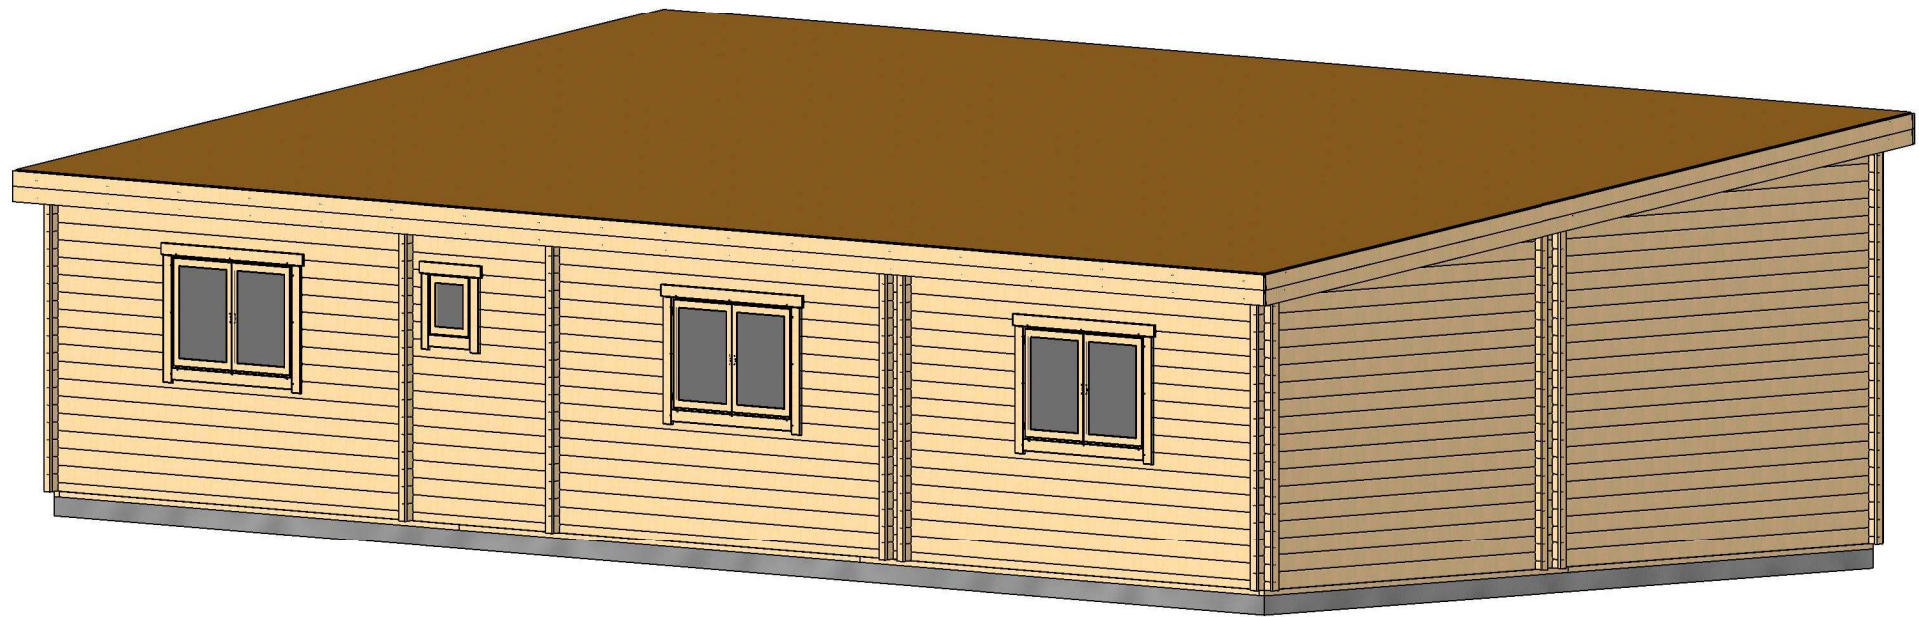


All interior area	74.4 m ²	Profile	44x135mm	Project	44_VSP54_14x7 BK	Scale
All roof area	98.6 m ²	All terrace	12.0 m ²	2020-01-09 15:31:17	Drawing name	3D VISUALIZATION

RZUT PLANU

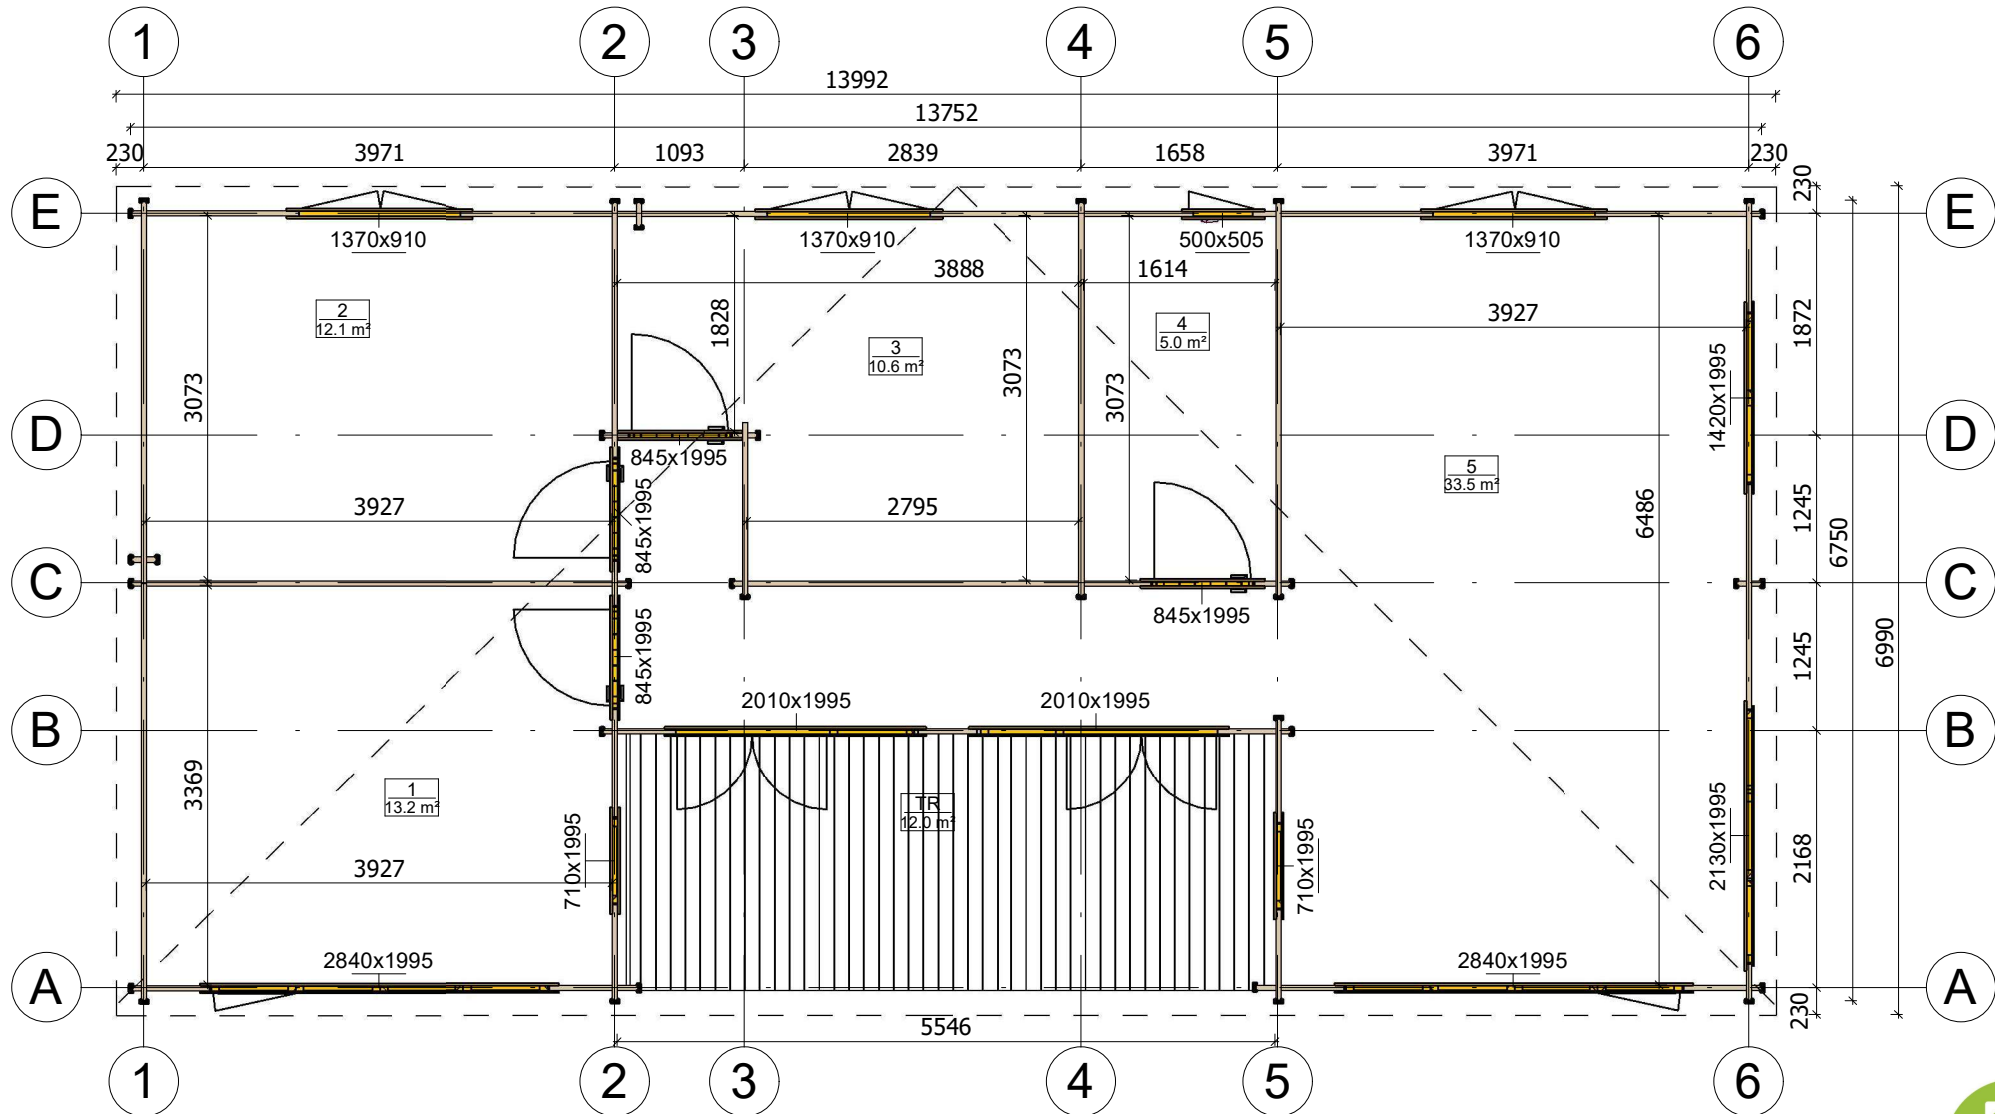


All interior area	74.4 m ²	Profile	44x135mm	Project	44_VSP54_14x7 BK	Scale
All roof area	98.6 m ²	All terrace	12.0 m ²	2020-01-09 13:51:40	Drawing name	1 FLOOR PLAN
						1 : 65

PRZEKROJ

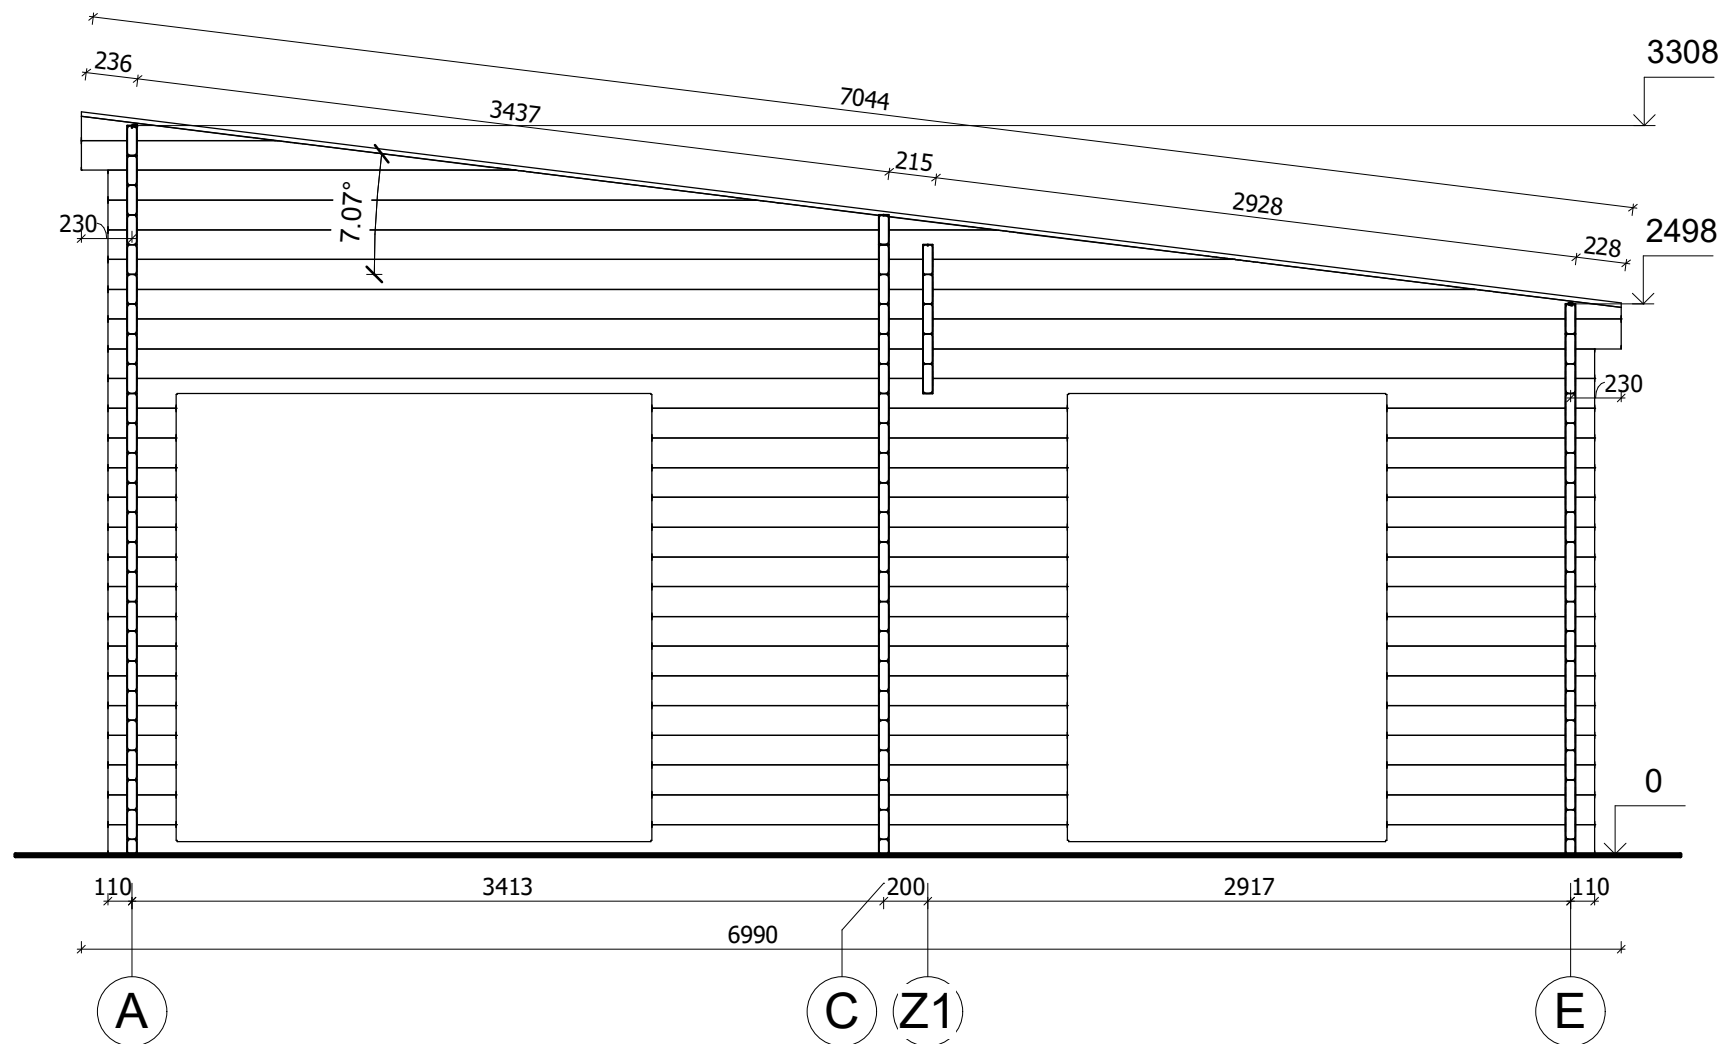


Interior area	74.4 m ²	Profile	44x135mm	Project	44_VSP54_14x7 BK	Scale
Roof area	98.6 m ²	Terrace	12.0 m ²	2020-01-09 15:56:38	Drawing name VERTICAL SECTION AE	1 : 35

PRZEKROJ

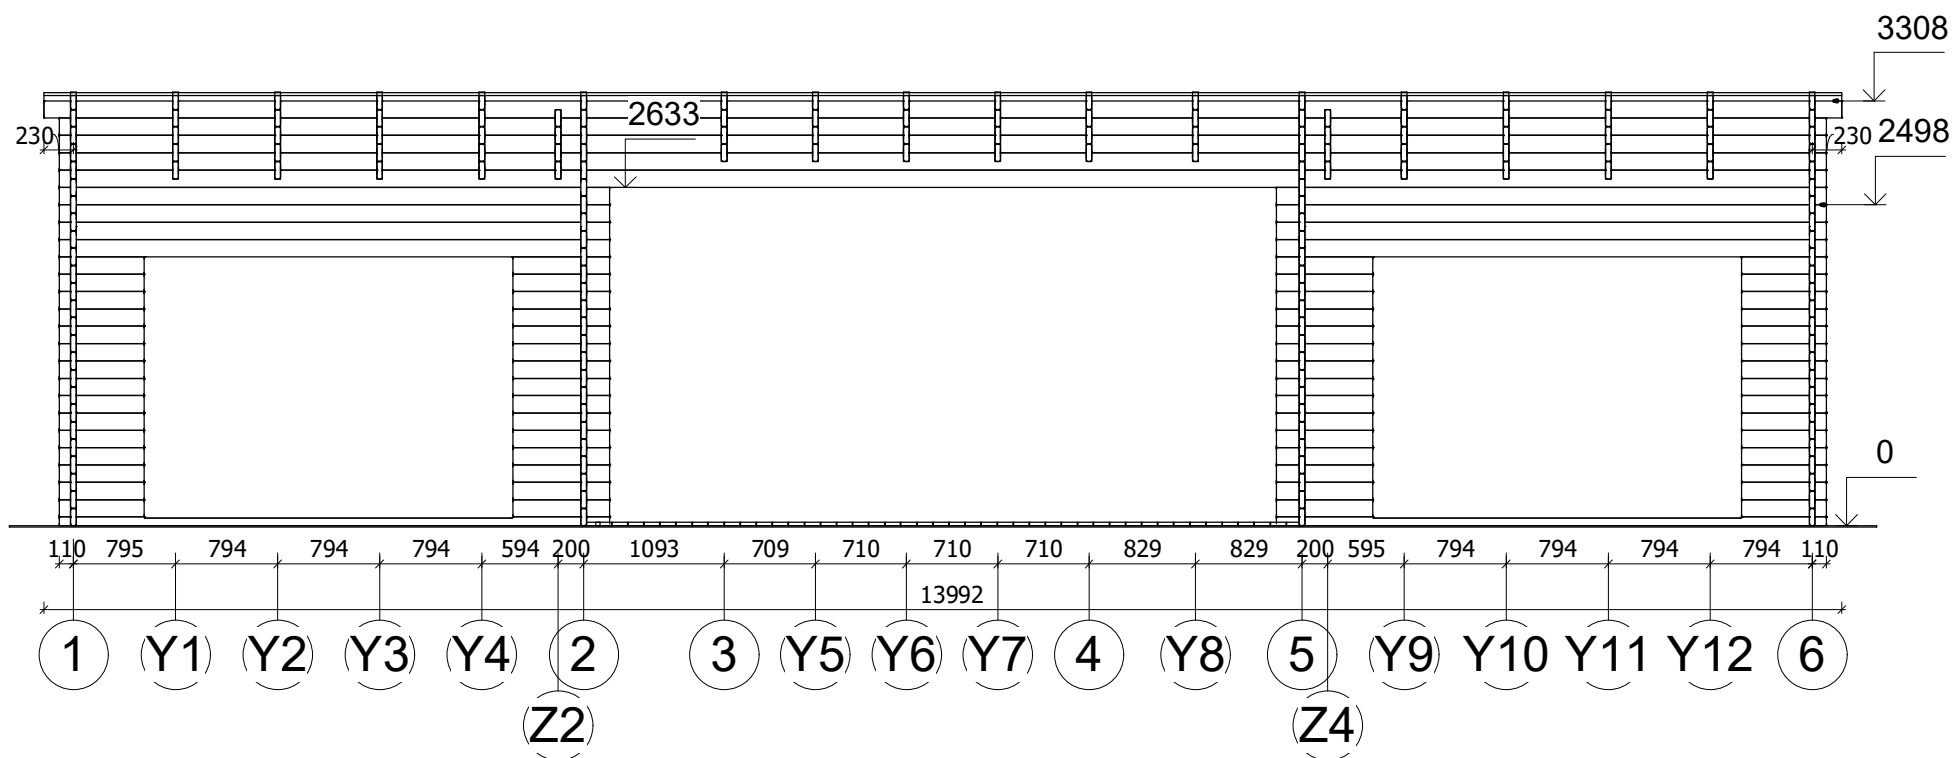


Interior area	74.4 m ²	Profile	44x135mm	Project	44_VSP54_14x7 BK	Scale
Roof area	98.6 m ²	Terrace	12.0 m ²	2020-01-09 15:56:38	Drawing name VERTICAL SECTION	1 : 60

ELEWACJE

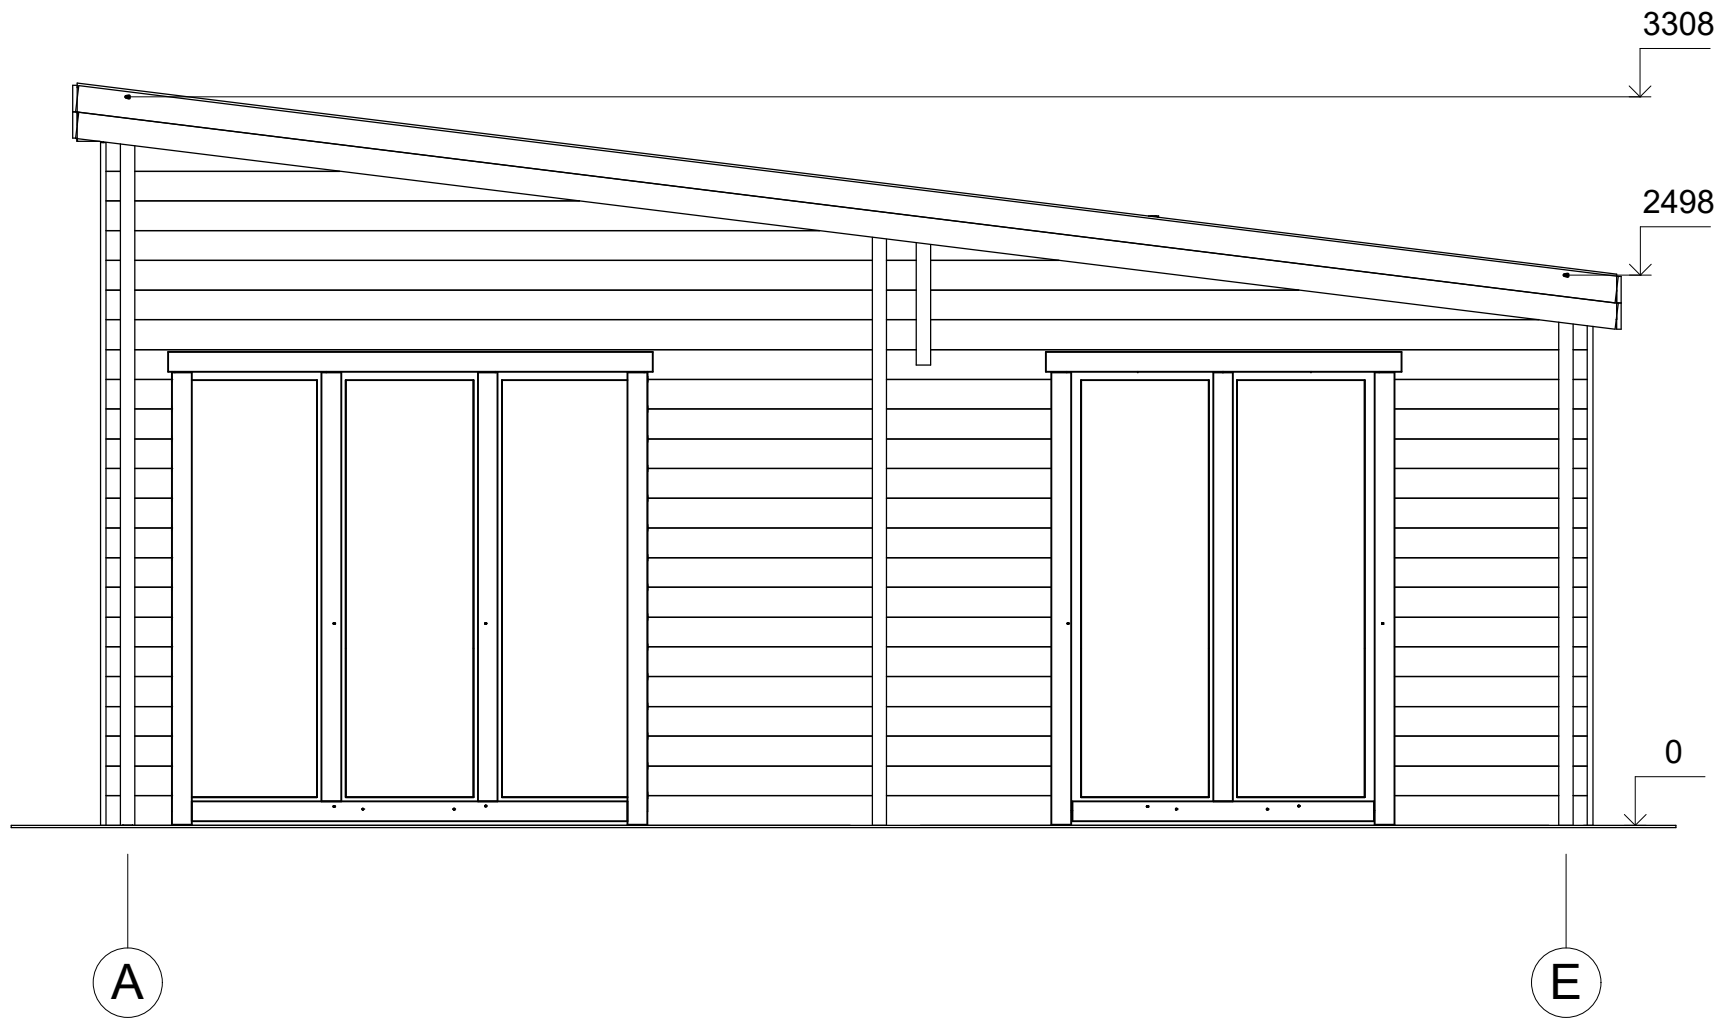


Interior area	74.4 m ²	Profile	44x135mm	Project	44_VSP54_14x7 BK	Scale	
Roof area	98.6 m ²	Terrace	12.0 m ²	2020-01-09 15:38:42	Drawing name	FACADE AE	1 : 35

ELEWACJE

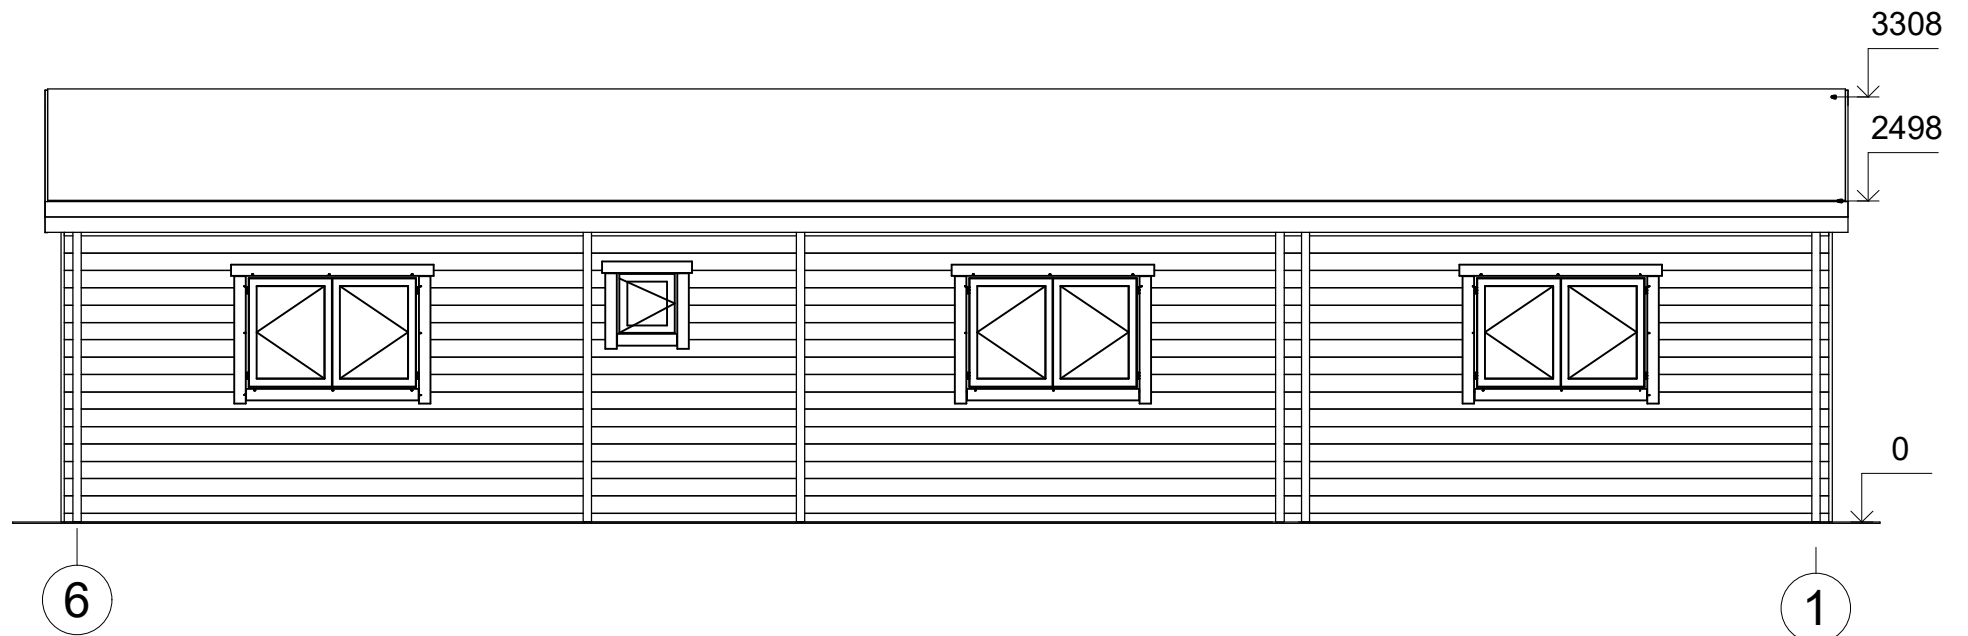


Interior area	74.4 m ²	Profile	44x135mm	Project	44_VSP54_14x7 BK	Scale
Roof area	98.6 m ²	Terrace	12.0 m ²	2020-01-09 15:38:42	Drawing name FACADE 61	1 : 60

ELEWACJE

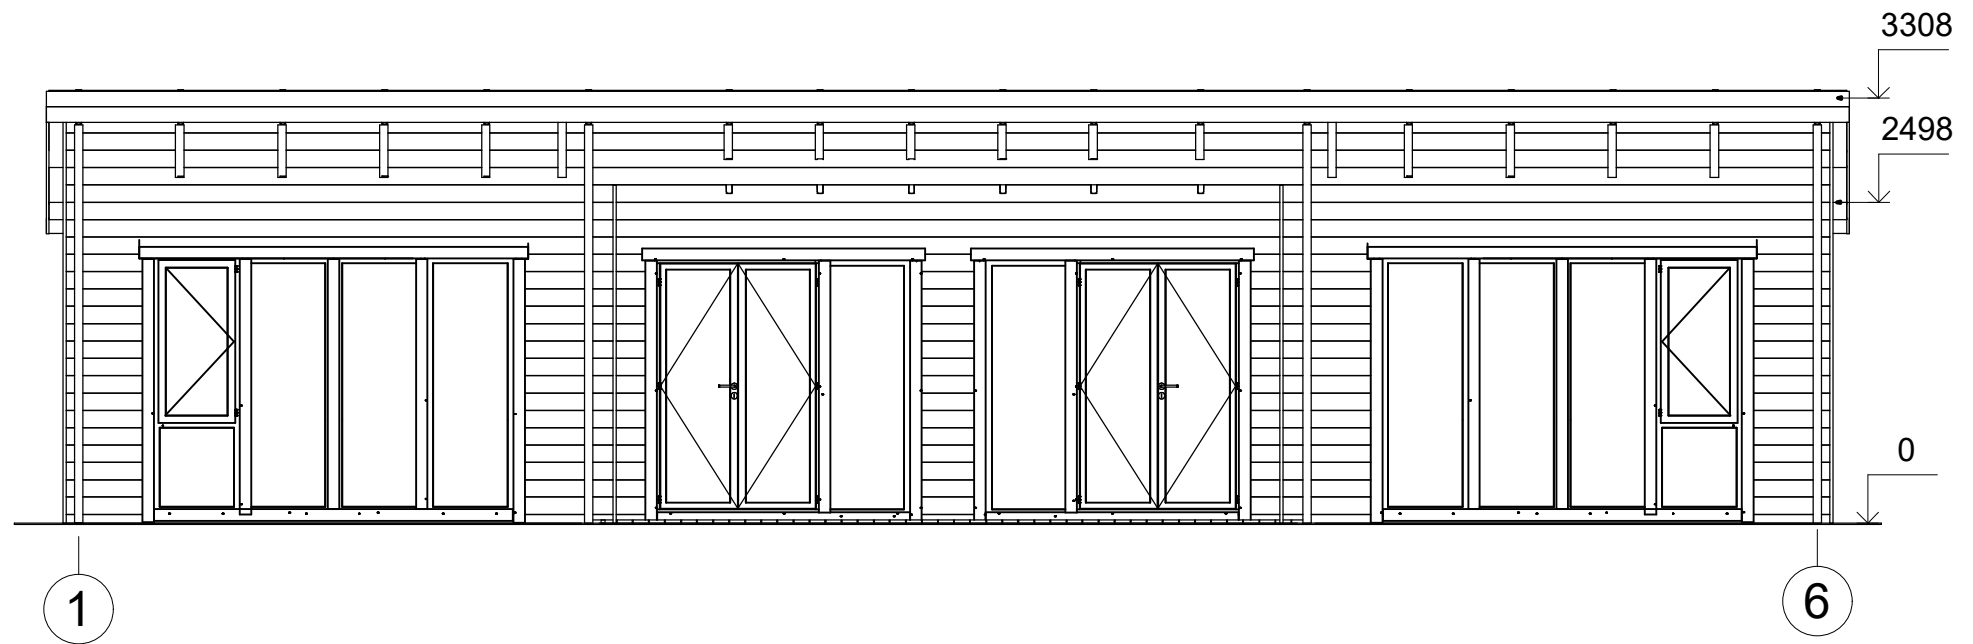

Interior area	74.4 m ²	Profile	44x135mm	Project	44_VSP54_14x7 BK	Scale	
Roof area	98.6 m ²	Terrace	12.0 m ²	2020-01-09 15:38:42	Drawing name	FACADE 16	1 : 60

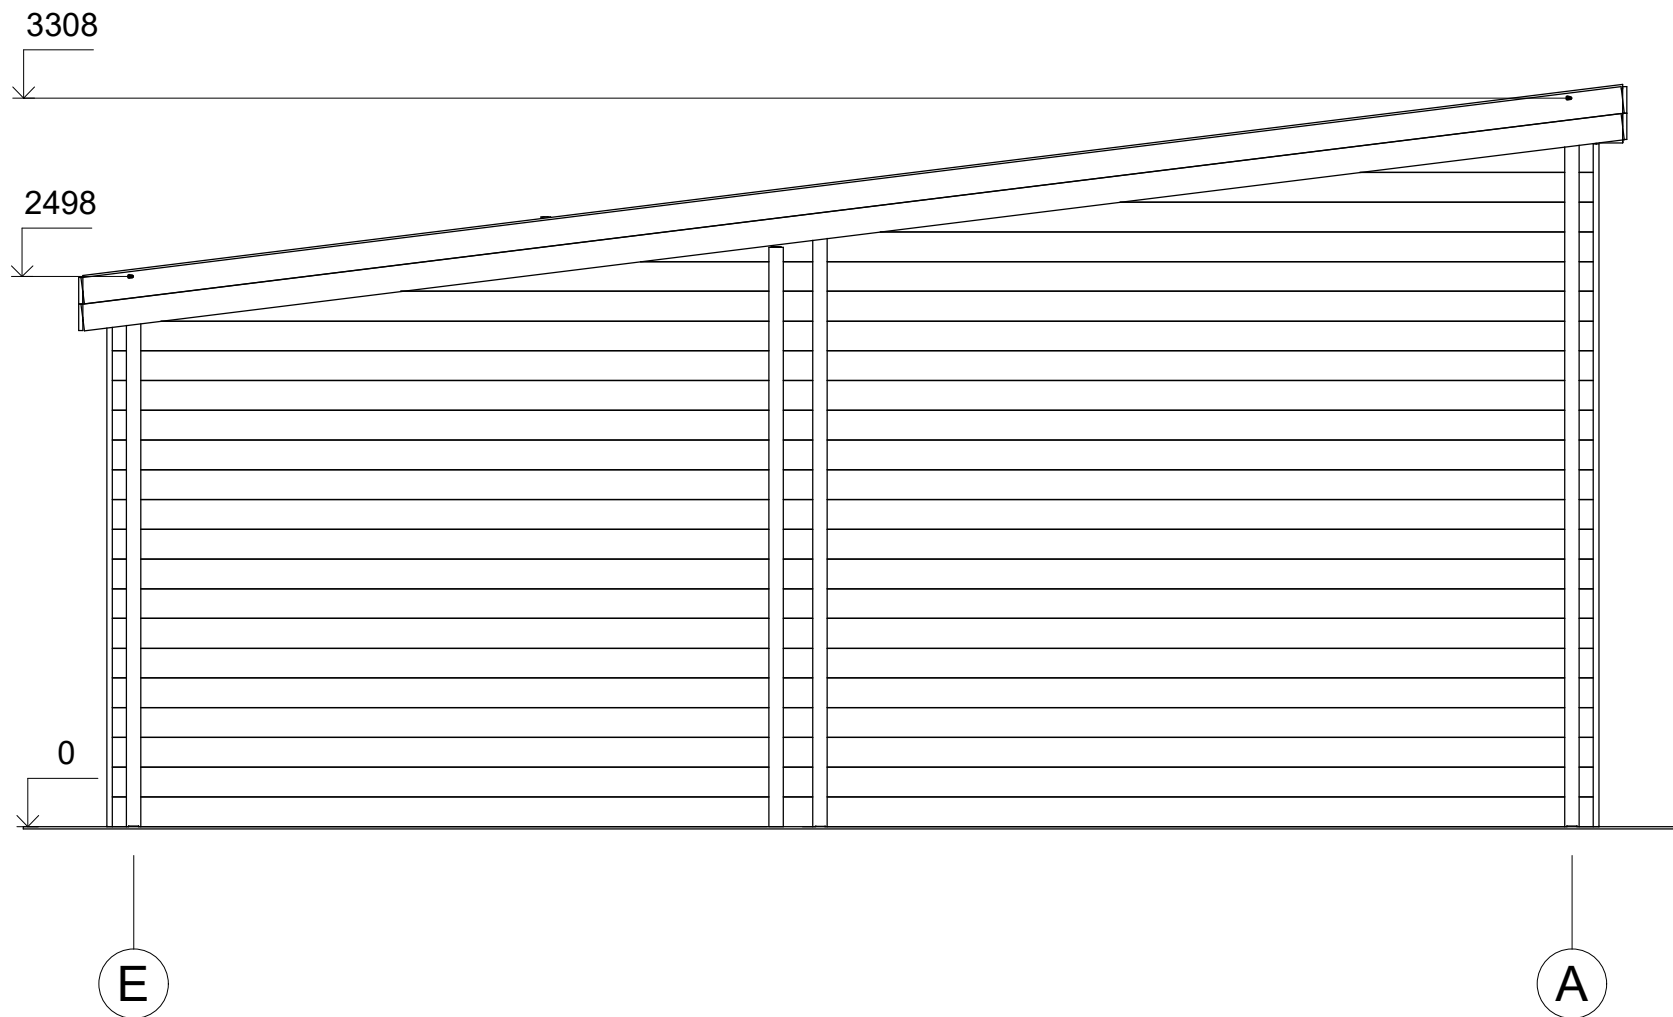

Interior area	74.4 m ²	Profile	44x135mm	Project	44_VSP54_14x7 BK	Scale
Roof area	98.6 m ²	Terrace	12.0 m ²	2020-01-09 15:38:43	Drawing name FACADE EA	1 : 35