



**Dom letniskowy DOMINEK  
VSP55  
14,8 x 8 m, 44 mm, Pełny  
zestaw PREMIUM**

Produkt #VSP55\_14,8x8\_44

**124930.00 zł**

~~133680.00 zł~~ / Zaoszczędzisz : 8750.00 zł

Najniższa cena w ciągu ostatnich 30 dni **133680.00 zł**

Cena obowiązuje przez 15 dni

<https://domkiekoarchitektura.pl/dom-letniskowy-dominek-vsp55>



Opis	WARTOŚĆ
Grubość ścian	44 mm
Wymiary ścian (szerokość x długość)	14,8 x 8m
Wysokość ścian	2363 mm
Wysokość do kalenicy	4388 mm
Powierzchnia podłogi	89,2 m <sup>2</sup> + 20,9 m <sup>2</sup> taras
Powierzchnia dachu	128 m <sup>2</sup>
Kąt nachylenia dachu	31 ° odpowiada 60 %
Obliczone obciążenie konstrukcji dachu	150 kg/m <sup>2</sup>
Okna	Szt. / stronę otwarcia sprawdź według rysunków projektu
Drzwi	Szt. / stronę otwarcia sprawdź według rysunków projektu
Zastosowane szkło	Podwójne zespolone
Wypust dachowy	Sprawdź według rysunków projektu
Powierzchnia zewnętrzna ( ściany )	112 m <sup>2</sup>
Powierzchnia wewnętrzna (ściany )	355 m <sup>2</sup>
Poziom wilgotności drewna	~ 18 %

#### Wymiary i waga opakowania

H 880 x B 1200 x L 6000 mm = 1440 kg

H 820 x B 1200 x L 6000 mm = 1440 kg

H 740 x B 1200 x L 6000 mm = 1440 kg

H 760 x B 1200 x L 6000 mm = 1440 kg

## Zestaw produktu


P

- Hydroizolacja na fundament pod podwaliny
- Podwaliny fundamentów płaskich
- Deska podłogowa grubości ok 18 mm z pióro wpustem
- Zestaw listwy przypodłogowej
- Zestaw profilowanych balików ścian:  
Balik 44 mm z podwójnym piórem wpust
- Schody lub drabina na antresolę lub piętro, zmienna w zależności od planów i modelu
- Podłoga piętra z litego drewna grubości ok 18 mm z pióro wpustem
- Deska dachowa grubości ok 18 mm z pióro wpustem
- Zestaw elementów wykończeniowych z drewna: deska czołowa dachu, dekoracja dachu, deska czołowa więźby dachowej oraz listwa przysufitowa
- Papa bitumiczna na pokrycie dachowe w rolkach, przybijana
- Zestaw elementów montażowych
- Materiały uszczelniające: taśma do uszczelniania drzwi, okien oraz narożników od wewnątrz; silikon do narożników na zewnątrz oraz uszczelniania ścian
- Próg metalowy do drzwi wejściowych
- Zestaw okien i drzwi z podwójną szybą, drzwi wewnętrzne całkowicie drewniane. Stronę otwarcia drzwi i okien prosimy sprawdzić według rysunków projektu
- Podwójna uszczelka gumowa do dodatkowej ochrony okien i drzwi przed deszczem i wiatrem oraz zestaw zamków i klamek
- Zestaw do montażu tarasu z deski grubości ok 18 mm

Tel.: +48 856 723 031


Kontakt mailowy: [sklep@domkiekoarchitektura.pl](mailto:sklep@domkiekoarchitektura.pl)  
[www.domkiekoarchitektura.pl](http://www.domkiekoarchitektura.pl)

# 3D WIZUALIZACJA

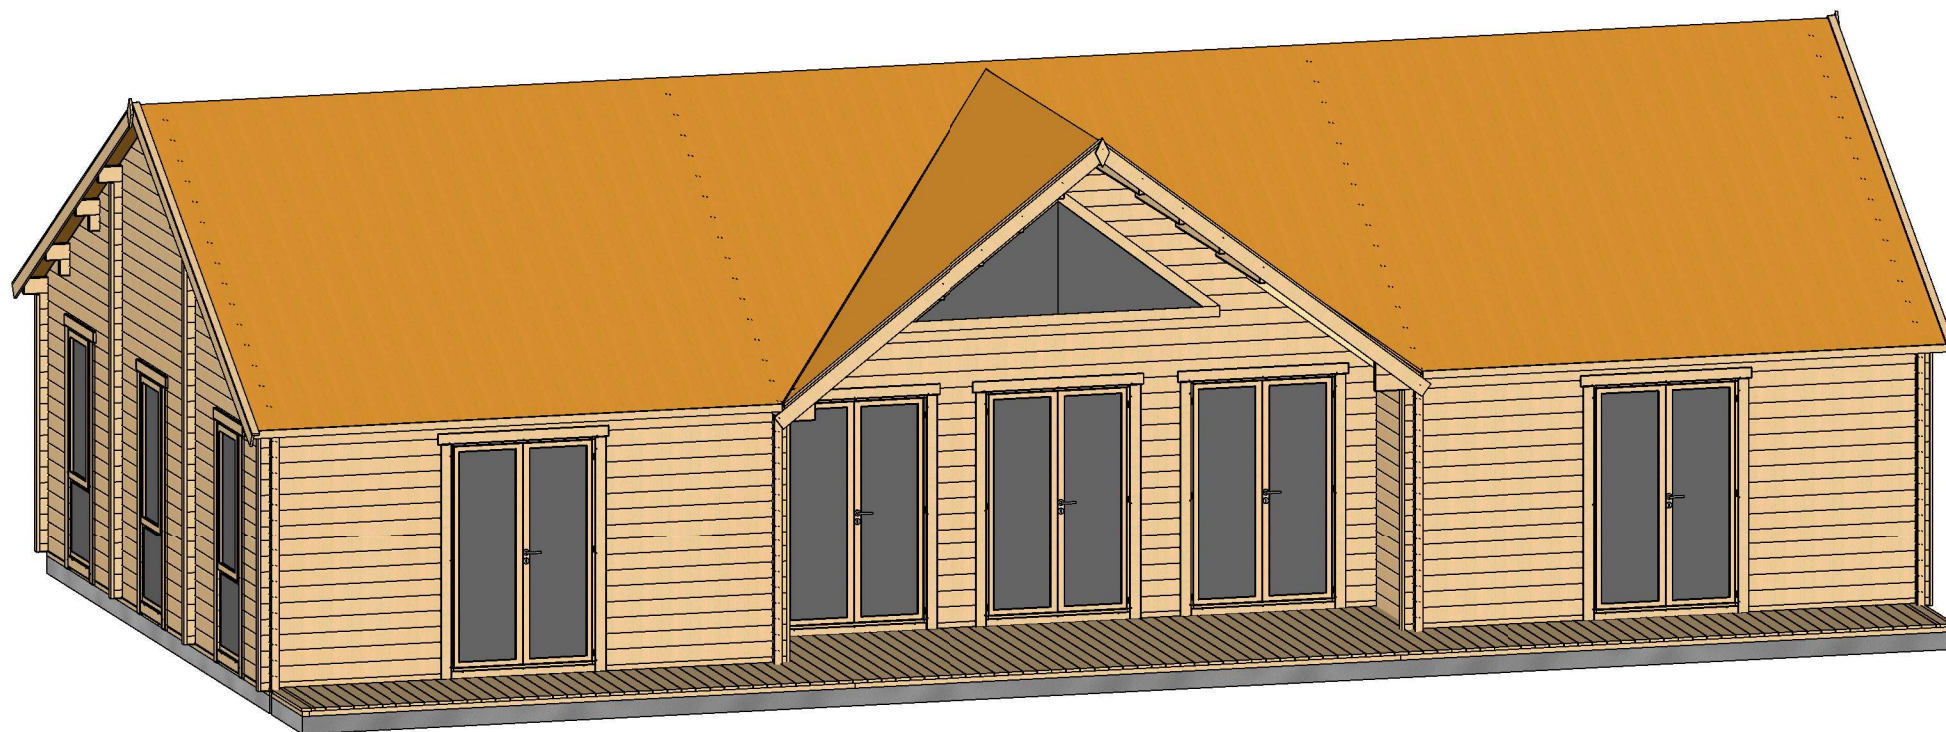


All interior area	89.2 m2	Profile	44x135mm	Project	44_VSP55_14.8x8 BK	Scale
All roof area	127.8 m2	All terrace	20.9 m2	2019-12-18 10:12:24	Drawing name	3D VISUALIZATION

# 3D WIZUALIZACJA

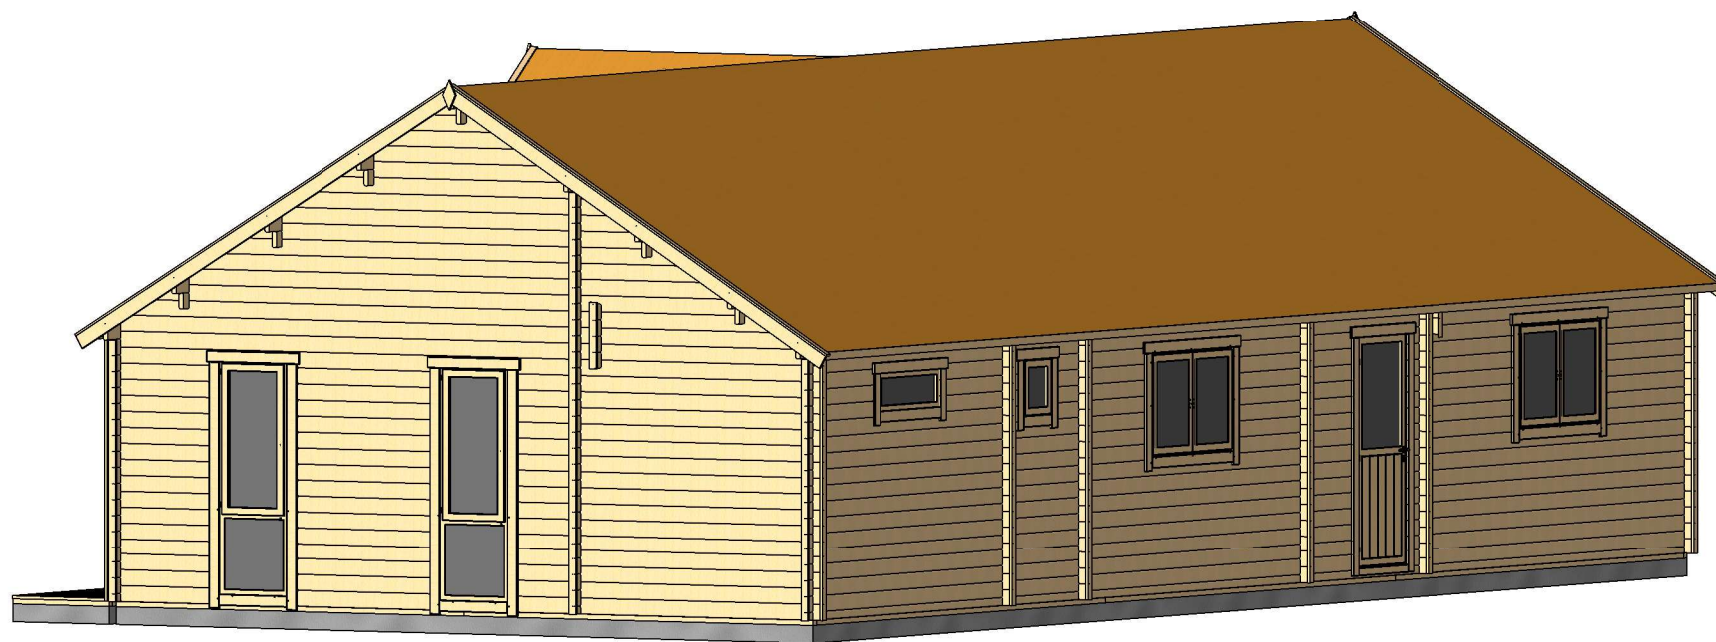


All interior area	89.2 m2	Profile	44x135mm	Project	44_VSP55_14.8x8 BK	Scale
All roof area	127.8 m2	All terrace	20.9 m2	2019-12-18 10:12:27	Drawing name	3D VISUALIZATION 2

# RZUT PLANU

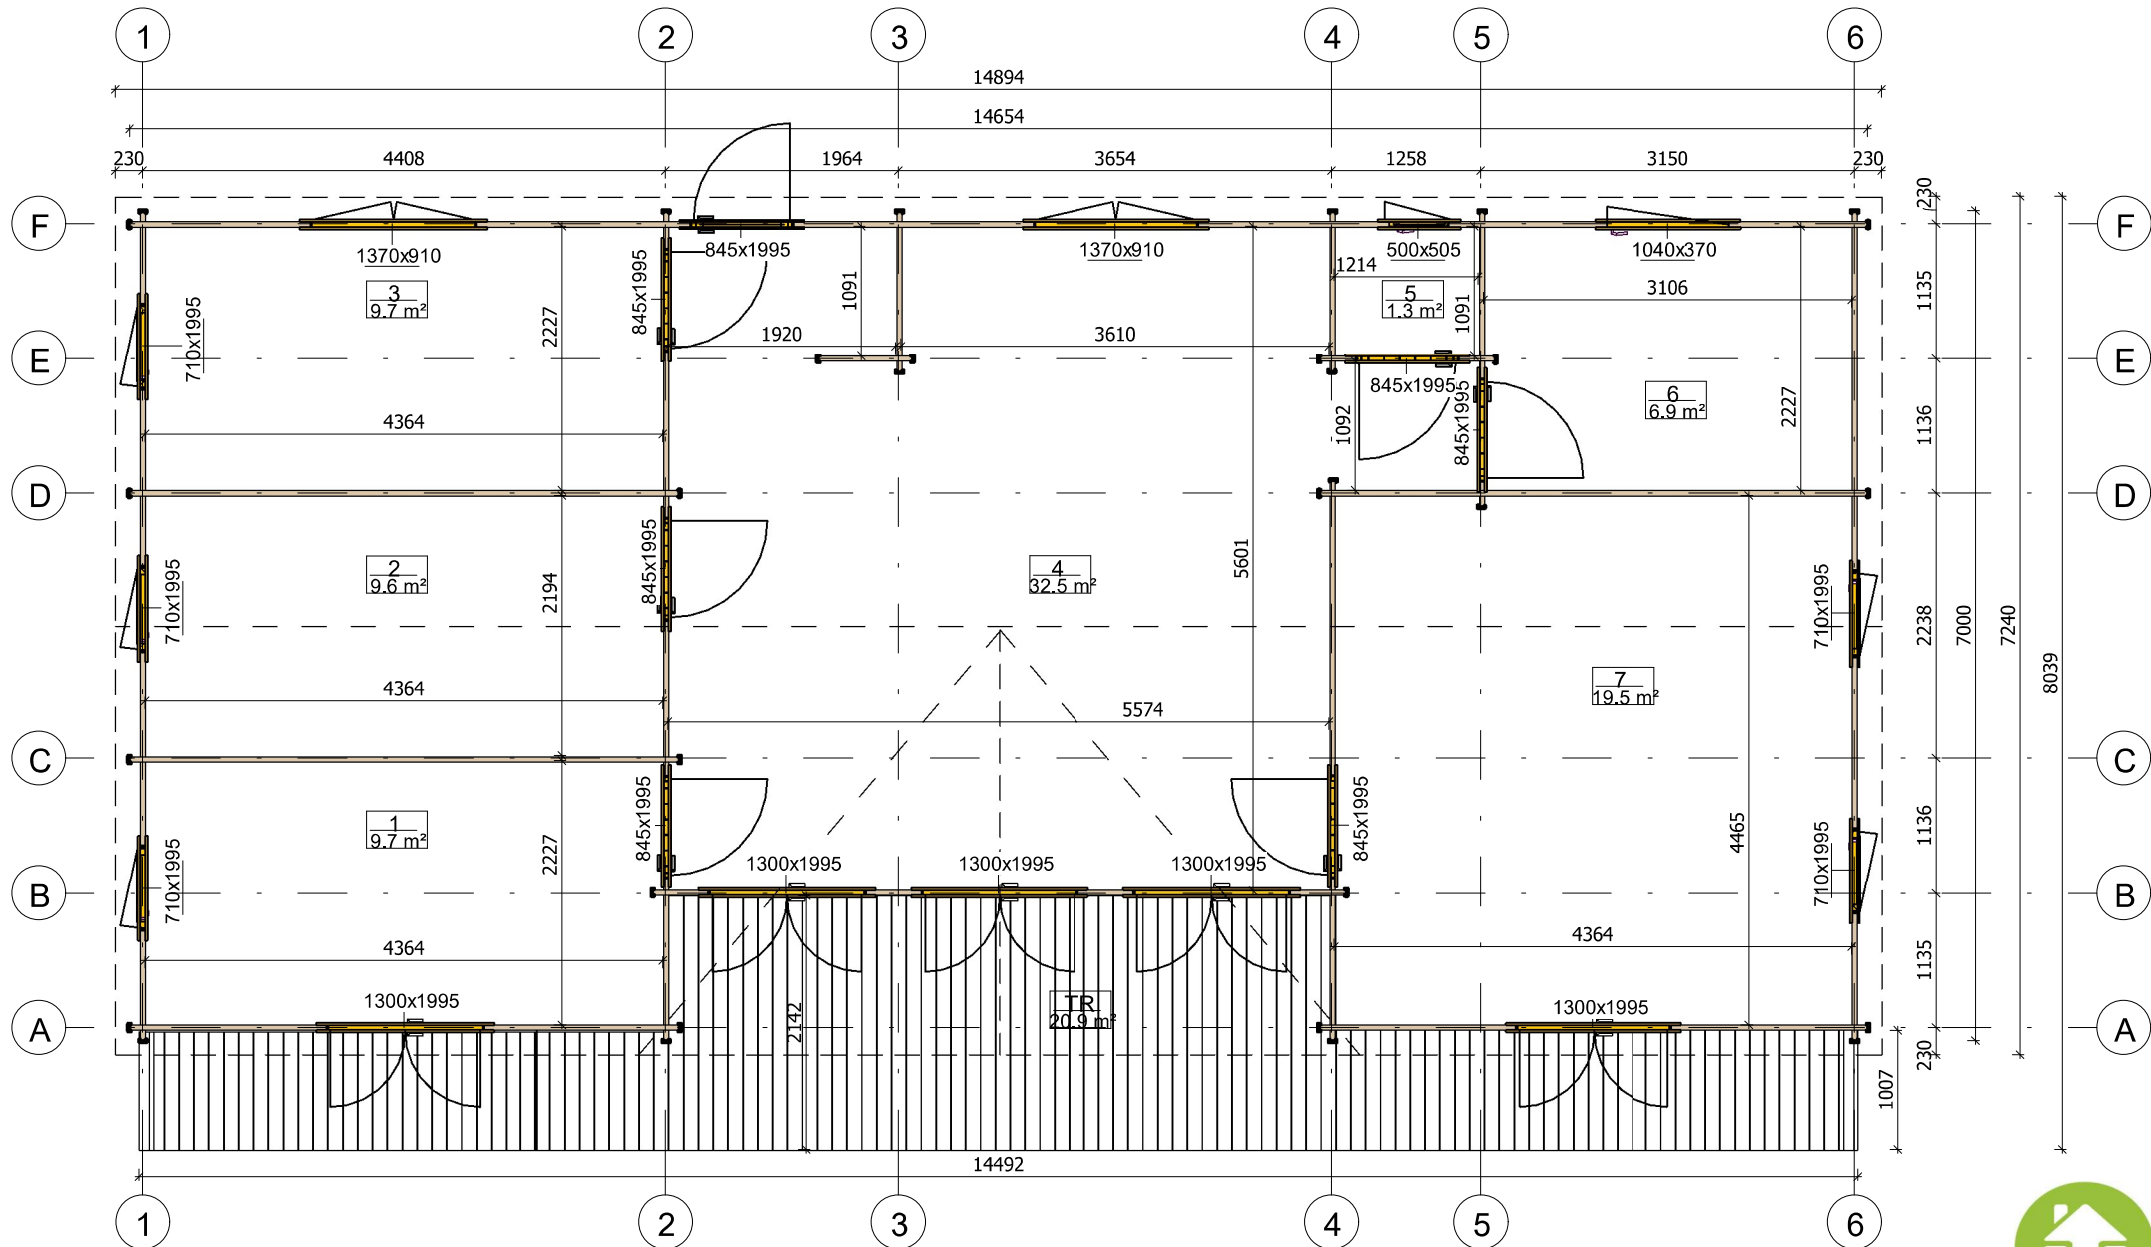


All interior area	89.2 m2	Profile	44x135mm	Project	44_VSP55_14.8x8 BK	Scale
All roof area	127.8 m2	All terrace	20.9 m2	Drawing name	1 FLOOR PLAN	1 : 65
				2019-12-18 10:03:39		

# PRZEKROJ

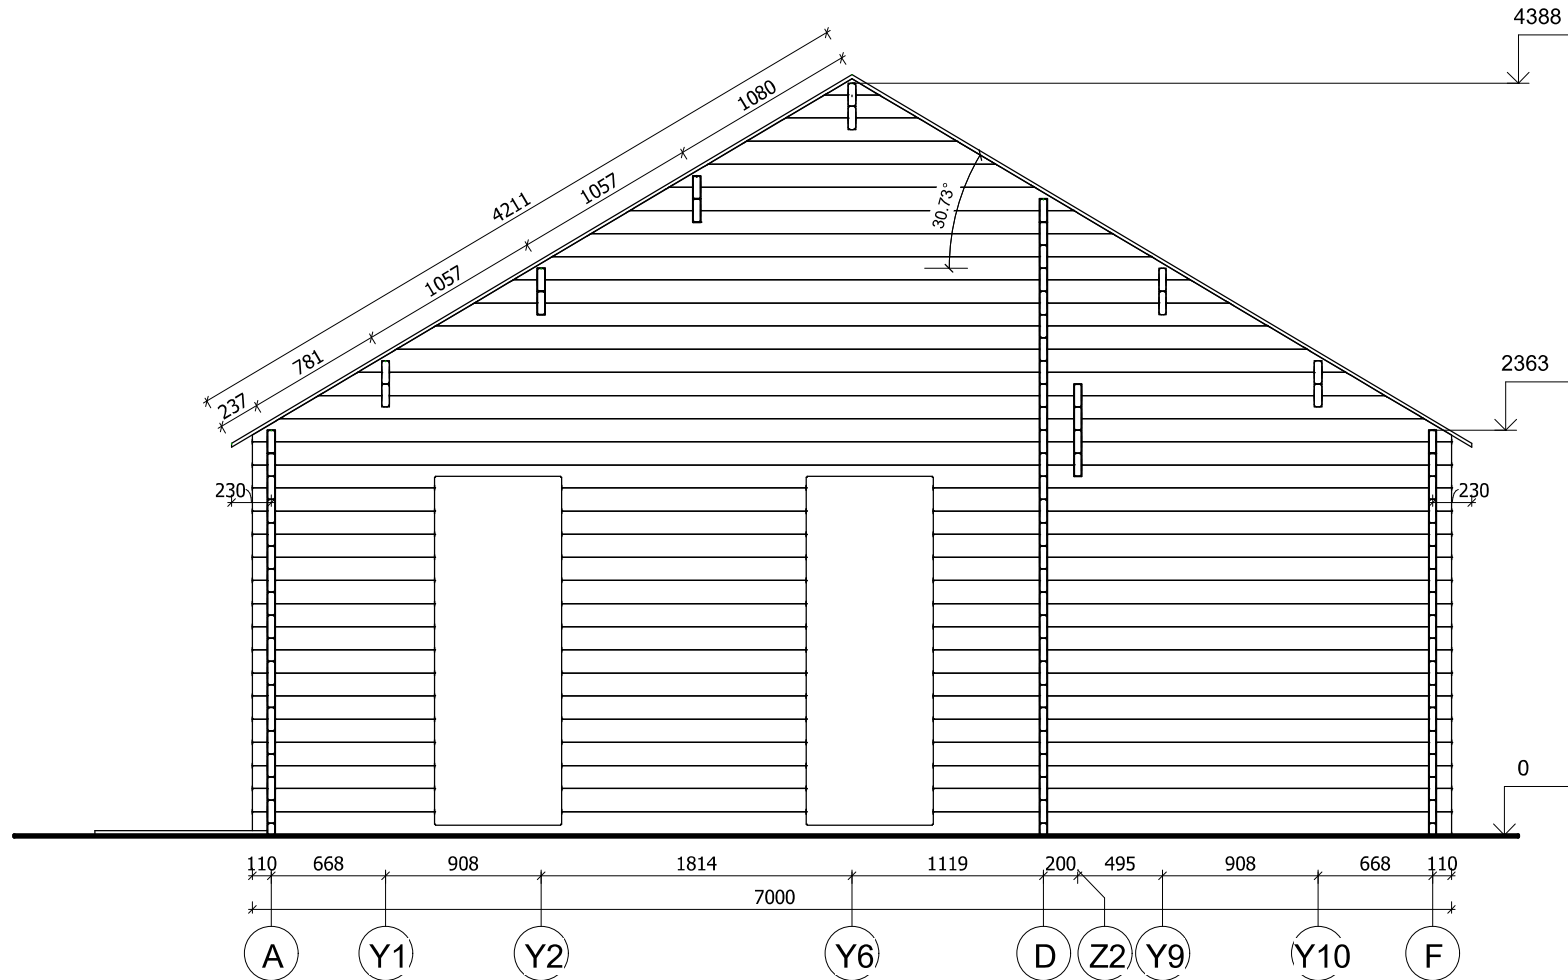


All interior area	89.2 m <sup>2</sup>	Profile	44x135mm	Project	44_VSP55_14.8x8 BK	Scale
All roof area	127.8 m <sup>2</sup>	All terrace	20.9 m <sup>2</sup>	2019-12-18 11:01:03	Drawing name	VERTICAL SECTION AF
						1 : 45

# PRZEKROJ

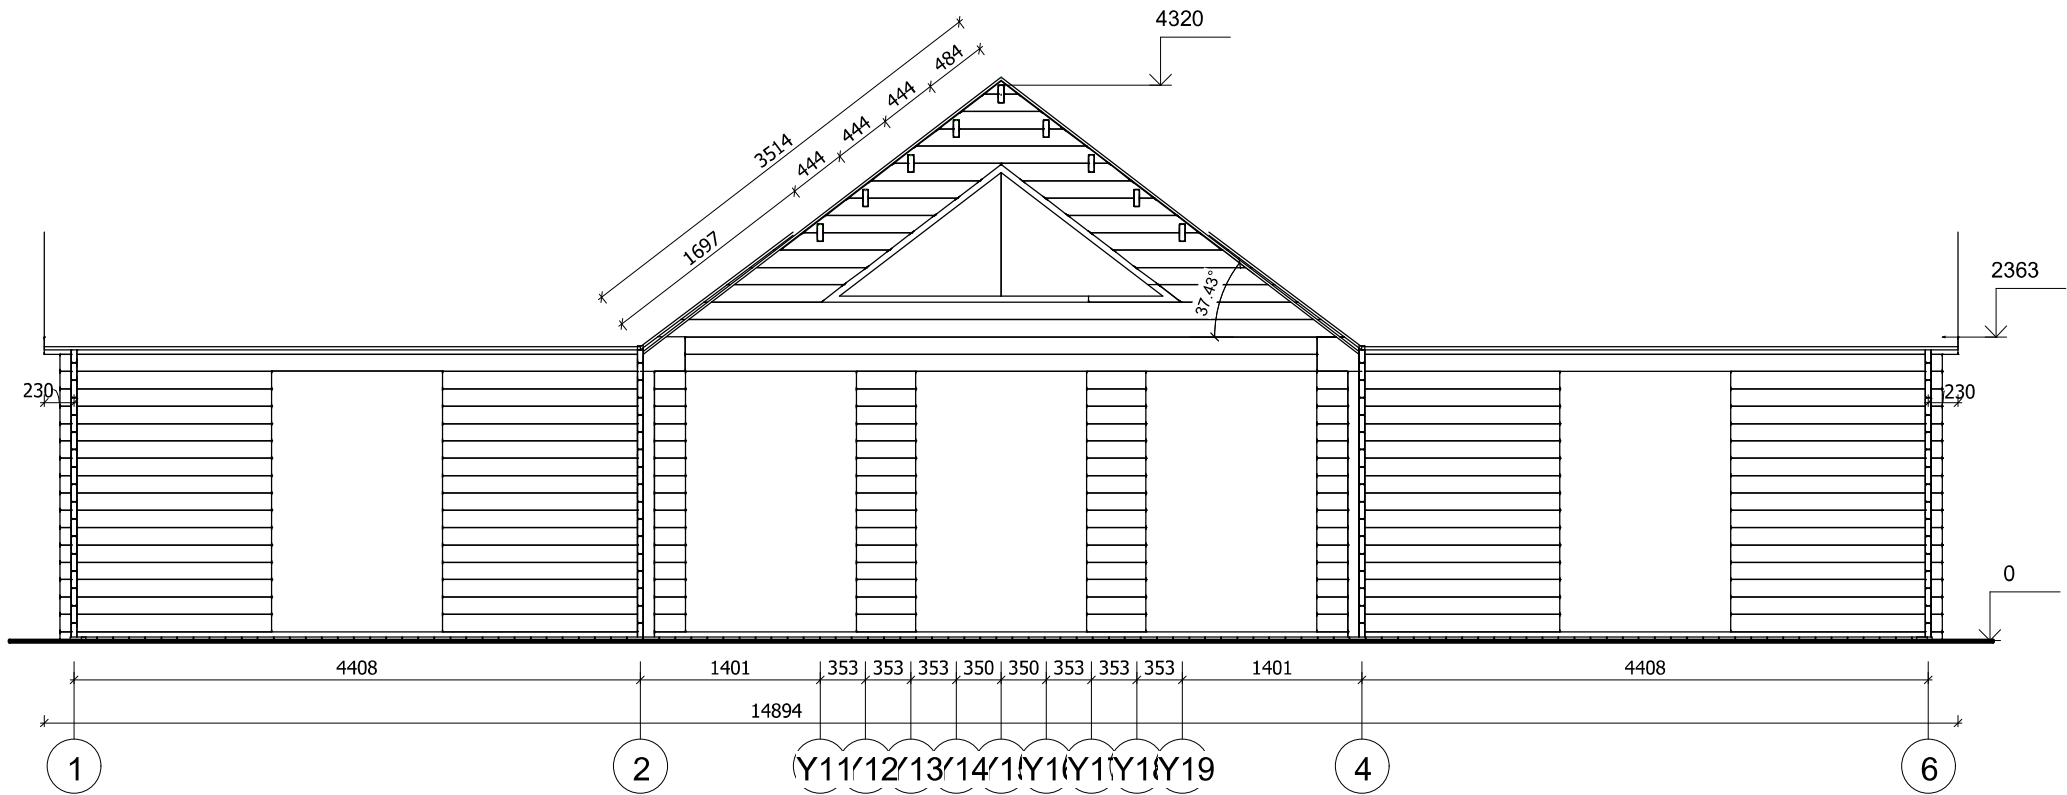

All interior area	89.2 m <sup>2</sup>	Profile	44x135mm	Project	44_VSP55_14.8x8 BK	Scale
All roof area	127.8 m <sup>2</sup>	All terrace	20.9 m <sup>2</sup>	2019-12-18 11:01:03	Drawing name	VERTICAL SECTION -16
						1 : 60




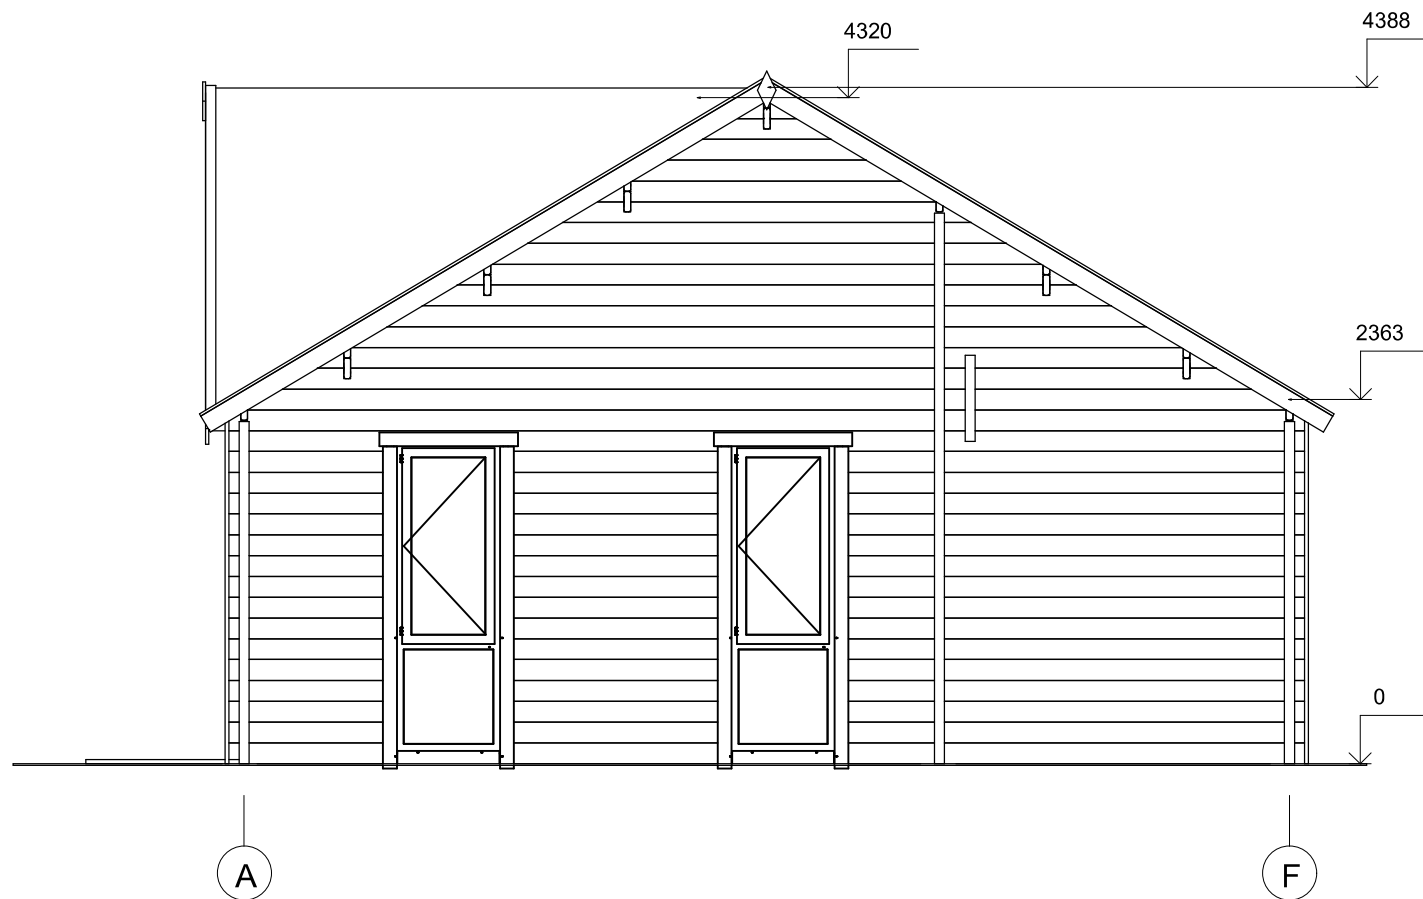


All interior area	89.2 m2	Profile	44x135mm	Project	44_VSP55_14.8x8 BK	Scale
All roof area	127.8 m2	All terrace	20.9 m2	Drawing name	FACADE AF	1 : 50

2019-12-18  
10:52:34

# ELEWACJE

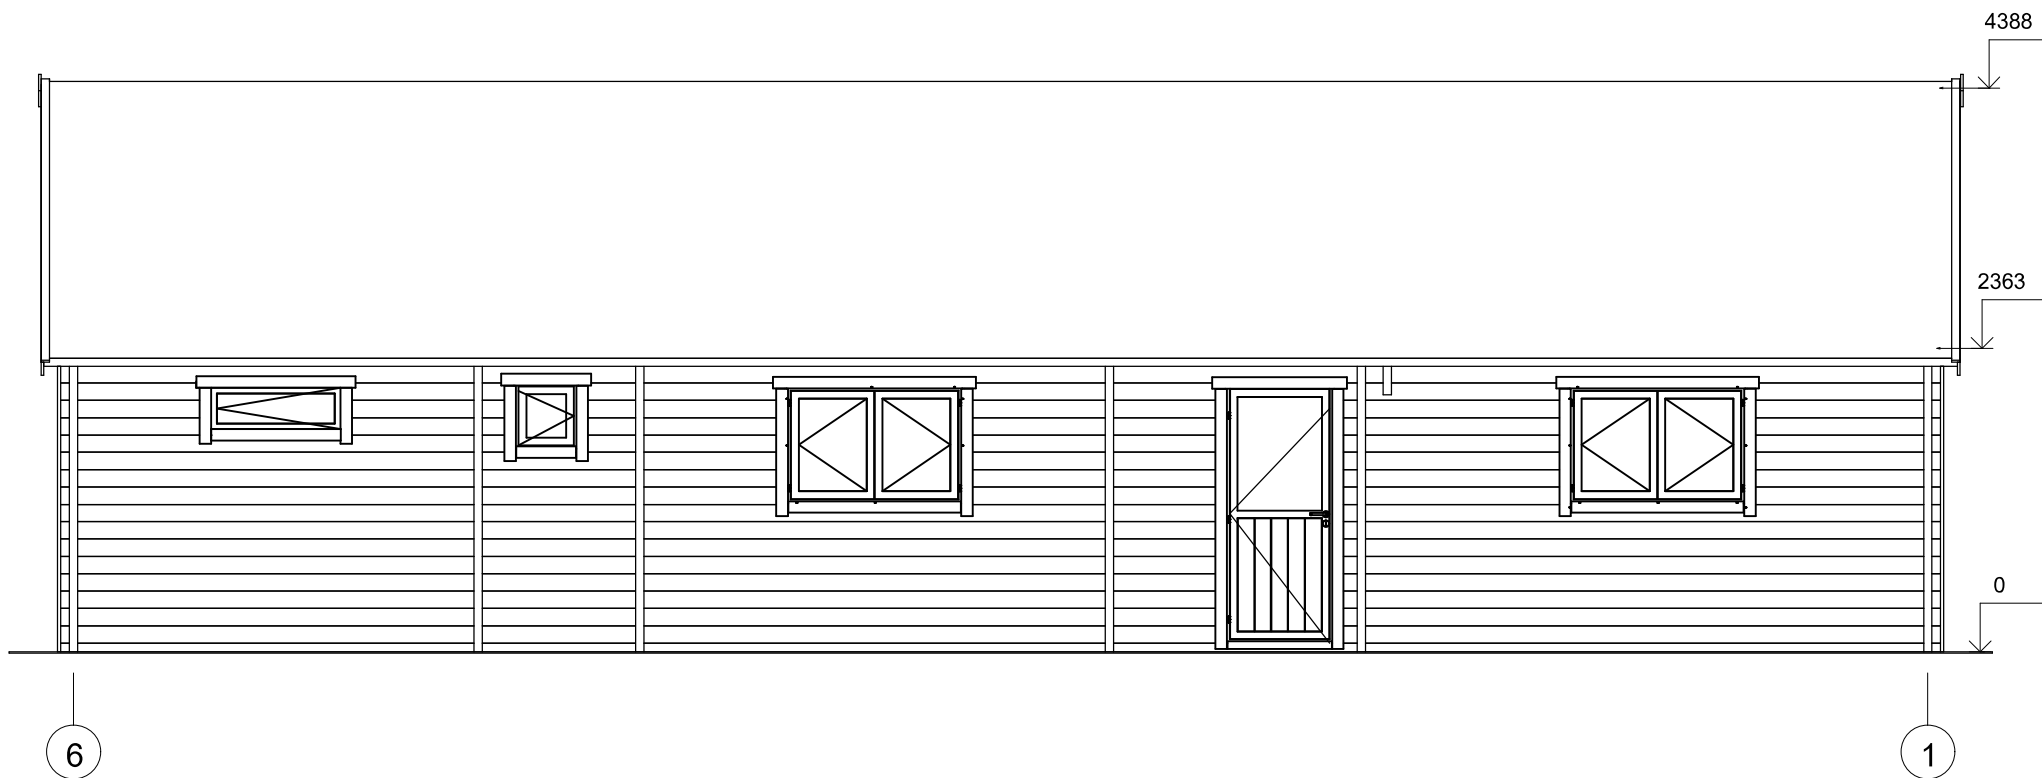


All interior area	89.2 m2	Profile	44x135mm	Project	44_VSP55_14.8x8 BK	Scale
All roof area	127.8 m2	All terrace	20.9 m2	2019-12-18 10:52:35	Drawing name	FACADE 61
						1 : 60

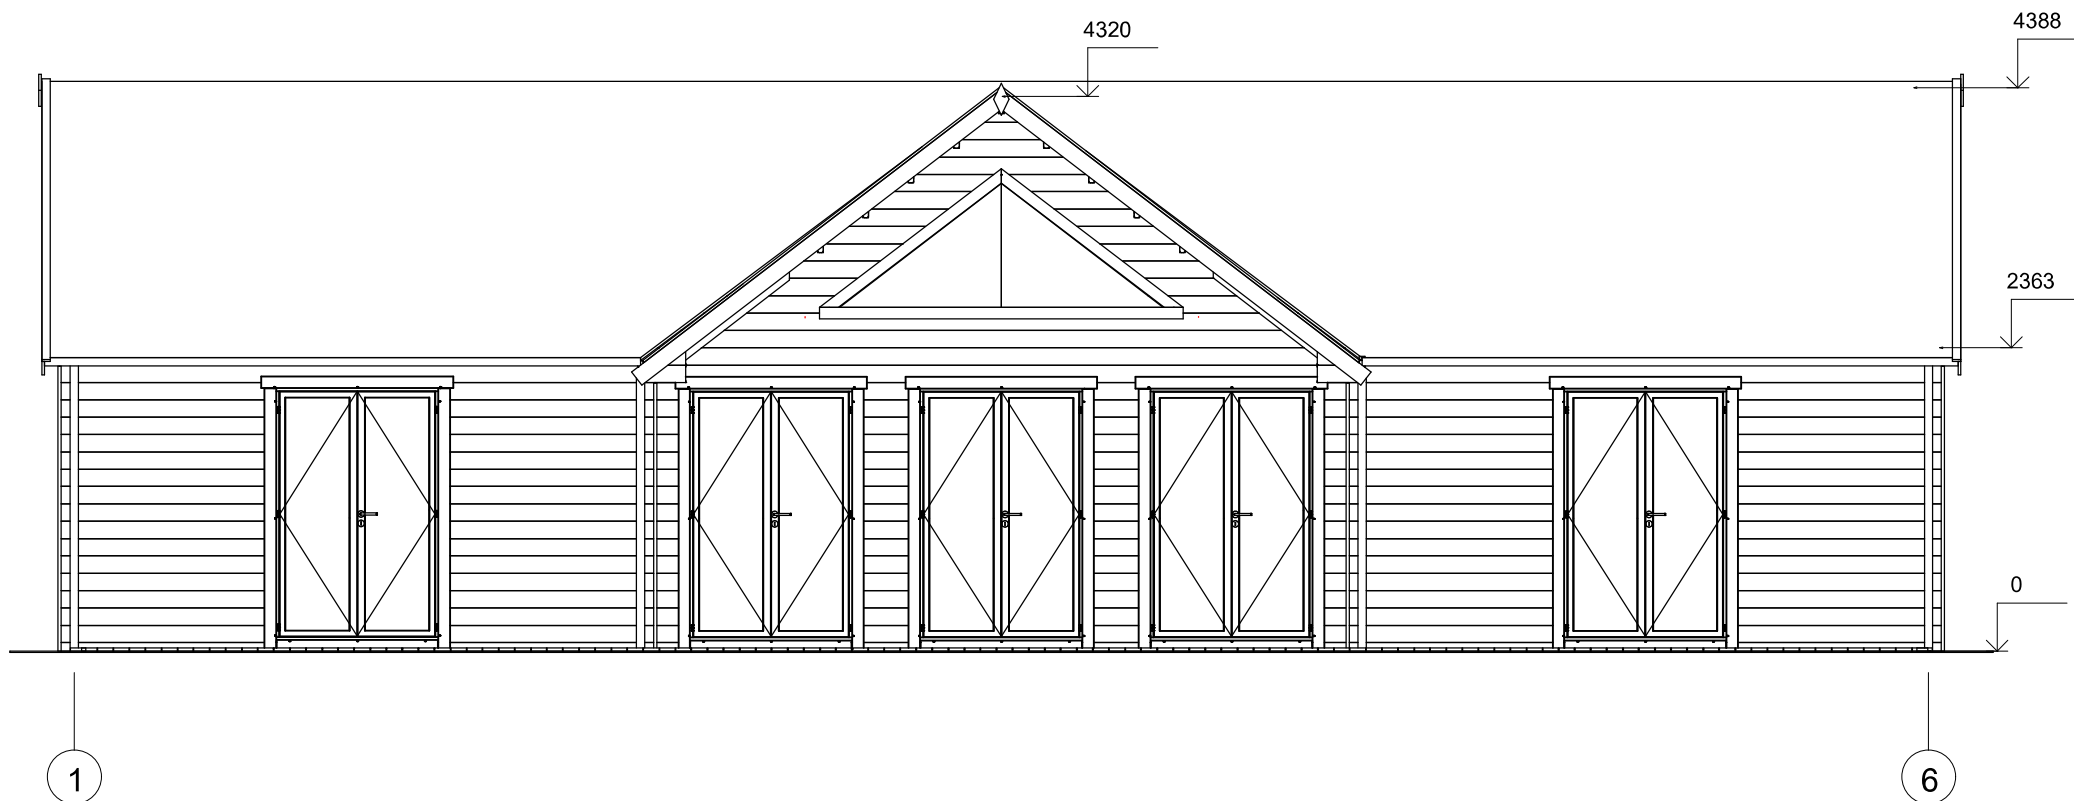

All interior area	89.2 m <sup>2</sup>	Profile	44x135mm	Project	44_VSP55_14.8x8 BK	Scale
All roof area	127.8 m <sup>2</sup>	All terrace	20.9 m <sup>2</sup>	2019-12-18 10:52:35	Drawing name	FACADE 16
						1 : 60

# ELEWACJE

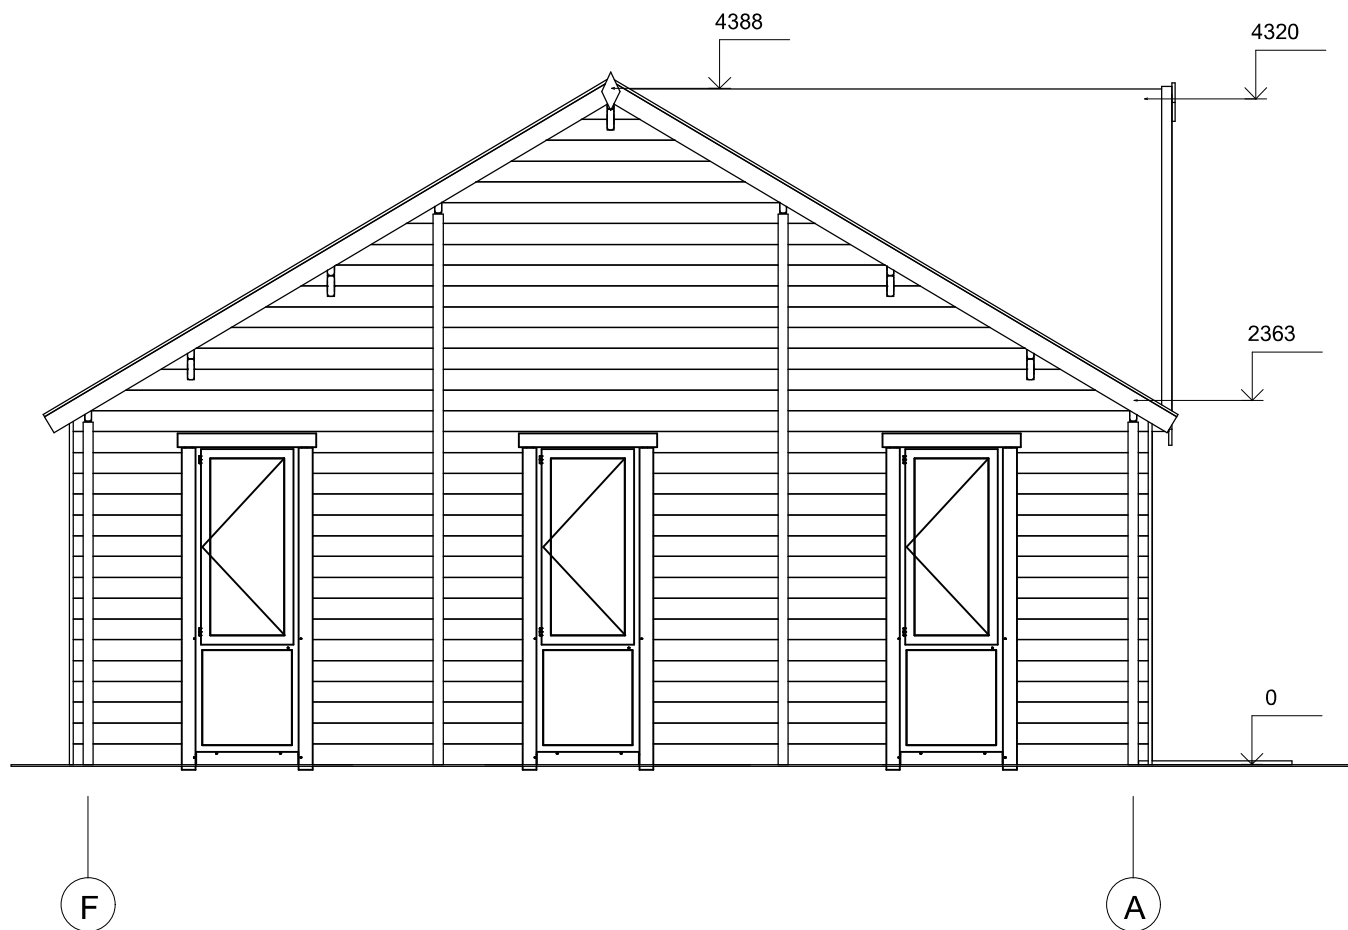

All interior area	89.2 m <sup>2</sup>	Profile	44x135mm	Project	44_VSP55_14.8x8 BK	Scale
All roof area	127.8 m <sup>2</sup>	All terrace	20.9 m <sup>2</sup>	Drawing name	FACADE FA	1 : 50