



Dom letniskowy GRACZ VSP48
10,4 x 6,1 m, 44 mm, Pełny
zestaw PREMIUM

Produkt #VSP48_10,4x6,1_44

63260.00 zł

67690.00 zł / Zaoszczędzisz : 4430.00 zł

Najniższa cena w ciągu ostatnich 30 dni **67690.00 zł**

Cena obowiązuje przez 15 dni

<https://domkiekoarchitektura.pl/dom-letniskowy-gracz-vsp48>



Opis	WARTOŚĆ
Grubość ścian	44 mm
Wymiary ścian (szerokość x długość)	10,4 x 6,1 m
Wysokość ścian	2498 mm
Wysokość do kalenicy	2768 mm
Powierzchnia podłogi	42 m ² + 15,4 m ² taras
Powierzchnia dachu	64,2 m ²
Kąt nachylenia dachu	3 ° odpowiada 5 %
Obliczone obciążenie konstrukcji dachu	150 kg/m ²
Okna	Szt. / stronę otwarcia sprawdź według rysunków projektu
Drzwi	Szt. / stronę otwarcia sprawdź według rysunków projektu
Zastosowane szkło	Podwójne zespolone
Wypust dachowy	Sprawdź według rysunków projektu
Powierzchnia zewnętrzna (ściany)	82 m ²
Powierzchnia wewnętrzna (ściany)	158 m ²
Poziom wilgotności drewna	~ 18 %

Wymiary i waga opakowania

H 910 x B 1200 x L 5600 mm = 1310 kg

H 900 x B 1200 x L 5600 mm = 1310 kg

H 1000 x B 1200 x L 4000 mm = 1340 kg

H 860 x B 1200 x L 4000 mm = 1340 kg

Zestaw produktu


P

- Hydroizolacja na fundament pod podwaliny
- Podwaliny fundamentów płaskich
- Deska podłogowa grubości ok 18 mm z pióro wpustem
- Zestaw listwy przypodłogowej
- Zestaw profilowanych balików ścian:
Balik 44 mm z podwójnym piórem wpust
- Schody lub drabina na antresolę lub piętro, zmienna w zależności od planów i modelu
- Podłoga piętra z litego drewna grubości ok 18 mm z pióro wpustem
- Deska dachowa grubości ok 18 mm z pióro wpustem
- Zestaw elementów wykończeniowych z drewna: deska czołowa dachu, dekoracja dachu, deska czołowa więźby dachowej oraz listwa przysufitowa
- Papa bitumiczna na pokrycie dachowe w rolkach, przybijana
- Zestaw elementów montażowych
- Materiały uszczelniające: taśma do uszczelniania drzwi, okien oraz narożników od wewnątrz; silikon do narożników na zewnątrz oraz uszczelniania ścian
- Próg metalowy do drzwi wejściowych
- Zestaw okien i drzwi z podwójną szybą, drzwi wewnętrzne całkowicie drewniane. Stronę otwarcia drzwi i okien prosimy sprawdzić według rysunków projektu
- Podwójna uszczelka gumowa do dodatkowej ochrony okien i drzwi przed deszczem i wiatrem oraz zestaw zamków i klamek
- Zestaw do montażu tarasu z deski grubości ok 18 mm

Tel.: +48 856 723 031


Kontakt mailowy: sklep@domkiekoarchitektura.pl
www.domkiekoarchitektura.pl

3D WIZUALIZACJA

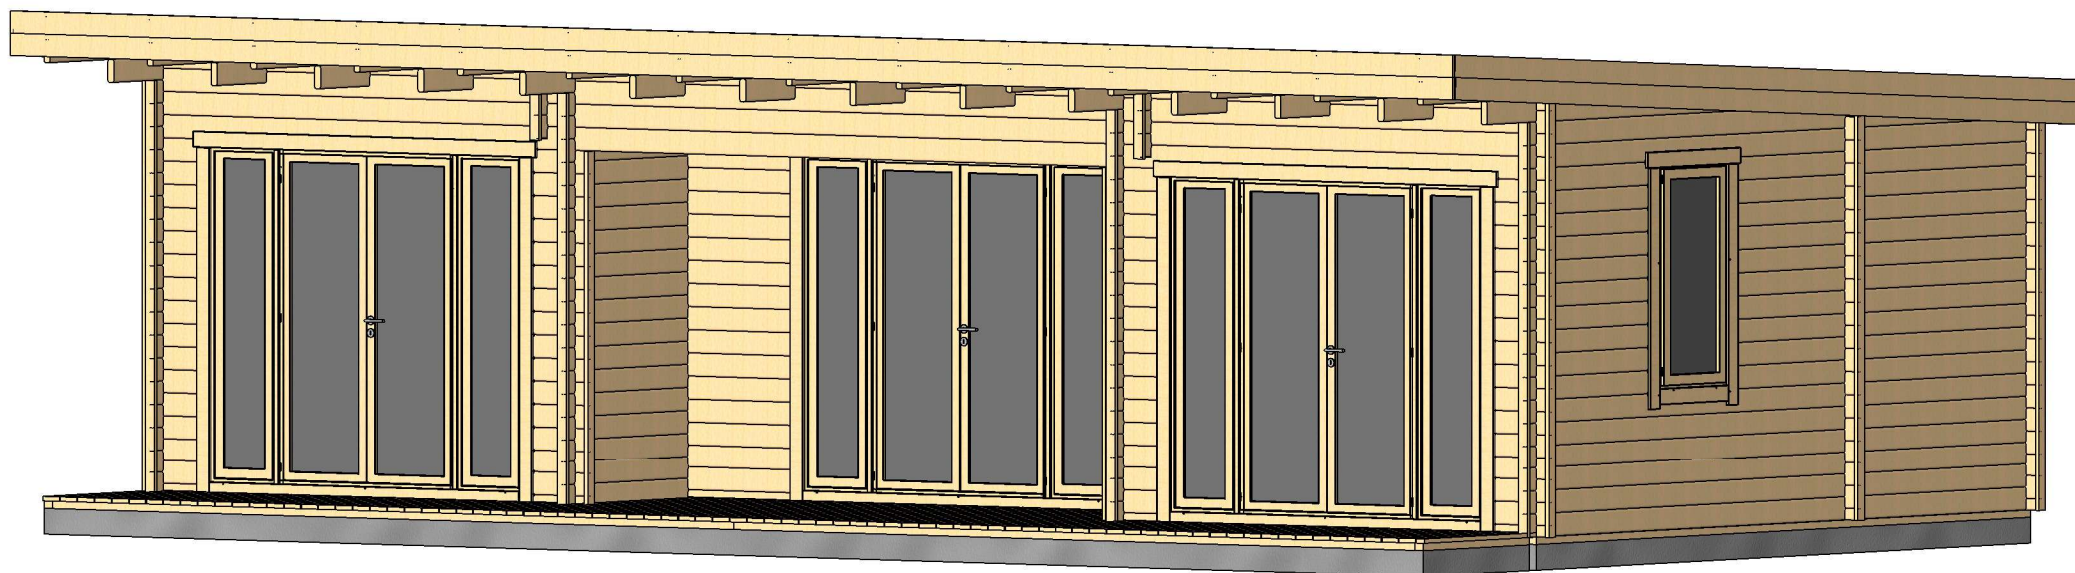


All interior area	42.0 m ²	Profile	44x135mm	Project	44_VSP48_10.4x6.1 BK	Scale
All roof area	64.2 m ²	All terrace	15.4 m ²	2019-12-09 19:59:16	Drawing name	3D VISUALIZATION

3D WIZUALIZACJA

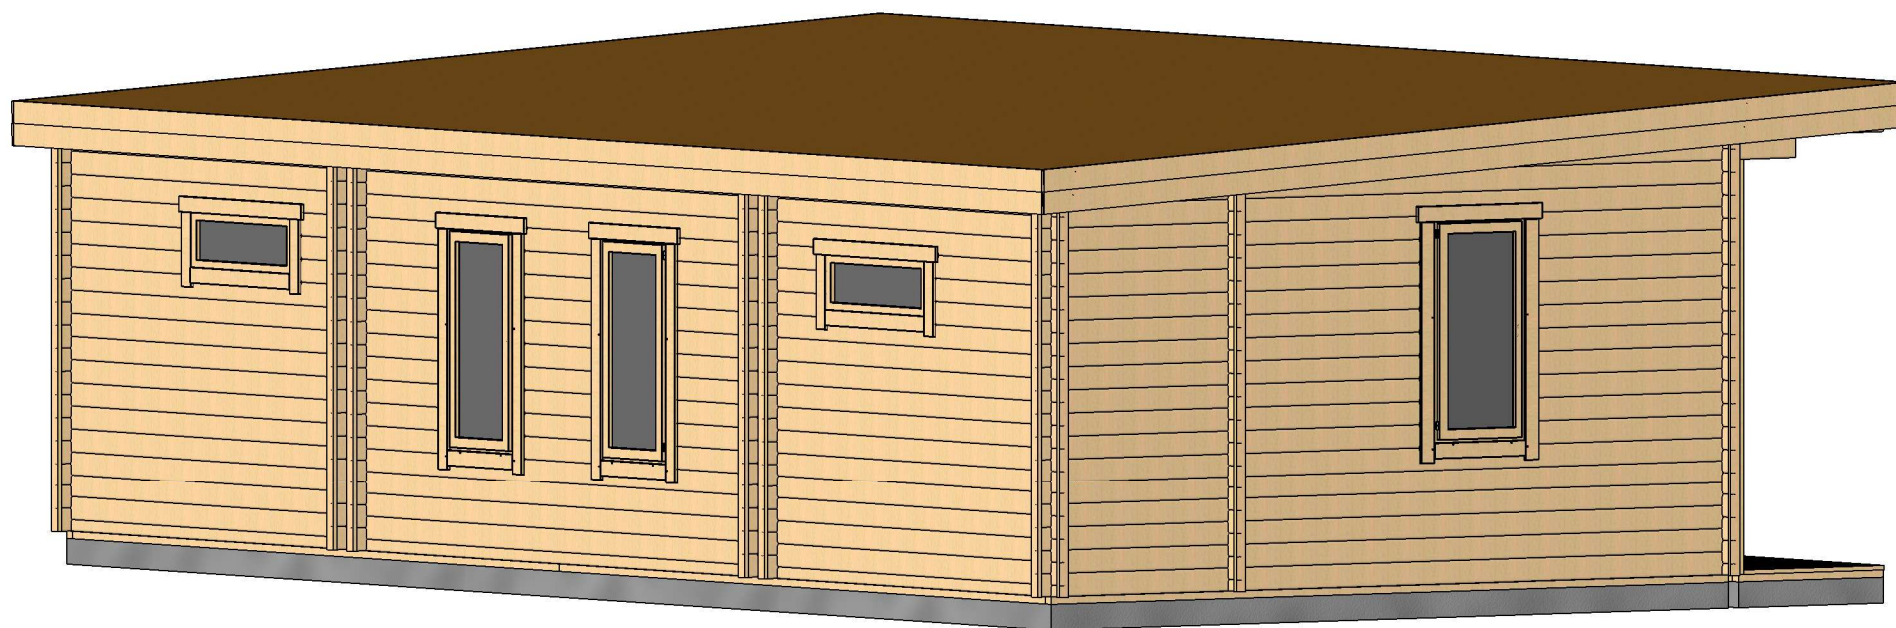


All interior area	42.0 m ²	Profile	44x135mm	Project	44_VSP48_10.4x6.1 BK	Scale
All roof area	64.2 m ²	All terrace	15.4 m ²	2019-12-09 19:59:18	Drawing name	3D VISUALIZATION

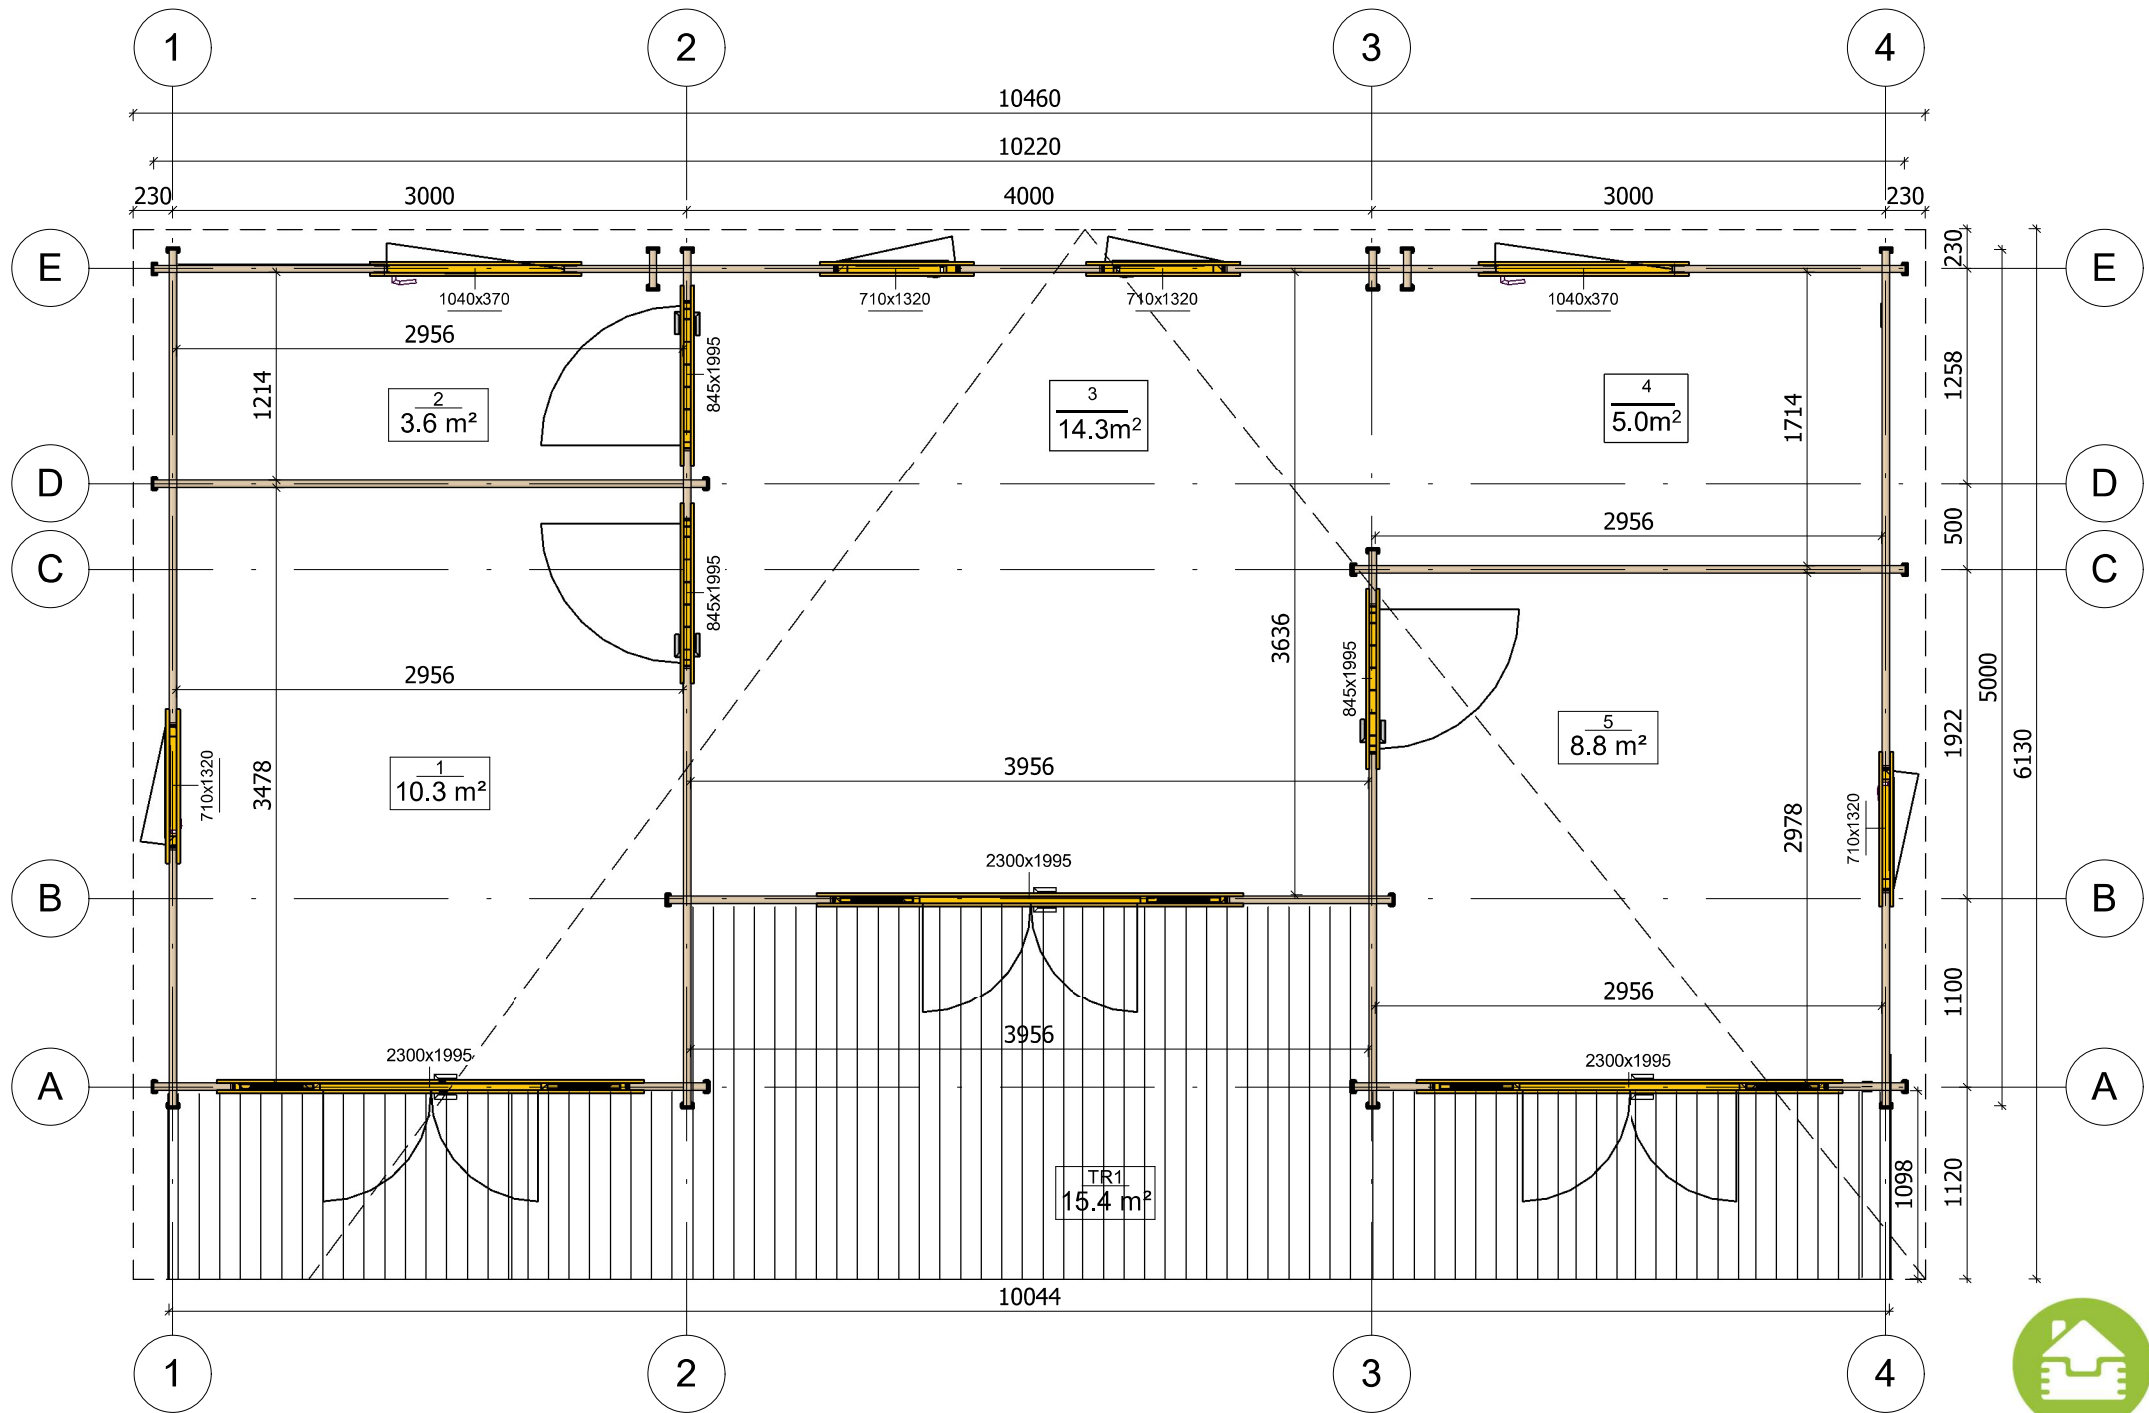


All interior area	42.0 m ²	Profile	44x135mm	Project	44_VSP48_10.4x6.1 BK	Scale
All roof area	64.2 m ²	All terrace	15.4 m ²	Drawing name	1 FLOOR PLAN	
				2019-12-09 20:09:56		1 : 45

PRZEKROJ

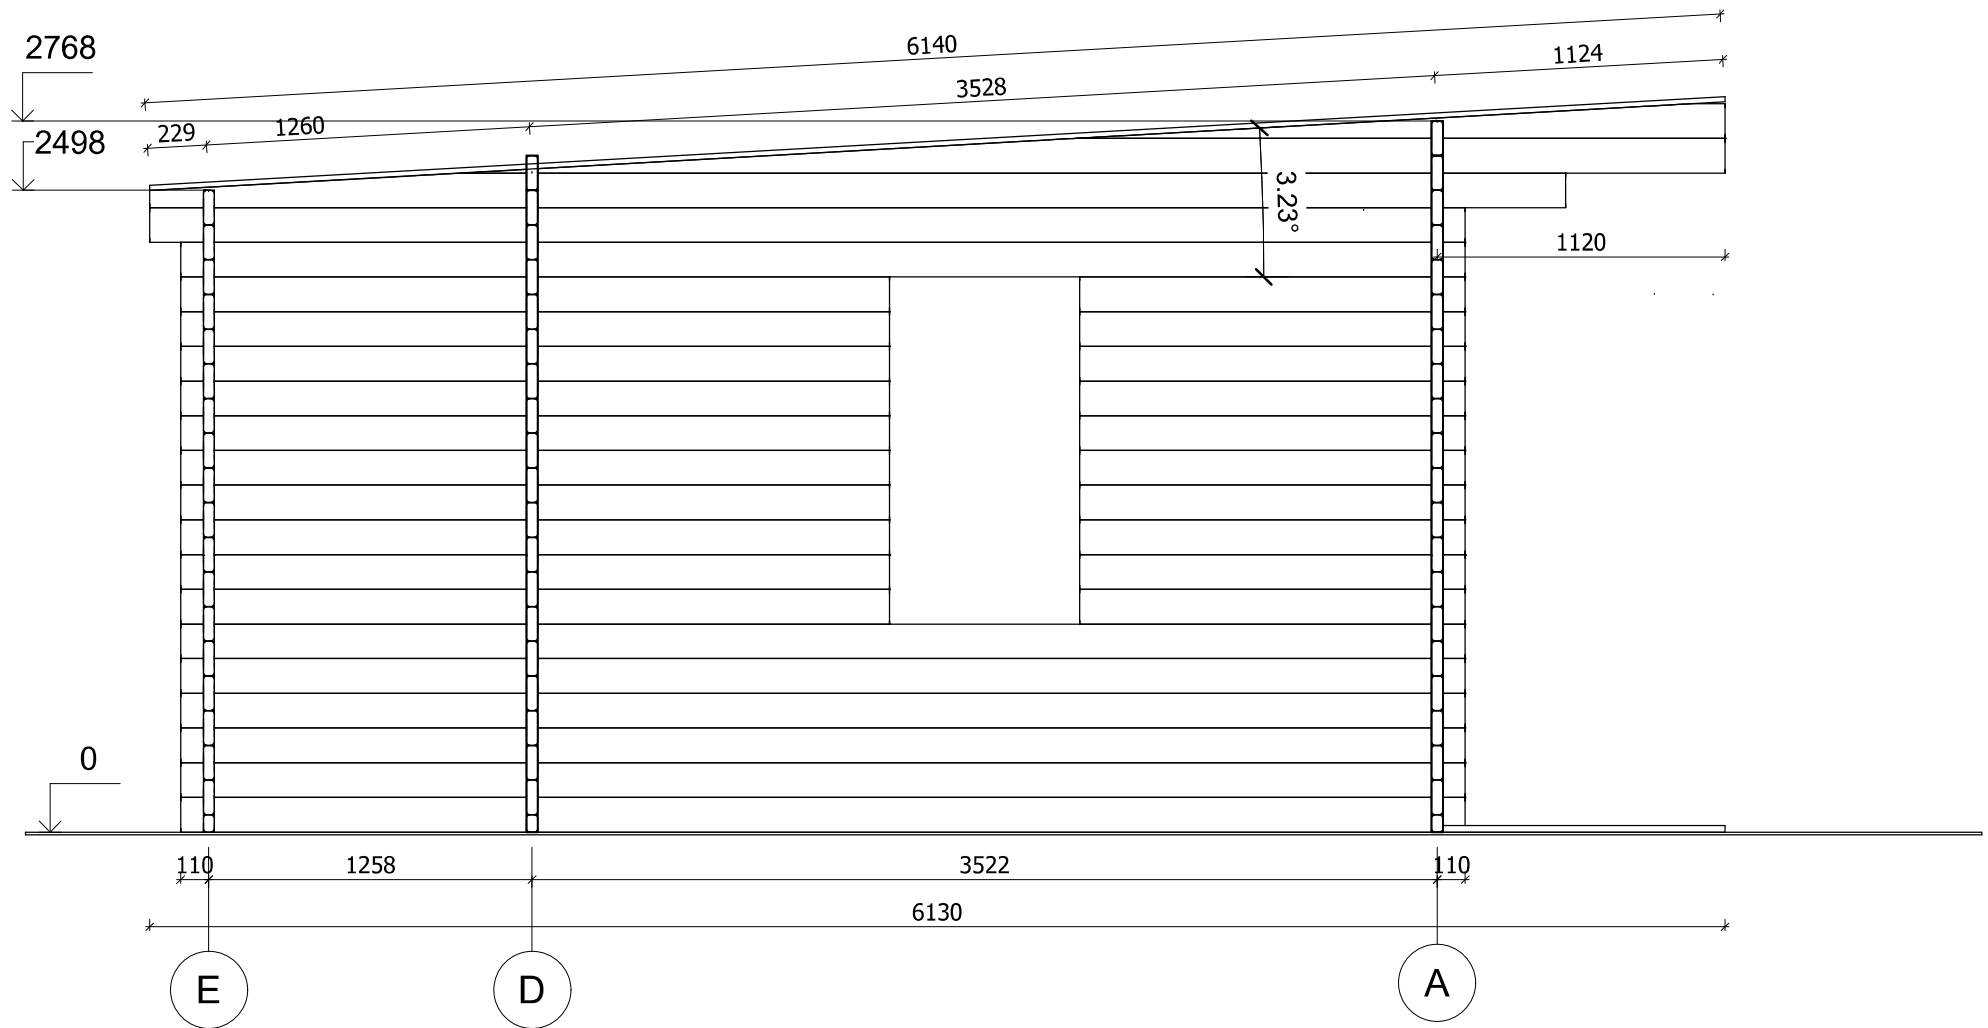


All interior area	42.0 m ²	Profile	44x135mm	Project	44_VSP48_10.4x6.1 BK	Scale
All roof area	64.2 m ²	All terrace	15.4 m ²	2019-12-09 20:39:12	Drawing name	VERTICAL SECTION 1-EA
						1 : 30


PRZEKROJ

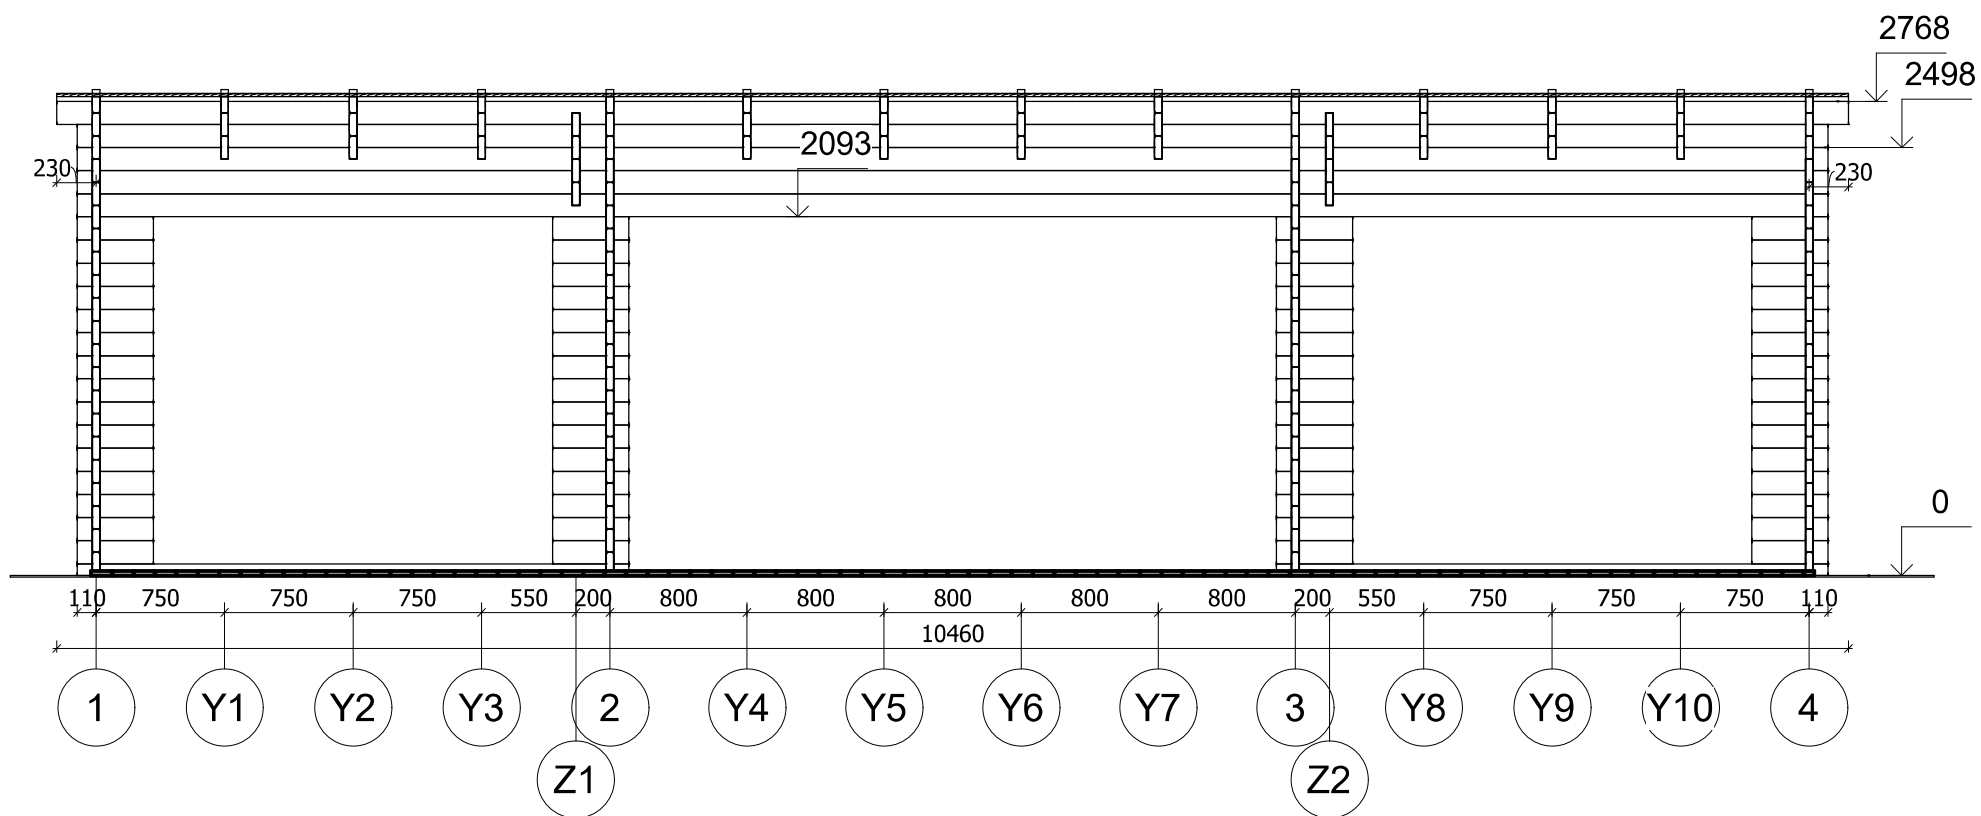


All interior area	42.0 m ²	Profile	44x135mm	Project	44_VSP48_10.4x6.1 BK	Scale
All roof area	64.2 m ²	All terrace	15.4 m ²	2019-12-09 20:39:12	Drawing name	VERTICAL SECTION A-14
						1 : 45

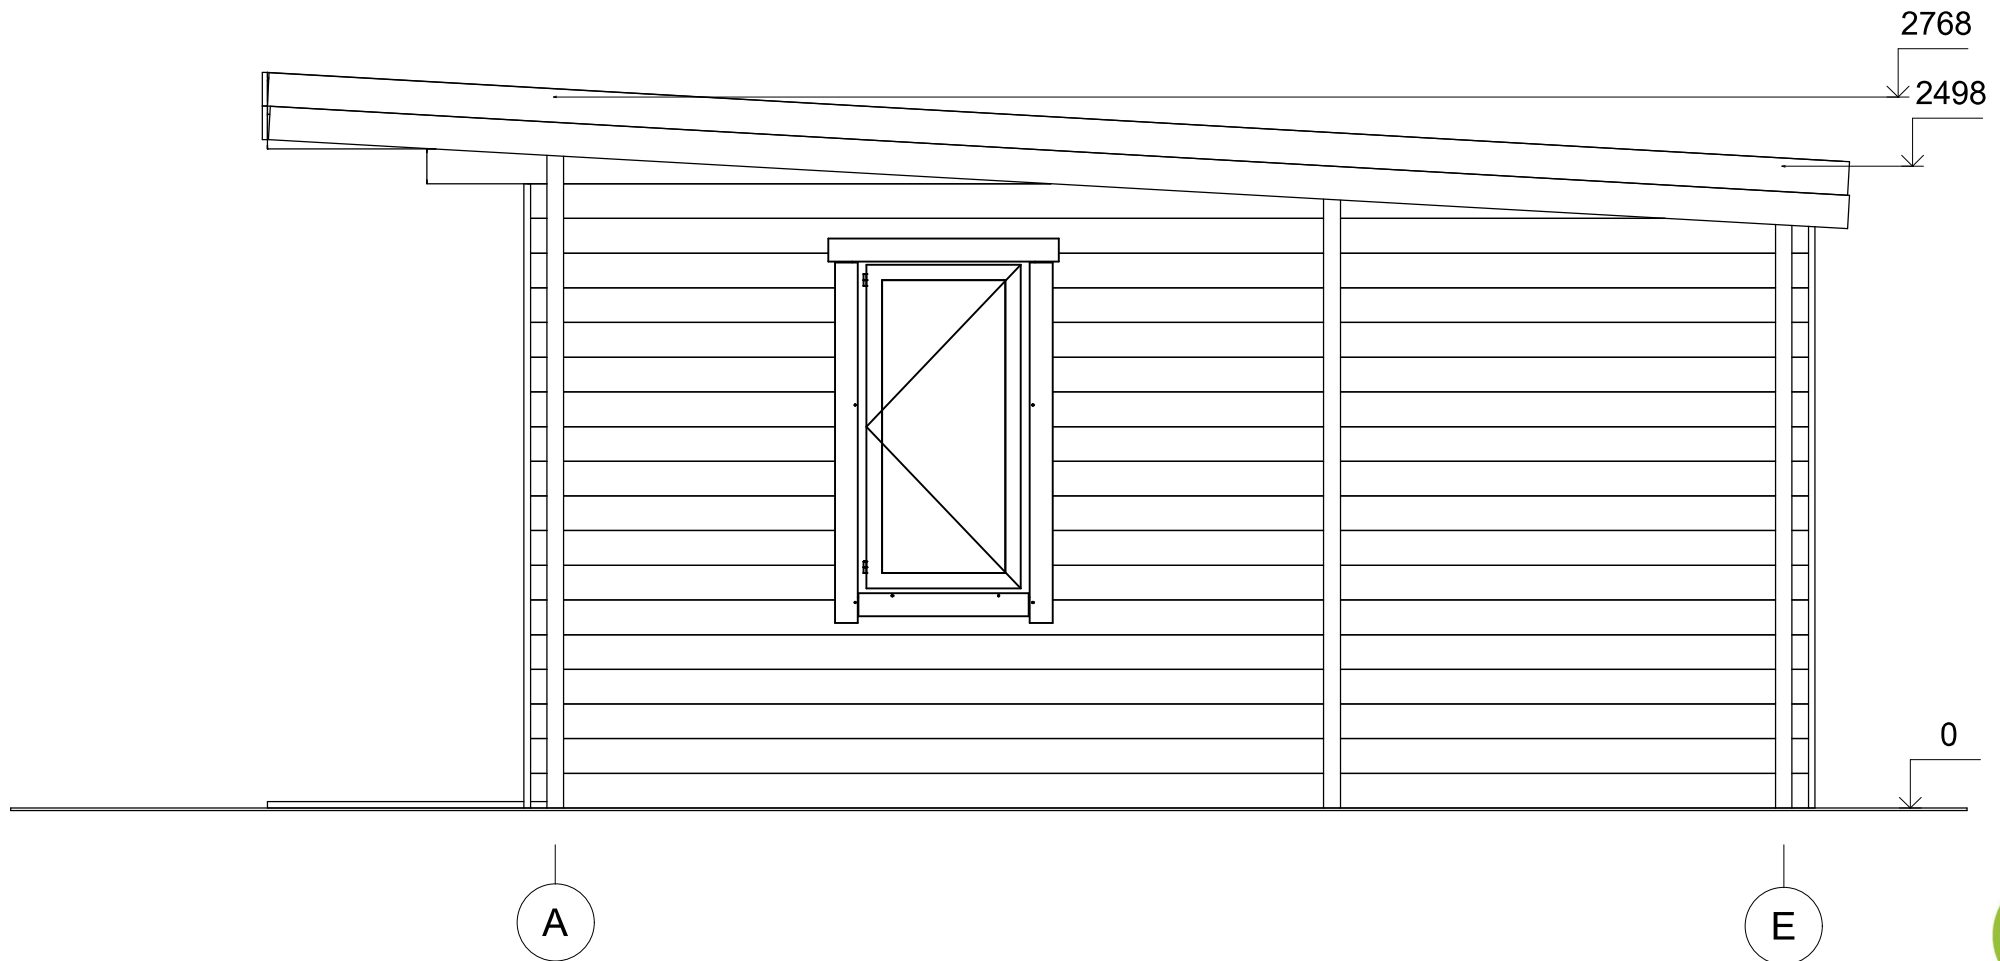


All interior area	42.0 m ²	Profile	44x135mm	Project	44_VSP48_10.4x6.1 BK	Scale
All roof area	64.2 m ²	All terrace	15.4 m ²	2019-12-09 20:32:08	Drawing name	FACADE AE
						1 : 30

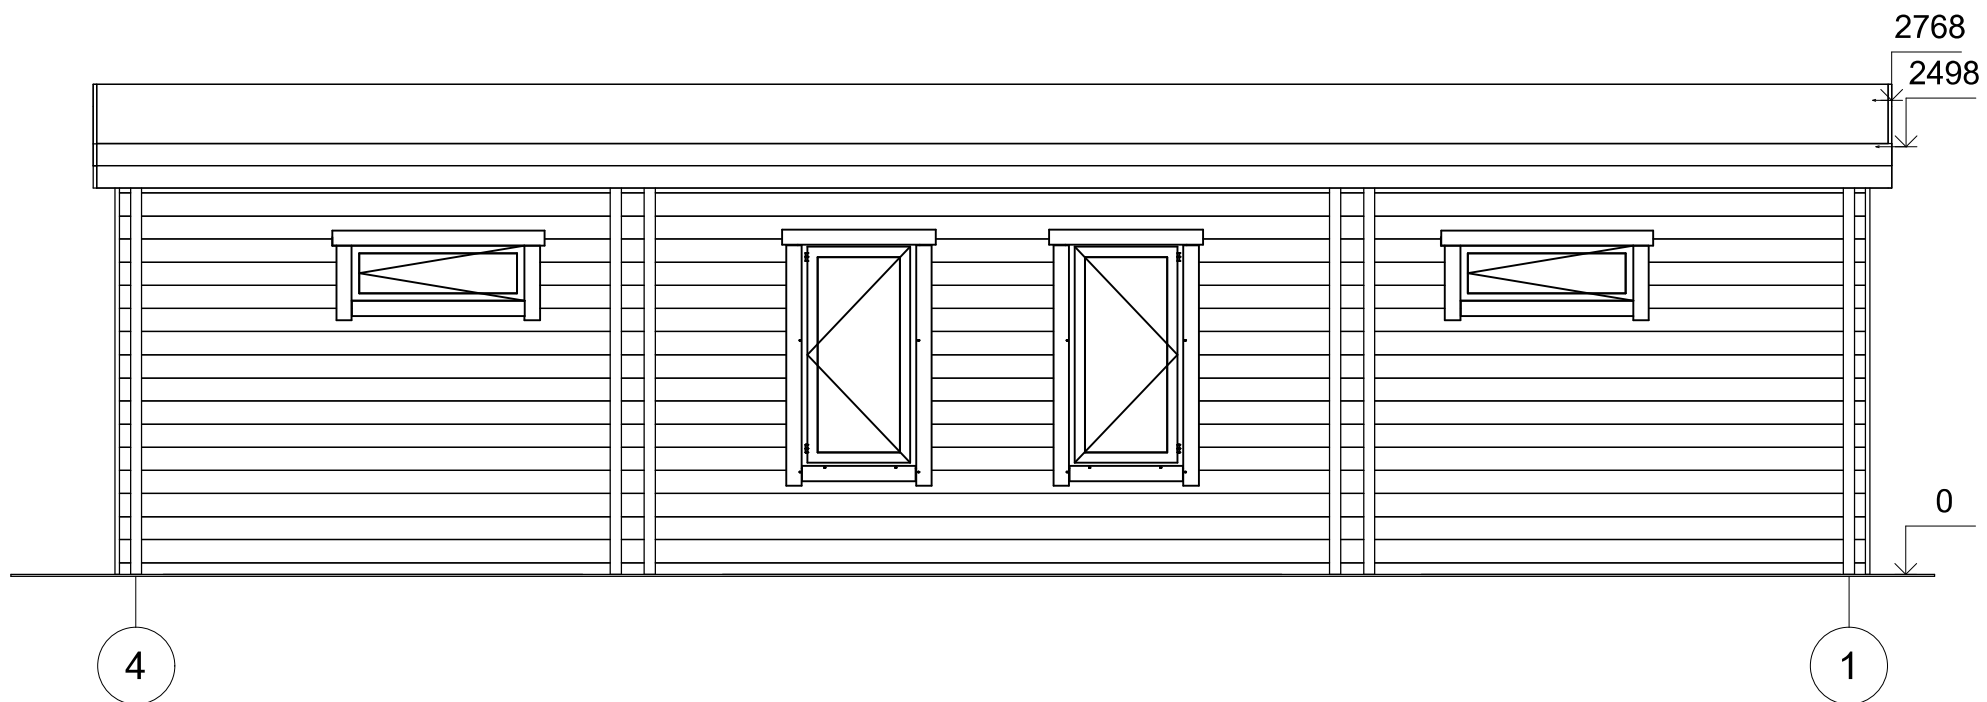

All interior area	42.0 m ²	Profile	44x135mm	Project	44_VSP48_10.4x6.1 BK	Scale
All roof area	64.2 m ²	All terrace	15.4 m ²	2019-12-09 20:32:09	Drawing name	FACADE 41
						1 : 45

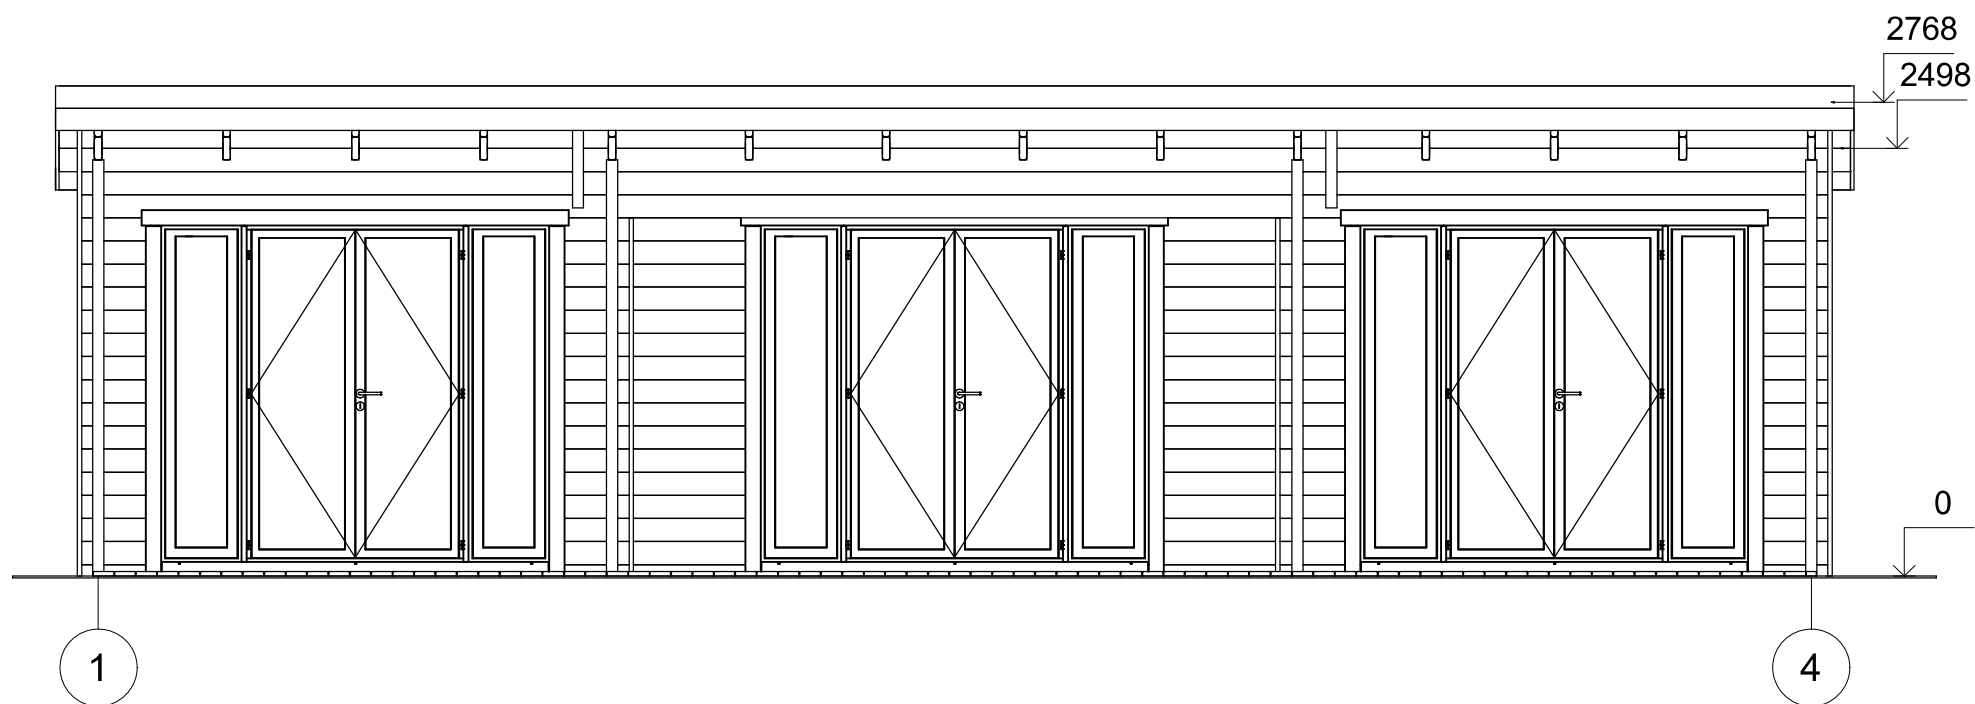

All interior area	42.0 m ²	Profile	44x135mm	Project	44_VSP48_10.4x6.1 BK	Scale
All roof area	64.2 m ²	All terrace	15.4 m ²	2019-12-09 20:32:09	Drawing name	FACADE 14
						1 : 45

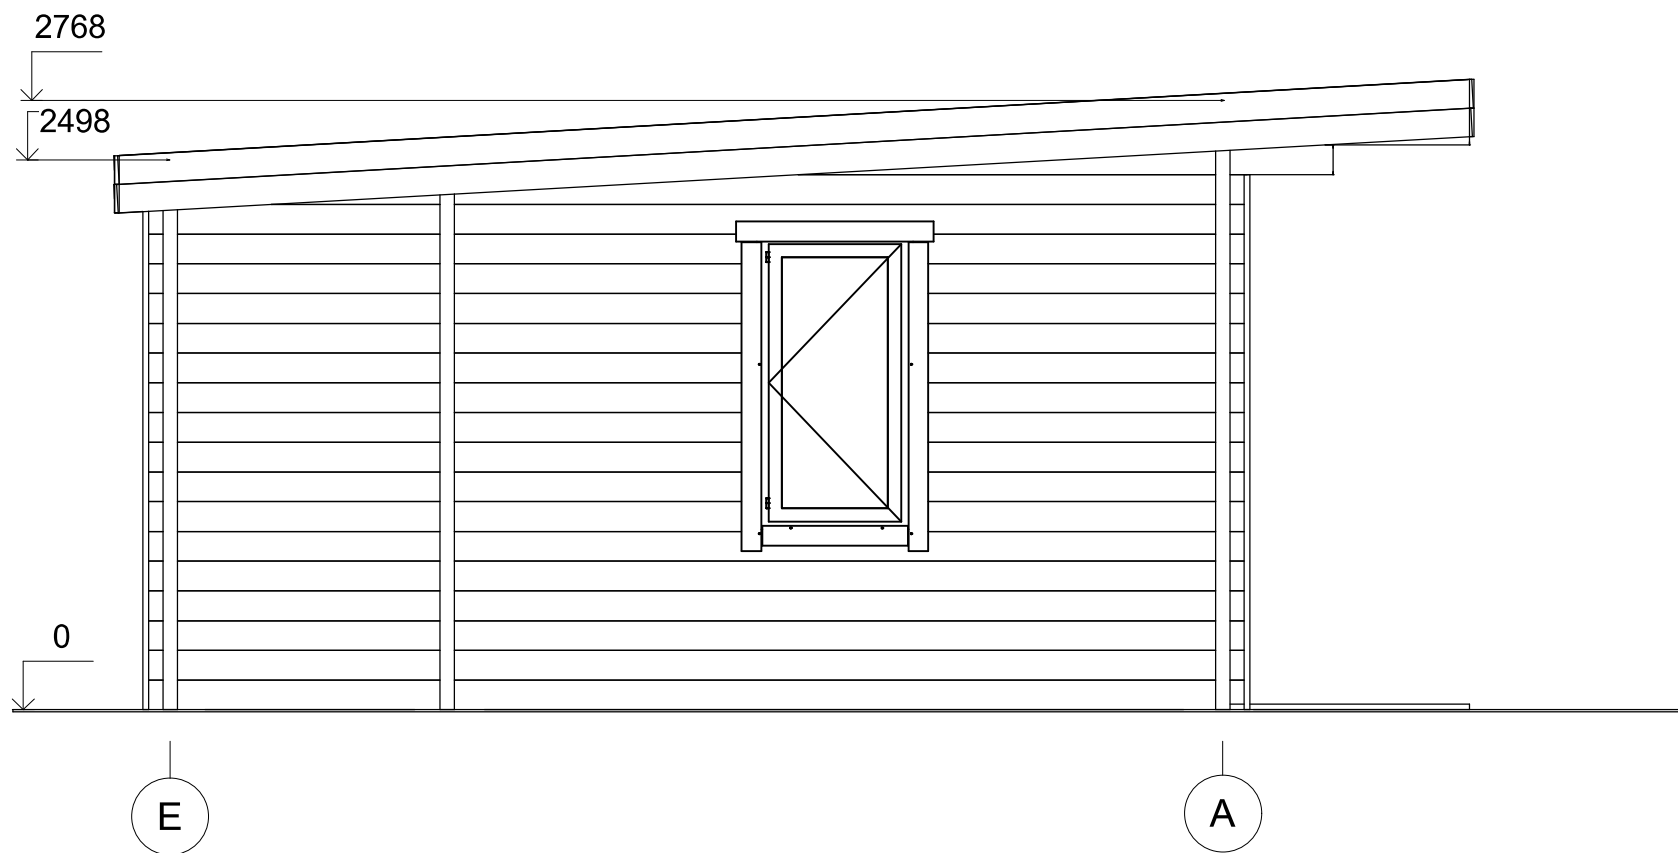

All interior area	42.0 m ²	Profile	44x135mm	Project	44_VSP48_10.4x6.1 BK	Scale
All roof area	64.2 m ²	All terrace	15.4 m ²	2019-12-09 20:32:10	Drawing name	FACADE EA
						1 : 35