



**Dom letniskowy RAJSK VSP29
4 x 6 m, 44 mm, Pełny zestaw
PREMIUM**

Produkt #VSP29_4x6_44

31350.00 zł

33540.00 zł / Zaoszczędzisz : 2190.00 zł

Najniższa cena w ciągu ostatnich 30 dni **33540.00 zł**

Cena obowiązuje przez 15 dni

<https://domkiekoarchitektura.pl/dom-letniskowy-rajsk-vsp29>



Opis	WARTOŚĆ
Grubość ścian	44 mm
Wymiary ścian (szerokość x długość)4	4 x 6 m
Wysokość ścian	2430 mm
Wysokość do kalenicy	3645 mm
Powierzchnia podłogi	24,5 m ² + 5,1 m ² taras
Powierzchnia dachu	30,1 m ²
Kąt nachylenia dachu	33° odpowiada 64 %
Obliczone obciążenie konstrukcji dachu	150 kg/m ²
Okna	Szt. / stronę otwarcia sprawdź według rysunków projektu
Drzwi	Szt. / stronę otwarcia sprawdź według rysunków projektu
Zastosowane szkło	Podwójne zespolone
Wypust dachowy	Sprawdź według rysunków projektu
Powierzchnia zewnętrzna (ściany)	44,4 m ²
Powierzchnia wewnętrzna (ściany)	85,3 m ²
Poziom wilgotności drewna	~ 18 %

Wymiary i waga opakowania

H 670 x B 1200 x L 6000 mm = 1340 kg

H 800 x B 1200 x L 6000 mm = 1340 kg

Zestaw produktu

P

- Hydroizolacja na fundament pod podwaliny
- Podwaliny fundamentów płaskich
- Deska podłogowa grubości ok 18 mm z pióro wpustem
- Zestaw listwy przypodłogowej
- Zestaw profilowanych balików ścian:
Balik 44 mm z podwójnym piórem wpust
- Schody lub drabina na antresolę lub piętro, zmienna w zależności od planów i modelu
- Podłoga piętra z litego drewna grubości ok 18 mm z pióro wpustem
- Deska dachowa grubości ok 18 mm z pióro wpustem
- Zestaw elementów wykończeniowych z drewna: deska czołowa dachu, dekoracja dachu, deska czołowa więźby dachowej oraz listwa przysufitowa
- Papa bitumiczna na pokrycie dachowe w rolkach, przybijana
- Zestaw elementów montażowych
- Materiały uszczelniające: taśma do uszczelniania drzwi, okien oraz narożników od wewnątrz; silikon do narożników na zewnątrz oraz uszczelniania ścian
- Próg metalowy do drzwi wejściowych
- Zestaw okien i drzwi z podwójną szybą, drzwi wewnętrzne całkowicie drewniane. Stronę otwarcia drzwi i okien prosimy sprawdzić według rysunków projektu
- Podwójna uszczelka gumowa do dodatkowej ochrony okien i drzwi przed deszczem i wiatrem oraz zestaw zamków i klamek
- Zestaw do montażu tarasu z deski grubości ok 18 mm


Tel.: +48 856 723 031

Kontakt mailowy: sklep@domyekoarchitektura.pl
www.domkiekoarchitektura.pl

3D WIZUALIZACJA




All interior area	24.5 m ²	Profile	44x135mm	Project	44_VSP29_4x6 BK23	Scale
All roof area	30.1 m ²	All terrace	5.1 m ²	2024-05-30 18:51:34	Drawing name	3D VISUALIZATION

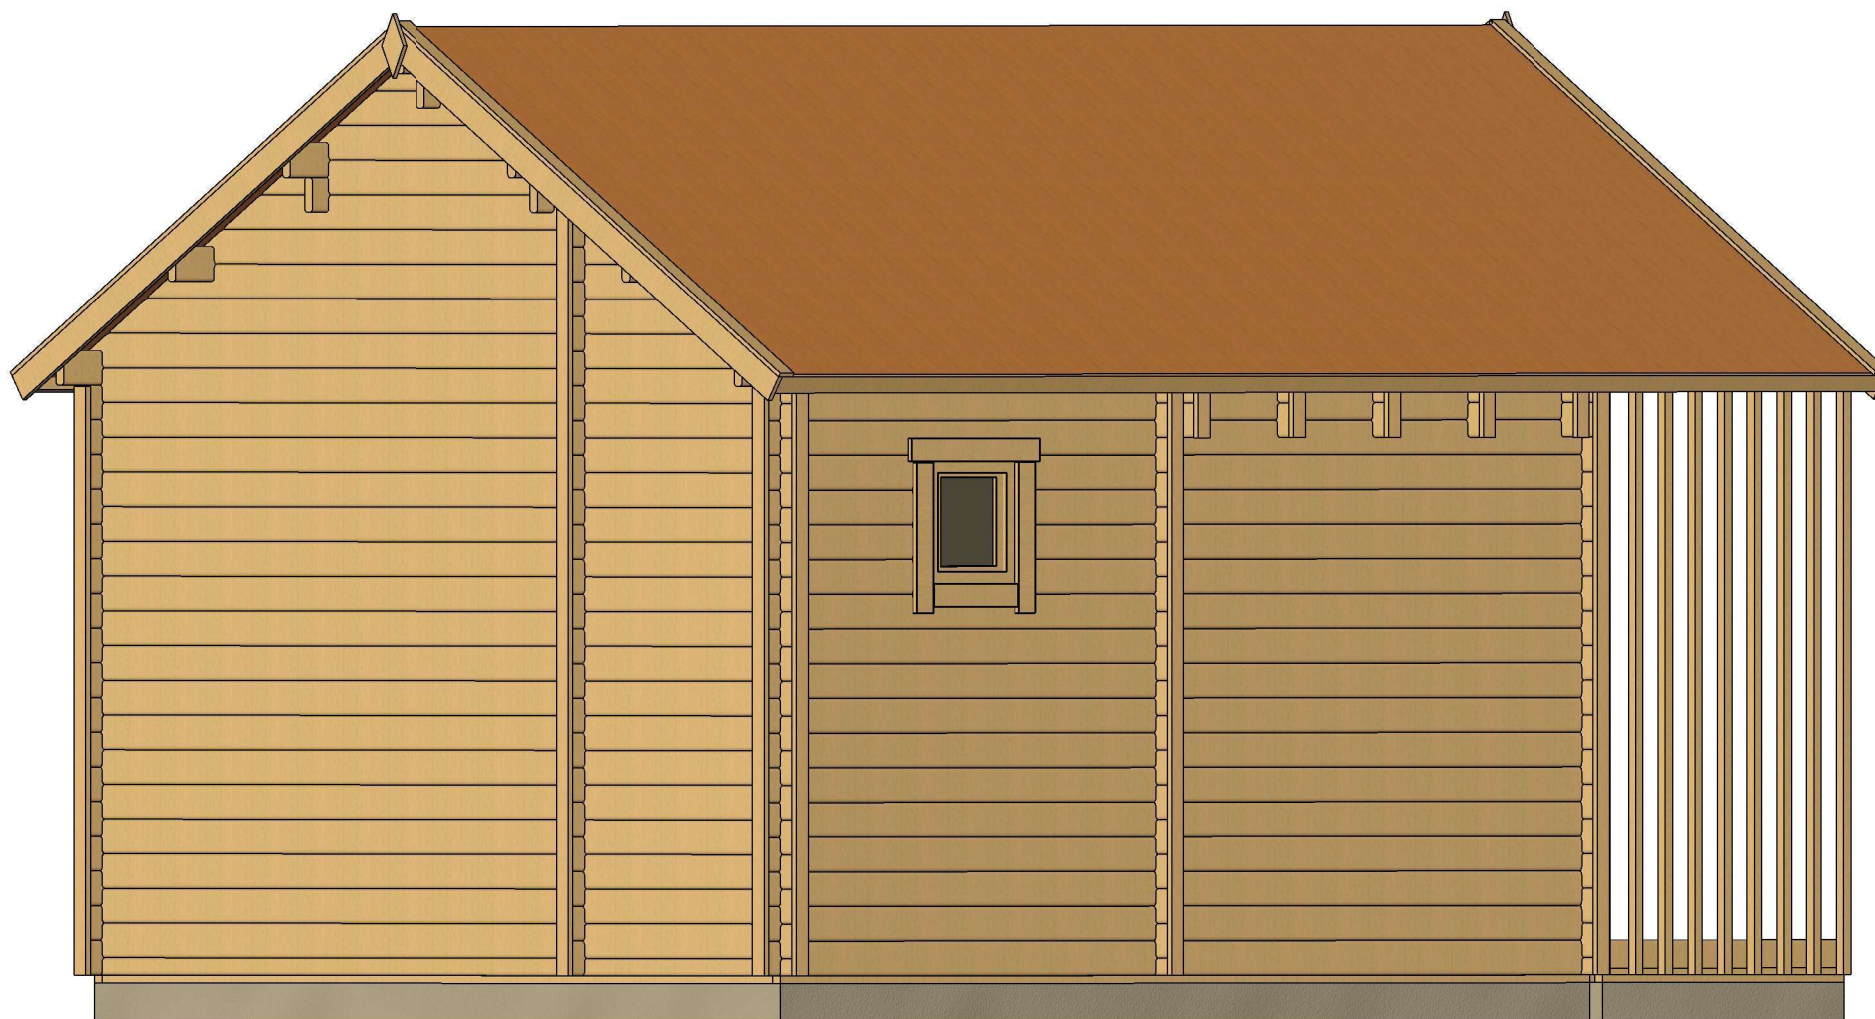

All interior area	24.5 m ²	Profile	44x135mm	Project	44_VSP29_4x6 BK23	Scale
All roof area	30.1 m ²	All terrace	5.1 m ²	2024-05-30 18:51:35	Drawing name	3D VISUALIZATION 1


PLAN FUNDAMENTU

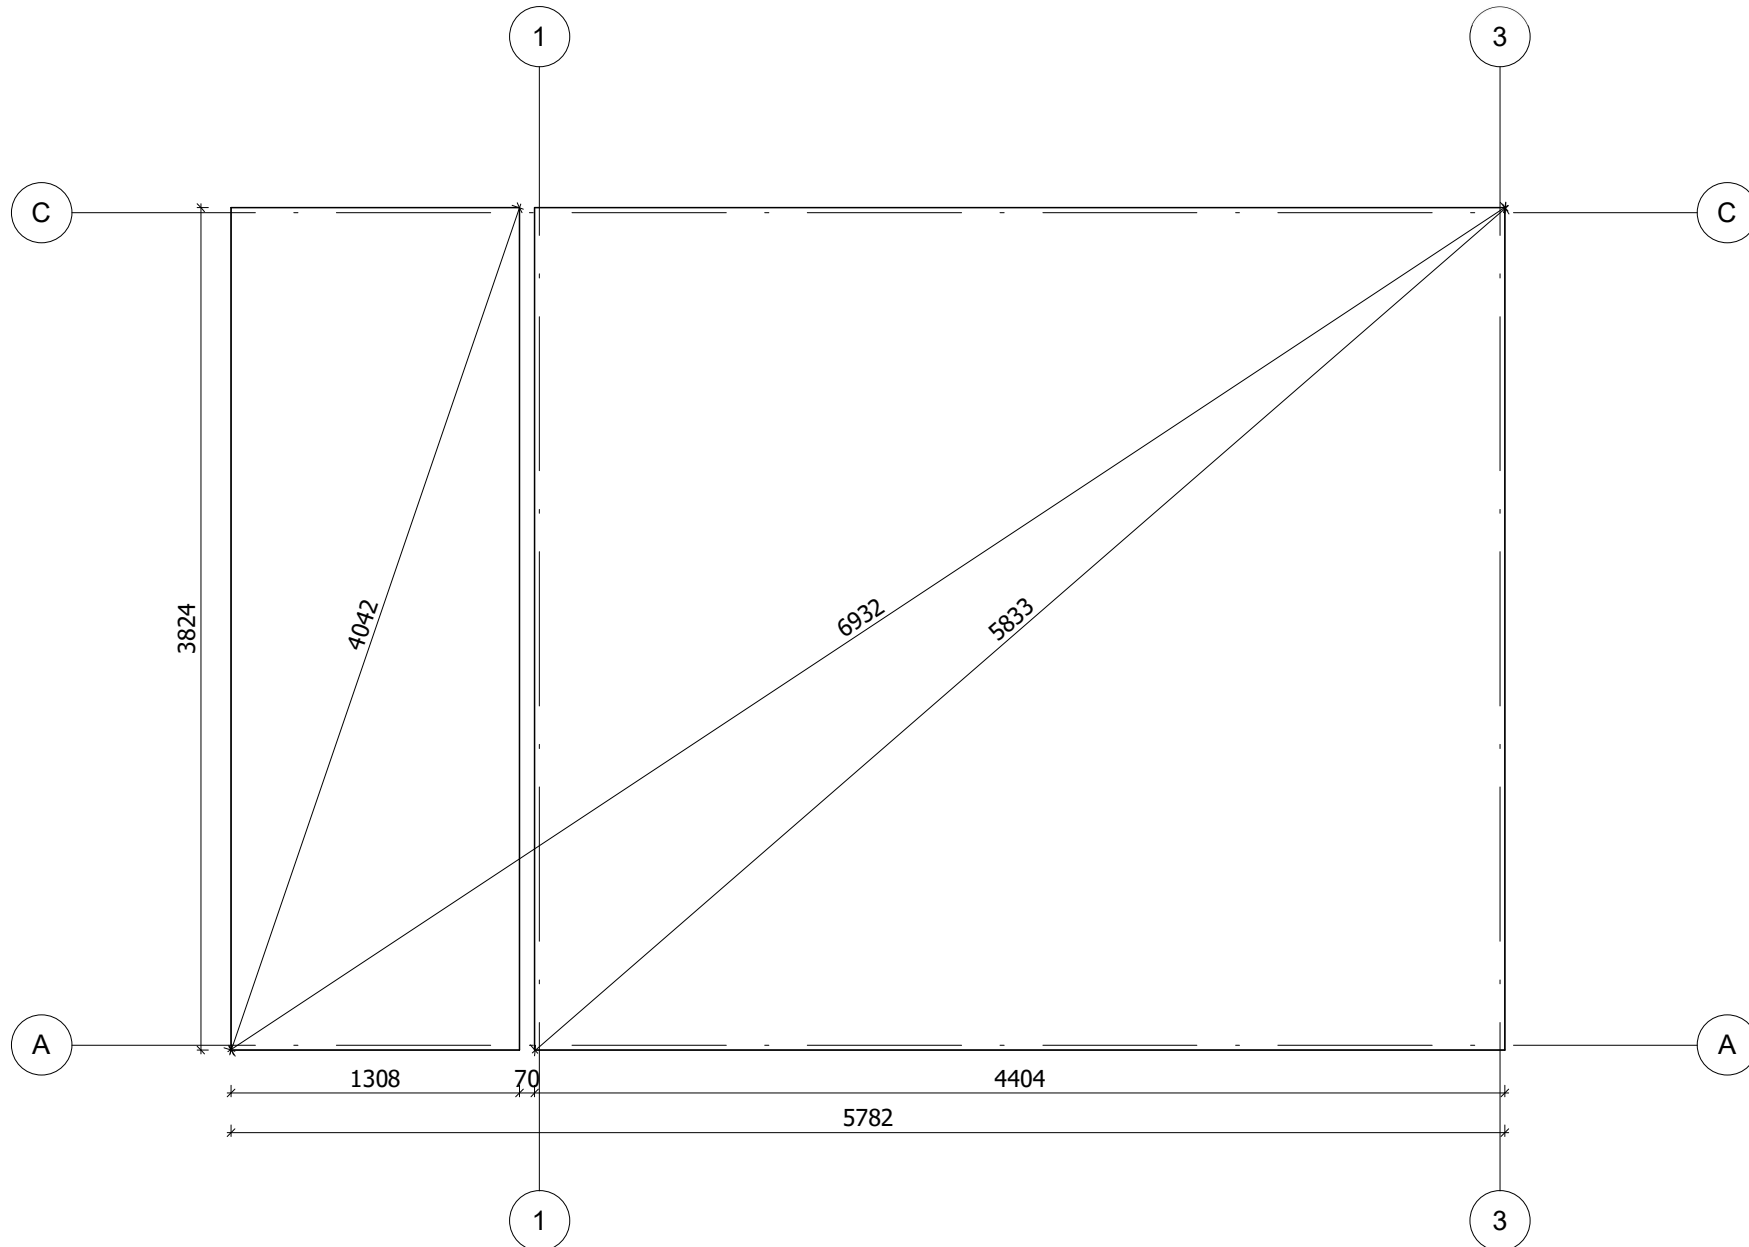

Fundament należy wykonać zgodnie z wymiarami planu, aby zapobiec wszelkim wewnętrznym zaburzeniom w konstrukcji (infiltracja wody, odkształcenie konstrukcji itp.) Nasze projekty muszą być montowane na fundamentie o maksymalnym nachyleniu 10mm na 10m.


All interior area	24.5 m ²	Profile	44x135mm	Project	44_VSP29_4x6 BK23	Scale
All roof area	30.1 m ²	All terrace	5.1 m ²	2024-05-30 18:38:23	Drawing name	BASE SIZE
						1 : 35

RZUT PLANU

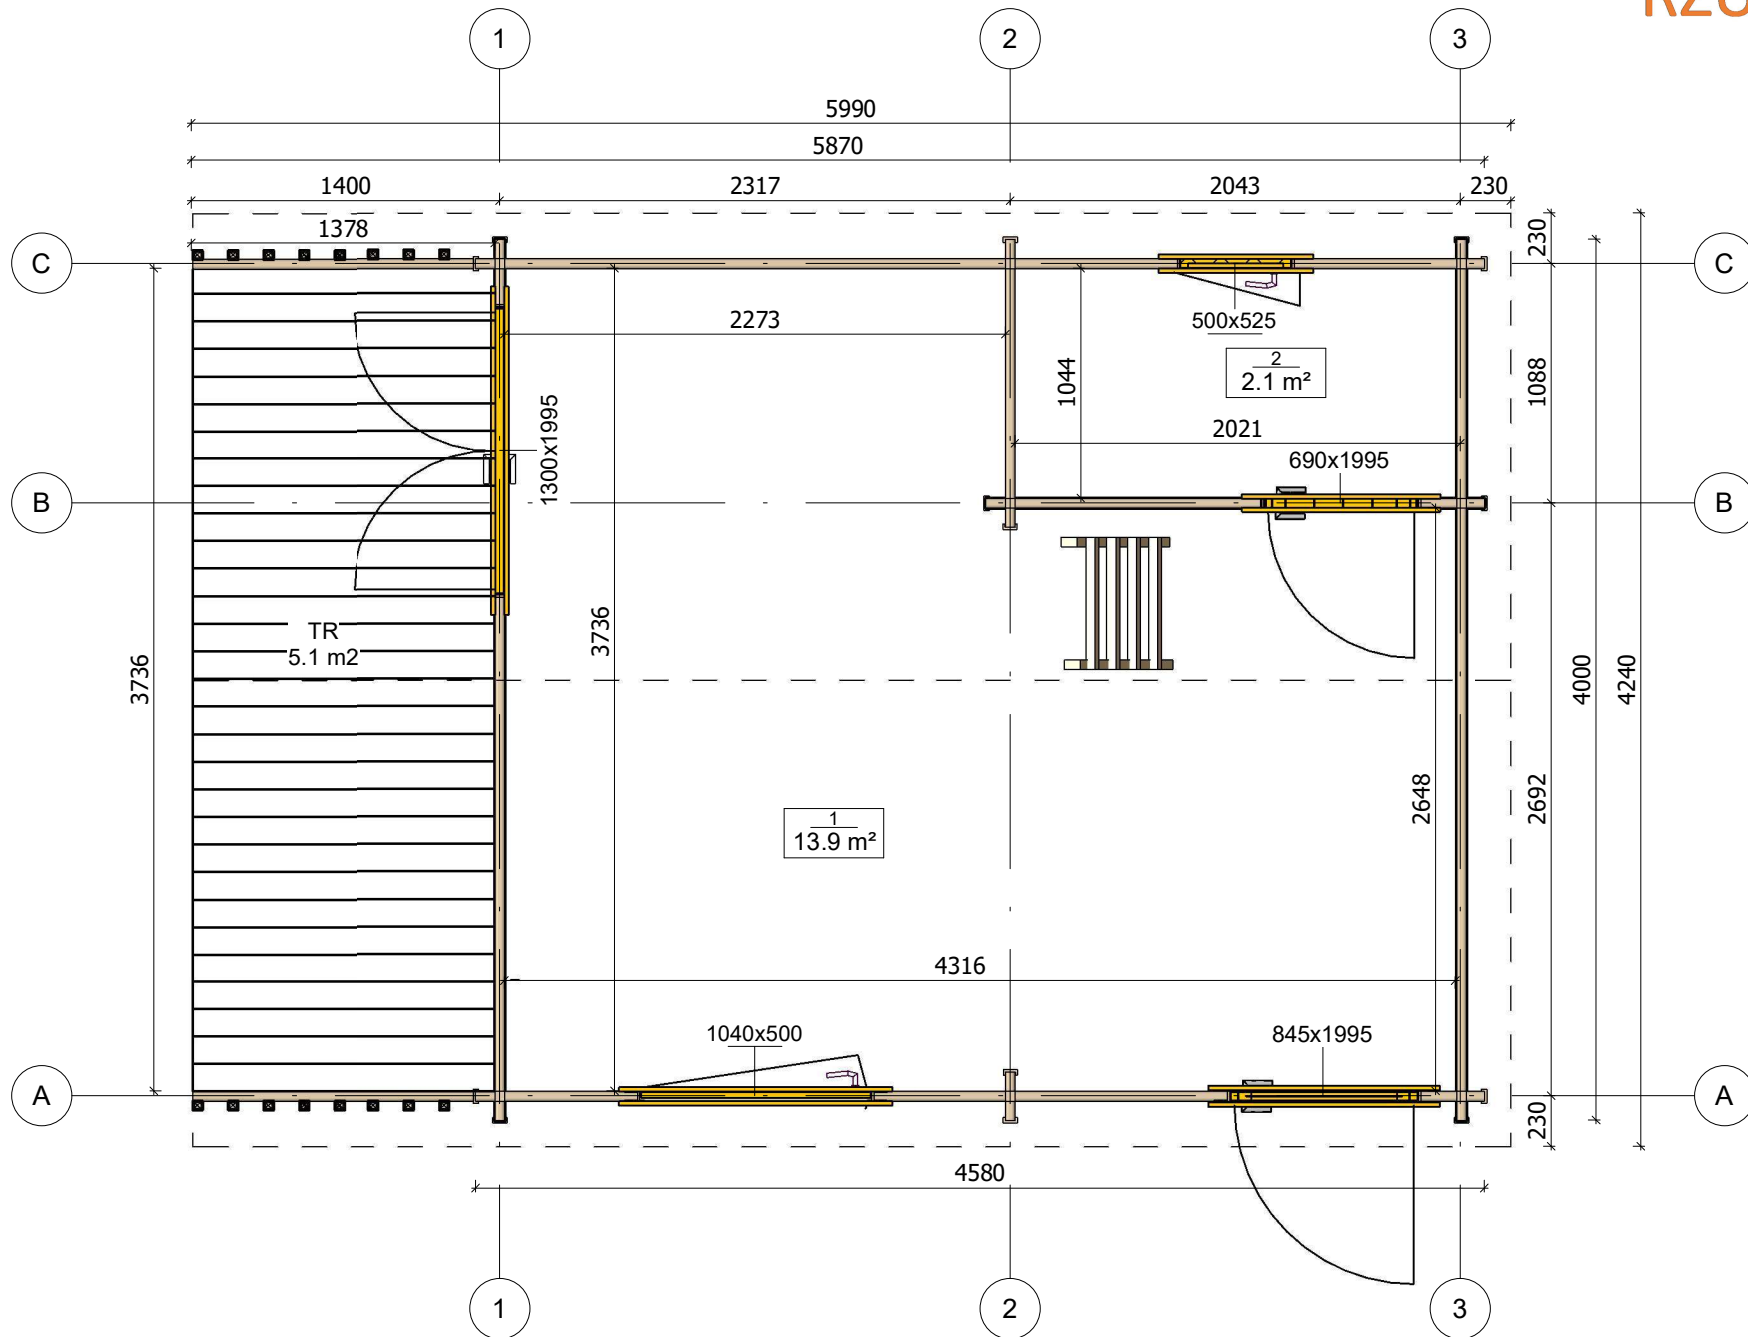


All interior area	24.5 m ²	Profile	44x135mm	Project	44_VSP29_4x6 BK23	Scale
All roof area	30.1 m ²	All terrace	5.1 m ²	2024-05-30 16:36:39	Drawing name	1 FLOOR PLAN
						1 : 35


RZUT PLANU

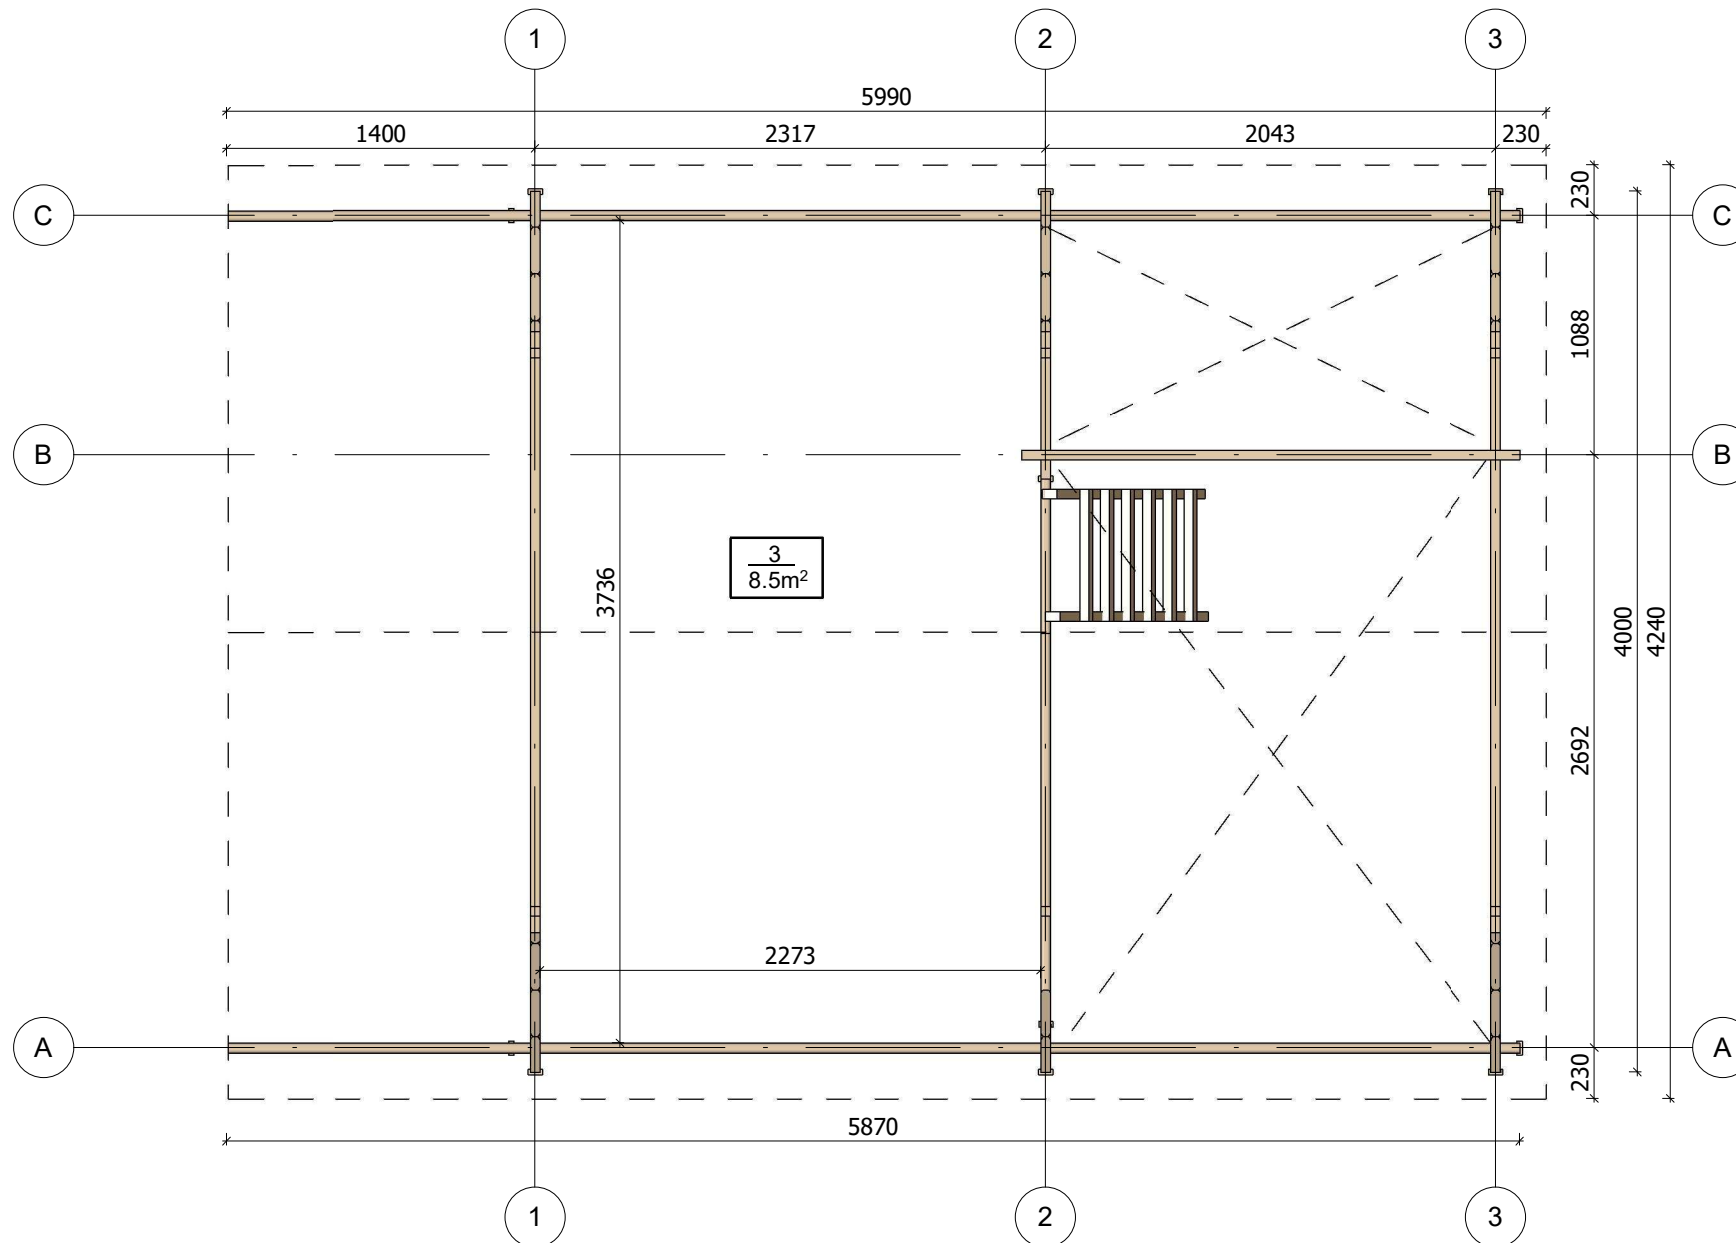


All interior area	24.5 m ²	Profile	44x135mm	Project	44_VSP29_4x6 BK23	Scale
All roof area	30.1 m ²	All terrace	5.1 m ²	2024-05-30 16:36:40	Drawing name	2 FLOOR PLAN
						1 : 35

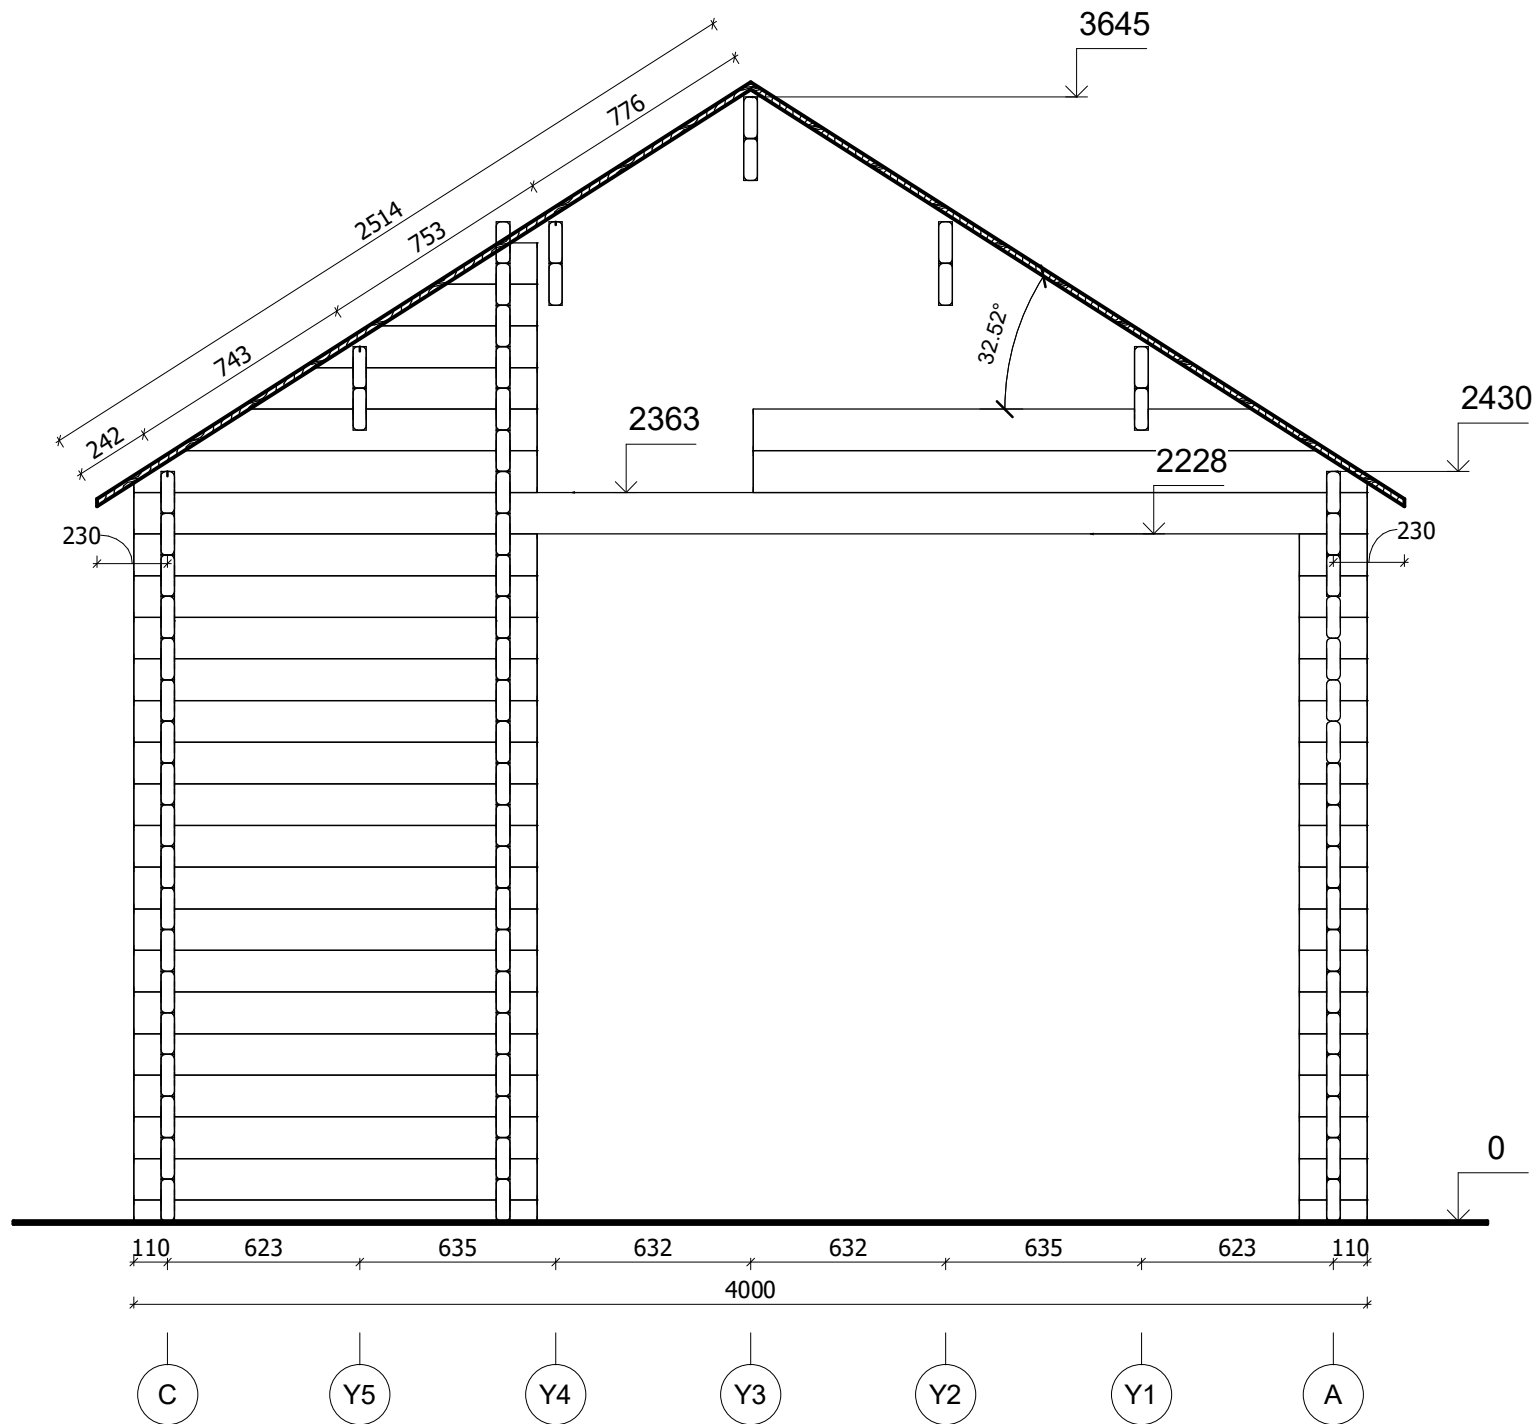


All interior area	24.5 m ²	Profile	44x135mm	Project	44_VSP29_4x6 BK23	Scale
All roof area	30.1 m ²	All terrace	5.1 m ²	2024-05-30 19.08:45	Drawing name	VERTICAL SECTION 2-CA
						1 : 25

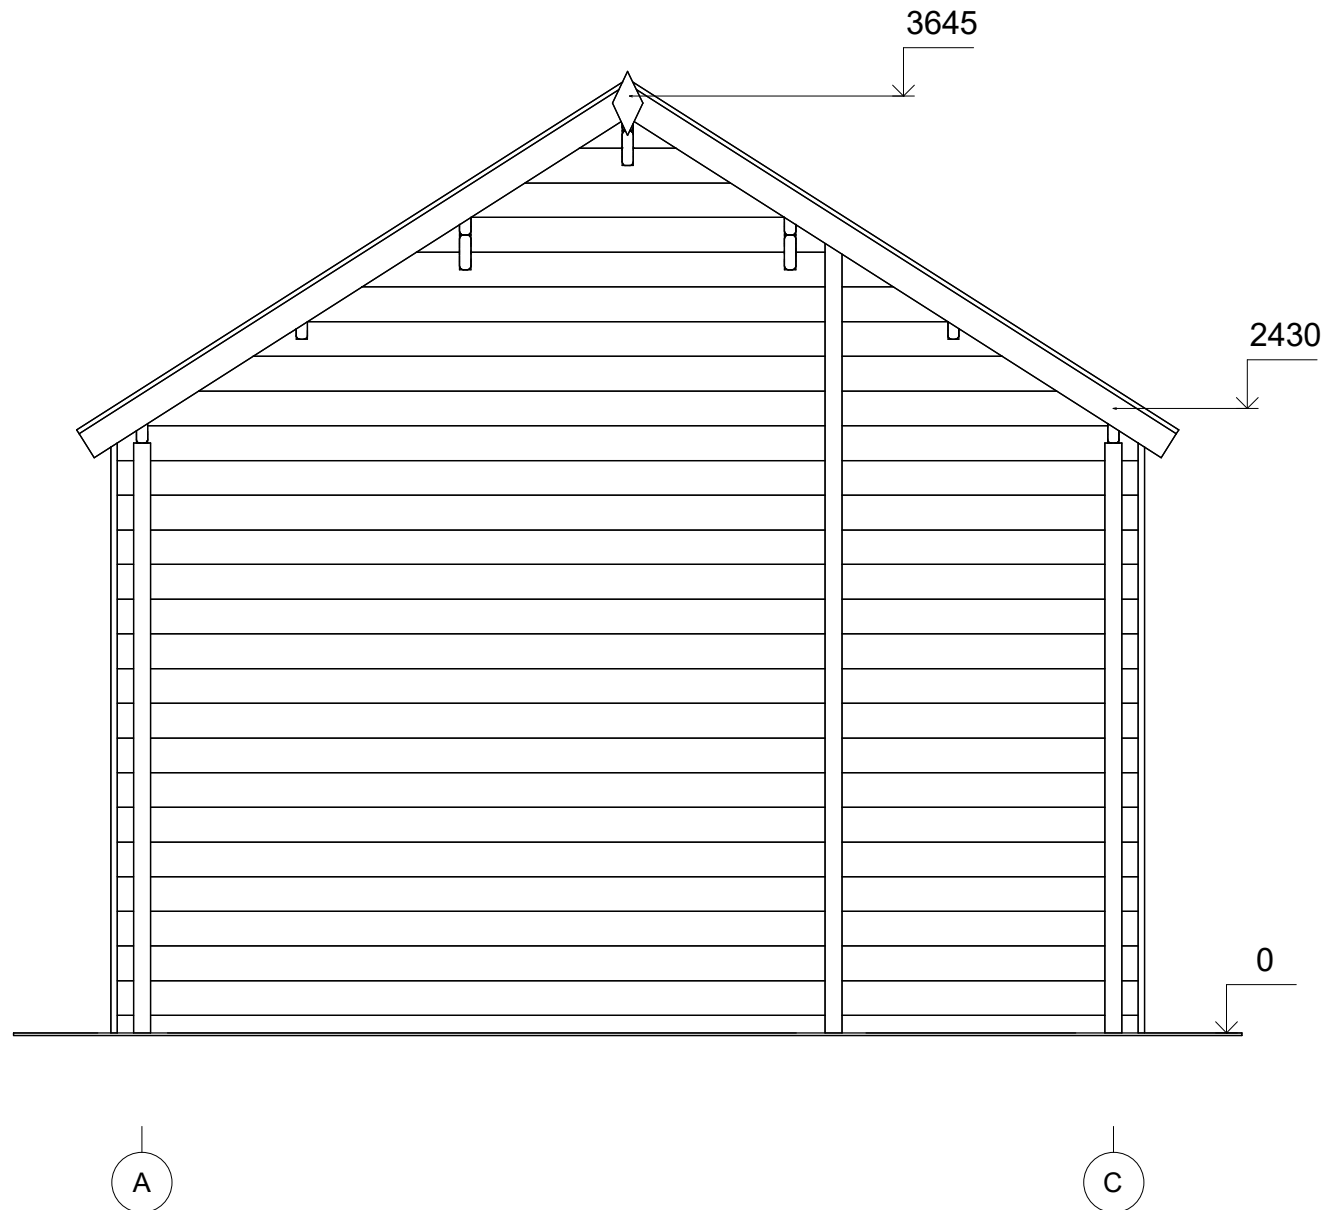


All interior area	24.5 m2	Profile	44x135mm	Project	44_VSP29_4x6 BK23	Scale
All roof area	30.1 m2	All terrace	5.1 m2	2024-05-30 19:24:41	Drawing name	FACADE AC
						1 : 30

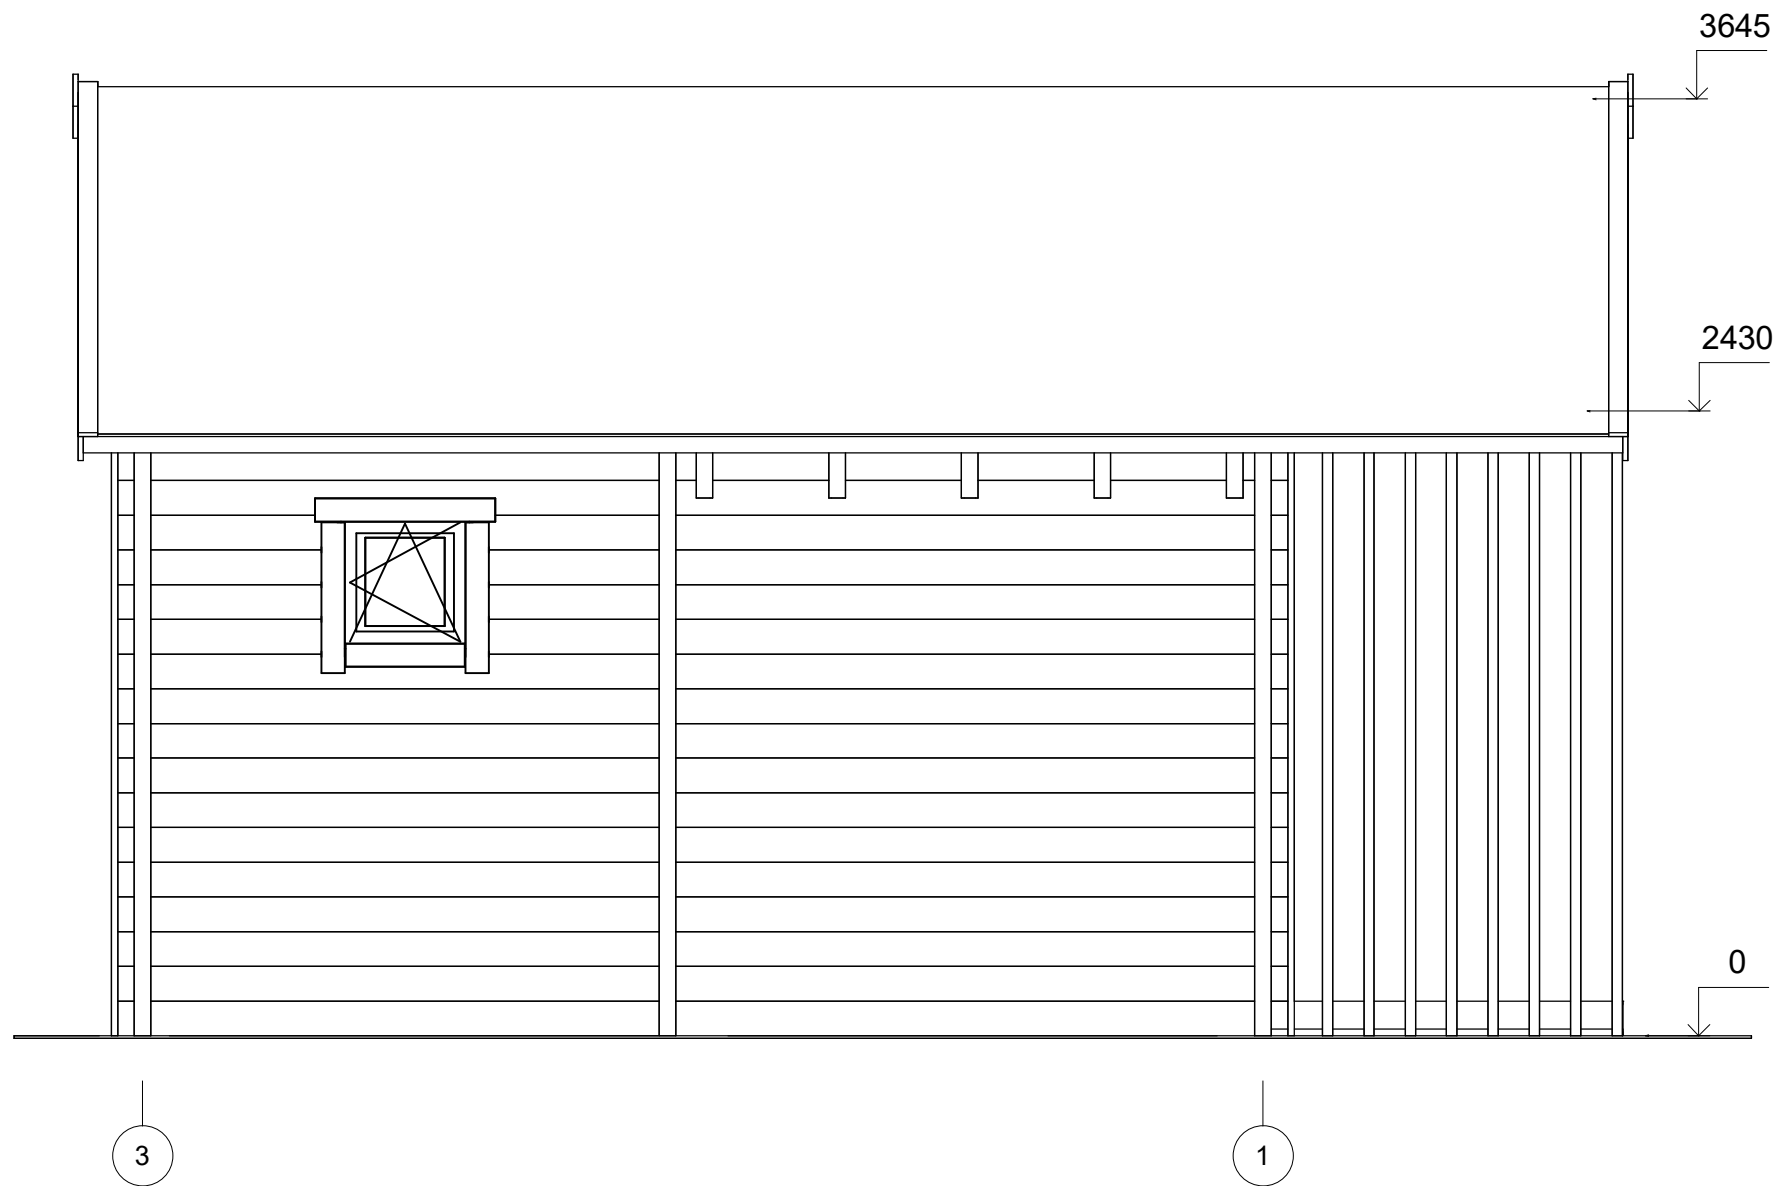

All interior area	24.5 m ²	Profile	44x135mm	Project	44_VSP29_4x6 BK23	Scale
All roof area	30.1 m ²	All terrace	5.1 m ²	2024-05-30 19:24:41	Drawing name	FACADE 31
						1 : 30

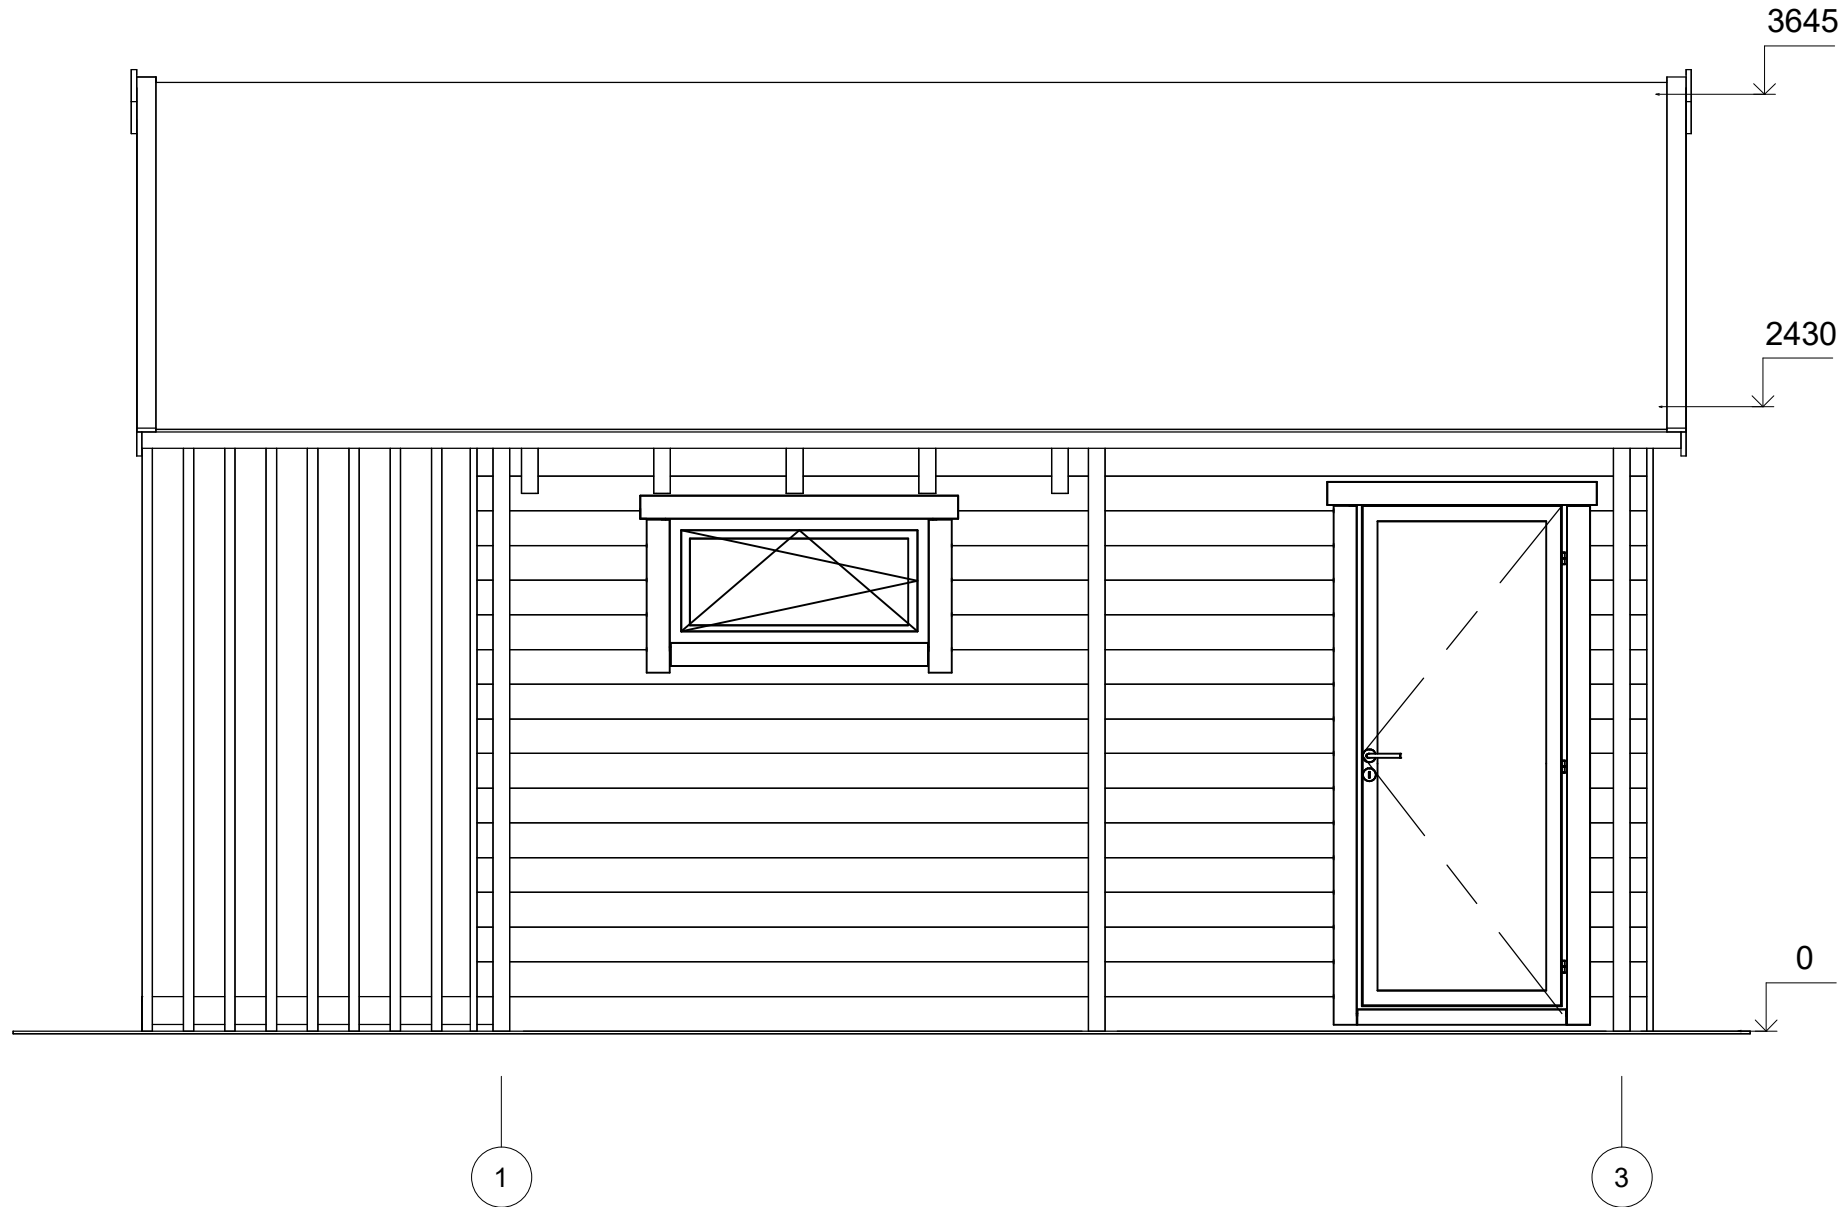

All interior area	24.5 m ²	Profile	44x135mm	Project	44_VSP29_4x6 BK23	Scale
All roof area	30.1 m ²	All terrace	5.1 m ²	2024-05-30 19:24:41	Drawing name	FACADE 13
						1 : 30

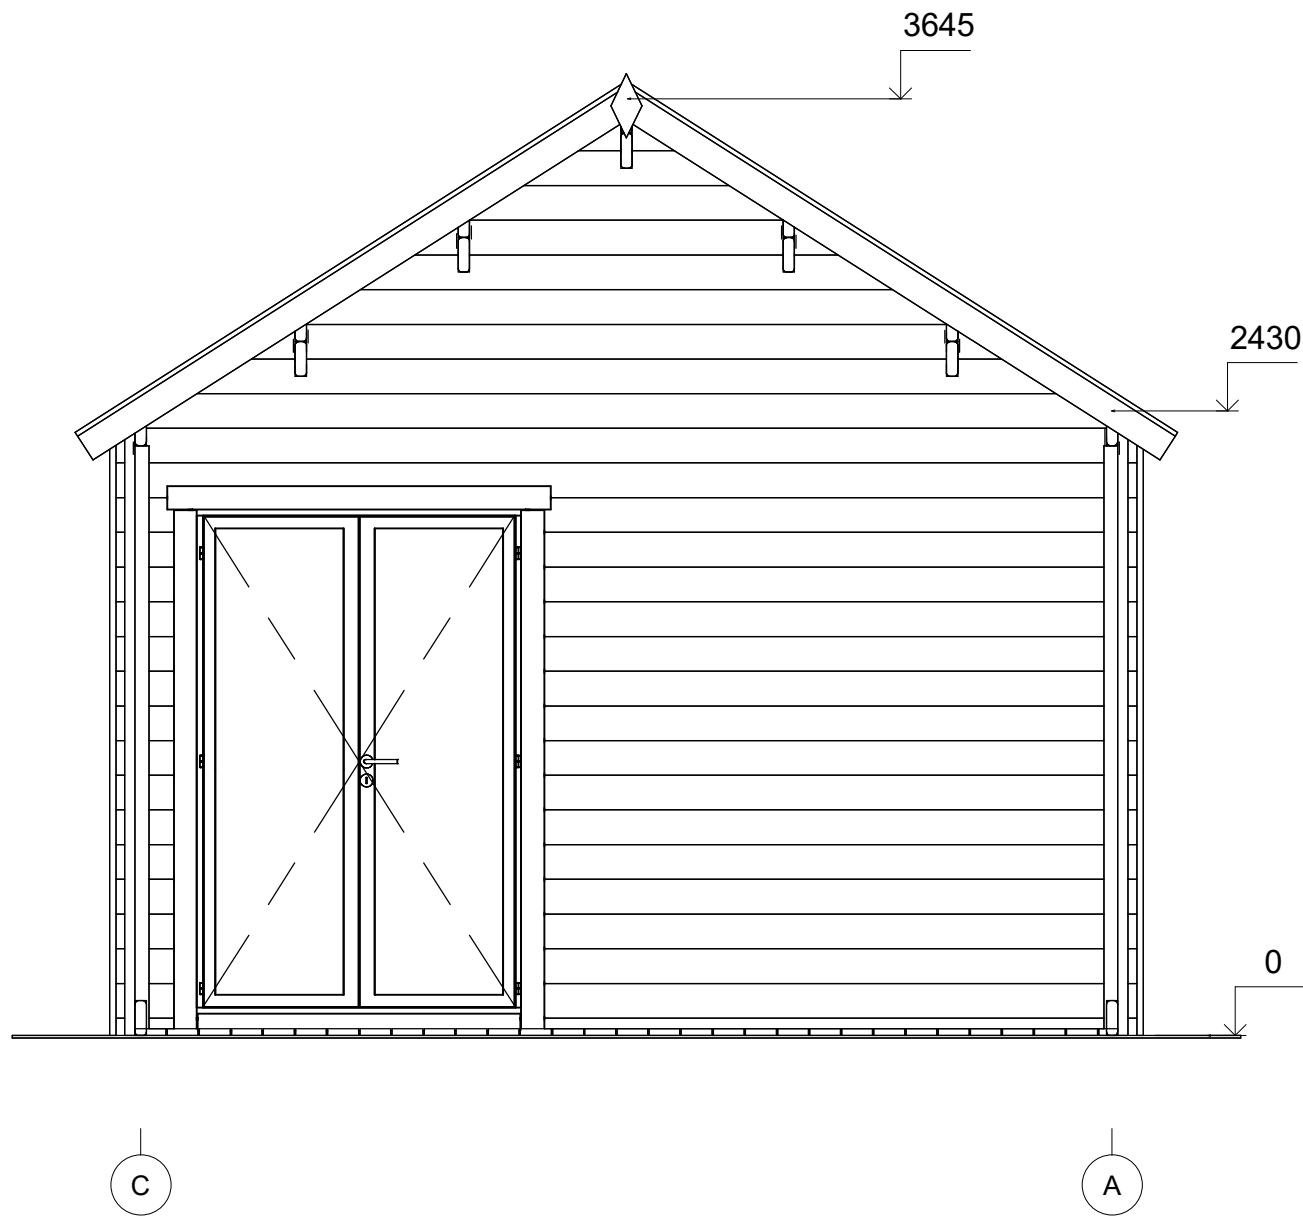

All interior area	24.5 m ²	Profile	44x135mm	Project	44_VSP29_4x6 BK23	Scale
All roof area	30.1 m ²	All terrace	5.1 m ²	2024-05-30 19:24:42	Drawing name	FACADE CA
						1 : 30