



**Dom letniskowy KOWALE  
VSP50.1  
8,7 x 6 m, 58 mm, Pełny zestaw  
PREMIUM**

Produkt #VSP50.1\_8,7x6\_58\_Premium

**88230.00 zł**

93210.00 zł / Zaoszczędzisz : 4980.00 zł

Najniższa cena w ciągu ostatnich 30 dni **93210.00 zł**

Cena obowiązuje przez 15 dni

<https://domkiekoarchitektura.pl/dom-letniskowy-kowale-vsp50-1>



Opis	WARTOŚĆ
Grubość ścian	58 mm
Wymiary ścian (szerokość x długość)	8,7 x 6 m
Wysokość ścian	3780 mm
Wysokość do kalenicy	4995 mm
Powierzchnia podłogi	25,1 m <sup>2</sup> + 21,6 m <sup>2</sup> anstresoli + 25 m <sup>2</sup> taras/ balkon
Powierzchnia dachu	55,5 m <sup>2</sup>
Kąt nachylenia dachu	23 ° odpowiada 42 %
Obliczone obciążenie konstrukcji dachu	150 kg/m <sup>2</sup>
Okna	Szt. / stronę otwarcia sprawdź według rysunków projektu
Drzwi	Szt. / stronę otwarcia sprawdź według rysunków projektu
Zastosowane szkło	Podwójne zespolone
Wypust dachowy	Sprawdź według rysunków projektu
Powierzchnia zewnętrzna ( ściany )	94 m <sup>2</sup>
Powierzchnia wewnętrzna (ściany )	182 m <sup>2</sup>
Poziom wilgotności drewna	~ 18 %

#### Wymiary i waga opakowania

H 600 x B 1200 x L 6000 mm = 970 kg

H 800 x B 1200 x L 6000 mm = 970 kg

H 800 x B 1200 x L 6000 mm = 970 kg

H 650 x B 1200 x L 4000 mm = 970 kg

H 800 x B 1200 x L 4000 mm = 970 kg

## Zestaw produktu


P

- Hydroizolacja na fundament pod podwaliny
- Podwaliny fundamentów płaskich
- Deska podłogowa grubości ok 18 mm z pióro wpustem
- Zestaw listwy przypodłogowej
- Zestaw profilowanych balików ścian:  
Balik 58 mm z podwójnym piórem wpust
- Schody lub drabina na antresolę lub piętro, zmienna w zależności od planów i modelu
- Podłoga piętra z litego drewna grubości ok 18 mm z pióro wpustem
- Deska dachowa grubości ok 18 mm z pióro wpustem
- Zestaw elementów wykończeniowych z drewna: deska czołowa dachu, dekoracja dachu, deska czołowa więźby dachowej oraz listwa przysufitowa
- Papa bitumiczna na pokrycie dachowe w rolkach, przybijana
- Zestaw elementów montażowych
- Materiały uszczelniające: taśma do uszczelniania drzwi, okien oraz narożników od wewnątrz; silikon do narożników na zewnątrz oraz uszczelniania ścian
- Próg metalowy do drzwi wejściowych
- Zestaw okien i drzwi z podwójną szybą, drzwi wewnętrzne całkowicie drewniane. Stronę otwarcia drzwi i okien prosimy sprawdzić według rysunków projektu
- Podwójna uszczelka gumowa do dodatkowej ochrony okien i drzwi przed deszczem i wiatrem oraz zestaw zamków i klamek
- Zestaw do montażu tarasu z deski grubości ok 18 mm


Tel.: +48 856 723 031

Kontakt mailowy: [sklep@domyekoarchitektura.pl](mailto:sklep@domyekoarchitektura.pl)  
[www.domkiekoarchitektura.pl](http://www.domkiekoarchitektura.pl)




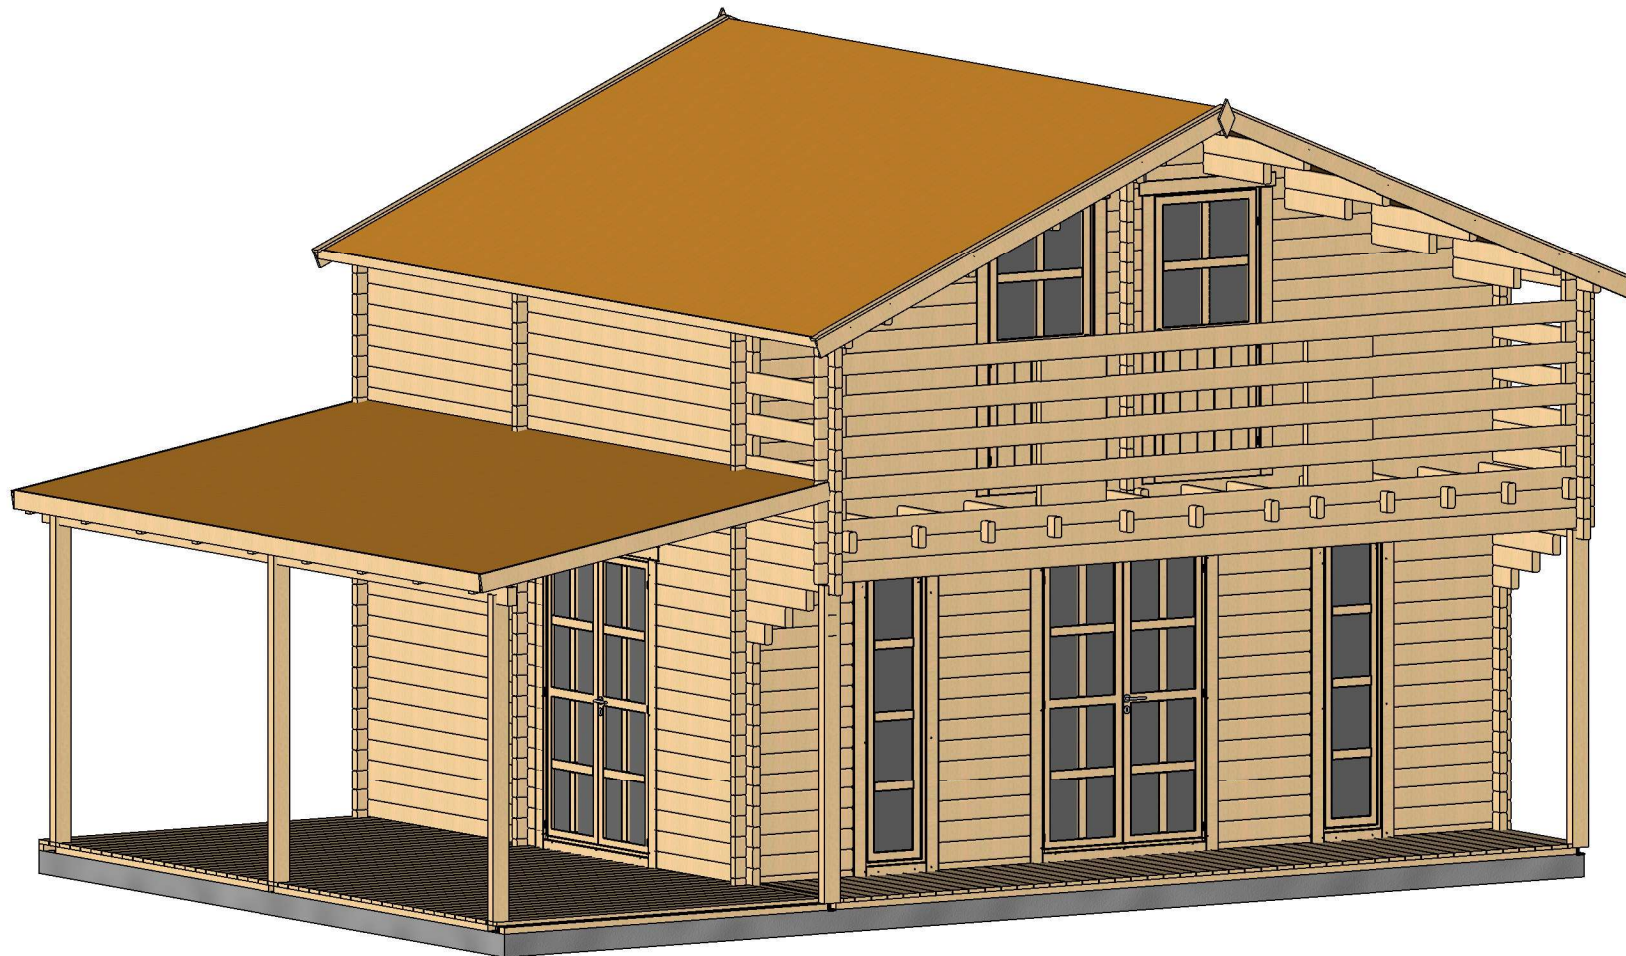


All interior area	46.7 m <sup>2</sup>	Profile	58x135mm	Project	58_VSP50.1_8.7x6 BK	Scale
All roof area	55.7 m <sup>2</sup>	All terrace	25 m <sup>2</sup>	2021-06-02 11:43:04	Drawing name	3D VISUALIZATION

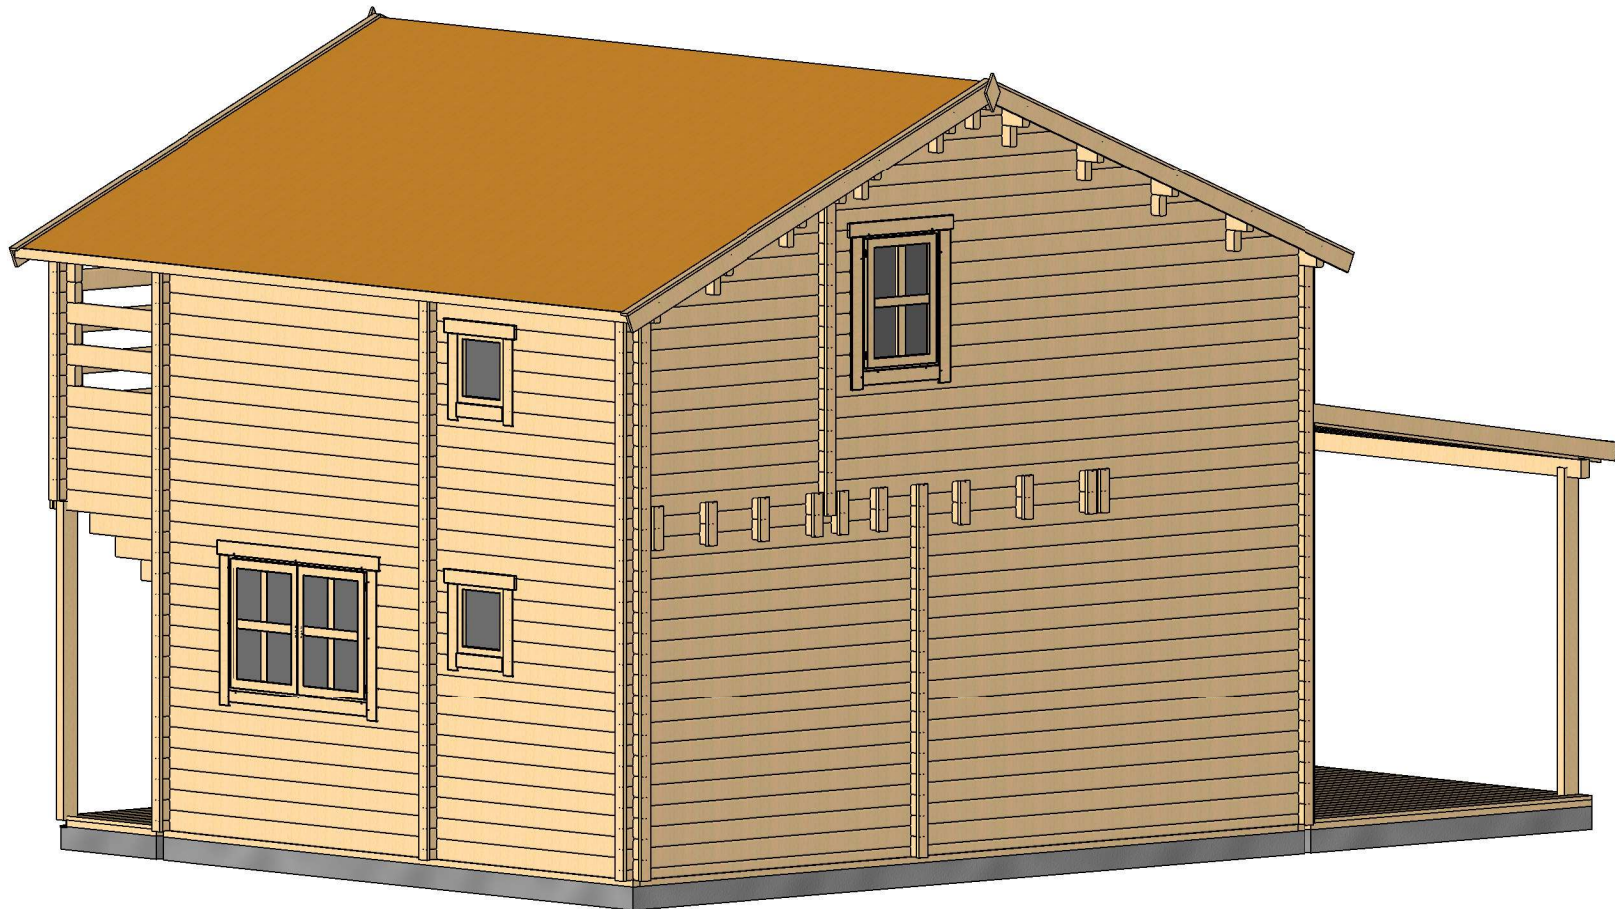

All interior area	46.7 m <sup>2</sup>	Profile	58x135mm	Project	58_VSP50.1_8.7x6 BK	Scale
All roof area	55.7 m <sup>2</sup>	All terrace	25 m <sup>2</sup>	2021-06-02 11:43:06	Drawing name	3D VISUALIZATION 2

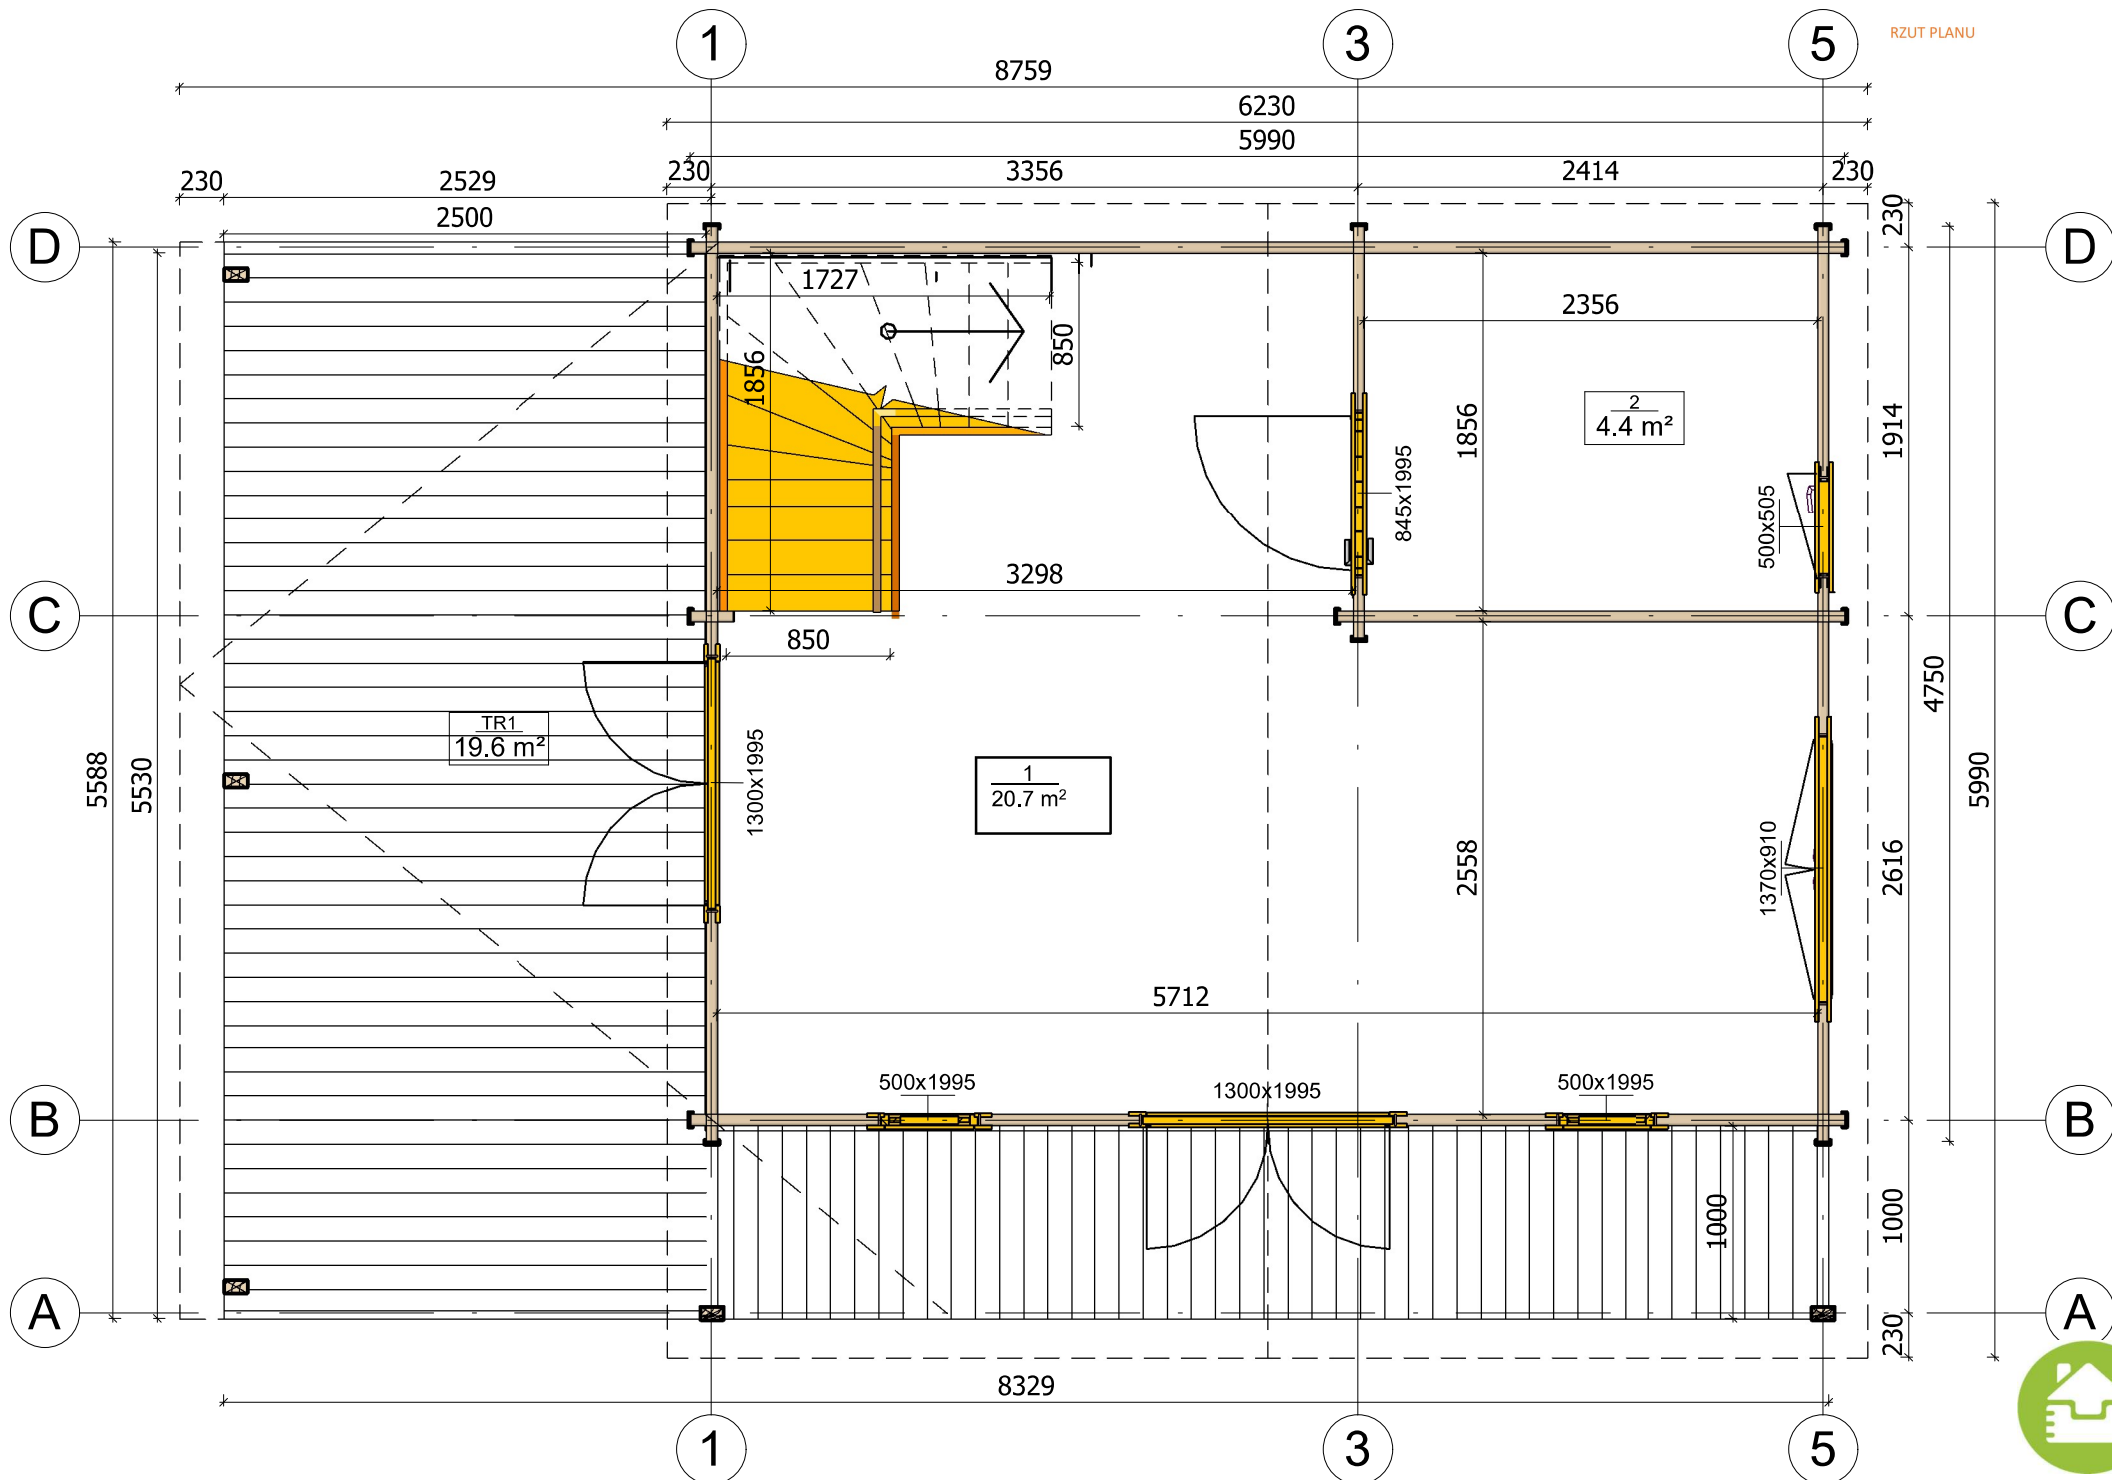


All interior area	46.7 m <sup>2</sup>	Profile	58x135mm	Project	58_VSP50.1_8.7x6 BK	Scale
All roof area	55.7 m <sup>2</sup>	All terrace	25 m <sup>2</sup>	2021-06-02 11:47:21	Drawing name	1 FLOOR PLAN
						1 : 40

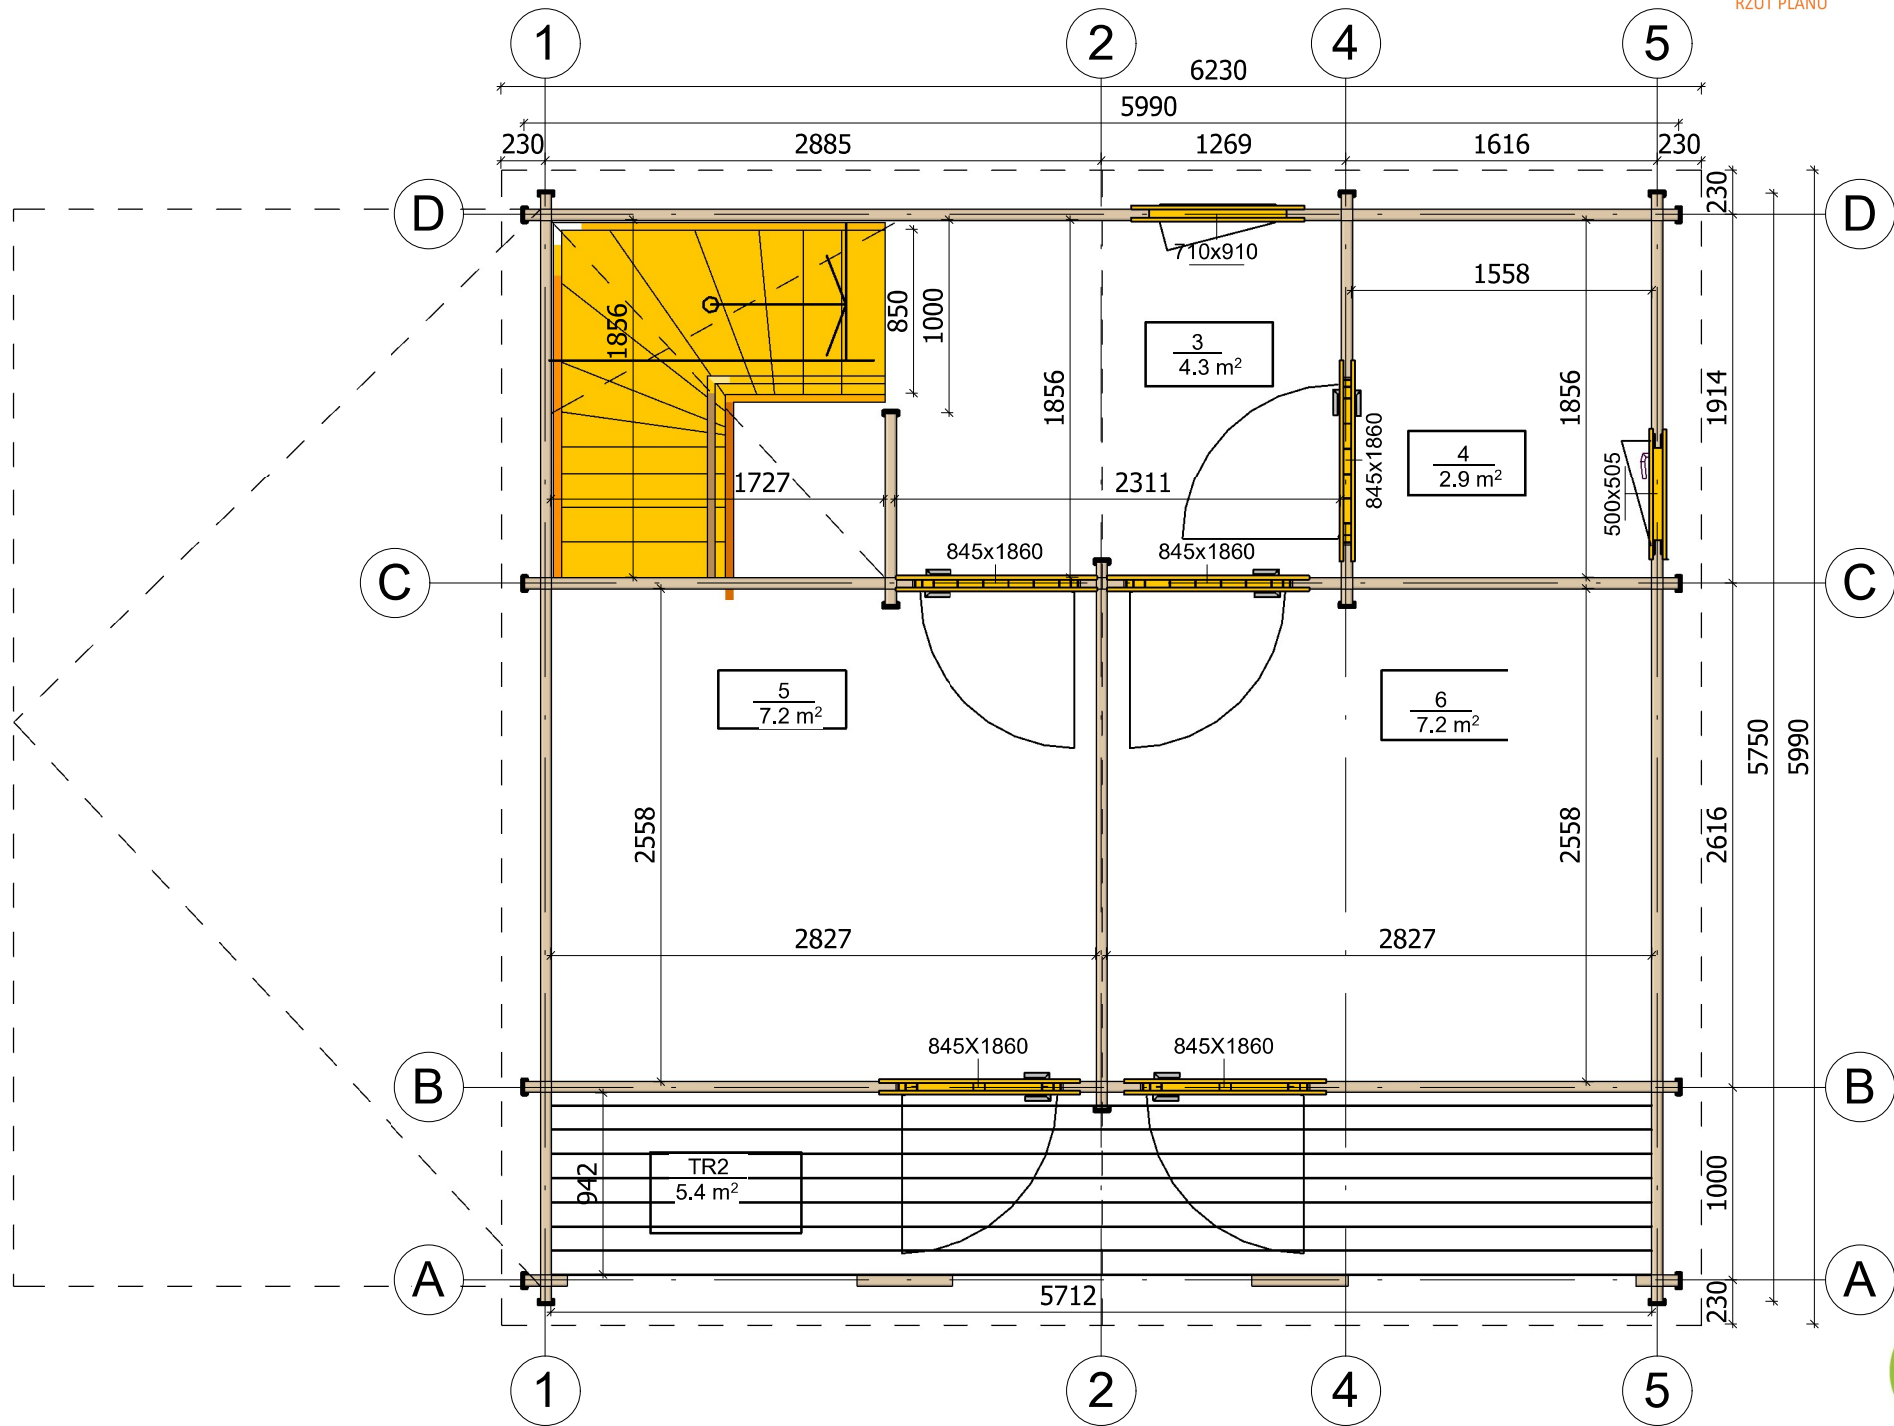


All interior area	46,7 m <sup>2</sup>	Profile	58x135mm	Project	58_VSP50.1_8.7x6 BK	Scale
All roof area	55,7 m <sup>2</sup>	All terrace	25 m <sup>2</sup>	2021-06-02 11:47:22	Drawing name	2 FLOOR PLAN
						1 : 40

# PRZEKROJ

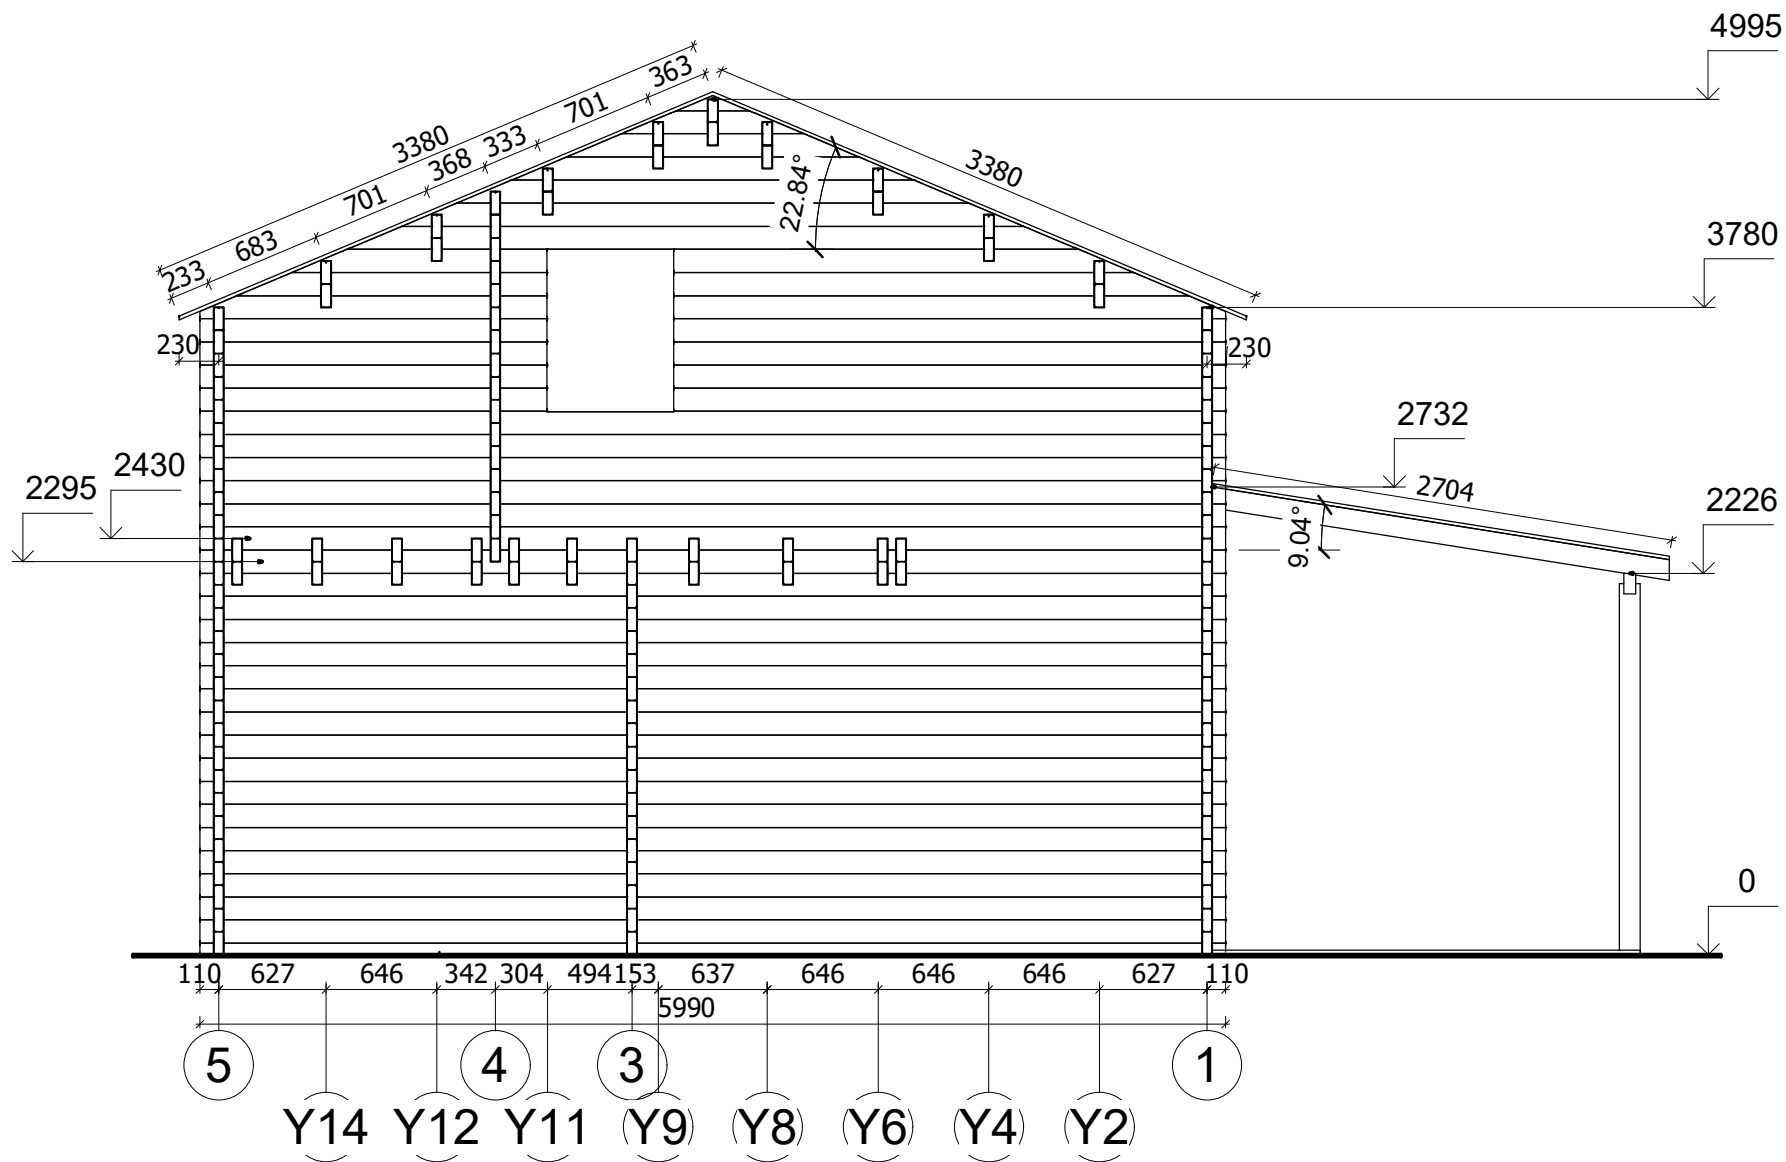


All interior area	46.7 m <sup>2</sup>	Profile	58x135mm	Project	58_VSP50.1_8.7x6 BK	Scale
All roof area	55.7 m <sup>2</sup>	All terrace	25 m <sup>2</sup>	2021-08-02 17:22:16	Drawing name	VERTICAL SECTION 51
						1 : 45



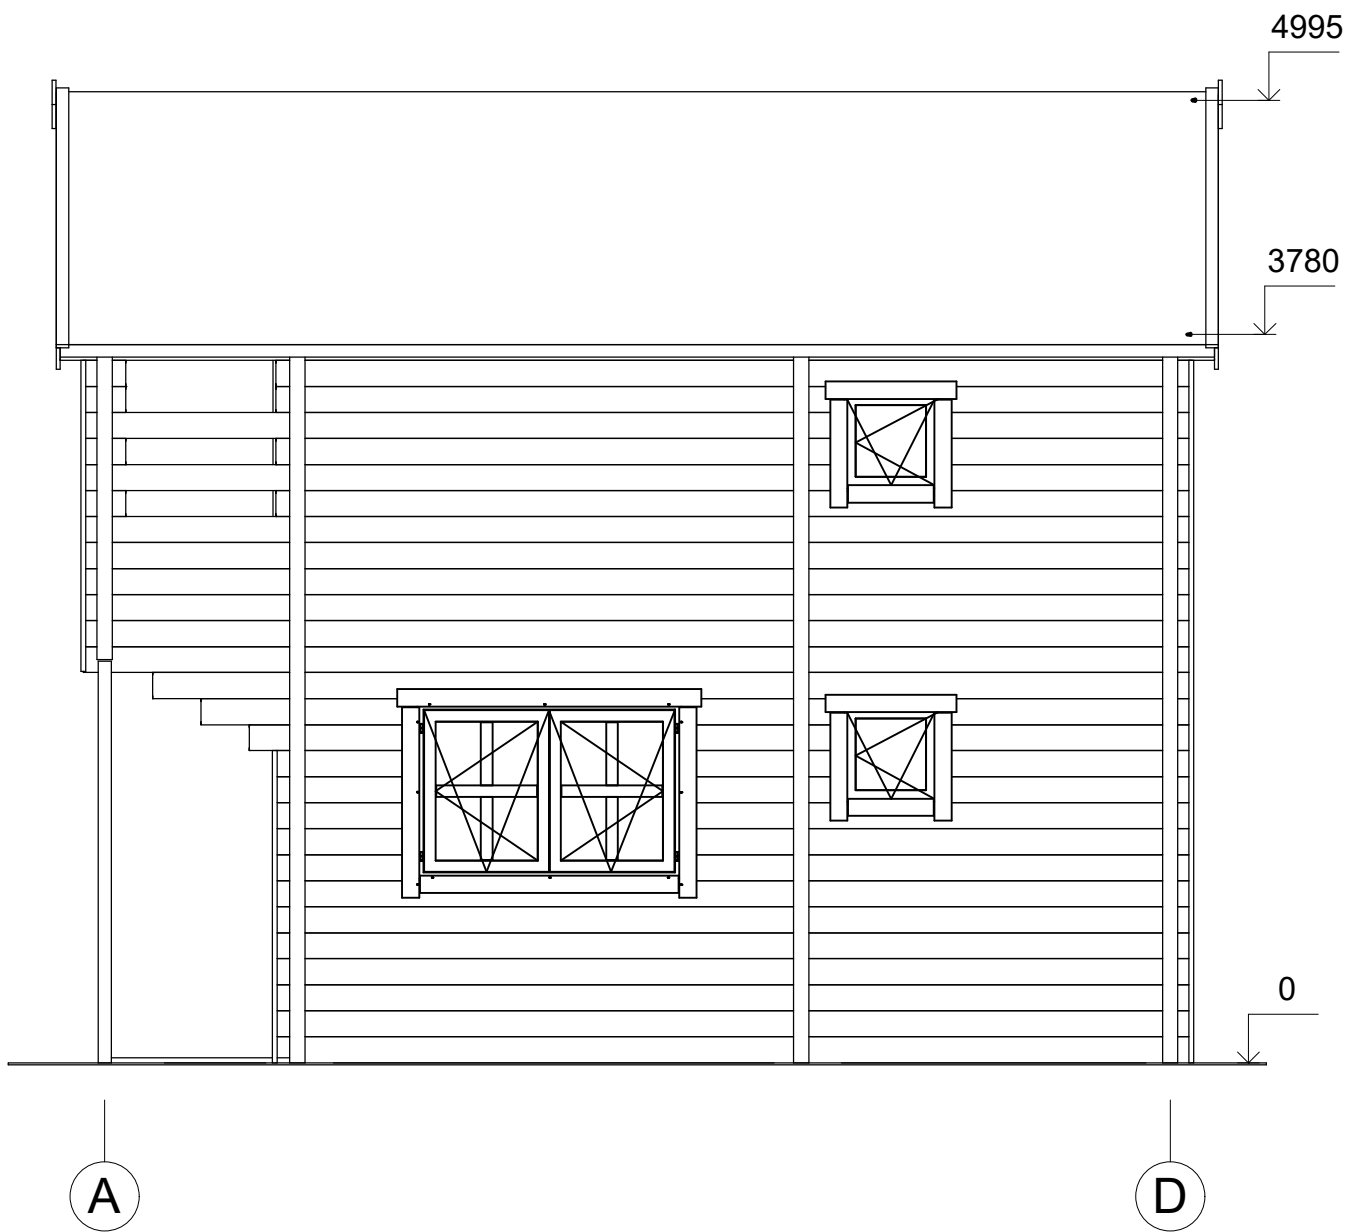


All interior area	46.7 m <sup>2</sup>	Profile	58x135mm	Project	58_VSP50.1_8.7x6 BK	Scale
All roof area	55.7 m <sup>2</sup>	All terrace	25 m <sup>2</sup>	2021-08-02 16:25:33	Drawing name	FACADE AD
						1 : 40


# ELEWACJE

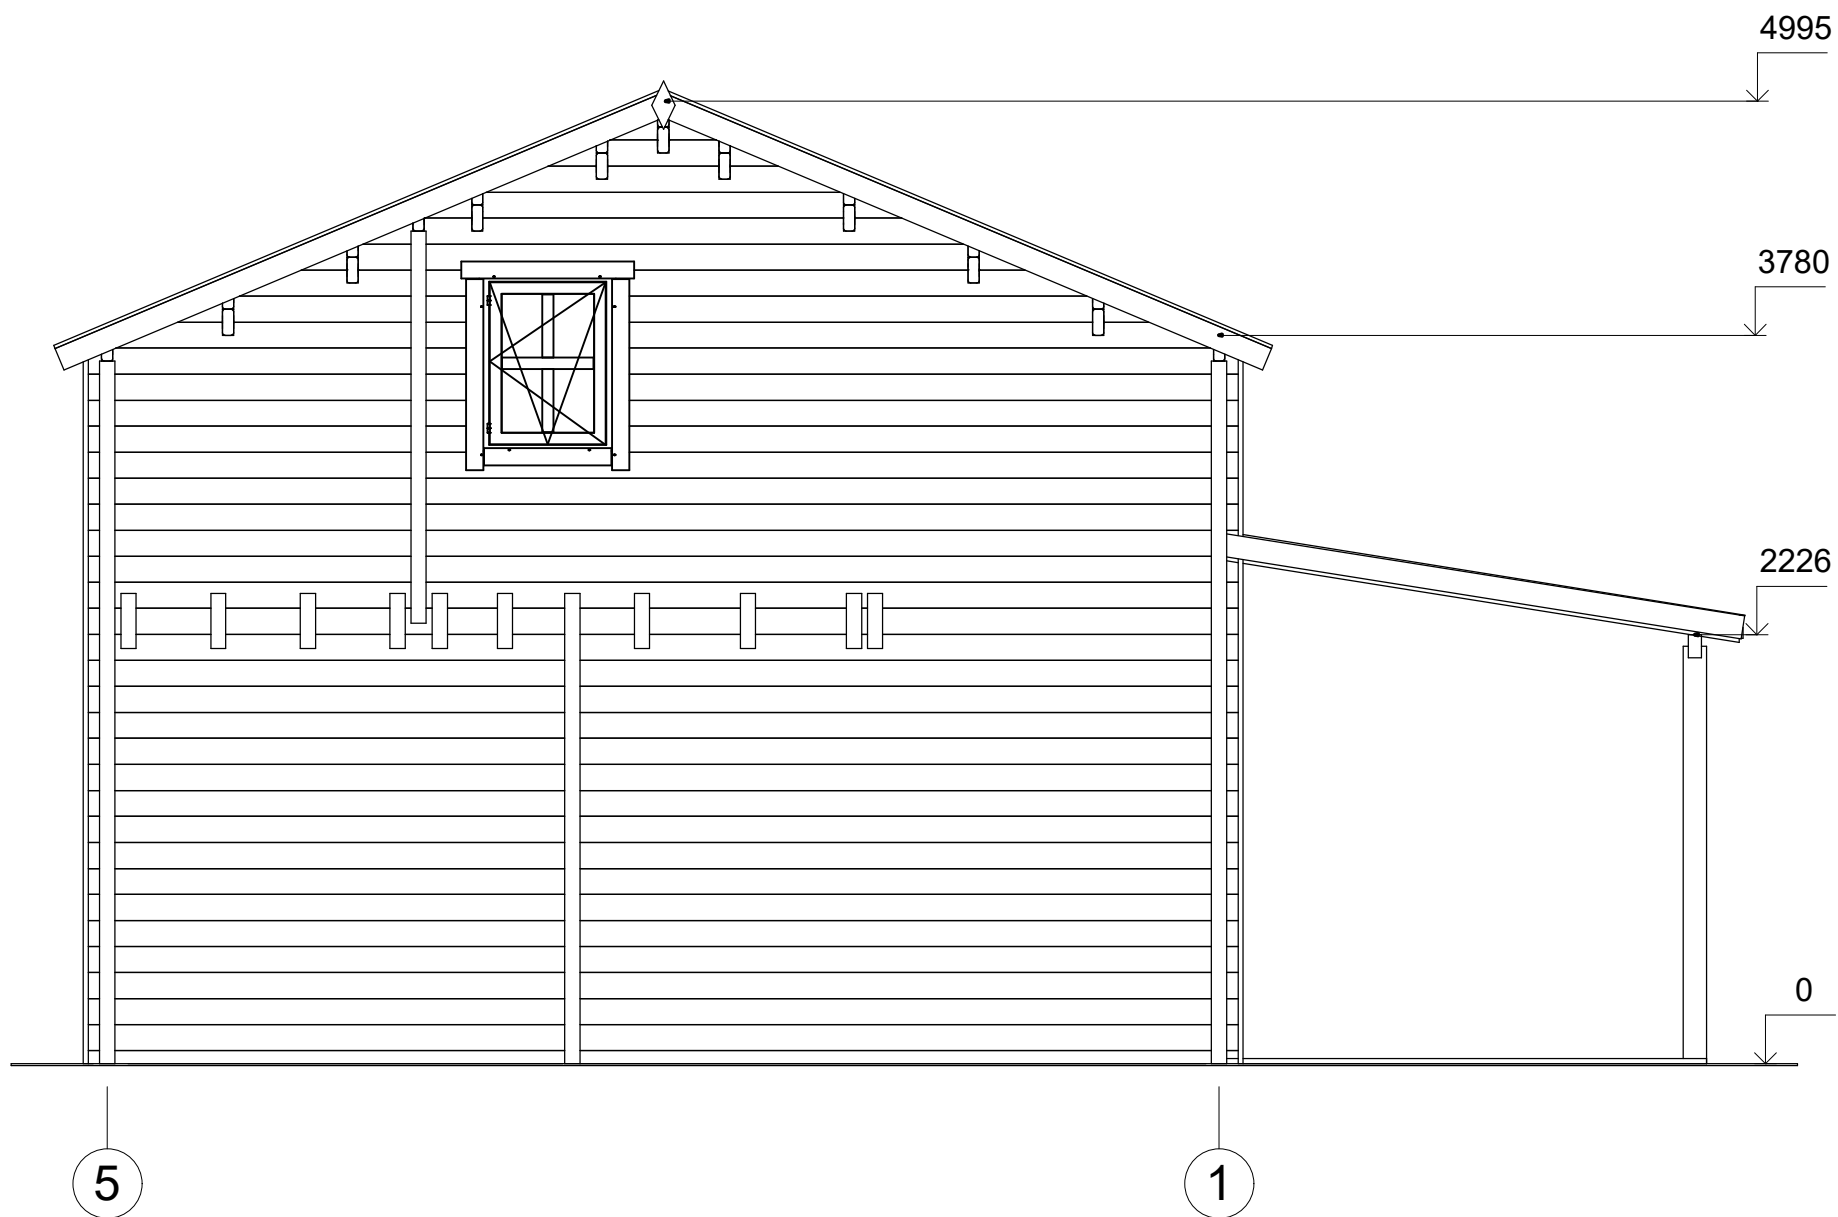

All interior area	46.7 m <sup>2</sup>	Profile	58x135mm	Project	58_VSP50.1_8.7x6 BK	Scale
All roof area	55.7 m <sup>2</sup>	All terrace	25 m <sup>2</sup>	2021-08-02 16:25:34	Drawing name	FACADE 51
						1 : 40

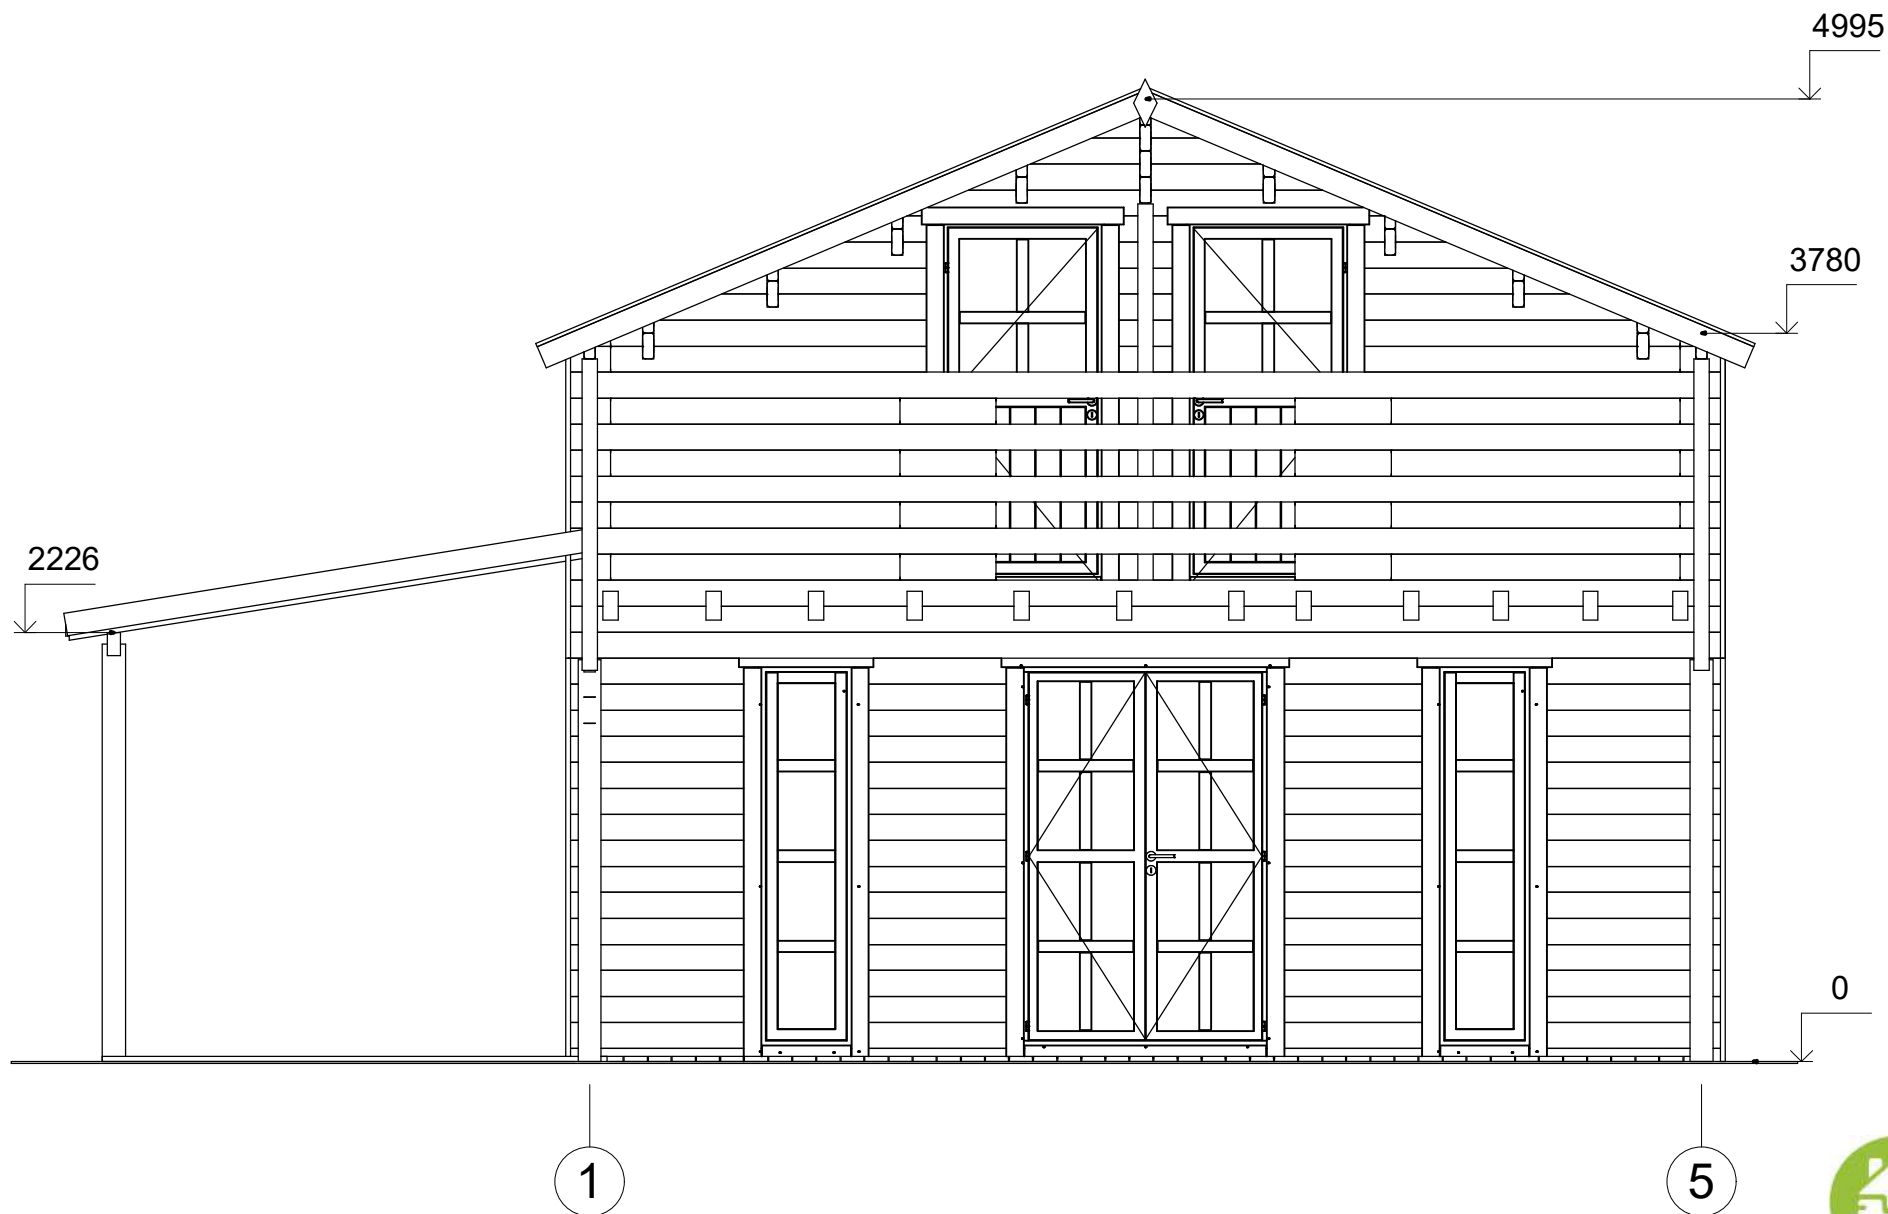

All interior area	46.7 m <sup>2</sup>	Profile	58x135mm	Project	58_VSP50.1_8.7x6 BK	Scale
All roof area	55.7 m <sup>2</sup>	All terrace	25 m <sup>2</sup>	2021-08-02 16:25:35	Drawing name	FACADE 15
						1 : 40

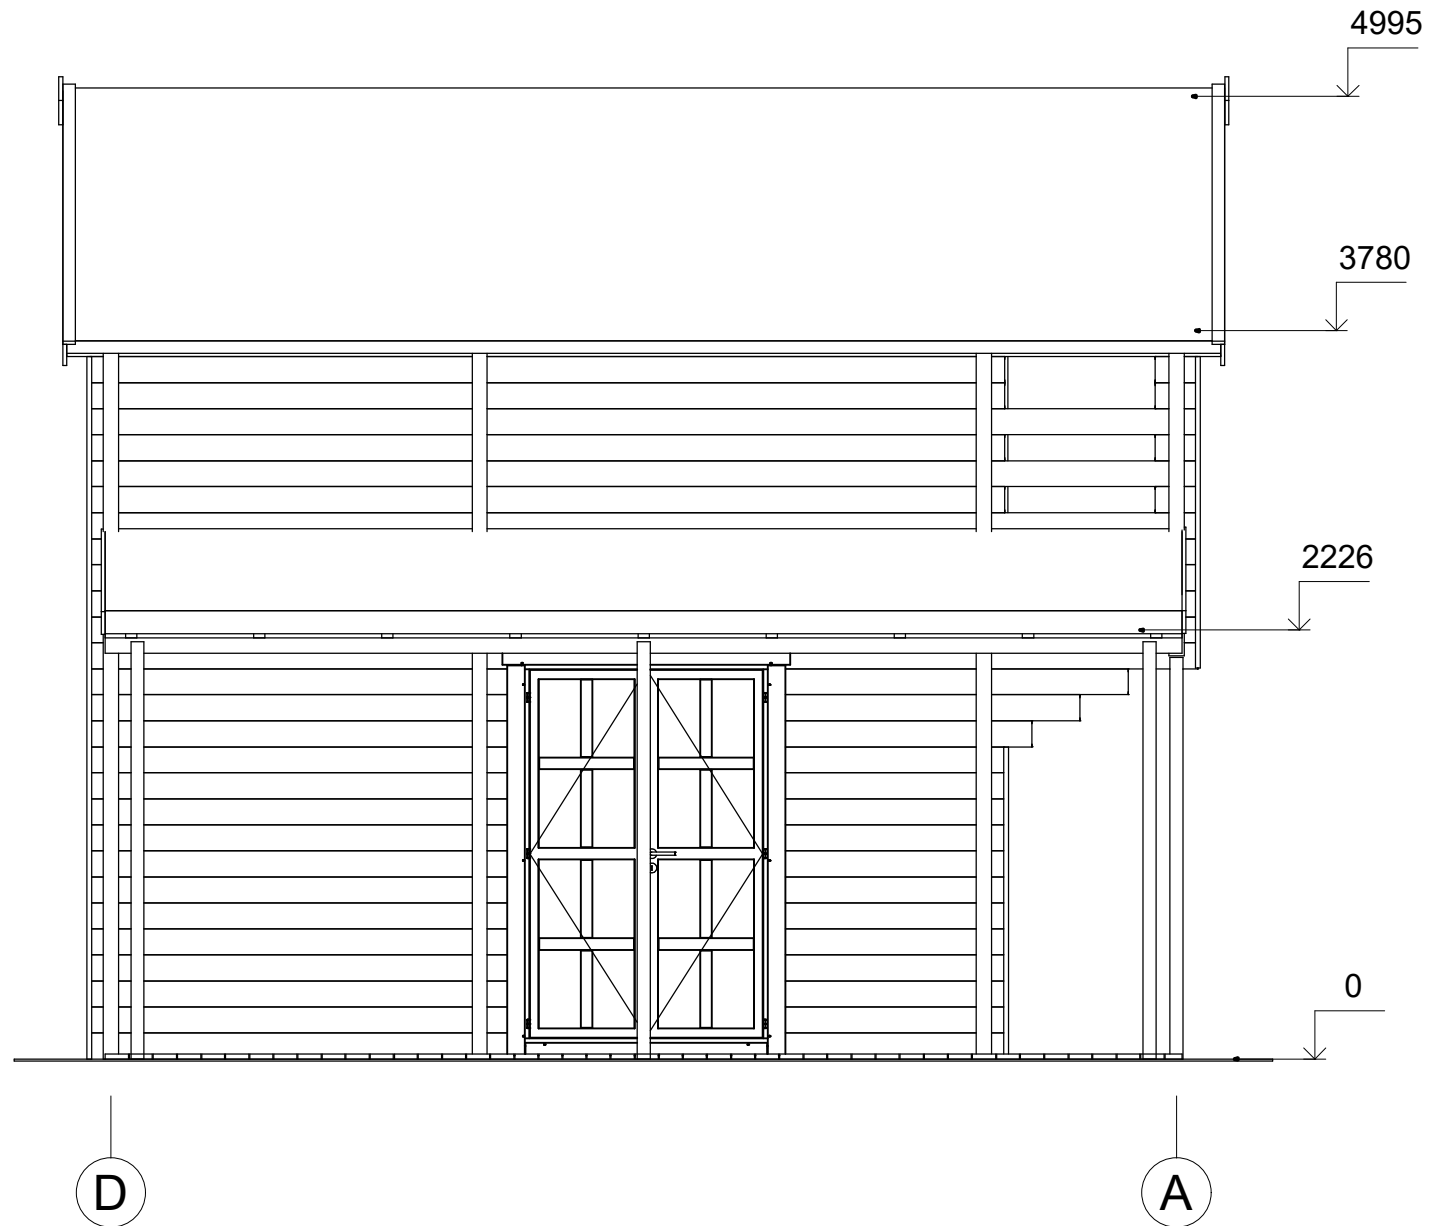

All interior area	46.7 m <sup>2</sup>	Profile	58x135mm	Project	58_VSP50.1_8.7x6 BK	Scale
All roof area	55.7 m <sup>2</sup>	All terrace	25 m <sup>2</sup>	2021-08-02 16:25:35	Drawing name	FACADE DA
						1 : 40