



Dom letniskowy TYCHY VSP51
5,5 x 7 m, 44 mm, Pełny zestaw
PREMIUM

Produkt #VSP51_5,5x7_44

56460.00 zł

60420.00 zł / Zaoszczędzisz : 3960.00 zł

Najniższa cena w ciągu ostatnich 30 dni **60420.00 zł**

Cena obowiązuje przez 15 dni

<https://domkiekoarchitektura.pl/dom-letniskowy-tychy-vsp51>



Opis	WARTOŚĆ
Grubość ścian	44 mm
Wymiary ścian (szerokość x długość)	5,5 x 7m
Wysokość ścian	3105 mm
Wysokość do kalenicy	5265 mm
Powierzchnia podłogi	18,8 m ² + 15,7 m ² anstresoli + 14,8 m ² taras
Powierzchnia dachu	43,8 m ²
Kąt nachylenia dachu	29 ° odpowiada 55 %
Obliczone obciążenie konstrukcji dachu	150 kg/m ²
Okna	Szt. / stronę otwarcia sprawdź według rysunków projektu
Drzwi	Szt. / stronę otwarcia sprawdź według rysunków projektu
Zastosowane szkło	Podwójne zespolone
Wypust dachowy	Sprawdź według rysunków projektu
Powierzchnia zewnętrzna (ściany)	82 m ²
Powierzchnia wewnętrzna (ściany)	136 m ²
Poziom wilgotności drewna	~ 18 %

Wymiary i waga opakowania

H 730 x B 1200 x L 5600 mm = 1280 kg

H 750 x B 1200 x L 5600 mm = 1280 kg

H 900 x B 1200 x L 4000 mm = 1270 kg

Zestaw produktu


P

- Hydroizolacja na fundament pod podwaliny
- Podwaliny fundamentów płaskich
- Deska podłogowa grubości ok 18 mm z pióro wpustem
- Zestaw listwy przypodłogowej
- Zestaw profilowanych balików ścian:
Balik 44 mm z podwójnym piórem wpust
- Schody lub drabina na antresolę lub piętro, zmienna w zależności od planów i modelu
- Podłoga piętra z litego drewna grubości ok 18 mm z pióro wpustem
- Deska dachowa grubości ok 18 mm z pióro wpustem
- Zestaw elementów wykończeniowych z drewna: deska czołowa dachu, dekoracja dachu, deska czołowa więźby dachowej oraz listwa przysufitowa
- Papa bitumiczna na pokrycie dachowe w rolkach, przybijana
- Zestaw elementów montażowych
- Materiały uszczelniające: taśma do uszczelniania drzwi, okien oraz narożników od wewnątrz; silikon do narożników na zewnątrz oraz uszczelniania ścian
- Próg metalowy do drzwi wejściowych
- Zestaw okien i drzwi z podwójną szybą, drzwi wewnętrzne całkowicie drewniane. Stronę otwarcia drzwi i okien prosimy sprawdzić według rysunków projektu
- Podwójna uszczelka gumowa do dodatkowej ochrony okien i drzwi przed deszczem i wiatrem oraz zestaw zamków i klamek
- Zestaw do montażu tarasu z deski grubości ok 18 mm

Tel.: +48 856 723 031


Kontakt mailowy: sklep@domyekoarchitektura.pl
www.domkiekoarchitektura.pl

3D WIZUALIZACJA

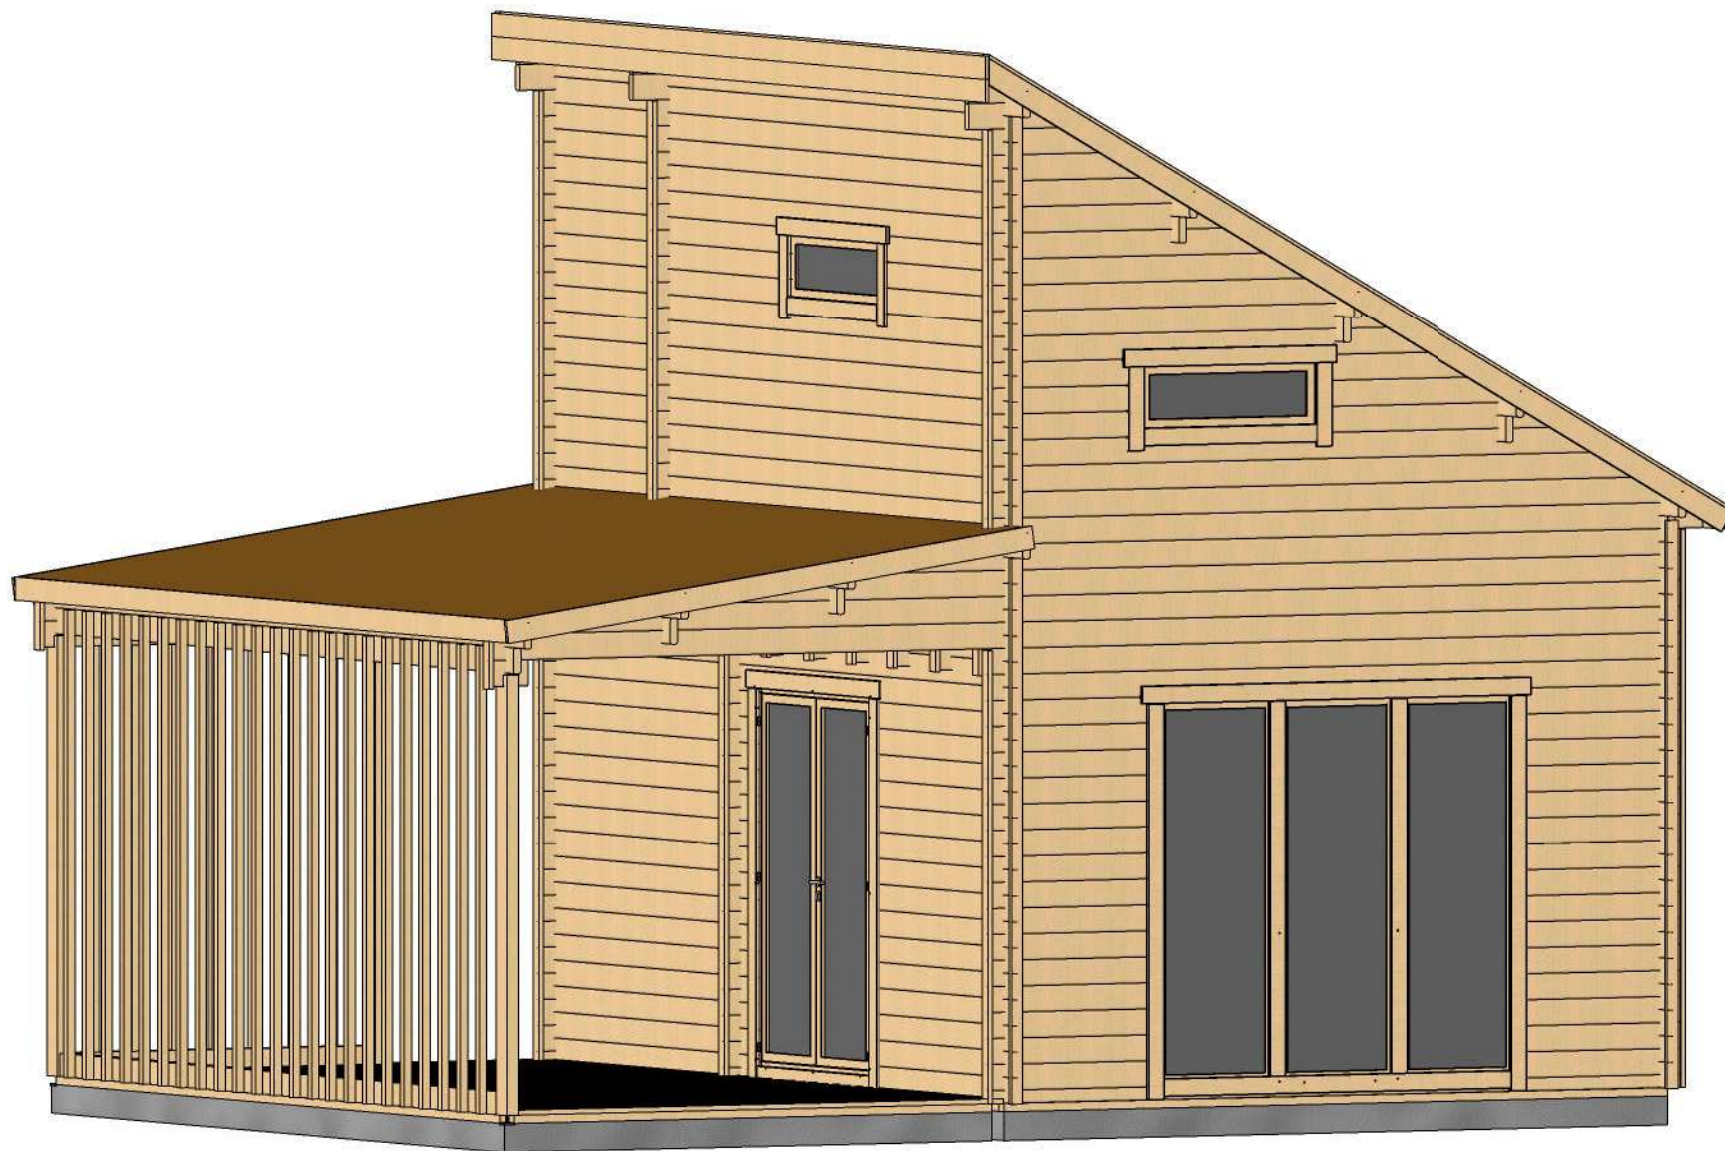


All interior area	34.5 m ²	Profile	44x135mm	Project	44_VSP51_5.5x7 BK	Scale
All roof area	43.8 m ²	All terrace	14.8 m ²	2020-04-08 10:15:51	Drawing name 3D VISUALIZATION	

3D WIZUALIZACJA

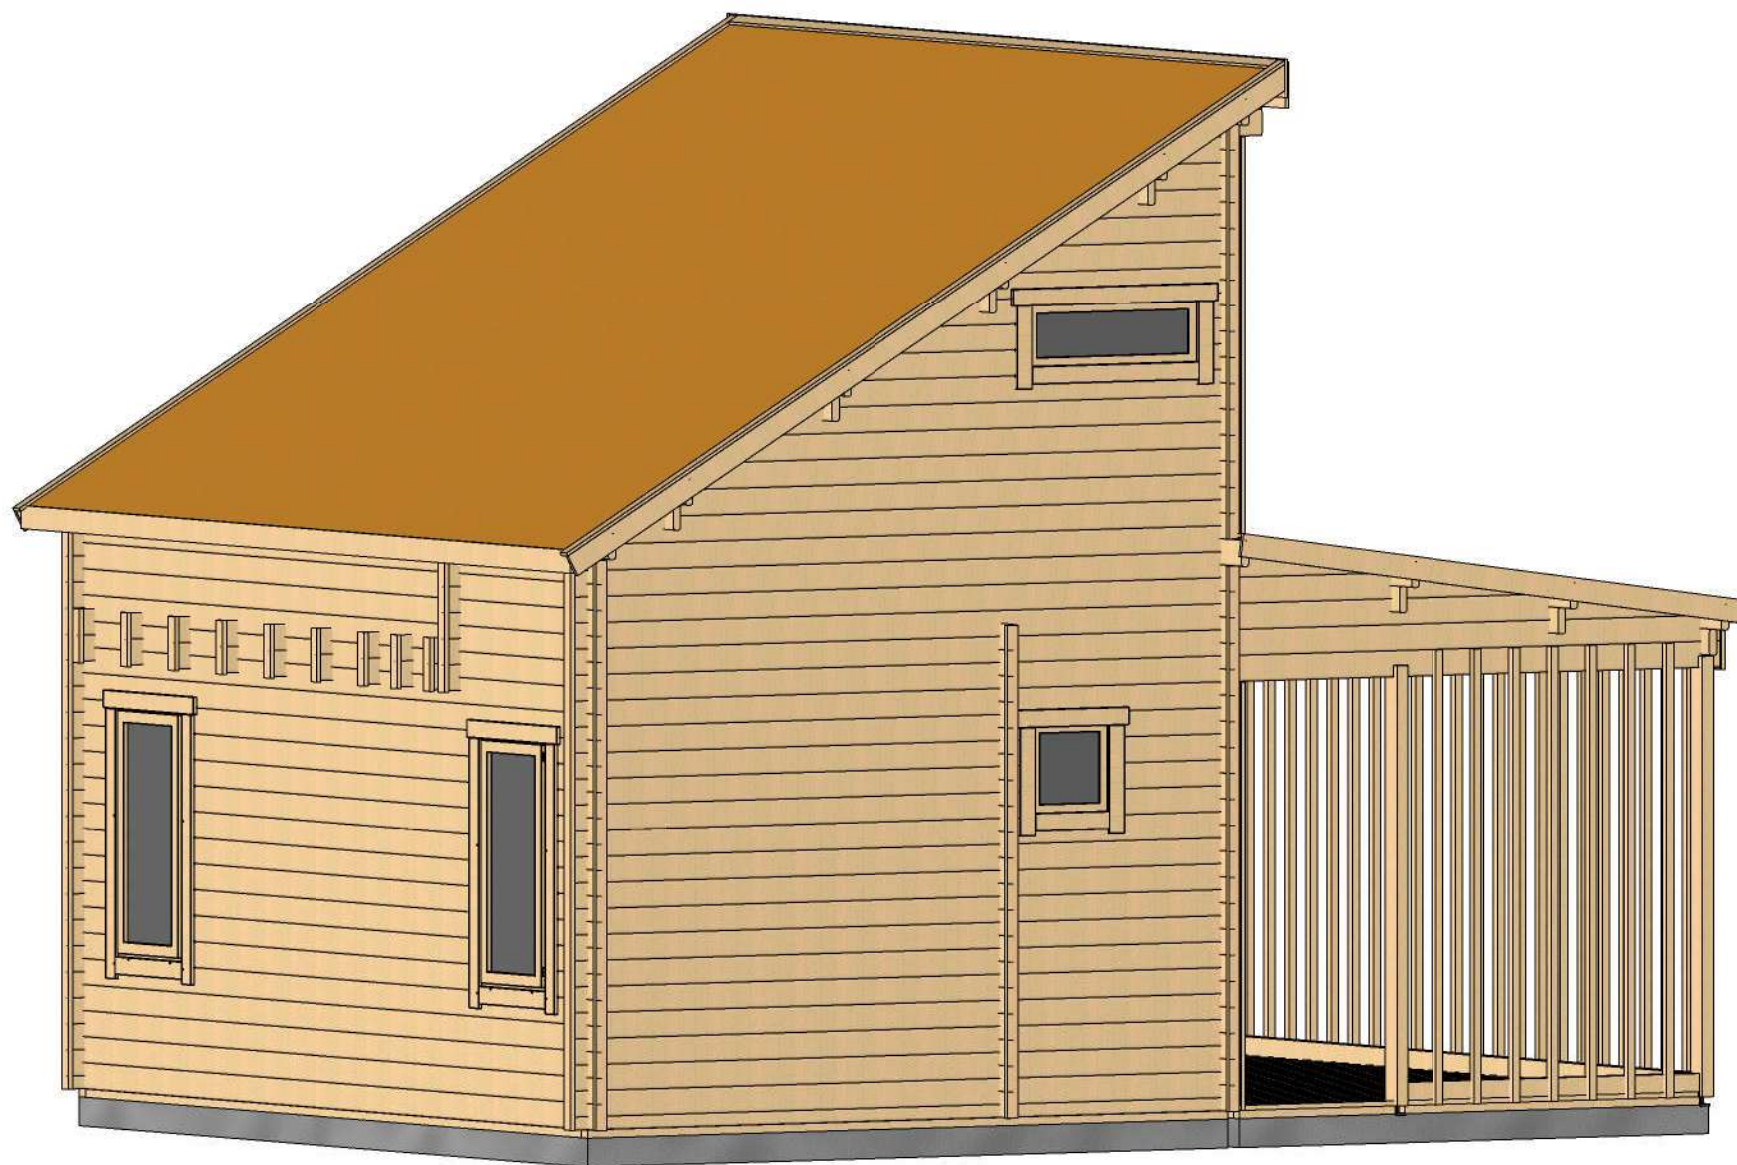


All interior area	34.5 m ²	Profile	44x135mm	Project	44_VSP51_5.5x7 BK	Scale
All roof area	43.8 m ²	All terrace	14.8 m ²	2020-04-08 10:15:53	Drawing name 3D VISUALIZATION 2	

RZUT PLANU

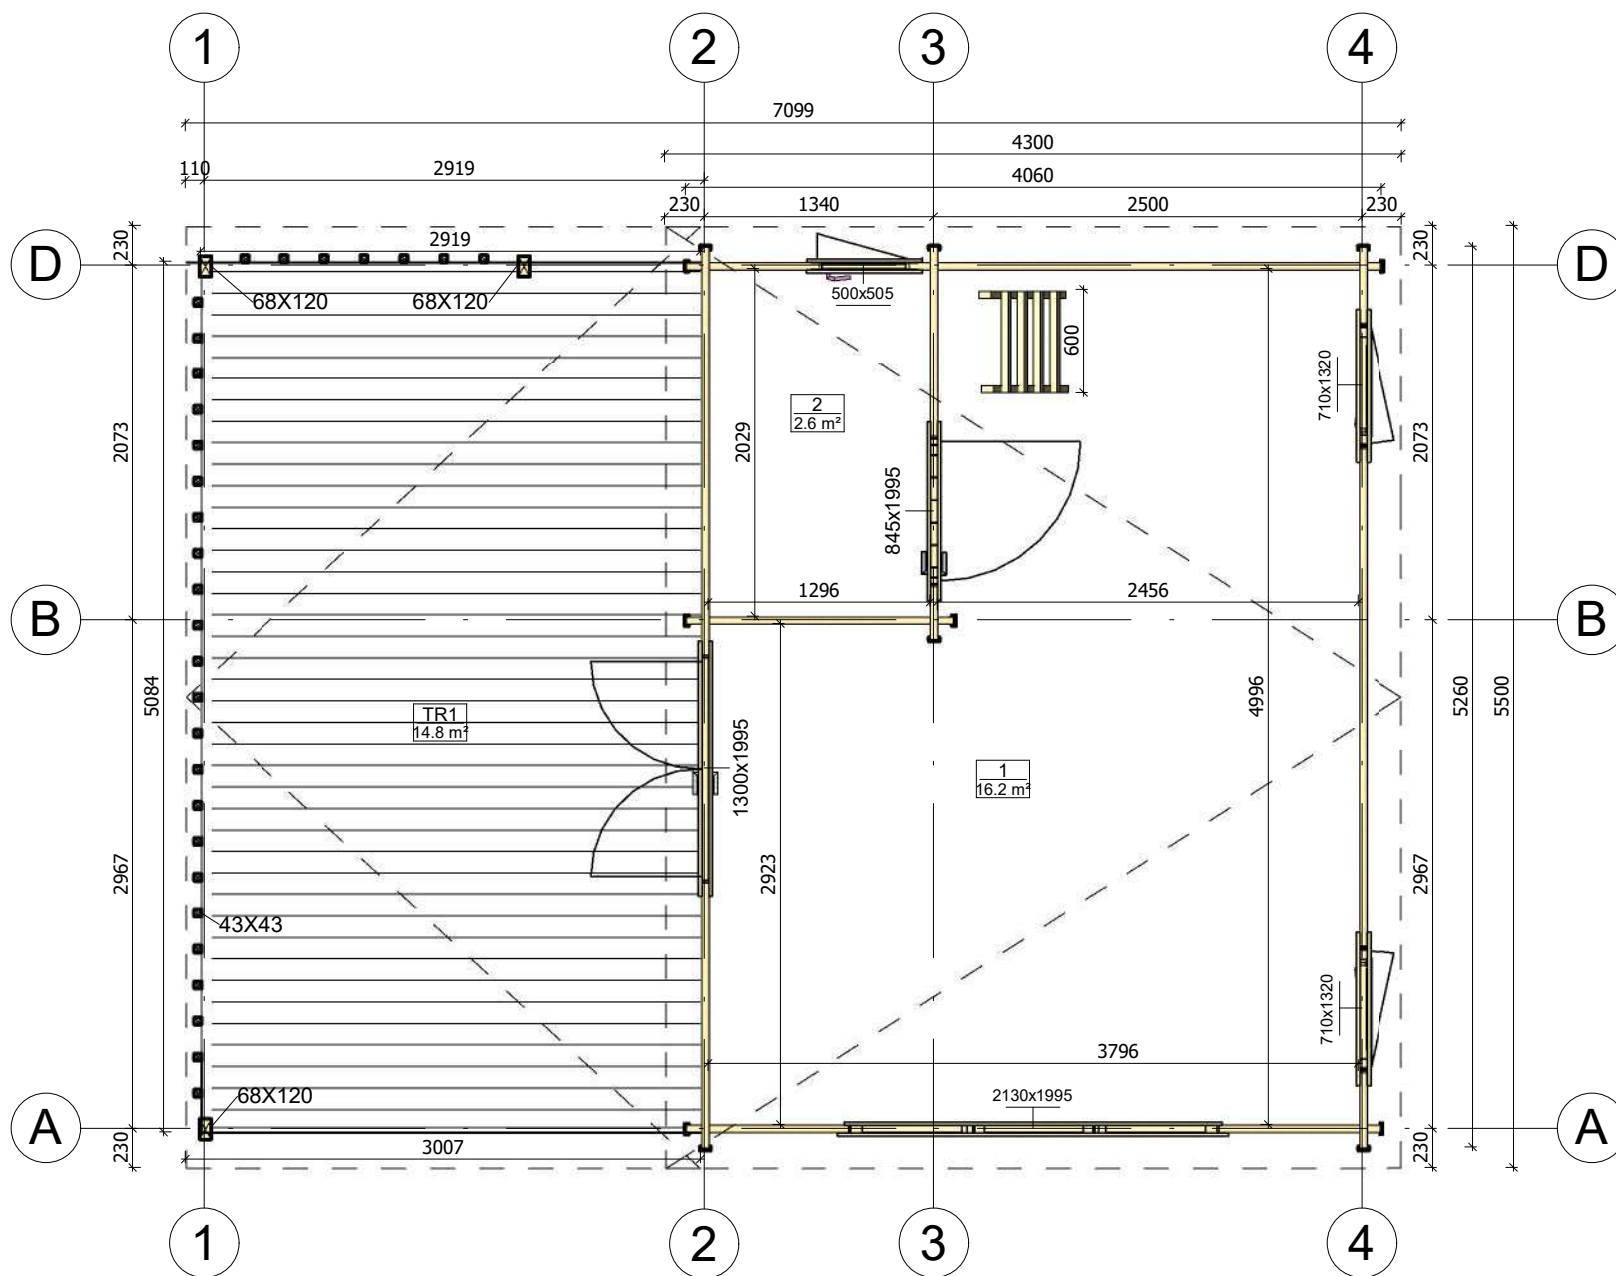


All interior area	34.5 m ²	Profile	44x135mm	Project	44_VSP51_5.5x7 BK	Scale
All roof area	43.8 m ²	All terrace	14.8 m ²	2020-04-08 07:30:56	Drawing name 1 FLOOR PLAN	1 : 45

RZUT PLANU

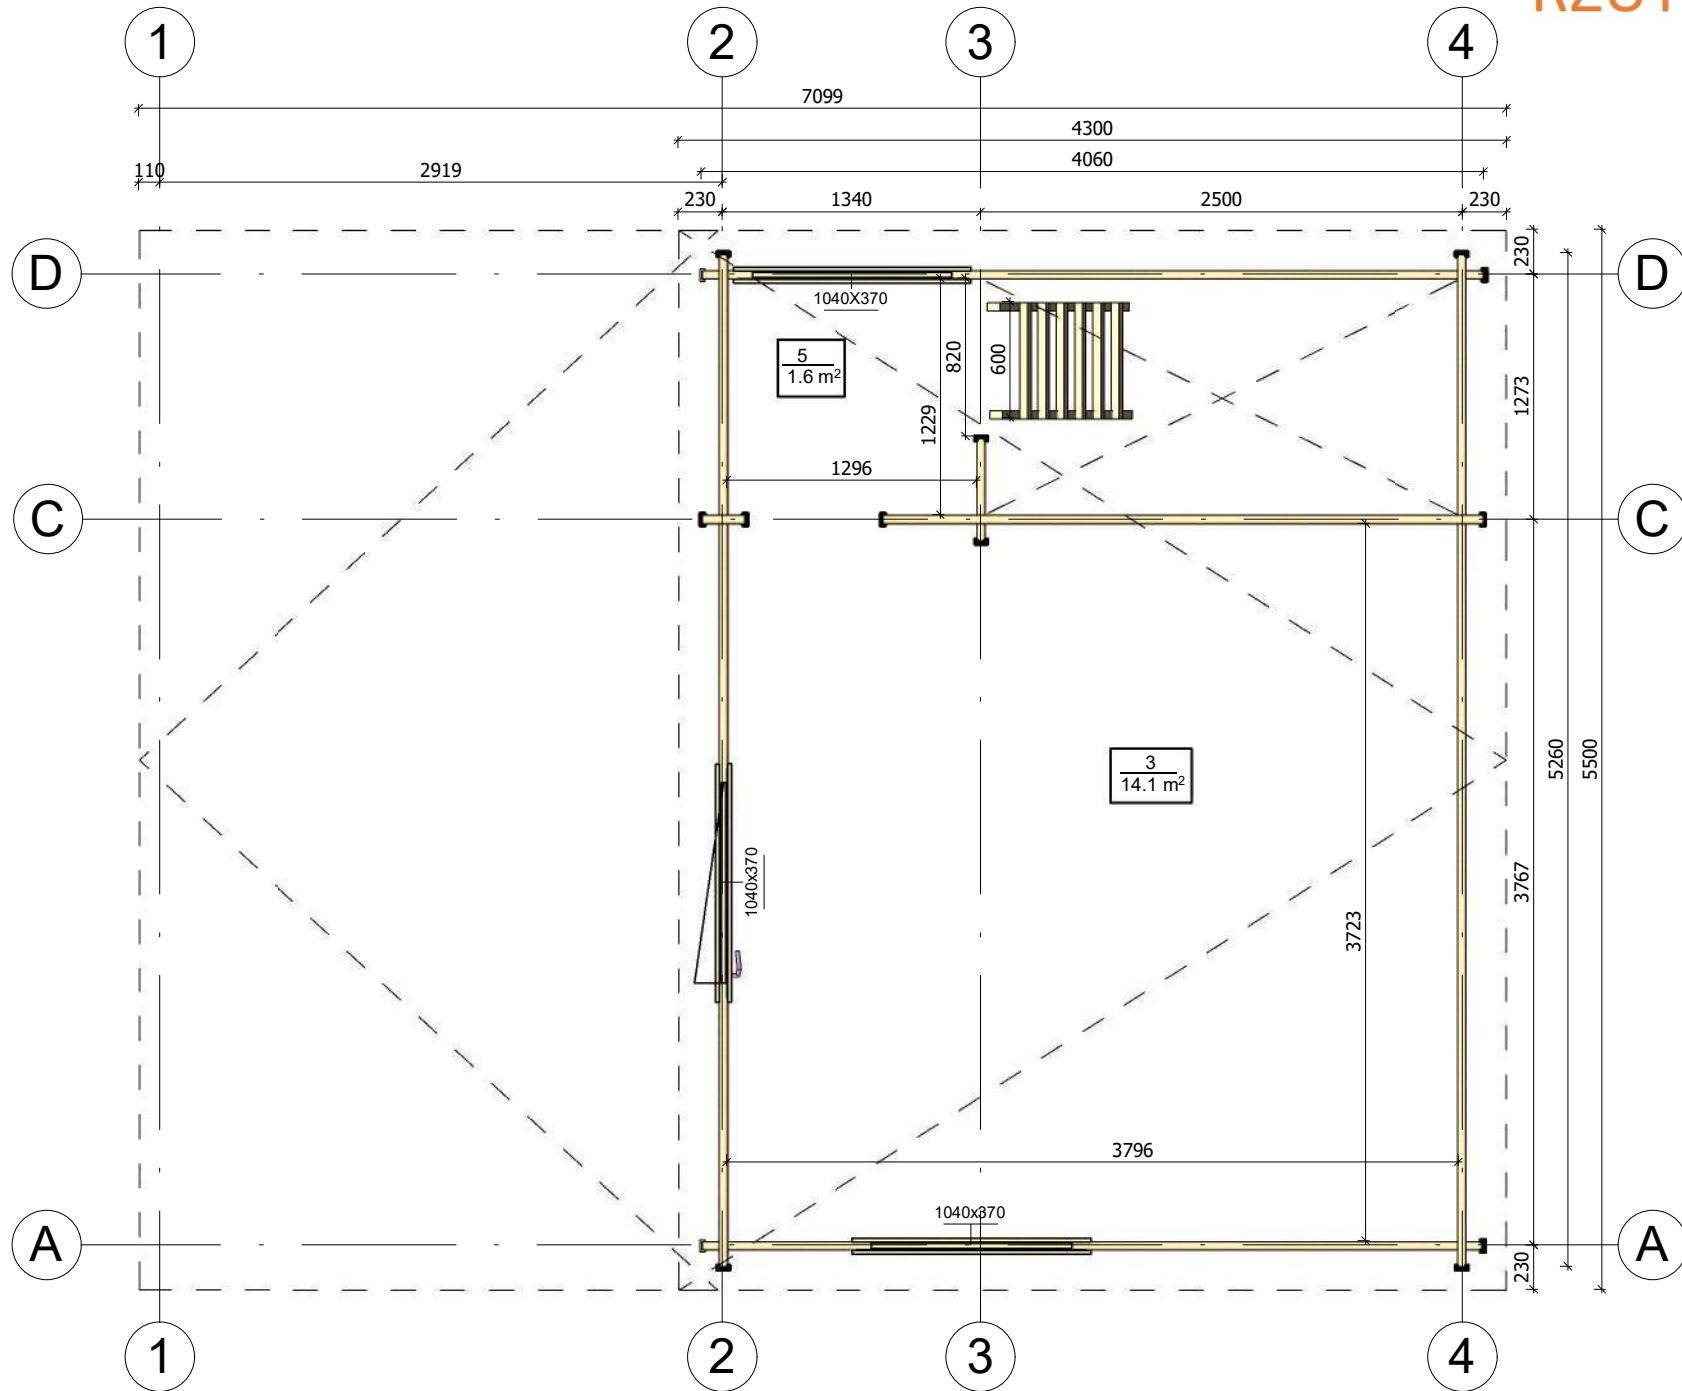


All interior area	34.5 m ²	Profile	44x135mm	Project	44_VSP51_5.5x7 BK	Scale
All roof area	43.8 m ²	All terrace	14.8 m ²	2020-04-08 07:30:58	Drawing name 2 FLOOR PLAN	1 : 40


PRZEKROJ

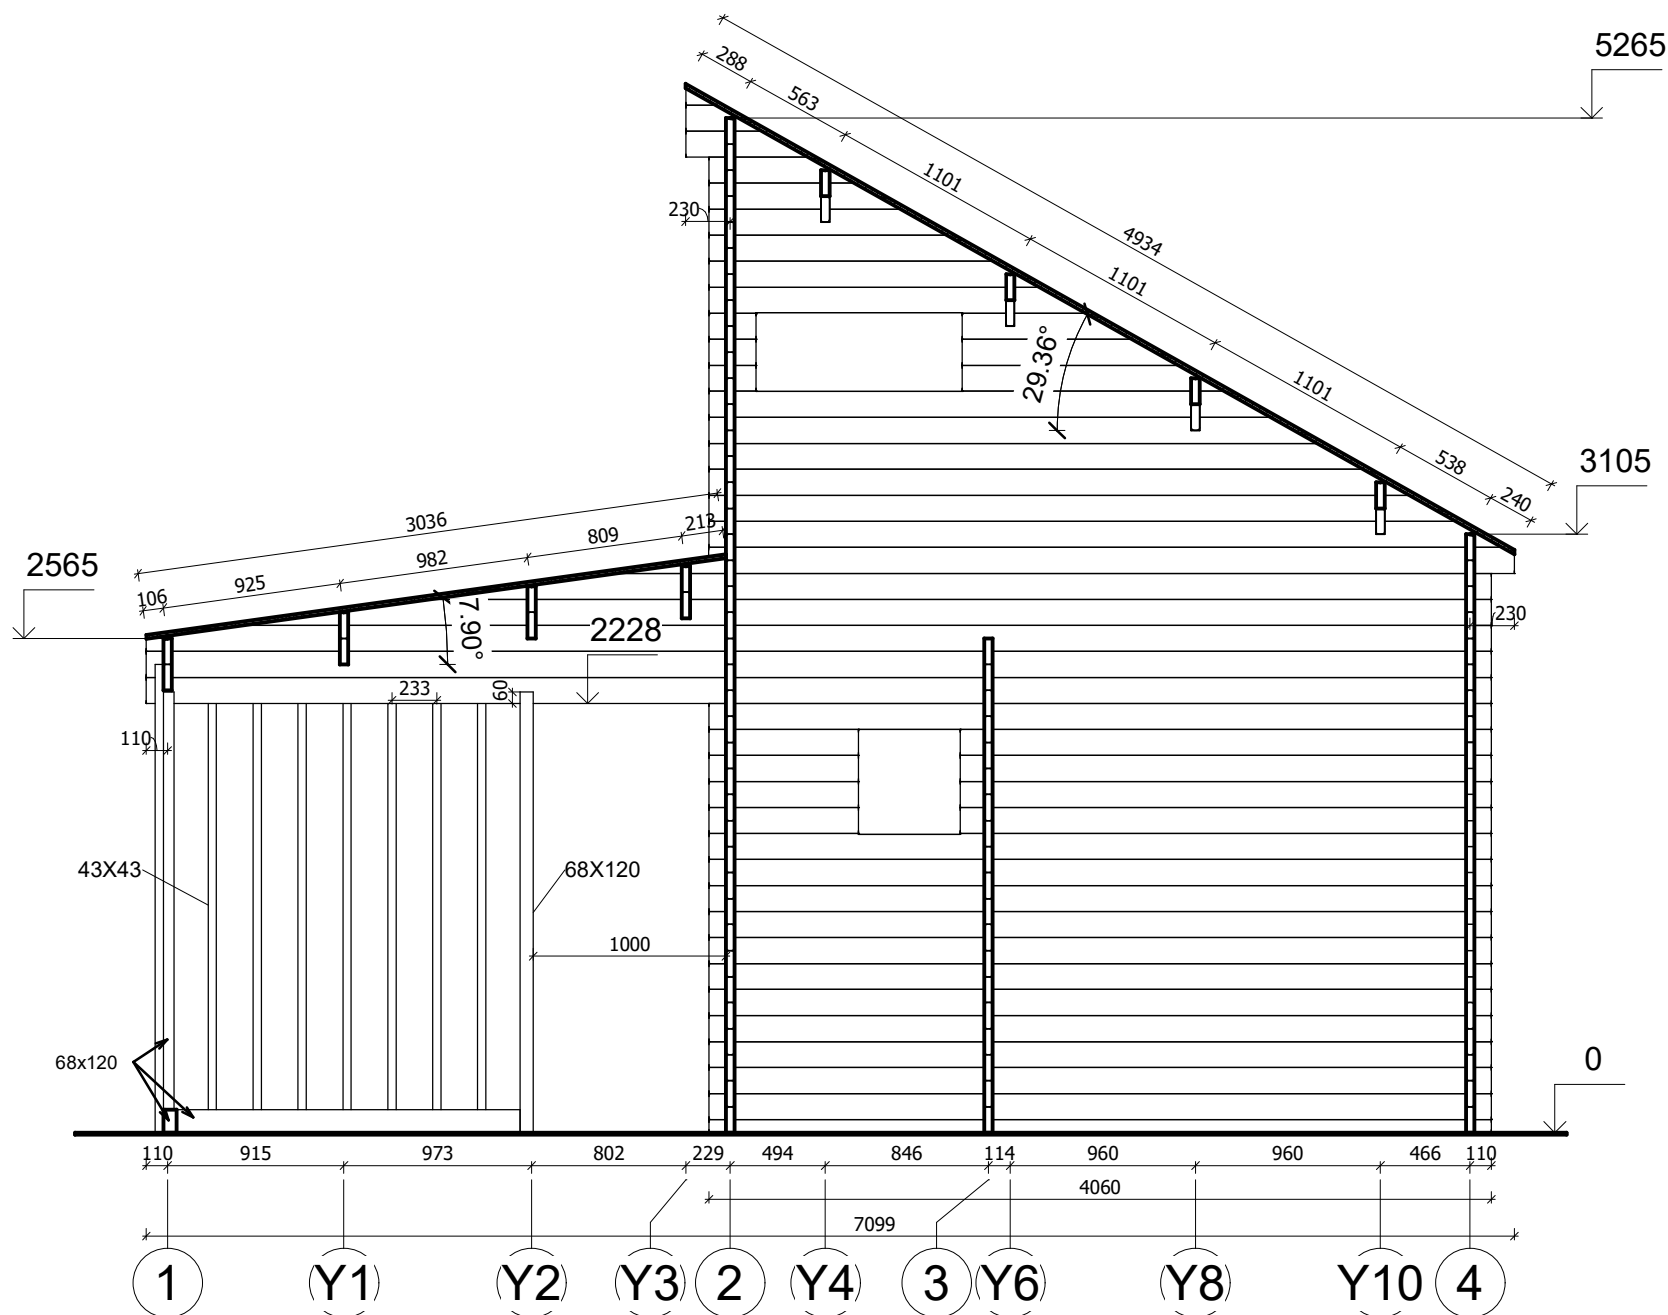


All interior area	34.5 m ²	Profile	44x135mm	Project	44_VSP51_5.5x7 BK	Scale
All roof area	43.8 m ²	All terrace	14.8 m ²	2020-04-08 10:08:30	Drawing name VERTICAL SECTION 14	1 : 40

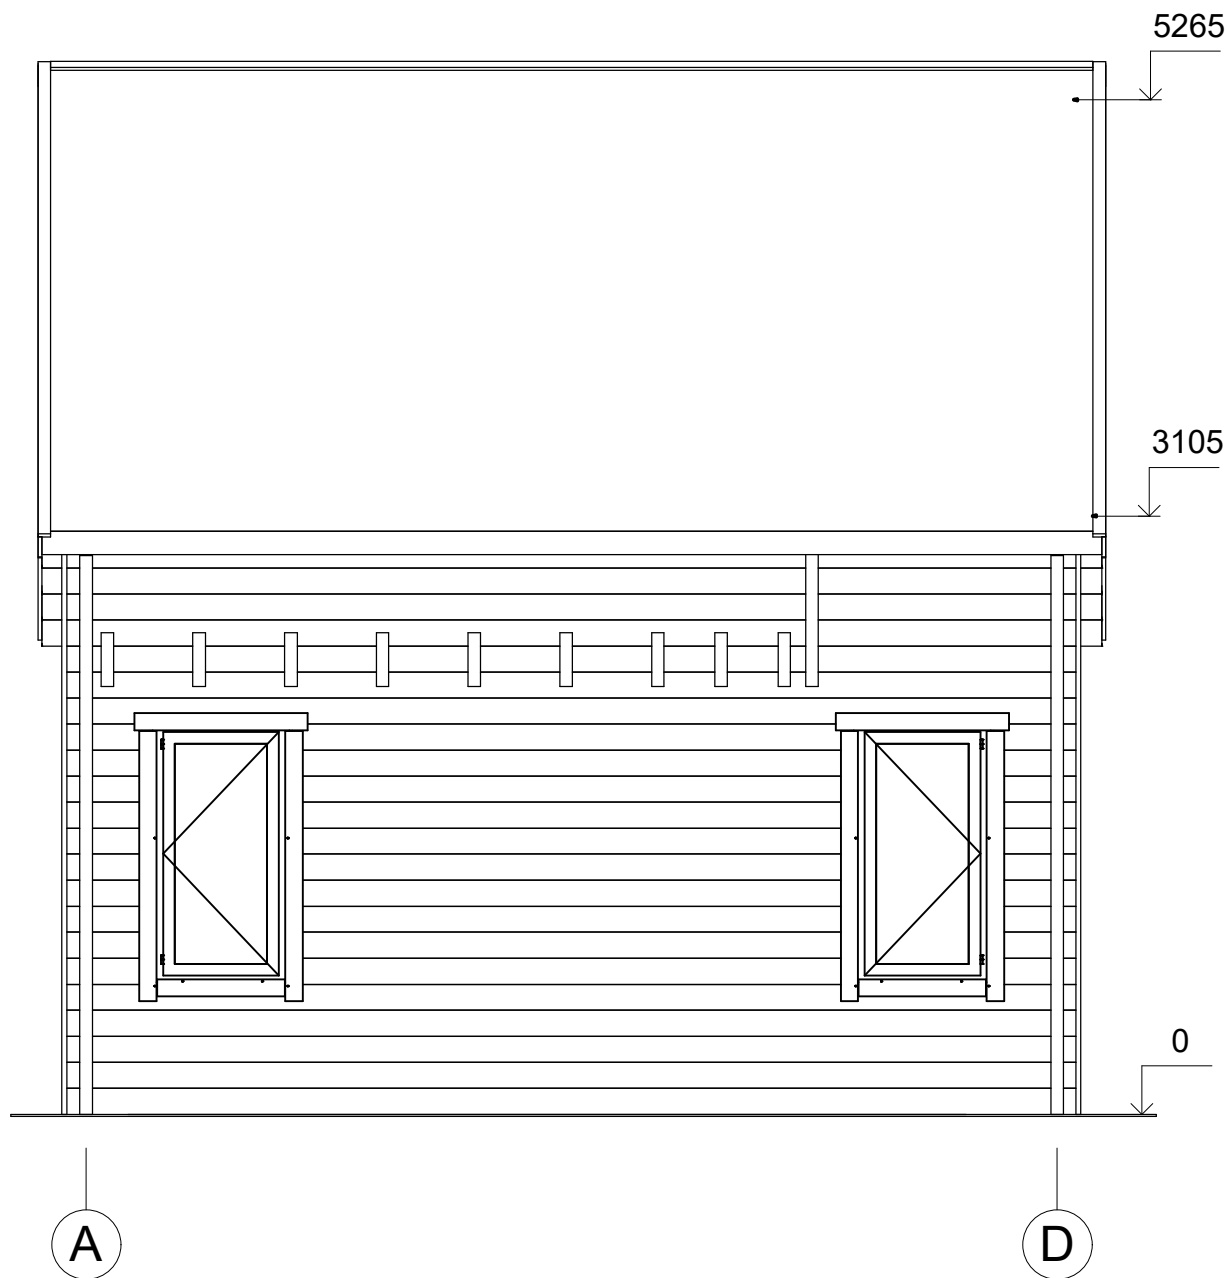


All interior area	34.5 m ²	Profile	44x135mm	Project	44_VSP51_5.5x7 BK	Scale
All roof area	43.8 m ²	All terrace	14.8 m ²	2020-04-08 10:10:08	Drawing name	FACADE AD
						1 : 40

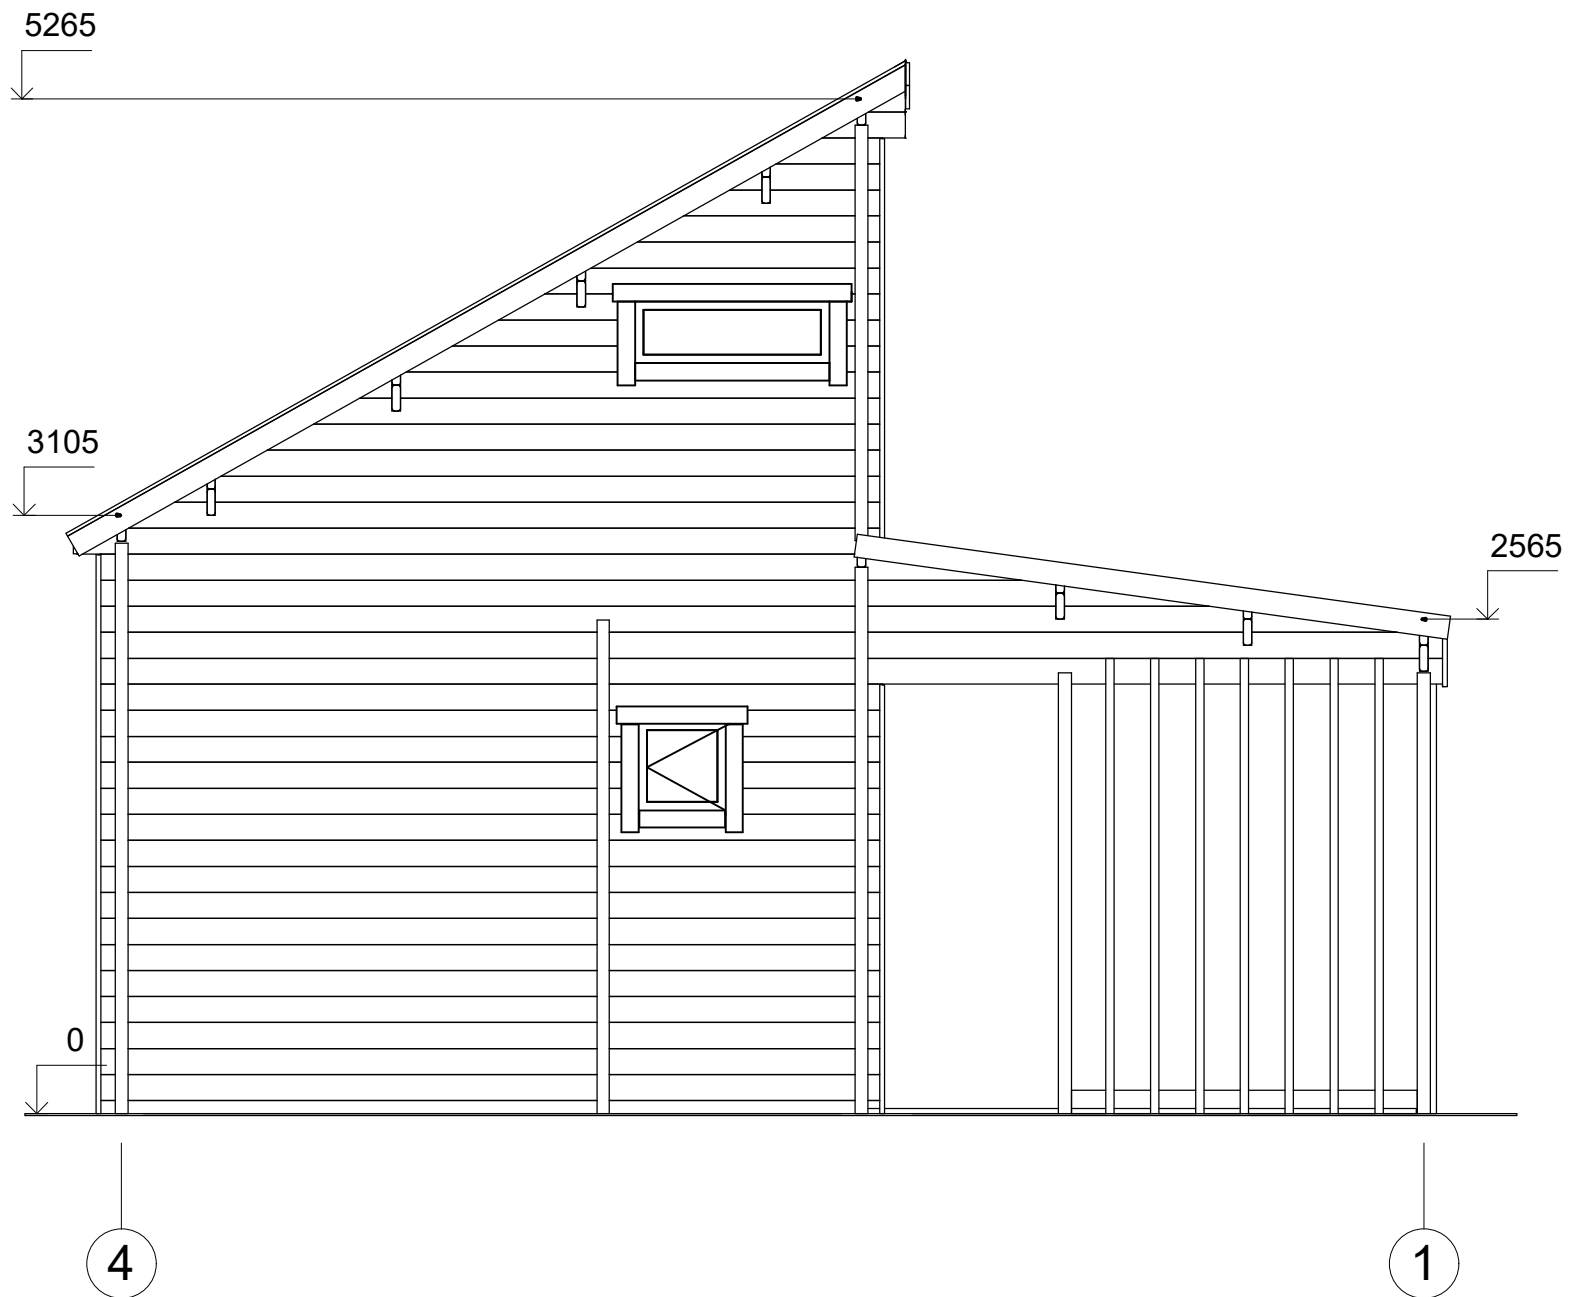

All interior area	34.5 m ²	Profile	44x135mm	Project	44_VSP51_5.5x7 BK	Scale
All roof area	43.8 m ²	All terrace	14.8 m ²	2020-04-08 10:10:10	Drawing name FACADE 41	1 : 40

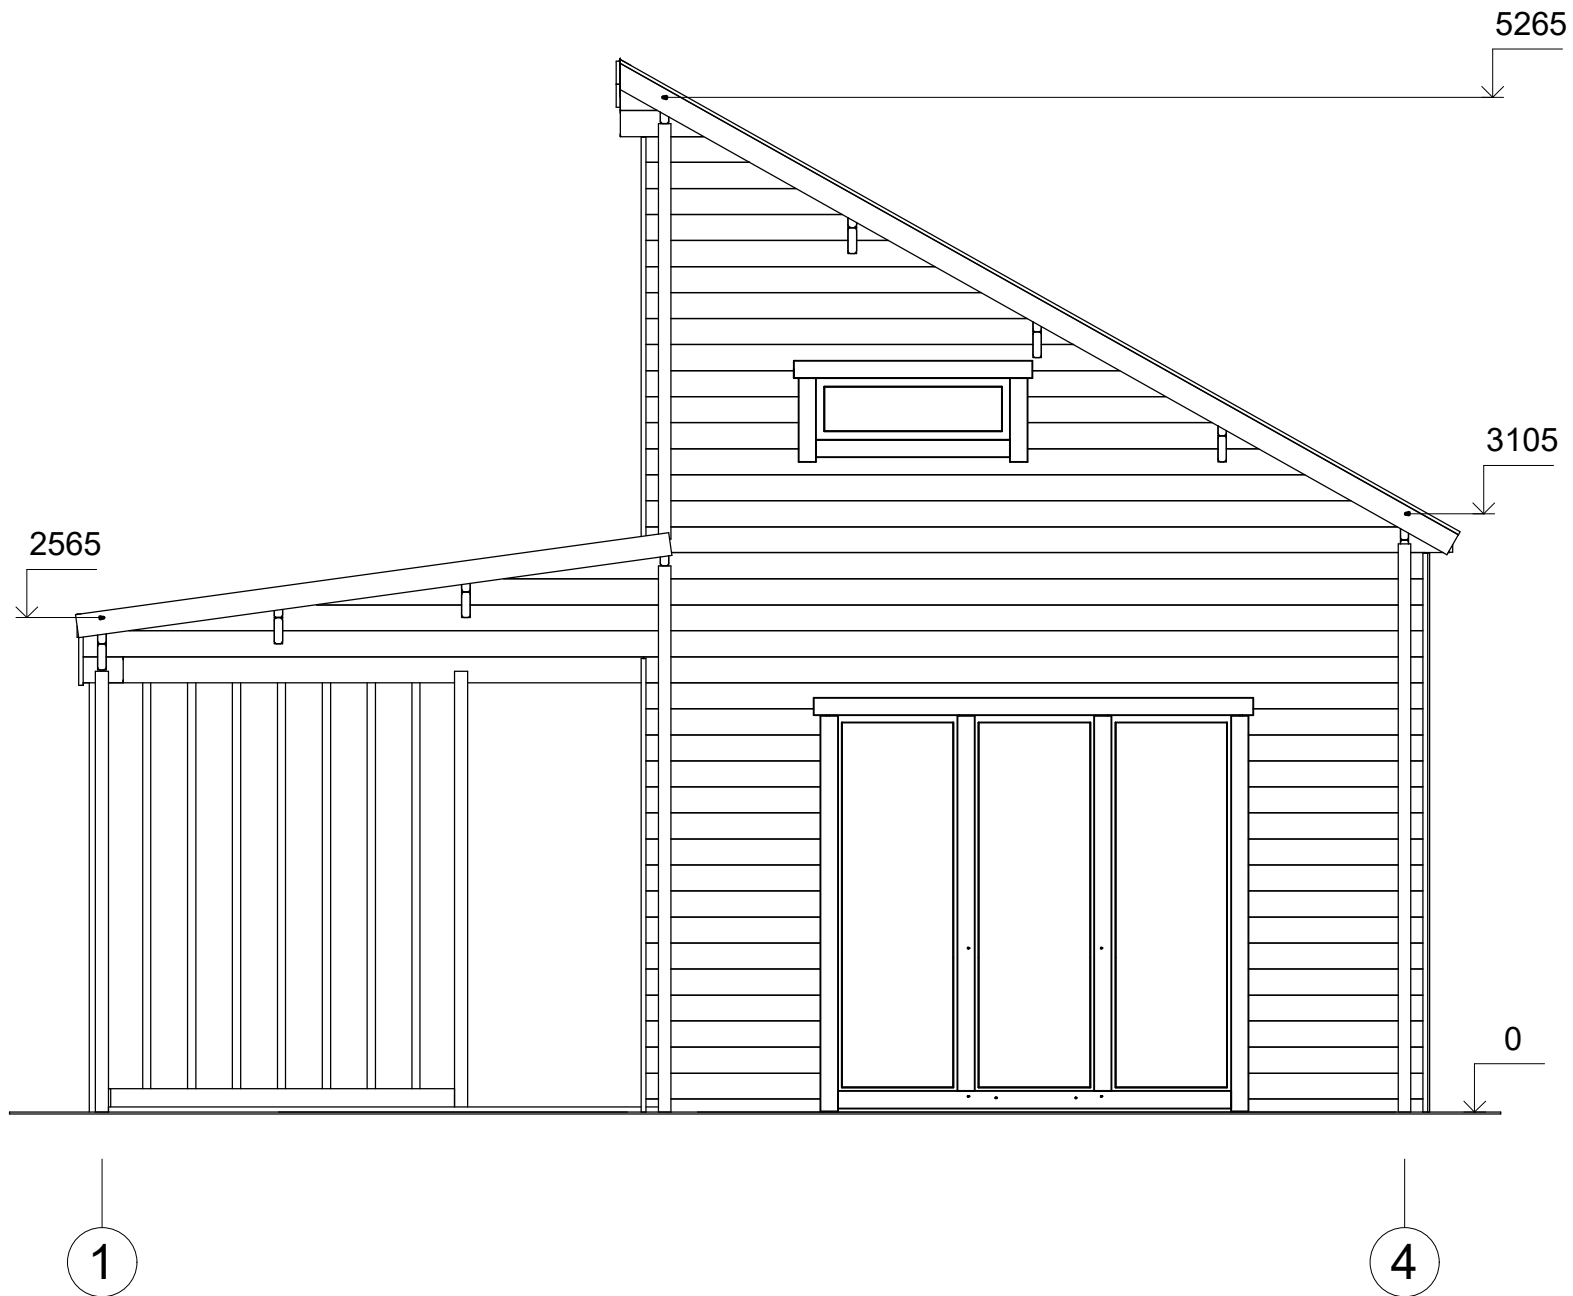

All interior area	34.5 m ²	Profile	44x135mm	Project	44_VSP51_5.5x7 BK	Scale
All roof area	43.8 m ²	All terrace	14.8 m ²	2020-04-08 10:10:10	Drawing name FACADE 14	1 : 40

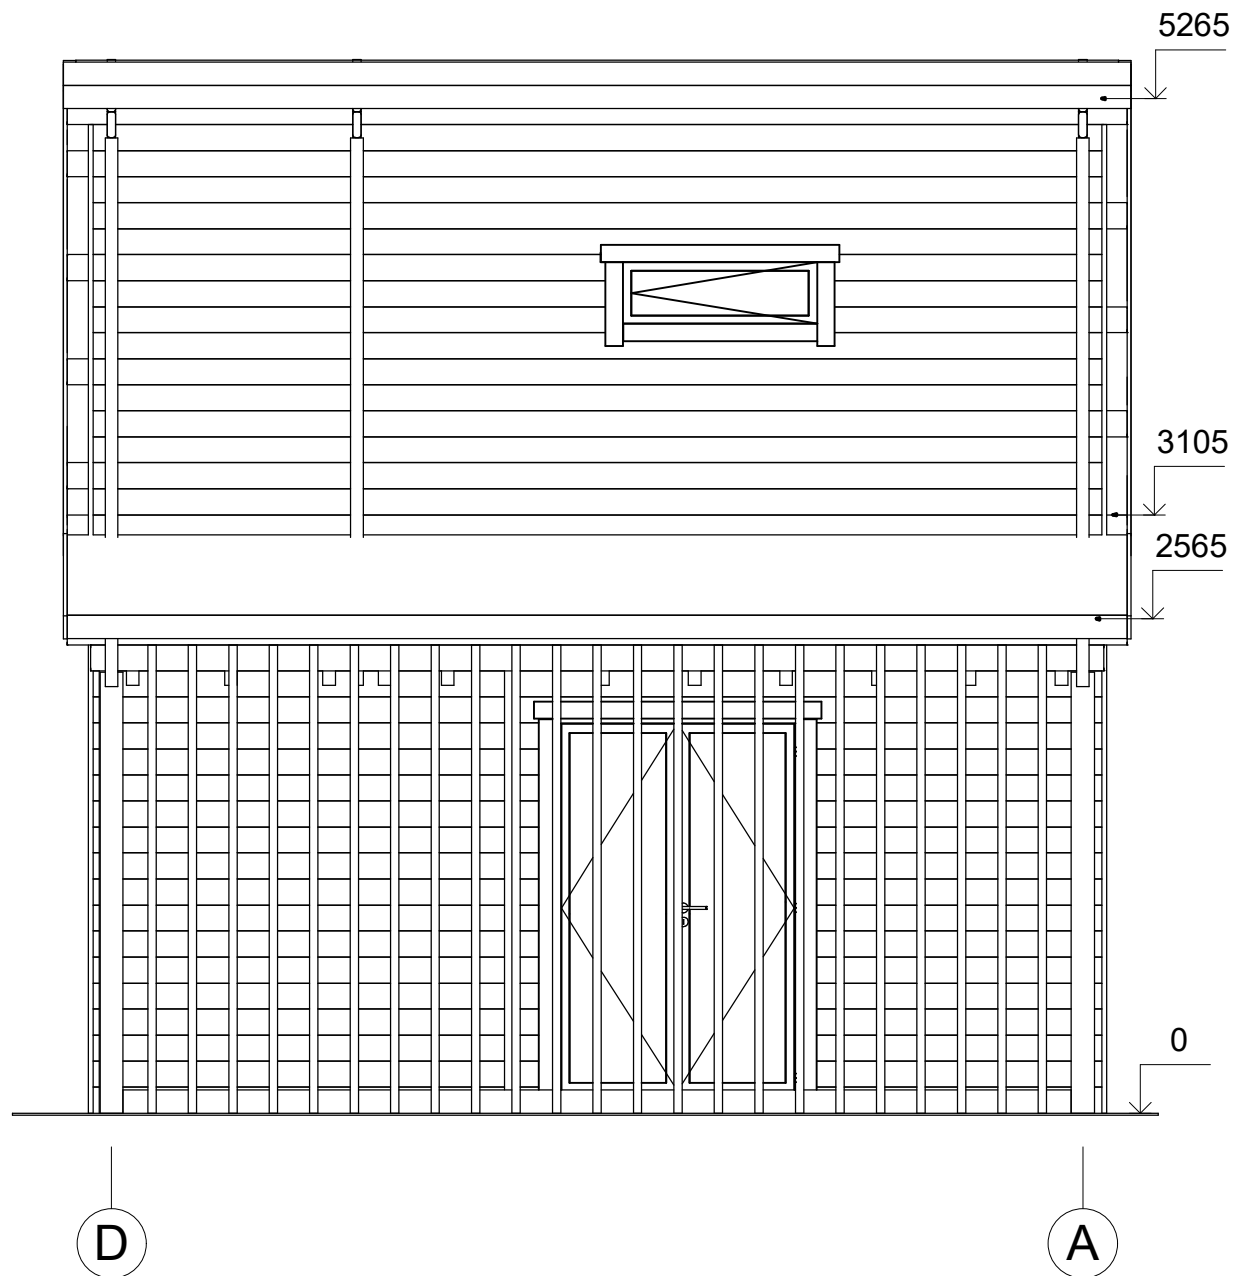

All interior area	34.5 m ²	Profile	44x135mm	Project	44_VSP51_5.5x7 BK	Scale
All roof area	43.8 m ²	All terrace	14.8 m ²	2020-04-08 10:10:11	Drawing name FACADE DA	1 : 40