



**Dom letniskowy GUBIN VSP52**  
**8,8 x 8,5 m, 58 mm, Pełny**  
**zestaw PREMIUM**

Produkt #VSP52\_8,8x8,5\_58

**120880.00 zł**

~~127940.00 zł~~ / Zaoszczędzisz : 7060.00 zł

Najniższa cena w ciągu ostatnich 30 dni **127940.00 zł**

Cena obowiązuje przez 15 dni

<https://domkiekoarchitektura.pl/dom-letniskowy-gubin-vsp52>



Opis	WARTOŚĆ
Grubość ścian	58 mm
Wymiary ścian (szerokość x długość)	8,8 x 8,5m
Wysokość ścian	4050 mm
Wysokość do kalenicy	5265 mm
Powierzchnia podłogi	38,6 m <sup>2</sup> + 35,1 m <sup>2</sup> anstresoli + 31,2 m <sup>2</sup> taras/balkon
Powierzchnia dachu	81,3 m <sup>2</sup>
Kąt nachylenia dachu	23 ° odpowiada 42 %
Obliczone obciążenie konstrukcji dachu	150 kg/m <sup>2</sup>
Okna	Szt. / stronę otwarcia sprawdź według rysunków projektu
Drzwi	Szt. / stronę otwarcia sprawdź według rysunków projektu
Zastosowane szkło	Podwójne zespolone
Wypust dachowy	Sprawdź według rysunków projektu
Powierzchnia zewnętrzna ( ściany )	115 m <sup>2</sup>
Powierzchnia wewnętrzna (ściany )	280 m <sup>2</sup>
Poziom wilgotności drewna	~ 18 %

#### Wymiary i waga opakowania

H 810 x B 1200 x L 6000 mm = 1280 kg

H 820 x B 1200 x L 6000 mm = 1280 kg

H 820 x B 1200 x L 6000 mm = 1280 kg

H 1200 x B 1200 x L 4000 mm = 1230 kg

H 1200 x B 1200 x L 4000 mm = 1230 kg

## Zestaw produktu

P


- Hydroizolacja na fundament pod podwaliny
- Podwaliny fundamentów płaskich
- Deska podłogowa grubości ok 18 mm z pióro wpustem
- Zestaw listwy przypodłogowej
- Zestaw profilowanych balików ścian:  
Balik 58 mm z podwójnym piórem wpust
- Schody lub drabina na antresolę lub piętro, zmienna w zależności od planów i modelu
- Podłoga piętra z litego drewna grubości ok 18 mm z pióro wpustem
- Deska dachowa grubości ok 18 mm z pióro wpustem
- Zestaw elementów wykończeniowych z drewna: deska czołowa dachu, dekoracja dachu, deska czołowa więźby dachowej oraz listwa przysufitowa
- Papa bitumiczna na pokrycie dachowe w rolkach, przybijana
- Zestaw elementów montażowych
- Materiały uszczelniające: taśma do uszczelniania drzwi, okien oraz narożników od wewnątrz; silikon do narożników na zewnątrz oraz uszczelniania ścian
- Próg metalowy do drzwi wejściowych
- Zestaw okien i drzwi z podwójną szybą, drzwi wewnętrzne całkowicie drewniane. Stronę otwarcia drzwi i okien prosimy sprawdzić według rysunków projektu
- Podwójna uszczelka gumowa do dodatkowej ochrony okien i drzwi przed deszczem i wiatrem oraz zestaw zamków i klamek
- Zestaw do montażu tarasu z deski grubości ok 18 mm

Tel.: +48 856 723 031

Kontakt mailowy: [sklep@domkieoarchitektura.pl](mailto:sklep@domkieoarchitektura.pl)  
[www.domkieoarchitektura.pl](http://www.domkieoarchitektura.pl)




All interior area	73.7 m <sup>2</sup>	Profile	58x135mm	Project	58_VSP52_8.8x8.5 BK	Scale
All roof area	81.3 m <sup>2</sup>	All terrace	31.2 m <sup>2</sup>	2020-01-17 08:09:17	Drawing name 3D VISUALIZATION	

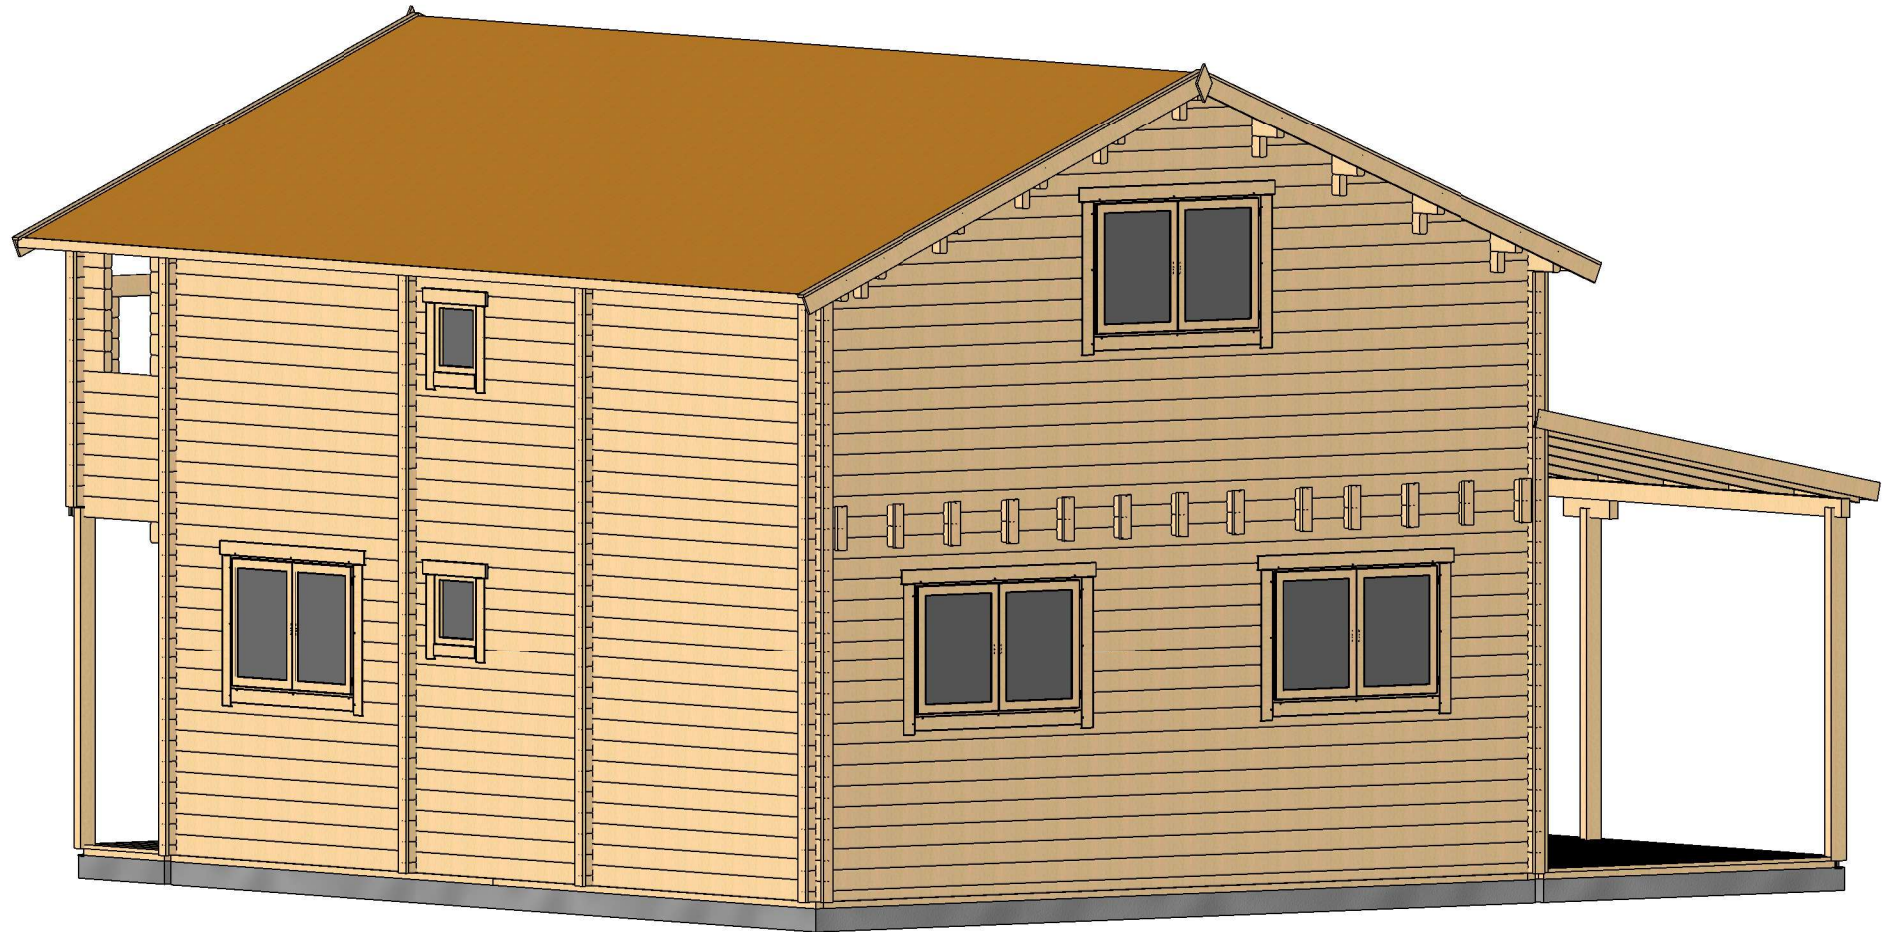


All interior area	73.7 m <sup>2</sup>	Profile	58x135mm	Project	58_VSP52_8.8x8.5 BK	Scale
All roof area	81.3 m <sup>2</sup>	All terrace	31.2 m <sup>2</sup>	2020-01-17 08:09:20	Drawing name 3D VISUALIZATION	

# RZUT PLANU

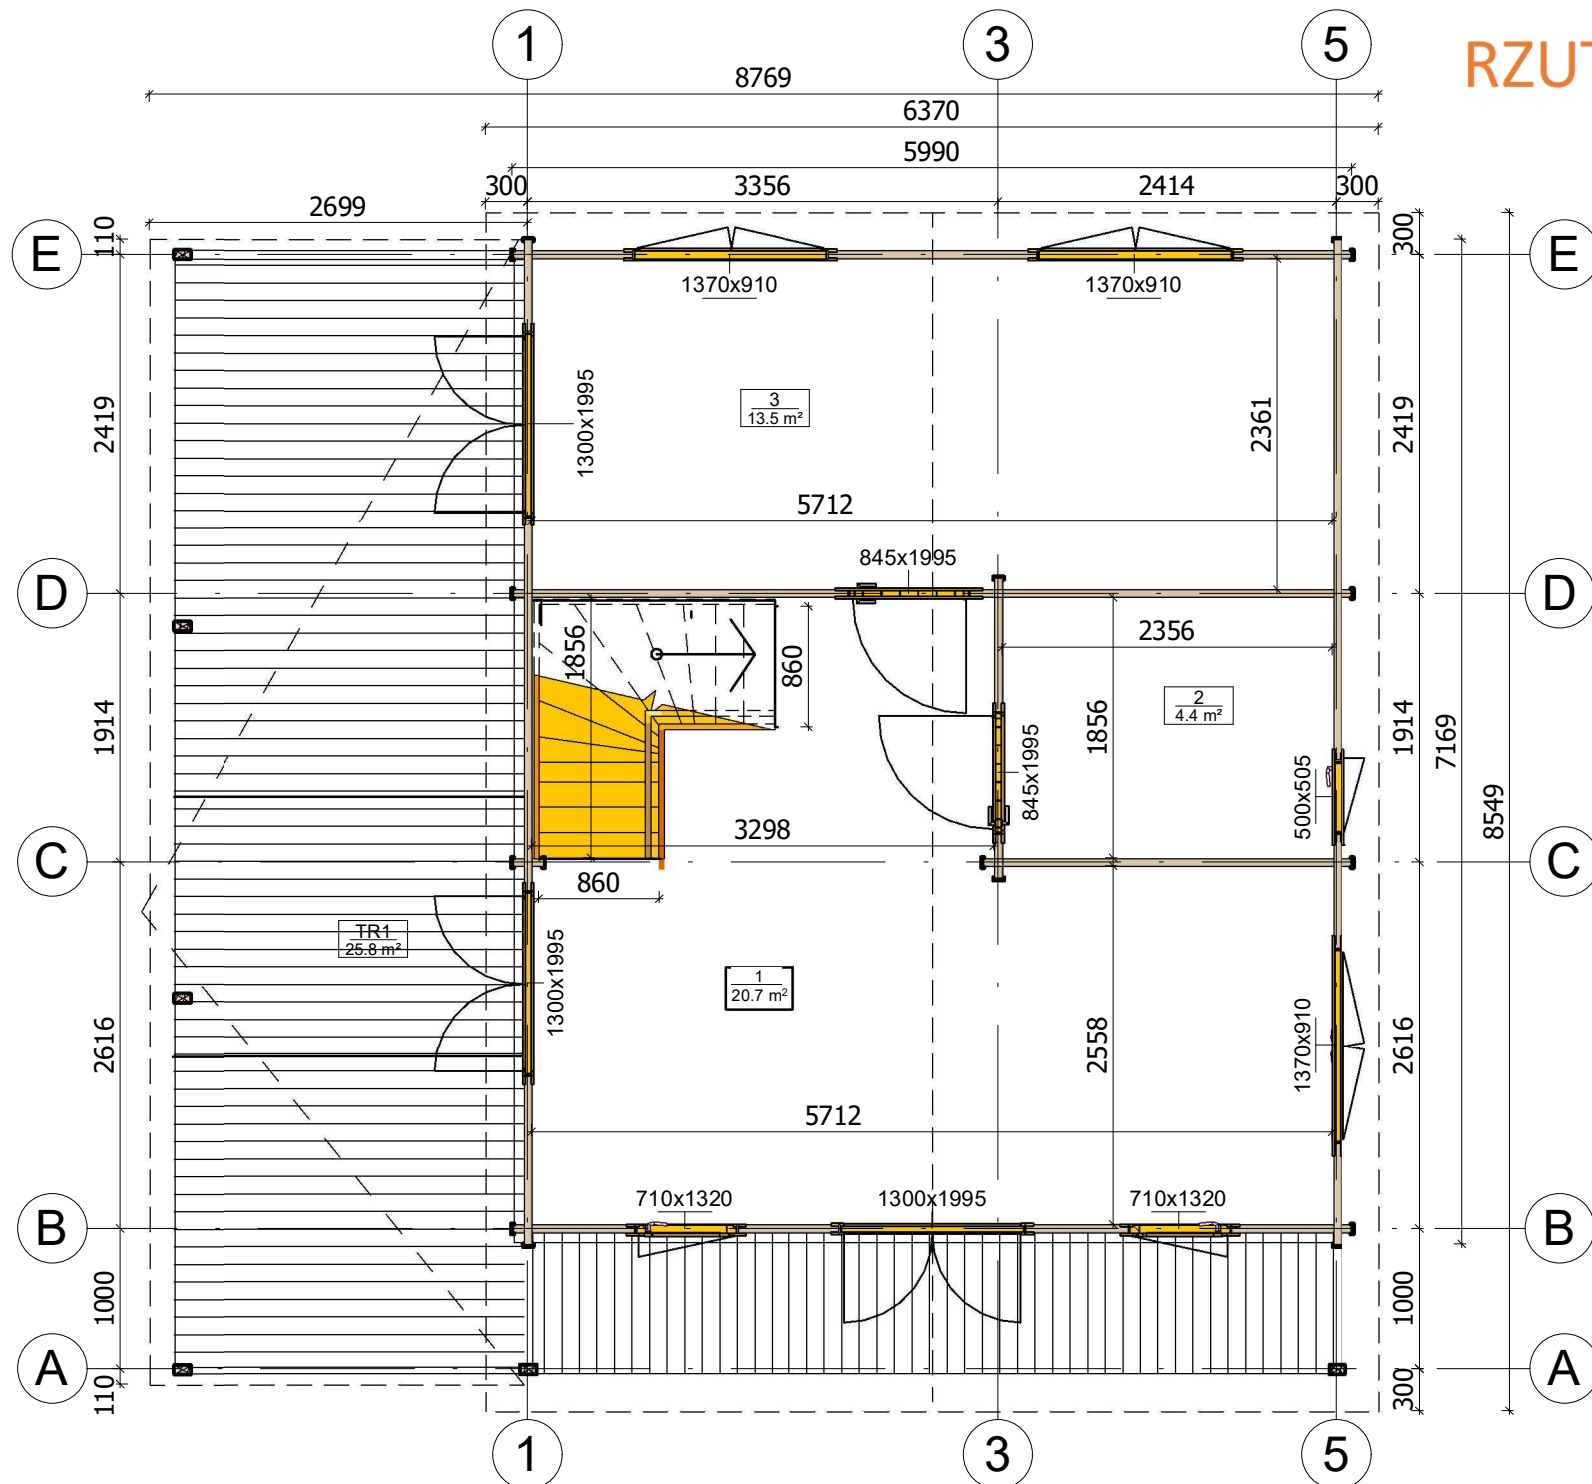


All interior area	73.7 m <sup>2</sup>	Profile	58x135mm	Project	58_VSP52_8.8x8.5 BK	Scale
All roof area	81.3 m <sup>2</sup>	All terrace	31.2 m <sup>2</sup>	2020-01-23 09:52:39	Drawing name 1 FLOOR PLAN	1 : 55

# RZUT PLANU

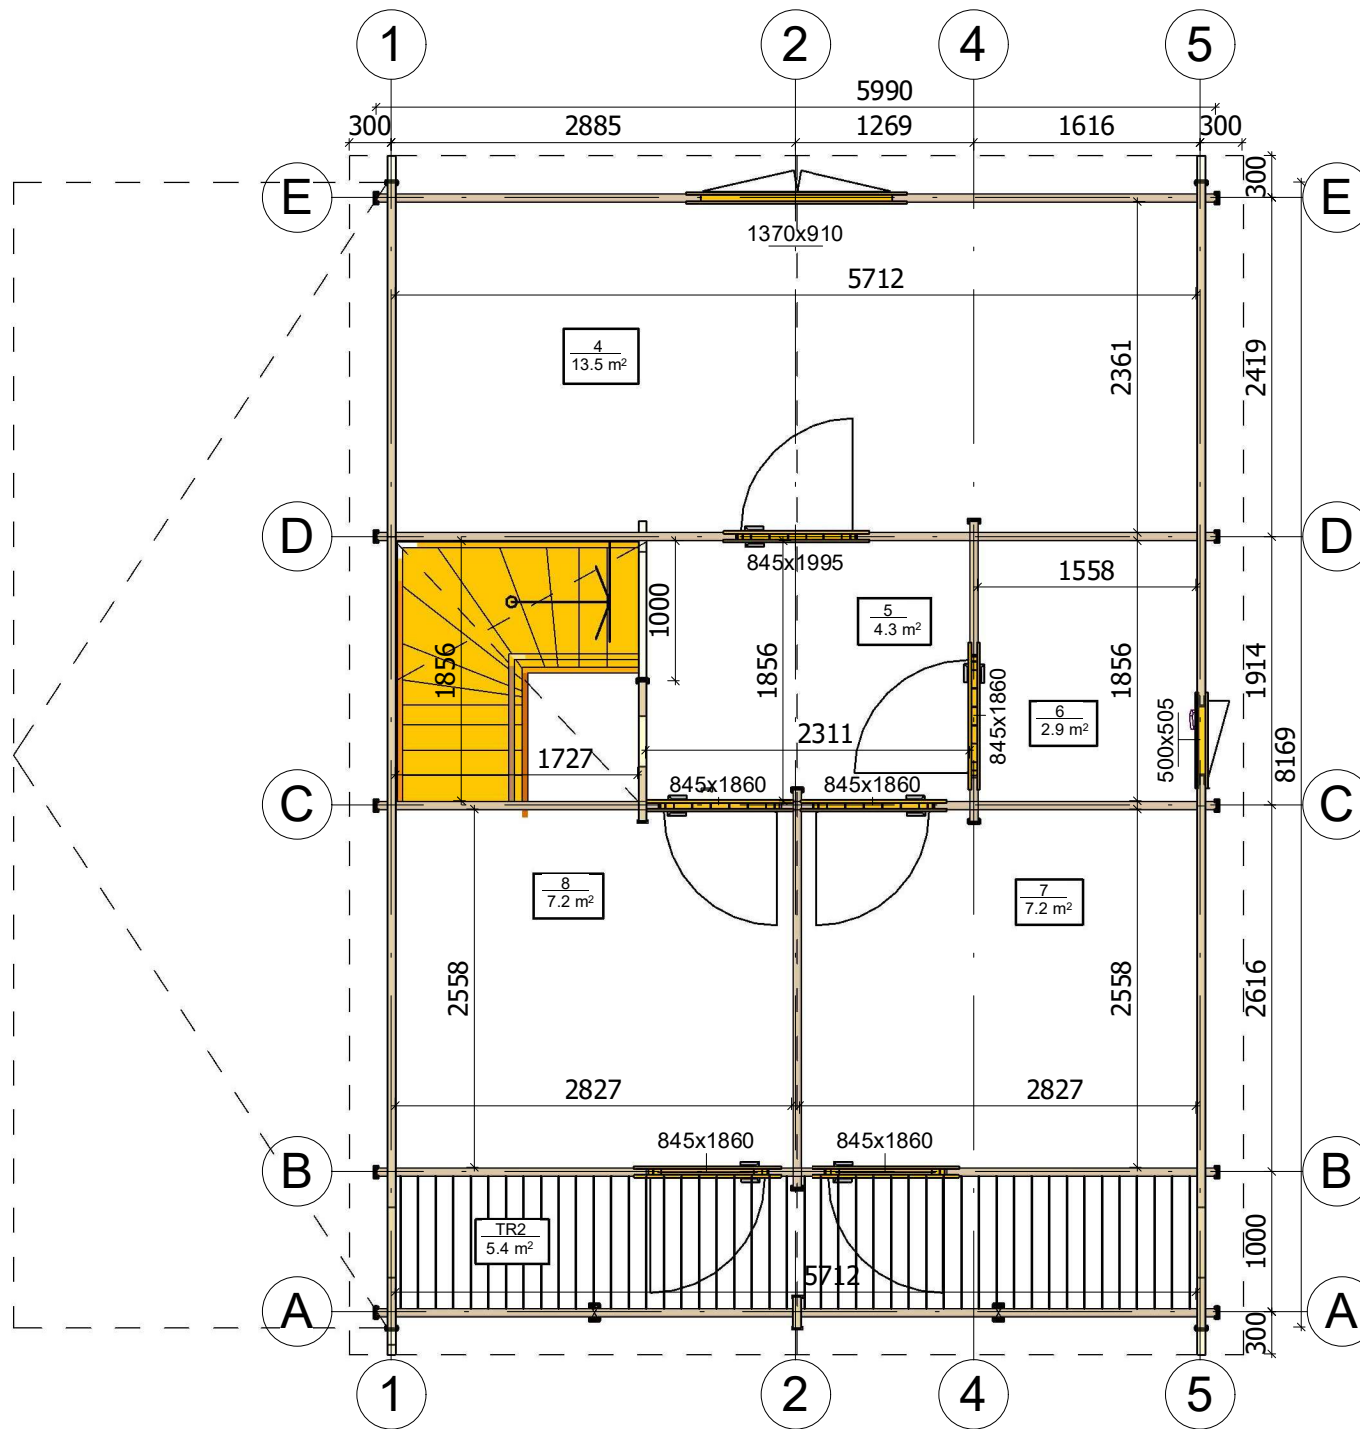

All interior area	73.7 m <sup>2</sup>	Profile	58x135mm	Project	58_VSP52_8.8x8.5 BK	Scale
All roof area	81.3 m <sup>2</sup>	All terrace	31.2 m <sup>2</sup>	2020-01-23 09:52:39	Drawing name 2 FLOOR PLAN	1 : 55


# PRZEKROJ

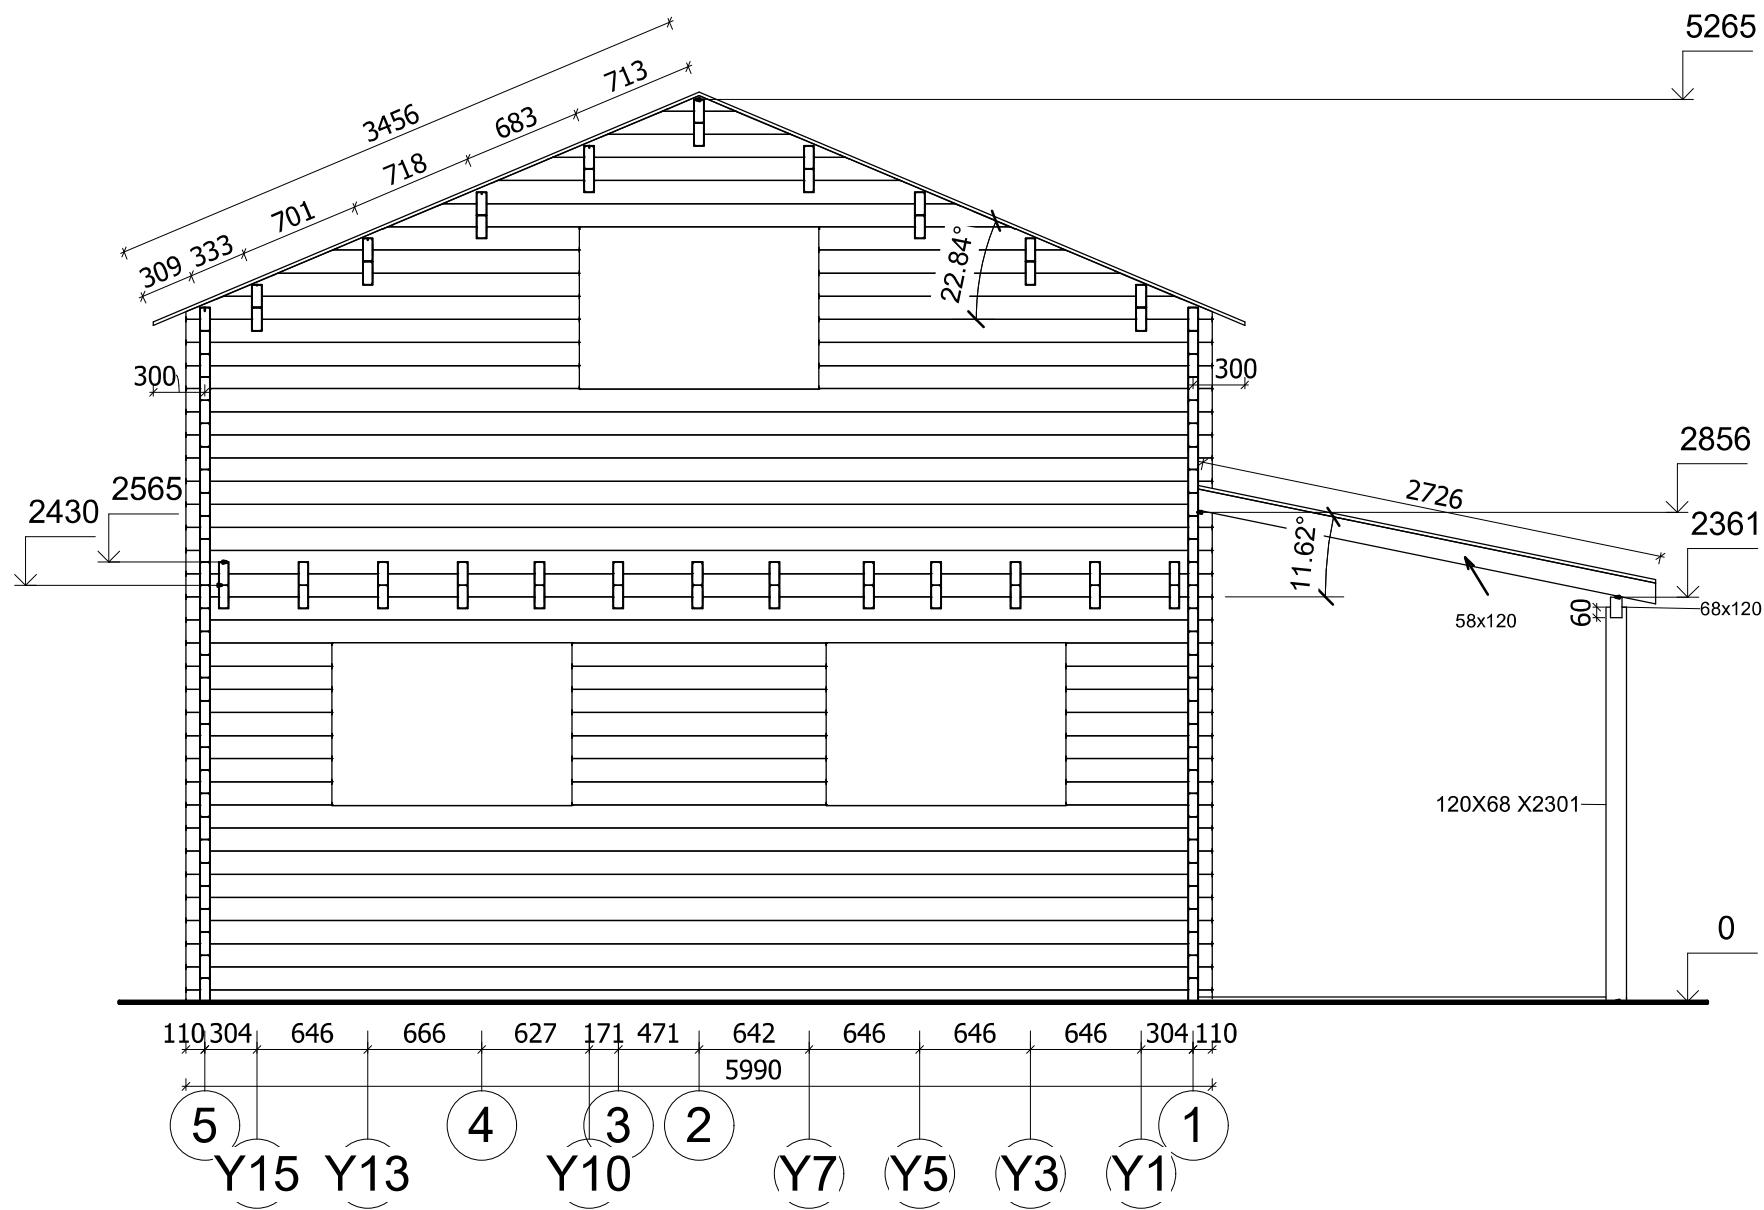

All interior area	73.7 m <sup>2</sup>	Profile	58x135mm	Project	58_VSP52_8.8x8.5 BK	Scale
All roof area	81.3 m <sup>2</sup>	All terrace	31.2 m <sup>2</sup>	20/12/2019 08:52:37	Drawing name	VERTICAL SECTION 51
						1 : 45



# ELEWACJE

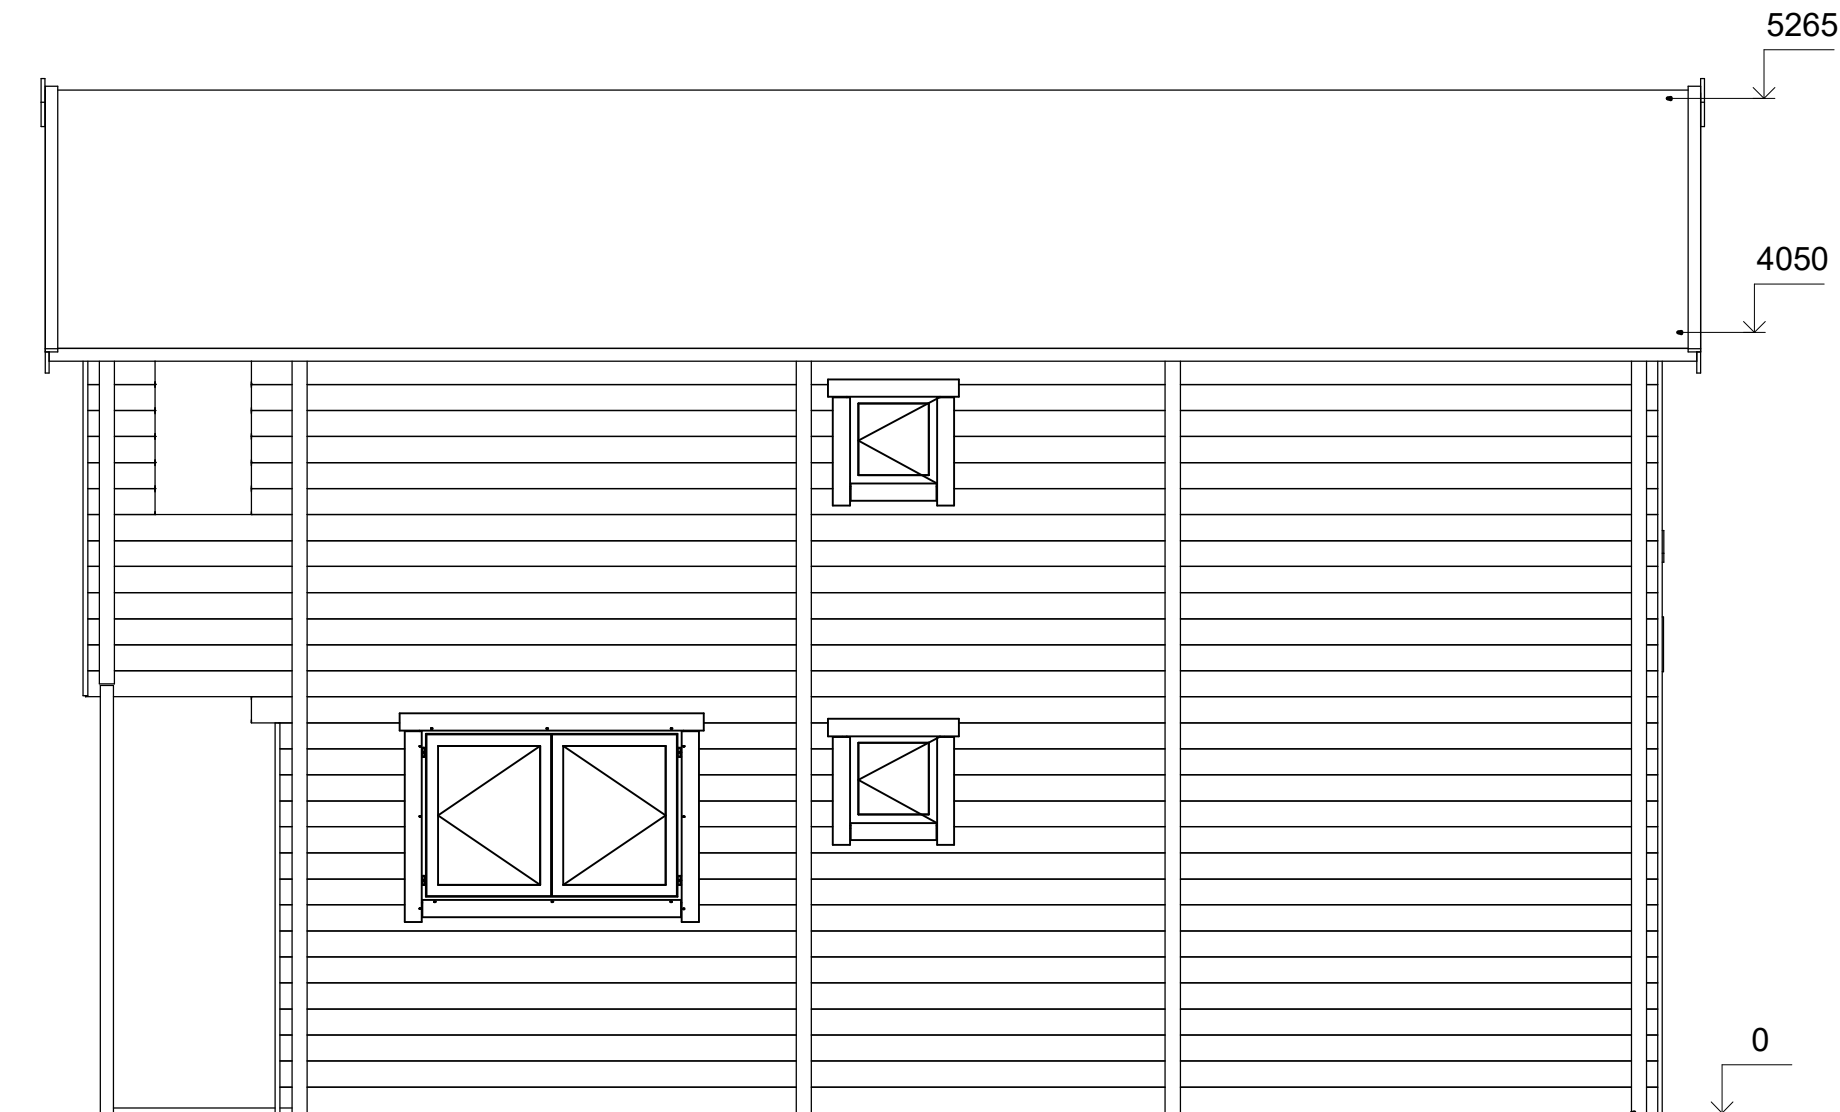


A

E




All interior area	73.7 m <sup>2</sup>	Profile	58x135mm	Project	58_VSP52_8.8x8.5 BK	Scale
All roof area	81.3 m <sup>2</sup>	All terrace	31.2 m <sup>2</sup>	2020-01-23 10:39:00	Drawing name	FACADE AE
						1 : 40

# ELEWACJE

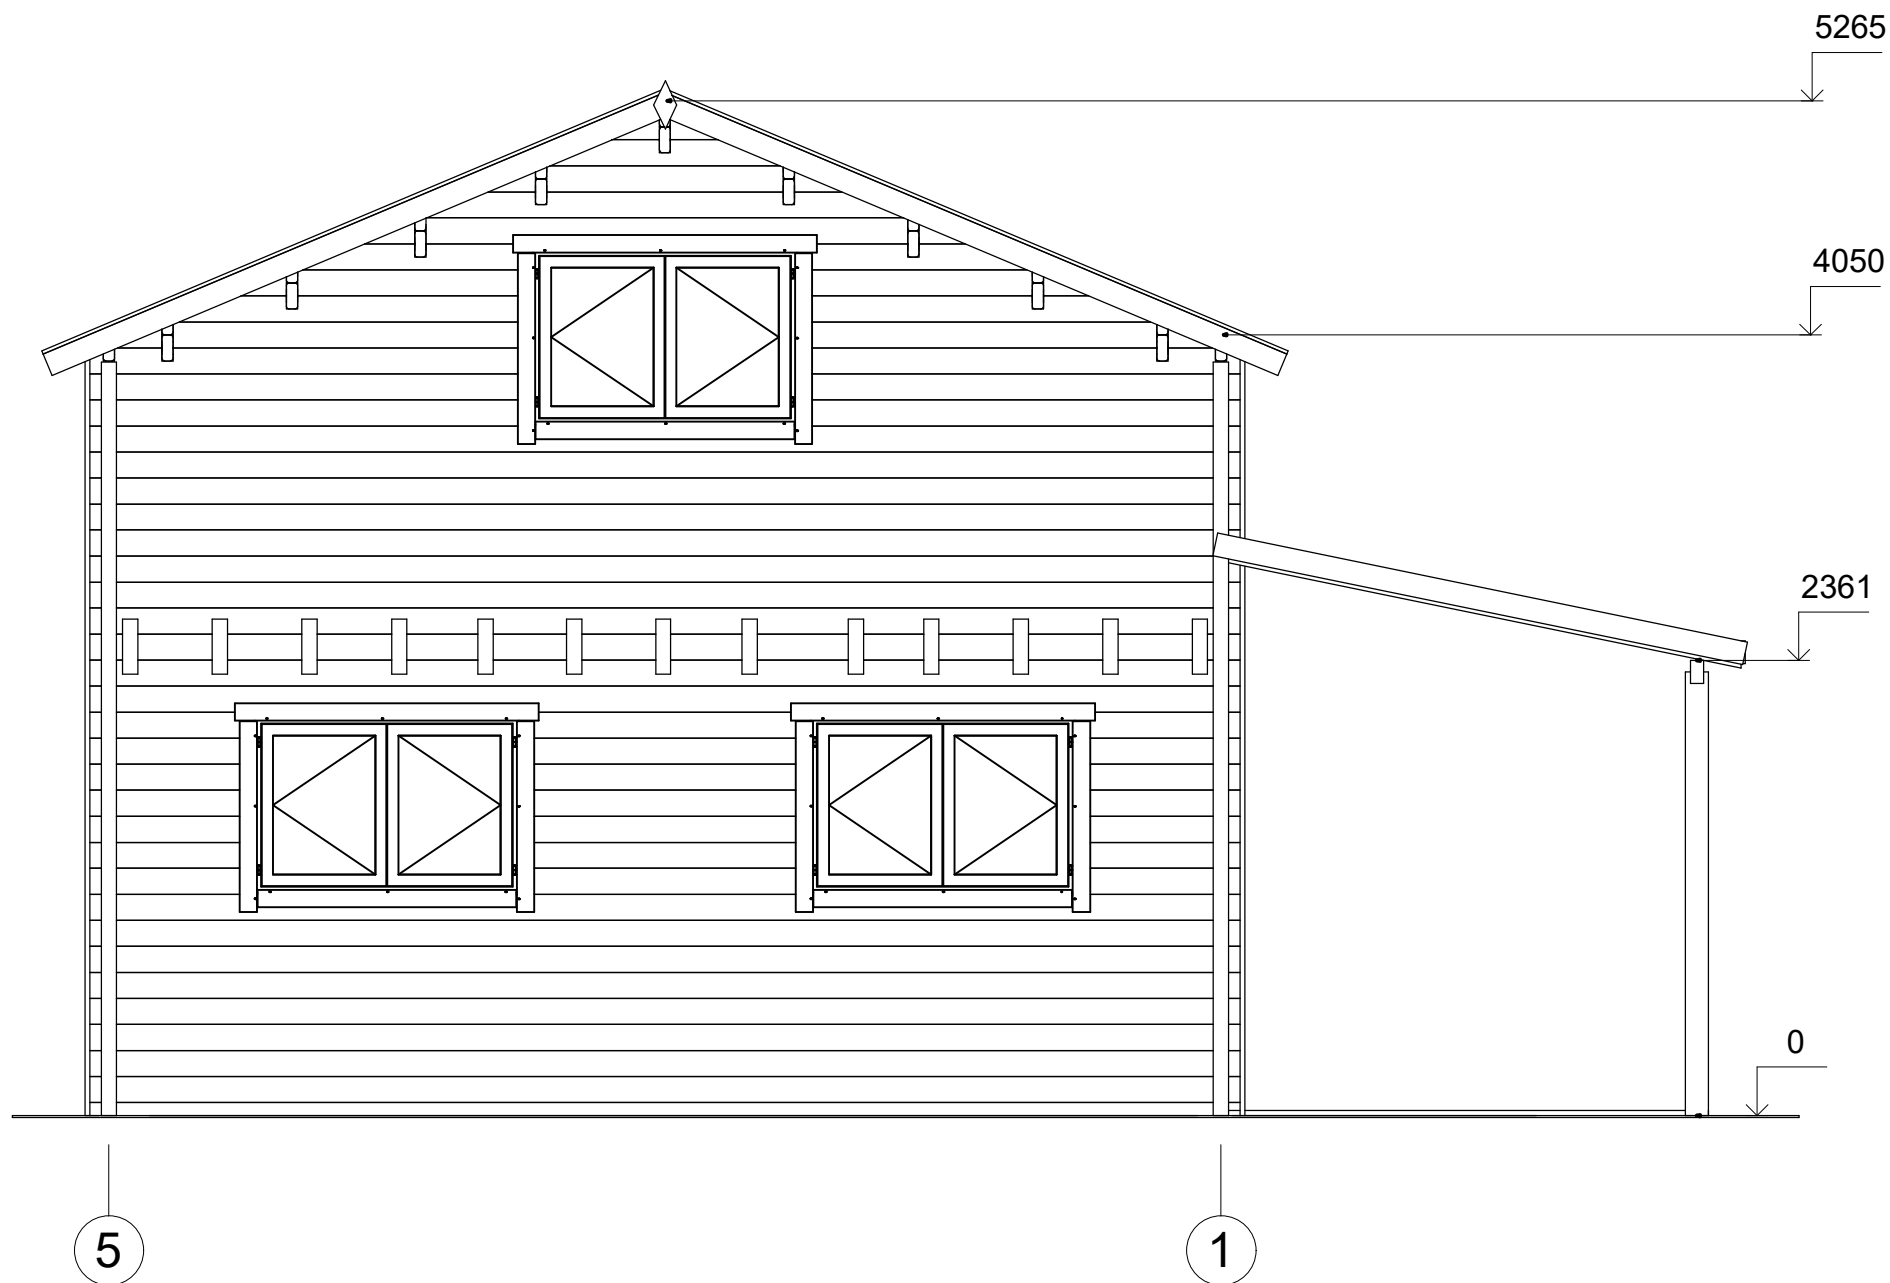


All interior area	73.7 m <sup>2</sup>	Profile	58x135mm	Project	58_VSP52_8.8x8.5 BK	Scale
All roof area	81.3 m <sup>2</sup>	All terrace	31.2 m <sup>2</sup>	2020-01-23 10:39:00	Drawing name	FACADE 51
						1 : 40

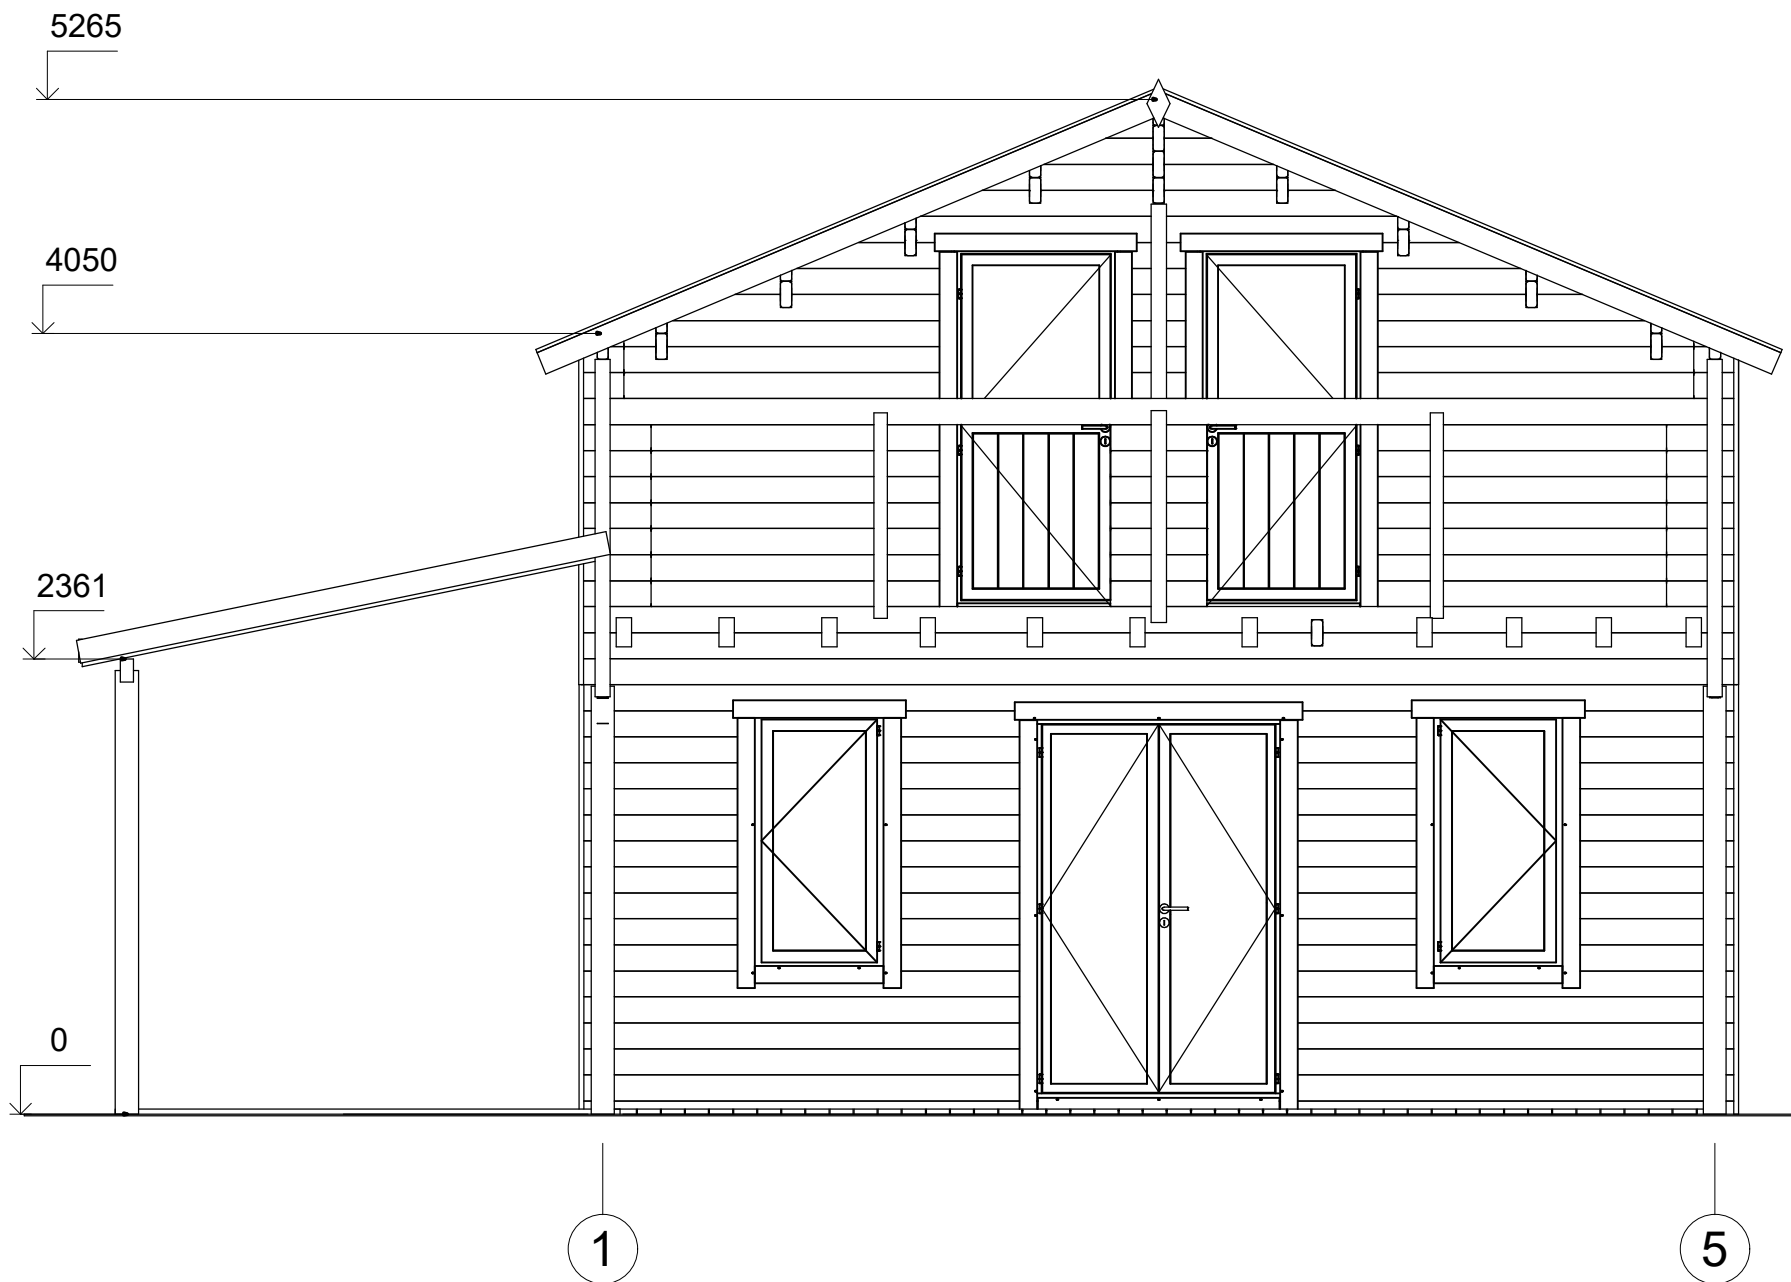

All interior area	73.7 m <sup>2</sup>	Profile	58x135mm	Project	58_VSP52_8.8x8.5 BK	Scale
All roof area	81.3 m <sup>2</sup>	All terrace	31.2 m <sup>2</sup>	2020-01-23 10:39:01	Drawing name	FACADE 15
						1 : 40

# ELEWACJE

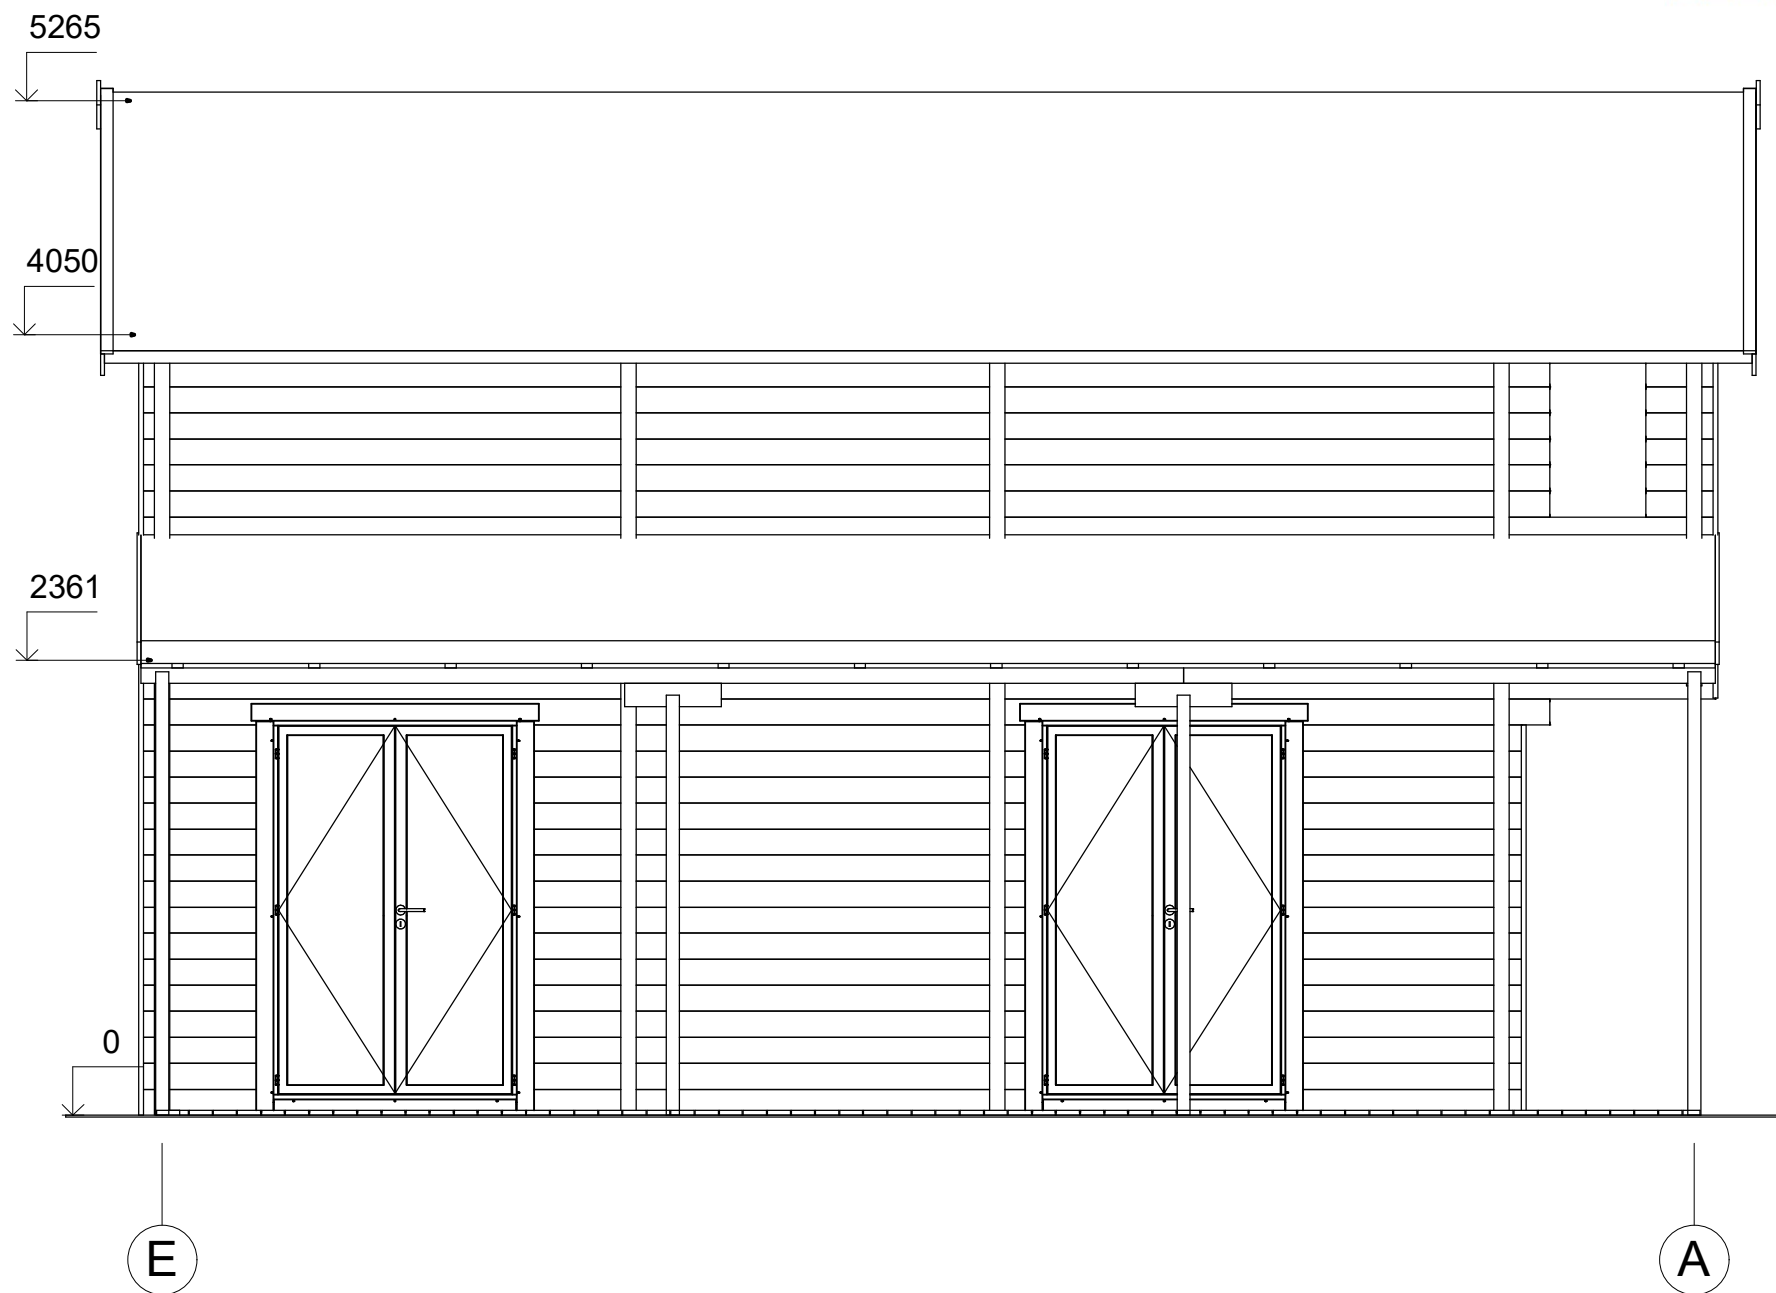

All interior area	73.7 m <sup>2</sup>	Profile	58x135mm	Project	58_VSP52_8.8x8.5 BK	Scale
All roof area	81.3 m <sup>2</sup>	All terrace	31.2 m <sup>2</sup>	2020-01-23 10:39:01	Drawing name	FACADE EA
						1 : 40