



**Dom letniskowy LEGNICA VSP18**  
**6 x 10,9 m, 58 mm, Pełny**  
**zestaw PREMIUM**

Produkt #VSP18\_6x10,9\_58

**87560.00 zł**

92530.00-zł / Zaoszczędzisz : 4970.00 zł

Najniższa cena w ciągu ostatnich 30 dni **92530.00 zł**

Cena obowiązuje przez 15 dni

<https://domkiekoarchitektura.pl/dom-letniskowy-legnica-vsp18>



Opis	WARTOŚĆ
Grubość ścian	58 mm
Wymiary ścian (szerokość x długość)	6 x 10,9m
Wysokość ścian	2498 mm
Wysokość do kalenicy	3169 mm
Powierzchnia podłogi	46 ,2 m <sup>2</sup> + 14,5 m <sup>2</sup> taras
Powierzchnia dachu	70 m <sup>2</sup>
Kąt nachylenia dachu	4 ° odpowiada 7 %
Obliczone obciążenie konstrukcji dachu	150 kg/m <sup>2</sup>
Okna	Szt. / stronę otwarcia sprawdź według rysunków projektu
Drzwi	Szt. / stronę otwarcia sprawdź według rysunków projektu
Zastosowane szkło	Podwójne zespolone
Wypust dachowy	Sprawdź według rysunków projektu
Powierzchnia zewnętrzna ( ściany )	92 m <sup>2</sup>
Powierzchnia wewnętrzna (ściany )	195 m <sup>2</sup>
Poziom wilgotności drewna	~ 18 %

#### Wymiary i waga opakowania

H 720 x B 1200 x L 6000 mm = 1370 kg

H 690 x B 1200 x L 6000 mm = 1370 kg

H 820 x B 1200 x L 4000 mm = 1300 kg

H 840 x B 1200 x L 4000 mm = 1300 kg


## Zestaw produktu

P

- Hydroizolacja na fundament pod podwaliny
- Podwaliny fundamentów płaskich
- Deska podłogowa grubości ok 18 mm z pióro wpustem
- Zestaw listwy przypodłogowej
- Zestaw profilowanych balików ścian:  
Balik 58 mm z podwójnym piórem wpust
- Schody lub drabina na antresolę lub piętro, zmienna w zależności od planów i modelu
- Podłoga piętra z litego drewna grubości ok 18 mm z pióro wpustem
- Deska dachowa grubości ok 18 mm z pióro wpustem
- Zestaw elementów wykończeniowych z drewna: deska czołowa dachu, dekoracja dachu, deska czołowa więźby dachowej oraz listwa przysufitowa
- Papa bitumiczna na pokrycie dachowe w rolkach, przybijana
- Zestaw elementów montażowych
- Materiały uszczelniające: taśma do uszczelniania drzwi, okien oraz narożników od wewnątrz; silikon do narożników na zewnątrz oraz uszczelniania ścian
- Próg metalowy do drzwi wejściowych
- Zestaw okien i drzwi z podwójną szybą, drzwi wewnętrzne całkowicie drewniane. Stronę otwarcia drzwi i okien prosimy sprawdzić według rysunków projektu
- Podwójna uszczelka gumowa do dodatkowej ochrony okien i drzwi przed deszczem i wiatrem oraz zestaw zamków i klamek
- Zestaw do montażu tarasu z deski grubości ok 18 mm


Tel.: +48 856 723 031

Kontakt mailowy: [sklep@domkiekoarchitektura.pl](mailto:sklep@domkiekoarchitektura.pl)  
[www.domkiekoarchitektura.pl](http://www.domkiekoarchitektura.pl)

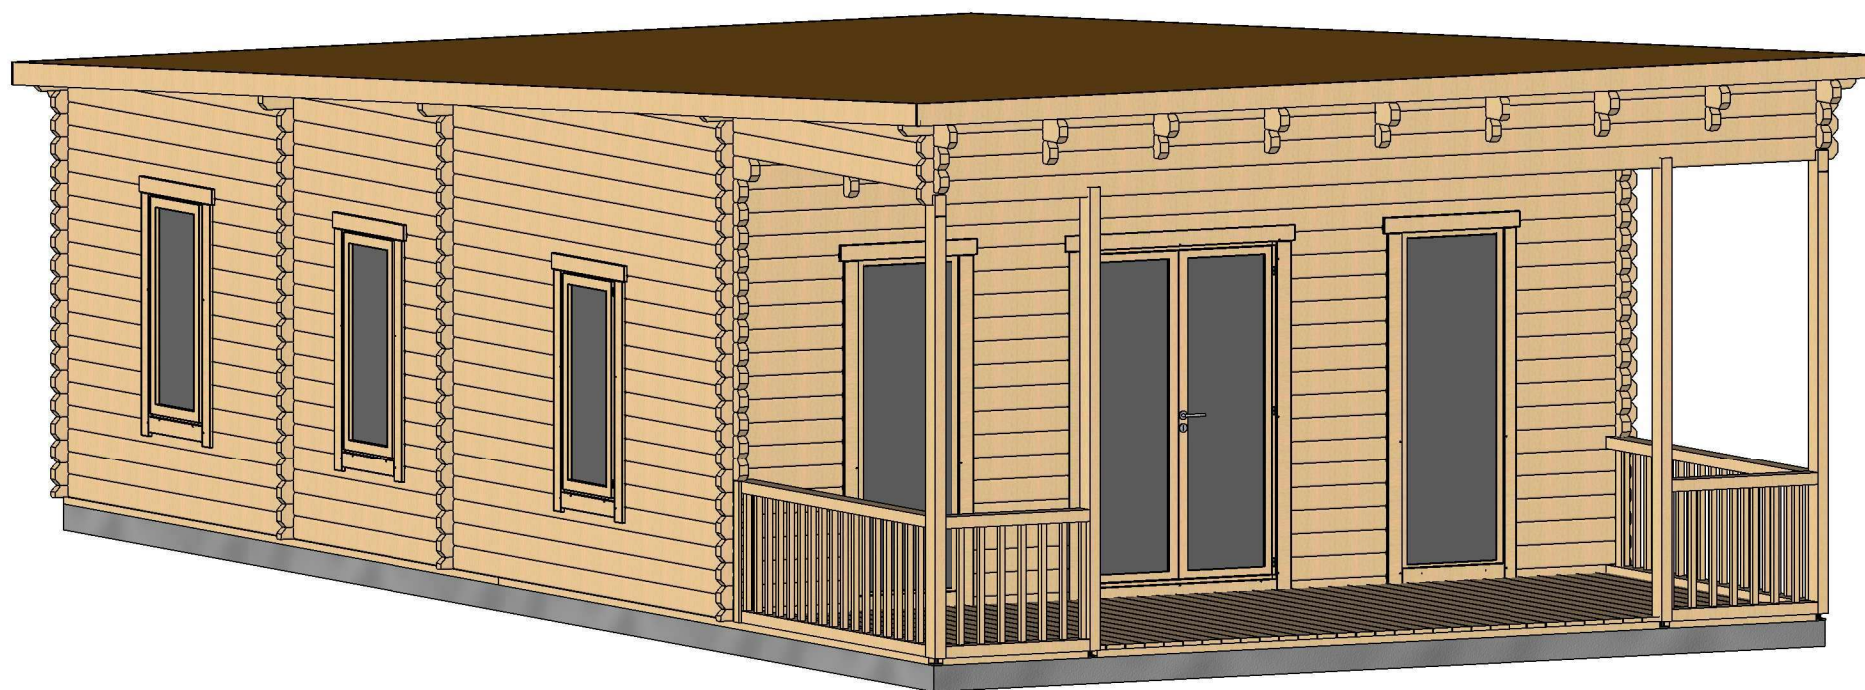


Profile	58x135mm	Project	58_VSP18_6x10.9	Scale
	2018-05-03 10:14:42	Drawing name	3D VISUALIZATION	



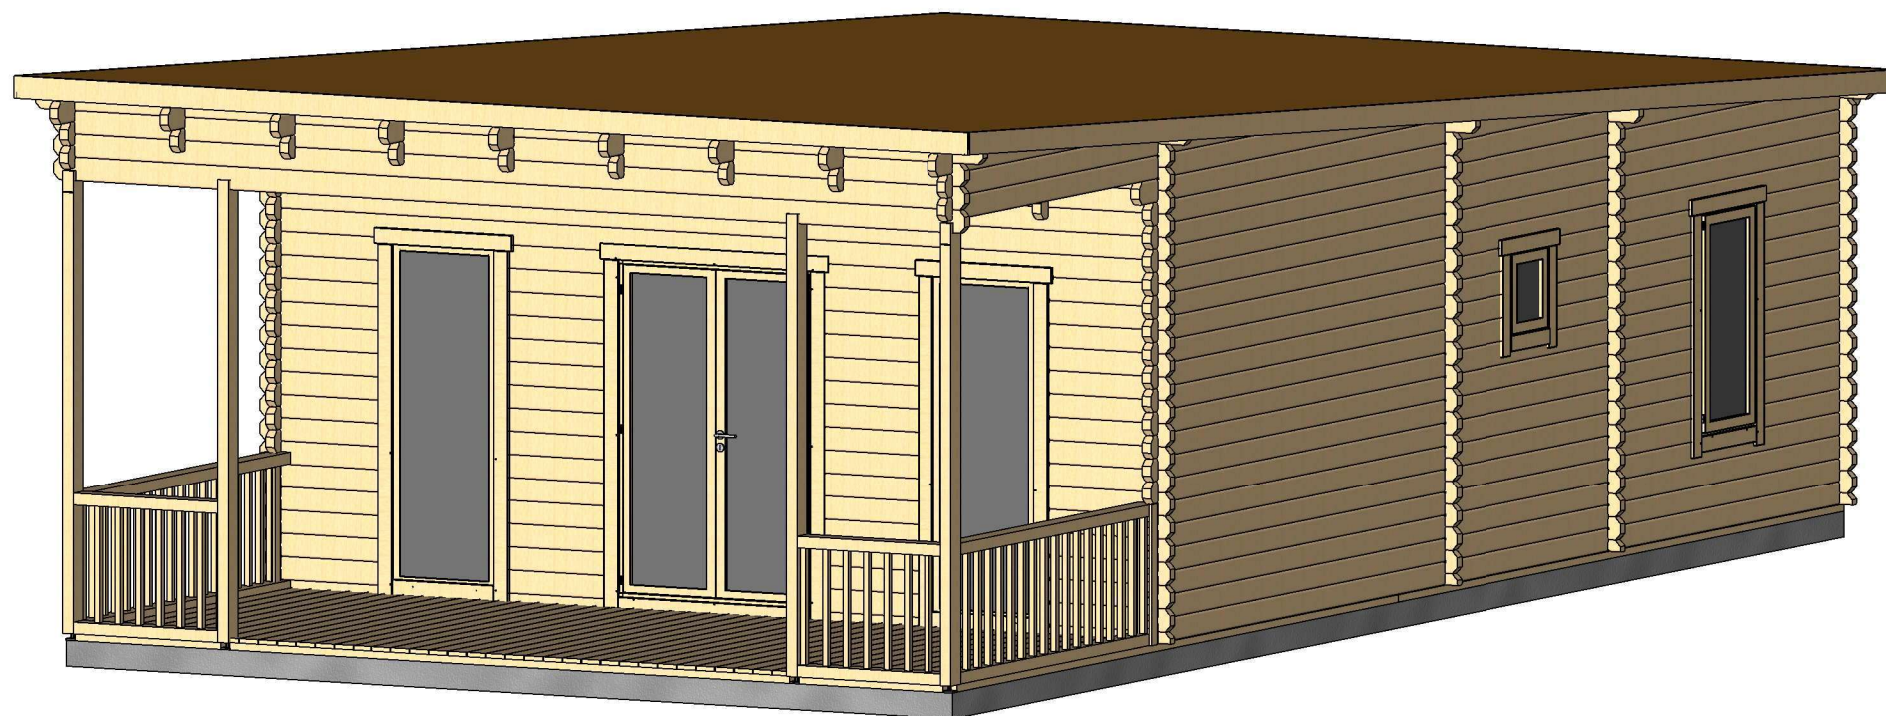


Profile	58x135mm	Project	58_VSP18_6x10.9	Scale
	2018-05-03 10:14:44	Drawing name	3D VISUALIZATION 2	

Rzut planu

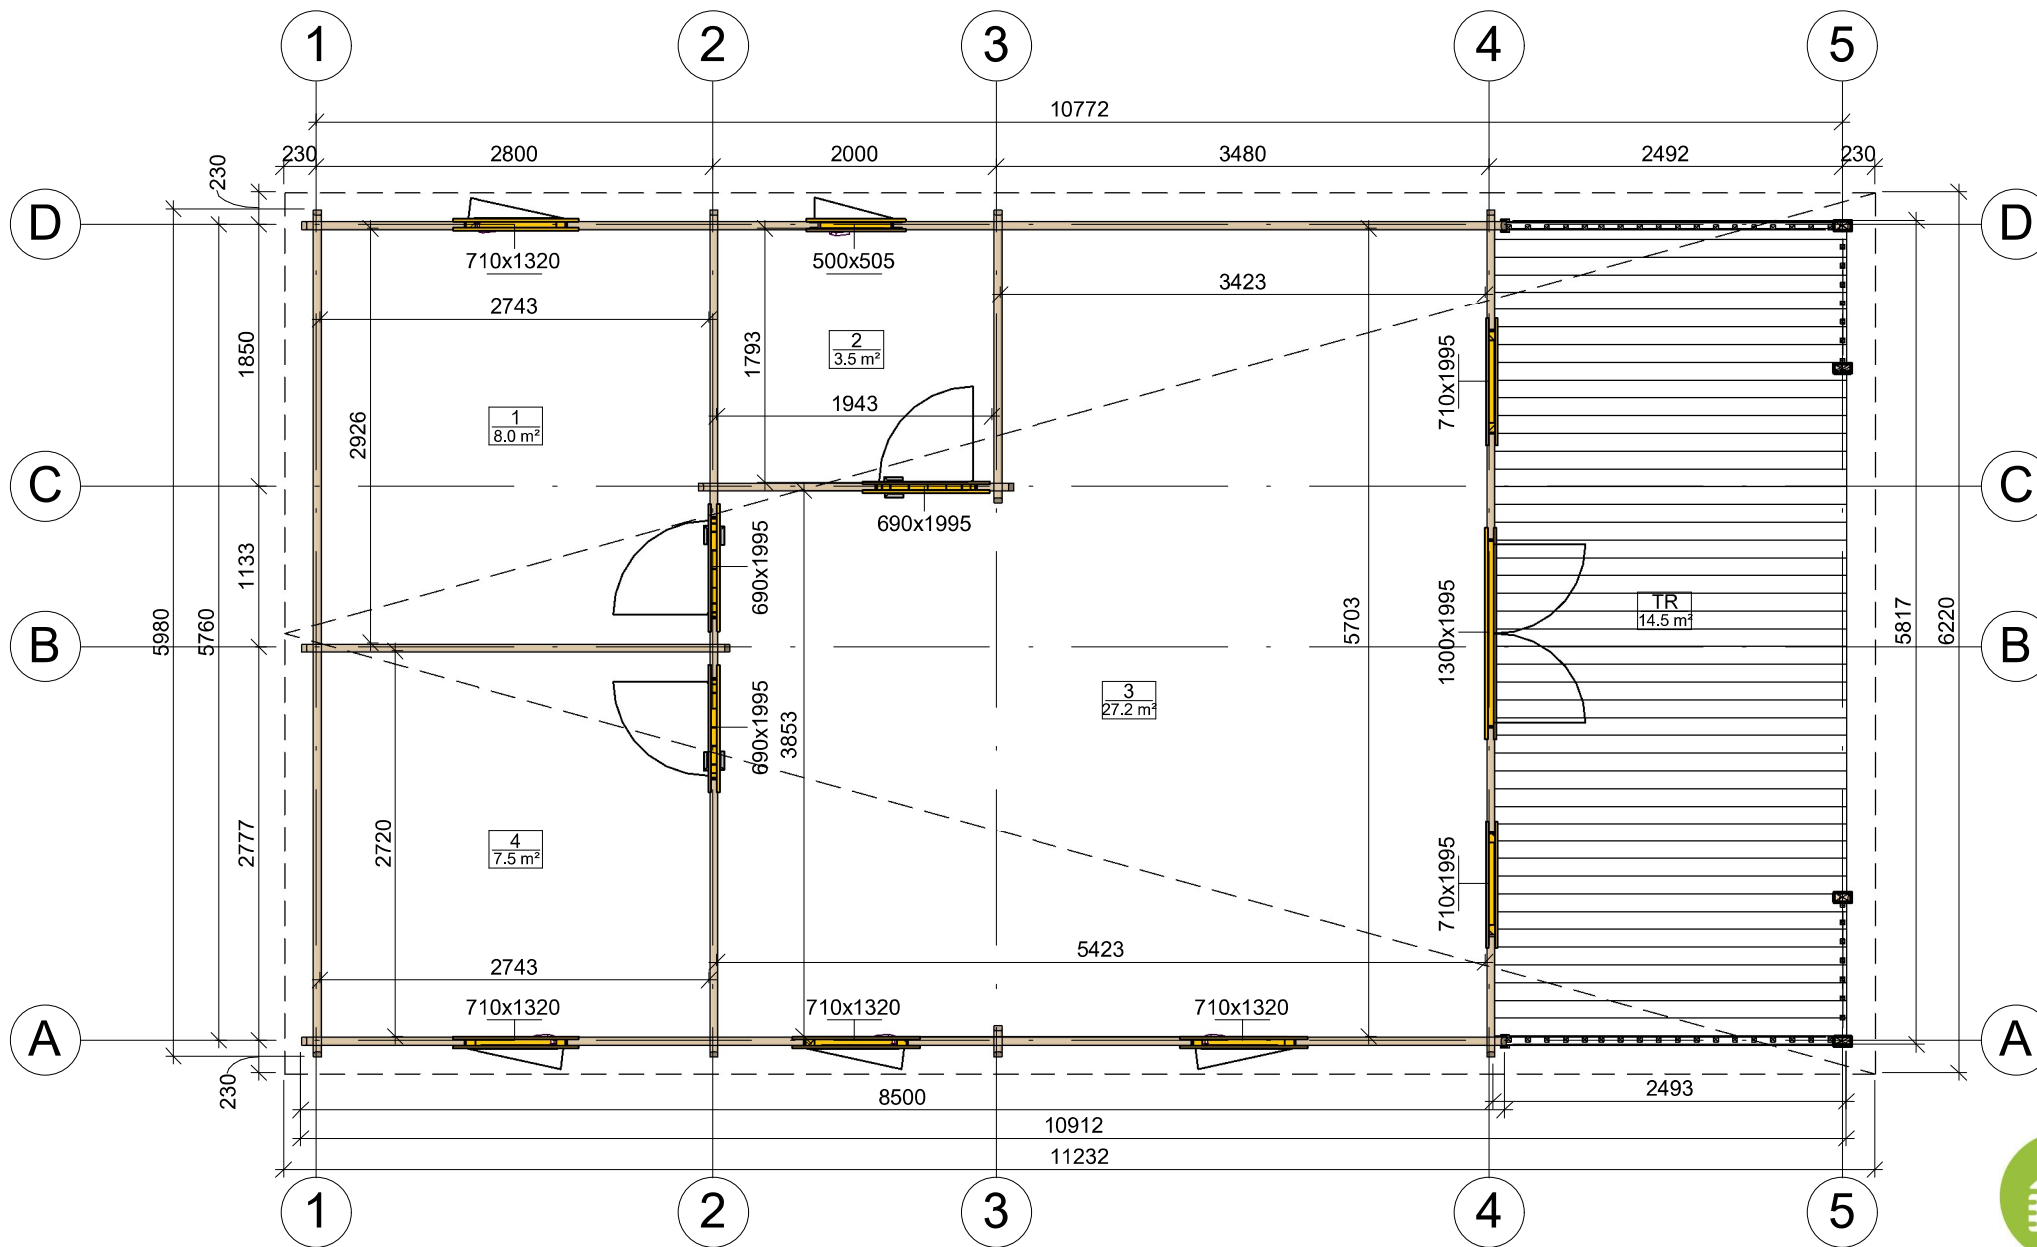



Profile	58x135mm	Project	58_VSP18_6x10.9	Scale
	2018-05-03 09:27:37	Drawing name	1 FLOOR PLAN	1 : 55

# Przekroj

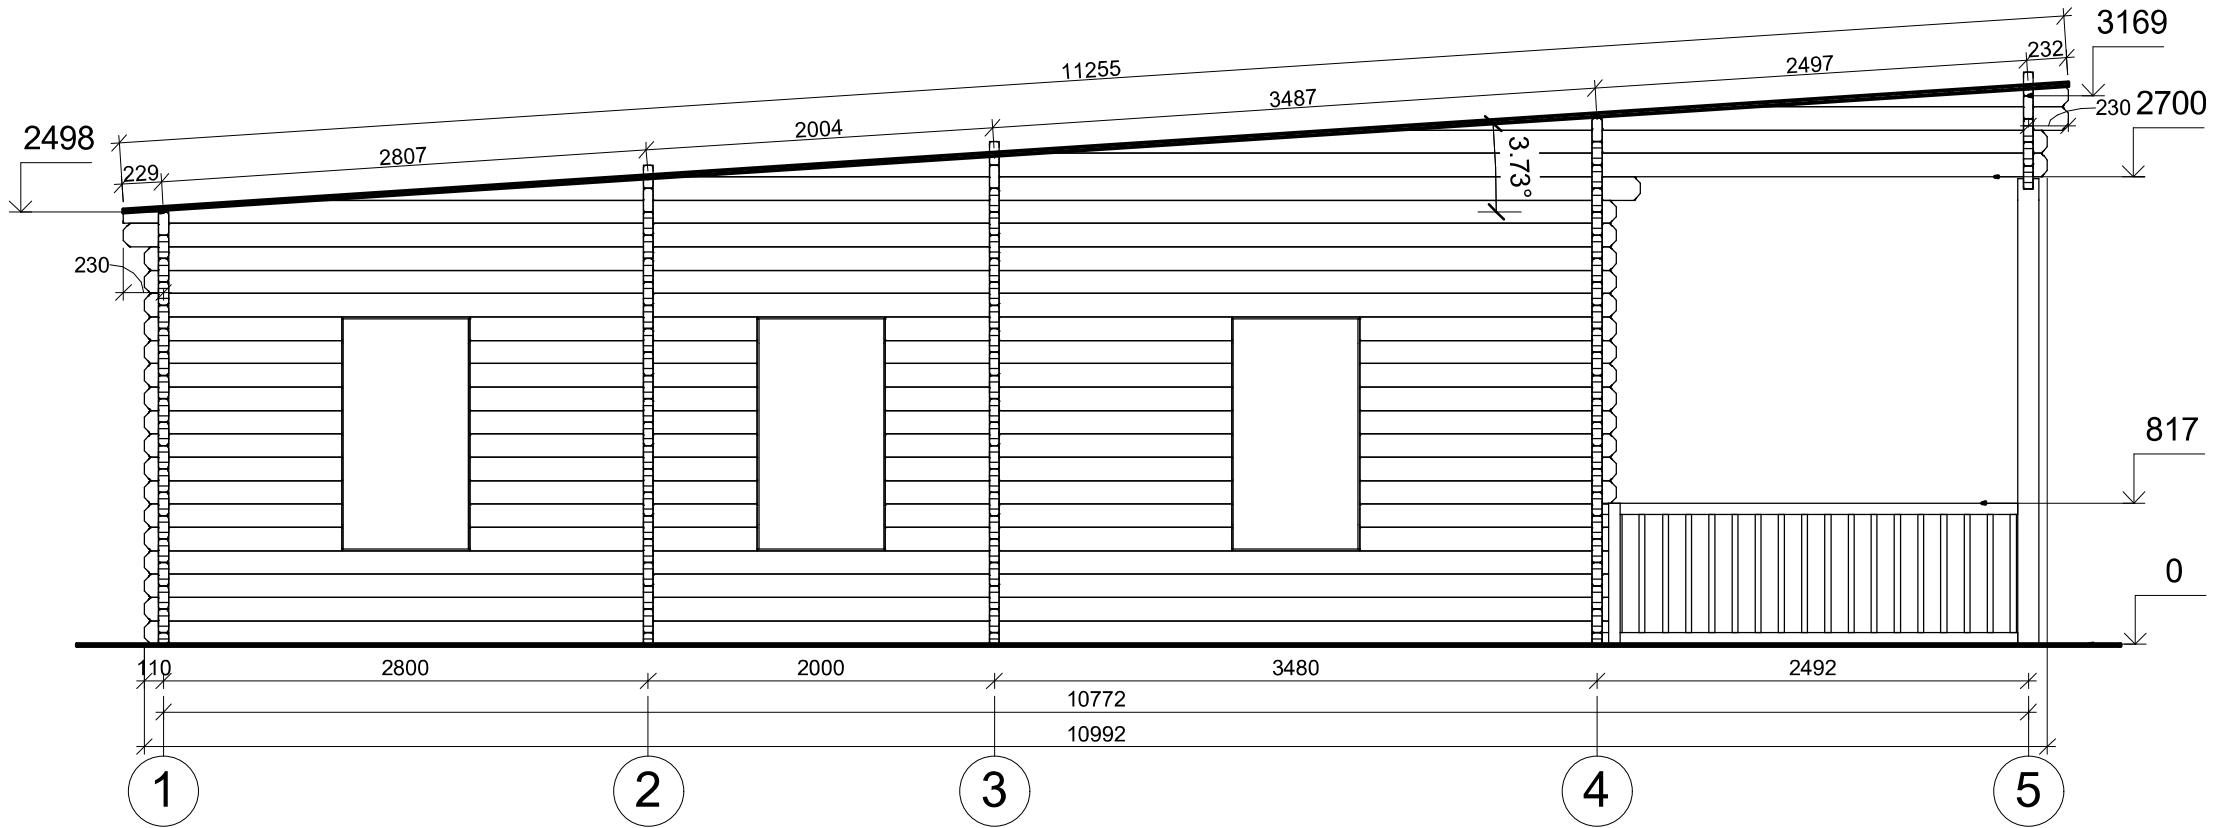


Profile	58x135mm	Project	58_VSP18_6x10.9	Scale	1 : 45
	2018-05-03 11:13:42	Drawing name	VERTICAL SECTION A-15		

Przekroj

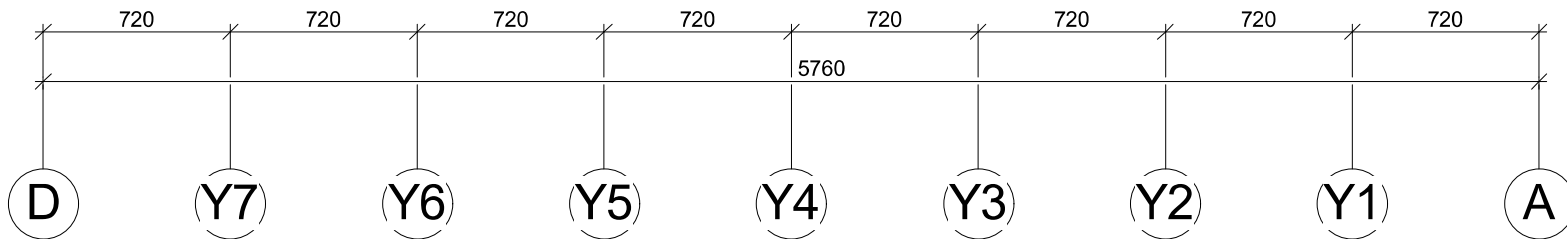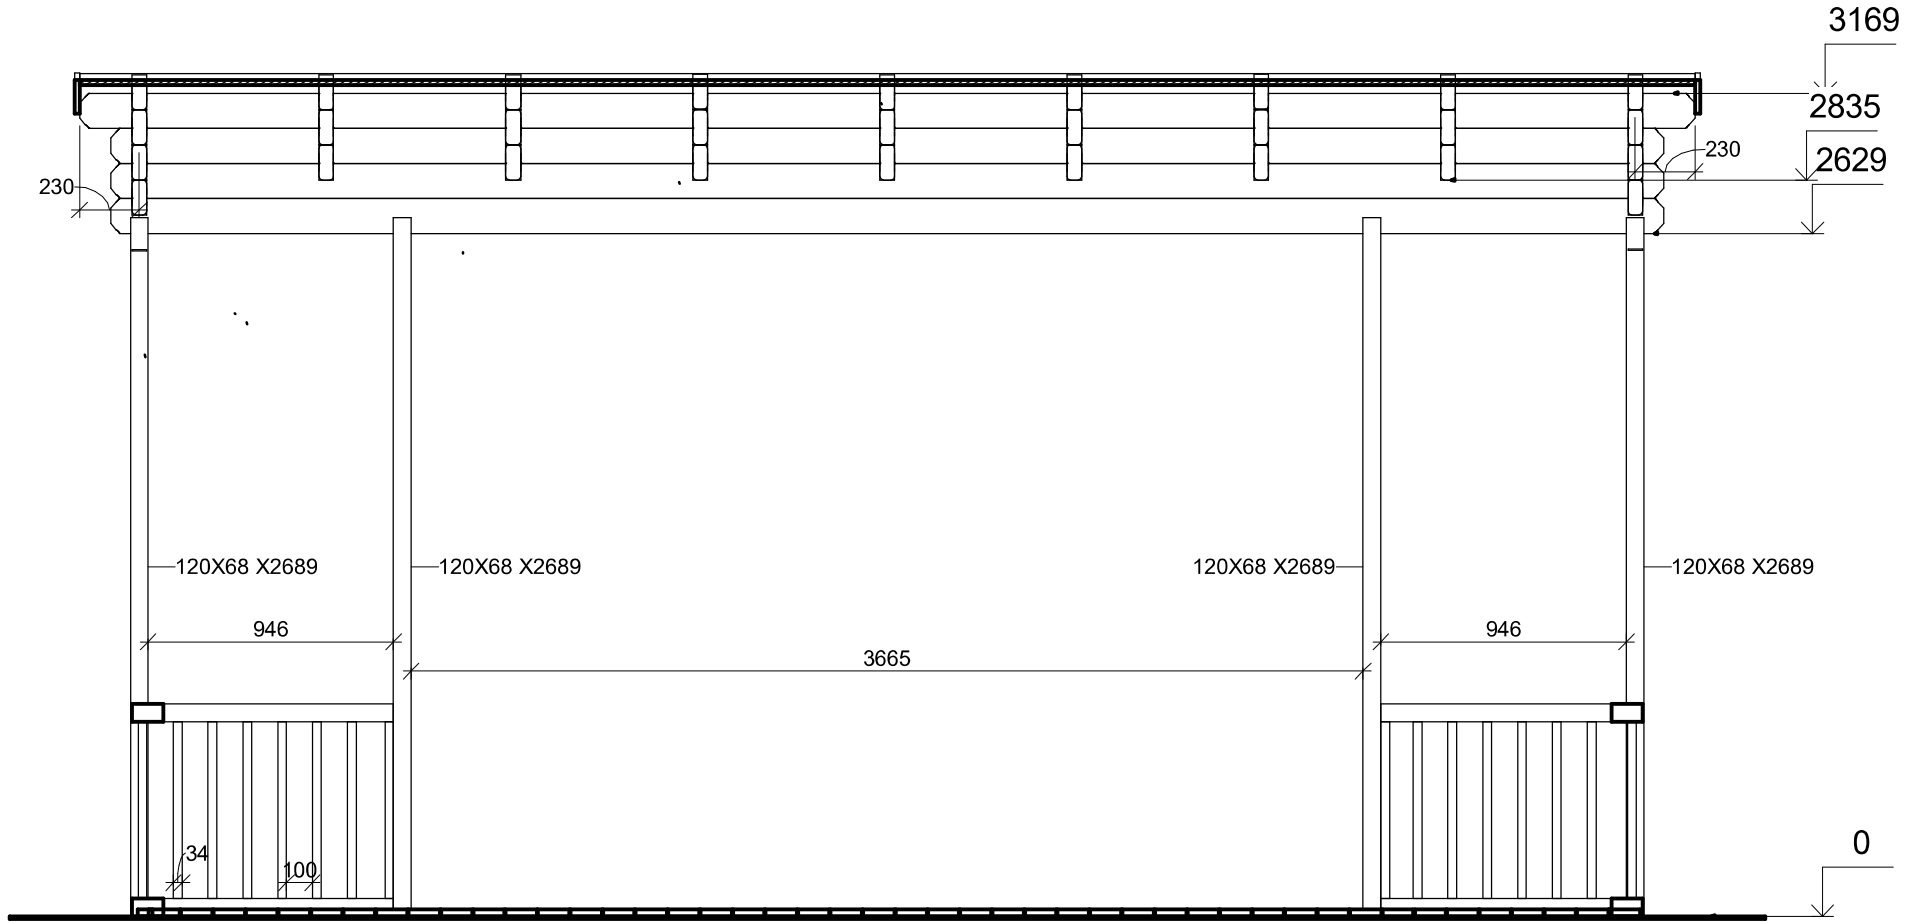


Profile	58x135mm	Project	58_VSP18_6x10.9	Scale	1 : 30
	2018-05-03 11:13:42	Drawing name	VERTICAL SECTION 5-DA		



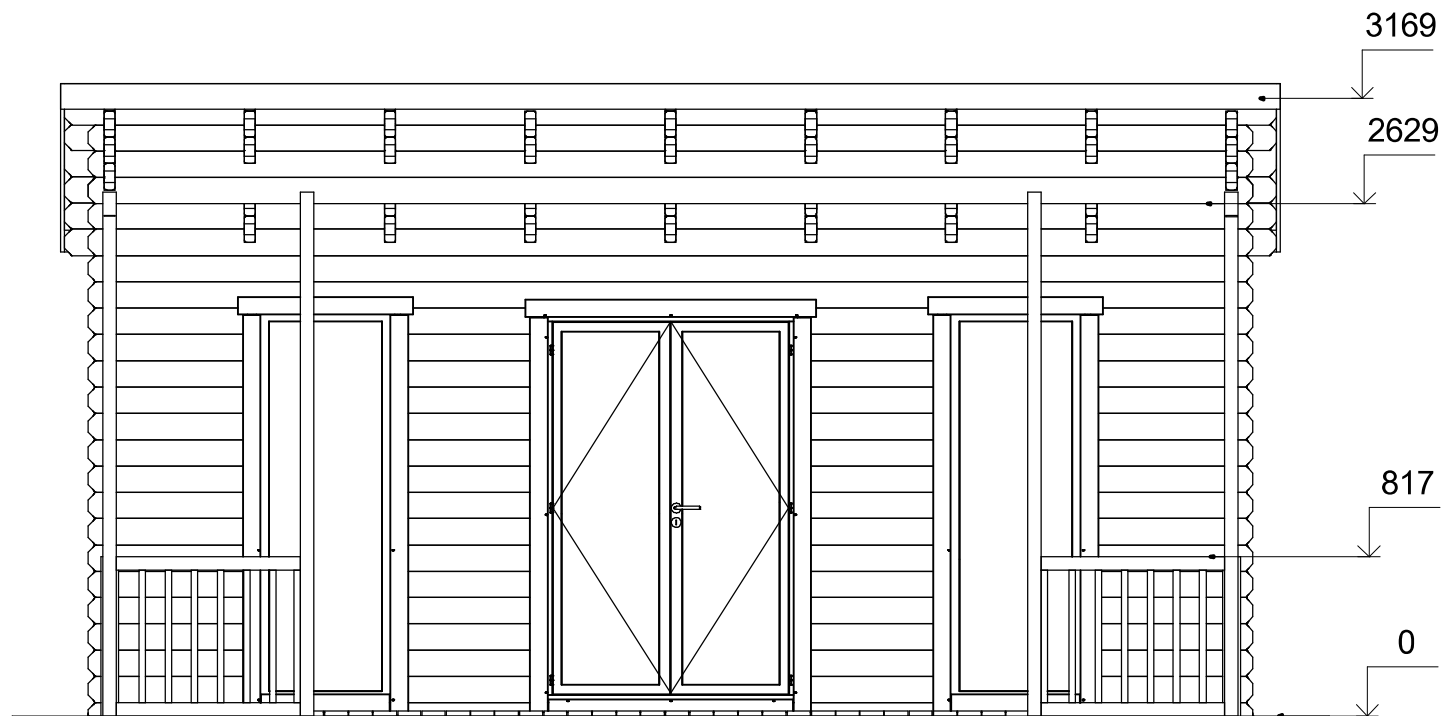


Profile	58x135mm	Project	58_VSP18_6x10.9	Scale
	2018-05-03 10:27:01	Drawing name	FACADE AD	1 : 40

# Elewacje


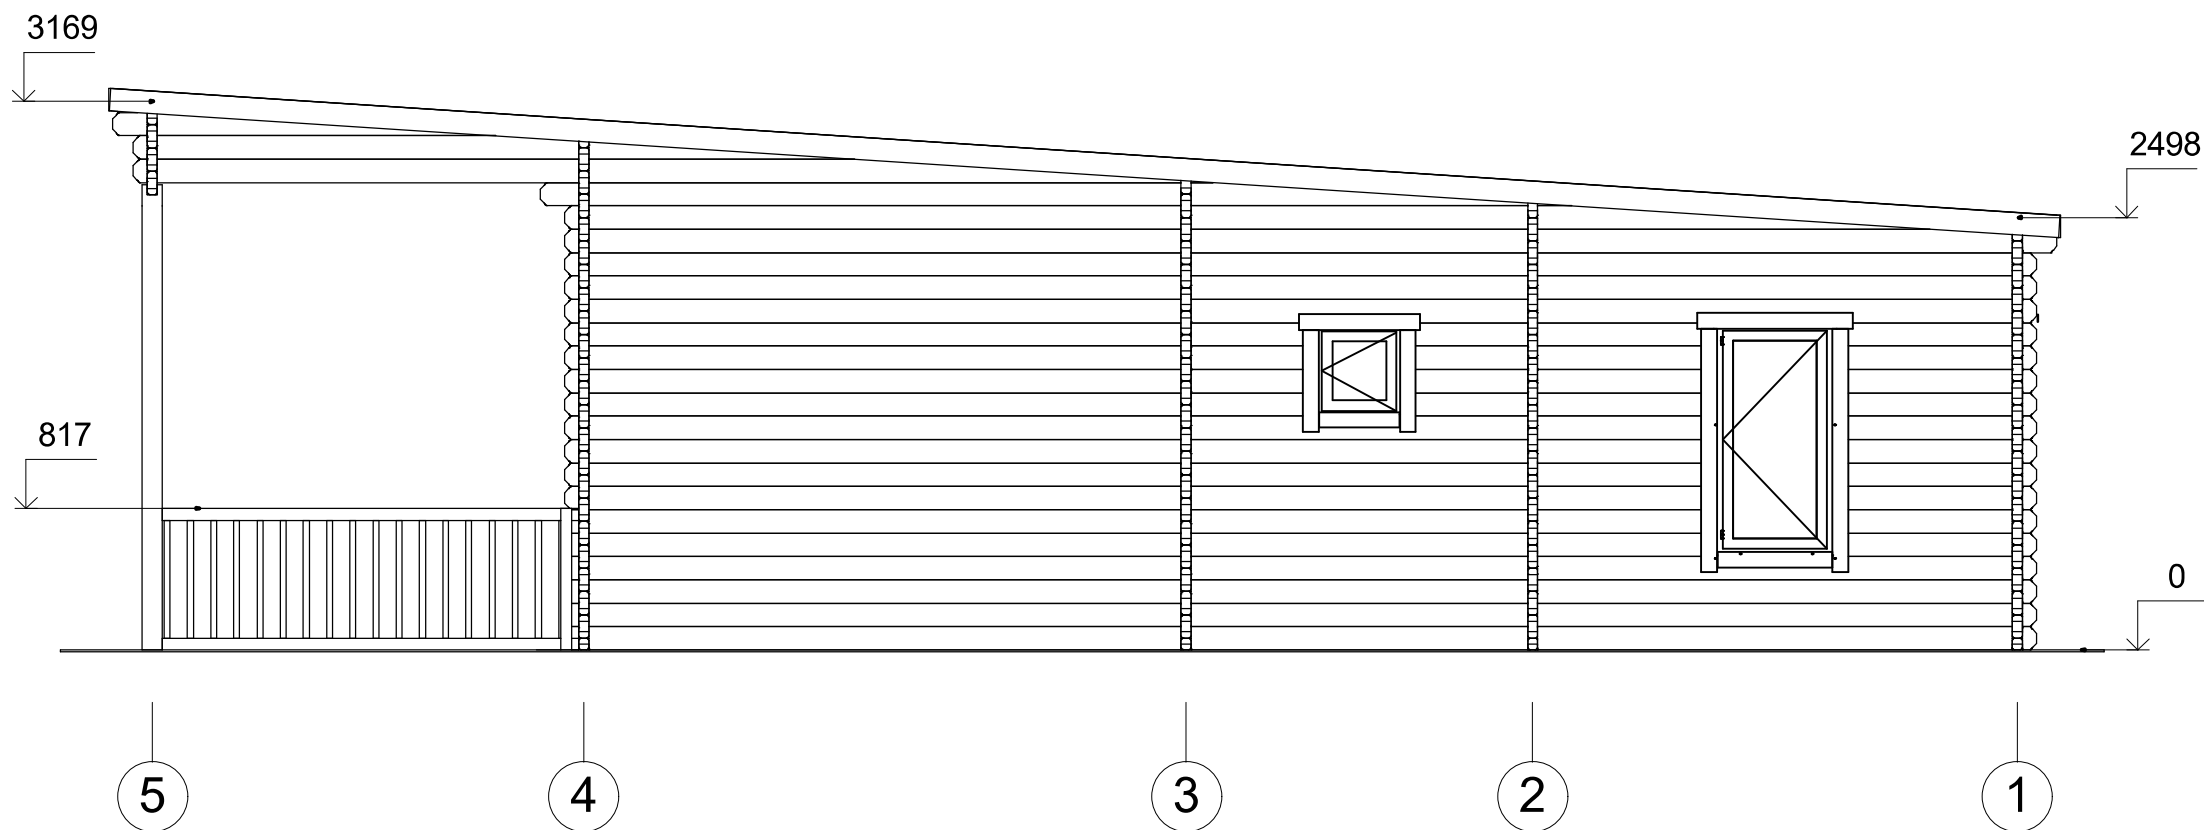


Profile	58x135mm	Project	58_VSP18_6x10.9	Scale
	2018-05-03 10:27:01	Drawing name	FACADE 51	1 : 45

# Elewacje

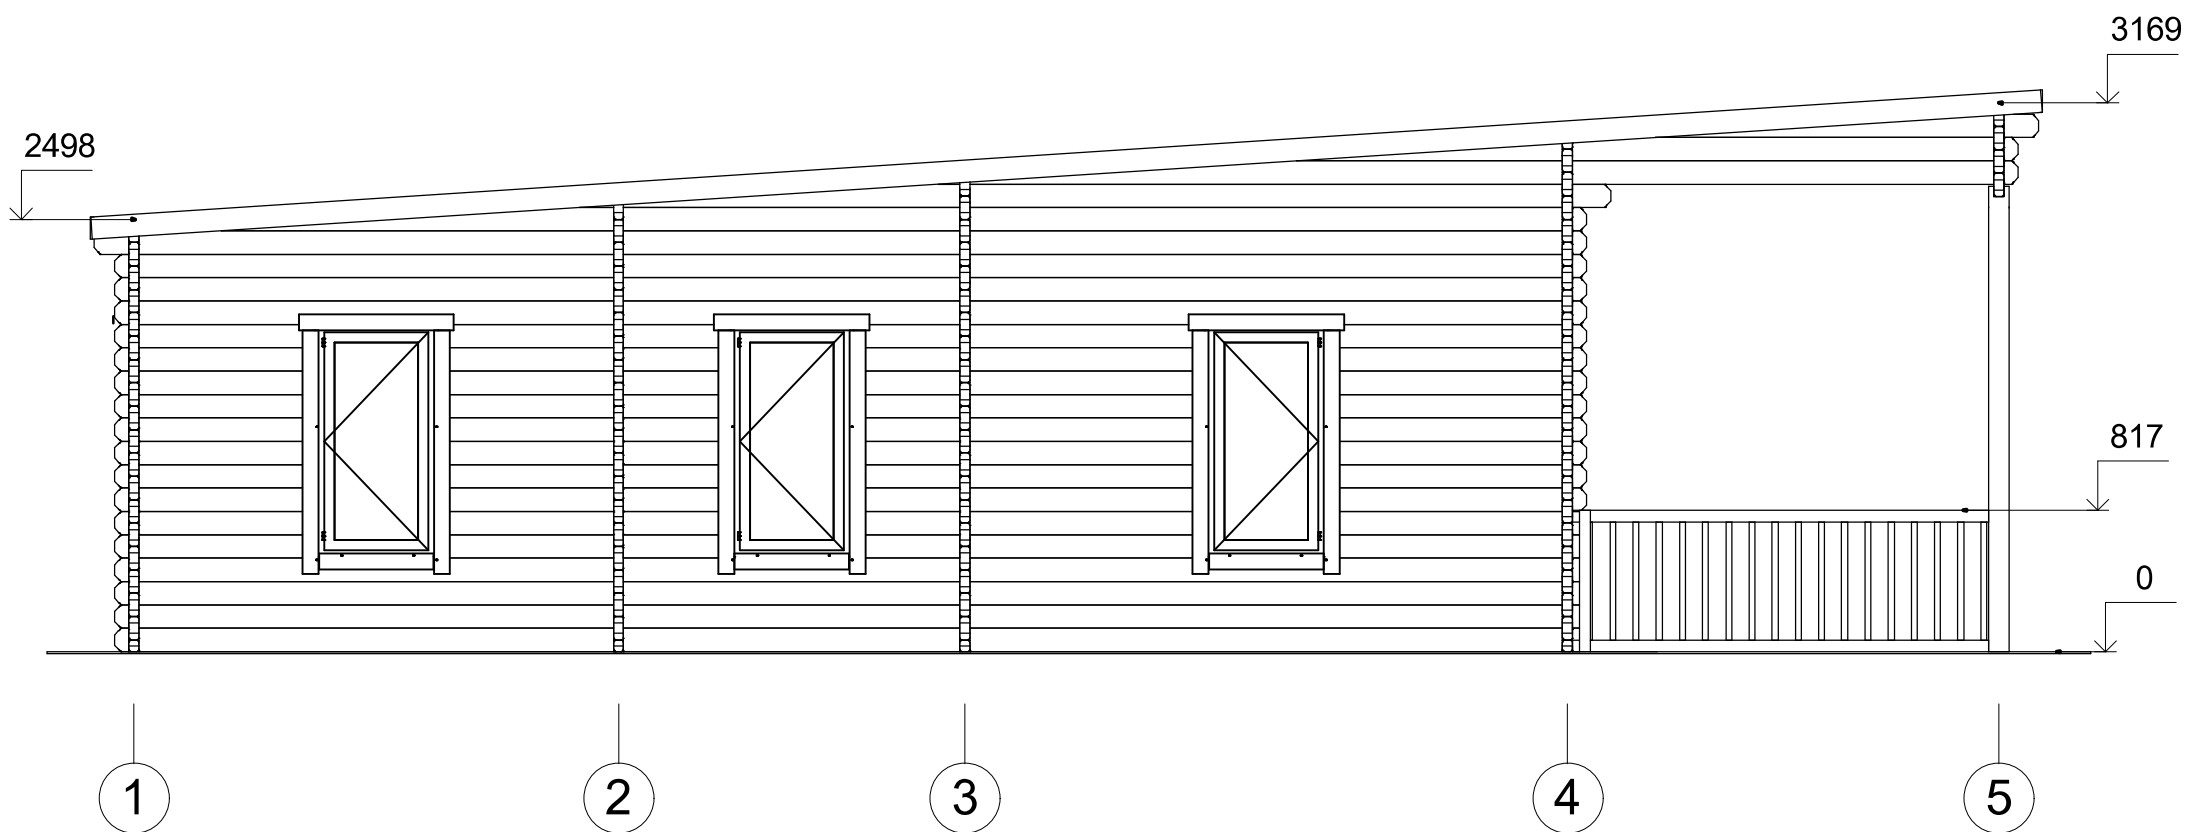

Profile	58x135mm	Project	58_VSP18_6x10.9	Scale
	2018-05-03 10:27:02	Drawing name	FACADE 15	1 : 45

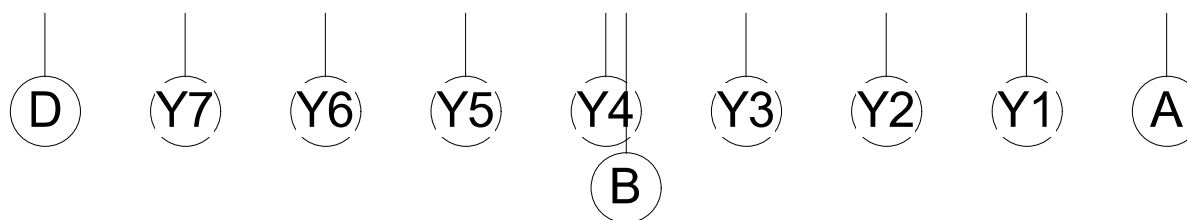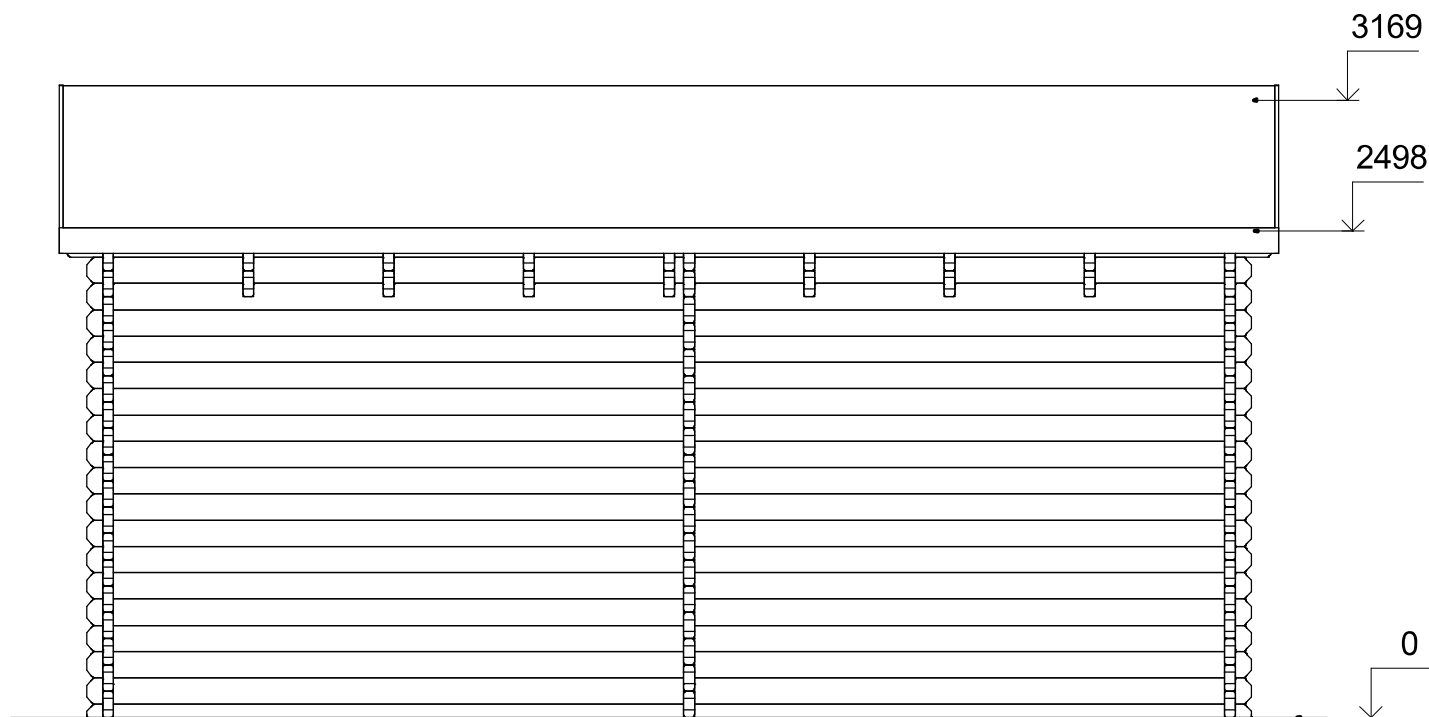

Profile	58x135mm	Project	58_VSP18_6x10.9	Scale
	2018-05-03 10:27:03	Drawing name	FACADE DA	1 : 40