



Dom letniskowy MILICZ VSP19
7,4 x 5,5 m, 44 mm, Pełny
zestaw PREMIUM

Produkt #VSP19_7,4x5,5_44

38360.00 zł

41050.00-zł / Zaoszczędzisz : 2690.00 zł

Najniższa cena w ciągu ostatnich 30 dni **41050.00 zł**

Cena obowiązuje przez 15 dni

<https://domkiekoarchitektura.pl/dom-letniskowy-milicz-vsp19>



Opis

Grubość ścian

Wymiary ścian (szerokość x długość)

Wysokość ścian

Wysokość do kalenicy

Powierzchnia podłogi

Powierzchnia dachu

Kąt nachylenia dachu

Obliczone obciążenie konstrukcji dachu

Okna

Drzwi

Zastosowane szkło

Wypust dachowy

Powierzchnia zewnętrzna (ściany)

Powierzchnia wewnętrzna (ściany)

Poziom wilgotności drewna

Wymiary i waga opakowania

H 800 x B 1200 x L 6000 mm = 1430 kg

H 730 x B 1200 x L 6000 mm = 1430 kg

Tel.: +48 856 723 031

Kontakt mailowy: sklep@domyekoarchitektura.pl

www.domkiekoarchitektura.pl

Zestaw produktu

P


- Hydroizolacja na fundament pod podwaliny
- Podwaliny fundamentów płaskich
- Deska podłogowa grubości ok 18 mm z pióro wpustem
- Zestaw listwy przypodłogowej
- Zestaw profilowanych balików ścian:
Balik 44 mm z podwójnym piórem wpust
- Schody lub drabina na antresolę lub piętro, zmienna w zależności od planów i modelu
- Podłoga piętra z litego drewna grubości ok 18 mm z pióro wpustem
- Deska dachowa grubości ok 18 mm z pióro wpustem
- Zestaw elementów wykończeniowych z drewna: deska czołowa dachu, dekoracja dachu, deska czołowa więźby dachowej oraz listwa przysufitowa
- Papa bitumiczna na pokrycie dachowe w rolkach, przybijana
- Zestaw elementów montażowych
- Materiały uszczelniające: taśma do uszczelniania drzwi, okien oraz narożników od wewnątrz; silikon do narożników na zewnątrz oraz uszczelniania ścian
- Próg metalowy do drzwi wejściowych
- Zestaw okien i drzwi z podwójną szybą, drzwi wewnętrzne całkowicie drewniane. Stronę otwarcia drzwi i okien prosimy sprawdzić według rysunków projektu
- Podwójna uszczelka gumowa do dodatkowej ochrony okien i drzwi przed deszczem i wiatrem oraz zestaw zamków i klamek
- Zestaw do montażu tarasu z deski grubości ok 18 mm

Tel.: +48 856 723 031

Kontakt mailowy: sklep@domyekoarchitektura.pl
www.domkiekoarchitektura.pl




All interior area	20.7 m ²	Profile	44x135mm	Project	44_VSP19_7.4x5.5 BK23	Scale
All roof area	46.5 m ²	All terrace	17.7 m ²	2024-05-20 15:32:34	Drawing name	3D VISUALIZATION 1

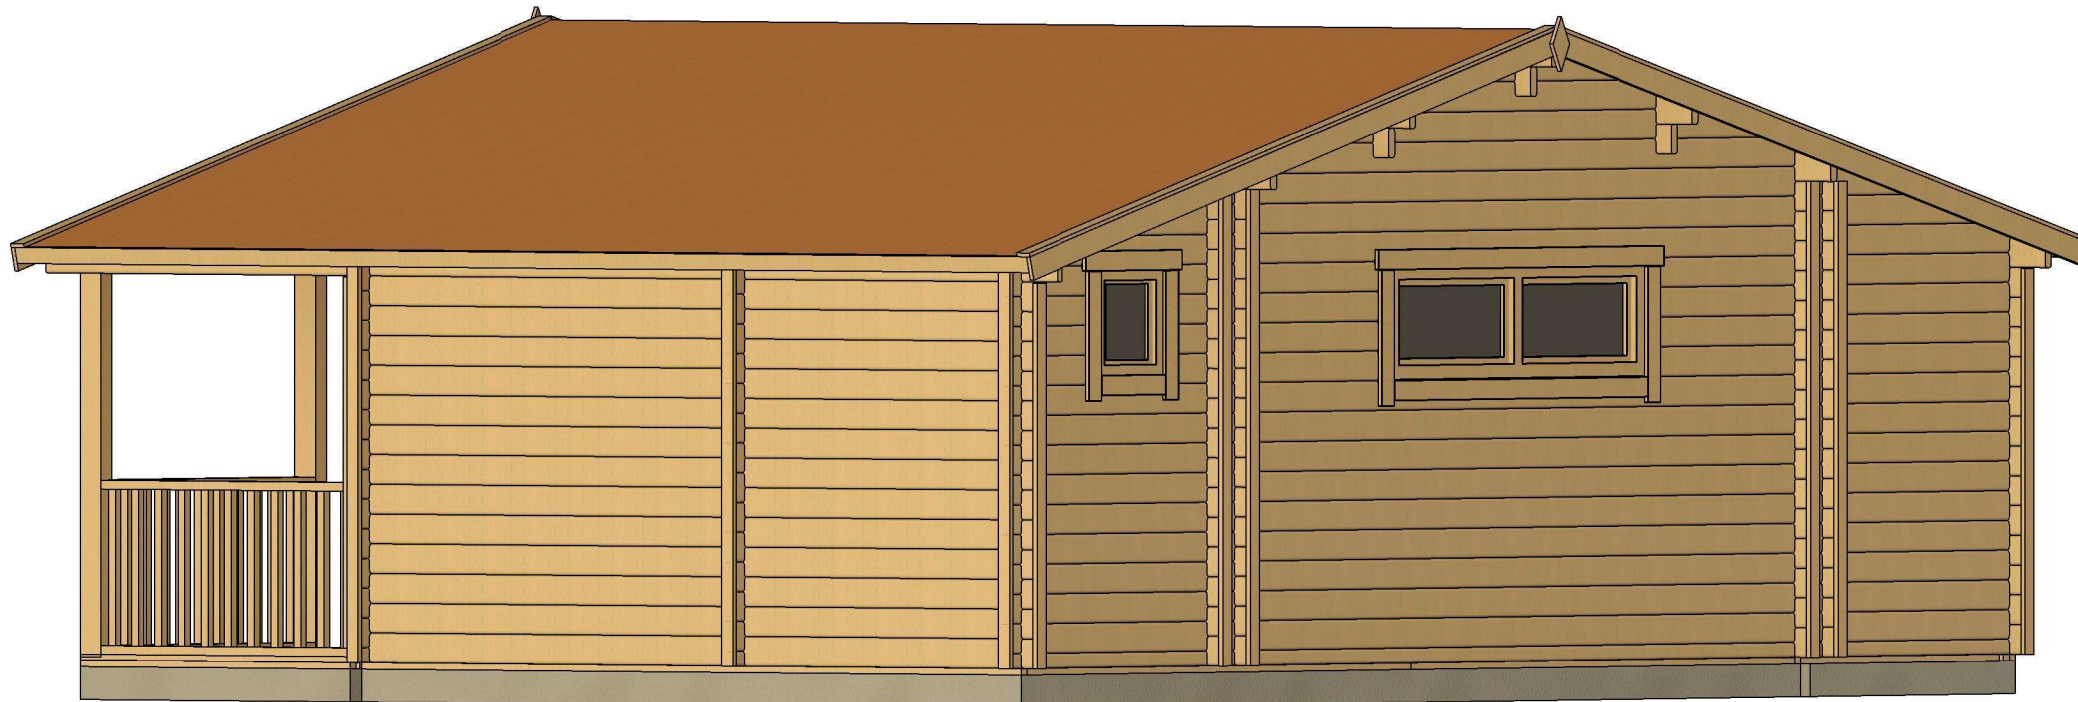

All interior area	20.7 m ²	Profile	44x135mm	Project	44_VSP19_7.4x5.5 BK23	Scale
All roof area	46.5 m ²	All terrace	17.7 m ²	2024-05-20 15:32:35	Drawing name	3D VISUALIZATION 2


PLAN FUNDAMENTU

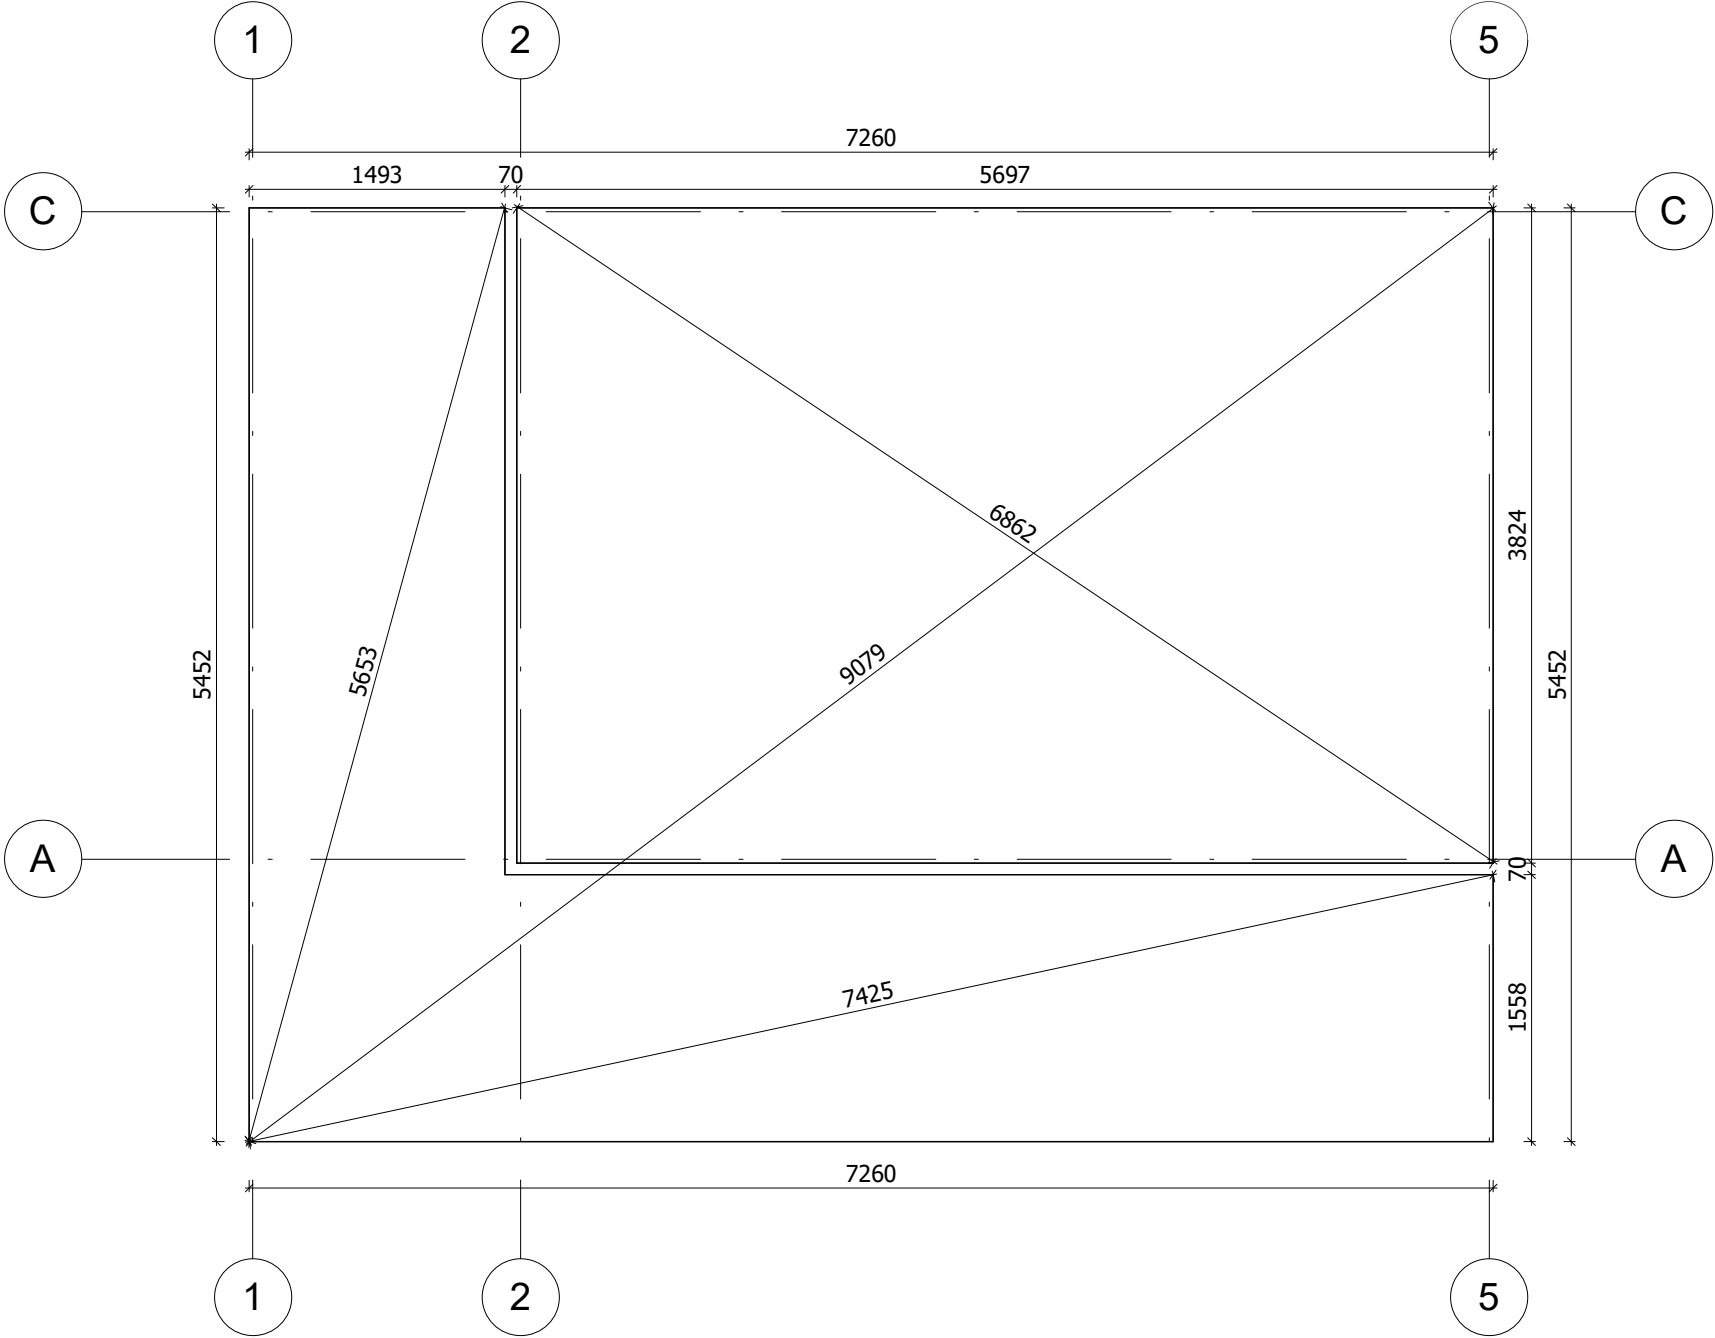

Fundament należy wykonać zgodnie z wymiarami planu, aby zapobiec wszelkim wewnętrznym zaburzeniom w konstrukcji (infiltracja wody, odkształcenie konstrukcji itp.) Nasze projekty muszą być montowane na fundamencie o maksymalnym nachyleniu 10mm na 10m.



All interior area	20.7 m ²	Profile	44x135mm	Project	44_VSP19_7.4x5.5 BK23	Scale
All roof area	46.5 m ²	All terrace	17.7 m ²	2024-05-20 14:34:27	Drawing name	BASE SIZE
						1 : 45

RZUT PLANU

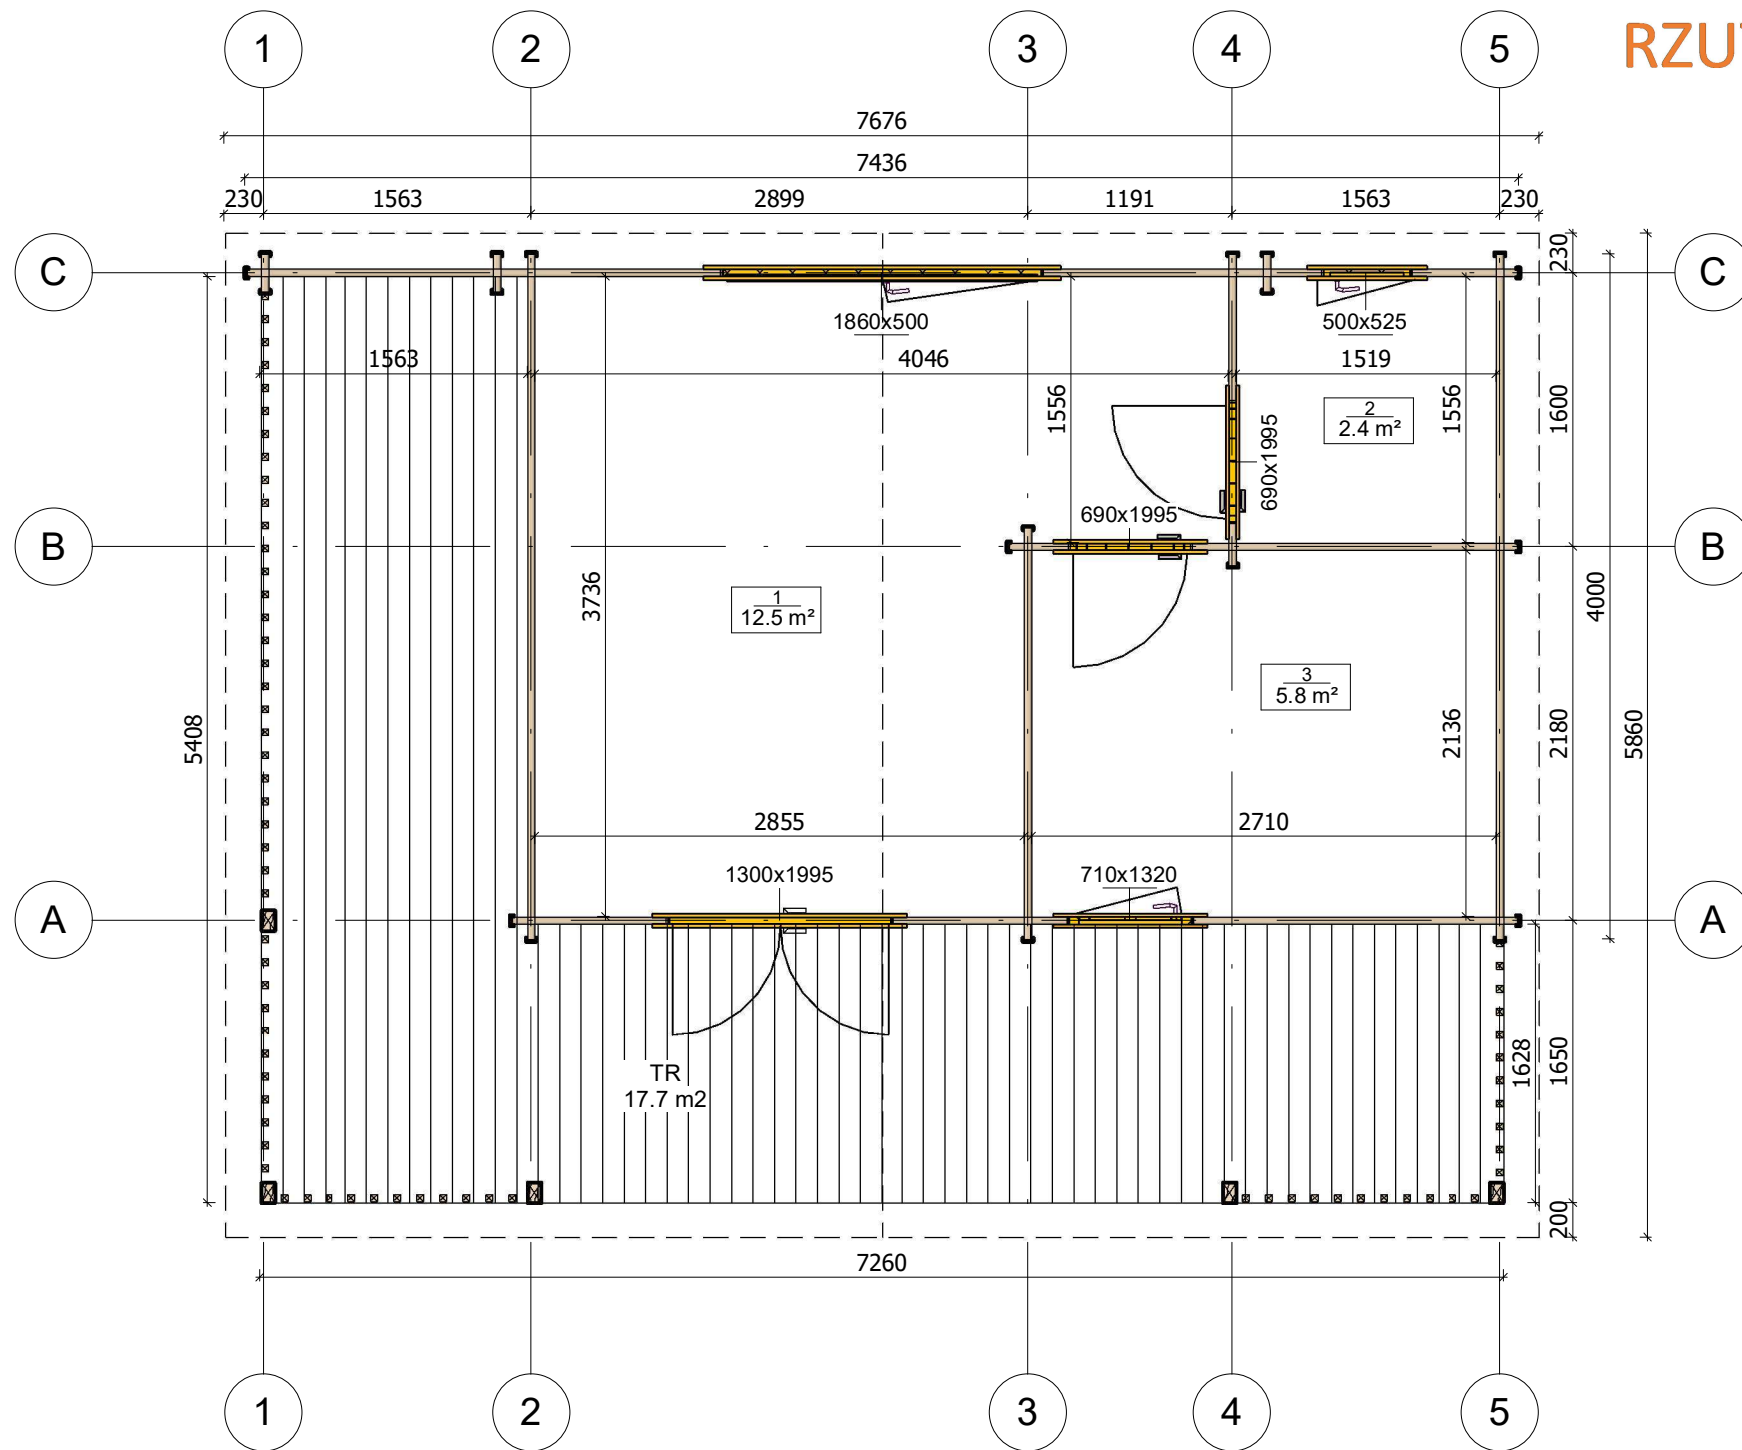


All interior area	20.7 m ²	Profile	44x135mm	Project	44_VSP19_7.4x5.5 BK23	Scale
All roof area	46.5 m ²	All terrace	17.7 m ²	2024-05-20 13:58:58	Drawing name	1 FLOOR PLAN
						1 : 45


PRZEKROJ

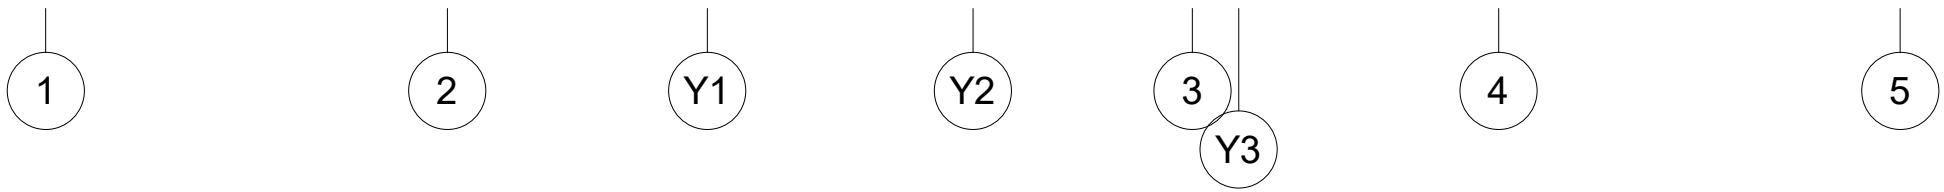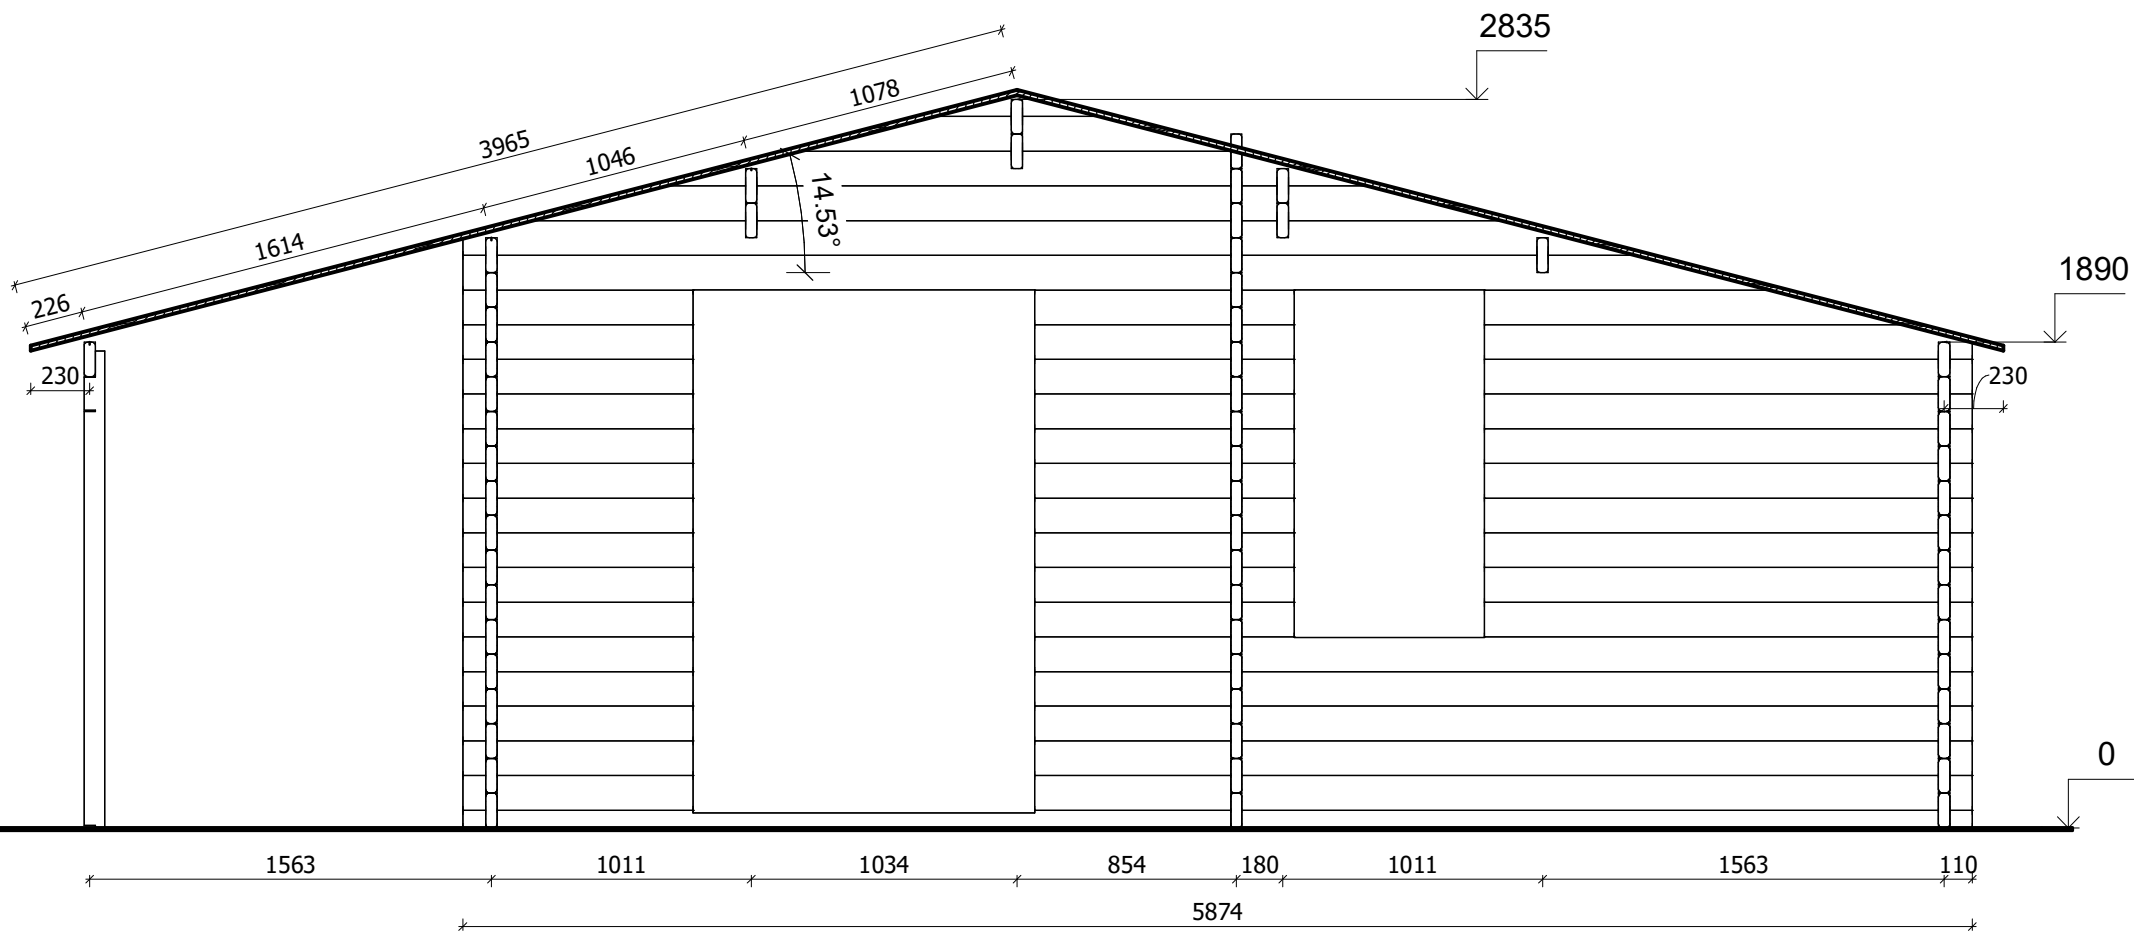


All interior area	20.7 m ²	Profile	44x135mm	Project	44_VSP19_7.4x5.5 BK23	Scale
All roof area	46.5 m ²	All terrace	17.7 m ²	Drawing name	VERTICAL SECTION A-15	1 : 30

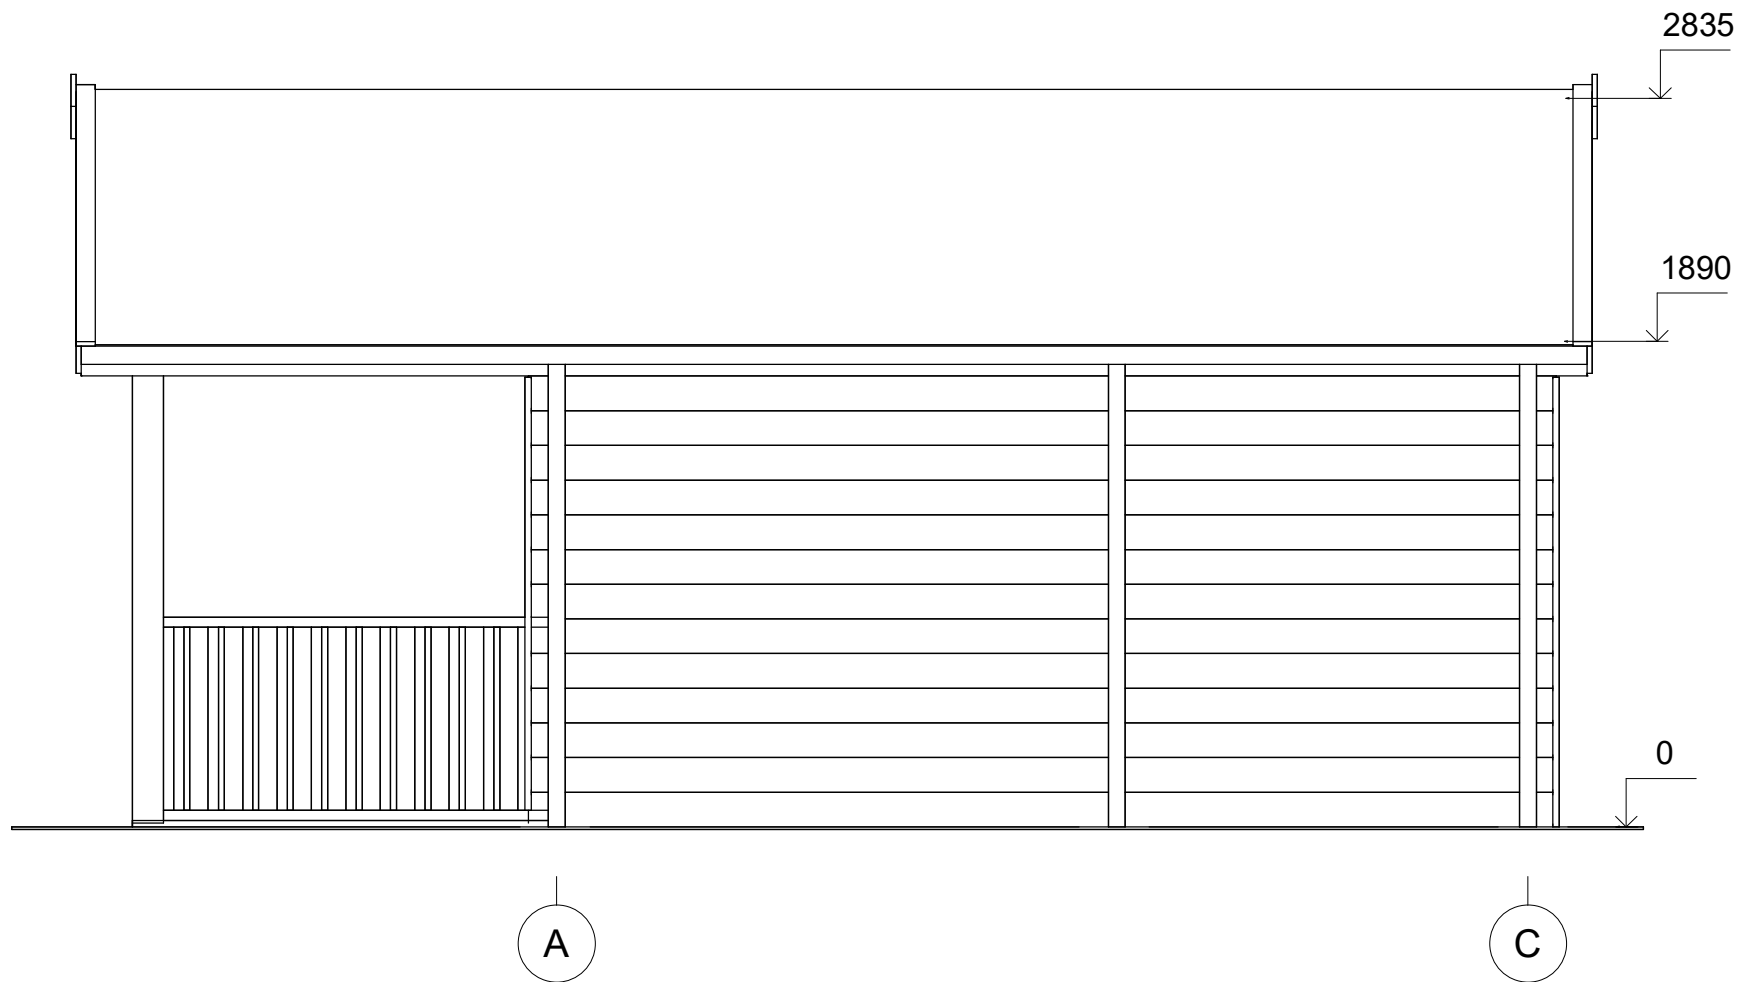


All interior area	20.7 m ²	Profile	44x135mm	Project	44_VSP19_7.4x5.5 BK23	Scale
All roof area	46.5 m ²	All terrace	17.7 m ²	2024-05-20 16:24:05	Drawing name	FACADE AC
						1 : 30

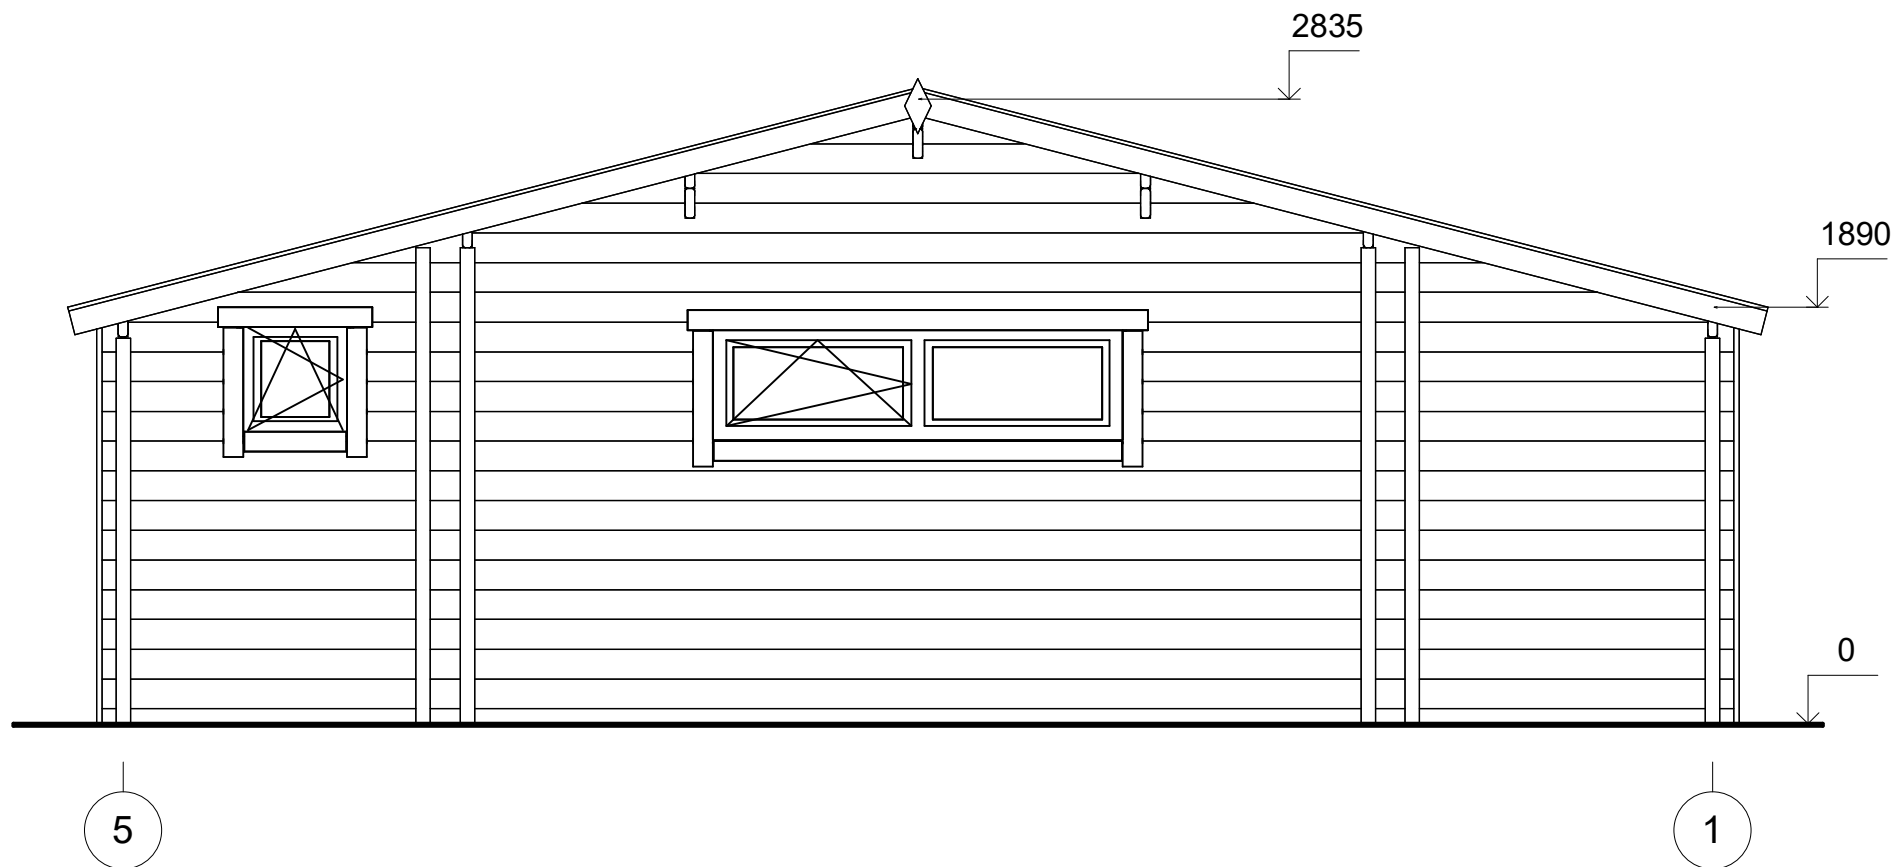

All interior area	20.7 m ²	Profile	44x135mm	Project	44_VSP19_7.4x5.5 BK23	Scale
All roof area	46.5 m ²	All terrace	17.7 m ²	2024-05-20 16:24:06	Drawing name	FACADE 51
						1 : 35

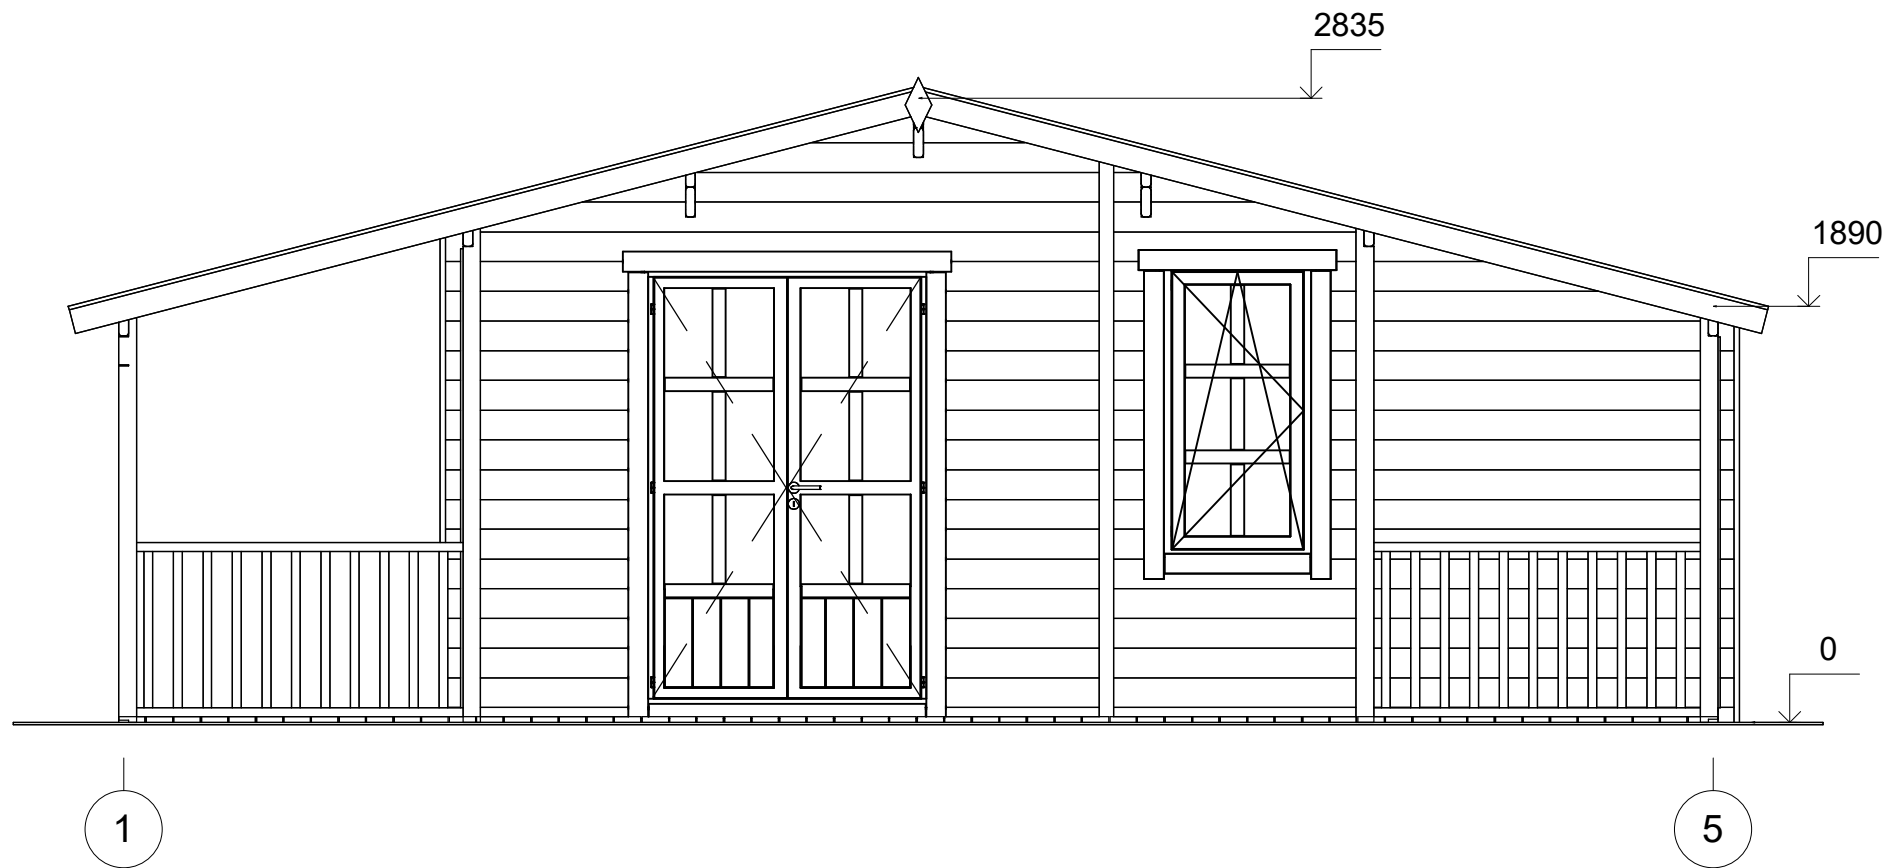

All interior area	20.7 m ²	Profile	44x135mm	Project	44_VSP19_7.4x5.5 BK23	Scale
All roof area	46.5 m ²	All terrace	17.7 m ²	2024-05-20 16:24:06	Drawing name	FACADE 15
						1 : 35

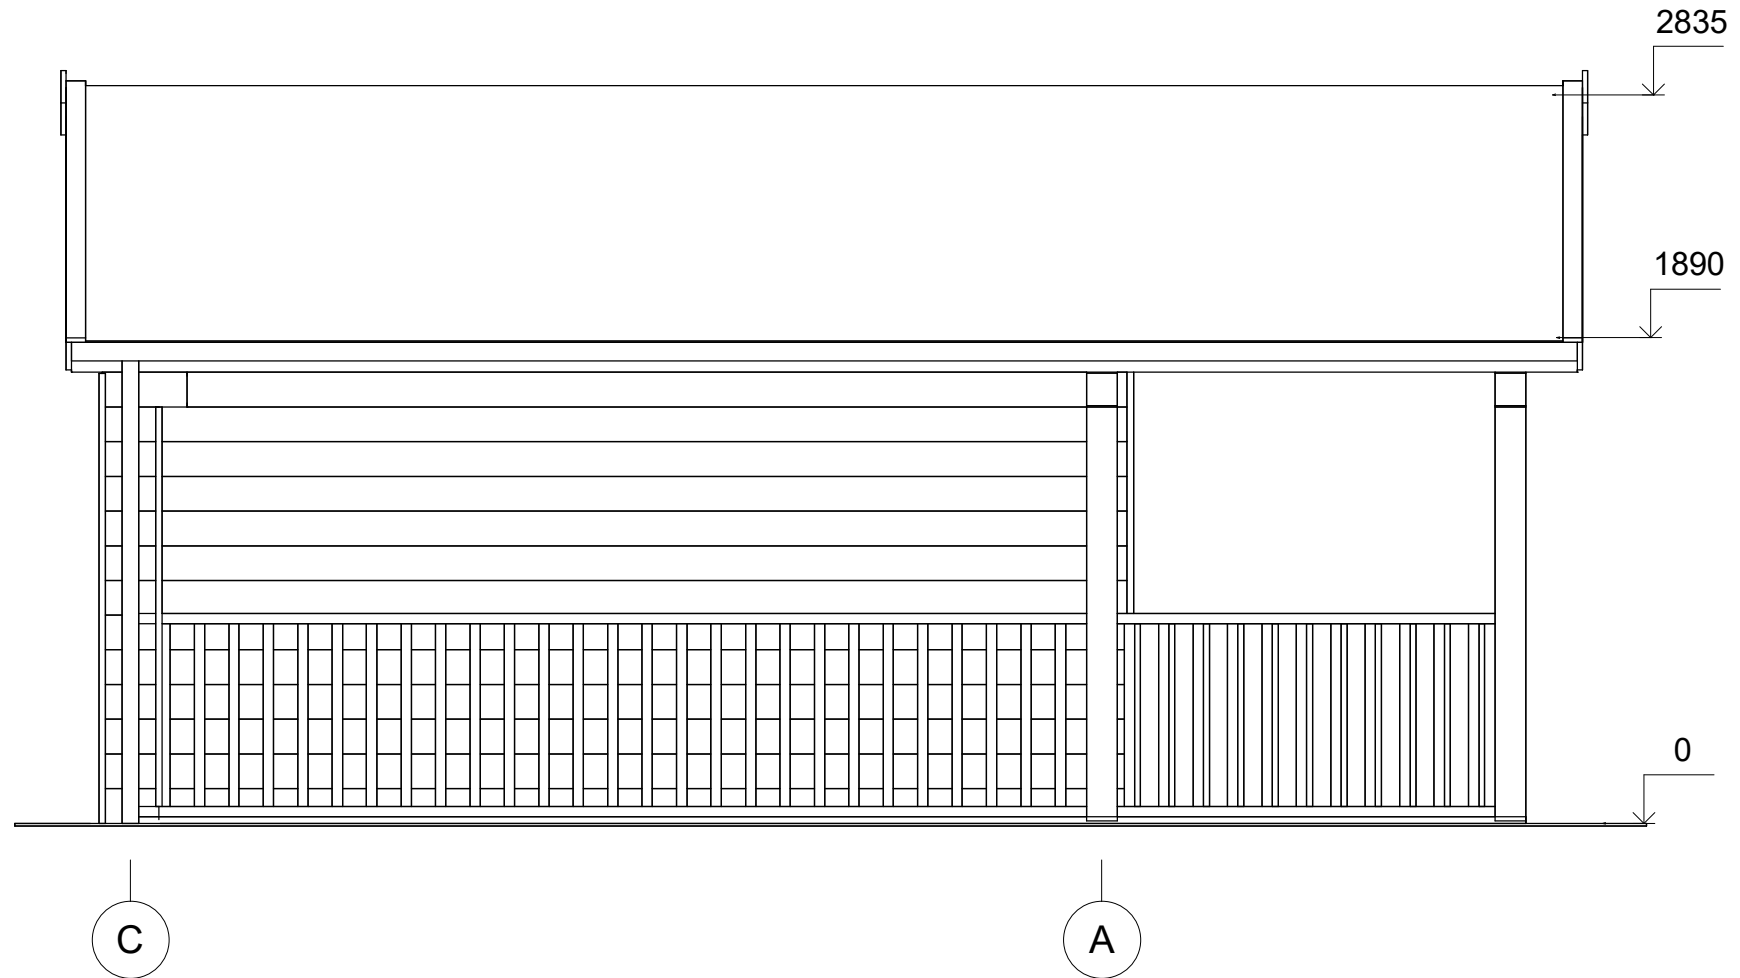

All interior area	20.7 m ²	Profile	44x135mm	Project	44_VSP19_7.4x5.5 BK23	Scale
All roof area	46.5 m ²	All terrace	17.7 m ²	2024-05-20 16:24:06	Drawing name	FACADE CA
						1 : 30