



Dom letniskowy MILICZ VSP19
7,4 x 5,5 m, 58 mm, Pełny
zestaw PREMIUM

Produkt #VSP19_7,4x5,5_58

47900.00 zł

50590.00-zł / Zaoszczędzisz : 2690.00 zł

Najniższa cena w ciągu ostatnich 30 dni **50590.00 zł**

Cena obowiązuje przez 15 dni

<https://domkiekoarchitektura.pl/dom-letniskowy-milicz-vsp19>



Opis	WARTOŚĆ
Grubość ścian	58 mm
Wymiary ścian (szerokość x długość)	7,4 x 5,5 m
Wysokość ścian	1890 mm
Wysokość do kalenicy	2835 mm
Powierzchnia podłogi	20,4 m ² + 17,7 m ² taras
Powierzchnia dachu	46,5 m ²
Kąt nachylenia dachu	15 ° odpowiada 27 %
Obliczone obciążenie konstrukcji dachu	150 kg/m ²
Okna	Szt. / stronę otwarcia sprawdź według rysunków projektu
Drzwi	Szt. / stronę otwarcia sprawdź według rysunków projektu
Zastosowane szkło	Podwójne zespolone
Wypust dachowy	Sprawdź według rysunków projektu
Powierzchnia zewnętrzna (ściany)	53 m ²
Powierzchnia wewnętrzna (ściany)	83,7 m ²
Poziom wilgotności drewna	~ 18 %

Wymiary i waga opakowania

H 560 x B 1200 x L 6000 mm = 1140 kg

H 550 x B 1200 x L 6000 mm = 1140 kg

H 940 x B 1200 x L 4000 mm = 1110 kg

Zestaw produktu

P


- Hydroizolacja na fundament pod podwaliny
- Podwaliny fundamentów płaskich
- Deska podłogowa grubości ok 18 mm z pióro wpustem
- Zestaw listwy przypodłogowej
- Zestaw profilowanych balików ścian:
Balik 58 mm z podwójnym piórem wpust
- Schody lub drabina na antresolę lub piętro, zmienna w zależności od planów i modelu
- Podłoga piętra z litego drewna grubości ok 18 mm z pióro wpustem
- Deska dachowa grubości ok 18 mm z pióro wpustem
- Zestaw elementów wykończeniowych z drewna: deska czołowa dachu, dekoracja dachu, deska czołowa więźby dachowej oraz listwa przysufitowa
- Papa bitumiczna na pokrycie dachowe w rolkach, przybijana
- Zestaw elementów montażowych
- Materiały uszczelniające: taśma do uszczelniania drzwi, okien oraz narożników od wewnątrz; silikon do narożników na zewnątrz oraz uszczelniania ścian
- Próg metalowy do drzwi wejściowych
- Zestaw okien i drzwi z podwójną szybą, drzwi wewnętrzne całkowicie drewniane. Stronę otwarcia drzwi i okien prosimy sprawdzić według rysunków projektu
- Podwójna uszczelka gumowa do dodatkowej ochrony okien i drzwi przed deszczem i wiatrem oraz zestaw zamków i klamek
- Zestaw do montażu tarasu z deski grubości ok 18 mm

Tel.: +48 856 723 031

Kontakt mailowy: sklep@domkiekoarchitektura.pl
www.domkiekoarchitektura.pl




All interior area	20.4 m ²	Profile	58x135mm	Project	58_VSP19_7.4x5.5 BK23	Scale
All roof area	46.5 m ²	All terrace	17.7 m ²	2024-05-23 10:37:05	Drawing name	3D VISUALIZATION 1

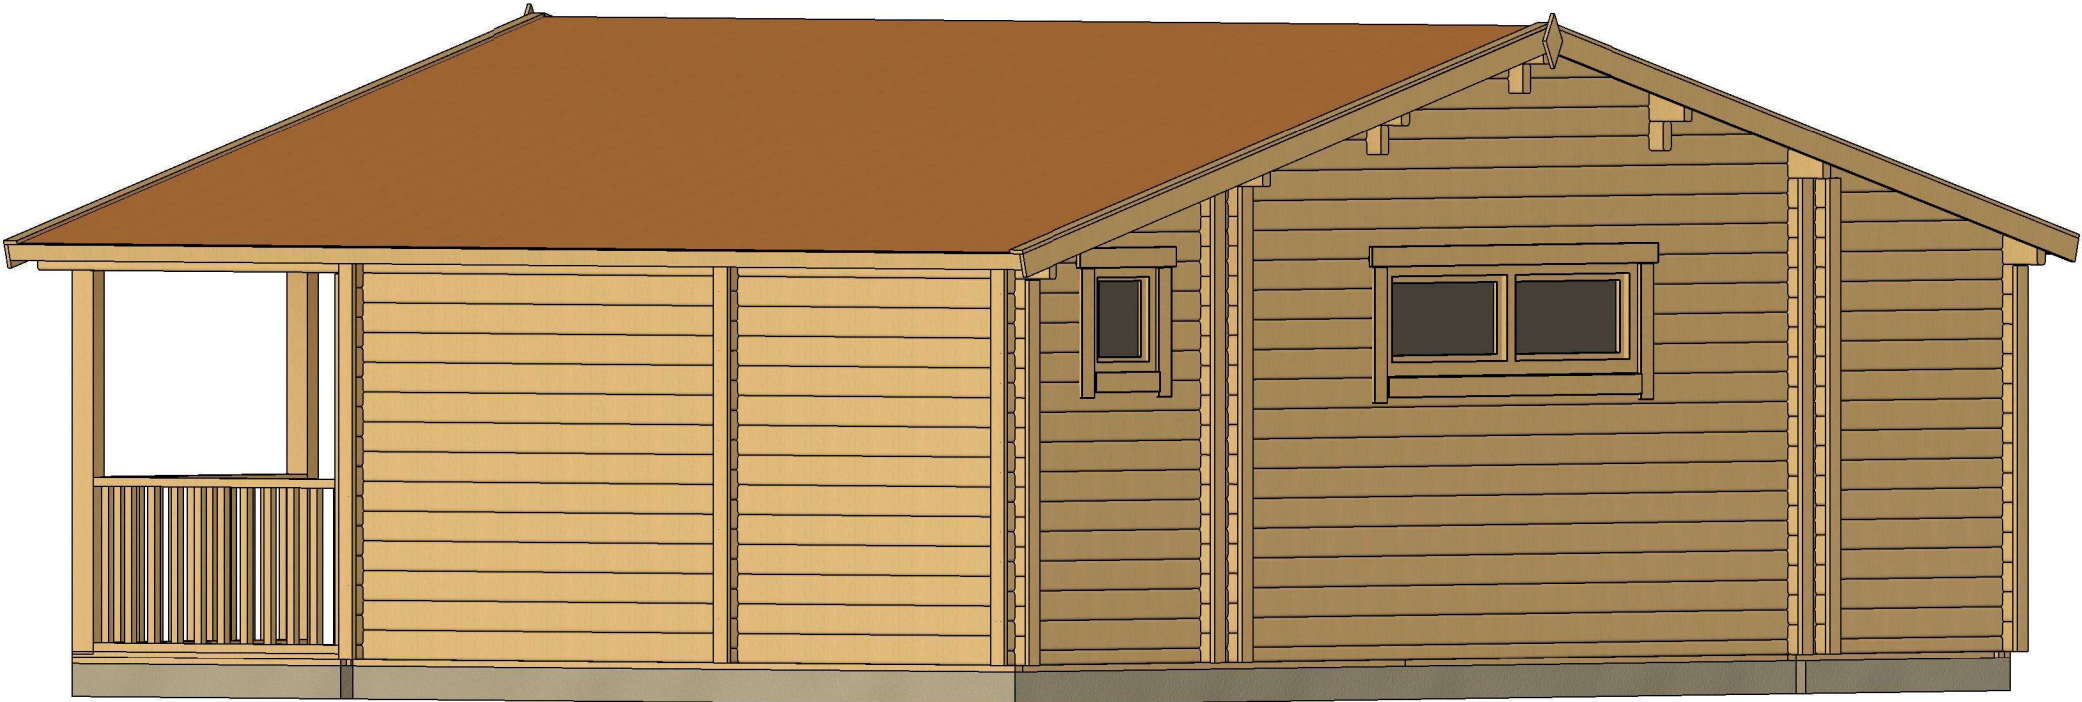

All interior area	20.4 m ²	Profile	58x135mm	Project	58_VSP19_7.4x5.5 BK23	Scale
All roof area	46.5 m ²	All terrace	17.7 m ²	2024-05-23 10:37:06	Drawing name	3D VISUALIZATION 2

PLAN FUNDAMENTU

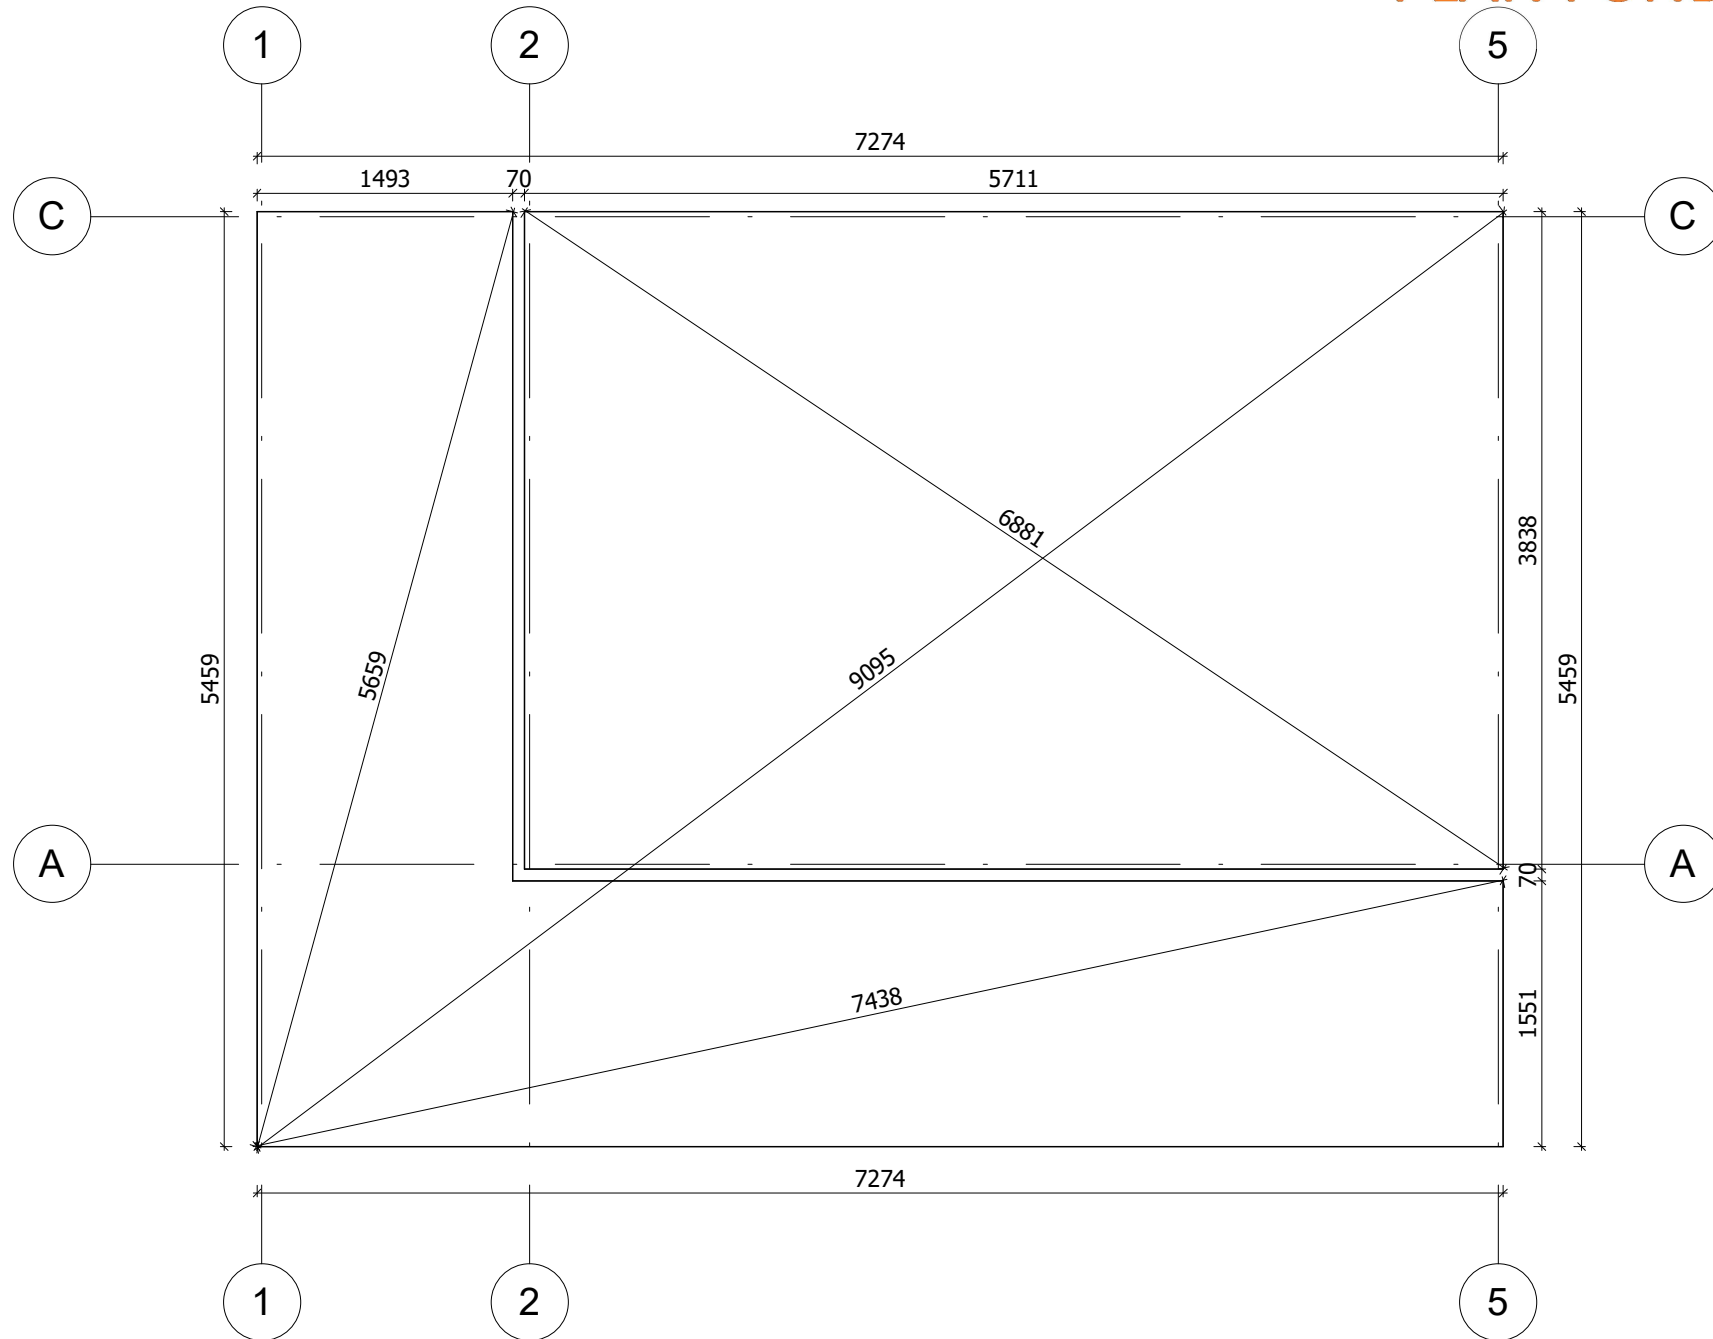


Fundament należy wykonać zgodnie z wymiarami planu, aby zapobiec wszelkim wewnętrznym zaburzeniom w konstrukcji (infiltracja wody, odkształcenie konstrukcji itp.) Nasze projekty muszą być montowane na fundamencie o maksymalnym nachyleniu 10mm na 10m.

All interior area	20.4 m ²	Profile	58x135mm	Project	58_VSP19_7.4x5.5 BK23	Scale
All roof area	46.5 m ²	All terrace	17.7 m ²	Drawing name	BASE SIZE	1 : 45


2024-05-23
10:23:54

RZUT PLANU

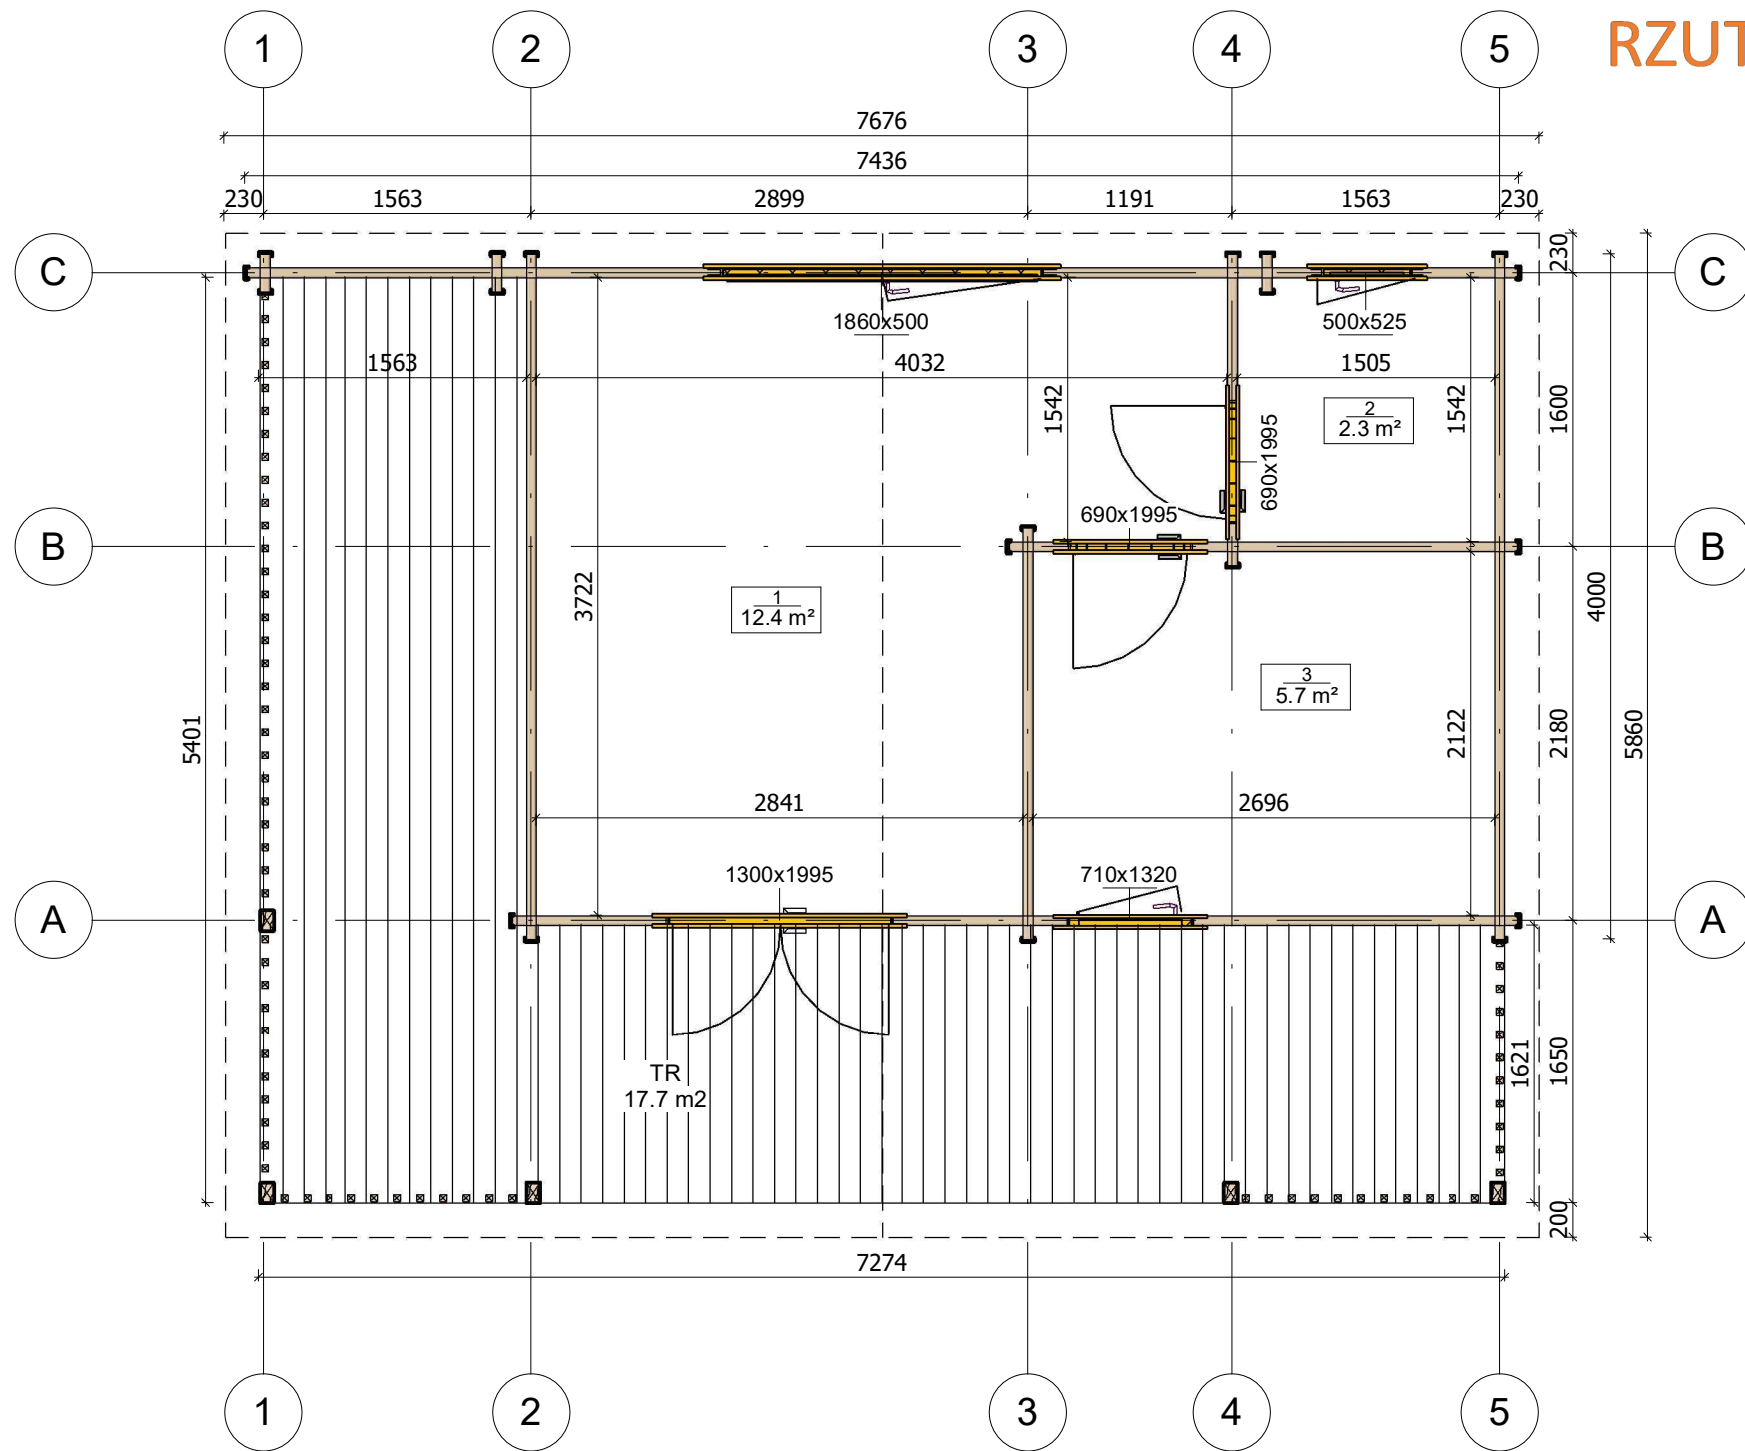


All interior area	20.4 m ²	Profile	58x135mm	Project	58_VSP19_7.4x5.5 BK23	Scale
All roof area	46.5 m ²	All terrace	17.7 m ²	Drawing name	1 FLOOR PLAN	1 : 45


2024-05-23
10.21.05

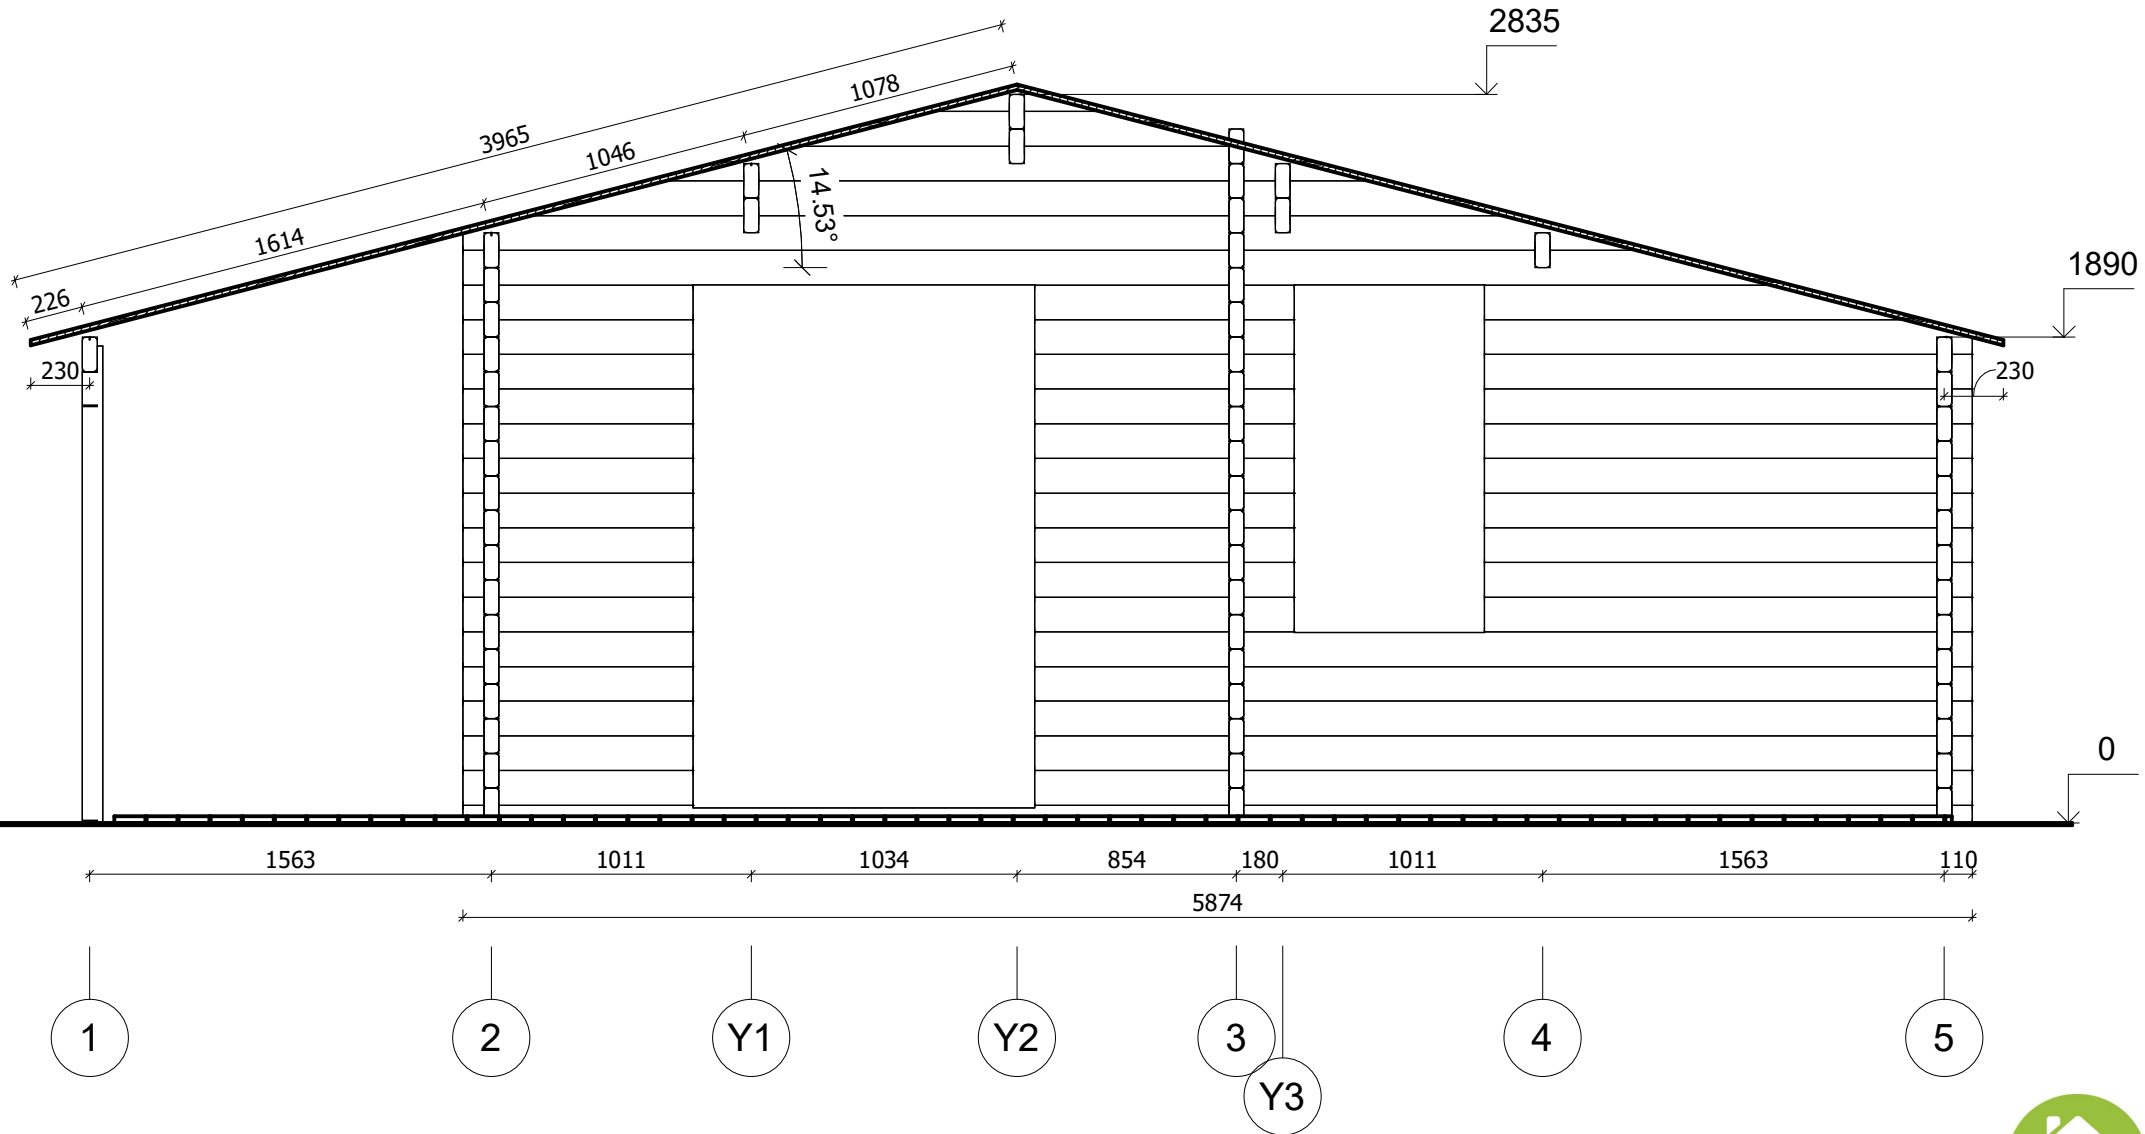


All interior area	20.4 m ²	Profile	58x135mm	Project	58_VSP19_7.4x5.5 BK23	Scale
All roof area	46.5 m ²	All terrace	17.7 m ²	2024-05-23 10:57:40	Drawing name	VERTICAL SECTION A-15
						1 : 30

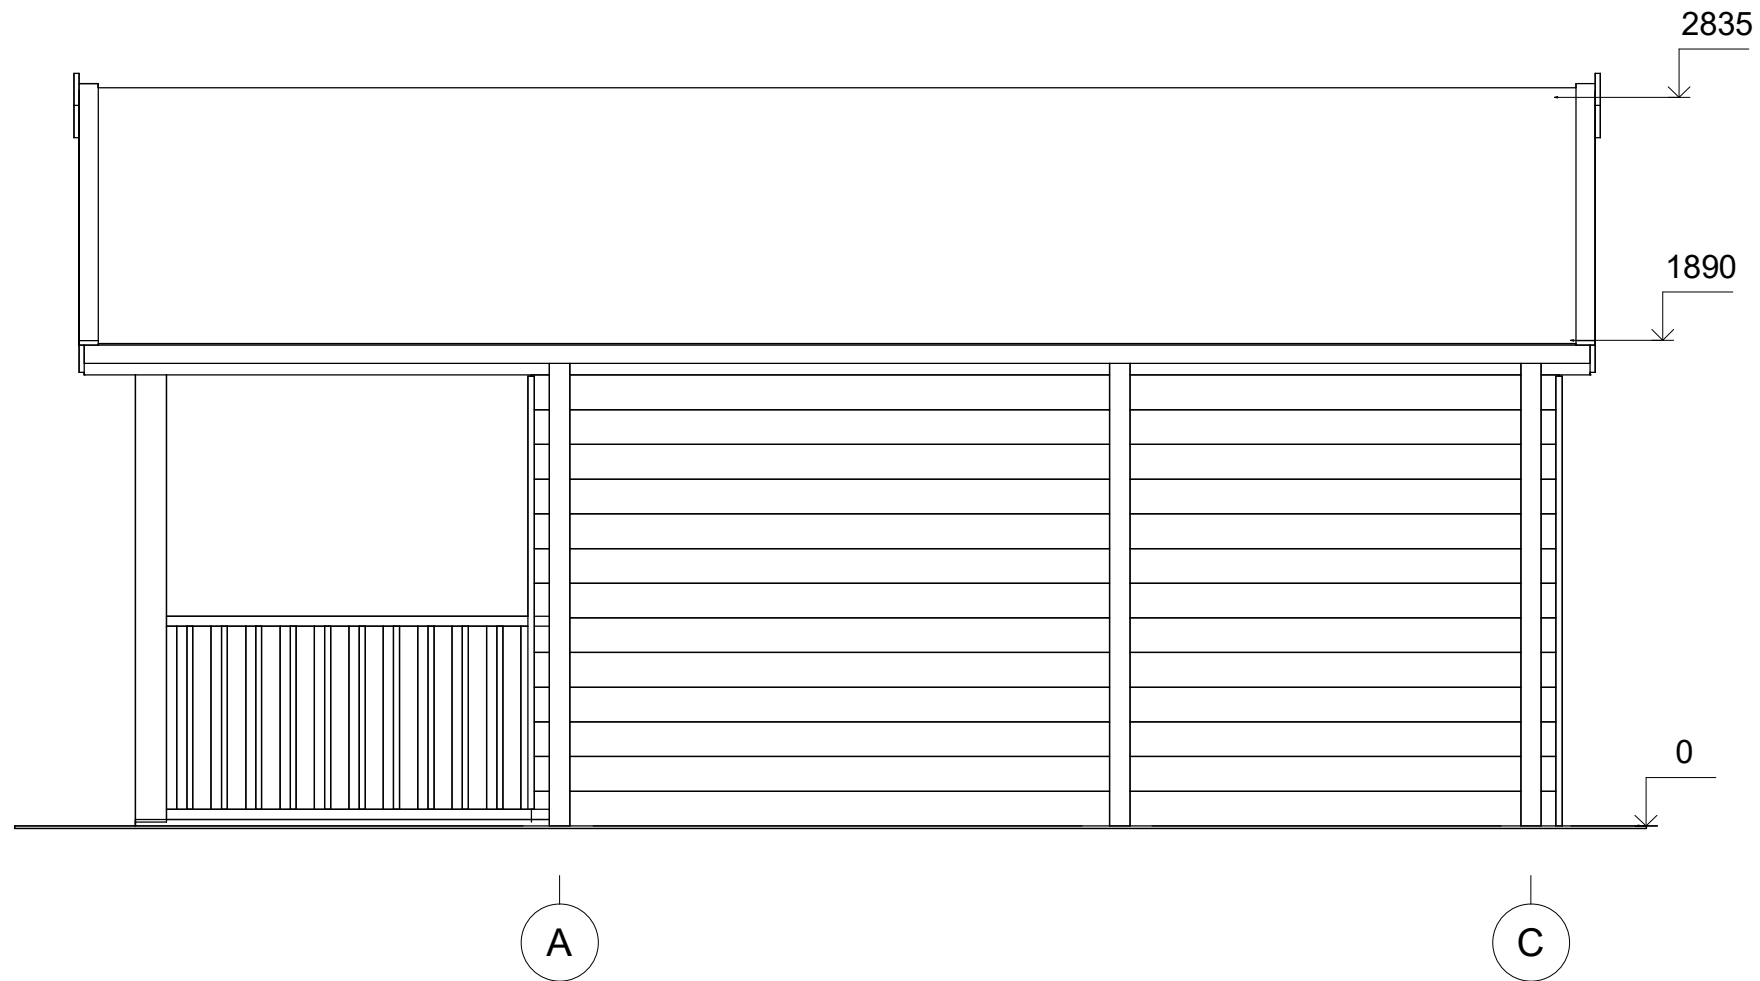


All interior area	20.4 m ²	Profile	58x135mm	Project	58_VSP19_7.4x5.5 BK23	Scale
All roof area	46.5 m ²	All terrace	17.7 m ²	2024-05-23 10:51:35	Drawing name	FACADE AC
						1 : 30

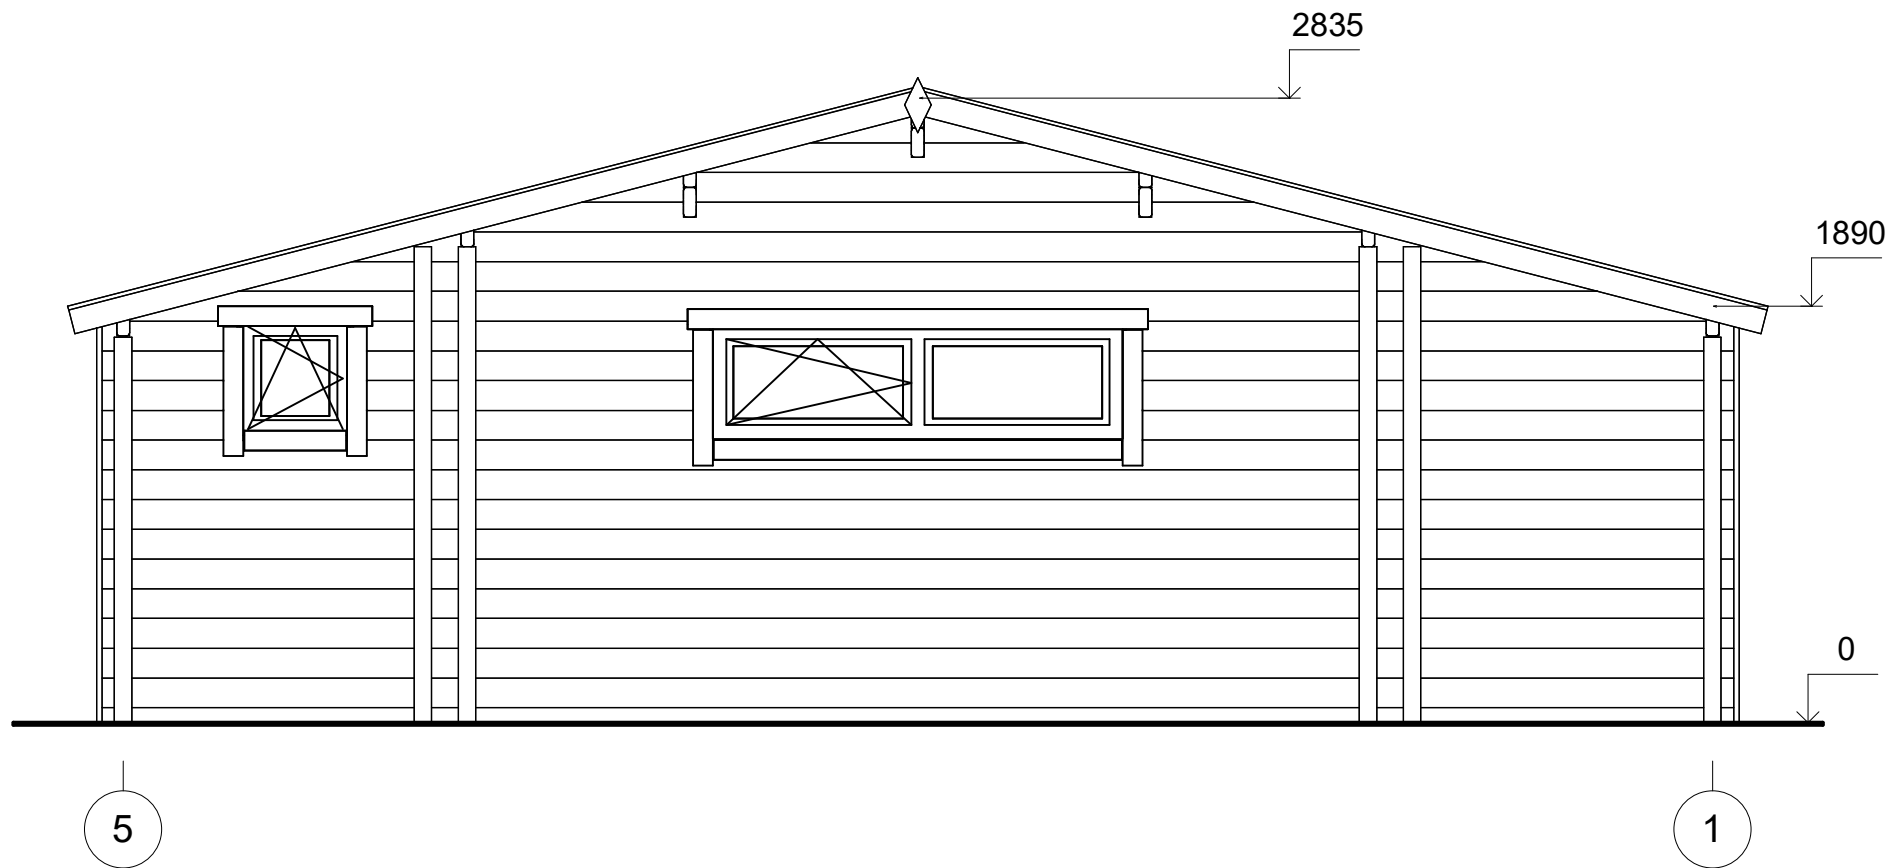

All interior area	20.4 m ²	Profile	58x135mm	Project	58_VSP19_7.4x5.5 BK23	Scale
All roof area	46.5 m ²	All terrace	17.7 m ²	2024-05-23 10:51:35	Drawing name	FACADE 51
						1 : 35

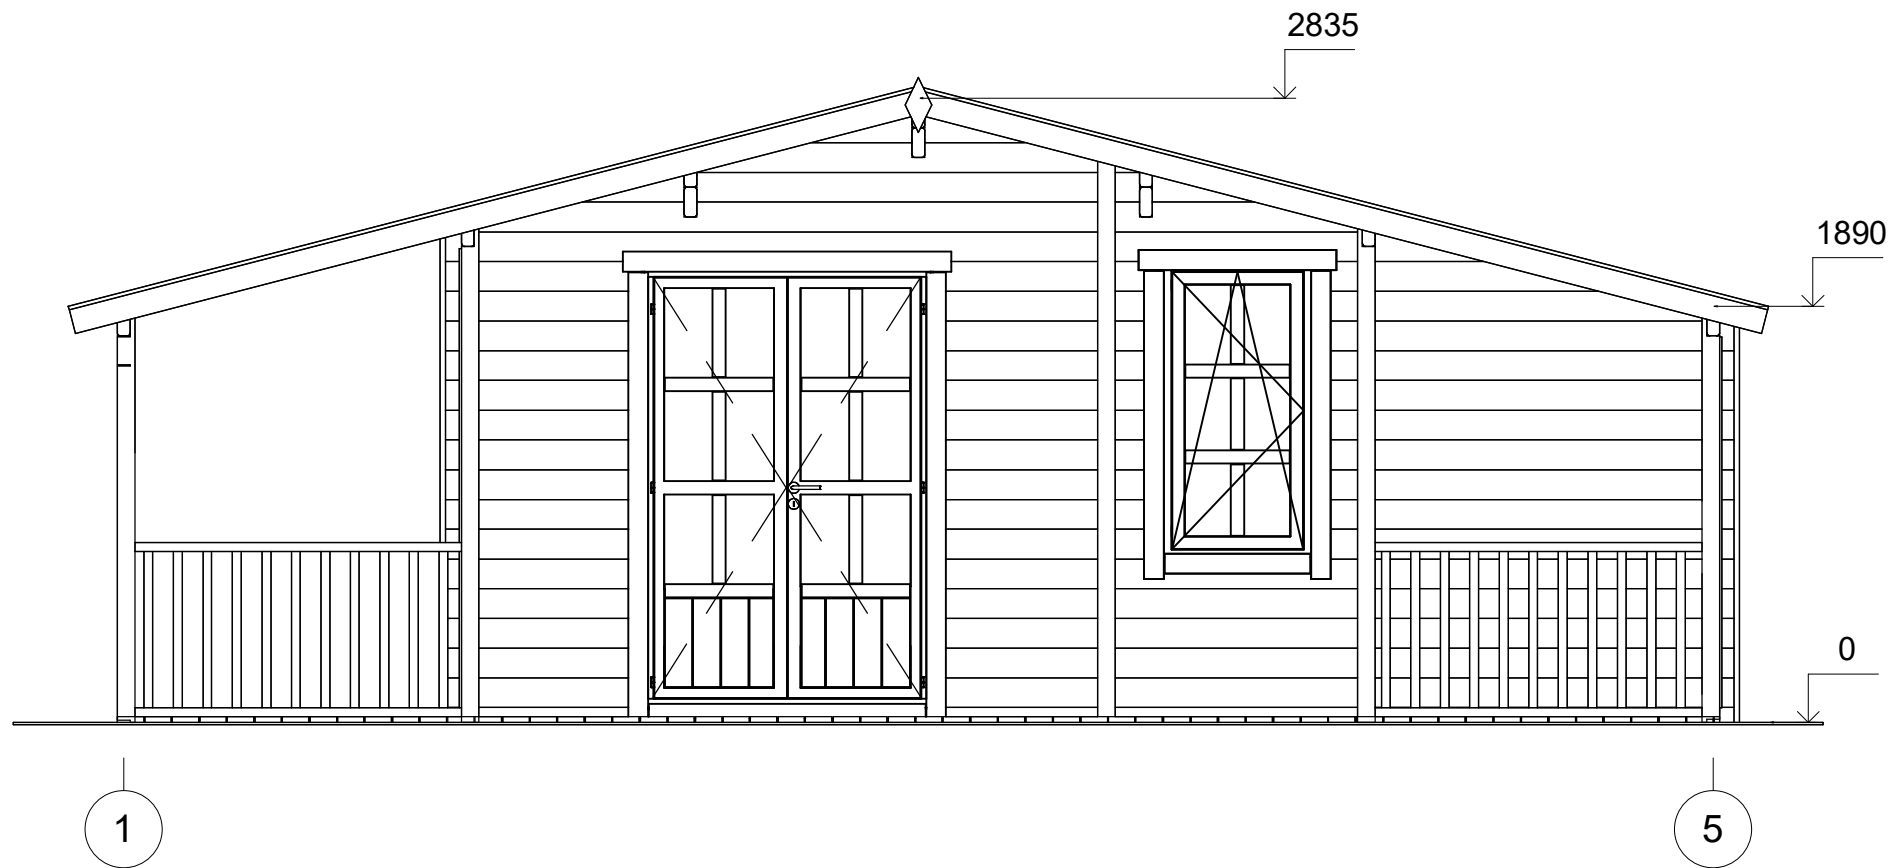

All interior area	20.4 m ²	Profile	58x135mm	Project	58_VSP19_7.4x5.5 BK23	Scale
All roof area	46.5 m ²	All terrace	17.7 m ²	2024-05-23 10:51:36	Drawing name	FACADE 15
						1 : 35

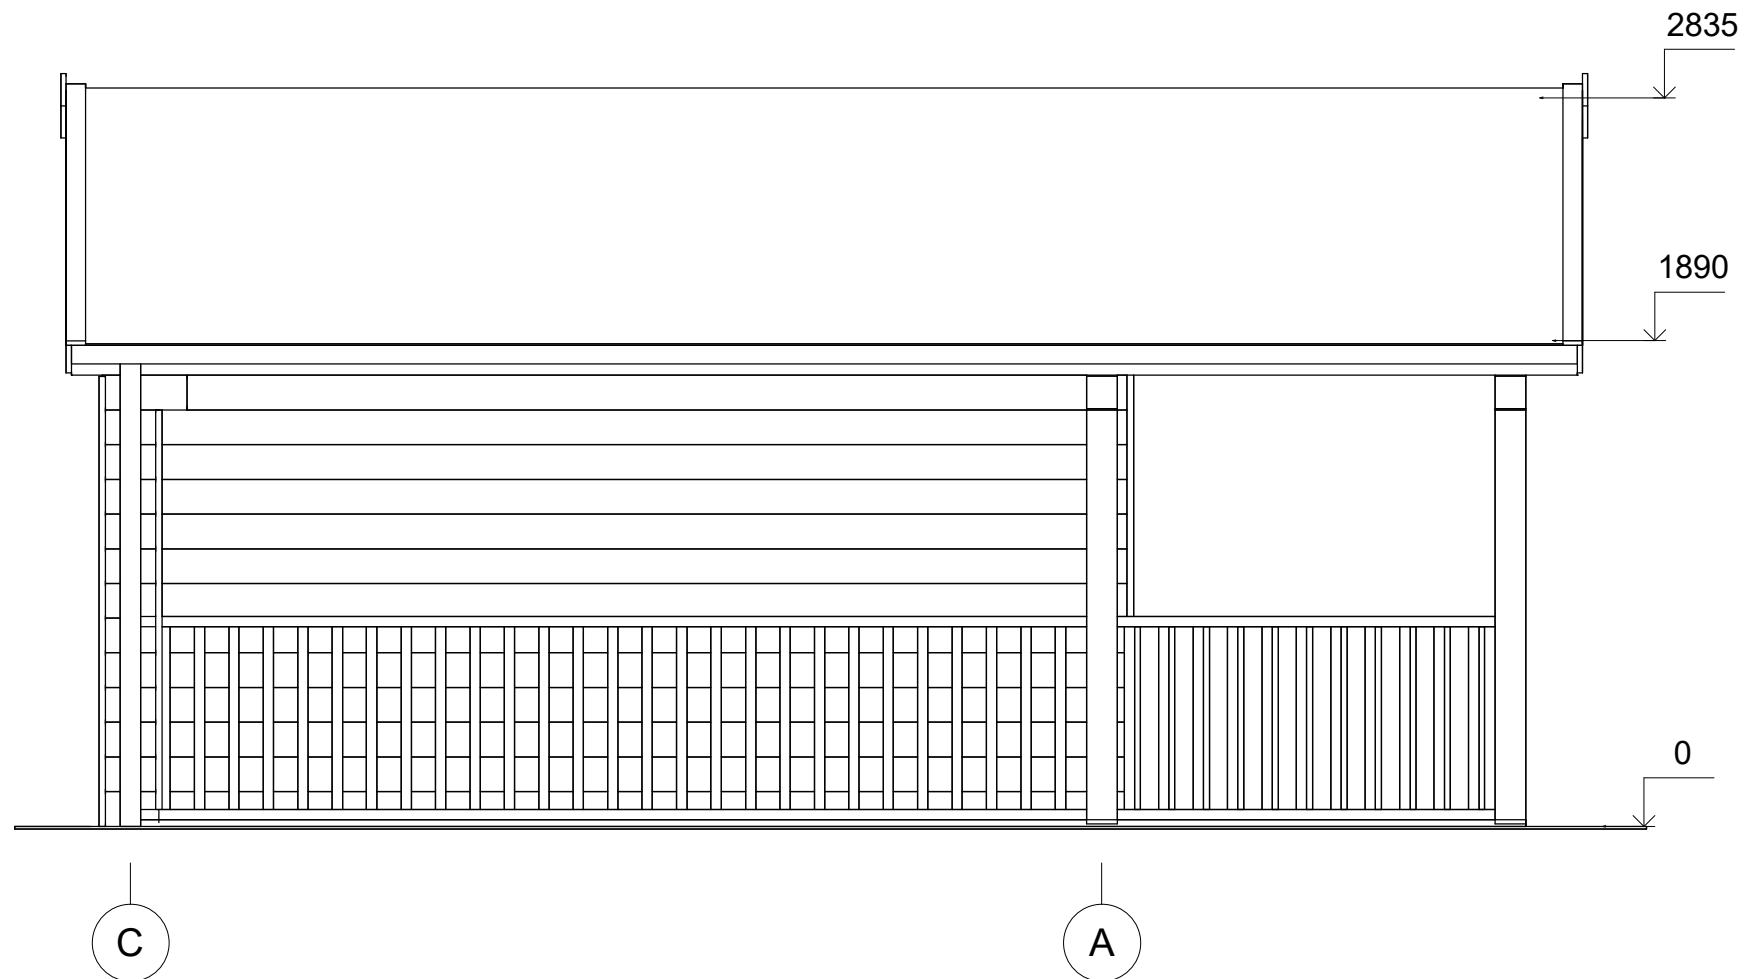

All interior area	20.4 m ²	Profile	58x135mm	Project	58_VSP19_7.4x5.5 BK23	Scale
All roof area	46.5 m ²	All terrace	17.7 m ²	2024-05-23 10:51:36	Drawing name	FACADE CA
						1 : 30

