



**Dom letniskowy RAWICZ VSP58
10,7 x 15,2 m, 58 mm, Pełny
zestaw PREMIUM**

Produkt #VSP58_10,7x15,2_58_Premium

138870.00 zł

~~146720.00 zł~~ / Zaoszczędzisz : 7850.00 zł

Najniższa cena w ciągu ostatnich 30 dni **146720.00 zł**

Cena obowiązuje przez 15 dni

<https://domkiekoarchitektura.pl/dom-letniskowy-rawicz-vsp58>



Opis	WARTOŚĆ
Grubość ścian	58 mm
Wymiary ścian (szerokość x długość)	10,7 x 15,2m
Wysokość ścian	2430 mm
Wysokość do kalenicy	3105 mm
Powierzchnia podłogi	88 m ² + 39,7 m ² taras
Powierzchnia dachu	113,6 m ²
Kąt nachylenia dachu	13 ° odpowiada 23 %
Obliczone obciążenie konstrukcji dachu	150 kg/m ²
Okna	Szt. / stronę otwarcia sprawdź według rysunków projektu
Drzwi	Szt. / stronę otwarcia sprawdź według rysunków projektu
Zastosowane szkło	Podwójne zespolone
Wypust dachowy	Sprawdź według rysunków projektu
Powierzchnia zewnętrzna (ściany)	106 m ²
Powierzchnia wewnętrzna (ściany)	350 m ²
Poziom wilgotności drewna	~ 18 %

Wymiary i waga opakowania

H 660 x B 1200 x L 6000 mm = 1460 kg

H 650 x B 1200 x L 6000 mm = 1460 kg

H 740 x B 1200 x L 6000 mm = 1460 kg

H 860 x B 1200 x L 6000 mm = 1460 kg

H 810 x B 1200 x L 6000 mm = 1460 kg

Zestaw produktu


P

- Hydroizolacja na fundament pod podwaliny
- Podwaliny fundamentów płaskich
- Deska podłogowa grubości ok 18 mm z pióro wpustem
- Zestaw listwy przypodłogowej
- Zestaw profilowanych balików ścian:
Balik 58 mm z podwójnym piórem wpust
- Schody lub drabina na antresolę lub piętro, zmienna w zależności od planów i modelu
- Podłoga piętra z litego drewna grubości ok 18 mm z pióro wpustem
- Deska dachowa grubości ok 18 mm z pióro wpustem
- Zestaw elementów wykończeniowych z drewna: deska czołowa dachu, dekoracja dachu, deska czołowa więźby dachowej oraz listwa przysufitowa
- Papa bitumiczna na pokrycie dachowe w rolkach, przybijana
- Zestaw elementów montażowych
- Materiały uszczelniające: taśma do uszczelniania drzwi, okien oraz narożników od wewnątrz; silikon do narożników na zewnątrz oraz uszczelniania ścian
- Próg metalowy do drzwi wejściowych
- Zestaw okien i drzwi z podwójną szybą, drzwi wewnętrzne całkowicie drewniane. Stronę otwarcia drzwi i okien prosimy sprawdzić według rysunków projektu
- Podwójna uszczelka gumowa do dodatkowej ochrony okien i drzwi przed deszczem i wiatrem oraz zestaw zamków i klamek
- Zestaw do montażu tarasu z deski grubości ok 18 mm


Tel.: +48 856 723 031

Kontakt mailowy: sklep@domkieoarchitektura.pl
www.domkieoarchitektura.pl

3D WIZUALIZACJA

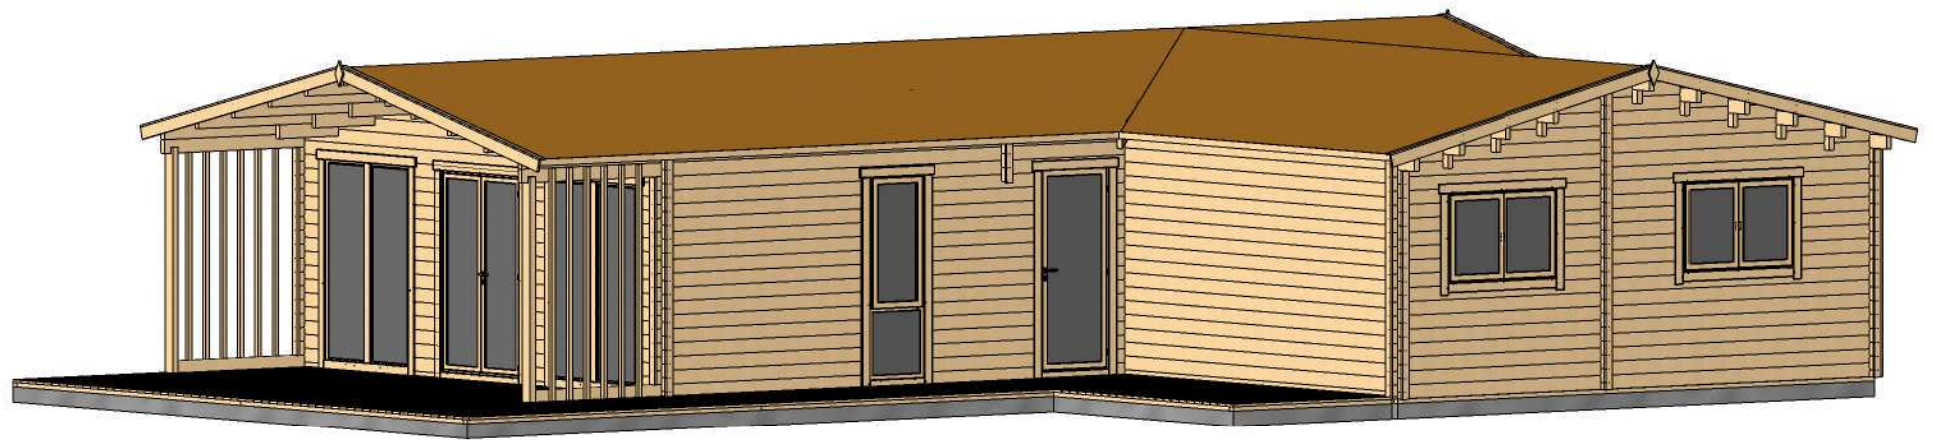


All interior area	88.0 m ²	Profile	58x135mm	Project	58_VSP58_10.7x15.2 BK	Scale
All roof area	113.6 m ²	All terrace	39.7 m ²	2020-03-02 11:14:17	Drawing name 3D VISUALIZATION	

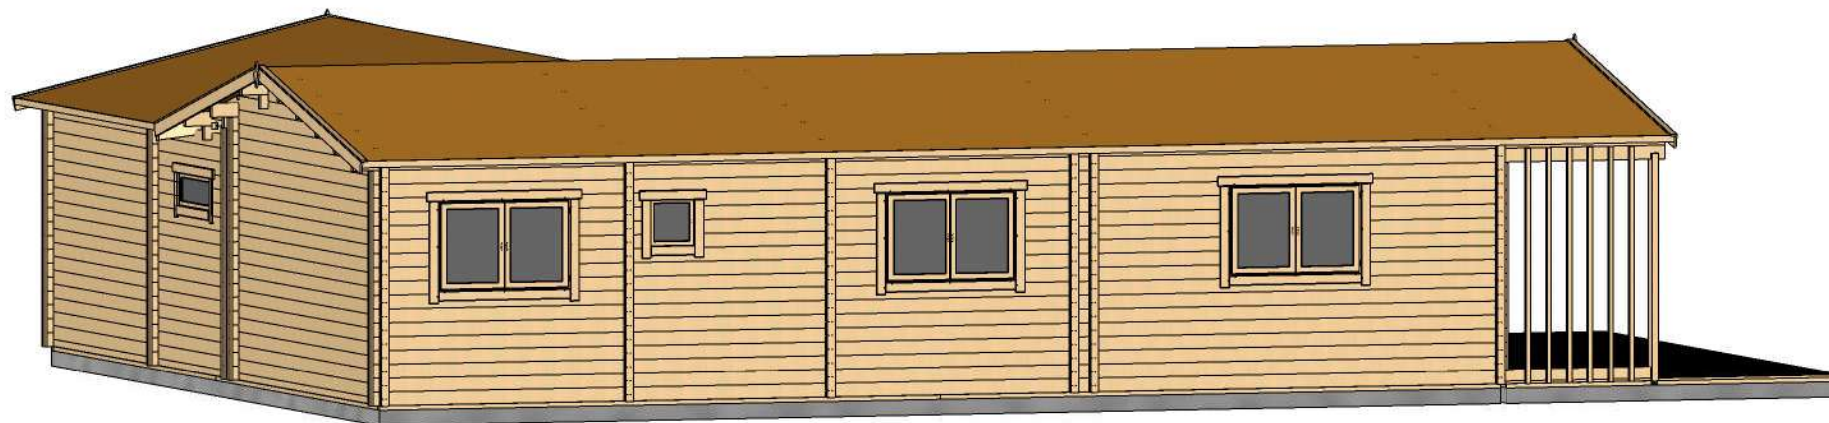

All interior area	88.0 m ²	Profile	58x135mm	Project	58_VSP58_10.7x15.2 BK	Scale
All roof area	113.6 m ²	All terrace	39.7 m ²	2020-03-02 11:14:18	Drawing name 3D VISUALIZATION 2	


RZUT PLANU

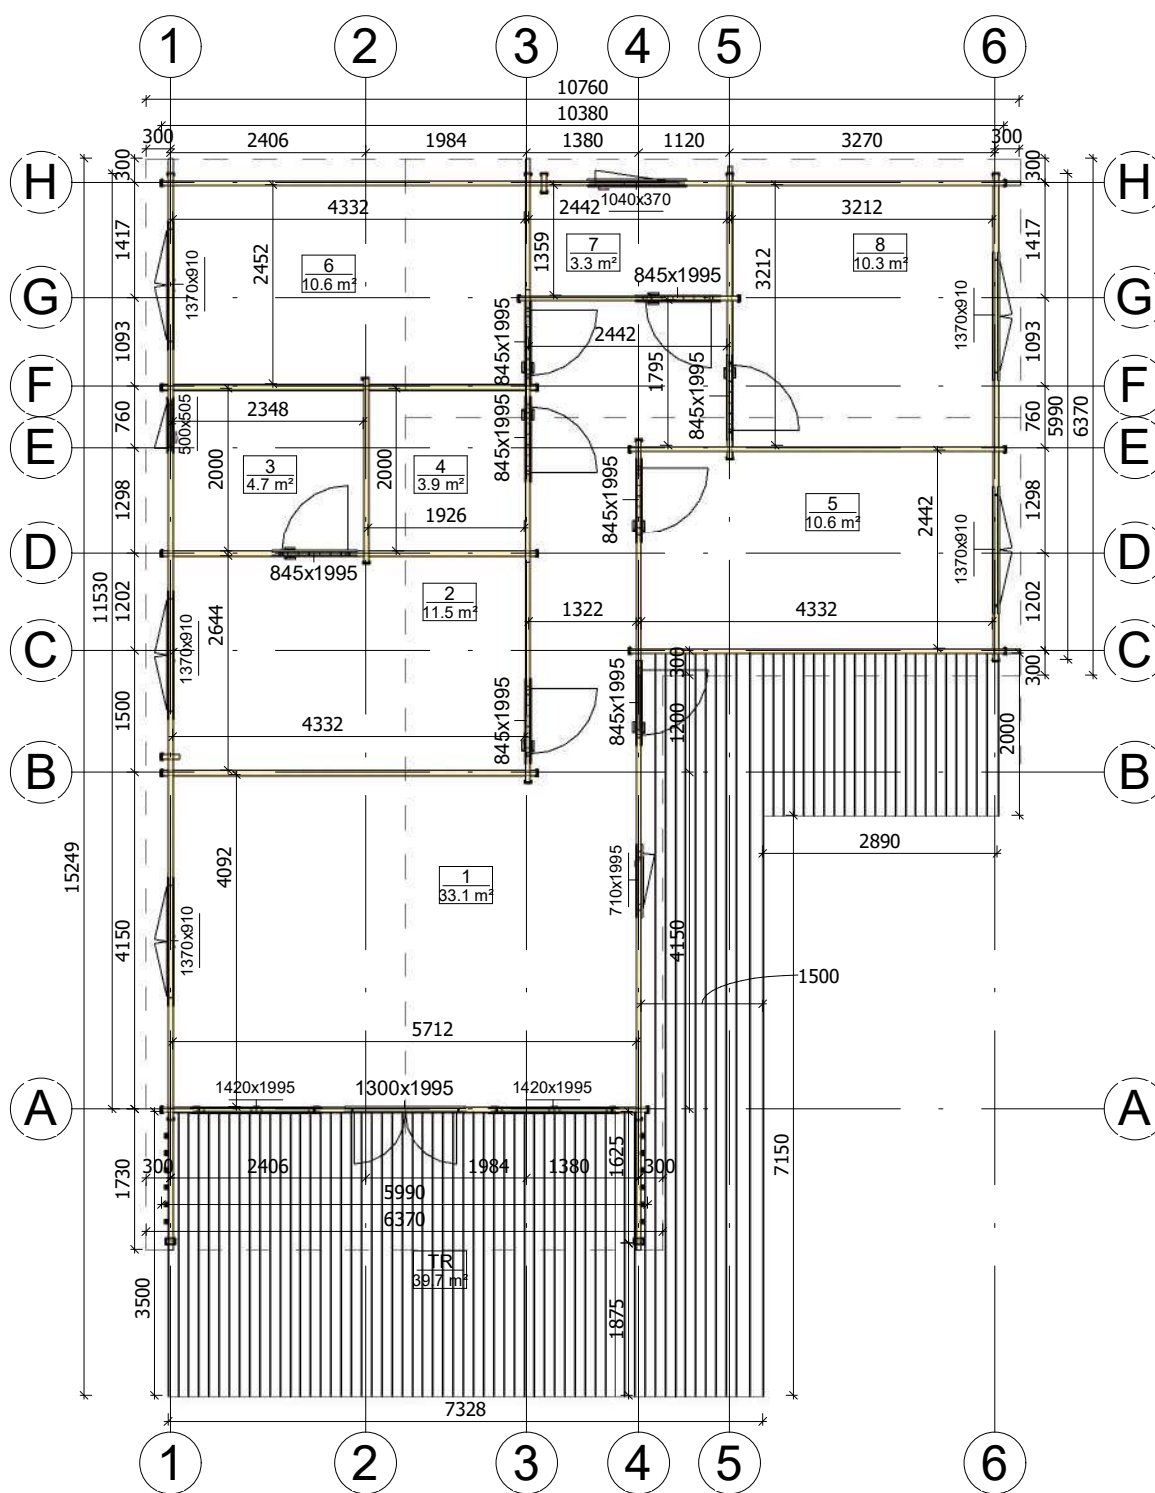

All interior area	88.0 m ²	Profile	58x135mm	Project	58_VSP58_10.7x15.2 BK	Scale
All roof area	113.6 m ²	All terrace	39.7 m ²	2020-03-02 10:55:52	Drawing name 1 FLOOR PLAN	1 : 95




PRZEKROJ

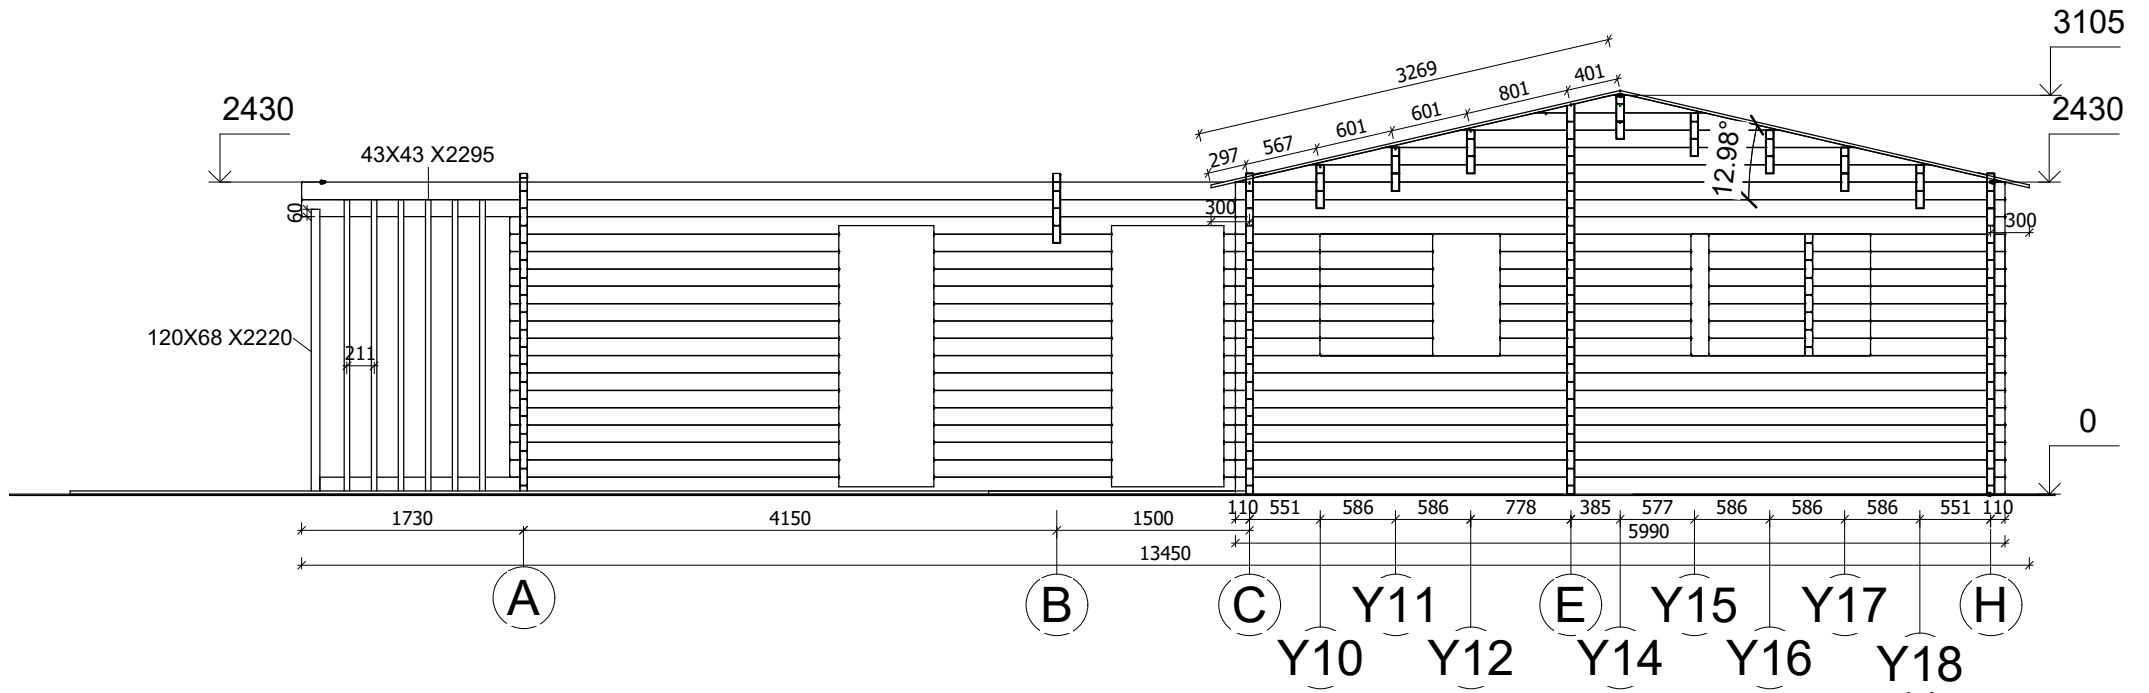


All interior area	88.0 m ²	Profile	58x135mm	Project	58_VSP58_10.7x15.2 BK	Scale
All roof area	113.6 m ²	All terrace	39.7 m ²	2020-03-02 11:19:49	Drawing name VERTICAL SECTION AH	1 : 60


PRZEKROJ

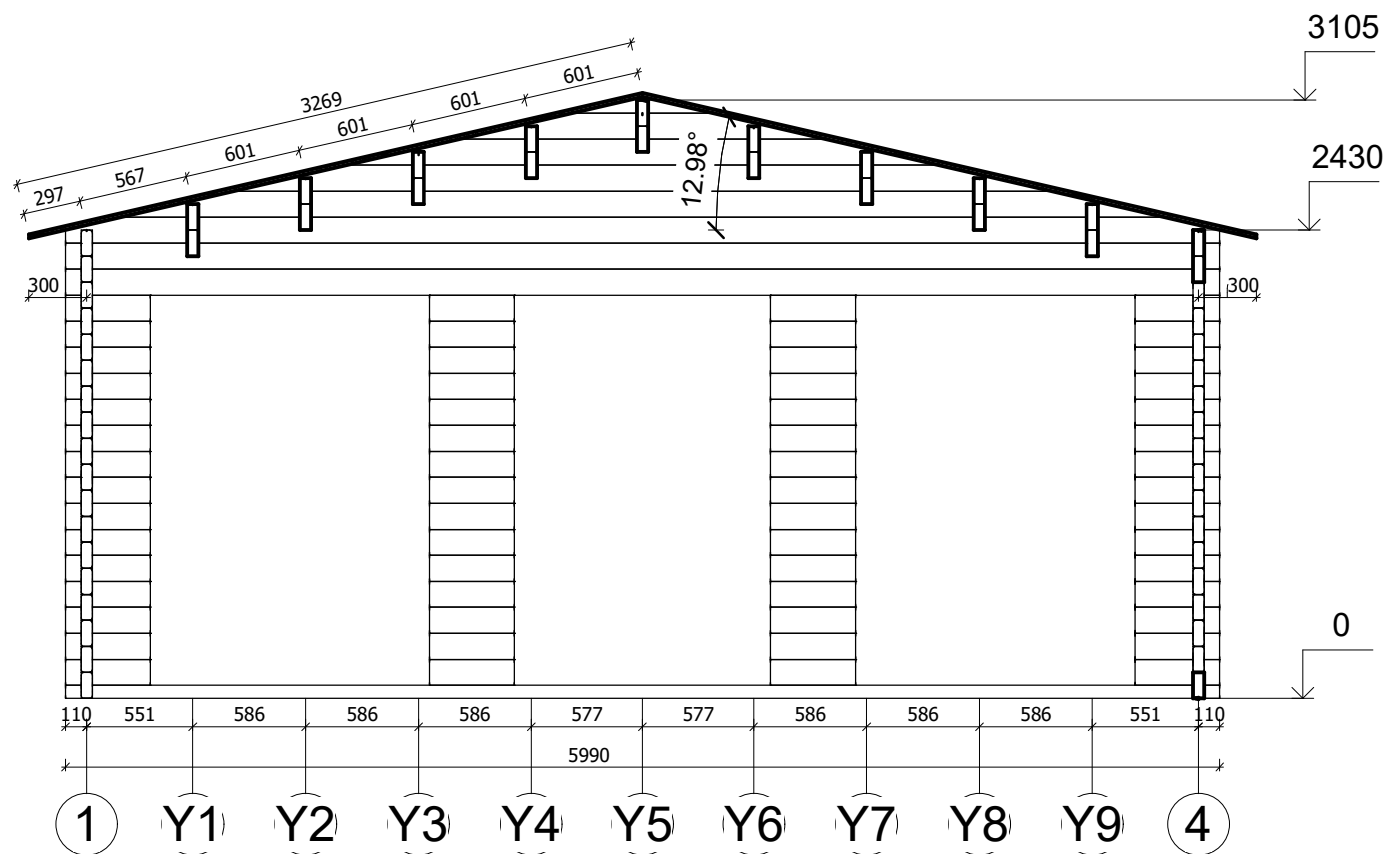


All interior area	88.0 m ²	Profile	58x135mm	Project	58_VSP58_10.7x15.2 BK	Scale
All roof area	113.6 m ²	All terrace	39.7 m ²	2020-03-02 11:19:49	Drawing name VERTICAL SECTION A-15	1 : 40

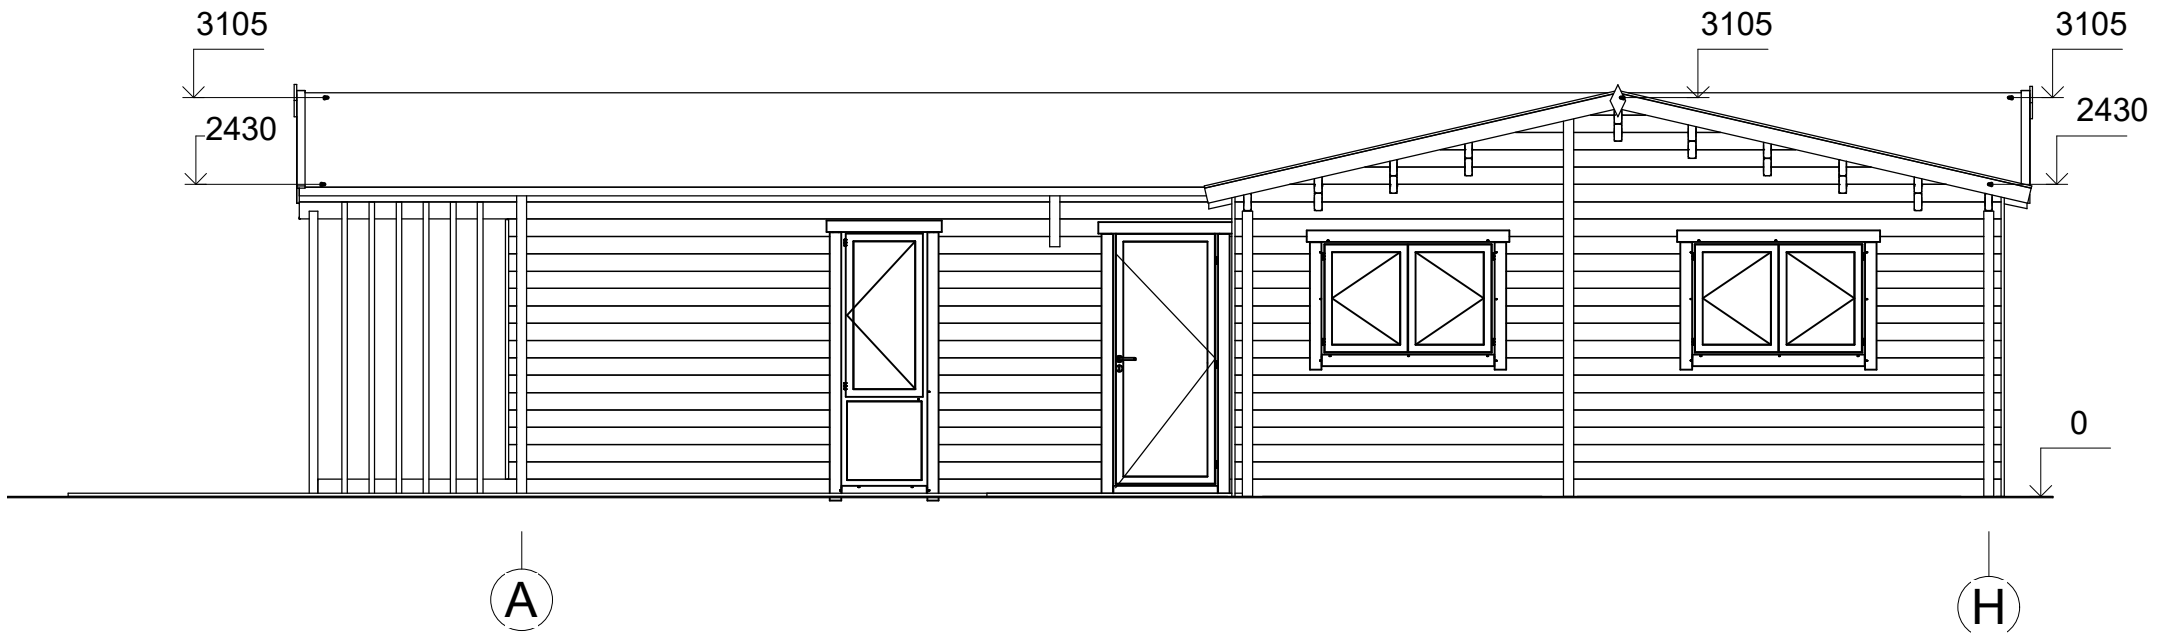


All interior area	88.0 m ²	Profile	58x135mm	Project	58_VSP58_10.7x15.2 BK	Scale
All roof area	113.6 m ²	All terrace	39.7 m ²	2020-03-02 10:59:43	Drawing name	FACADE AH
						1 : 60

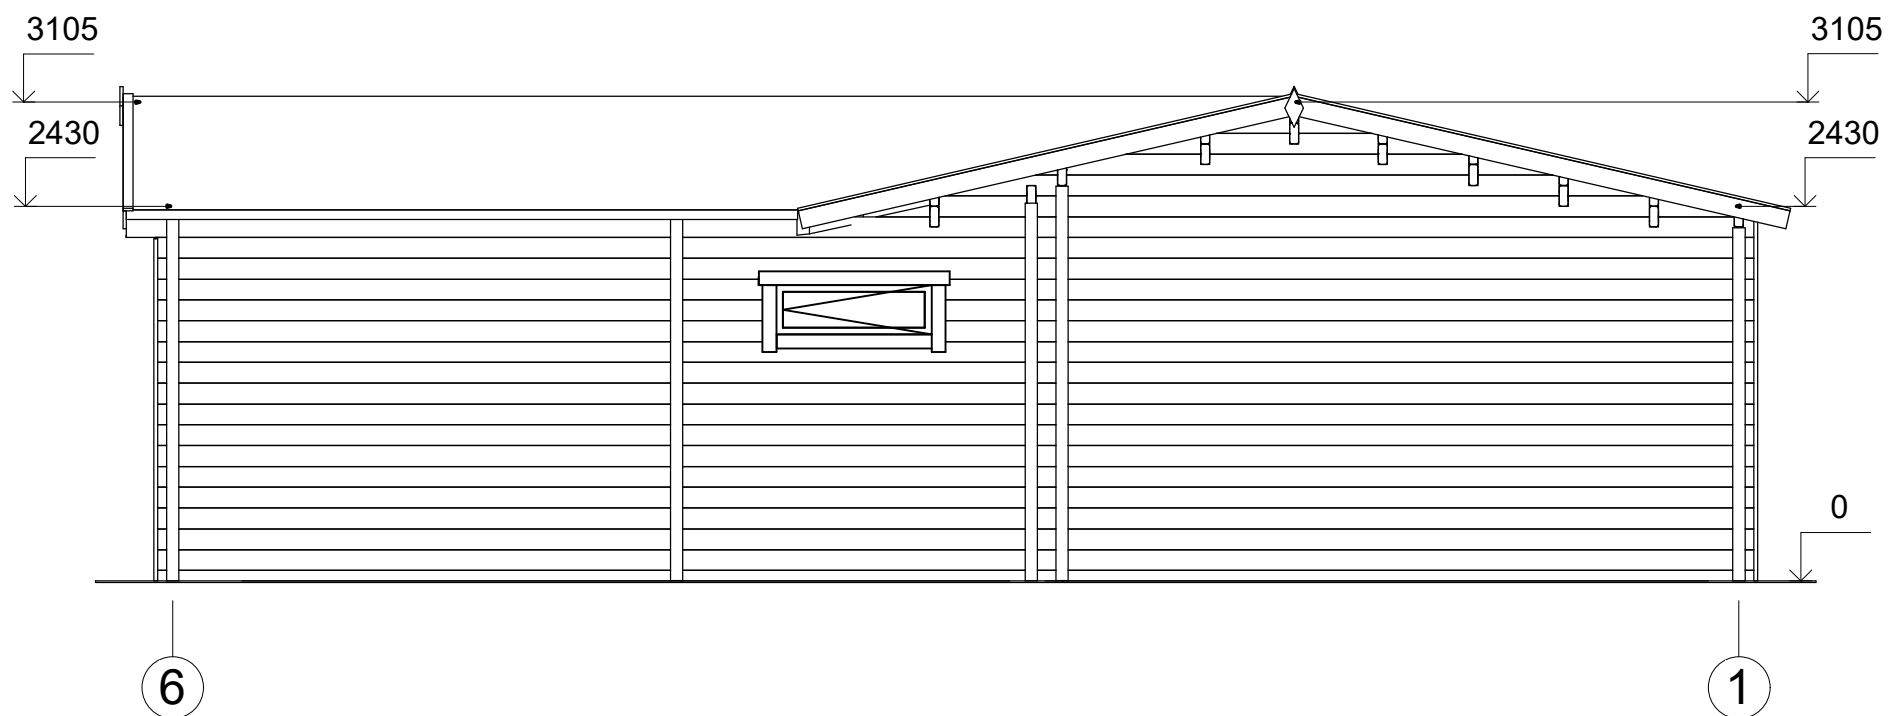

All interior area	88.0 m ²	Profile	58x135mm	Project	58_VSP58_10.7x15.2 BK	Scale
All roof area	113.6 m ²	All terrace	39.7 m ²	2020-03-02 10:59:43	Drawing name	FACADE 61
						1 : 50

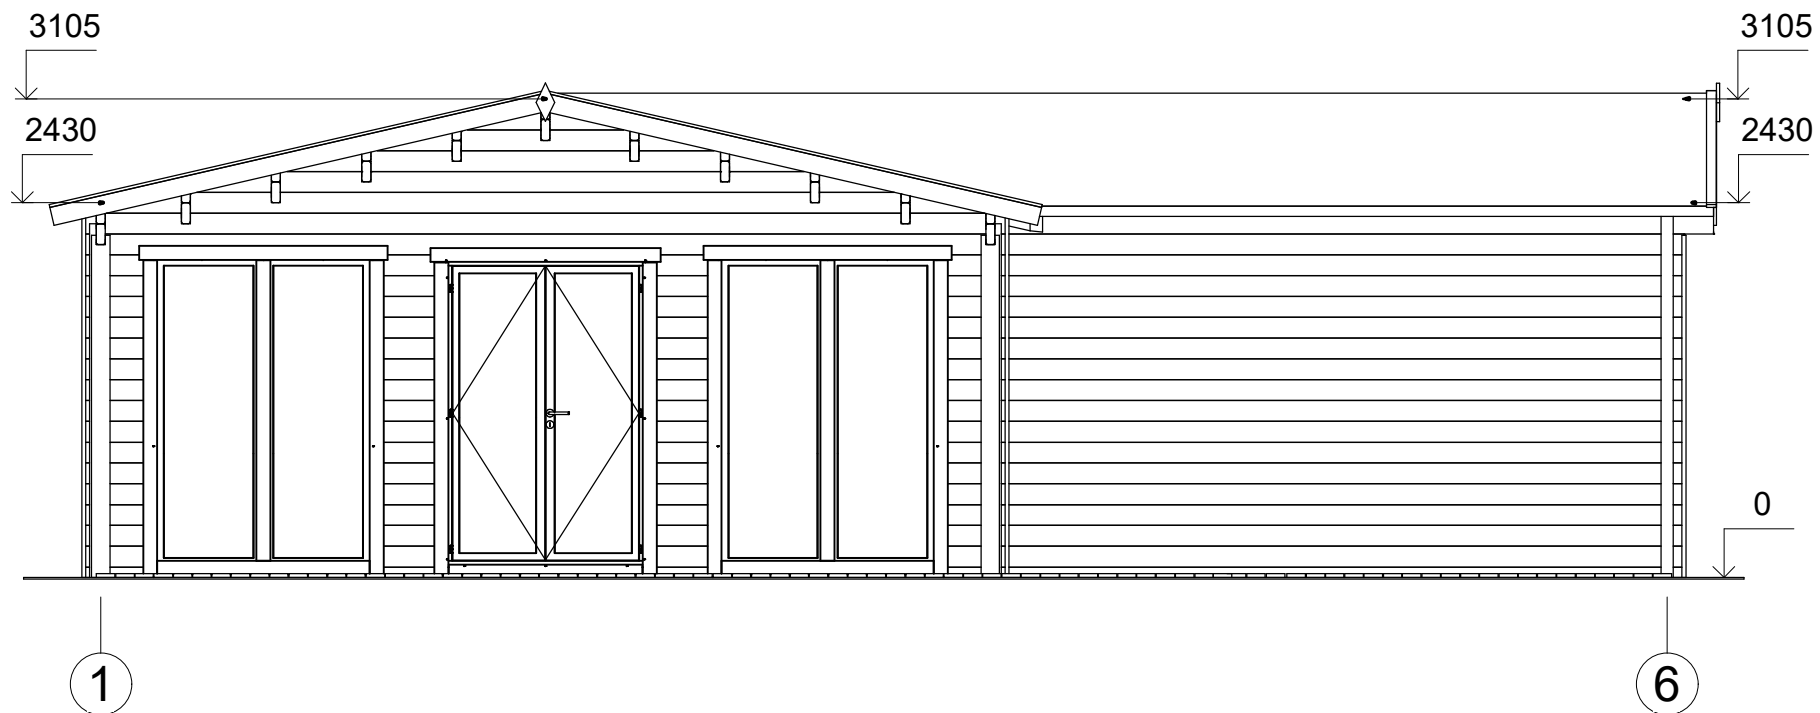

All interior area	88.0 m ²	Profile	58x135mm	Project	58_VSP58_10.7x15.2 BK	Scale
All roof area	113.6 m ²	All terrace	39.7 m ²	2020-03-02 10:59:43	Drawing name	FACADE 16
						1 : 50

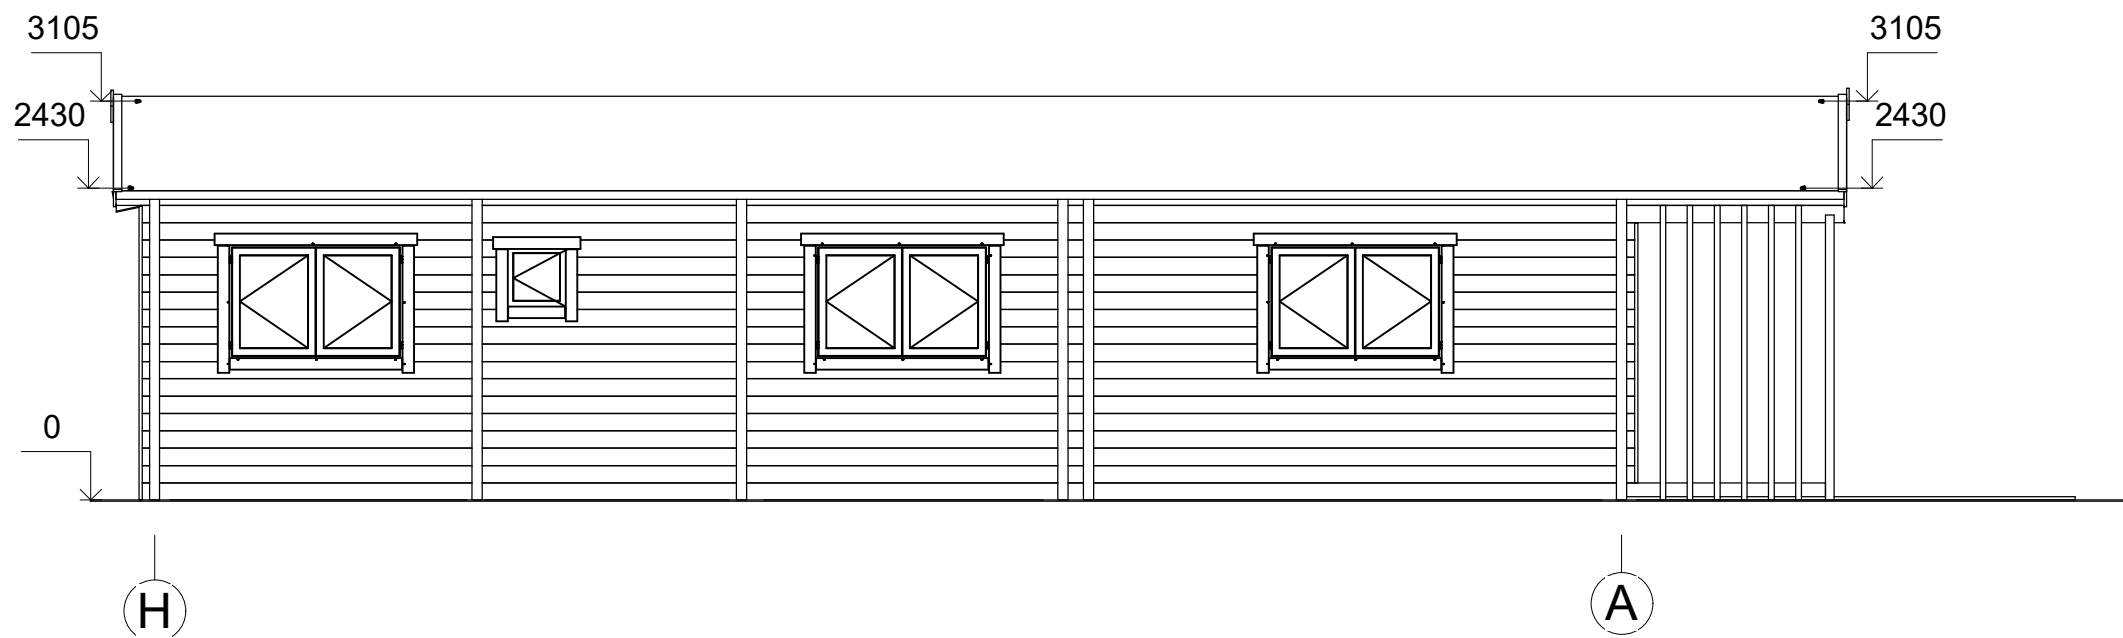

All interior area	88.0 m ²	Profile	58x135mm	Project	58_VSP58_10.7x15.2 BK	Scale
All roof area	113.6 m ²	All terrace	39.7 m ²	2020-03-02 10:59:44	Drawing name	FACADE HA
						1 : 60