



**Dom letniskowy TCZEW VSP24
8 x 6 m, 58 mm, Pełny zestaw
PREMIUM**

Produkt #VSP24_8x6_58

79550.00 zł

84060.00 zł / Zaoszczędzisz : 4510.00 zł

Najniższa cena w ciągu ostatnich 30 dni **84060.00 zł**

Cena obowiązuje przez 15 dni

<https://domkiekoarchitektura.pl/dom-letniskowy-tczew-vsp24>



Opis	WARTOŚĆ
Grubość ścian	58 mm
Wymiary ścian (szerokość x długość)	8 x 6m
Wysokość ścian	2498 mm
Wysokość do kalenicy	3307 mm
Powierzchnia podłogi	43,3 m ² + 13,6 m ² taras
Powierzchnia dachu	65,3 m ²
Kąt nachylenia dachu	12 ° odpowiada 21 %
Obliczone obciążenie konstrukcji dachu	150 kg/m ²
Okna	Szt. / stronę otwarcia sprawdź według rysunków projektu
Drzwi	Szt. / stronę otwarcia sprawdź według rysunków projektu
Zastosowane szkło	Podwójne zespolone
Wypust dachowy	Sprawdź według rysunków projektu
Powierzchnia zewnętrzna (ściany)	76,2 m ²
Powierzchnia wewnętrzna (ściany)	178,8 m ²
Poziom wilgotności drewna	~ 18 %

Wymiary i waga opakowania

H 820 x B 1200 x L 6000 mm = 1280 kg

H 740 x B 1200 x L 6000 mm = 1280 kg

H 830 x B 1200 x L 4000 mm = 1400 kg

Zestaw produktu

P

- Hydroizolacja na fundament pod podwaliny
- Podwaliny fundamentów płaskich
- Deska podłogowa grubości ok 18 mm z pióro wpustem
- Zestaw listwy przypodłogowej
- Zestaw profilowanych balików ścian:
Balik 58 mm z podwójnym piórem wpust
- Schody lub drabina na antresolę lub piętro, zmienna w zależności od planów i modelu
- Podłoga piętra z litego drewna grubości ok 18 mm z pióro wpustem
- Deska dachowa grubości ok 18 mm z pióro wpustem
- Zestaw elementów wykończeniowych z drewna: deska czołowa dachu, dekoracja dachu, deska czołowa więźby dachowej oraz listwa przysufitowa
- Papa bitumiczna na pokrycie dachowe w rolkach, przybijana
- Zestaw elementów montażowych
- Materiały uszczelniające: taśma do uszczelniania drzwi, okien oraz narożników od wewnątrz; silikon do narożników na zewnątrz oraz uszczelniania ścian
- Próg metalowy do drzwi wejściowych
- Zestaw okien i drzwi z podwójną szybą, drzwi wewnętrzne całkowicie drewniane. Stronę otwarcia drzwi i okien prosimy sprawdzić według rysunków projektu
- Podwójna uszczelka gumowa do dodatkowej ochrony okien i drzwi przed deszczem i wiatrem oraz zestaw zamków i klamek
- Zestaw do montażu tarasu z deski grubości ok 18 mm

Tel.: +48 856 723 031


Kontakt mailowy: sklep@domyekoarchitektura.pl
www.domkiekoarchitektura.pl

3D WIZUALIZACJA




All interior area	43.3 m ²	Profile	58x135mm	Project	58_VSP24_8x6 BK23	Scale
All roof area	65.3 m ²	All terrace	13.6 m ²	2024-05-24 16:35:38	Drawing name	3D VISUALIZATION 1

3D WIZUALIZACJA

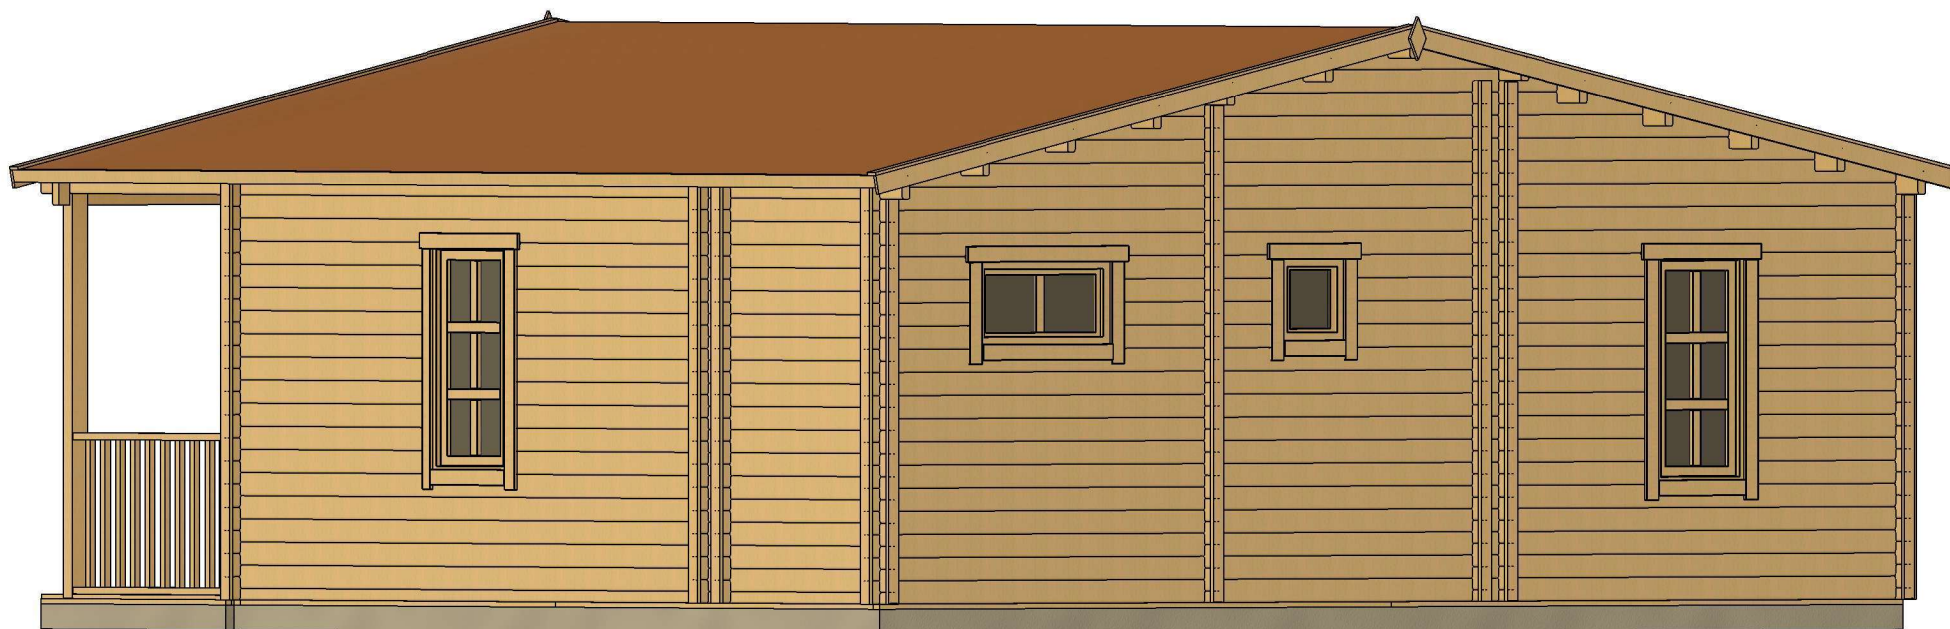

All interior area	43.3 m ²	Profile	58x135mm	Project	58_VSP24_8x6 BK23	Scale
All roof area	65.3 m ²	All terrace	13.6 m ²	2024-05-24 16:35:39	Drawing name	3D VISUALIZATION 2

PLAN FUNDAMENTU

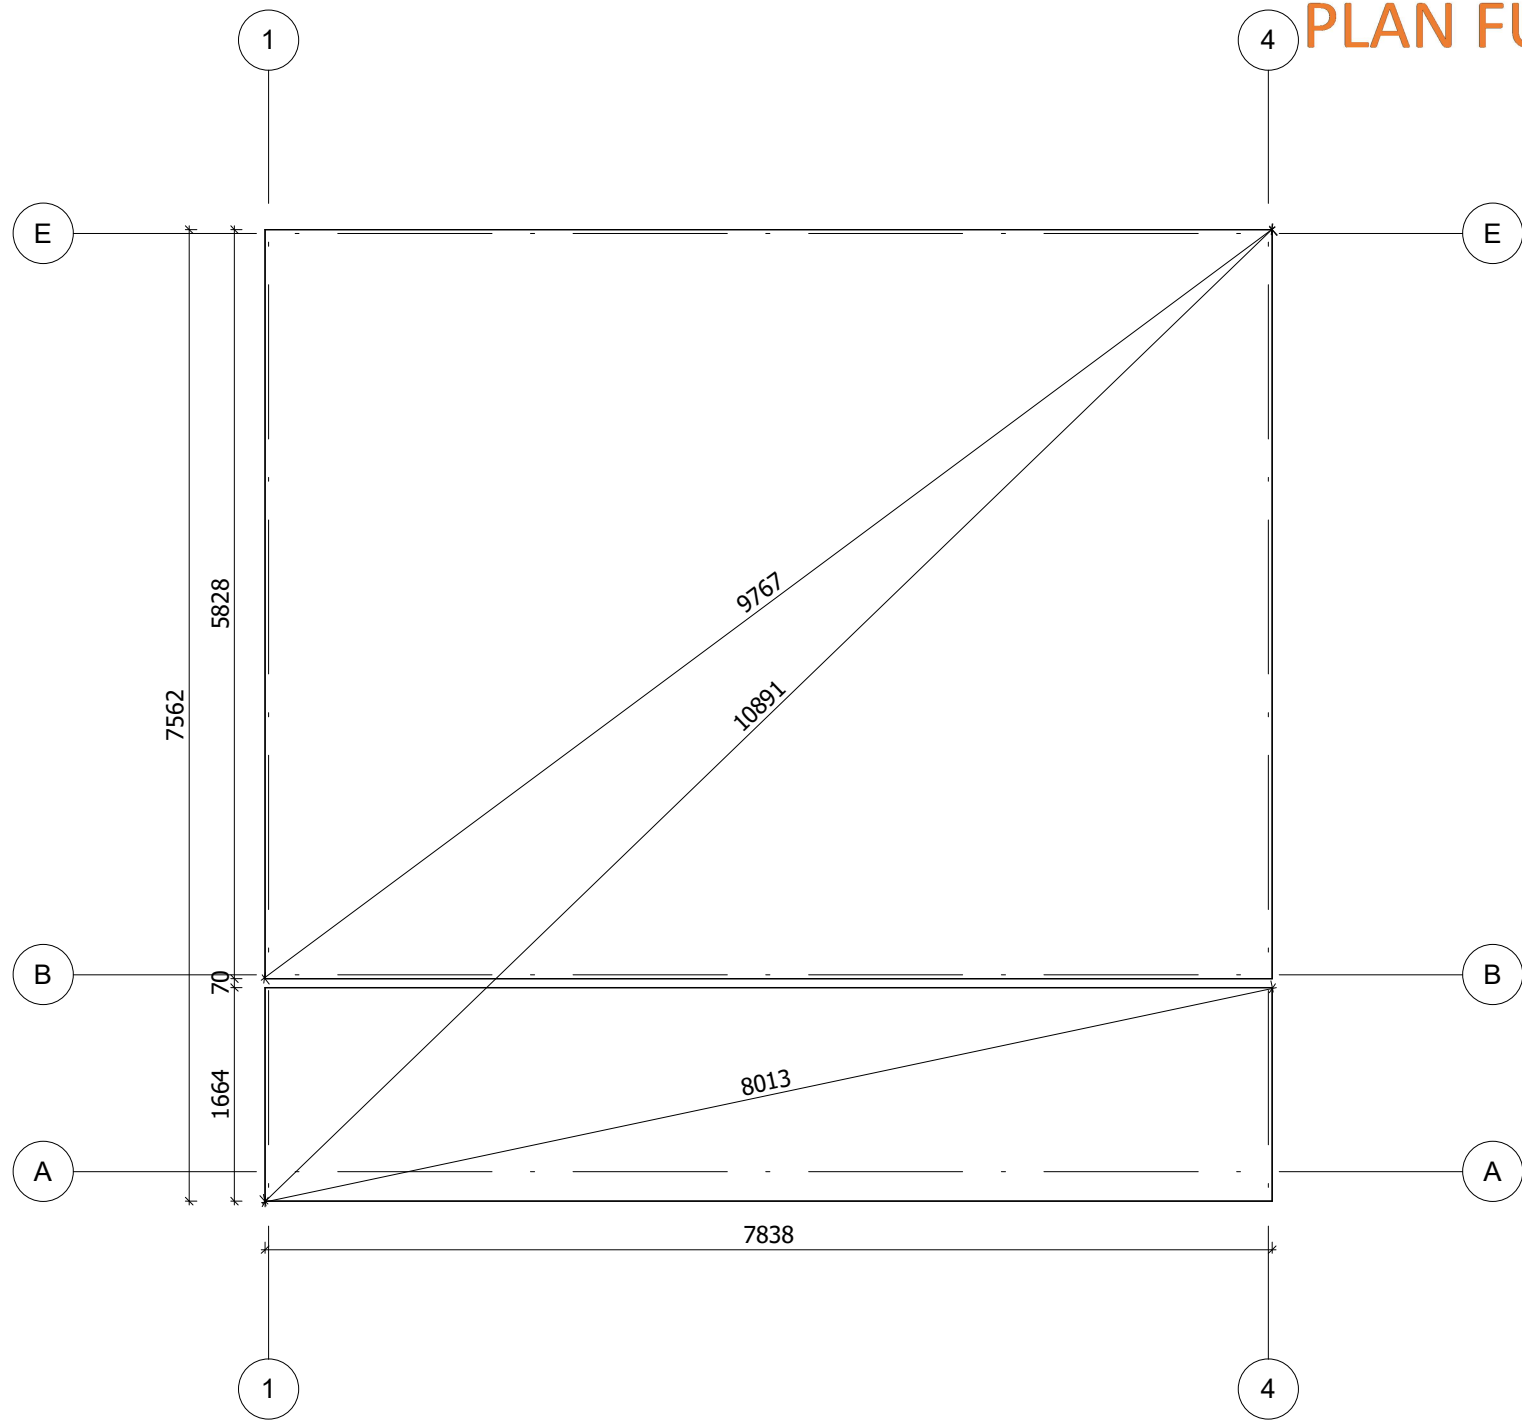


Fundament należy wykonać zgodnie z wymiarami planu, aby zapobiec wszelkim wewnętrznym zaburzeniom w konstrukcji (infiltracja wody, odkształcenie konstrukcji itp.) Nasze projekty muszą być montowane na fundamencie o maksymalnym nachyleniu 10mm na 10m.

All interior area	43.3 m ²	Profile	58x135mm	Project	58_VSP24_8x6 BK23	Scale
All roof area	65.3 m ²	All terrace	13.6 m ²	Drawing name	BASE SIZE	1 : 60


2024-05-24
16:33:33

RZUT PLANU

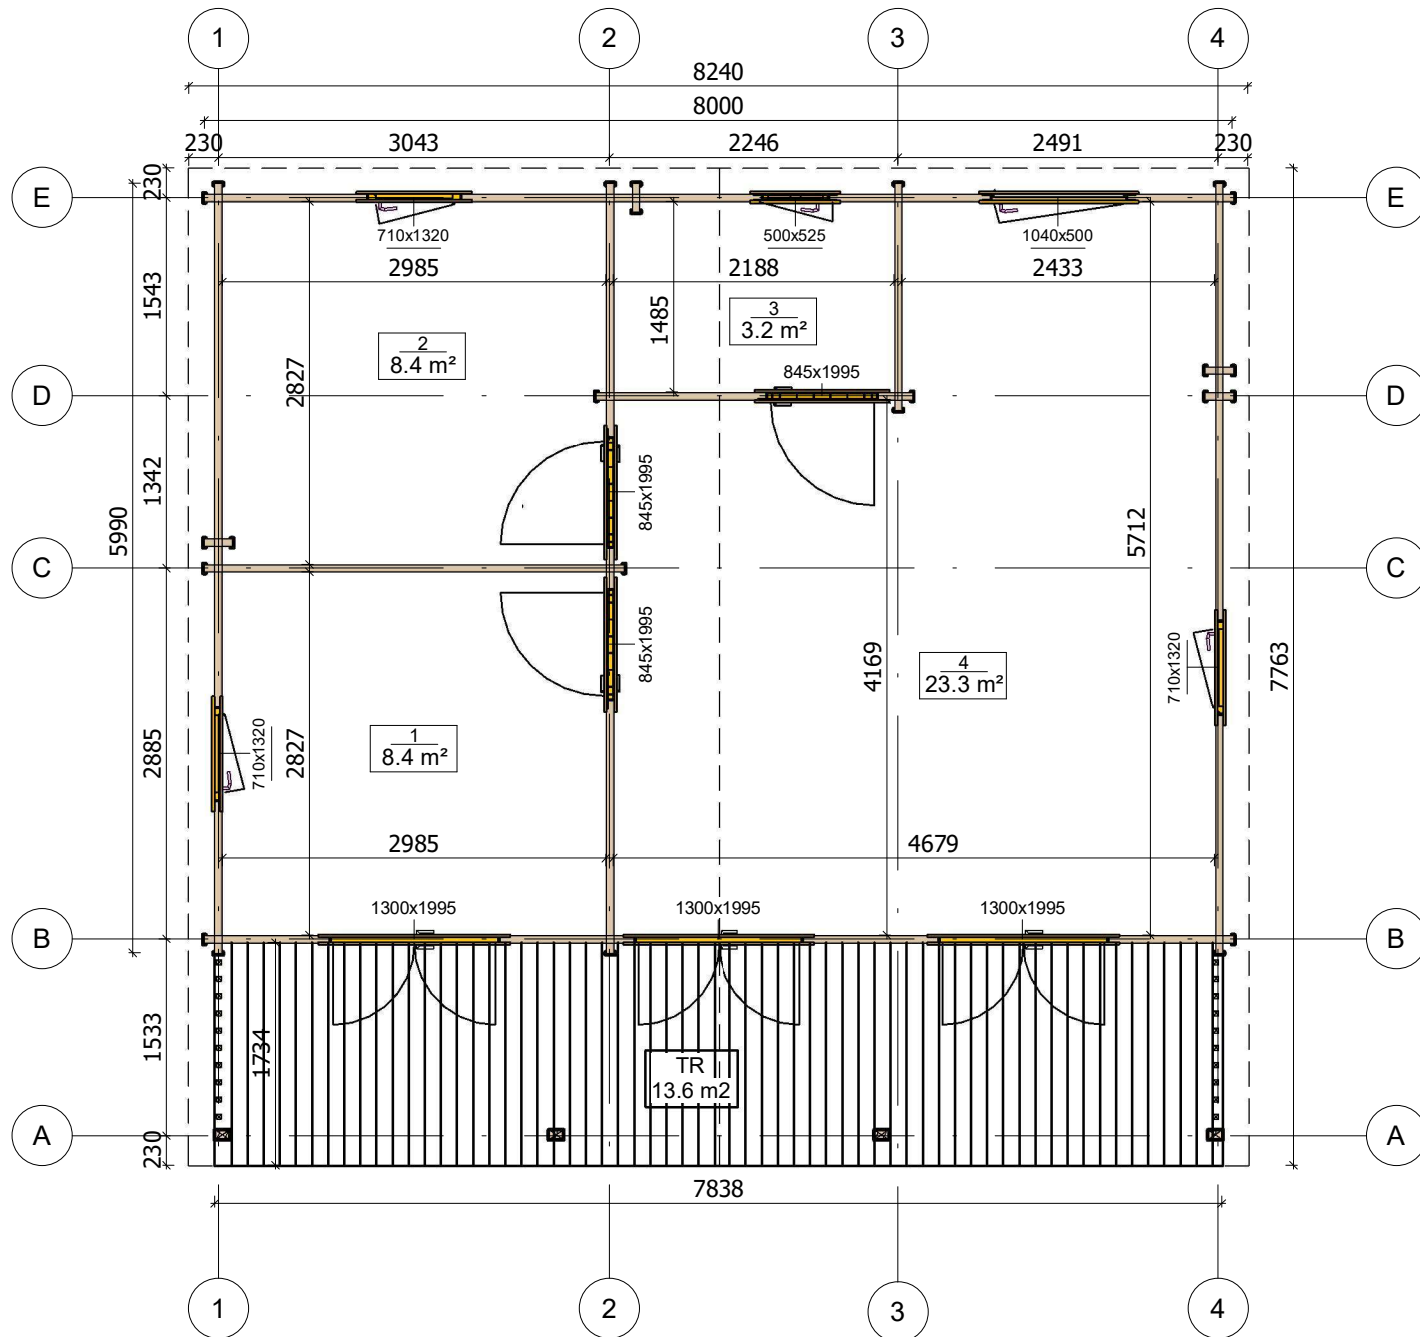


All interior area	43.3 m ²	Profile	58x135mm	Project	58_VSP24_8x6 BK23	Scale
All roof area	65.3 m ²	All terrace	13.6 m ²	Drawing name	1 FLOOR PLAN	
			2024-05-24 16:25:04			1 : 60


PRZEKROJ

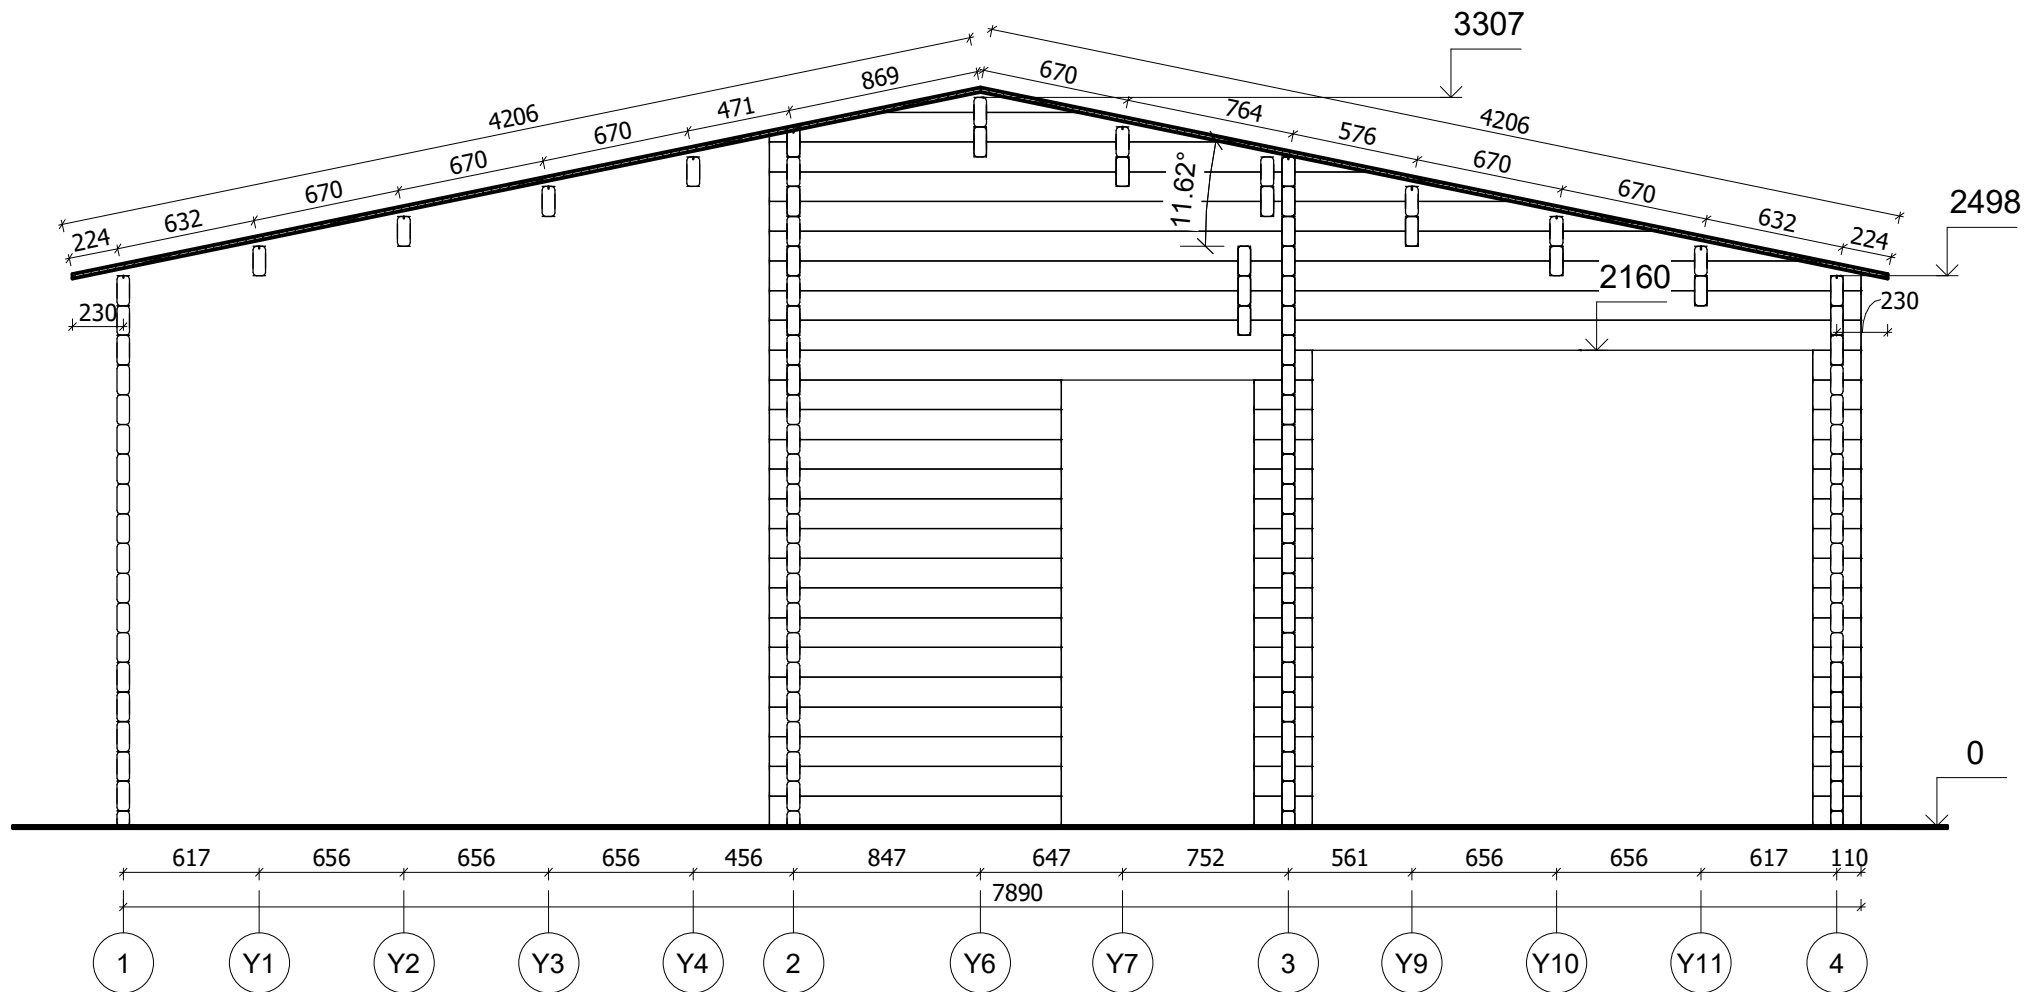


All interior area	43.3 m ²	Profile	58x135mm	Project	58_VSP24_8x6 BK23	Scale
All roof area	65.3 m ²	All terrace	13.6 m ²	2024-05-24 17:21:13	Drawing name	VERTICAL SECTION D-14
						1 : 35

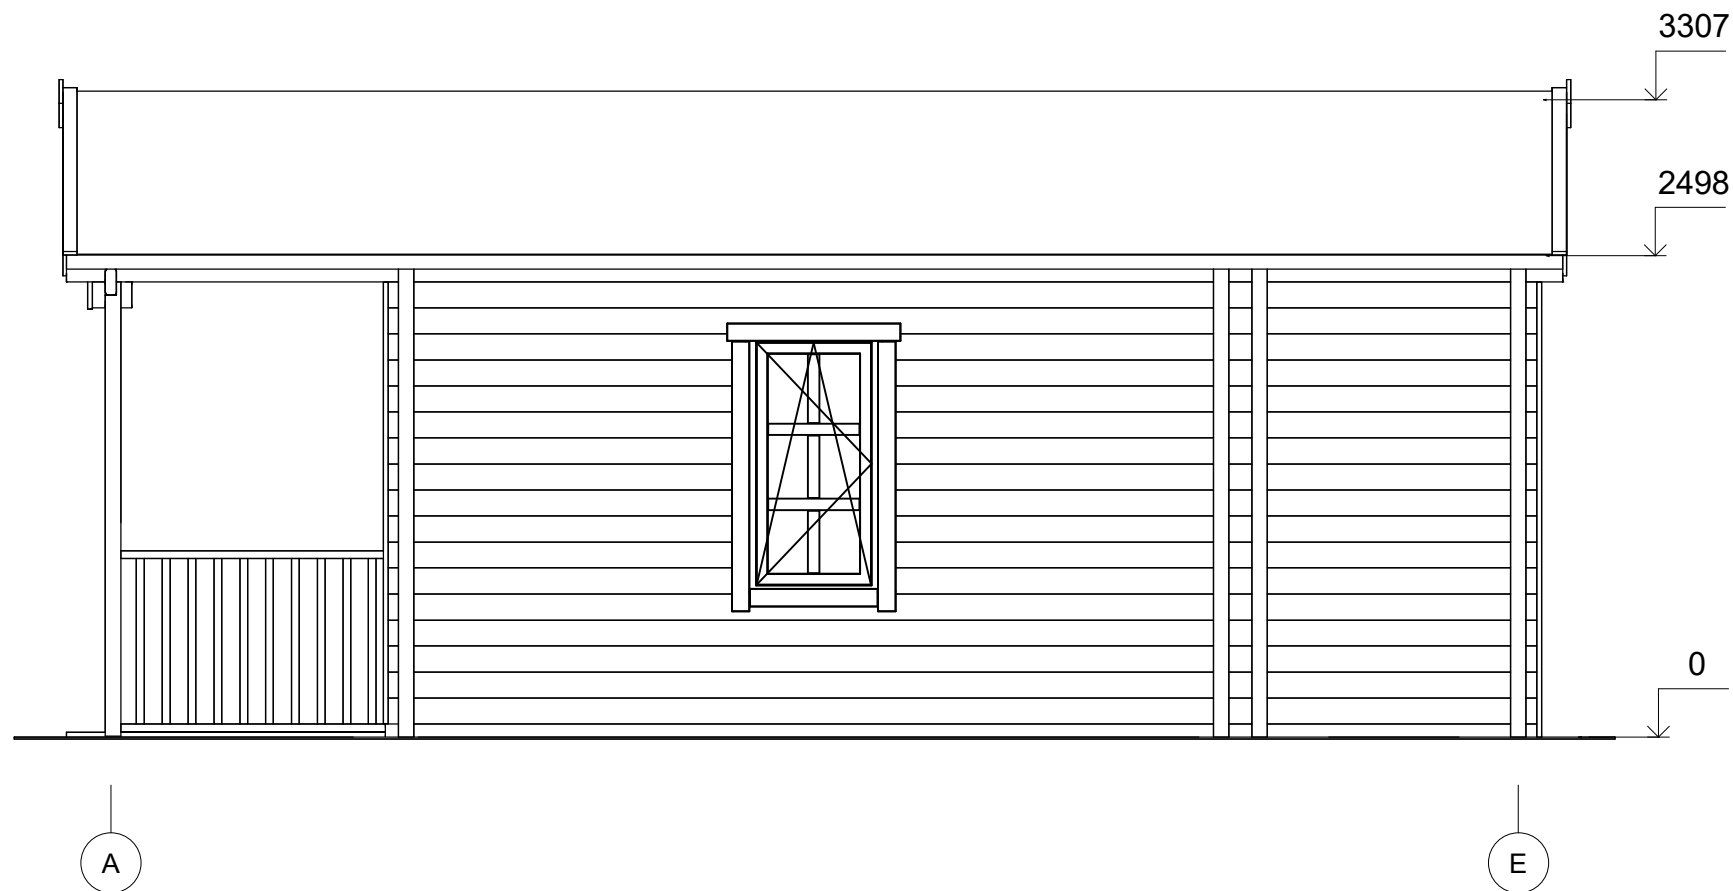


All interior area	43.3 m ²	Profile	58x135mm	Project	58_VSP24_8x6 BK23	Scale
All roof area	65.3 m ²	All terrace	13.6 m ²	2024-05-24 17:05:40	Drawing name	FACADE AE
						1 : 40

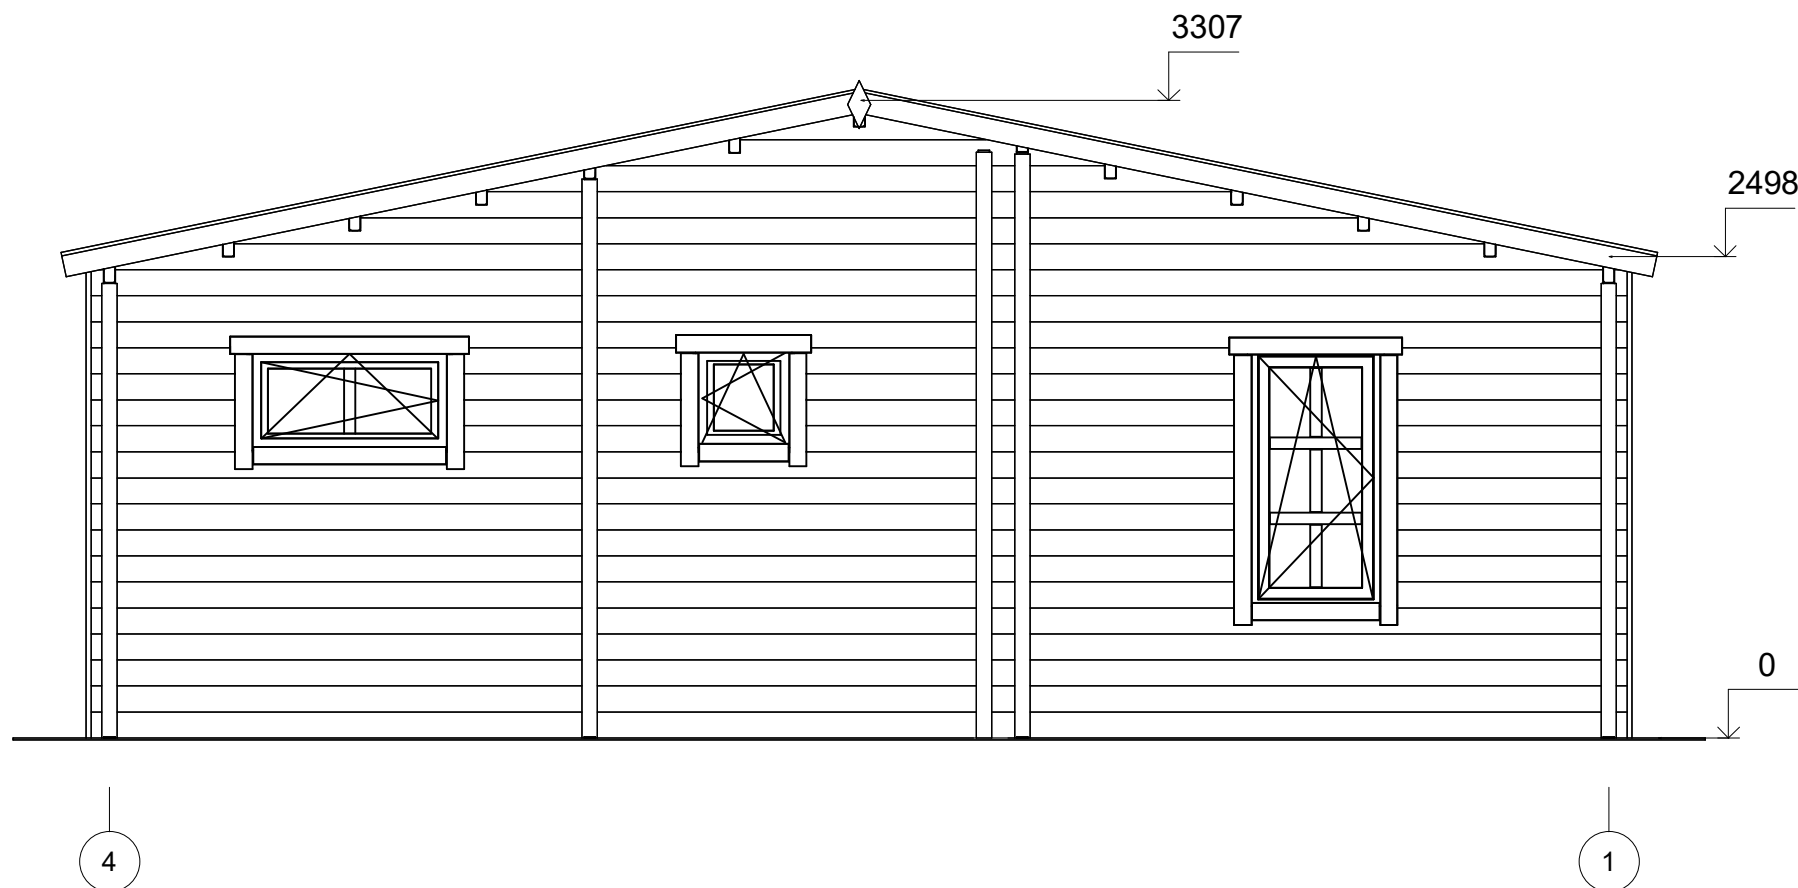

All interior area	43.3 m ²	Profile	58x135mm	Project	58_VSP24_8x6 BK23	Scale
All roof area	65.3 m ²	All terrace	13.6 m ²	2024-05-24 17.05:40	Drawing name	FACADE 41
						1 : 40

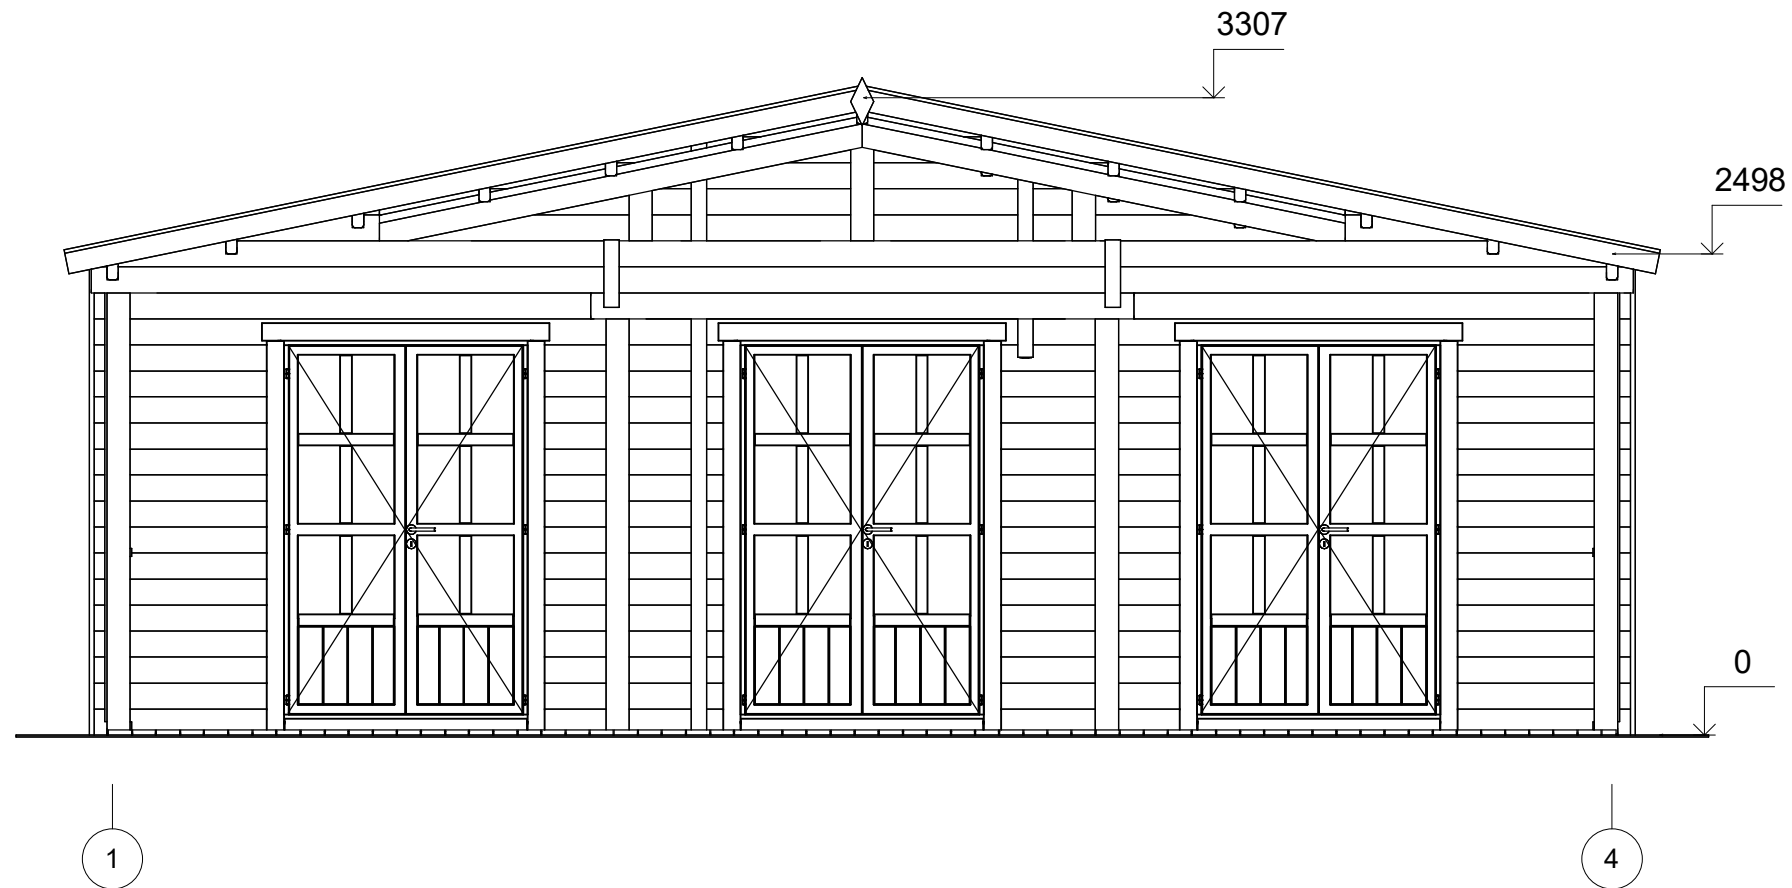

All interior area	43.3 m ²	Profile	58x135mm	Project	58_VSP24_8x6 BK23	Scale
All roof area	65.3 m ²	All terrace	13.6 m ²	2024-05-24 17:05:40	Drawing name	FACADE 14
						1 : 40

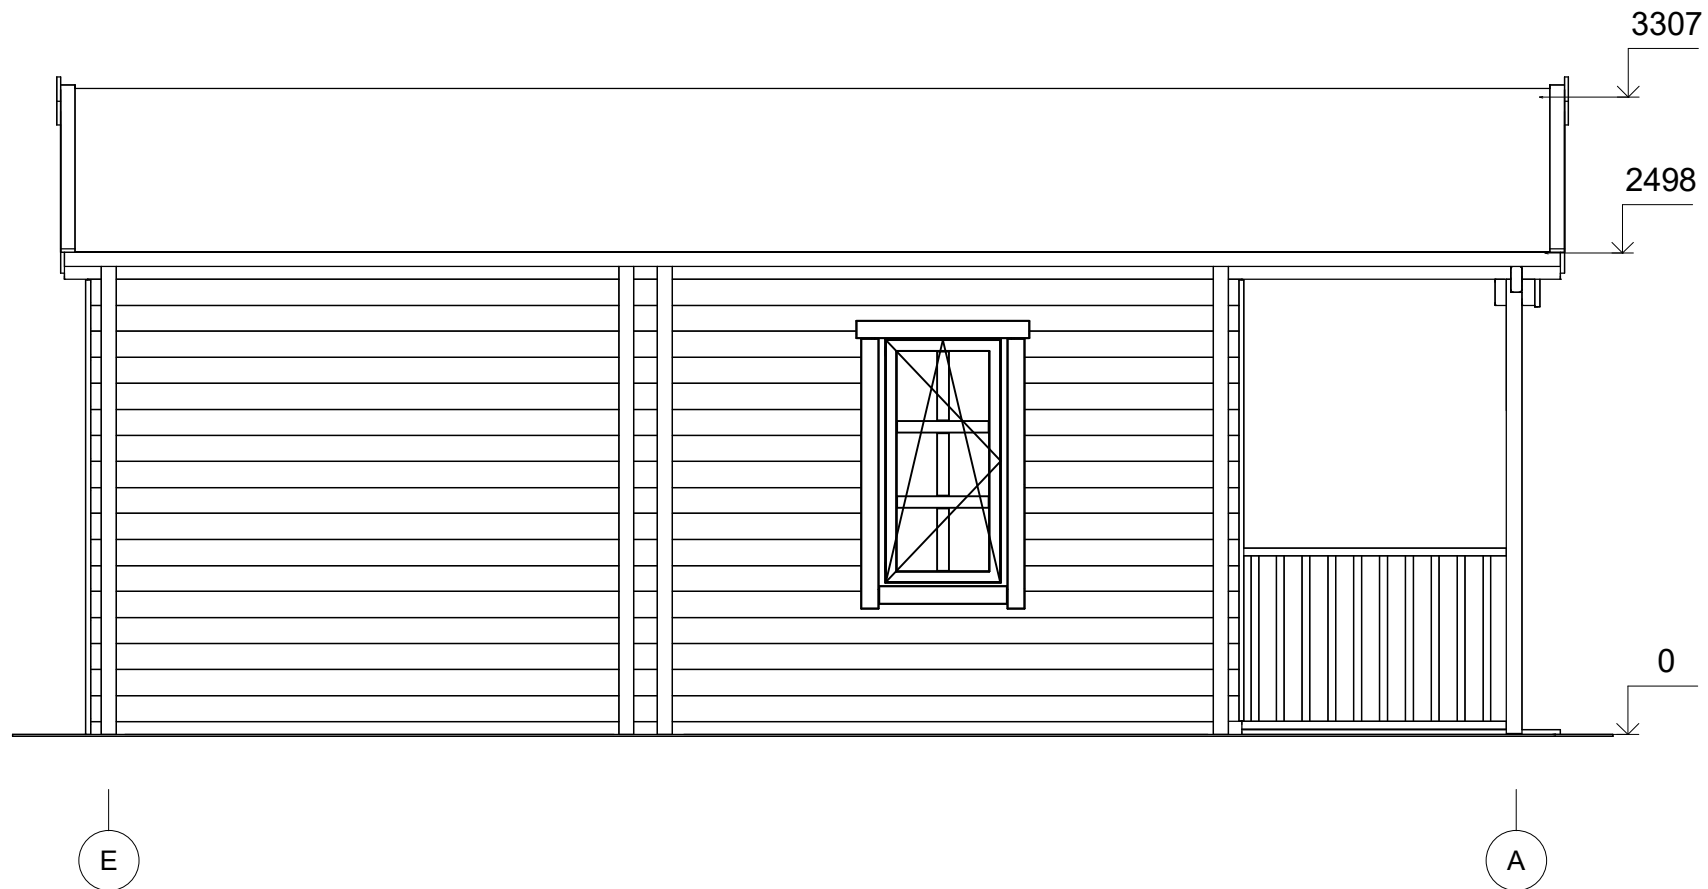

All interior area	43.3 m ²	Profile	58x135mm	Project	58_VSP24_8x6 BK23	Scale
All roof area	65.3 m ²	All terrace	13.6 m ²	2024-05-24 17.05:41	Drawing name	FACADE EA
						1 : 40