



**Dom letniskowy MALBORK
VSP8.2
9 x 7,8 m, 44 mm, Pełny zestaw
PREMIUM**

Produkt #VSP8.2_9x7,8_44

66455.00 zł

71110.00 zł / Zaoszczędzisz : 4655.00 zł

Najniższa cena w ciągu ostatnich 30 dni **71110.00 zł**

Cena obowiązuje przez 15 dni

<https://domkiekoarchitektura.pl/dom-letniskowy-malbork-vsp8-2>



Opis	WARTOŚĆ
Grubość ścian	44 mm
Wymiary ścian (szerokość x długość)	9 x 7,8m
Wysokość ścian	2700 mm
Wysokość do kalenicy	4050 mm
Powierzchnia podłogi	55 m ² + 18 m ² taras
Powierzchnia dachu	62 m ²
Kąt nachylenia dachu	25 ° odpowiada 46 %
Obliczone obciążenie konstrukcji dachu	150 kg/m ²
Okna	Szt. / stronę otwarcia sprawdź według rysunków projektu
Drzwi	Szt. / stronę otwarcia sprawdź według rysunków projektu
Zastosowane szkło	Podwójne zespolone
Wypust dachowy	Sprawdź według rysunków projektu
Powierzchnia zewnętrzna (ściany)	118 m ²
Powierzchnia wewnętrzna (ściany)	160 m ²
Poziom wilgotności drewna	~ 18 %

Wymiary i waga opakowania

H 800 x B 1200 x L 6000 mm = 1120 kg

H 800 x B 1200 x L 6000 mm = 1120 kg

H 1230 x B 1200 x L 4000 mm = 1110 kg


Zestaw produktu

P


- Hydroizolacja na fundament pod podwaliny
- Podwaliny fundamentów płaskich
- Deska podłogowa grubości ok 18 mm z pióro wpustem
- Zestaw listwy przypodłogowej
- Zestaw profilowanych balików ścian:
Balik 44 mm z podwójnym piórem wpust
- Schody lub drabina na antresolę lub piętro, zmienna w zależności od planów i modelu
- Podłoga piętra z litego drewna grubości ok 18 mm z pióro wpustem
- Deska dachowa grubości ok 18 mm z pióro wpustem
- Zestaw elementów wykończeniowych z drewna: deska czołowa dachu, dekoracja dachu, deska czołowa więźby dachowej oraz listwa przysufitowa
- Papa bitumiczna na pokrycie dachowe w rolkach, przybijana
- Zestaw elementów montażowych
- Materiały uszczelniające: taśma do uszczelniania drzwi, okien oraz narożników od wewnątrz; silikon do narożników na zewnątrz oraz uszczelniania ścian
- Próg metalowy do drzwi wejściowych
- Zestaw okien i drzwi z podwójną szybą, drzwi wewnętrzne całkowicie drewniane. Stronę otwarcia drzwi i okien prosimy sprawdzić według rysunków projektu
- Podwójna uszczelka gumowa do dodatkowej ochrony okien i drzwi przed deszczem i wiatrem oraz zestaw zamków i klamek
- Zestaw do montażu tarasu z deski grubości ok 18 mm

Tel.: +48 856 723 031

Kontakt mailowy: sklep@domkiekoarchitektura.pl
www.domkiekoarchitektura.pl

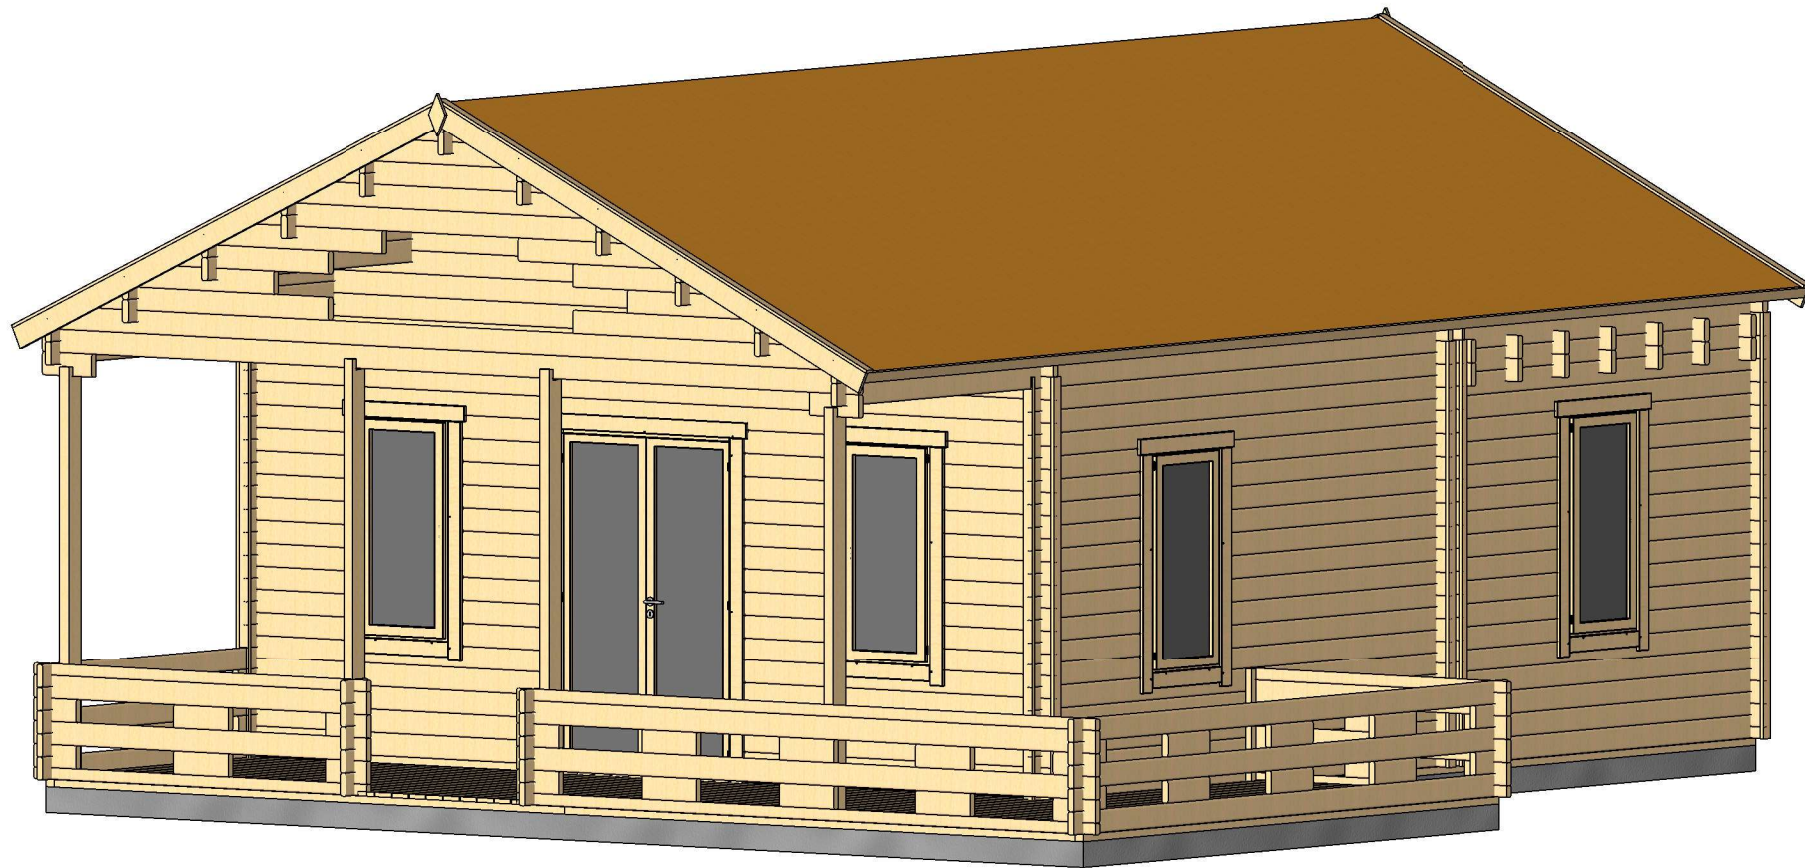


All interior area	54.8 m ²	Profile	44x135mm	Project	44_VSP8.2_9x7,8 BK	Scale
All roof area	62.1 m ²	All terrace	18.0 m ²	2022-02-04 10:36:17	Drawing name	3D VISUALIZATION 1

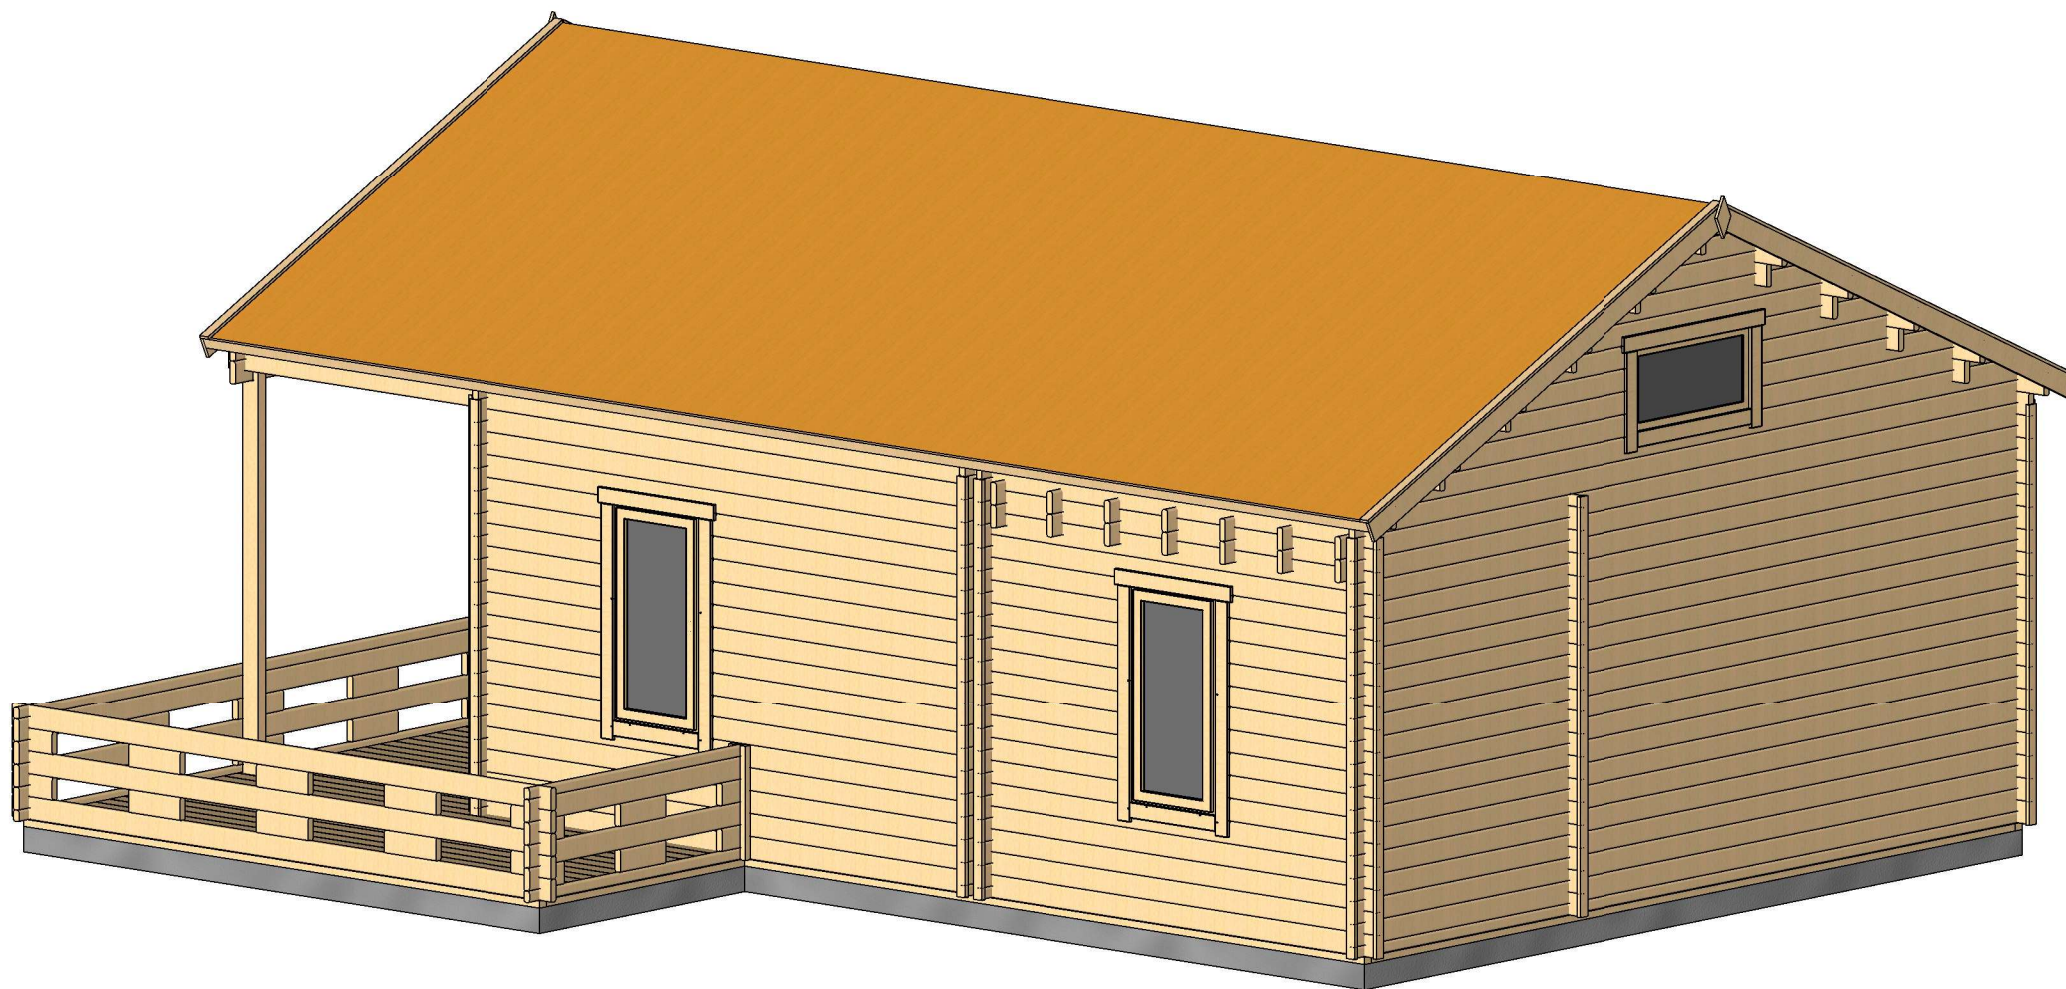

All interior area	54.8 m ²	Profile	44x135mm	Project	44_VSP8.2_9x7,8 BK	Scale
All roof area	62.1 m ²	All terrace	18.0 m ²	2022-02-04 10:36:18	Drawing name	3D VISUALIZATION 2


RZUT PLANU

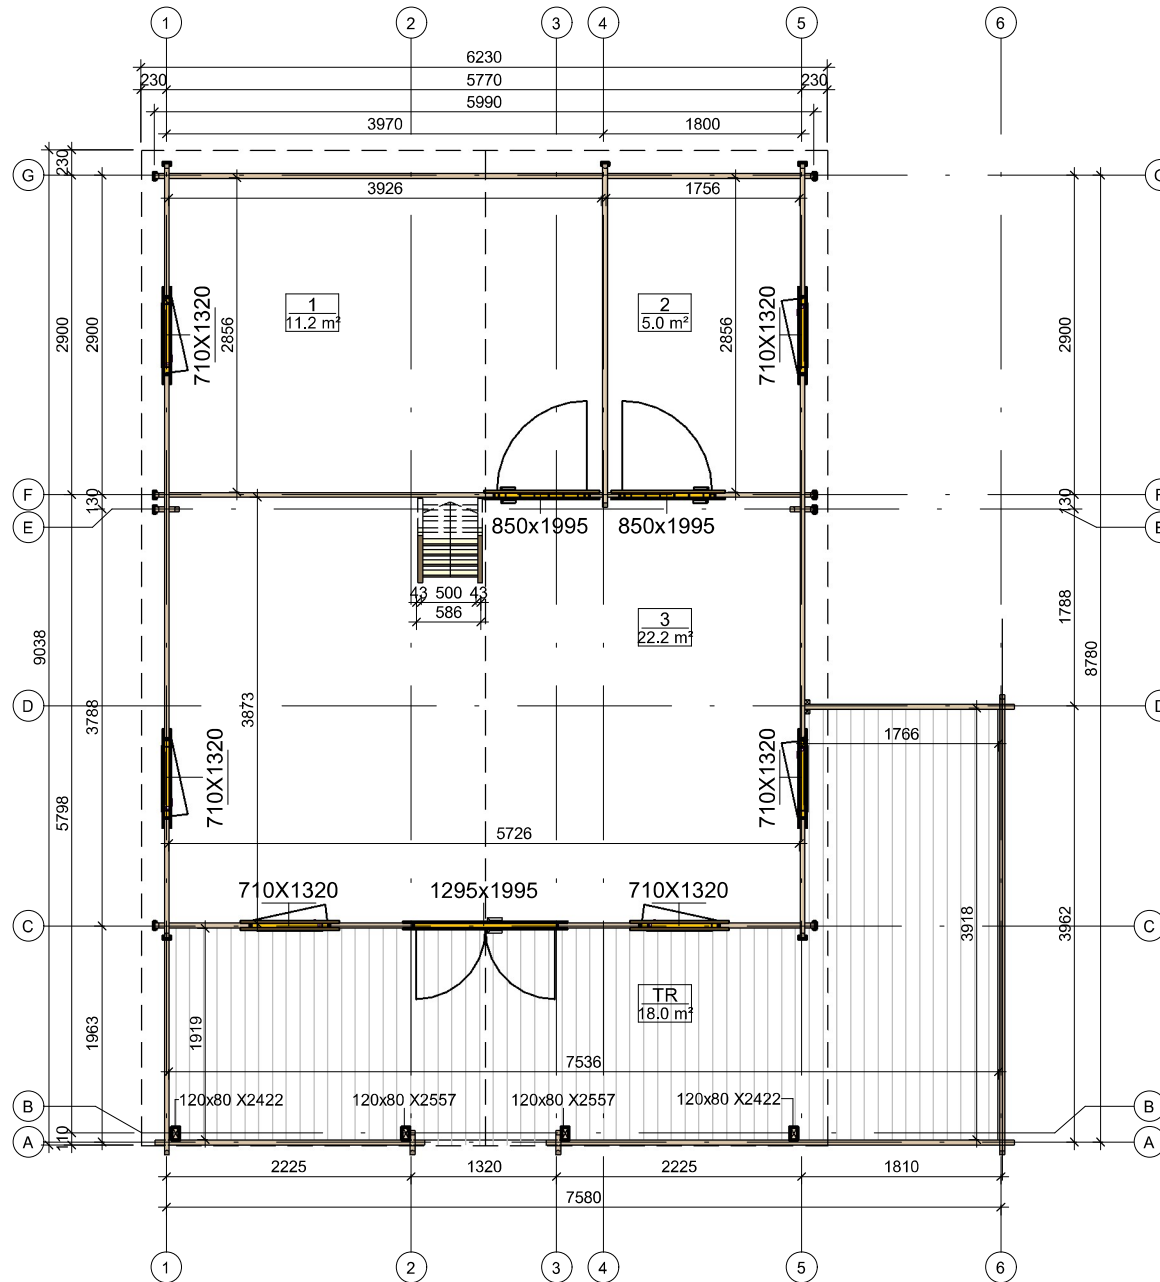

All interior area	54.8 m ²	Profile	44x135mm	Project	44_VSP8.2_9x7,8 BK	Scale
All roof area	62.1 m ²	All terrace	18.0 m ²	2022-02-03 16:21:42	Drawing name	1 FLOOR PLAN
						1 : 70




RZUT PLANU

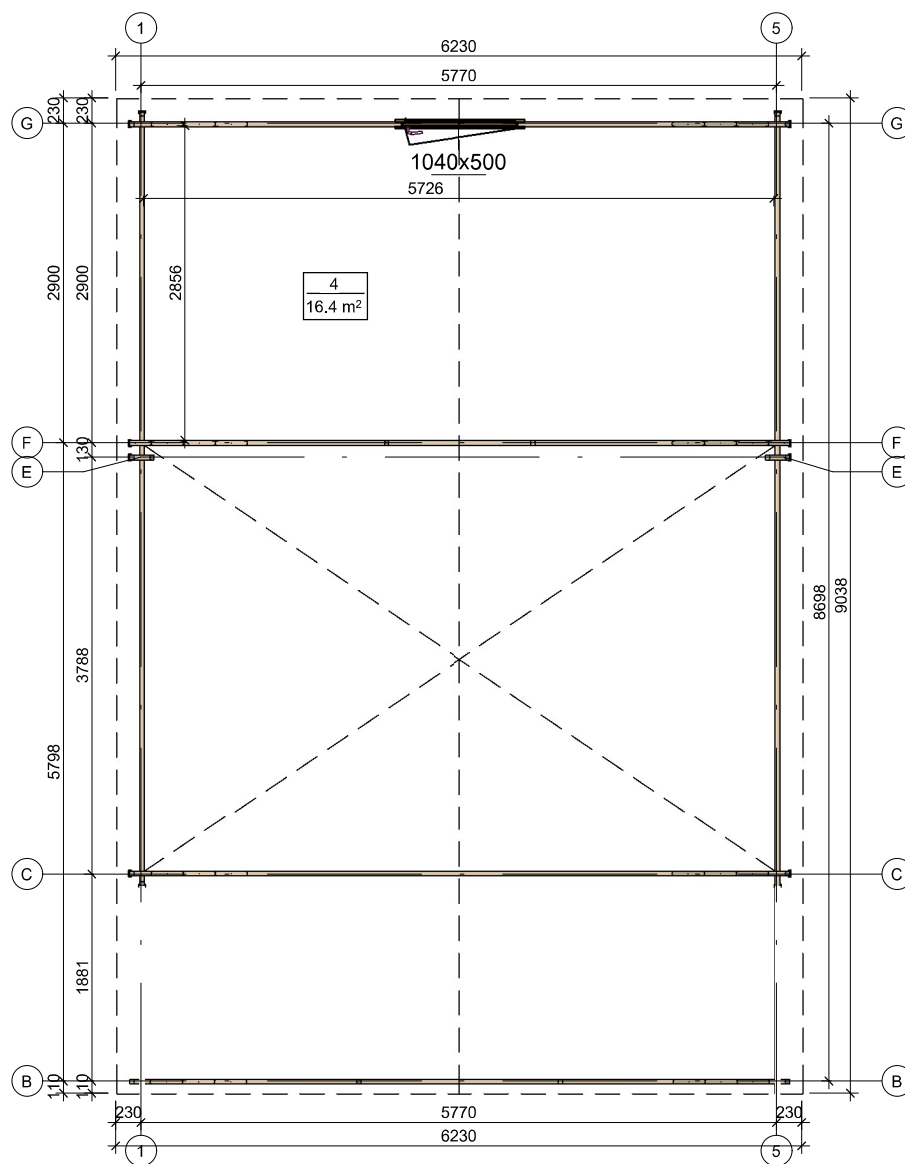


All interior area	54.8 m ²	Profile	44x135mm	Project	44_VSP8.2_9x7,8 BK	Scale
All roof area	62.1 m ²	All terrace	18.0 m ²	2022-02-03 16:21:42	Drawing name	2 FLOOR PLAN
						1 : 70

PRZEKROJ

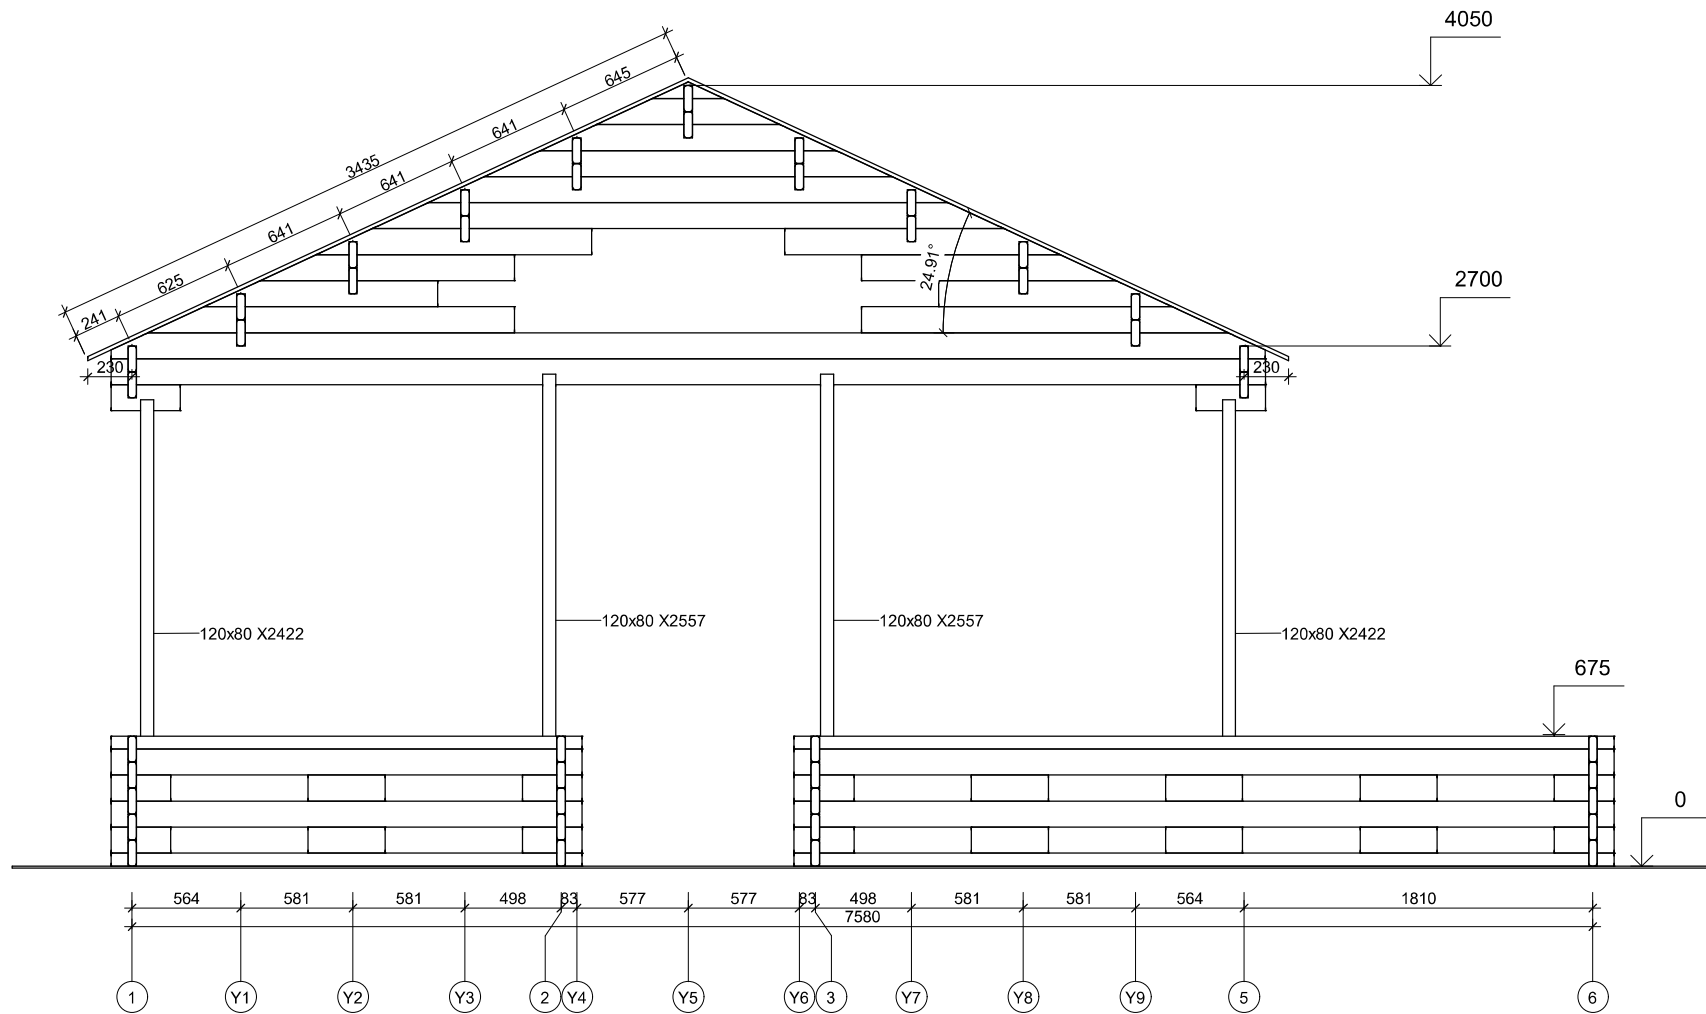


All interior area	54.8 m ²	Profile	44x135mm	Project	44_VSP8.2_9x7,8 BK	Scale
All roof area	62.1 m ²	All terrace	18.0 m ²	2022-02-04 10:44:07	Drawing name	VERTICAL SECTION A-16
						1 : 40


PRZEKROJ

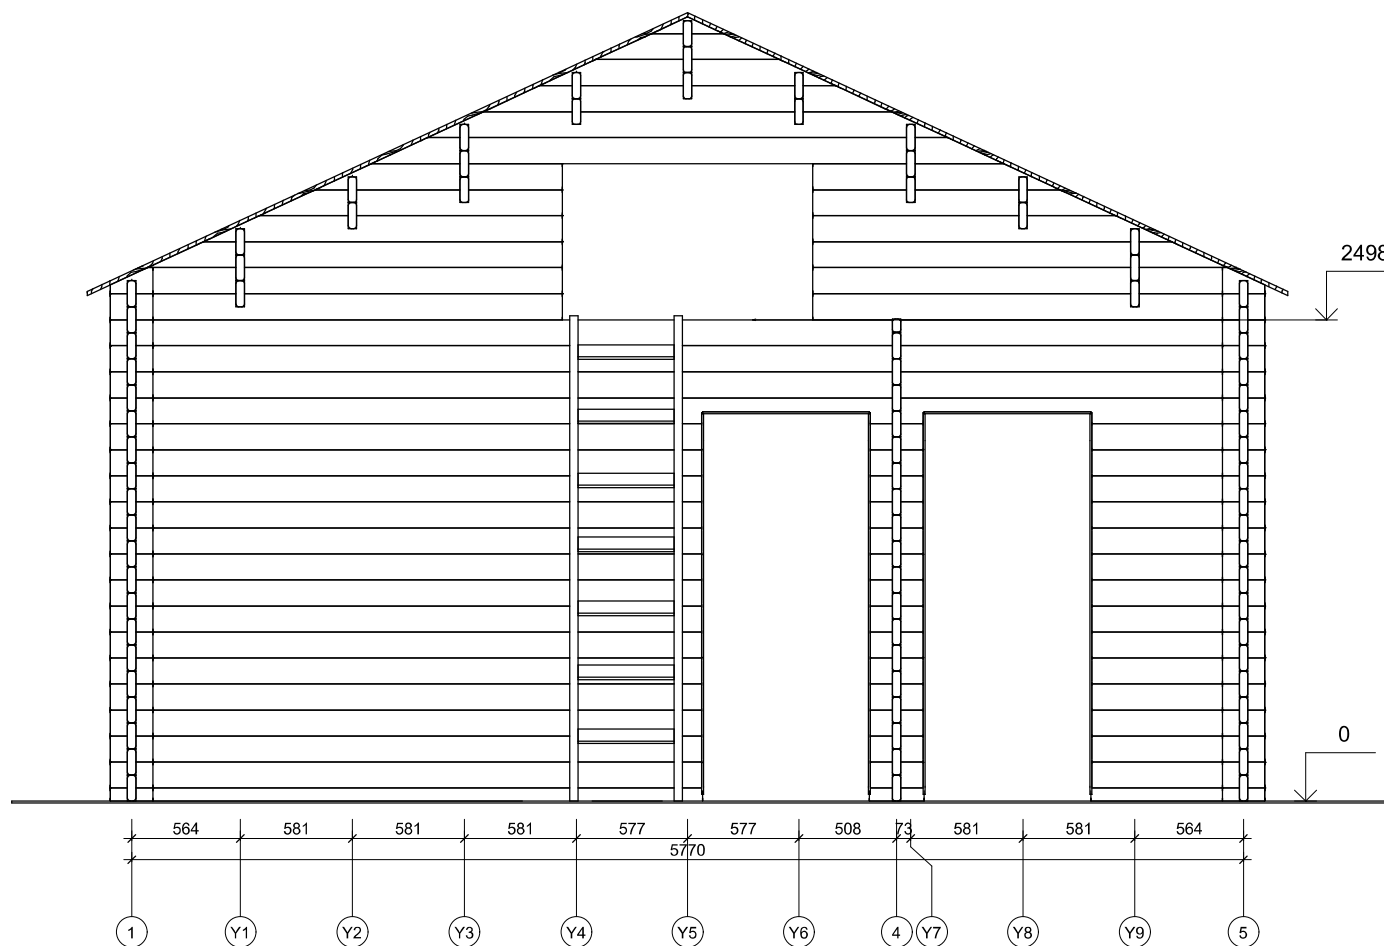


All interior area	54.8 m ²	Profile	44x135mm	Project	44_VSP8.2_9x7,8 BK	Scale
All roof area	62.1 m ²	All terrace	18.0 m ²	2022-02-04 10:44:08	Drawing name	VERTICAL SECTION F-15
						1 : 40

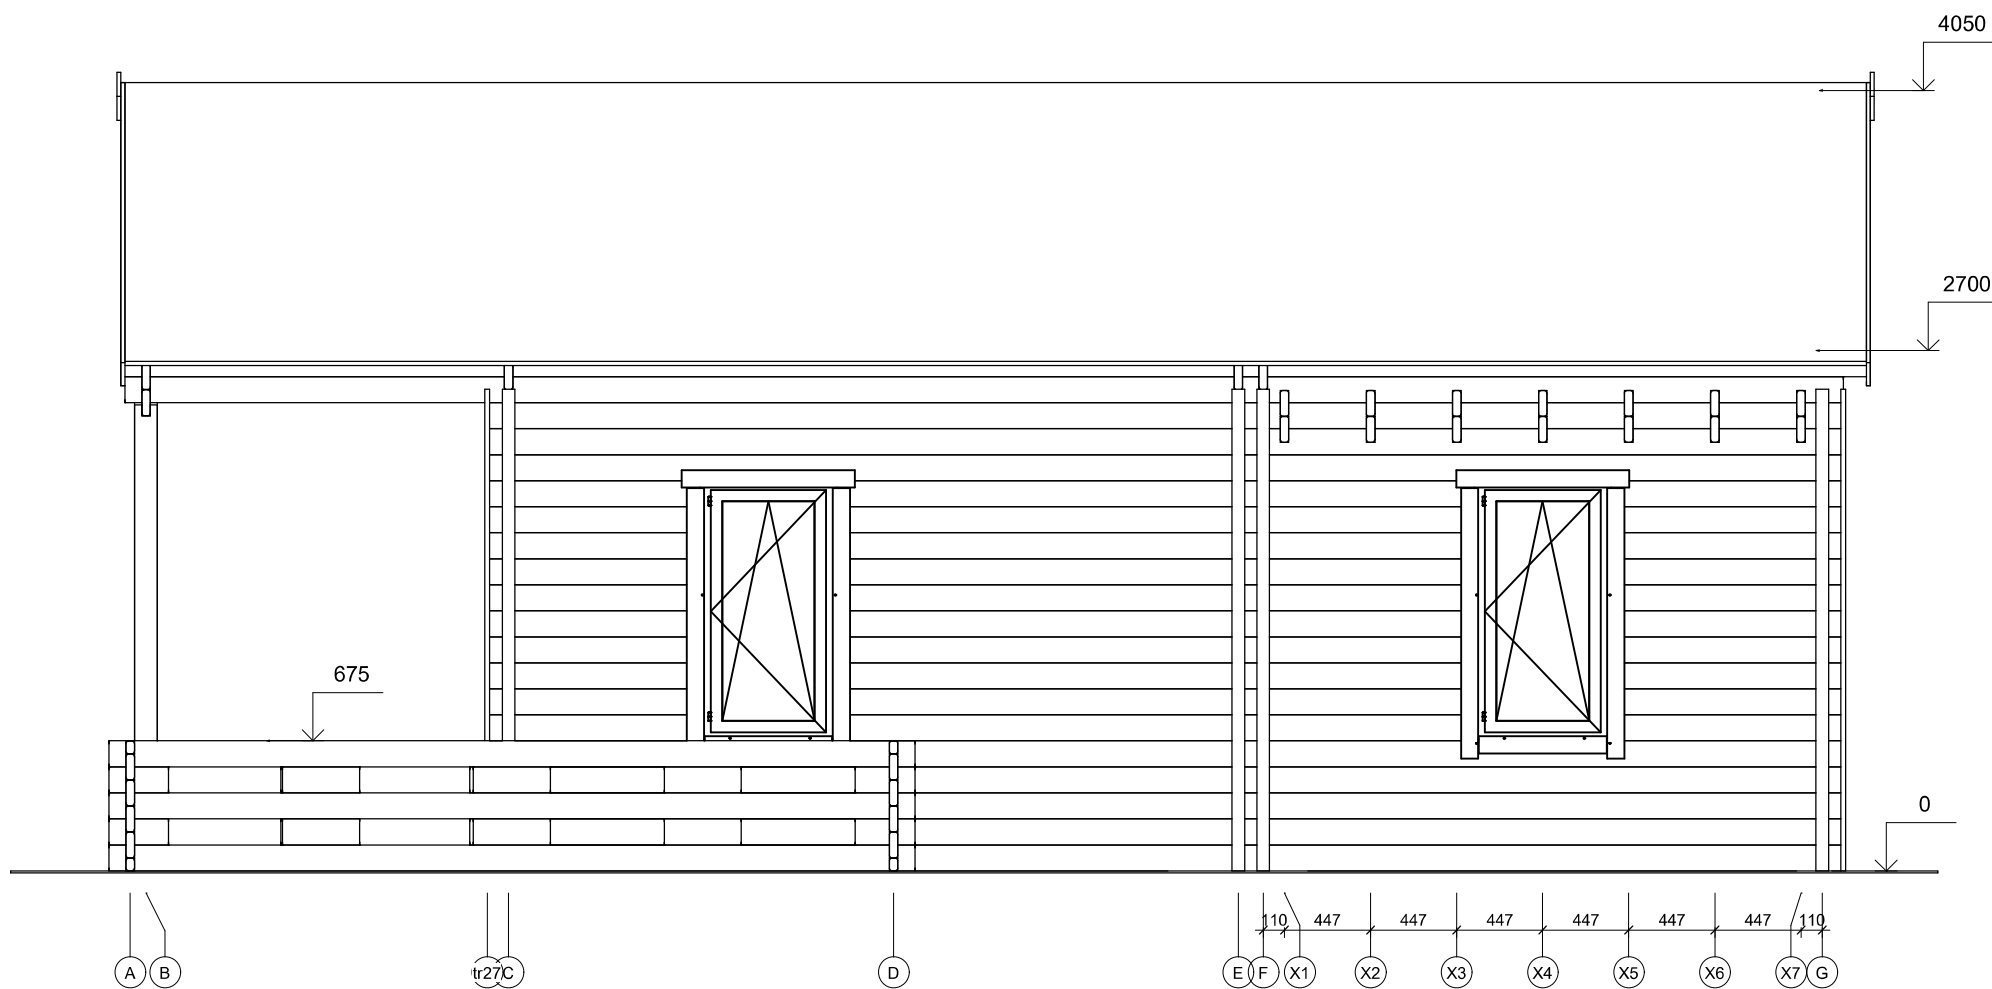


All interior area	54.8 m ²	Profile	44x135mm	Project	44_VSP8.2_9x7,8 BK	Scale
All roof area	62.1 m ²	All terrace	18.0 m ²	2022-02-04 10:51:34	Drawing name	FACADE AG
						1 : 40

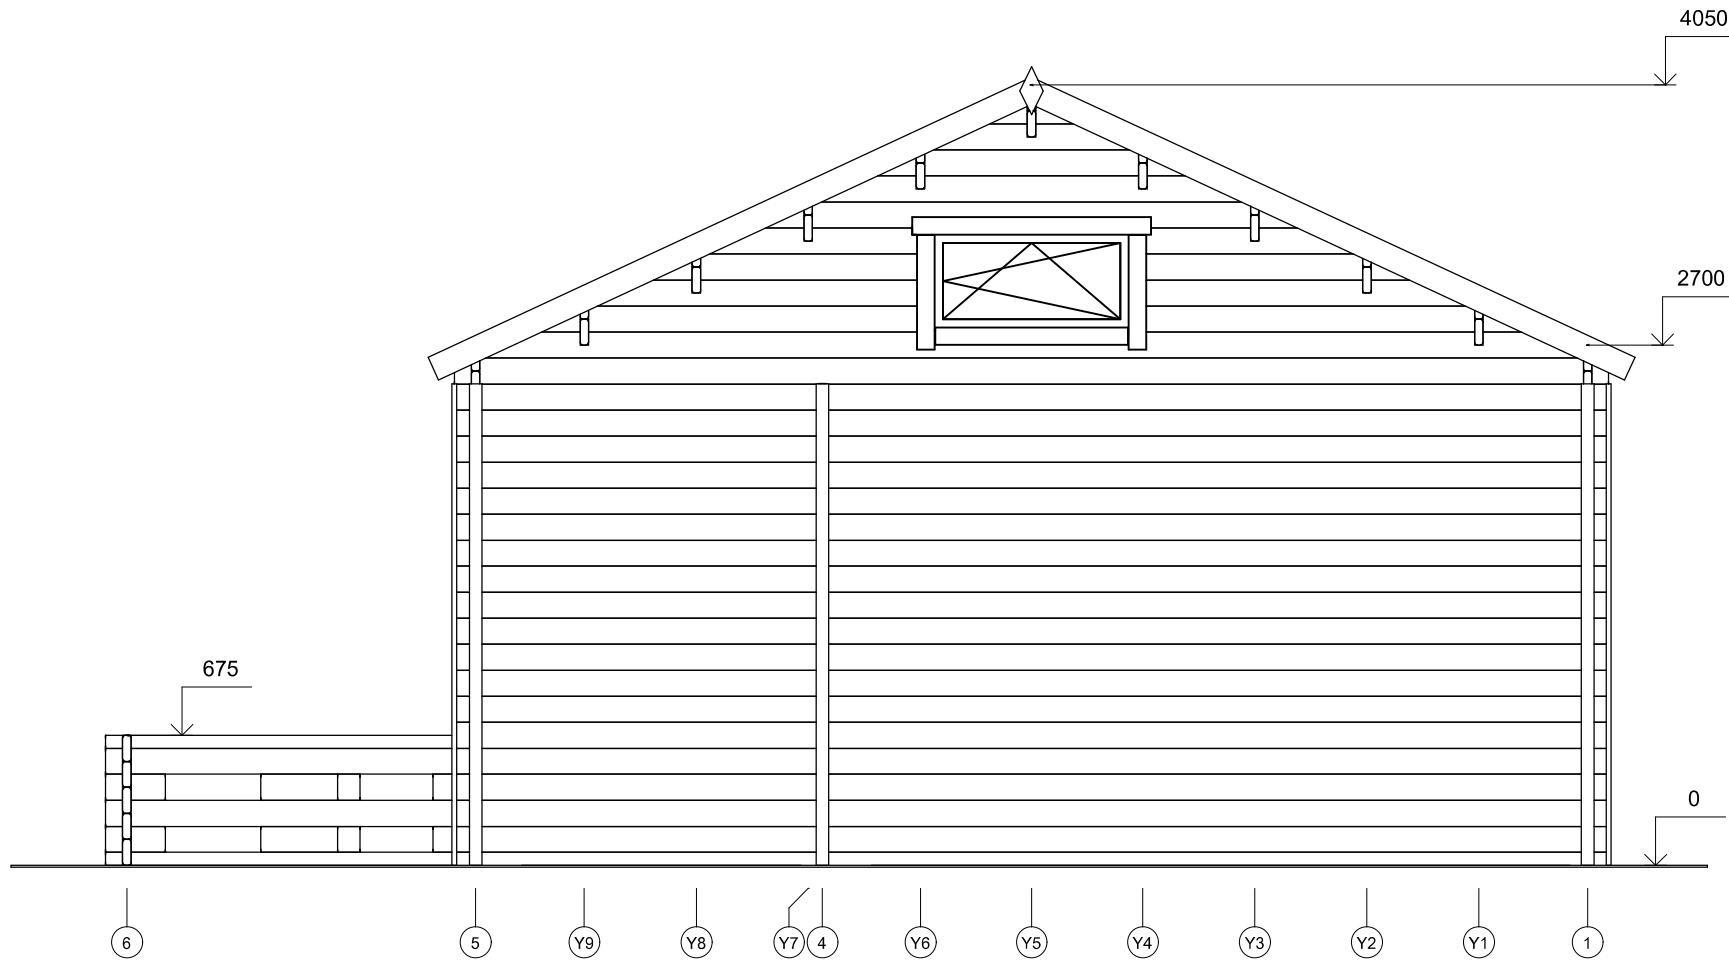

All interior area	54.8 m ²	Profile	44x135mm	Project	44_VSP8.2_9x7,8 BK	Scale
All roof area	62.1 m ²	All terrace	18.0 m ²	2022-02-04 10:51:34	Drawing name	FACADE 61
						1 : 40

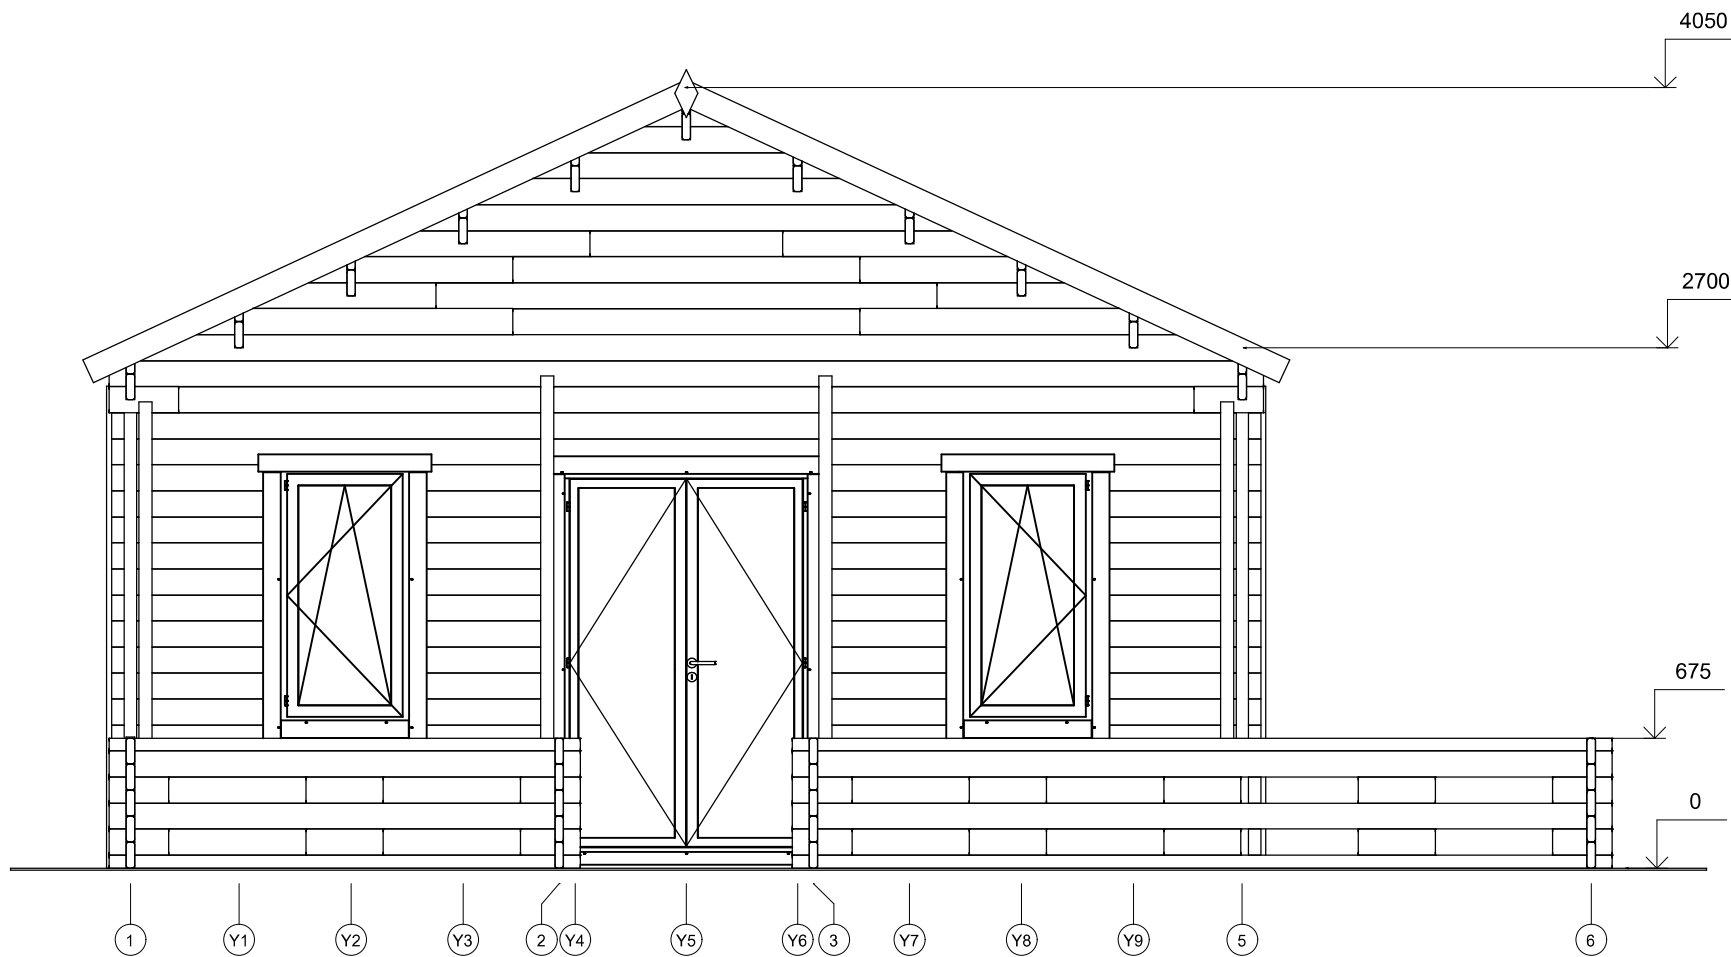

All interior area	54.8 m ²	Profile	44x135mm	Project	44_VSP8.2_9x7,8 BK	Scale
All roof area	62.1 m ²	All terrace	18.0 m ²	2022-02-04 10:51:35	Drawing name	FACADE 16
						1 : 40

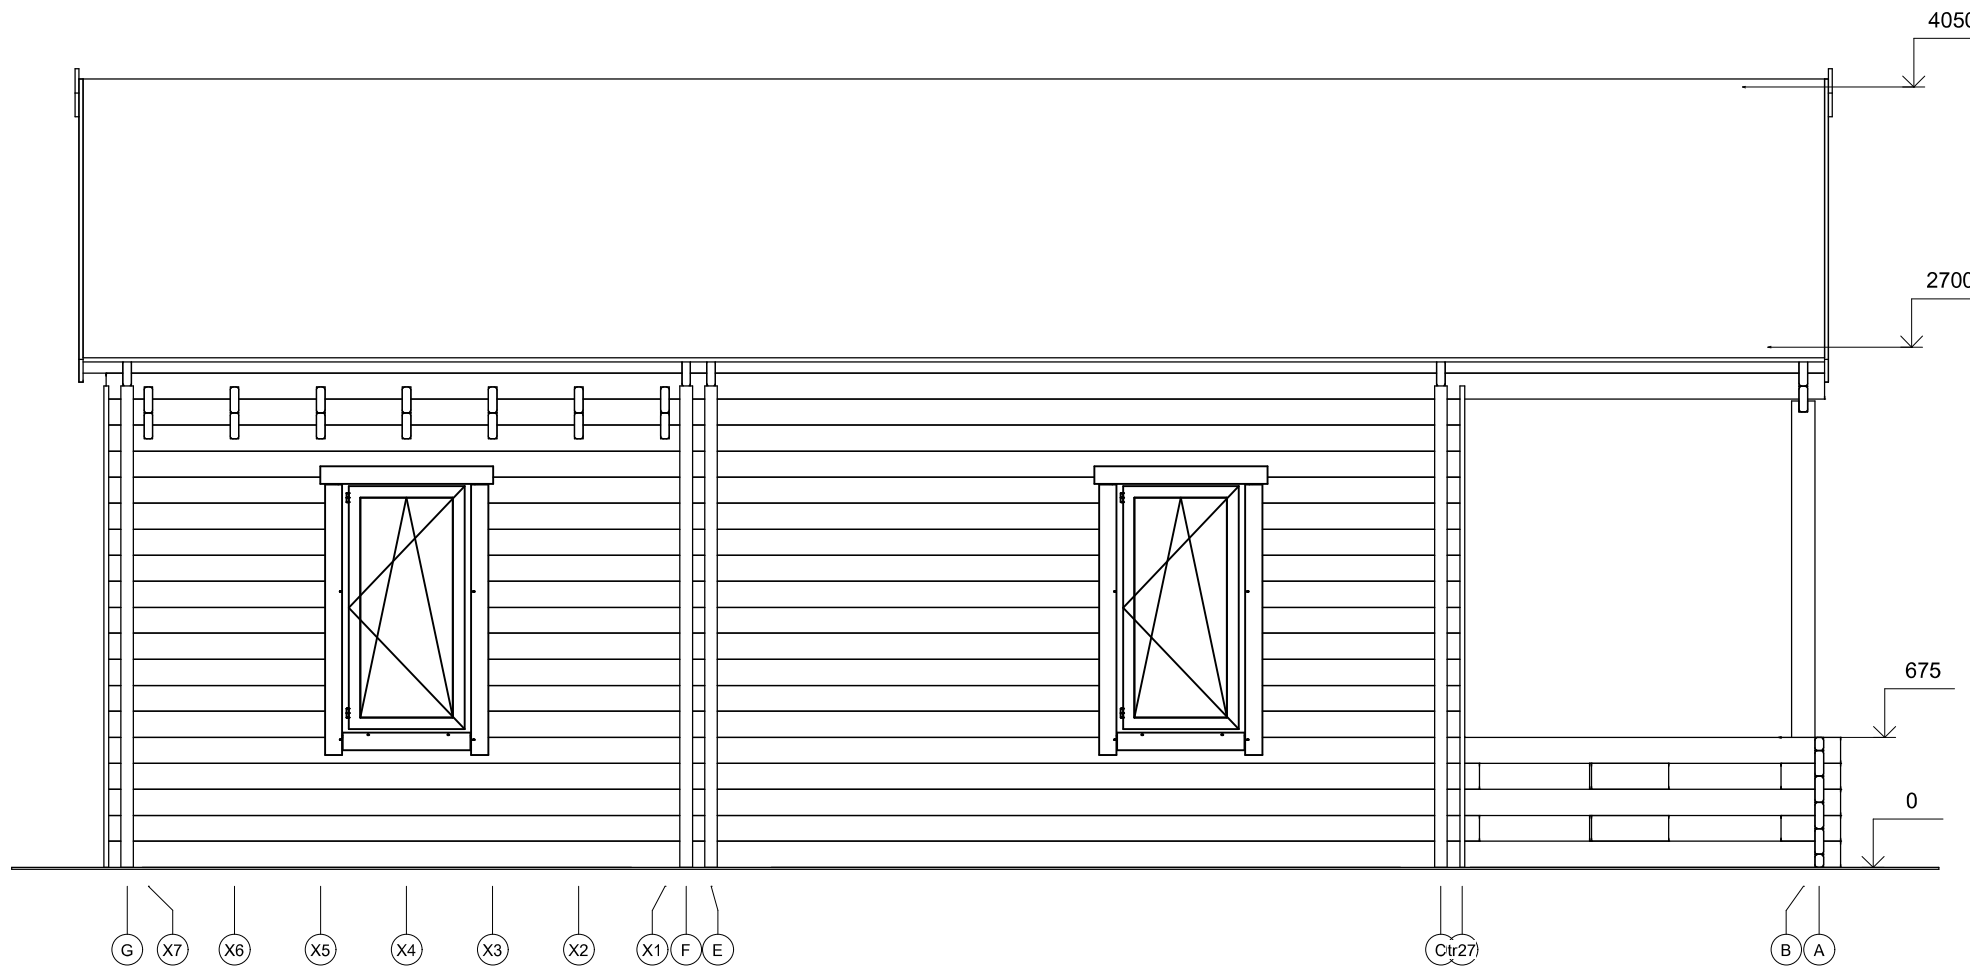

All interior area	54.8 m ²	Profile	44x135mm	Project	44_VSP8.2_9x7,8 BK	Scale
All roof area	62.1 m ²	All terrace	18.0 m ²	2022-02-04 10:51:35	Drawing name	
						1 : 40